

システムバス 御見積書

御名前 広島・浜田SR SB-5 様

業者 様

商品名 RELAGE レラージュ

商品
御見積金額 **¥745,700 (税込 ¥820,270)**

()内の価格は税込価格<税率10%>を表示しています。

(参考) 別途 商品組付費 ¥119,000 (税込 ¥130,900)

商品御見積金額には商品組付費は含まれておりません。
商品組付費は現場の状況により変動する事があります。
又、給水・給湯・ガス・ダクト・電気等の接続工事は含まれておりません。

作成日 2020年12月1日
プラン番号 2014K-2011-0274T
現場番号 A6183806

タカスタンダード株式会社
浜田営業所
島根県浜田市下府町322番6
TEL 0855-23-6885 / FAX 0855-23-6911

浜田ショールーム
TEL 0855-23-6302 / FAX 0855-23-2045

担当営業	担当アドバイザー	プラン作成者
		展示品

備考

御見積仕様

(システムバス)	
ユニットサイズ	1616(BL勝手)
洗い場仕様	キープクリーンフロア:ハイクラス
洗い場カラー	カームダークグレー
浴槽材質	アクリル人造大理石
浴槽カラー	シュガーライトグレー
浴槽形状	セミスクエア浴槽
浴槽・風呂フタ	高断熱仕様
カウンター材質	アクリル人造大理石
カウンターカラー	シュガーブラック
エプロン材質/カラー	ステンレス / ブラック
浴室パネル材質	高品位ホーロー
パネルカラー(正面)	ブリックグレー
パネルカラー(周辺)	ホワイト
ガス種 / 周波数	LPG / 60Hz

御確認事項

--	--

御名前 広島・浜田SR SB-5

様

現場番号	A6183806	プラン番号	2014K-2011-0274T	作成日	2020/12/1
------	----------	-------	------------------	-----	-----------

御見積明細 システムバス

NO	商品名	仕様	数量	単価	金額
1	レラージュ 1616サイズ		1	684,000	684,000
2	架台	戸建タイプ 一体架台	1		
3	ドア	開き戸<800幅>(ホワイト)/樹脂ガラス(半透明)(19サイズ)	1	+11,500	+11,500
4	ドア	タテ型換気口	1		
5	ドア位置変更	B勝手・移動なし・1面デザイン・800幅ドア	1		
6	洗い場	キーブクリーンフロア(ハイクラス・カームダークグレー)	1		
7	排水口カバー	ステンレス	1		
8	浴槽	キーブクリーン浴槽<アクリル人造大理石>(高断熱浴槽)(シュガーライトグレー)	1		
9	浴槽追い焚き穴	あり	1		
10	エプロン	カラーステンレス(保温材あり)(ブラック)	1		
11	浴槽形状	セミスクエア浴槽	1		
12	ヘルシージェット	なし	1		
13	浴槽ハンドグリップ	1本仕様	1		
14	ガス温水式床暖房	なし	1		
15	洗い場用水栓	サーモ水栓:樹脂製ホース(メタル調)SB181-5UTH	1		
16	洗い場用水栓	エコシャワー(節水):SB181-5UTHEIN	1	+10,000	+10,000
17	浴槽用水栓	浴槽側水栓なし	1		
18	カウンター	人大スクエアカウンター	1		
19	シャワーフック/スライドバー	シャワーフックスライドバー	1		
20	浴室パネル	ハイクラス(一面デザイン)(Kパネル)	1		
21	浴室パネルタオル穴	タオル掛け穴なし	1		
22	天井	高光沢フラット天井	1		
23	換気機器	天井換気扇	1		
24	換気機器開口	工場開口	1		
25	照明	ダウンライト照明(3灯)(白色)	1	-8,000	-8,000
26	天井照明開口	工場開口	1		
27	ミラー	ロングミラー	1	-6,500	-6,500
28	風呂フタ	断熱風呂フタ	1	+5,000	+5,000
29	タオル掛け	タオル掛けなし	1	-1,500	-1,500
30	収納棚	スクエアタイプ(2段)<ホワイト>	1	+1,200	+1,200
31	どこでもラック	タオルハンガーL(チャコールグレー)	1	+2,800	+2,800

御名前 広島・浜田SR SB-5

様

現場番号	A6183806	プラン番号	2014K-2011-0274T	作成日	2020/12/1
------	----------	-------	------------------	-----	-----------

御見積明細 システムバス

NO	商品名	仕様	数量	単価	金額
32	どこでもラック	タオルハンガーS(チャコールグレー)	1	+1,300	+1,300
33	どこでもラック	マルチラック+フック+タオルハンガー(チャコールグレー)	1	+5,000	+5,000
34	どこでもラック	小物置きL(チャコールグレー)	1	+3,400	+3,400
35	循環金具セット	PLLX	1	+12,500	+12,500
36	給水給湯管	洗い場1水栓	1		
37	トラップカバー	なし	1		
38	壁面スピーカー	どこでもスピーカー	1	+25,000	+25,000
システムバス合計			38		¥745,700
商品総合計			38		¥745,700

御見積明細の価格には消費税は含まれておりません。別途消費税が必要となります。

(参考) 別途 商品組付費


システムバス商品組付費

¥119,000 (税込 ¥130,900)


商品組付費は現場の状況により変動する事があります。又、給水・給湯・ガス・ダクト・電気等の接続工事は含まれておりません。

()内の価格は税込価格<税率10%>を表示しています。

パース

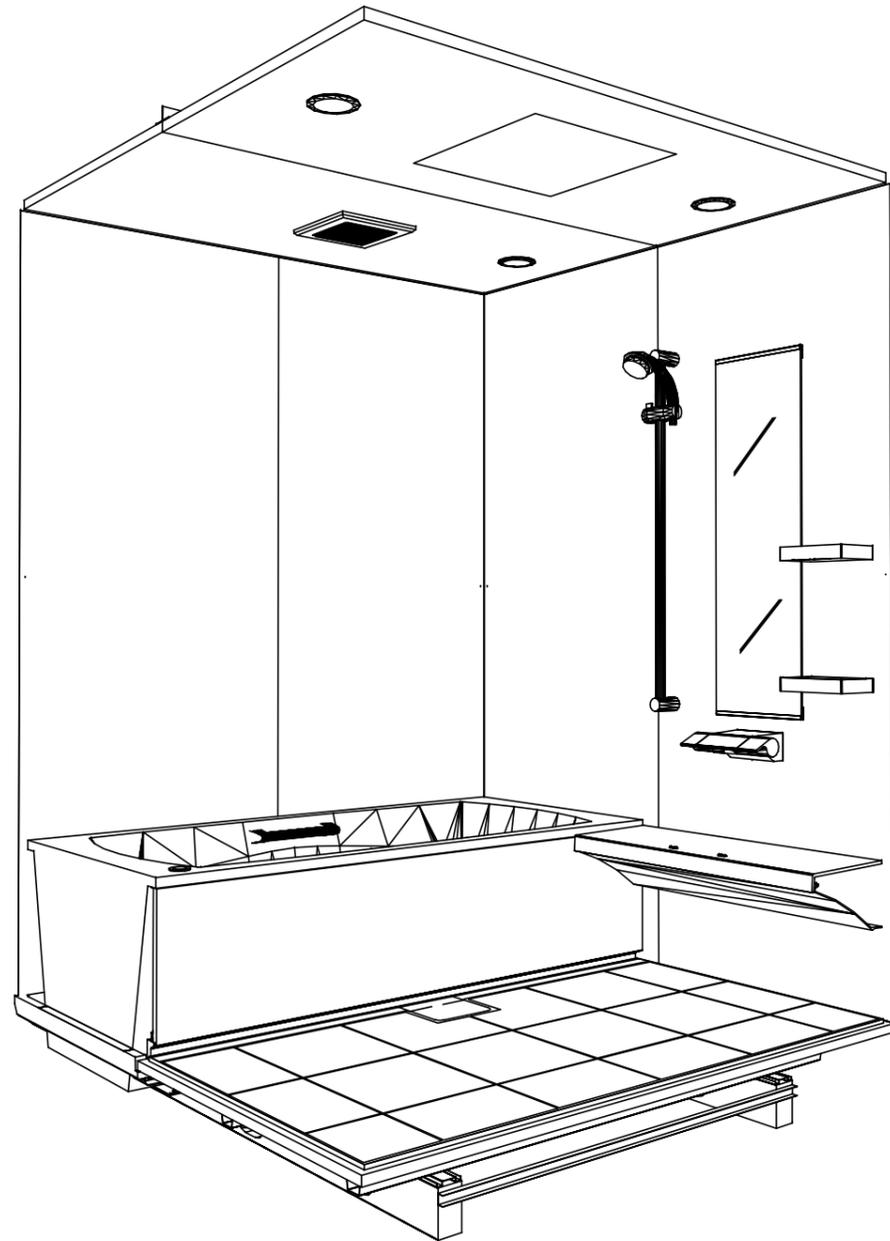

鳥瞰図

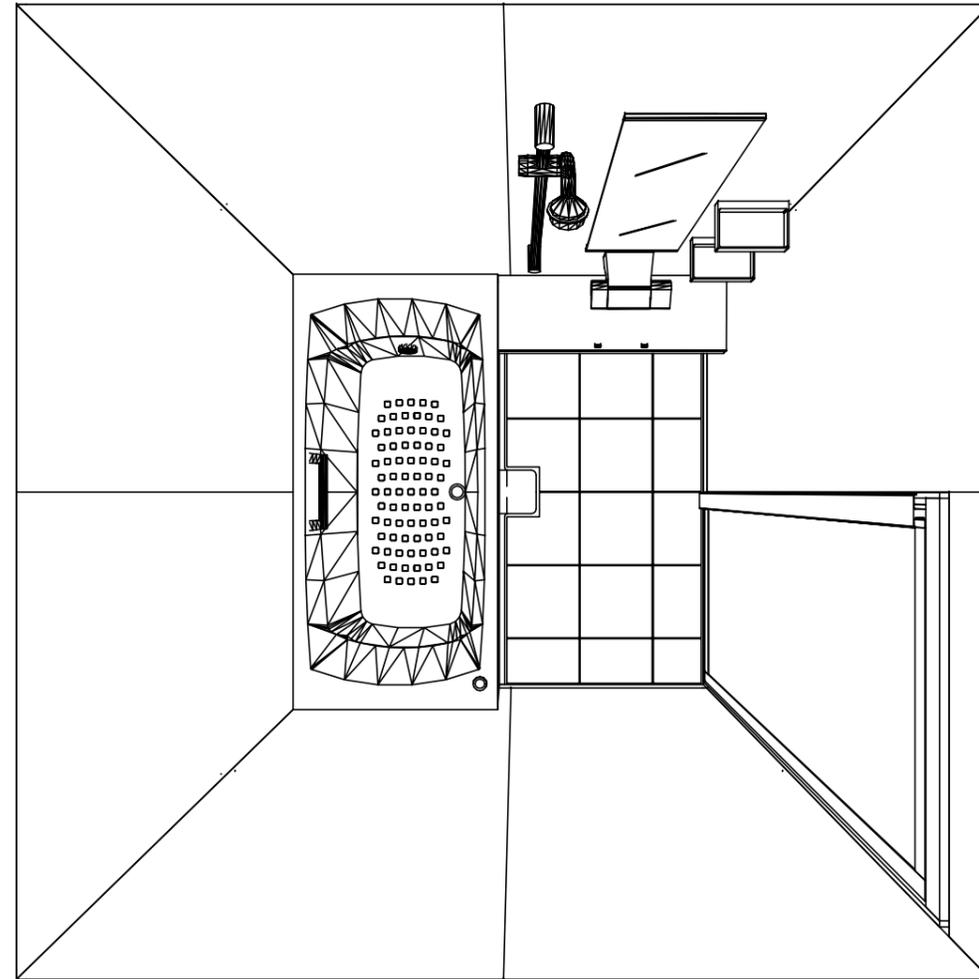

1616
 キープクリーン浴槽<アクリル人造大理石>
 高光沢フラット天井
 天井換気扇


このレイアウトプランは参考図面ですので価格・仕様・設置・納期等の詳細については注文依頼先、設置業者の方に必ず確認して頂きますようお願い致します。

Takara standard
 タカラストANDARD株式会社


現場名称： 広島・浜田SR SB-5様邸
 現場番号： A6183806
 浜田営業所

RELAGE レラージュ
 プラン番号： 2014K-2011-0274T
 担当営業：


姿図
 作成日： 2020年12月1日
 担当アドバイザー：

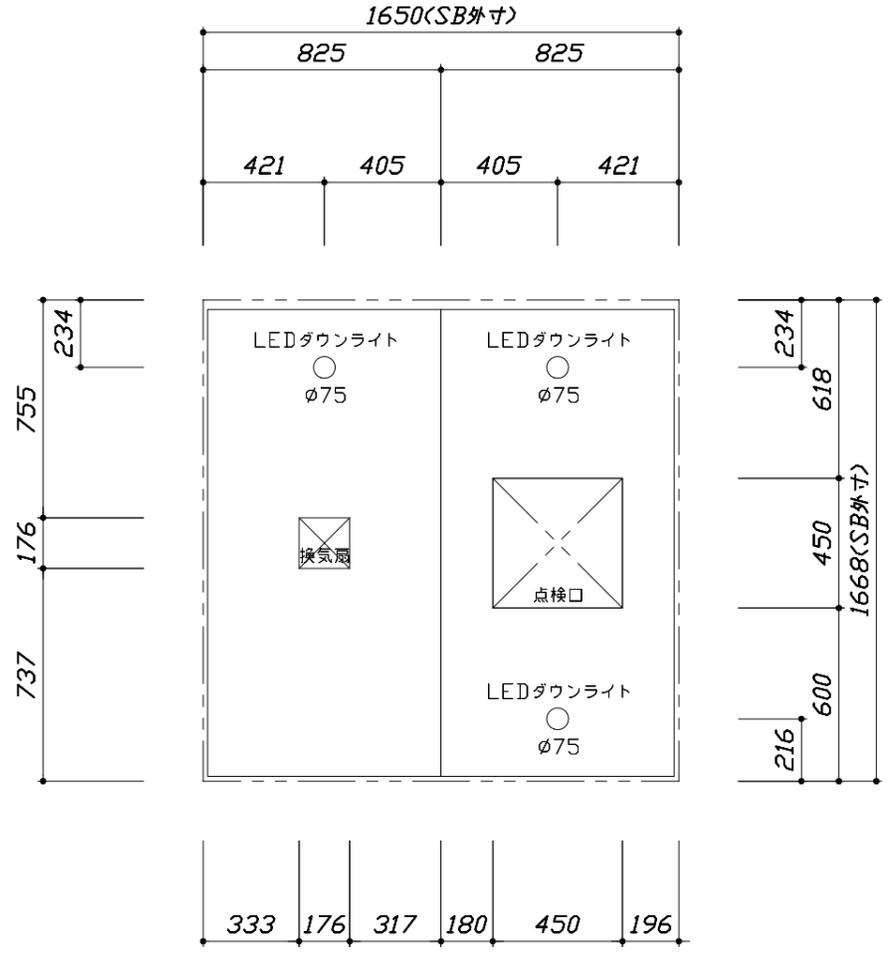

< 天井伏図 >

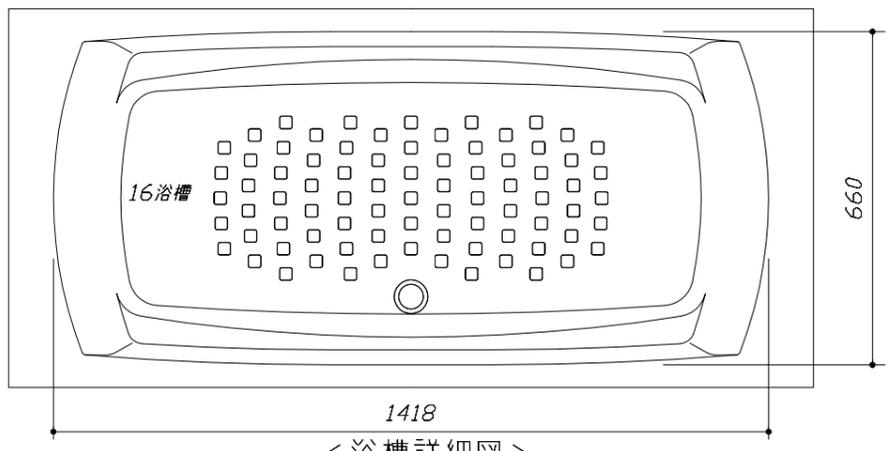

< 浴槽詳細図 >

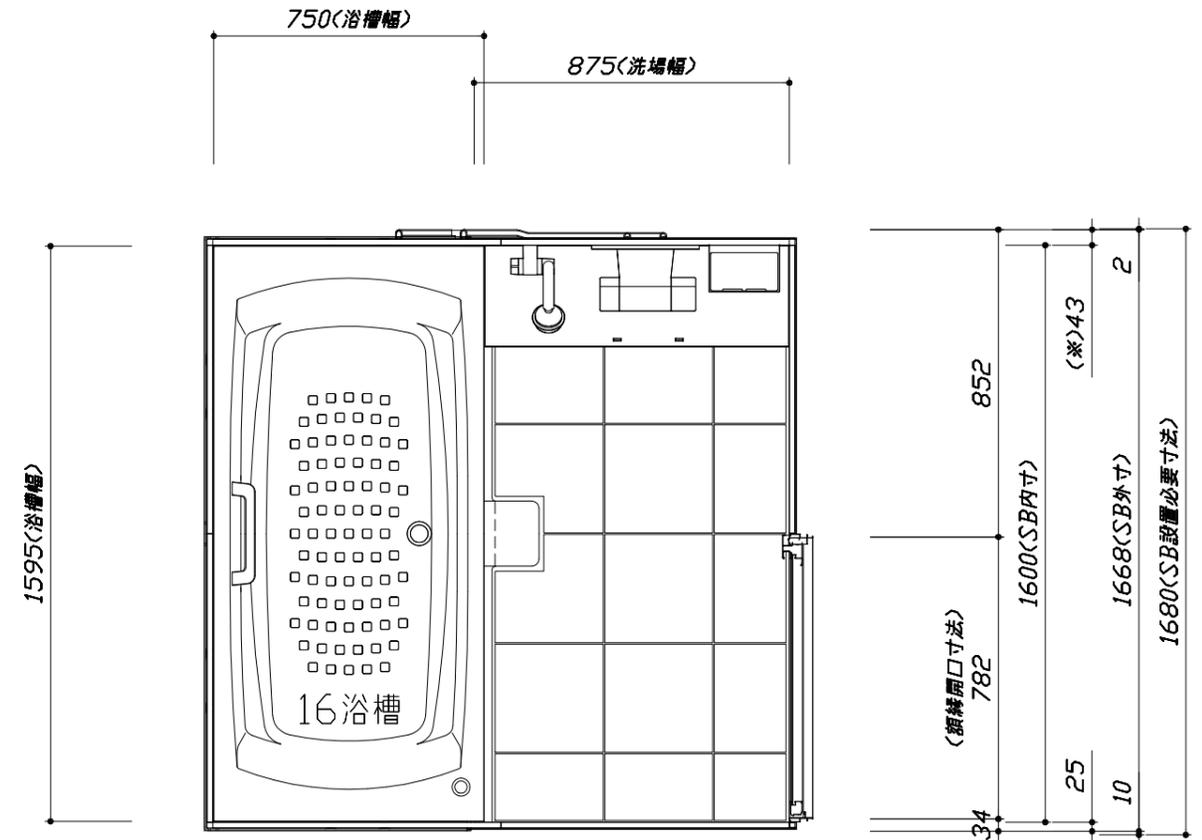

< 平面図 >

Takara standard
 タカラスタンダード株式会社



現場名称： 広島・浜田SR SB-5様邸
 現場番号： A6183806
 浜田営業所

RELAGE レラージュ
 プラン番号： 2014K-2011-0274T
 担当営業：

施工図1 縮尺： 1:25,20
 作成日： 2020年12月1日
 担当アドバイザー：


このレイアウトプランは参考図面ですので価格・仕様・設置・納期等の詳細については注文依頼先、設置業者の方に必ず確認して頂きますようお願い致します。

- ・土間は架台底面より多少のクリア寸法を考慮して仕上げてください。
- ・ドアアングル下端とSBFLの段差は8mmになります。
- ・ハンドバー設置位置は参考です。設置の際は位置を十分に打ち合わせ願います。
- ・天井の寸法はご確認をお願いします。
- ・外寸は突出部を含みます。
- ・奥行・浴槽形状により防水パンの材質・形状が変わります。納まりにご注意下さい。

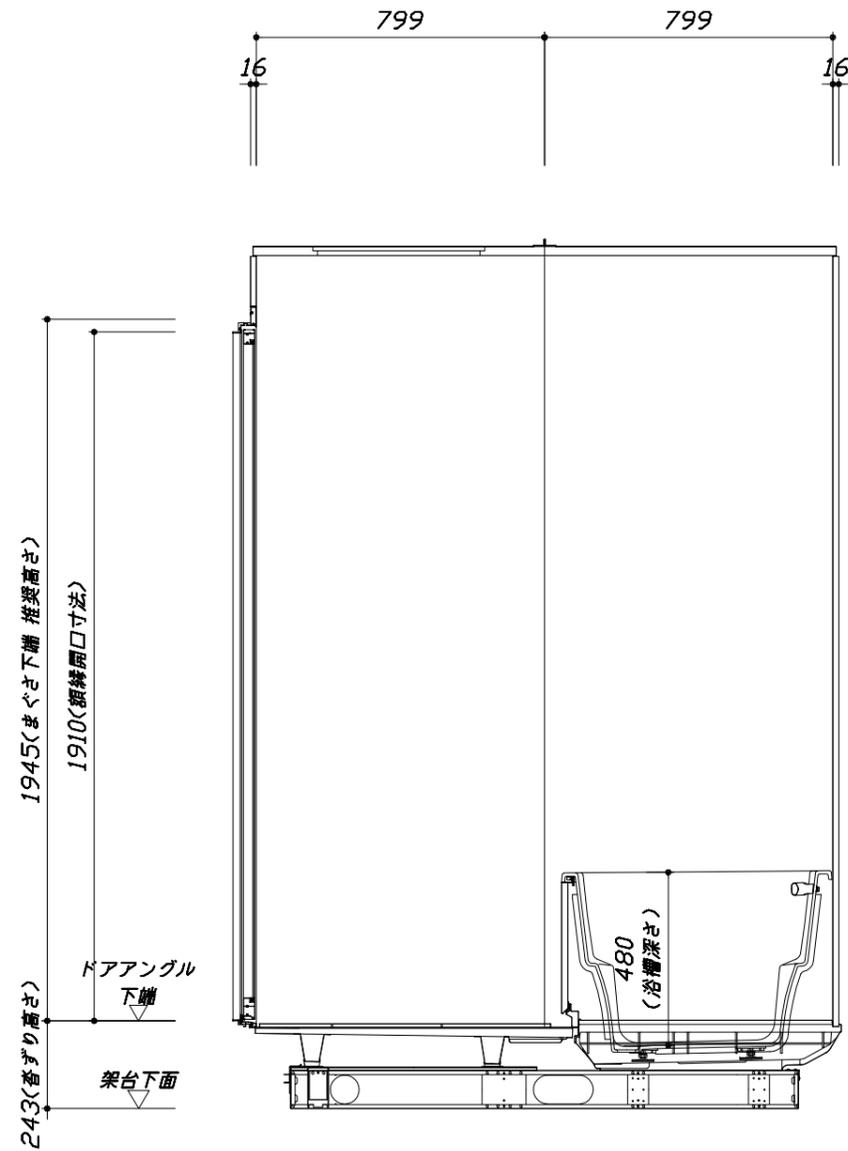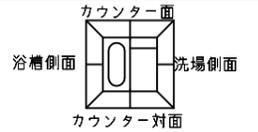

<カウンター対面図>

■土間コン仕上げ寸法
ドアアングル下端より
265mm下がり
(クリア寸法含む)

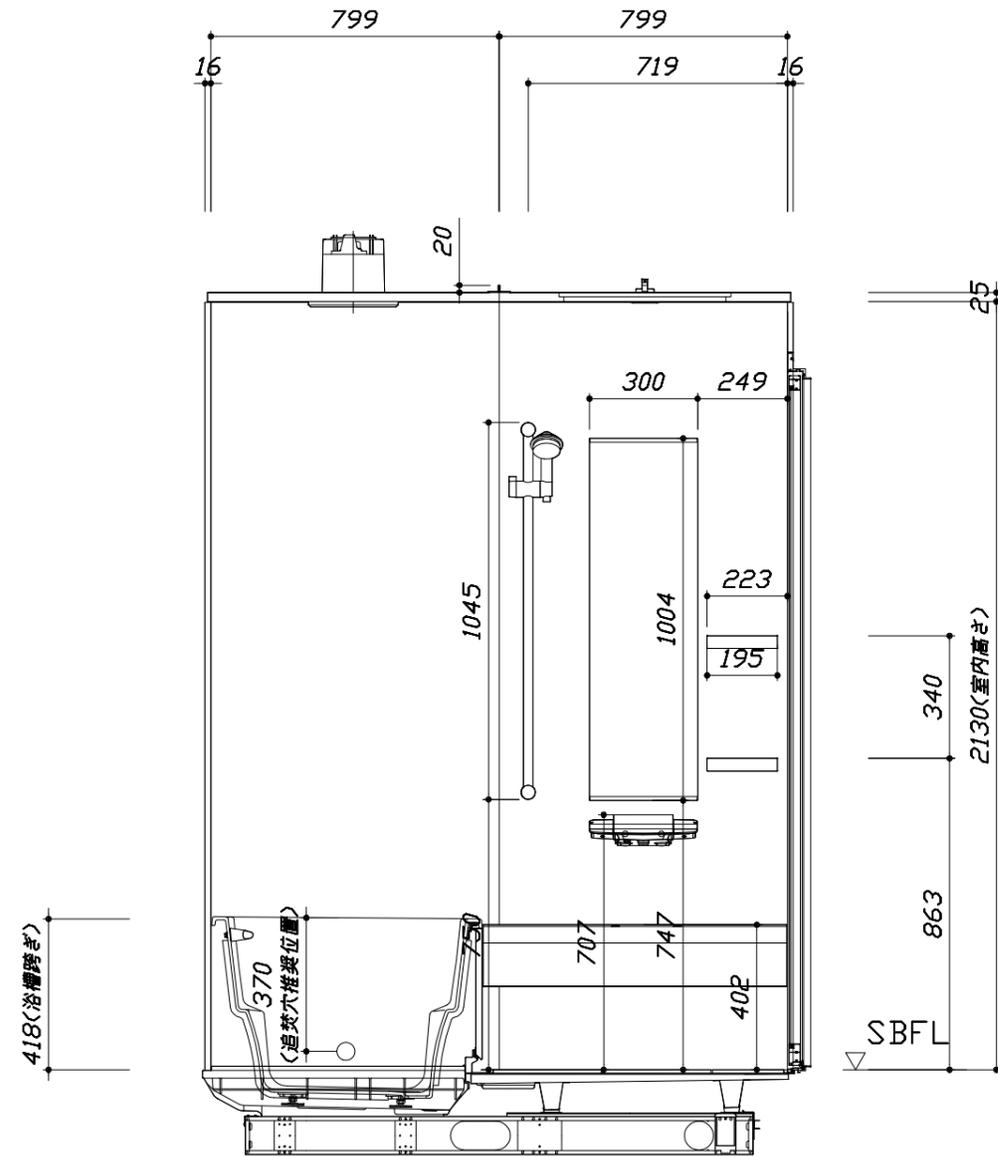

<カウンター面図>

Takara standard
タカラスタンダード株式会社


現場名称： 広島・浜田SR SB-5様邸
現場番号： A6183806
浜田営業所

RELAGE レラージュ
プラン番号： 2014K-2011-0274T
担当営業：

施工図2
縮尺： 1:20
作成日： 2020年12月1日
担当アドバイザー：


このレイアウトプランは参考図面ですので価格・仕様・設置・納期等の詳細については注文依頼先、設置業者の方に必ず確認して頂きますようお願い致します。

- ・土間は架台底面より多少のクリア寸法を考慮して仕上げてください。
- ・ドアアングル下端とSBFLの段差は8mmになります。
- ・ハンドバー設置位置は参考です。設置の際は位置を十分に打ち合わせ願います。
- ・天井の寸法はご確認をお願いします。
- ・外寸は突出部を含みます。
- ・奥行・浴槽形状により防水パンの材質・形状が変わります。納まりにご注意下さい。

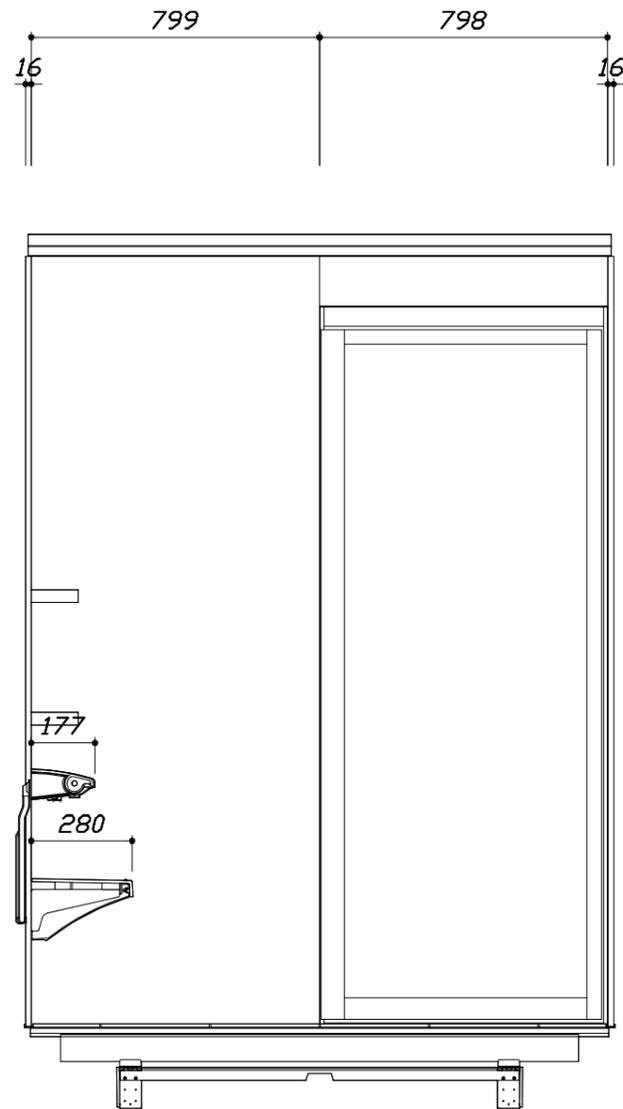

< 洗場側面図 >

■土間コン仕上げ寸法
 ドアアングル下端より
 265mm下がり
 (クリア寸法含む)

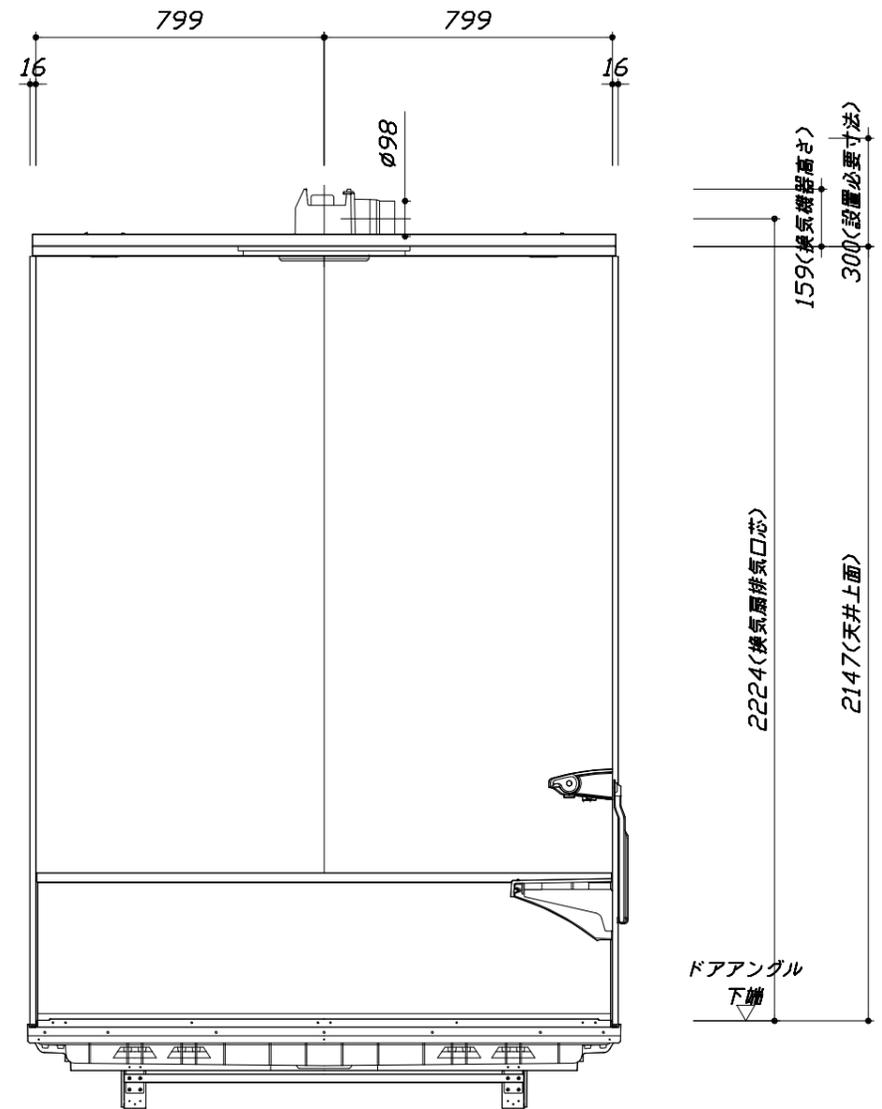

< 浴槽側面図 >

Takara standard
 タカスタンダード株式会社

現場名称： 広島・浜田SR SB-5様邸
 現場番号： A6183806
 浜田営業所

RELAGE レラージュ
 プラン番号： 2014K-2011-0274T
 担当営業：

施工図3 縮尺： 1:20
 作成日： 2020年12月1日
 担当アドバイザー：

本体仕様表

浴室サイズ	1616サイズ(室内容量5.5立方メートル)
ドア勝手	BL勝手
架台	一体架台(戸建用)：亜鉛メッキ鋼板
洗場パン	キープクリーンフロア：ステンレス/300角磁器タイル貼 保温材内蔵
浴槽材質	キープクリーン浴槽<アクリル人造大理石> 裏面保温材・高断熱仕様(発泡ウレタン)
浴槽形状	セミスクエア浴槽 グリップ付(310リットル) 追い焚き穴：あり
浴槽パン	ガラス繊維強化樹脂(FRP)
浴槽エプロン	ステンレス(カラーコーティング) 裏面保温材(発泡ポリエチレン)
カウンター	スクエアカウンター：アクリル人造大理石 カウンター下カバー：ABS樹脂
浴室パネル	パネル高さKタイプ：鋼板硬質ホーロー 裏面保温材 タオル掛け穴：なし
天井	高光沢パネリッチパネル(内部発泡樹脂) 換気機器開口：あり 天井照明開口：あり
ドア	キープクリーンドア：19高さ開き戸(アルミ框/樹脂ガラス/ﾀﾞｲﾈｰﾙ型換気口)
窓1	－
窓2	－
窓枠1	－
窓枠2	－
排水トラップ	洗い場：ABS樹脂、浴槽：ASA樹脂 封水50mm
雑排水配管	硬質塩ビパイプ VU50
製品重量	300kg

アクセサリ仕様表


ミラー	ロングミラー
収納棚	スクエアタイプ：ABS樹脂製(2段)
タオル掛け	－
洗場側水栓	サーモスタット(SB181-5UTHEN)(樹脂ホース：メタル調)
浴槽側水栓	－
兼用水栓	－
スライドバー	シャワーフックスライドバー(ｽﾗｲﾄﾞﾊﾞｰ-TN-1020)
照明	LEDダウンライト(LED 12.3W白色)(3灯)
換気機器	天井換気扇(100V・最大消費電力9.3W)(ﾀﾞｲｱﾐｰﾀﾞ ﾉ98)
フロタ	保温風呂フタ(PP、発泡PS/発泡ウレタン：2枚)
給水給湯管	銅管(10A)
循環金具	循環金具セットPLLX：ホース先端部G1/2袋ナット仕様
ハンドバー①	－
ハンドバー②	－
ハンドバー③	－
ハンドバー④	－
ハンドバー⑤	－
ハンドバー⑥	－
ハンドバー⑦	－

本体カラー

浴槽	GN：シュガーライトグレー
カウンター	K：シュガーブラック
パネル(カウンター面)	CI：ブリックグレー
パネル(周辺・3面)	W：ホワイト
水栓上部カウンター	－
浴槽エプロン	K：ブラック
洗場	HC：カームダークグレー
ドア	W：ホワイト
収納棚	スクエアタイプ(W：ホワイト)
タオル掛け	－
ランドリーセット	－

基本工事区分について

本説明書は、システムバスの本体組立・設置と関連工事（建設工事）である 大工工事、電気工事、ガス配管工事、管工事（給排水）、建具工事などと区別して説明しています。
 建設工事は関連する法令・規定に従って法的有資格者による工事が必要になります。
 流通業者様からの発注で下請けとして本体の「取付・設置」を行う場合は、建設工事部分とシステムバス本体「取付・設置」を区別して行ってください。
 設置前工事、設置後工事の一部でも含む場合は、建設工事となります。

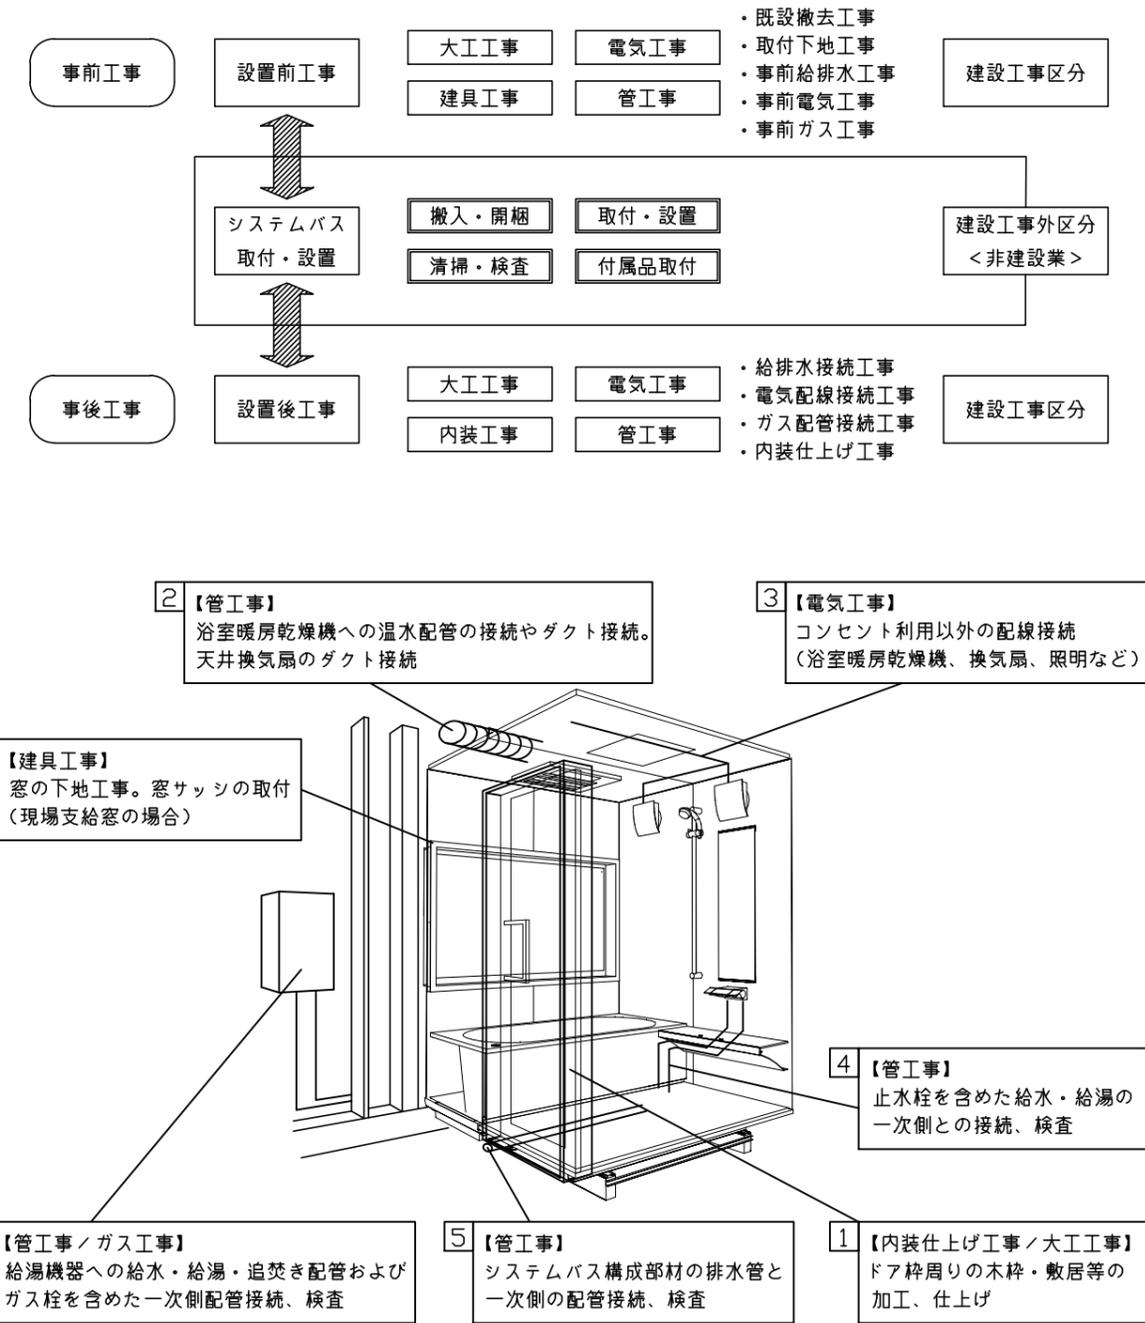

■システムバス 工事区分


参考：キッチン・バス工業会『工事区分ガイドライン』

工事区分	部位 (図)	業種区分	作業名称 (区分)	建設工事					建設工事外		作業内容	
				大工 工事	と び 土 工 事	建 具 工 事	管 工 事	電 気 工 事	給 湯 機 器 設 備	シ ス テ ム バ ス 設 置		
設置前工事	1 2 3	大工 土工 建具	設置基礎、設置床の工事	○	○						浴室設置の土間コンクリート敷設、設置床工事	
			浴室ドア、窓サッシの下地工事	○		○					建築躯体への浴室ドア枠周り、窓サッシの下地工事	
		管	給排水配管事前工事				○				浴室専用の給水・給湯配管、排水配管の工事	
			換気機器のダクト配管事前工事				○	○			浴室の専用ダクト事前工事、壁穴加工	
電気	給湯機器専用配管事前工事				○		□		風呂追焚き、ミスト配管等の事前工事			
			浴室専用電気配線事前工事					○		浴室照明、換気扇、スイッチ等の事前配線工事		
システムバス 本体取付・設置		建設工事 外区分	架台・浴槽パン・洗い場の取付・設置							□	浴室専用の架台・浴槽パン・洗い場を所定の位置に設置	
			浴室専用排水トラップ・配管セットの取付・設置								□	洗い場・浴槽パンへの排水トラップ取付
			壁パネルの組立・設置								□	浴室パネル部材の加工と組立
			天井・浴槽の組立・設置								□	天井部材・浴槽部材の取付
			内装品、器具類の取付・設置【注記 1】								□	カウンター、ミラー、ハンドバー等の取付
			水栓類の組立・取付【注記 1】								□	水栓類の組立、浴室部材への取付
			浴室専用換気機器の取付【注記 1】								□	浴室天井または壁パネルへの換気機器の取付
			風呂追焚き部品の取付【注記 1】							□	□	循環追焚き金具の取付
			浴室内給湯機器用リモコンの取付							□	□	専用リモコンの浴室パネルへの加工・取付
			浴室照明器具の取付								□	浴室照明器具の浴室パネル加工・取付
			その他浴室関連電化機器の取付【注記 1】								□	電化品、オプション品の取付
			浴室ドアの組立・取付								□	システムバス構成部材のドアの組立・取付
			浴室窓サッシの取付【注記 1】								□	システムバス構成部材の窓サッシの組立・取付
			浴室窓枠の組立・取付【注記 1】								□	システムバス構成部材の窓枠の組立・取付
			シリコンの充填								□	接合部、仕上げ部へのシリコン塗布・充填
			試運転・完成検査【注記 2】								□	完成後の試運転、性能確認検査
設置後工事	1 2 3 4 5 6	管 大工 電気	建築外壁の穴あけ	○			○				建築壁の躯体加工作業	
			排気ダクトの敷設工事				○					浴室換気機器のダクト敷設工事
			浴室換気機器と排気ダクト接続工事				○					建築側ダクトと換気機器の接続、検査
		管	浴室換気機器の電気・アース接続工事					○				建築側の屋内配線と配線器具、アース工事
			ウェザーカバーの外壁取付					○	○			建築の外装仕上げ工事
			給水給湯配管と水栓、追焚き配管の接続工事					○				給水・給湯の一次側配管、追焚き配管の接続、検査
電気 他	建築側排水配管との接続工事【注記 3】					○				浴室排水組立側と建築側排水配管の接続、検査		
	給湯機器本体工事（試運転・確認）					○		□		機器の設置工事（ガス、電気工事を含む）		
	内装仕上げ工事	○	○							床、ドア額縁、脱衣室仕上げ工事		
			浴室用電源配線、接続工事					○		浴室機器の事後電気工事		
			浴室天井裏の電源、スイッチ工事					○		浴室全体の電気器具、配線接続工事		

※【注記 1】原則、現場支給製品は支給側で取付実施とする
 ※【注記 2】製品の完成検査、試運転は、工事完成後に行う場合が多い。但し、原則、商品取付完了時に検査、試運転が可能な範囲のみシステムバス設置者が実施する
 ※【注記 3】浴室内への立上げ、けり出し配管の場合は、原則、設備側との合番接続とする。但し、システムバス付属配管内はバス設置者の作業範囲とする


■ 排水配管工事注意事項

- 雑排水配管は戸建架台の場合はVU50以上、低床架台の場合はVP50の配管を使用してください。
- 2重トラップにしないでください。
- 配管途中で配管径を狭めないでください。
- 排水勾配は1/100~1/50設けてください。
- 排水管（横引き管・エルボ）は打設する土間コンクリートの上に露出しない高さにて配管してください。
- 立ち上げた排水管まわりの土間コンクリートはマス状にしてください。

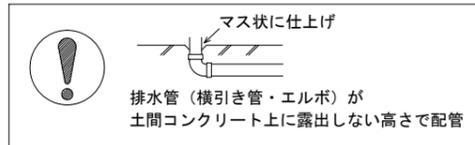



■ 給水給湯管工事注意事項

- 給水給湯管の立上げは排水管と重ならないようにしてください。
- 給水給湯管は基礎に沿わせて配管してください。
- 給水給湯管の止水プラグ（テストプラグ）の径を27mm以下にしてください。

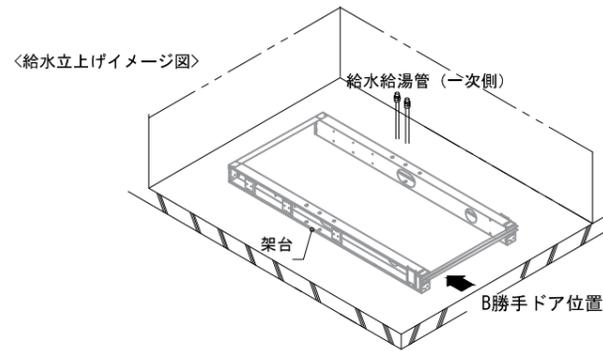




■ 設備記号

記号	記号の意味
☒	給水位置
●	給湯位置

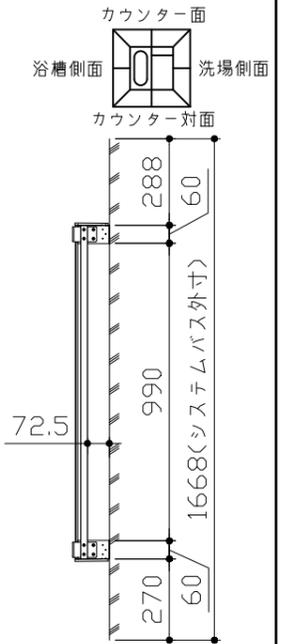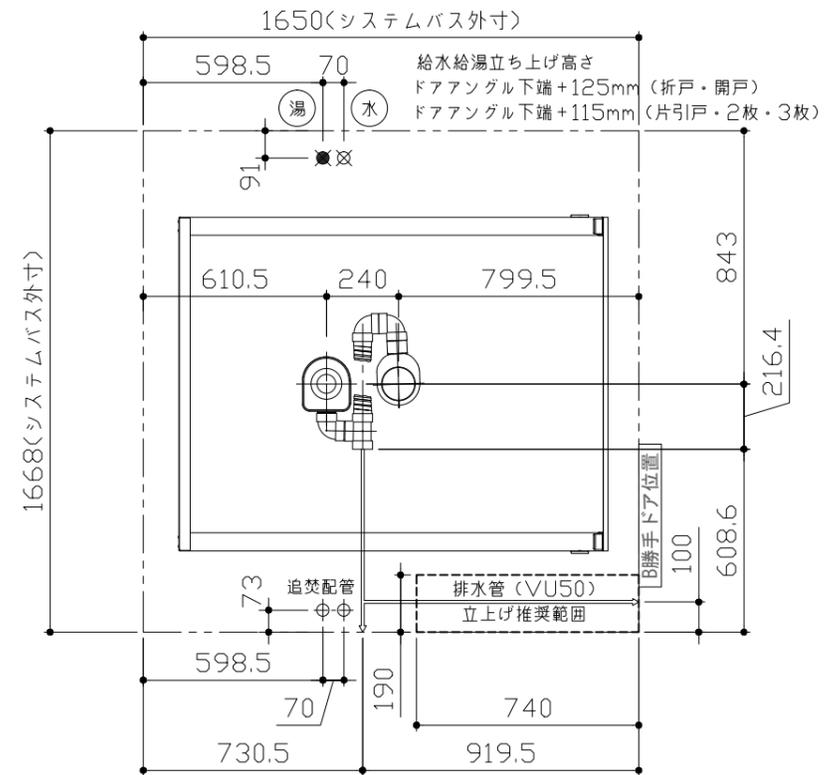

■ 土間コンクリート仕上げ寸法

ドアアンクル下端より265mm下がりで打設してください。

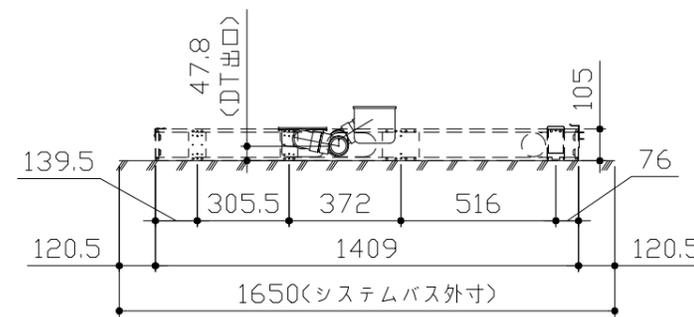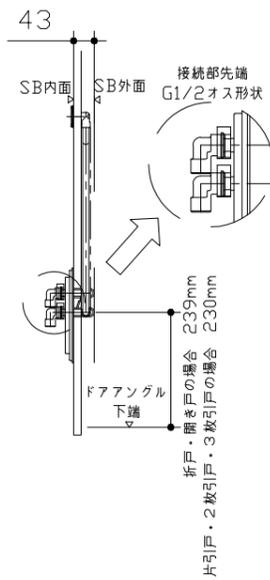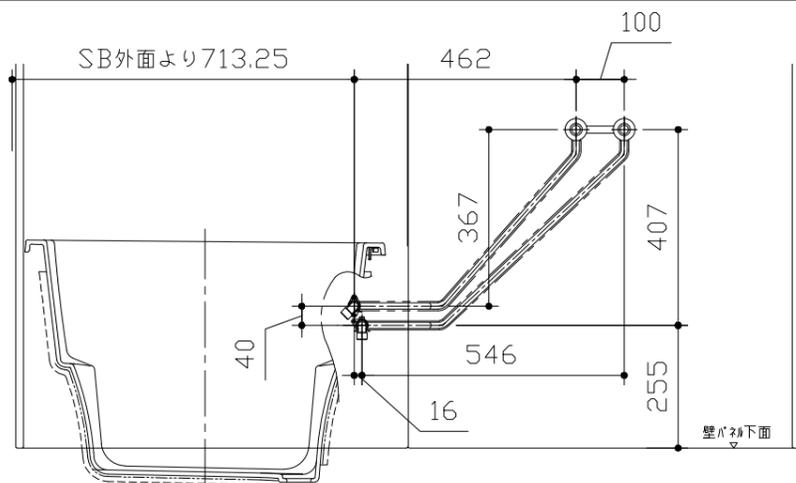

〈架台排水配管・給排水立上げ位置図〉

〈給水給湯管取合詳細図〉





■必ずご確認ください

(1) 図面の見方

- ・SB外寸よりも内側に存在する空間を表示しています。
- ・マス表示：□=20mm角


(2) 留意事項

- ・水栓側面の下部には給水・給湯、追焚配管を立上げるので注意してください。
- ・水栓・浴室暖房乾燥機の仕様によりカウンター面の壁パネル裏に外寸より部材が突出する場合があります。
- ・ドア部はSB外寸より突出します。
詳しくはドア取合詳細図をご確認ください。

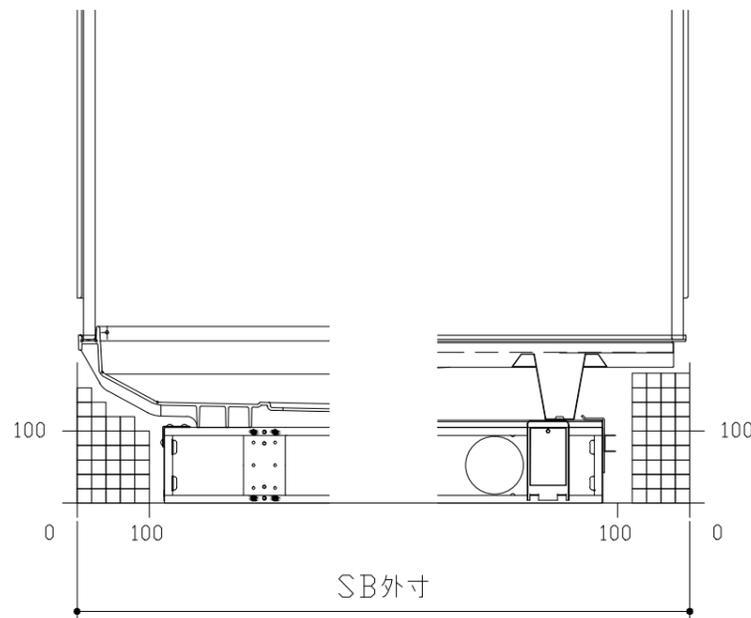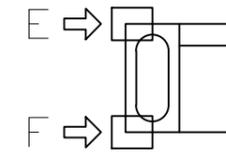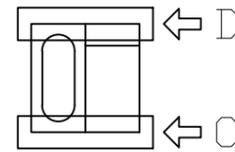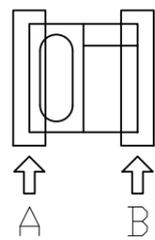


A矢視

B矢視

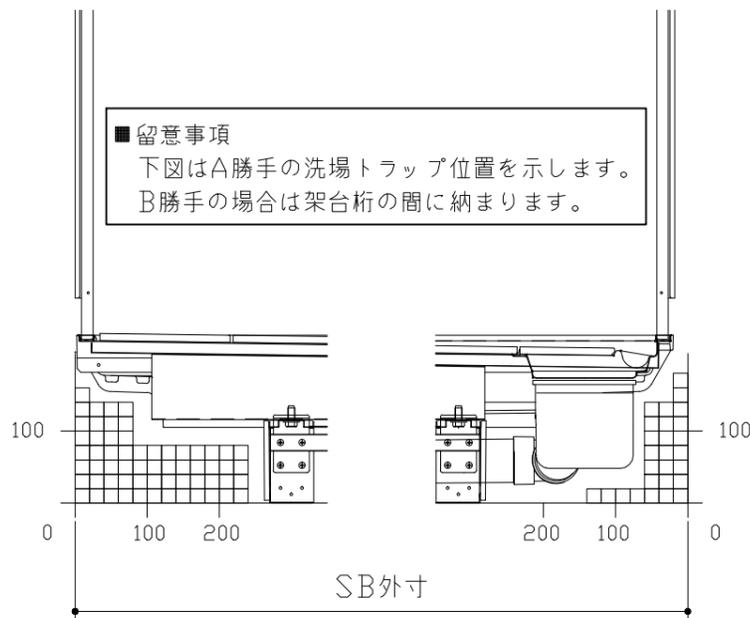


C矢視

D矢視

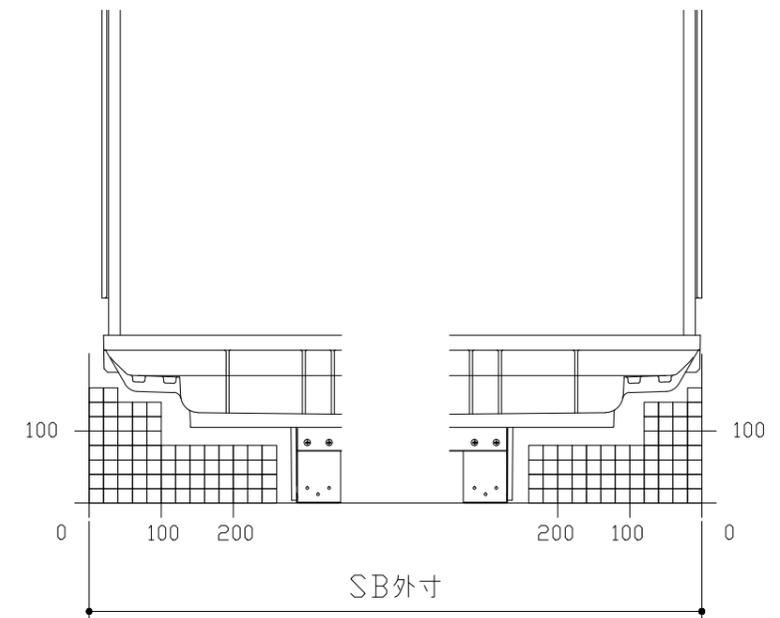


E矢視

F矢視

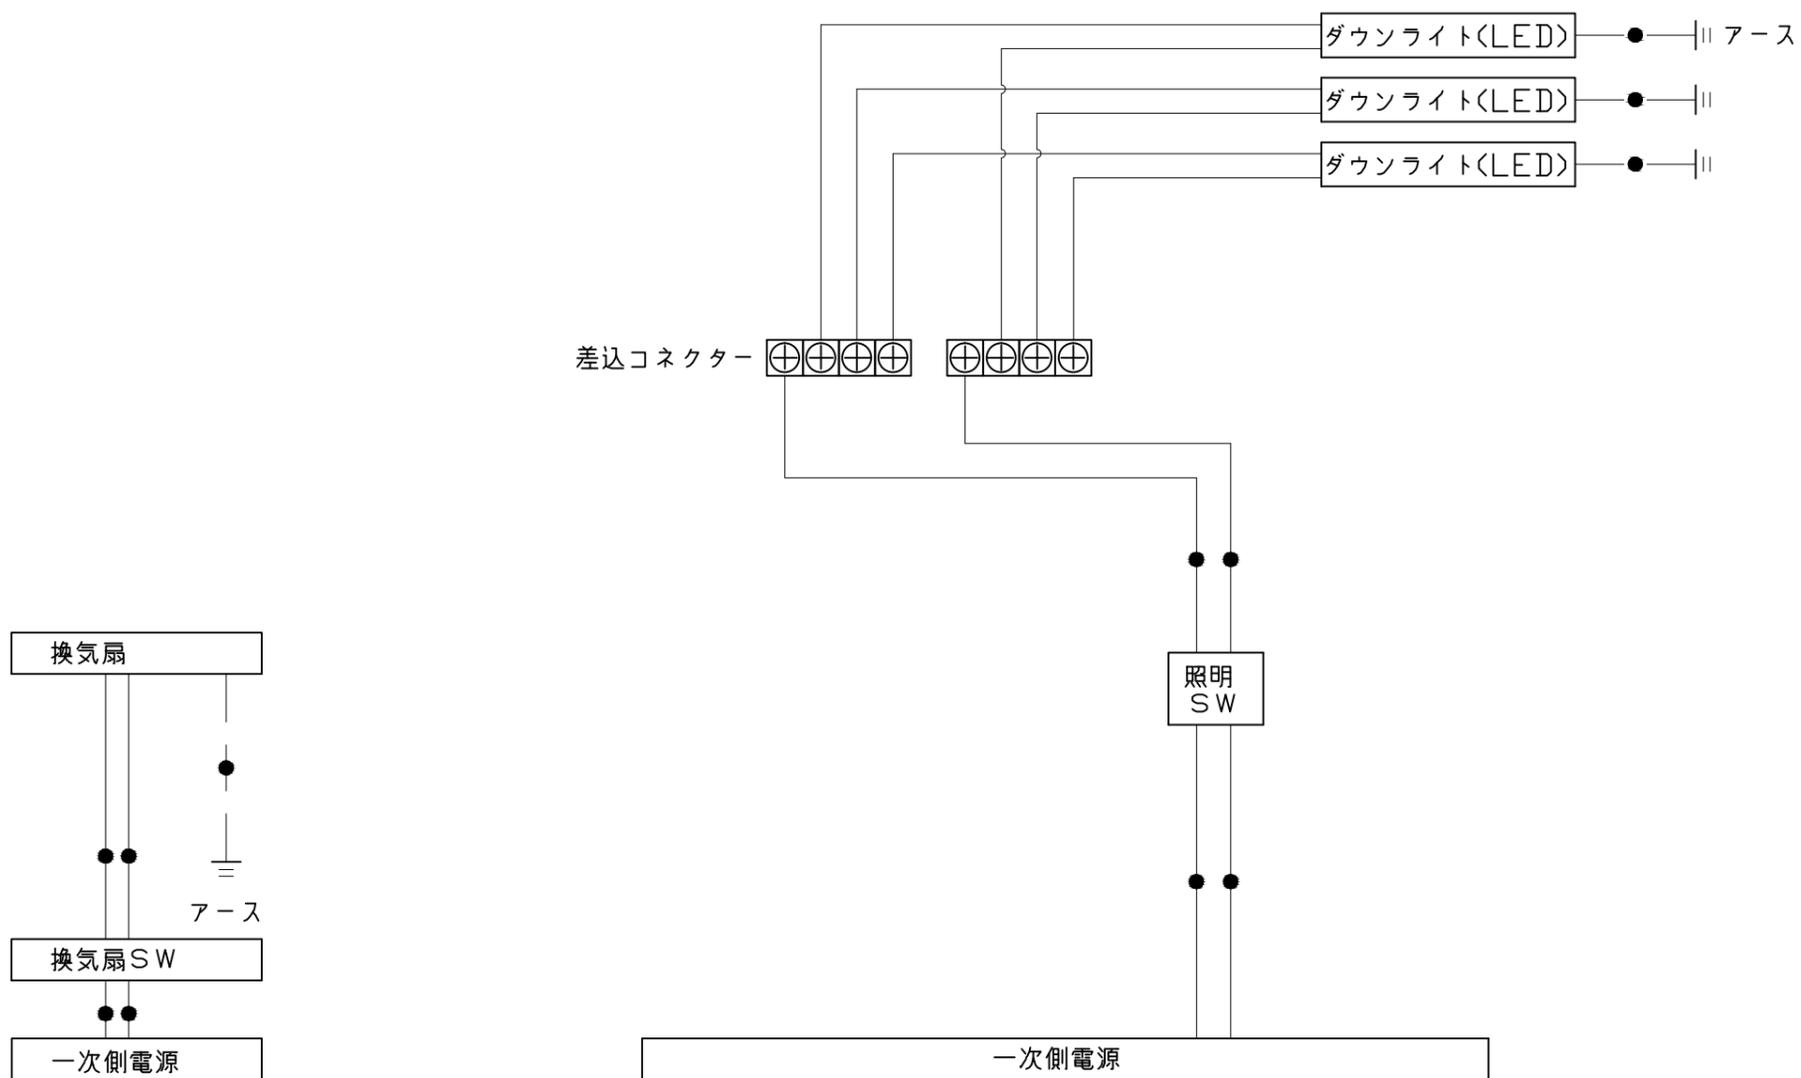


一次側電源から差し込みコネクター及び電源ボックスまでの工事(●部)については、電気設備に関する技術基準及び内線規定に基づき、指定工事業者(電気工事士)による施工が必要です。


浴槽

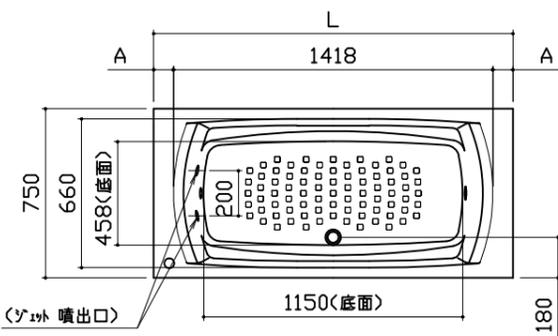

SB 奥行寸法	浴槽奥行寸法	
	L	A
1568	1495	38.5
1593	1520	51
1618	1545	63.5
1643	1570	76
1668	1595	88.5
1693		
1718		
1743		
1768		
1793	1620	101
1818		
1843		
1868		

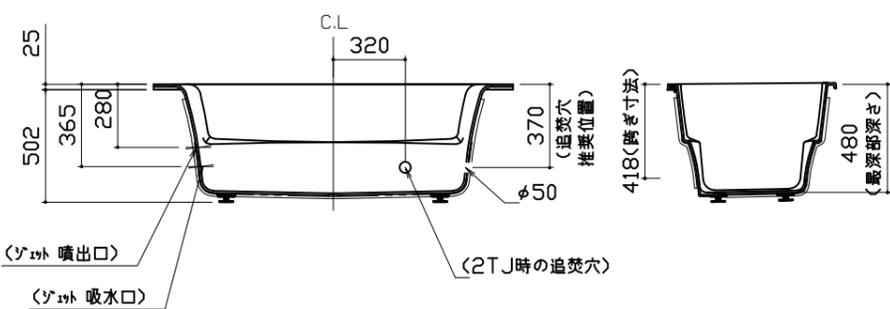


洗い場用水栓

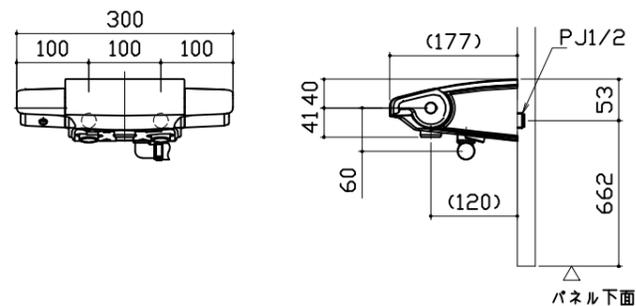


照明

ダウンライト
LED 4.1W (1灯あたり)

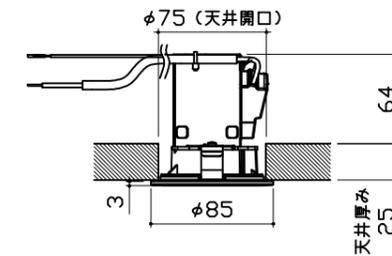


換気機器

管工事

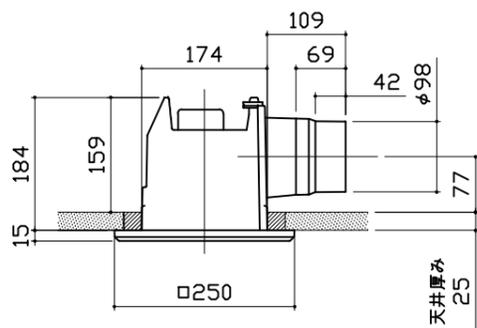


シャワーフックスライドバー

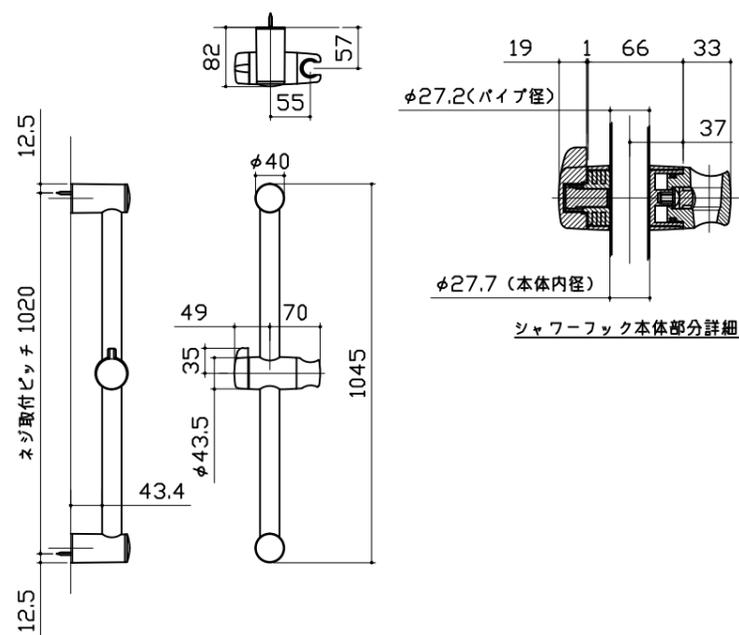


ミラー

枠: SUS304 t0.8
ミラー: 表面防曇コートあり(ロングクリアミラー-A)
表面防曇コートなし(ロングミラー-A)

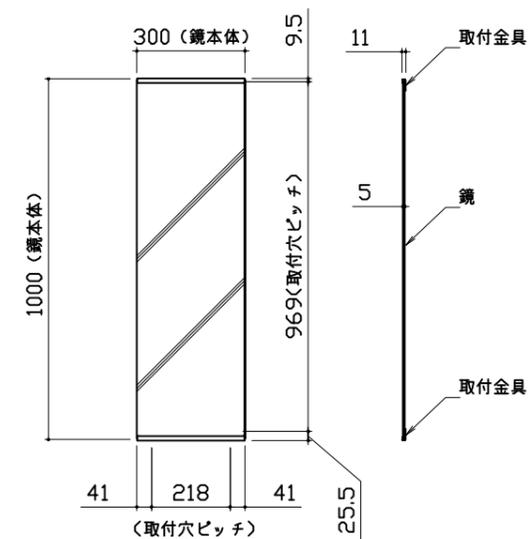


収納棚


本体：ABS

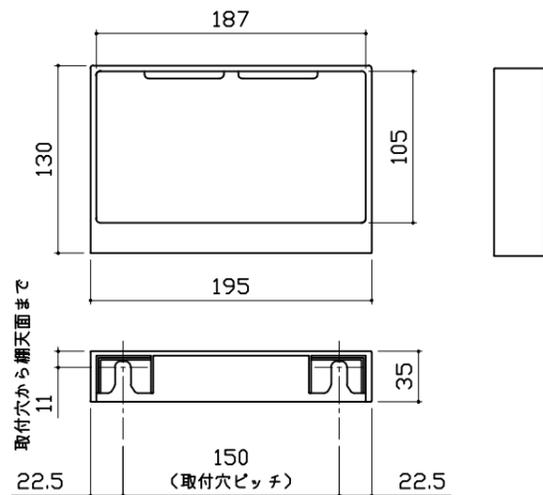


循環金具・フロアダプタ関連

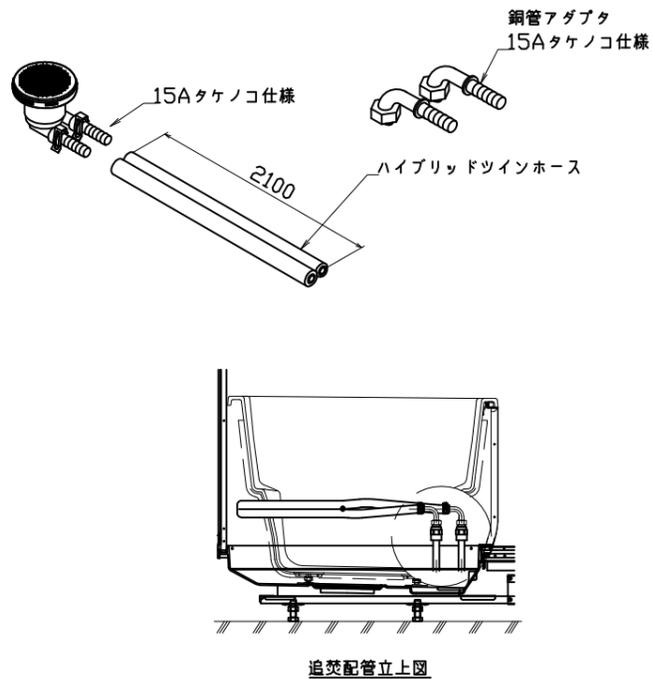


風呂蓋 7079MVAH-16W




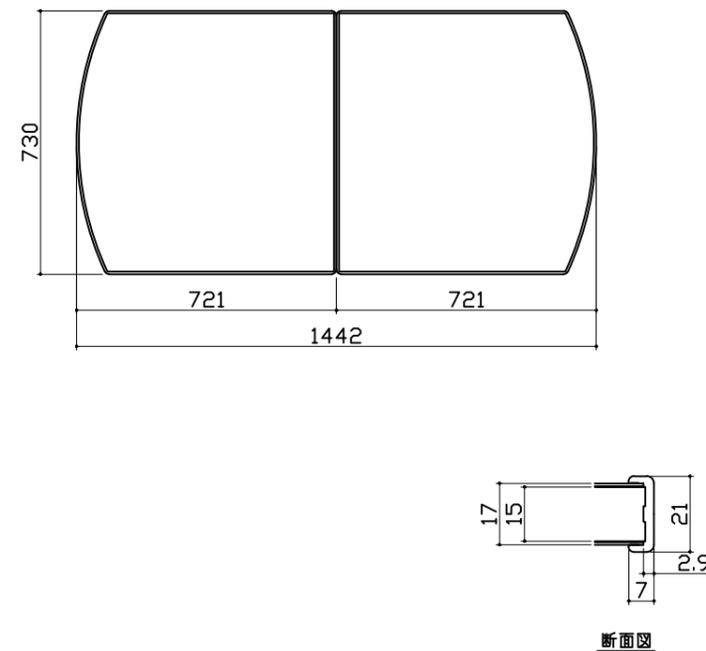


洗い場側排水トラップ

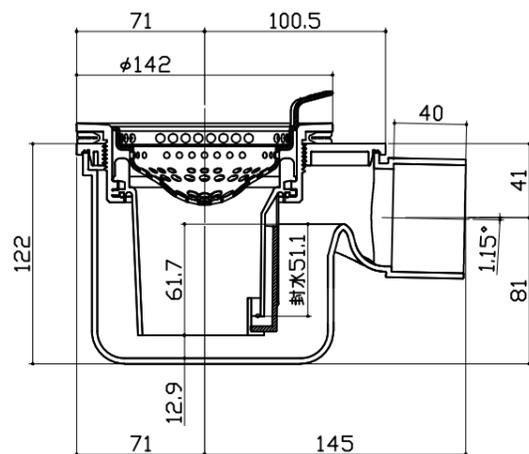

浴槽側排水トラップ

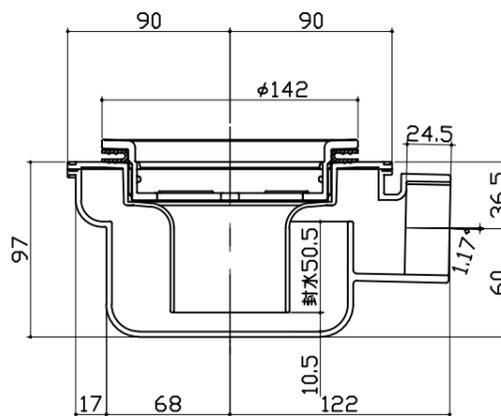

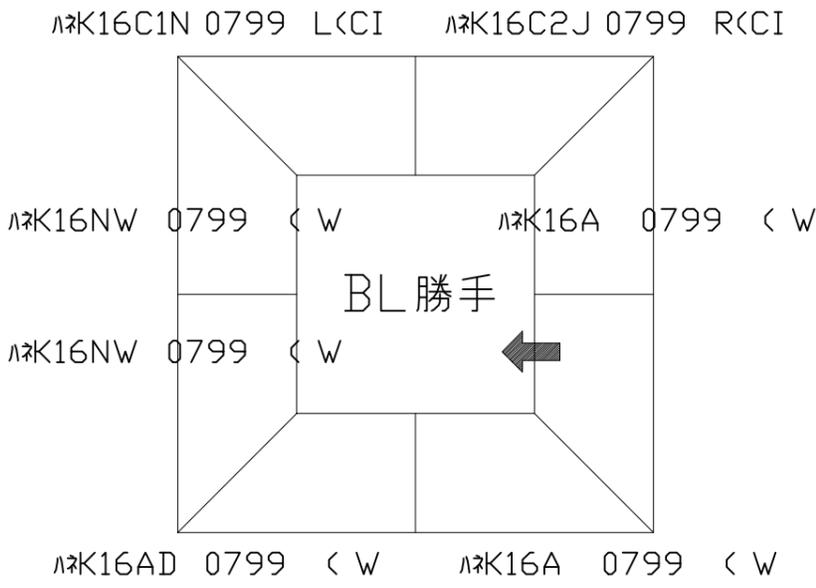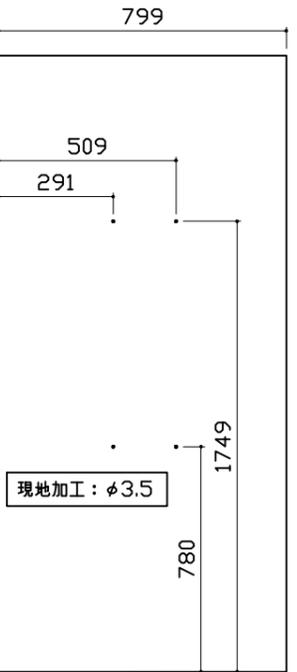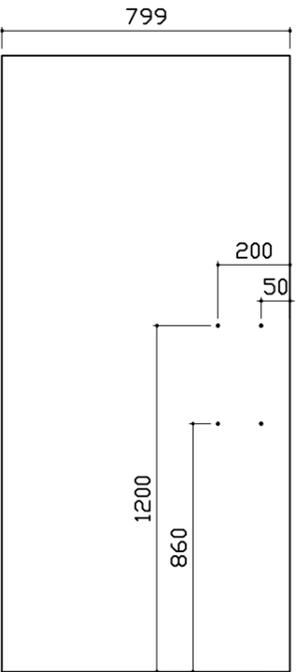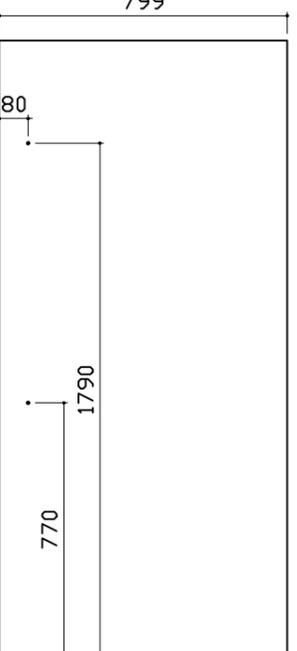パネル割図	ミラー	収納棚
<p>パネル割図</p> 	<p>ミラー</p> <p>HAK16C2J 0799 R<CI</p> 	<p>収納棚</p> <p>HAK16C2J 0799 R<CI</p> 
シャワーフックスライドバー		
<p>シャワーフックスライドバー</p> <p>HAK16C2J 0799 R<CI</p> 		



画像はイメージです。

浴室サイズ : 1616

ドア勝手 : BL タイプ

室内高さ : K タイプ

Color Variation カラーバリエーション

浴室パネル

ハイクラス ウォルナットブラック	ウォルナットミディアム	ウォルナットグレー	ウォルナットホワイト	ミックスウッドダーク	ミックスウッドホワイト
ブリックダーク	ブリックベージュ	ブリックグレー	コンクリートグレー	コンクリートホワイト	キャンバスイエロー
アジロホワイト	テラゾーホワイト	デニムブルー	ボタニカルミックス	ペイントブロック	フォークロアピンク
スケッチボーダー	モントーンタイル	パールブラック	パールベージュ	パールホワイト	

レギュラークラス ※-¥15,000(税抜き)となります。

サンドストーンブラック	サンドストーンベージュ	サンドストーンホワイト	ダークブラウン	ロッシュベージュ	ホワイト
-------------	-------------	-------------	---------	----------	------

浴槽

キープクリーン浴槽(アクリル人造大理石)

シュガーライトベージュ	シュガーライトピンク
シュガーライトグレー	シュガーブラック
シュガーホワイト	

洗い場

キープクリーンフロア(プレミアムクラス)

グラングレー	グランベージュ
グランホワイト	※+¥20,000(税抜き)となります。

キープクリーンフロア(ハイクラス)

カームダークグレー	カームグレー
カームベージュ	カームホワイト

Equipment & Spec 仕様

浴槽形状 セミスクエア浴槽 	カウンター スクエアカウンター 浴槽同色 ブラック	浴槽エプロン カラー ブラック	水栓 洗い場用水栓 サーモスタット
エコシャワー グリップ部は細くびれ、小さいお子様や高齢の方にも持ちやすく、とても快適。	シャワーフックスライドバー シャワーフックを上下にスライドできます。また、お好みの角度に調整することも可能です。	天井 高光沢フラット天井 光沢のある表面が照明を反射。浴室をより明るくしてくれます。	照明 ダウンライト 白色
換気機器 天井換気扇 	ドア 開き戸(ホワイト) キープクリアドア パッキンレス タテ型換気口	ミラー ロングミラー 	収納棚 スクエアタイプ(2段) <カラー:ホワイト>
浴槽仕様 高断熱浴槽 お湯が冷めにくいので、次に入る人も快適です。 ※保温材の表現はイメージです。	断熱風呂フタ(組み合わせ式) ※浴槽形状により風呂フタの形状は異なります。	高断熱浴槽仕様 高断熱浴槽 断熱風呂フタ がセットなら… 4時間後の湯温低下をわずか2.5°C以内に抑えます。(JIS準拠)	浴槽グリップ <付き位置> 1本付きます。
どこでもラック タオルハンガー S	どこでもラック タオルハンガー L	どこでもラック 小物置き L	どこでもラック マルチラック+フック+タオルハンガー
どこでもスピーカー 	システムバスの特長 この心地よさ、タカラオリジナル ピカピカ ポカポカ ガッチリ 優れた素材と機能が実現する快適な浴室。	ホーロークリーン浴室パネル お手入れカンタンで清潔、浴室の壁は高品位ホーロー。 毎日シャワーで流すだけ！ 湯アカもサッとひと拭き！ 傷つきにくく汚れにくい！	キープクリーンフロア(ハイクラス) キープクリアフロア 床は表面が硬く傷つきにくい磁器タイルなので、汚れが入り込まず、お手入れがカンタンです。
排水口カバー(ステンレス) 	キープクリーン浴槽(アクリル人造大理石) クイーンオブバス キープクリア浴槽 美しい光沢と質感、なめらかな手触りと優れた清掃性が魅力。	パーフェクト保温 あなたかさを逃がさない！ まるごと包み込むように、浴室全体を保温材で完全防備。 パーフェクト保温 ※画像はイメージです。	震度6強相当の振動にも負けない強度 強さの秘密は、浴室の重さをしっかり支えるフレーム架台。 システムバス下台部分 ※画像はイメージです。