

システムバス 御見積書

ページ 1/3

御名前 UP-2-13(W) 様

業者 様

商品名 伸びの美浴室

作成日 2020年4月14日
プラン番号 1817C-2004-0202T
現場番号 A6602252

タカスタンダード株式会社
◆平城京営業所
奈良県奈良市三条大路3丁目444番地の1
TEL 0742-32-5290 / FAX 0742-36-2180

◆平城京ショールーム
TEL 0742-35-0568 / FAX 0742-35-0616

商品
御見積金額 \700,600 (税込 \770,660)
()内の価格は税込価格<税率10%>を表示しています。

〔参考〕別途 商品組付費 \117,000 (税込 \128,700)

※ 商品御見積金額には商品組付費は含まれておりません。
※ 商品組付費は現場の状況により変動する事があります。
又、給水・給湯・ガス・ダクト・電気等の接続工事は含まれておりません。

◆ 御見積仕様

《システムバス》

ユニットサイズ 1317 (AL勝手)

洗い場仕様 キーブクリーンフロア(ハイクラス)

浴槽材質 アクリル人造大理石

カラー シュガーライトベージュ

形状 セミスクエア浴槽

カウンター材質 アクリル人造大理石

カラー シュガーライトベージュ

エプロン材質 ステンレス (カラーコーティング)

カラー ベージュ

浴室パネル材質 高品位ホーロー

カラー ウォルナットホワイト

ガス種 13A

周波数 60Hz

◆ 御確認事項

☆組立工事費には給水・給湯・ガス・ダクト・電気等の接続工事は含まれておりません。
☆商品の仕様・価格等につきましては予告なく変更する事がありますので、ご購入の際には、弊社 支店営業所等へお問い合わせ、またはカタログにて よく御確認下さるようお願い致します。

担当営業	担当アドバイザー	プラン作成者
伸び人大 13	ベージュ	ウォルナッ トホ

◆ 備考

--	--

No.*

御名前 UP-2-13(W)

様

現場番号	A6602252	プラン番号	1817C-2004-0202T	作成日	2020/4/14
------	----------	-------	------------------	-----	-----------

御見積明細 システムバス

NO	商品名	仕様	数量	単価	金額
1	伸びの美浴室ベーシックJタイプ 1317サイズ		1	544,000	544,000
2	架台	低床タイプ 一体架台	1		
3	ドア	キープクリーンドア:折戸<800mm幅> (ホワイト) (19サイズ)	1		
4	洗い場	キープクリーンフロア (ハイクラス・カームベージュ)	1		
5	浴槽	キープクリーン浴槽<アクリル人造大理石> (高断熱浴槽)	1		
6	排水口カバー	ステンレス	1		
7	浴槽追炊き穴	あり	1		
8	エプロン	カラーステンレス (保温材あり)	1		
9	浴槽形状	セミスクエア浴槽	1		
10	浴槽ハンドグリップ	なし	1		
11	洗い場用水栓	サーモ水栓 (メタルホース) SB181-5UT	1		
12	洗い場用水栓	エコシャワー (節水)	1	+10,000	+10,000
13	浴槽用水栓	浴槽側水栓なし	1		
14	カウンター	人大スクエアカウンター	1	+30,000	+30,000
15	シャワーフック/スライドバー	シャワーフックスライドバー (TN-116)	1	+8,800	+8,800
16	シャワーフック/スライドバー	シャワーフックなし	1	-700	-700
17	浴室パネル	ハイクラス (一面デザイン) (Kタイプ)	1		
18	浴室パネルタオル穴	タオル掛け穴なし	1		
19	引き違い窓	0606 (ペアガラス窓) <中抜き> (ホワイト)	1	+24,000	+24,000
20	窓枠フリー	窓枠フリー (樹脂タイプ) M1509 W	1	+9,500	+9,500
21	天井	高光沢フラット天井	1		
22	換気機器	天井換気扇	1		
23	換気機器開口	工場開口	1		
24	照明	スマート照明 (LED) <2灯> (電球色)	1		
25	ミラー	横長クリアミラー	1	+14,500	+14,500
26	風呂フタ	組み合わせ式風呂フタ	1		
27	タオル掛け	スクエアタイプ	1	+1,500	+1,500
28	ハンドバー	ステン I型400タイプ	1	+6,500	+6,500
29	収納棚	スクエアタイプ (2段) <ホワイト>	1	+1,200	+1,200
30	どこでもラック	小物置きM (ホワイト)	1	+1,900	+1,900
31	どこでもラック	風呂イスフック (ホワイト)	1	+2,100	+2,100

御名前 UP-2-13(W)

様

現場番号	A6602252	プラン番号	1817C-2004-0202T	作成日	2020/4/14
------	----------	-------	------------------	-----	-----------

御見積明細 システムバス

NO	商品名	仕様	数量	単価	金額
32	循環金具セット	PLLX	1	+12,500	+12,500
33	給水給湯管	洗い場1水栓	1		
34	トラップカバー	なし	1		
	商品部品		1	+34,800	+34,800
システムバス合計			35		\700,600

商品総合計	35	\700,600
-------	----	----------

※ 御見積明細の価格には消費税は含まれておりません。別途消費税が必要となります。

(参考) 別途 商品組付費


システムバス商品組付費

\117,000 (税込 \128,700)


※ 商品組付費は現場の状況により変動する事があります。又、給水・給湯・ガス・ダクト・電気等の接続工事は含まれておりません。

() 内の価格は税込価格<税率10%>を表示しています。

パース

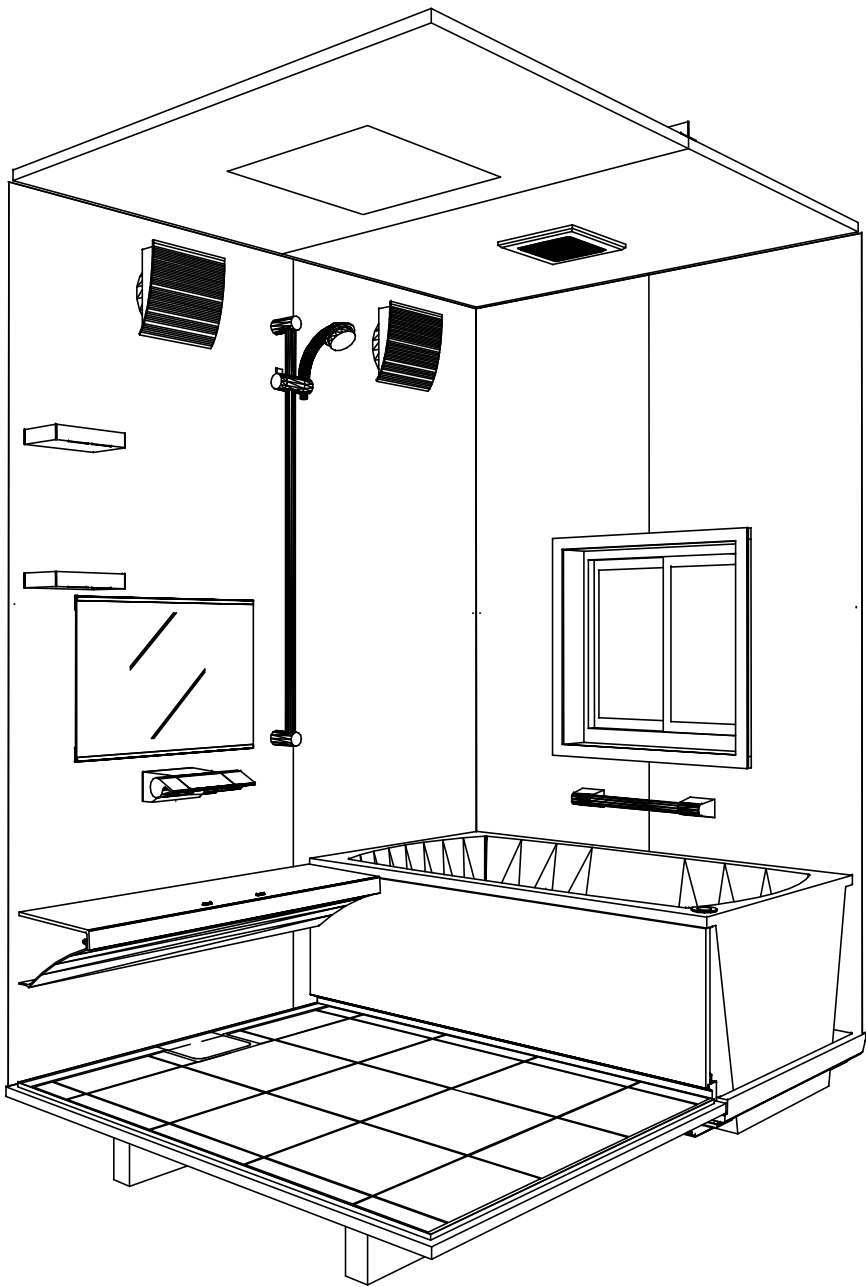

鳥瞰図

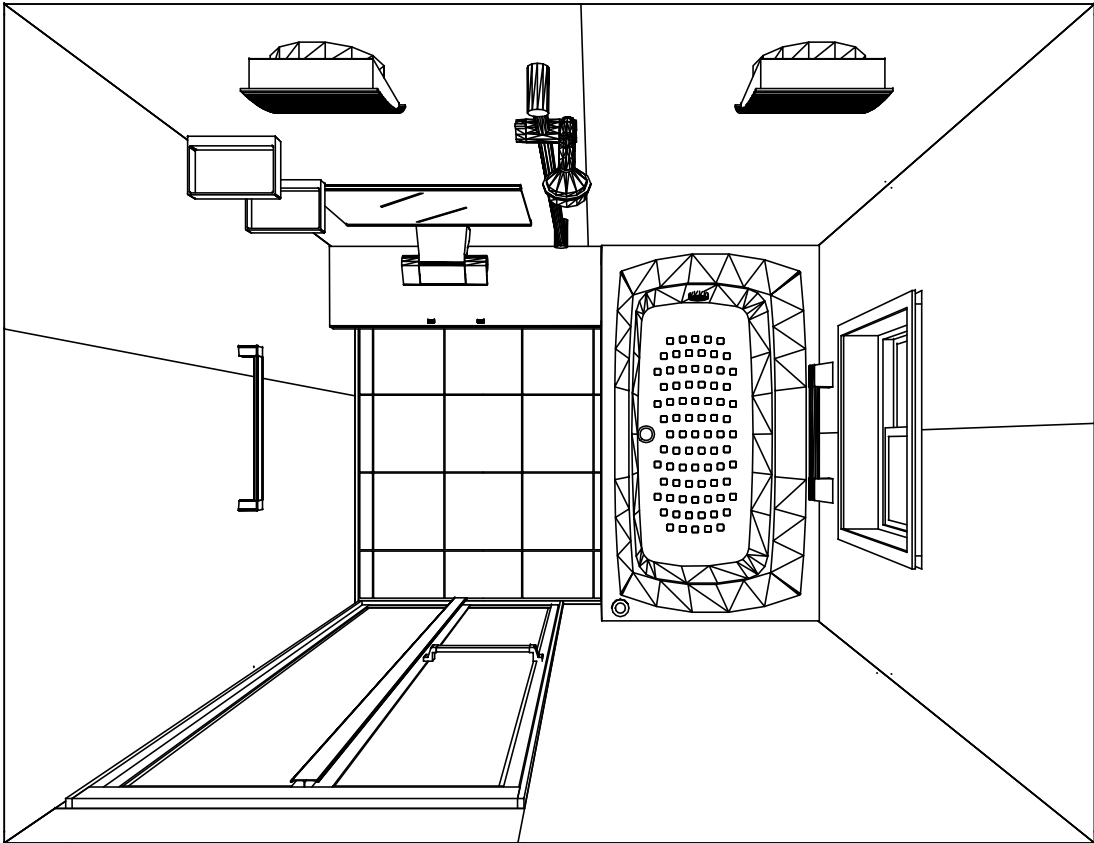

1317
キープクリーン浴槽＜アクリル人造大理石＞
高光沢フラット天井
天井換気扇

このレイアウトプランは参考図面ですので価格・仕様・設置・
納期等の詳細については注文依頼先、設置業者の方に必ず確認
して頂きますようお願い致します。

Takara standard タカラストンダード株式会社	現場名称： UP-2-13(W)様邸	伸びの美浴室	姿図	
	現場番号： A6602252	プラン番号： 1817C-2004-0202T	作成日： 2020年4月14日	
	平城京営業所	担当営業： 伸び人大13	担当アドバイザー： ページュ	

カウンター面


洗場側面

浴槽側面


カウンター対面

■ 留意事項



※ 印寸法は給水給湯管の突出寸法18mmを含みます。

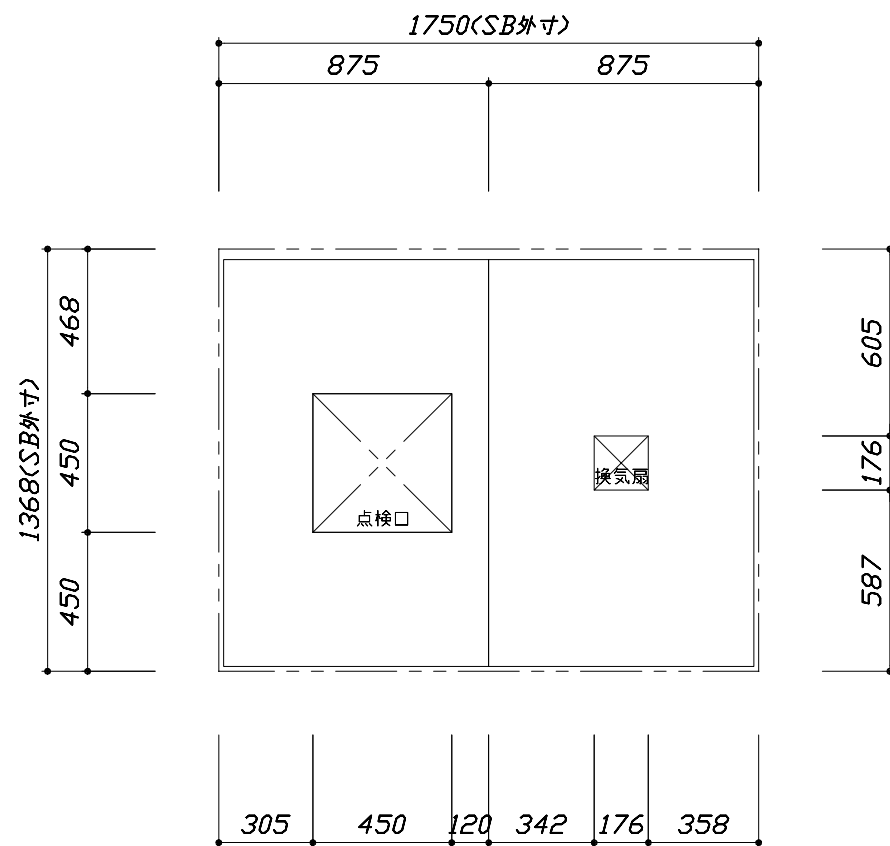

< 天井伏図 >

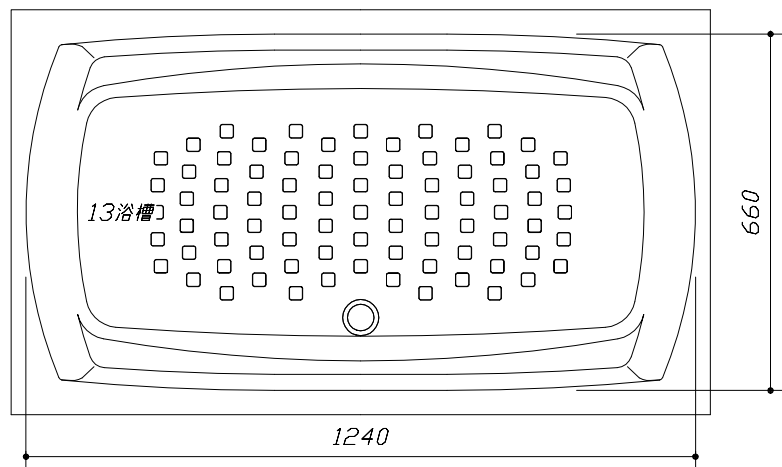



< 浴槽詳細図 >

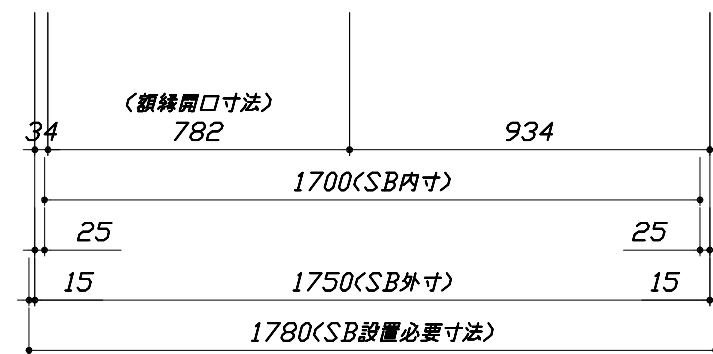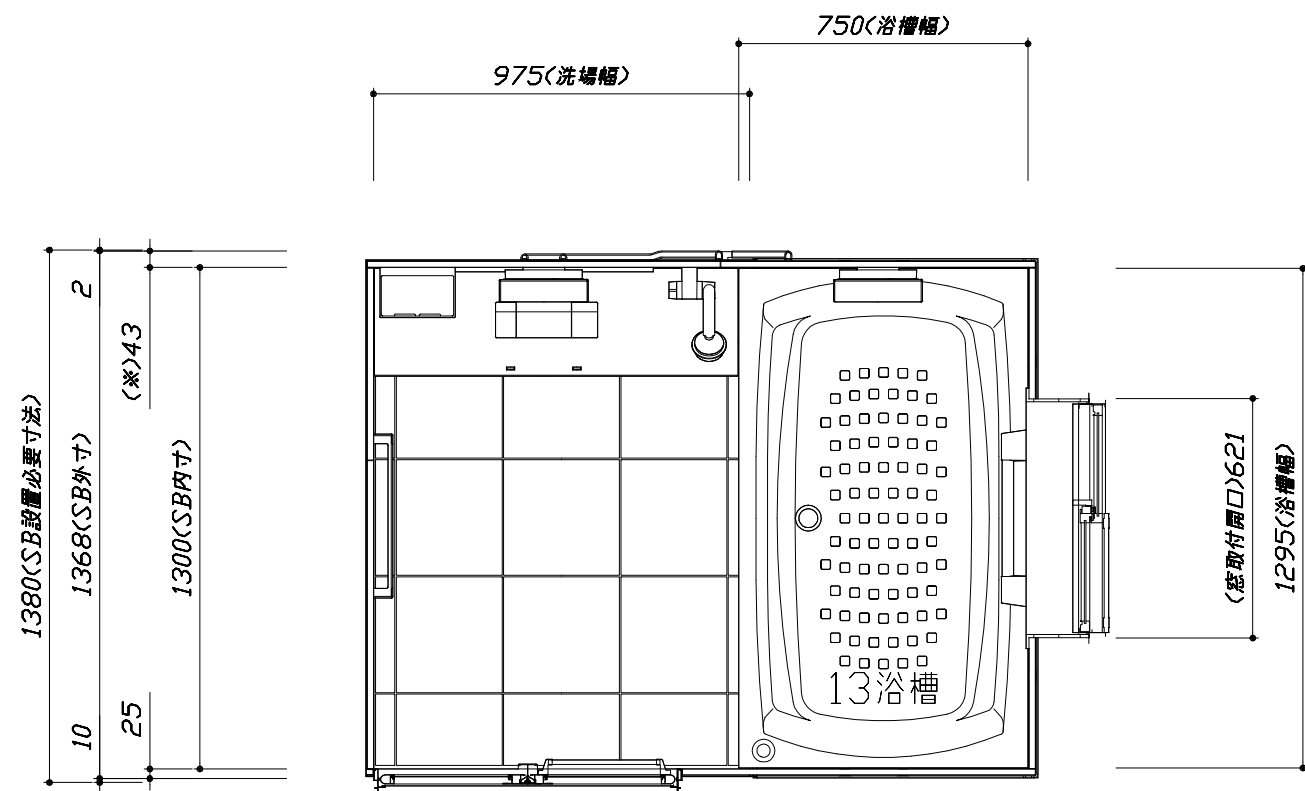

< 平面図 >


このレイアウトプランは参考図面ですので価格・仕様・設置・納期等の詳細については注文依頼先、設置業者の方に必ず確認して頂きますようお願い致します。

- ・沓ずり高さには5mmの調整代を含みます。
- ・土間は架台底面より多少のクリア寸法を考慮して仕上げてください。
- ・浴槽側面の窓設置位置は参考です。ご確認をお願いします。
- ・ドアアングル下端とSBFLの段差は8mmになります。
- ・ハンドバー設置位置は参考です。設置の際は位置を十分に打ち合わせ願います。
- ・天井の寸法はご確認願います。
- ・外寸は突出部を含みます。
- ・奥行・浴槽形状により防水パンの材質・形状が変わります。納まりにご注意下さい。

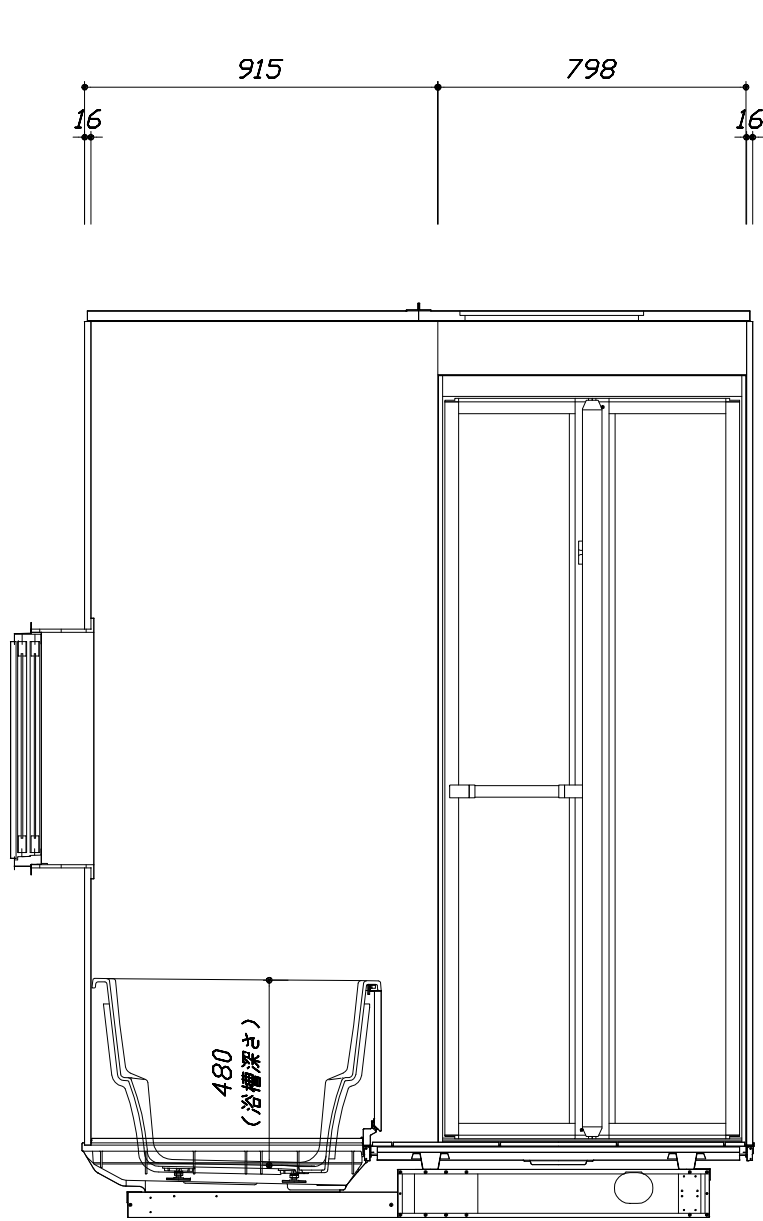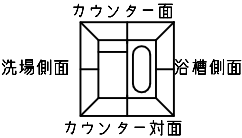

<カウンター対面図>

■土間コン仕上げ寸法
ドアアングル下端より
230mm下がり
(クリア寸法含む)

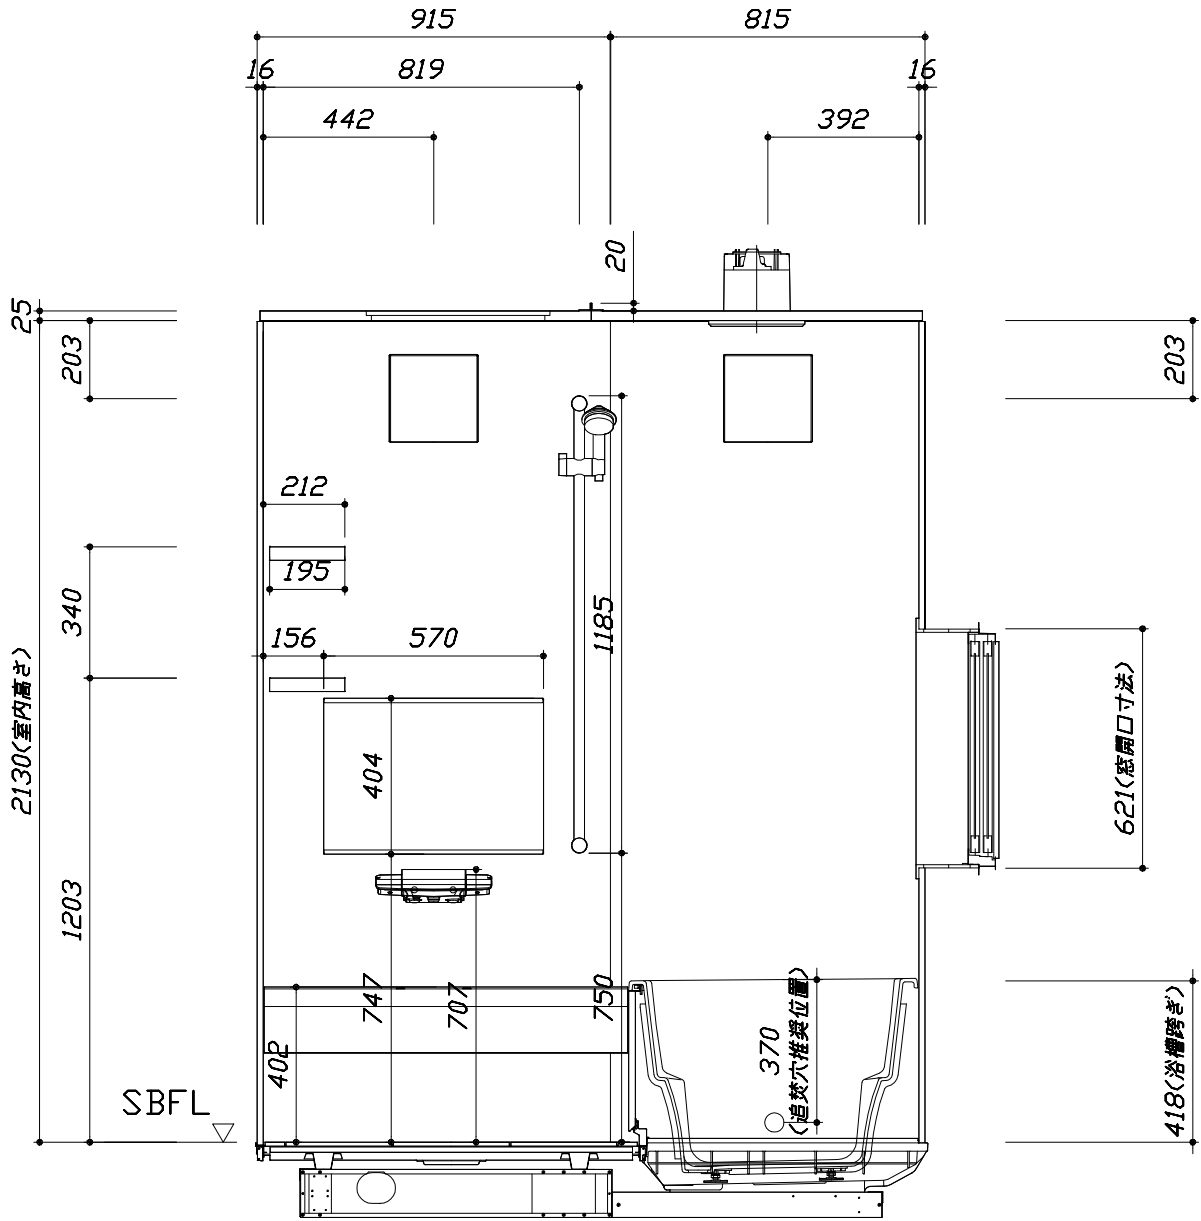



<カウンター面図>

Takara standard タカラスタンダード株式会社	現場名称： UP-2-13(W)様邸	伸びの美浴室	施工図2	縮 尺： 1:20
	現場番号： A6602252	プラン番号： 1817C-2004-0202T	作成日： 2020年4月14日	
	平城京営業所	担当営業： 伸び人大13	担当アドバイザー： ベージュ	

縮尺：A3サイズ等倍


このレイアウトプランは参考図面ですので価格・仕様・設置・納期等の詳細については注文依頼先、設置業者の方に必ず確認して頂きますようお願い致します。

- ・ 沓ずり高さには5mmの調整代を含みます。
- ・ 土間が架台底面より多少のクリア寸法を考慮して仕上げてください。
- ・ 浴槽側面の窓設置位置は参考です。ご確認をお願いします。
- ・ ドアアングル下端とSBFLの段差は8mmになります。
- ・ ハンドバー設置位置は参考です。設置の際は位置を十分に打ち合わせ願います。
- ・ 天井の寸法はご確認をお願いします。
- ・ 外寸は突出部を含みます。
- ・ 奥行・浴槽形状により防水パンの材質・形状が変わります。納まりにご注意下さい。

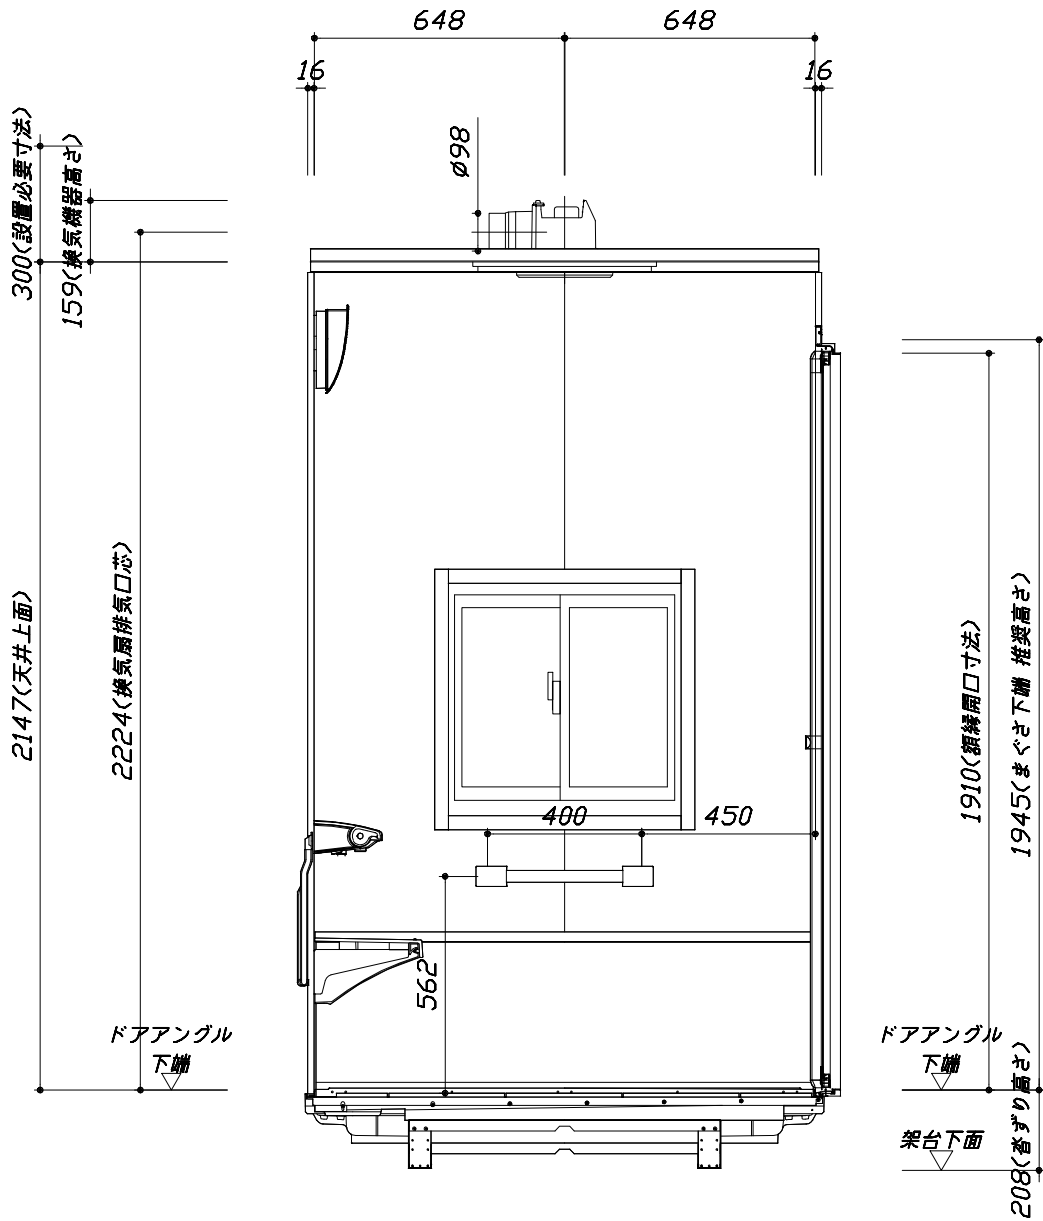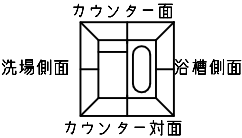

■土間コン仕上げ寸法
ドアアングル下端より
230mm下がり
(クリア寸法含む)

< 浴槽側面図 >

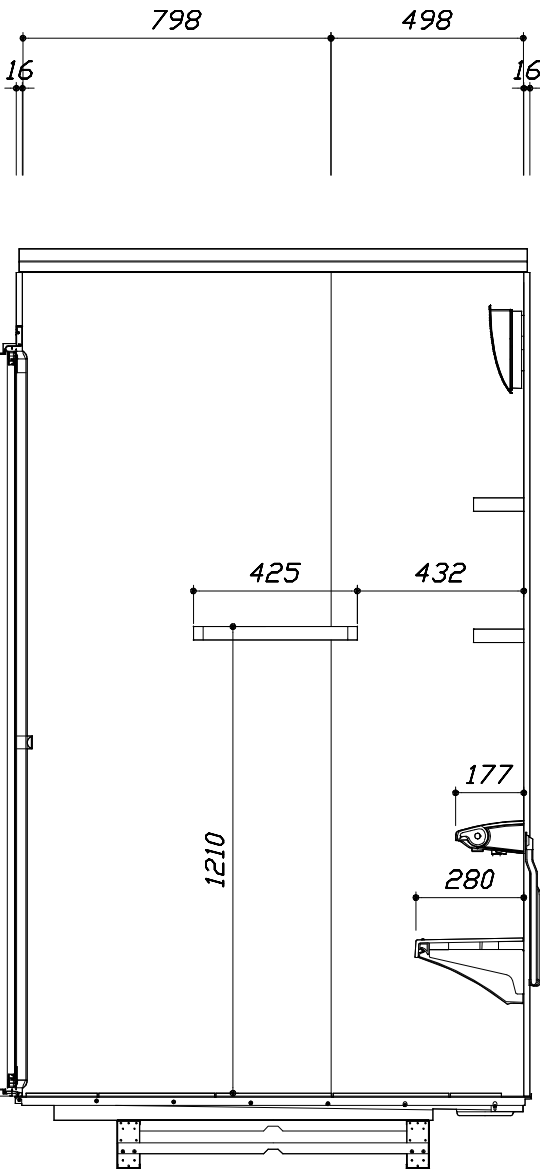

< 洗場側面図 >

本体仕様表

浴室サイズ	1317サイズ(室内容量4.7立方メートル)
ドア勝手	AL勝手
架台	一体架台(低床タイプ)：亜鉛メッキ鋼板
洗場パン	キープクリーンフロア：ステンレス/300角磁器タイル貼 保温材内蔵
浴槽材質	キープクリーン浴槽<アクリル人造大理石> 裏面保温材・高断熱仕様（発泡ウレタン）
浴槽形状	セミスクエア浴槽（13浴槽・280リットル）追い焚き穴:あり
浴槽パン	ガラス強化繊維樹脂（FRP）
浴槽エプロン	ステンレス(カラーコーティング) 裏面保温材（発泡ポリエチレン）
カウンター	スクエアカウンター：アクリル人造大理石 カウンター下カバー：ABS樹脂
浴室パネル	パネル高さKタイプ：鋼板硬質ホーロー 裏面保温材 タオル掛け穴:なし
天井	高光沢フラット天井：高光沢サンドイッチパネル(内部発泡樹脂) 換気機器開口：あり 天井照明開口：なし
ドア	キープクリーンドア：19高さ折戸(アルミ框/樹脂ガラス)
窓 1	引違い窓0606(アルミ/ペアガラス) サッシ色 W:ホワイト
窓 2	－
窓枠 1	ABS樹脂 W：ホワイト
窓枠 2	－
排水トラップ	洗い場:ABS樹脂, 浴槽:ASA樹脂 封水50mm
雑排水配管	硬質塩ビパイプ VP50
製品重量	245kg

アクセサリ仕様表

ミラー	横長クリアミラー くもり止め加工
収納棚	スクエアタイプ：ABS樹脂製（2段）
タオル掛け	スクエアタイプ(ホワイト)：ABS樹脂製
洗場側水栓	サモシャワー付(メタルホース仕様・SB181-5UTE)
浴槽側水栓	－
兼用水栓	－
スライドバー	TN-116
照明	スマート照明（LED 17.4W電球色）(2灯)
換気機器	天井換気扇(100V・最大消費電力9.3W)(ダクト径φ98)
フロタ	組合せ式(アルミ複合板：2枚)
給水給湯管	銅管(10A)
循環金具	循環金具セットPLLX：ホース先端部G1/2袋ナット仕様
ハンドバー①	－
ハンドバー②	－
ハンドバー③	－
ハンドバー④	ステンレスタイプ I型400タイプ
ハンドバー⑤	－
ハンドバー⑥	－
ハンドバー⑦	－


本体カラー

浴槽	DA：シュガーライトベージュ
カウンター	DA：シュガーライトベージュ
パネル(カウンター面)	YS：ウォルナットホワイト
パネル(周辺・3面)	W：ホワイト
浴槽エプロン	D：ベージュ
洗場	HD：カームベージュ
ドア	W：ホワイト
収納棚	スクエアタイプ(W:ホワイト)
タオル掛け	スクエアタイプ(ホワイト)
ラントリセット	－

Takara standard タカラストANDARD株式会社	現場名称： UP-2-13(W)様邸	伸びの美浴室	仕様表	
	現場番号： A6602252	プラン番号： 1817C-2004-0202T	作成日： 2020年4月14日	
	平城京営業所	担当営業： 伸び人大13	担当アドバイザー： ベージュ	


■ 排水配管工事注意事項

- 雑排水配管は戸建架台の場合はVU50以上、低床架台の場合はVP50の配管を使用してください。
- 2重トラップにしないでください。
- 配管途中で配管径を狭めないでください。
- 排水勾配は1/100～1/50設けてください。
- 排水管（横引き管・エルボ）は打設する土間コンクリートの上に露出しない高さにて配管してください。
- 立ち上げた排水管まわりの土間コンクリートはマス状にしてください。

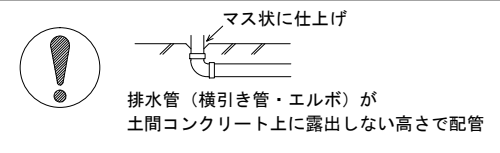




■ 給水給湯管工事注意事項

- 給水給湯管の立上げは排水管と重ならないようにしてください。
- 給水給湯管は基礎に沿わせて配管してください。
- 給水給湯管の止水プラグ（テストプラグ）の径を27mm以下にしてください。

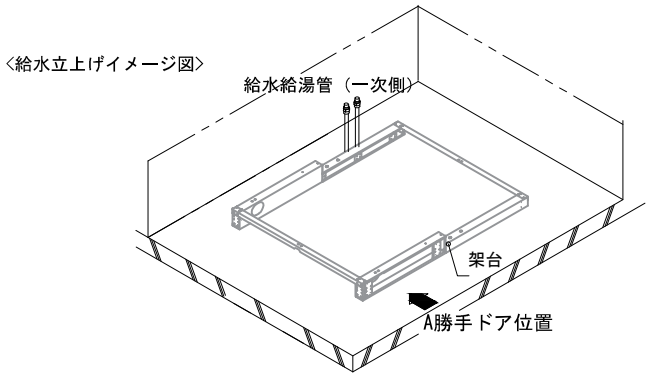




■ 土間コンクリート仕上げ寸法

ドアアングル下端より 230mm 下がりで打設してください。

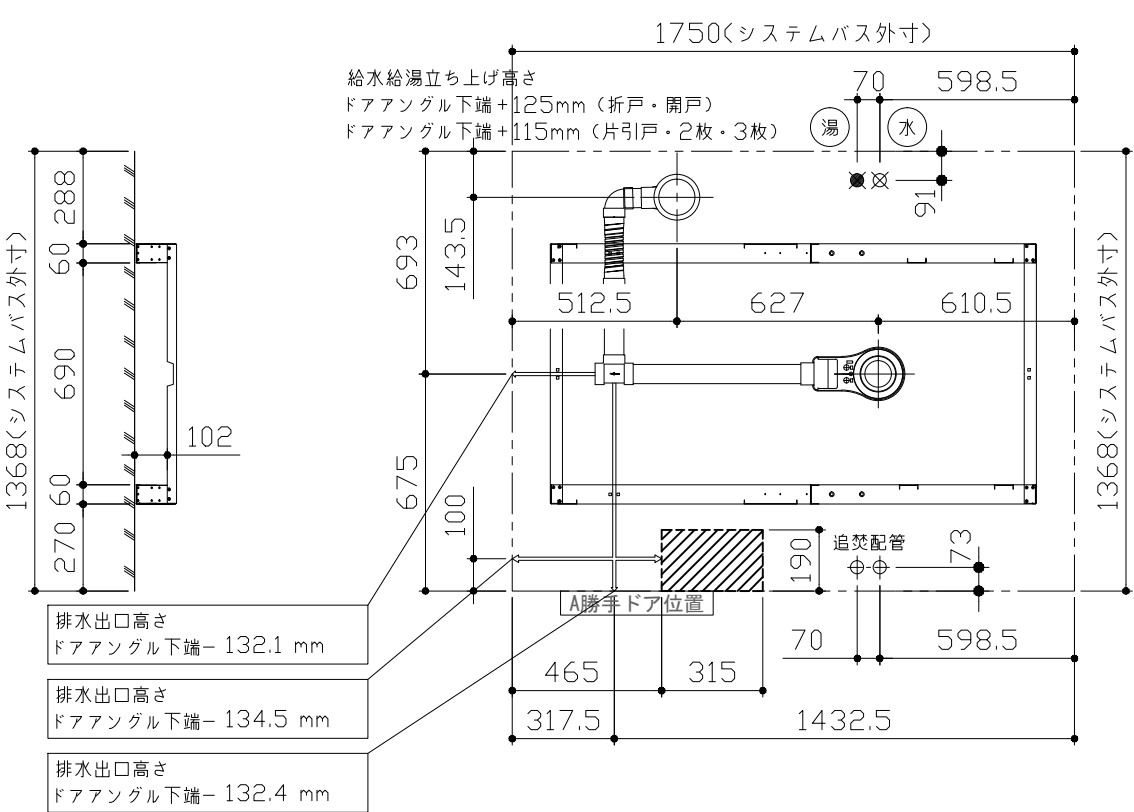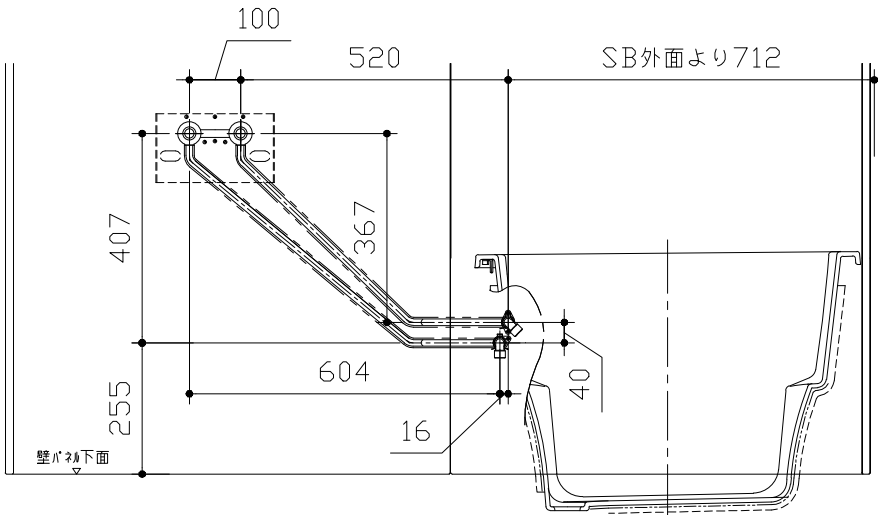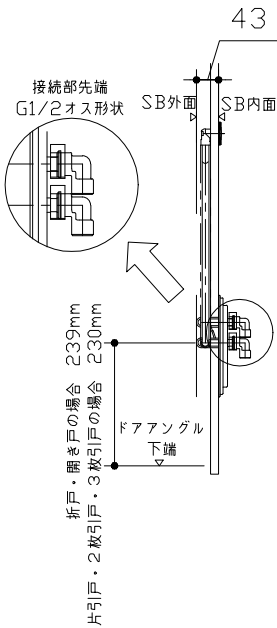

■ 設備記号

記号	記号の意味
☒	給水位置
●	給湯位置
■	排水管立上げ推奨範囲 (VP50)

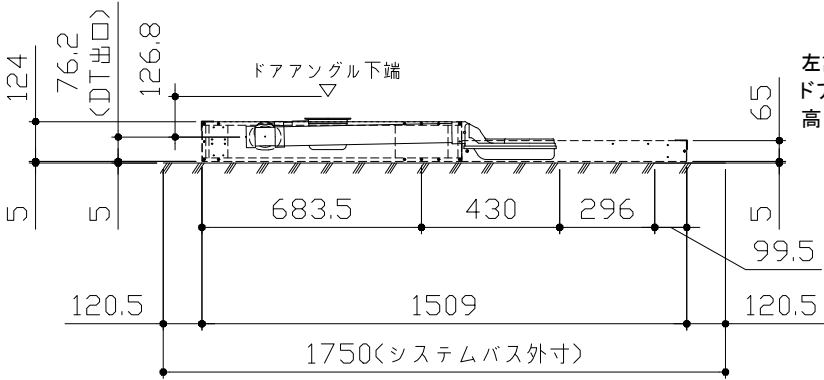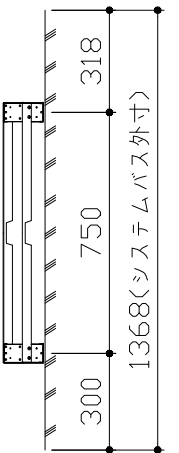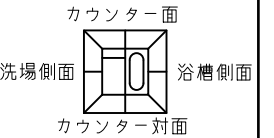

左記5mmは調整代とします。
ドア・給水給湯管の各詳細図の
高さ寸法は調整代を含みます。

＜架台排水配管・給排水立上げ位置図＞

＜給水給湯管取合詳細図＞





■必ずご確認ください

(1) 図面の見方

- ・SB外寸よりも内側に存在する空間を表示しています。
- ・マス表示：□=20mm角


(2) 留意事項

- ・浴槽パンの配管導入口下部には給水・給湯、追焚配管を立上げるので注意してください。
- ・水栓・浴室暖房乾燥機の仕様によりカウンター面の壁パネル裏に外寸より部材が突出する場合があります。
- ・ドア部はSB外寸より突出します。
詳しくはドア取合詳細図をご確認ください。

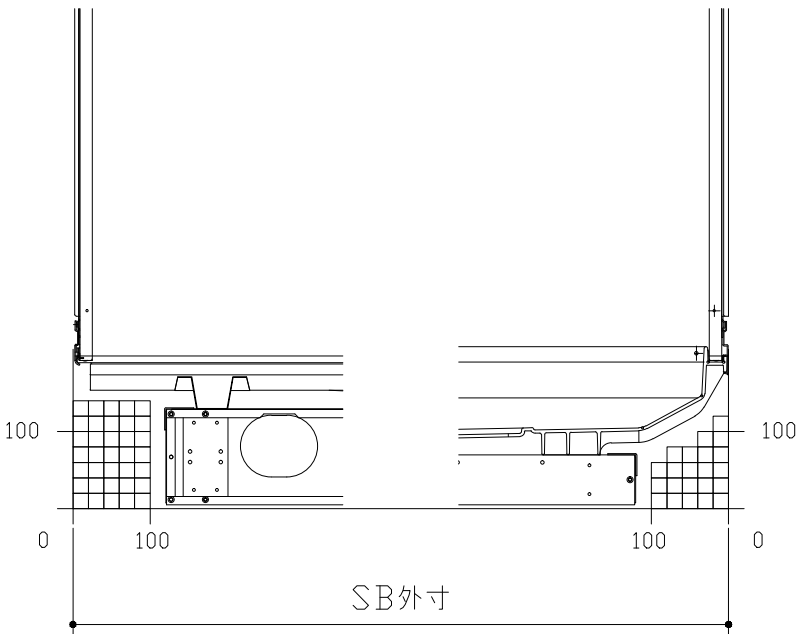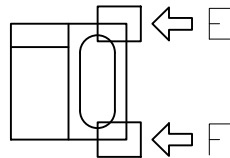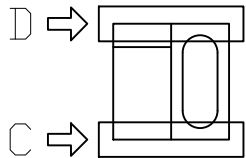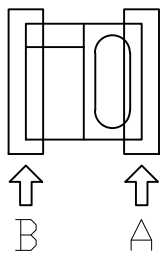


B矢視

A矢視

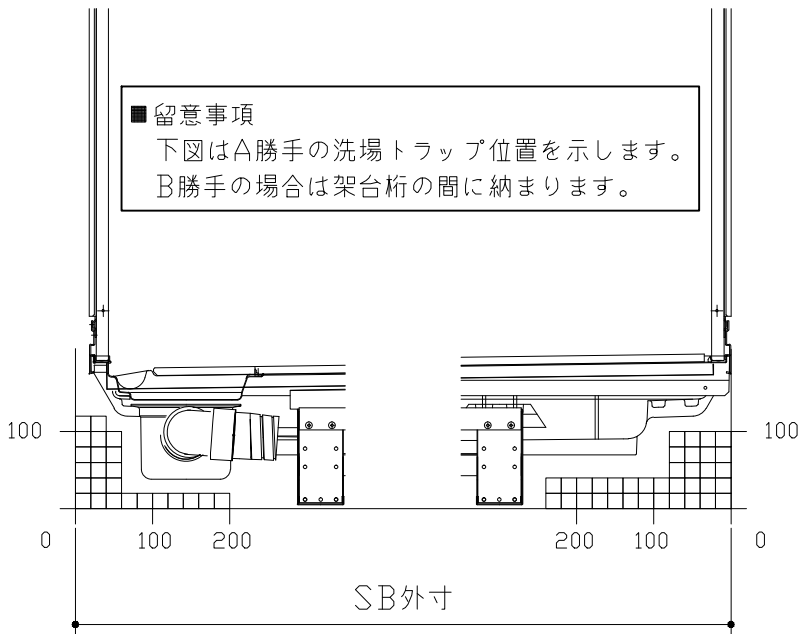

D矢視




C矢視

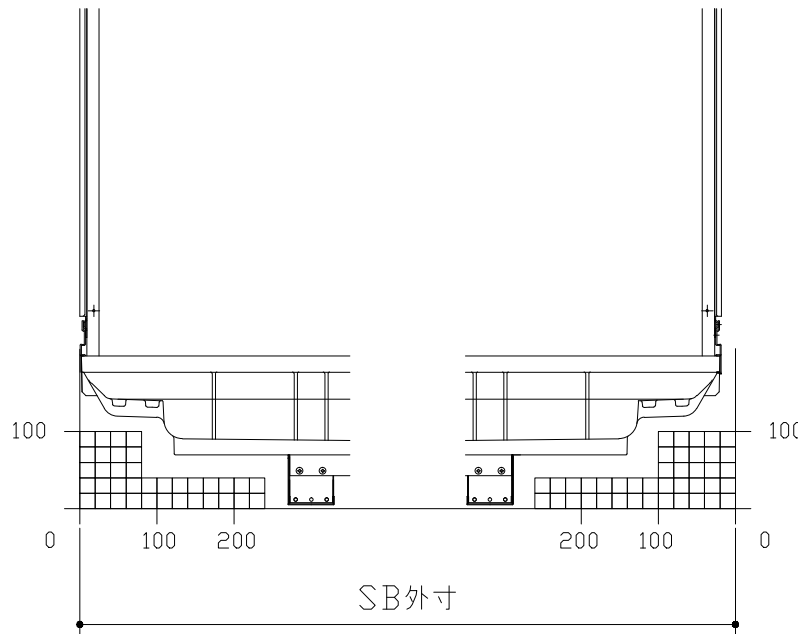

F矢視


E矢視



キープクリーンドア：折戸ホワイト（AWTオレド[®]8）

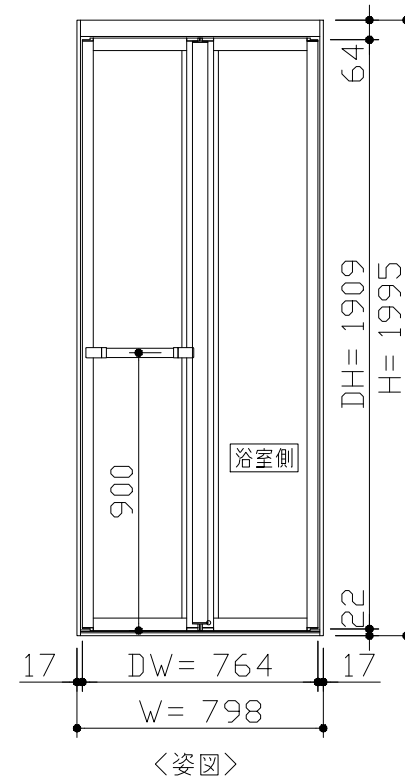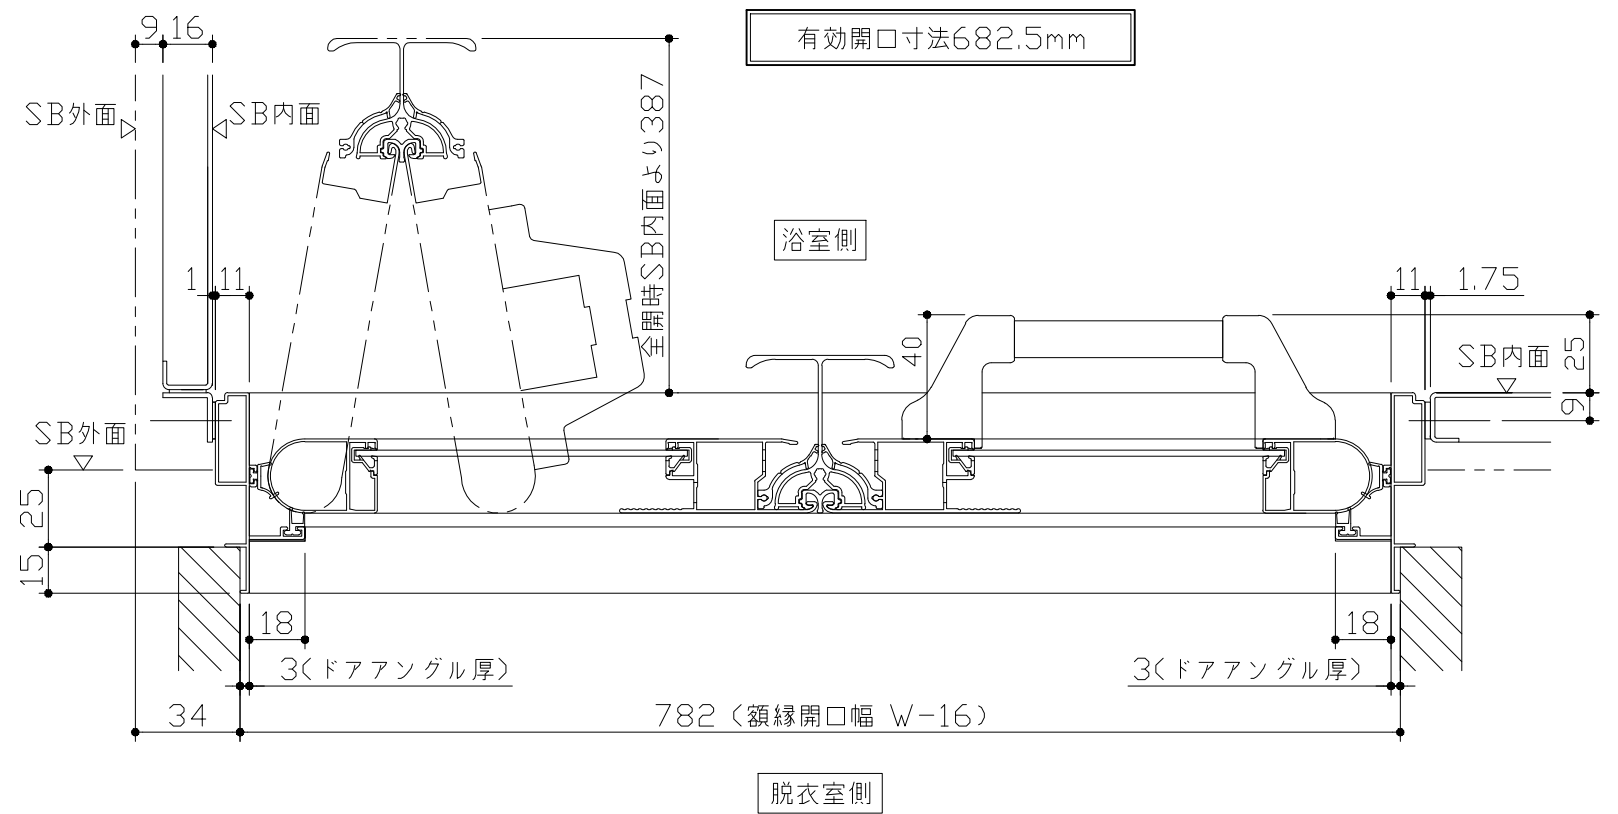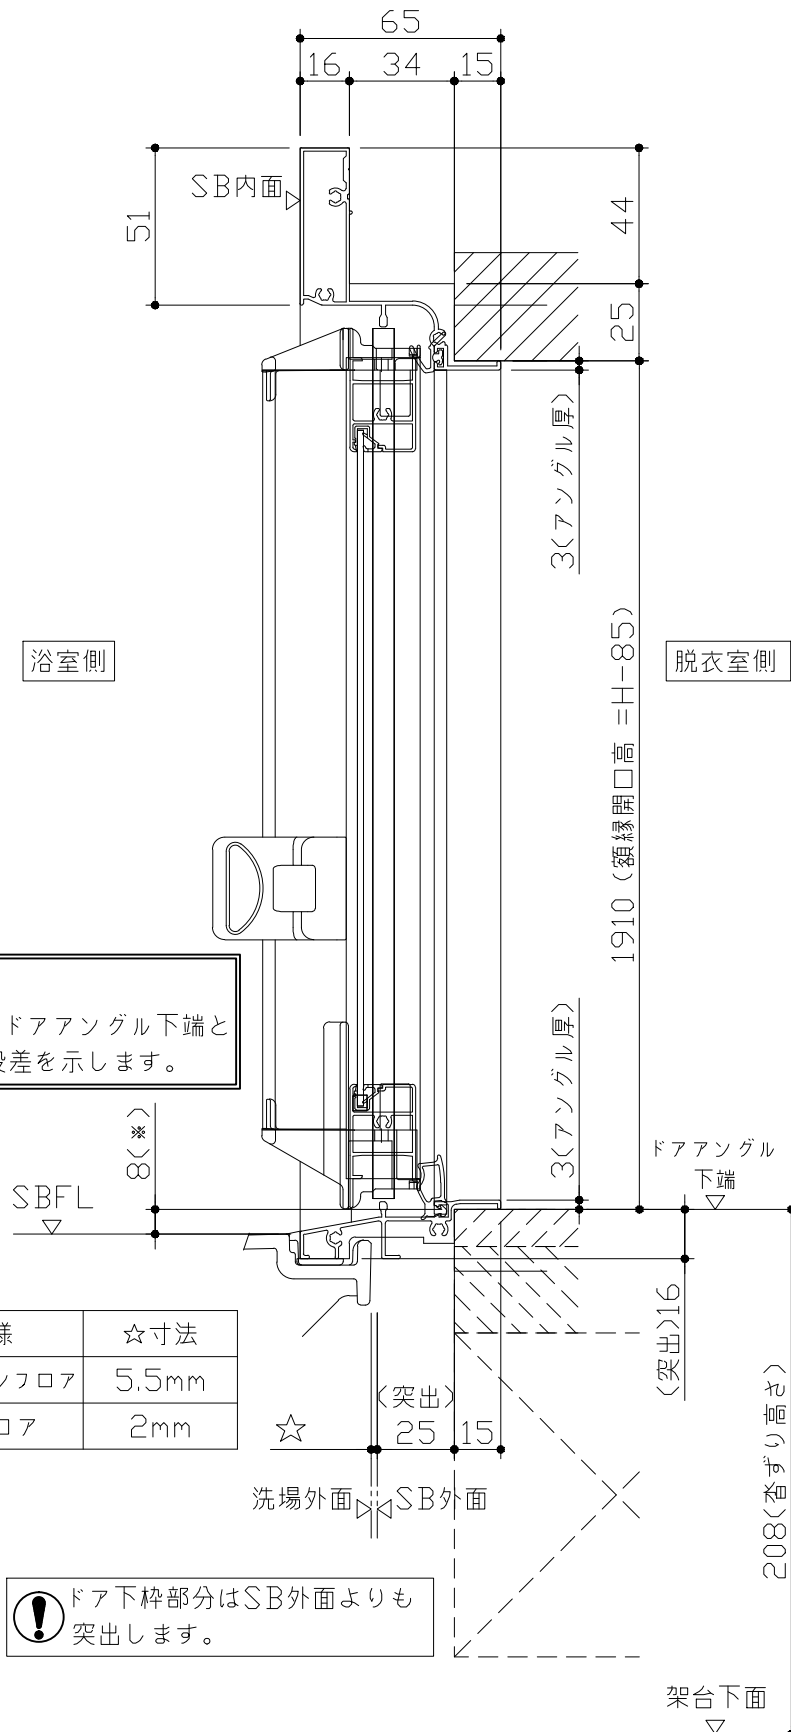

- ドア横の管柱、間柱について
- ・ ドアが管柱、間柱にあたらないよう十分に考慮してください。
 - ・ 躯体～ドアの寸法は浴室サイズやドア位置変更の有無、躯体状況によって異なる場合があります。








〈参考寸法図〉


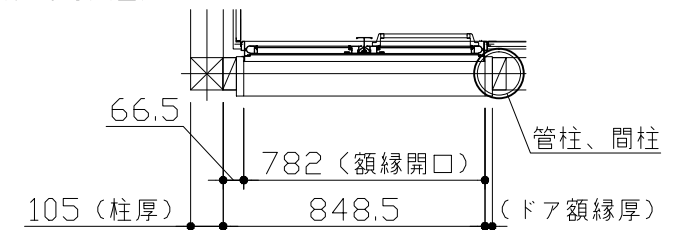


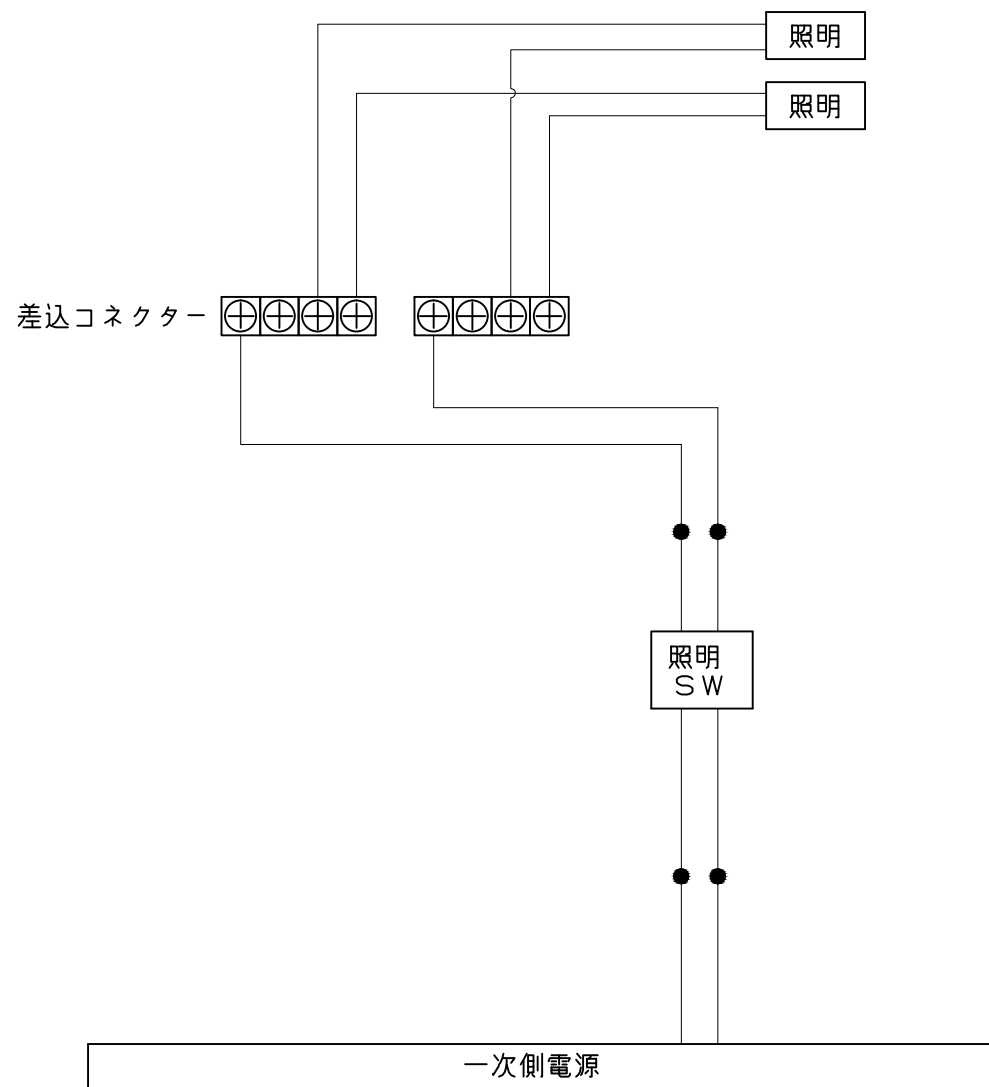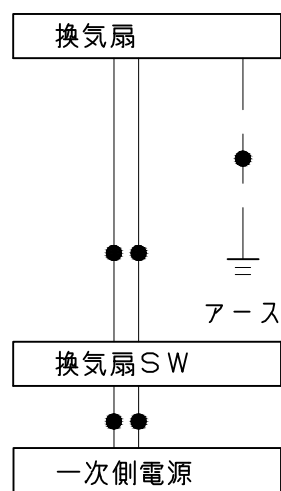

一次側電源から差し込みコネクター及び電源ボックスまでの工事（●部）については、電気設備に関する技術基準及び内線規定に基づき、指定工事業者（電気工事士）による施工が必要です。

浴槽		洗い場用水栓		照明	
</					

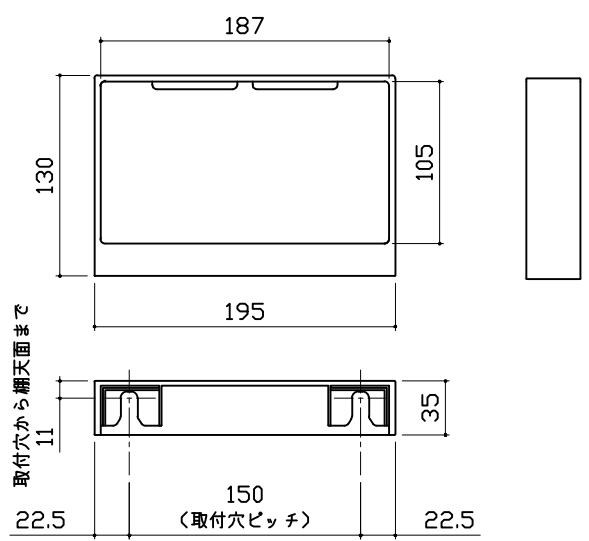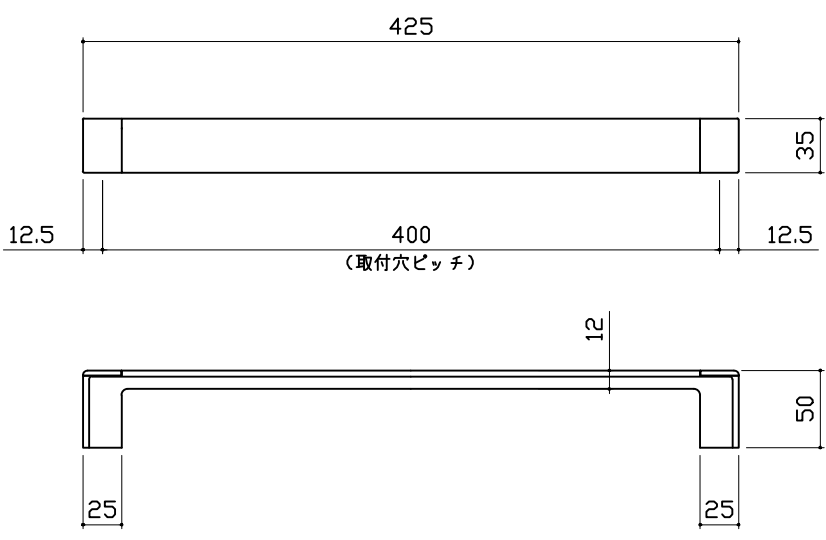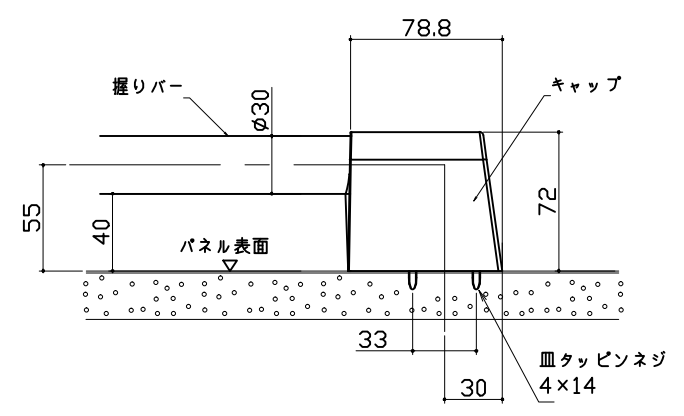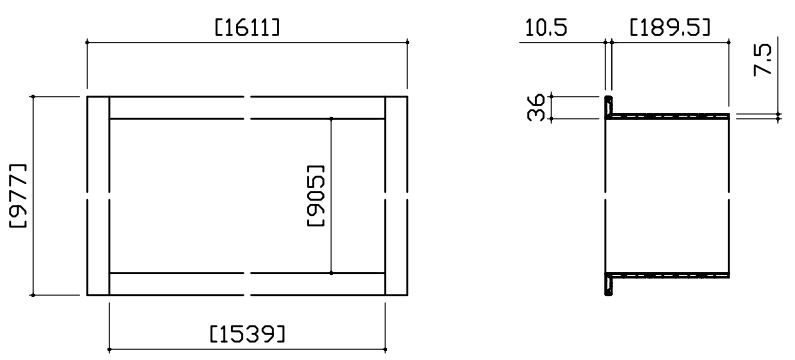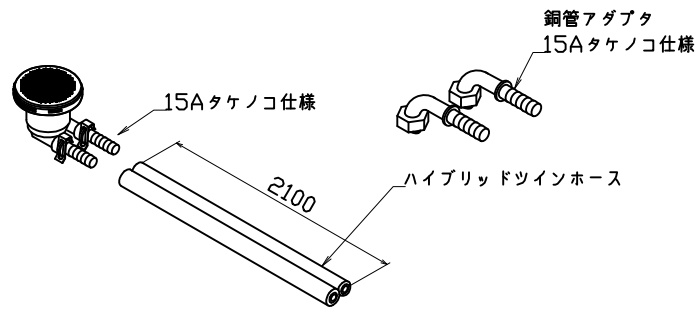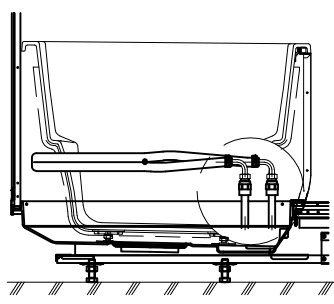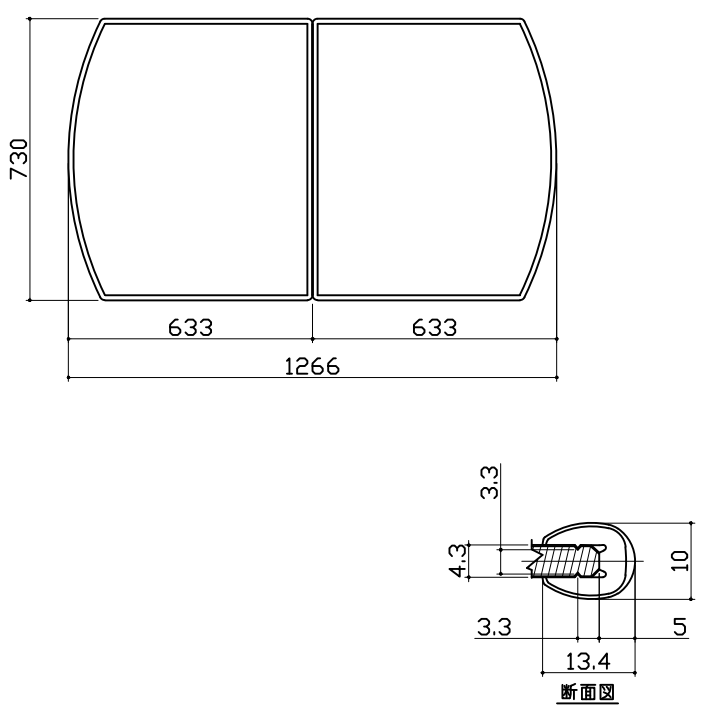収納棚		タオル掛け	ハンドバー 支持部取合詳細図		
本体：ABS 		本体：ABS キャップ：ABS 			
窓枠フリー		循環金具・フロアダプタ関連	風呂蓋 707mmVA-13W		
※[]寸法はそれ以下に現地加工することができます。 ※末尾 E：フクビ化学工業製 W：キョーセイ製 材質：窓枠本体/カバー AESコートABS …M1509(E) AASコートABS …M1509(NW) コーナーピース部 ABS …(E/NW共通) 		  追焚配管立上図			
Takara standard タカラストANDARD株式会社		現場名称： UP-2-13(W)様邸 現場番号： A6602252 平城京営業所	伸びの美浴室 プラン番号： 1817C-2004-0202T 担当営業： 伸び人大13	部材詳細図	2/3
				作成日： 2020年4月14日	担当アドバイザー： ベージュ

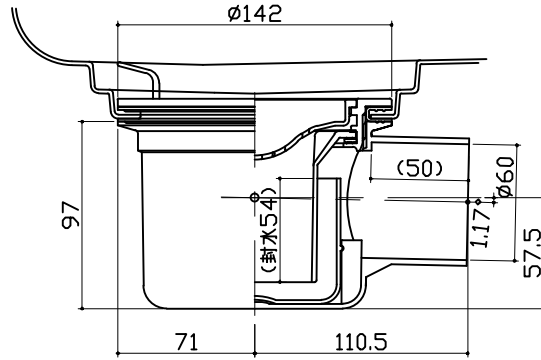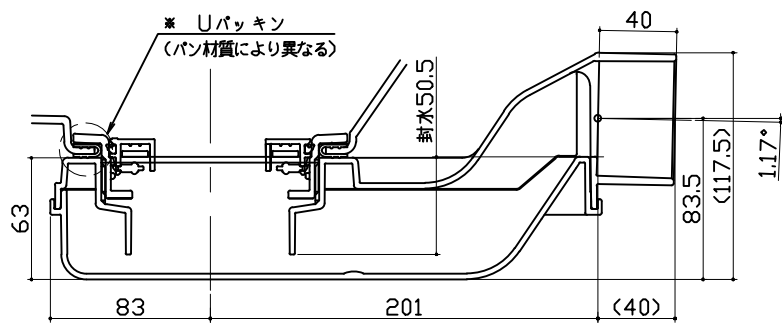洗い場側排水トラップ		浴槽側排水トラップ		
				
Takara standard タカラスタンダード株式会社		現場名称： UP-2-13(W)様邸	伸びの美浴室	部材詳細図
		現場番号： A6602252	プラン番号： 1817C-2004-0202T	3/3
		平城京営業所	担当営業： 伸び人大13	作成日： 2020年4月14日
				担当アドバイザー： ベージュ