

システムバス 御見積書

ページ 1/3

御名前 大阪-平城京SR SB10 様

業者 様

商品名 伸びの美浴室

作成日 2019年2月27日
プラン番号 1817C-1902-0489T
現場番号 A6602370

タカスタンダード株式会社
◆平城京営業所
奈良県奈良市三条大路3丁目44番地の1
TEL 0742-32-5290 / FAX 0742-36-2180

◆平城京ショールーム
TEL 0742-35-0568 / FAX 0742-35-0616

商品
御見積金額 \361,600 (税込 \390,528)
()内の価格は税込価格<税率8%>を表示しています。

〔参考〕別途 商品組付費 \80,000 (税込 \86,400)

※ 商品御見積金額には商品組付費は含まれておりません。
※ 商品組付費は現場の状況により変動する事があります。
又、給水・給湯・ガス・ダクト・電気等の接続工事は含まれておりません。

◆ 御見積仕様

《システムバス》

ユニットサイズ 1216 (BL勝手)

洗い場仕様 ガラス繊維強化樹脂<FRP>

浴槽材質 FRP

カラー ベージュ

形状 セミスクエア浴槽

カウンター材質 樹脂

カラー ホワイト

エプロン材質 樹脂

カラー ベージュ

浴室パネル材質 高品位ホーロー

カラー ベージュボーダー

ガス種 未定

周波数 60Hz

◆ 御確認事項

☆組立工事費には給水・給湯・ガス・ダクト・電気等の接続工事は含まれておりません。

★現場の状況により商品取付費(搬入費)、御見積の内容(品番・数量・金額)が
変わる事がございます。

☆この御見積書の有効期間は30日間です。

担当営業	担当アドバイザー	プラン作成者
伸びP		ショートミラーフック固定

◆ 備考

--	--

No.*

御名前 大阪-平城京SR SB10

様

現場番号	A6602370	プラン番号	1817C-1902-0489T	作成日	2019/2/27
------	----------	-------	------------------	-----	-----------

御見積明細 システムバス

NO	商品名	仕様	数量	単価	金額
1	伸びの美浴室Pタイプ 1216サイズ		1	401,000	401,000
2	架台	低床タイプ ボルト脚架台	1		
3	ドア	キープクリーンドア:折戸<800mm幅> (ホワイト) (18サイズ)	1		
4	洗い場	FRP洗い場 (グレーベージュ)	1		
5	浴槽	FRP	1		
6	エプロン	保温材なし	1		
7	浴槽形状	セミスクエア浴槽	1		
8	循環金具水受けトレセット	なし	1		
9	浴槽追い焚き穴	あり	1		
10	浴槽ハンドグリップ	なし	1		
11	浴槽パン	なし	1	-50,000	-50,000
12	洗い場用水栓	サーモ水栓 (樹脂ホース) KF9032S	1		
13	洗い場用水栓	標準シャワーヘッド	1		
14	浴槽用水栓	浴槽側水栓なし	1		
15	カウンター	ワイドカウンター	1		
16	シャワーフック/スライドバー	シャワーフック	1		
17	浴室パネル	レギュラークラス (Fタイプ)	1		
18	浴室パネルタオル穴	タオル掛け穴なし	1		
19	天井	フラット天井	1		
20	換気機器	天井換気扇	1		
21	換気機器開口	工場開口	1		
22	照明	天井付ミニ照明<電球色>	1		
23	天井照明開口	工場開口	1		
24	ミラー	ショートミラー (フック固定)	1	+5,500	+5,500
25	風呂フタ	風呂フタなし	1		
26	タオル掛け	タオル掛けなし	1		
27	収納棚	スクエアタイプ (3段) <ホワイト>	1	+1,700	+1,700
28	どこでもラック	シャワーフック (ホワイト)	1	+2,100	+2,100
29	どこでもラック	タオルハンガー S (ホワイト)	1	+1,300	+1,300
30	給水給湯管	洗い場1水栓	1		

御名前 大阪-平城京SR SB10 様

現場番号	A6602370	プラン番号	1817C-1902-0489T	作成日	2019/2/27
------	----------	-------	------------------	-----	-----------

御見積明細 システムバス

NO	商品名	仕様	数量	単価	金額
31	トラップカバー	なし	1		
システムバス合計			31		\361,600

商品総合計	31	\361,600
-------	----	----------

※ 御見積明細の価格には消費税は含まれておりません。別途消費税が必要となります。


(参考) 別途 商品組付費

システムバス商品組付費 \80,000 (税込 \86,400)


※ 商品組付費は現場の状況により変動する事があります。又、給水・給湯・ガス・ダクト・電気等の接続工事は含まれておりません。

() 内の価格は税込価格<税率8%>を表示しています。

パース

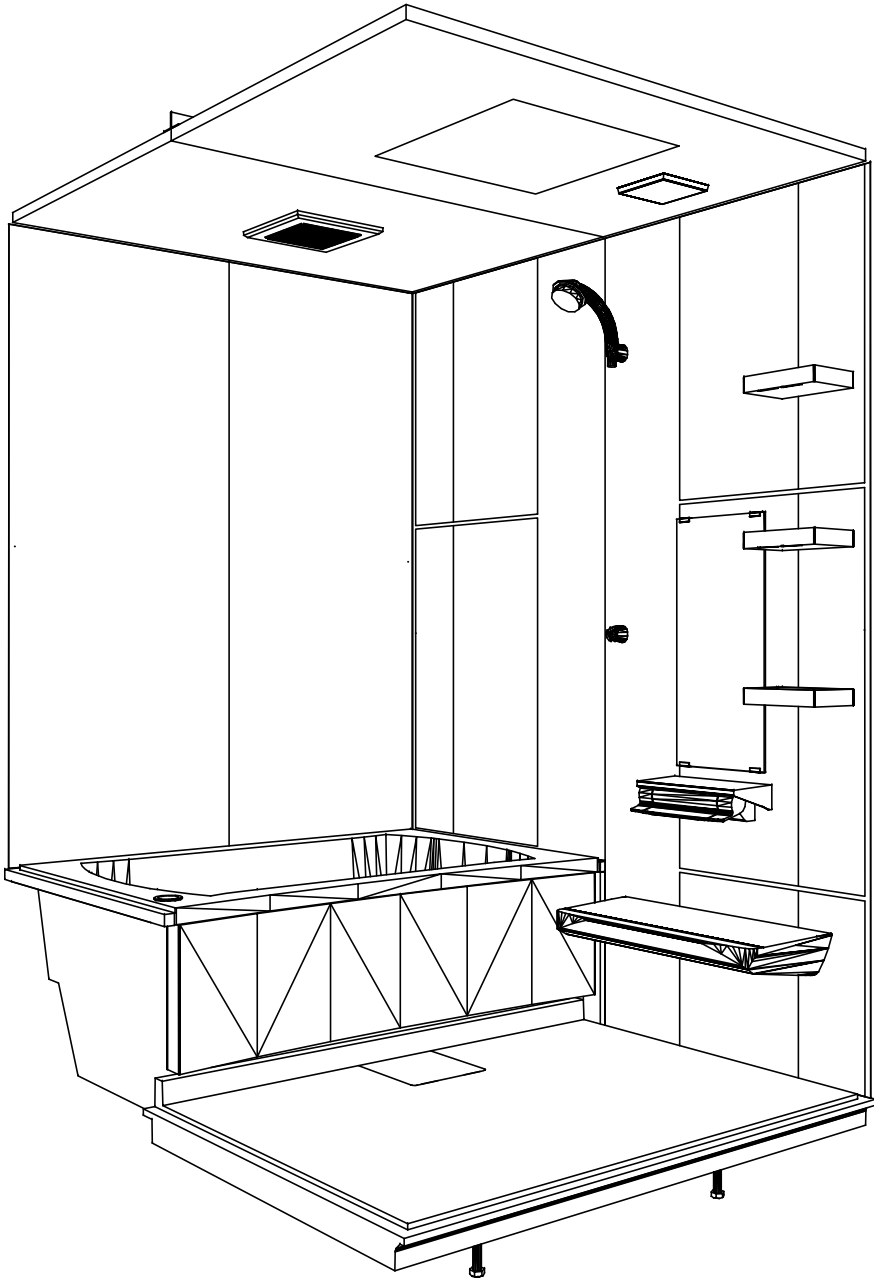

鳥瞰図

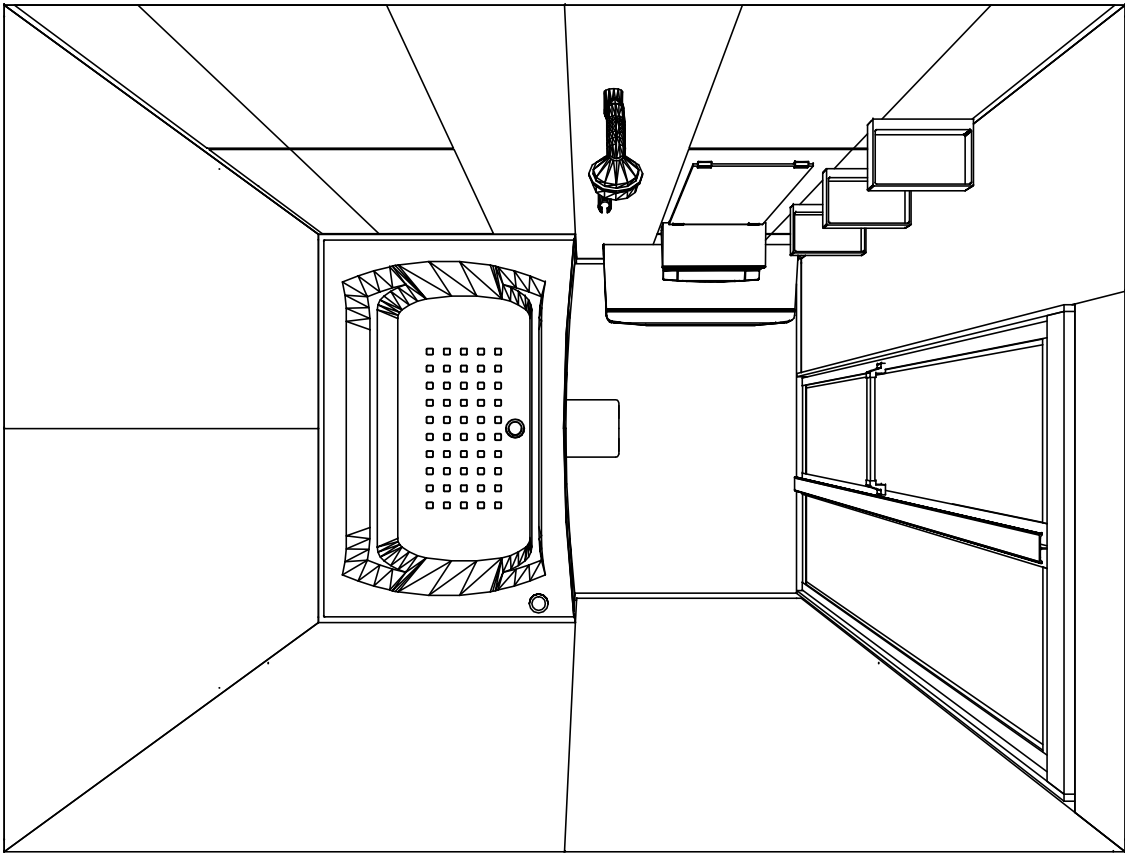

1216
ガラス繊維強化樹脂<FRP>浴槽
フラット天井
天井換気扇

このレイアウトプランは参考図面ですので価格・仕様・設置・納期等の詳細については注文依頼先、設置業者の方に必ず確認して頂きますようお願い致します。

Takara standard タカラストンダード株式会社	現場名称： 大阪-平城京SR SB10様邸	伸びの美浴室	姿図	
	現場番号： A6602370	プラン番号： 1817C-1902-0489T	作成日： 2019年2月27日	
	平城京営業所	担当営業： 伸びP	担当アドバイザー：	

カウンター面


浴槽側面

洗場側面


カウンター対面

■留意事項


※印寸法は給水給湯管の突出寸法18mmを含みます。

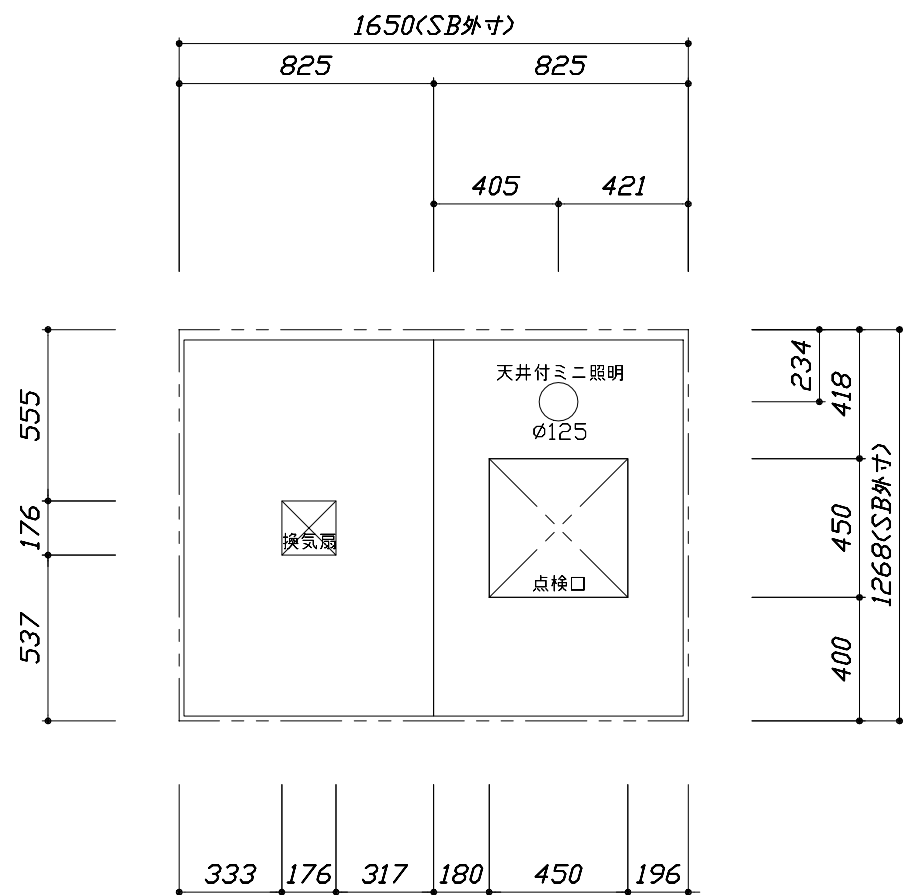

< 天井伏図 >

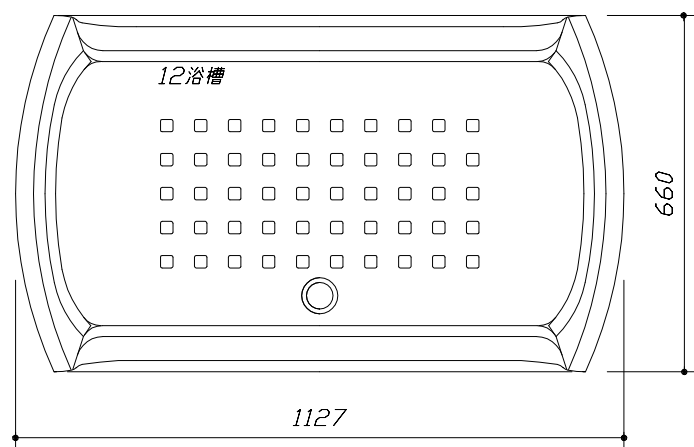



< 浴槽詳細図 >

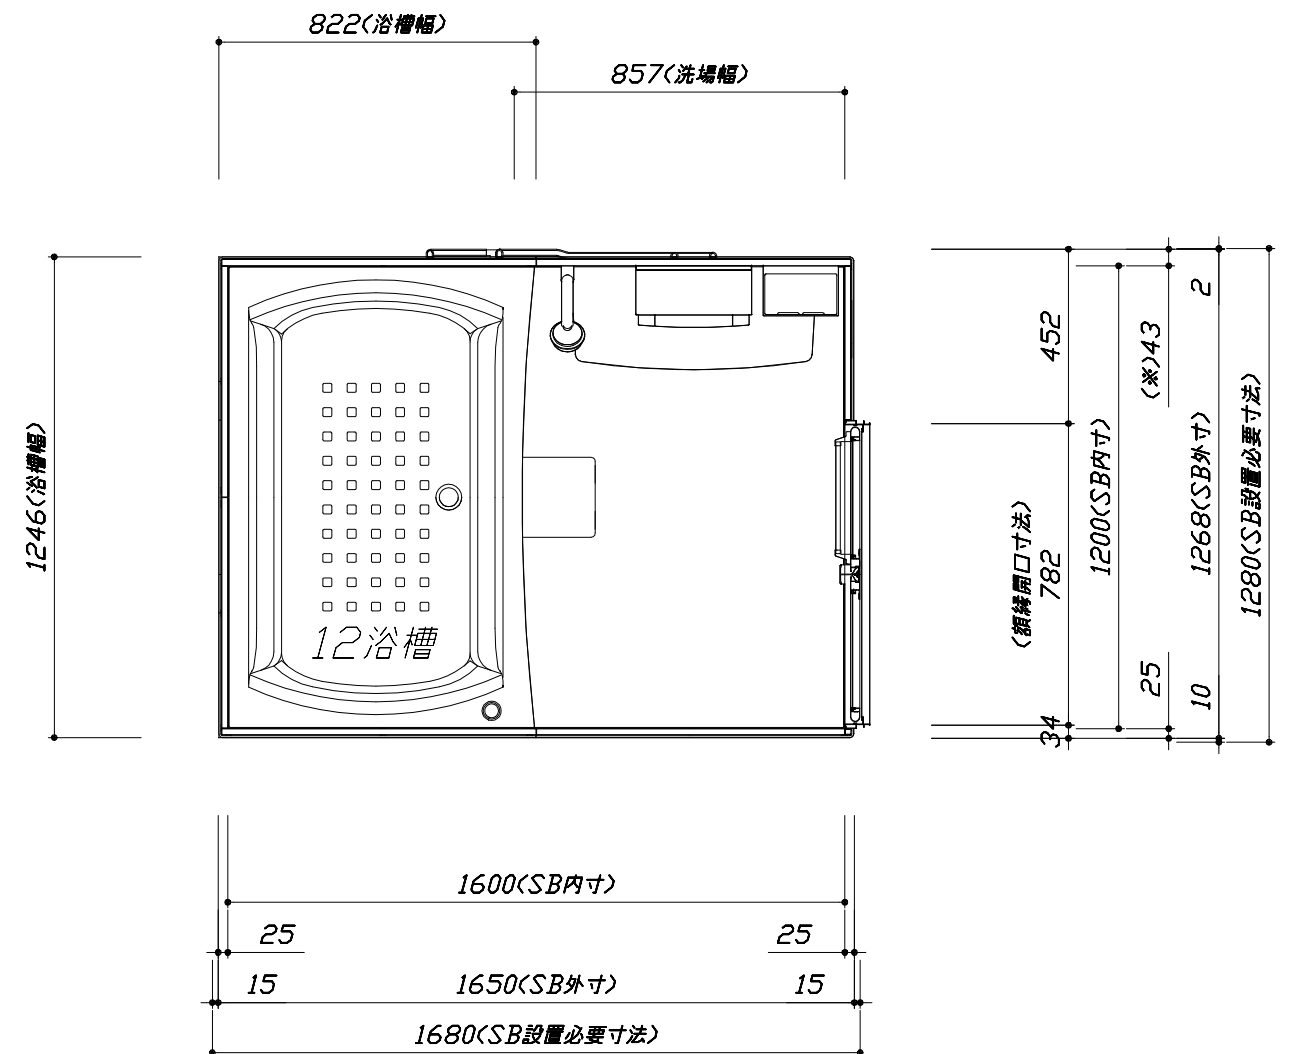

< 平面図 >


このレイアウトプランは参考図面ですので価格・仕様・設置・納期等の詳細については注文依頼先、設置業者の方に必ず確認して頂きますようお願い致します。

- ・土間は架台底面より多少のクリア寸法を考慮して仕上げてください。
- ・ドアアングル下端とSBFLの段差は8mmになります。
- ・ハンドバー設置位置は参考です。設置の際は位置を十分に打ち合わせ願います。
- ・天井の寸法はご確認をお願いします。
- ・12方向での柱間との干渉が発生する恐れがありますので躯体側との打ち合わせを十分おこなってください。
- ・外寸は突出部を含みます。

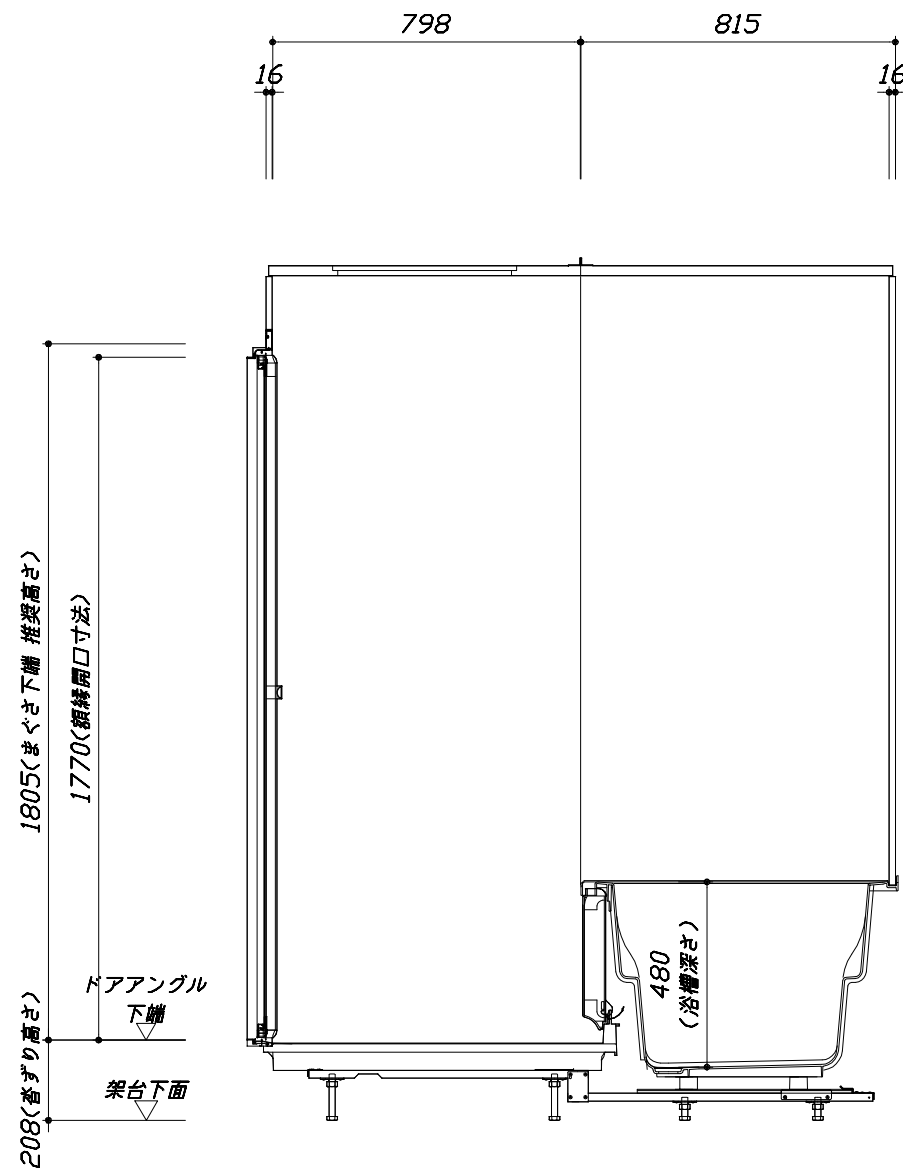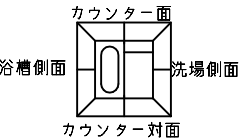

<カウンター対面図>



■ボルト脚架台高さ寸法
各ずり高さに対して
-9~+11mm調整可能

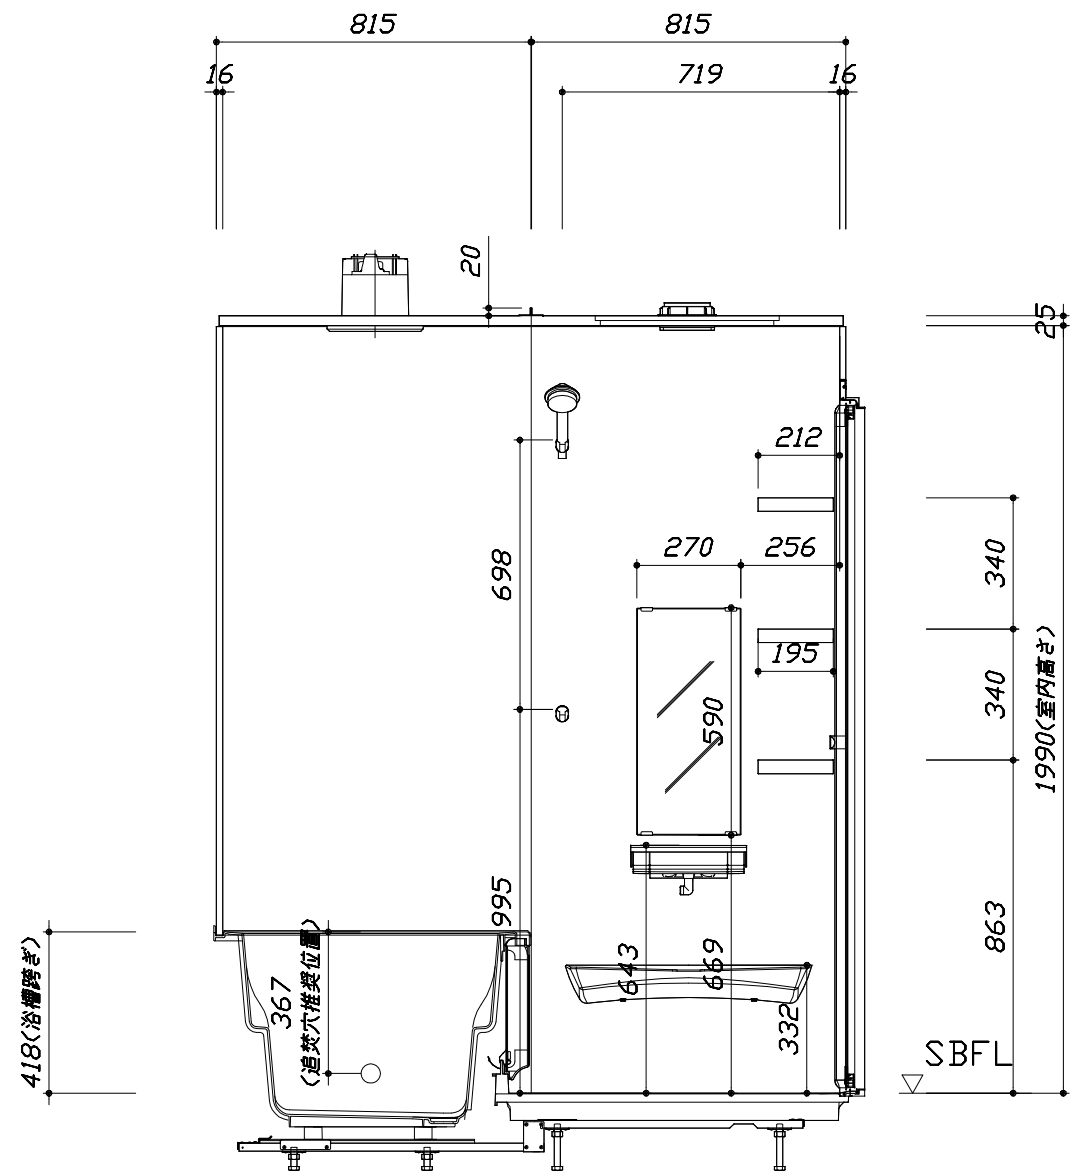

<カウンター面図>


このレイアウトプランは参考図面ですので価格・仕様・設置・納期等の詳細については注文依頼先、設置業者の方に必ず確認して頂きますようお願い致します。

- ・土間は架台底面より多少のクリア寸法を考慮して仕上げてください。
- ・ドアアングル下端とSBFLの段差は8mmになります。
- ・ハンドバー設置位置は参考です。設置の際は位置を十分に打ち合わせ願います。
- ・天井の寸法はご確認お願いします。
- ・12方向での柱間との干渉が発生する恐れがありますので躯体側との打ち合わせを十分おこなってください。
- ・外寸は突出部を含みます。

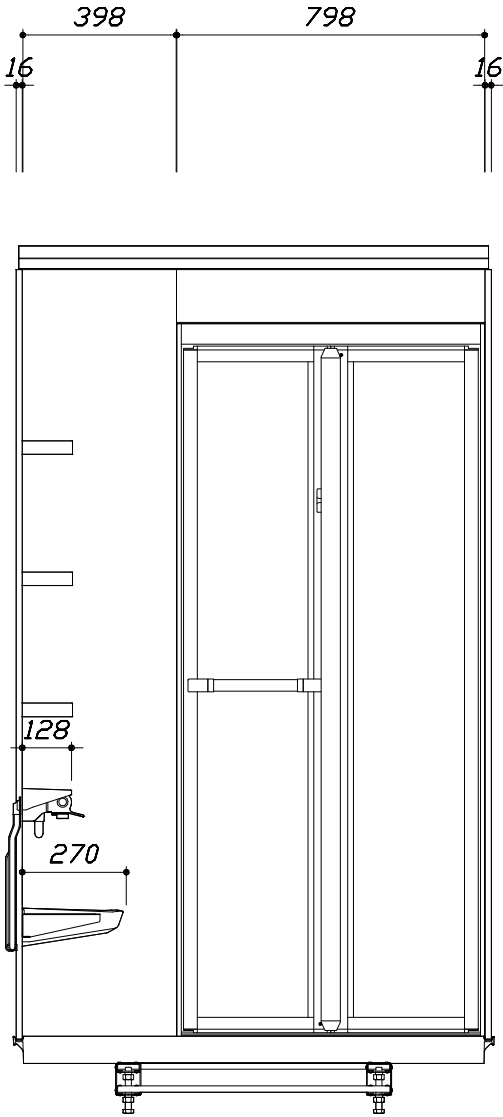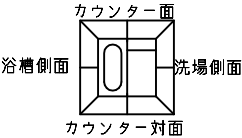

< 洗場側面図 >

■ボルト脚架台高さ寸法
各ずり高さに対して
-9 ~ +11mm調整可能

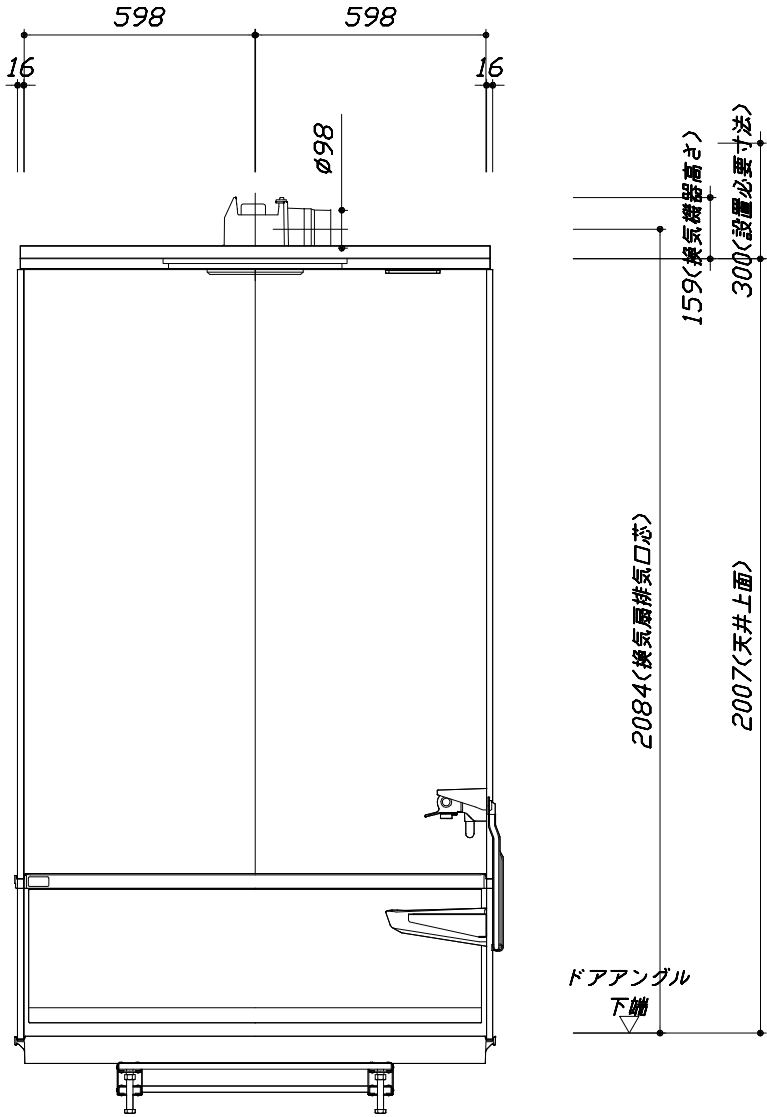

< 浴槽側面図 >

本体仕様表

浴室サイズ	1216サイズ(室内容量3.8立方メートル)
ドア勝手	BL勝手
架台	ボルト脚架台(低床タイプ)：亜鉛メッキ鋼板
洗場パン	ガラス強化繊維樹脂（FRP）
浴槽材質	ガラス強化繊維樹脂（FRP）裏面保温材（発泡ウレタン）
浴槽形状	セミスクエア浴槽（12浴槽・255リットル）追い焚き穴：あり
浴槽パン	－
浴槽エプロン	A B S 樹脂
カウンター	ワイドカウンター：ABS樹脂
浴室パネル	パネル高さFタイプ：鋼板硬質ホーロー 裏面保温材 タオル掛け穴：なし
天井	フラット天井：化粧サンドイッチパネル(内部発泡樹脂) 換気機器開口：あり 天井照明開口：あり
ドア	キープクリーンドア：18高さ折戸(アルミ框/樹脂ガラス)
窓 1	－
窓 2	－
窓枠 1	－
窓枠 2	－
排水トラップ	A S A 樹脂・封水50mm
雑排水配管	硬質塩ビパイプ VP50
製品重量	215kg

アクセサリ仕様表

ミラー	ショートミラー（フック固定）
収納棚	スクエアタイプ：ABS樹脂製（3段）
タオル掛け	－
洗場側水栓	サーモシャワー付(樹脂ホース仕様・KF9032SN)
浴槽側水栓	－
兼用水栓	－
スライドバー	－
照明	天井付ミニ照明（LED 6.9W電球色）
換気機器	天井換気扇(100V・最大消費電力9.3W)(ダクト径φ98)
フロフタ	－
給水給湯管	銅管(10A)
循環金具	－
ハンドバー①	－
ハンドバー②	－
ハンドバー③	－
ハンドバー④	－
ハンドバー⑤	－
ハンドバー⑥	－
ハンドバー⑦	－


本体カラー

浴槽	D：ベージュ
カウンター	W：ホワイト
パネル(カウンター面)	HB：ベージュボーダー
パネル(周辺・3面)	W：ホワイト
水栓上部カウンター	W：ホワイト
浴槽エプロン	D：ベージュ
洗場	D：グレーベージュ
ドア	W：ホワイト
収納棚	スクエアタイプ(W:ホワイト)
タオル掛け	－
ランドリーセット	－

Takara standard タカラストANDARD株式会社	現場名称： 大阪－平城京SR SB10様邸	伸びの美浴室	仕様表	
	現場番号： A6602370	プラン番号： 1817C-1902-0489T	作成日： 2019年2月27日	
	平城京営業所	担当営業： 伸びP	担当アドバイザー：	


■ 排水配管工事注意事項

- 雑排水配管は戸建架台の場合はVU50以上、低床架台の場合はVP50の配管を使用してください。
- 2重トラップにしないでください。
- 配管途中で配管径を狭めないでください。
- 排水勾配は1/100～1/50設けてください。
- 排水管（横引き管・エルボ）は打設する土間コンクリートの上に露出しない高さにて配管してください。
- 立ち上げた排水管まわりの土間コンクリートはマス状にしてください。

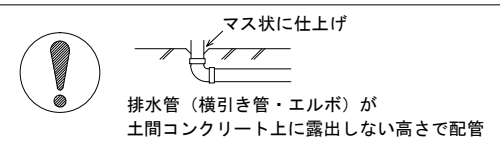






■ 給水給湯管工事注意事項

- 給水給湯管の立上げは排水管と重ならないようにしてください。
- 給水給湯管は基礎に沿わせて配管してください。
- 給水給湯管の止水プラグ（テストプラグ）の径を27mm以下にしてください。

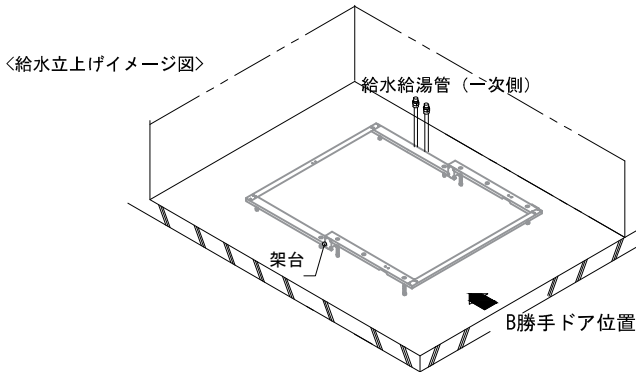

■ 設備記号

記号	記号の意味
☒	給水位置
●	給湯位置
■	排水管立上げ推奨範囲 (VP50)

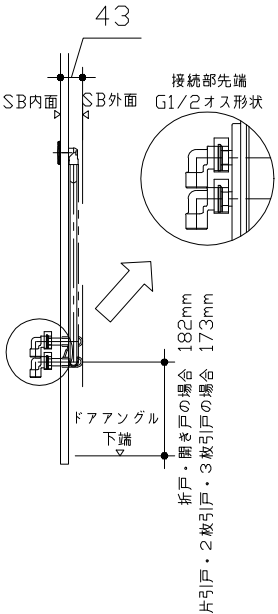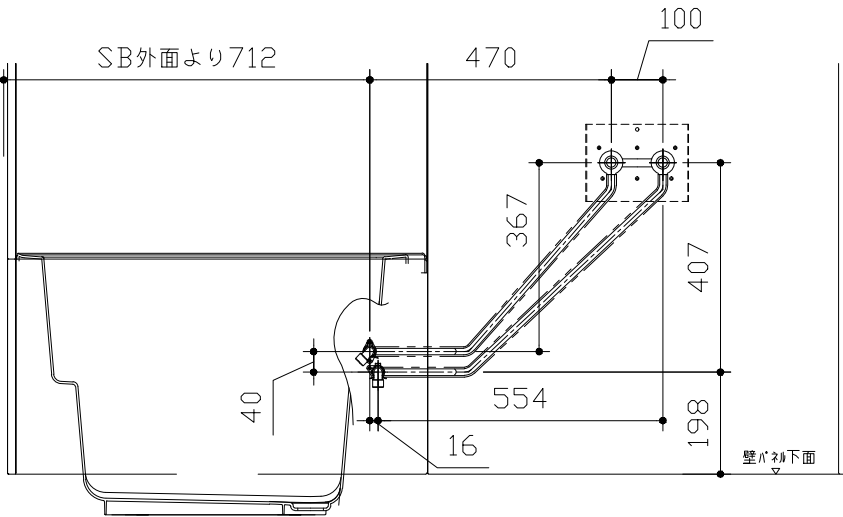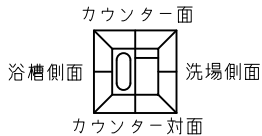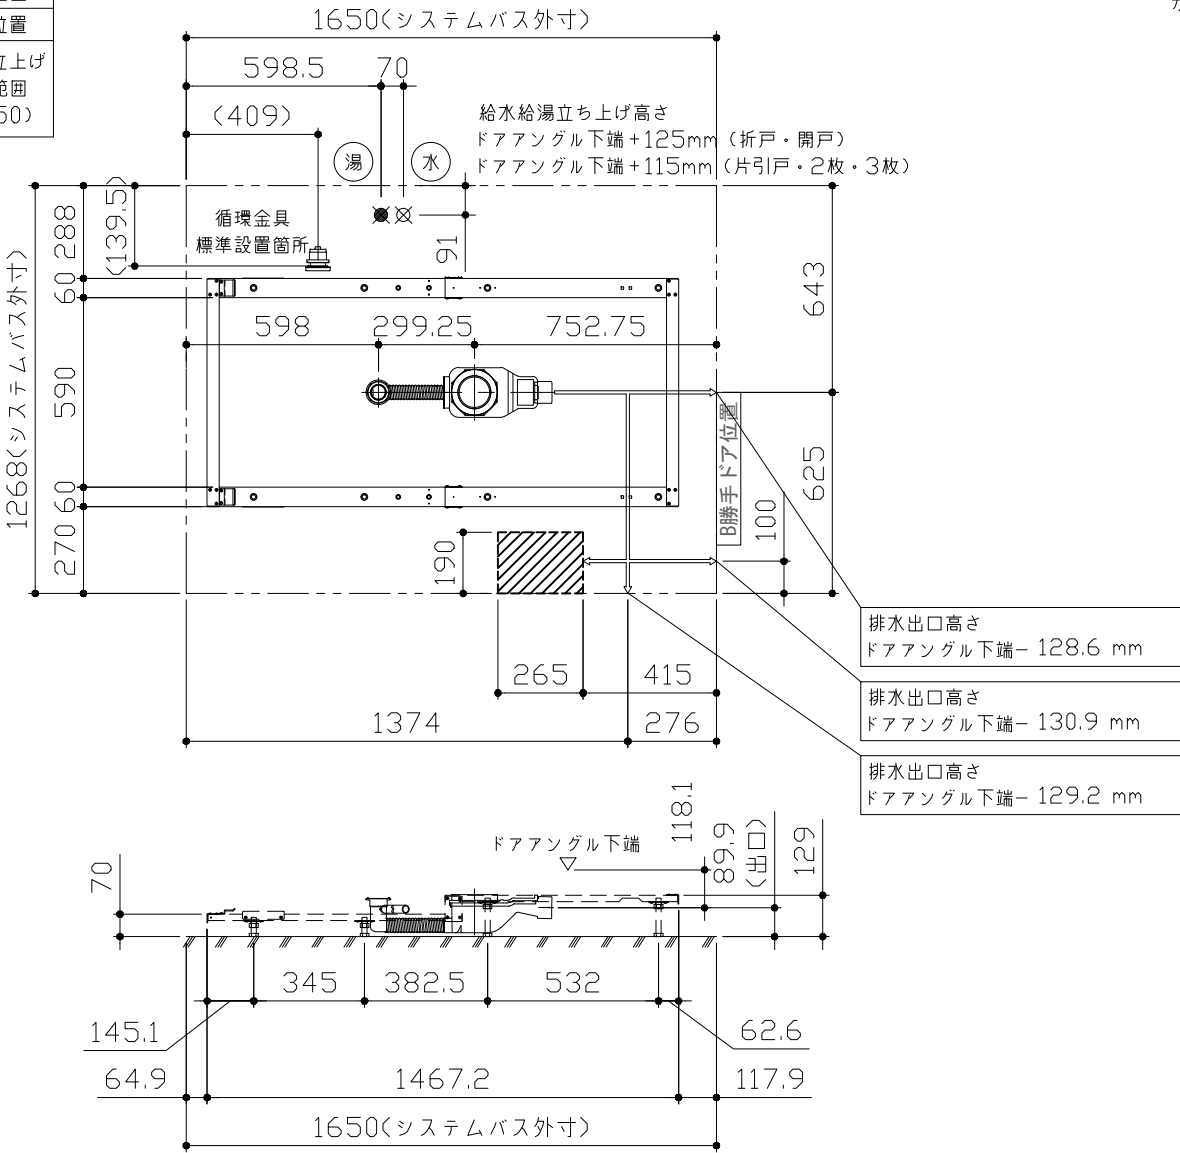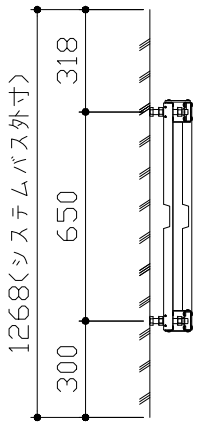

＜架台排水配管・給排水立上げ位置図＞

＜給水給湯管取合詳細図＞





■必ずご確認ください

(1) 図面の見方

- ・SB外寸よりも内側に存在する空間を表示しています。
- ・マス表示：□=20mm角


(2) 留意事項

- ・カウンター面の下部には給水・給湯、追焚配管を立上げるので注意してください。
- ・水栓・浴室暖房乾燥機の仕様によりカウンター面の壁パネル裏に外寸より部材が突出する場合があります。
- ・ドア部はSB外寸より突出します。
詳しくはドア取合詳細図をご確認ください。

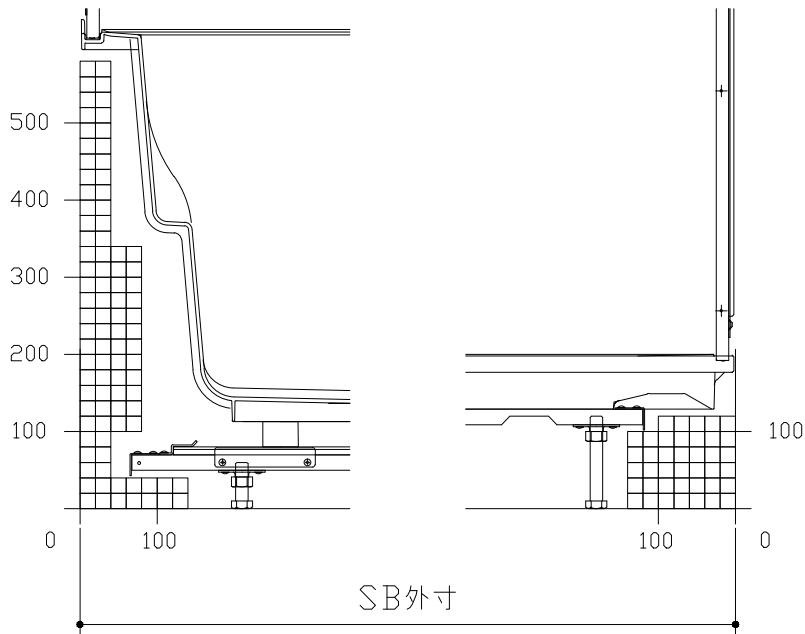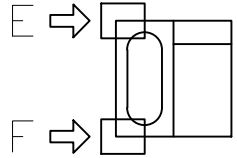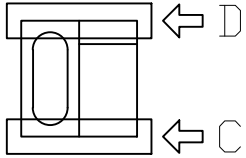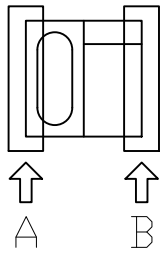


A矢視

B矢視

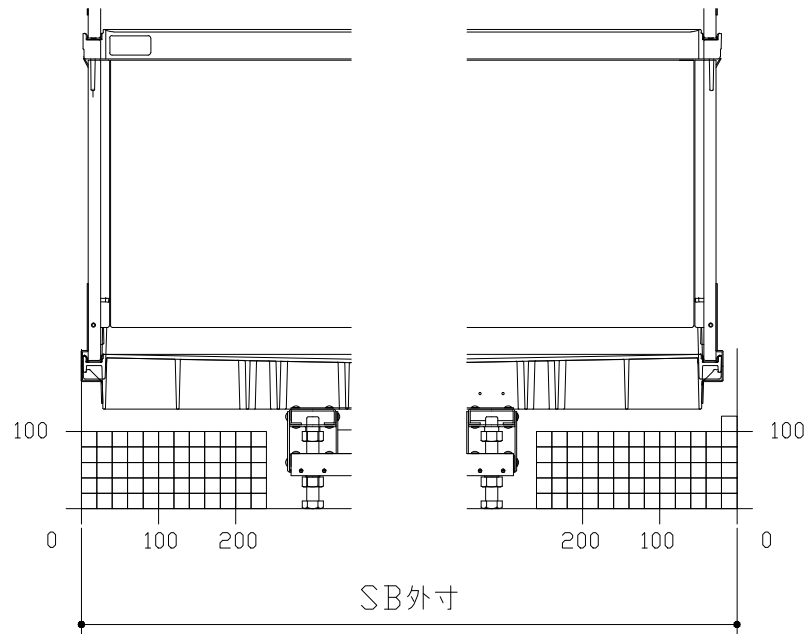

C矢視




D矢視

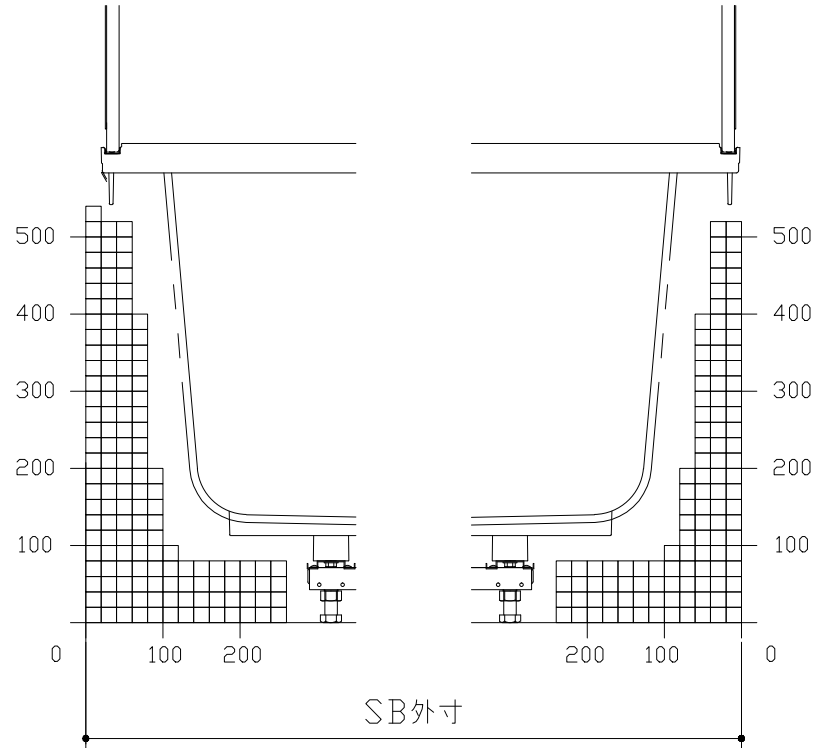

E矢視


F矢視


キープクリーンドア：折戸ホワイト（AWTオレト`8）

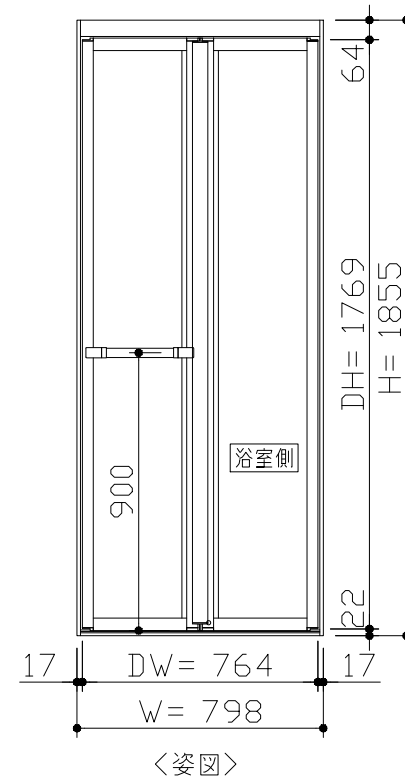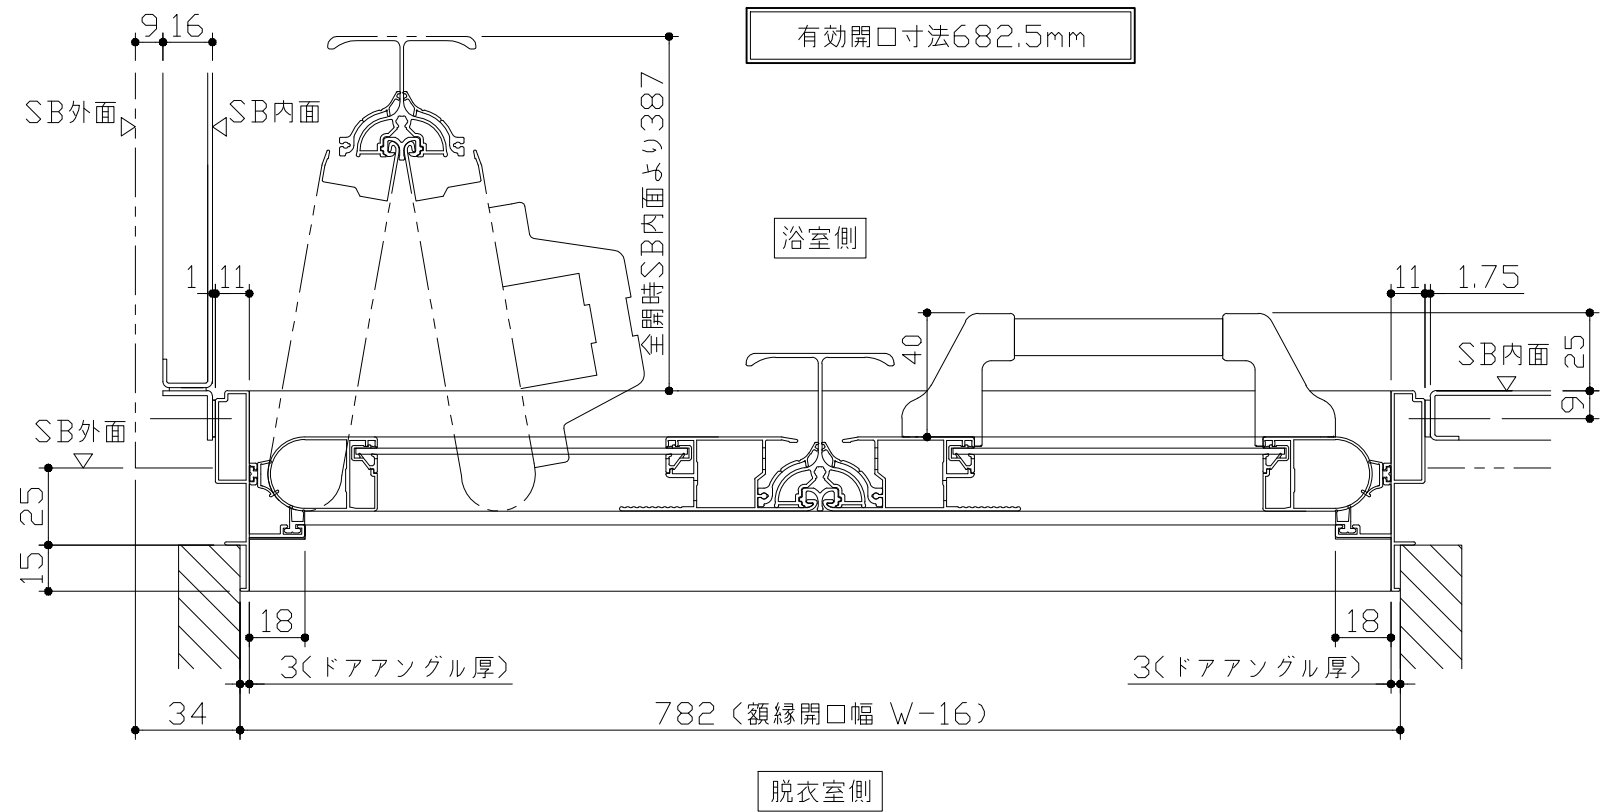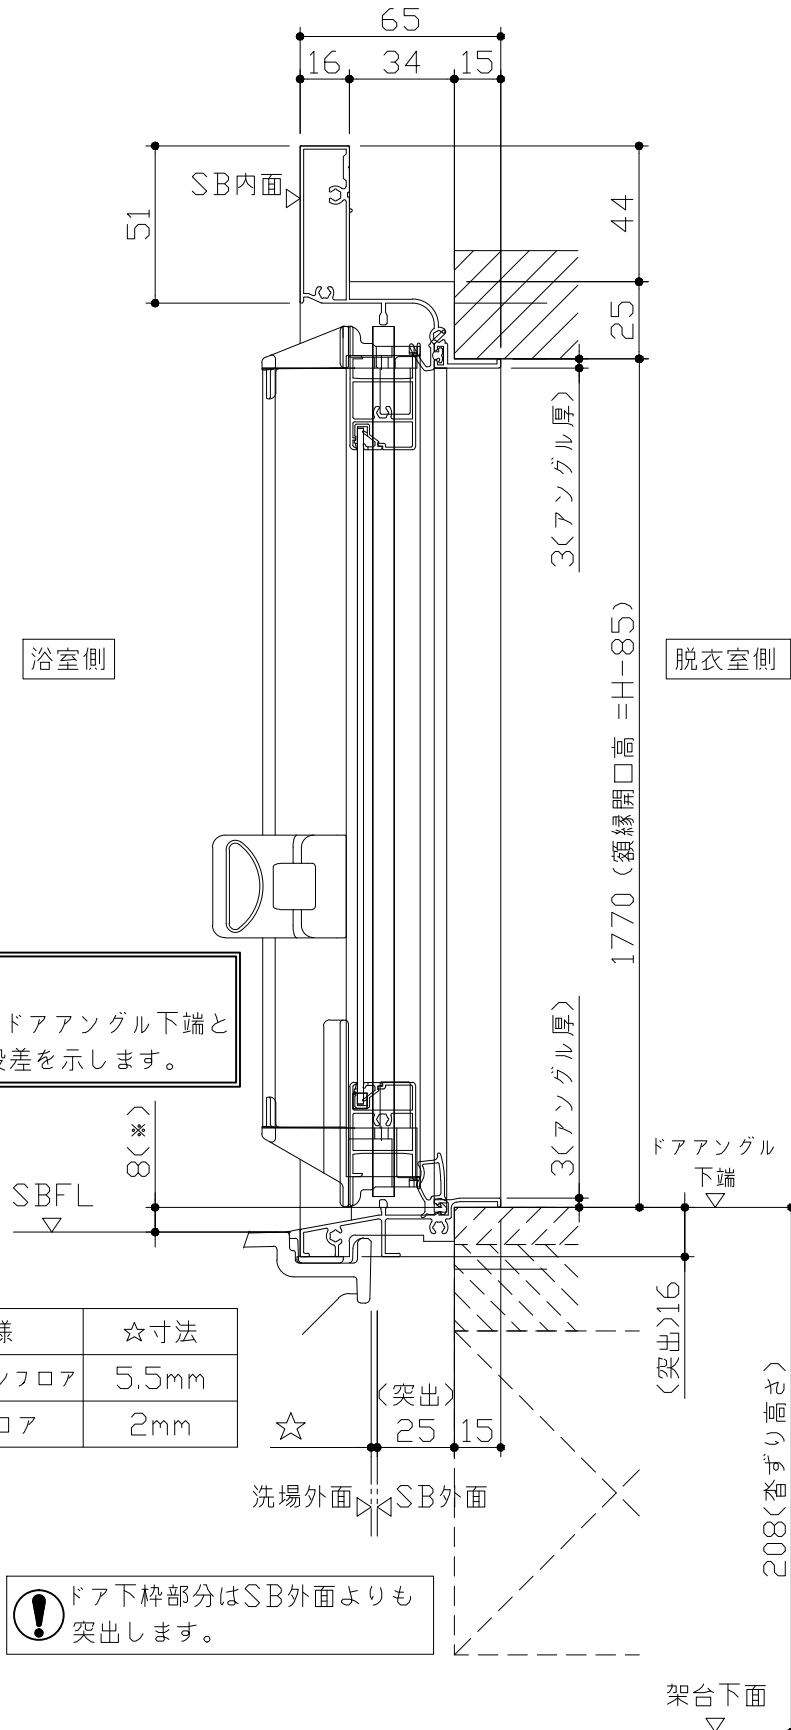

- ドア横の管柱、間柱について
- ・ ドアが管柱、間柱にあたらないよう十分に考慮してください。
 - ・ 躯体～ドアの寸法は浴室サイズやドア位置変更の有無、躯体状況によって異なる場合があります。




〈参考寸法図〉

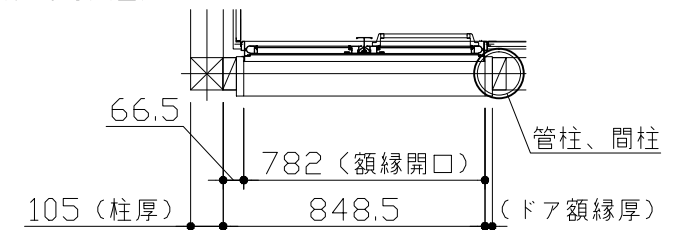

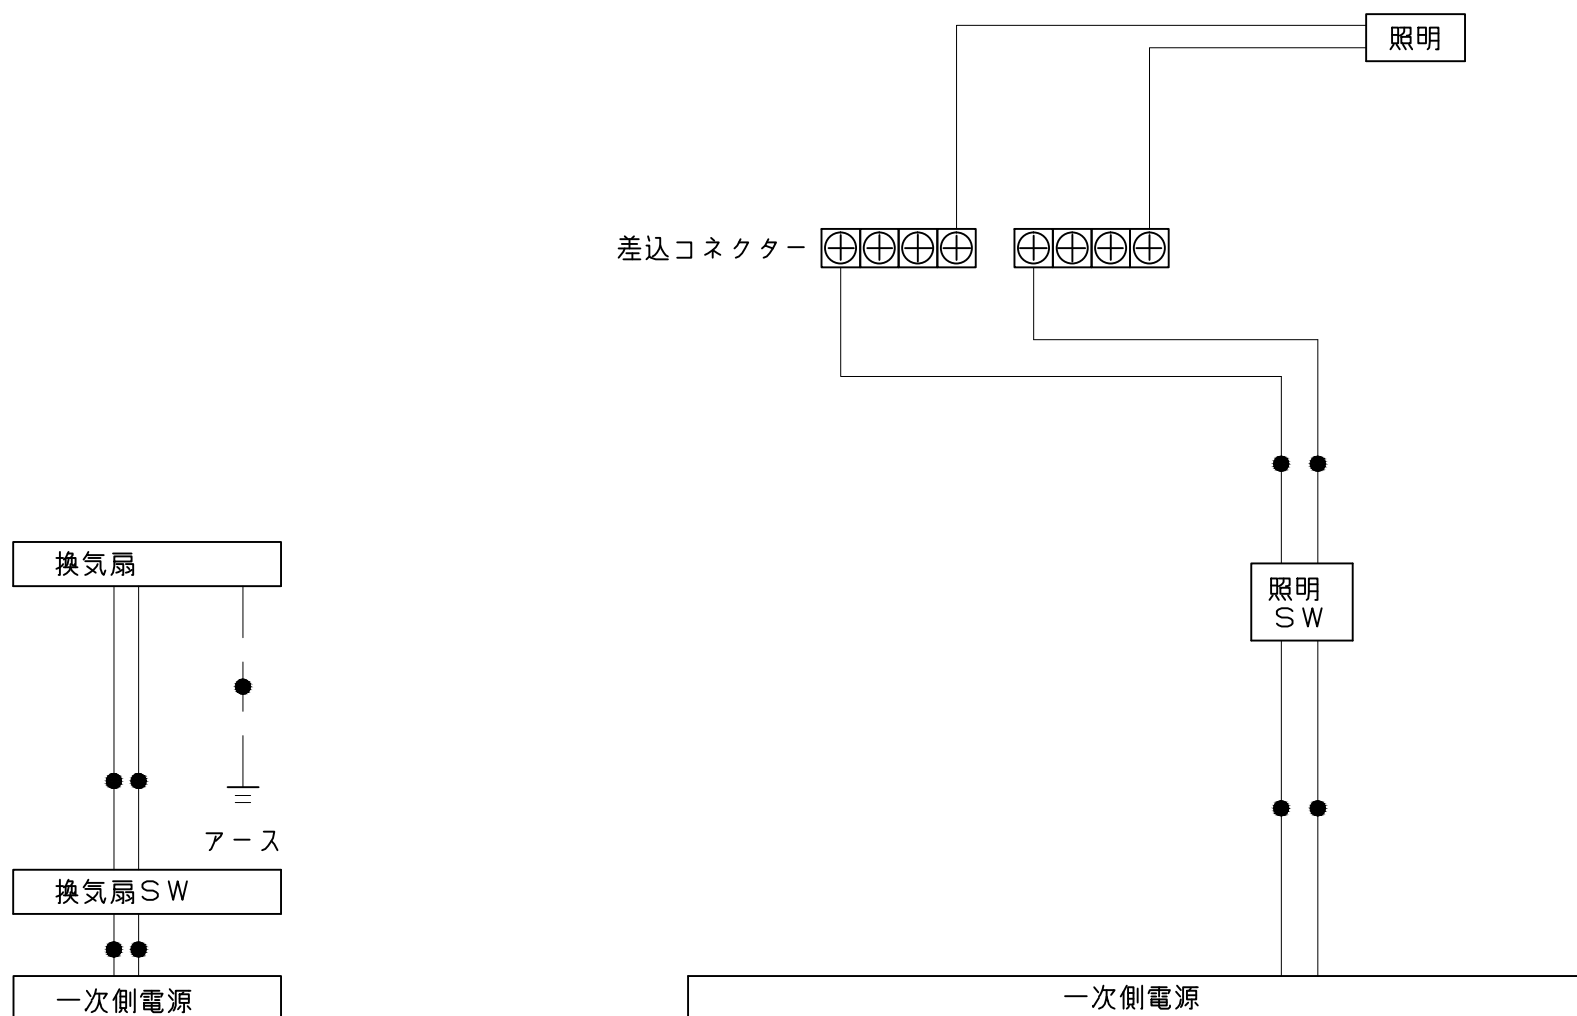

一次側電源から差し込みコネクター及び電源ボックスまでの工事(●部)については、電気設備に関する技術基準及び内線規定に基づき、指定工事業者(電気工事士)による施工が必要です。

浴槽	洗い場用水栓	照明		
※ 漏水受け仕様の場合は<>内寸法参照のこと		天井付ミニ照明 LED 6.9W (1灯あたり)		
換気機器	カウンター	ミラー		
	本体：ABS	枠：ABS ミラー：表面防曇コートなし		
Takara standard タカラスタンダード株式会社		現場名称： 大阪－平城京SR SB10様邸 現場番号： A6602370 平城京営業所		伸びの美浴室 プラン番号： 1817C-1902-0489T 担当営業： 伸びP 部材詳細図 1/2 作成日： 2019年2月27日 担当アドバイザー：

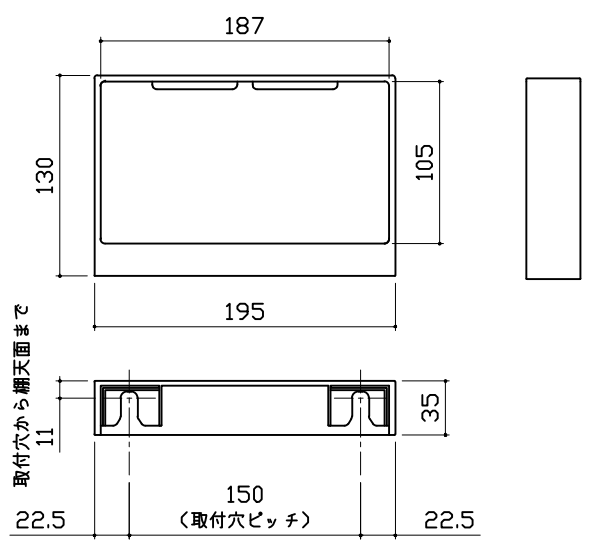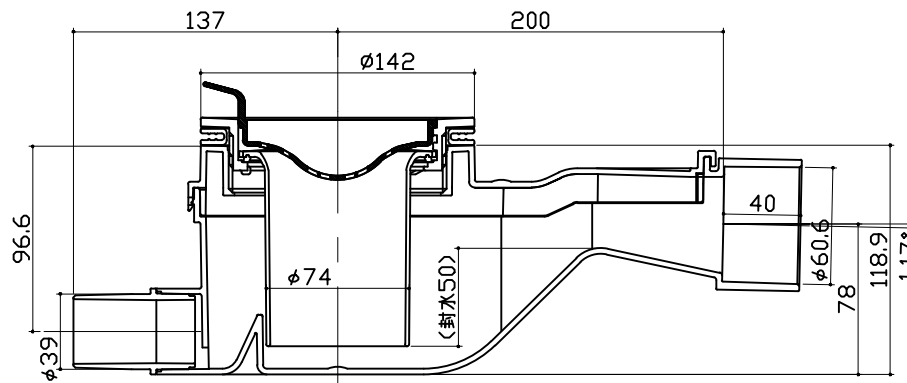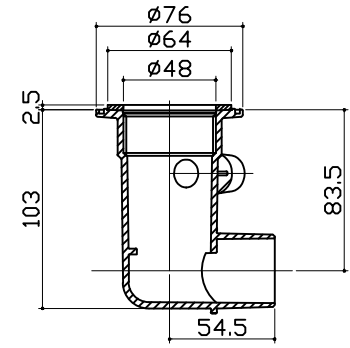収納棚	洗い場側排水トラップ	浴槽側排水トラップ		
本体：ABS 				
 タカラスタンダード株式会社	現場名称： 大阪－平城京SR SB10様邸	伸びの美浴室	部材詳細図	2/2
	現場番号： A6602370	プラン番号： 1817C-1902-0489T	作成日： 2019年2月27日	
	平城京営業所	担当営業： 伸びP	担当アドバイザー：	