

システムバス 御見積書

ページ 1/3

御名前 大阪-平城京SR SB2 様

業者 様

商品名 PREDENCIA プレデンシア

商品
御見積金額 \1,876,900 (税込 \2,064,590)

() 内の価格は税込価格<税率10%>を表示しています。

〔参考〕別途 商品組付費 \187,000 (税込 \205,700)

- ※ 商品御見積金額には商品組付費は含まれておりません。
- ※ 商品組付費は現場の状況により変動する事があります。
又、給水・給湯・ガス・ダクト・電気等の接続工事は含まれておりません。

◆ 御見積仕様

《システムバス》

ユニットサイズ	1620 (BL勝手)
洗い場仕様	キープクリーンフロア(プレミアムクラス)
浴槽材質	鋳物ホーロー
カラー	プレシャスホワイト
形状	ワイド浴槽(ベンチ付)
浴槽・風呂フタ	高断熱仕様
カウンター材質	クォーツストーン
カラー	ジュエルブラック
エプロン材質	ステンレス (カラーコーティング)
カラー	ブラック
浴室パネル材質	高品位ホーロー
カラー	ウォルナットブラウン (HDタイプ)
ガス種	未定
周波数	60Hz

◆ 御確認事項

作成日 2019年9月17日
プラン番号 1817C-1909-0085T
現場番号 A6597512

タカスタンダード株式会社
◆平城京営業所
奈良県奈良市三条大路3丁目444番地の1
TEL 0742-32-5290 / FAX 0742-36-2180

◆平城京ショールーム
TEL 0742-35-0568 / FAX 0742-35-0616

担当営業	担当アドバイザー	プラン作成者
2071ト	プレシャスホワイト	ウォルナット B/Pブラック

◆ 備考

--	--

No.*

御名前 大阪-平城京SR SB2

様

現場番号	A6597512	プラン番号	1817C-1909-0085T	作成日	2019/9/17
------	----------	-------	------------------	-----	-----------

御見積明細 システムバス

NO	商品名	仕様	数量	単価	金額
1	プレデンスシアプレミアム 1620サイズ		1	1,305,000	1,305,000
2	架台	戸建タイプ 一体架台	1		
3	ドア	キープクリーンドア:片引戸<800幅>(グレー) (19サイズ)	1	+56,500	+56,500
4	洗い場	キープクリーンフロア(プレミアムクラス・グラングレー)	1	+20,000	+20,000
5	浴槽	鋳物ホーロー浴槽(高断熱浴槽)	1		
6	排水口カバー	タイル仕上げ	1	+5,000	+5,000
7	浴槽追炊き穴	あり	1		
8	エプロン	カラーステンレス(保温材あり)	1		
9	浴槽形状	ワイド浴槽(ベンチ付)	1	+50,000	+50,000
10	ヘルシージェット	なし	1		
11	浴槽ハンドグリップ	1本仕様	1		
12	ガス温水式床暖房	なし	1		
13	洗い場用水栓	プッシュ式水栓(メタルホース) SB280	1		
14	洗い場用水栓	標準シャワーヘッド<節水仕様>	1		
15	浴槽用水栓	浴槽側水栓なし	1		
16	カウンター	クオーツストーンデュアルカウンター	1	+212,000	+212,000
17	シャワーフック/スライドバー	シャワーフックスライドバー(手すりタイプ)	1	+5,200	+5,200
18	浴室パネル	プレミアムクラス(一面デザイン周辺パール調 周辺色:ブラック)	1	+40,000	+40,000
19	浴室パネルタオル穴	タオル掛け穴なし	1		
20	天井	高光沢フラット天井	1		
21	換気機器	浴室暖房乾燥機(200V)	1	+83,000	+83,000
22	換気機器	ランドリーパイプホワイトタイプ(1本)	1		
23	換気機器開口	工場開口	1		
24	照明	ストレートライン照明(調光機能付き)	1	+29,000	+29,000
25	天井照明開口	工場開口	1		
26	ミラー	ワイドクリアミラー(収納棚対応)	1	+26,000	+26,000
27	風呂フタ	断熱風呂フタ	1		
28	タオル掛け	クリアタイプ	1		
29	ハンドバー	ステン I型600タイプ	1	+8,000	+8,000
30	収納棚	クリアタイプ(2段)	1	-4,000	-4,000
31	どこでもラック	小物置きM(チャコールグレー)	1	+1,900	+1,900

御名前 大阪-平城京SR SB2 様

現場番号	A6597512	プラン番号	1817C-1909-0085T	作成日	2019/9/17
------	----------	-------	------------------	-----	-----------

御見積明細 システムバス

NO	商品名	仕様	数量	単価	金額
32	どこでもラック	小物置きS (チャコールグレー)	1	+1,800	+1,800
33	循環金具セット	PLLX	1	+12,500	+12,500
34	給水給湯管	洗い場1水栓	1		
35	トラップカバー	なし	1		
36	壁面スピーカー	どこでもスピーカー	1	+25,000	+25,000
システムバス合計			36		\1,876,900

商品総合計	36	\1,876,900
-------	----	------------

※ 御見積明細の価格には消費税は含まれておりません。別途消費税が必要となります。


〔参考〕別途 商品組付費

システムバス商品組付費 \187,000 (税込 \205,700)


※ 商品組付費は現場の状況により変動する事があります。又、給水・給湯・ガス・ダクト・電気等の接続工事は含まれておりません。

() 内の価格は税込価格<税率10%>を表示しています。

パース

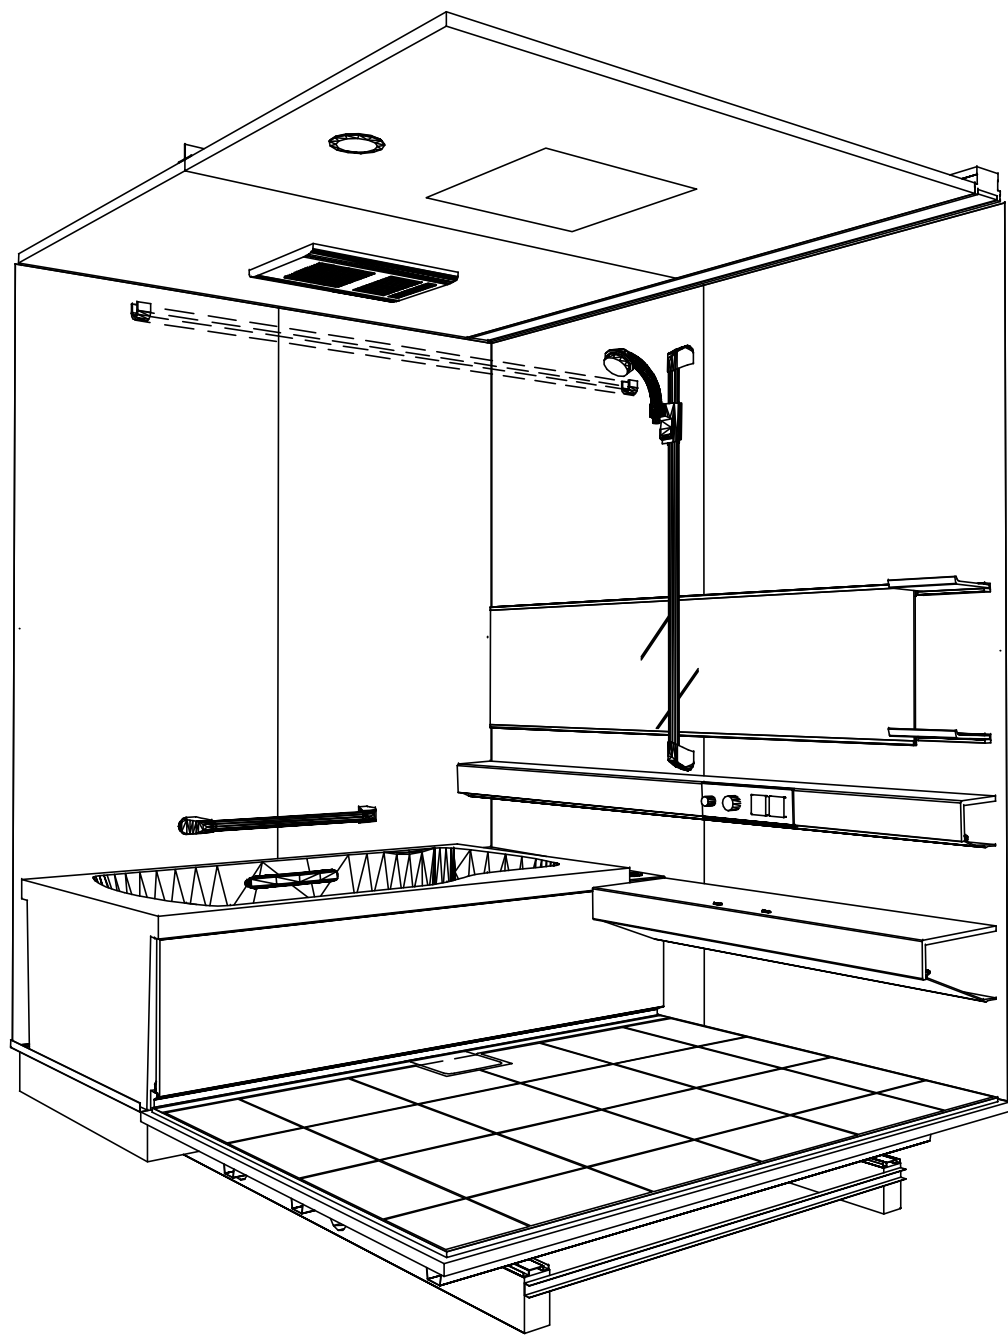

鳥瞰図

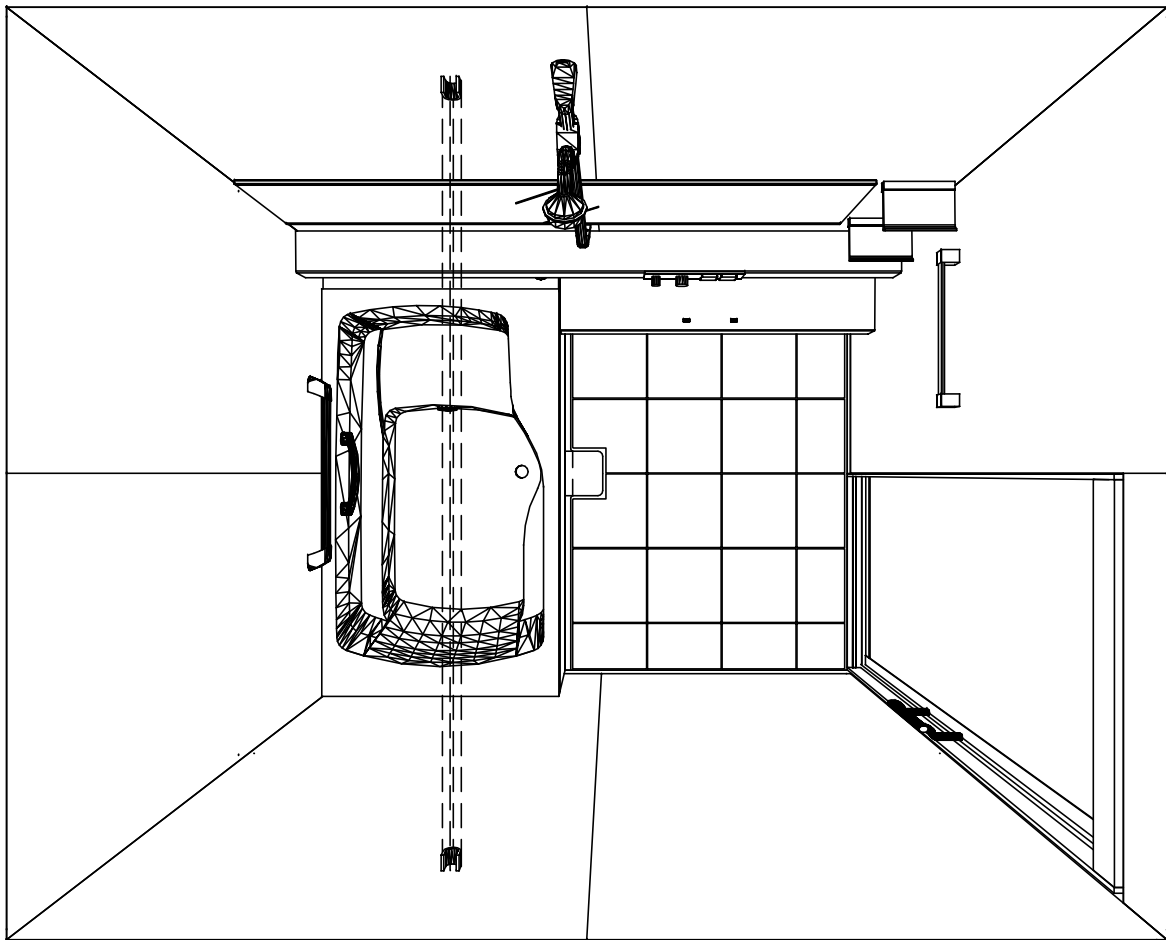

1620
鋳物ホーロー浴槽
高光沢フラット天井
電気式浴室暖房乾燥機、200Vタイプ(常時換気対応)

このレイアウトプランは参考図面ですので価格・仕様・設置・納期等の詳細については注文依頼先、設置業者の方に必ず確認して頂きますようお願い致します。

Takara standard タカラストンダード株式会社	現場名称： 大阪-平城京SR SB2様邸	PREDENCIA プレデンスシア	姿図
	現場番号： A6597512	プラン番号： 1817C-1909-0085T	作成日： 2019年9月17日
	平城京営業所	担当営業： 20711	担当アドバイザー： プリンシパル

縮尺：A3サイズ等倍

カウンター面


浴槽側面

洗場側面


カウンター対面

■留意事項


※印寸法は給水給湯管の突出寸法18mmを含みます。

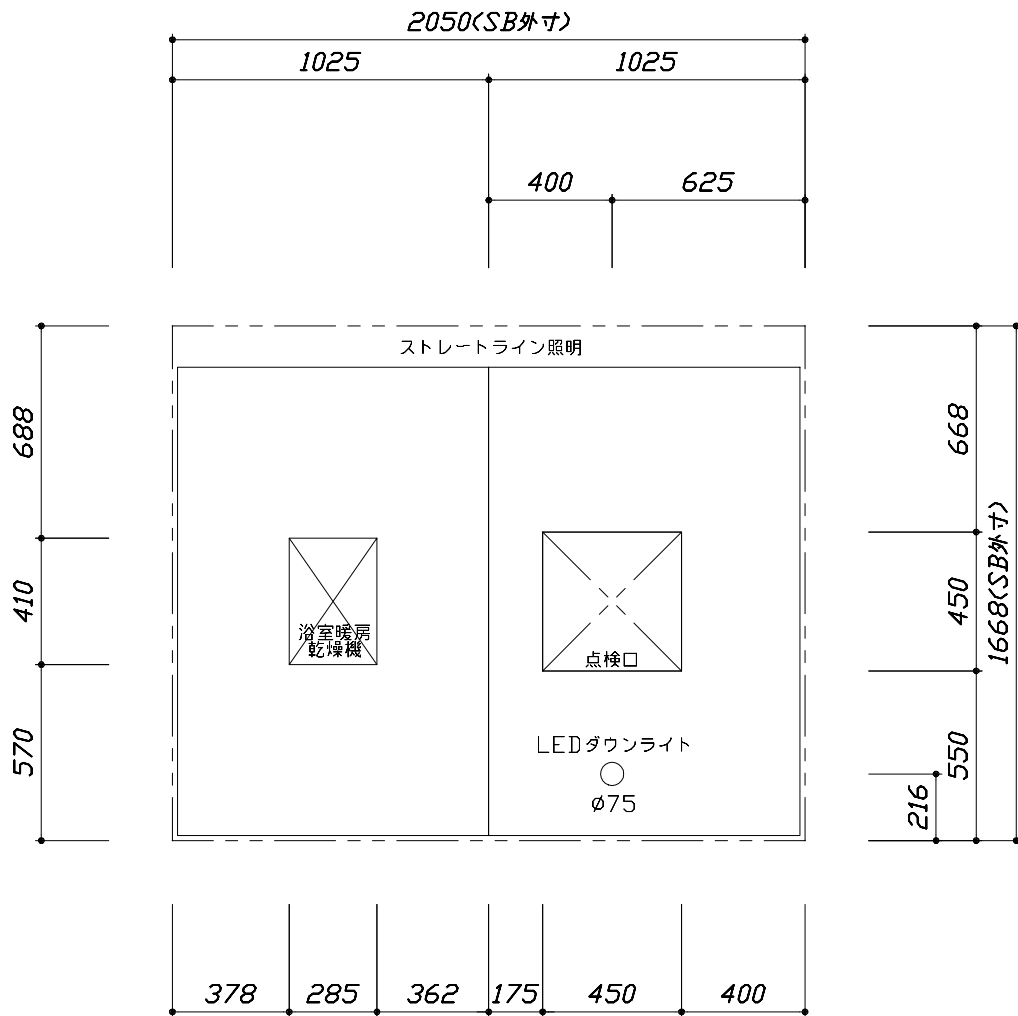

<天井伏図>

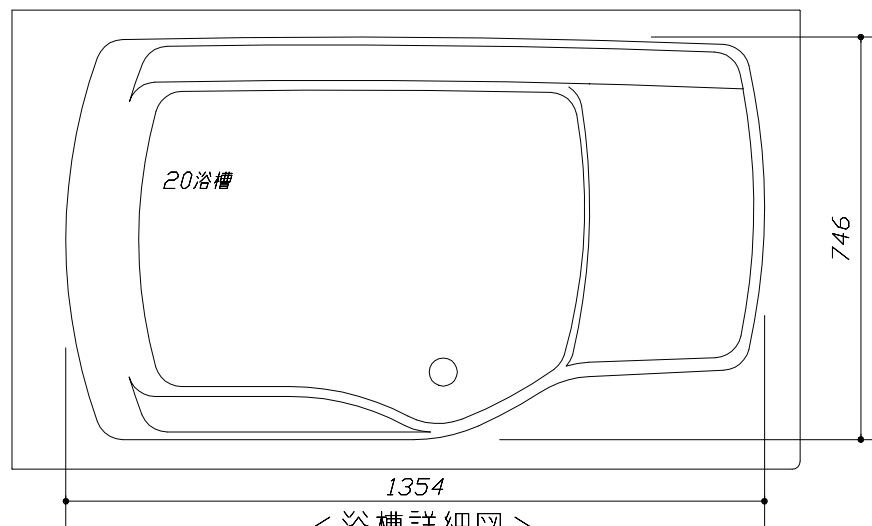



<浴槽詳細図>

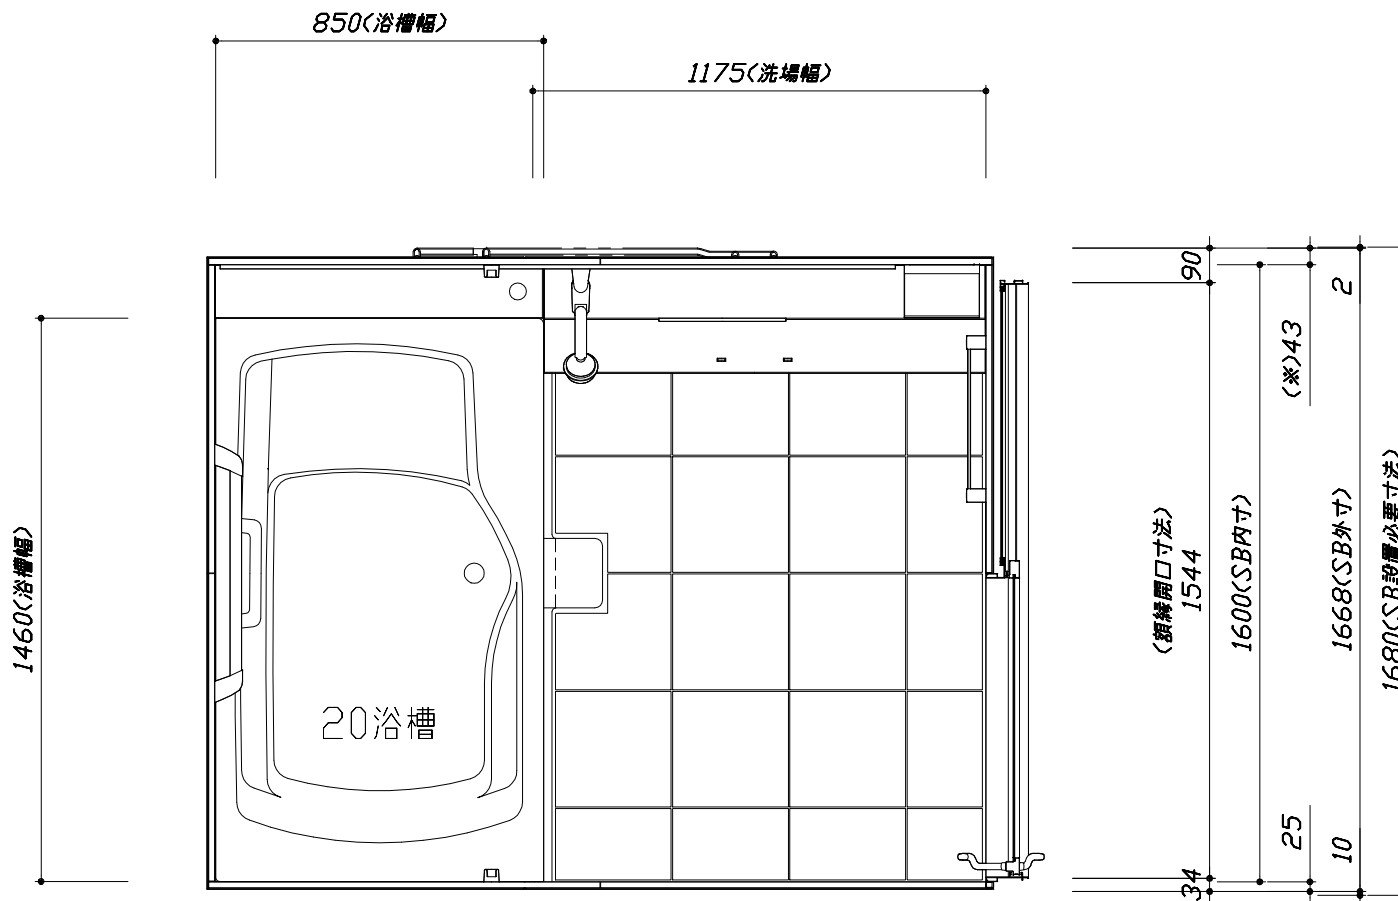

<平面図>


このレイアウトプランは参考図面ですので価格・仕様・設置・納期等の詳細については注文依頼先、設置業者の方に必ず確認して頂きますようお願い致します。

- ・土間は架台底面より多少のクリア寸法を考慮して仕上げてください。
- ・ドアアングル下端とSBFLの段差は17mmになります。
- ・ハンドバー設置位置は参考です。設置の際は位置を十分に打ち合わせ願います。
- ・天井の寸法はご確認願います。
- ・外寸は突出部を含みます。
- ・奥行・浴槽形状により防水パンの材質・形状が変わります。納まりにご注意下さい。

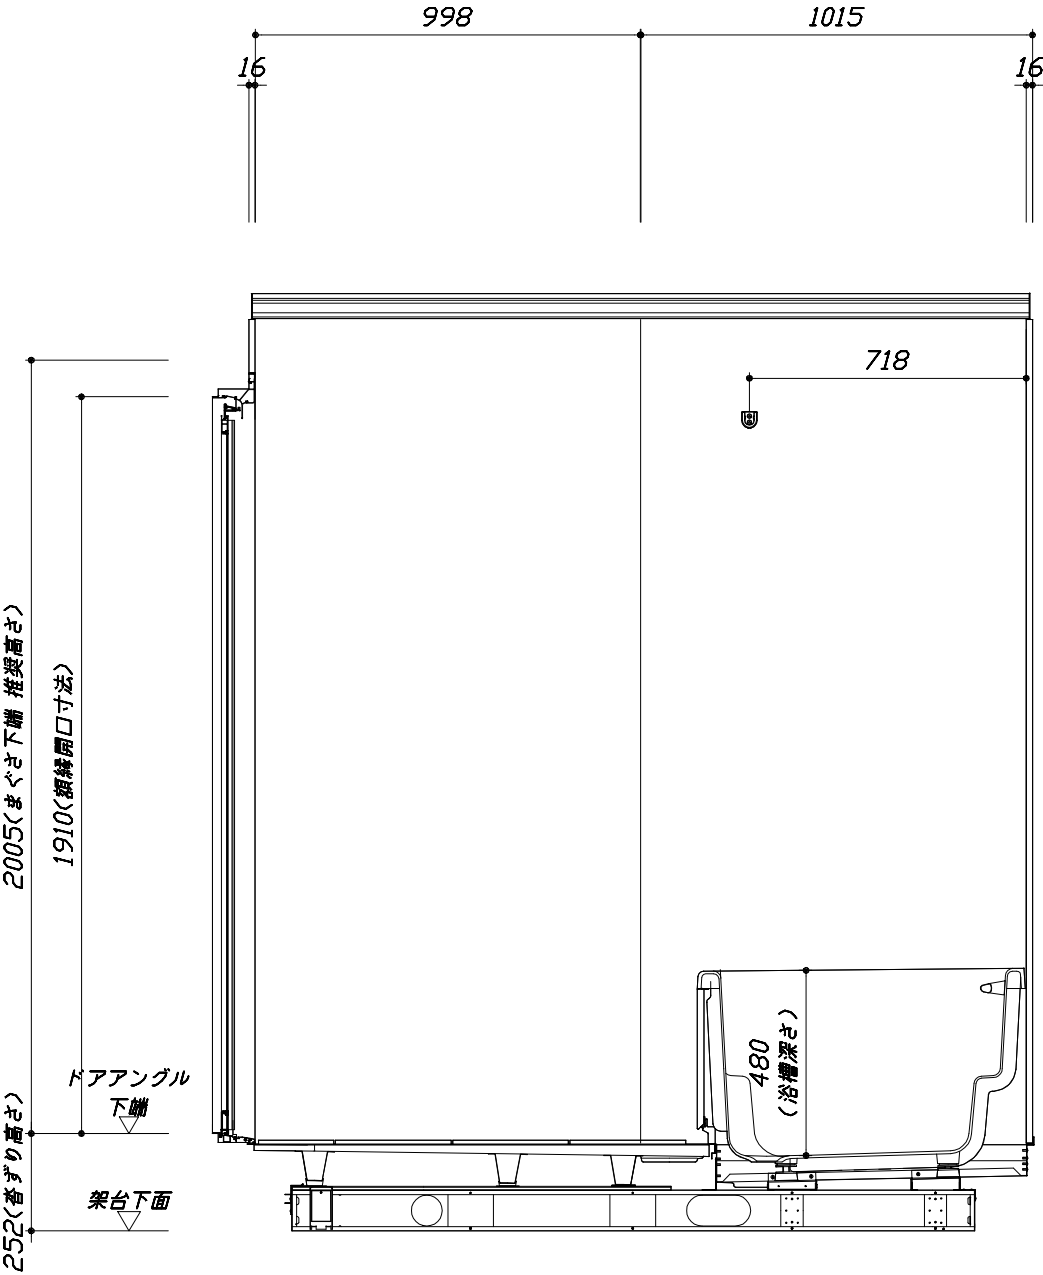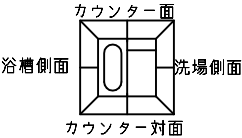

265

404
827
438 (浴槽奥行き)

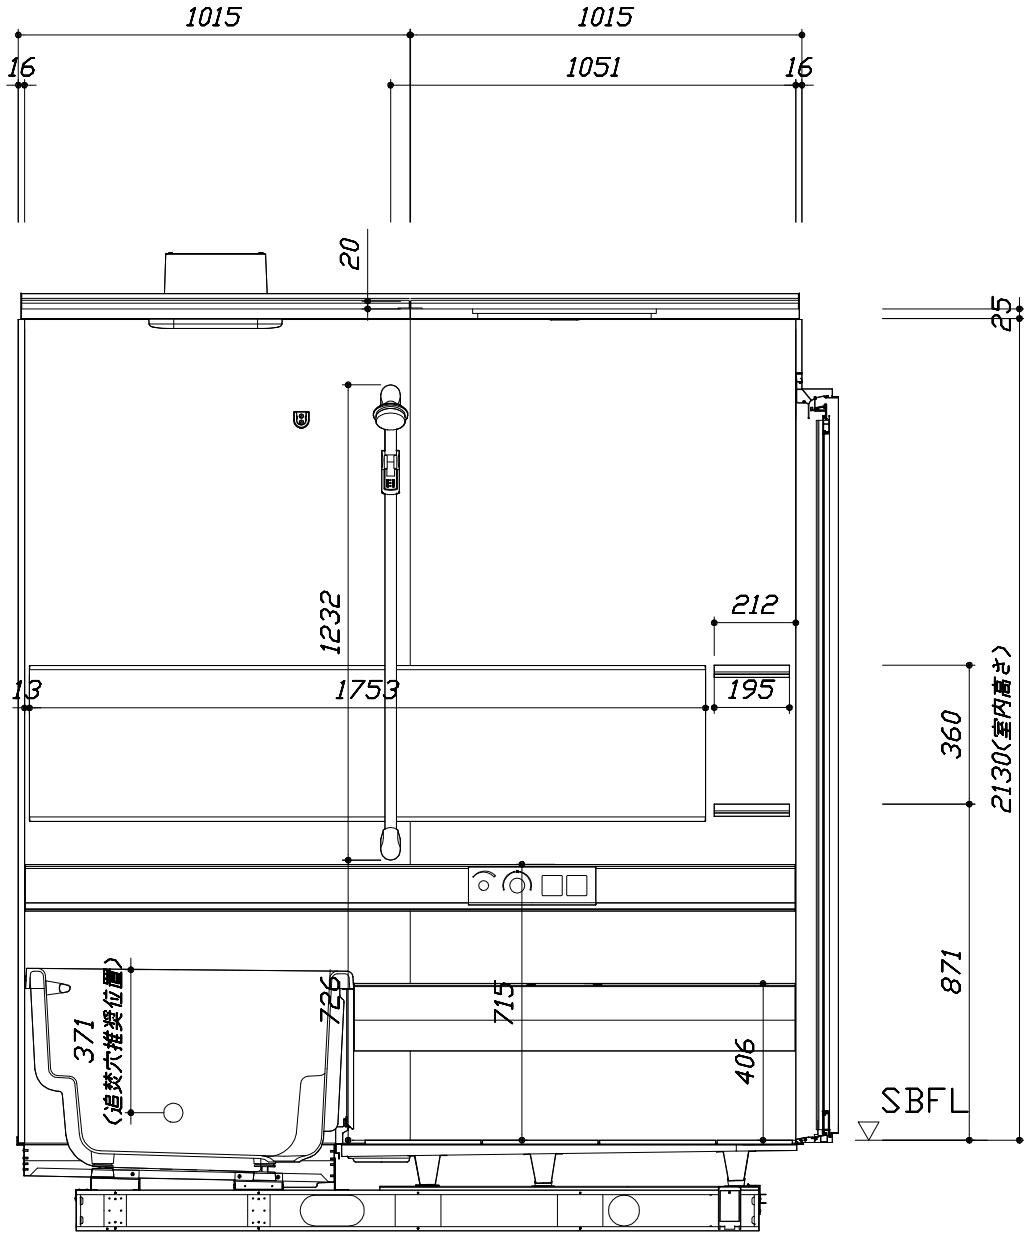



■土間コン仕上げ寸法
ドアアングル下端より
265mm 下がり
(クリア寸法含む)

< カウンター対面図 >


< カウンター面図 >

このレイアウトプランは参考図面ですので価格・仕様・設置・納期等の詳細については注文依頼先、設置業者の方に必ず確認して頂きますようお願い致します。

- ・土間には架台底面より多少のクリア寸法を考慮して仕上げてください。
- ・ドアファンダル下端とSBFLの段差は17mmになります。
- ・ハンドバー設置位置は参考です。設置の際は位置を十分に打ち合わせ願います。
- ・天井の寸法はご確認願います。
- ・外寸は突出部を含みます。
- ・奥行・浴槽形状により防水パンの材質・形状が変わります。納まりにご注意下さい。

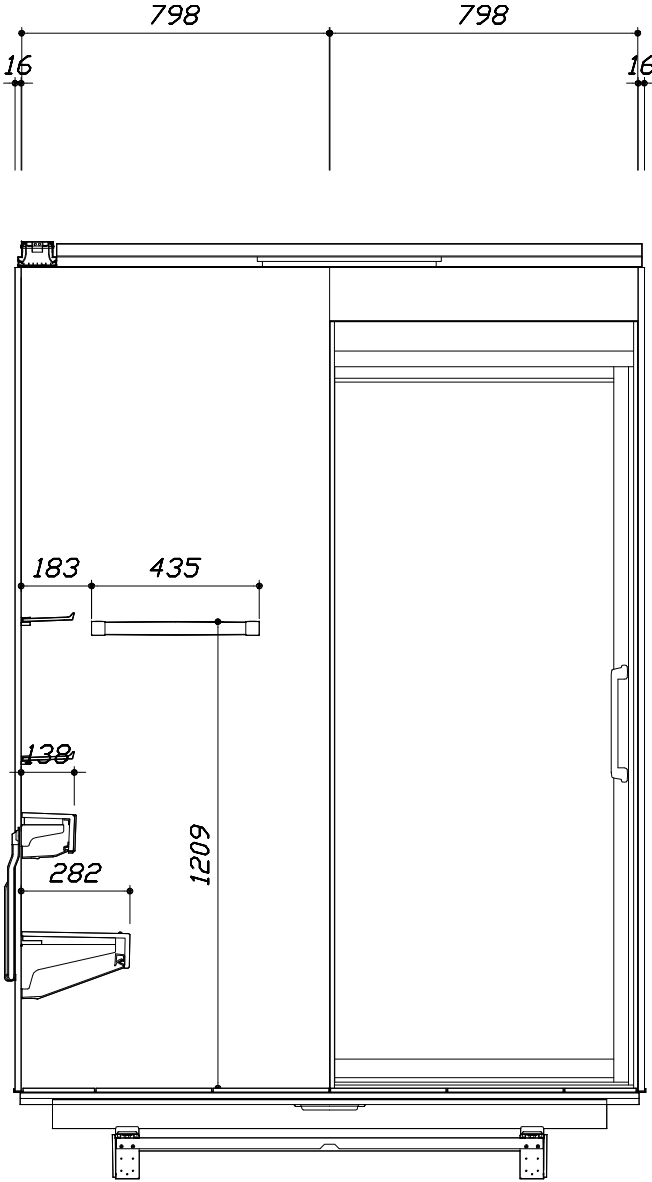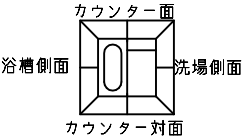

< 洗場側面図 >

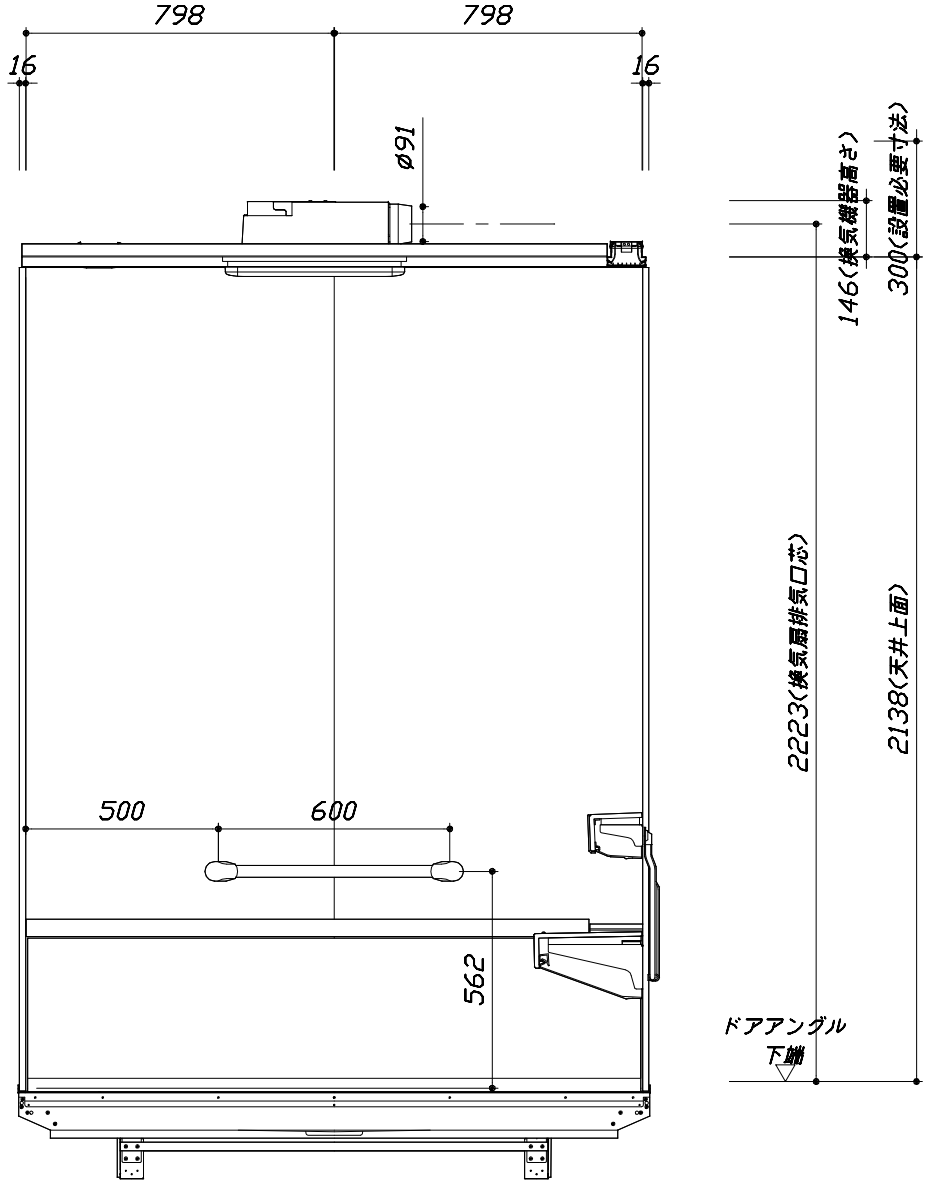

＜浴槽側面図＞

■土間コン仕上げ寸法
ドアアングル下端より
265mm下がり
(クリア寸法含む)

本体仕様表

浴室サイズ	1620サイズ(室内容量6.8立方メートル)
ドア勝手	BL勝手
架台	一体架台(戸建用)：亜鉛メッキ鋼板
洗場パン	キープクリーンフロア：ステンレス/300角磁器タイル貼 保温材内蔵
浴槽材質	鋳物ホーロー 裏面保温材・高断熱仕様（発泡ウレタン）
浴槽形状	ワイド浴槽(ベンチ付) グリップ付（305リットル）追い焚き穴：あり
浴槽パン	ステンレス
浴槽エプロン	ステンレス(カラーコーティング) 裏面保温材（発泡ポリエチレン）
カウンター	クォーツストーンデュアルカウンター：クォーツストーン カウンター下カバー：ABS樹脂
浴室パネル	パネル高さKタイプ：鋼板硬質ホーロー 裏面保温材 タオル掛け穴：なし
天井	高光沢フラット天井：高光沢サンドイッチパネル(内部発泡樹脂) 換気機器開口：あり 天井照明開口：あり
ドア	キープクリーンドア：19高さ片引戸(アルミ框/樹脂ガラス)
窓 1	－
窓 2	－
窓枠 1	－
窓枠 2	－
排水トラップ	洗い場：ABS樹脂, 浴槽：ASA樹脂 封水50mm
雑排水配管	硬質塩ビパイプ VU50
製品重量	505kg

アクセサリ仕様表

ミラー	ワイドクリアミラー(収納棚対応) くもり止め加工
収納棚	クリアタイプ：アクリル樹脂製（2段）
タオル掛け	クリアタイプ：アクリル樹脂製
洗場側水栓	サーモシャワー付・タッチ式(メタルホース仕様・SB280LAB(M)/RAB(M))
浴槽側水栓	－
兼用水栓	－
スライドバー	シャワーフックスライドバー（手すりタイプ）シルバー
照明	ストレーライン照明（LED 23.7W調光機能付）
換気機器	電気式浴室暖房乾燥機(200V・最大消費電力2230W)(ダクト外径φ98)（常時換気対応品）
フロタ	保温風呂フタ(PP、発泡PS/発泡ウレタン：2枚)
給水給湯管	銅管(10A)
循環金具	循環金具セットPLLX：ホース先端部G1/2袋ナット仕様
ハンドバー①	－
ハンドバー②	－
ハンドバー③	－
ハンドバー④	ステンレスタイプ I型600タイプ
ハンドバー⑤	－
ハンドバー⑥	－
ハンドバー⑦	－


本体カラー

浴槽	WP：プレシャスホワイト
カウンター	Q：ジュエルブラック
パネル(カウンター面)	JNB：ウォルナットブラウン(HDタイプ)
パネル(周辺・3面)	VK：パールブラック
浴槽エプロン	K：ブラック
洗場	PG：グラングレー
ドア	G：グレー
収納棚	クリアタイプ
タオル掛け	クリアタイプ
ランドリースセット	ホワイト

Takara standard タカラストANDARD株式会社	現場名称： 大阪－平城京SR SB2様邸	PREDENCIA プレデンスシア	仕様表	
	現場番号： A6597512	プラン番号： 1817C-1909-0085T	作成日： 2019年9月17日	
	平城京営業所	担当営業： 20716	担当アドバイザー： プレミアホワイト	


■ 排水配管工事注意事項

- 雑排水配管は戸建架台の場合はVU50以上、低床架台の場合はVP50の配管を使用してください。
- 2重トラップにしないでください。
- 配管途中で配管径を狭めないでください。
- 排水勾配は1/100～1/50設けてください。
- 排水管（横引き管・エルボ）は打設する土間コンクリートの上に露出しない高さにて配管してください。
- 立ち上げた排水管まわりの土間コンクリートはマス状にしてください。

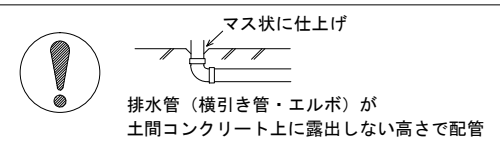



■ 給水給湯管工事注意事項

- 給水給湯管の立上げは排水管と重ならないようにしてください。
- 給水給湯管は基礎に沿わせて配管してください。
- 給水給湯管の止水プラグ（テストプラグ）の径を27mm以下にしてください。

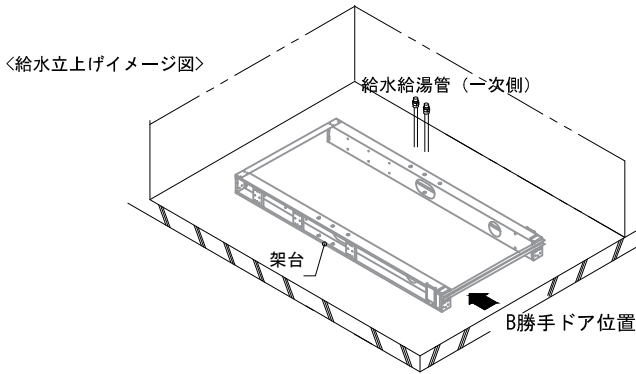




■ 土間コンクリート仕上げ寸法

ドアアングル下端より 265mm 下がりで打設してください。

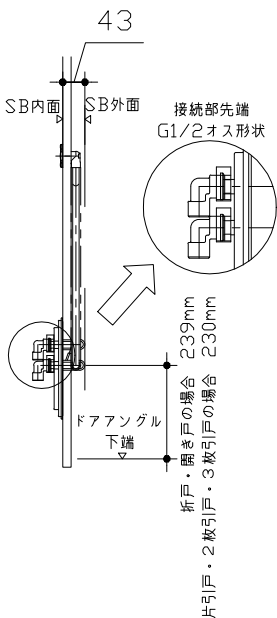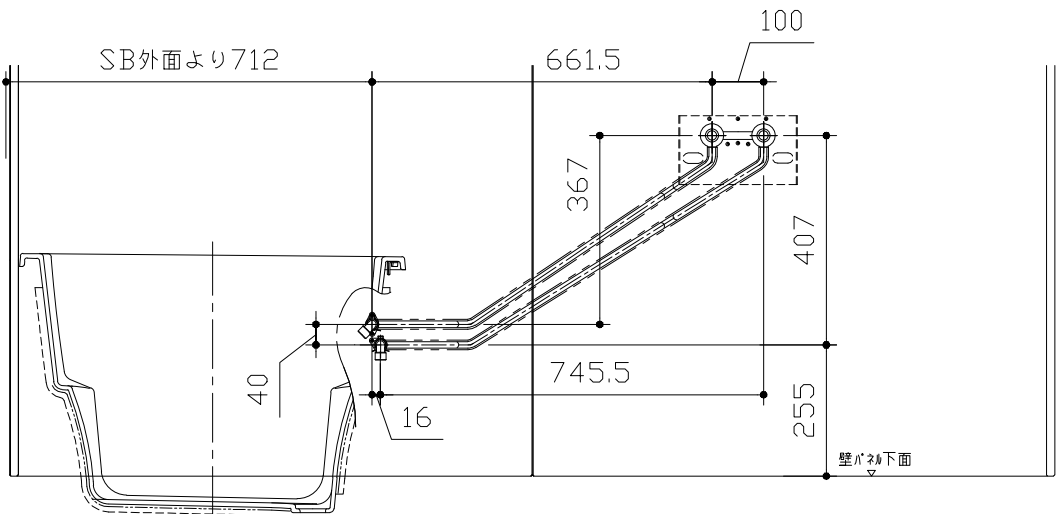

■ 設備記号

記号	記号の意味
☒	給水位置
●	給湯位置

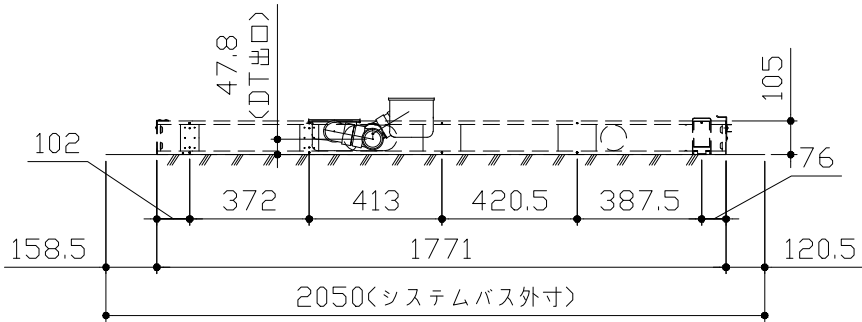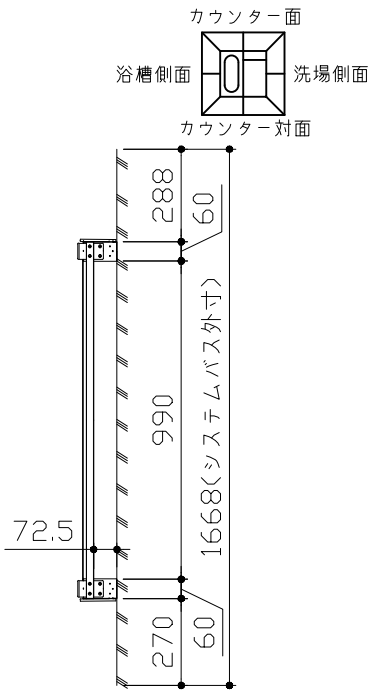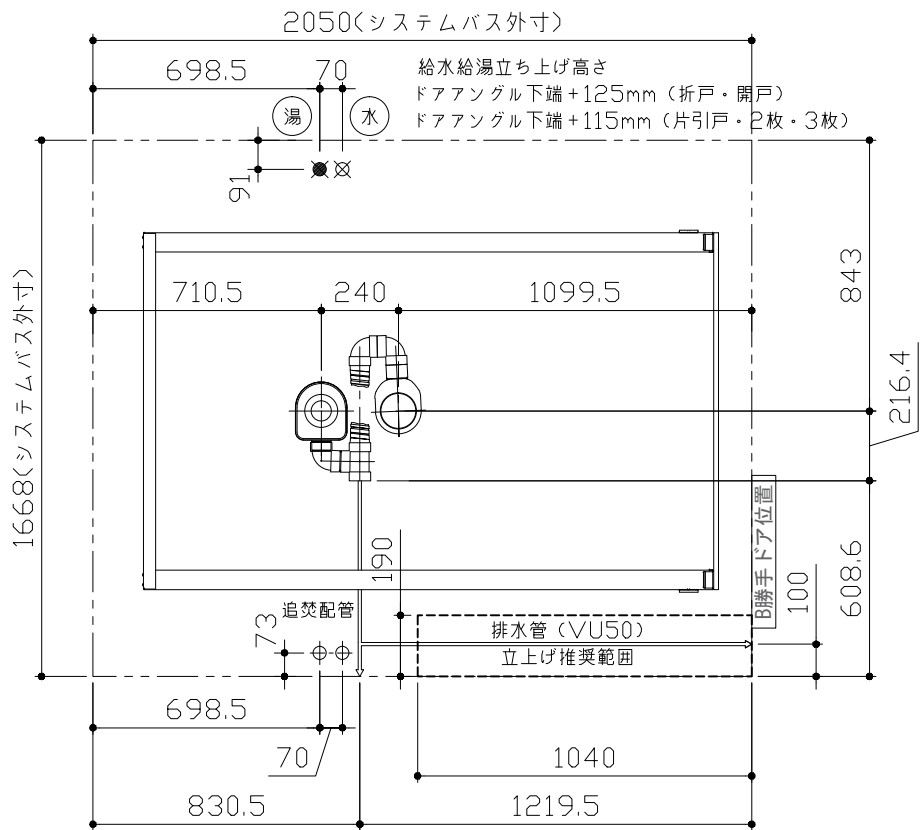

＜架台排水配管・給排水立上げ位置図＞

＜給水給湯管取合詳細図＞





■必ずご確認ください

(1) 図面の見方


- ・SB外寸よりも内側に存在する空間を表示しています。
- ・マス表示：□=20mm角

(2) 留意事項


- ・水栓側面の下部には給水・給湯、追焚配管を立上げるので注意してください。
- ・水栓・浴室暖房乾燥機の仕様によりカウンター面の壁パネル裏に外寸より部材が突出する場合があります。
- ・ドア部はSB外寸より突出します。
詳しくはドア取合詳細図をご確認ください。

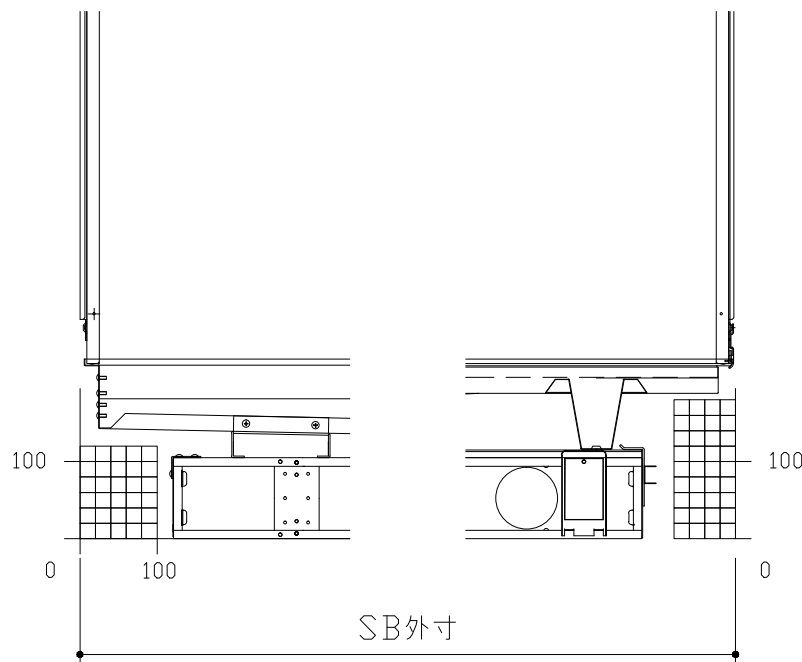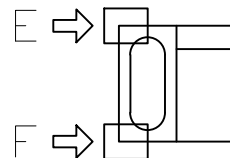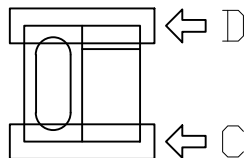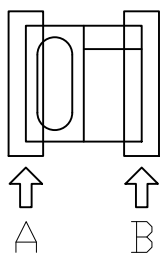


A矢視

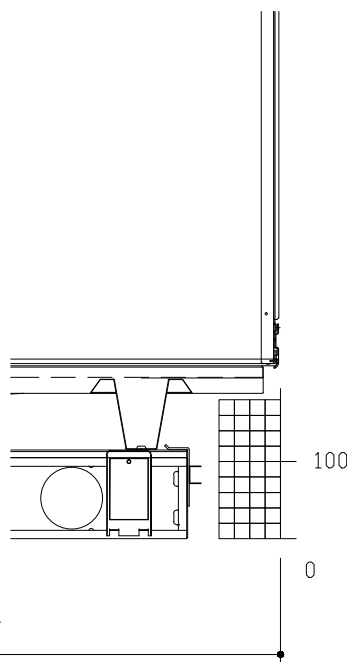


B矢視

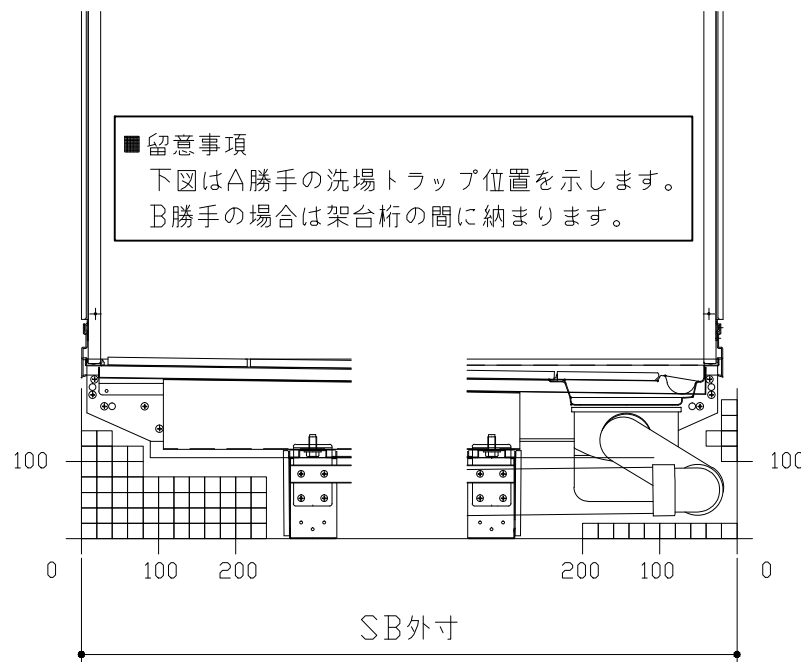


C矢視

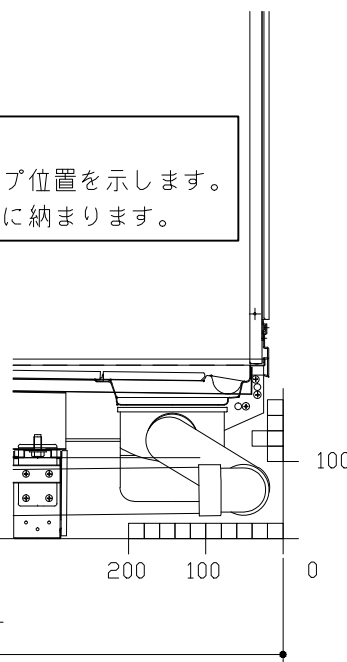

D矢視



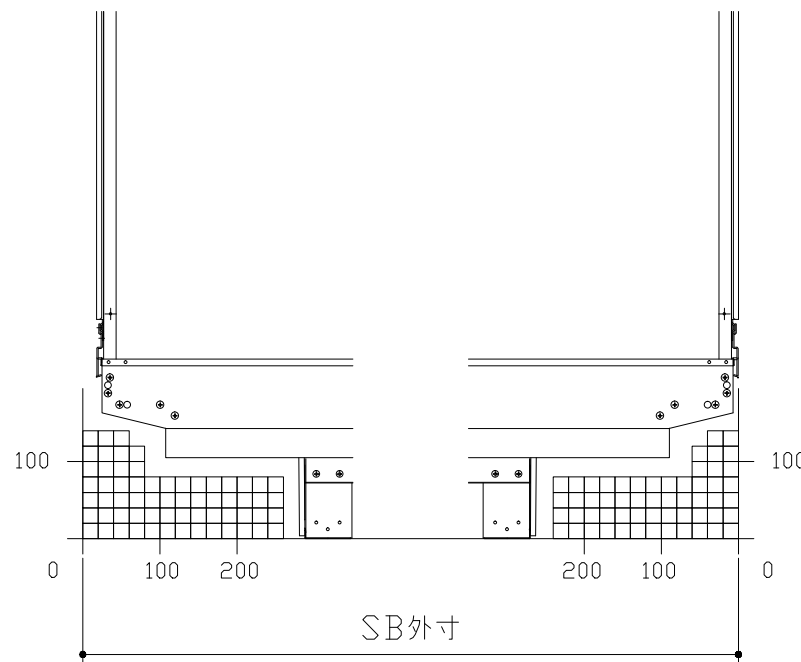


E矢視

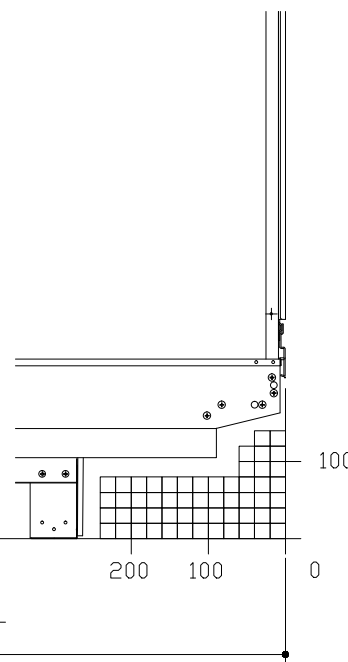


F矢視


キープクリーンドア：片引戸グレー（YGTヒキド8）





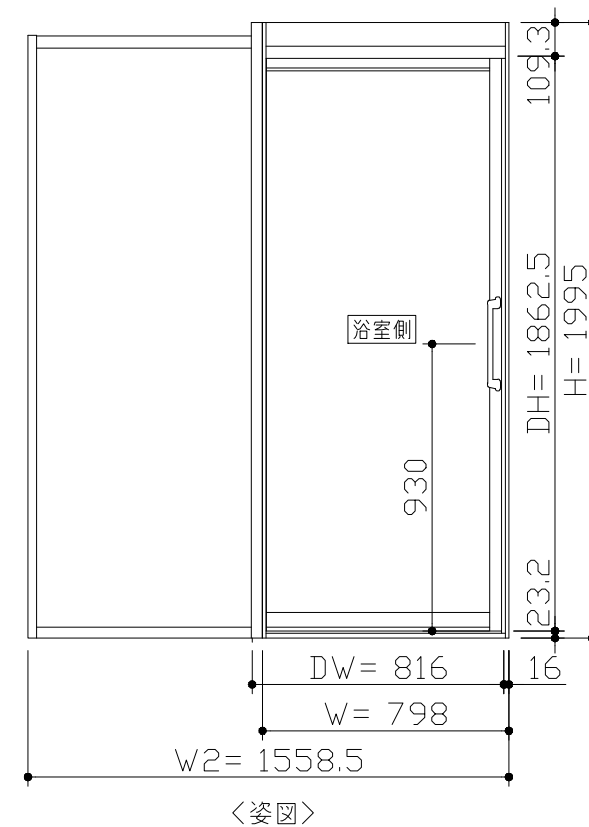
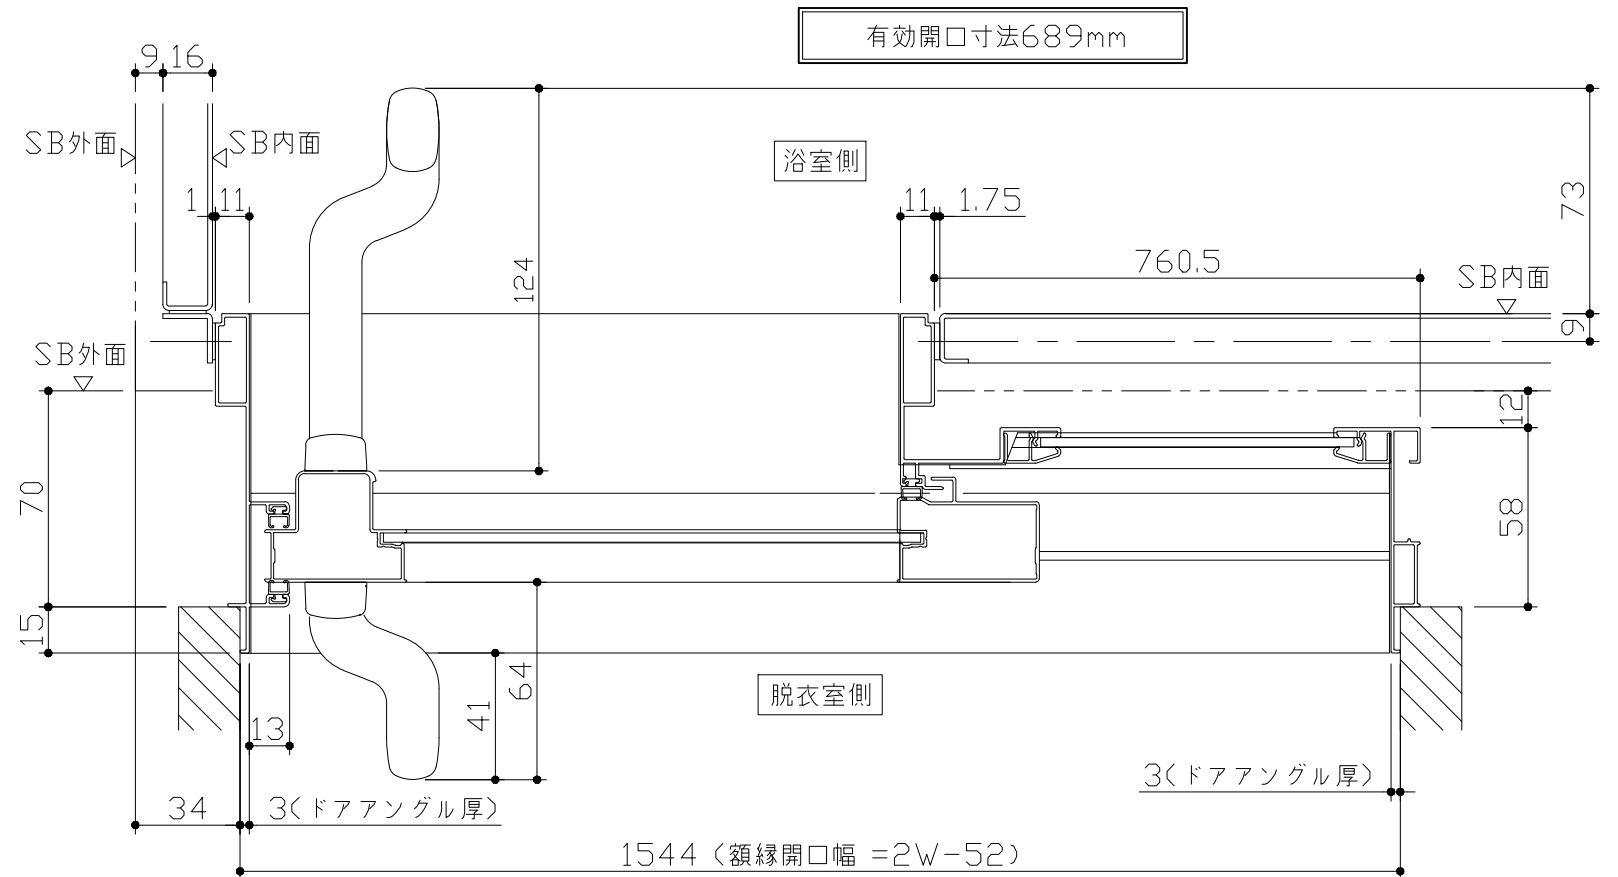
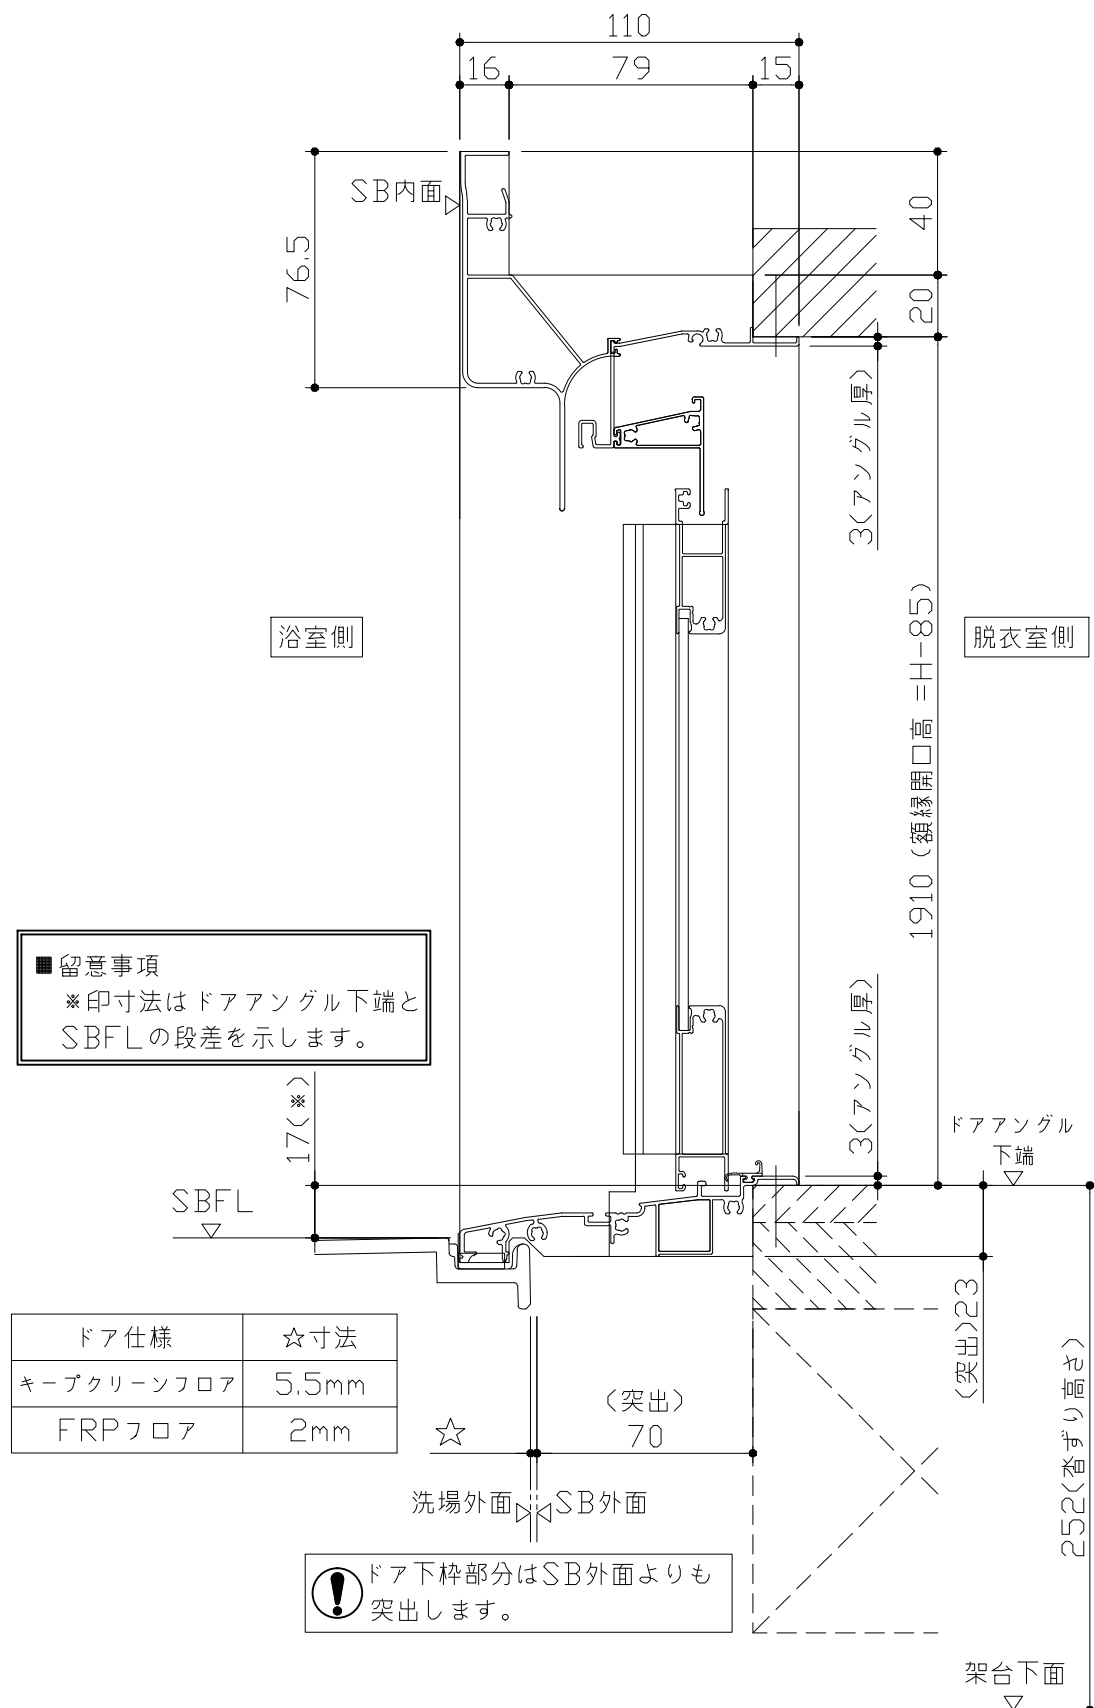




- ドア横の管柱、間柱について
- ・ ドアが管柱、間柱にあたらないよう十分に考慮してください。
 - ・ 躯体～ドアの寸法は浴室サイズやドア位置変更の有無、躯体状況によって異なる場合があります。


〈参考寸法図〉

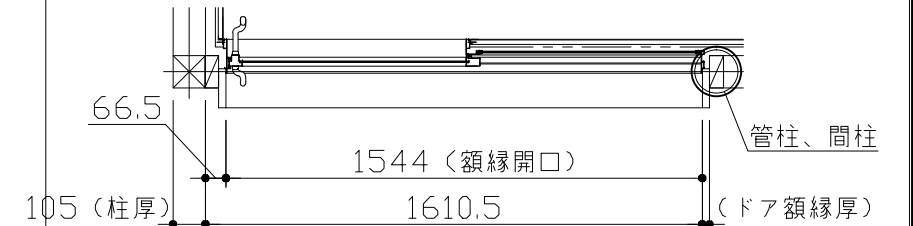

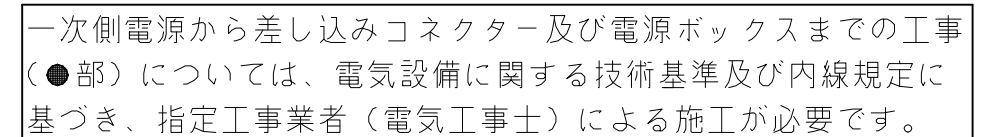

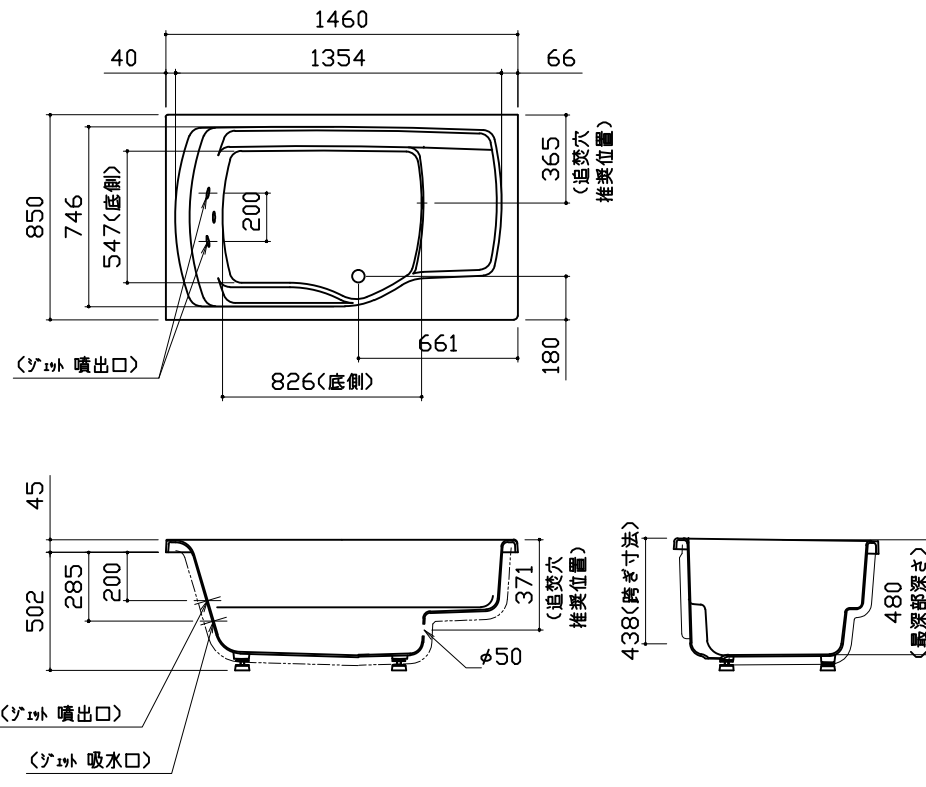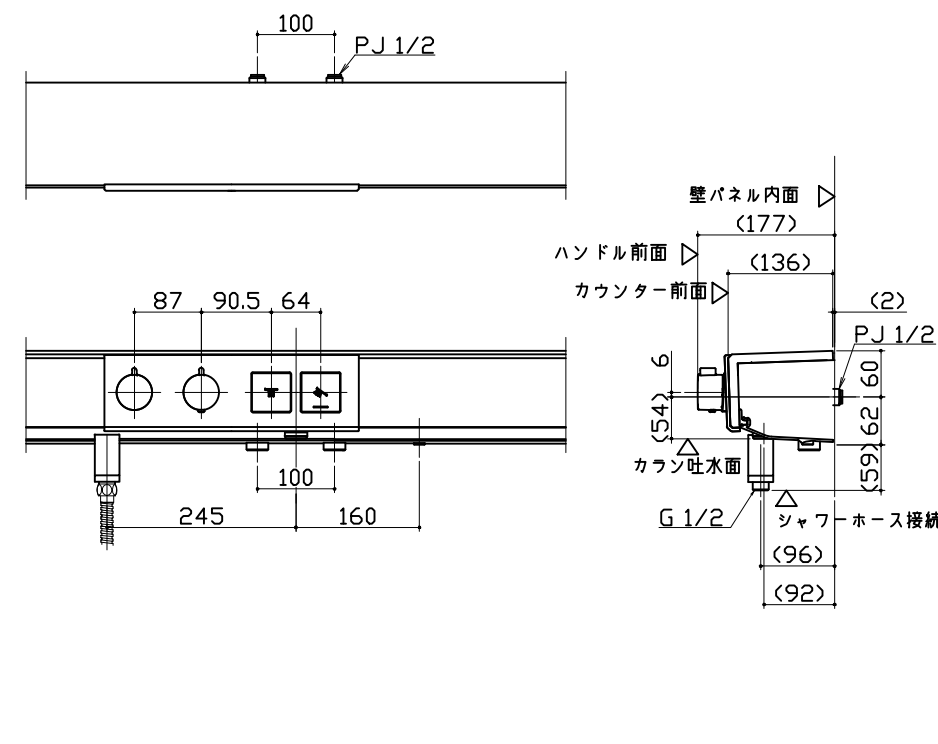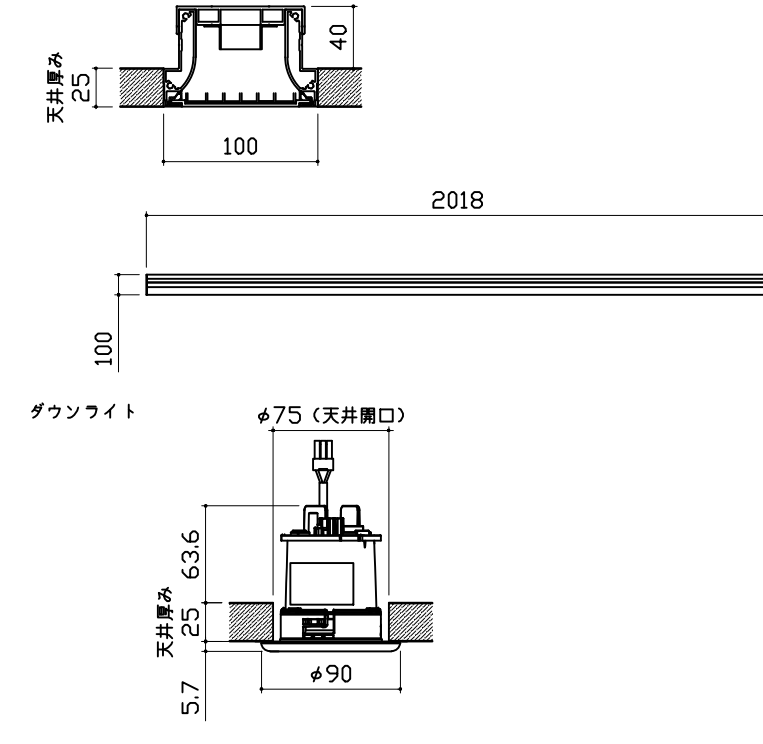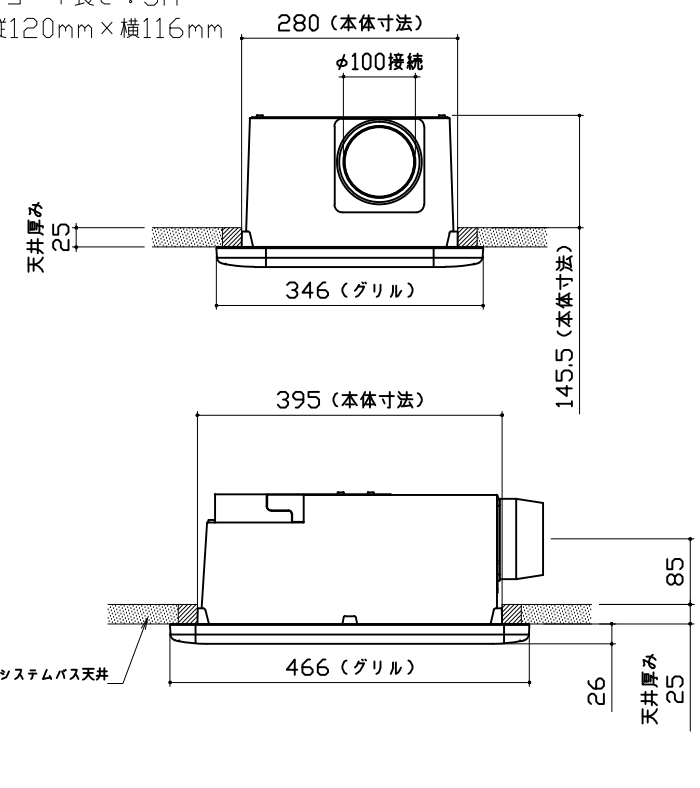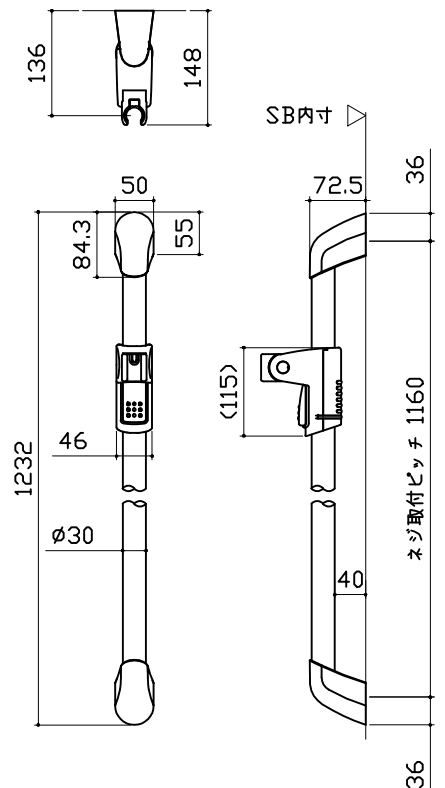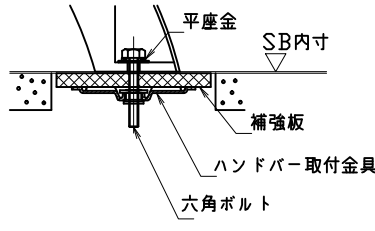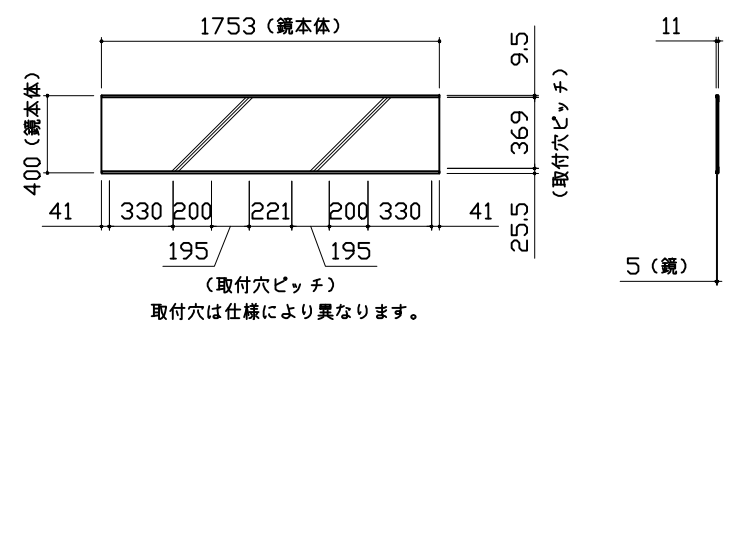浴槽	洗い場用水栓	照明	
		ストレートライン照明 LED 23.7W (ダウンライト1灯含む) 	
換気機器	シャワーフックスライドバー	ミラー	
リモコンコード長さ: 5m 外形: 縦120mm×横116mm 	 材質 パイプ部: ステンレス 台座部: ABS、POM等 フック部: ABS等 取付金具: SGHC  取付部分詳細	枠: SUS304 t0.8 ミラー: 表面防曇コートあり (ワイドクリアミラー) 表面防曇コートなし (ワイドミラー) 	
Takara standard タカラストANDARD株式会社	現場名称: 大阪-平城京SR SB2様邸 現場番号: A6597512 平城京営業所	PREDENCIA プレデンスシア プラン番号: 1817C-1909-0085T 担当営業: 20ワイド	部材詳細図 1/3 作成日: 2019年9月17日 担当アドバイザー: プレミアホワイト

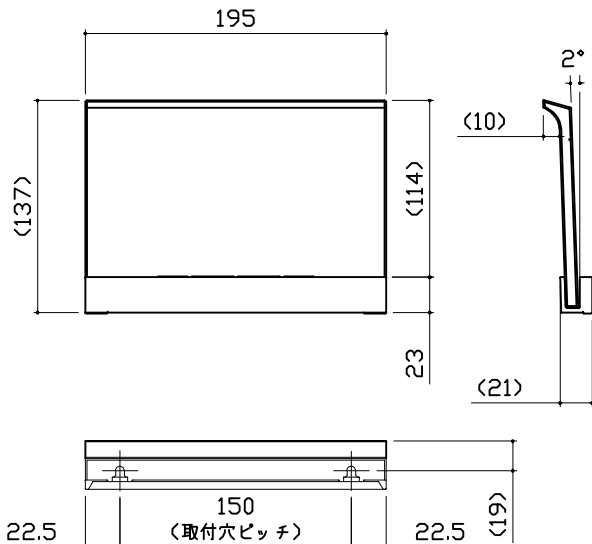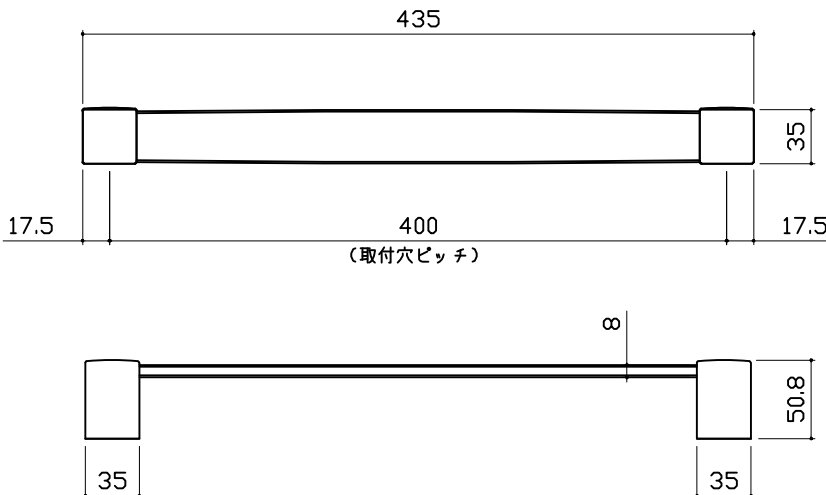収納棚 本体：PMMA 		タオル掛け 本体：PMMA ブラケット：ABS（クロムメッキ仕上げ） 		ハンドバー支持部取合詳細図	
--	--	---	--	--------------------------------------	--

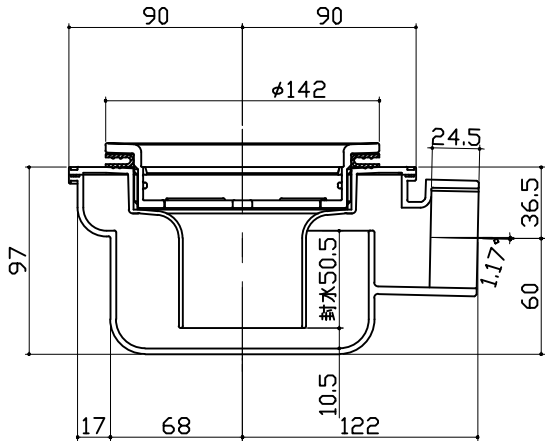浴槽側排水トラップ			
			
Takara standard タカスタンダード株式会社	現場名称： 大阪－平城京SR SB2様邸	PREDENCIA プレデンスシア	部材詳細図
	現場番号： A6597512	プラン番号： 1817C-1909-0085T	3/3
	平城京営業所	担当営業： 20716	作成日： 2019年9月17日
			担当アドバイザー： プリンストン