

システムバス 御見積書

御名前 大阪-枚方SR SB2 様

業者 様

商品名 RELAGE レラージュ

商品御見積金額 **¥855,200 (税込 ¥940,720)**

()内の価格は税込価格<税率10%>を表示しています。

(参考) 別途 商品組付費 ¥132,000 (税込 ¥145,200)

商品御見積金額には商品組付費は含まれておりません。
商品組付費は現場の状況により変動する事があります。
又、給水・給湯・ガス・ダクト・電気等の接続工事は含まれておりません。

作成日 2020年3月30日
プラン番号 1840E-2003-0360T
現場番号 A8790267

タカラスタンダード株式会社
枚方ショールーム
大阪府枚方市招提元町4-20-1

TEL 072-866-1105 / FAX 072-866-1106
大阪支社
TEL 06-6746-6811 / FAX 06-6746-6805

担当営業	担当アドバイザー	プラン作成者
2017/9/6	UVEM-1-16(W)YG	


備考

***** ¥855,200- *****

御見積仕様

(システムバス)	
ユニットサイズ	1616(AR勝手)
洗い場仕様	キープクリーンフロア(ハイクラス)
浴槽材質	アクリル人造大理石
カラー	シュガーホワイト
形状	ラウンド浴槽(ベンチ付)
浴槽・風呂フタ	高断熱仕様
カウンター材質	アクリル人造大理石
カラー	シュガーホワイト
エプロン材質	ステンレス(カラーコーティング)
カラー	ホワイト
浴室パネル材質	高品位ホーロー
カラー	ウォルナットグレージュ
ガス種	13A
周波数	60Hz

御確認事項

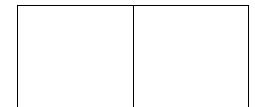

御名前 大阪-枚方SR SB2

様

現場番号	A8790267	プラン番号	1840E-2003-0360T	作成日	2020/3/30
------	----------	-------	------------------	-----	-----------

御見積明細 システムバス

NO	商品名	仕様	数量	単価	金額
1	レラージュ 1616サイズ		1	684,000	684,000
2	架台	戸建タイプ 一体架台	1		
3	ドア	キーブクリーンドア:折戸<800mm幅>(ホワイト)(19サイズ)	1		
4	洗い場	キーブクリーンフロア(ハイクラス・カームベージュ)	1		
5	浴槽	キーブクリーン浴槽<アクリル人造大理石>(高断熱浴槽)	1		
6	排水口カバー	ステンレス	1		
7	浴槽追炊き穴	あり	1		
8	エプロン	カラーステンレス(保温材あり)	1		
9	浴槽形状	16ラウンド浴槽(ベンチ付)	1		
10	ヘルシージェット	なし	1		
11	浴槽ハンドグリップ	1本仕様	1		
12	ガス温水式床暖房	なし	1		
13	洗い場用水栓	サーモ水栓(メタルホース)SB181-5UT	1		
14	洗い場用水栓	標準シャワーヘッド	1		
15	浴槽用水栓	浴槽側水栓なし	1		
16	カウンター	人大スクエアカウンター	1		
17	シャワーフック/スライドバー	シャワーフックスライドバー(手すりタイプ)	1	+5,200	+5,200
18	浴室パネル	ハイクラス(一面デザイン)	1		
19	浴室パネルタオル穴	タオル掛け穴あり	1		
20	天井	高光沢フラット天井	1		
21	換気機器	天井換気扇	1		
22	換気機器開口	工場開口	1		
23	照明	天井付スクエア照明+ダウンライト(1灯)(電球色)	1		
24	天井照明開口	工場開口	1		
25	ミラー	横長ミラー	1	-8,000	-8,000
26	風呂フタ	断熱風呂フタ	1	+5,000	+5,000
27	タオル掛け	スクエアタイプ	1		
28	ハンドバー	樹脂製 I型600タイプ(ベージュ)	1	+9,500	+9,500
29	収納棚	クリアタイプB(2段)	1	+3,500	+3,500
30	浴室テレビ	16インチ(ホワイト)	1	+156,000	+156,000
31	給水給湯管	洗い場1水栓	1		

御名前 大阪-枚方SR SB2 様

現場番号	A8790267	プラン番号	1840E-2003-0360T	作成日	2020/3/30
------	----------	-------	------------------	-----	-----------

御見積明細 システムバス

NO	商品名	仕様	数量	単価	金額
32	トラップカバー	なし	1		
システムバス合計			32		¥855,200
商品総合計			32		¥855,200

御見積明細の価格には消費税は含まれておりません。別途消費税が必要となります。

(参考) 別途 商品組付費


システムバス商品組付費

¥132,000 (税込 ¥145,200)


商品組付費は現場の状況により変動する事があります。又、給水・給湯・ガス・ダクト・電気等の接続工事は含まれておりません。

()内の価格は税込価格 < 税率10% > を表示しています。

パース

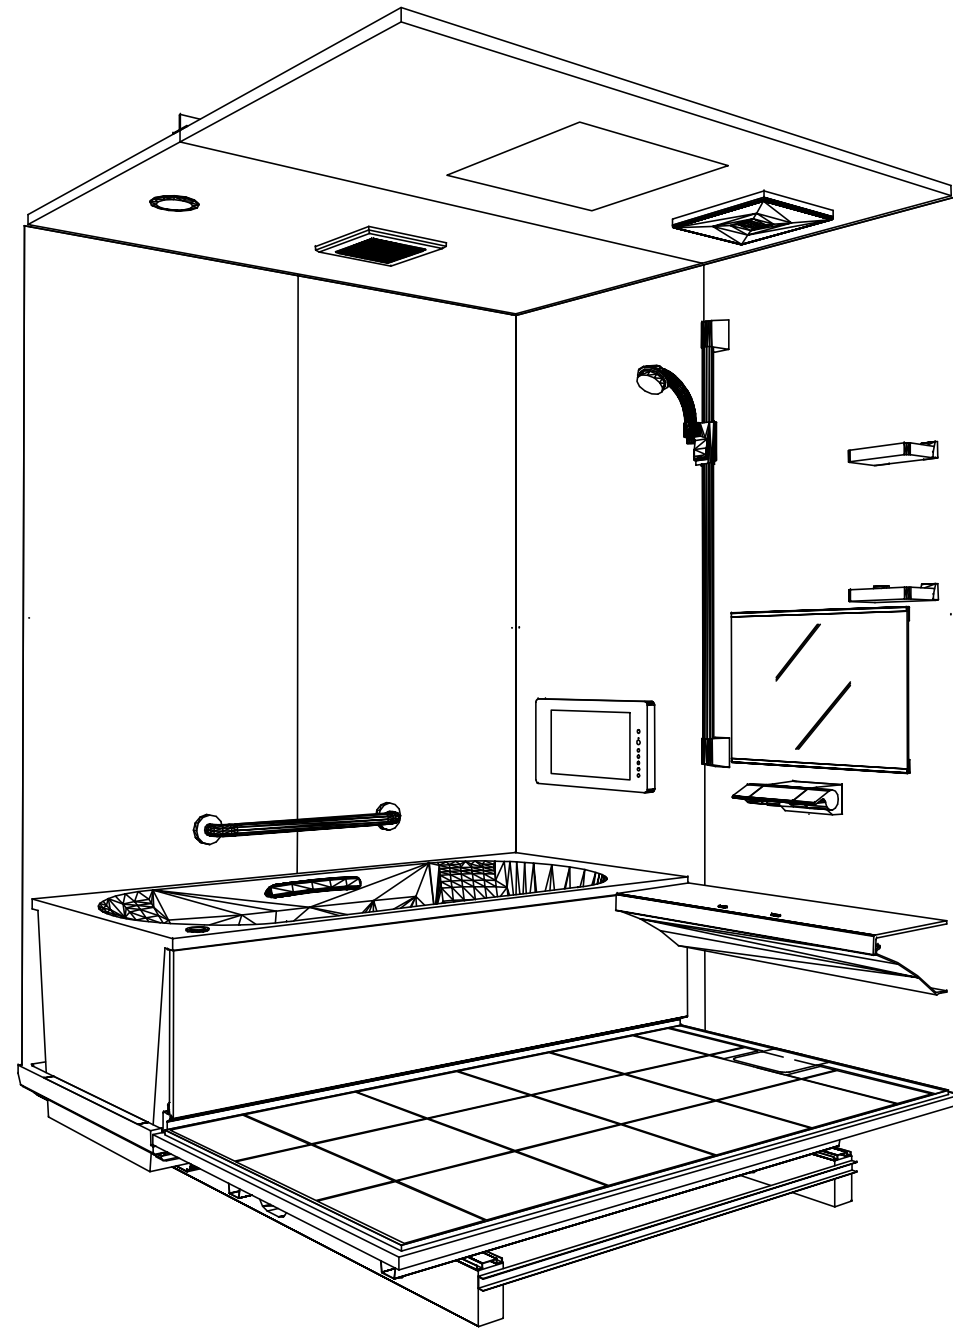

鳥瞰図

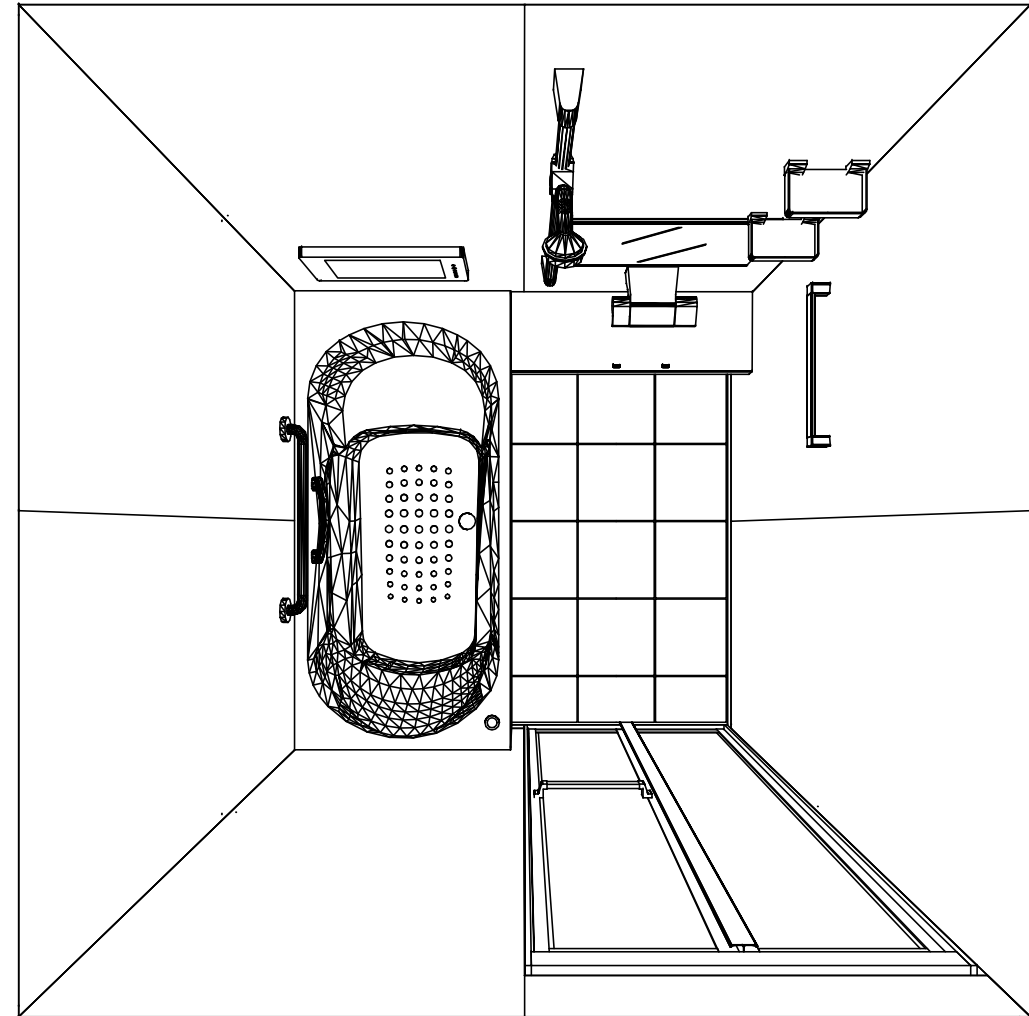

1616

キープクリーン浴槽<アクリル人造大理石>
高光沢フラット天井
天井換気扇

このレイアウトプランは参考図面ですので価格・仕様・設置・納期等の詳細については注文依頼先、設置業者の方に必ず確認して頂きますようお願い致します。


Takara standard
タカラスタンダード株式会社

現場名称： 大阪一枚方SR SB2様邸
現場番号： A8790267
枚方ショールーム


RELAGE レラージュ
プラン番号： 1840E-2003-0360T
担当営業： 2017/9/6

姿図
作成日： 2020年3月30日
担当アドバイザー： UVEM-1-16(W)YG



縮尺：A3サイズ等倍

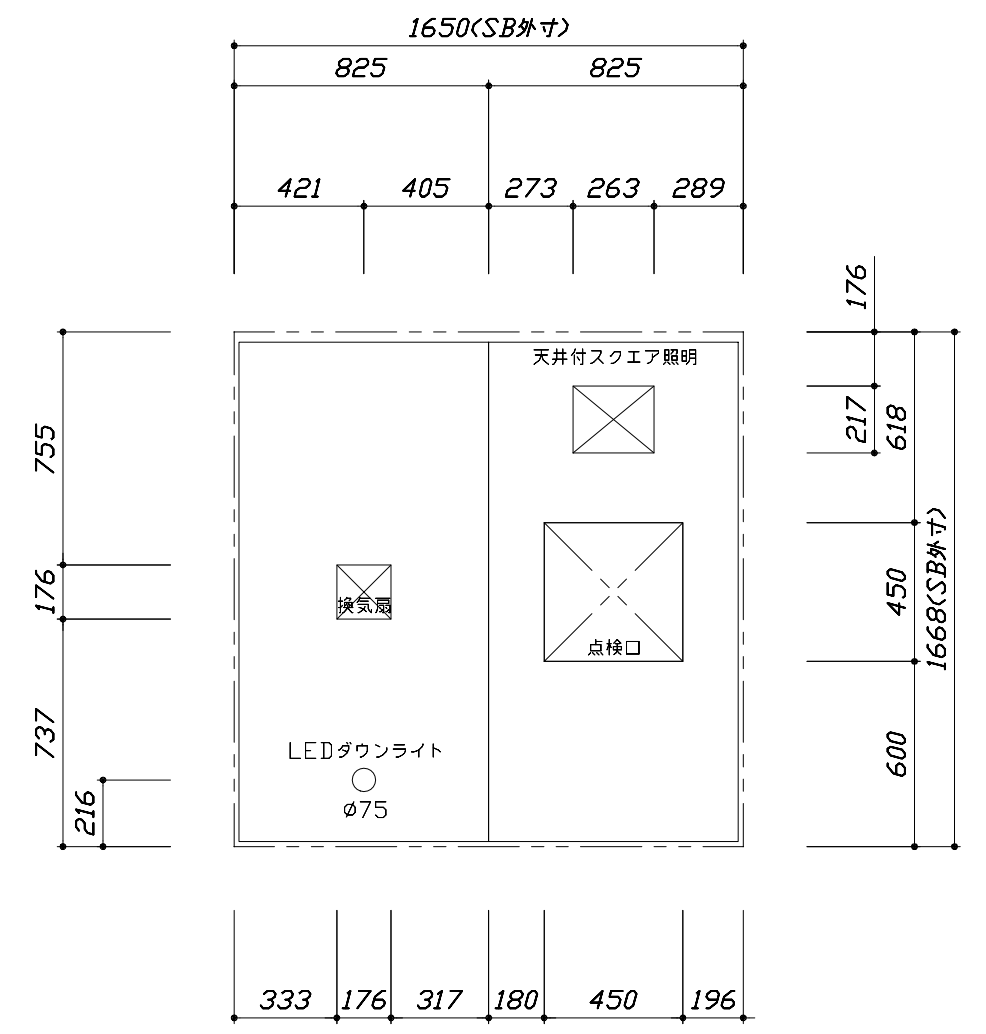

<天井伏図>

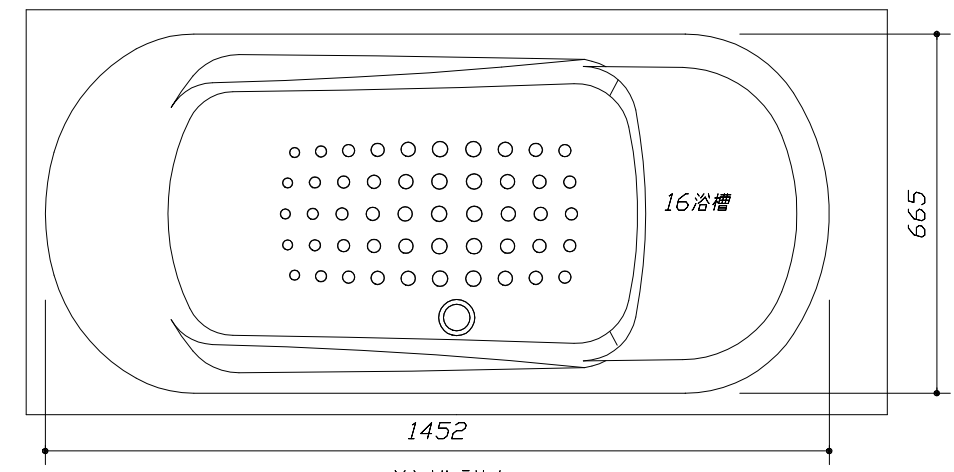



<浴槽詳細図>

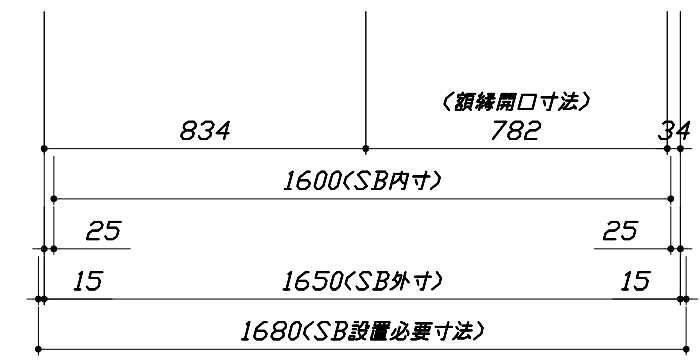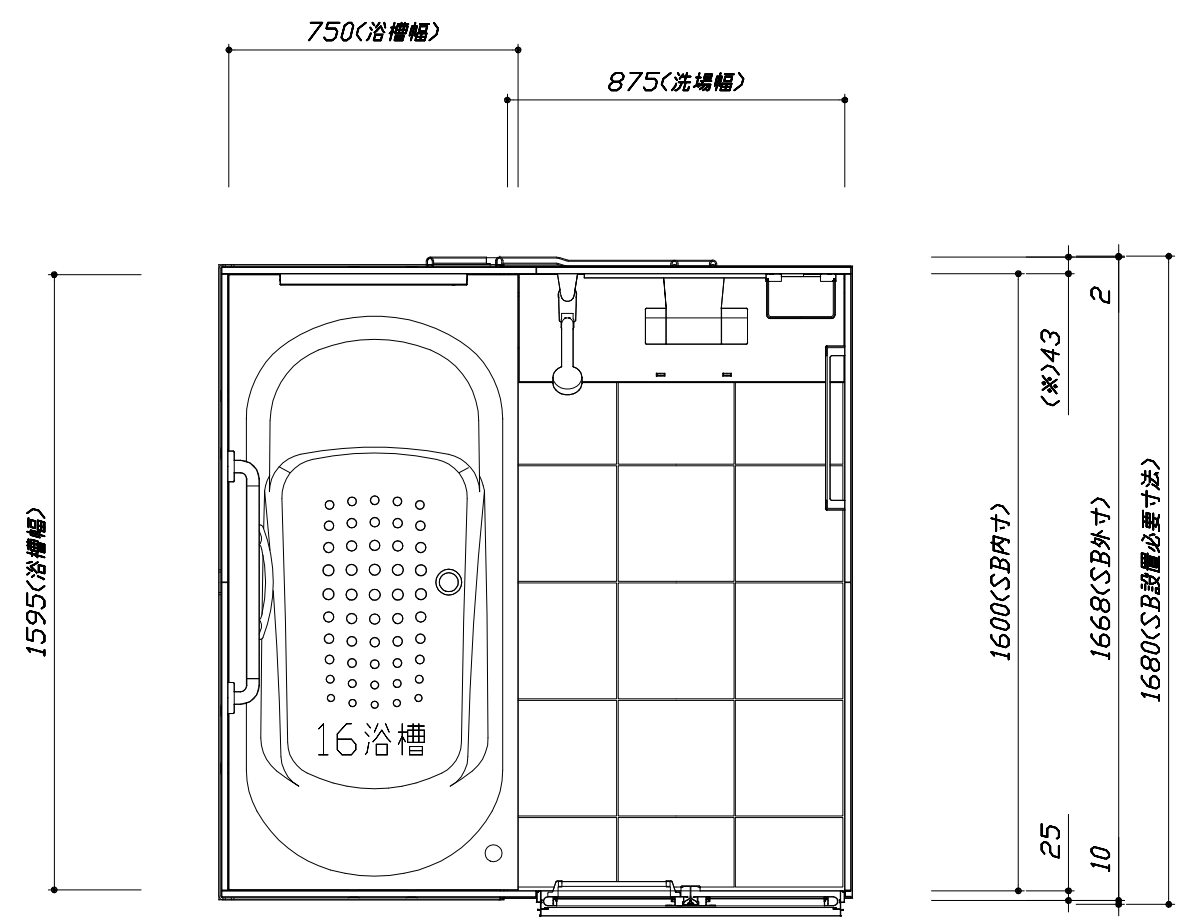


<平面図>

このレイアウトプランは参考図面ですので価格・仕様・設置・納期等の詳細については注文依頼先、設置業者の方に必ず確認して頂きますようお願い致します。

- ・土間は架台底面より多少のクリア寸法を考慮して仕上げてください。
- ・ドアアングル下端とSBFLの段差は8mmになります。
- ・ハンドバー設置位置は参考です。設置の際は位置を十分に打ち合わせ願います。
- ・天井の寸法はご確認をお願いします。
- ・外寸は突出部を含みます。
- ・奥行・浴槽形状により防水パンの材質・形状が変わります。納まりにご注意下さい。

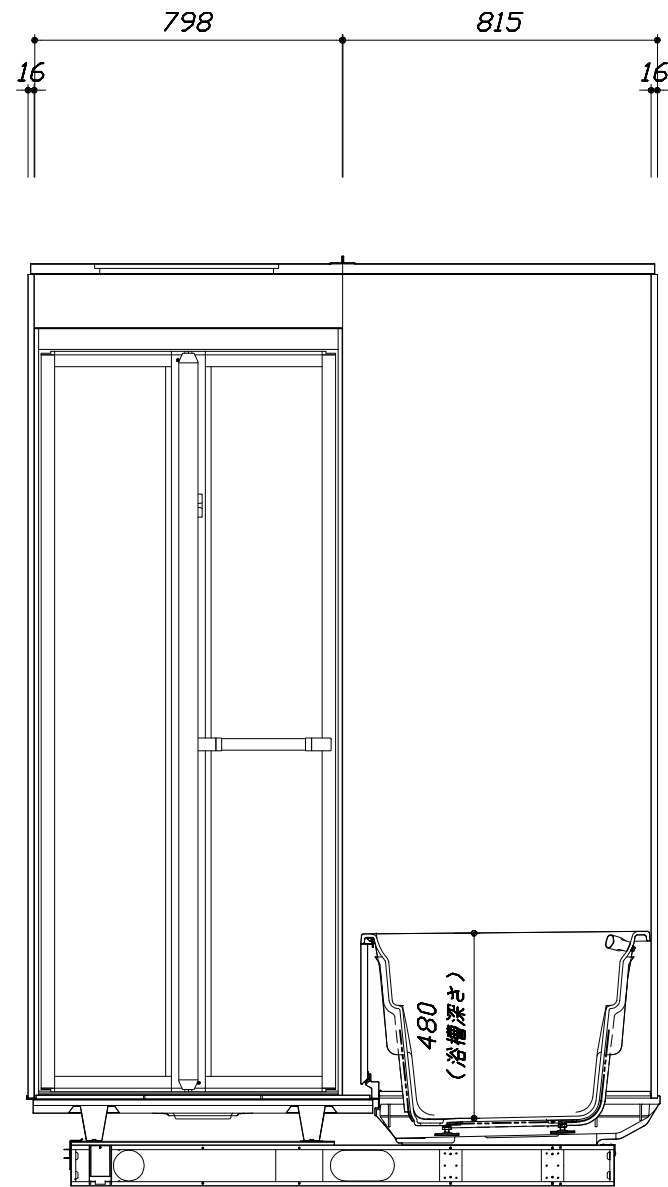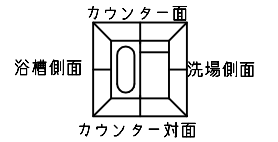

<カウンター対面図>

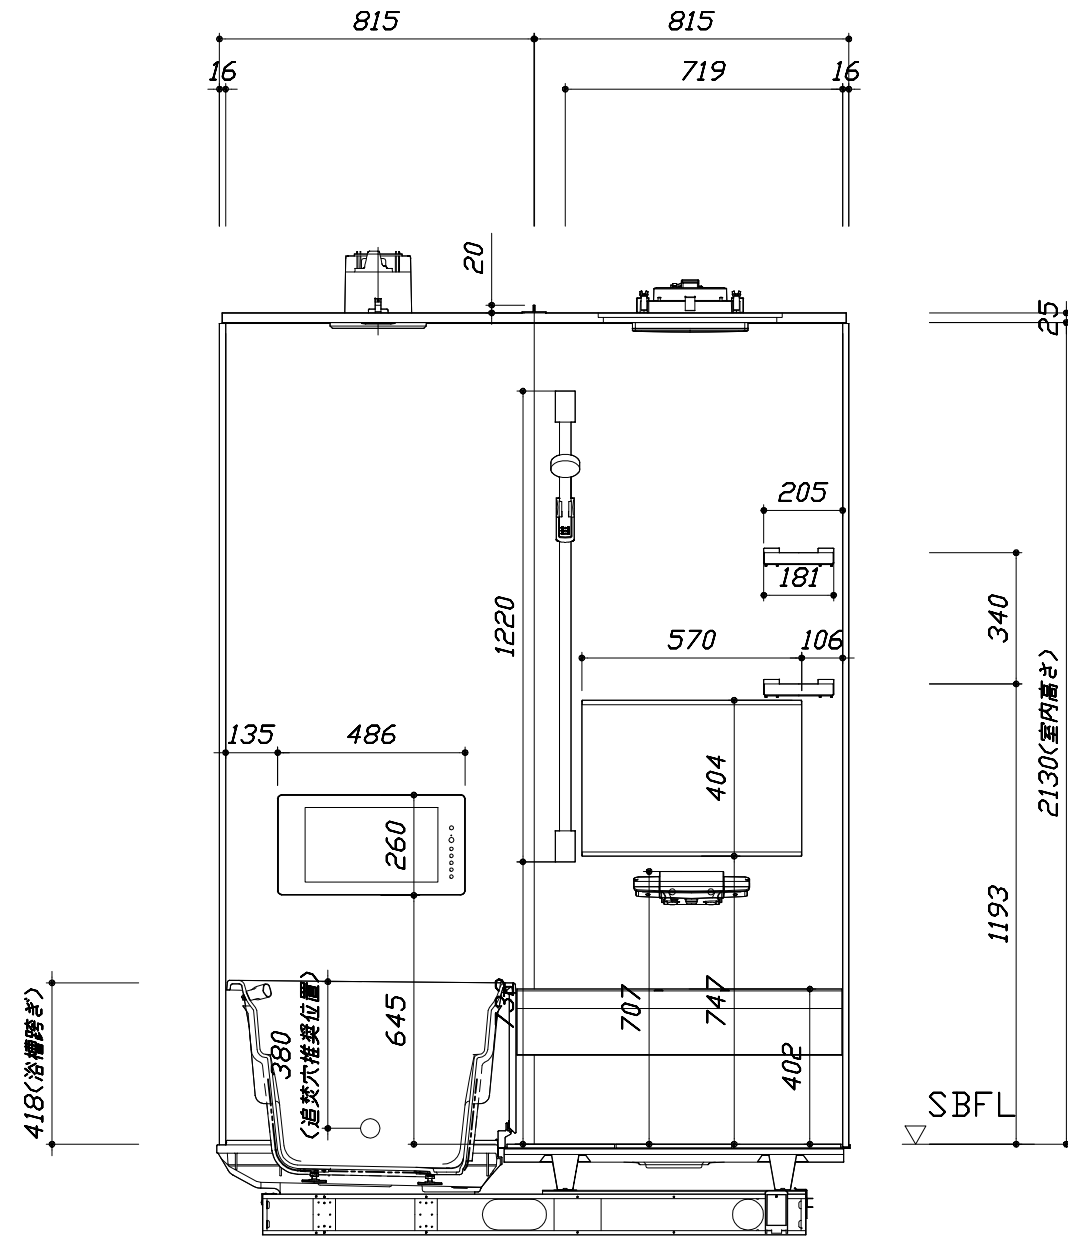


<カウンター面図>

■土間コン仕上げ寸法
 ドアアングル下端より
 265mm下がり
 (クリア寸法含む)


このレイアウトプランは参考図面ですので価格・仕様・設置・納期等の詳細については注文依頼先、設置業者の方に必ず確認して頂きますようお願い致します。

- ・土間は架台底面より多少のクリア寸法を考慮して仕上げてください。
- ・ドアアングル下端とSBFLの段差は8mmになります。
- ・ハンドバー設置位置は参考です。設置の際は位置を十分に打ち合わせ願います。
- ・天井の寸法はご確認をお願いします。
- ・外寸は突出部を含みます。
- ・奥行・浴槽形状により防水パンの材質・形状が変わります。納まりにご注意下さい。

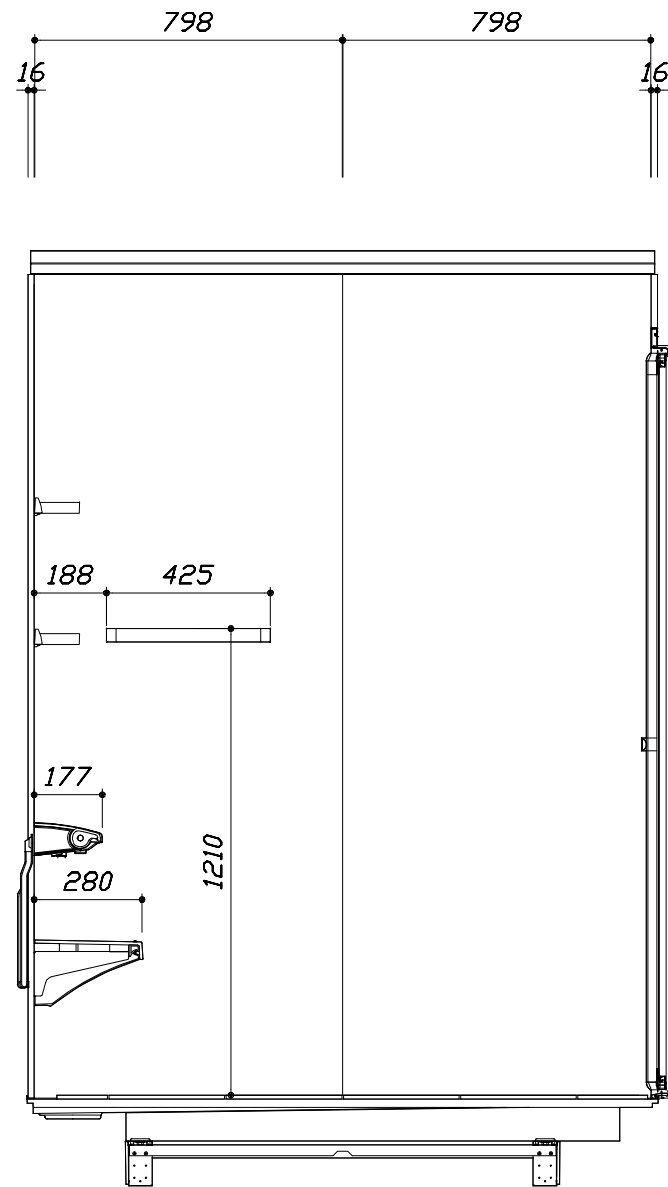

< 洗場側面図 >

■土間コン仕上げ寸法
 ドアアングル下端より
 265mm下がり
 (クリア寸法含む)

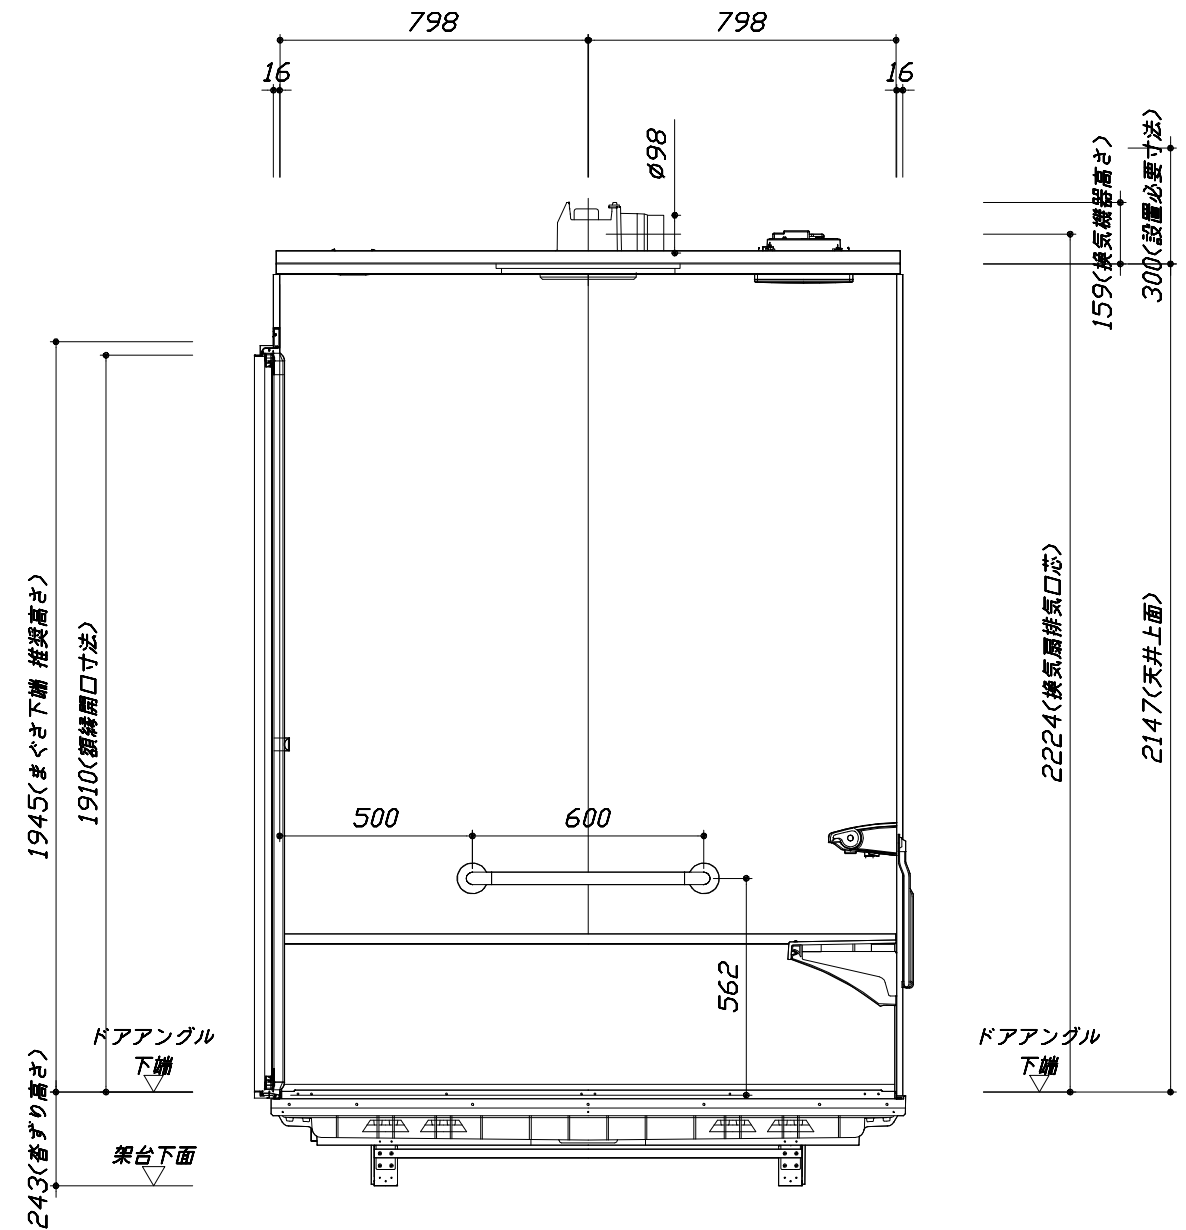

< 浴槽側面図 >

Takara standard
 タカラスタンダード株式会社

現場名称： 大阪一枚方SR SB2様邸
 現場番号： A8790267
 枚方ショールーム

RELAGE レラージュ
 プラン番号： 1840E-2003-0360T
 担当営業： 2017/9/6

施工図3 縮尺： 1:20
 作成日： 2020年3月30日
 担当アドバイザー： UVEM-1-16(W)YG

縮尺：A3サイズ等倍

本体仕様表

浴室サイズ	1616サイズ(室内容量5.5立方メートル)
ドア勝手	AR勝手
架台	一体架台(戸建用)：亜鉛メッキ鋼板
洗場パン	キープクリーンフロア：ステンレス/300角磁器タイル貼 保温材内蔵
浴槽材質	キープクリーン浴槽<アクリル人造大理石> 裏面保温材・高断熱仕様(発泡ウレタン)
浴槽形状	ラウンド浴槽(ベンチ付) グリップ付(285リットル) 追い焚き穴:あり
浴槽パン	ガラス強化繊維樹脂 (FRP)
浴槽エプロン	ステンレス(カラーコーティング) 裏面保温材(発泡ポリエチレン)
カウンター	スクエアカウンター：アクリル人造大理石 カウンター下カバー：ABS樹脂
浴室パネル	パネル高さKタイプ：鋼板硬質ホーロー 裏面保温材 タオル掛け穴:あり
天井	高光沢フラット天井：高光沢パッドイッチャ [®] 裨(内部発泡樹脂) 換気機器開口：あり 天井照明開口：あり
ドア	キープクリーンドア：19高さ折戸(アルミ框/樹脂ガラス)
窓1	—
窓2	—
窓枠1	—
窓枠2	—
排水トラップ	洗い場：ABS樹脂、浴槽：ASA樹脂 封水50mm
雑排水配管	硬質塩ビパイプ VU50
製品重量	300kg

アクセサリ仕様表


ミラー	横長ミラー
収納棚	クリアタイプB：AS樹脂製(2段)
タオル掛け	スクエアタイプ(ホワイト)：ABS樹脂製
洗場側水栓	サモシャワー付(メタルホース仕様・SB181-5UTB1)
浴槽側水栓	—
兼用水栓	—
スライドバー	シャワーフックスライドバー(手すりタイプ) シルバー
照明	天井付スクエア照明+LEDダウンライト(LED 16W電球色)
換気機器	天井換気扇(100V・最大消費電力9.3W)(ダ [®] 外径φ98)
フロタ	保温風呂フタ(PP、発泡PS/発泡ウレタン：2枚)
給水給湯管	銅管(10A)
循環金具	—
ハンドバー①	—
ハンドバー②	—
ハンドバー③	—
ハンドバー④	樹脂製 I型600タイプ ベージュ
ハンドバー⑤	—
ハンドバー⑥	—
ハンドバー⑦	—

本体カラー

浴槽	W：シュガーホワイト
カウンター	W：シュガーホワイト
パ [®] 裨(カウンター面)	YG：ウォルナットグレージュ
パ [®] 裨(周辺・3面)	W：ホワイト
浴槽エプロン	W：ホワイト
洗場	HD：カームベージュ
ドア	W：ホワイト
収納棚	クリアタイプB
タオル掛け	スクエアタイプ(ホワイト)
ランドリースェット	—


■ 排水配管工事注意事項

- 雑排水配管は戸建架台の場合はVU50以上、低床架台の場合はVP50の配管を使用してください。
- 2重トラップにしないでください。
- 配管途中で配管径を狭めないでください。
- 排水勾配は1/100~1/50設けてください。
- 排水管（横引き管・エルボ）は打設する土間コンクリートの上に露出しない高さにて配管してください。
- 立ち上げた排水管まわりの土間コンクリートはマス状にしてください。

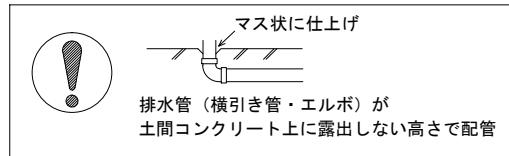




■ 給水給湯管工事注意事項

- 給水給湯管の立上げは排水管と重ならないようにしてください。
- 給水給湯管は基礎に沿わせて配管してください。
- 給水給湯管の止水プラグ（テストプラグ）の径を27mm以下にしてください。

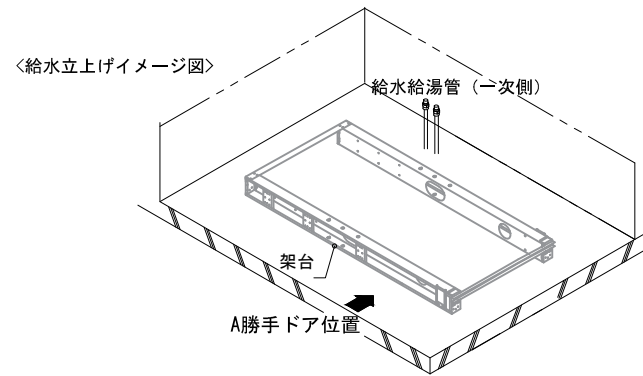




■ 土間コンクリート仕上げ寸法

ドアアングル下端より265mm下がりで打設してください。

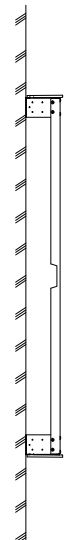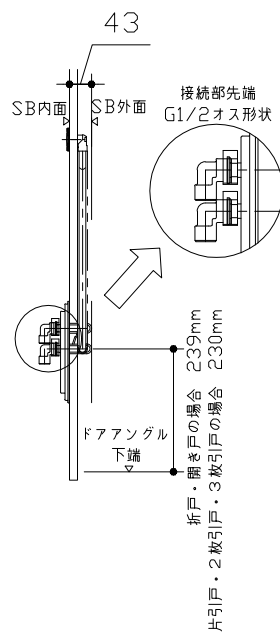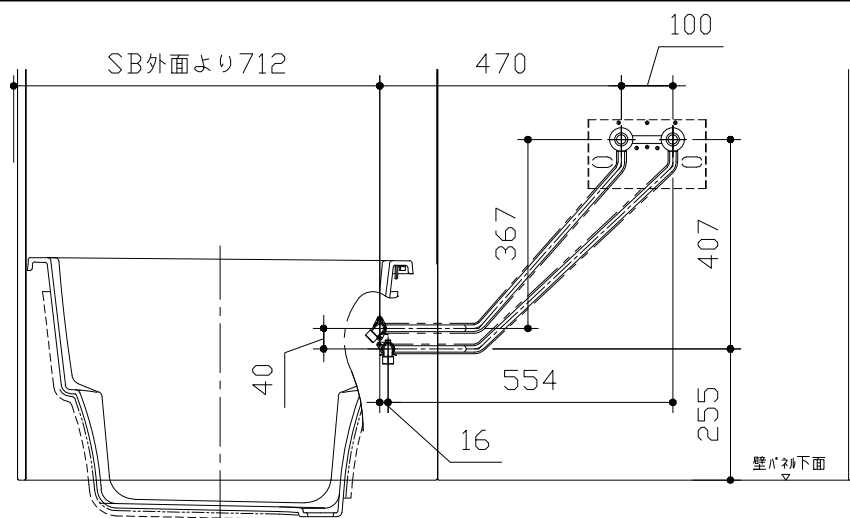

■ 設備記号

記号	記号の意味
☒	給水位置
●	給湯位置

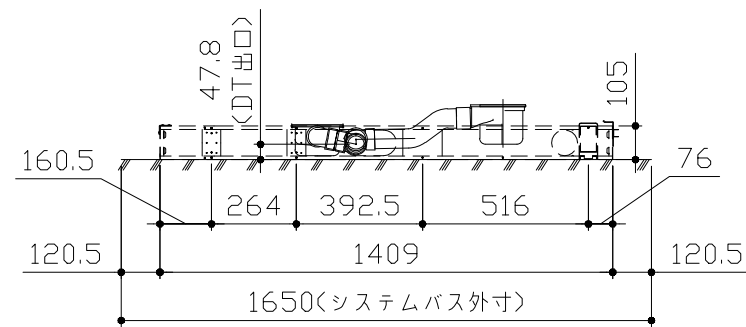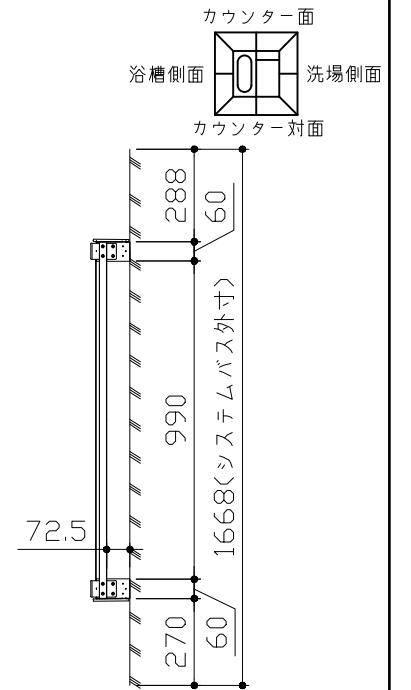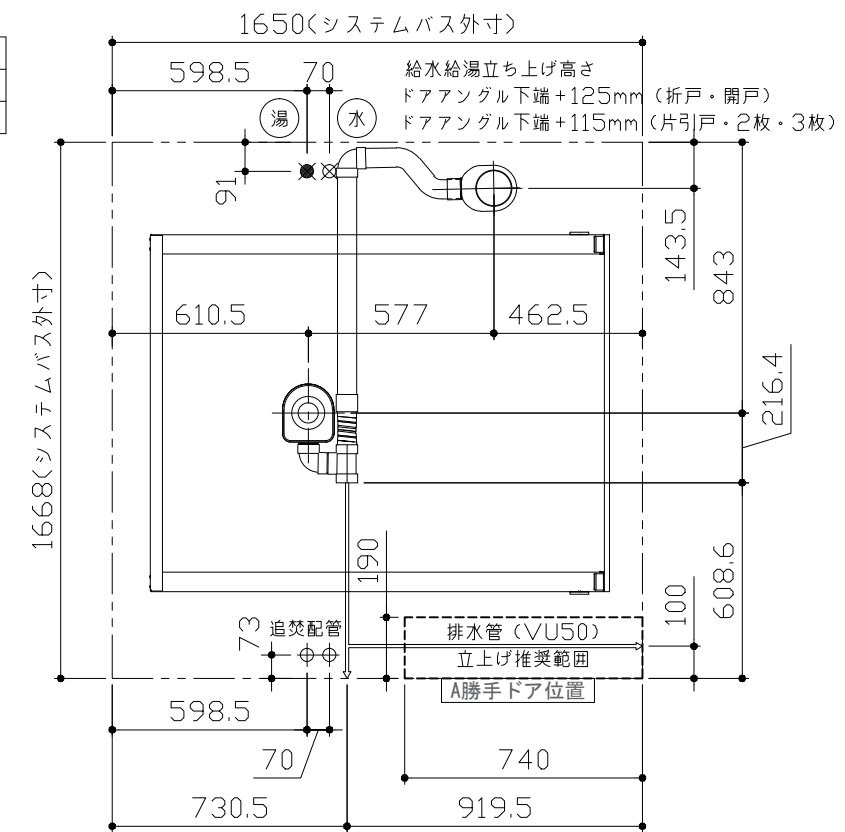

〈架台排水配管・給排水立上げ位置図〉

〈給水給湯管取合詳細図〉





■必ずご確認ください

(1) 図面の見方

- ・SB外寸よりも内側に存在する空間を表示しています。
- ・マス表示：□=20mm角


(2) 留意事項

- ・水栓側面の下部には給水・給湯、追焚配管を立上げるので注意してください。
- ・水栓・浴室暖房乾燥機の仕様によりカウンター面の壁パネル裏に外寸より部材が突出する場合があります。
- ・ドア部はSB外寸より突出します。
詳しくはドア取合詳細図をご確認ください。

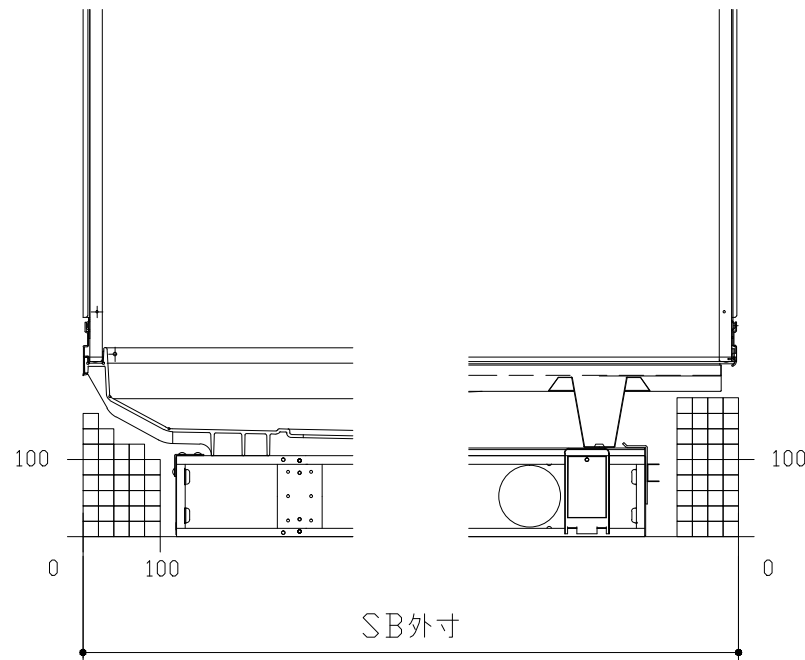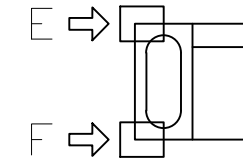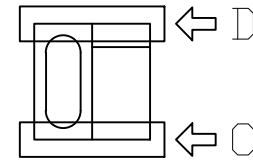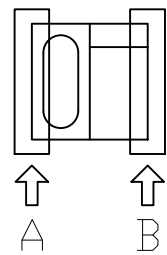


A矢視

B矢視

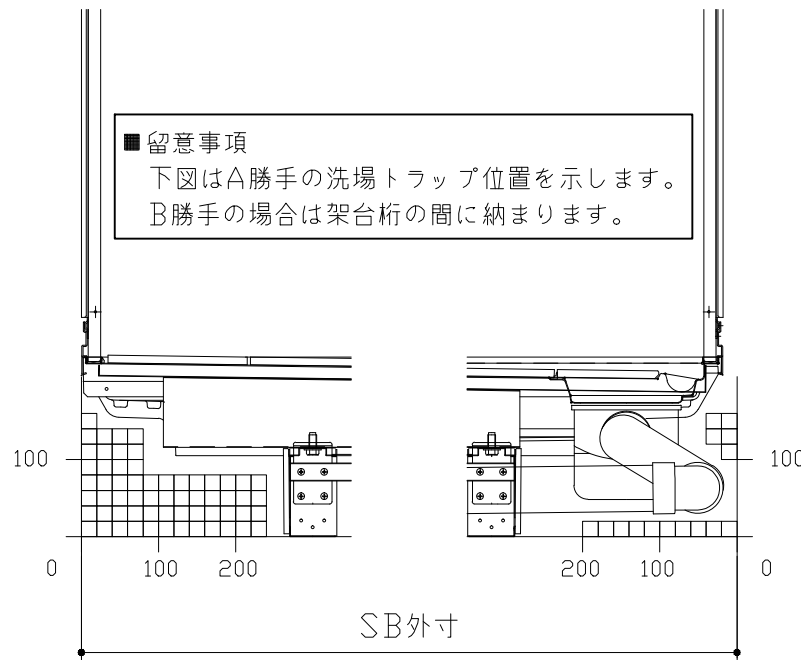

C矢視

D矢視

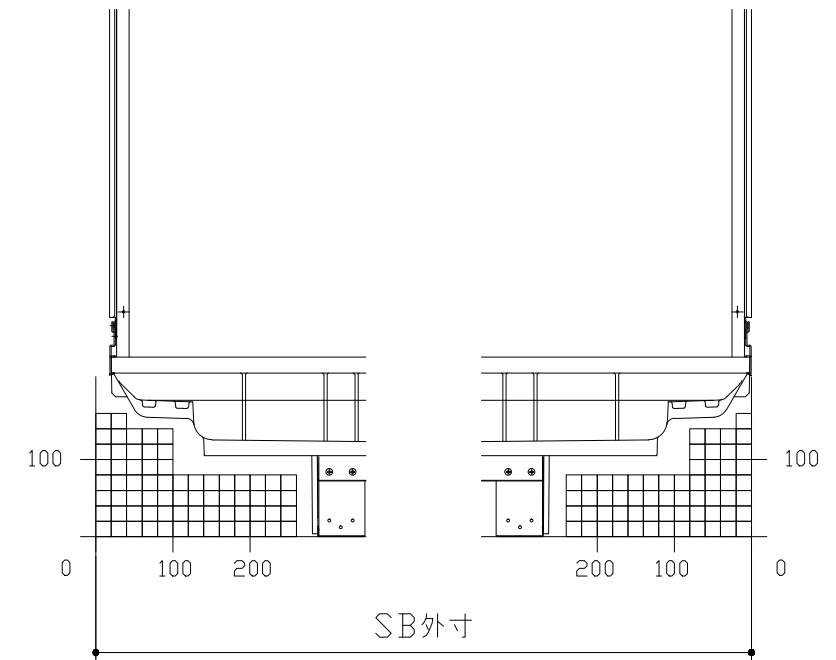


E矢視

F矢視

キープクリーンドア：折戸ホワイト（AWTオレド[®]8）



有効開口寸法682.5mm

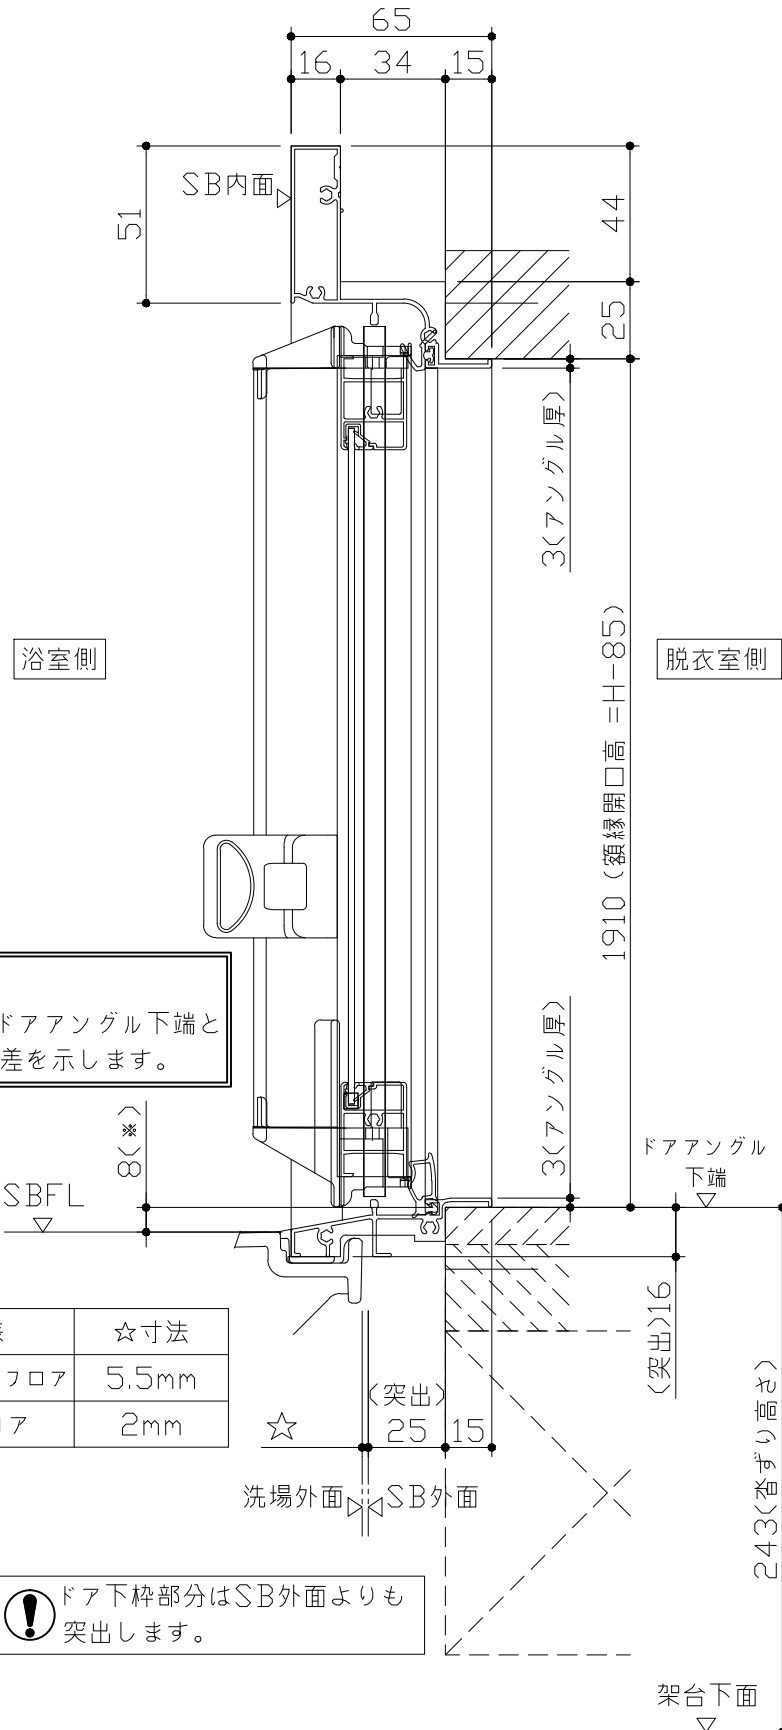

■ 留意事項
 * 印寸法はドアアングル下端とSBFLの段差を示します。

ドア仕様	☆寸法
キープクリーンフロア	5.5mm
FRPフロア	2mm



⚠ ドア下枠部分はSB外面よりも突出します。

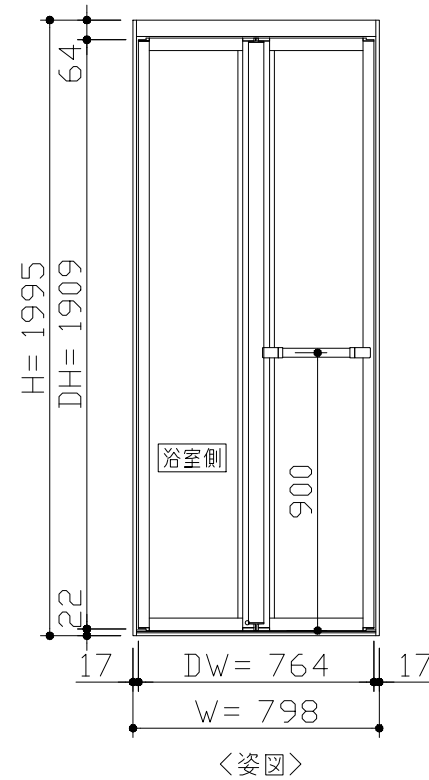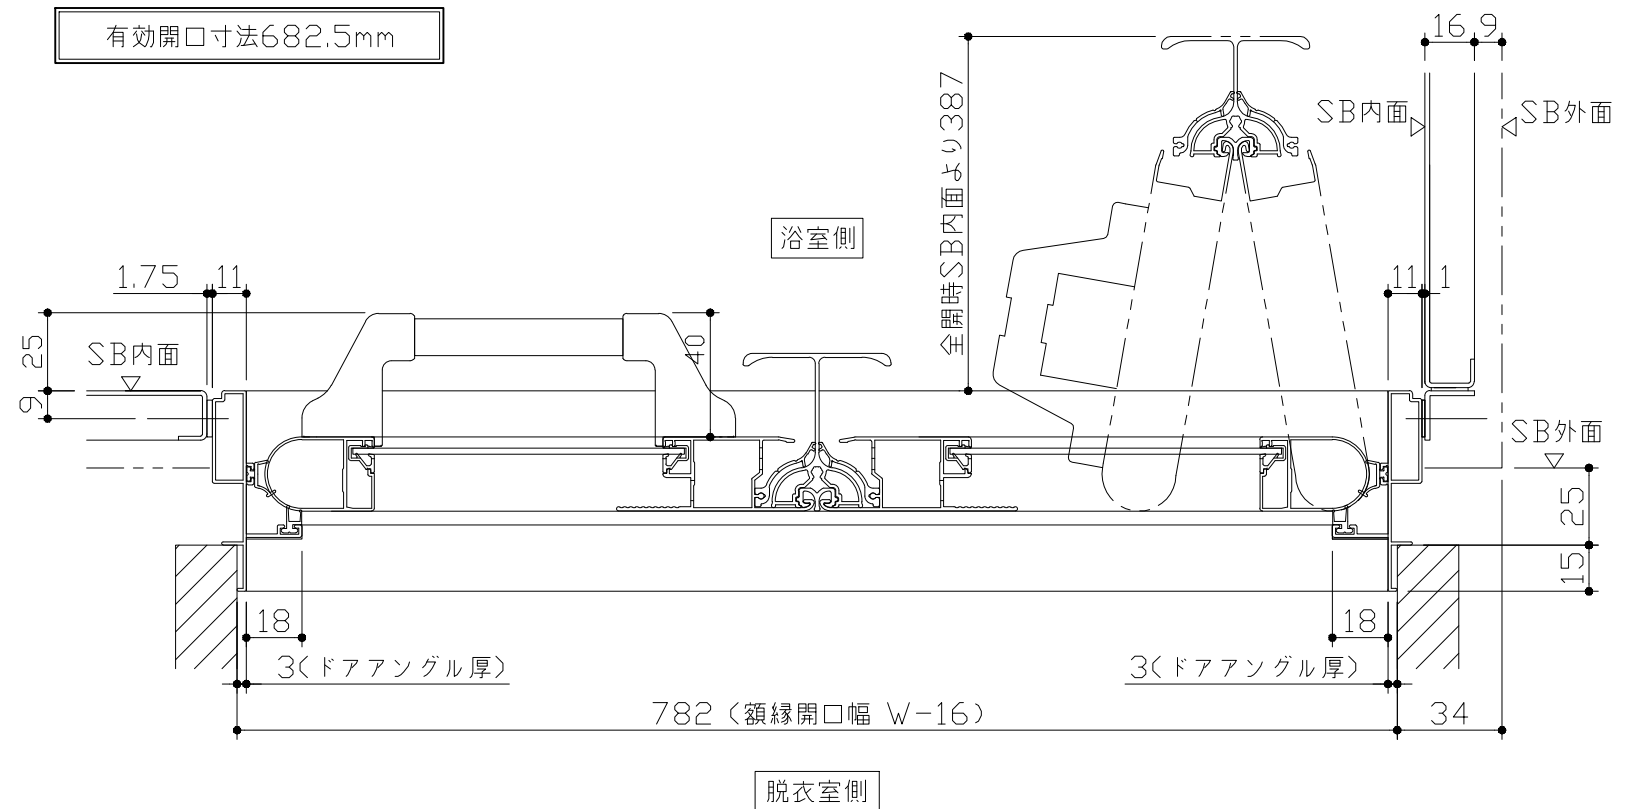

■ ドア横の管柱、間柱について


- ・ ドアが管柱、間柱にあたらないよう十分に考慮してください。
- ・ 躯体～ドアの寸法は浴室サイズやドア位置変更の有無、躯体状況によって異なる場合があります。

<参考寸法図>

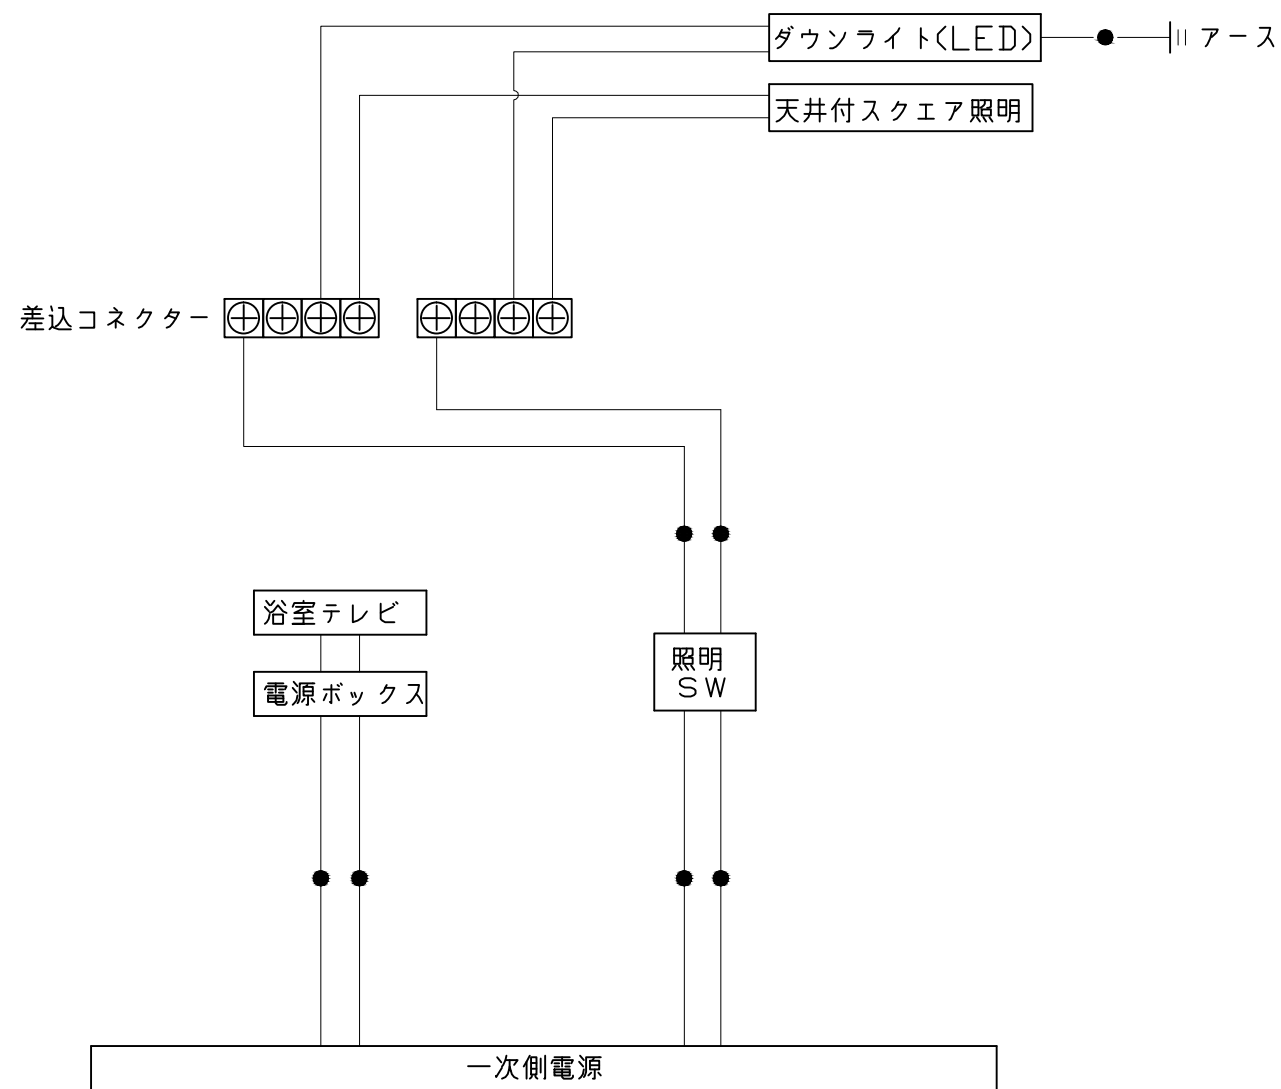
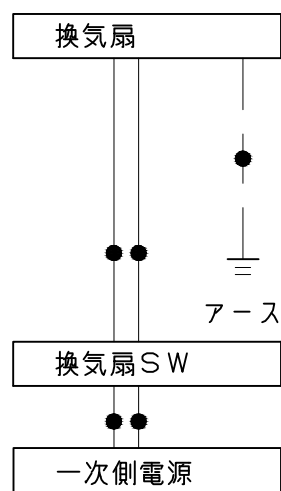


一次側電源から差し込みコネクター及び電源ボックスまでの工事(●部)については、電気設備に関する技術基準及び内線規定に基づき、指定工事業者(電気工事士)による施工が必要です。



浴槽

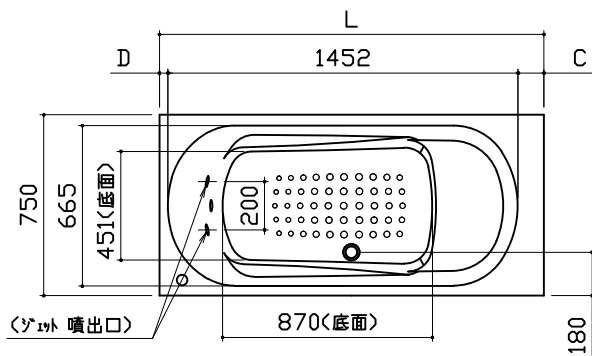

規格	SB 奥行寸法	浴槽奥行寸法		
		L	C	D
	1593	1520	32.5	35.5
	1618	1545	57.5	35.5
	1643	1570	82.5	35.5
	1668	1595	107.5	35.5
	1693			
	1718			
	1743			
	1768	1620	120	48
	1793			
	1818			
	1843			
	1868			

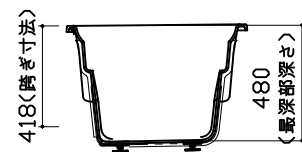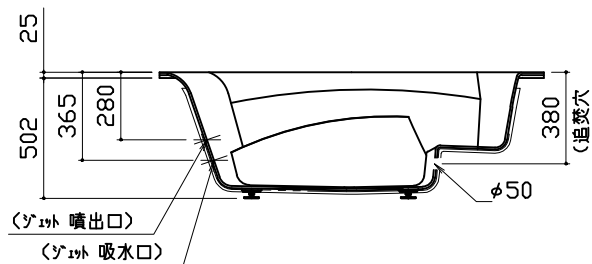


洗い場用水栓

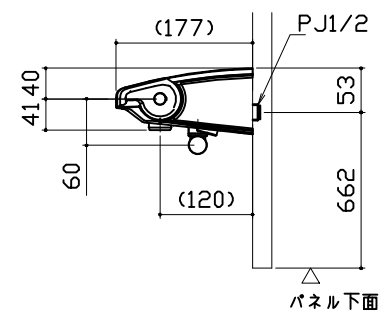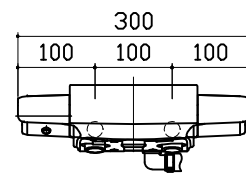


照明


天井付スクエア照明
LED 11W (1灯あたり)

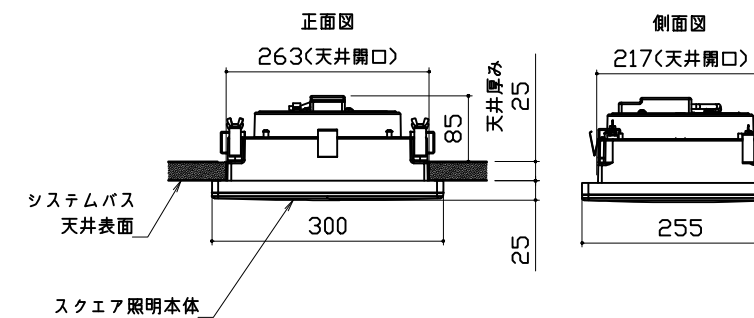


ダウンライト
LED 5W (1灯あたり)

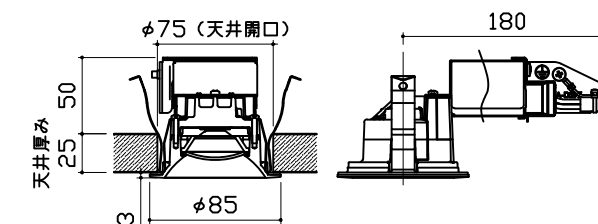


換気機器

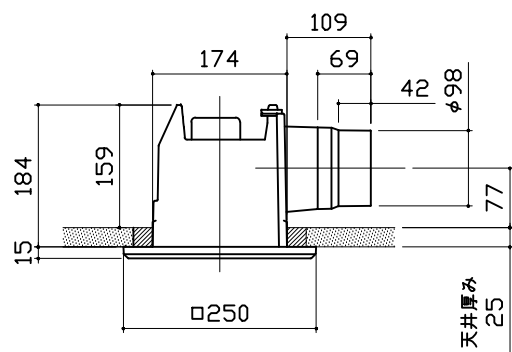

シャワーフックスライドバー

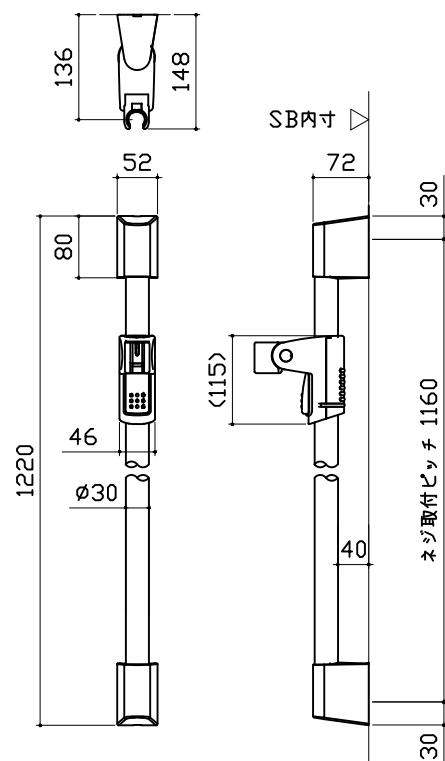


材質
パイプ部：ステンレス
台座部：ABS、POM等
フック部：ABS等

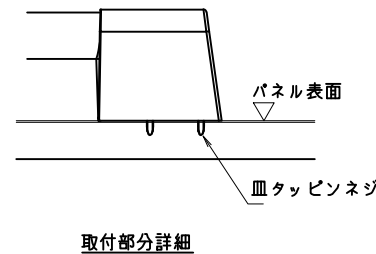


ミラー

枠：SUS304 t0.8
ミラー：表面防曇コートあり(横長クリアミラー)
表面防曇コートなし(横長ミラー)

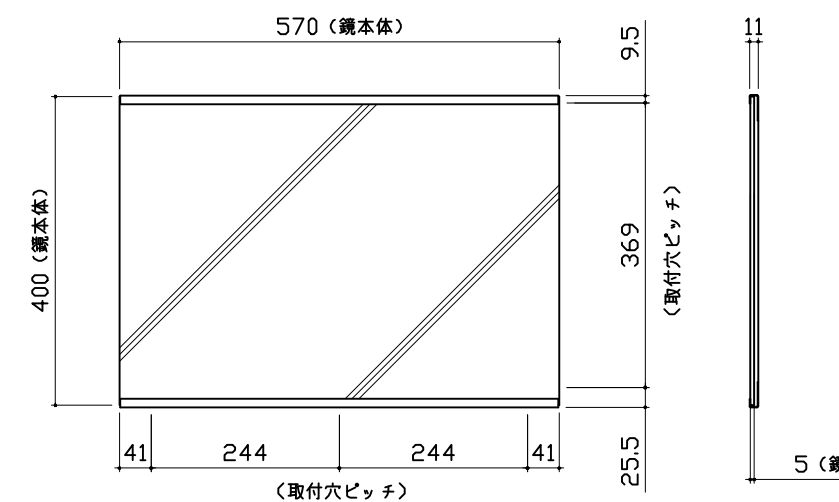


収納棚

本体: AS

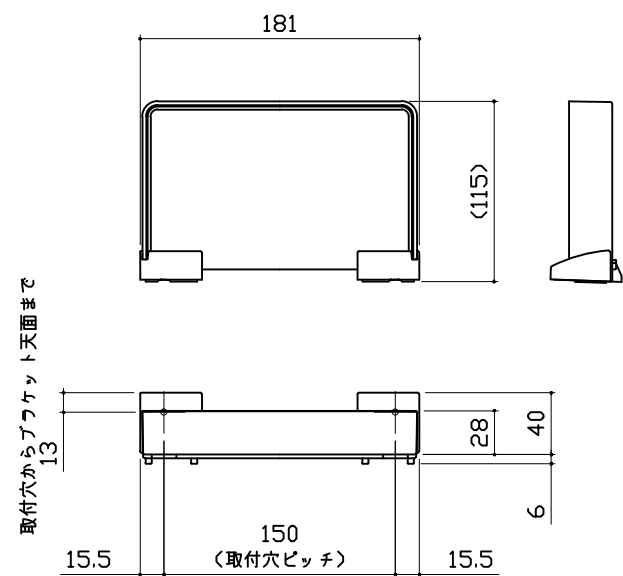


タオル掛け

本体: ABS
キャップ: ABS


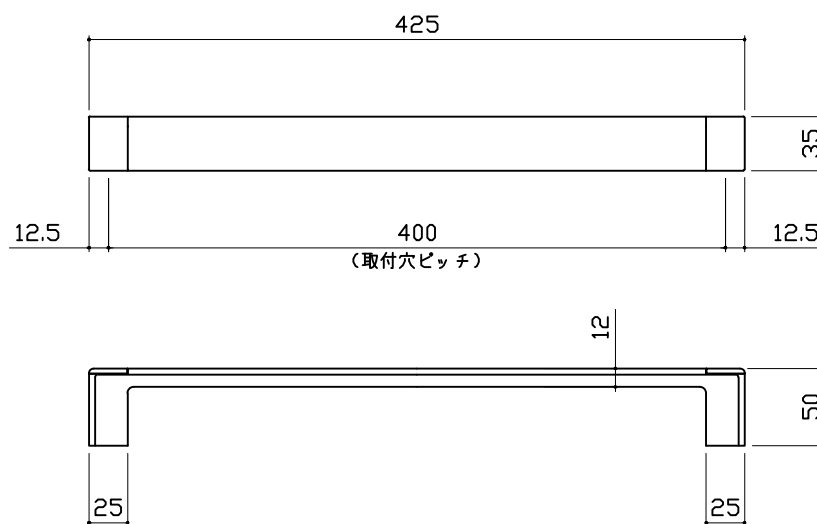


ハンドバー支持部取合詳細図



安心ハンドバー（風呂フタフック付）以外の場合

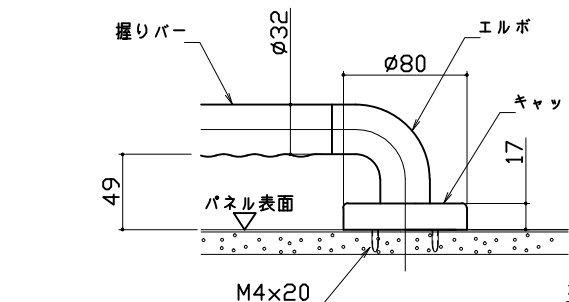


安心ハンドバー（風呂フタフック付）の場合

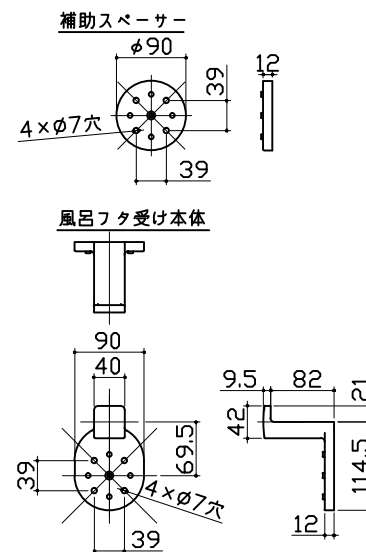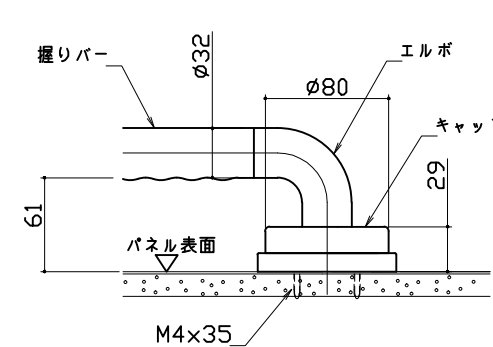


風呂蓋 フタMVAH-16YST

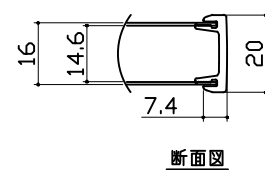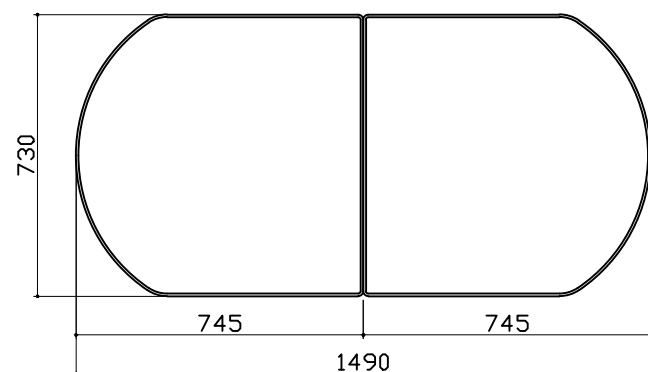

洗い場側排水トラップ

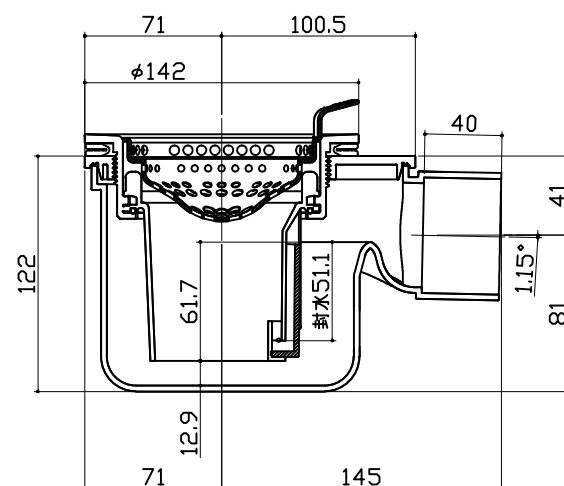


浴槽側排水トラップ

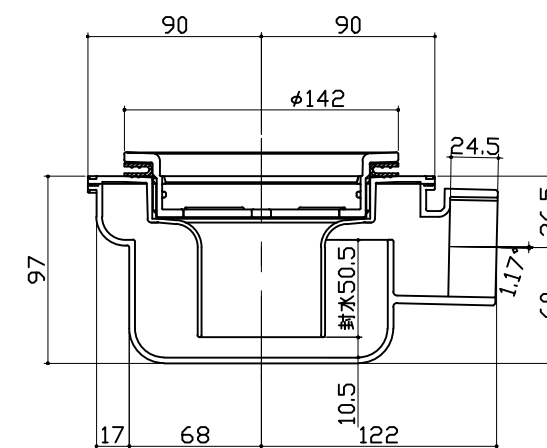


浴室テレビ①

浴室テレビ本体

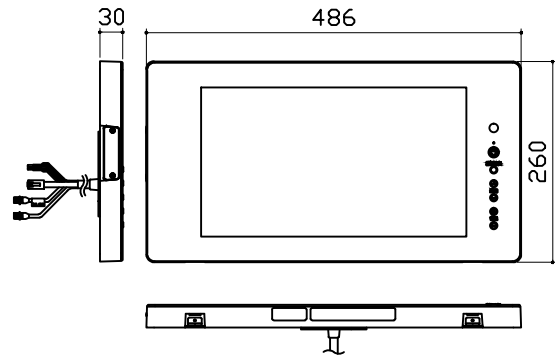

TV本体仕様	
名称	浴室テレビユニット
型式	白色: MW16D-3(T) 黒色: MW16D-3B(T)
外形寸法(mm)	幅486×高さ260×奥行30
質量	3.2kg
周囲温度	0~50℃
表示部	画面サイズ 15.6インチ
バックライト	
スピーカー	3W+3W
映像解像度	WXGA:1366×768
消費電力	24W

電源チューナーボックス

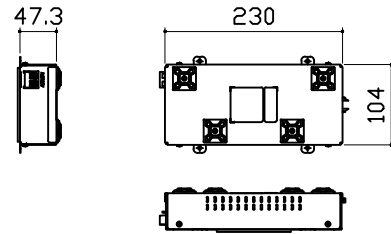

電源チューナーボックス仕様	
名称	電源チューナーボックス
外形寸法(mm)	幅230×高さ104×奥行47.3
質量	0.95kg
定格入力	AC100V
アンテナ部	F型接続
周囲温度	0~40℃

※三谷商事製

浴室テレビ②

【工事範囲】

当社工事範囲

1. 浴室テレビ本体、電源ボックスの取付
2. モニター中継ケーブルの天井裏への配線
3. 浴室テレビ本体及び電源ボックスとモニター中継ケーブルの接続

電気工事業者様 工事範囲

1. 電源ボックスへ一次側100Vの接続
2. アンテナ線の配線及び接続作業
3. ブレーカーと漏電遮断機の設置

■留意事項

- (1) レコーダー、プレーヤー等の外部機器は接続できません。
- (2) 付属のモニター中継ケーブルは4mになります。
4mで長さが足りない場合には別売品のモニター延長ケーブル(4m)で最長8mまで延長可能です。

