

システムバス 御見積書

御名前 大阪-枚方SR SB1 様

業者 様

商品名 PREDECIA プレデンシア

商品御見積金額 **¥1,311,100 (税込 ¥1,442,210)**

()内の価格は税込価格<税率10%>を表示しています。

(参考) 別途 商品組付費 ¥160,000 (税込 ¥176,000)

商品御見積金額には商品組付費は含まれておりません。
商品組付費は現場の状況により変動する事があります。
又、給水・給湯・ガス・ダクト・電気等の接続工事は含まれておりません。

作成日 2020年3月30日
プラン番号 1840E-2003-0361T
現場番号 A8838796

タカラスタANDARD株式会社
枚方ショールーム
大阪府枚方市招提元町4-20-1

TEL 072-866-1105 / FAX 072-866-1106
大阪支社
TEL 06-6746-6811 / FAX 06-6746-6805

担当営業	担当アドバイザー	プラン作成者
2019/12/1 1	UD-1- 16(WP)	

備考

御見積仕様

(システムバス)

ユニットサイズ	1616(AL勝手)
洗い場仕様	キープクリーンフロア(プレミアムクラス)
浴槽材質	鋳物ホーロー
カラー	プレシャスホワイト
形状	くつろぎラウンジ浴槽(ハンチ付)
浴槽・風呂フタ	高断熱仕様
カウンター材質	アクリル人造大理石
カラー	ラスターブラック
エプロン材質	ステンレス(カラーコーティング)
カラー	ブラック
浴室パネル材質	高品位ホーロー
カラー	ブリックダーク
ガス種	13A
周波数	60Hz

御確認事項

御名前 大阪-枚方SR SB1

様

現場番号	A8838796	プラン番号	1840E-2003-0361T	作成日	2020/3/30
------	----------	-------	------------------	-----	-----------

御見積明細 システムバス

NO	商品名	仕様	数量	単価	金額
1	プレデンシア 1616サイズ		1	1,038,000	1,038,000
2	架台	戸建タイプ 一体架台	1		
3	ドア	キーブクリーンドア:折戸<800mm幅>(ホワイト)(19サイズ)	1		
4	洗い場	キーブクリーンフロア(プレミアムクラス・グラングレー)	1	+20,000	+20,000
5	浴槽	鋳物ホーロー浴槽(高断熱浴槽)	1		
6	排水口カバー	タイル仕上げ	1	+5,000	+5,000
7	浴槽追炊き穴	あり	1		
8	エプロン	カラーステンレス(保温材あり)	1		
9	浴槽形状	くつろぎラウンジ浴槽(ベンチ付)	1	+50,000	+50,000
10	ヘルシージェット	なし	1		
11	浴槽ハンドグリップ	1本仕様	1		
12	ガス温水式床暖房	なし	1		
13	洗い場用水栓	棚付サーモ水栓(メタルホース)KF9152 水栓上部カウンター(チャコールグレー)	1		
14	洗い場用水栓	エコシャワー(節水+手元止水+3Way)	1	+13,000	+13,000
15	浴槽用水栓	浴槽側水栓なし	1		
16	カウンター	人大スクエアカウンター	1		
17	シャワーフック/スライドバー	シャワーフックスライドバー(手すりタイプ)	1	+5,200	+5,200
18	浴室パネル	ハイクラス(一面デザイン)	1		
19	浴室パネルタオル穴	タオル掛け穴なし	1		
20	天井	高光沢フラット天井	1		
21	換気機器	浴室暖房乾燥機(200V)	1	+83,000	+83,000
22	換気機器	ランドリーパイプホワイトタイプ(1本)	1		
23	換気機器開口	工場開口	1		
24	照明	ストレートライン照明(調光機能なし)(電球色)	1	+35,000	+35,000
25	天井照明開口	工場開口	1		
26	ミラー	ワイドクリアミラー(収納棚対応)	1	+17,000	+17,000
27	風呂フタ	断熱風呂フタ	1		
28	タオル掛け	クリアタイプ	1		
29	収納棚	クリアタイプ(2段)	1	-4,000	-4,000
30	どこでもラック	タオルハンガーL(チャコールグレー)	1	+2,800	+2,800
31	どこでもラック	タオルハンガーL(ホワイト)	2	+2,800	+5,600

御名前 大阪-枚方SR SB1 様

現場番号	A8838796	プラン番号	1840E-2003-0361T	作成日	2020/3/30
------	----------	-------	------------------	-----	-----------

御見積明細 システムバス

NO	商品名	仕様	数量	単価	金額
32	どこでもラック	マルチラック+フック(チャコールグレー)	1	+3,000	+3,000
33	循環金具セット	PLLX	1	+12,500	+12,500
34	給水給湯管	洗い場1水栓	1		
35	トラップカバー	なし	1		
36	壁面スピーカー	どこでもスピーカー	1	+25,000	+25,000
システムバス合計			37		¥1,311,100

商品総合計	37	¥1,311,100
-------	----	------------

御見積明細の価格には消費税は含まれておりません。別途消費税が必要となります。

(参考) 別途 商品組付費


システムバス商品組付費

¥160,000 (税込 ¥176,000)


商品組付費は現場の状況により変動する事があります。又、給水・給湯・ガス・ダクト・電気等の接続工事は含まれておりません。

()内の価格は税込価格<税率10%>を表示しています。

パース

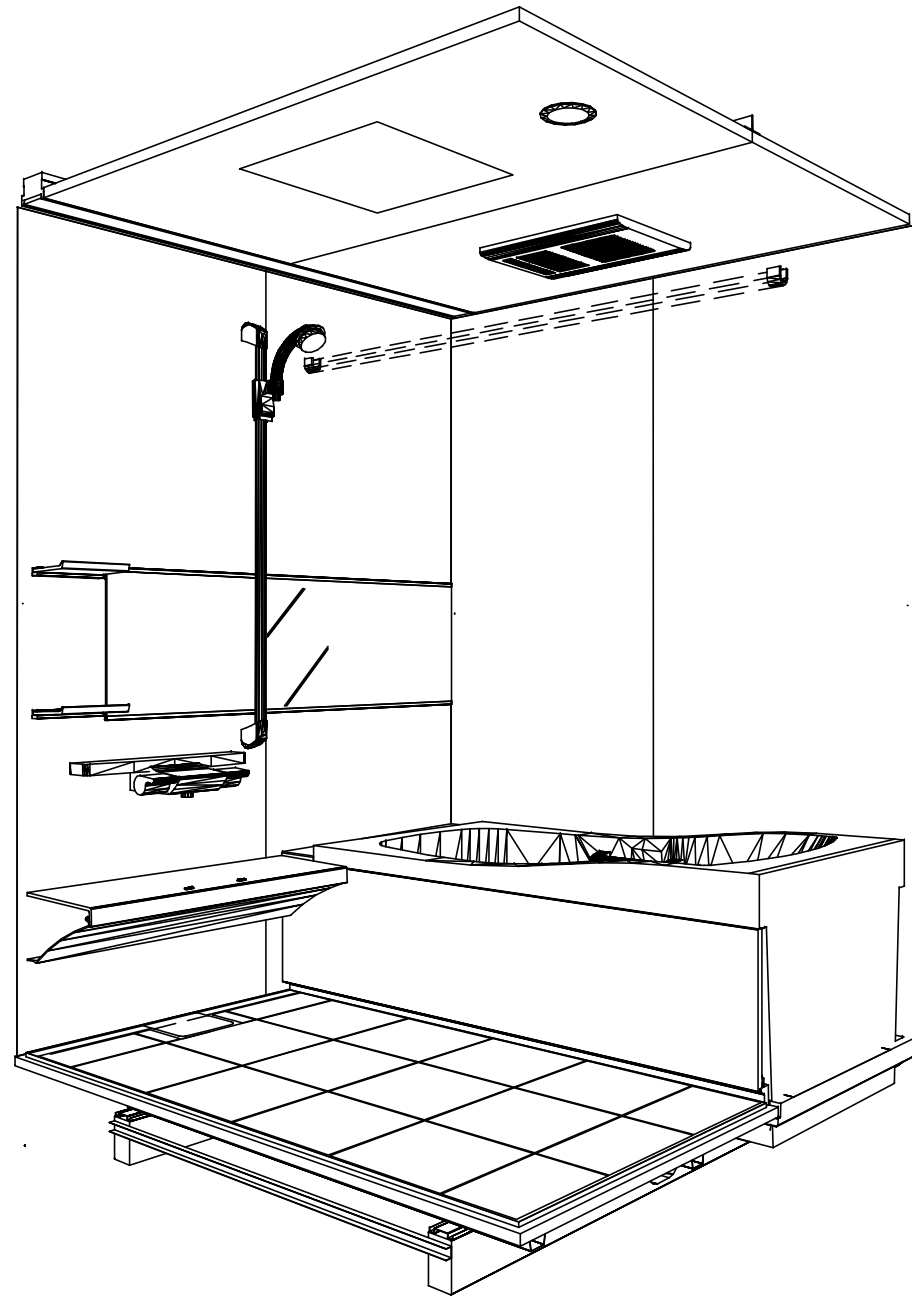

鳥瞰図

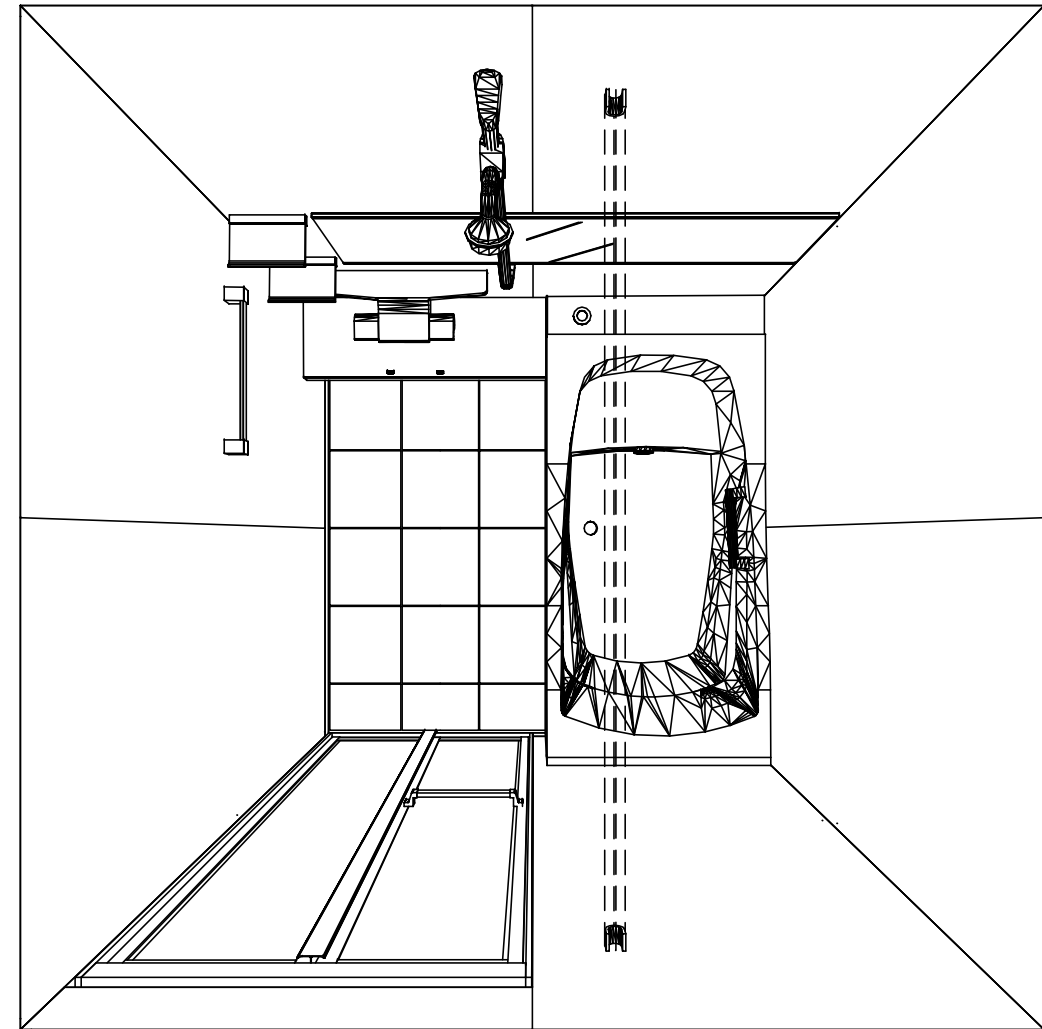

1616

鋳物ホーロー浴槽

高光沢フラット天井

電気式浴室暖房乾燥機、200Vタイプ(常時換気対応)

このレイアウトプランは参考図面ですので価格・仕様・設置・納期等の詳細については注文依頼先、設置業者の方に必ず確認して頂きますようお願い致します。

Takara standard
タカラストانダード株式会社

現場名称： 大阪一枚方SR SB1様邸
現場番号： A8838796
枚方ショールーム


PREDECIA プレデンスシア
プラン番号： 1840E-2003-0361T
担当営業： 2019/12/11

姿図
作成日： 2020年3月30日
担当アドバイザー： UD-1-16(WP)


縮尺：A3サイズ等倍





■留意事項
*印寸法は給水給湯管の
突出寸法18mmを含みます。

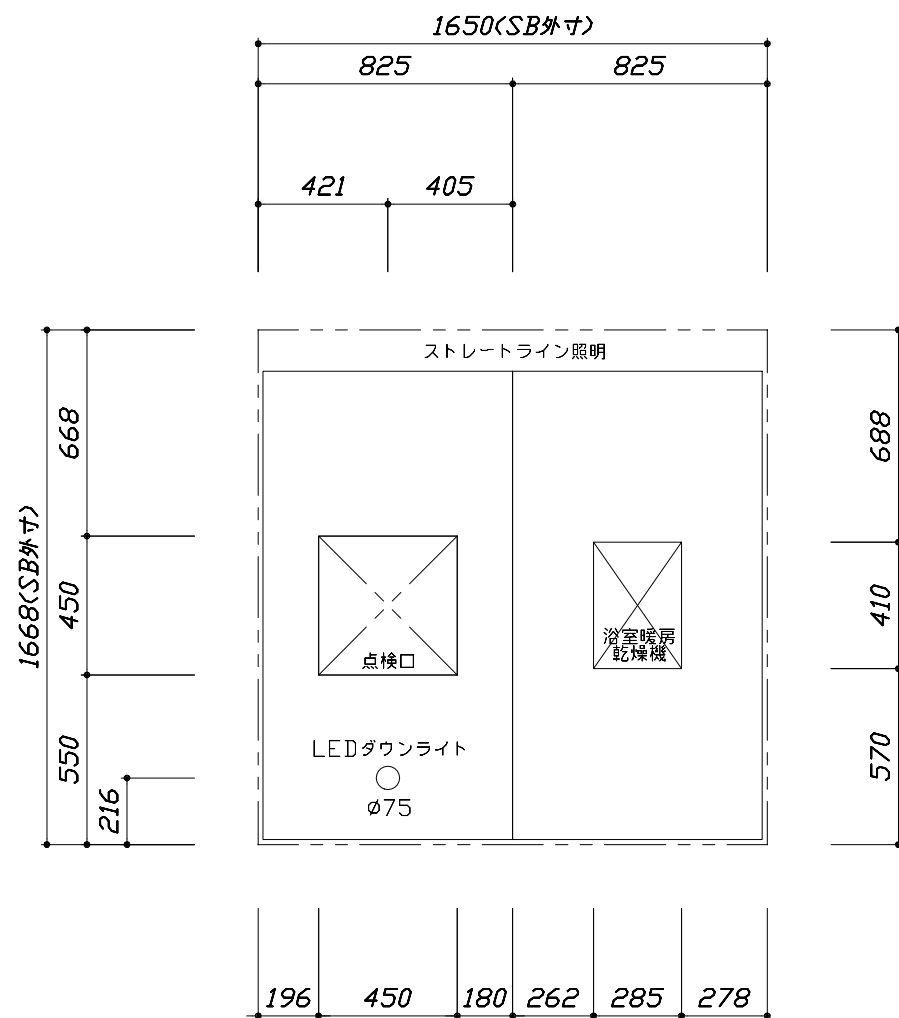

<天井伏図>

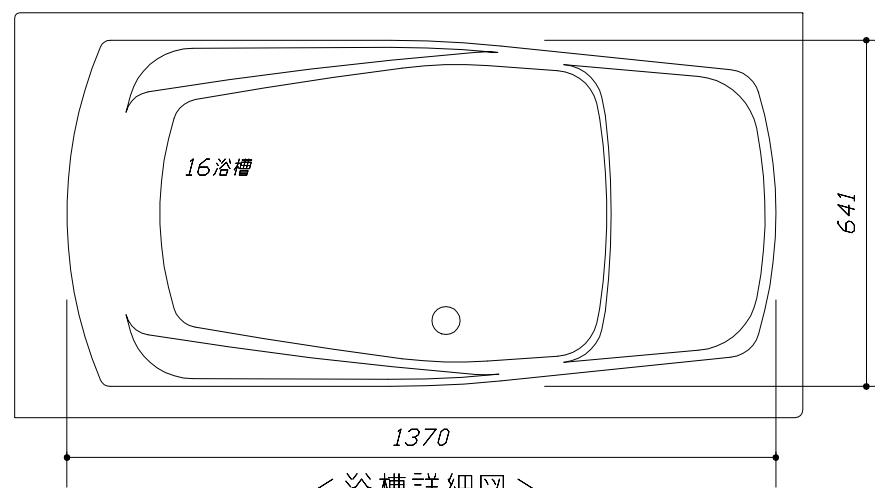

<浴槽詳細図>

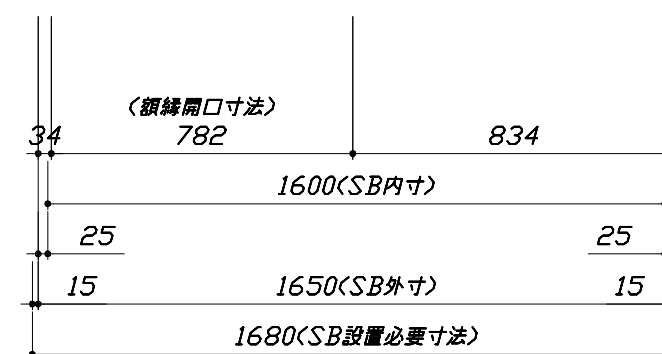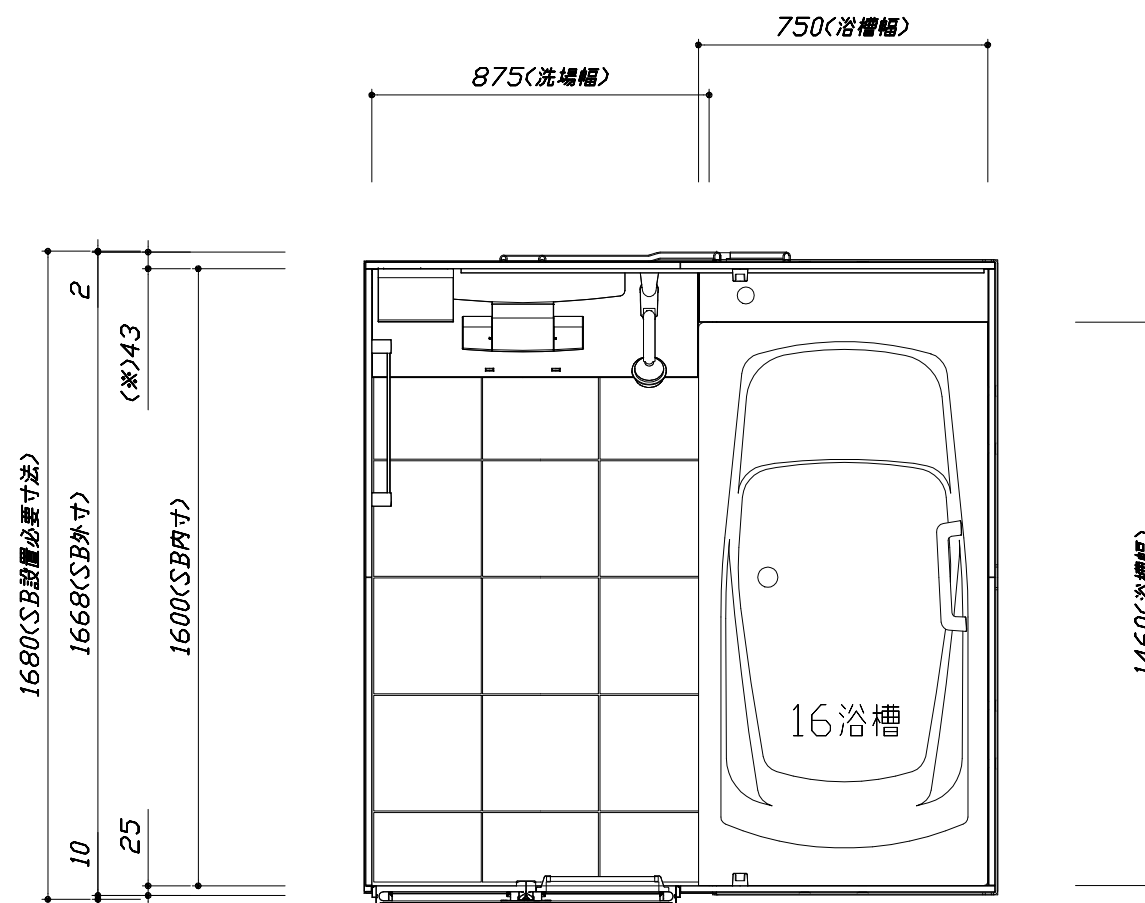

<平面図>

Takara standard
タカラスタンダード株式会社

現場名称： 大阪一枚方SR SB1様邸
現場番号： A8838796
枚方ショールーム




PREDECIA プレデンスシア
プラン番号： 1840E-2003-0361T
担当営業： 2019/12/11

施工図1
縮尺： 1:25,20
作成日： 2020年3月30日
担当アドバイザー： UD-1-16(WP)

縮尺：A3サイズ等倍

このレイアウトプランは参考図面ですので価格・仕様・設置・納期等の詳細については注文依頼先、設置業者の方に必ず確認して頂きますようお願い致します。

- ・土間は架台底面より多少のクリア寸法を考慮して仕上げてください。
- ・ドアアングル下端とSBFLの段差は8mmになります。
- ・ハンドバー設置位置は参考です。設置の際は位置を十分に打ち合わせ願います。
- ・天井の寸法はご確認をお願いします。
- ・外寸は突出部を含みます。
- ・奥行・浴槽形状により防水パンの材質・形状が変わります。納まりにご注意下さい。

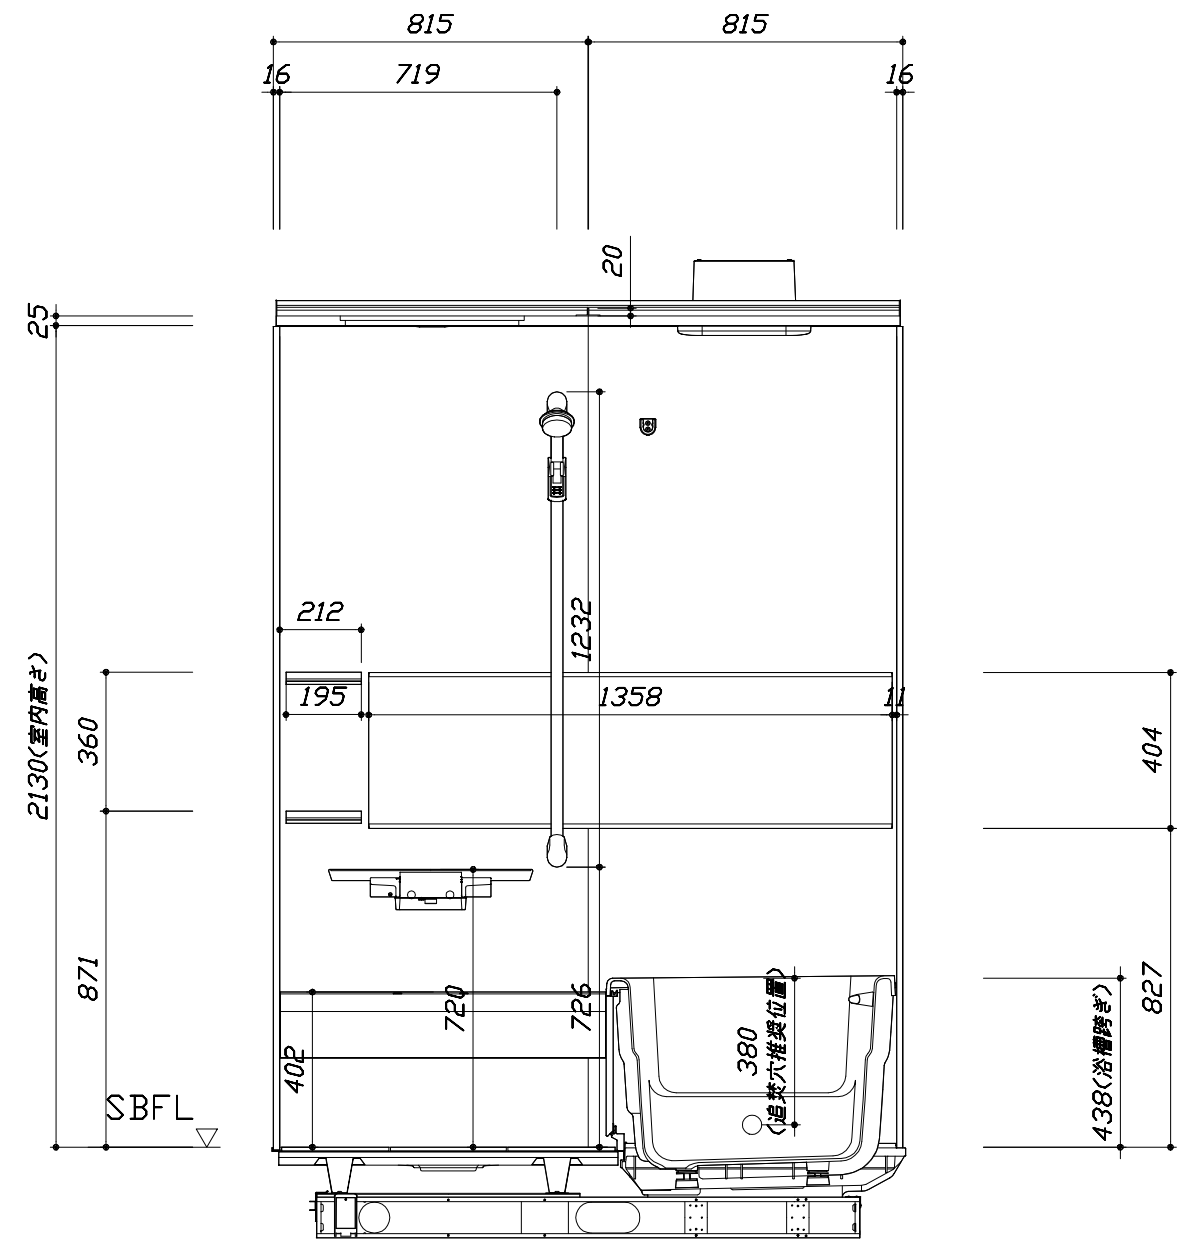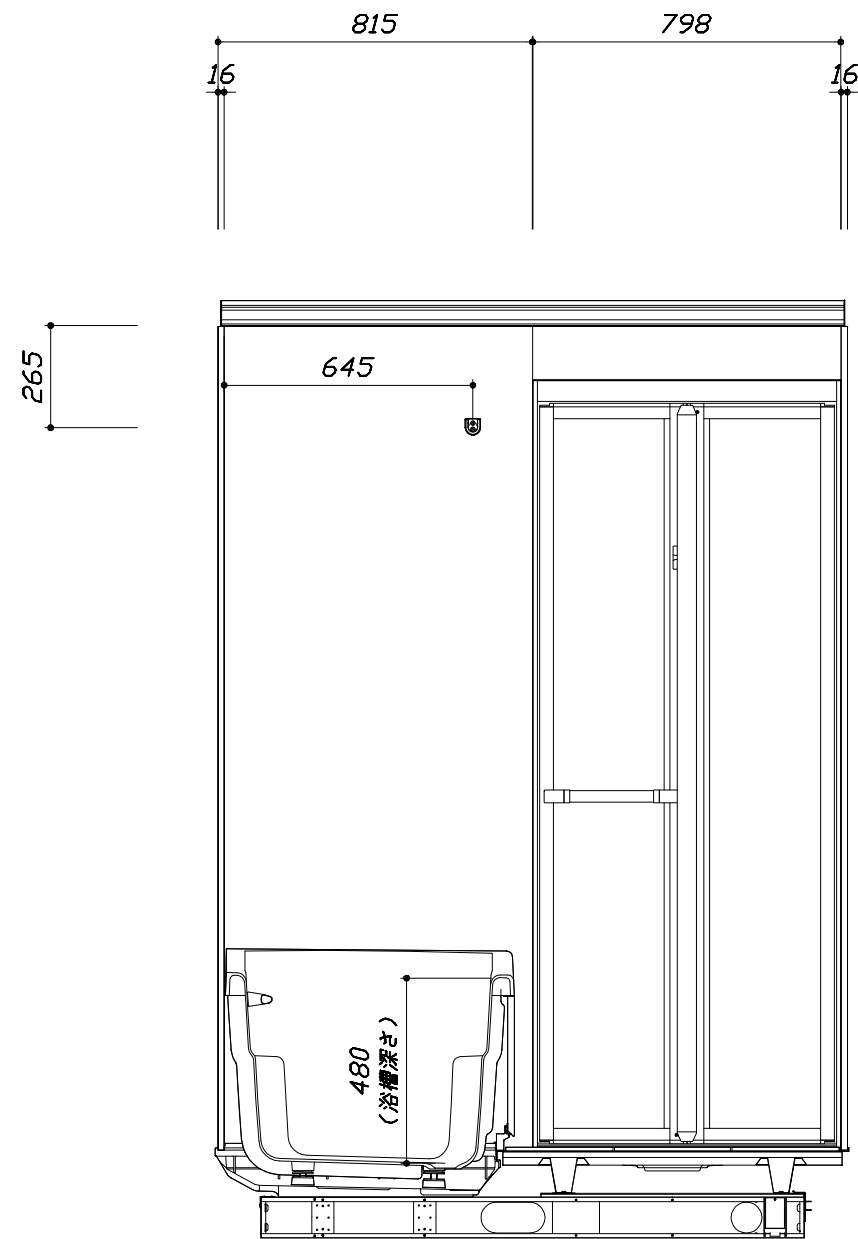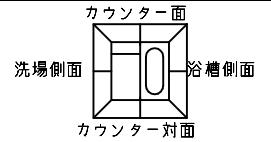




■土間コン仕上げ寸法
 ドアアングル下端より
 265mm下がり
 (クリア寸法含む)

<カウンター対面図>

<カウンター面図>


このレイアウトプランは参考図面ですので価格・仕様・設置・納期等の詳細については注文依頼先、設置業者の方に必ず確認して頂きますようお願い致します。

- ・土間は架台底面より多少のクリア寸法を考慮して仕上げてください。
- ・ドアアングル下端とSBFLの段差は8mmになります。
- ・ハンドバー設置位置は参考です。設置の際は位置を十分に打ち合わせ願います。
- ・天井の寸法はご確認をお願いします。
- ・外寸は突出部を含みます。
- ・奥行・浴槽形状により防水パンの材質・形状が変わります。納まりにご注意下さい。

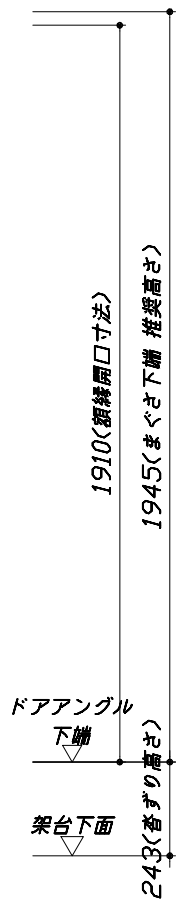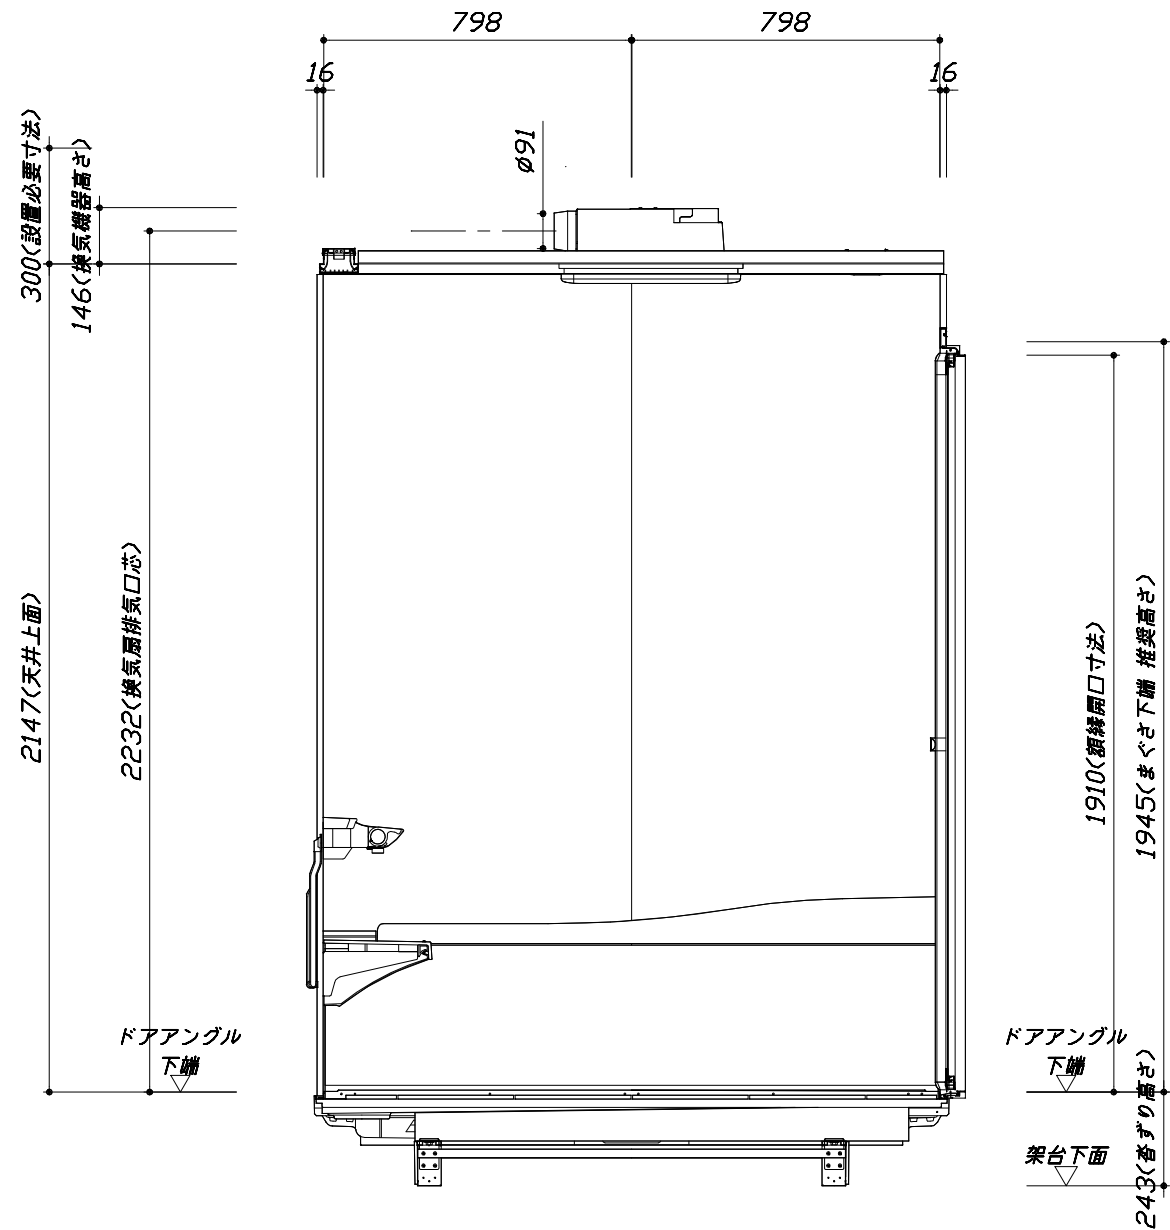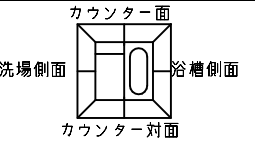

■土間コン仕上げ寸法
 ドアアングル下端より
 265mm下がり
 (クリア寸法含む)

< 浴槽側面図 >

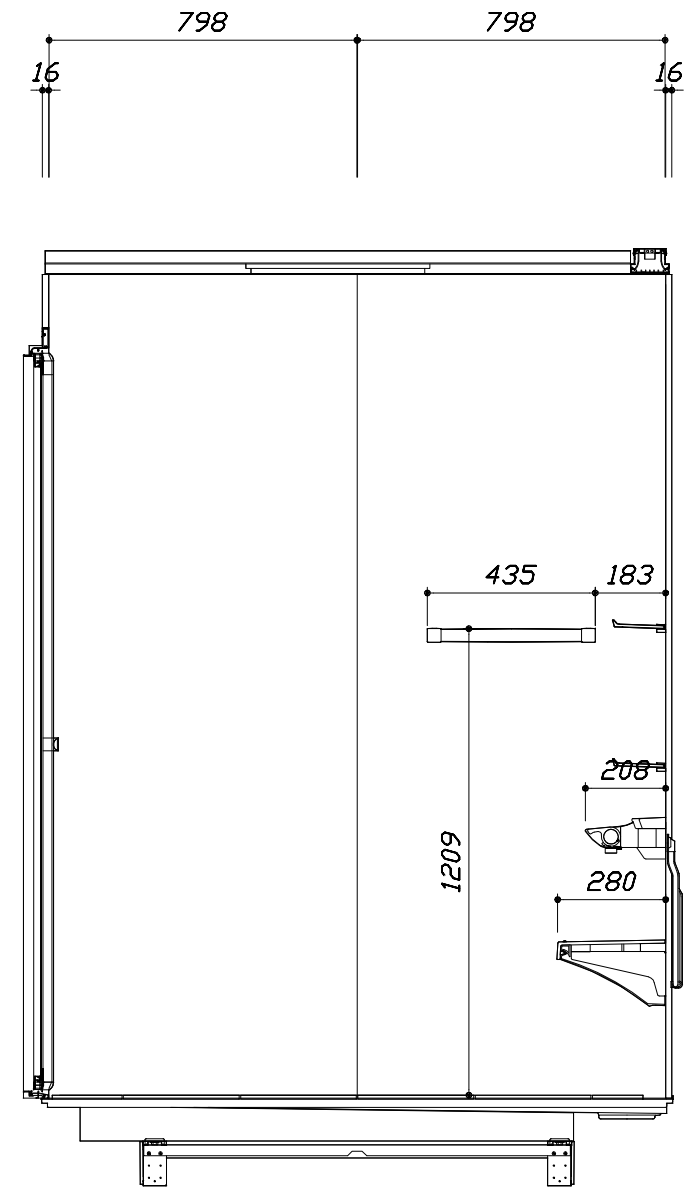

< 洗場側面図 >

Takara standard
 タカラスタンダード株式会社

現場名称： 大阪一枚方SR SB1様邸
 現場番号： A8838796
 枚方ショールーム

PREDECIA プレデンスシア
 プラン番号： 1840E-2003-0361T
 担当営業： 2019/12/11

施工図3 縮尺： 1:20
 作成日： 2020年3月30日
 担当アドバイザー： UD-1-16(WP)

縮尺：A3サイズ等倍

本体仕様表

浴室サイズ	1616サイズ(室内容量5.5立方メートル)
ドア勝手	AL勝手
架台	一体架台(戸建用)：亜鉛メッキ鋼板
洗場パン	キープクリーンフロア：ステンレス/300角磁器タイル貼 保温材内蔵
浴槽材質	鋳物ホーロー 裏面保温材・高断熱仕様(発泡ウレタン)
浴槽形状	くつろぎラウンジ浴槽(ベンチ付) グリップ付(270リットル) 追い焚き穴：あり
浴槽パン	ガラス強化繊維樹脂(FRP)
浴槽エプロン	ステンレス(カラーコーティング) 裏面保温材(発泡ポリエチレン)
カウンター	スクエアカウンター：アクリル人造大理石 カウンター下カバー：ABS樹脂
浴室パネル	パネル高さKタイプ：鋼板硬質ホーロー 裏面保温材 タオル掛け穴：なし
天井	高光沢フラット天井：高光沢サトウイッパル(内部発泡樹脂) 換気機器開口：あり 天井照明開口：あり
ドア	キープクリーンドア：19高さ折戸(アルミ框/樹脂ガラス)
窓1	—
窓2	—
窓枠1	—
窓枠2	—
排水トラップ	洗い場：ABS樹脂、浴槽：ASA樹脂 封水50mm
雑排水配管	硬質塩ビパイプ VU50
製品重量	410kg

アクセサリ仕様表


ミラー	ワイドクリアミラー(収納棚対応) くもり止め加工
収納棚	クリアタイプ：アクリル樹脂製(2段)
タオル掛け	クリアタイプ：アクリル樹脂製
洗場側水栓	サーモシャワー付(メタルホース仕様・KF9152LE/RE)
浴槽側水栓	—
兼用水栓	—
スライドバー	シャワーフックスライドバー(手すりタイプ) シルバー
照明	ストレートライン照明(LED 22.2W調光機能なし電球色)
換気機器	電気式浴室暖房乾燥機(200V・最大消費電力2230W)(ダクト外径φ98)(常時換気対応品)
フロタ	保温風呂フタ(PP、発泡PS/発泡ウレタン：2枚)
給水給湯管	銅管(10A)
循環金具	循環金具セットPLLX：ホース先端部G1/2袋ナット仕様
ハンドバー①	—
ハンドバー②	—
ハンドバー③	—
ハンドバー④	—
ハンドバー⑤	—
ハンドバー⑥	—
ハンドバー⑦	—

本体カラー

浴槽	WP：プレシヤスホワイト
カウンター	K：ラスターブラック
パネル(カウンター面)	BI：ブリックダーク
パネル(周辺・3面)	W：ホワイト
水栓上部カウンター	CG：チャコールグレー
浴槽エプロン	K：ブラック
洗場	PG：グラングレー
ドア	W：ホワイト
収納棚	クリアタイプ
タオル掛け	クリアタイプ
ランドリーセット	ホワイト


■ 排水配管工事注意事項

- 雑排水配管は戸建架台の場合はVU50以上、低床架台の場合はVP50の配管を使用してください。
- 2重トラップにしないでください。
- 配管途中で配管径を狭めないでください。
- 排水勾配は1/100～1/50設けてください。
- 排水管（横引き管・エルボ）は打設する土間コンクリートの上に露出しない高さにて配管してください。
- 立ち上げた排水管まわりの土間コンクリートはマス状にしてください。

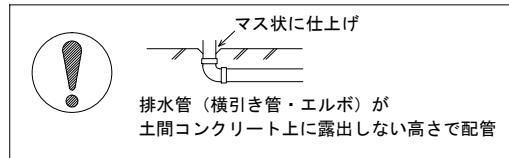


■ 給水給湯管工事注意事項


- 給水給湯管の立上げは排水管と重ならないようにしてください。
- 給水給湯管は基礎に沿わせて配管してください。
- 給水給湯管の止水プラグ（テストプラグ）の径を27mm以下にしてください。

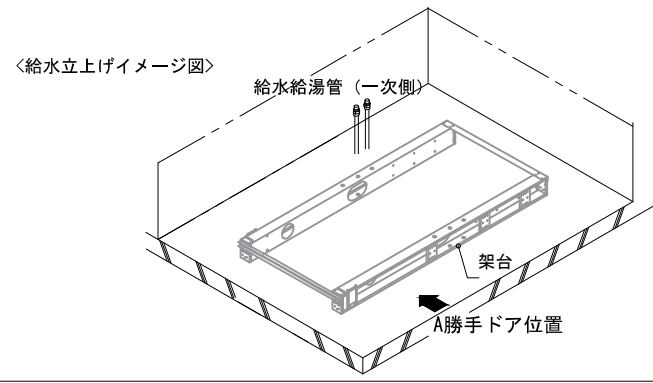

■ 土間コンクリート仕上げ寸法
ドアアングル下端より265mm下がりで打設してください。

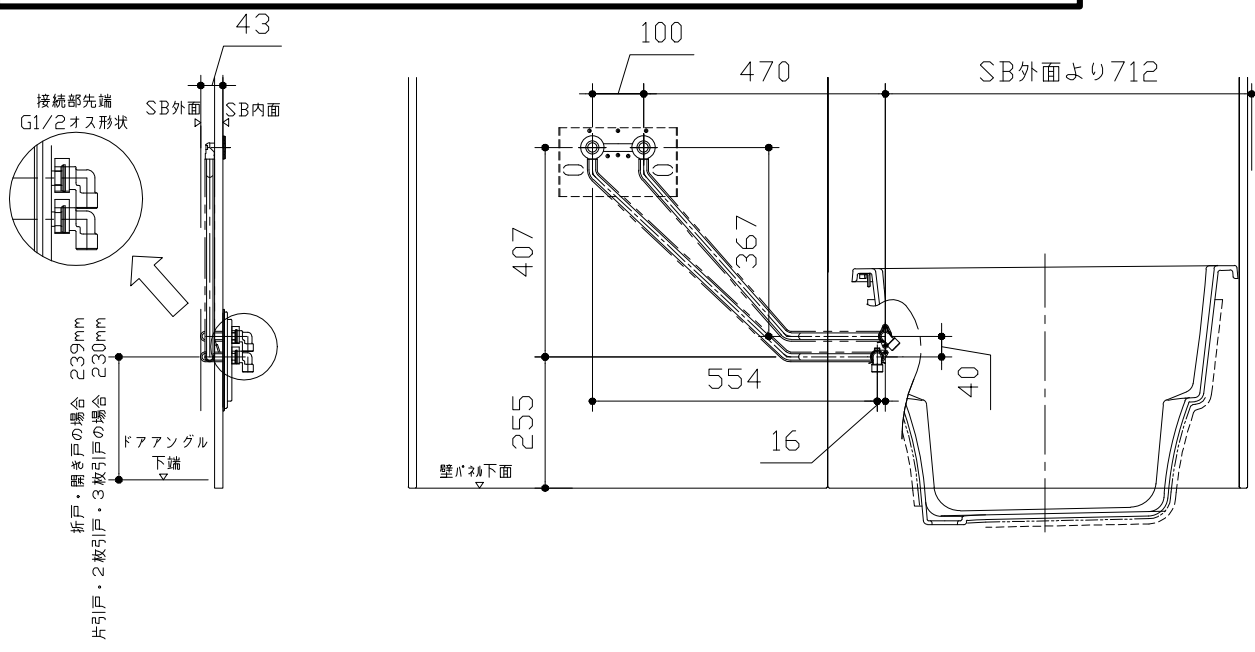


現場名称： 大阪一枚方SR SB1様邸
現場番号： A8838796
枚方ショールーム

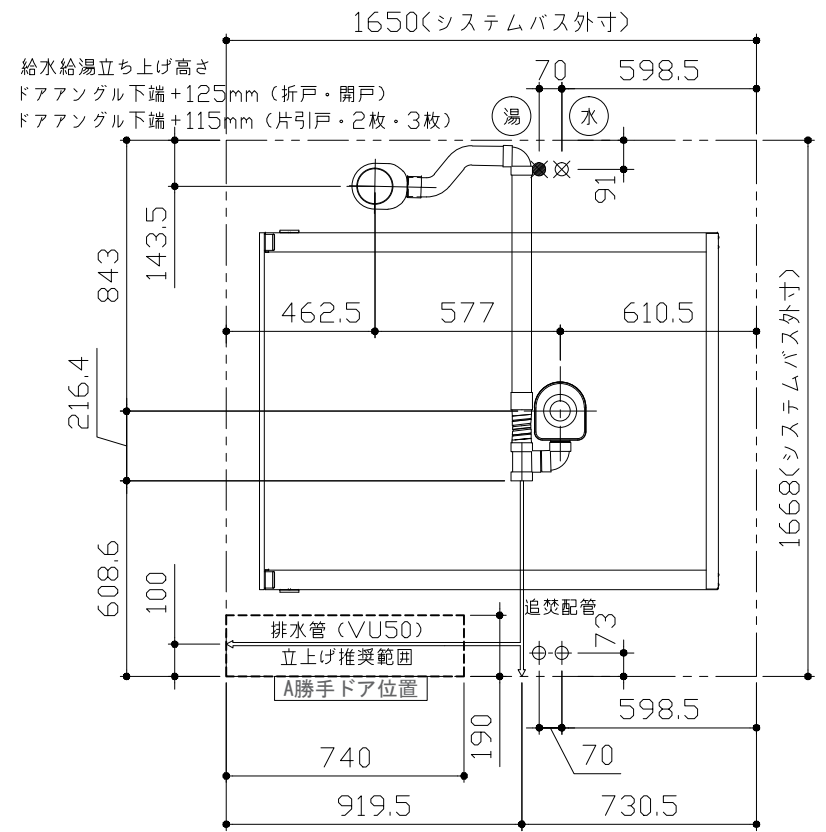

■ 設備記号

記号	記号の意味
⊗	給水位置
⊙	給湯位置

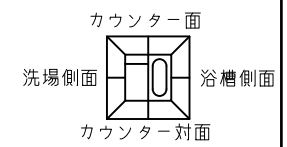

〈架台排水配管・給排水立上げ位置図〉

〈給水給湯管取合詳細図〉

PRENENCIA プレデンスシア
プラン番号： 1840E-2003-0361T
担当営業： 2019/12/11

排水配管図
作成日： 2020年3月30日
担当アドバイザー： UD-1-16(WP)





■必ずご確認ください

(1) 図面の見方

- ・SB外寸よりも内側に存在する空間を表示しています。
- ・マス表示：□=20mm角


(2) 留意事項

- ・水栓側面の下部には給水・給湯、追焚配管を立上げるので注意してください。
- ・水栓・浴室暖房乾燥機の仕様によりカウンター面の壁パネル裏に外寸より部材が突出する場合があります。
- ・ドア部はSB外寸より突出します。
詳しくはドア取合詳細図をご確認ください。

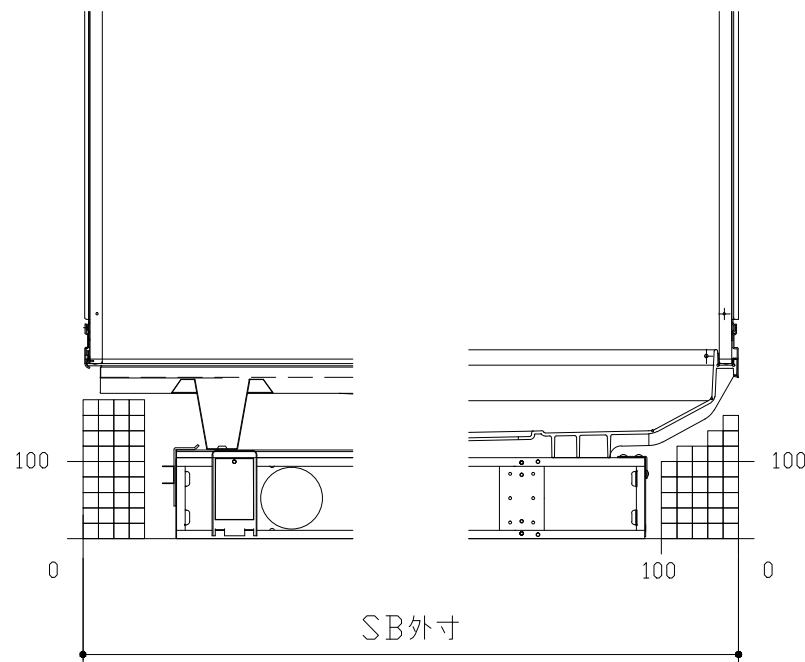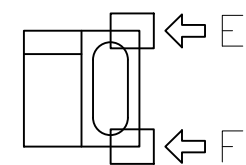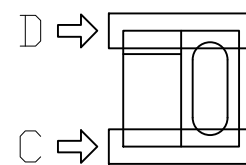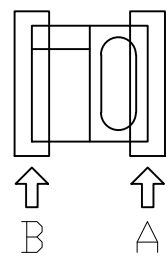


B矢視

A矢視

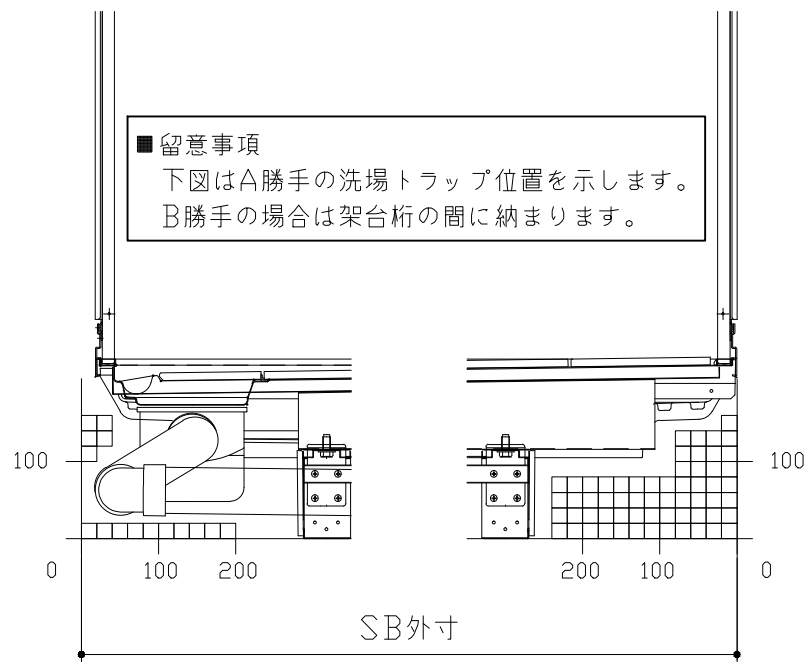

D矢視


C矢視

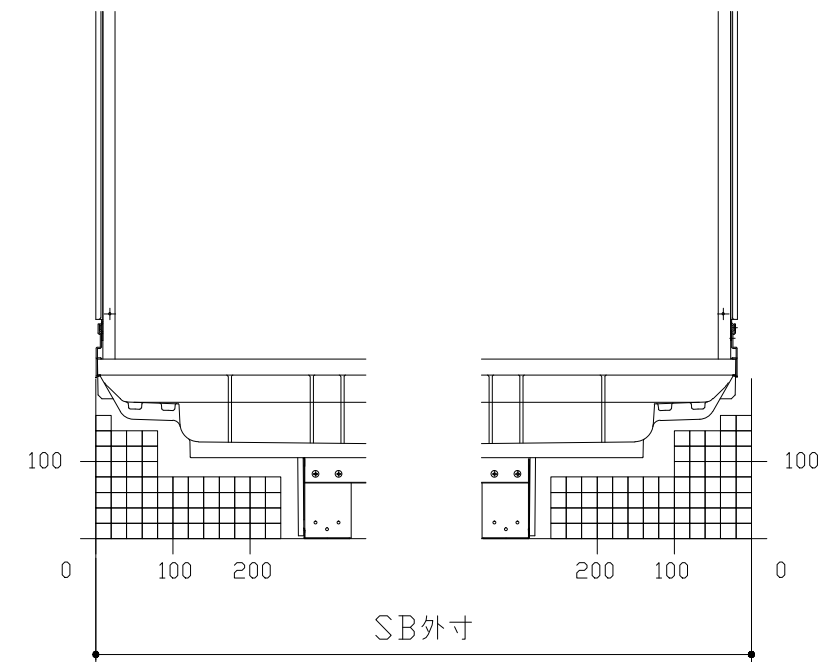

F矢視

E矢視



キープクリーンドア：折戸ホワイト（AWTオレド[®]8）

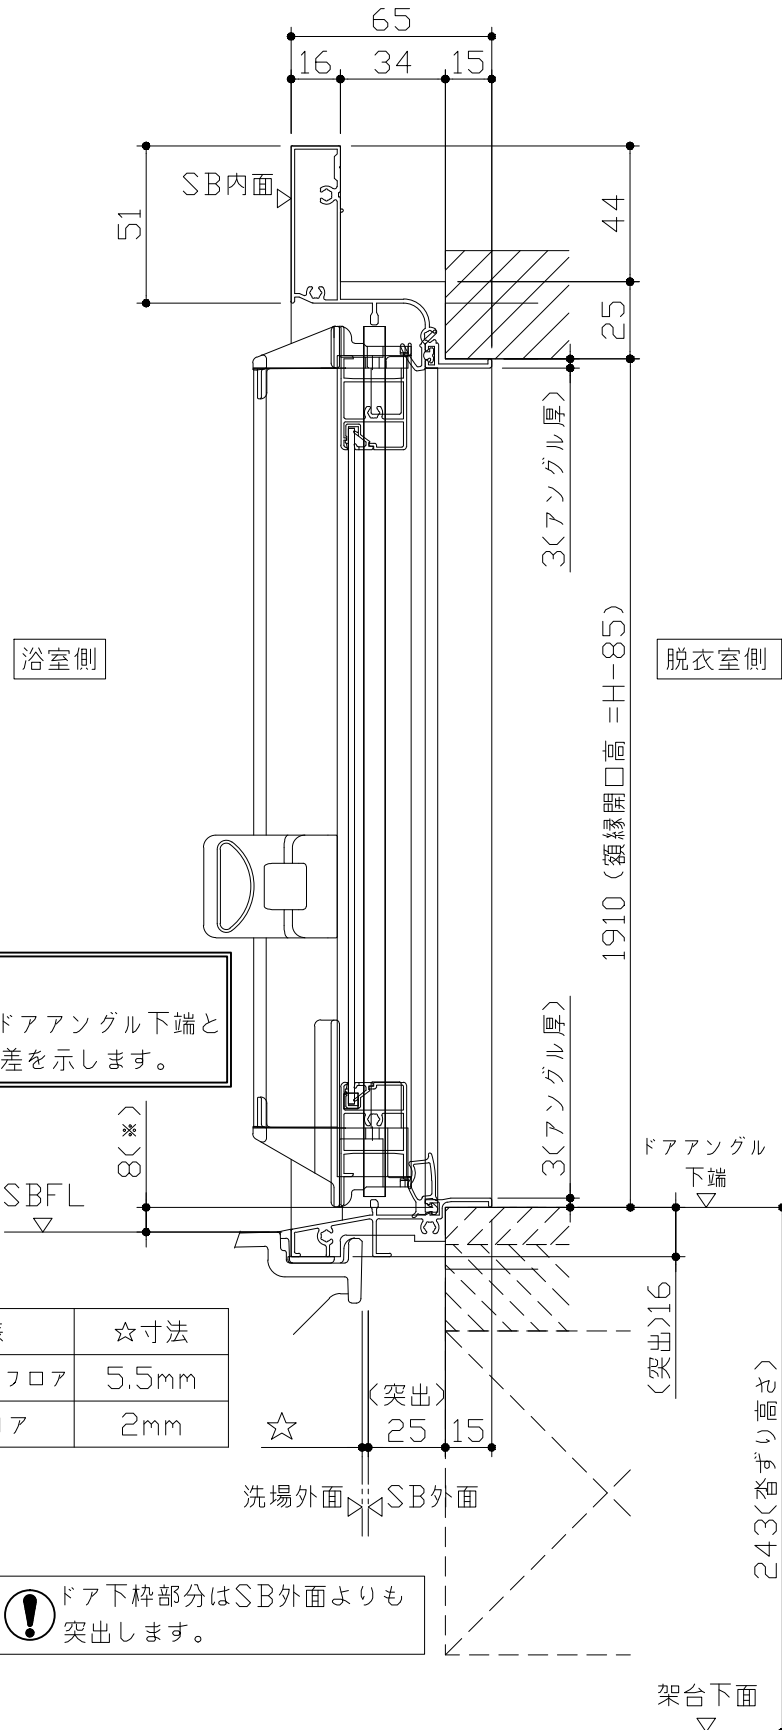

■ 留意事項
 ※ 印寸法はドアアングル下端とSBFLの段差を示します。

ドア仕様	☆寸法
キープクリーンフロア	5.5mm
FRPフロア	2mm

⚠ ドア下枠部分はSB外面よりも突出します。

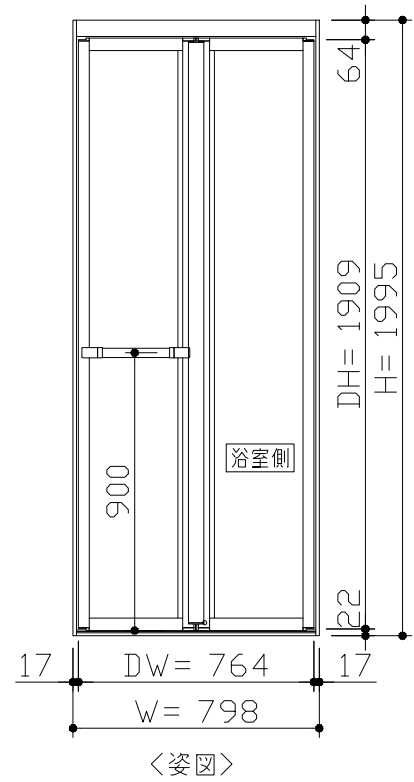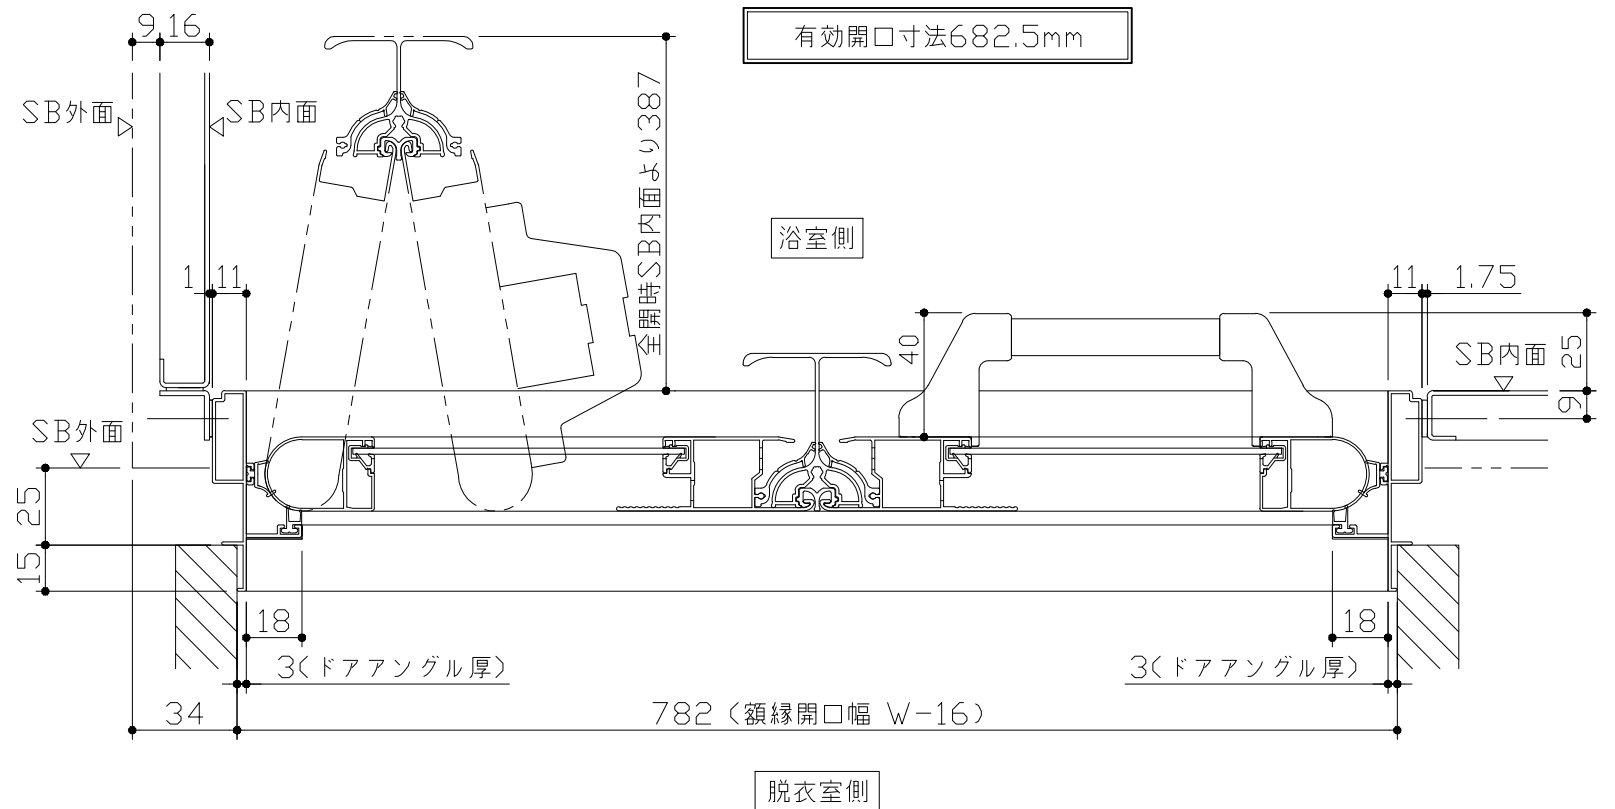


■ ドア横の管柱、間柱について

- ・ ドアが管柱、間柱にあたらぬよう十分に考慮してください。
- ・ 躯体～ドアの寸法は浴室サイズやドア位置変更の有無、躯体状況によって異なる場合があります。

<参考寸法図>

Reference dimension diagram showing:

- Door width: 782 (額縁開口)
- Frame thickness: 105 (柱厚)
- Door frame thickness: 848.5 (ドア額縁厚)
- Door height: 66.5
- Labels: 管柱、間柱

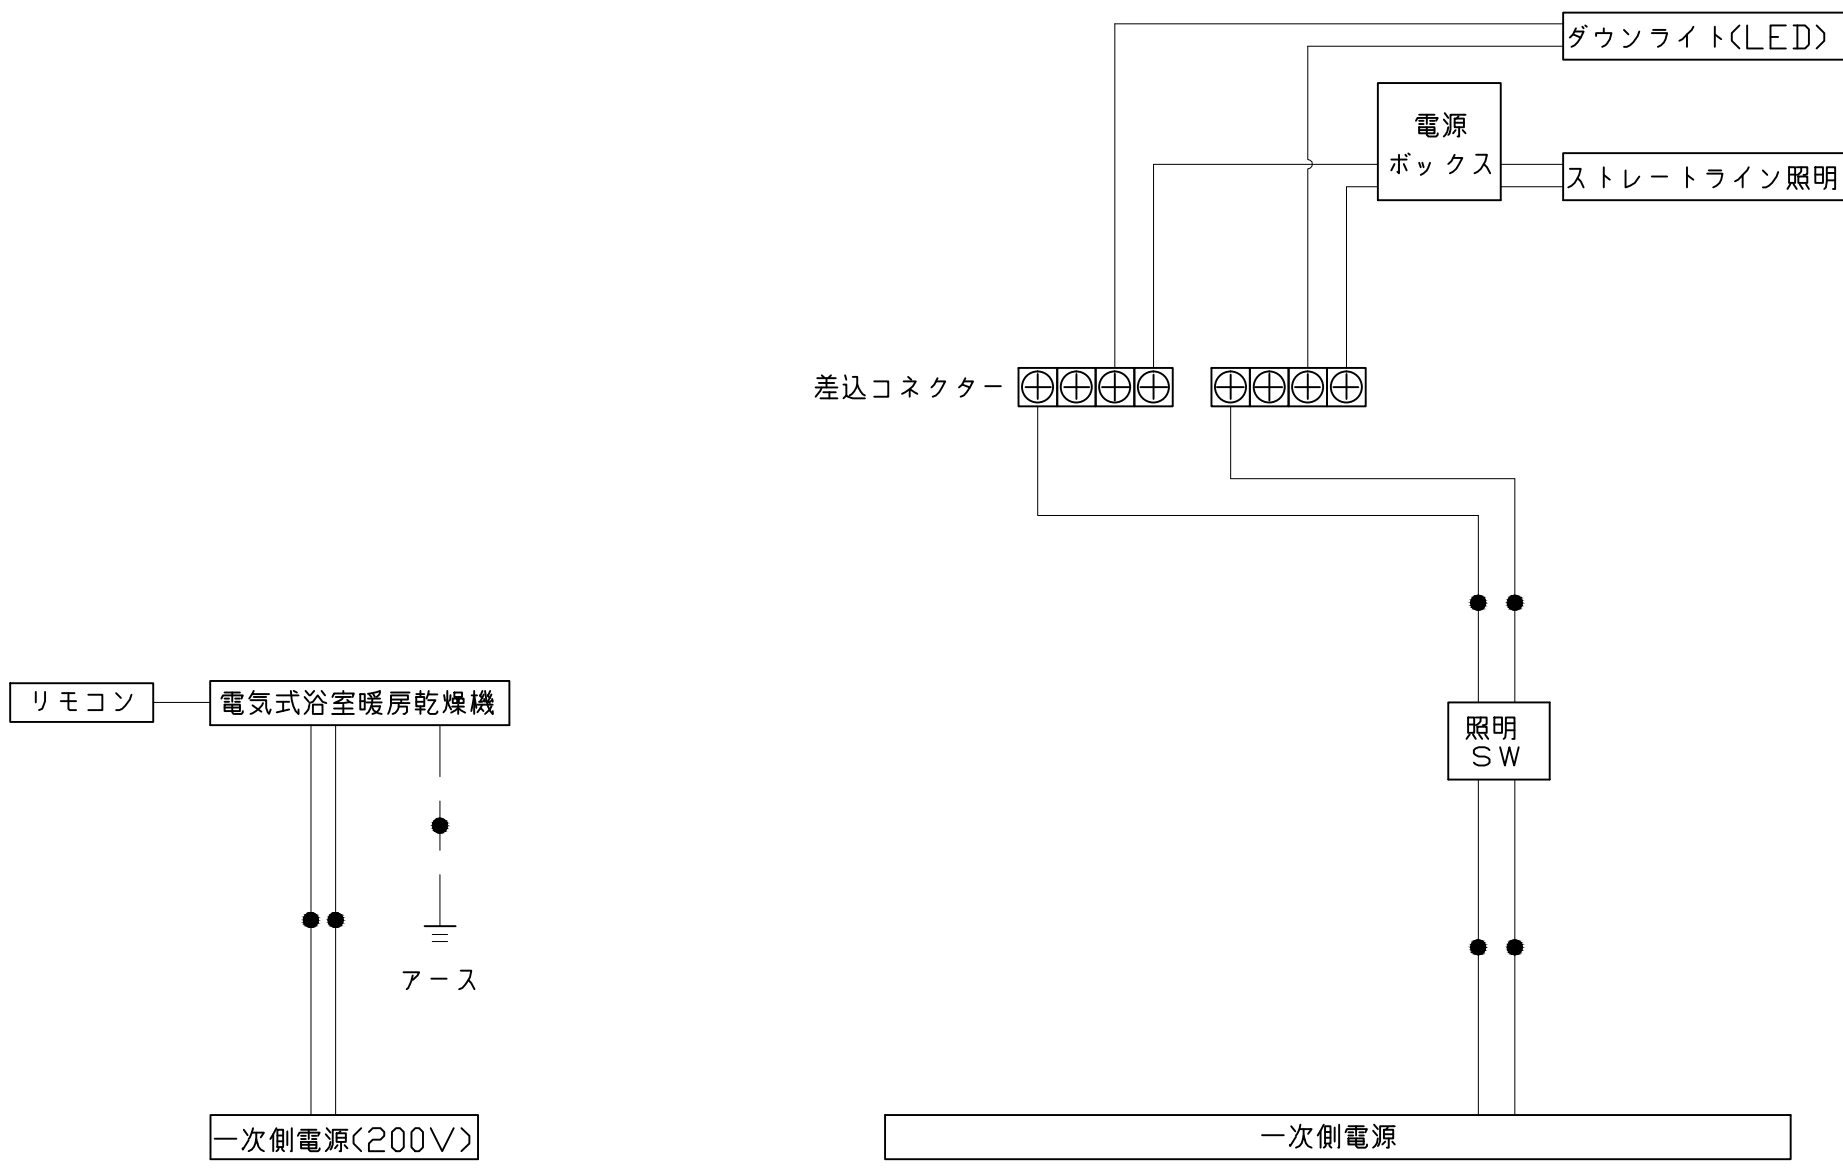


*浴室暖房機の一次電源には専用のブレーカーを設けてください。

一次側電源から差し込みコネクタ及び電源ボックスまでの工事(●部)については、電気設備に関する技術基準及び内線規定に基づき、指定工事業者(電気工事士)による施工が必要です。

浴槽	洗い場用水栓	照明
<p>浴槽の寸法図。トップビュー、側面ビュー、および詳細ビューを示しています。トップビューの寸法は1460mm x 750mm、底面寸法は1370mm x 828mmです。側面ビューの寸法は115mm x 502mmです。詳細ビューの寸法は438mm x 480mmです。また、シャワーノズルの吐出と吸水口の位置も示されています。</p>	<p>洗い場用水栓の寸法図。側面ビューの寸法は530mm x 108mm、前面ビューの寸法は209mm x 142mmです。また、P1/2の接続とM22x2のネジも示されています。</p>	<p>照明の寸法図。ストレートライン照明の寸法は1618mm x 100mm、LED 17.2Wです。ダウンライトの寸法は180mm x 85mm、LED 5W (1灯あたり)です。</p>
換気機器	シャワーフックスライドバー	ミラー
<p>換気機器の寸法図。リモコンコード長さは5m、外形は縦120mm x 横116mmです。トップビューの寸法は280mm (本体寸法) x 346mm (グリル)です。側面ビューの寸法は395mm (本体寸法) x 466mm (グリル)です。また、天井厚み25mmとシステムバス天井の接続も示されています。</p>	<p>シャワーフックスライドバーの寸法図。側面ビューの寸法は1220mm x 80mm、前面ビューの寸法は115mm x 72mmです。また、ネジ取付ピッチ1160mmも示されています。材質はパイプ部：ステンレス、台座部：ABS、POM等、フック部：ABS等です。</p>	<p>ミラーの寸法図。鏡本体の寸法は1358mm x 400mm、鏡の厚みは11mmです。取付穴のピッチは9.5mm、取付穴の径は25.5mmです。材質はSUS304 t0.8、鏡は表面防曇コートあり (ワイドクリアミラー) / 表面防曇コートなし (ワイドミラー) です。</p>


収納棚

本体：PMMA

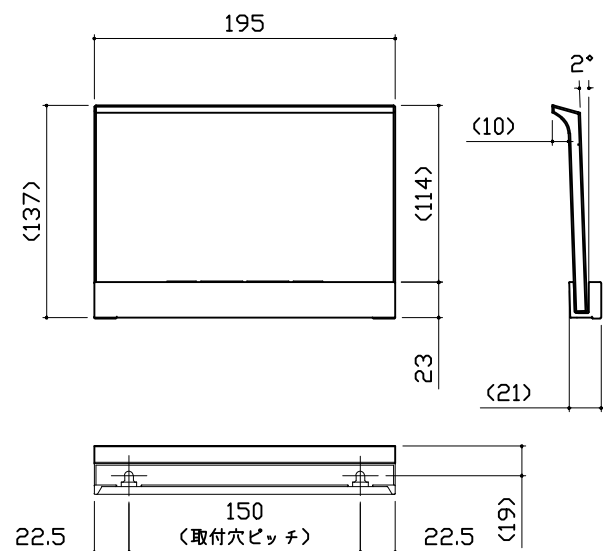


タオル掛け


本体：PMMA
ブラケット：ABS (クロムメッキ仕上げ)

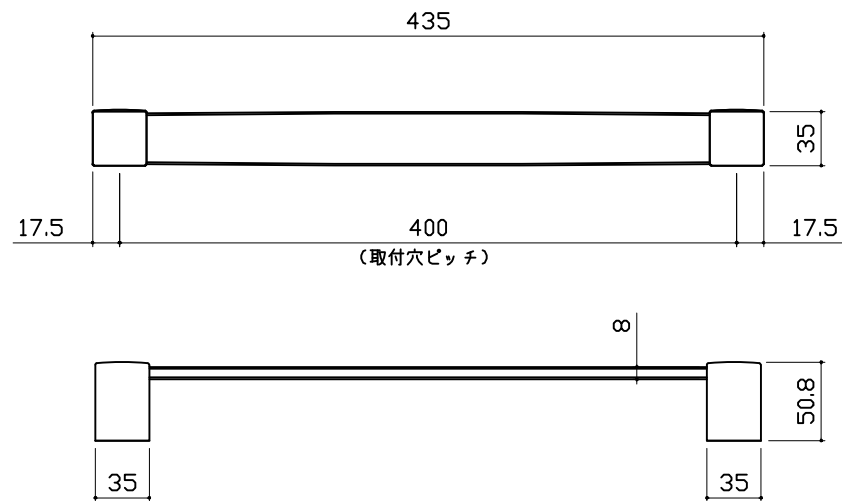


循環金具・フロアダプタ関連

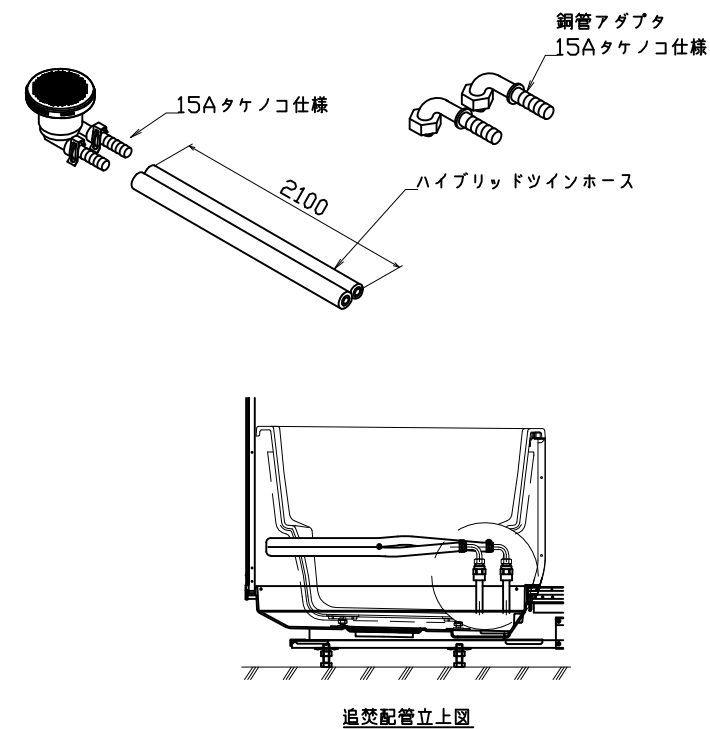

風呂蓋 707MDH-16XST

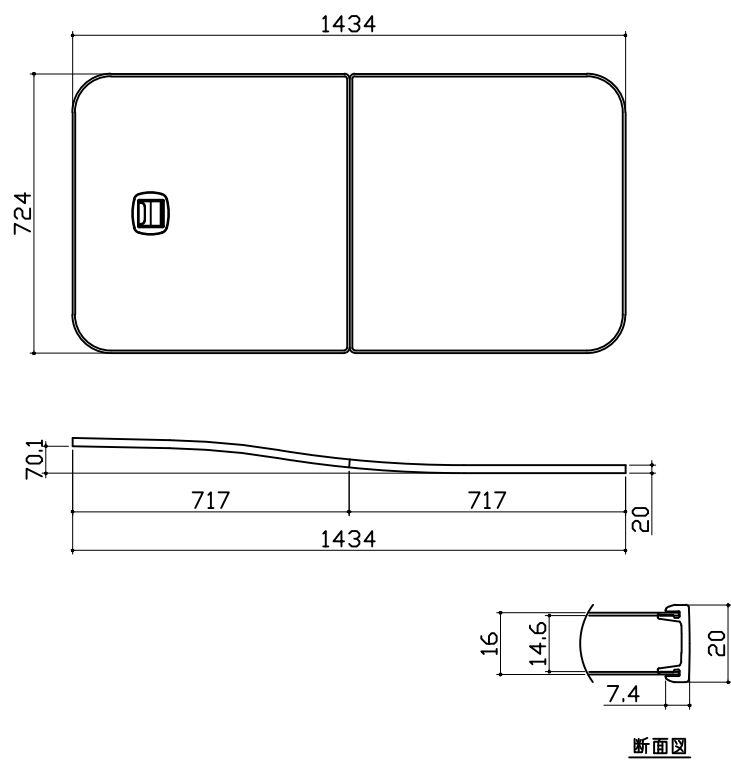

洗い場側排水トラップ

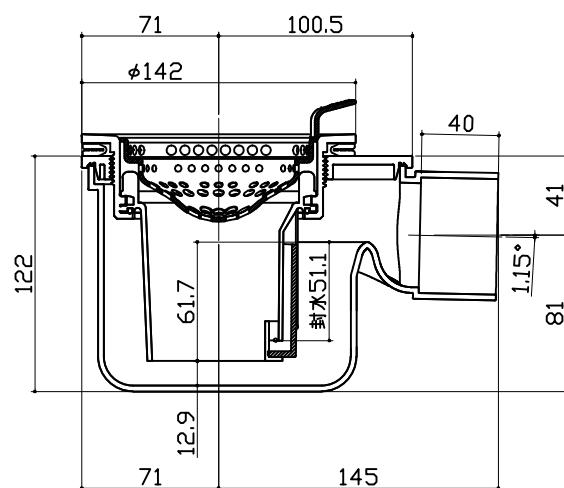

浴槽側排水トラップ

