

システムバス 御見積書

ページ 1/3

御名前 大阪-枚方SR SB5 様

業者 様

商品名 MINA ミーナ

商品
御見積金額 \492,600 (税込 \532,008)

()内の価格は税込価格<税率8%>を表示しています。

〔参考〕別途 商品組付費 \82,000 (税込 \88,560)

- ※ 商品御見積金額には商品組付費は含まれておりません。
- ※ 商品組付費は現場の状況により変動する事があります。
又、給水・給湯・ガス・ダクト・電気等の接続工事は含まれておりません。

作成日 2019年6月11日
プラン番号 1840E-1906-0117T
現場番号 C0577155

タカスタンダード株式会社
◆枚方ショールーム
大阪府枚方市招提元町4-20-1

TEL 072-866-1105 / FAX 072-866-1106

◆大阪支社
TEL 06-6746-6811 / FAX 06-6746-6805

担当営業	担当アドバイザー	プラン作成者
2017/9/**	UZMP-1-16(W)SD	

◆ 備考

***** ￥492,600- *****

◆ 御見積仕様

《システムバス》	
ユニットサイズ	1616 (AR勝手)
洗い場仕様	ガラス繊維強化樹脂<FRP>
浴槽材質	FRP
カラー	ホワイト
形状	スクエア
カウンター材質	樹脂
カラー	チャコールグレー
エプロン材質	樹脂
カラー	ホワイト
浴室パネル材質	高品位ホーロー
カラー	ジオメトリブラック
ガス種	13A
周波数	60Hz

◆ 御確認事項

--	--

No.2019SB5 *

御名前 大阪-枚方SR SB5

様

現場番号	C0577155	プラン番号	1840E-1906-0117T	作成日	2019/6/11
------	----------	-------	------------------	-----	-----------

御見積明細 システムバス

NO	商品名	仕様	数量	単価	金額
1	ミーナ 1616サイズ		1	379,000	379,000
2	架台	戸建タイプ 一体架台	1		
3	ドア	キープクリーンドア:折戸<800mm幅> (ホワイト) (19サイズ)	1		
4	洗い場	FRP洗い場 (ホワイトグレー)	1		
5	浴槽	FRP	1		
6	エプロン	保温材なし	1		
7	浴槽形状	スクエア浴槽	1		
8	循環金具水受けトレセット	なし	1		
9	浴槽追い焚き穴	あり	1		
10	浴槽ハンドグリップ	なし	1		
11	浴槽パン	なし	1		
12	洗い場用水栓	サーモ水栓 (樹脂ホース) KF9032S	1		
13	洗い場用水栓	標準シャワーヘッド	1		
14	浴槽用水栓	浴槽側水栓なし	1		
15	カウンター	スリムカウンター	1	-1,500	-1,500
16	シャワーフック/スライドバー	シャワーフック	1		
17	浴室パネル	レギュラークラス (Kタイプ)	1		
18	浴室パネルタオル穴	タオル掛け穴なし	1		
19	天井	アーチドーム天井 (高光沢)	1	+20,000	+20,000
20	換気機器	浴室暖房乾燥機 (100V規格)	1	+41,000	+41,000
21	換気機器	ランドリーパイプホワイトタイプ (1本)	1		
22	換気機器開口	工場開口	1		
23	照明	照明W (LED) <電球色>	1		
24	ミラー	ショートミラー (フック固定)	1	+5,500	+5,500
25	風呂フタ	組み合わせ式風呂フタ	1	+11,000	+11,000
26	タオル掛け	タオル掛けなし	1		
27	ハンドバー	ステン I型600タイプ	1	+8,000	+8,000
28	収納棚	収納棚なし	1		
29	どこでもラック	シャワーフック (ホワイト)	1	+2,100	+2,100
30	どこでもラック	シャンプーフック (チャコールグレー)	1	+2,100	+2,100
31	どこでもラック	小物置きL (チャコールグレー)	1	+3,400	+3,400

御名前 大阪-枚方SR SB5

様

現場番号	C0577155	プラン番号	1840E-1906-0117T	作成日	2019/6/11
------	----------	-------	------------------	-----	-----------

御見積明細 システムバス

NO	商品名	仕様	数量	単価	金額
32	どこでもラック	小物置きM (チャコールグレー)	1	+1,900	+1,900
33	どこでもラック	小物置きS (チャコールグレー)	1	+1,800	+1,800
34	どこでもラック	小物置きS+フック (チャコールグレー)	1	+2,800	+2,800
35	風呂フタフック	あり(ホワイト)	1	+5,000	+5,000
36	循環金具セット	ELX	1	+10,500	+10,500
37	給水給湯管	洗い場1水栓	1		
38	トラップカバー	なし	1		
システムバス合計			38		\492,600

商品総合計	38	\492,600
-------	----	----------

※ 御見積明細の価格には消費税は含まれておりません。別途消費税が必要となります。

(参考) 別途 商品組付費


システムバス商品組付費

\82,000 (税込 \88,560)


※ 商品組付費は現場の状況により変動する事があります。 又、給水・給湯・ガス・ダクト・電気等の接続工事は含まれておりません。

() 内の価格は税込価格<税率8%>を表示しています。

パース

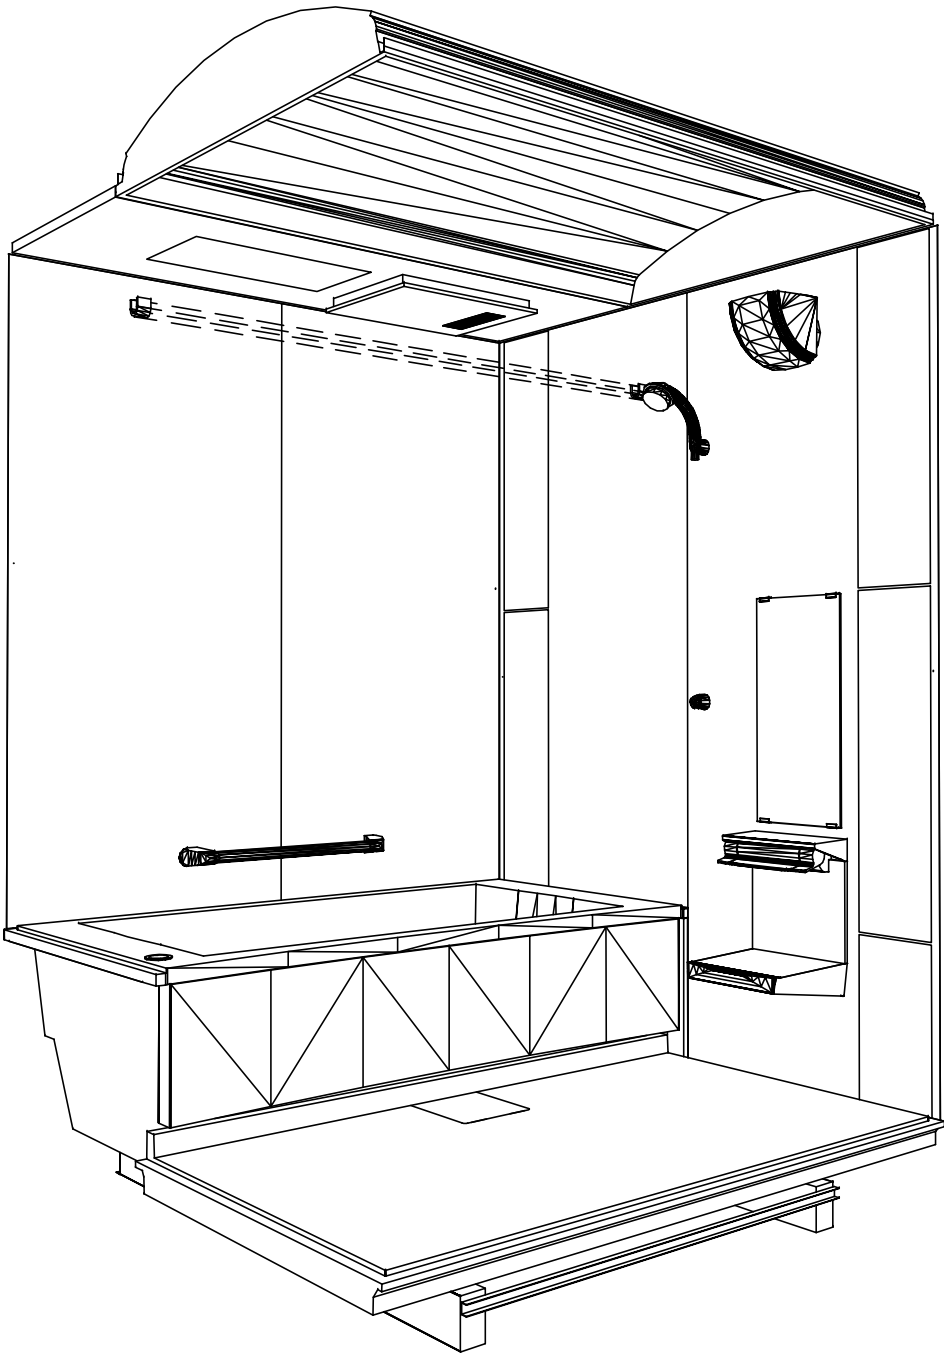

鳥瞰図

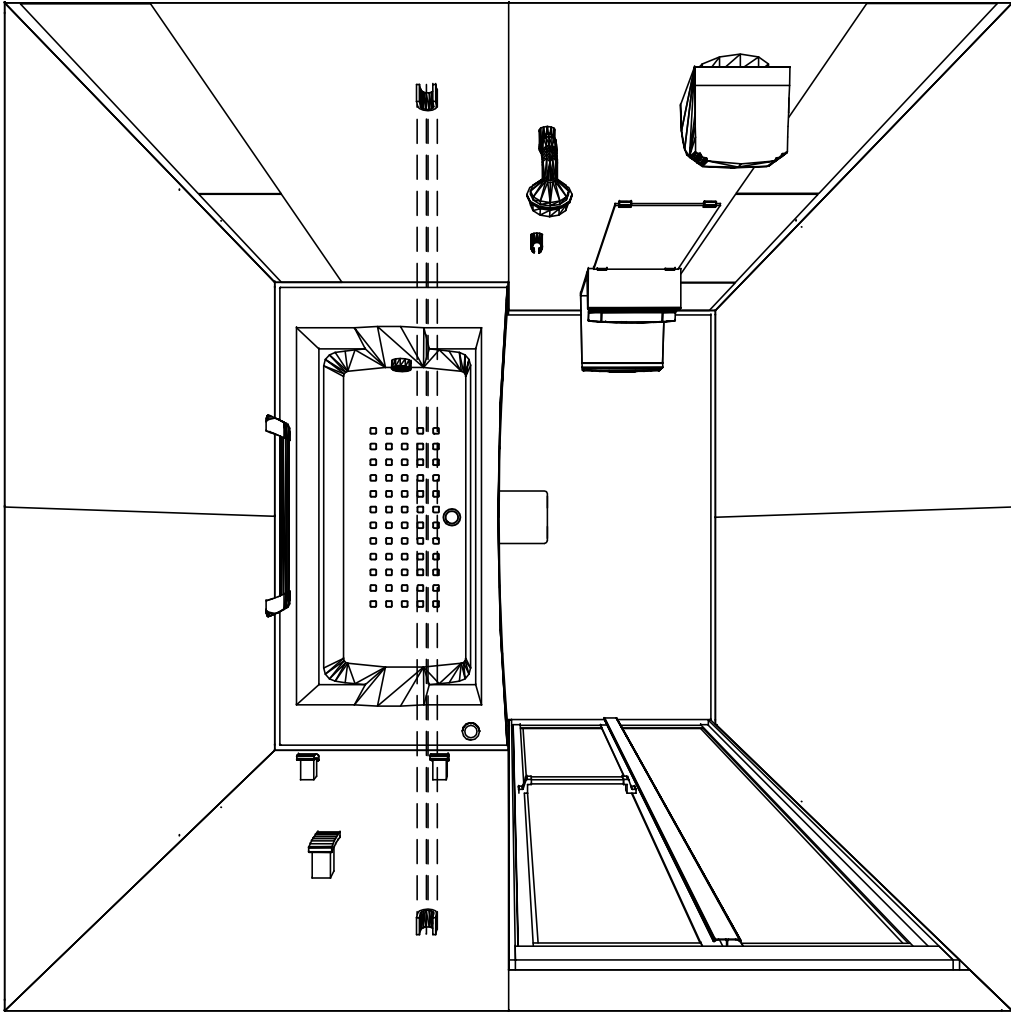

1616
ガラス繊維強化樹脂<FRP>浴槽
高光沢アーチドーム天井
電気式浴室暖房乾燥機、100Vタイプ(常時換気対応)

このレイアウトプランは参考図面ですので価格・仕様・設置・
納期等の詳細については注文依頼先、設置業者の方に必ず確認
して頂きますようお願い致します。

Takara standard タカラストンダード株式会社	現場名称： 大阪一枚方SR SB5様邸	M I N A ミーナ	姿図	
	現場番号： C0577155	プラン番号： 1840E-1906-0117T	作成日： 2019年6月11日	
	枚方ショールーム	担当営業 ： 2017/9/**	担当アドバイザー： UZMP-1-16(W)SD	

縮尺：A3サイズ等倍

カウンター面


浴槽側面

洗場側面


カウンター対面

■ 留意事項



※ 印寸法は給水給湯管の突出寸法18mmを含みます。

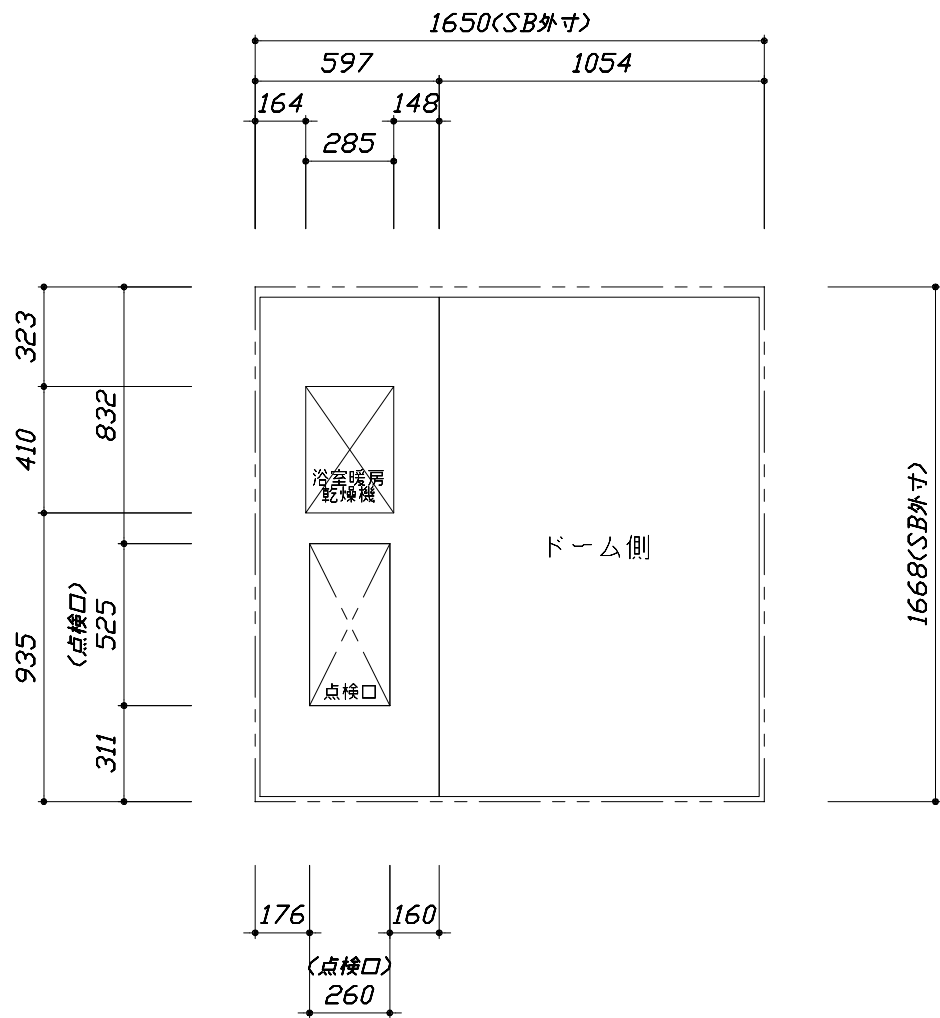

< 天井伏図 >

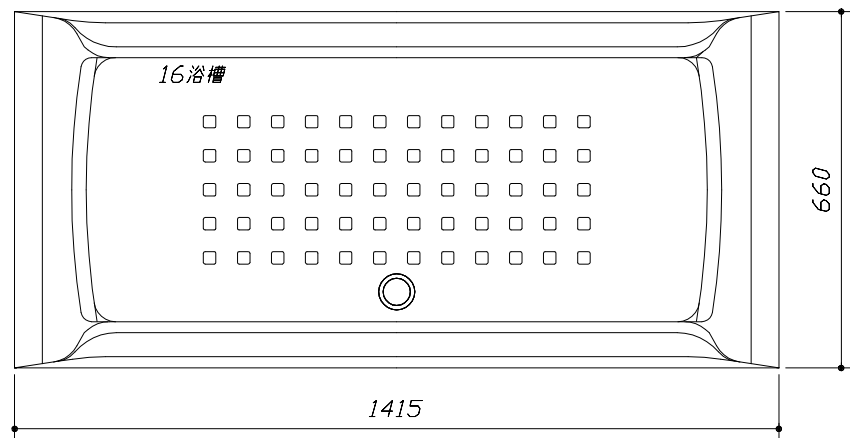



< 浴槽詳細図 >

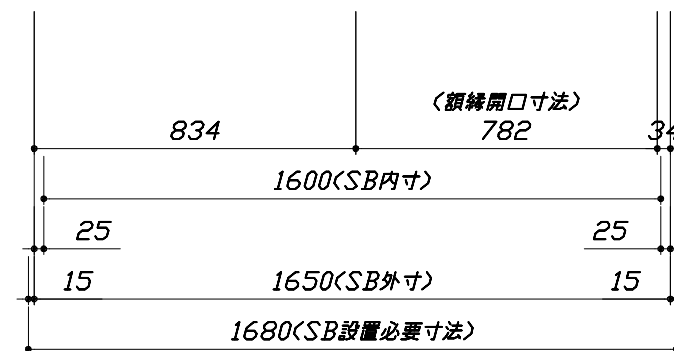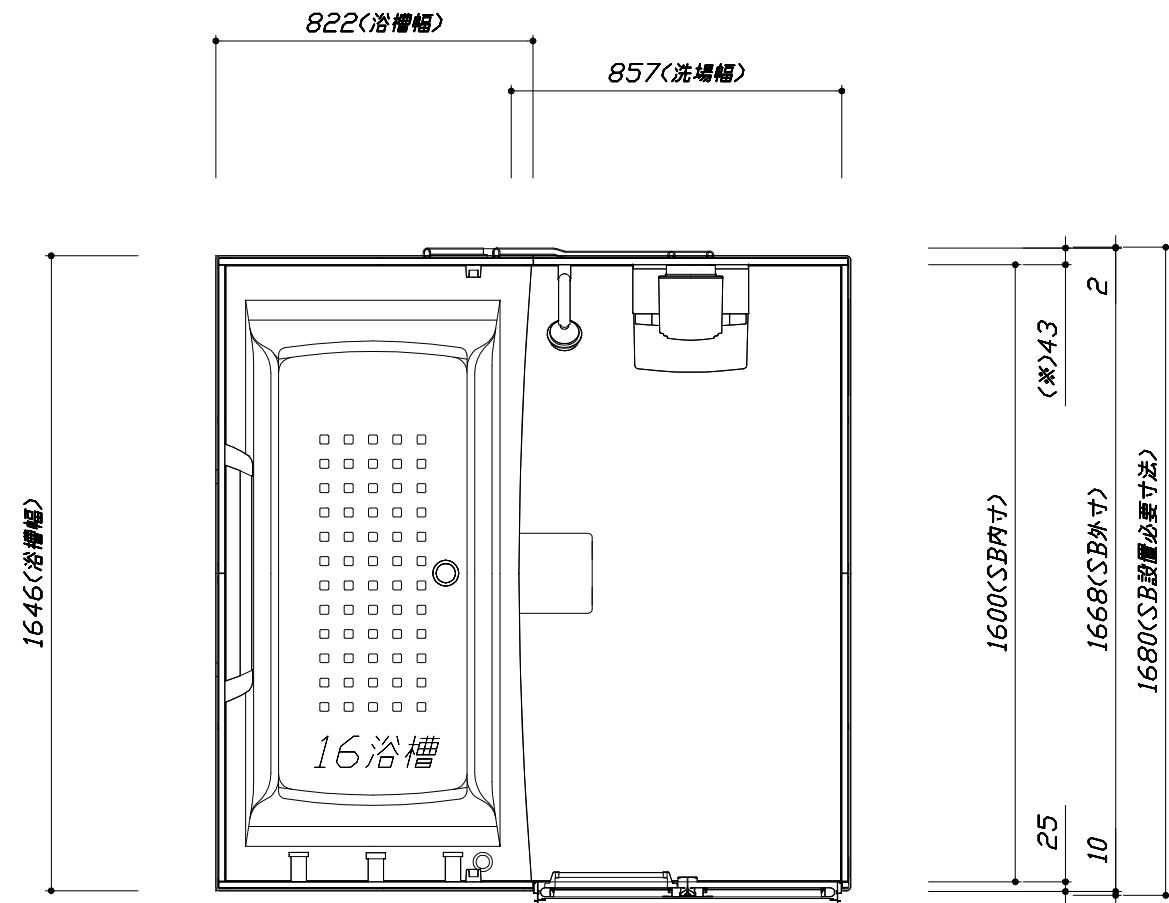

< 平面図 >


このレイアウトプランは参考図面ですので価格・仕様・設置・納期等の詳細については注文依頼先、設置業者の方に必ず確認して頂きますようお願い致します。

- ・土間は架台底面より多少のクリア寸法を考慮して仕上げてください。
- ・ドアアングル下端とSBFLの段差は8mmになります。
- ・ハンドバー設置位置は参考です。設置の際は位置を十分に打ち合わせ願います。
- ・天井の寸法はご確認お願いします。
- ・外寸は突出部を含みます。

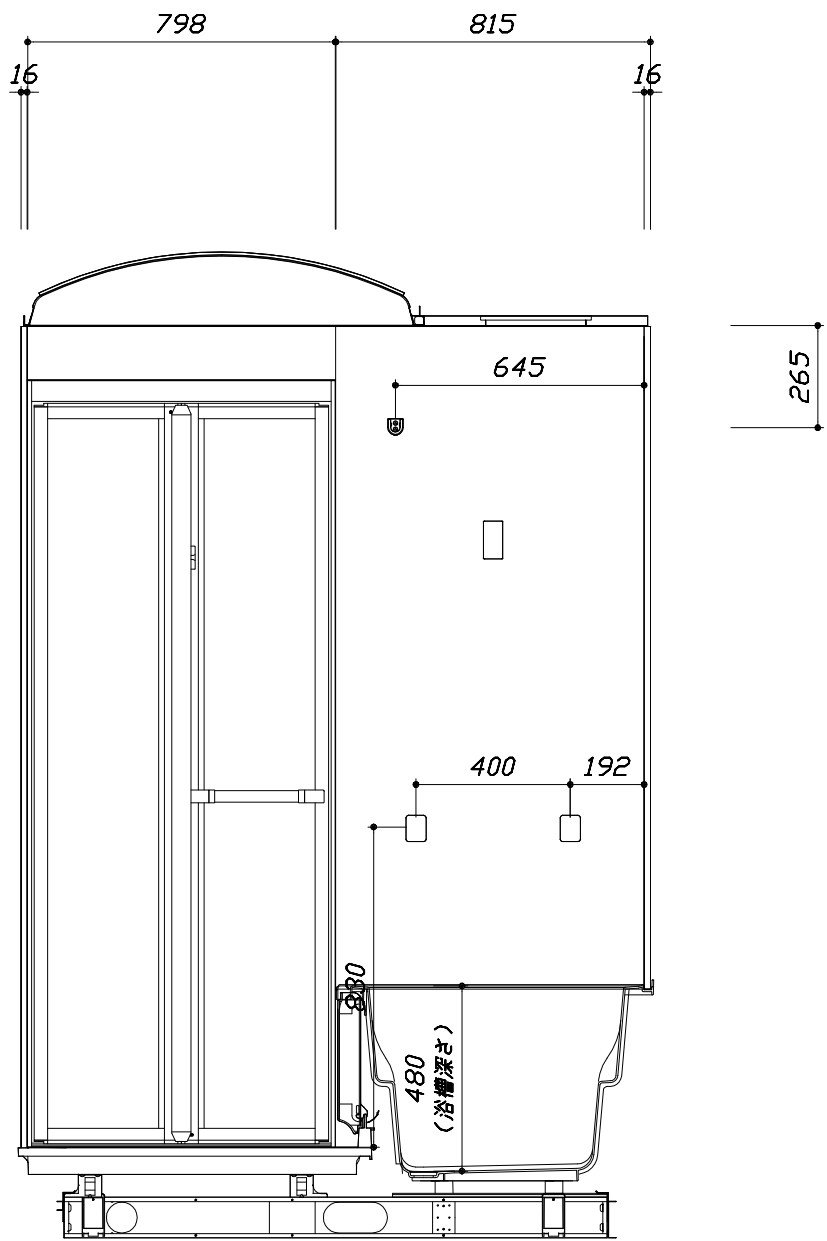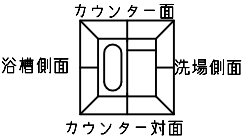

■土間コン仕上げ寸法
ドアアングル下端より
265mm下がり
(クリア寸法含む)



<カウンター対面図>

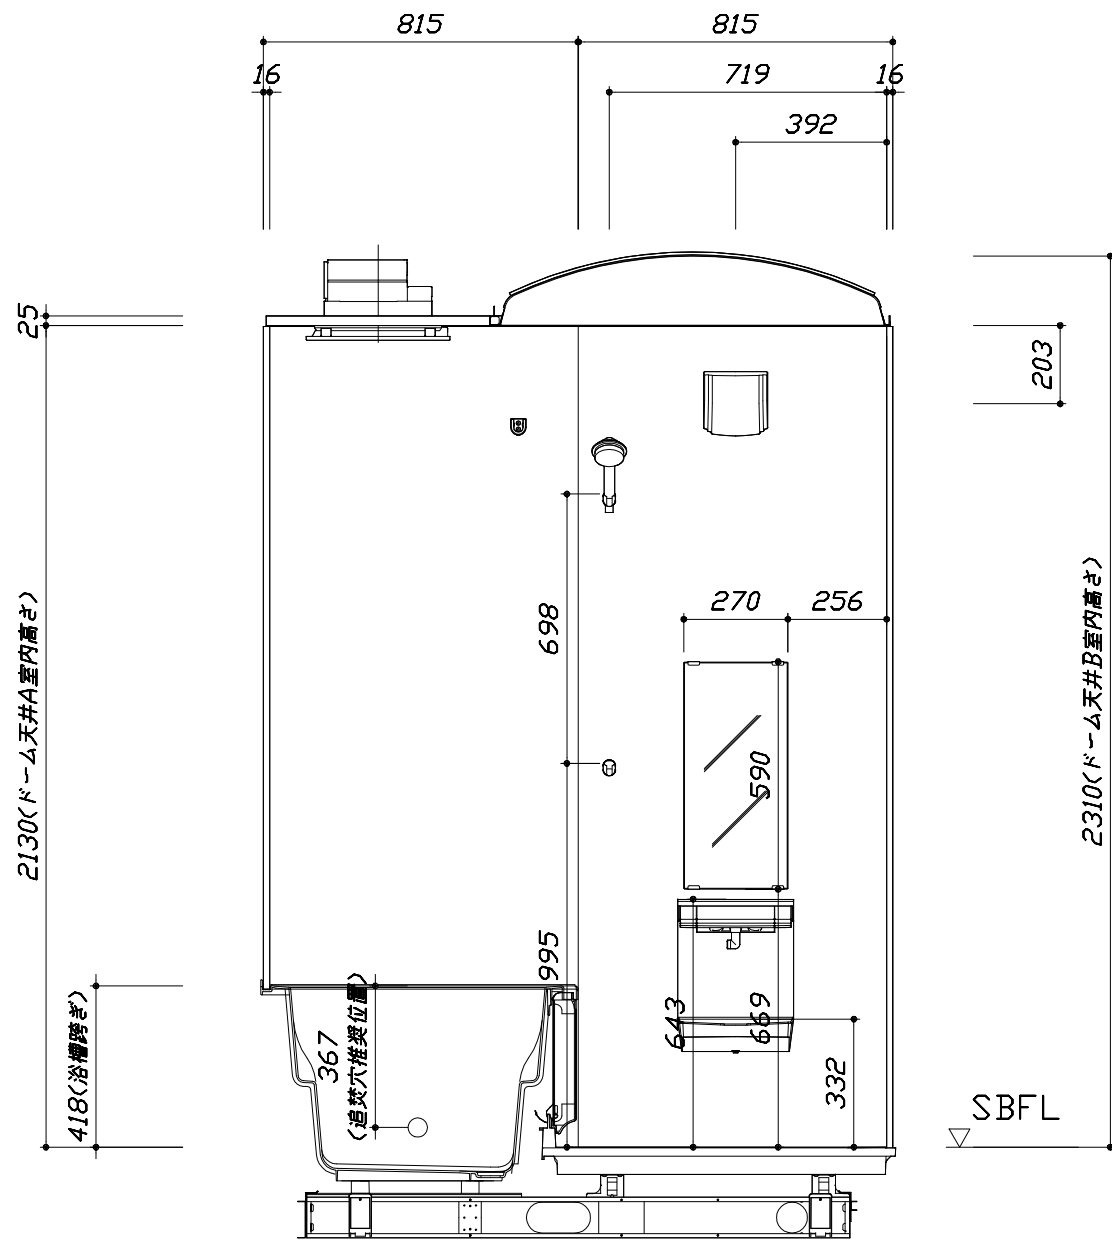


<カウンター面図>

このレイアウトプランは参考図面ですので価格・仕様・設置・納期等の詳細については注文依頼先、設置業者の方に必ず確認して頂きますようお願い致します。

- ・土間は架台底面より多少のクリア寸法を考慮して仕上げてください。
- ・ドアアングル下端とSBFLの段差は8mmになります。
- ・ハンドバー設置位置は参考です。設置の際は位置を十分に打ち合わせ願います。
- ・天井の寸法はご確認をお願いします。
- ・外寸は突出部を含みます。

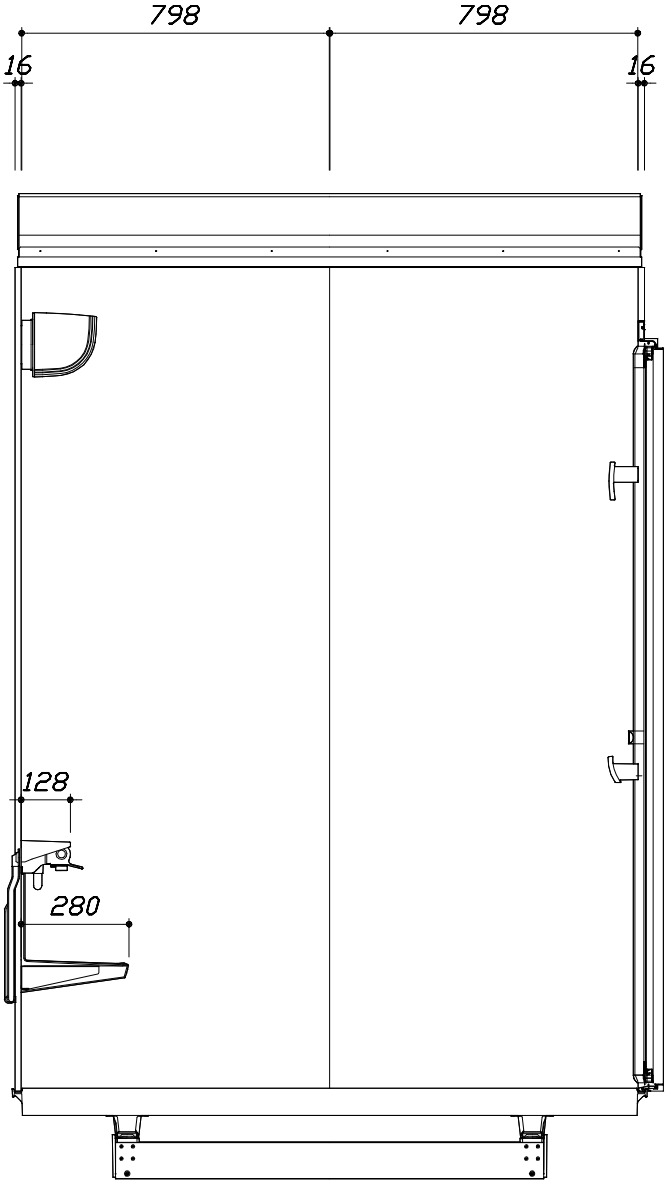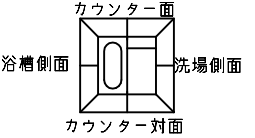

< 洗場側面図 >

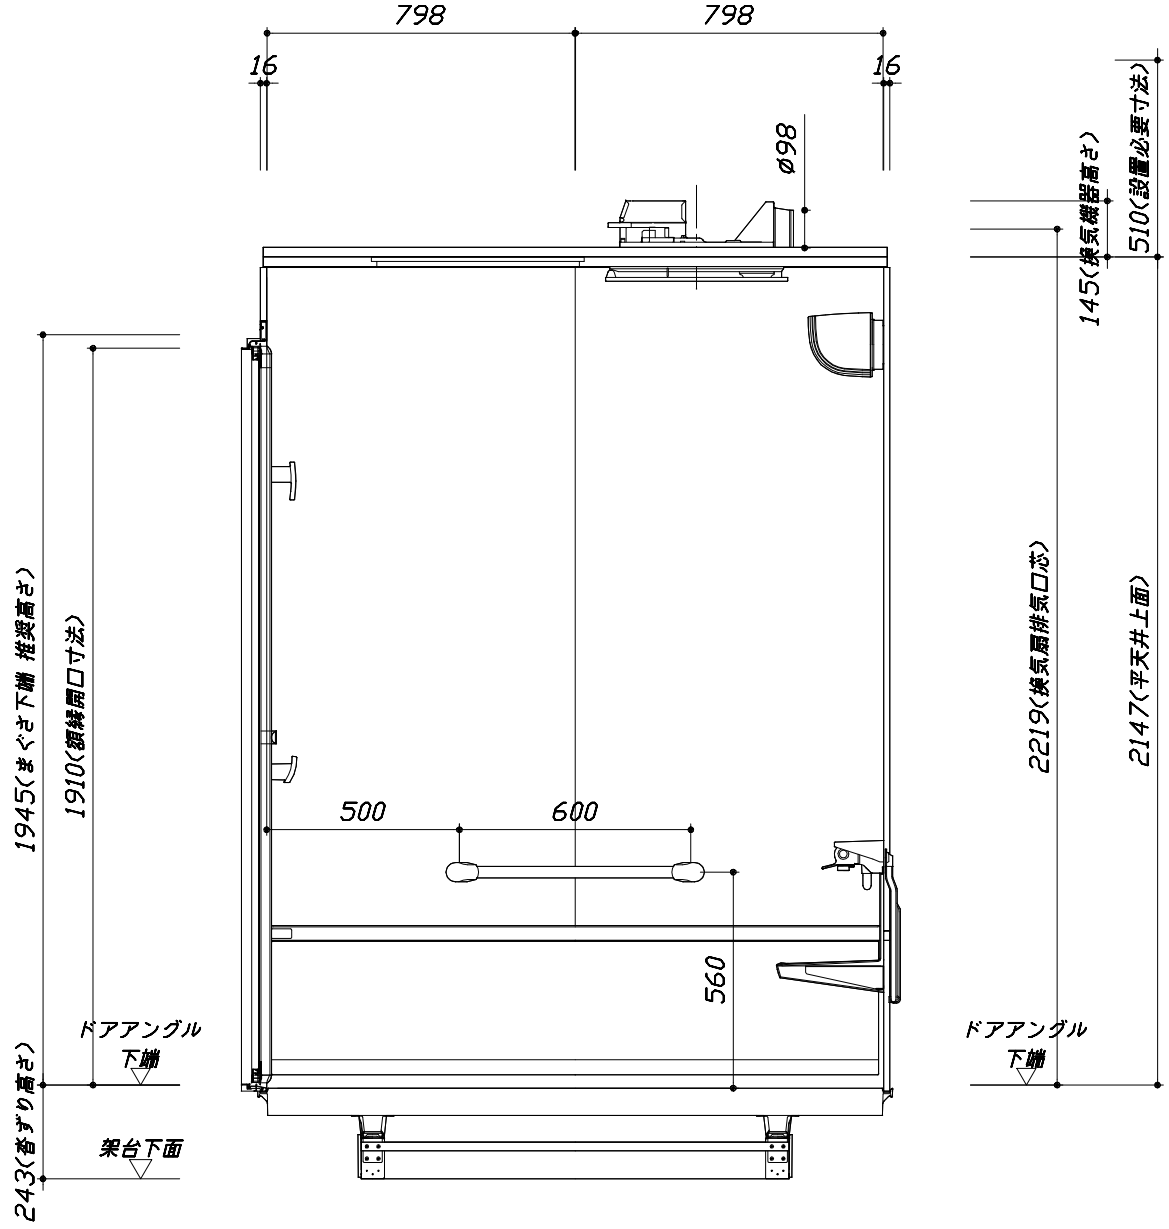

＜浴槽側面図＞

Takara standard

タカラスタンダード株式会社

現場名称： 大阪一枚方SR SB5様邸

現場番号： C0577155

枚方ショールーム

M I N A ≡ - ナ

プラン番号： 1840E-1906-0117T

担当営業 : 2017/9/**

施工図 3

縮尺: 1:20

作成日： 2019年6月11日

担当アドバイザー： UZMP-1-16(W)SD

縮尺：A3サイズ等倍



■必ずご確認ください

(1) 図面の見方

- ・SB外寸よりも内側に存在する空間を表示しています。
- ・マス表示：□=20mm角



(2) 留意事項

- ・カウンター面の下部には給水・給湯、追焚配管を立上げるので注意してください。
- ・水栓・浴室暖房乾燥機の仕様によりカウンター面の壁パネル裏に外寸より部材が突出する場合があります。
- ・ドア部はSB外寸より突出します。
詳しくはドア取合詳細図をご確認ください。

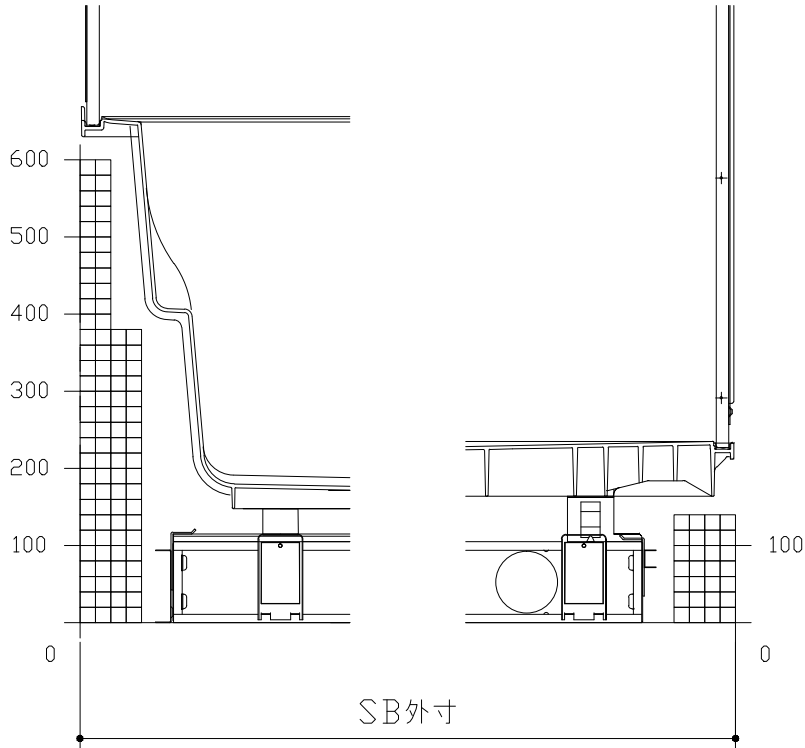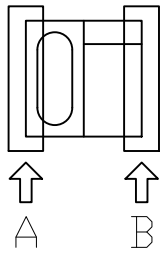



A矢視

B矢視

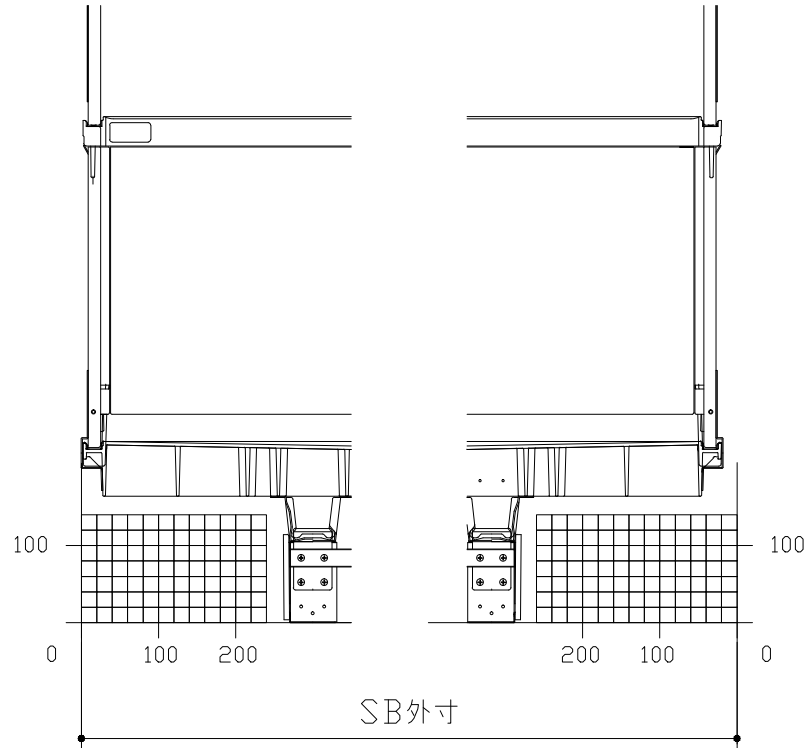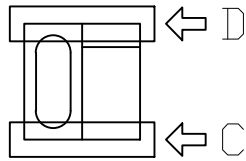

C矢視

D矢視

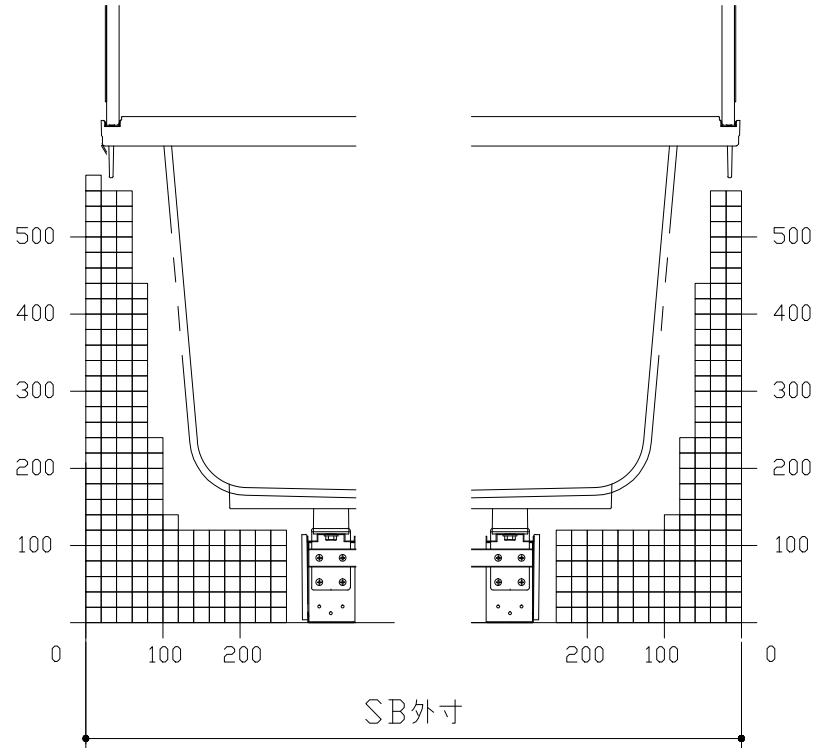
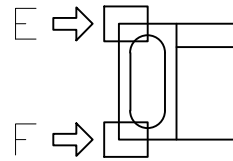


E矢視

F矢視


キープクリーンドア：折戸ホワイト（AWTオレド®8）

有効開口寸法682.5mm

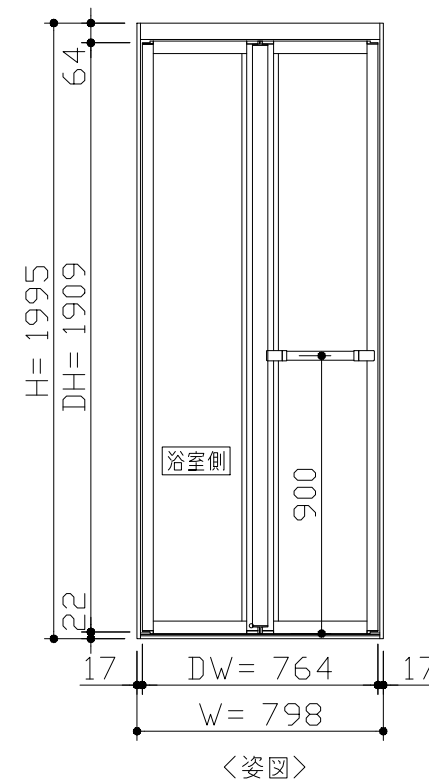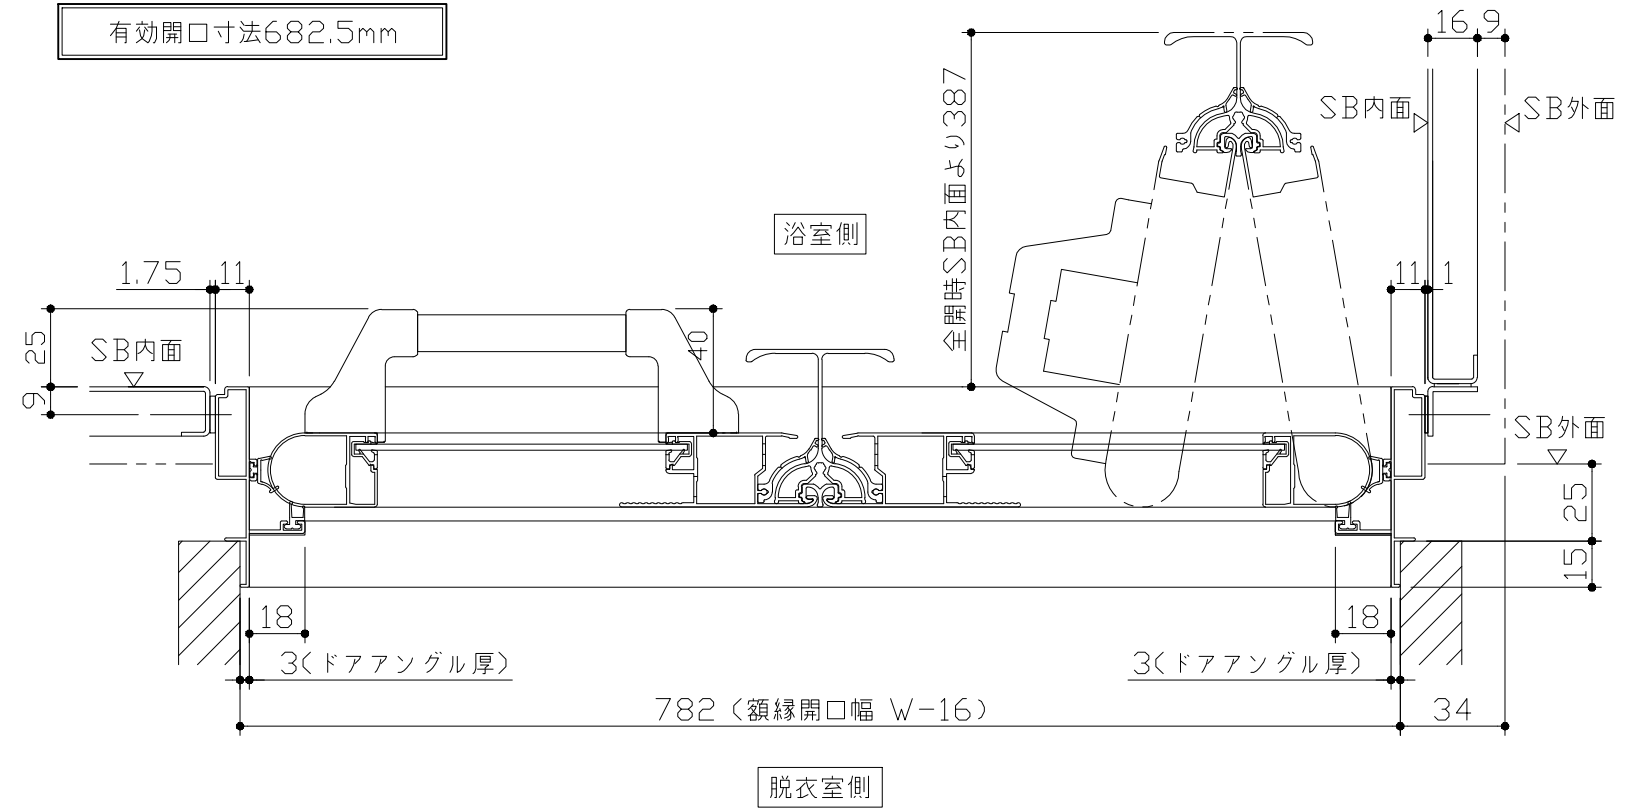

- ドア横の管柱、間柱について
 - ・ ドアが管柱、間柱にあたらないよう十分に考慮してください。
 - ・ 躯体～ドアの寸法は浴室サイズやドア位置変更の有無、躯体状況によって異なる場合があります。

〈参考寸法図〉

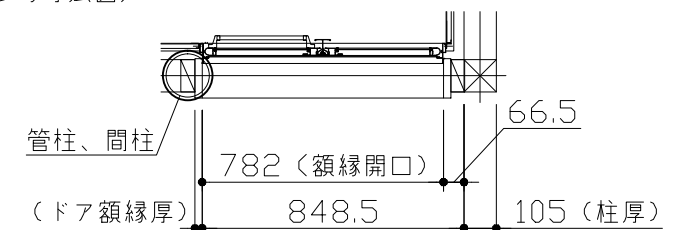

- 留意事項
 - ※ 印寸法はドアアングル下端とSBFLの段差を示します。

ドア仕様	☆寸法
キープクリーンフロア	5.5mm
FRPフロア	2mm


⚠ ドア下枠部分はSB外面よりも突出します。

Takara standard
タカラストANDARD株式会社

現場名称： 大阪一枚方SR SB5様邸
現場番号： C0577155
枚方ショールーム

MINA ミーナ
プラン番号： 1840E-1906-0117T
担当営業： 2017/9/**

ドア取合詳細図
作成日： 2019年6月11日
担当アドバイザー： UZMP-1-16(W)SD

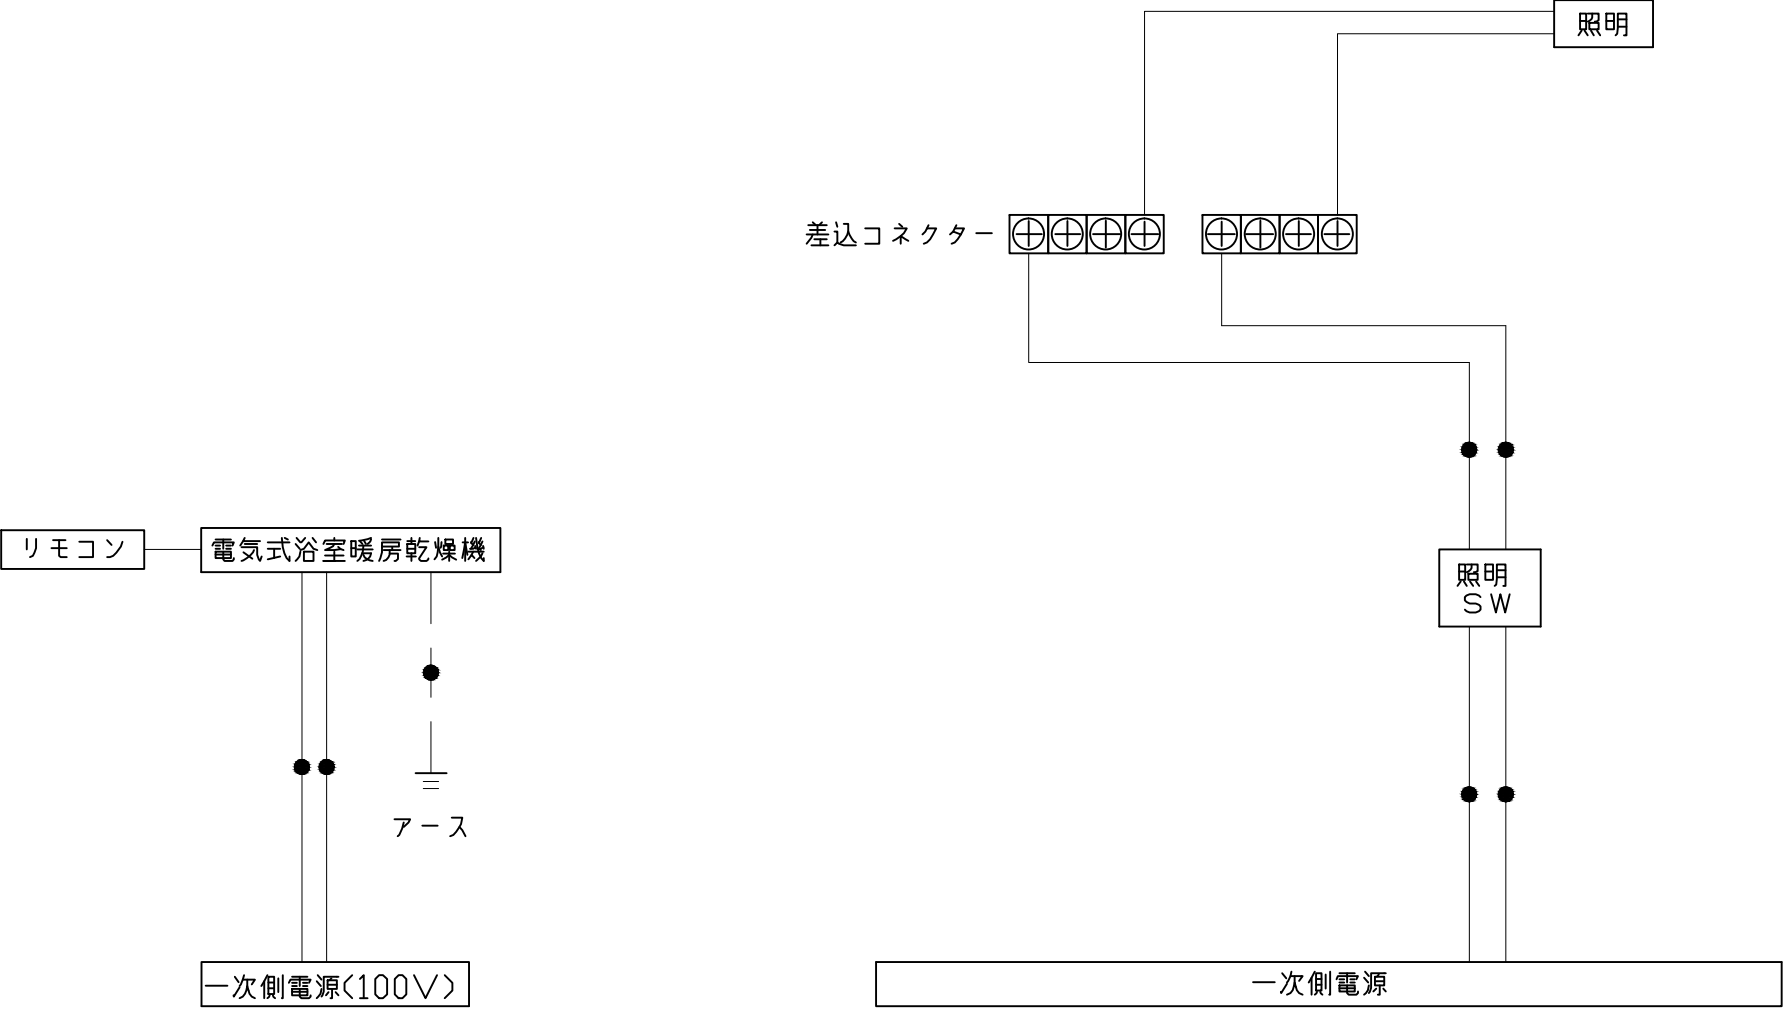

※浴室暖房機の一次電源には専用のブレーカーを設けてください。

一次側電源から差し込みコネクター及び電源ボックスまでの工事（●部）については、電気設備に関する技術基準及び内線規定に基づき、指定工事業者（電気工事士）による施工が必要です。

Takara standard タカラストンダード株式会社	現場名称： 大阪－枚方SR SB5様邸	M I N A ミーナ	電気配線図	
	現場番号： C0577155	プラン番号： 1840E-1906-0117T	作成日： 2019年6月11日	
	枚方ショールーム	担当営業 ： 2017/9/＊＊	担当アドバイザー： UZMP-1-16(W)SD	