

# システムバス 御見積書

御名前 広島-岩国SR SB8 様

業者 様

商品名 MINA ミーナ

商品御見積金額 **¥438,000 (税込 ¥473,040)**

( )内の価格は税込価格<税率8%>を表示しています。

**(参考) 別途 商品組付費 ¥93,000 (税込 ¥100,440)**

商品御見積金額には商品組付費は含まれておりません。  
商品組付費は現場の状況により変動する事があります。  
又、給水・給湯・ガス・ダクト・電気等の接続工事は含まれておりません。

作成日 2019年3月5日  
プラン番号 2000C-1903-0065T  
現場番号 A6743079

タカラスタンド株式会社  
岩国ショールーム  
山口県岩国市尾津町2丁目14-41

TEL 0827-34-1590 / FAX 0827-32-8224  
広島支店 販売課  
TEL 082-278-1621 / FAX 082-278-1698

担当営業	担当アドバイザー	プラン作成者
1616AR	入替後	パールブラック

備考

## 御見積仕様

(システムバス)

ユニットサイズ	1616(AR勝手)
洗い場仕様	ガラス繊維強化樹脂<FRP>
浴槽材質	FRP
カラー	ホワイト
形状	ラウンド浴槽(ベンチ付)
カウンター材質	樹脂
カラー	チャコールグレー
エプロン材質	樹脂
カラー	ホワイト
浴室パネル材質	高品位ホーロー
カラー	パールブラック
ガス種	未定
周波数	60Hz

## 御確認事項

御見積りの商品は受注生産品の為、納期は約2週間程度いただきます。  
商品の仕様・価格等につきましては予告なく変更する事がありますので、ご購入の際には、弊社 支店営業所等へ  
お問い合わせ、またはカタログにて よく御確認下さるようお願い致します。  
この御見積書の有効期間は30日間です。

--	--

No.\*

御名前 広島-岩国SR SB8

様

現場番号	A6743079	プラン番号	2000C-1903-0065T	作成日	2019/3/5
------	----------	-------	------------------	-----	----------

## 御見積明細 システムバス

NO	商品名	仕様	数量	単価	金額
1	ミーナ 1616サイズ		1	379,000	379,000
2	架台	戸建タイプ 一体架台	1		
3	ドア	キープクリーンドア:折戸<800mm幅>(ホワイト)(20サイズ)	1		
4	洗い場	FRP洗い場(ホワイトグレー)	1		
5	浴槽	FRP	1		
6	エプロン	保温材なし	1		
7	浴槽形状	ラウンド浴槽(ベンチ付)	1		
8	循環金具水受けトレイセット	なし	1		
9	浴槽追い焚き穴	あり	1		
10	浴槽ハンドグリップ	なし	1		
11	浴槽パン	なし	1		
12	洗い場用水栓	サーモ水栓(樹脂ホース)KF9032S	1		
13	洗い場用水栓	標準シャワーヘッド	1		
14	浴槽用水栓	浴槽側水栓なし	1		
15	カウンター	ワイドカウンター	1		
16	シャワーフック/スライドバー	シャワーフックスライドバー(手すりタイプ)	1	+14,000	+14,000
17	シャワーフック/スライドバー	シャワーフックなし	1		
18	浴室パネル	ハイクラス(一面デザイン)(Kタイプ)	1	+15,000	+15,000
19	浴室パネルタオル穴	タオル掛け穴あり	1		
20	天井	フラット天井	1		
21	換気機器	天井換気扇	1		
22	換気機器開口	工場開口	1		
23	照明	スマート照明(LED)<電球色>	1	+7,500	+7,500
24	ミラー	ロングミラー	1	+9,500	+9,500
25	風呂フタ	シャッター式風呂フタ	1	+3,300	+3,300
26	タオル掛け	スクエアタイプ	1	+1,500	+1,500
27	ハンドバー	ステン I型400タイプ	1	+6,500	+6,500
28	収納棚	スクエアタイプ(3段)<チャコールグレー>	1	+1,700	+1,700
29	給水給湯管	洗い場1水栓	1		
30	トラップカバー	なし	1		
システムバス合計			30		¥438,000

御名前 広島-岩国SR SB8 様

現場番号	A6743079	プラン番号	2000C-1903-0065T	作成日	2019/3/5
------	----------	-------	------------------	-----	----------

商品総合計				30	¥438,000
-------	--	--	--	----	----------

御見積明細の価格には消費税は含まれておりません。別途消費税が必要となります。

**(参考) 別途 商品組付費**


システムバス商品組付費

¥93,000 ( 税込 ¥100,440 )


商品組付費は現場の状況により変動する事があります。又、給水・給湯・ガス・ダクト・電気等の接続工事は含まれておりません。

( )内の価格は税込価格 &lt; 税率8% &gt; を表示しています。

パース

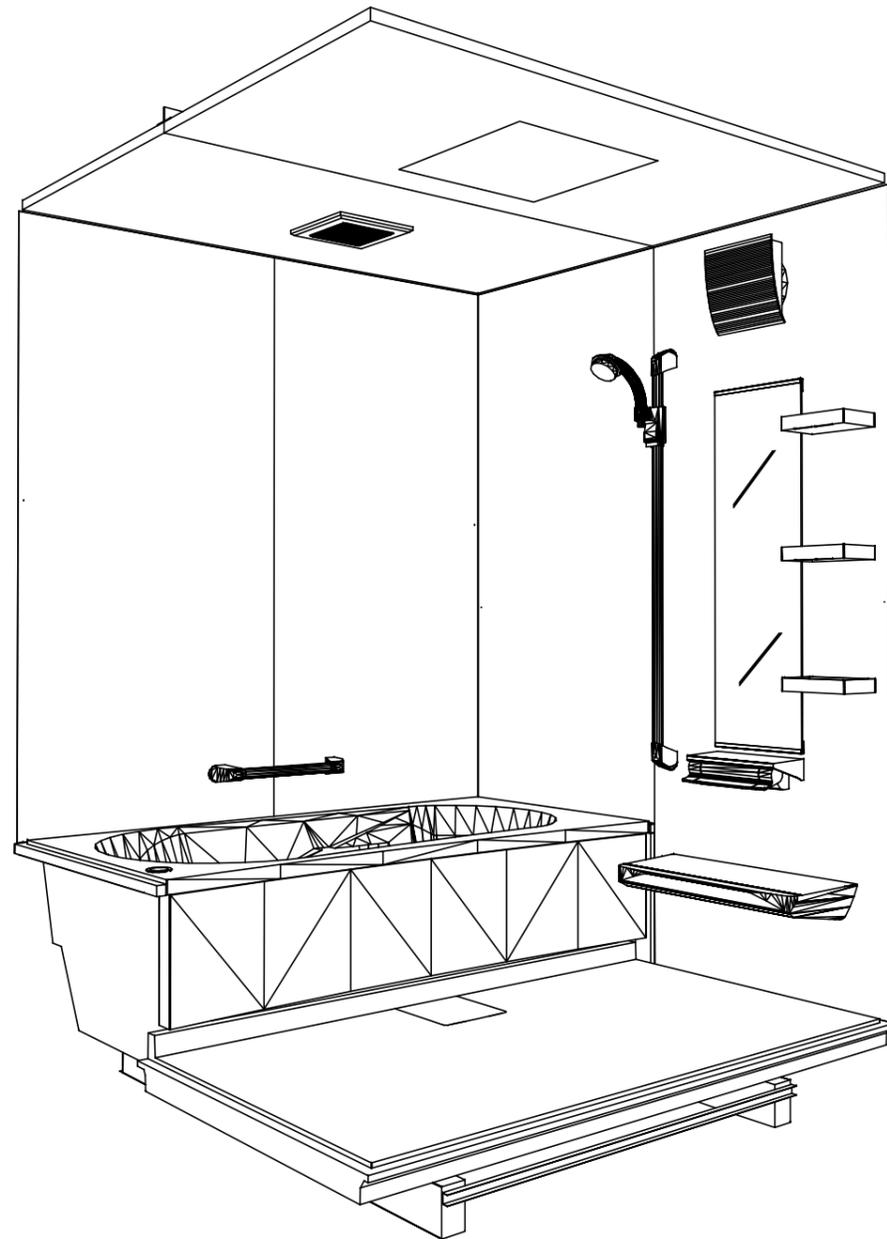

鳥瞰図

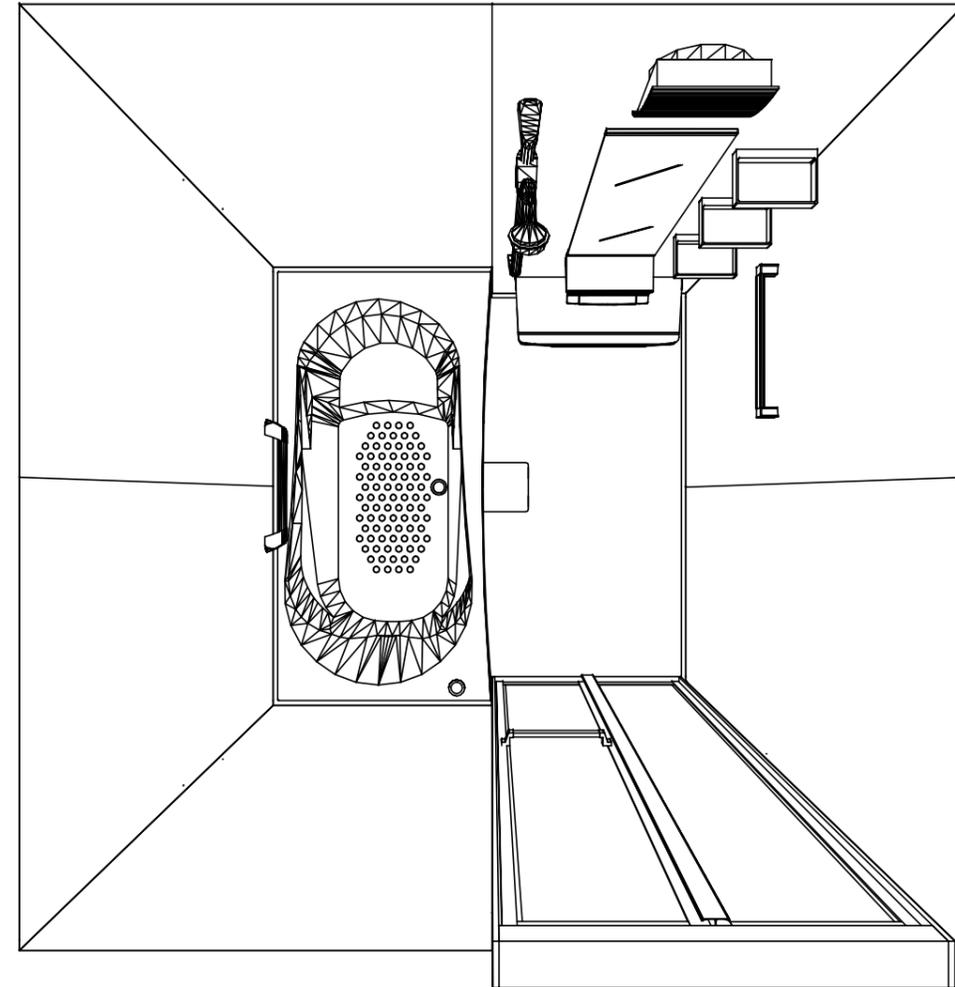

1616  
 ガラス繊維強化樹脂<FRP>浴槽  
 フラット天井  
 天井換気扇

このレイアウトプランは参考図面ですので価格・仕様・設置・納期等の詳細については注文依頼先、設置業者の方に必ず確認して頂きますようお願い致します。


**Takara standard**  
 タカラストANDARD株式会社

現場名称： 広島-岩国SR SB8様邸  
 現場番号： A6743079  
 岩国ショールーム



MINA ミーナ  
 プラン番号： 2000C-1903-0065T  
 担当営業： 1616AR

姿図  
 作成日： 2019年3月5日  
 担当アドバイザー： 入替後


縮尺：A3サイズ等倍

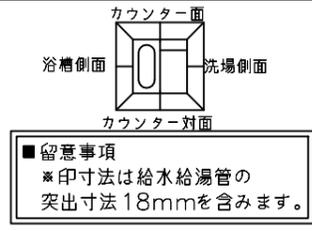


■ 留意事項  
 ※ 印寸法は給水給湯管の突出寸法18mmを含みます。

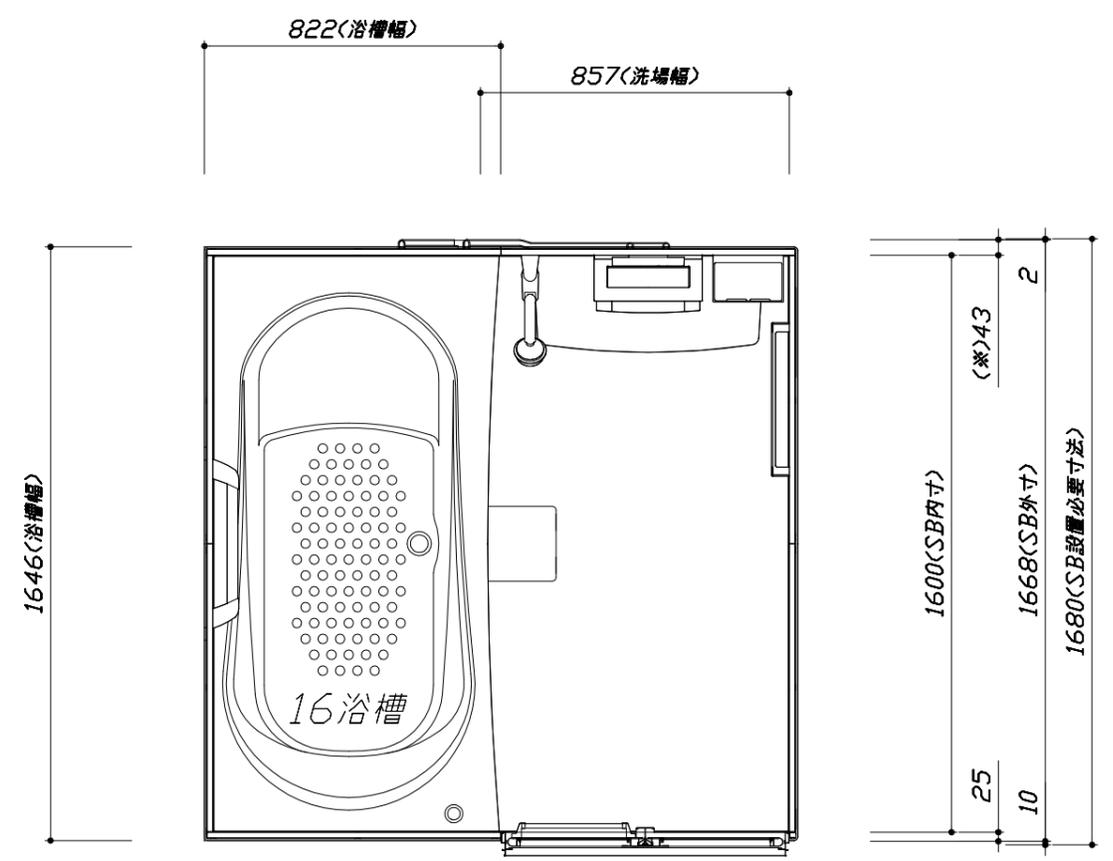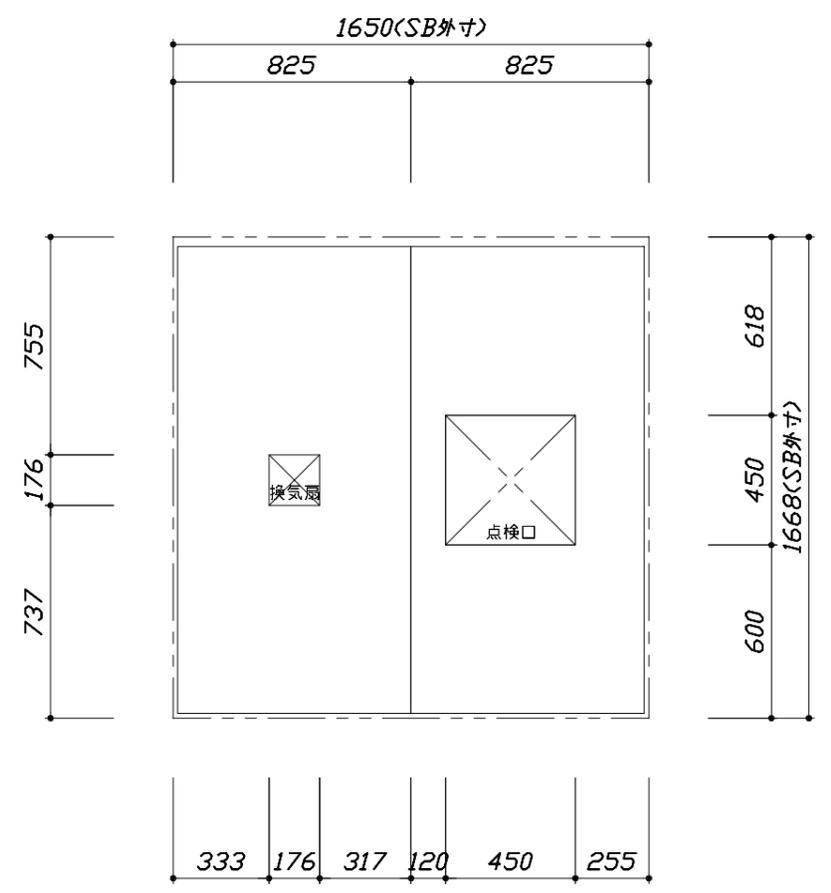

< 天井伏図 >

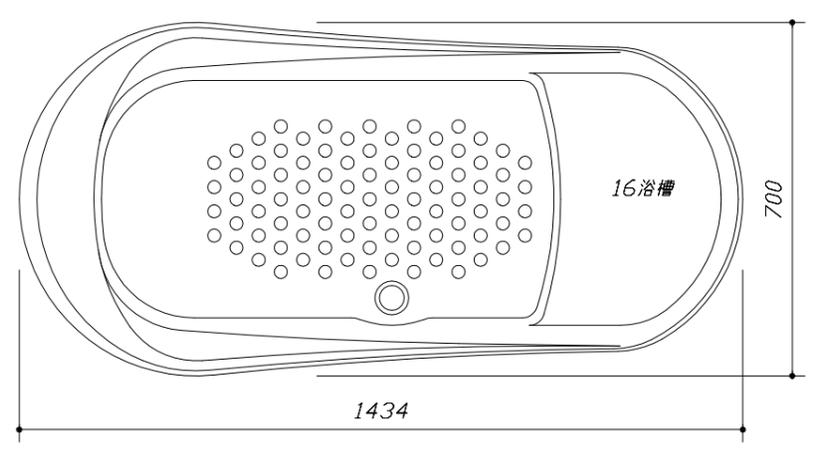

< 浴槽詳細図 >

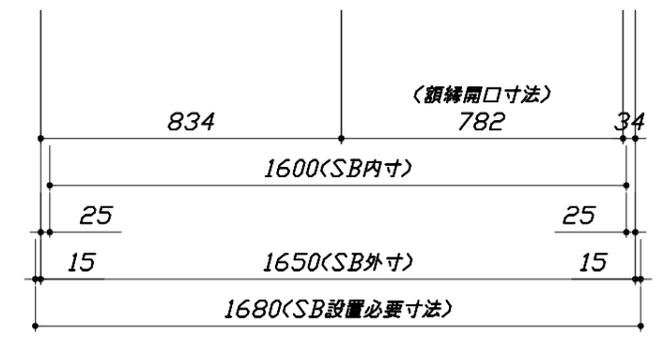

< 平面図 >

**Takara standard**  
 タカラストANDARD株式会社

現場名称： 広島-岩国SR SB8様邸  
 現場番号： A6743079  
 岩国ショールーム

MINA ミーナ  
 プラン番号： 2000C-1903-0065T  
 担当営業： 1616AR



施工図1 縮尺： 1:25,20  
 作成日： 2019年3月5日  
 担当アドバイザー： 入替後

縮尺：A3サイズ等倍




このレイアウトプランは参考図面ですので価格・仕様・設置・納期等の詳細については注文依頼先、設置業者の方に必ず確認して頂きますようお願い致します。

- ・土間は架台底面より多少のクリア寸法を考慮して仕上げてください。
- ・ドアアングル下端とSBFLの段差は8mmになります。
- ・ハンドバー設置位置は参考です。設置の際は位置を十分に打ち合わせ願います。
- ・天井の寸法はご確認をお願いします。
- ・外寸は突出部を含みます。

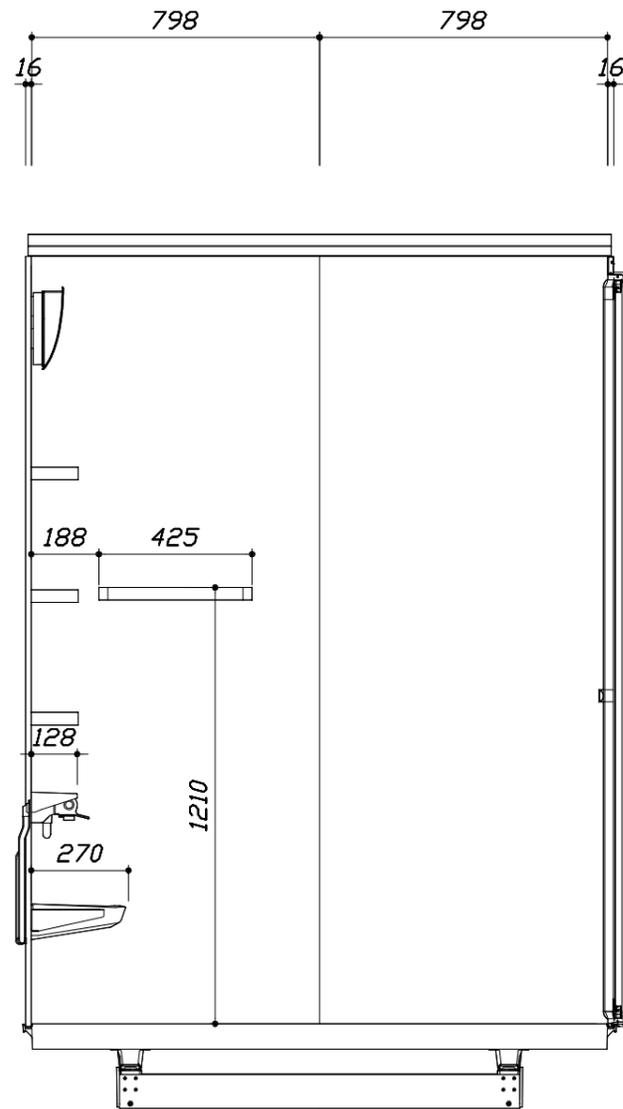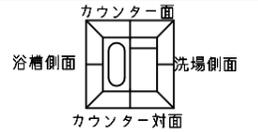

< 洗場側面図 >

■土間コン仕上げ寸法  
 ドアアングル下端より  
 265mm下がり  
 (クリア寸法含む)

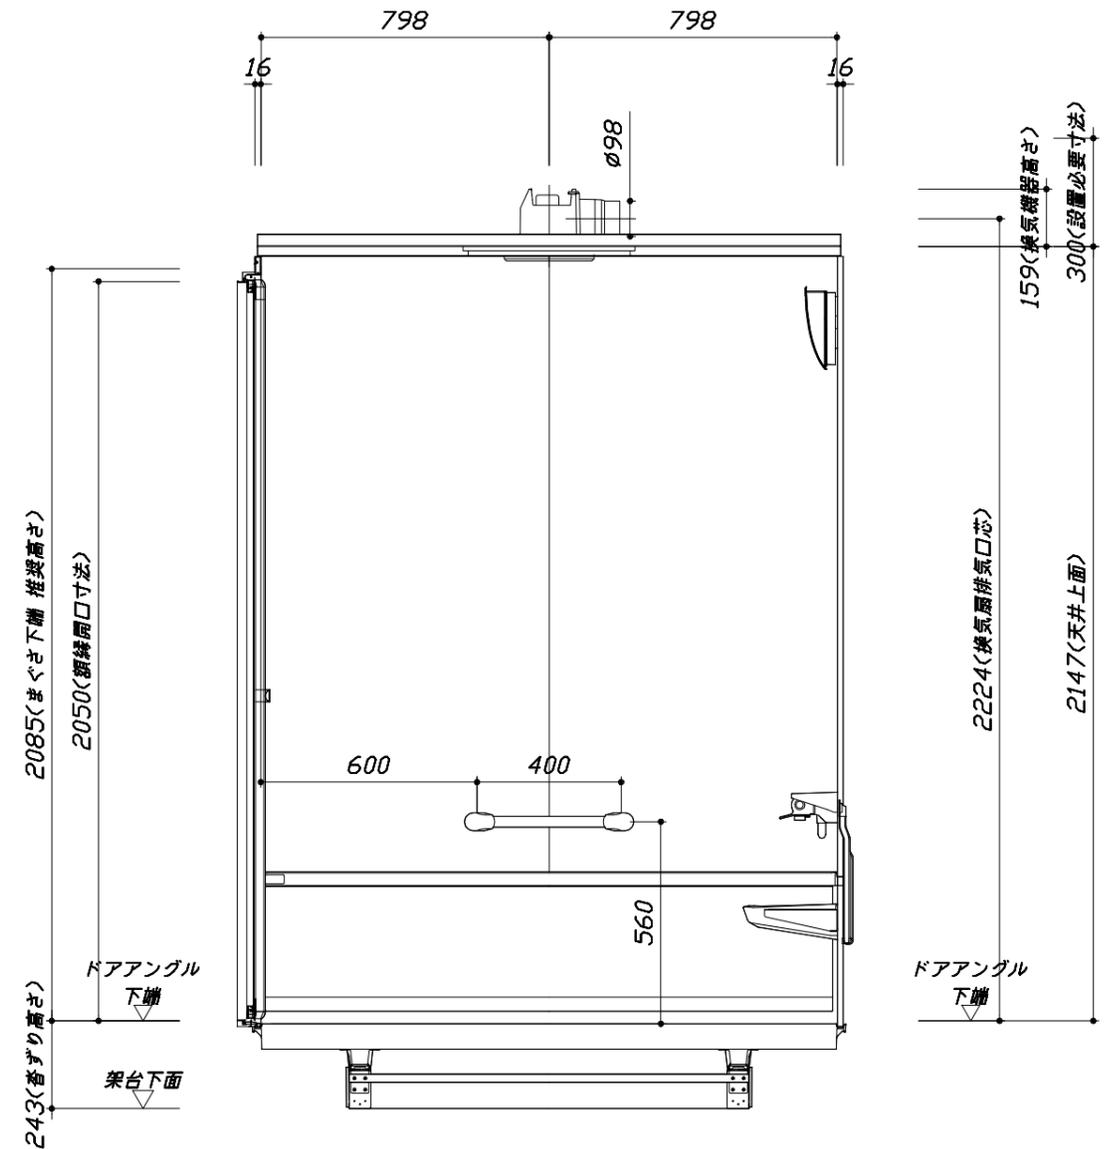

< 浴槽側面図 >

本体仕様表

浴室サイズ	1616サイズ(室内容量5.5立方メートル)
ドア勝手	AR勝手
架台	一体架台(戸建用)：亜鉛メッキ鋼板
洗場パン	ガラス強化繊維樹脂 (FRP)
浴槽材質	ガラス強化繊維樹脂 (FRP) 裏面保温材 (発泡ウレタン)
浴槽形状	ラウンド浴槽(ベンチ付) (285リットル) 追い焚き穴:あり
浴槽パン	—
浴槽エプロン	A B S 樹脂
カウンター	ワイドカウンター：ABS樹脂
浴室パネル	パネル高さKタイプ：鋼板硬質ホーロー 裏面保温材 タオル掛け穴:あり
天井	フラット天井：化粧パネ <sup>ル</sup> （内部発泡樹脂）換気機器開口：あり 天井照明開口：なし
ドア	キープクリーンドア：20高さ折戸(アルミ <sup>製</sup> 樹脂 <sup>製</sup> ガラス)
窓 1	—
窓 2	—
窓枠 1	—
窓枠 2	—
排水トラップ	洗い場：A B S 樹脂、 浴槽：A S A 樹脂 封水50mm
雑排水配管	硬質塩ビパイプ VU50
製品重量	250kg

アクセサリ仕様表


ミラー	ロングミラー
収納棚	スクエアタイプ：ABS樹脂製 (3段)
タオル掛け	スクエアタイプ(ホワイト)：ABS樹脂製
洗場側水栓	サ <sup>ー</sup> モ <sup>ニ</sup> ャ <sup>ー</sup> 付(樹脂ホース仕様・KF9032SN)
浴槽側水栓	—
兼用水栓	—
スライドバー	シャワーフックスライドバー (手すりタイプ) シルバー
照明	スマート照明 (LED 8.7W電球色)
換気機器	天井換気扇(100V・最大消費電力9.3W) (ダ <sup>ケ</sup> 外 <sup>径</sup> φ98)
フロフタ	シャッター式フロフタ (PP)
給水給湯管	銅管(10A)
循環金具	—
ハンドバー①	—
ハンドバー②	—
ハンドバー③	—
ハンドバー④	ステンレスタイプ I型400タイプ
ハンドバー⑤	—
ハンドバー⑥	—
ハンドバー⑦	—

本体カラー

浴槽	W：ホワイト
カウンター	CG：チャコールグレー
パ <sup>ネ</sup> ル(カウンター面)	VK：パールブラック
パ <sup>ネ</sup> ル(周辺・3面)	W：ホワイト
水栓上部カウ <sup>ン</sup> ター	CG：チャコールグレー
浴槽エプロン	W：ホワイト
洗場	W：ホワイトグレー
ドア	W：ホワイト
収納棚	スクエアタイプ(CG：チャコールグレー)
タオル掛け	スクエアタイプ(ホワイト)
ラ <sup>ン</sup> ド <sup>リ</sup> ー <sup>セ</sup> ット	—


■ 排水配管工事注意事項

- 雑排水配管は戸建架台の場合はVU50以上、低床架台の場合はVP50の配管を使用してください。
- 2重トラップにしないでください。
- 配管途中で配管径を狭めないでください。
- 排水勾配は1/100~1/50設けてください。
- 排水管（横引き管・エルボ）は打設する土間コンクリートの上に露出しない高さにて配管してください。
- 立ち上げた排水管まわりの土間コンクリートはマス状にしてください。

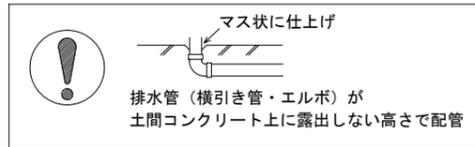



■ 給水給湯管工事注意事項

- 給水給湯管の立上げは排水管と重ならないようにしてください。
- 給水給湯管は基礎に沿わせて配管してください。
- 給水給湯管の止水プラグ（テストプラグ）の径を27mm以下にしてください。

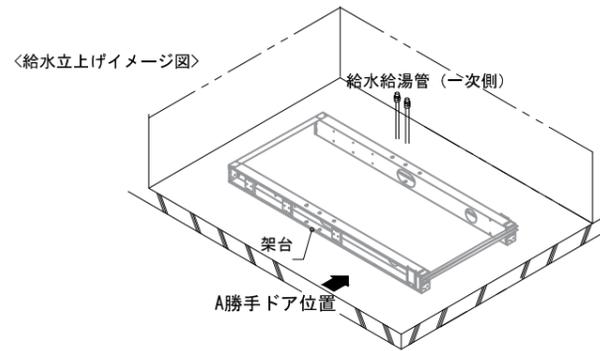




■ 土間コンクリート仕上げ寸法

ドアアングル下端より265mm下がりで打設してください。

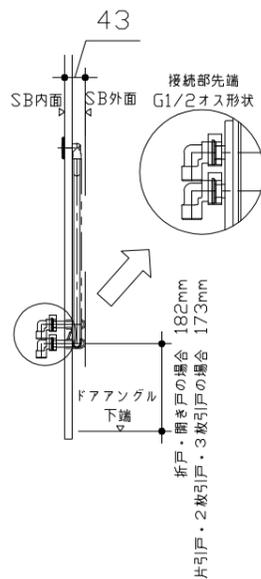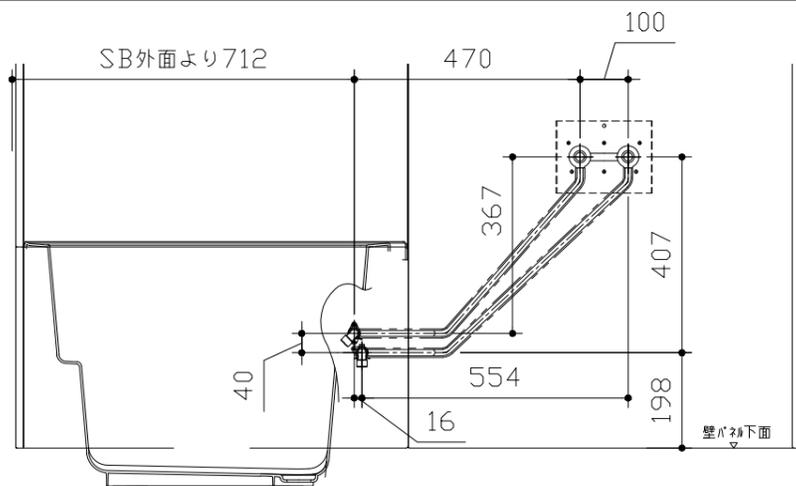

■ 設備記号

記号	記号の意味
☒	給水位置
●	給湯位置

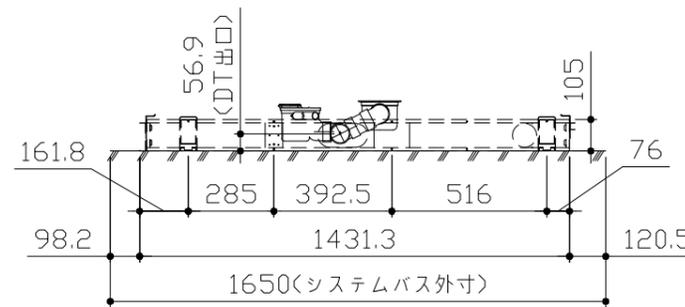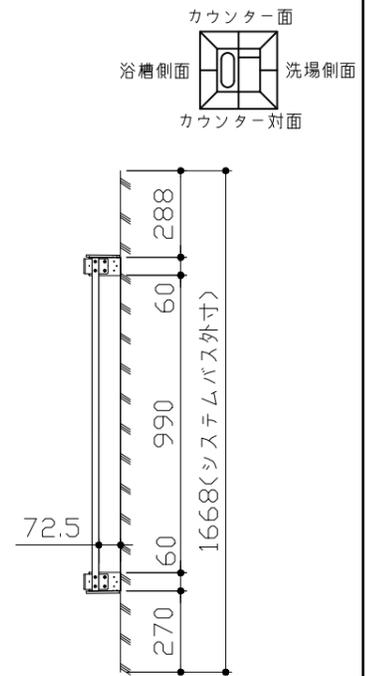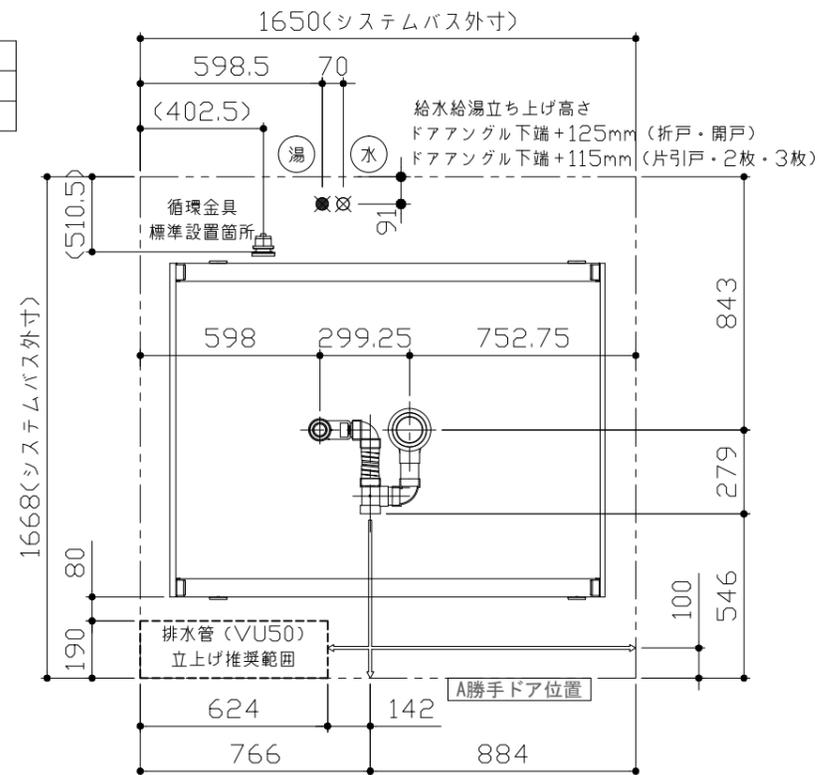

〈架台排水配管・給排水立上げ位置図〉

〈給水給湯管取合詳細図〉





■必ずご確認ください

(1) 図面の見方

- ・SB外寸よりも内側に存在する空間を表示しています。
- ・マス表示：□=20mm角


(2) 留意事項

- ・カウンター面の下部には給水・給湯、追焚配管を立上げるので注意してください。
- ・水栓・浴室暖房乾燥機の仕様によりカウンター面の壁パネル裏に外寸より部材が突出する場合があります。
- ・ドア部はSB外寸より突出します。  
詳しくはドア取合詳細図をご確認ください。

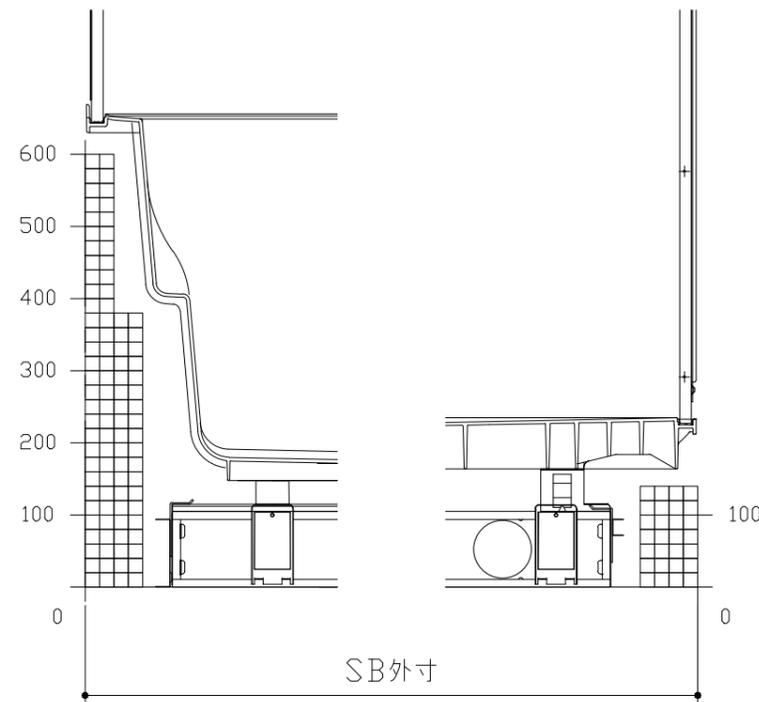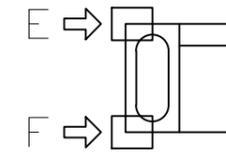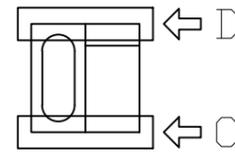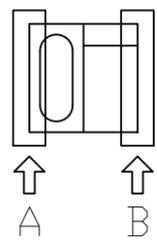


A矢視

B矢視

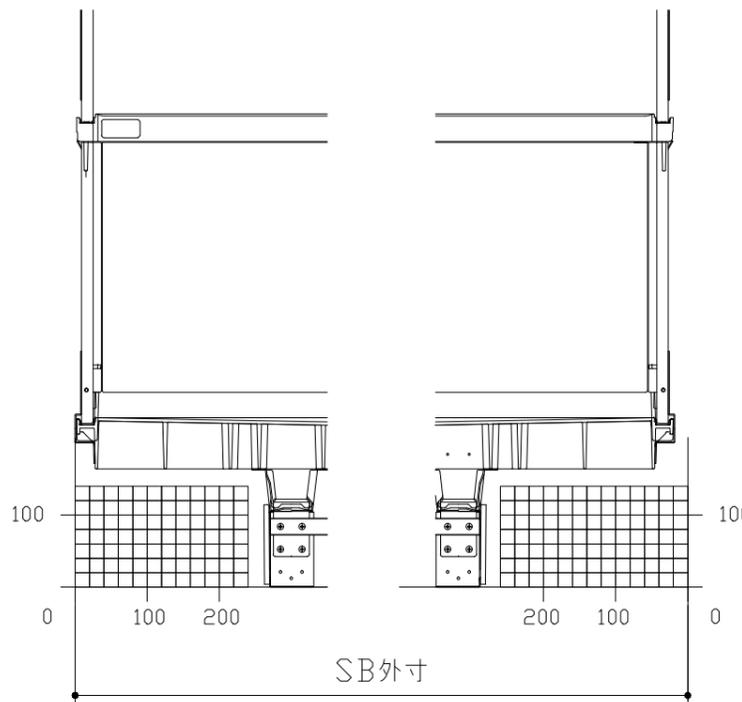

C矢視

D矢視

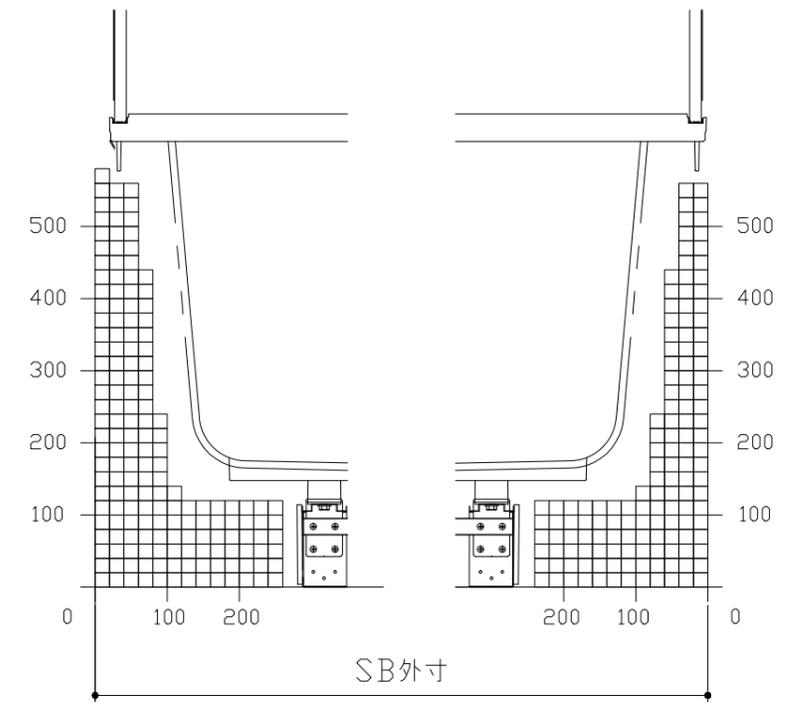


E矢視

F矢視

# キープクリーンドア：折戸ホワイト（AWTオレド<sup>®</sup>8）



有効開口寸法682.5mm

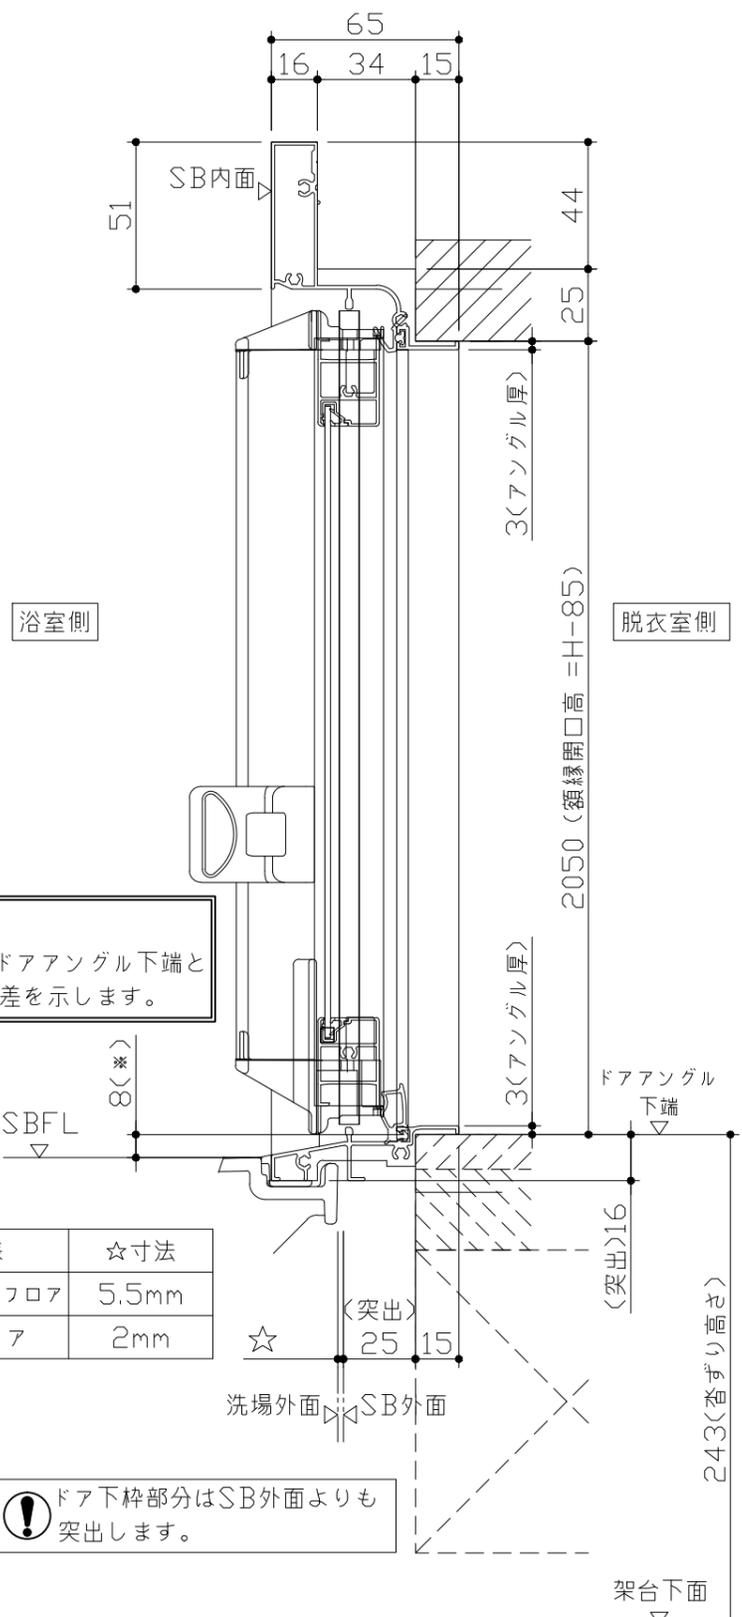

■ 留意事項  
 \* 印寸法はドアアングル下端とSBFLの段差を示します。


ドア仕様	☆寸法
キープクリーンフロア	5.5mm
FRPフロア	2mm



⚠ ドア下枠部分はSB外面よりも突出します。

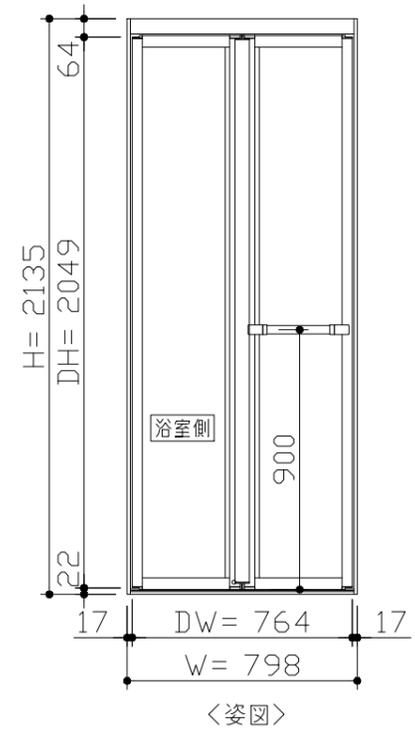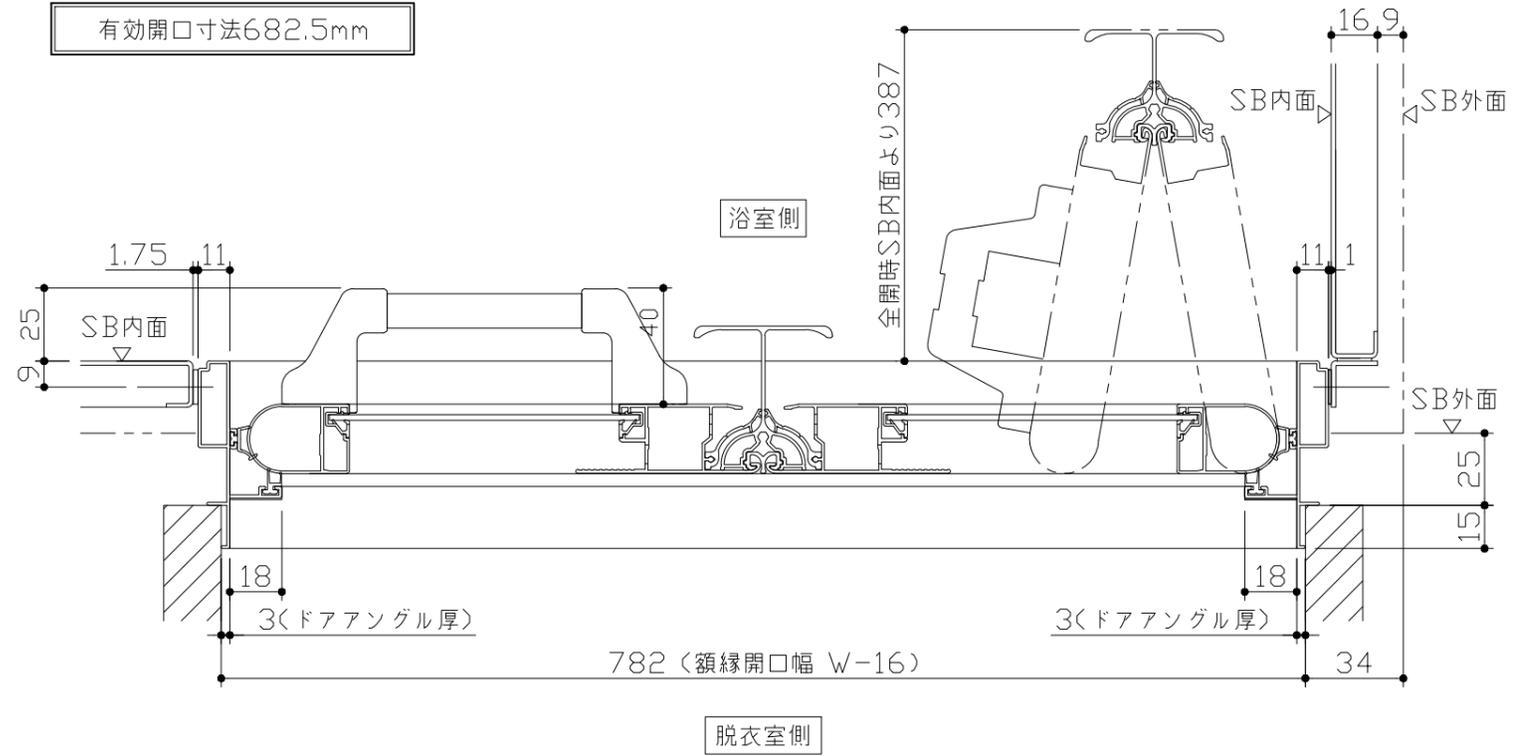

■ ドア横の管柱、間柱について  
 ・ ドアが管柱、間柱にあたらないう十分に考慮してください。  
 ・ 躯体～ドアの寸法は浴室サイズやドア位置変更の有無、躯体状況によって異なる場合があります。

<参考寸法図>

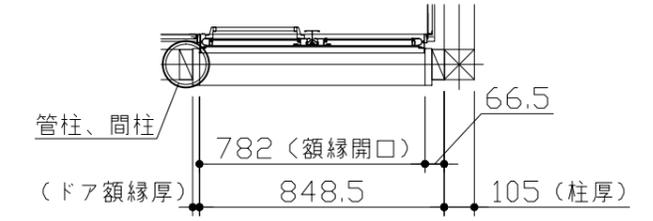

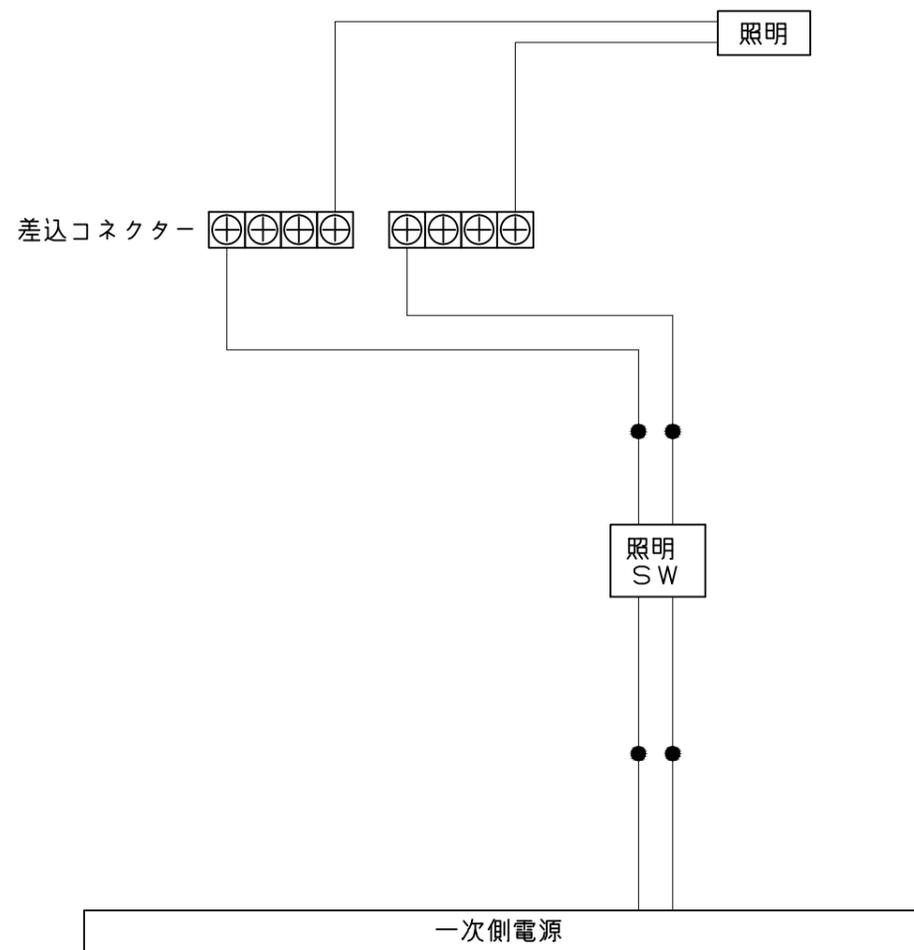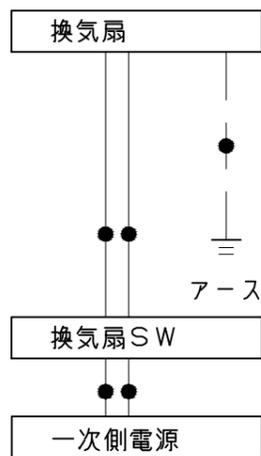


一次側電源から差し込みコネクター及び電源ボックスまでの工事(●部)については、電気設備に関する技術基準及び内線規定に基づき、指定工事業者(電気工事士)による施工が必要です。

浴槽	洗い場用水栓	照明
<p style="text-align: center;">* 漏水受け仕様の場合は&lt;&gt;内寸法参照のこと</p>		<p>スマート照明 LED 8.7W (1灯あたり)</p>
換気機器	カウンター	シャワーフックスライドバー
	<p>本体: ABS</p>	<p>材質 パイプ部: ステンレス 台座部: ABS、POM等 フック部: ABS等 取付金具: SGHC</p> <p>取付部分詳細</p>


ミラー

枠：SUS304 t0.8  
 ミラー：表面防曇コートあり（ロングクリアミラー-A）  
 表面防曇コートなし（ロングミラー-A）

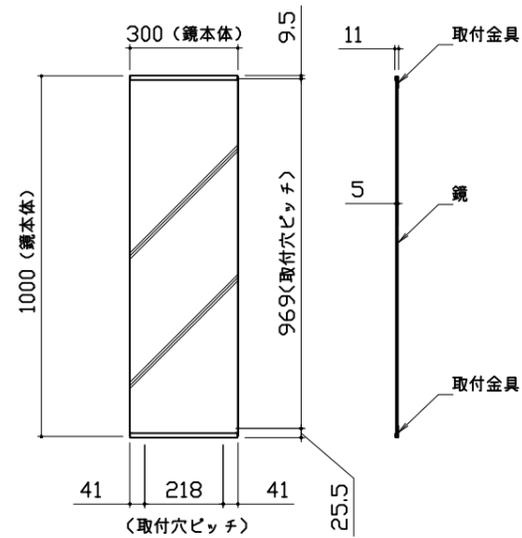


収納棚

本体：ABS

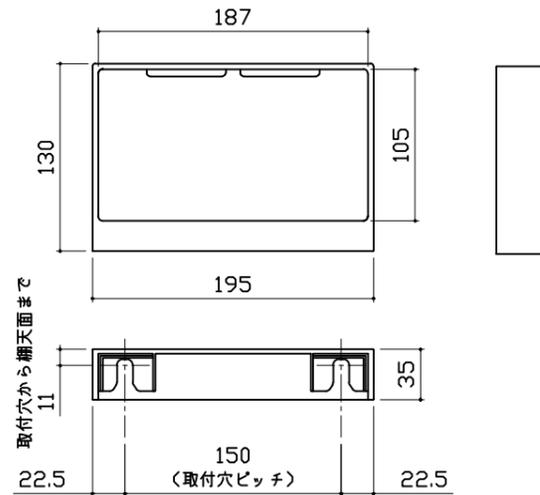


タオル掛け


本体：ABS  
 キャップ：ABS

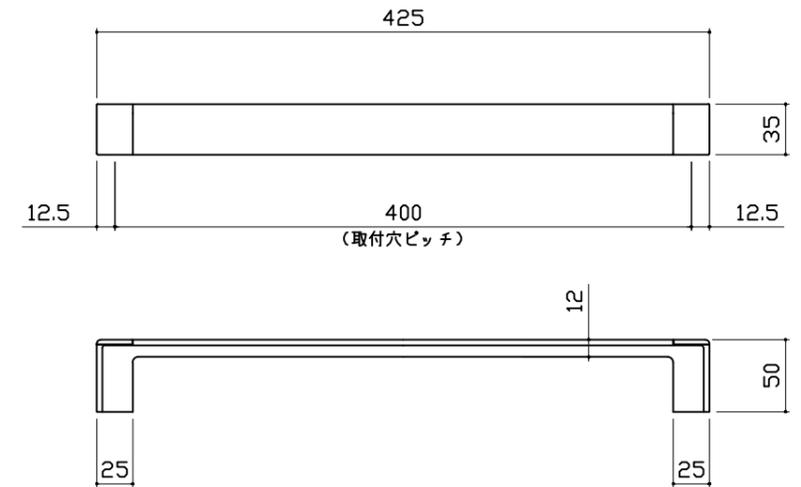


ハンドバー支持部取合詳細図

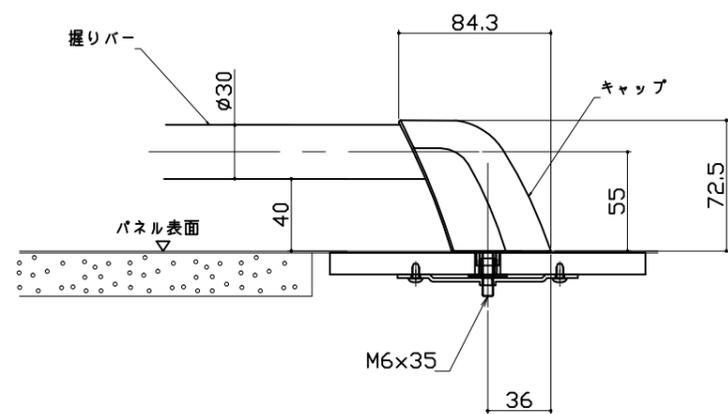


風呂蓋 フタ ZS-16 I




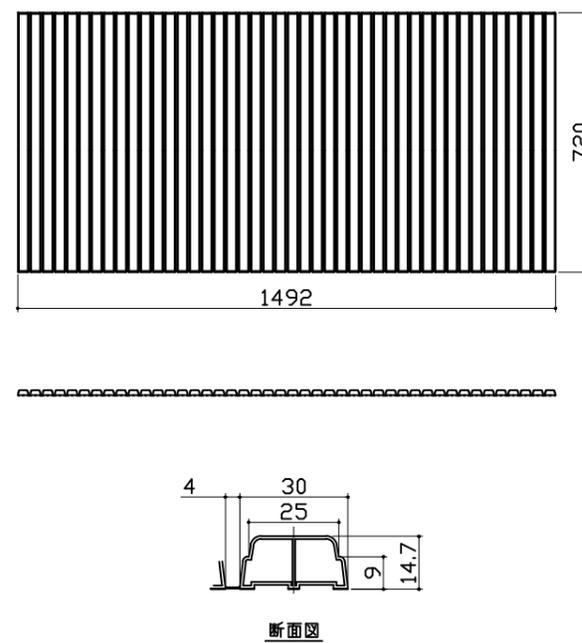


洗い場側排水トラップ

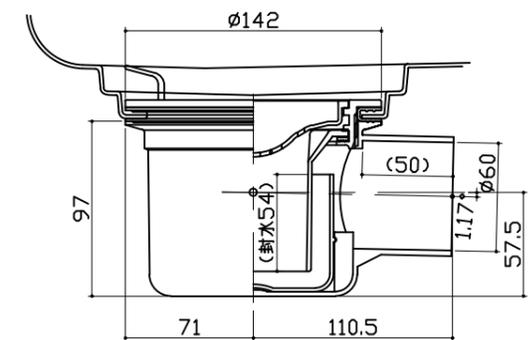

浴槽側排水トラップ

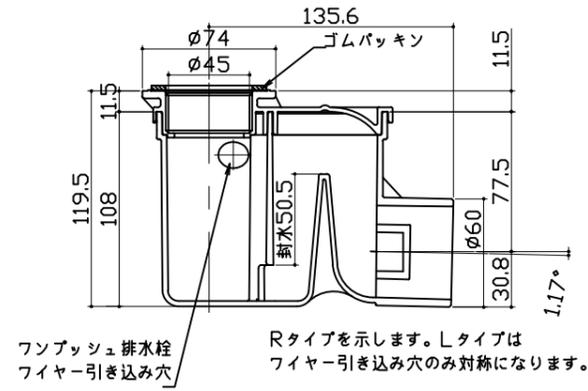

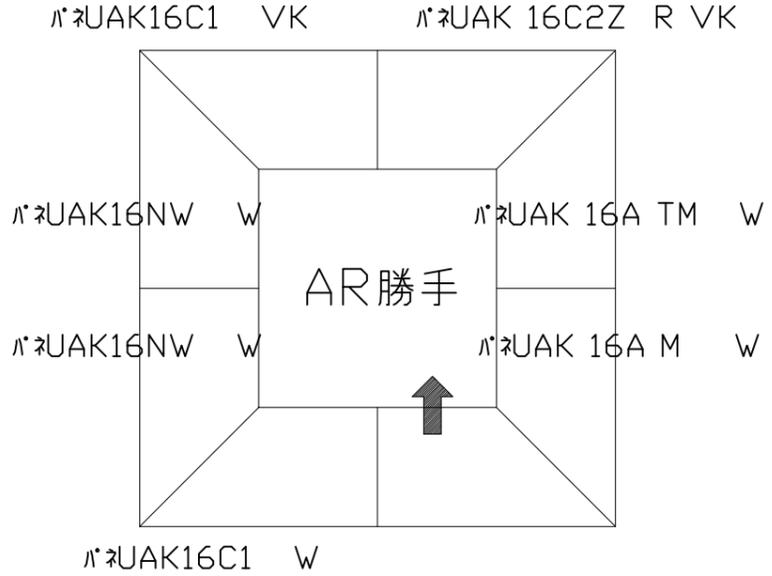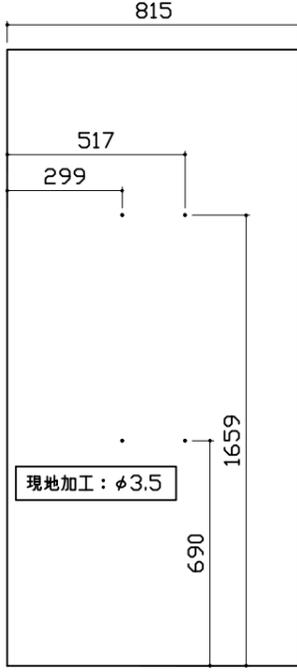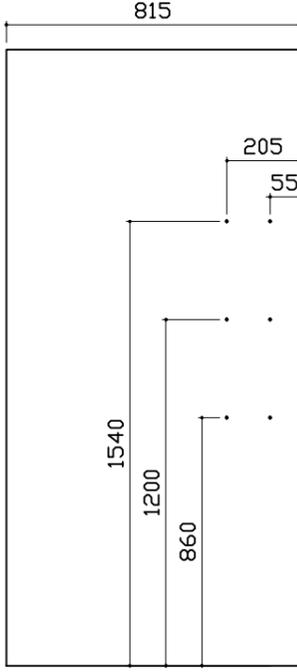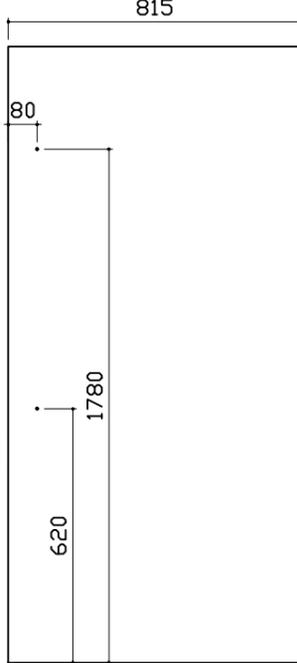パネル割図	ミラー	収納棚
<p>パネル割図</p> 	<p>ミラー</p> <p>ハネUAK 16C2Z R VK</p> 	<p>収納棚</p> <p>ハネUAK 16C2Z R VK</p> 
シャワーフックスライドバー	照明	
<p>シャワーフックスライドバー</p> <p>ハネUAK 16C2Z R VK</p> 	<p>照明</p> <p>ハネUAK 16C2Z R VK</p> 