

# システムバス 御見積書

御名前 新潟-上越SR UD-J7-16BL(WP) 様

業者 様

商品名 PREDECENCIA プレデンシア

作成日 2025年5月31日  
プラン番号 2410E-2505-0293T  
現場番号 C3499837

タカラスタンダード株式会社  
◆上越営業所  
新潟県上越市春日野1丁目3番2号  
TEL 025-526-0400 / FAX 025-526-0385

◆上越ショールーム  
TEL 025-526-1860 / FAX 025-526-1816

商品  
御見積金額 **¥2,454,000** (税込 ¥2,699,400)  
( )内の価格は税込価格<税率10%>を表示しています。

※ 商品御見積金額には商品組付費が含まれております。  
※ 給水・給湯・ガス・ダクト・電気等の接続工事は含まれておりません。

| 担当営業 | 担当アドバイザー | プラン作成者 |
|------|----------|--------|
|      |          | 上越SR   |

◆ 御見積仕様 ★ 御見積のカラー表示は参考です。最終発注時には必ず御確認下さい。

《システムバス》

|               |                     |
|---------------|---------------------|
| ユニットサイズ       | 1616(BL勝手)          |
| 洗い場仕様         | キープクリーンフロア:プレミアムクラス |
| 洗い場カラー        | チェッポビアンコ            |
| 浴槽材質          | 鋳物ホーロー              |
| 浴槽カラー         | プレシャスホワイト           |
| 浴槽形状          | くつろぎラウンジ浴槽          |
| カウンター材質       | クォーツストーン            |
| カウンター/下カバーカラー | プランソルベ / ホワイト       |
| 浴槽前カウンターカラー   | ー                   |
| エプロン材質/カラー    | ステンレス / ページュ        |
| 浴室パネル材質       | 高品位ホーロー             |
| パネルカラー(正面)    | ホワイトオニキス            |
| パネルカラー(周辺)    | アウリジーナフィオリート        |
| ガス種 / 周波数     | 未定 / 50Hz           |

◆ 備考

※組付け費用は参考です。現場状況により変更になる可能性があります。

◆ 御確認事項

☆商品の仕様・価格等につきましては予告なく変更する事がありますので、ご購入の際に  
お問い合わせ、またはカタログにてよく御確認下さるようお願い致します。  
☆組立工事費には給水・給湯・ガス・ダクト・電気等の接続工事は含まれておりません。  
☆お見積りの有効期限は30日間です。  
★御見積りのカラー表示は参考です。最終発注時には必ず御確認下さい。

御名前 新潟-上越SR UD-J7-16BL(WP)

様

現場番号

C3499837

プラン番号

2410E-2505-0293T

作成日

2025/5/31

## 御見積明細 システムバス

★ 御見積のカラー表示は参考です。最終発注時には必ず御確認下さい。

| NO | 商品名             | 仕様                                     | 数量 | 単価        | 金額        |
|----|-----------------|----------------------------------------|----|-----------|-----------|
| 1  | プレデンシア 1616サイズ  |                                        | 1  | 1,227,000 | 1,227,000 |
| 2  | 架台              | 戸建タイプ 一体架台                             | 1  |           |           |
| 3  | ドア              | 片引戸<800幅>(ホワイト)ノ樹脂ガラス(半透明)(20サイズ)      | 1  | +50,500   | +50,500   |
| 4  | ドア              | タテ型換気口                                 | 1  |           |           |
| 5  | ドア位置変更          | B勝手・移動なし・周辺プレミアムクラス・800幅ドア             | 1  |           |           |
| 6  | 洗い場             | キーブクリーンフロア(プレミアムクラス・チェッポビアンコ)          | 1  | +29,000   | +29,000   |
| 7  | 排水口カバー          | タイル仕上げ                                 | 1  | +5,000    | +5,000    |
| 8  | 浴槽              | 鋳物ホーロー浴槽(高断熱浴槽)(プレシャスホワイト)             | 1  |           |           |
| 9  | 浴槽追焚き穴          | あり                                     | 1  |           |           |
| 10 | エプロン            | カラーステンレス(保温材あり)(ベージュ)                  | 1  |           |           |
| 11 | 浴槽形状            | くつろぎラウンジ浴槽                             | 1  |           |           |
| 12 | ヘルシージェット        | なし                                     | 1  |           |           |
| 13 | 肩包み湯(ジェットバス機能付) | あり クッションピロー:ホワイト                       | 1  | +199,000  | +199,000  |
| 14 | うるぽか湯           | なし                                     | 1  |           |           |
| 15 | 浴槽ハンドグリップ       | 1本仕様                                   | 1  | +10,000   | +10,000   |
| 16 | 洗い場用水栓          | プッシュ式水栓:樹脂製ホース(メタル調)SB280              | 1  | +71,000   | +71,000   |
| 17 | 洗い場用水栓          | ウルトラファインバブルシャワー mitos:SB280LUFM        | 1  | +6,500    | +6,500    |
| 18 | 浴槽用水栓           | 浴槽側水栓なし                                | 1  |           |           |
| 19 | カウンター           | クォーツストーンカウンター(ラグジュアリーライトあり)            | 1  | +89,000   | +89,000   |
| 20 | カウンター           | クォーツストーンデュアルカウンター                      | 1  | +138,000  | +138,000  |
| 21 | 浴槽前間接照明         | ラグジュアリーライト                             | 1  | +13,500   | +13,500   |
| 22 | シャワーフックスライドバー   | <手すりタイプ>(T1020S MH)                    | 1  | +9,000    | +9,000    |
| 23 | 浴室パネル           | プレミアムクラス(全面デザイン 周辺プレミアムクラス)(Kパネル)      | 1  | +85,000   | +85,000   |
| 24 | 浴室パネルタオル穴       | タオル掛け穴なし                               | 1  |           |           |
| 25 | 天井              | カラーフラット天井(ベージュ)                        | 1  |           |           |
| 26 | 換気機器            | 浴室暖房乾燥機(100V)ホワイト                      | 1  | +45,500   | +45,500   |
| 27 | 換気機器            | ランドリーパイプメタルタイプ(1本)                     | 1  | +1,500    | +1,500    |
| 28 | 換気機器開口          | 工場開口                                   | 1  |           |           |
| 29 | 照明              | ストレートライン照明(調光・調色機能付・ラグジュアリーミラー/ライト対応用) | 1  | +91,000   | +91,000   |
| 30 | 天井照明開口          | 工場開口                                   | 1  |           |           |
| 31 | ミラー             | ラグジュアリーミラー(全幅タイプ)                      | 1  | +117,000  | +117,000  |

御名前 新潟-上越SR UD-J7-16BL(WP) 様

|      |          |       |                  |     |           |
|------|----------|-------|------------------|-----|-----------|
| 現場番号 | C3499837 | プラン番号 | 2410E-2505-0293T | 作成日 | 2025/5/31 |
|------|----------|-------|------------------|-----|-----------|

## 御見積明細 システムバス

★ 御見積のカラー表示は参考です。最終発注時には必ず御確認下さい。

| NO       | 商品名     | 仕様                 | 数量 | 単価      | 金額         |
|----------|---------|--------------------|----|---------|------------|
| 32       | 風呂フタ    | 断熱風呂フタ             | 1  |         |            |
| 33       | タオル掛け   | タオル掛けなし            | 1  | -4,000  | -4,000     |
| 34       | 収納棚     | 収納棚なし              | 1  | -17,000 | -17,000    |
| 35       | 風呂フタフック | 風呂フタフック(固定式)(ホワイト) | 1  | +4,000  | +4,000     |
| 36       | 循環金具セット | PLLX               | 1  | +13,500 | +13,500    |
| 37       | 給水給湯管   | 洗い場1水栓             | 1  |         |            |
| 38       | トラップカバー | なし                 | 1  |         |            |
| システムバス合計 |         |                    | 38 |         | ¥2,184,000 |


|       |    |            |
|-------|----|------------|
| 商品総合計 | 38 | ¥2,184,000 |
|-------|----|------------|

| 商品組付費   |       |  | 数量 | 金額       |
|---------|-------|--|----|----------|
| 1       | 本体組付費 |  | 1  | 270,000  |
| 商品組付費合計 |       |  |    | ¥270,000 |


|         |            |
|---------|------------|
| 商品御見積金額 | ¥2,454,000 |
|---------|------------|

- ※ 御見積明細の価格には消費税は含まれておりません。別途消費税が必要となります。  
※ 商品組付費には配送・搬入・商品組付等の費用を含んでいます。  
※ 商品組付費は現場の状況により変動する事があります。  
又、給水・給湯・ガス・ダクト・電気等の接続工事は含まれておりません。

パース

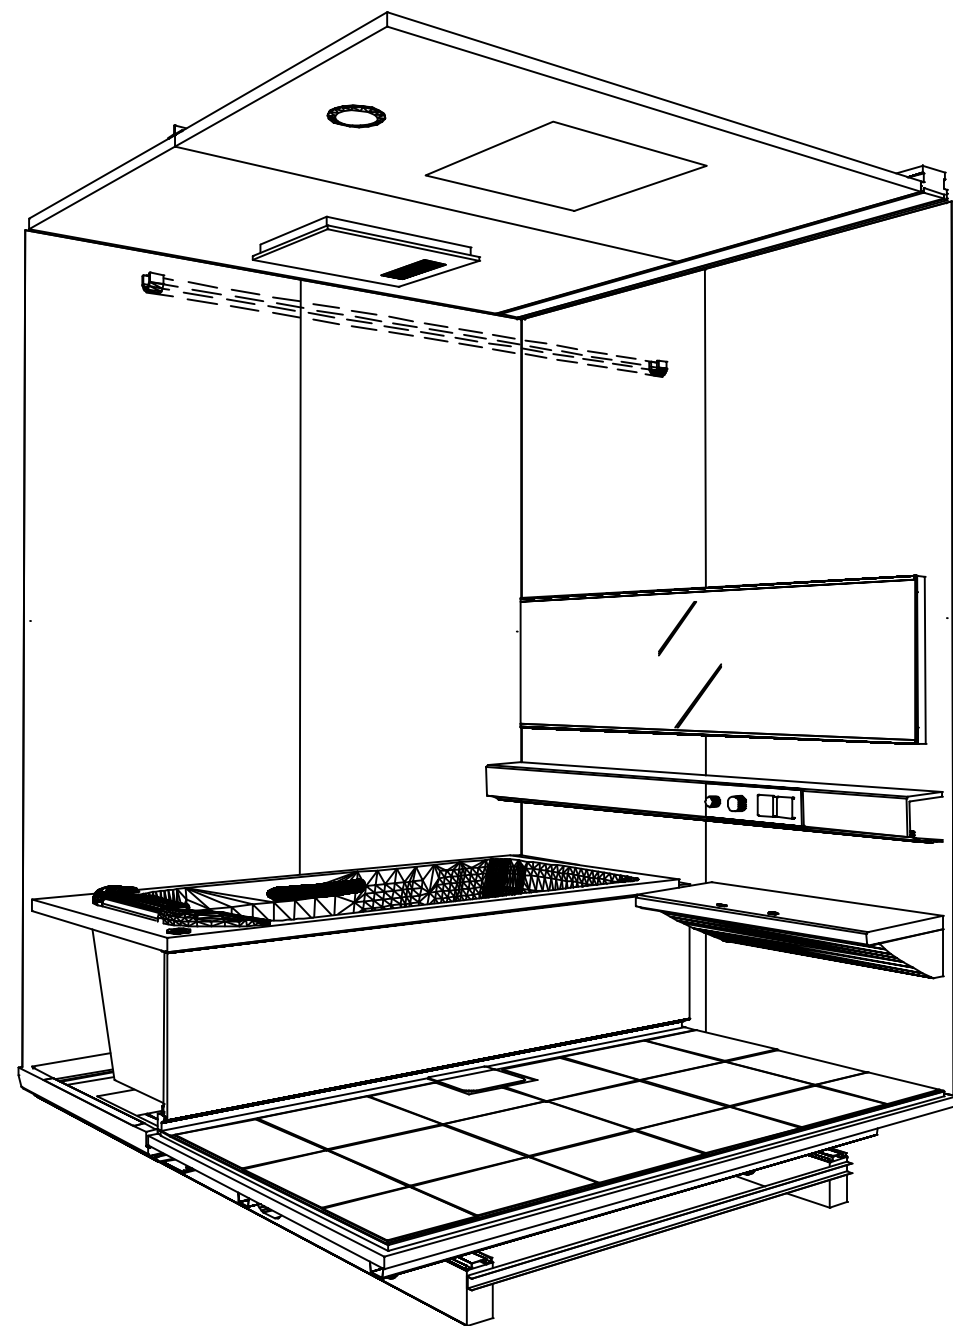

鳥瞰図

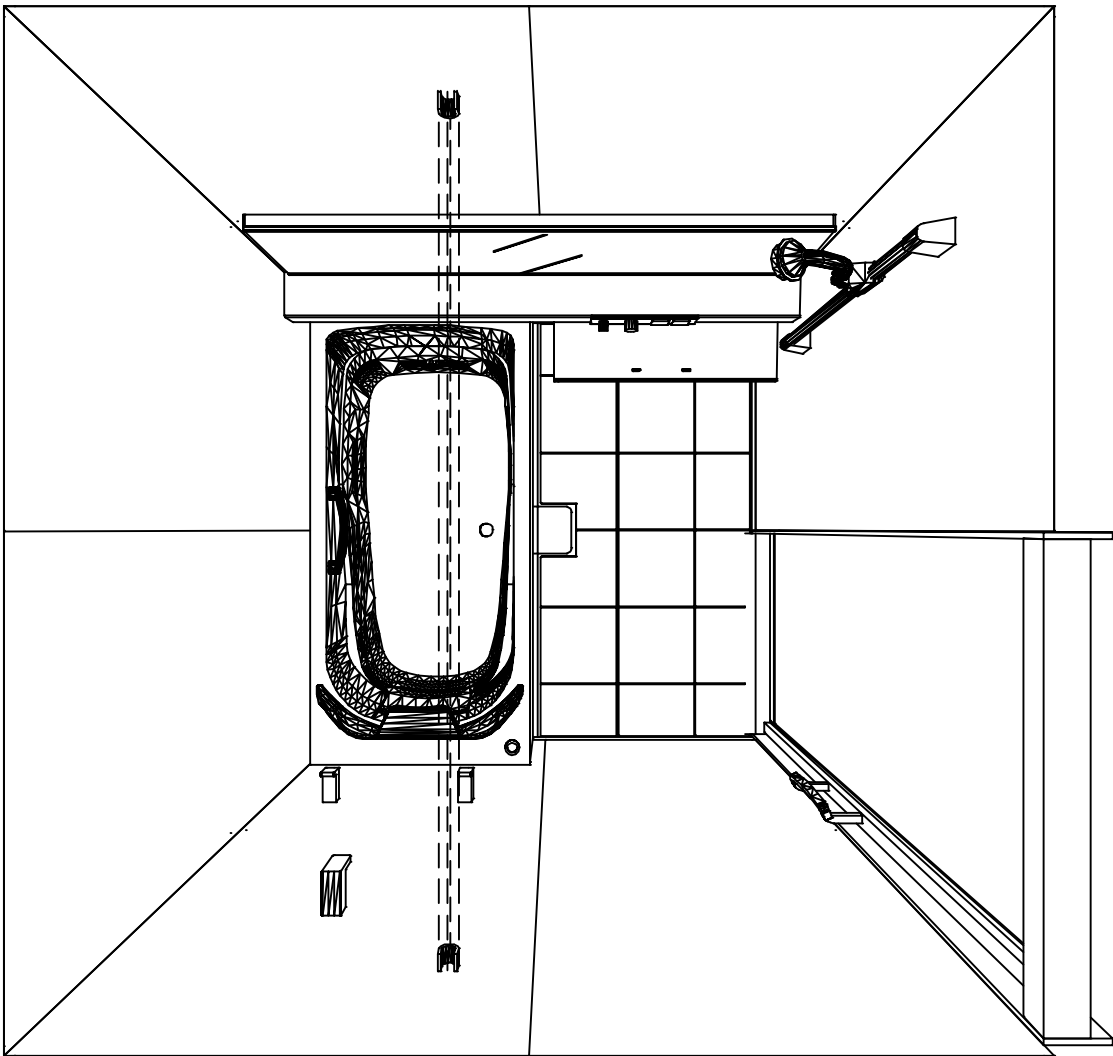

1616

フラット天井  
電気式浴室暖房乾燥機、100Vタイプ(常時換気対応)

このレイアウトプランは参考図面ですので価格・仕様・設置・納期等の詳細については注文依頼先、設置業者の方に必ず確認して頂きますようお願いいたします。


カウンター面

浴槽側面


洗場側面

カウンター対面


■ 留意事項  
\* 印寸法は給水給湯管の  
突出寸法18mmを含みます。

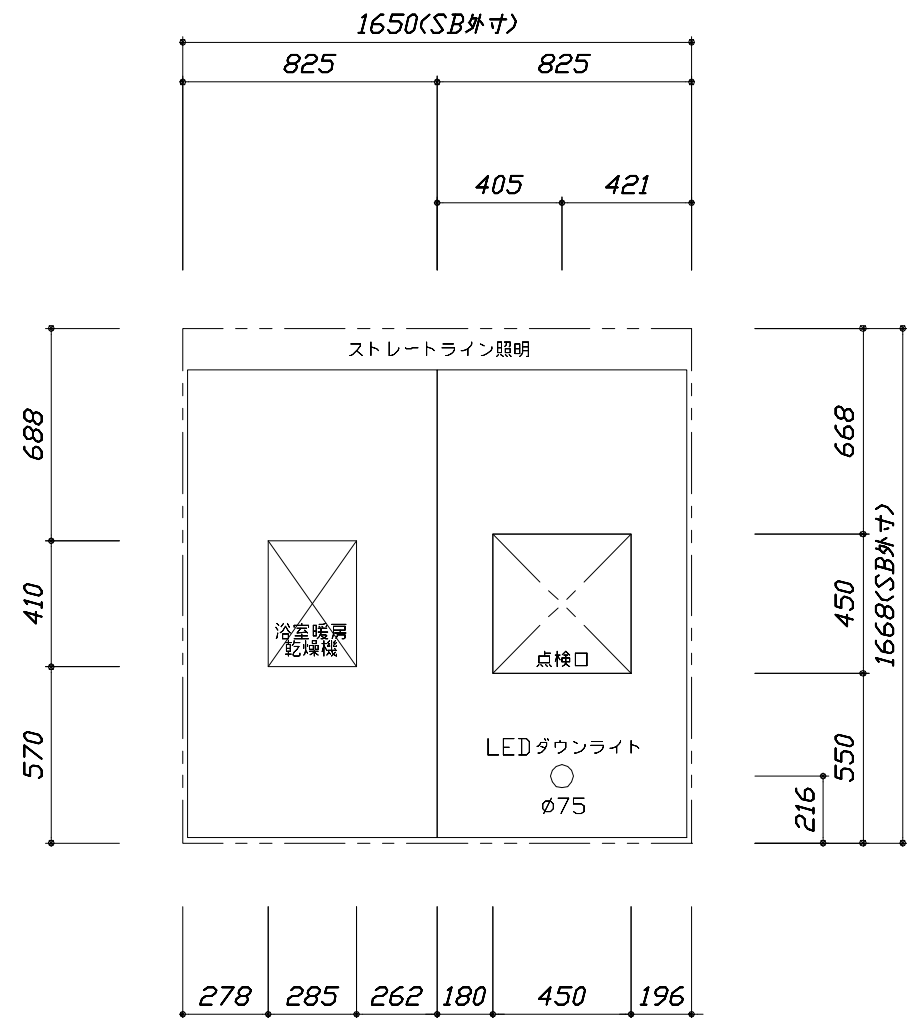

<天井伏図>

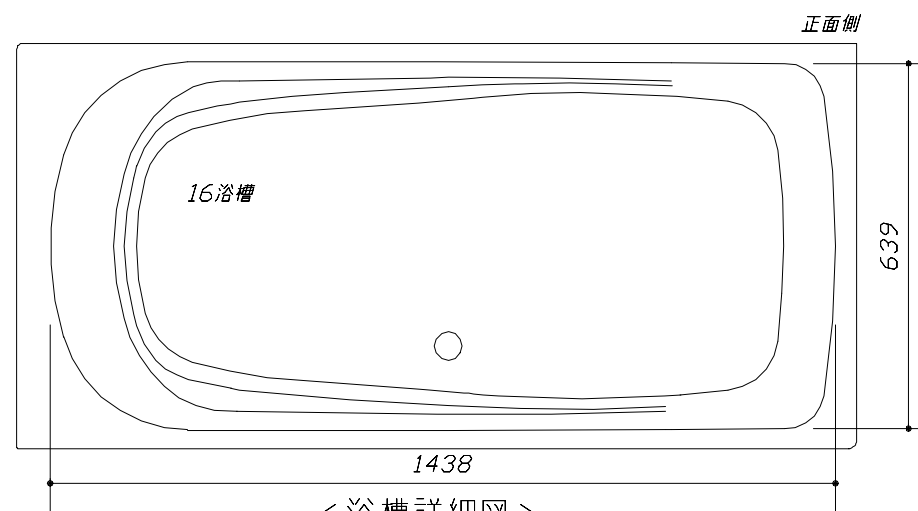


<浴槽詳細図>

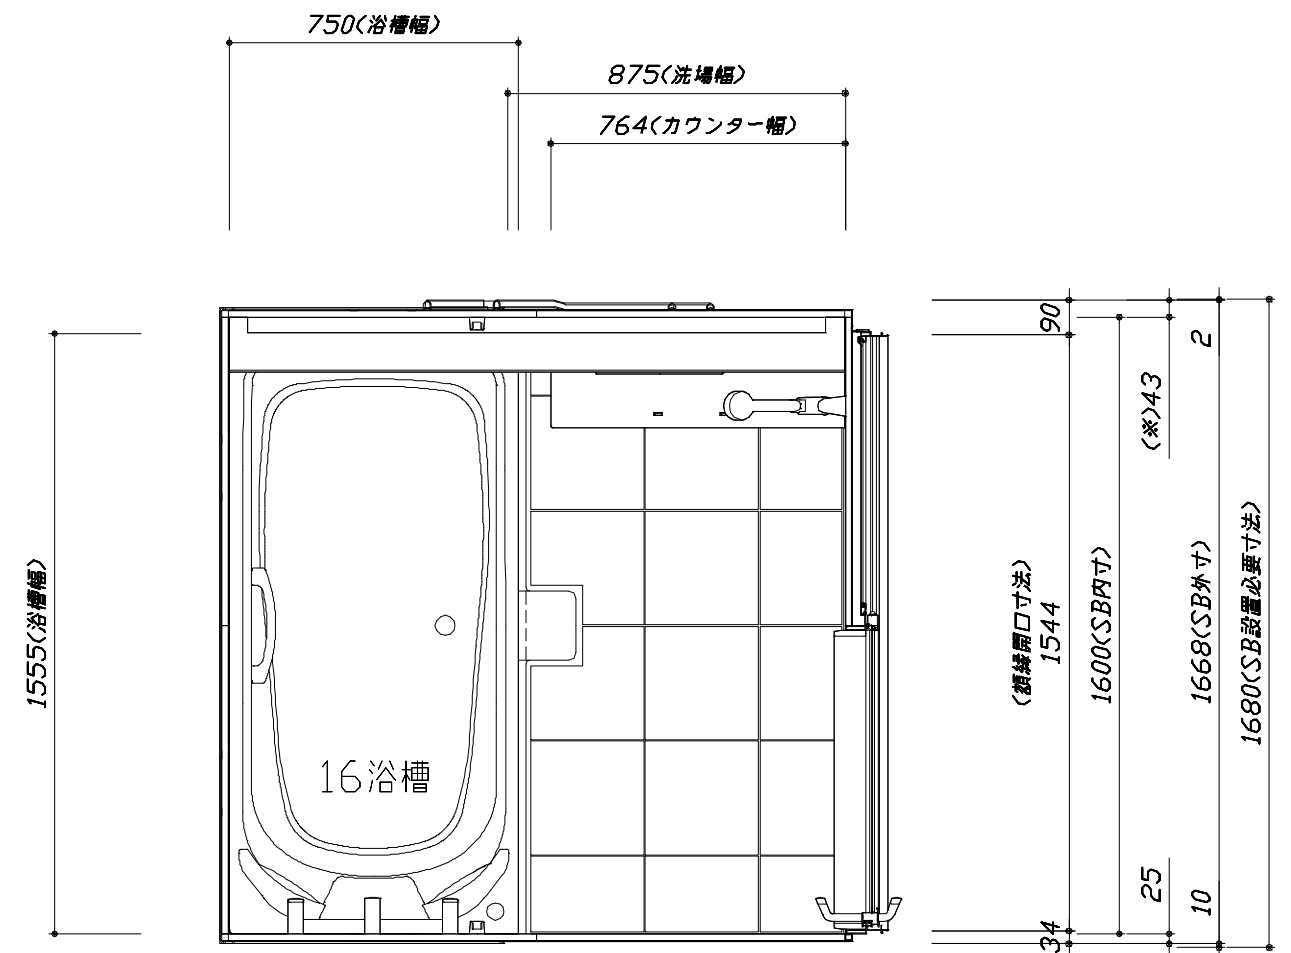

<平面図>


このレイアウトプランは参考図面ですので価格・仕様・設置・納期等の詳細については注文依頼先、設置業者の方に必ず確認して頂きますようお願いいたします。

- ・土間は架台底面より多少のクリア寸法を考慮して仕上げてください。
- ・ドアアングル下端とSBFLの段差は17mmになります。
- ・ハンドバー設置位置は参考です。設置の際は位置を十分に打ち合わせ願います。
- ・天井の寸法はご確認願います。
- ・外寸は突出部を含みます。
- ・奥行き・浴槽形状により防水パンの材質・形状が変わります。納まりにご注意ください。

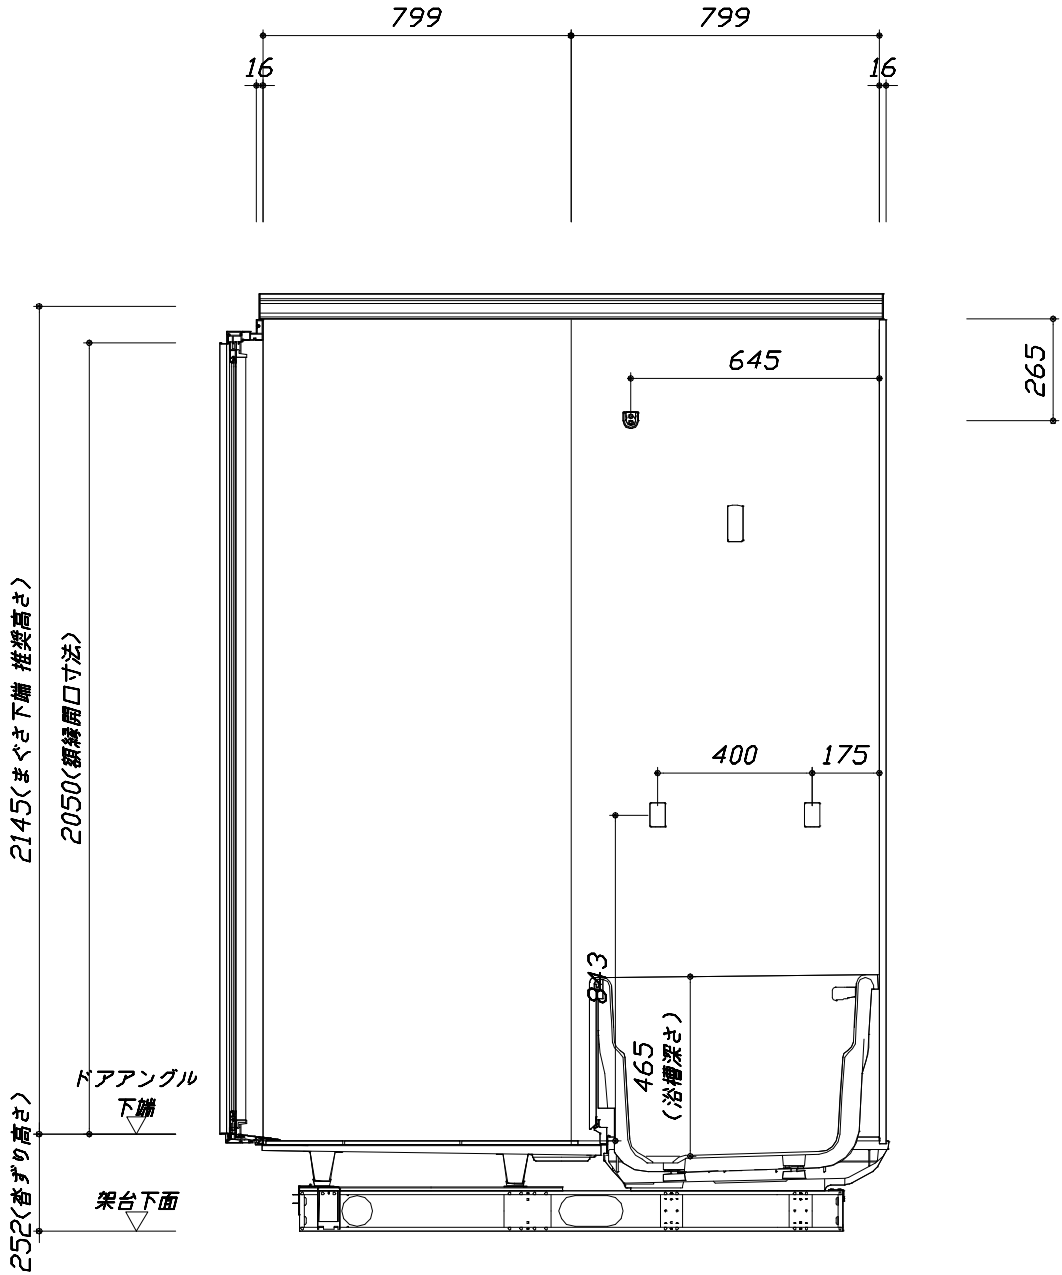

■土間コン仕上げ寸法  
ドアアングル下端より  
265mm下がり  
(クリア寸法含む)



<カウンター対面図>

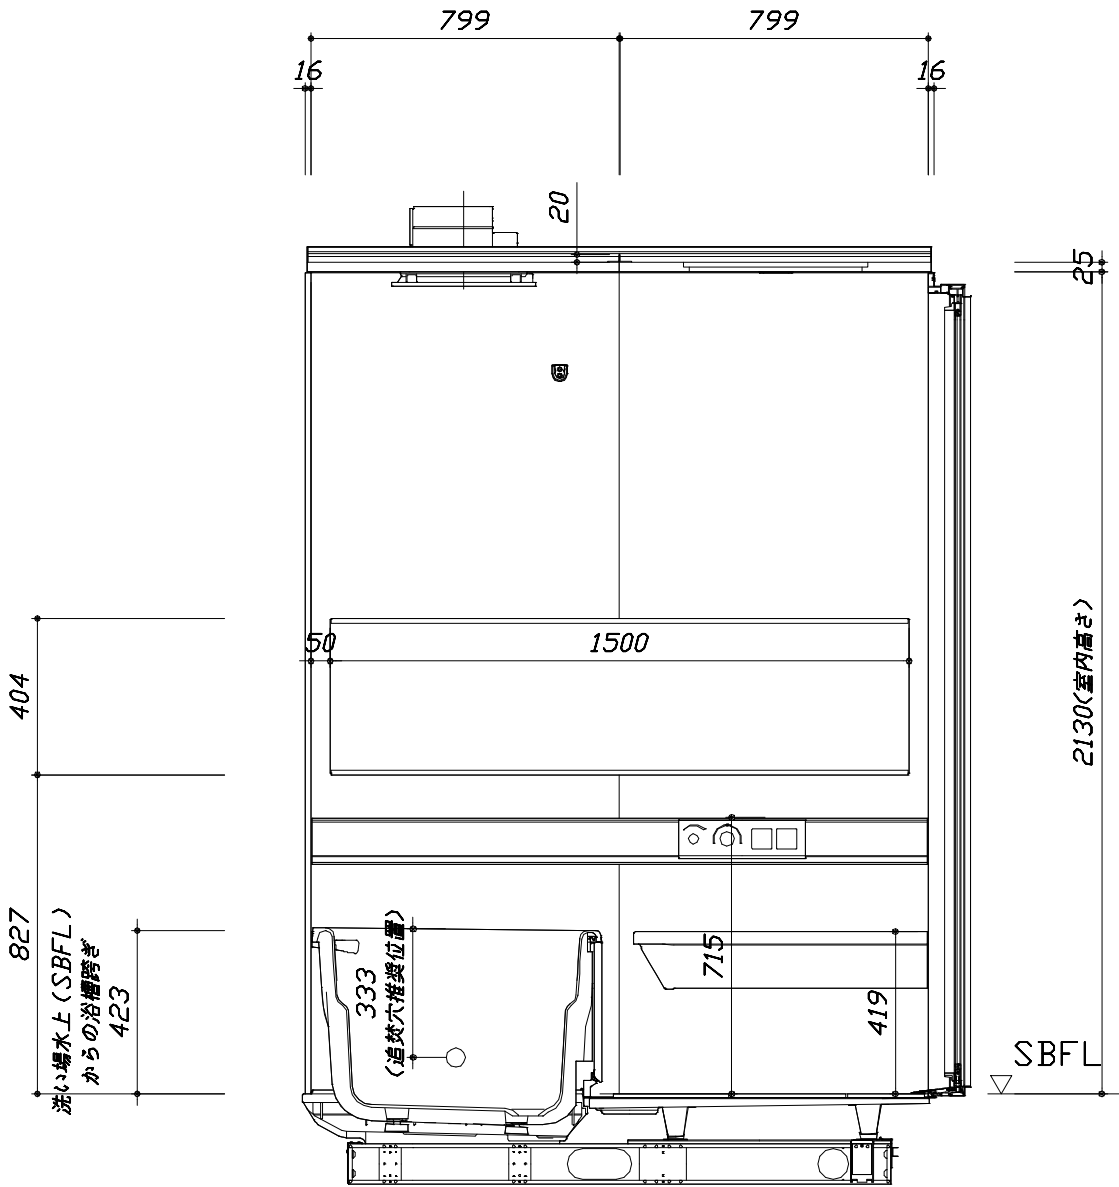

<カウンター面図>


このレイアウトプランは参考図面ですので価格・仕様・設置・納期等の詳細については注文依頼先、設置業者の方に必ず確認して頂きますようお願いいたします。

- ・土間は架台底面より多少のクリア寸法を考慮して仕上げてください。
- ・ドアアングル下端とSBFLの段差は17mmになります。
- ・ハンドバー設置位置は参考です。設置の際は位置を十分に打ち合わせ願います。
- ・天井の寸法はご確認願います。
- ・外寸は突出部を含みます。
- ・奥行・浴槽形状により防水パンの材質・形状が変わります。納まりにご注意ください。

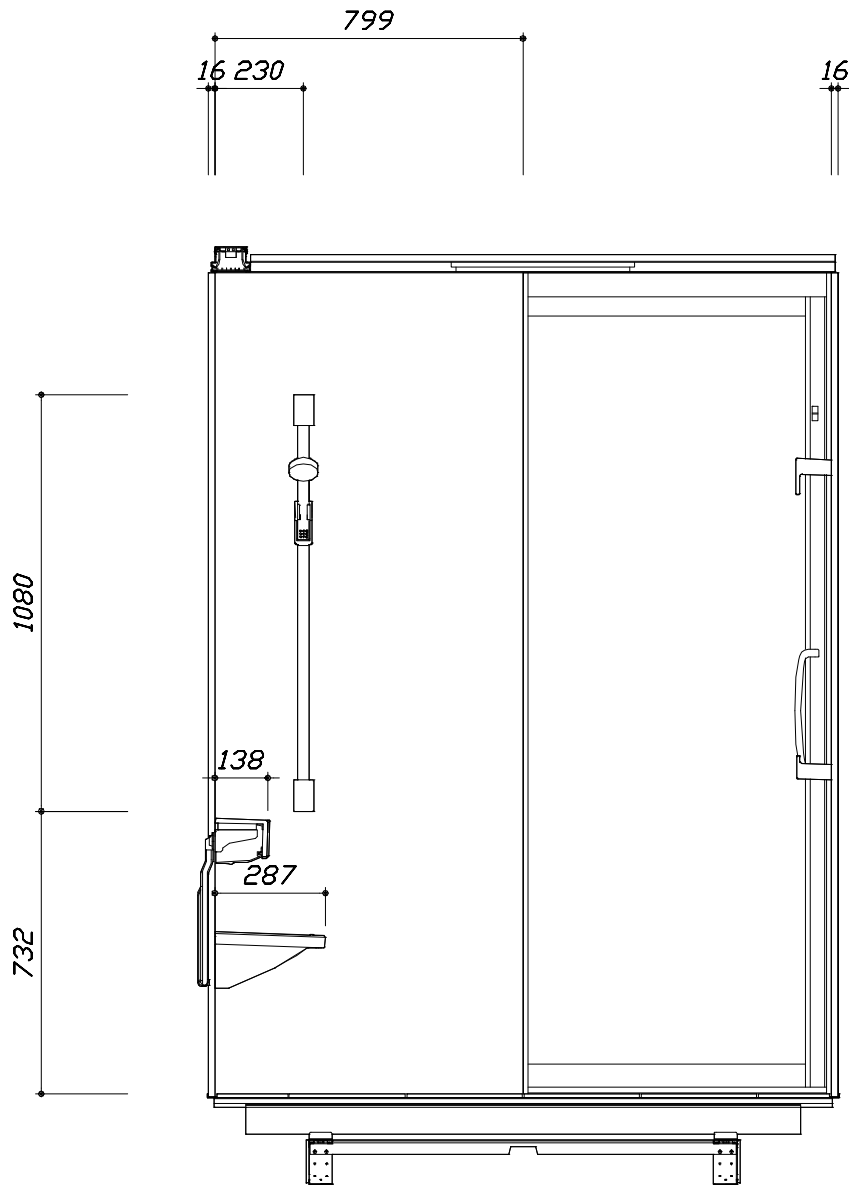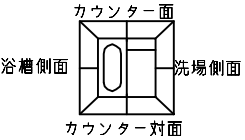

< 洗場側面図 >

■土間コン仕上げ寸法  
ドアアングル下端より  
265mm下がり  
(クリア寸法含む)

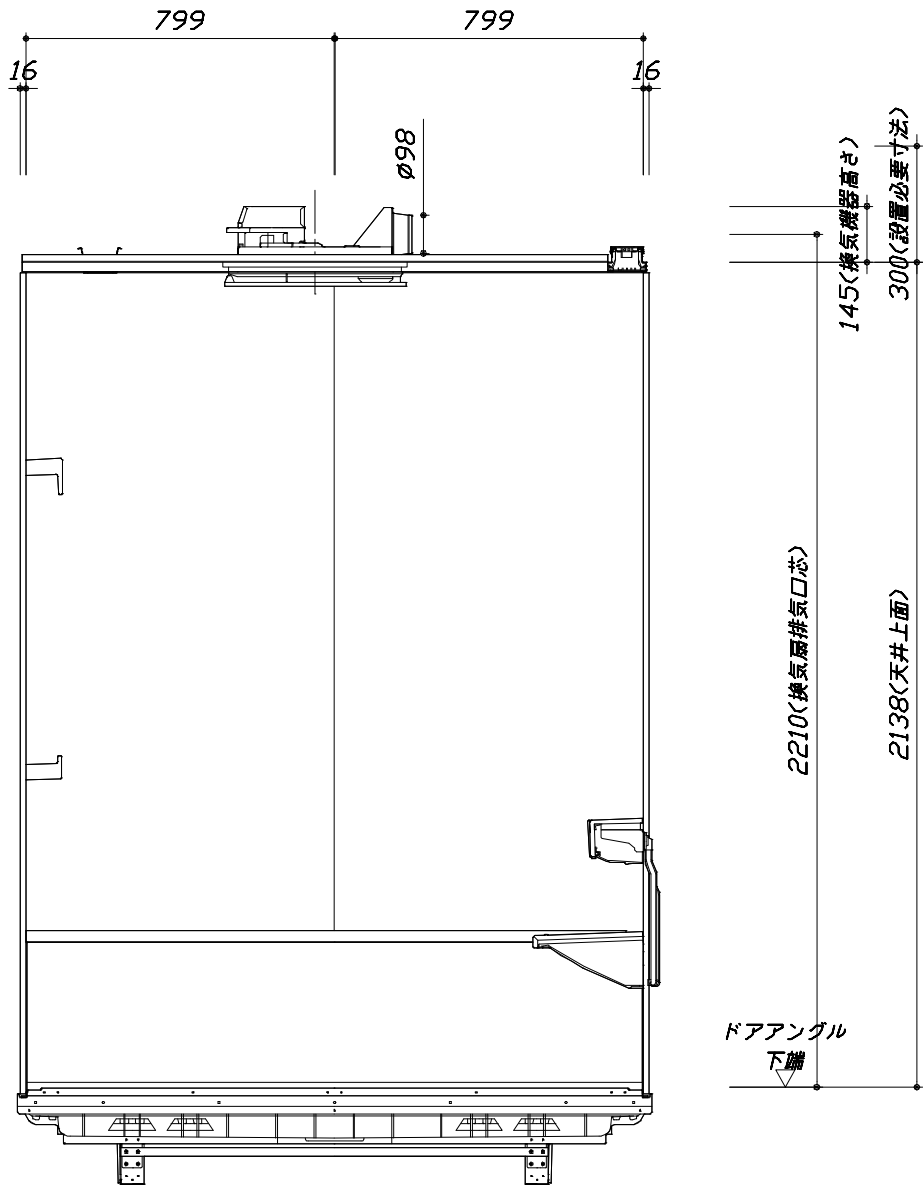

< 浴槽側面図 >

Takara standard  
タカラスタンダード株式会社

現場名称： 新潟ー上越SR UD-J7-16BL(WP)様邸  
現場番号： C3499837  
上越営業所

PREDENCIA プレデンシア  
プラン番号： 2410E-2505-0293T  
担当営業：

施工図3  
縮 尺： 1:20  
作成日： 2025年5月31日  
担当アドバイザー：

縮尺：A3サイズ等倍

本体仕様表

|        |                                            |
|--------|--------------------------------------------|
| 浴室サイズ  | 1616サイズ(室内容量5.5立方メートル)                     |
| ドア勝手   | BL勝手                                       |
| 架台     | 一体架台(戸建用)：亜鉛メッキ鋼板                          |
| 洗場パン   | キープクリーンフロア：ステンレス/300角磁器タイル貼 保温材内蔵          |
| 浴槽材質   | 鋳物ホーロー 裏面保温材・高断熱仕様（発泡ウレタン）                 |
| 浴槽形状   | くつろぎラウンジ浴槽 グリップ付（325リットル）追い焚き穴：あり          |
| 浴槽パン   | ガラス繊維強化樹脂（FRP）                             |
| 浴槽エプロン | ステンレス(カラーコーティング) 裏面保温材（発泡ポリエチレン）           |
| カウンター  | クォーツストーンデュアルカウンター：クォーツストーン カウンター下カバー：ABS樹脂 |
| 浴室パネル  | パネル高さKタイプ：鋼板硬質ホーロー 裏面保温材 タオル掛け穴：なし         |
| 天井     | 化粧サンドイッチパネル(内部発泡樹脂) 換気機器開口：あり 天井照明開口：あり    |
| ドア     | キープクリーンドア：20高さ片引戸(アルミ框/樹脂ガラス/ﾀﾞｲﾔﾓﾝﾄﾞ型換気口) |
| 窓 1    | －                                          |
| 窓 2    | －                                          |
| 窓枠 1   | －                                          |
| 窓枠 2   | －                                          |
| 排水トラップ | 洗い場：ＡＢＳ樹脂， 浴槽：ＡＳＡ樹脂 封水50mm                 |
| 雑排水配管  | 硬質塩ビパイプ VU50                               |
| 製品重量   | 410kg                                      |

アクセサリ仕様表

|            |                                                           |
|------------|-----------------------------------------------------------|
| ミラー        | ラグジュアリーミラー くもり止め加工（13W）                                   |
| 収納棚        | －                                                         |
| タオル掛け      | －                                                         |
| 洗場側水栓      | プッシュ式・サーモスタット(SB280LUFM)（樹脂ホース：メタル調）                      |
| 浴槽側水栓      | －                                                         |
| 兼用水栓       | －                                                         |
| フック/スライドバー | シャワーフックスライドバー（手すりタイプ）（スライドバー-T1020S MH）                   |
| 照明         | ストレートライン照明（LED 23.7W調光・調色機能付）ラグジュアリーライト（3.4W）             |
| 換気機器       | 電気式浴室暖房乾燥機(100V・最大消費電力1250W) (ﾀﾞｲﾔﾓﾝﾄﾞ外径φ98)（常時換気対応品）ホワイト |
| フロフタ       | 保温風呂フタ(PP、発泡PS/発泡ウレタン：2枚)                                 |
| 給水給湯管      | 銅管(10A)                                                   |
| 循環金具       | 循環金具セットPLLX：ホース先端部G1/2袋ナット仕様                              |
| ハンドバー①     | －                                                         |
| ハンドバー②     | －                                                         |
| ハンドバー③     | －                                                         |
| ハンドバー④     | －                                                         |
| ハンドバー⑤     | －                                                         |
| ハンドバー⑥     | －                                                         |
| ハンドバー⑦     | －                                                         |

本体カラー

|             |                  |
|-------------|------------------|
| 浴槽          | WP：プレシヤスホワイト     |
| カウンター       | H：ブランソルベ         |
| パネル(カウンター面) | JWX：ホワイトオニキス     |
| パネル(周辺・3面)  | JAF：アウリジーナフィオリート |
| 水栓上部カウンター   | －                |
| 浴槽エプロン      | D：ベージュ           |
| 洗場          | XW：チェッポビアンコ      |
| ドア / 天井     | W：ホワイト / D：ベージュ  |
| 収納棚         | －                |
| タオル掛け       | －                |
| ランドリーセット    | M：メタル            |

基本工事区分について

本説明書は、システムバスの本体組立・設置と関連工事（建設工事）である 大工工事、電気工事、ガス配管工事、管工事（給排水）、建具工事などと区別して説明しています。

建設工事は関連する法令・規定に従って法的有資格者による工事が必要になります。

流通業者様からの発注で下請けとして本体の「取付・設置」を行う場合は、建設工事部分とシステムバス本体「取付・設置」を区別して行ってください。

設置前工事、設置後工事の一部でも含む場合は、建設工事となります。



| ■システムバス 工事区分      |             |                | 参考：キッチン・バス工業会『工事区分ガイドライン』 |          |                       |                  |             |                  |                            |                           |                                      |
|-------------------|-------------|----------------|---------------------------|----------|-----------------------|------------------|-------------|------------------|----------------------------|---------------------------|--------------------------------------|
| 工事区分              | 部位<br>(図)   | 業種区分           | 作業名称（区分）                  | 建設工事     |                       |                  |             | 建設工事外            |                            | 作業内容                      |                                      |
|                   |             |                |                           | 大工<br>工事 | と<br>び<br>土<br>工<br>事 | 建<br>具<br>工<br>事 | 管<br>工<br>事 | 電<br>気<br>工<br>事 | 給<br>湯<br>機<br>器<br>設<br>備 |                           | シ<br>ス<br>テ<br>ム<br>バ<br>ス<br>設<br>置 |
| 設置前工事             | 1<br>2<br>3 | 大工<br>土工<br>建具 | 設置基礎、設置床の工事               | ○        | ○                     |                  |             |                  |                            | 浴室設置の土間コンクリート敷設、設置床工事     |                                      |
|                   |             |                | 浴室ドア、窓サッシの下地工事            | ○        |                       | ○                |             |                  |                            | 建築躯体への浴室ドア枠周り、窓サッシの下地工事   |                                      |
|                   |             | 管              | 給排水配管事前工事                 |          |                       |                  | ○           |                  |                            | 浴室専用の給水・給湯配管、排水配管の工事      |                                      |
|                   |             |                | 換気機器のダクト配管事前工事            |          |                       |                  | ○           | ○                |                            | 浴室の専用ダクト事前工事、壁穴加工         |                                      |
|                   |             |                | 給湯機器専用配管事前工事              |          |                       |                  | ○           |                  | □                          | 風呂追焚き、ミスト配管等の事前工事         |                                      |
|                   |             | 電気             | 浴室専用電気配線事前工事              |          |                       |                  |             | ○                |                            | 浴室照明、換気扇、スイッチ等の事前配線工事     |                                      |
| システムバス<br>本体取付・設置 |             | 建設工事<br>外区分    | 架台・浴槽パン・洗い場の取付・設置         |          |                       |                  |             |                  | □                          | 浴室専用の架台・浴槽パン・洗い場を所定の位置に設置 |                                      |
|                   |             |                | 浴室専用排水トフップ・配管セットの取付・設置    |          |                       |                  |             |                  |                            | □                         | 洗い場・浴槽パンへの排水トフップ取付                   |
|                   |             |                | 壁パネルの組立・設置                |          |                       |                  |             |                  |                            | □                         | 浴室パネル部材の加工と組立                        |
|                   |             |                | 天井・浴槽の組立・設置               |          |                       |                  |             |                  |                            | □                         | 天井部材・浴槽部材の取付                         |
|                   |             |                | 内装品、器具類の取付・設置 【注記 1】      |          |                       |                  |             |                  |                            | □                         | カウンター、ミラー、ハンドバー等の取付                  |
|                   |             |                | 水栓類の組立・取付 【注記 1】          |          |                       |                  |             |                  |                            | □                         | 水栓類の組立、浴室部材への取付                      |
|                   |             |                | 浴室専用換気機器の取付 【注記 1】        |          |                       |                  |             |                  |                            | □                         | 浴室天井または壁パネルへの換気機器の取付                 |
|                   |             |                | 風呂追焚き部品の取付 【注記 1】         |          |                       |                  |             |                  | □                          | □                         | 循環追焚き金具の取付                           |
|                   |             |                | 浴室内給湯機器用リモコンの取付           |          |                       |                  |             |                  | □                          | □                         | 専用リモコンの浴室パネルへの加工・取付                  |
|                   |             |                | 浴室照明器具の取付                 |          |                       |                  |             |                  |                            | □                         | 浴室照明器具の浴室パネル加工・取付                    |
|                   |             |                | その他浴室関連電化機器の取付 【注記 1】     |          |                       |                  |             |                  |                            | □                         | 電化品、オプション品の取付                        |
|                   |             |                | 浴室ドアの組立・取付                |          |                       |                  |             |                  |                            | □                         | システムバス構成部材のドアの組立・取付                  |
|                   |             |                | 浴室窓サッシの取付 【注記 1】          |          |                       |                  |             |                  |                            | □                         | システムバス構成部材の窓サッシの組立・取付                |
|                   |             |                | 浴室窓枠の組立・取付 【注記 1】         |          |                       |                  |             |                  |                            | □                         | システムバス構成部材の窓枠の組立・取付                  |
|                   |             |                | シリコンの充填                   |          |                       |                  |             |                  |                            | □                         | 接合部、仕上げ部へのシリコン塗布・充填                  |
|                   |             |                | 試運転・完成検査 【注記 2】           |          |                       |                  |             |                  |                            | □                         | 完成後の試運転、性能確認検査                       |
| 設置後工事             | 1<br>2<br>3 | 管<br>大工<br>電気  | 建築外壁の穴あけ                  | ○        |                       |                  | ○           |                  |                            | 建築壁の躯体加工作業                |                                      |
|                   |             |                | 排気ダクトの敷設工事                |          |                       |                  | ○           |                  |                            | 浴室換気機器のダクト敷設工事            |                                      |
|                   |             |                | 浴室換気機器と排気ダクト接続工事          |          |                       |                  | ○           |                  |                            | 建築側ダクトと換気機器の接続、検査         |                                      |
|                   |             |                | 浴室換気機器の電気・アース接続工事         |          |                       |                  |             | ○                |                            | 建築側の屋内配線と配線器具、アース工事       |                                      |
|                   |             |                | ウェザーカバーの外壁取付              |          |                       |                  | ○           | ○                |                            | 建築の外装仕上げ工事                |                                      |
|                   | 4<br>5<br>6 | 管              | 給水給湯配管と水栓、追焚き配管の接続工事      |          |                       |                  | ○           |                  |                            | 給水・給湯の一次側配管、追焚き配管の接続、検査   |                                      |
|                   |             |                | 建築側排水配管との接続工事 【注記 3】      |          |                       |                  | ○           |                  |                            | 浴室排水組立側と建築側排水配管の接続、検査     |                                      |
|                   |             |                | 給湯機器本体工事（試運転・確認）          |          |                       |                  | ○           |                  | □                          | 機器の設置工事（ガス、電気工事を含む）       |                                      |
|                   | 1<br>3      | 電気<br>他        | 内装仕上げ工事                   | ○        |                       | ○                |             |                  |                            | 床、ドア額縁、脱衣室仕上げ工事           |                                      |
|                   |             |                | 浴室用電源配線、接続工事              |          |                       |                  |             | ○                |                            | 浴室機器の事後電気工事               |                                      |
| 浴室天井裏の電源、スイッチ工事   |             |                |                           |          |                       |                  | ○           |                  | 浴室全体の電気器具、配線接続工事           |                           |                                      |

※【注記 1】原則、現場支給製品は支給側で取付実施とする

※【注記 2】製品の完成検査、試運転は、工事完成後に行う場合が多い。但し、原則、商品取付完了時に検査、試運転が可能な範囲のみシステムバス設置者が実施する

※【注記 3】浴室内への立上げ、けり出し配管の場合は、原則、設備側との合番接続とする。但し、システムバス付属配管内はバス設置者の作業範囲とする


■ 排水配管工事注意事項

- 雑排水配管は戸建架台の場合はVU50以上、低床架台の場合はVP50の配管を使用してください。
- 2重トラップにしないでください。
- 配管途中で配管径を狭めないでください。
- 排水勾配は1/100～1/50設けてください。
- 排水管（横引き管・エルボ）は打設する土間コンクリートの上に露出しない高さにて配管してください。
- 立ち上げた排水管まわりの土間コンクリートはマス状にしてください。




■ 給水給湯管工事注意事項

- 給水給湯管の立上げは排水管と重ならないようにしてください。
- 給水給湯管は基礎に沿わせて配管してください。
- 給水給湯管の止水プラグ（テストプラグ）の径を27mm以下にしてください。

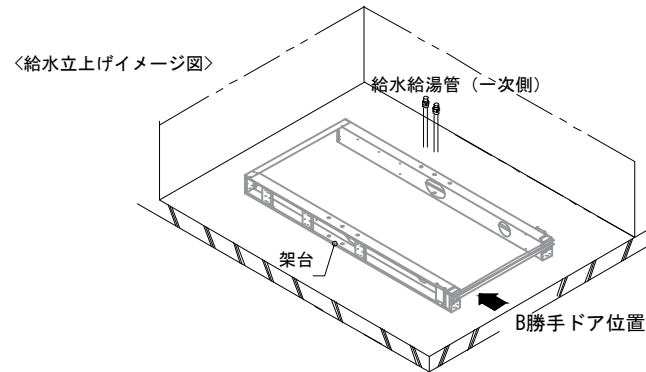

■ 土間コンクリート仕上げ寸法



ドアアングル下端より265mm下がりで打設してください。

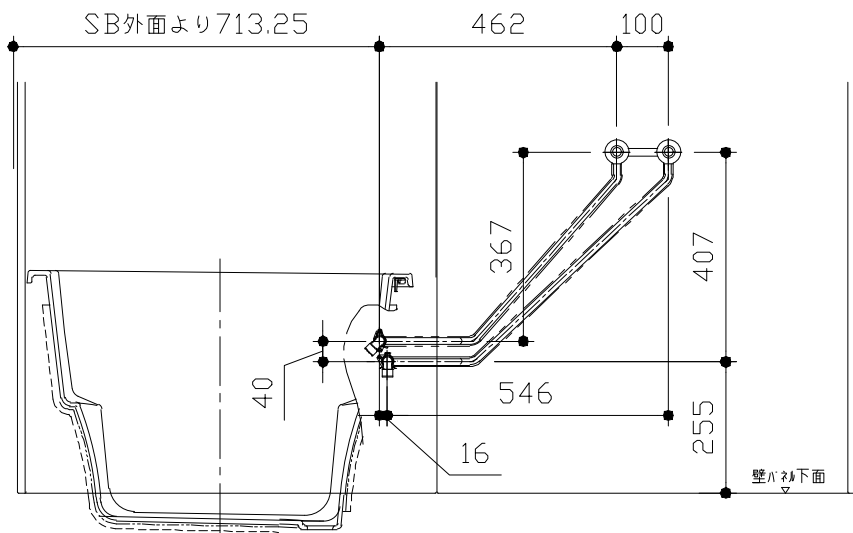




＜給水給湯管取合詳細図＞

■ 設備記号

| 記号 | 記号の意味 |
|----|-------|
| ☒  | 給水位置  |
| ●  | 給湯位置  |

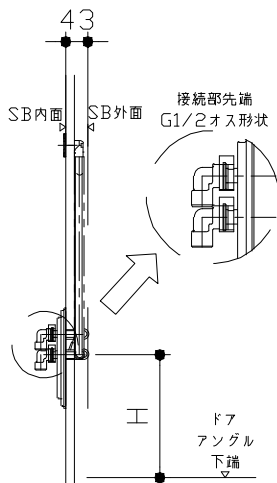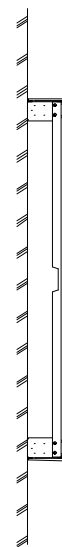

| ドア種類          | H寸法 |
|---------------|-----|
| 折戸・開き戸        | 239 |
| 片引戸・2枚引戸・3枚引戸 | 230 |

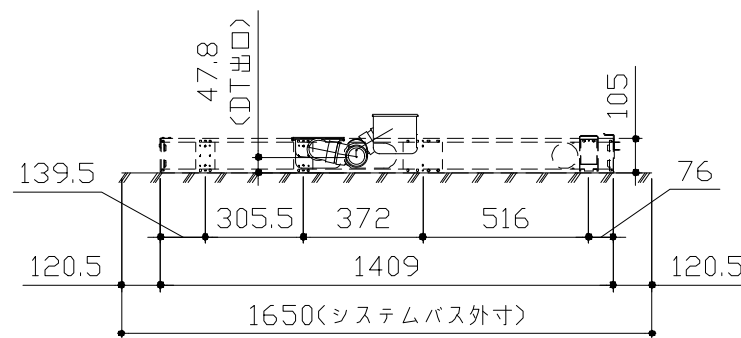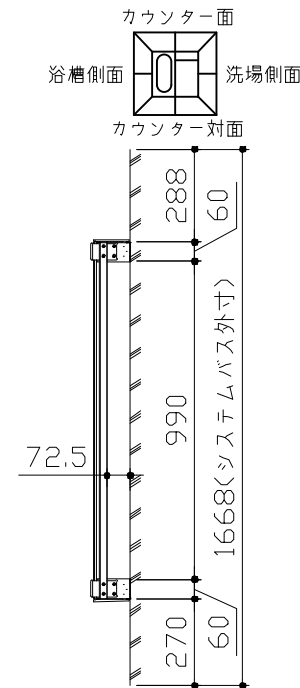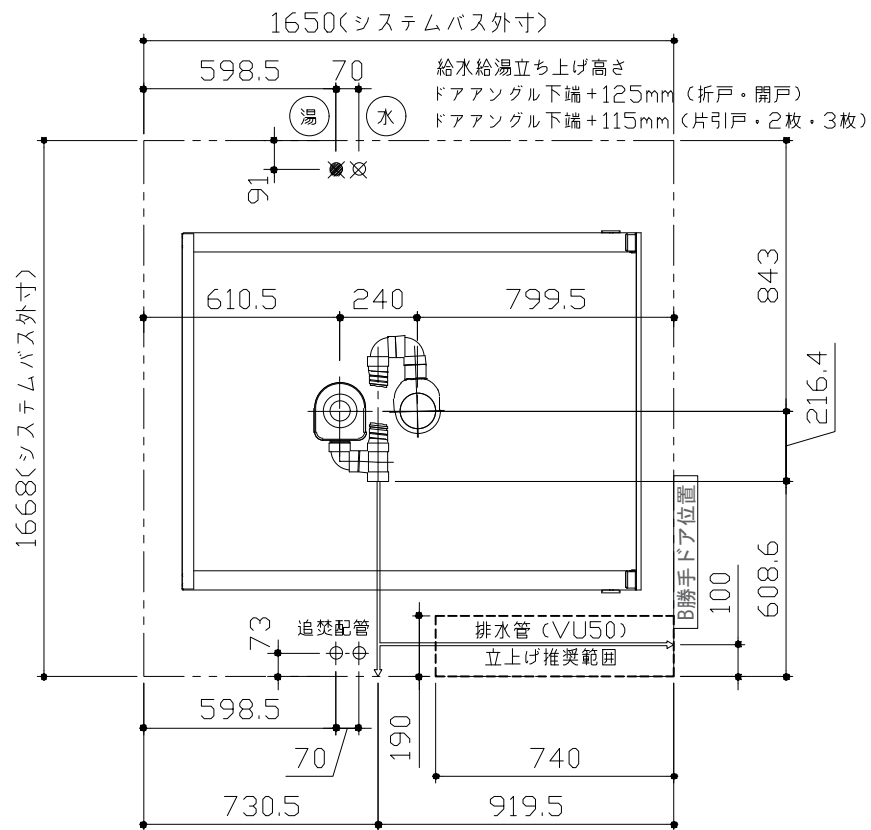

＜架台排水配管・給排水立上げ位置図＞



■必ずご確認ください

(1) 図面の見方


- ・SB外寸よりも内側に存在する空間を表示しています。
- ・マス表示：□=20mm角

(2) 留意事項


- ・水栓側面の下部には給水・給湯、追焚配管を立上げるので注意してください。
- ・水栓・浴室暖房乾燥機の仕様によりカウンター面の壁パネル裏に外寸より部材が突出する場合があります。
- ・ドア部はSB外寸より突出します。  
詳しくはドア取合詳細図をご確認ください。

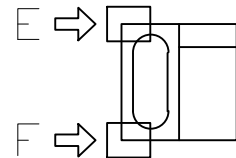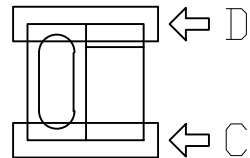


A矢視

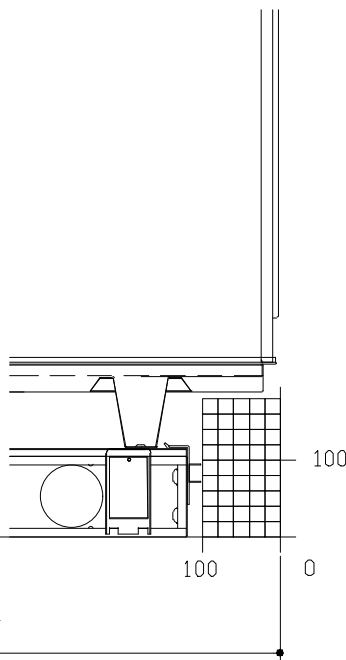


B矢視

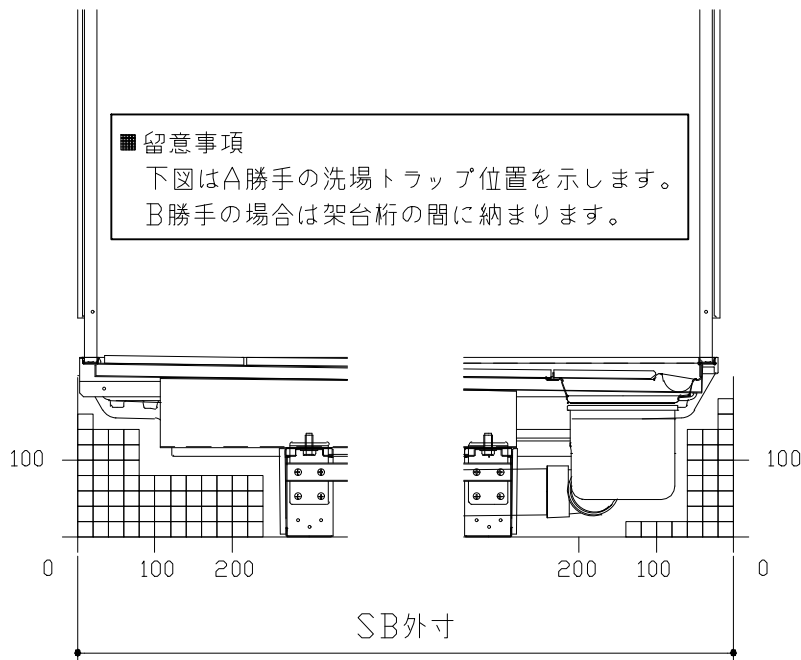


C矢視

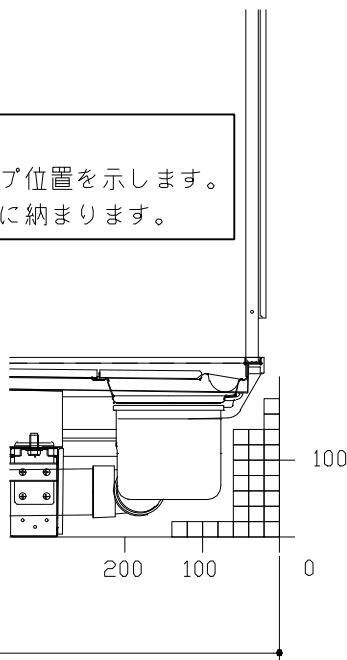

D矢視



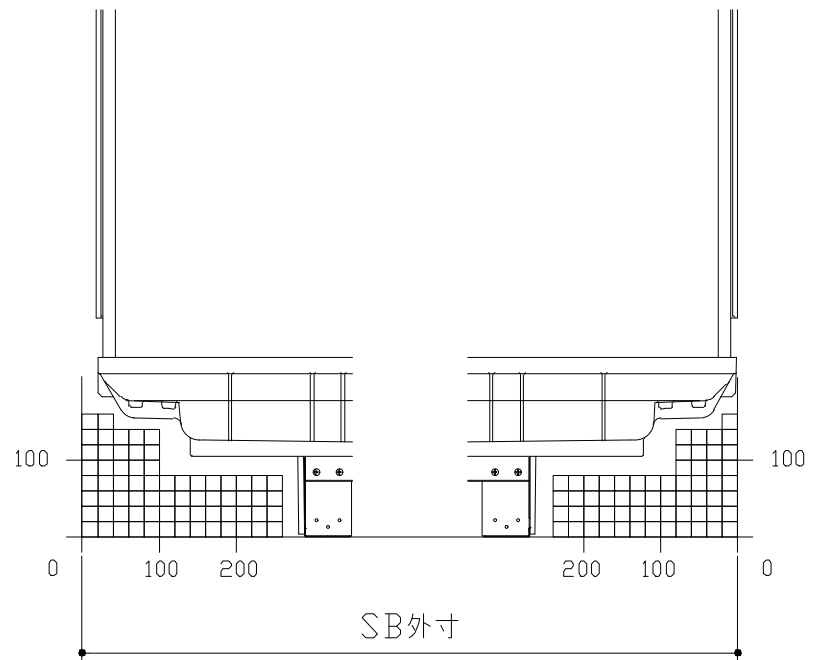


E矢視

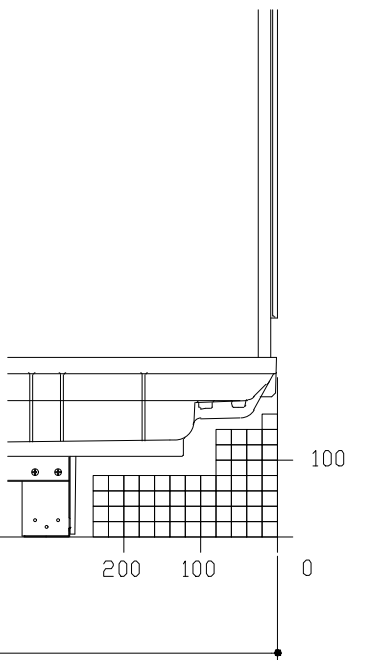



F矢視

# キープクリーンドア：片引戸・タテ型換気口

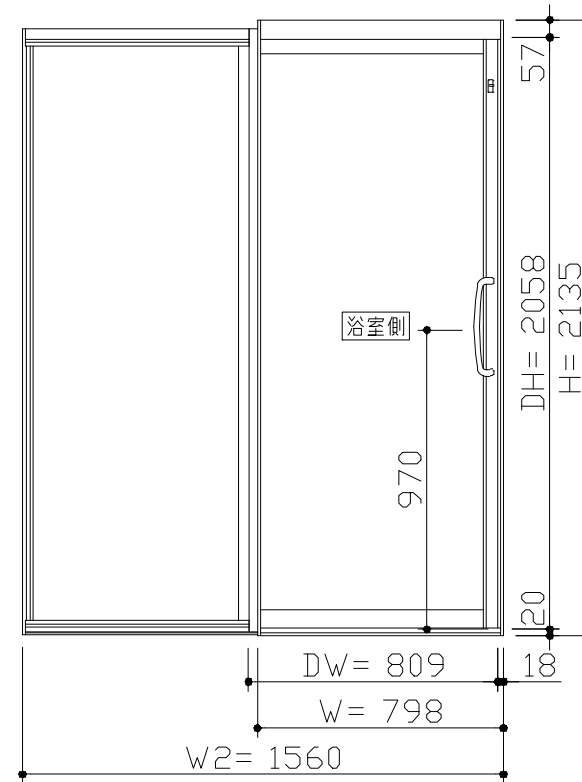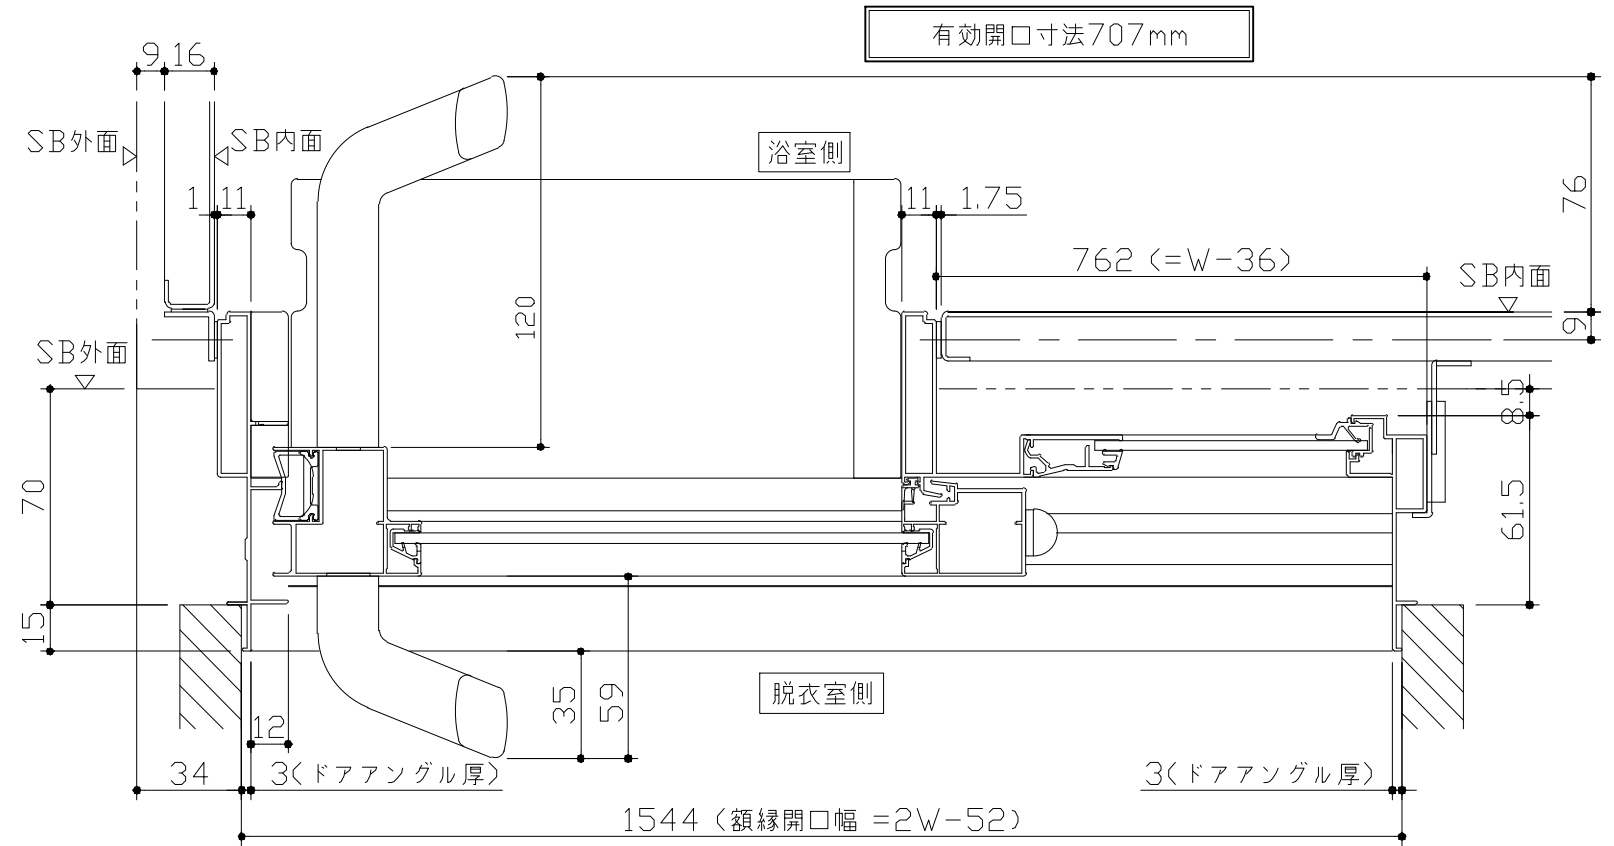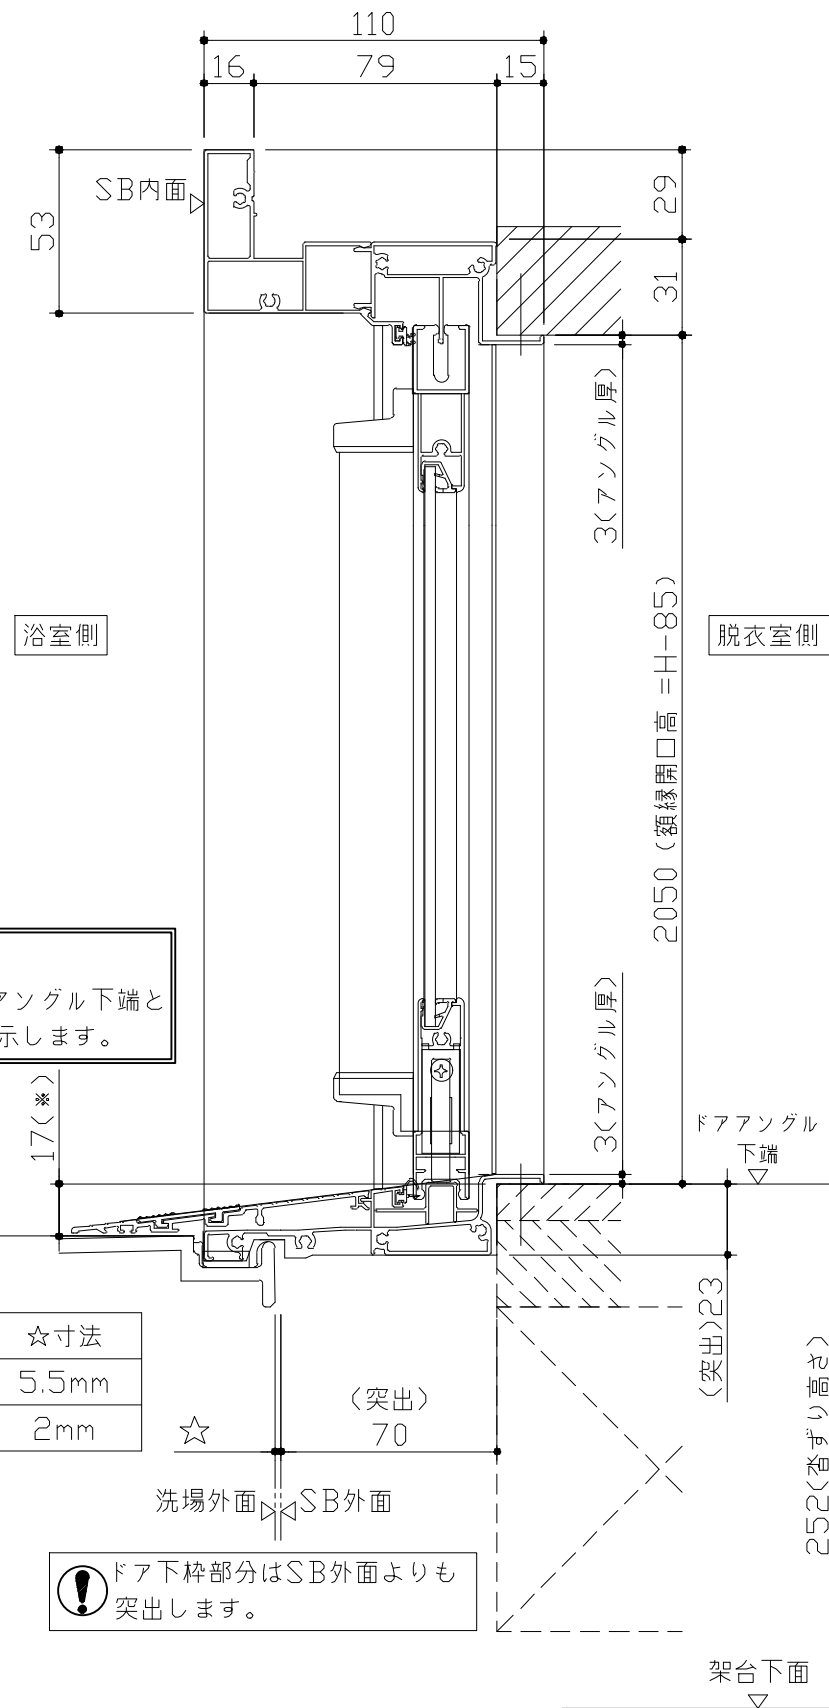

- ドア横の管柱、間柱について
- ・ ドアが管柱、間柱にあたらないよう十分に考慮してください。
  - ・ 躯体～ドアの寸法は浴室サイズやドア位置変更の有無、躯体状況によって異なる場合があります。

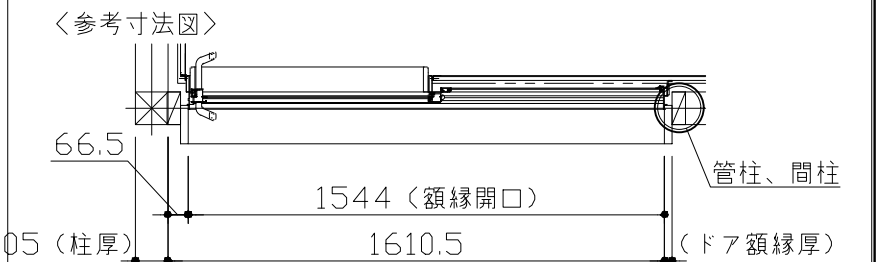





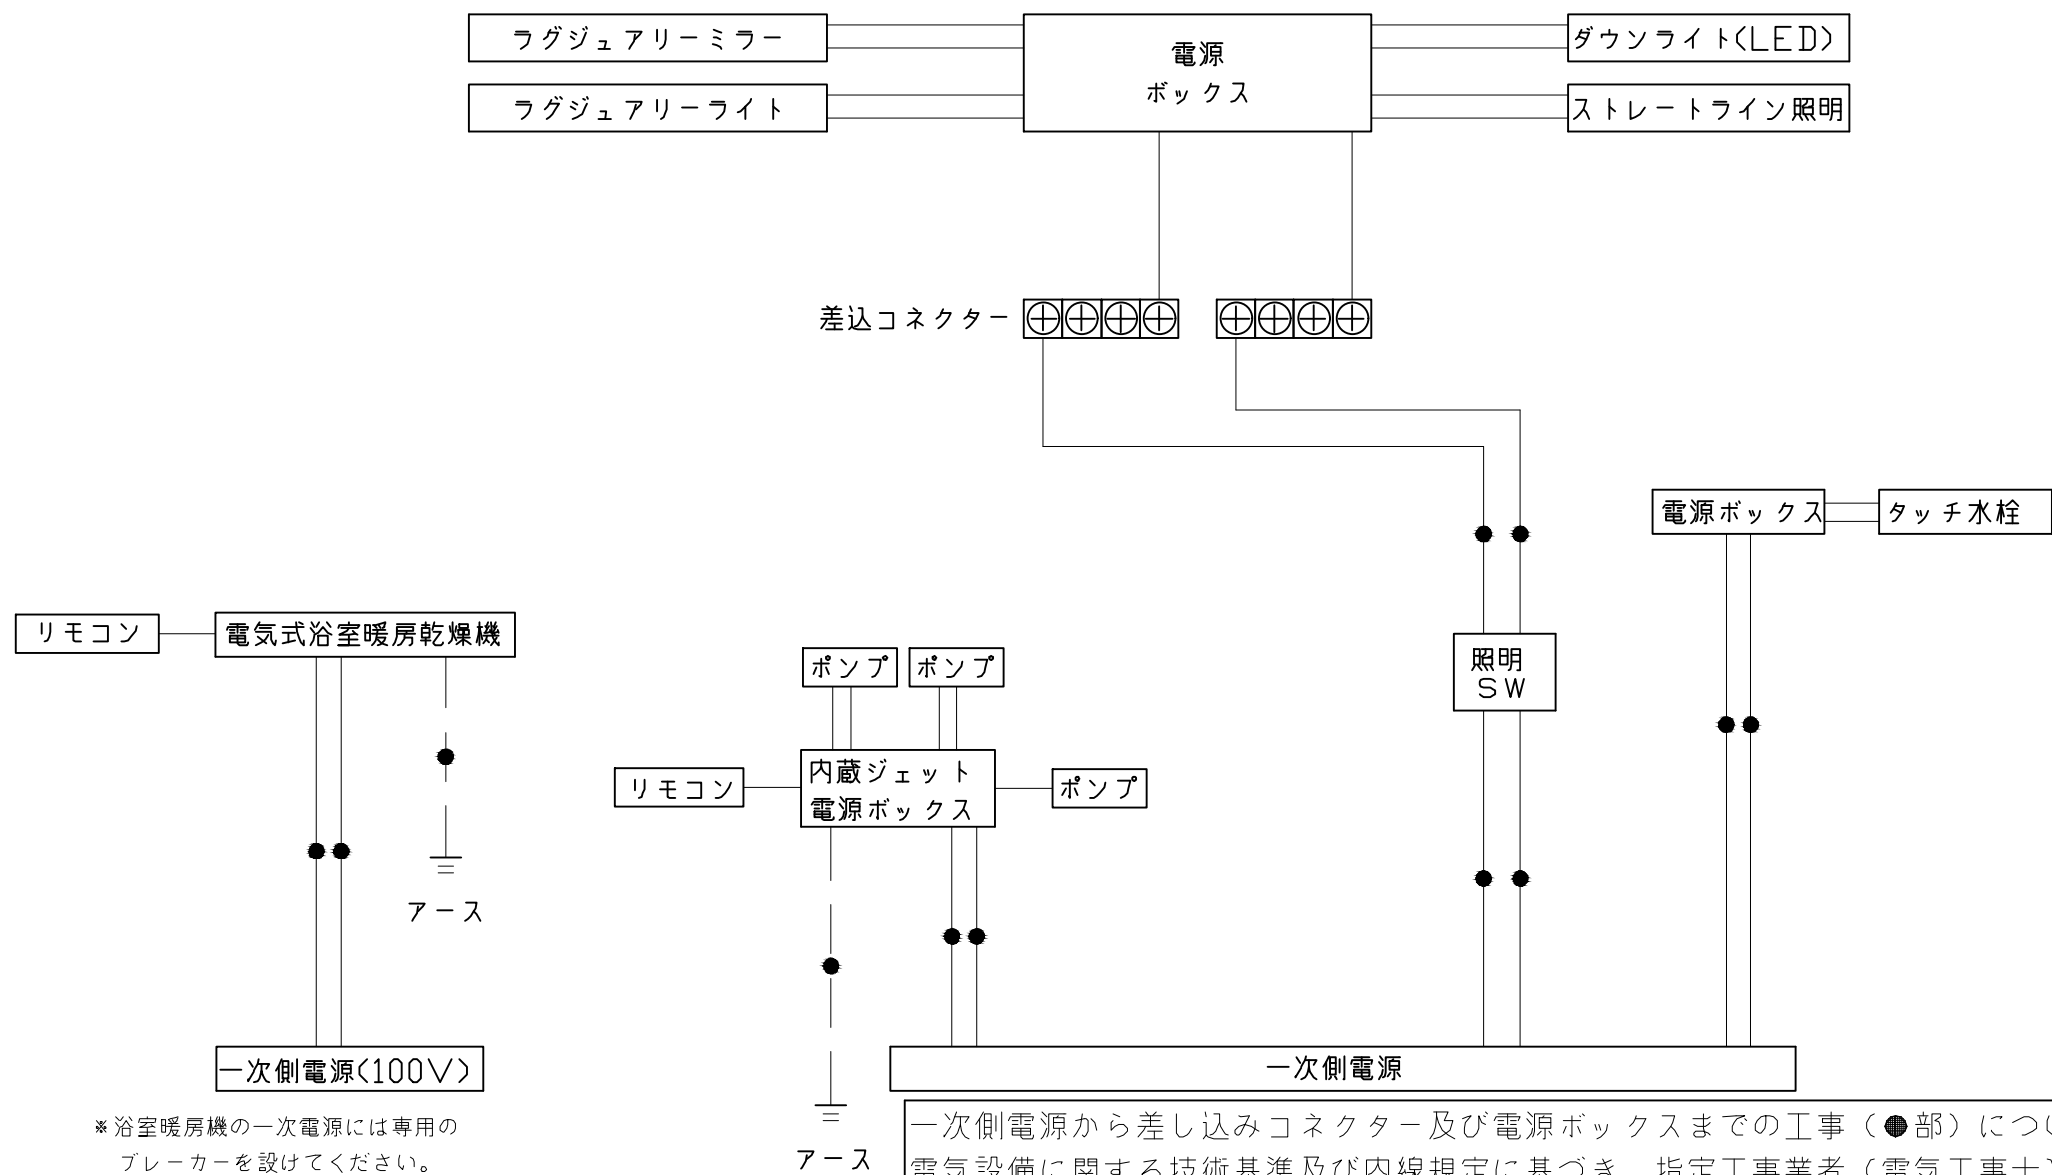








アース端子（線）がついている器具は必ず電気設備の技術基準に従って、接地（アース）工事を行ってください。  
→アースが不完全な場合、感電の原因になります。

|                                 |                               |                          |                |  |
|---------------------------------|-------------------------------|--------------------------|----------------|--|
|                                 |                               |                          |                |  |
| Takara standard<br>タカスタンダード株式会社 | 現場名称：新潟-上越SR UD-J7-16BL(WP)様邸 | P R E D E N C I A プレデンシア | 吊金具設置図         |  |
|                                 | 現場番号：C3499837                 | プラン番号：2410E-2505-0293T   | 作成日：2025年5月31日 |  |
|                                 | 上越営業所                         | 担当営業：                    | 担当アドバイザー：      |  |

|   |   |   |                                                                      |
|---|---|---|----------------------------------------------------------------------|
| <div>浴槽</div> <div><p>1555<br/>1438<br/>55<br/>62<br/>750<br/>562(底部)<br/>200<br/>756<br/>1190(底部)<br/>190<br/>639<br/>(ジェット噴出口)<br/>ジェットバス選択時</p><p>30<br/>535<br/>310<br/>248<br/>330<br/>300<br/>30<br/>569<br/>φ50<br/>(循環金具穴)<br/>うるほか湯選択時</p><p>423(幅寸法)<br/>465(最深部深さ)</p><p>本図は参考図面です</p></div> | <div>洗い場用水栓</div> <div><p>壁パネル内面<br/>(177)<br/>(136)<br/>ハンドル前面<br/>カウンター前面<br/>PJ 1/2<br/>(2)<br/>(59)<br/>62<br/>60<br/>6<br/>(96)<br/>(92)<br/>カラン吐水面<br/>G 1/2<br/>シャワーホース接続面<br/>(54)</p><p>100<br/>PJ 1/2<br/>87<br/>90.5<br/>64<br/>100<br/>160<br/>245</p></div> | <div>照明</div> <div><p>ストレーライン照明<br/>LED 23.7W (ダウンライト1灯含む)</p><p>天井厚み 25<br/>100<br/>40<br/>1618<br/>100<br/>ダウンライト<br/>φ75 (天井開口)<br/>63.6<br/>25<br/>5.7<br/>φ90</p></div>                                                                         |                                                                      |
| <div>換気機器</div> <div><p>リモコンコード長さ: 5m<br/>外形: 縦120mm×横116mm</p><p>280 (本体寸法)<br/>φ100接続<br/>372 (グリル)<br/>400 (本体寸法)<br/>145 (本体寸法)<br/>472 (グリル)<br/>38<br/>72 (排気)<br/>天井厚み 25<br/>システムバス天井</p><p>管工事</p></div>                                                                                       | <div>ラグジュアリーライト</div> <div><p>LED 3.4 W</p><p>43.5<br/>750<br/>48.5<br/>72</p></div>   | <div>シャワーフックスライドバー</div> <div><p>136<br/>148<br/>52<br/>80<br/>46<br/>φ30<br/>1080<br/>72<br/>30<br/>1020<br/>30<br/>SB内寸<br/>(115)<br/>ネジ取付ピッチ<br/>パネル表面<br/>皿タッピンネジ<br/>取付部分詳細</p><p>材質<br/>パイプ部: ステンレス<br/>台座部: ABS、POM等<br/>フック部: ABS等</p></div> |                                                                      |
| <div>Takara standard</div> <div>タカラスタンダード株式会社</div>   | <div>現場名称: 新潟-上越SR UD-J7-16BL(WP)様邸</div> <div>現場番号: C3499837</div> <div>上越営業所</div>   | <div>PREDENCIA プレデンシア</div> <div>プラン番号: 2410E-2505-0293T</div> <div>担当営業:</div>   | <div>部材詳細図 1/3</div> <div>作成日: 2025年5月31日</div> <div>担当アドバイザー:</div> |

|   |
|---|
| <div>ミラー</div> <div><div>枠：SUS304 t0.8、PMMA<br/>ミラー：表面防曇コートあり<br/>LED：13W</div><div><div><div><div><div><div></div><div></div><div></div><div></div><div></div><div></div><div></div><div></div><div></div><div></div><div></div><div></div><div></div><div></div><div></div><div></div><div></div><div></div><div></div><div></div><div></div><div></div><div></div><div></div><div></div><div></div><div></div><div></div><div></div><div></div><div></div><div></div><div></div><div></div><div></div><div></div><div></div><div></div><div></div><div></div><div></div><div></div><div></div><div></div><div></div><div></div><div></div><div></div><div></div><div></div><div></div><div></div><div></div><div></div><div></div><div></div><div></div><div></div><div></div><div></div><div></div><div></div><div></div><div></div><div></div><div></div><div></div><div></div><div></div><div></div><div></div><div></div><div></div><div></div><div></div><div></div><div></div><div></div><div></div><div></div><div></div><div></div><div></div><div></div><div></div><div></div><div></div><div></div><div></div><div></div><div></div><div></div><div></div><div></div><div></div><div></div><div></div><div></div><div></div><div></div><div></div><div></div><div></div><div></div><div></div><div></div><div></div><div></div><div></div><div></div><div></div><div></div><div></div><div></div><div></div><div></div><div></div><div></div><div></div><div></div><div></div><div></div><div></div><div><div><div></div><div></div><div></div><div></div><div></div><div></div><div></div><div></div><div></div><div></div><div></div><div></div><div></div><div></div><div></div><div></div><div></div><div></div><div></div><div></div><div></div>&lt;</div></div></div></div></div></div> |
|---|
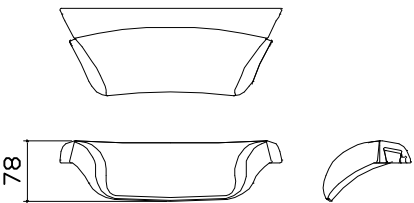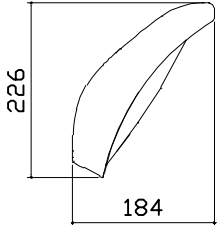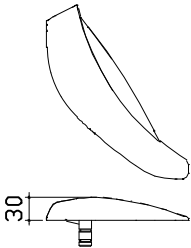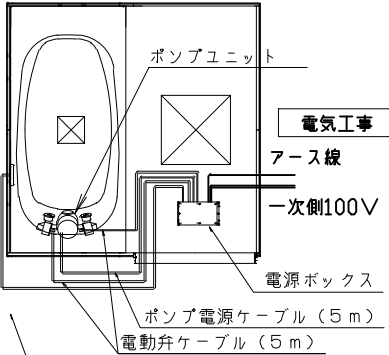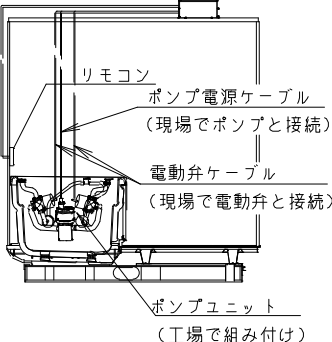
| 肩包み湯②   |  | 肩包み湯③   |                         |                 |     |
|---|--|---|-------------------------|-----------------|-----|
| <div>現地組付け部材</div> <div><div>クッションビロー（浴槽に組付け）<br/>本体：発泡PE</div><div><div></div><div></div></div><div></div></div> |  | <div>【工事範囲】</div> <div>当社工事範囲</div> <div><div>1. 電源ボックスの取付</div><div>2. ポンプ電源ケーブルの配線及びポンプユニットと電源ボックスの接続</div><div>3. 電動弁ケーブルの配線及び電動弁と電源ボックスの接続</div><div>4. リモコンケーブルの配線、電源ボックス及びリモコンの接続</div><div>5. リモコンの取付</div></div> <div>電気工事業者様 工事範囲</div> <div><div>1. 電源ボックスへ一次側100Vの接続</div><div>2. アース工事</div><div>3. 電源回路に漏電遮断機の設置</div></div> <div>■ 留意事項</div> <div>(1) ポンプユニットは、工場で浴槽に組み付けられています。</div> <div><div><div>電気工事</div><div></div></div><div><div></div></div></div> |                         |                 |     |
|   |  |   |                         |                 |     |
| <div>Takara standard</div> <div>タカラスタンダード株式会社</div>   |  | 現場名称： 新潟-上越SR UD-J7-16BL(WP)様邸   | PRE DENC I A プレデンシア     | 部材詳細図           | 3/3 |
|   |  | 現場番号： C3499837   | プラン番号： 2410E-2505-0293T | 作成日： 2025年5月31日 |     |
|   |  | 上越営業所   | 担当営業：                   | 担当アドバイザー：       |     |
|   |  |   |                         |                 |     |
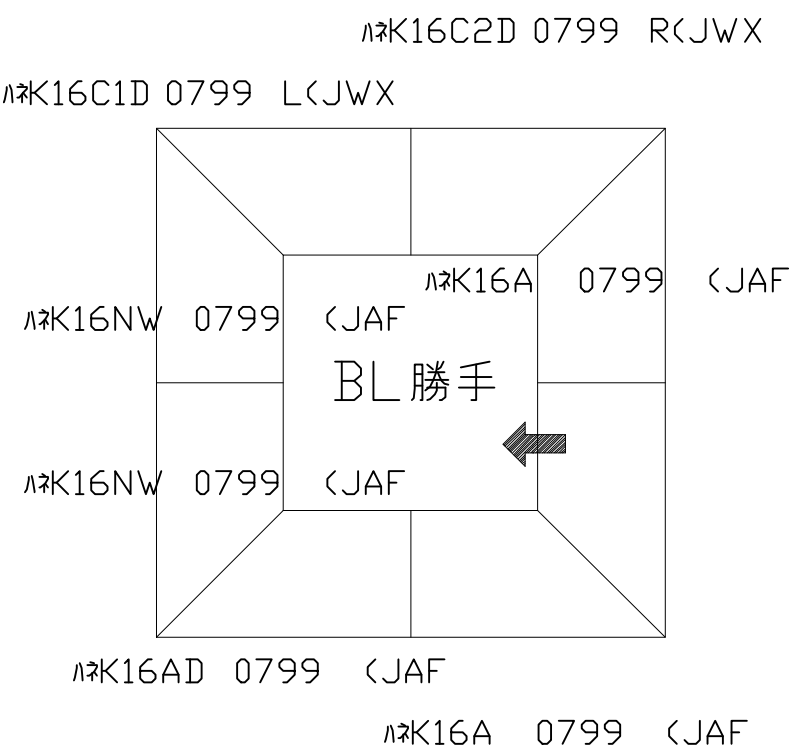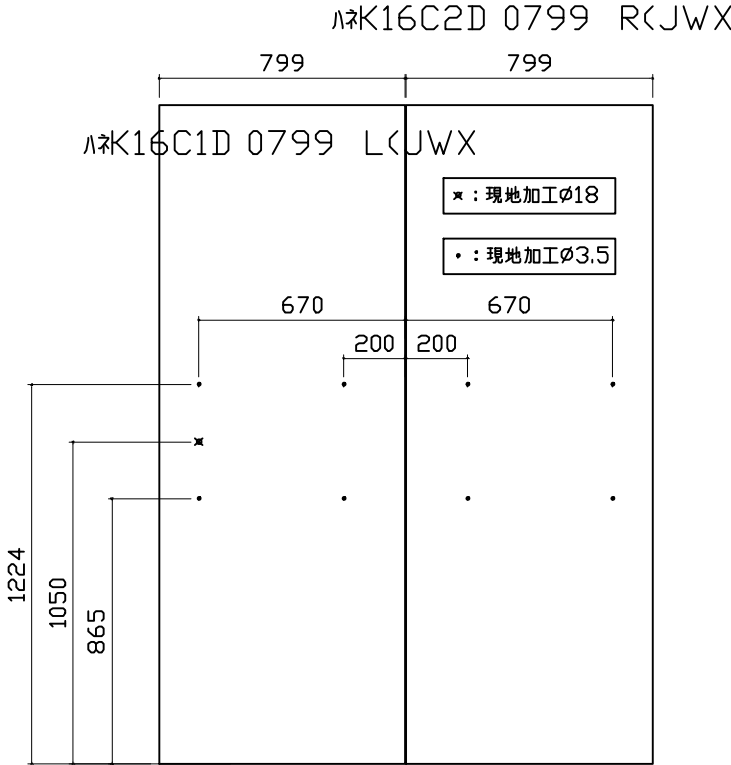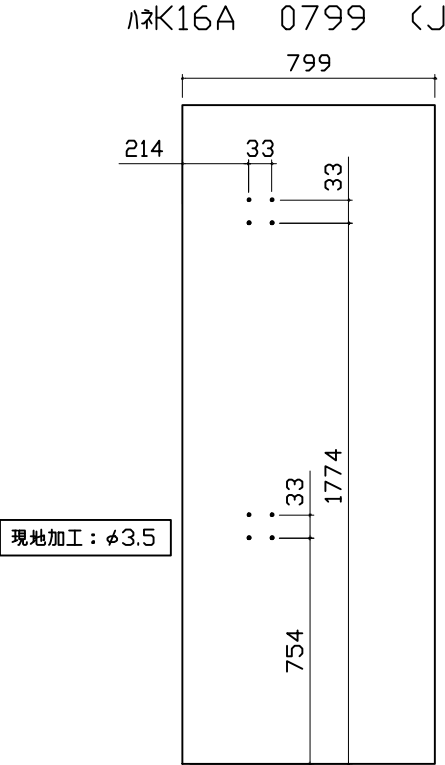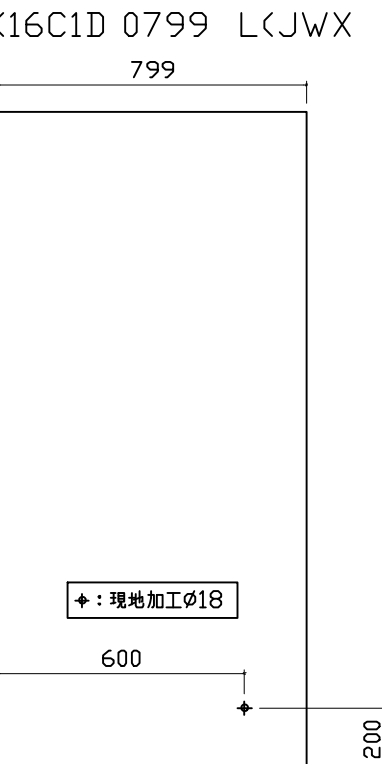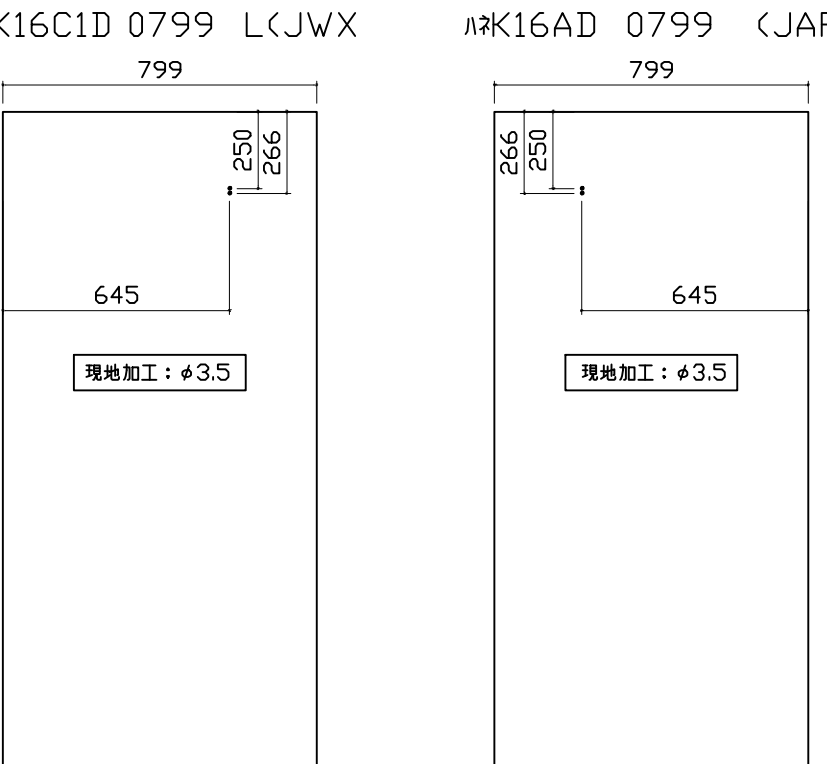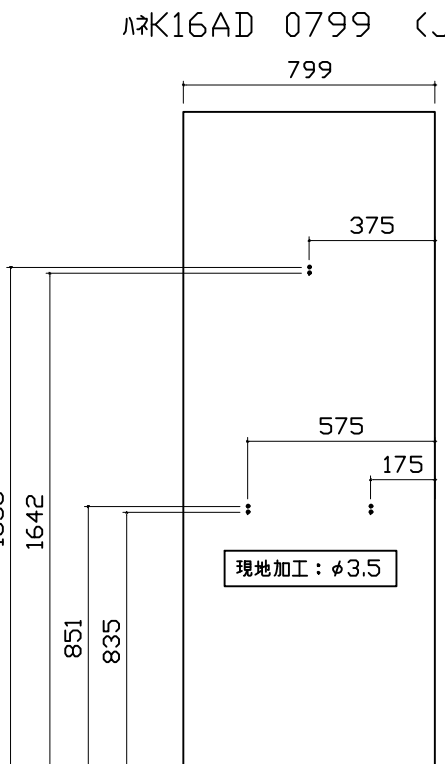
| パネル割図   |  | ミラー   |  | シャワーフックスライドバー   |     |
|---|--|---|--|---|-----|
| <div><p>パネル割図</p></div>        |  | <div><p>ミラー</p></div>        |  | <div><p>シャワーフックスライドバー</p></div>                                                              |     |
| ラグジュアリーライト   |  | ランドリーパイプ   |  | 風呂蓋収納   |     |
| <div><p>ラグジュアリーライト</p></div> |  | <div><p>ランドリーパイプ</p></div> |  | <div><p>風呂蓋収納</p></div> <div><p>■留意事項</p><p>タオルカケ・ハンドバーなどの干渉がないか確認のうえ、穴加工してください。</p></div> |     |
| <div><p>Takara standard</p><p>タカラスタンダード株式会社</p></div>                                                           |  | <p>現場名称： 新潟-上越SR UD-J7-16BL(WP)様邸</p> <p>現場番号： C3499837</p> <p>上越営業所</p>                                        |  | <p>PREDENCIA プレデンシア</p> <p>プラン番号： 2410E-2505-0293T</p> <p>担当営業：</p>   |     |
|   |  |   |  | 穴開け指示図   | 1/1 |
|   |  |   |  | 作成日： 2025年5月31日   |     |
|   |  |   |  | 担当アドバイザー：   |     |