

システムバス 御見積書

御名前	上越SR UD-J9JDG-20BR	様
業者		様
商品名	PREDENCIA プレデンスシア	

作成日 2021年3月21日
プラン番号 2410E-2011-0210T
現場番号 A7039821

タカラスタンダード株式会社
◆上越営業所
新潟県上越市春日野1丁目3番2号
TEL 025-526-0400 / FAX 025-526-0385

◆上越シヨールーム
TEL 025-526-1860 / FAX 025-526-1816

商品御見積金額 **¥2,159,600** (税込 **¥2,375,560**)
()内の価格は税込価格<税率10%>を表示しています。

※ 商品御見積金額には商品組付費が含まれております。
※ 給水・給湯・ガス・ダクト・電気等の接続工事は含まれておりません。

◆御見積仕様	★御見積のカラー表示は参考です。最終発注時には必ず御確認下さい。
《システムバス》	
ユニットサイズ	1620(BR勝手)
洗い場仕様	キープクリーンフロア:プレミアムクラス
洗い場カラー	グラングレー
浴槽材質	鋳物ホーロー
浴槽カラー	プレジャスホワイト
浴槽形状	くつろぎラウンジ浴槽(ベンチ付)
浴槽・風呂フタ	高断熱仕様
カウンター材質	クォーツストーン
カウンターカラー	ジュエルブラック
エプロン材質/カラー	ステンレス / ホワイト
浴室パネル材質	高品位ホーロー
パネルカラー(正面)	ジオマーブルモスグレー
パネルカラー(周辺)	ジオマーブルモスグレー
ガス種 / 周波数	未定 / 50Hz

◆御確認事項

- ☆御見積りの商品は受注生産品の為、納期は約3週間程度いただきます。
- ☆商品の仕様・価格等につきましては予告なく変更する事がありますので、ご購入の際にお問い合わせ、またはカタログにてよく御確認下さるようお願い致します。
- ☆組立工事費には給水・給湯・ガス・ダクト・電気等の接続工事は含まれておりません。
- ☆お見積りの有効期限は30日間です。

担当営業	担当アドバイザー	プラン作成者
	展示品	

◆備考

※展示参考プランの為、価格や部材等仕様
が変更になる可能性があります
※窓関係部材は含まれておりません
※高床及び階上設置の場合は追加部材と
組付費用が必要です

--	--

No.*

現場番号	A7039821	プラン番号	2410E-2011-0210T	作成日	2021/3/21
------	----------	-------	------------------	-----	-----------

御見積明細 システムバス ★ 御見積のカラー表示は参考です。最終発注時には必ず御確認下さい。

NO	商品名	仕様	数量	単価	金額
1	プレデシシア 1620サイズ		1	1,117,000	1,117,000
2	架台	戸建タイプ 一体架台	1		
3	ドア	3枚引戸<1400幅>(グレー)ノ樹脂ガラス(半透明)(19サイズ)	1	+76,500	+76,500
4	ドア	タテ型換気口	1		
5	洗い場	キーブクリーンフロア(プレミアムクラス・グラングレー)	1	+20,000	+20,000
6	排水口カバー	タイル仕上げ	1	+5,000	+5,000
7	浴槽	鋳物ホーロー浴槽(高断熱浴槽)(プレシヤスホワイト)	1		
8	浴槽追い焚き穴	あり	1		
9	エプロン	カラーステンレス(保温材あり)(ホワイト)	1		
10	浴槽形状	くつろぎラウンジ浴槽(ベンチ付)	1	+50,000	+50,000
11	ヘルシージェット	なし	1		
12	浴槽ハンドグリップ	2本仕様	1	+7,000	+7,000
13	ガス温水式床暖房	なし	1		
14	洗い場用水栓	単独型ブッシュ式水栓:樹脂製ホース(メタル調)SB280	1	+96,000	+96,000
15	洗い場用水栓	標準シャワーヘッド(節水+手元止水)	1		
16	浴槽用水栓	浴槽側水栓なし	1		
17	カウンター	クォーツストーンカウンター	1	+138,000	+138,000
18	カウンター	クォーツストーンデュアルカウンター	1	+116,000	+116,000
19	シャワーフック/スライドバー	シャワーフックスライドバー(手すりタイプ)	1	+5,200	+5,200
20	浴室パネル	プレミアムクラス(全面デザインプレミアム)(Kパネル)	1	+85,000	+85,000
21	浴室パネルタオル穴	タオル掛け穴なし	1		
22	窓枠フリー	窓枠フリー(樹脂タイプ)L1512 G<グレー色>	1	+19,000	+19,000
23	PCタテサン	1本	2	+1,700	+3,400
24	天井	高光沢フラット天井	1		
25	換気機器	浴室暖房乾燥機(100V規格)	1	+41,000	+41,000
26	換気機器	ランドリーパイプホワイトタイプ(1本)	1		
27	換気機器開口	工場開口	1		
28	照明	ストレートライン照明(調光機能付)	1	+64,000	+64,000
29	天井照明開口	工場開口	1		
30	ミラー	ワイドクリアミラー(収納棚対応)	1	+26,000	+26,000
31	風呂フタ	断熱風呂フタ	1		

御名前 上越SR UD-J9JDG-20BR 様

現場番号	A7039821	プラン番号	2410E-2011-0210T	作成日	2021/3/21
------	----------	-------	------------------	-----	-----------


御見積明細 システムバス ★ 御見積のカラー表示は参考です。最終発注時には必ず御確認下さい。

NO	商品名	仕様	数量	単価	金額
32	タオル掛け	クリアタイプ ブラック	1		
33	収納棚	クリアタイプ ブラック(2段)	1	-4,000	-4,000
34	風呂フタフック	風呂フタフック(固定式)(チャコールグレー)	1	+4,000	+4,000
35	循環金具セット	PLIX	1	+12,500	+12,500
36	給水給湯管	洗い場1水栓	1		
37	トラップカバー	なし	1		
	<展示品売却時 新規手配必要部材>				
	窓枠フリー	L1512 G	1	+19,000	+19,000
	パネル目地材		1	+5,000	+5,000
	浴室パネル	浴槽側面用	2	+26,000	+52,000
システムバス合計			43		¥1,957,600
商品総合計				43	¥1,957,600


商品組付費			数量	金額
1	本体組付費		1	202,000
商品組付費合計				¥202,000
商品御見積金額				¥2,159,600

※ 御見積明細の価格には消費税は含まれておりません。別途消費税が必要となります。
 ※ 給水・給湯・ガス・ダクト・電気等の接続工事は含まれておりません。

パース

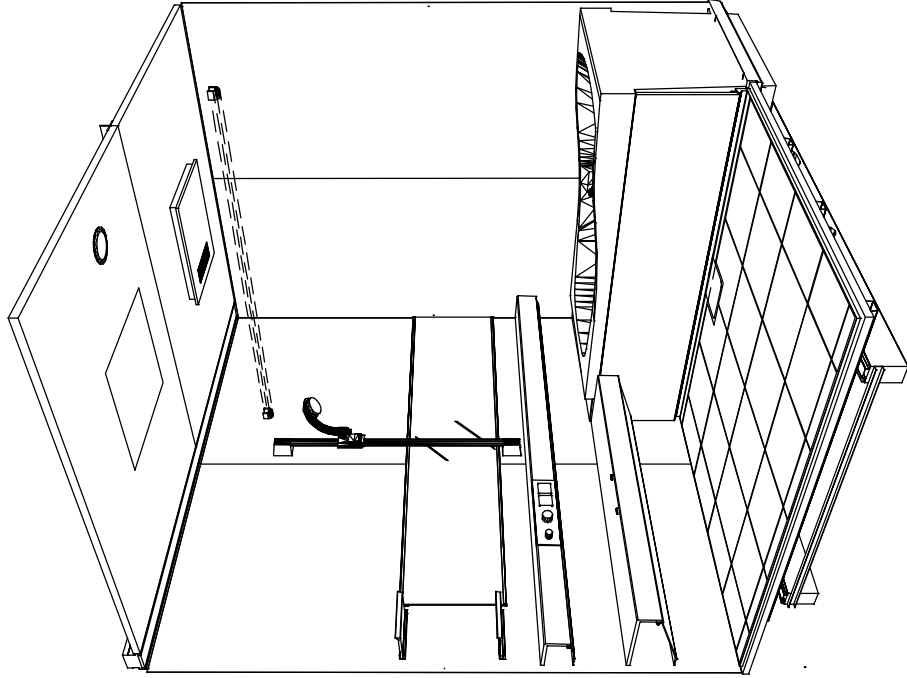

鳥瞰図

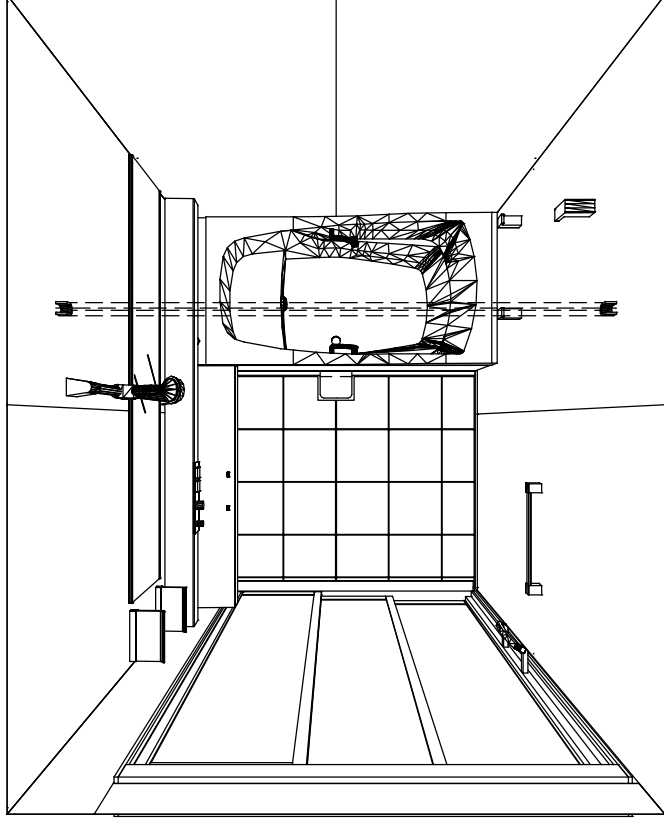

1620

鋳物ホーロー浴槽


高光沢フラット天井

電気式浴室暖房乾燥機、100Vタイプ(常時換気対応)






このレイアウトプランは参考図面ですので価格・仕様・設置・納期等の詳細については注文依頼先、設置業者の方に必ず確認して頂きますようお願い致します。

Takara standard タカラスタンダード株式会社	現場名称：上越SR UD-J9JDG-20BR様邸	PREDECIA プレデシア	姿図
	現場番号：A7039821	プラン番号：2410E-2011-0210T	作成日：2021年3月21日
	上越営業所	担当営業：	担当アドバイザー：展示品

縮尺：A3サイズ等倍

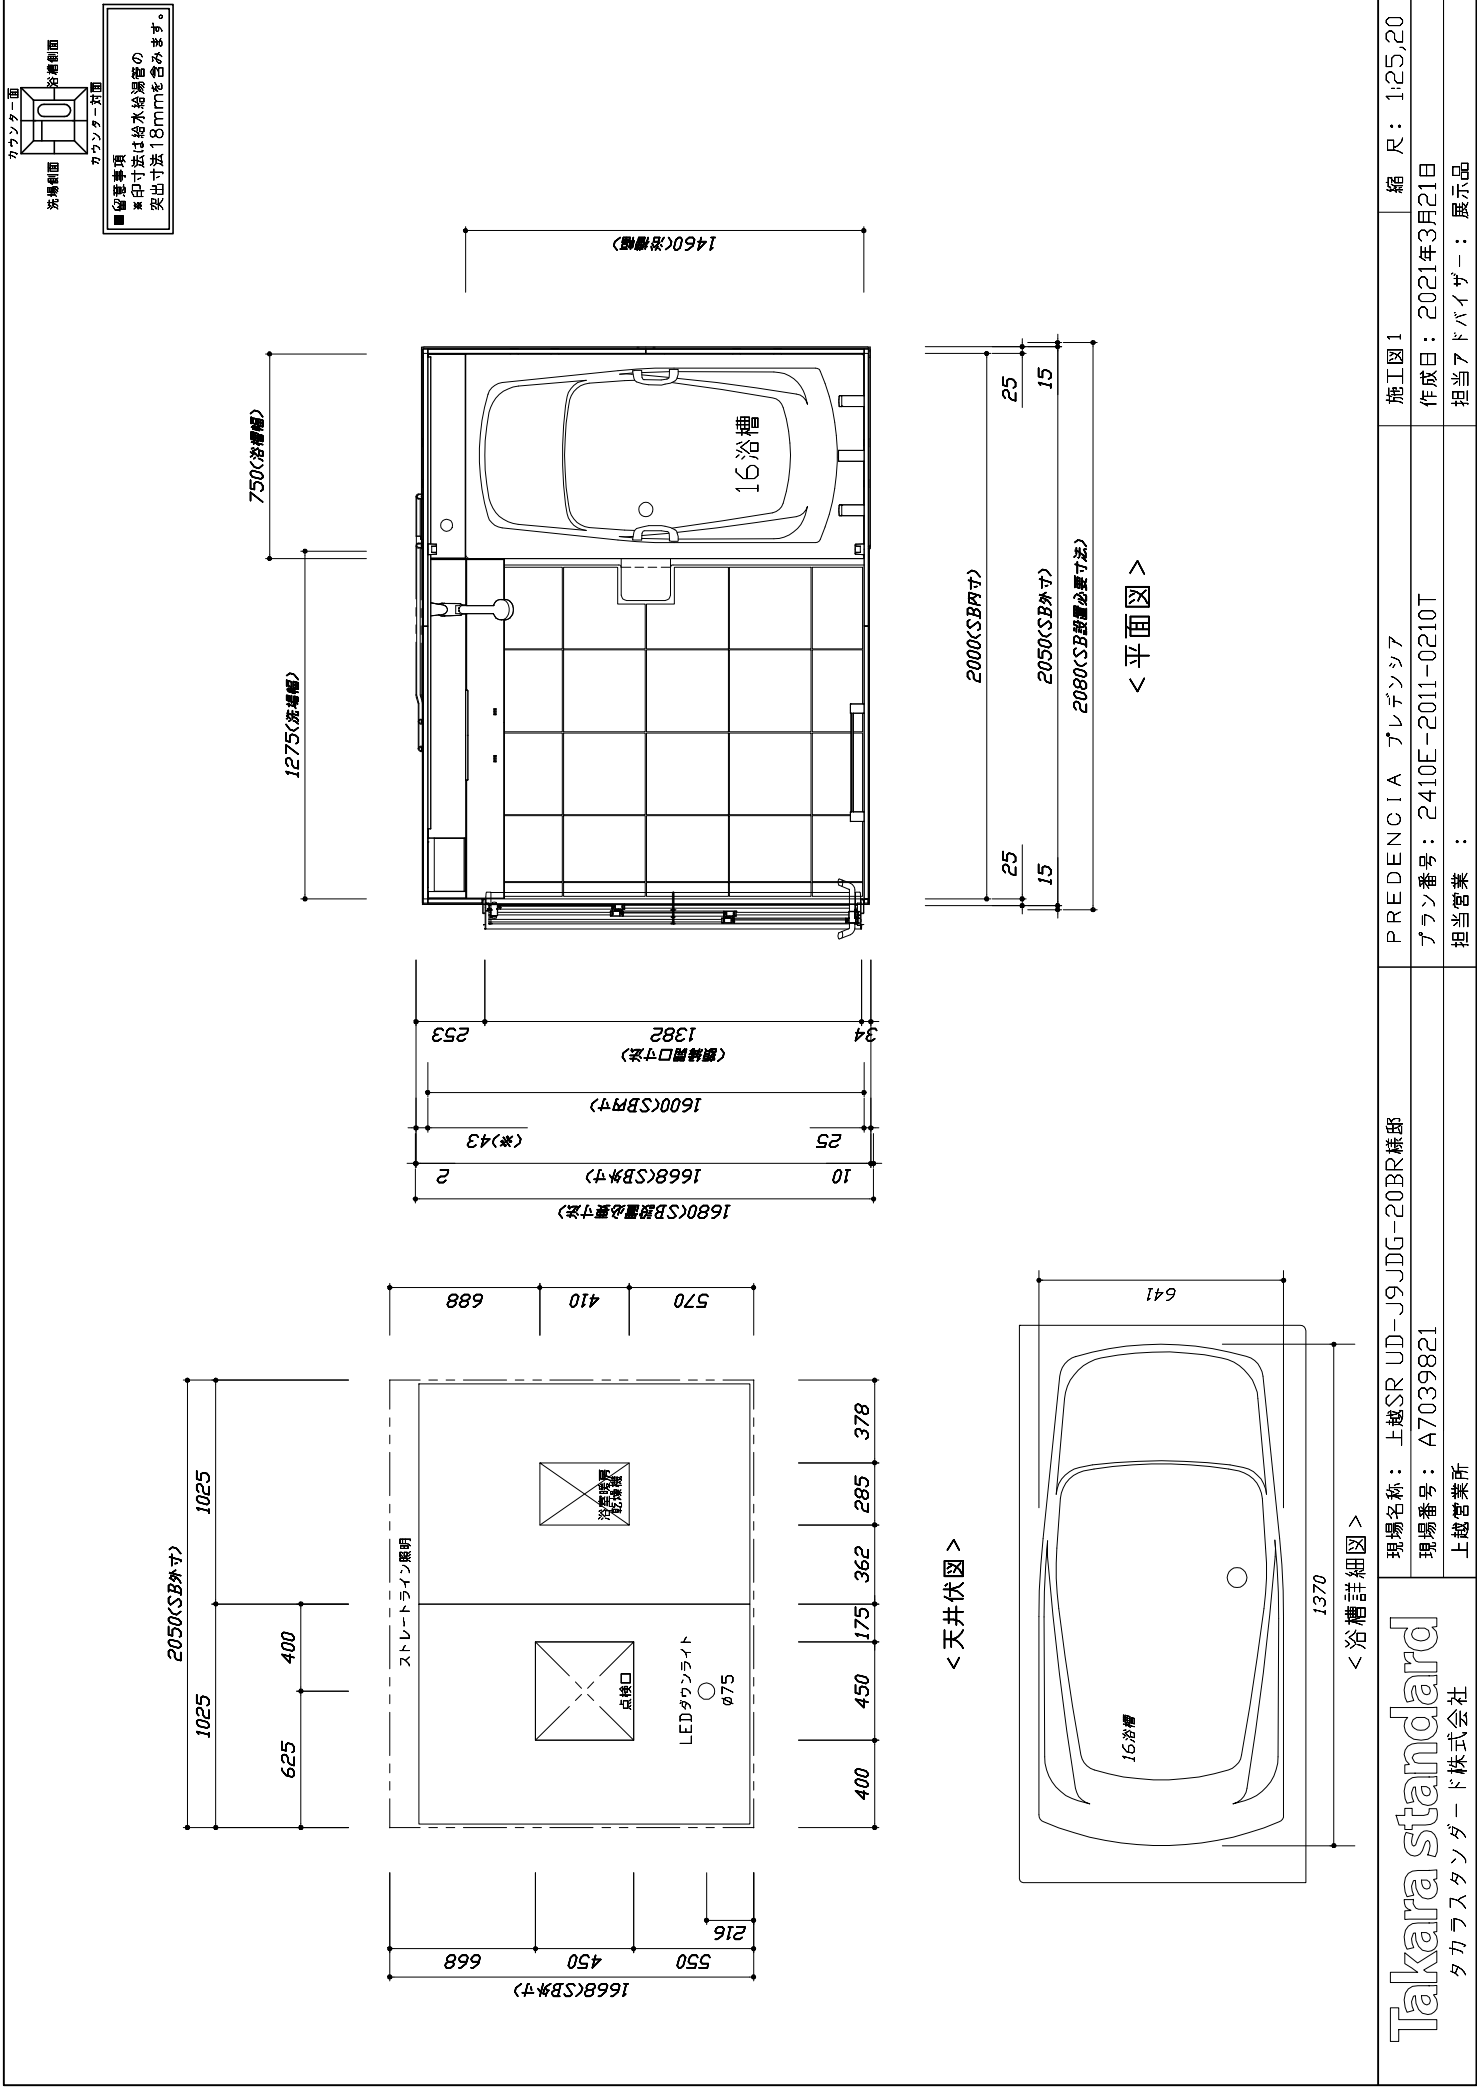

このレイアウトプランは参考図面ですので価格・仕様・設置・納期等の詳細については注文依頼書、設置業者の方に必ず確認して頂きますようお願い致します。
・土間には床名産面より多少のクリア寸法を考慮して仕上げてください。
・ドアアンクル下端とSBFLの段差は17mmになります。
・ハンドバー・設置位置は参考です。設置の際は位置を十分に打ち合わせ願います。
・天井の寸法はご確認をお願いします。
・外寸は引出部を含みます。
・奥行・浴槽形状により防水バンの材質・形状が変わります。納まりにご注意下さい。

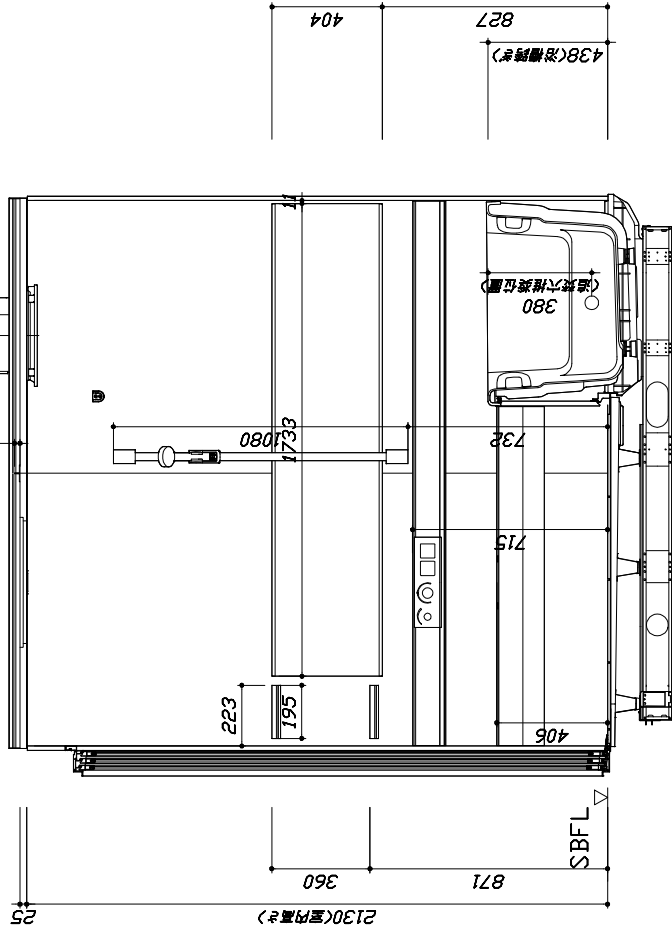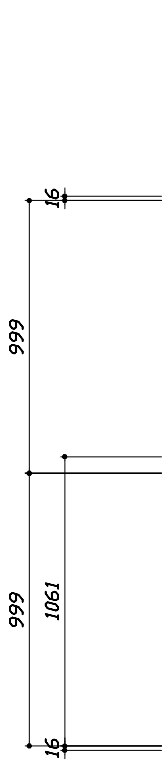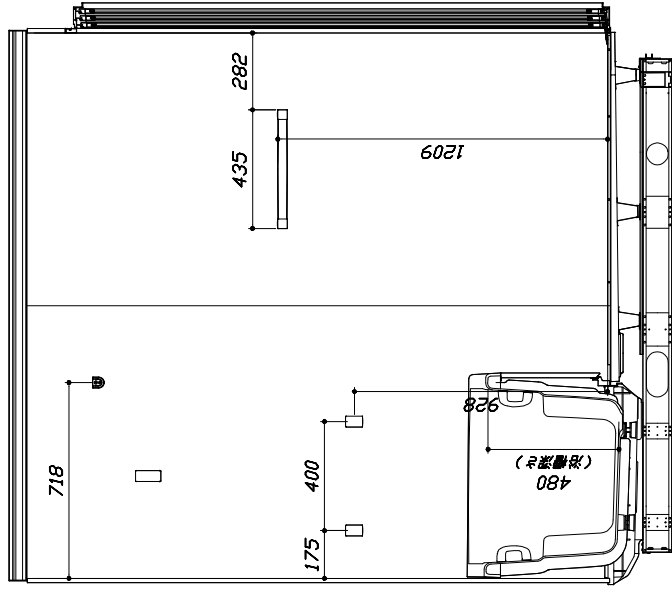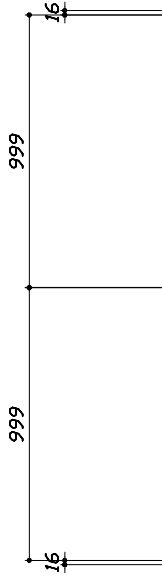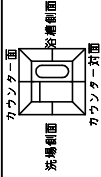

■土間コン仕上げ寸法
ドアアンクル下端より
265mm下がり
(クリア寸法含む)

＜カウンター対面図＞

＜カウンター面図＞

Takara standard

タカラスタンダード株式会社

現場名称： 上越SR UD-J9JDG-20BR様邸

現場番号： A7039821

上越営業所

PREDENCIA プレデンスIA

プラン番号： 2410E-2011-0210T

担当営業：

施工図2


縮 尺： 1:20

作成日： 2021年3月21日

担当アドバイザー： 展示品


縮尺：A3サイズ等倍

このレイアウトプランは参考図面ですので価格・仕様・設置・納期等の詳細については注文依頼書、設置業者の方に必ず確認して頂きますようお願い致します。
・土間には床名産面より多少のクリア寸法を考慮して仕上げてください。
・ドアアンクル下端とSBFLの段差は17mmになります。
・ハンドバー設置位置は参考です。設置の際は位置を充分に打ち合わせ願います。
・天井の寸法はご確認をお願いします。
・外寸は引出端を含みます。
・奥行・浴槽形状により防水バンの材質・形状が変わります。納まりにご注意下さい。

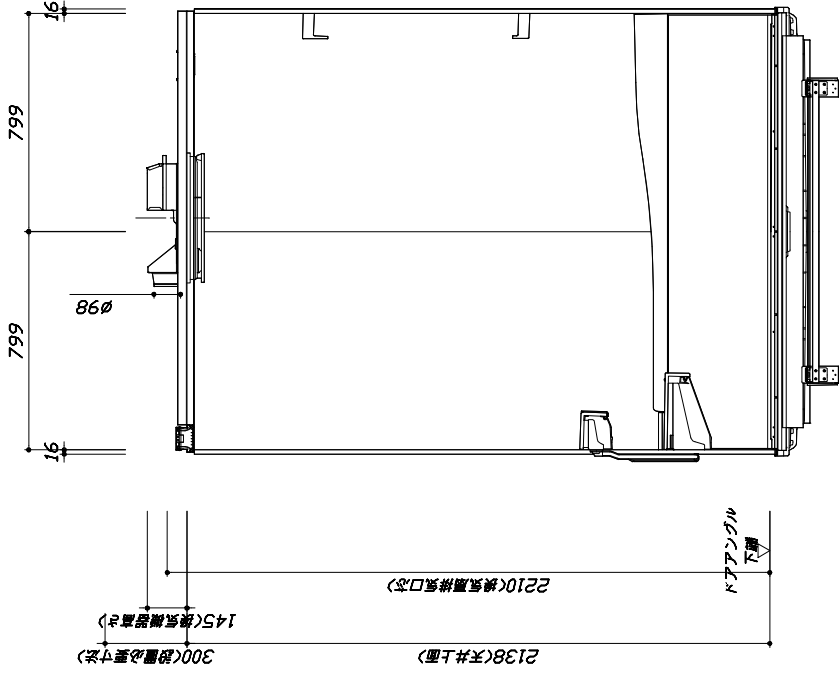


＜浴槽側面図＞

■土間コン仕上げ寸法
ドアアンクル下端より
265mm下がり
(クリア寸法含む)

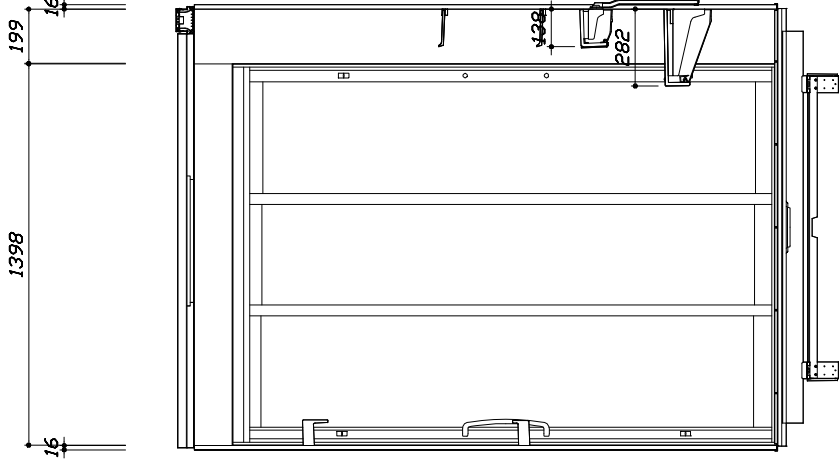

＜洗場側面図＞

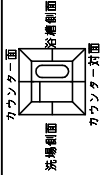

本体仕様表

浴室サイズ	1620サイズ(室内容量6.8立方メートル)
ドア勝手	BR勝手
架台	一体架台(戸建用)：亜鉛メッキ鋼板
洗場パン	キープクリーンフロア：ステンレス/300角磁器タイル貼 保温材内蔵
浴槽材質	鋳物ホーロー 裏面保温材・高断熱仕様 (発泡ウレタン)
浴槽形状	くつろぎラウンジ浴槽(ベンチ付) グリップ付 (270リットル) 追い焚き穴:あり
浴槽パン	ガラス繊維強化樹脂 (FRP)
浴槽エプロン	ステンレス(カラーコーティング) 裏面保温材 (発泡ポリエチレン)
カウンタ―	クォーツストーンデューアルカウンタ―：クォーツストーン カウンタ―下カバー：ABS樹脂
浴室パネル	パネル高さKタイプ：銅板硬質ホーロー 裏面保温材 タオル掛け穴:なし
天井	高光沢パンドイがパネル(内部発泡樹脂) 換気機器開口：あり 天井照明開口：あり
ドア	キープクリーンドア:19高さ3枚引戸(7ℓ×框/樹脂ガラス/ﾀｲﾌﾟ換気口)
窓 1	―
窓 2	―
窓枠 1	ABS樹脂 G：グレー
窓枠 2	―
排水トラップ	洗い場：ABS樹脂、 浴槽：ASS樹脂 封水50mm
雑排水配管	硬質塩ビパイプ VU50
製品重量	505kg

アクセサリ仕様表


ミラー	ワイドクリアミラー(収納棚対応) くもり止め加工
収納棚	クリアタイプ：アクリル樹脂製 (2段)
タオル掛け	クリアタイプ：アクリル樹脂製
洗場側水栓	アジャ式・モモスリット(SB280LABN(H)) (樹脂ホース:別調)
浴槽側水栓	―
兼用水栓	―
スライドバー	シャワーフックスライドバー (手すりタイプ) (ｽﾗｲﾄﾞﾊﾞｰ-T1020S MH)
照明	ストリートライン照明 (LED 23.7W調光機能付)
換気機器	電気式浴室暖房乾燥機(100V・最大消費電力1250W) (ﾀﾞｲﾔﾐｰﾀﾞｲﾍﾞﾙ φ98) (常時換気対応品)
フロフタ	保温風呂フタ (PP、発泡PS/発泡ウレタン：2枚)
給水給湯管	銅管 (10A)
循環金具	循環金具セットPLLA：ホース先端部G1/2袋ナット仕様
ハンドバー①	―
ハンドバー②	―
ハンドバー③	―
ハンドバー④	―
ハンドバー⑤	―
ハンドバー⑥	―
ハンドバー⑦	―

本体カラー

浴槽	WP：プレシヤスホワイト
カウンタ―	Q：ジュエルブラック
パネル(ｶｳﾝﾀｰ面)	JDG：ジオマーブルモスグレー
パネル(周辺・3面)	JDG：ジオマーブルモスグレー
水栓上部ｶﾞｰﾃﾞﾝ	―
浴槽エプロン	W：ホワイト
洗場	PG：グラングレー
ドア	G：グレー
収納棚	クリアタイプ(ブラック)
タオル掛け	クリアタイプ(ブラック)
ランドリーセット	ホワイト

基本工事区分について

本説明書は、システムバスの本体組立・設置と関連工事（建設工事）である 大工工事、電気工事、ガス配管工事、管工事（給排水）、建具工事などと区別して説明しています。
建設工事は関連する法令・規定に従って法的有資格者による工事が必要になります。
流通業者様からの発注で下請けとして本体の「取付・設置」を行う場合は、建設工事部分とシステムバス本体「取付・設置」を区別して行ってください。
設置前工事、設置後工事の一部でも含む場合は、建設工事となります。

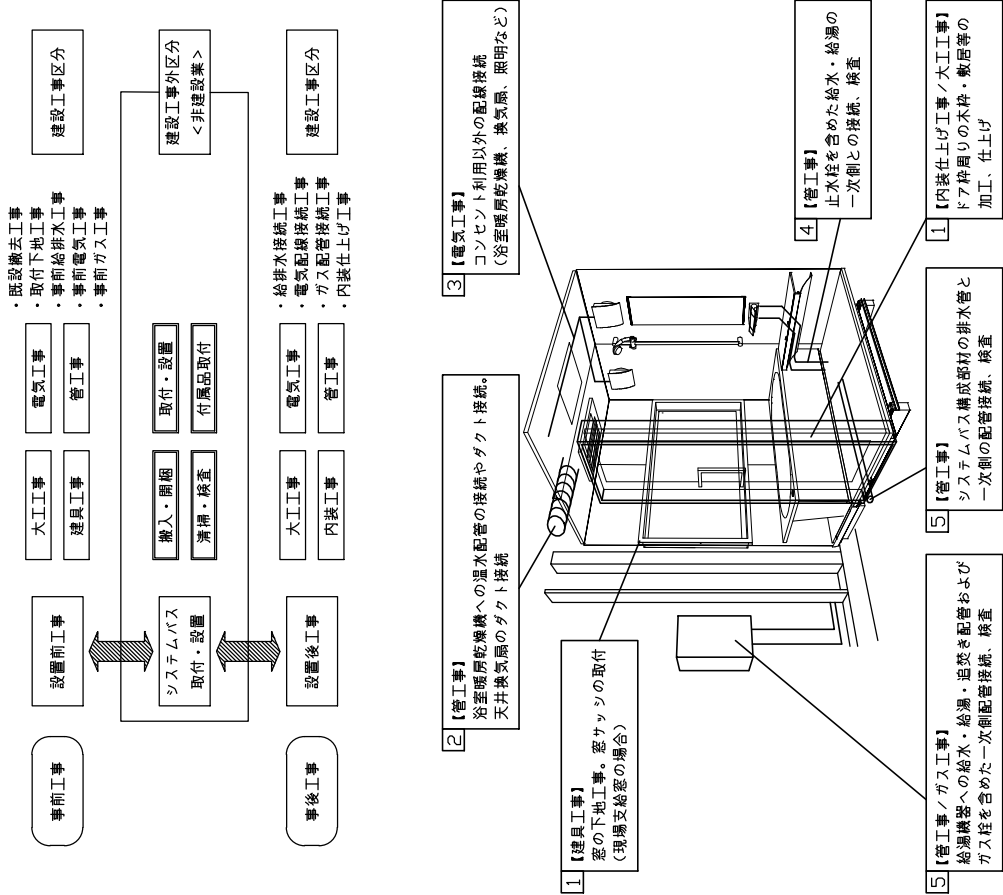

■ システムバス 工事区分

参考：キッチン・バス工業会『工事区分ガイドライン』

工事区分	部位 (図)	業種区分	作業名称（区分）	建設工事				建設工事外	作業内容
				大工工事	土木工事	建築工事	電気工事	給湯機器設置	
設置前工事		大工・土木・建具	設置基礎、設置床の工事	○	○				浴室設置の土間コンクリート敷設、設置床工事
	1		浴室ドア、窓サッシの下地工事	○					建築躯体への浴室ドア枠回り、窓サッシの下地工事
	2		給排水配管事前工事			○			浴室専用の給水・給湯配管、排水配管の工事
設置前工事	3	管	換気機器のダクト配管事前工事			○	○		浴室の専用ダクト事前工事、壁穴加工
			給湯機器専用配管事前工事			○	○		風呂追焚き、ミスト配管等の事前工事
		電気	浴室専用電気配線事前工事			○	○		浴室専用、換気扇、スイッチ等の事前配線工事
システムバス 本体取付・設置			架台・浴槽パン・流し場の取付・設置					○	浴室専用、換気扇、スイッチ等の事前配線工事
			浴室専用排水トラフ・配管セットの取付・設置					○	流し場・浴槽パンへの排水トラフ取付
			壁パネルの組立・設置					○	浴室パネル部材の加工と組立
			天井・浴槽の組立・設置					○	天井部材・浴槽部材の取付
			内装品、器具類の取付・設置【注記 1】					○	カウンター、ミラー、ハンドバー等の取付
			水栓類の組立・取付【注記 1】					○	水栓類の組立、浴室部材への取付
			浴室専用換気機器の取付【注記 1】					○	浴室天井または壁パネルへの換気機器の取付
			風呂追焚き部品の取付【注記 1】					○	循環追焚き金具の取付
			浴室内給湯機器用リモコンの取付					○	専用リモコンの浴室パネルへの加工・取付
			浴室照明器具の取付					○	浴室照明器具の浴室パネル加工・取付
			その他浴室関連電化機器の取付【注記 1】					○	電化品、オプション品の取付
			浴室ドアの組立・取付【注記 1】					○	システムバス構成部材のドアの組立・取付
			浴室窓サッシの取付【注記 1】					○	システムバス構成部材の窓サッシの組立・取付
			浴室窓枠の組立・取付【注記 1】					○	システムバス構成部材の窓枠の組立・取付
			シリコンの充填					○	接合部、仕上げ部へのシリコン塗布・充填
設置後工事		管 大工 電気	試運転・完成検査【注記 2】					○	完成後の試運転、性能確認検査
			建築外壁の穴あけ			○			建築壁の躯体加工作業
			排気ダクトの敷設工事			○			浴室換気機器のダクト敷設工事
			浴室換気機器と排気ダクト接続工事			○			建築側ダクトと換気機器の接続、検査
			浴室換気機器の電気・フース接続工事				○		建築側の屋内配線と配線器具、フース工事
			ウェザーカーの外壁取付			○			建築の外装仕上げ工事
			給水給湯配管と水栓、追焚き配管の接続工事			○			給水・給湯の一次側配管、追焚き配管の接続、検査
			建築側排水配管との接続工事【注記 3】			○			浴室排水組立側と建築側排水配管の接続、検査
			給湯機器本体工事（試運転・確認）			○			機器の設置工事（ガス、電気工事を含む）
			内装仕上げ工事	○					床、ドア廻縁、脱衣室仕上げ工事
			浴室用電源配線、接続工事				○		浴室機器の事後電気工事
			浴室天井裏の電源、スイッチ工事				○		浴室全体の電気器具、配線接続工事


※【注記 1】原則、現場支給製品は支給側で取付実施とする

※【注記 2】製品の完成検査、試運転は、工事完了後に行う場合が多い。但し、原則、商品取付完了時に検査、試運転が可能な範囲のみシステムバス設置者が実施する

※【注記 3】浴室内への立上げ、けり出し配管の場合は、原則、設備側との合番接続とする。但し、システムバス付属配管内はバス設置者の作業範囲とする


■ 排水配管工事注意事項

- 雑排水配管は戸建架台の場合はVU50以上、低床架台の場合はVP50の配管を使用してください。
- 2重トラップにしないでください。
- 配管途中で配管径を狭めないでください。
- 排水勾配は1/100～1/50設けてください。
- 排水管（横引き管・エルボ）は打設する土間コンクリートの上に露出しない高さにて配管してください。
- 立ち上げた排水管まわりの土間コンクリートはマス状にしてください。

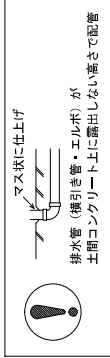



■ 給水給湯管工事注意事項

- 給水給湯管の立上げは排水管と重ならないようにしてください。
- 給水給湯管は基礎に沿わせて配管してください。
- 給水給湯管の止水プラグ（テストプラグ）の径を27mm以下にしてください。

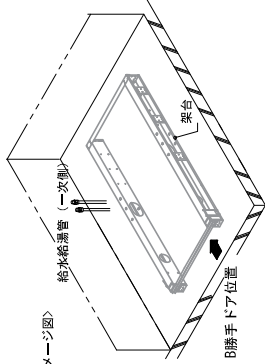

■ 土間コンクリート仕上り法

ドアアングル下端より265mm下がりで打設してください。

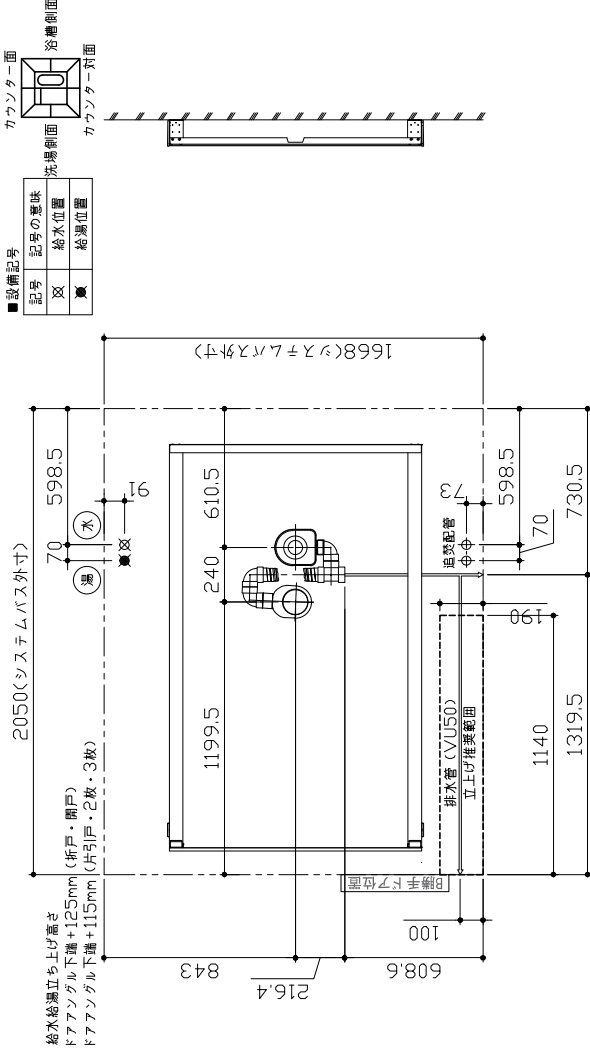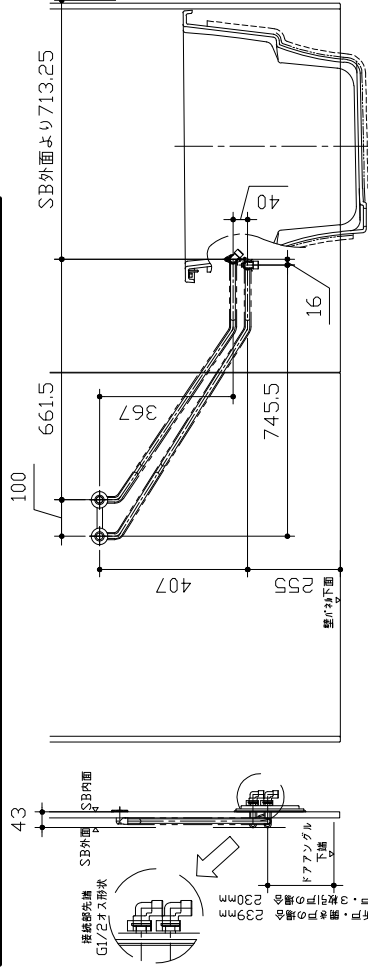

■設備記号		
記号	記号の意味	
区	給水位置	
寛	給湯位置	



〈架台排水配管・給排水立上げ位置図〉

〈給水給湯管取合詳細図〉

Takara standard

タカラスタンダード株式会社

現場名称： 上越SR UD-J9JDG-20BR様邸

現場番号： A7039821

上越営業所

PREDENCIA プレデンスシア

プラン番号： 2410E-2011-0210T

担当営業：

排水配管図

作成日： 2021年3月21日

担当アドバイザー： 展示品





■ 必ずご確認ください

(1) 図面の見方


- ・SB外寸よりも内側に存在する空間を表示しています。
- ・マス表示：□=20mm角

(2) 留意事項


- ・水栓側面の下部には給水・給湯・追焚配管を立上げるので注意してください。
 - ・水栓・浴室暖房乾燥機の仕様によりカウンター面の壁パネル裏に外寸より部材が突出する場合があります。
 - ・ドア部はSB外寸より突出します。
- 詳しくはドア取合詳細図をご確認ください。

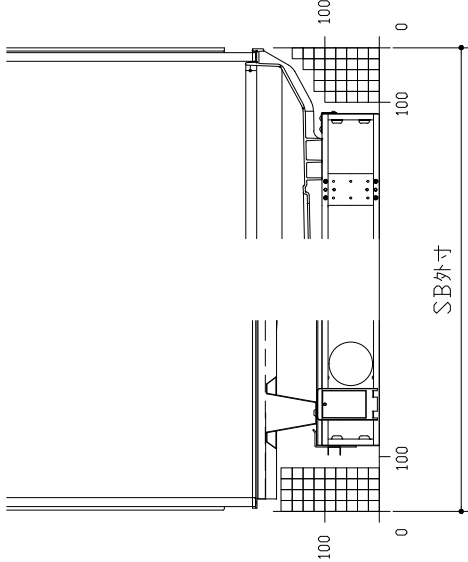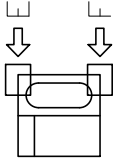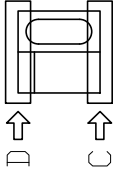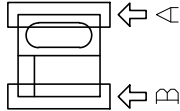


A矢視

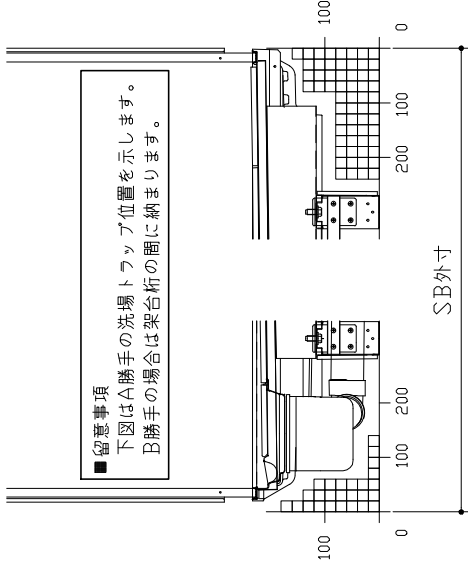


D矢視

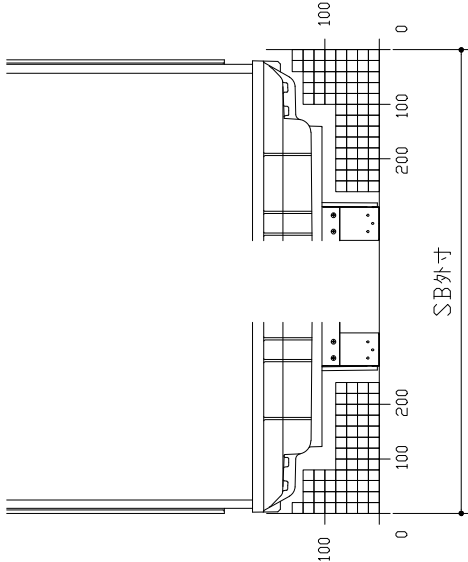

F矢視

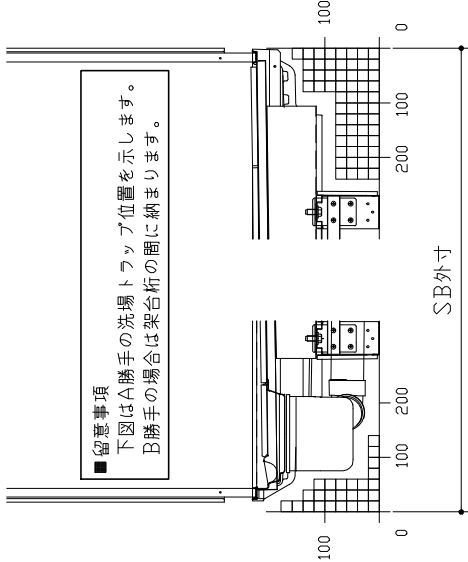

C矢視

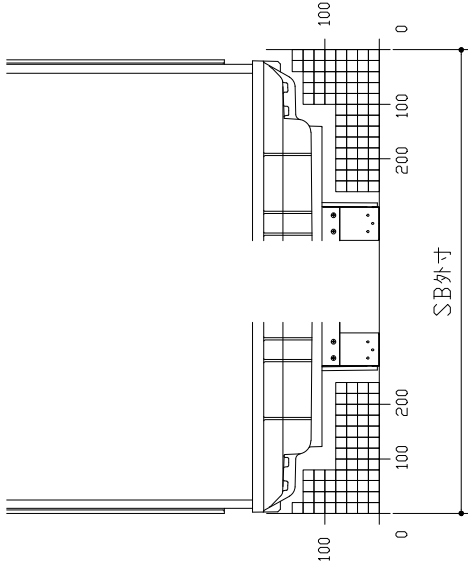

E矢視

Takara standard

タカラスタンダード株式会社

現場名称：上越SR UD-J9JDG-20BR様邸

現場番号：A7039821

上越営業所

PREDENCIA プレデンスア

プラン番号：2410E-2011-0210T

担当営業：



床下空間図

作成日：2021年3月21日

担当アドバイザー：展示品


キープクリーンドア：3枚引戸・タテ型換気口

有効開口寸法813mm

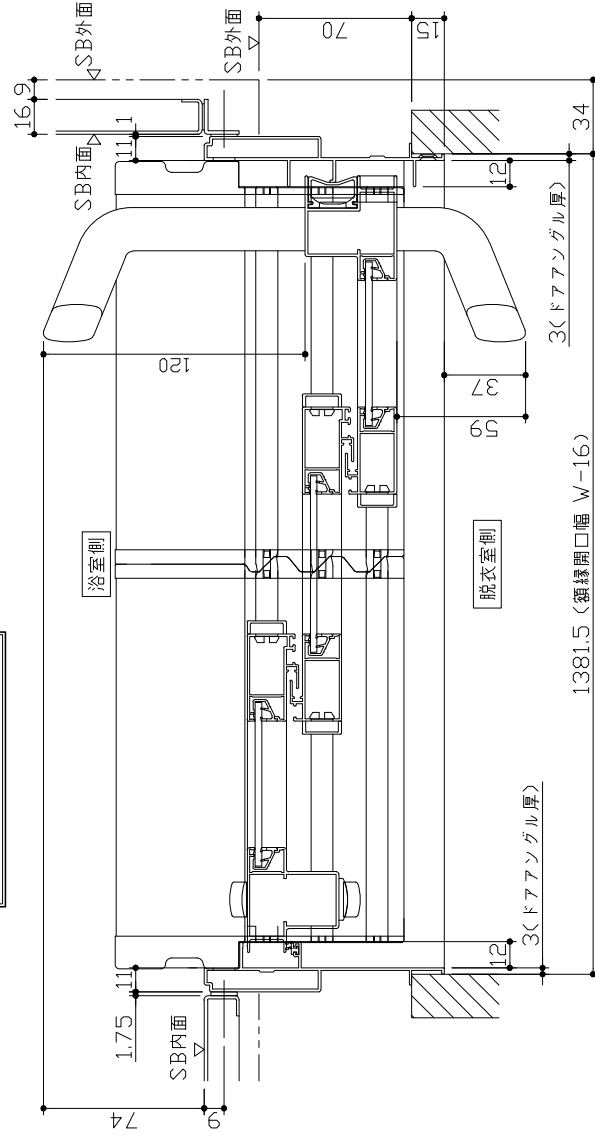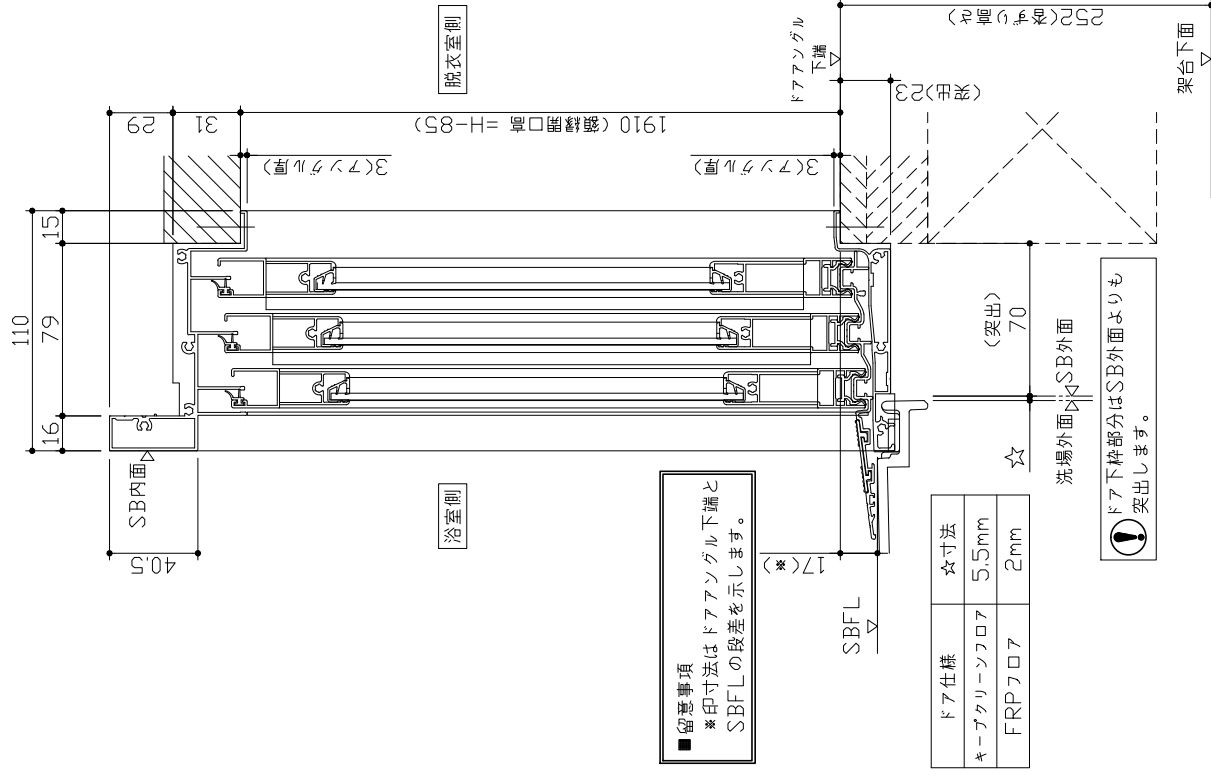

■ ドア横の管柱、窓柱について

- ・ ドアが管柱、窓柱にあたらないように十分に考慮してください。
- ・ 躯体へドアの寸法は浴室サイズやドア位置変更の有無、躯体状況によって異なる場合があります。

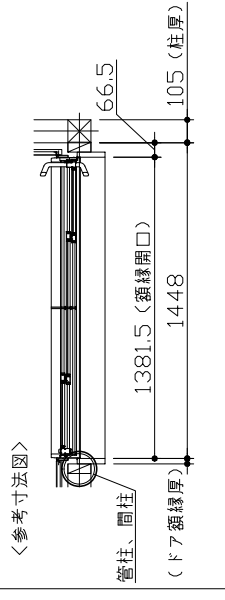


! 下枠部分はSB外面より突出します。

ドア仕様	☆寸法
キープクリンフロア	5.5mm
FRPフロア	2mm


 $\frac{1}{2} \times \frac{1}{2} = \frac{1}{4}$

Takara standard タカラスタンダード株式会社	現場名称： 上越SR UD-J9JDG-20BR様邸	P R E D E N C I A プレデンスIA	ドア取合詳細図
	現場番号： A7039821	プラン番号： 2410E-2011-0210T	作成日： 2021年3月21日
	上越営業所	担当営業：	担当アドバイザー： 展示品

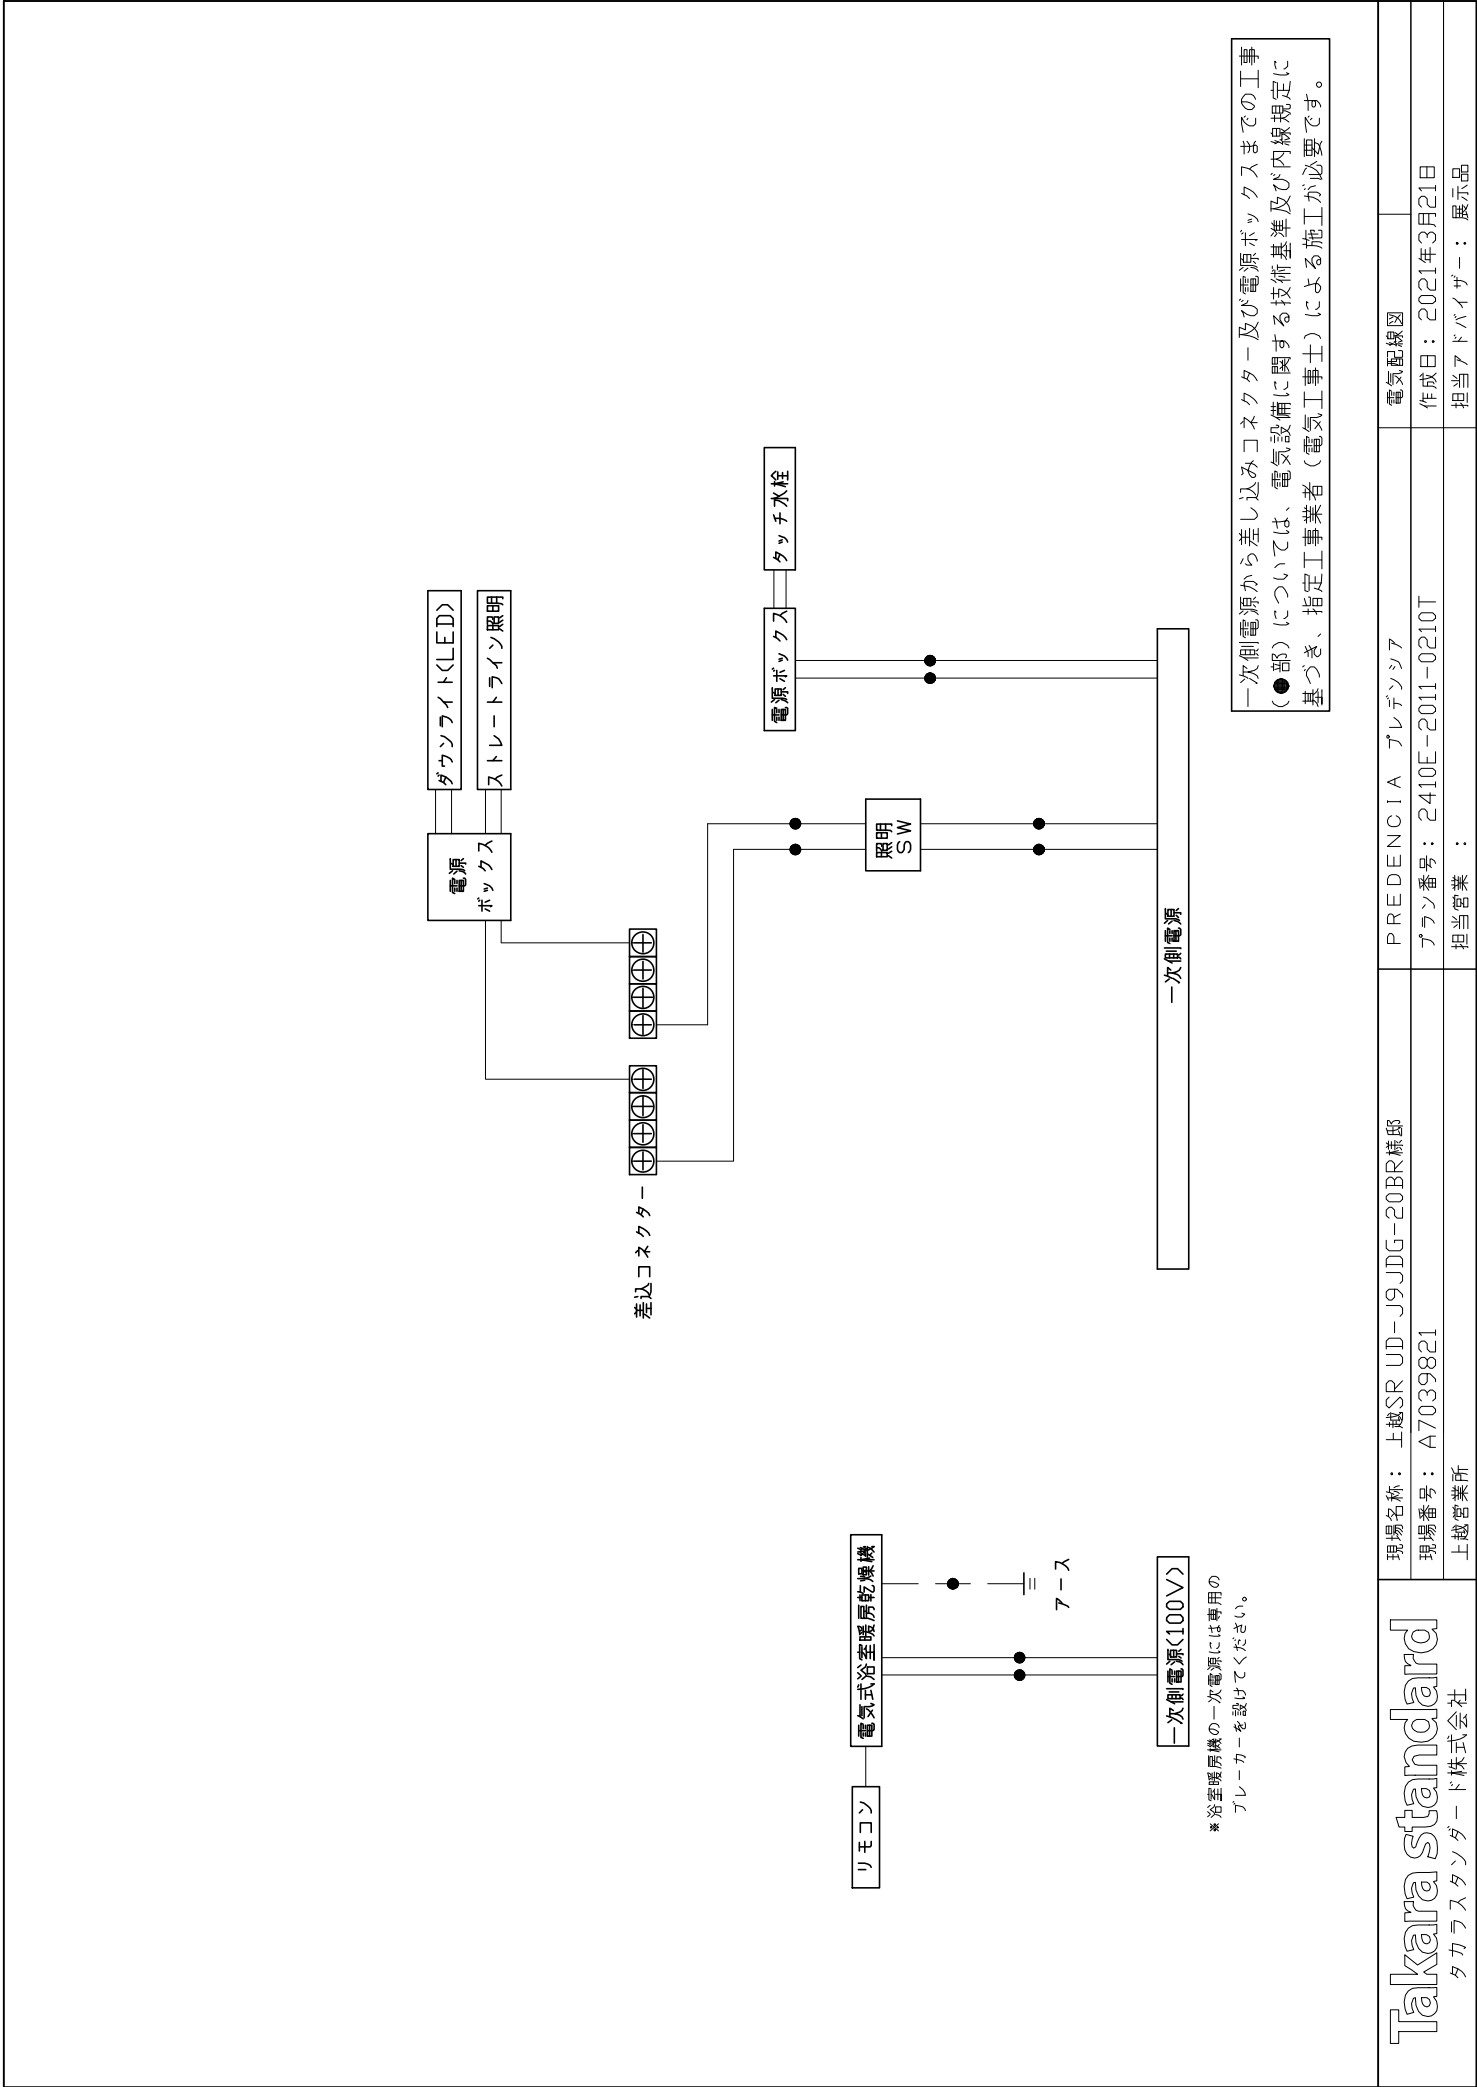


収納棚 本体：PMMA Technical drawing of the storage shelf. The front view shows a rectangular unit with a width of 195 and a depth of 137. The side view shows a height of 22.5 and a depth of 150. A detail view shows a height of 22.5 and a depth of 150. A detail view shows a height of 22.5 and a depth of 150.	タオル掛け 本体：PMMA ブラケット：ABS（クロムメッキ仕上り） Technical drawing of the towel rack. The front view shows a rectangular unit with a width of 435 and a depth of 17.5. The side view shows a height of 17.5 and a depth of 400. A detail view shows a height of 17.5 and a depth of 400.	窓枠フリー ※「J」付品はそれ以下に現地加工することができます。 ※末尾 E：フクビ化学工業製 NW/NG/NB：キョービー製 材質：窓枠本体/カバー AESコートABS ...L1512(E/NG/NB) AASコートABS ...L1512(NW) コーナーピース部 ABS ...E/NW/NG/NB(未選) Technical drawing of the window frame. The front view shows a rectangular unit with a width of 1611 and a depth of 15391. The side view shows a height of 10.5 and a depth of 1389.5. A detail view shows a height of 10.5 and a depth of 1389.5.
循環金具・フロアダプタ関連	風呂蓋 7077MDH-16XST	洗い場側排水トラップ
Technical drawing of the floor adapter. The front view shows a rectangular unit with a width of 1434 and a depth of 724. The side view shows a height of 20.1 and a depth of 1434. A detail view shows a height of 20.1 and a depth of 1434. 
Takara standard タカラスタンダード株式会社	現場名称：上越SR UD-J9JDG-20BR様邸 現場番号：A7039821 上越営業所	PREDENCIA プレデンスIA プラン番号：2410E-2011-0210T 担当営業： 部材詳細図 2/3 作成日：2021年3月21日 担当アドバイザー：展示品

浴槽側排水トラップ

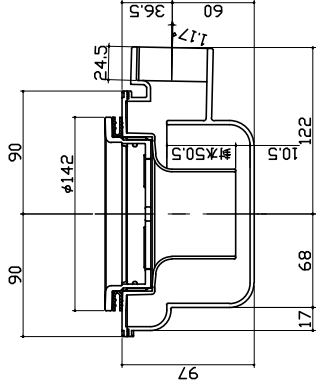

風呂蓋収納

11K18AD 0999 <JDG

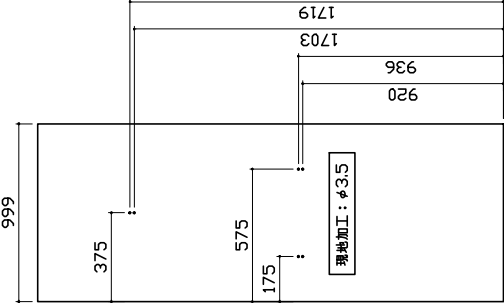

■留意事項
クオルカケ・ハンドバーなどの干渉がないか確認のうえ、穴加工してください。

Takara standard
タカラスタンダード株式会社

現場名称：上越SR UD-J9JDG-20BR様邸

現場番号：A7039821

上越営業所

P R E D E N C I A プレデンスIA

プラン番号：2410E-2011-0210T

担当営業：

穴開け指示図

2/2

作成日：2021年3月21日

担当アドバイザー：展示品