

システムバス 御見積書

御名前 大阪-岸和田SR SB11 様

業者 様

商品名 伸びの美浴室

作成日 2019年10月17日
プラン番号 1811K-1805-0317T
現場番号 A6156398

タカラスタндарт株式会社
岸和田営業所
大阪府岸和田市箕土路町1丁目10番42号
TEL 072-443-8421 / FAX 072-443-8426

岸和田ショールーム
TEL 072-443-8471 / FAX 072-443-8472

商品御見積金額 **¥595,300 (税込 ¥654,830)**

()内の価格は税込価格<税率10%>を表示しています。

(参考) 別途 商品組付費 ¥134,000 (税込 ¥147,400)

商品御見積金額には商品組付費は含まれておりません。
商品組付費は現場の状況により変動する事があります。
又、給水・給湯・ガス・ダクト・電気等の接続工事は含まれておりません。

担当営業	担当アドバイザー	プラン作成者

御見積仕様

(システムバス)

ユニットサイズ	1317(BL勝手)
洗い場仕様	キープクリーンフロア(ハイクラス)
浴槽材質	アクリル人造大理石
カラー	シュガーホワイト
形状	セミスクエア浴槽
浴槽・風呂フタ	高断熱仕様
カウンター材質	樹脂
カラー	チャコールグレー
エプロン材質	ステンレス(カラーコーティング)
カラー	ブラック
浴室パネル材質	高品位ホーロー
カラー	マーブルホワイト
ガス種	13A
周波数	60Hz

御確認事項

循環金具別途のお見積です。別途手配ください
組付け費には階上搬入費(エレベーター有り)¥11,000 - (税抜)で算出しています。

備考

--	--

No.*

御名前 大阪-岸和田SR SB11

様

現場番号	A6156398	プラン番号	1811K-1805-0317T	作成日	2019/10/17
------	----------	-------	------------------	-----	------------

御見積明細 システムバス

NO	商品名	仕様	数量	単価	金額
1	伸びの美浴室ベーシックJタイプ 1317サイズ		1	544,000	544,000
2	架台	低床タイプ 一体架台	1		
3	ドア	キーブクリーンドア:折戸<800mm幅>(ホワイト)(19サイズ)	1		
4	洗い場	キーブクリーンフロア(ハイクラス・カームグレー)	1		
5	浴槽	キーブクリーン浴槽<アクリル人造大理石>(高断熱浴槽)	1		
6	排水口カバー	ステンレス	1		
7	浴槽追炊き穴	あり	1		
8	エプロン	カラーステンレス(保温材あり)	1		
9	浴槽形状	セミスクエア浴槽	1		
10	浴槽ハンドグリップ	なし	1		
11	洗い場用水栓	サーモ水栓(メタルホース)KF9032M	1	+7,000	+7,000
12	洗い場用水栓	エコシャワー(節水+手元止水)	1	+6,500	+6,500
13	浴槽用水栓	浴槽側水栓なし	1		
14	カウンター	ワイドカウンター	1		
15	シャワーフック/スライドバー	シャワーフックスライドバー(TN-116)	1	+8,800	+8,800
16	シャワーフック/スライドバー	シャワーフックなし	1	-2,000	-2,000
17	浴室パネル	ハイクラス(一面デザイン)(Kタイプ)	1		
18	浴室パネルタオル穴	タオル掛け穴なし	1		
19	天井	高光沢フラット天井	1		
20	換気機器	天井換気扇	1		
21	換気機器開口	工場開口	1		
22	照明	天井付スクエア照明+ダウンライト(1灯)(白色)	1		
23	天井照明開口	現場開口	1		
24	ミラー	ロングミラー	1	+9,500	+9,500
25	風呂フタ	断熱風呂フタ	1	+5,000	+5,000
26	タオル掛け	タオル掛けなし	1		
27	ハンドバー	ステン I型600タイプ	1	+8,000	+8,000
28	収納棚	スクエアタイプ(3段)<チャコールグレー>	1	+1,700	+1,700
29	どこでもラック	タオルハンガーL(チャコールグレー)	1	+2,800	+2,800
30	どこでもラック	小物置きM(チャコールグレー)	1	+1,900	+1,900
31	どこでもラック	風呂フタフック(ホワイト)	1	+2,100	+2,100

御名前 大阪-岸和田SR SB11 様

現場番号	A6156398	プラン番号	1811K-1805-0317T	作成日	2019/10/17
------	----------	-------	------------------	-----	------------

御見積明細 システムバス

NO	商品名	仕様	数量	単価	金額
32	給水給湯管	洗い場1水栓	1		
33	トラップカバー	なし	1		
システムバス合計			33		¥595,300
商品総合計			33		¥595,300

御見積明細の価格には消費税は含まれておりません。別途消費税が必要となります。

(参考) 別途 商品組付費


システムバス商品組付費

¥134,000 (税込 ¥147,400)


商品組付費は現場の状況により変動する事があります。又、給水・給湯・ガス・ダクト・電気等の接続工事は含まれておりません。

()内の価格は税込価格<税率10%>を表示しています。

パース

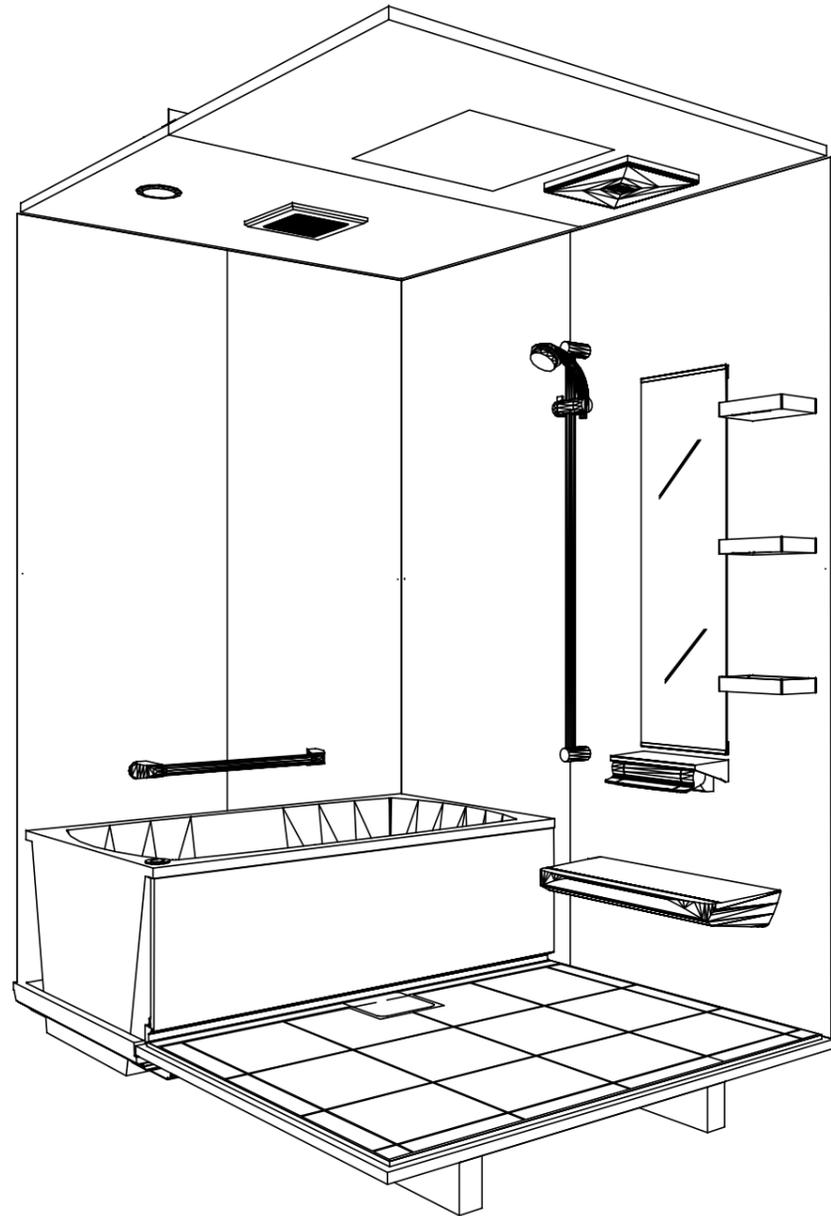

鳥瞰図

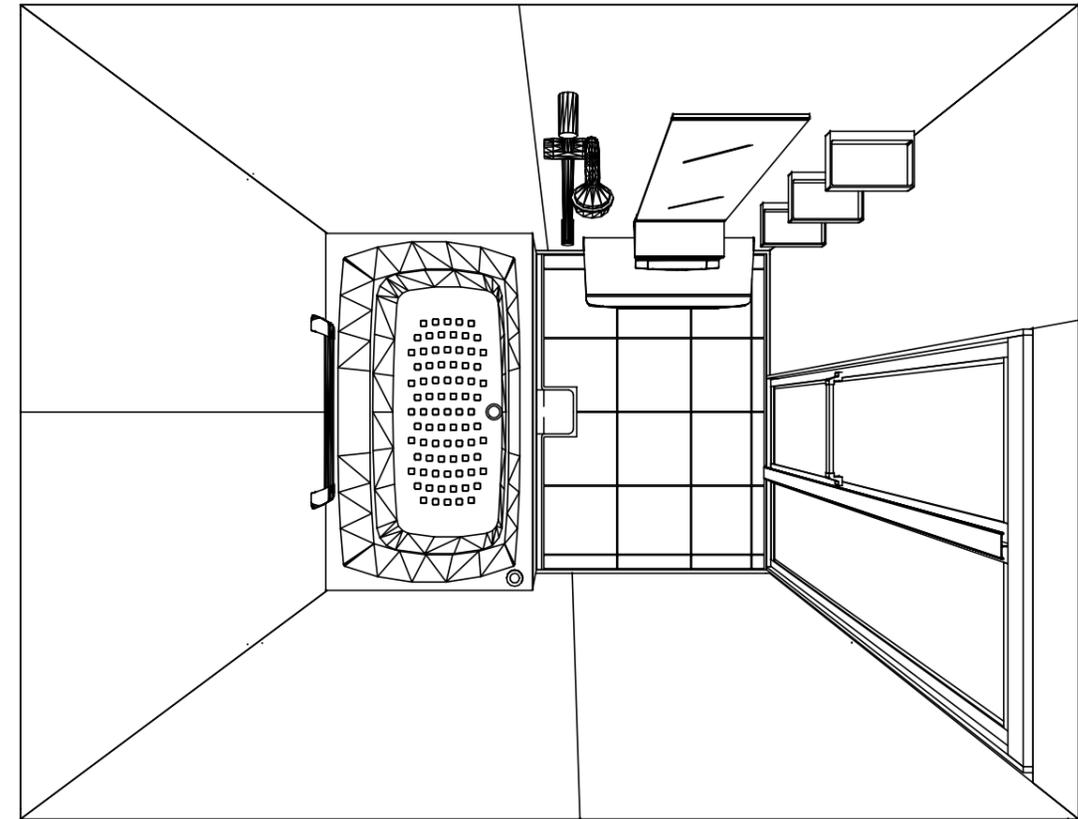

1317

キープクリーン浴槽<アクリル人造大理石>
 高光沢フラット天井
 天井換気扇

このレイアウトプランは参考図面ですので価格・仕様・設置・
 納期等の詳細については注文依頼先、設置業者の方に必ず確認
 して頂きますようお願い致します。

Takara standard
 タカラストANDARD株式会社


現場名称： 大阪-岸和田SR SB11様邸
 現場番号： A6156398
 岸和田営業所

伸びの美浴室
 プラン番号： 1811K-1805-0317T
 担当営業：


姿図
 作成日： 2019年10月17日
 担当アドバイザー：

カウンター面
 浴槽側面 — 洗場側面
 カウンター対面


■ 留意事項
 * 印寸法は給水給湯管の
 突出寸法 18mmを含みます。

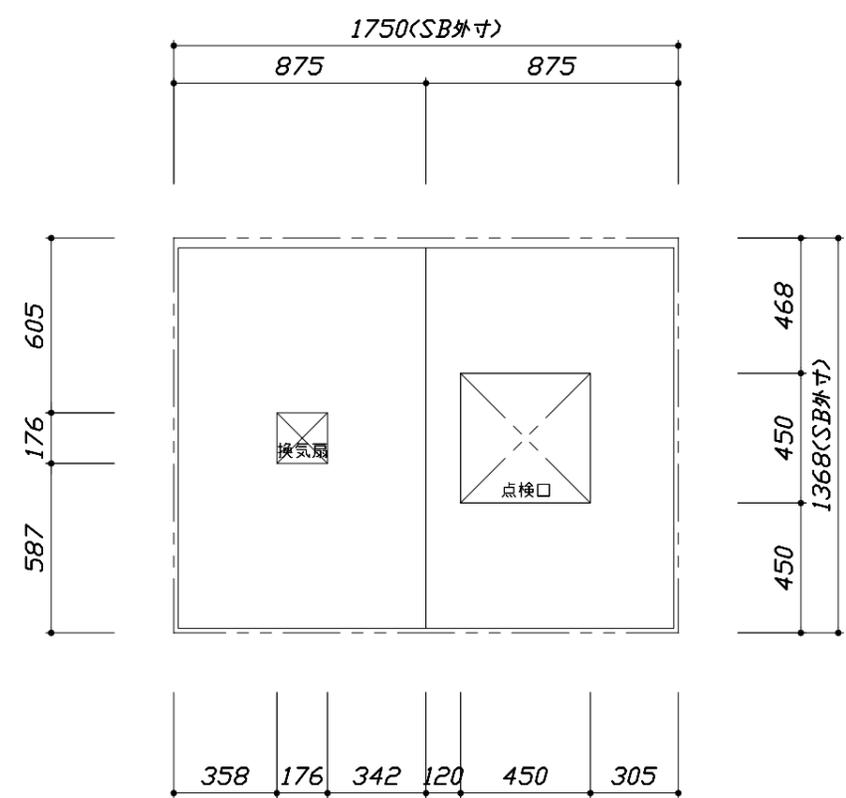

< 天井伏図 >

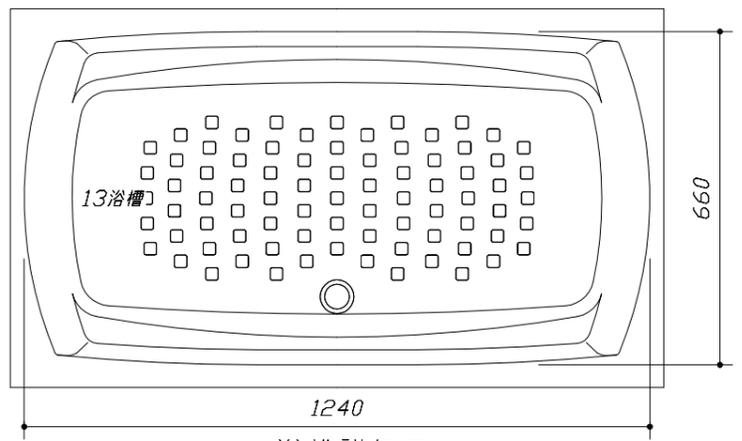

< 浴槽詳細図 >

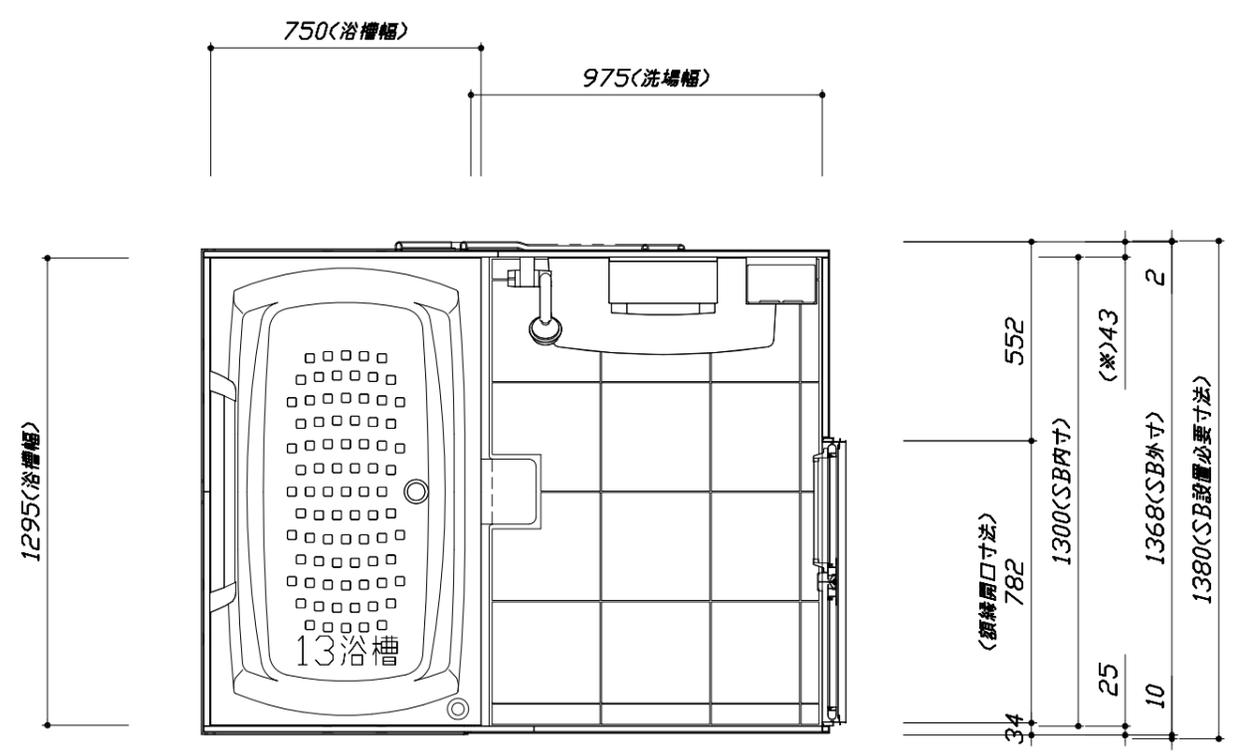

< 平面図 >

Takara standard
 タカラスタンダード株式会社



現場名称： 大阪一岸和田SR SB11様邸
 現場番号： A6156398
 岸和田営業所

伸びの美浴室
 プラン番号： 1811K-1805-0317T
 担当営業：

施工図1
 縮尺： 1:25,20
 作成日： 2019年10月17日
 担当アドバイザー：


このレイアウトプランは参考図面ですので価格・仕様・設置・納期等の詳細については注文依頼先、設置業者の方に必ず確認して頂きますようお願い致します。

- ・各寸法には5mmの調整代を含みます。
- ・土間コンは架台底面より多少のクリア寸法を考慮して仕上げて下さい。
- ・ドアアングル下端とSBFLの段差は8mmになります。
- ・ハンドバー設置位置は参考です。設置の際は位置を十分に打ち合わせ願います。
- ・天井の寸法はご確認をお願いします。
- ・外寸は突出部を含みます。
- ・奥行・浴槽形状により防水パンの材質・形状が変わります。納まりにご注意下さい。

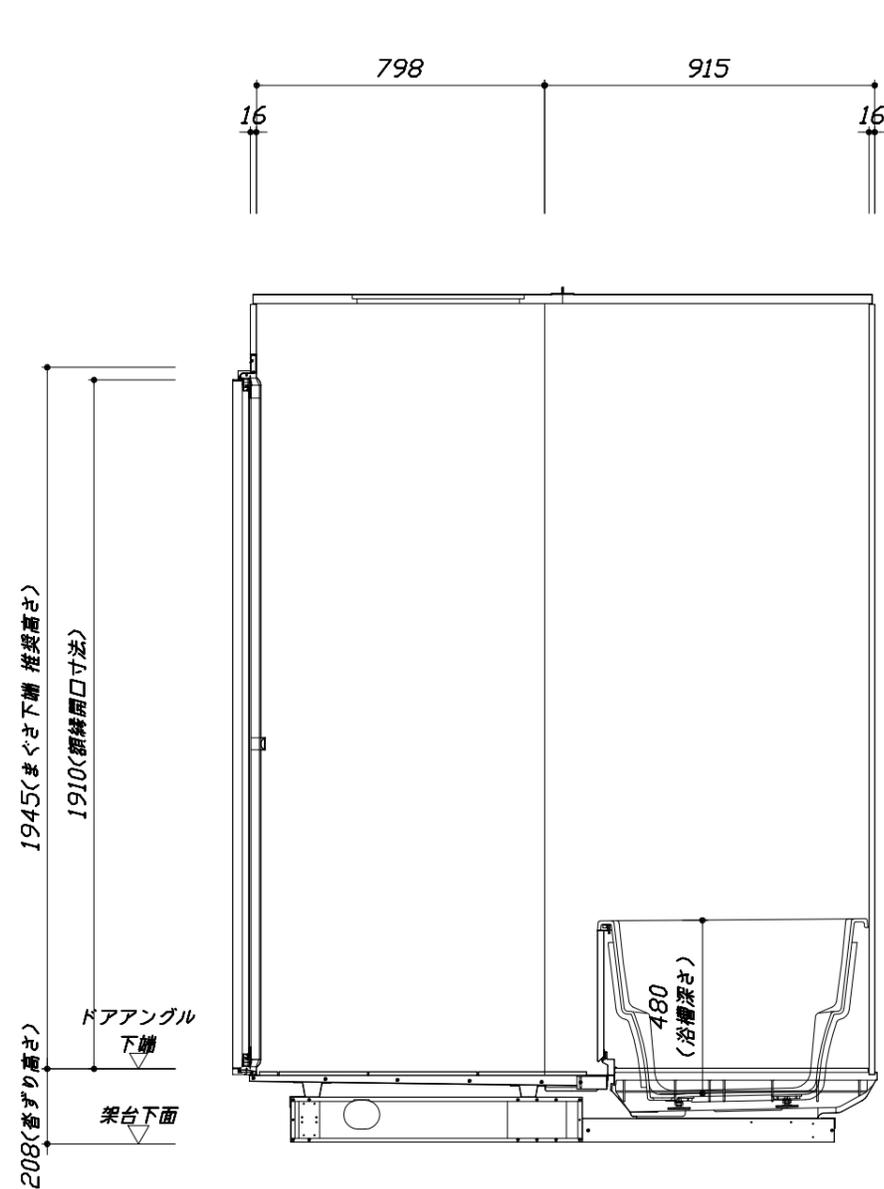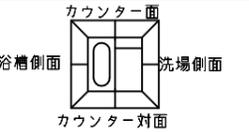

<カウンター対面図>

■土間コン仕上げ寸法
 ドアアングル下端より
 230mm下がり
 (クリア寸法含む)

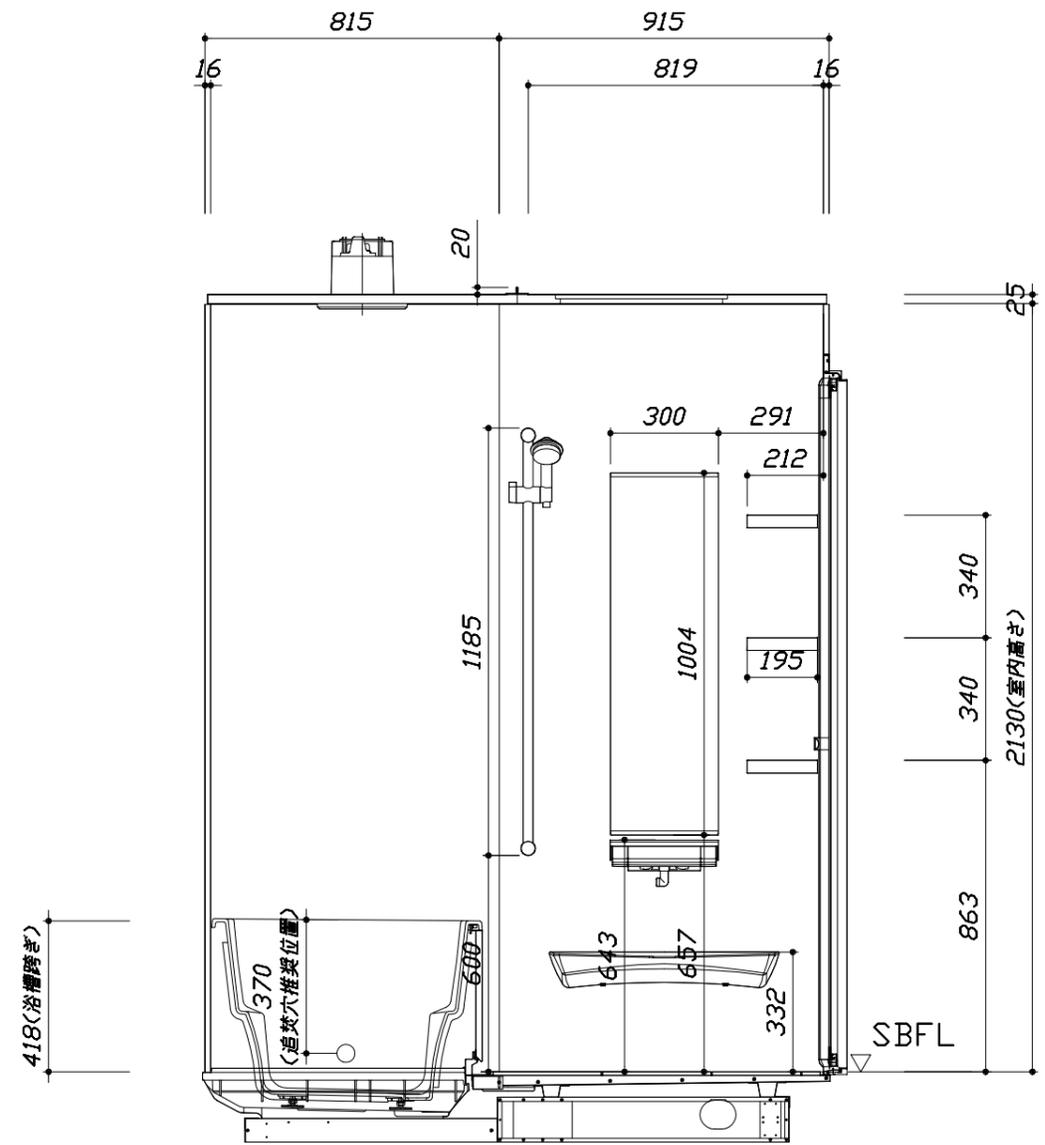

<カウンター面図>

Takara standard
 タカラストANDARD株式会社



現場名称： 大阪一岸和田SR SB11様邸
 現場番号： A6156398
 岸和田営業所

伸びの美浴室
 プラン番号： 1811K-1805-0317T
 担当営業：


施工図2
 縮尺： 1:20
 作成日： 2019年10月17日
 担当アドバイザー：

このレイアウトプランは参考図面ですので価格・仕様・設置・納期等の詳細については注文依頼先、設置業者の方に必ず確認して頂きますようお願い致します。

- ・沓ずれ高さには5mmの調整代を含みます。
- ・土間厚は架台底面より多少のクリア寸法を考慮して仕上げてください。
- ・ドアアングル下端とSBFLの段差は8mmになります。
- ・ハンドバー設置位置は参考です。設置の際は位置を十分に打ち合わせ願います。
- ・天井の寸法をご確認願います。
- ・外寸は突出部を含みます。
- ・奥行・浴槽形状により防水パンの材質・形状が変わります。納まりにご注意下さい。

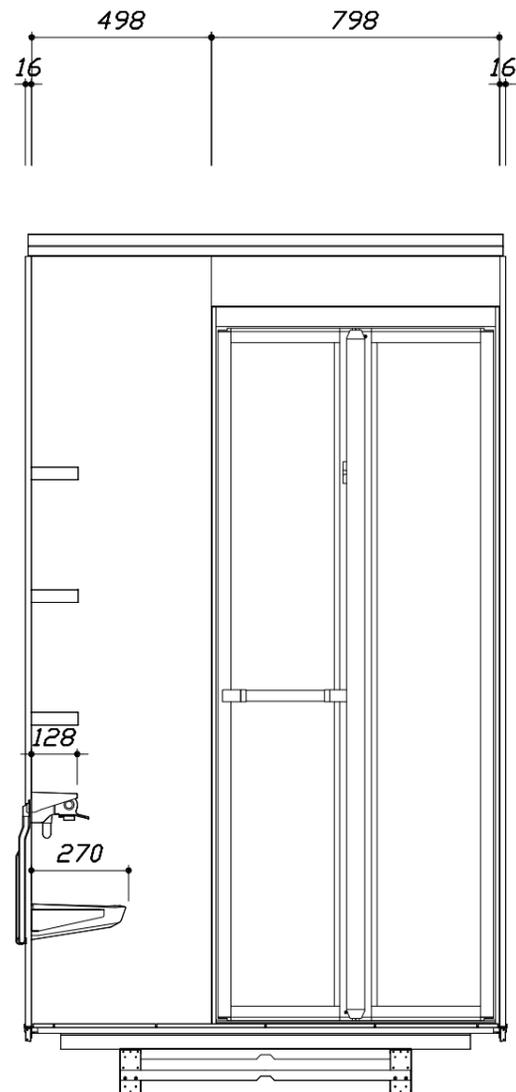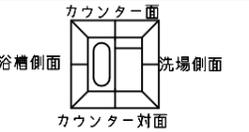

< 洗場側面図 >

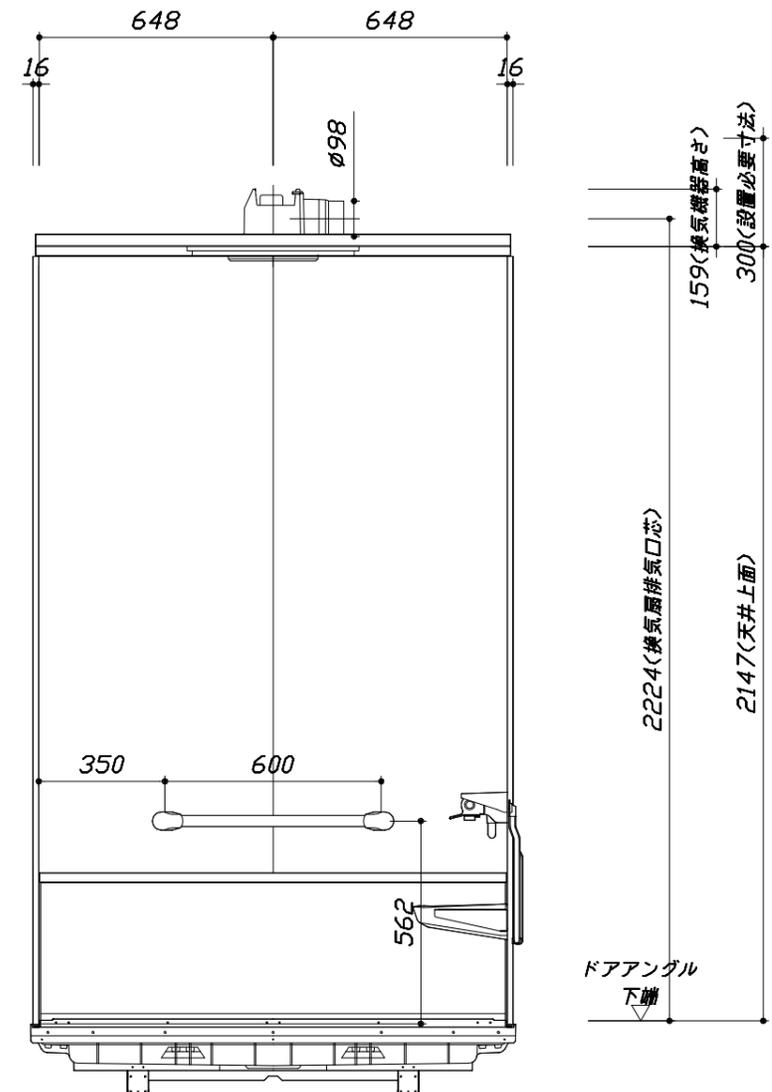

< 浴槽側面図 >

■土間コン仕上げ寸法
ドアアングル下端より
230mm下がり
(クリア寸法含む)

Takara standard
タカラストANDARD株式会社

現場名称： 大阪一岸和田SR SB11様邸
現場番号： A6156398
岸和田営業所

伸びの美浴室
プラン番号： 1811K-1805-0317T
担当営業：

施工図3
縮尺： 1:20
作成日： 2019年10月17日
担当アドバイザー：

本体仕様表

浴室サイズ	1317サイズ(室内容量4.7立方メートル)
ドア勝手	BL勝手
架台	一体架台(低床タイプ)：亜鉛メッキ鋼板
洗場パン	キープクリーンフロア：ステンレス/300角磁器タイル貼 保温材内蔵
浴槽材質	キープクリーン浴槽<アクリル人造大理石>裏面保温材・高断熱仕様(発泡ウレタン)
浴槽形状	セミスクエア浴槽(13浴槽・280リットル) 追い焚き穴：あり
浴槽パン	ガラス強化繊維樹脂 (FRP)
浴槽エプロン	ステンレス(カラーコーティング) 裏面保温材(発泡ポリエチレン)
カウンター	ワイドカウンター：ABS樹脂
浴室パネル	パネル高さKタイプ：鋼板硬質ホーロー 裏面保温材 タオル掛け穴：なし
天井	高光沢フラット天井：高光沢サトウイッチャル(内部発泡樹脂) 換気機器開口：あり 天井照明開口：なし
ドア	キープクリーンドア：19高さ折戸(アルミ框/樹脂ガラス)
窓1	—
窓2	—
窓枠1	—
窓枠2	—
排水トラップ	洗い場：ABS樹脂、浴槽：ASA樹脂 封水50mm
雑排水配管	硬質塩ビパイプ VP50
製品重量	245kg

アクセサリ仕様表


ミラー	ロングミラー
収納棚	スクエアタイプ：ABS樹脂製(3段)
タオル掛け	—
洗場側水栓	サモシヤー付(メタルホース仕様・KF9032MABN)
浴槽側水栓	—
兼用水栓	—
スライドバー	TN-116
照明	天井付スクエア照明+LEDダウンライト(LED 16W白色)
換気機器	天井換気扇(100V・最大消費電力9.3W)(ダケ径φ98)
フロタ	保温風呂フタ(PP、発泡PS/発泡ウレタン：2枚)
給水給湯管	銅管(10A)
循環金具	—
ハンドバー①	—
ハンドバー②	—
ハンドバー③	—
ハンドバー④	ステンレスタイプ I型600タイプ
ハンドバー⑤	—
ハンドバー⑥	—
ハンドバー⑦	—

本体カラー

浴槽	W：シュガーホワイト
カウンター	CG：チャコールグレー
パネル(カウンター面)	DW：マーブルホワイト
パネル(周辺・3面)	W：ホワイト
水栓上部カウンター	CG：チャコールグレー
浴槽エプロン	K：ブラック
洗場	HG：カームグレー
ドア	W：ホワイト
収納棚	スクエアタイプ(CG：チャコールグレー)
タオル掛け	—
ランドリーセット	—


■ 排水配管工事注意事項

- 雑排水配管は戸建架台の場合はVU50以上、低床架台の場合はVP50の配管を使用してください。
- 2重トラップにしないでください。
- 配管途中で配管径を狭めないでください。
- 排水勾配は1/100~1/50設けてください。
- 排水管（横引き管・エルボ）は打設する土間コンクリートの上に露出しない高さにて配管してください。
- 立ち上げた排水管まわりの土間コンクリートはマス状にしてください。

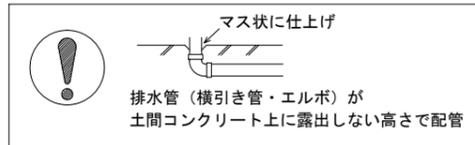



■ 給水給湯管工事注意事項

- 給水給湯管の立上げは排水管と重ならないようにしてください。
- 給水給湯管は基礎に沿わせて配管してください。
- 給水給湯管の止水プラグ（テストプラグ）の径を27mm以下にしてください。

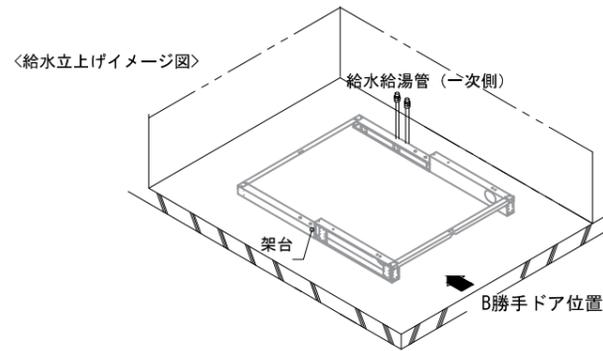



■ 土間コンクリート仕上げ寸法

ドアアングル下端より230mm下がりで打設してください。

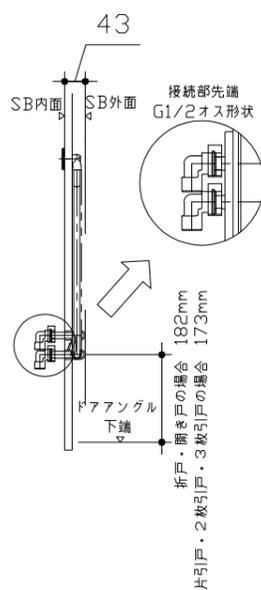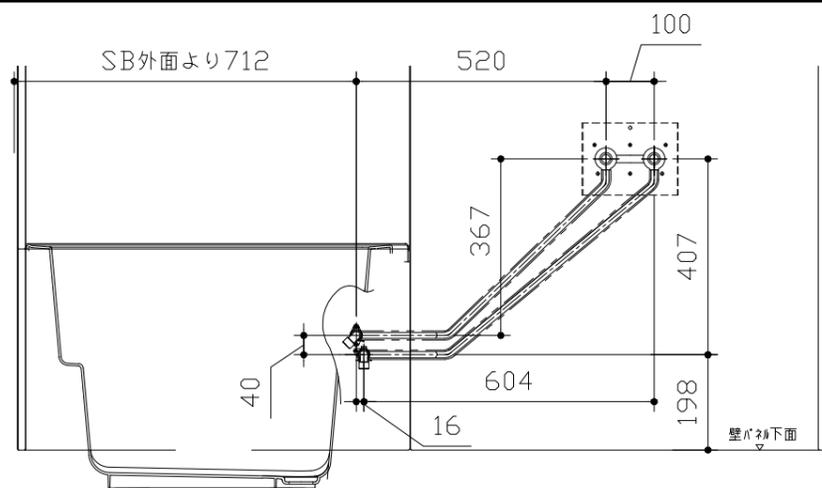

■ 設備記号

記号	記号の意味
⊗	給水位置
●	給湯位置
▨	排水管立上げ推奨範囲 (VP50)

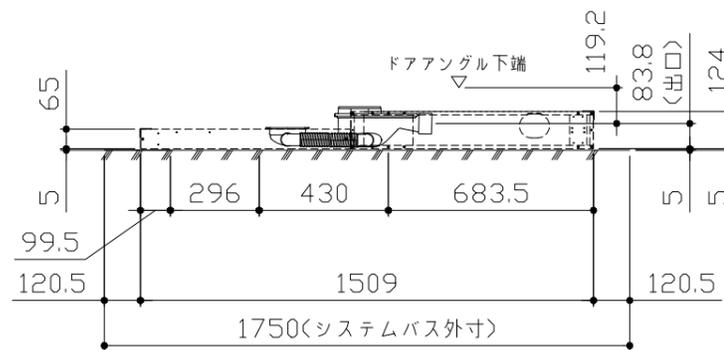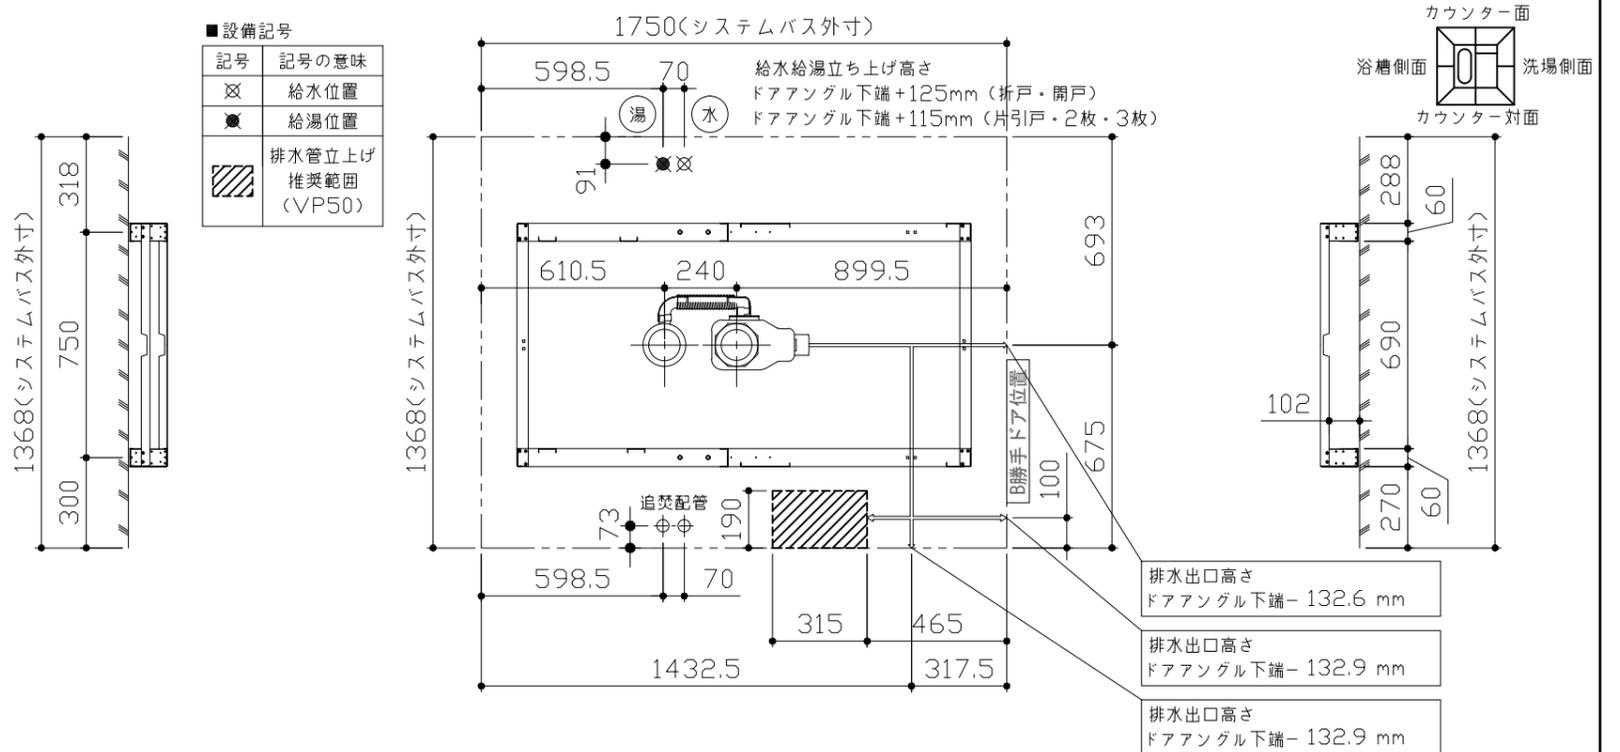

下記5mmは調整代とします。
ドア・給水給湯管の各詳細図の
高さ寸法は調整代を含みます。

〈架台排水配管・給排水立上げ位置図〉

〈給水給湯管取合詳細図〉





■必ずご確認ください

(1) 図面の見方

- ・SB外寸よりも内側に存在する空間を表示しています。
- ・マス表示：□=20mm角


(2) 留意事項

- ・浴槽パンの配管導入口下部には給水・給湯、追焚配管を立上げるので注意してください。
- ・水栓・浴室暖房乾燥機の仕様によりカウンター面の壁パネル裏に外寸より部材が突出する場合があります。
- ・ドア部はSB外寸より突出します。
詳しくはドア取合詳細図をご確認ください。

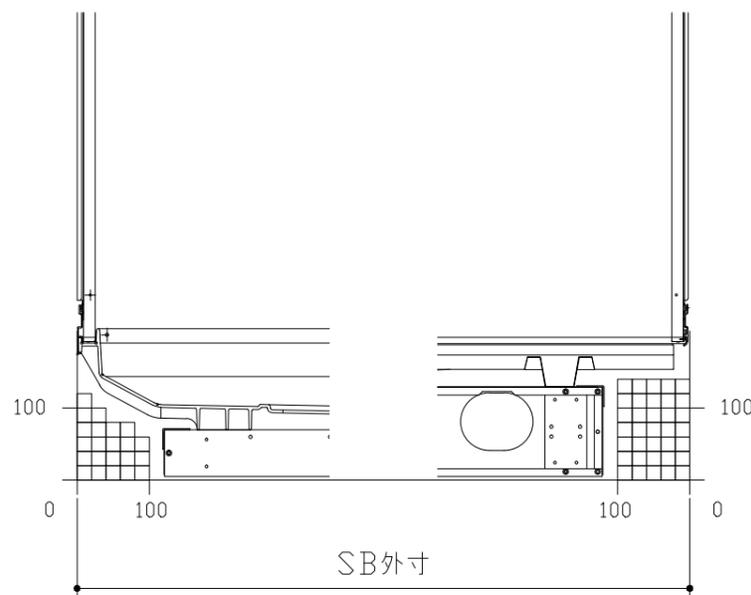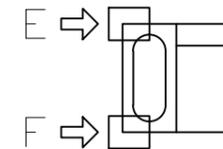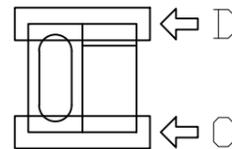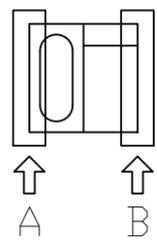


A矢視

B矢視

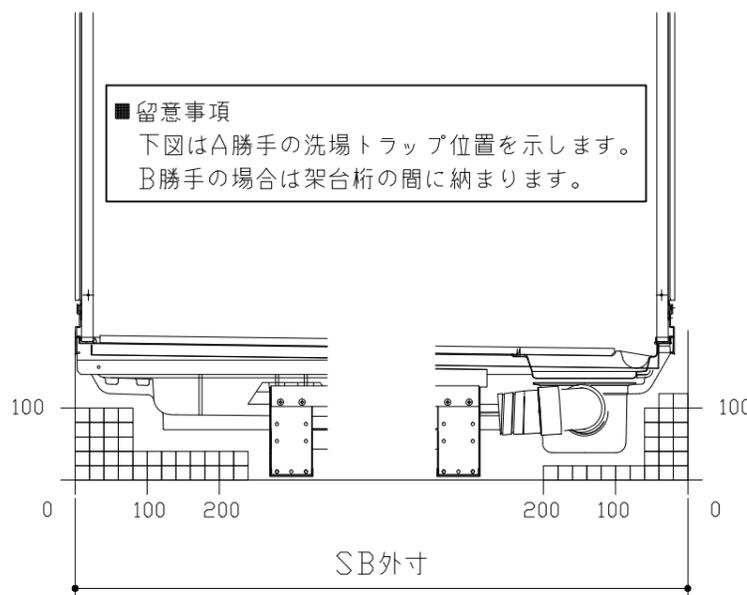

C矢視

D矢視

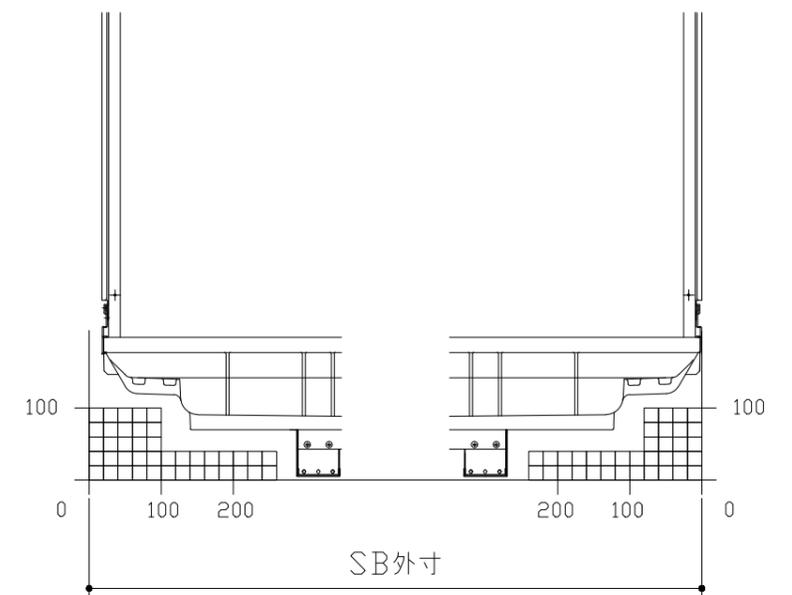


E矢視

F矢視

■留意事項
下図はA勝手の洗場トラップ位置を示します。
B勝手の場合は架台桁の間に納まります。



キープクリーンドア：折戸ホワイト（AWTオレド[®]8）

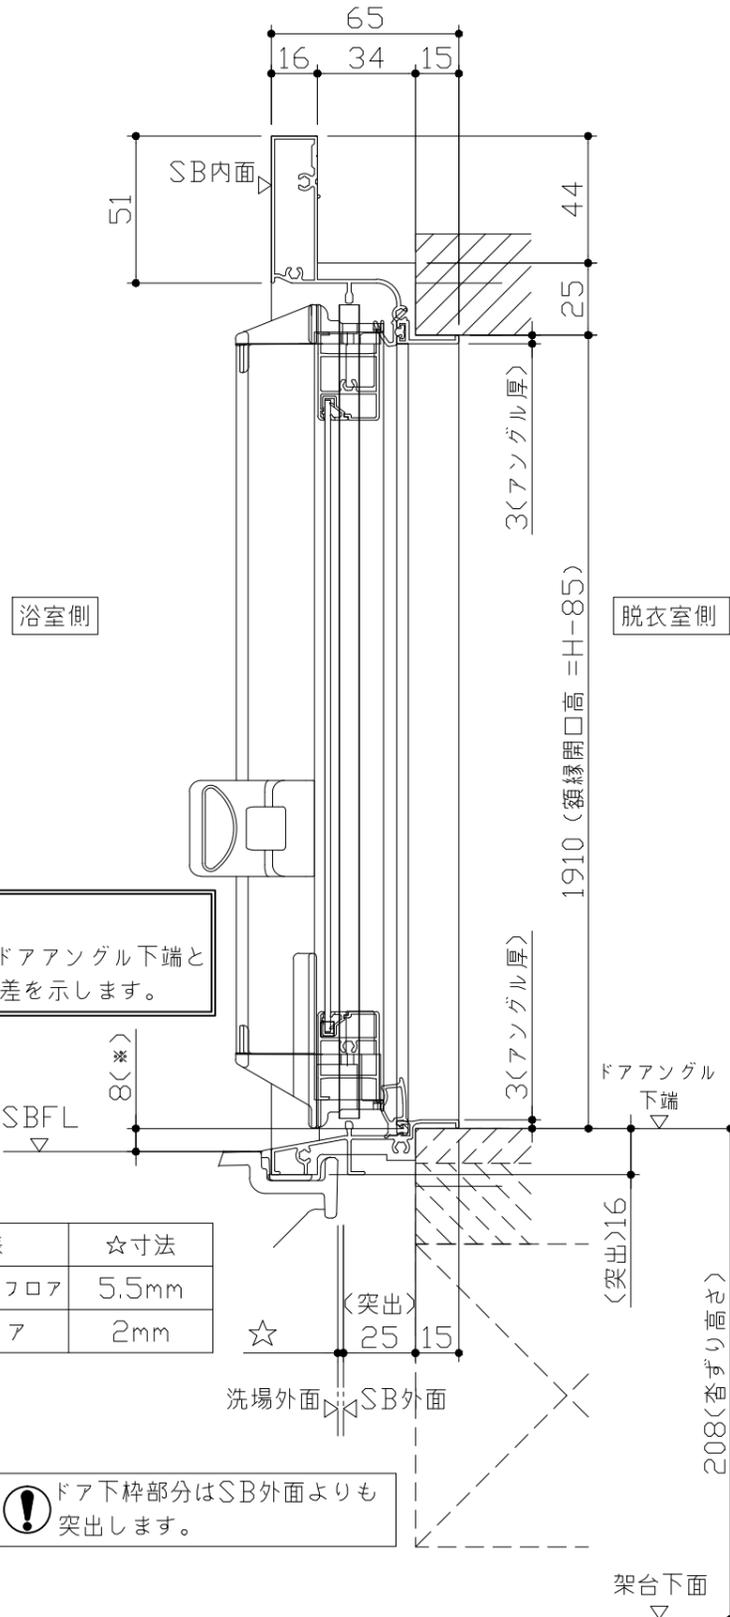

■ 留意事項
 * 印寸法はドアアングル下端とSBFLの段差を示します。

ドア仕様	☆寸法
キープクリーンフロア	5.5mm
FRPフロア	2mm



⚠ ドア下枠部分はSB外面よりも突出します。

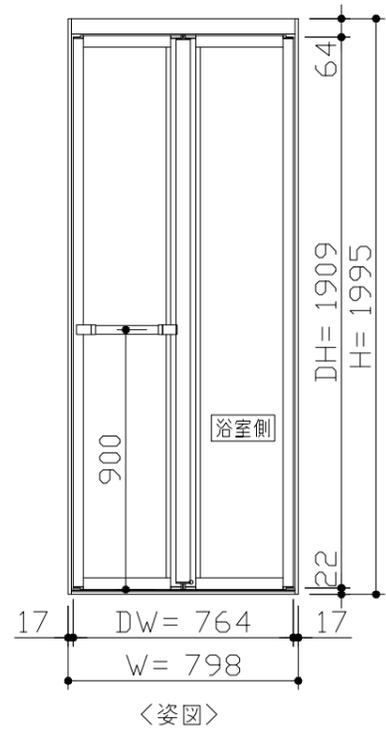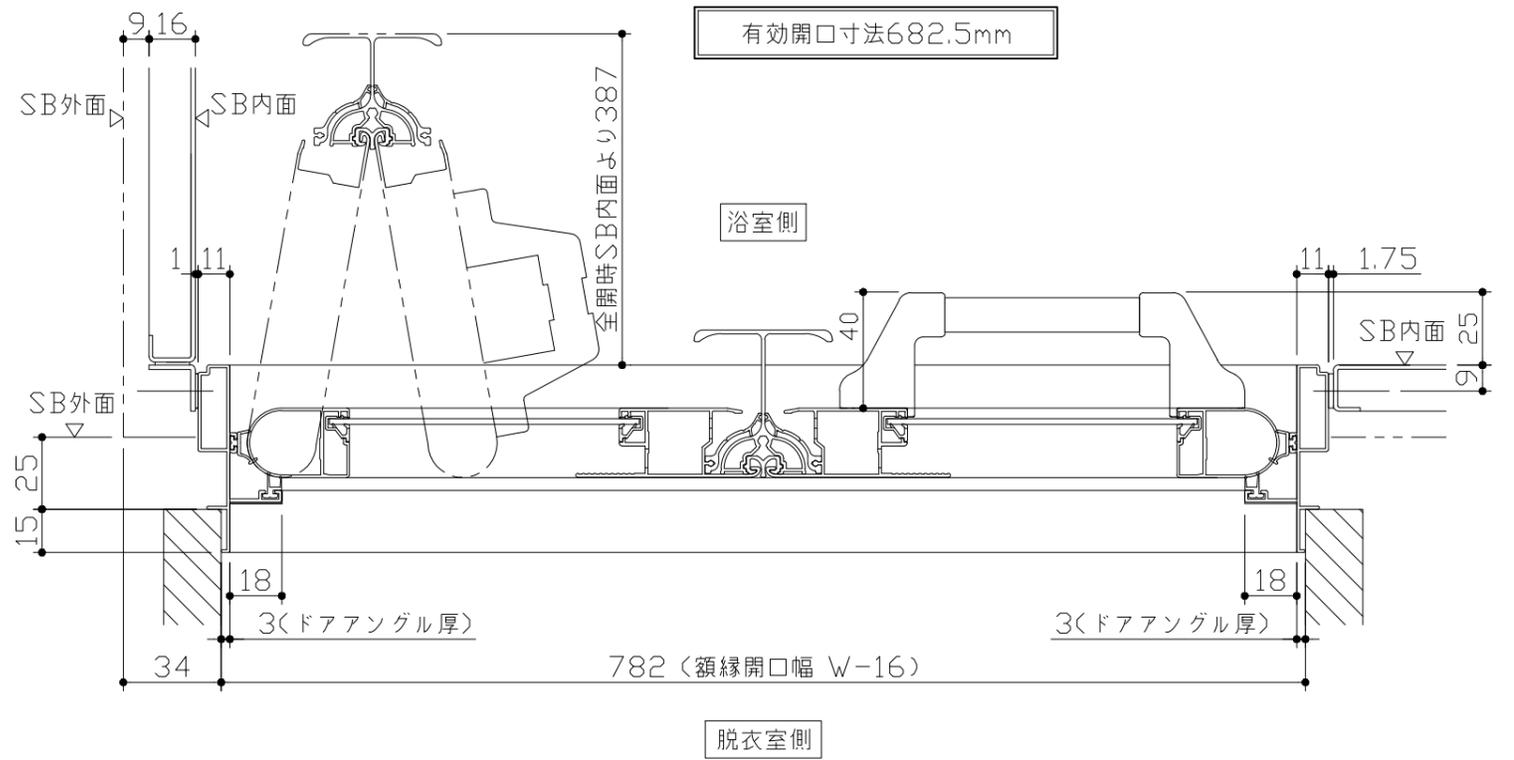

■ ドア横の管柱、間柱について


- ・ ドアが管柱、間柱にあたらぬよう十分に考慮してください。
- ・ 躯体～ドアの寸法は浴室サイズやドア位置変更の有無、躯体状況によって異なる場合があります。

<参考寸法図>

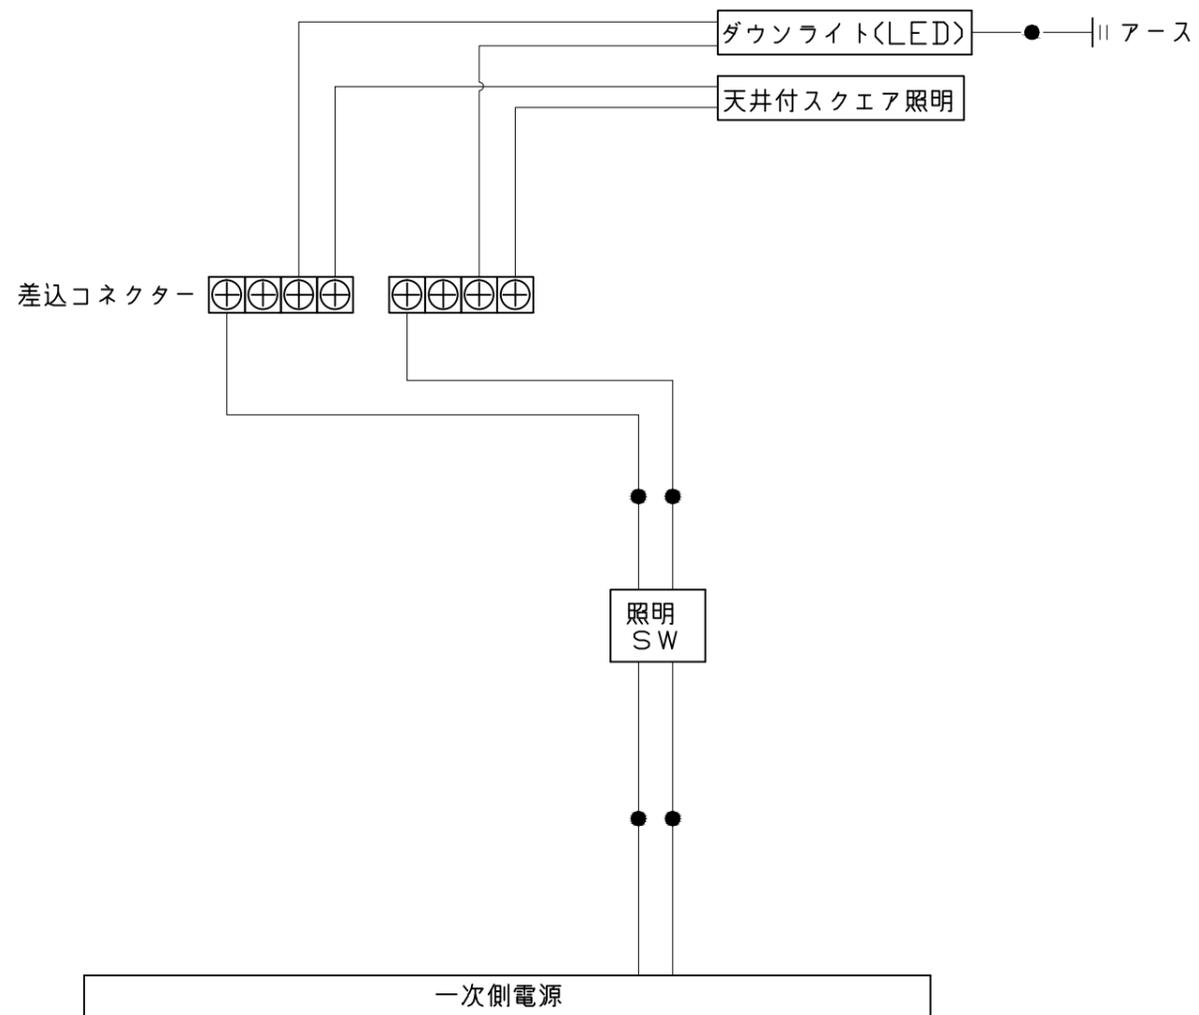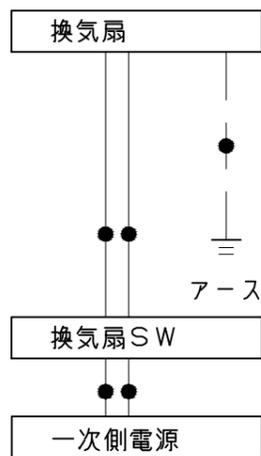


一次側電源から差し込みコネクター及び電源ボックスまでの工事(●部)については、電気設備に関する技術基準及び内線規定に基づき、指定工事業者(電気工事士)による施工が必要です。


浴槽

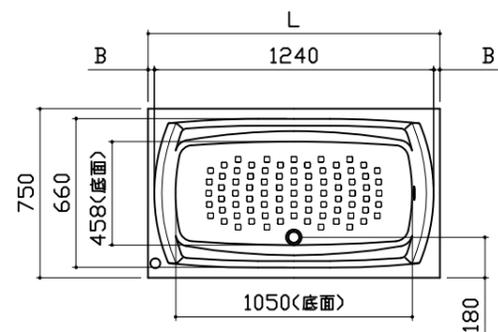

規格	SB	浴槽奥行寸法	
奥行寸法	L	B	
1368	1295	27.5	
1393	1320	40	
1418	1345	52.5	
1443	1370	65	

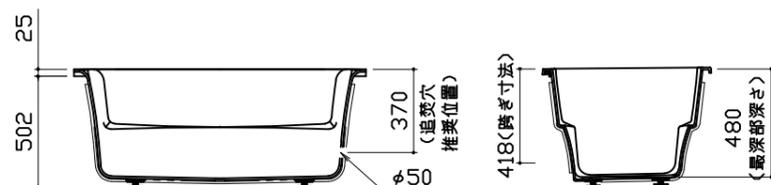


洗い場用水栓

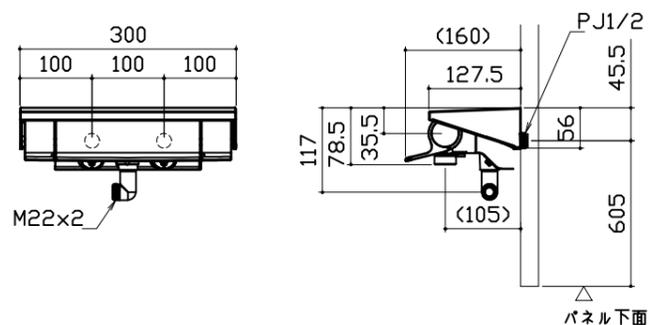


照明


天井付スクエア照明
LED 11W (1灯あたり)

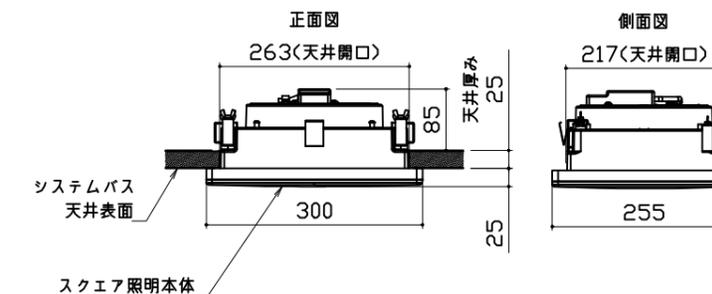

ダウンライト
LED 5W (1灯あたり)

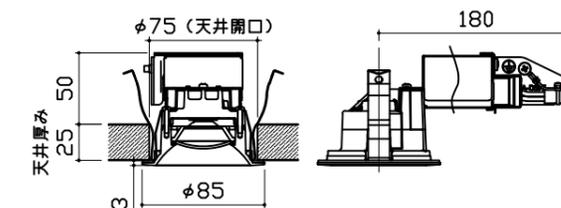


換気機器

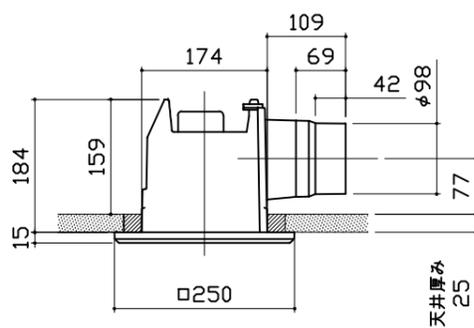


カウンター

本体: ABS

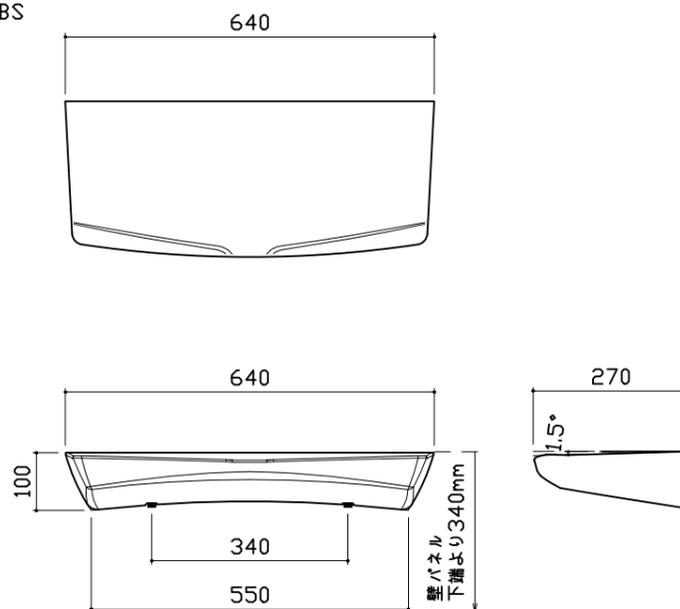


シャワーフックスライダー

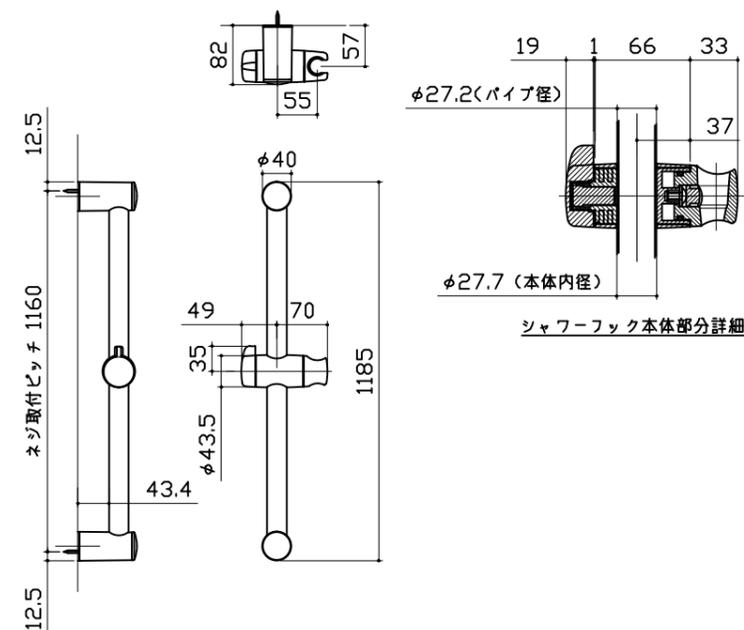


ミラー

枠：SUS304 t0.8
 ミラー：表面防曇コートあり（ロングクリアミラー-A）
 表面防曇コートなし（ロングミラー-A）

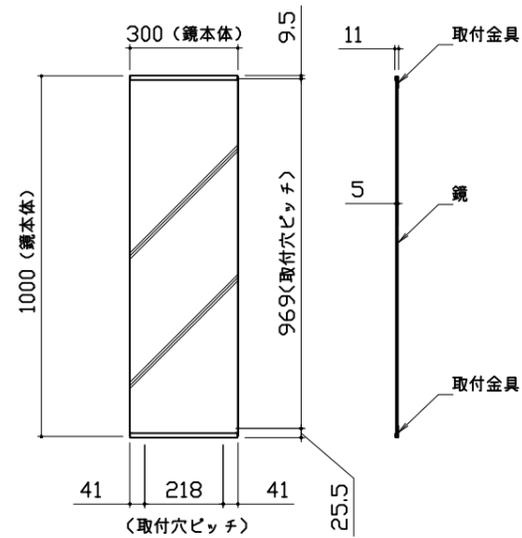


収納棚


本体：ABS

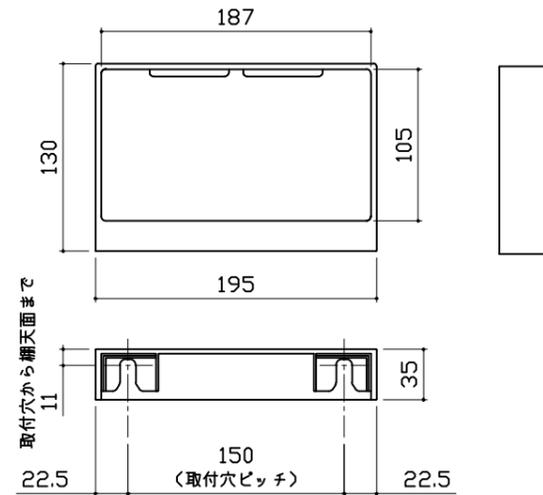


ハンドバー支持部取合詳細図

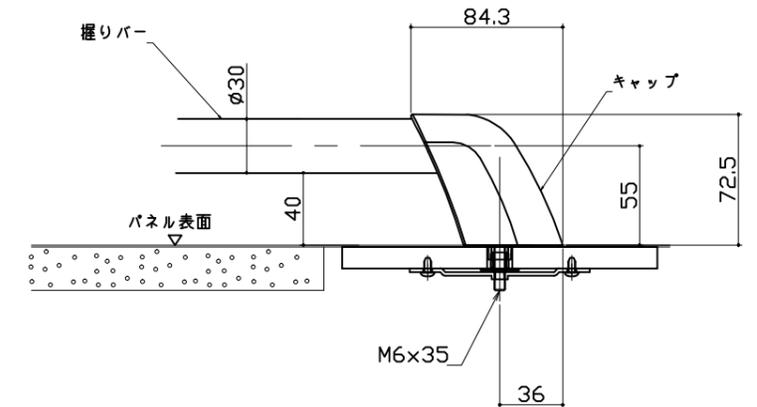

風呂蓋 707MVAH-13W

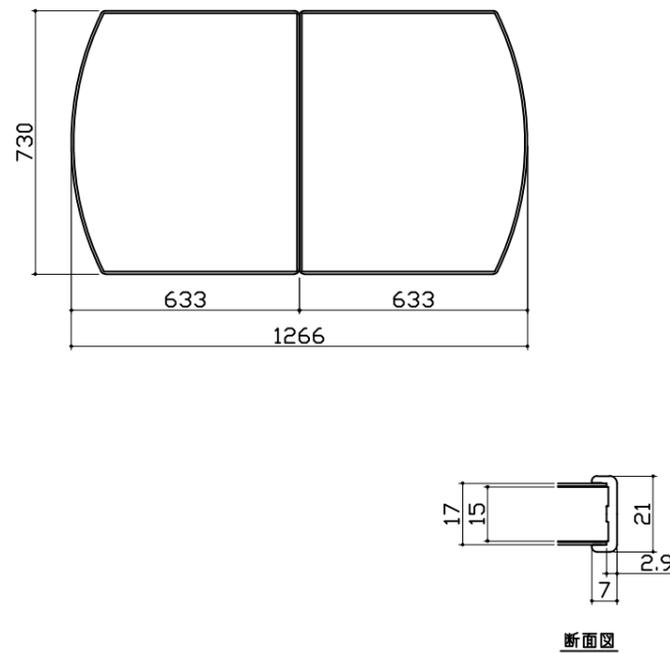

洗い場側排水トラップ

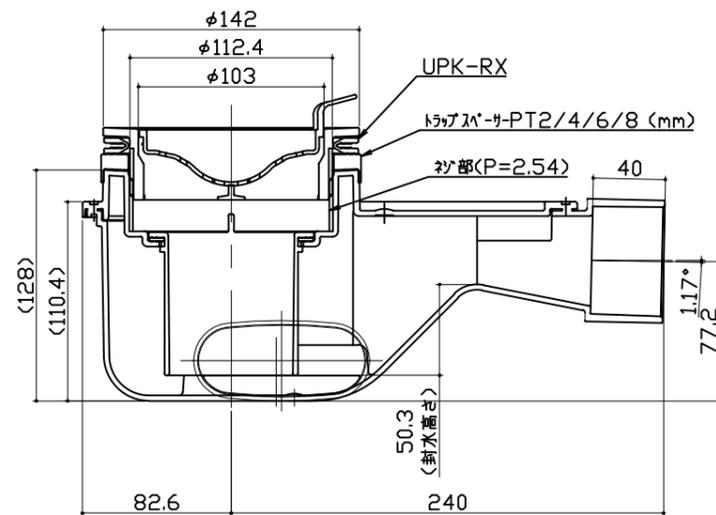

浴槽側排水トラップ

