

システムバス 御見積書

御名前 横浜-港北SR SB7伸びの美人大 様

業者 _____ 様

商品名 伸びの美浴室

商品
御見積金額 **¥544,200 (税込 ¥587,736)**

()内の価格は税込価格<税率8%>を表示しています。

(参考) 別途 商品組付費 別途

商品御見積金額には商品組付費は含まれておりません。
商品組付費は現場の状況により変動する事があります。
又、給水・給湯・ガス・ダクト・電気等の接続工事は含まれておりません。

御見積仕様

(システムバス)	
ユニットサイズ	1216(AR勝手)
洗い場仕様	キープクリーンフロア(ハイクラス)
浴槽材質	アクリル人造大理石
カラー	シュガーライトピンク
形状	セミスクエア浴槽
カウンター材質	樹脂
カラー	ホワイト
エプロン材質	ステンレス(カラーコーティング)
カラー	ホワイト
浴室パネル材質	高品位ホーロー
カラー	ロッシュピンク
ガス種	未定
周波数	50Hz

御確認事項

作成日 2019年8月9日
プラン番号 2716H-1907-0389T
現場番号 A6401379

タカラスタンダード株式会社
港北営業所
神奈川県横浜市都筑区中川中央2丁目4-14
TEL 045-594-1612 / FAX 045-594-1616

港北ショールーム
TEL 045-594-1610 / FAX 045-594-1611

担当営業	担当アドバイザー	プラン作成者
濱田		若山

備考

御名前 横浜-港北SR SB7伸びの美人大 様

現場番号	A6401379	プラン番号	2716H-1907-0389T	作成日	2019/8/9
------	----------	-------	------------------	-----	----------

御見積明細 システムバス

NO	商品名	仕様	数量	単価	金額
1	伸びの美浴室ベーシックJタイプ 1216サイズ		1	523,000	523,000
2	架台	低床タイプ ボルト脚架台	1		
3	ドア	キーブクリーンドア:折戸<800mm幅>(ホワイト)(18サイズ)	1		
4	洗い場	キーブクリーンフロア(ハイクラス・カームベージュ)	1		
5	浴槽	キーブクリーン浴槽<アクリル人造大理石>(高断熱浴槽)	1		
6	排水口カバー	ステンレス	1		
7	浴槽追炊き穴	あり	1		
8	エプロン	カラーステンレス(保温材あり)	1		
9	浴槽形状	セミスクエア浴槽	1		
10	浴槽ハンドグリップ	なし	1		
11	洗い場用水栓	サーモ水栓(樹脂ホース)KF9032S	1		
12	洗い場用水栓	エコシャワー(節水+手元止水+3Way)	1	+13,000	+13,000
13	浴槽用水栓	浴槽側水栓なし	1		
14	カウンター	スリムカウンター	1	-1,500	-1,500
15	シャワーフック/スライドバー	シャワーフック	1		
16	浴室パネル	レギュラークラス(一面デザイン)(Fタイプ)	1	-15,000	-15,000
17	浴室パネルタオル穴	タオル掛け穴なし	1		
18	天井	高光沢フラット天井	1		
19	換気機器	天井換気扇無し仕様	1	-3,500	-3,500
20	換気機器開口	現場開口	1		
21	照明	照明W(LED)(電球色)	1	-14,500	-14,500
22	ミラー	ショートミラー	1	+8,000	+8,000
23	風呂フタ	組み合わせ式風呂フタ	1		
24	タオル掛け	タオル掛けなし	1		
25	ハンドバー	ステン L型600×400タイプ	1	+15,000	+15,000
26	収納棚	スクエアタイプ(2段)<ホワイト>	1	+1,200	+1,200
27	どこでもラック	シャワーフック(ホワイト)	1	+2,100	+2,100
28	どこでもラック	シャンプーフック(ホワイト)	1	+2,100	+2,100
29	どこでもラック	タオルハンガーL(ホワイト)	1	+2,800	+2,800
30	循環金具セット	PSLX	1	+11,500	+11,500
31	給水給湯管	洗い場1水栓	1		

御名前 横浜-港北SR SB7伸びの美人大 様

現場番号	A6401379	プラン番号	2716H-1907-0389T	作成日	2019/8/9
------	----------	-------	------------------	-----	----------

御見積明細 システムバス

NO	商品名	仕様	数量	単価	金額
32	トラップカバー	なし	1		
システムバス合計			32		¥544,200
商品総合計			32		¥544,200

御見積明細の価格には消費税は含まれておりません。別途消費税が必要となります。

(参考) 別途 商品組付費


システムバス商品組付費

別途


商品組付費は現場の状況により変動する事があります。又、給水・給湯・ガス・ダクト・電気等の接続工事は含まれておりません。

()内の価格は税込価格 < 税率8% > を表示しています。

パース

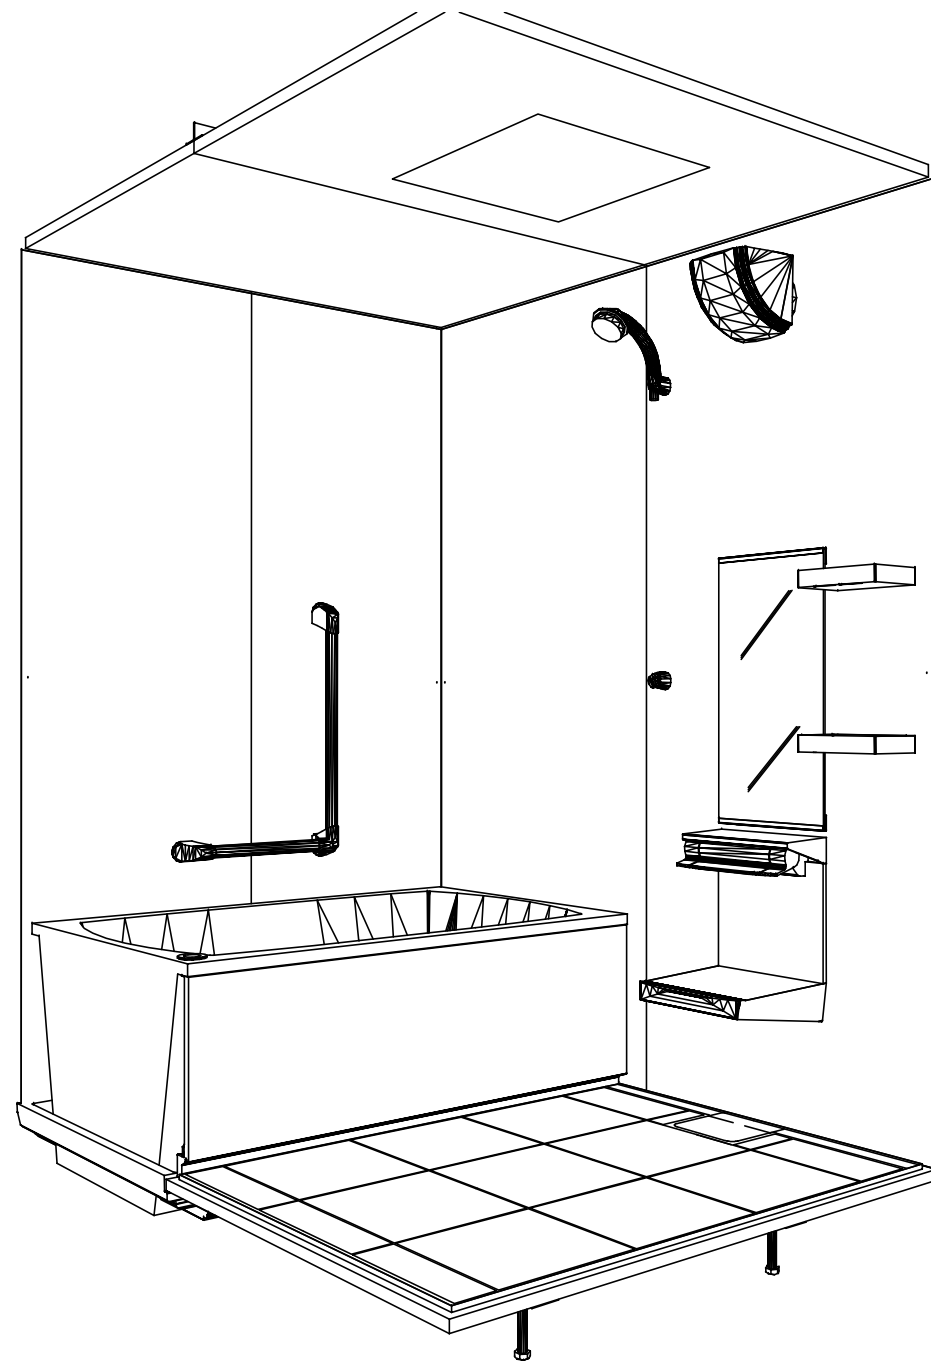

鳥瞰図

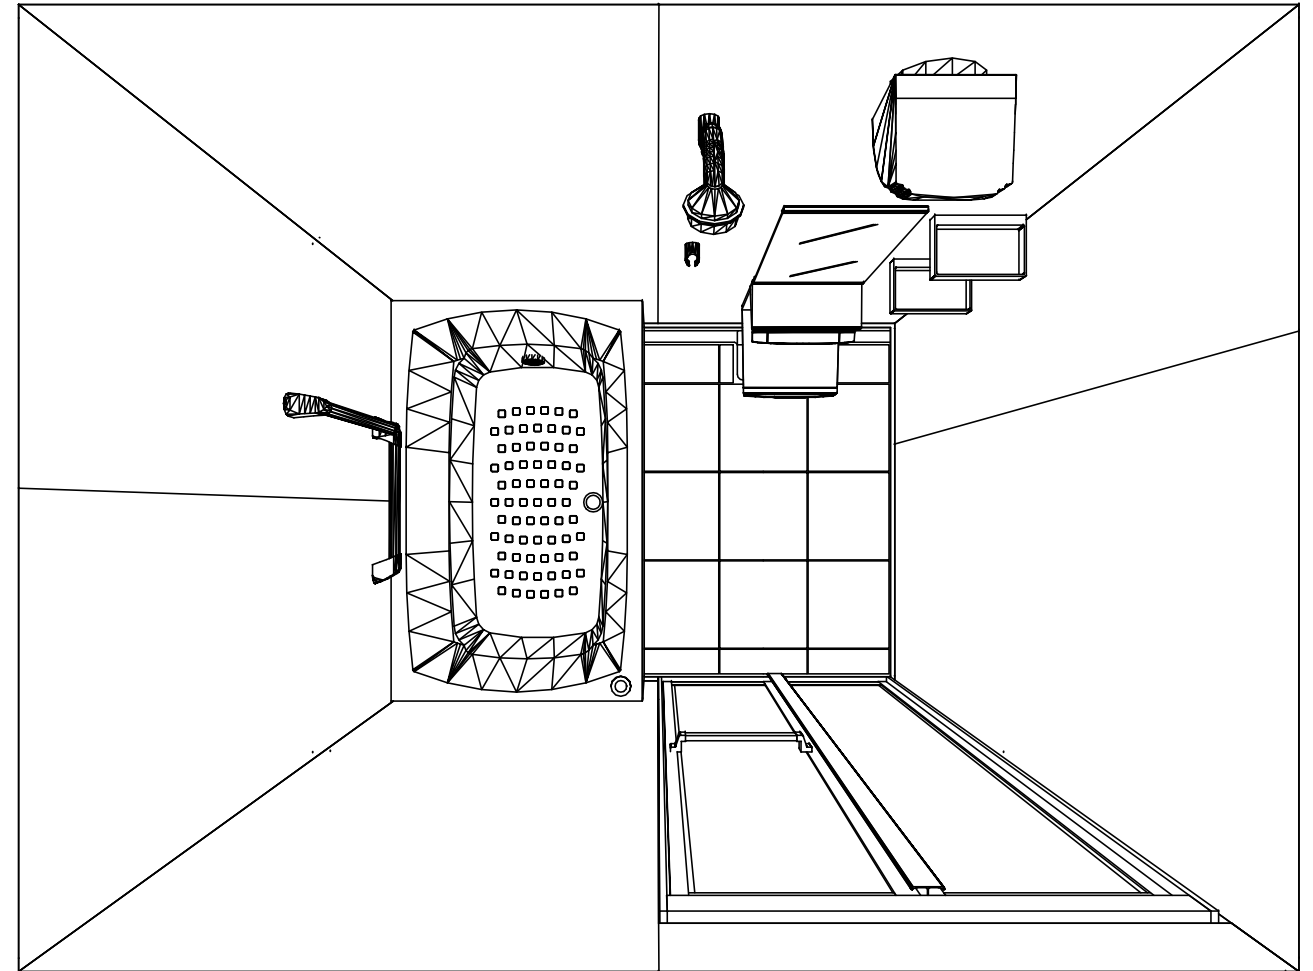

1216

キープクリーン浴槽<アクリル人造大理石>
 高光沢フラット天井
 換気機器なし


このレイアウトプランは参考図面ですので価格・仕様・設置・
 納期等の詳細については注文依頼先、設置業者の方に必ず確認
 して頂きますようお願い致します。

Takara standard
 タカラストANDARD株式会社


現場名称： 横浜-港北SR SB7伸びの美人大様邸
 現場番号： A6401379
 港北営業所

伸びの美浴室
 プラン番号： 2716H-1907-0389T
 担当営業： 濱田


姿図
 作成日： 2019年8月9日
 担当アドバイザー：

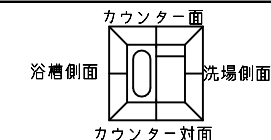



■ 留意事項
* 印寸法は給水給湯管の
突出寸法18mmを含みます。

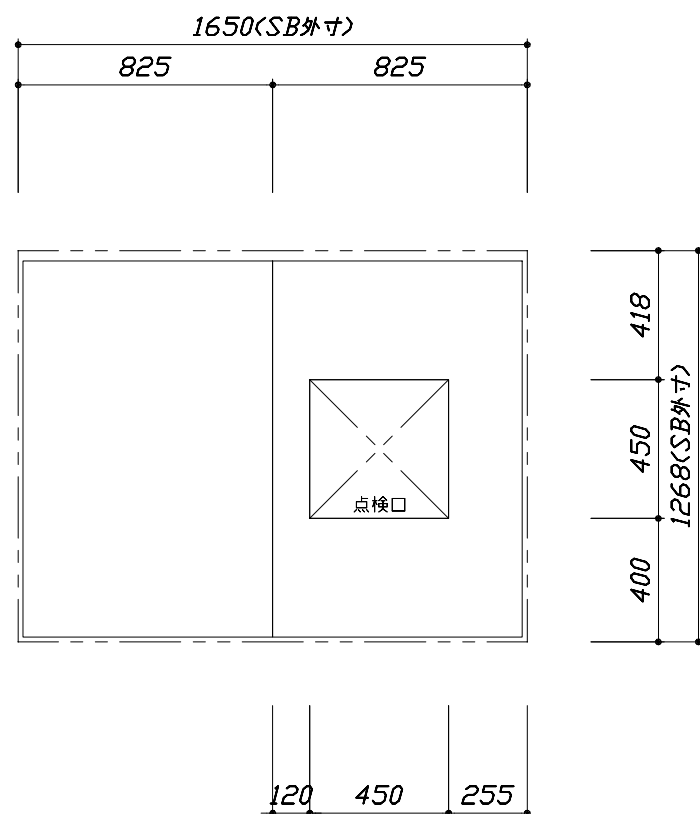

<天井伏図>

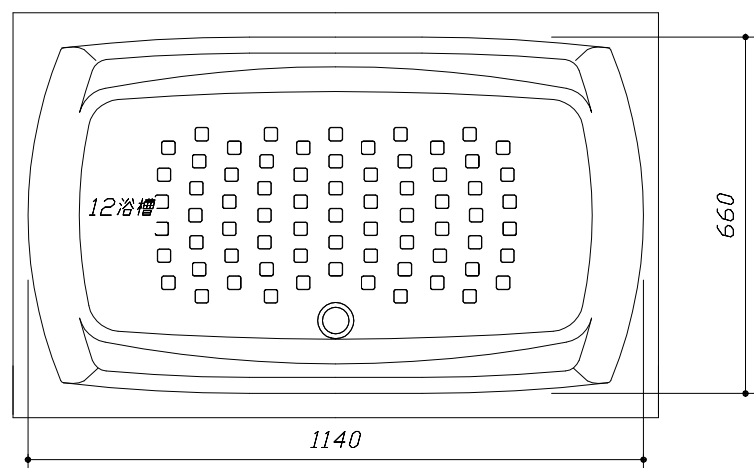

<浴槽詳細図>

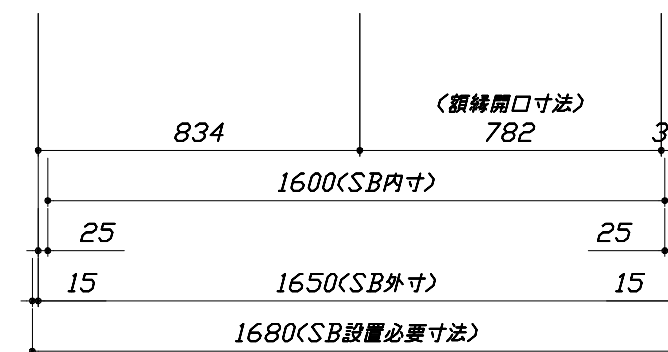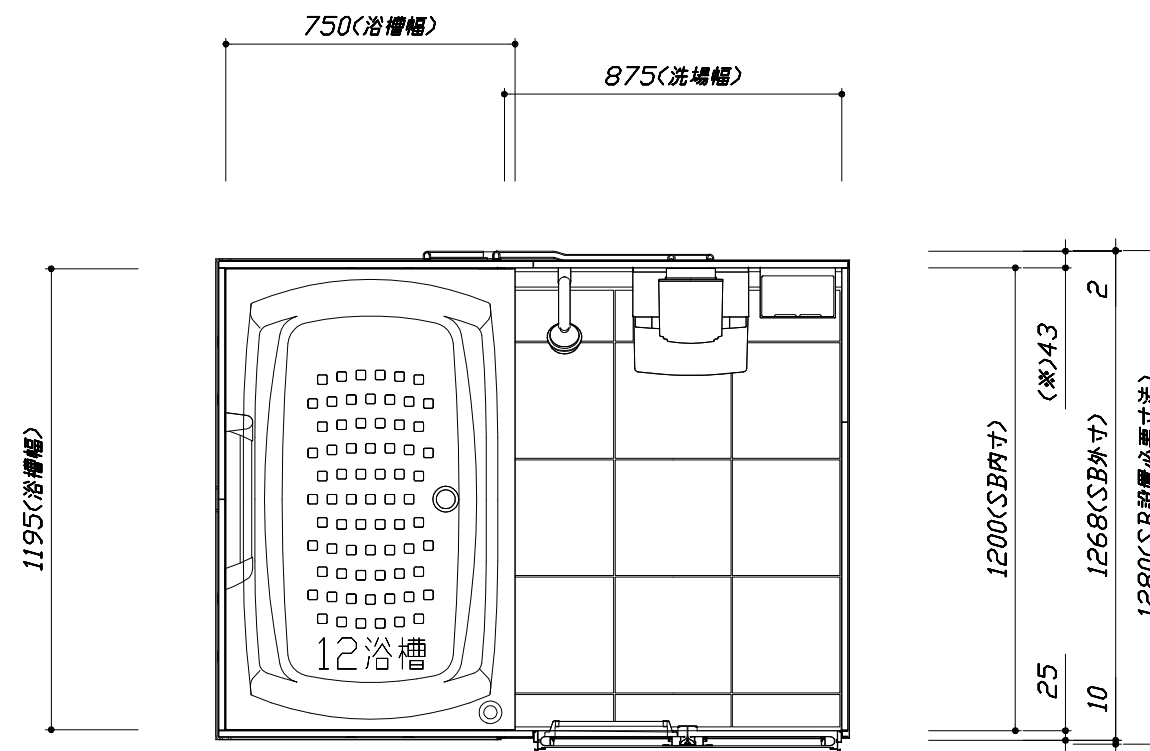

<平面図>

Takara standard
タカスタンダード株式会社



現場名称： 横浜-港北SR SB7伸びの美人大様邸
現場番号： A6401379
港北営業所

伸びの美浴室
プラン番号： 2716H-1907-0389T
担当営業： 濱田

施工図1 縮尺： 1:25,20
作成日： 2019年8月9日
担当アドバイザー：


このレイアウトプランは参考図面ですので価格・仕様・設置・納期等の詳細については注文依頼先、設置業者の方に必ず確認して頂きますようお願い致します。

- ・土間は架台底面より多少のクリア寸法を考慮して仕上げてください。
- ・ドアアングル下端とSBFLの段差は8mmになります。
- ・ハンドバー設置位置は参考です。設置の際は位置を十分に打ち合わせ願います。
- ・天井の寸法はご確認をお願いします。
- ・12方向での柱間との干渉が発生する恐れがありますので躯体側との打ち合わせを十分おこなってください。
- ・外寸は突出部を含みます。
- ・奥行・浴槽形状により防水パンの材質・形状が変わります。納まりにご注意下さい。

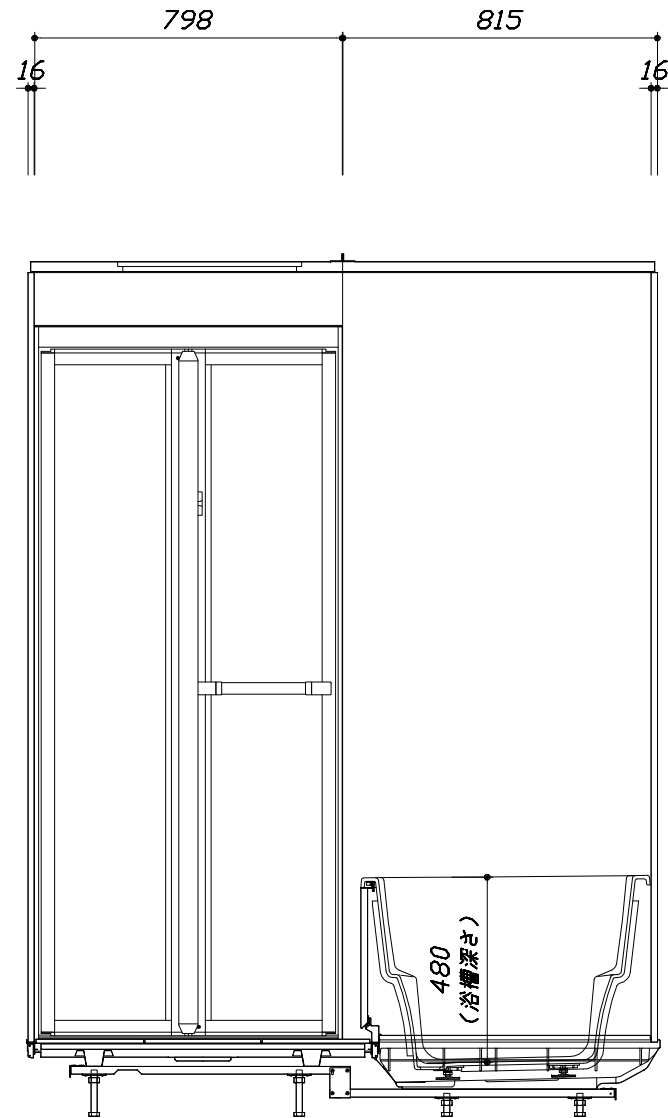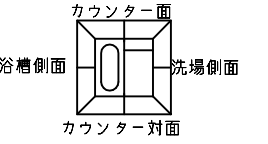

<カウンター対面図>

■ボルト脚架台高さ寸法
 各ずり高さに対して
 -9~+11mm調整可能

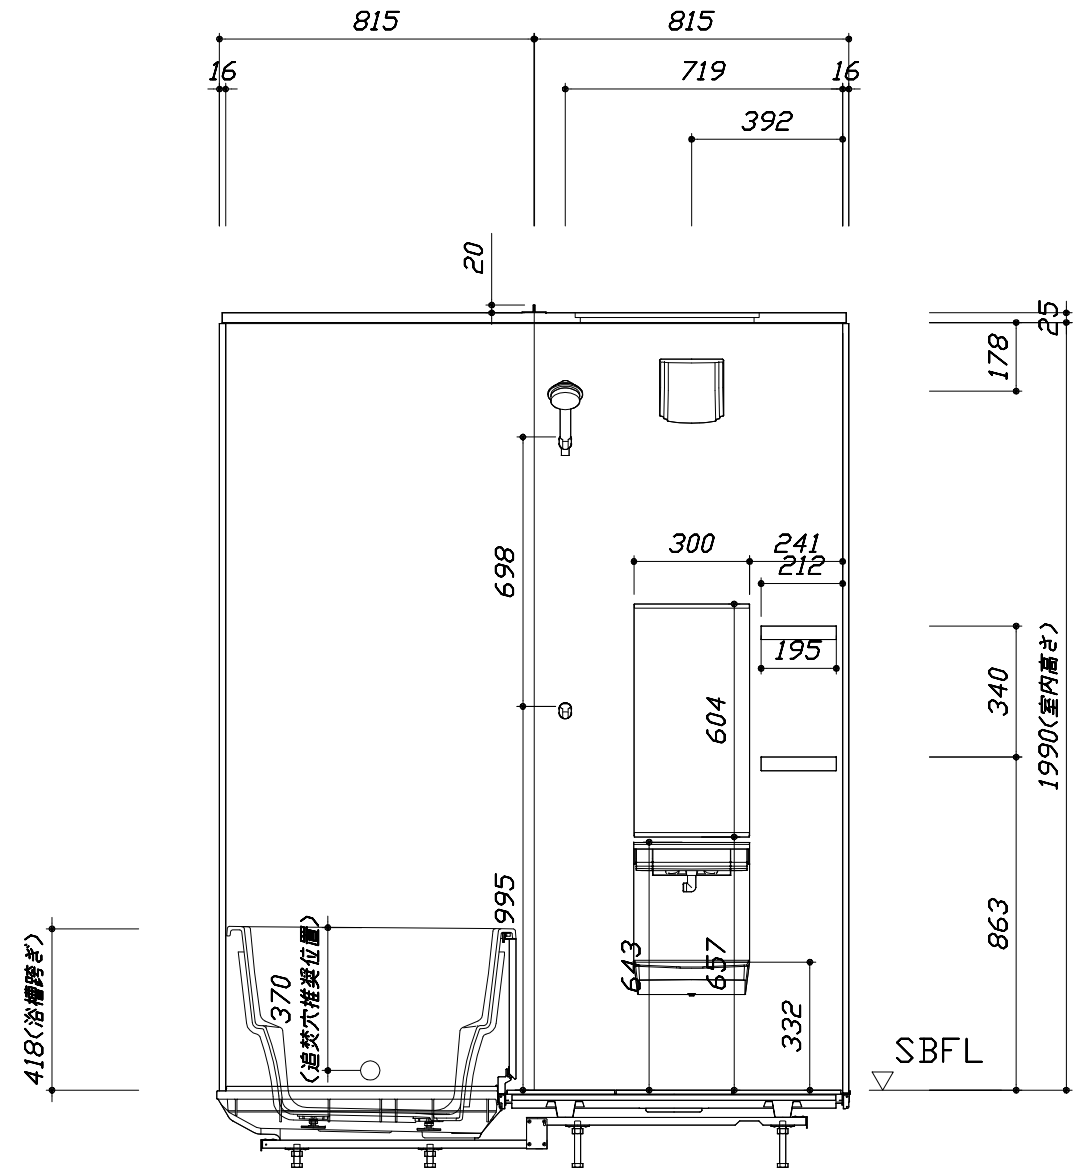

<カウンター面図>

Takara standard
 タカラストANDARD株式会社



現場名称： 横浜-港北SR SB7伸びの美人大様邸
 現場番号： A6401379
 港北営業所

伸びの美浴室
 プラン番号： 2716H-1907-0389T
 担当営業： 濱田


施工図2
 縮尺： 1:20
 作成日： 2019年8月9日
 担当アドバイザー：

このレイアウトプランは参考図面ですので価格・仕様・設置・納期等の詳細については注文依頼先、設置業者の方に必ず確認して頂きますようお願い致します。

- ・土間は架台底面より多少のクリア寸法を考慮して仕上げてください。
- ・ドアアングル下端とSBFLの段差は8mmになります。
- ・ハンドバー設置位置は参考です。設置の際は位置を十分に打ち合わせ願います。
- ・天井の寸法はご確認願います。
- ・12方向での柱間との干渉が発生する恐れがありますので躯体側との打ち合わせを十分おこなってください。
- ・外寸は突出部を含みます。
- ・奥行・浴槽形状により防水パンの材質・形状が変わります。納まりにご注意下さい。

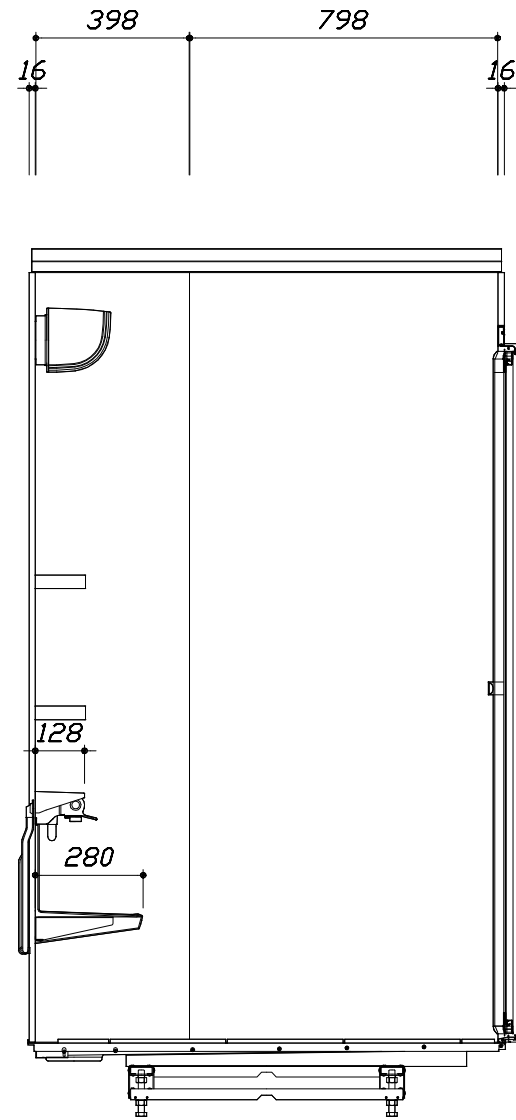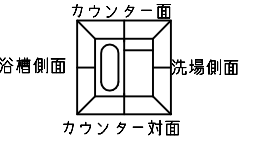

< 洗場側面図 >

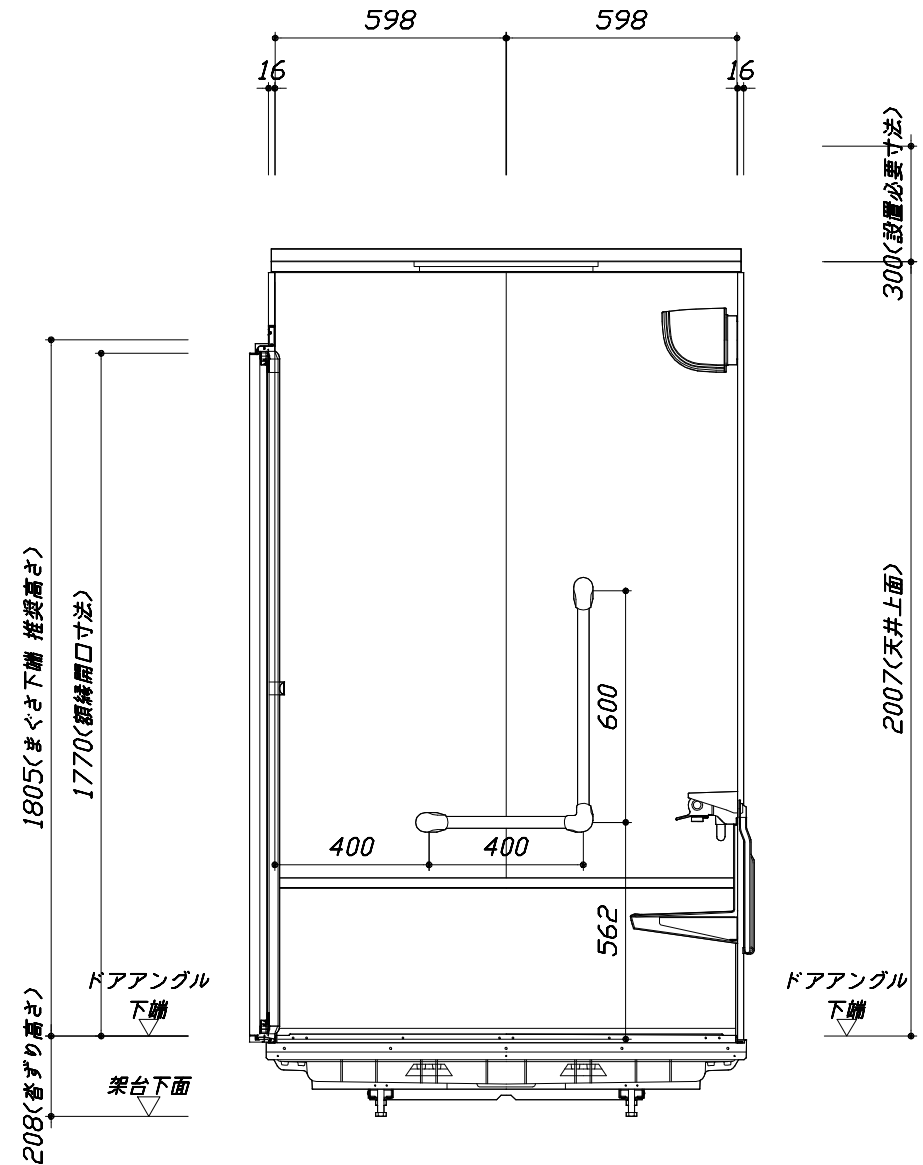

< 浴槽側面図 >

■ボルト脚架台高さ寸法
 沓ざり高さに対して
 -9~+11mm調整可能

本体仕様表

浴室サイズ	1216サイズ(室内容量3.8立方メートル)
ドア勝手	AR勝手
架台	ボルト脚架台(低床タイプ)：亜鉛メッキ鋼板
洗場パン	キープクリーンフロア：ステンレス/300角磁器タイル貼 保温材内蔵
浴槽材質	キープクリーン浴槽<アクリル人造大理石> 裏面保温材・高断熱仕様(発泡ウレタン)
浴槽形状	セミスクエア浴槽(12浴槽・250リットル) 追い焚き穴：あり
浴槽パン	ガラス強化繊維樹脂 (FRP)
浴槽エプロン	ステンレス(カラーコーティング) 裏面保温材(発泡ポリエチレン)
カウンター	スリムカウンター：ABS樹脂
浴室パネル	パネル高さFタイプ：鋼板硬質ホーロー 裏面保温材 タオル掛け穴：なし
天井	高光沢フラット天井：高光沢サトウイッパル(内部発泡樹脂) 換気機器開口：なし 天井照明開口：なし
ドア	キープクリーンドア：18高さ折戸(アルミ框/樹脂ガラス)
窓1	—
窓2	—
窓枠1	—
窓枠2	—
排水トラップ	洗い場：ABS樹脂、浴槽：ASA樹脂 封水50mm
雑排水配管	硬質塩ビパイプ VP50
製品重量	240kg

アクセサリ仕様表


ミラー	ショートミラー
収納棚	スクエアタイプ：ABS樹脂製(2段)
タオル掛け	—
洗場側水栓	サモシャワー付(樹脂ホース仕様・KF9032SE)
浴槽側水栓	—
兼用水栓	—
スライドバー	—
照明	照明W (LED 8W電球色)
換気機器	—
フロタ	組合せ式(アルミ複合板：2枚)
給水給湯管	銅管(10A)
循環金具	循環金具セットPSLX：ホース先端部G1/2袋ナット仕様
ハンドバー①	—
ハンドバー②	—
ハンドバー③	—
ハンドバー④	ステンレスタイプ L型600×400タイプ
ハンドバー⑤	—
ハンドバー⑥	—
ハンドバー⑦	—

本体カラー

浴槽	PN：シュガーライトピンク
カウンター	W：ホワイト
パネル(カウンター面)	PR：ロッシュピンク
パネル(周辺・3面)	W：ホワイト
水栓上部カウンター	W：ホワイト
浴槽エプロン	W：ホワイト
洗場	HD：カームベージュ
ドア	W：ホワイト
収納棚	スクエアタイプ(W：ホワイト)
タオル掛け	—
ランドリーセット	—


■ 排水配管工事注意事項

- 雑排水配管は戸建架台の場合はVU50以上、低床架台の場合はVP50の配管を使用してください。
- 2重トラップにしないでください。
- 配管途中で配管径を狭めないでください。
- 排水勾配は1/100~1/50設けてください。
- 排水管（横引き管・エルボ）は打設する土間コンクリートの上に露出しない高さにて配管してください。
- 立ち上げた排水管まわりの土間コンクリートはマス状にしてください。

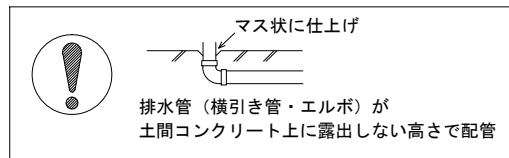







■ 給水給湯管工事注意事項

- 給水給湯管の立上げは排水管と重ならないようにしてください。
- 給水給湯管は基礎に沿わせて配管してください。
- 給水給湯管の止水プラグ（テストプラグ）の径を27mm以下にしてください。

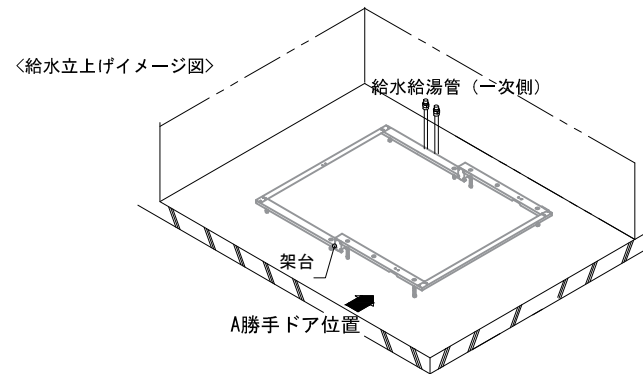

■ 設備記号

記号	記号の意味
⊗	給水位置
⊙	給湯位置
斜線	排水管立上げ推奨範囲 (VP50)

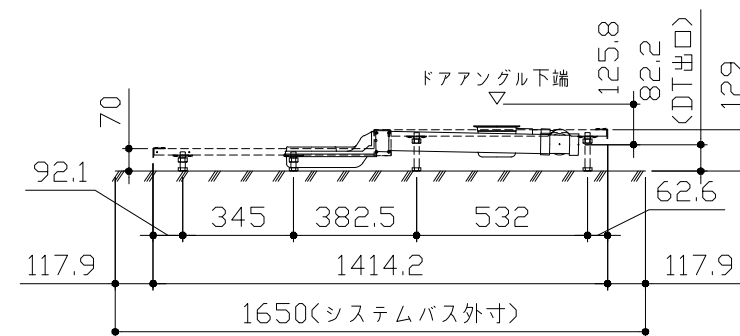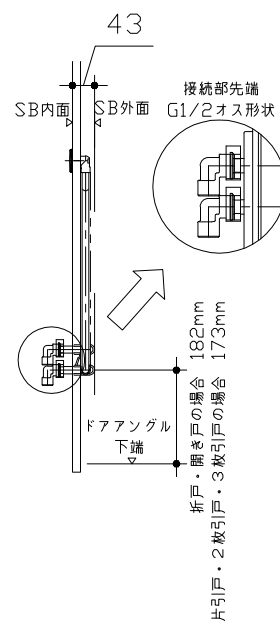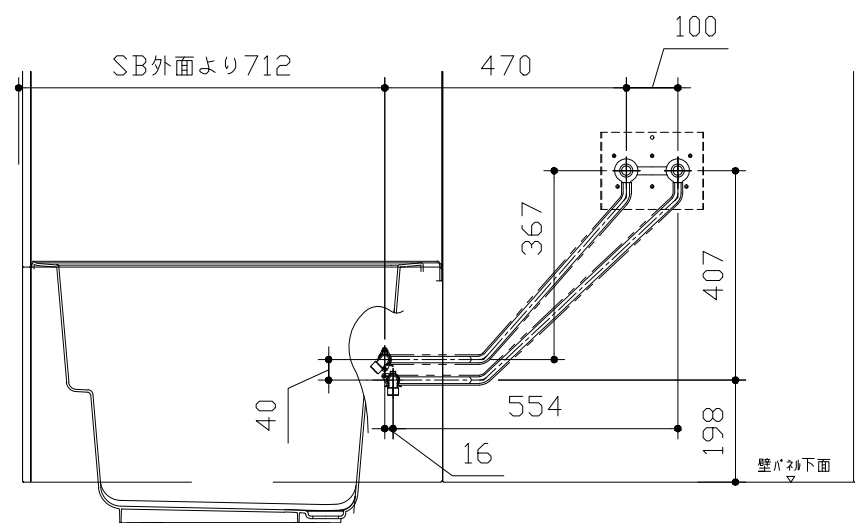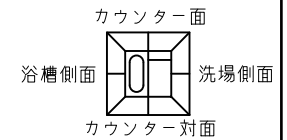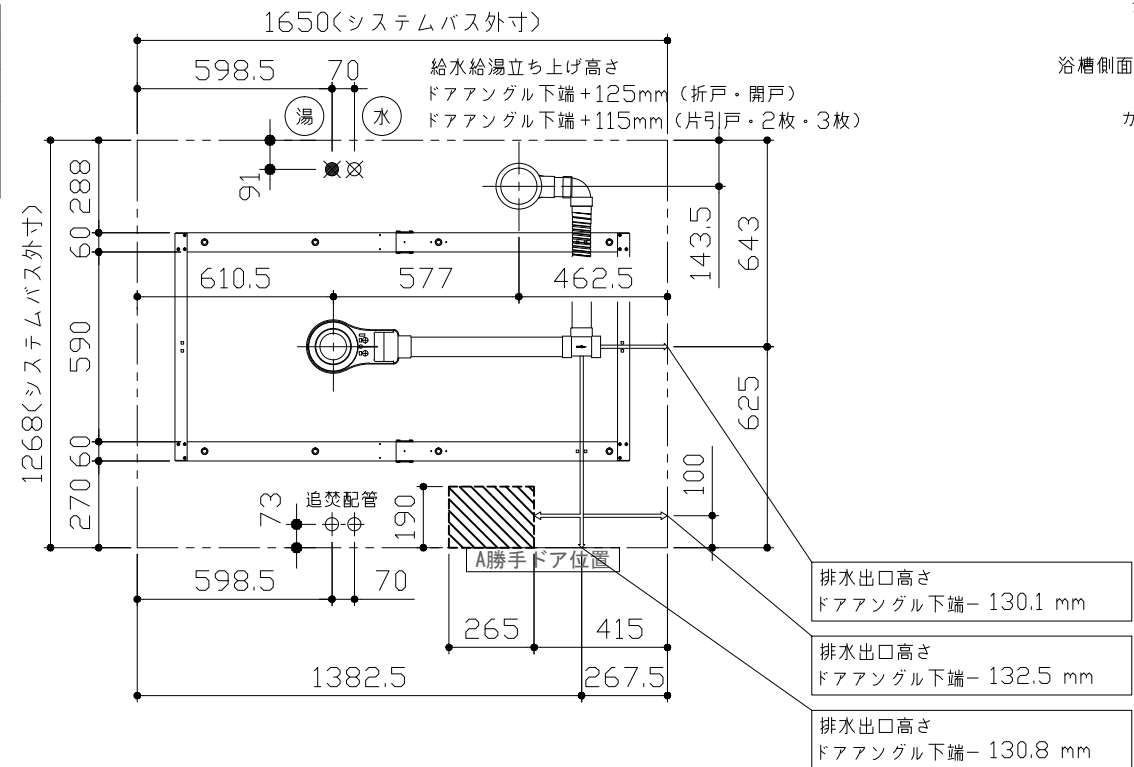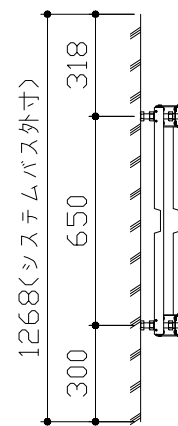

＜架台排水配管・給排水立上げ位置図＞

＜給水給湯管取合詳細図＞





■必ずご確認ください

(1) 図面の見方

- ・SB外寸よりも内側に存在する空間を表示しています。
- ・マス表示：□=20mm角


(2) 留意事項

- ・浴槽パンの配管導入口下部には給水・給湯、追焚配管を立上げるので注意してください。
- ・水栓・浴室暖房乾燥機の仕様によりカウンター面の壁パネル裏に外寸より部材が突出する場合があります。
- ・ドア部はSB外寸より突出します。
詳しくはドア取合詳細図をご確認ください。

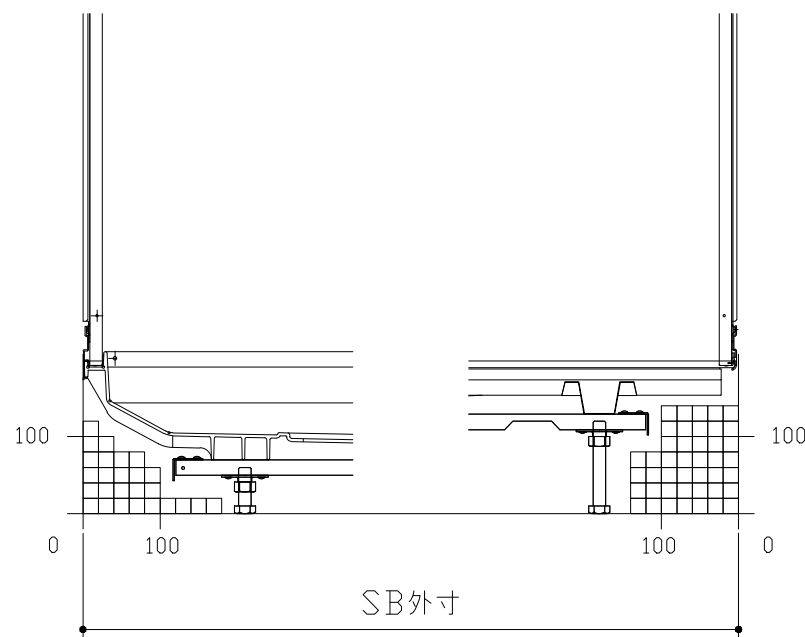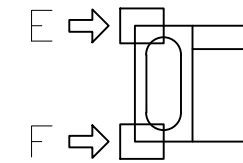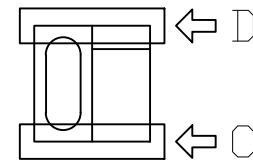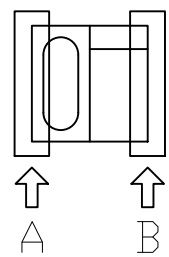


A矢視

B矢視

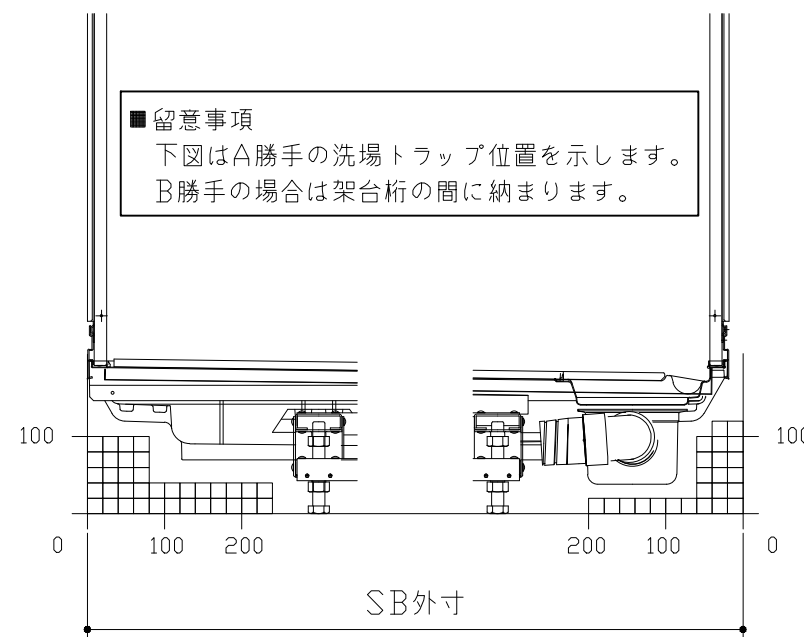

C矢視

D矢視

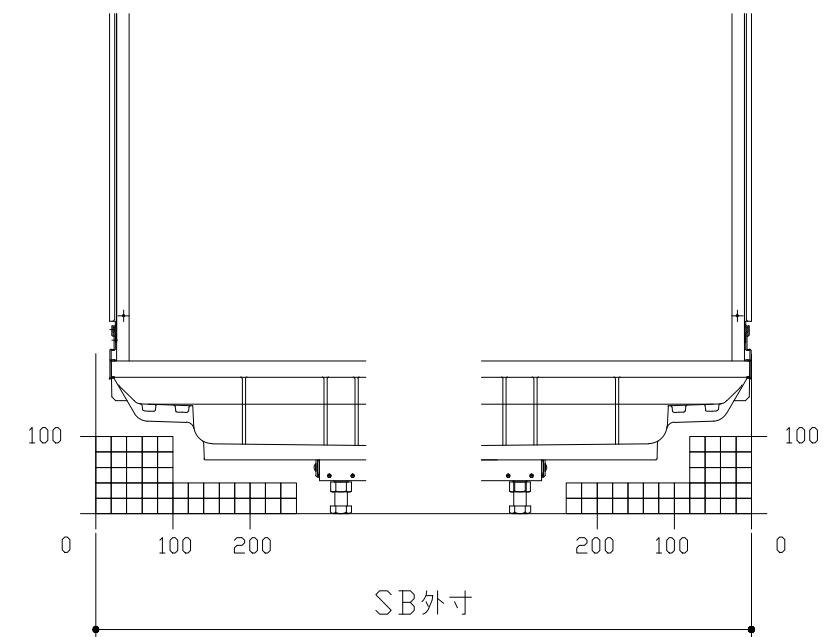


E矢視

F矢視

キープクリーンドア：折戸ホワイト（AWTオレド[®]8）



有効開口寸法682.5mm

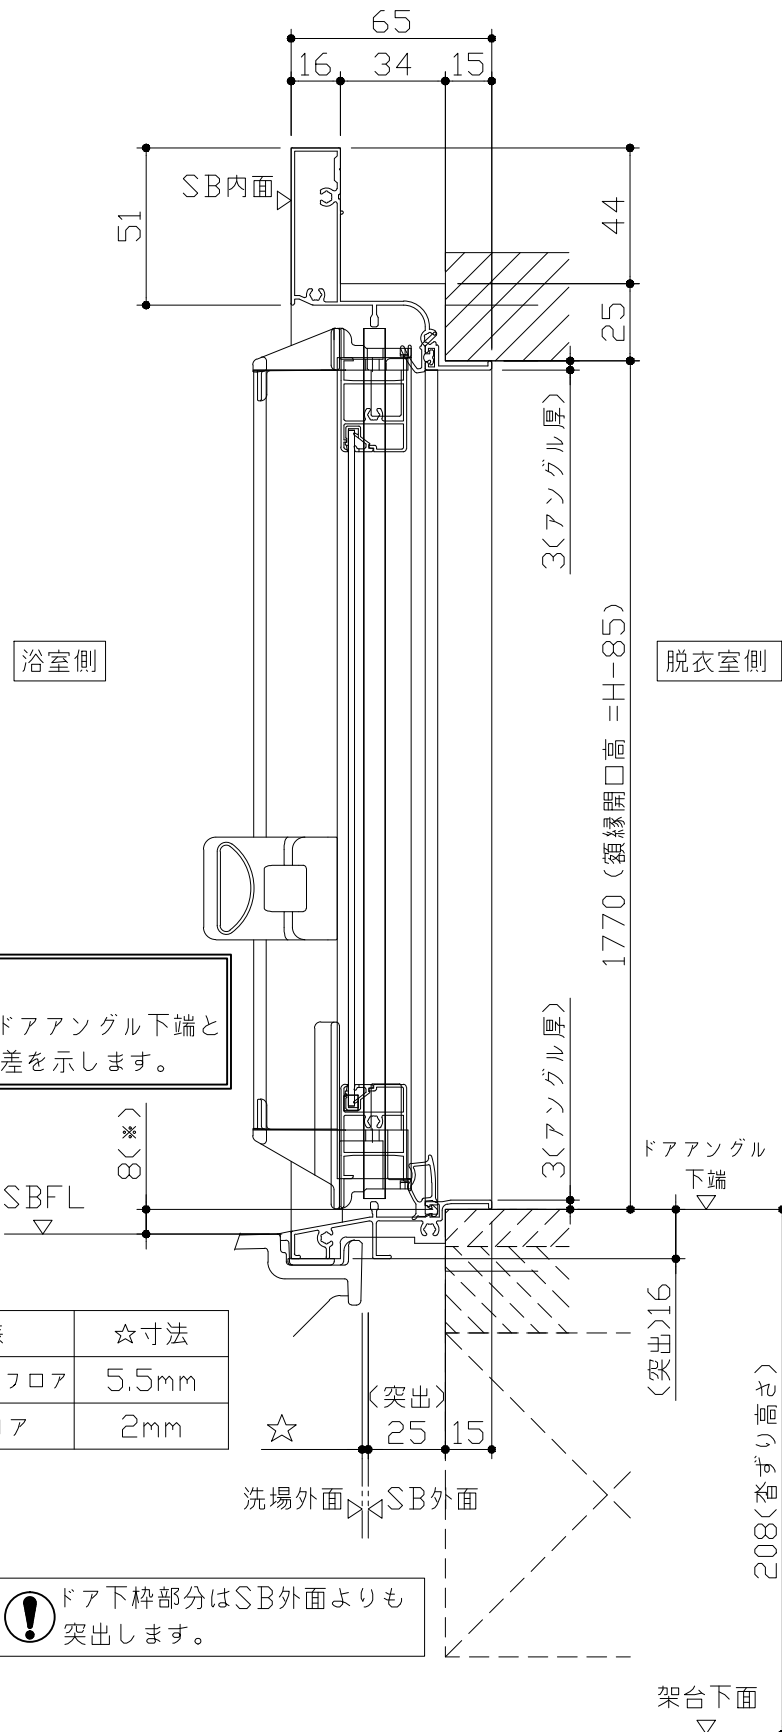

■ 留意事項
 * 印寸法はドアアングル下端とSBFLの段差を示します。

ドア仕様	☆寸法
キープクリーンフロア	5.5mm
FRPフロア	2mm


⚠ ドア下枠部分はSB外面よりも突出します。

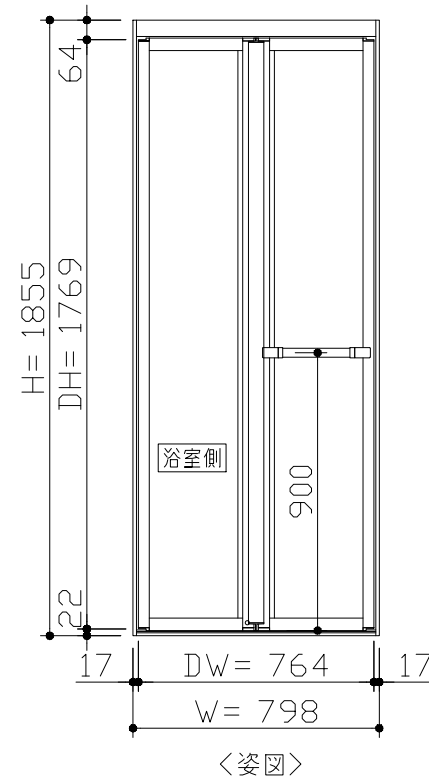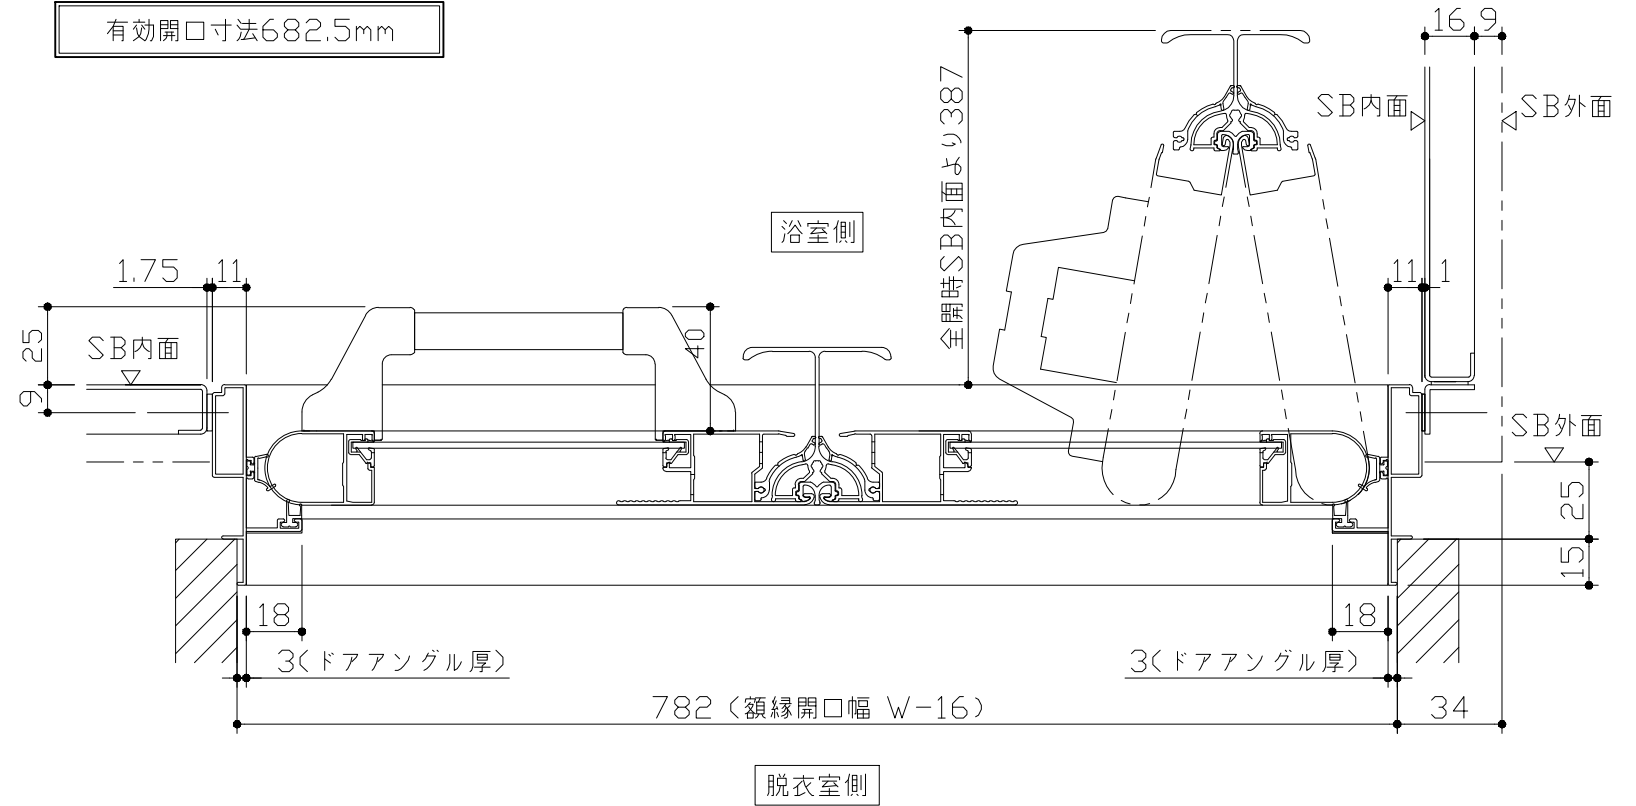

■ ドア横の管柱、間柱について


- ・ ドアが管柱、間柱にあたらないう十分に考慮してください。
- ・ 躯体～ドアの寸法は浴室サイズやドア位置変更の有無、躯体状況によって異なる場合があります。

<参考寸法図>

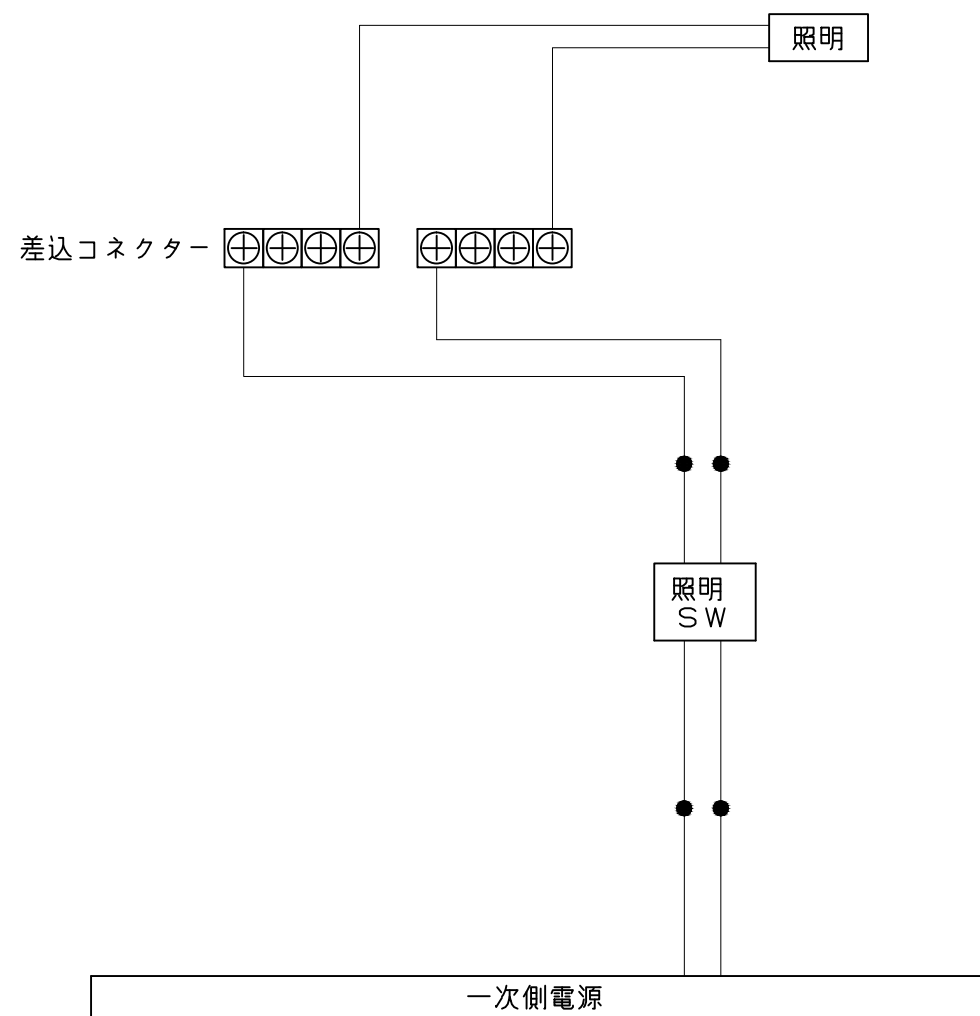


一次側電源から差し込みコネクター及び電源ボックスまでの工事(●部)については、電気設備に関する技術基準及び内線規定に基づき、指定工事業者(電気工事士)による施工が必要です。


浴槽

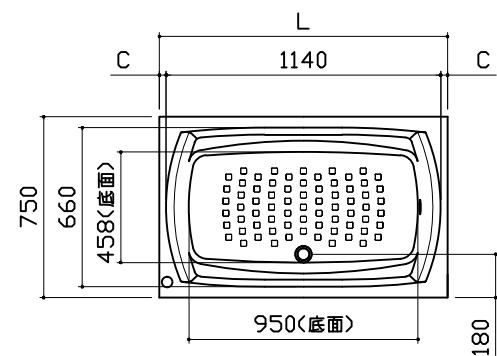

SB	浴槽奥行寸法	
奥行寸法	L	C
規格 1268	1195	27.5
1293	1220	40
1318	1245	52.5
1343	1270	65

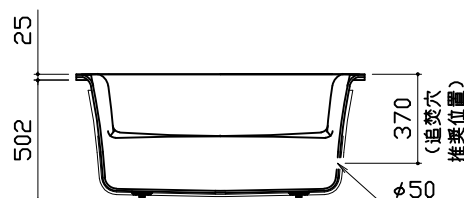


洗い場用水栓

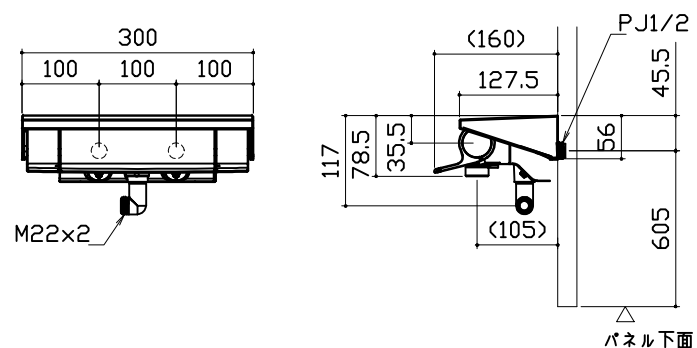




照明

照明W
使用電球：LED電球8W（1灯あたり） 口金E26

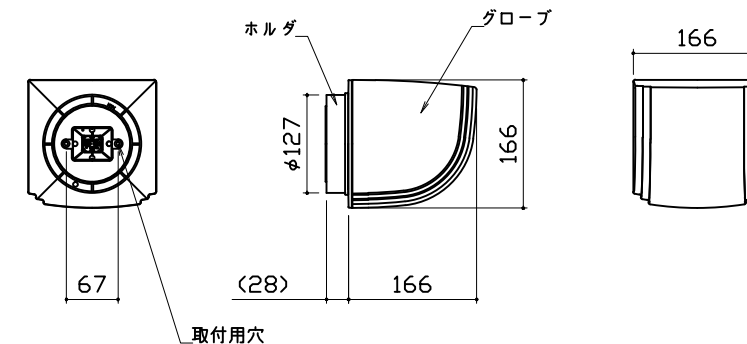


カウンター

本体：ABS

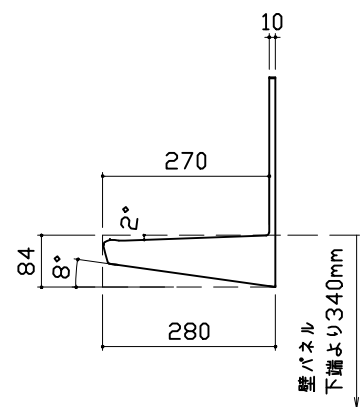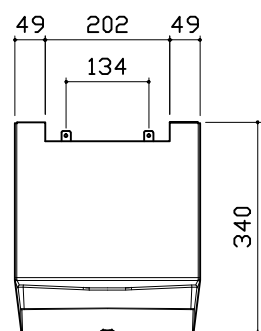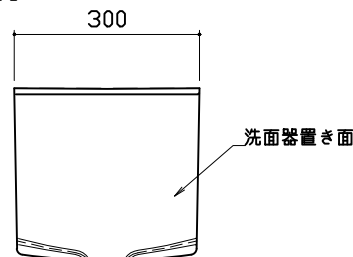


ミラー

枠：ABS
ミラー：表面防曇コートなし

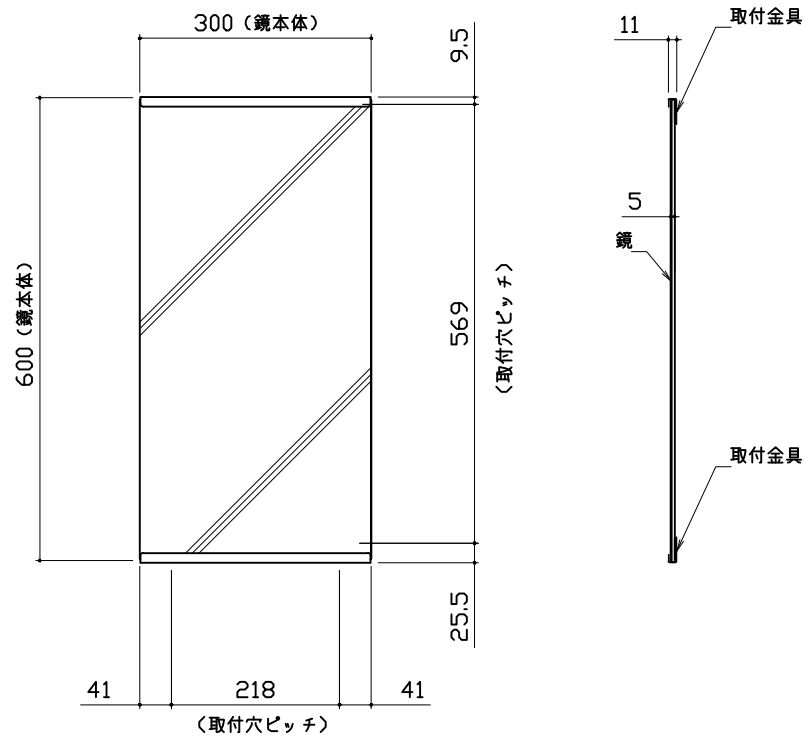


収納棚


本体：ABS

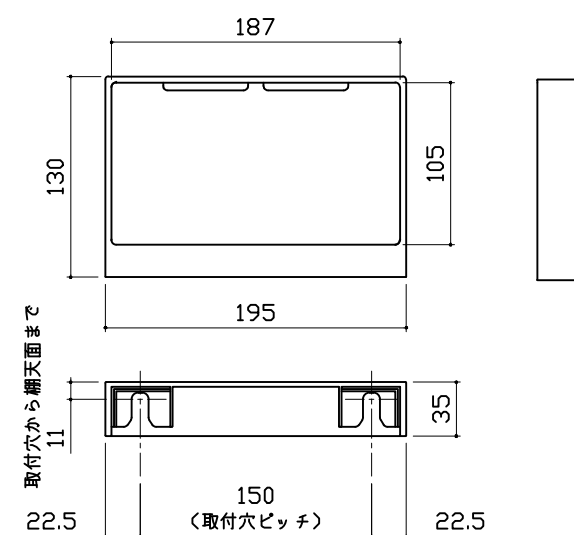


ハンドバー支持部取合詳細図

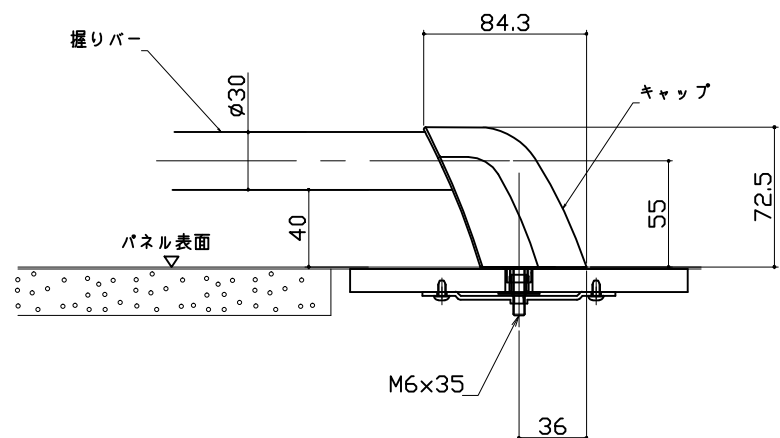


循環金具・フロアダプタ関連

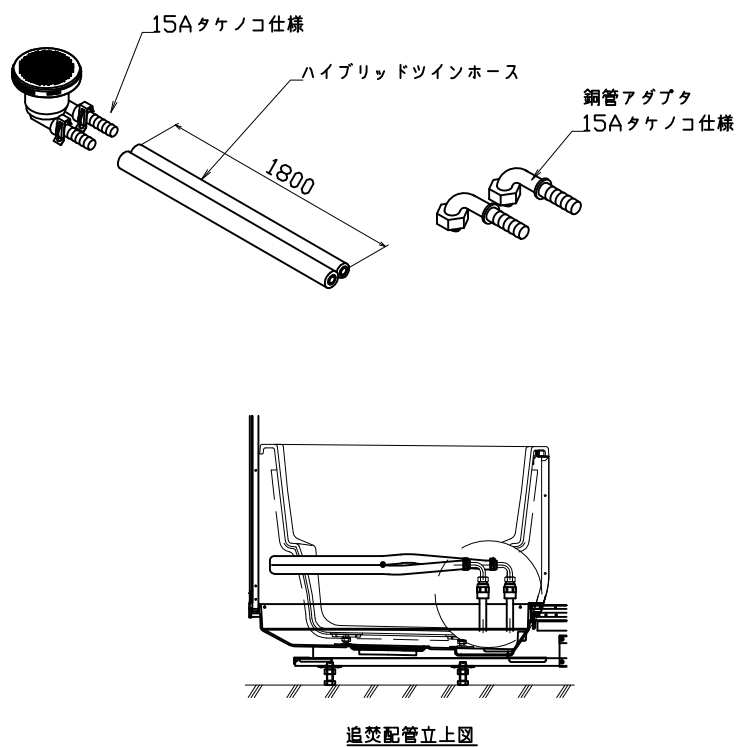


風呂蓋 7079MVA-12W




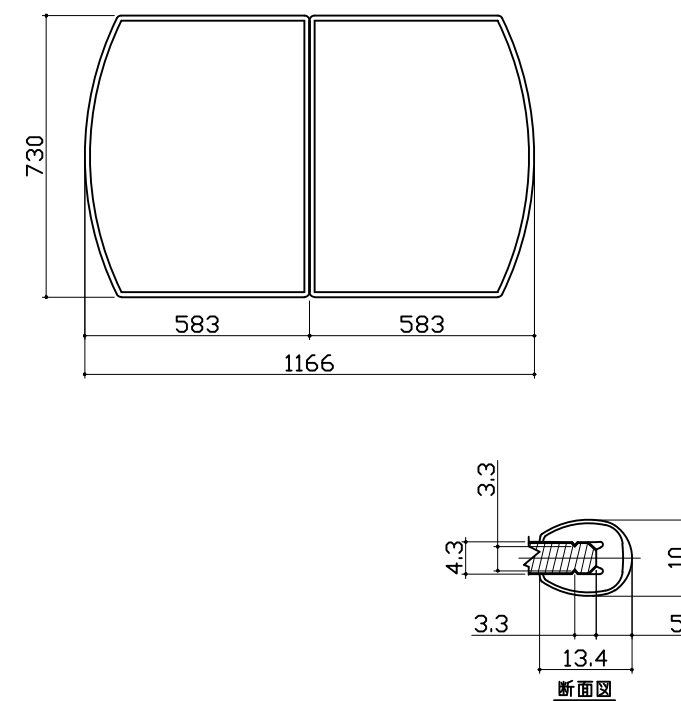


洗い場側排水トラップ

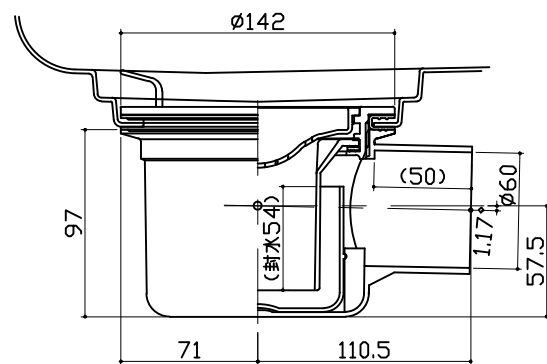

浴槽側排水トラップ

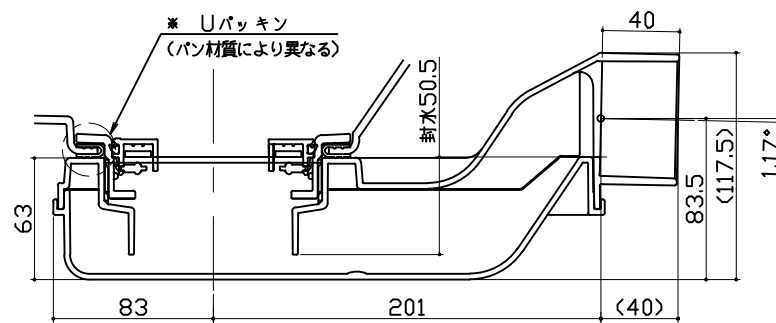

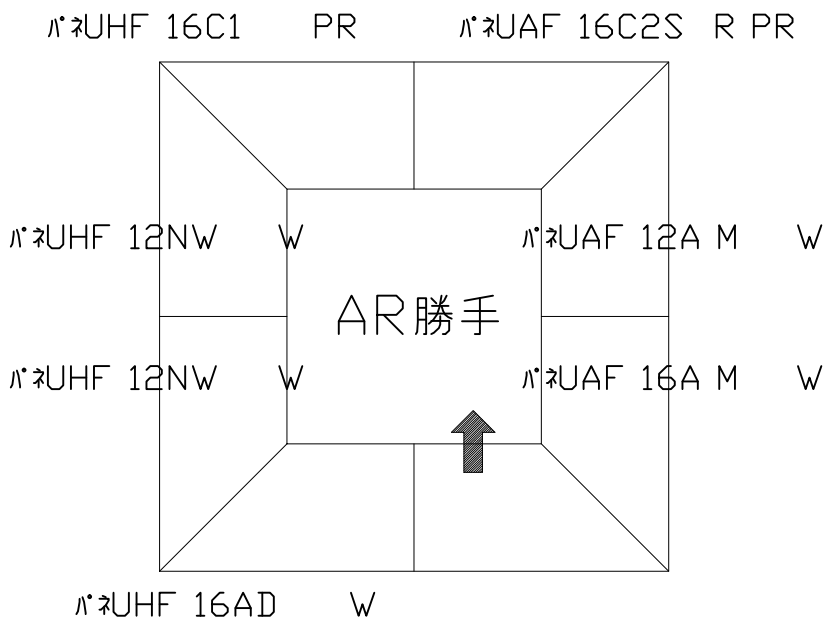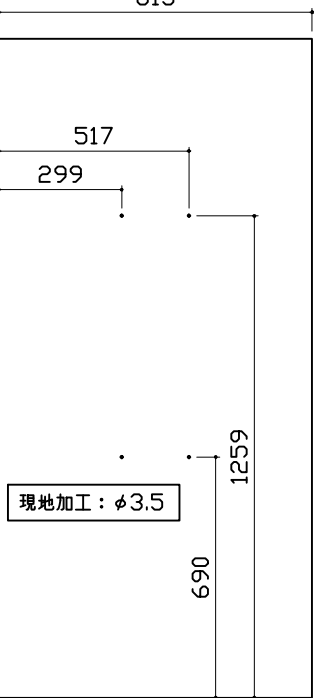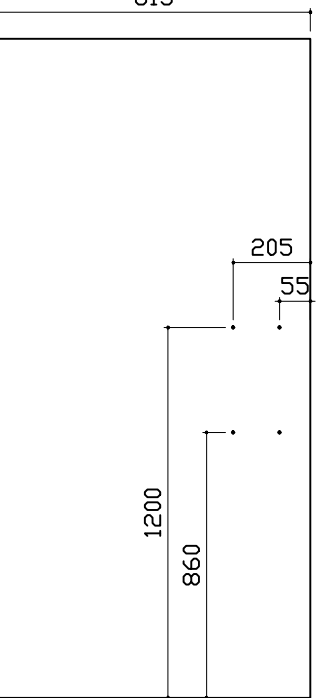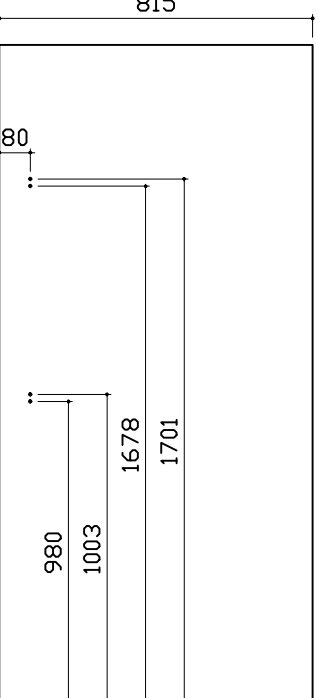パネル割図	ミラー	収納棚
<p>パネル割図</p> 	<p>ミラー</p> <p>ハネUAF 16C2S R PR</p> 	<p>収納棚</p> <p>ハネUAF 16C2S R PR</p> 
シャーフック	照明	
<p>シャーフック</p> <p>ハネUAF 16C2S R PR</p> 	<p>照明</p> <p>ハネUAF 16C2S R PR</p> 