

システムバス 御見積書

御名前 横浜-港北SR SB10レラージュ 様

業者 UVM-2-12(P) 様

商品名 RELAGE レラージュ

作成日 2019年8月9日
 プラン番号 2716H-1907-0393T
 現場番号 A6401524

タカラスタンダード株式会社
 港北営業所
 神奈川県横浜市都筑区中川中央2丁目4-14
 TEL 045-594-1612 / FAX 045-594-1616

港北ショールーム
 TEL 045-594-1610 / FAX 045-594-1611

商品御見積金額 **¥664,000 (税込 ¥717,120)**

()内の価格は税込価格 < 税率8% > を表示しています。

(参考) 別途 商品組付費 別途

商品御見積金額には商品組付費は含まれておりません。
 商品組付費は現場の状況により変動する事があります。
 又、給水・給湯・ガス・ダクト・電気等の接続工事は含まれておりません。

担当営業	担当アドバイザー	プラン作成者
		若山

備考

御見積仕様

(システムバス)	
ユニットサイズ	S1216 (BR勝手)
洗い場仕様	キープクリーンフロア(ハイクラス)
浴槽材質	アクリル人造大理石
カラー	シュガーライトベージュ
形状	セミスクエア浴槽
カウンター材質	アクリル人造大理石
カラー	シュガーライトベージュ
エプロン材質	ステンレス(カラーコーティング)
カラー	ベージュ
浴室パネル材質	高品位ホーロー
カラー	ベージュウェーブ
ガス種	未定
周波数	50Hz

御確認事項

御名前 横浜-港北SR SB10レラージュ

様

現場番号	A6401524	プラン番号	2716H-1907-0393T	作成日	2019/8/9
------	----------	-------	------------------	-----	----------

御見積明細 システムバス

NO	商品名	仕様	数量	単価	金額
1	レラージュ S1216サイズ		1	612,000	612,000
2	架台	戸建タイプ 一体架台	1		
3	ドア	キーブクリーンドア:折戸<800mm幅>(ホワイト)(20サイズ)	1		
4	洗い場	キーブクリーンフロア(ハイクラス・カームホワイト)	1		
5	浴槽	キーブクリーン浴槽<アクリル人造大理石>(高断熱浴槽)	1		
6	排水口カバー	タイル仕上げ	1	+5,000	+5,000
7	浴槽追炊き穴	あり	1		
8	エプロン	カラーステンレス(保温材あり)	1		
9	浴槽形状	セミスクエア浴槽	1		
10	ヘルシージェット	なし	1		
11	浴槽ハンドグリップ	なし	1		
12	ガス温水式床暖房	なし	1		
13	洗い場用水栓	サーモ水栓(メタルホース)SB181-5UT	1		
14	洗い場用水栓	エコシャワー(節水)	1	+10,000	+10,000
15	浴槽用水栓	浴槽側水栓なし	1		
16	カウンター	人大スクエアカウンター	1		
17	シャワーフック/スライドバー	シャワーフックスライドバー(TN-116)	1		
18	浴室パネル	ハイクラス(一面デザイン)	1		
19	浴室パネルタオル穴	タオル掛け穴なし	1		
20	天井	アーチドーム天井(高光沢)	1	+10,000	+10,000
21	換気機器	天井換気扇	1		
22	換気機器開口	工場開口	1		
23	照明	スマート照明(LED)<2灯>(電球色)	1	+6,000	+6,000
24	ミラー	ショートミラー	1	-8,000	-8,000
25	風呂フタ	組み合わせ式風呂フタ	1		
26	タオル掛け	スクエアタイプ	1		
27	ハンドバー	樹脂製 I型400タイプ(ホワイト)	1	+8,000	+8,000
28	収納棚	スクエアタイプ(3段)<レラージュ>	1	+1,700	+1,700
29	どこでもラック	タオルハンガーL(ホワイト)	1	+2,800	+2,800
30	風呂フタフック	風呂フタフック(固定式)(ホワイト)	1	+5,000	+5,000
31	循環金具セット	PSLX	1	+11,500	+11,500

御名前 横浜-港北SR SB10レラ-ジュ様

現場番号	A6401524	プラン番号	2716H-1907-0393T	作成日	2019/8/9
------	----------	-------	------------------	-----	----------

御見積明細 システムバス

NO	商品名	仕様	数量	単価	金額
32	給水給湯管	洗い場1水栓	1		
33	トラップカバー	なし	1		
システムバス合計			33		¥664,000
商品総合計			33		¥664,000

御見積明細の価格には消費税は含まれておりません。別途消費税が必要となります。

(参考) 別途 商品組付費


システムバス商品組付費

別途


商品組付費は現場の状況により変動する事があります。又、給水・給湯・ガス・ダクト・電気等の接続工事は含まれておりません。

()内の価格は税込価格 < 税率8% > を表示しています。

パース

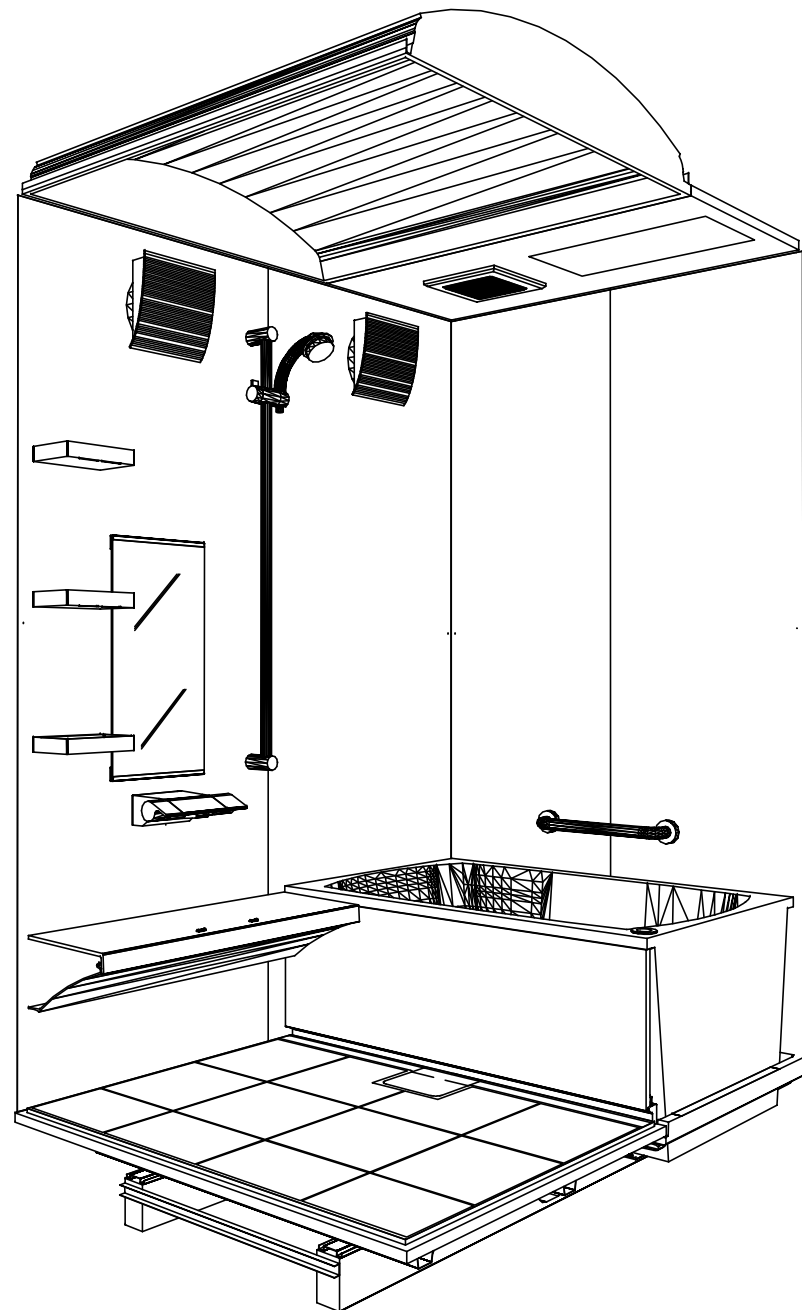

鳥瞰図

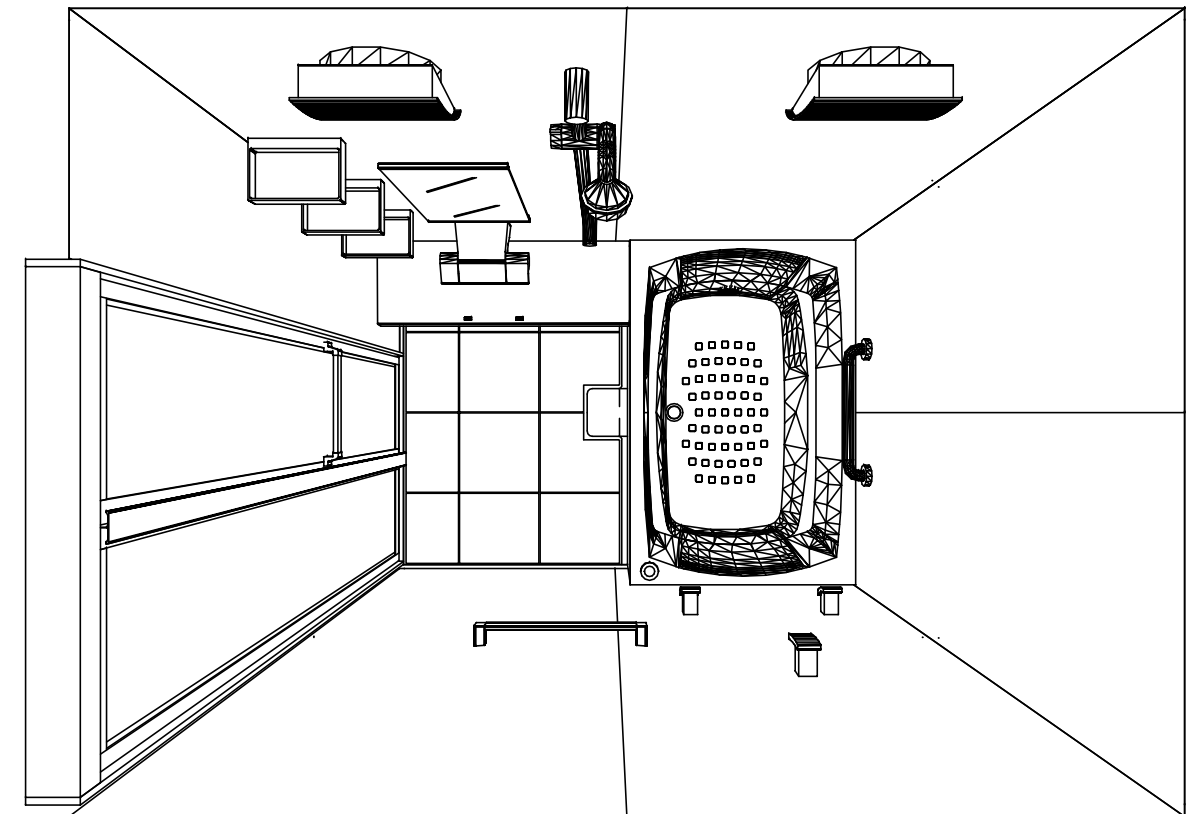

S1216
 キープクリーン浴槽<アクリル人造大理石>
 高光沢アーチドーム天井
 天井換気扇

このレイアウトプランは参考図面ですので価格・仕様・設置・
 納期等の詳細については注文依頼先、設置業者の方に必ず確認
 して頂きますようお願い致します。

Takara standard
 タカラスタンダード株式会社


現場名称： 横浜-港北SR SB10ラージュ様邸
 現場番号： A6401524
 港北営業所

RELAGE レラージュ
 プラン番号： 2716H-1907-0393T
 担当営業：



姿図
 作成日： 2019年8月9日
 担当アドバイザー：



■留意事項
 ※印寸法は給水給湯管の突出寸法18mmを含みます。

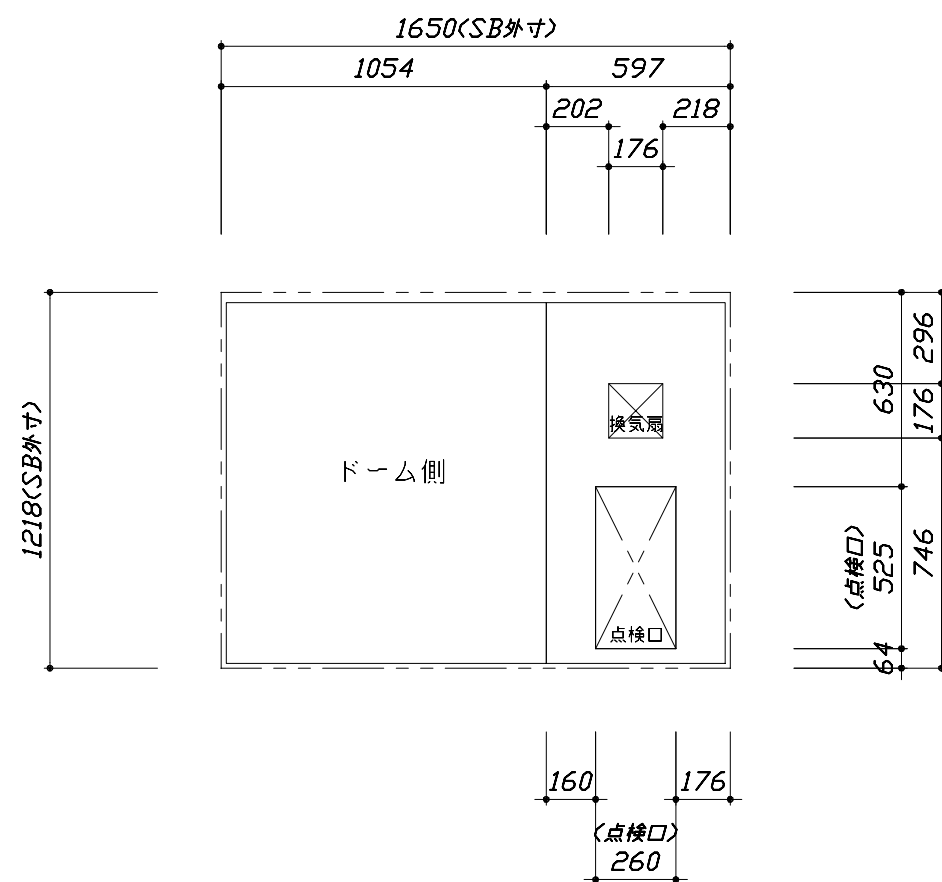

<天井伏図>

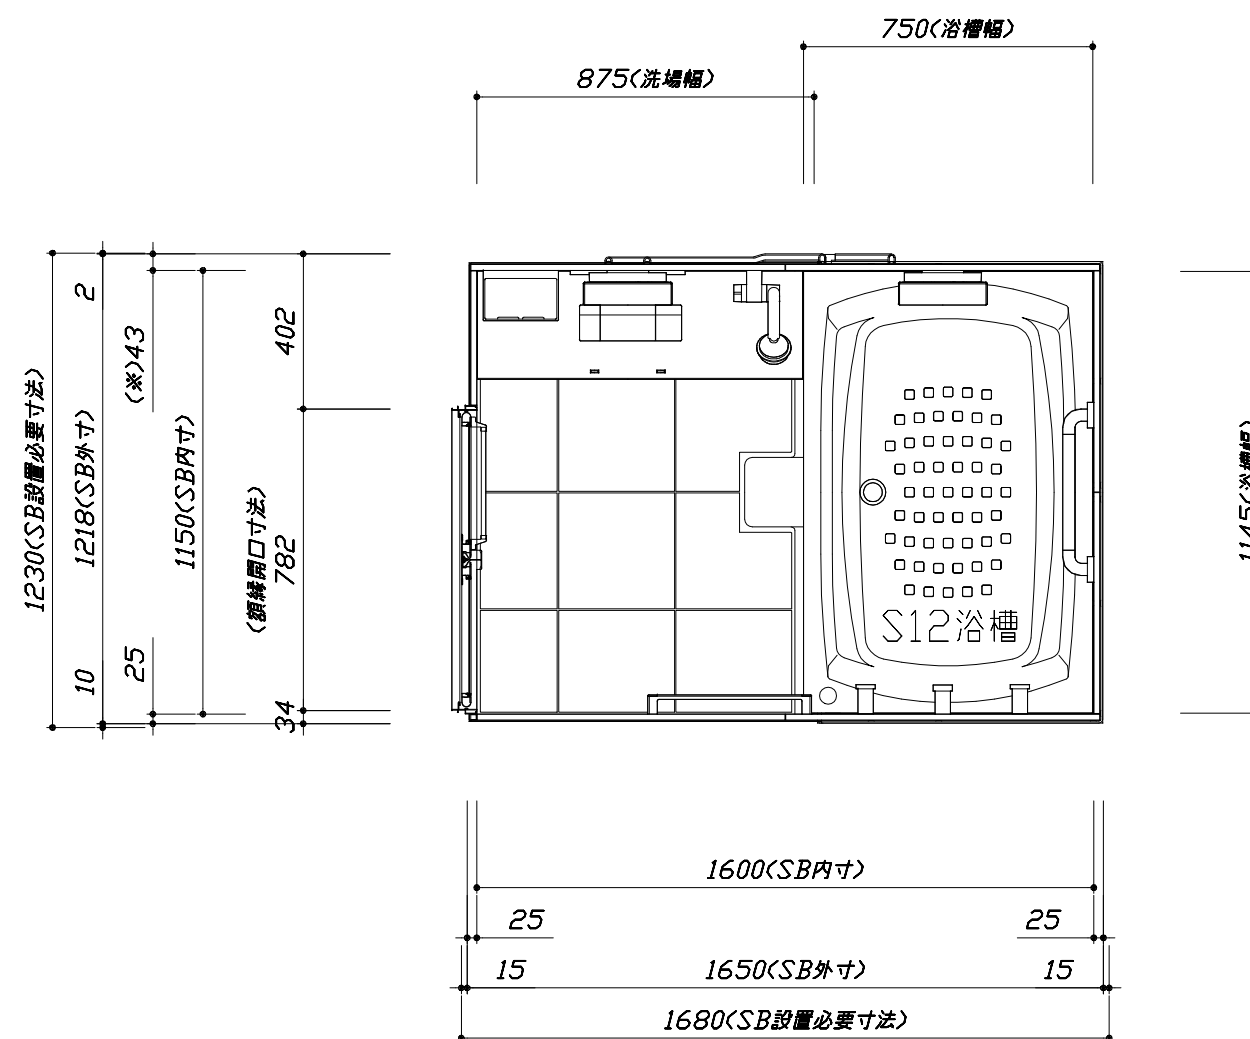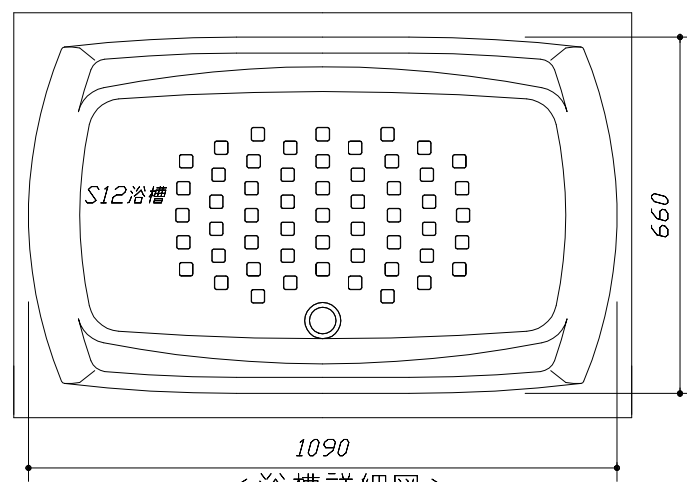

<平面図>

Takara standard
 タカスタンダード株式会社



現場名称： 横浜-港北SR SB10ラージ様邸
 現場番号： A6401524
 港北営業所

RELAGE レラージュ
 プラン番号： 2716H-1907-0393T
 担当営業：

施工図1 縮尺： 1:25,20
 作成日： 2019年8月9日
 担当アドバイザー：

このレイアウトプランは参考図面ですので価格・仕様・設置・納期等の詳細については注文依頼先、設置業者の方に必ず確認して頂きますようお願い致します。


- ・土間は架台底面より多少のクリア寸法を考慮して仕上げてください。
- ・ドアアングル下端とSBFLの段差は8mmになります。
- ・ハンドバー設置位置は参考です。設置の際は位置を十分に打ち合わせ願います。
- ・天井の寸法はご確認をお願いします。
- ・12方向での柱間との干渉が発生する恐れがありますので躯体側との打ち合わせを十分おこなってください。
- ・外寸は突出部を含みます。
- ・奥行・浴槽形状により防水パンの材質・形状が変わります。納まりにご注意下さい。

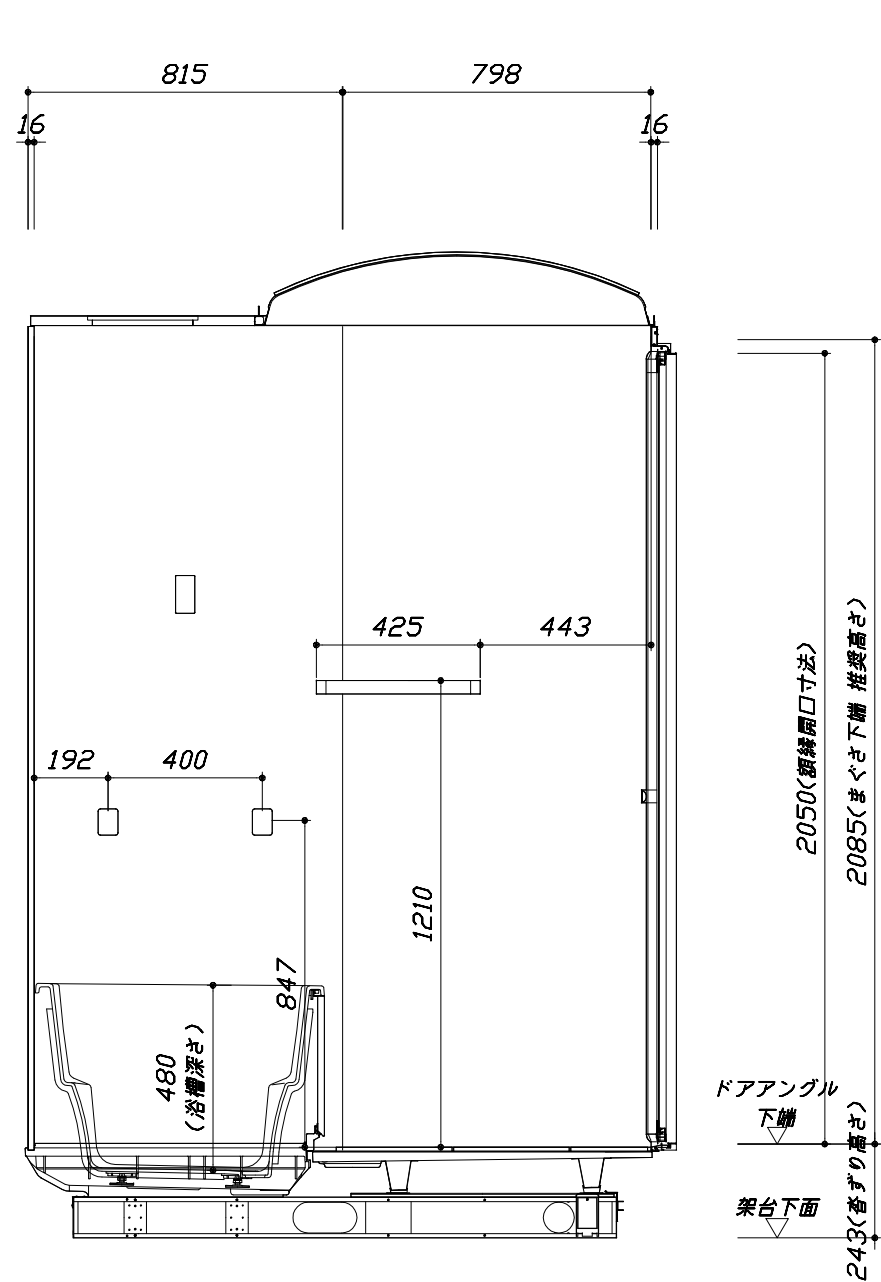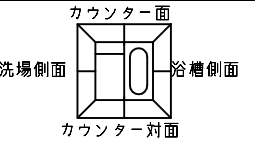

2050(額縁開口寸法)
2085(まぐさ下端 推奨高さ)
243(香すり高さ)
ドアアングル
下端
架台下面

■土間コン仕上げ寸法
ドアアングル下端より
265mm下がり
(クリア寸法含む)

<カウンター対面図>

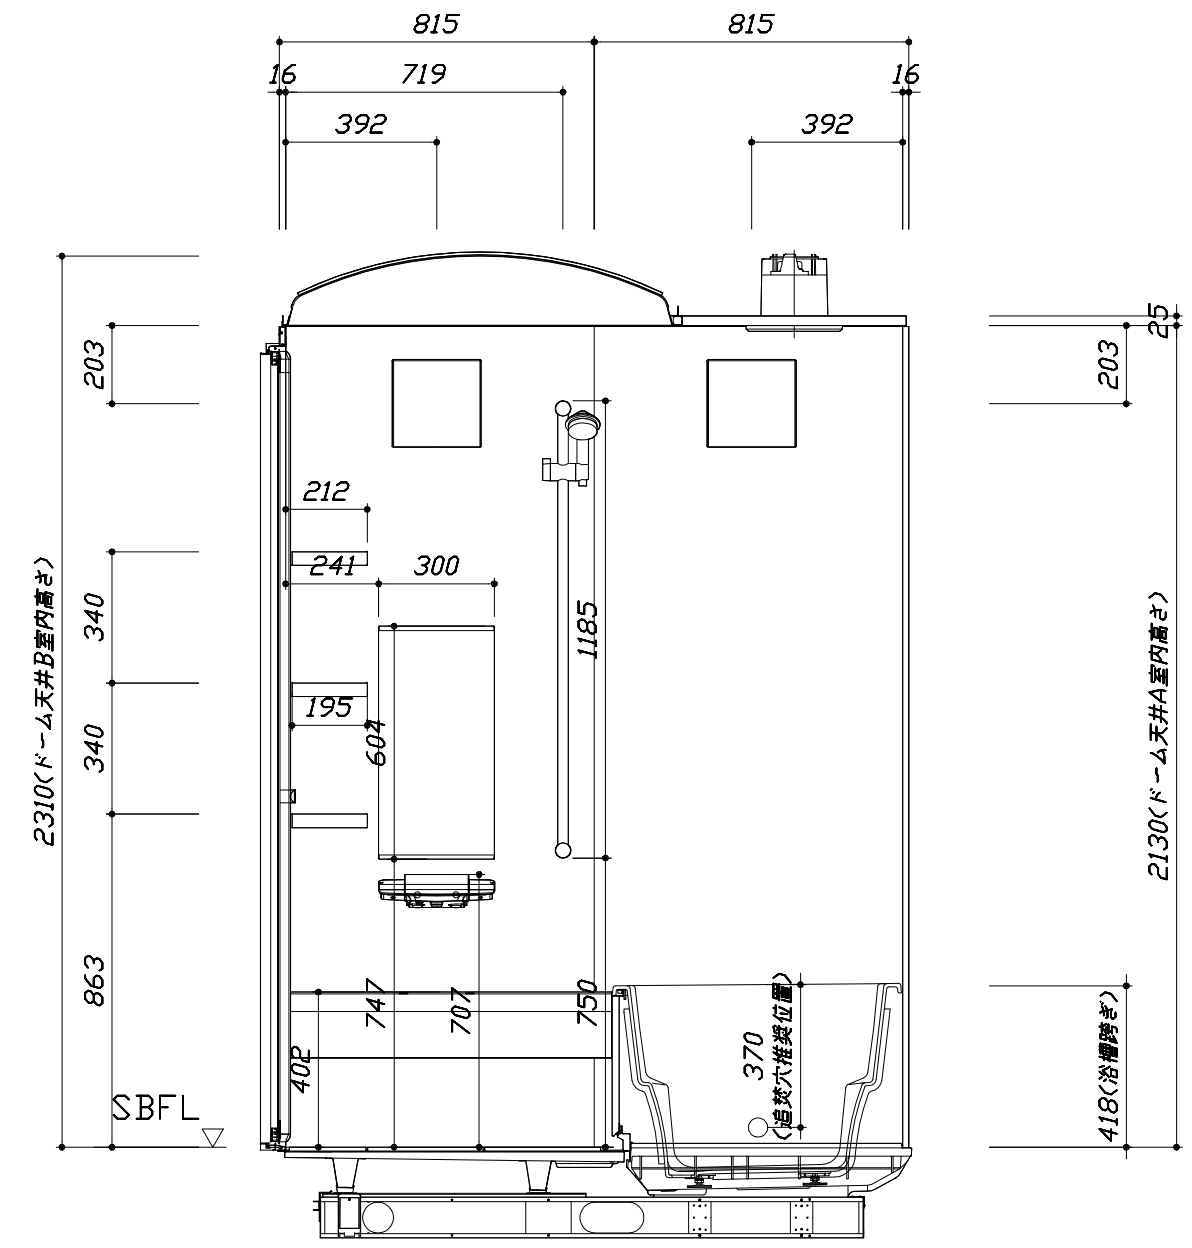

2310(ドーム天井B室内高さ)

2130(ドーム天井A室内高さ)

<カウンター面図>

Takara standard
タカラスタンダード株式会社

現場名称： 横浜-港北SR SB10ラージ様邸
現場番号： A6401524
港北営業所




RELAGE レラージュ
プラン番号： 2716H-1907-0393T
担当営業：

施工図2
縮尺： 1:20
作成日： 2019年8月9日
担当アドバイザー：

縮尺：A3サイズ等倍

このレイアウトプランは参考図面ですので価格・仕様・設置・納期等の詳細については注文依頼先、設置業者の方に必ず確認して頂きますようお願い致します。

- ・土間は架台底面より多少のクリア寸法を考慮して仕上げてください。
- ・ドアアングル下端とSBFLの段差は8mmになります。
- ・ハンドバー設置位置は参考です。設置の際は位置を十分に打ち合わせ願います。
- ・天井の寸法はご確認をお願いします。
- ・12方向での柱間との干渉が発生する恐れがありますので躯体側との打ち合わせを十分おこなってください。
- ・外寸は突出部を含みます。
- ・奥行・浴槽形状により防水パンの材質・形状が変わります。納まりにご注意下さい。

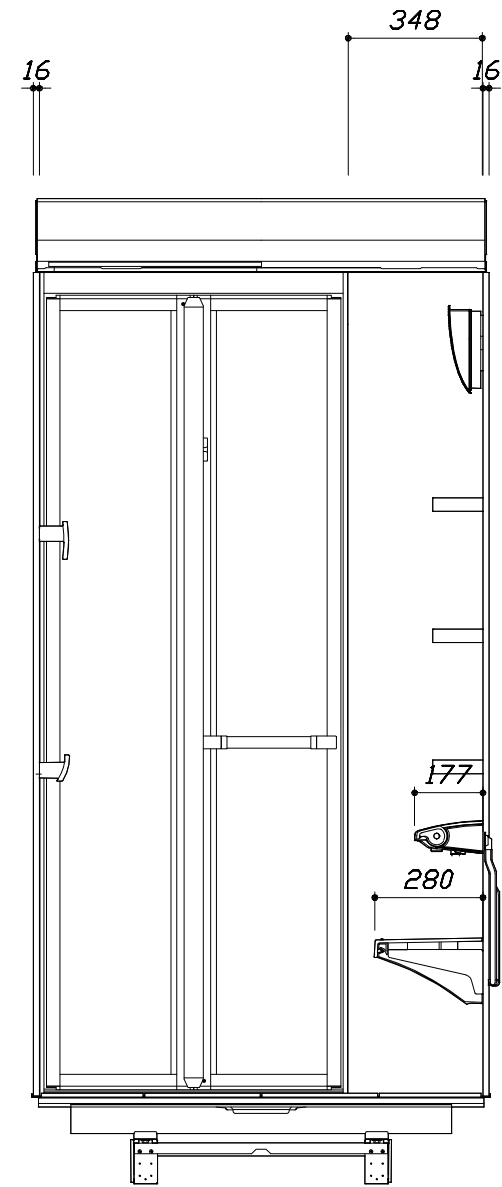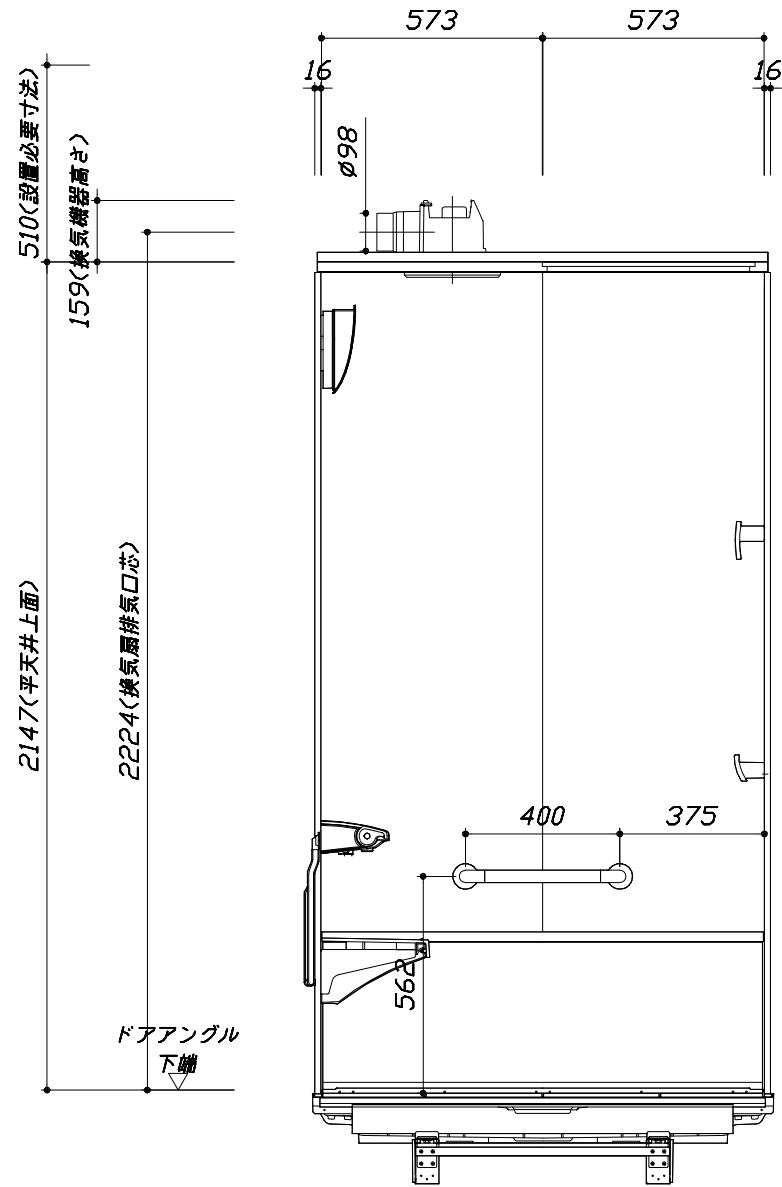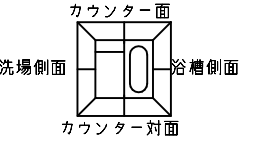

■土間コン仕上げ寸法
 ドアアングル下端より
 265mm下がり
 (クリア寸法含む)

< 浴槽側面図 >

< 洗場側面図 >

Takara standard
 タカラストANDARD株式会社

現場名称： 横浜-港北SR SB10ラージ様邸
 現場番号： A6401524
 港北営業所

RELAGE レラージュ
 プラン番号： 2716H-1907-0393T
 担当営業：

施工図3 縮尺： 1:20
 作成日： 2019年8月9日
 担当アドバイザー：

本体仕様表

浴室サイズ	S1216サイズ(室内容量3.9立方メートル)
ドア勝手	BR勝手
架台	一体架台(戸建用)：亜鉛メッキ鋼板
洗場パン	キープクリーンフロア：ステンレス/300角磁器タイル貼 保温材内蔵
浴槽材質	キープクリーン浴槽<アクリル人造大理石> 裏面保温材・高断熱仕様(発泡ウレタン)
浴槽形状	セミスクエア浴槽(S12浴槽・240リットル) 追い焚き穴:あり
浴槽パン	ガラス強化繊維樹脂(FRP)
浴槽エプロン	ステンレス(カラーコーティング) 裏面保温材(発泡ポリエチレン)
カウンター	スクエアカウンター：アクリル人造大理石 カウンター下カバー：ABS樹脂
浴室パネル	パネル高さKタイプ：鋼板硬質ホーロー 裏面保温材 タオル掛け穴:なし
天井	高光沢アルミ天井：高光沢鋼板 裏面保温材 換気機器開口：あり
ドア	キープクリーンドア：20高さ折戸(アルミ框/樹脂ガラス)
窓1	－
窓2	－
窓枠1	－
窓枠2	－
排水トラップ	洗い場：ABS樹脂、浴槽：ASA樹脂 封水50mm
雑排水配管	硬質塩ビパイプ VU50
製品重量	235kg

アクセサリ仕様表


ミラー	ショートミラー
収納棚	スクエアタイプ：ABS樹脂製(3段)
タオル掛け	スクエアタイプ(ホワイト)：ABS樹脂製
洗場側水栓	サモシャワー付(メタルホス仕様・SB181-5UTE)
浴槽側水栓	－
兼用水栓	－
スライドバー	TN-116
照明	スマート照明(LED 17.4W電球色)(2灯)
換気機器	天井換気扇(100V・最大消費電力9.3W)(ダケ径φ98)
フロタ	組合せ式(アルミ複合板：2枚)
給水給湯管	銅管(10A)
循環金具	循環金具セットPSLX：ホース先端部G1/2袋ナット仕様
ハンドバー①	－
ハンドバー②	－
ハンドバー③	－
ハンドバー④	樹脂製 I型400タイプ ホワイト
ハンドバー⑤	－
ハンドバー⑥	－
ハンドバー⑦	－

本体カラー

浴槽	DA：シュガーライトベージュ
カウンター	DA：シュガーライトベージュ
パネル(カウンター面)	YU：ベージュウエーブ
パネル(周辺・3面)	W：ホワイト
浴槽エプロン	D：ベージュ
洗場	HW：カームホワイト
ドア	W：ホワイト
収納棚	スクエアタイプ(D：ベージュ)
タオル掛け	スクエアタイプ(ホワイト)
ランドリセット	－




■ 排水配管工事注意事項

- 雑排水配管は戸建架台の場合はVU50以上、低床架台の場合はVP50の配管を使用してください。
- 2重トラップにしないでください。
- 配管途中で配管径を狭めないでください。
- 排水勾配は1/100~1/50設けてください。
- 排水管（横引き管・エルボ）は打設する土間コンクリートの上に露出しない高さにて配管してください。
- 立ち上げた排水管まわりの土間コンクリートはマス状にしてください。

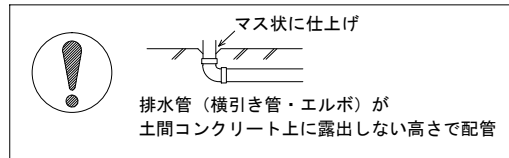


■ 給水給湯管工事注意事項

- 給水給湯管の立上げは排水管と重ならないようにしてください。
- 給水給湯管は基礎に沿わせて配管してください。
- 給水給湯管の止水プラグ（テストプラグ）の径を27mm以下にしてください。

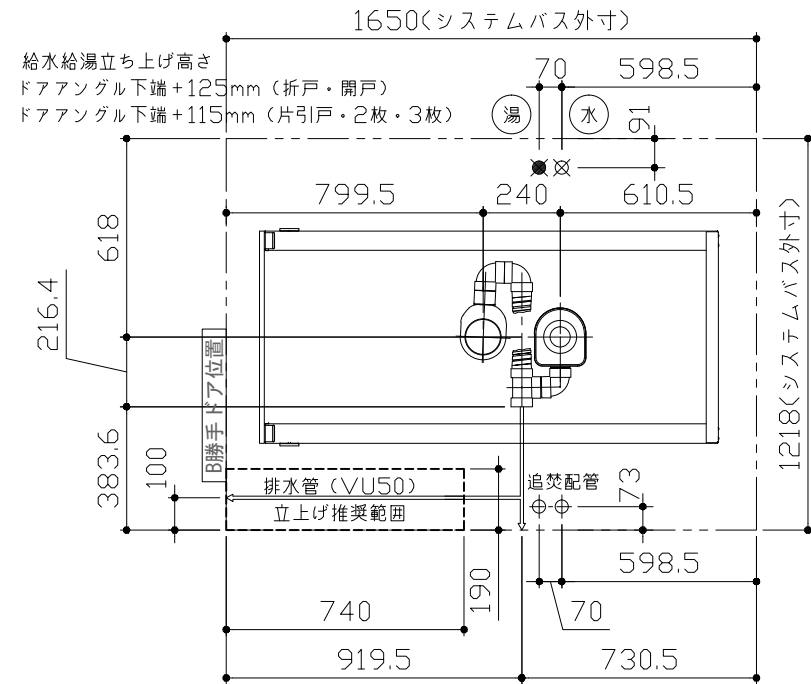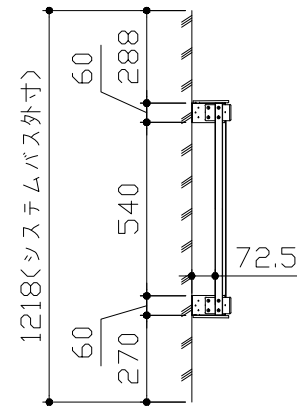
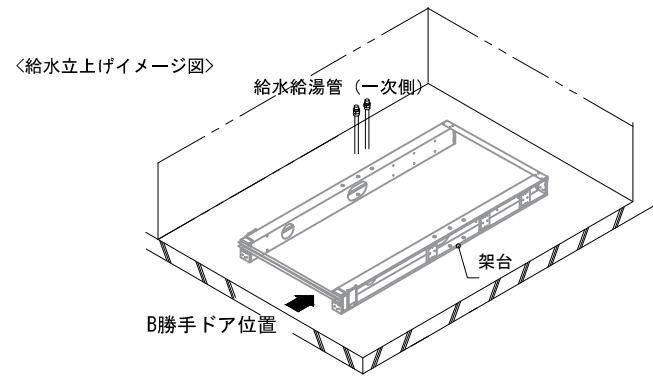


■ 設備記号

記号	記号の意味
⊗	給水位置
⊙	給湯位置

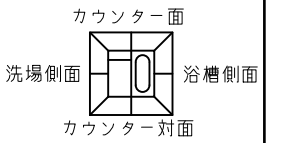

■ 土間コンクリート仕上げ寸法
ドアアングル下端より265mm下がりで打設してください。

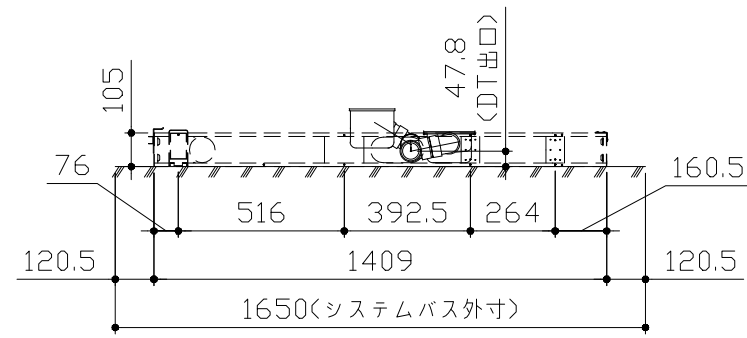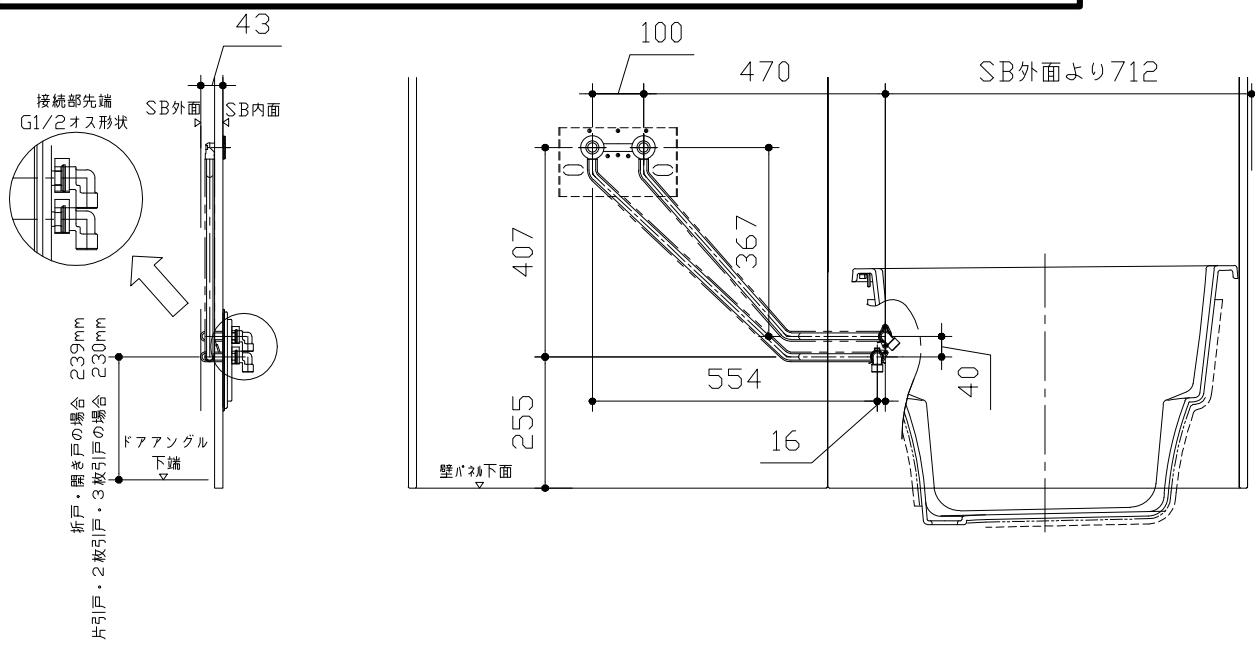

〈架台排水配管・給排水立上げ位置図〉

〈給水給湯管取合詳細図〉





■必ずご確認ください

(1) 図面の見方

- ・SB外寸よりも内側に存在する空間を表示しています。
- ・マス表示：□=20mm角


(2) 留意事項

- ・水栓側面の下部には給水・給湯、追焚配管を立上げるので注意してください。
- ・水栓・浴室暖房乾燥機の仕様によりカウンター面の壁パネル裏に外寸より部材が突出する場合があります。
- ・ドア部はSB外寸より突出します。
詳しくはドア取合詳細図をご確認ください。

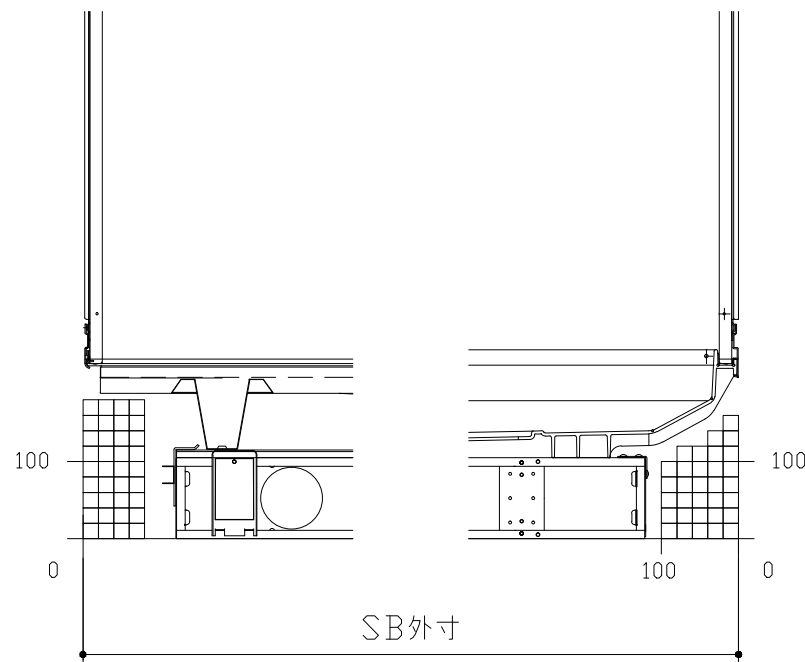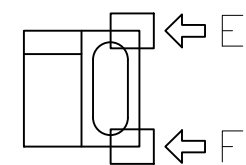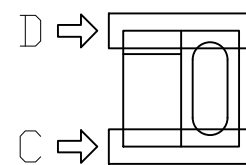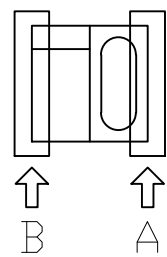


B矢視

A矢視

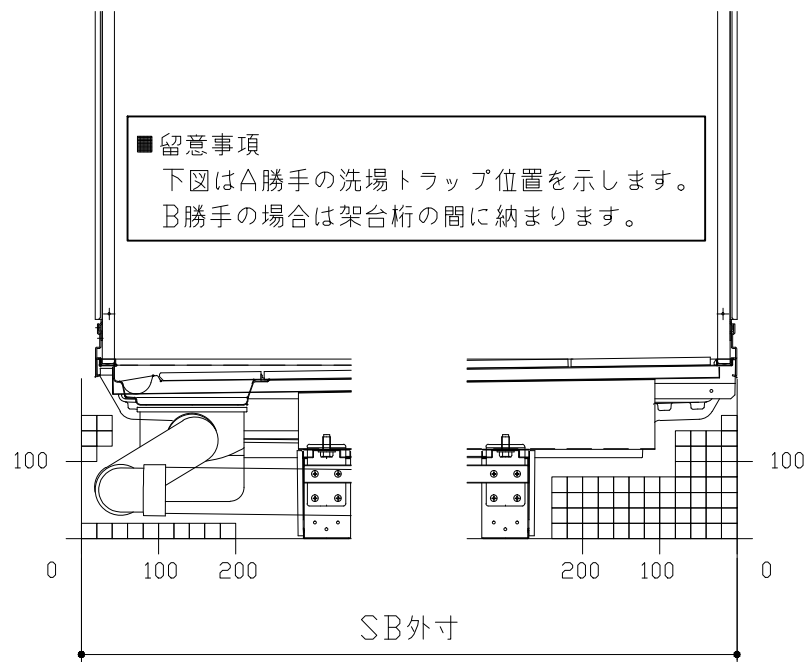

D矢視

C矢視

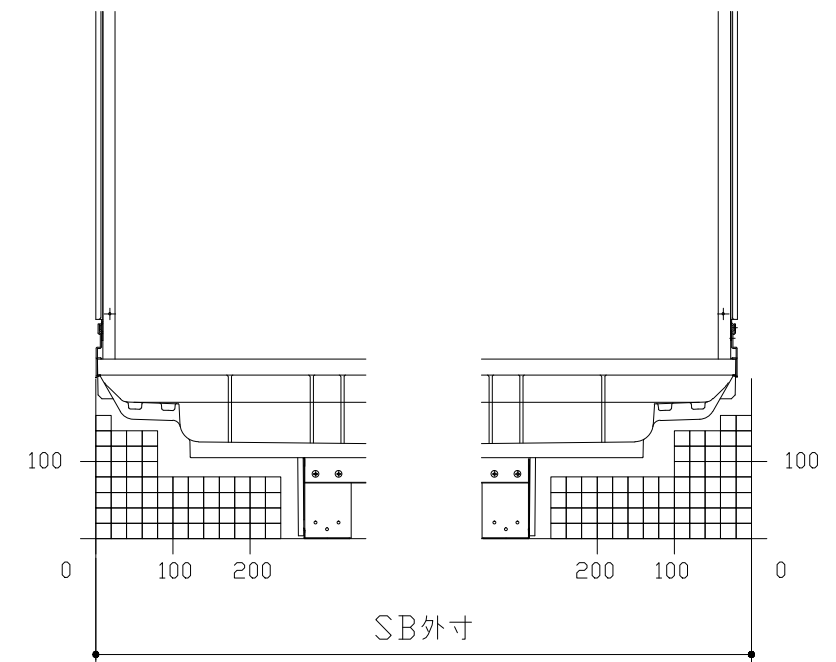


F矢視

E矢視

キープクリーンドア：折戸ホワイト（AWTオレド[®]8）



有効開口寸法682.5mm

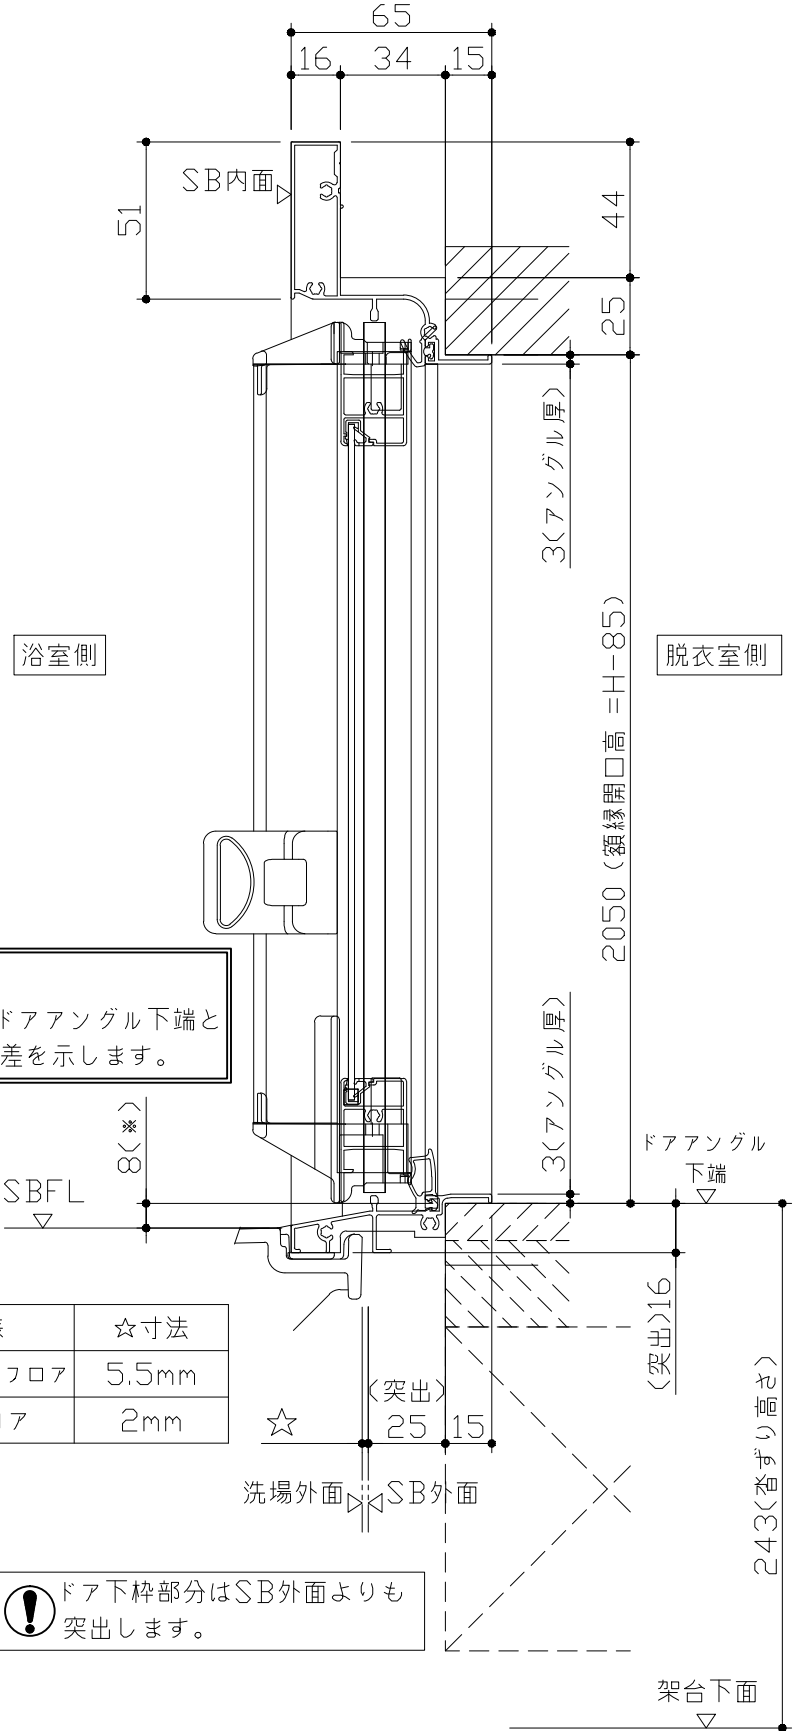

■ 留意事項
 * 印寸法はドアアングル下端とSBFLの段差を示します。

ドア仕様	☆寸法
キープクリーンフロア	5.5mm
FRPフロア	2mm



⚠ ドア下枠部分はSB外面よりも突出します。

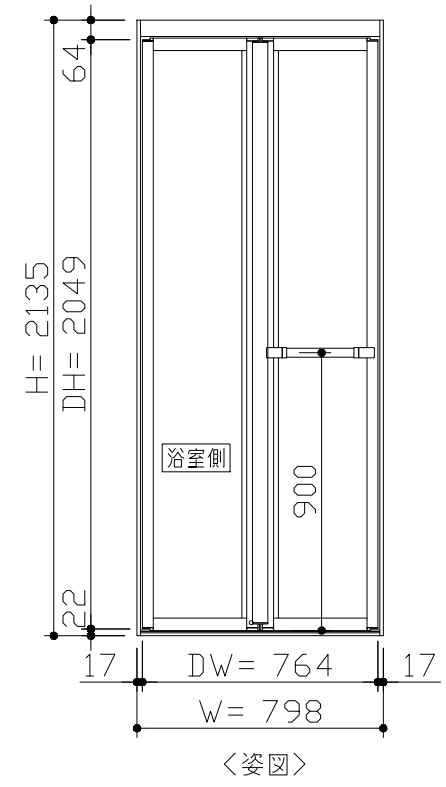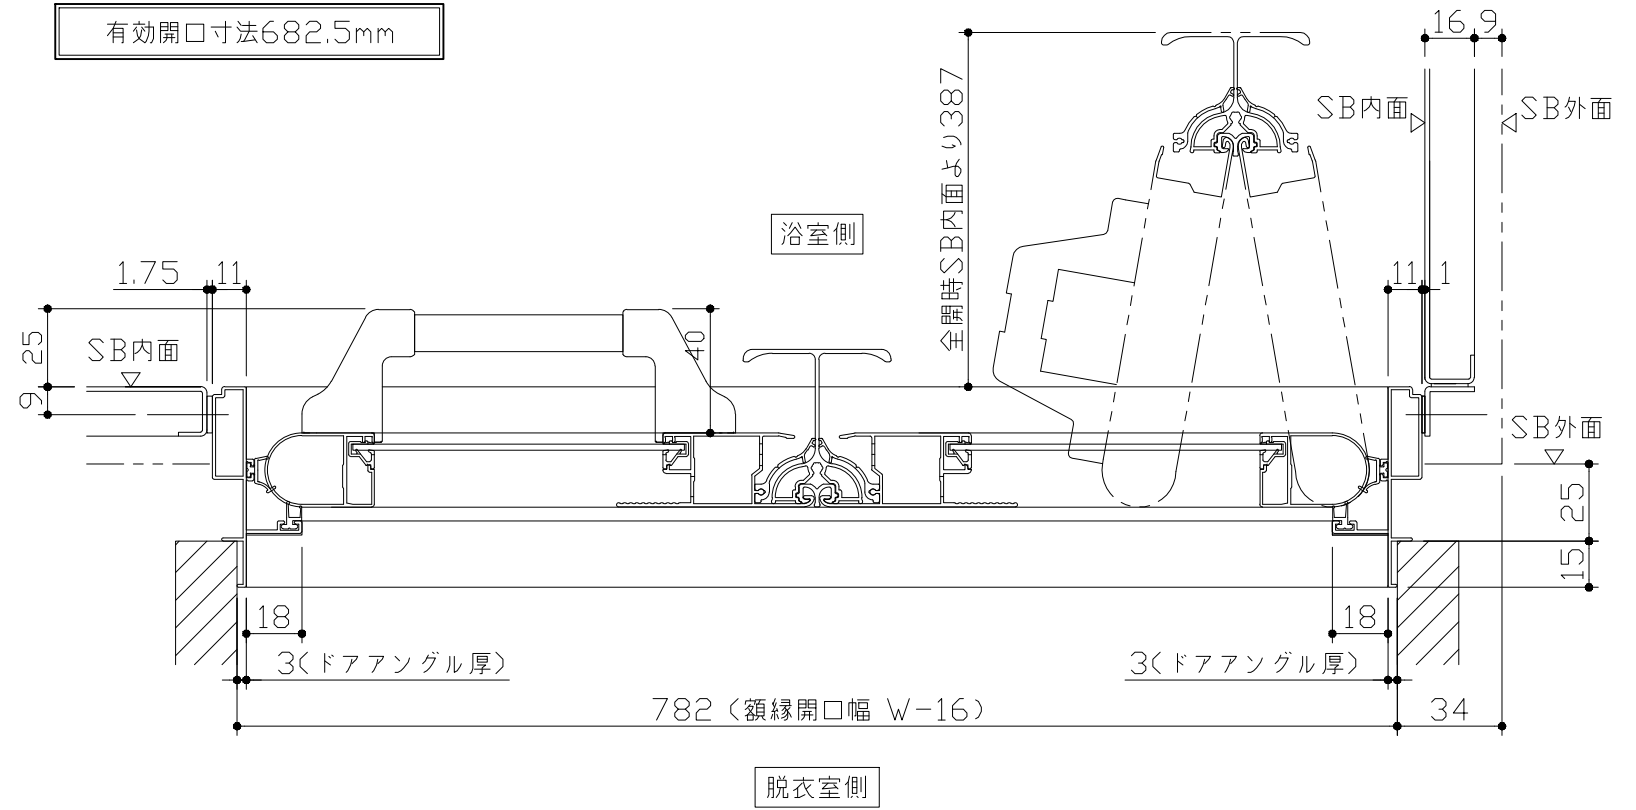

■ ドア横の管柱、間柱について


- ・ ドアが管柱、間柱にあたらぬよう十分に考慮してください。
- ・ 躯体～ドアの寸法は浴室サイズやドア位置変更の有無、躯体状況によって異なる場合があります。

<参考寸法図>

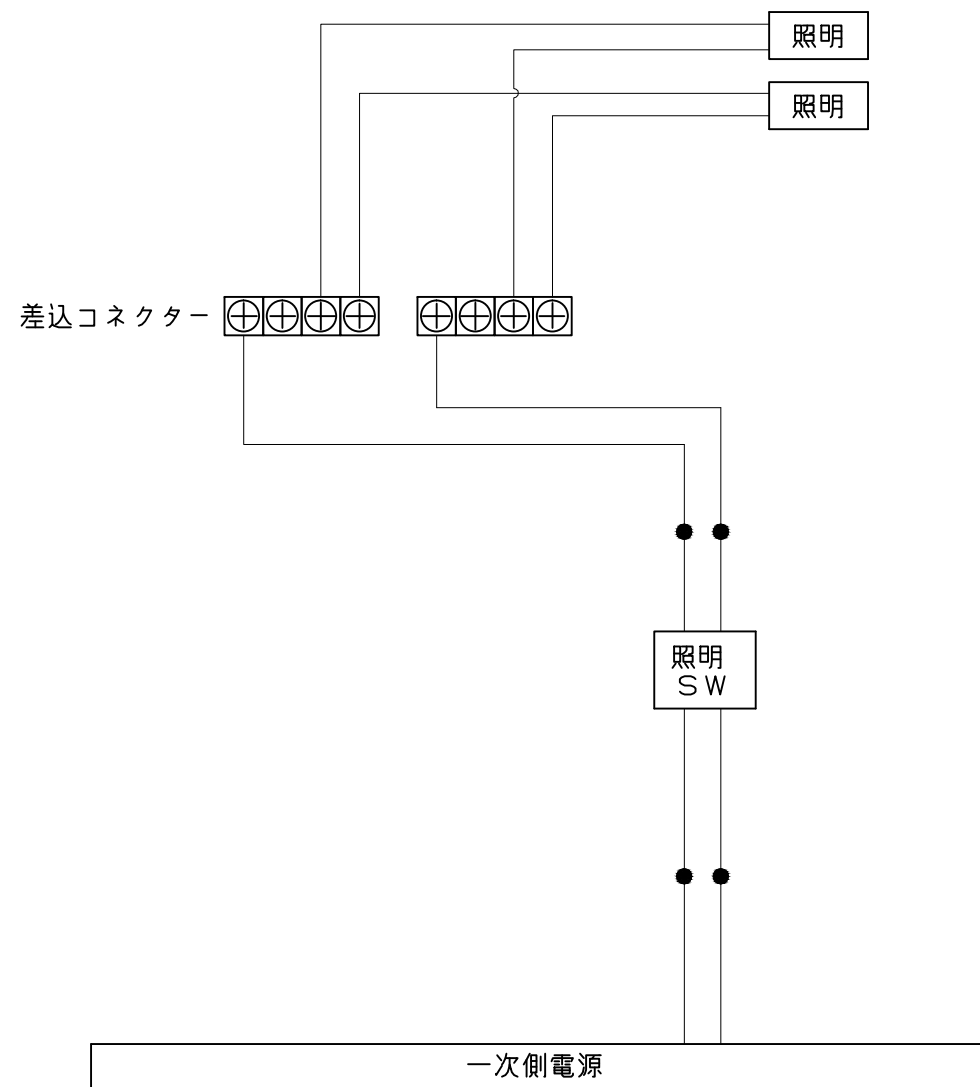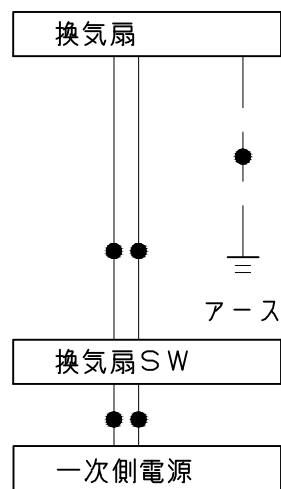


一次側電源から差し込みコネクター及び電源ボックスまでの工事(●部)については、電気設備に関する技術基準及び内線規定に基づき、指定工事業者(電気工事士)による施工が必要です。


浴槽

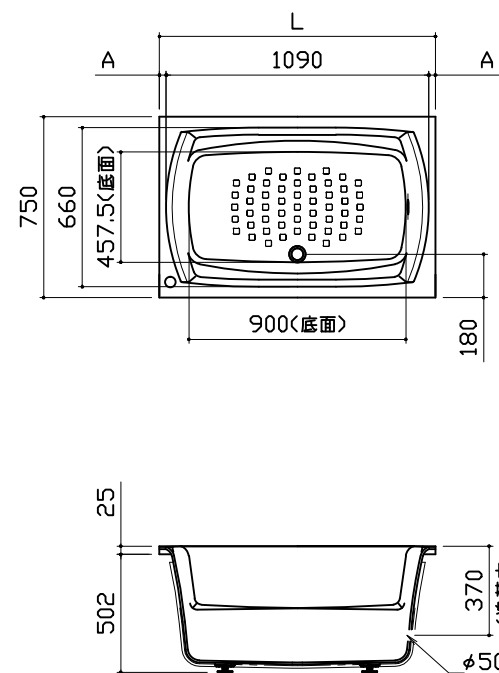

規格	浴槽奥行寸法		
	SB	L	A
1218	1145	27.5	
1243	1170	40	

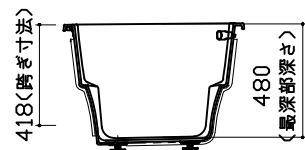


洗い場用水栓

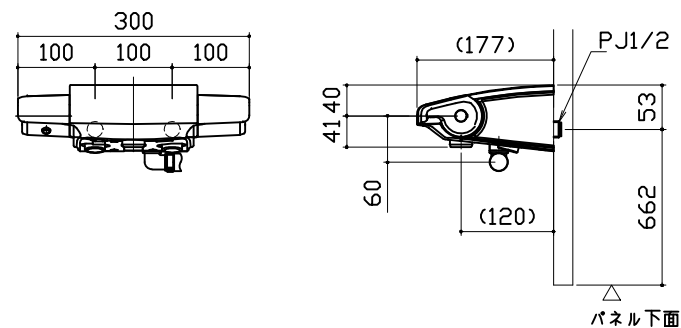


照明


スマート照明
LED 8.7W (1灯あたり)

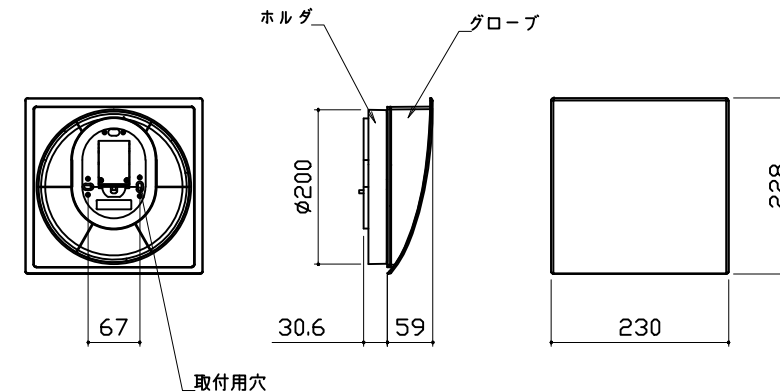

換気機器

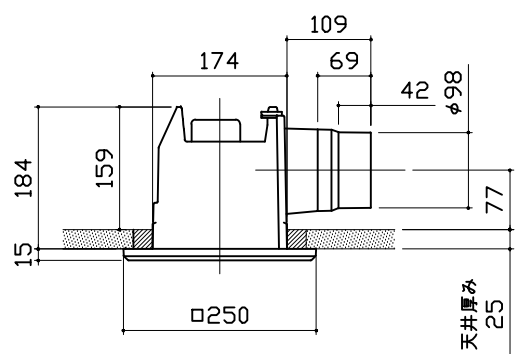


シャワーフックスライドバー

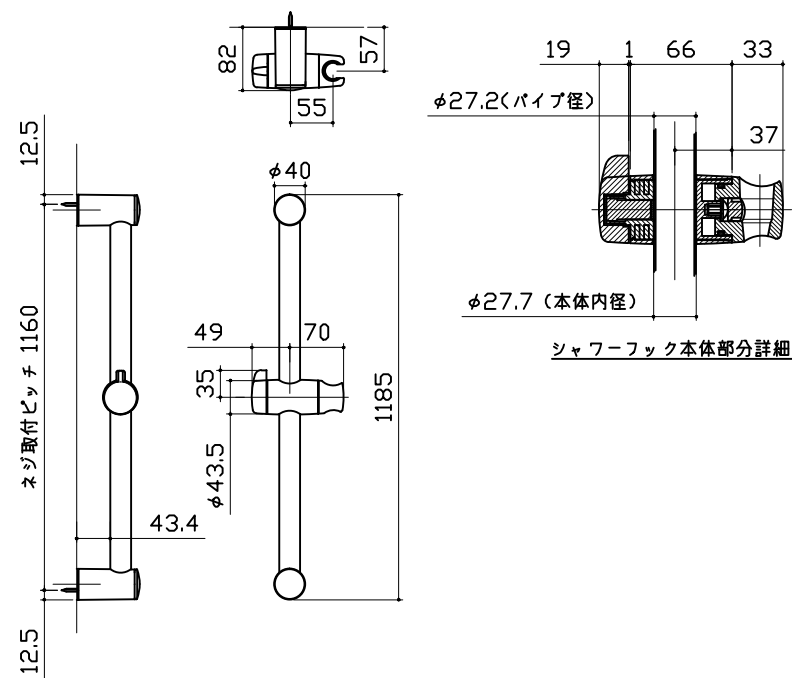


ミラー

枠: ABS
ミラー: 表面防曇コートなし

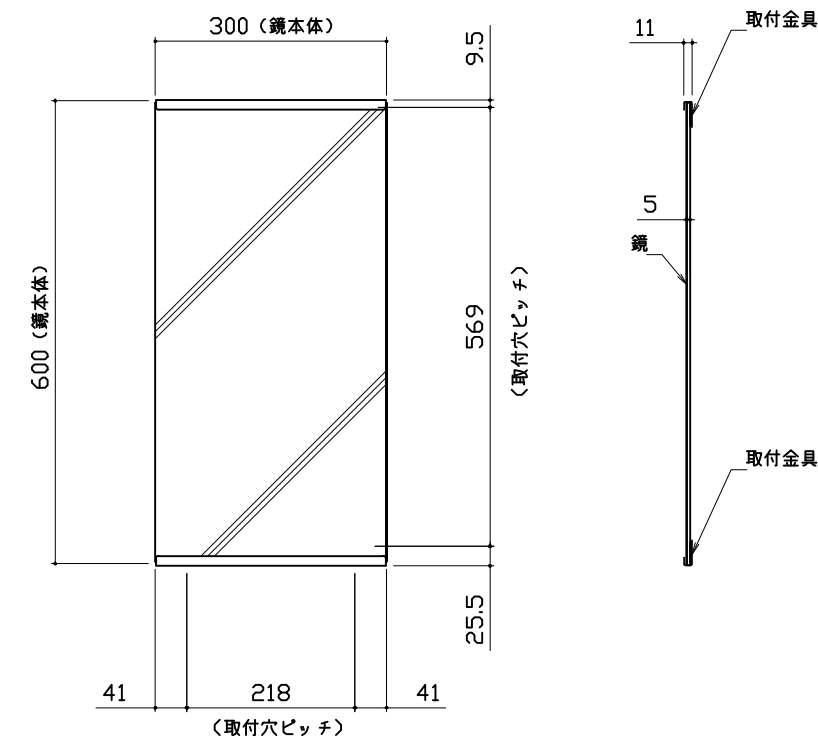


収納棚

本体:ABS

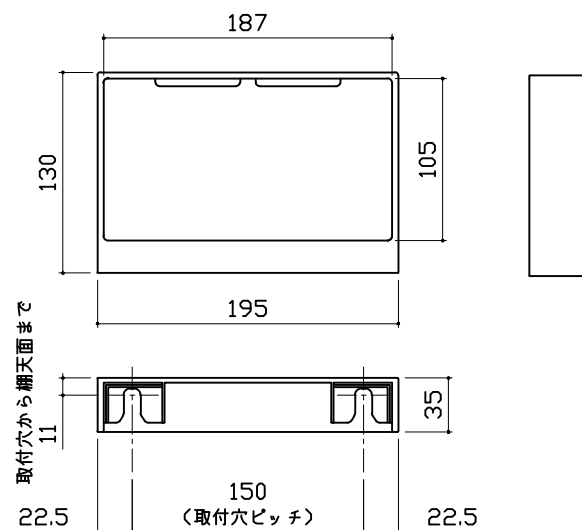


タオル掛け

本体:ABS
キャップ:ABS

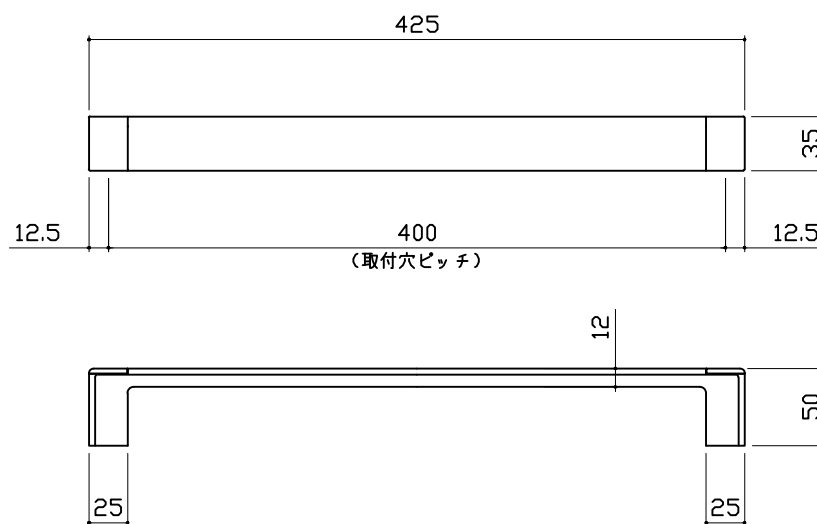


ハンドバー支持部取合詳細図

安心ハンドバー（風呂フタフック付）以外の場合


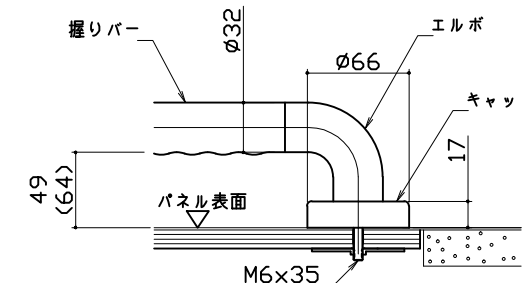


() 内寸法はオフセットタイプの場合を示します。

安心ハンドバー（風呂フタフック付）の場合


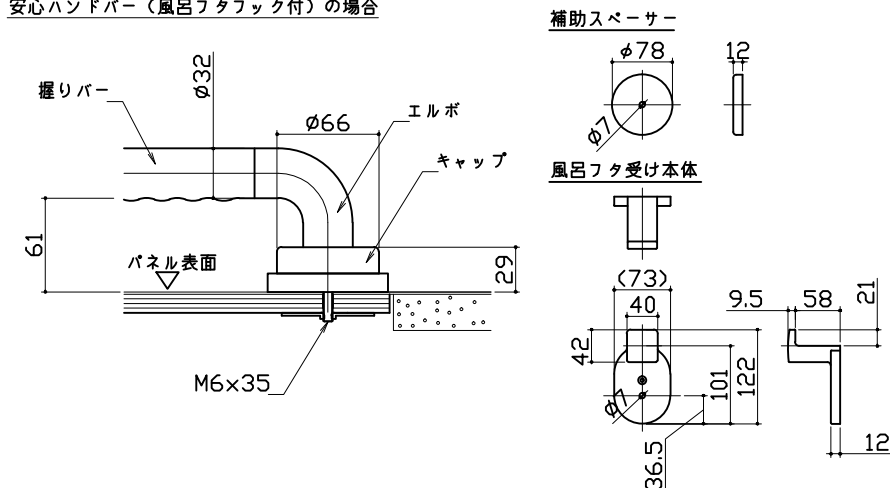


循環金具・フロアダプタ関連

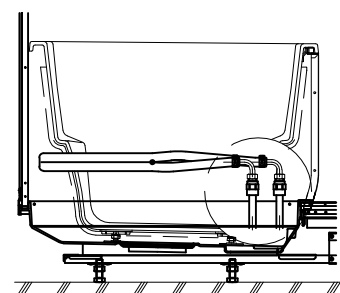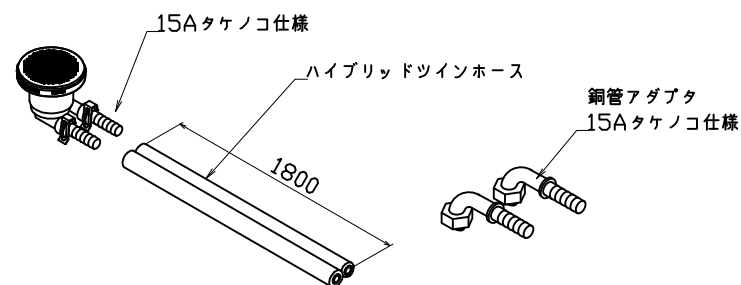


追焚配管立上図

風呂蓋 フタMVA-S12W

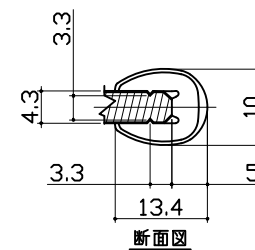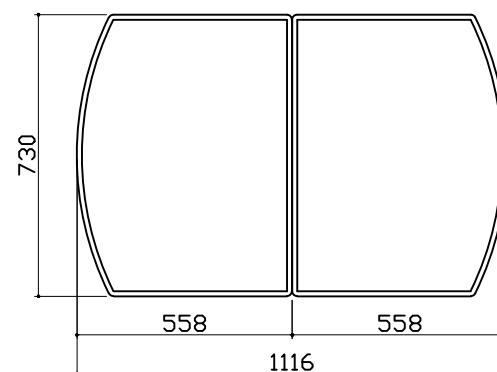


断面図

洗い場側排水トラップ

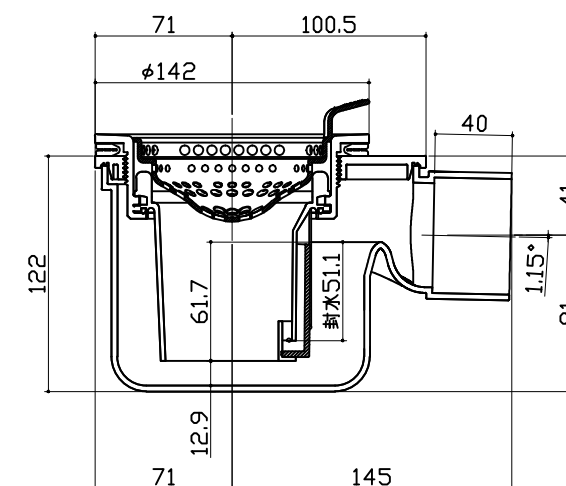


浴槽側排水トラップ

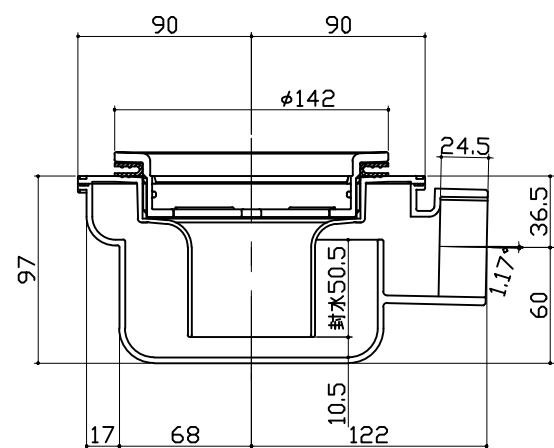

<p style="text-align: center;">パネル割図</p>	<p style="text-align: center;">ミラー</p> <p style="text-align: center;">パネUHK 16C2J L YU</p>	<p style="text-align: center;">収納棚</p> <p style="text-align: center;">パネUHK 16C2J L YU</p>
<p style="text-align: center;">シャワーフックスライドバー</p> <p style="text-align: center;">パネUHK 16C2J L YU</p>	<p style="text-align: center;">照明</p> <p style="text-align: center;">パネUHK 16C2J L YU</p> <p style="text-align: center;">パネUHK 16C1 YU</p>	<p style="text-align: center;">タオル掛け</p> <p style="text-align: center;">パネUAK 16A M W</p> <p style="text-align: center;">パネUHK 16AD W</p> <p style="text-align: right;">■留意事項 ハンドバーなどの干渉がないか確認のうえ、穴加工してください。</p>

風呂蓋収納

パネUHK 16AD W

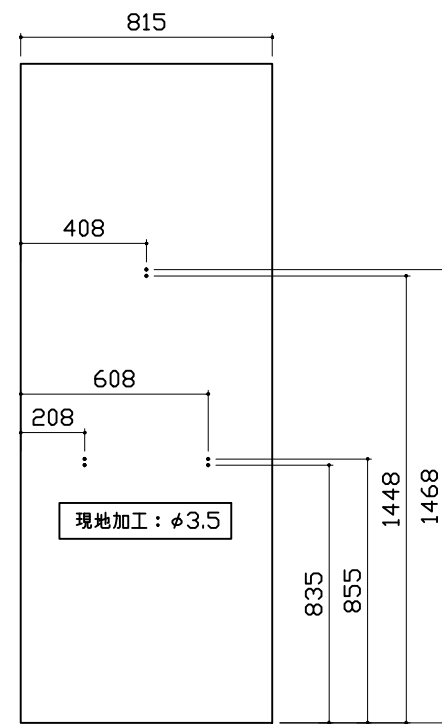

■留意事項
タオルカケ・ハンドバーなどの干渉がないか確認のうえ、穴加工してください。