

# システムバス 御見積書

御名前 横浜-港北SR 2FSB4伸びの美 様

業者 様

商品名 伸びの美浴室

作成日 2019年8月9日  
 プラン番号 2716H-1908-0058T  
 現場番号 A5719846

タカスタンダード株式会社  
 港北営業所  
 神奈川県横浜市都筑区中川中央2丁目4-14  
 TEL 045-594-1612 / FAX 045-594-1616

港北ショールーム  
 TEL 045-594-1610 / FAX 045-594-1611

商品  
 御見積金額 **¥1,284,100 (税込 ¥1,386,828)**

( )内の価格は税込価格 < 税率8% > を表示しています。

**(参考) 別途 商品組付費 別途**

商品御見積金額には商品組付費は含まれておりません。  
 商品組付費は現場の状況により変動する事があります。  
 又、給水・給湯・ガス・ダクト・電気等の接続工事は含まれておりません。

担当営業	担当アドバイザー	プラン作成者
濱田		若山

備考

御見積仕様

(システムバス)

ユニットサイズ	1418 (BL勝手)
洗い場仕様	キープクリーンフロア(ハイクラス)
浴槽材質	鋳物ホーロー
カラー	プレシャスホワイト
形状	ラウンド浴槽
浴槽・風呂フタ	高断熱仕様
カウンター材質	アクリル人造大理石
カラー	ラスターブラック
エプロン材質	ステンレス(カラーコーティング)
カラー	ブラック
浴室パネル材質	高品位ホーロー
カラー	ブリックダーク
ガス種	未定
周波数	50Hz

御確認事項

御名前 横浜-港北SR 2FSB4伸びの美

様

現場番号	A5719846	プラン番号	2716H-1908-0058T	作成日	2019/8/9
------	----------	-------	------------------	-----	----------

## 御見積明細 システムバス

NO	商品名	仕様	数量	単価	金額
1	伸びの美浴室ハイグレード 1418サイズ		1	1,067,000	1,067,000
2	架台	低床タイプ ボルト脚架台	1		
3	ドア	キーブクリーンドア:開き戸<800幅>(ブラック)(19サイズ)	1	+57,000	+57,000
4	ドアオプション部材	ドア外タオル掛け(開き戸専用)	1	+8,500	+8,500
5	洗い場	キーブクリーンフロア(ハイクラス・カームダークグレー)	1		
6	浴槽	鋳物ホーロー浴槽(高断熱浴槽)	1		
7	排水口カバー	タイル仕上げ	1	+5,000	+5,000
8	浴槽追炊き穴	あり	1		
9	エプロン	カラーステンレス(保温材あり)	1		
10	浴槽形状	ラウンド浴槽	1		
11	浴槽ハンドグリップ	1本仕様	1		
12	洗い場用水栓	単独型プッシュ式水栓(メタルホース)SB280 水栓カウンター(チャコールグレー)	1	+96,000	+96,000
13	洗い場用水栓	標準シャワーヘッド<節水仕様>	1		
14	浴槽用水栓	浴槽側水栓なし	1		
15	カウンター	人大スクエアカウンター	1		
16	シャワーフック/スライドバー	シャワーフックスライドバー(手すりタイプ)	1	+5,200	+5,200
17	浴室パネル	ハイクラス(一面デザイン周辺パール調 周辺色:ブラック)(Fタイプ)	1	+40,000	+40,000
18	浴室パネルタオル穴	タオル掛け穴なし	1		
19	天井	高光沢フラット天井	1		
20	換気機器	天井換気扇	1		
21	換気機器開口	工場開口	1		
22	照明	ダウンライト照明(3灯)(電球色)	1	-8,000	-8,000
23	天井照明開口	工場開口	1		
24	ミラー	ロングミラー	1	-6,500	-6,500
25	風呂フタ	断熱風呂フタ	1		
26	タオル掛け	タオル掛けなし	1	-4,000	-4,000
27	ハンドバー	ステン I型400タイプ	1	+6,500	+6,500
28	収納棚	クリアタイプ(3段)	1		
29	どこでもラック	タオルハンガーL(チャコールグレー)	1	+2,800	+2,800
30	どこでもラック	風呂イスフック(ホワイト)	1	+2,100	+2,100
31	循環金具セット	PLLX	1	+12,500	+12,500

御名前 横浜-港北SR 2FSB4伸びの美 様

現場番号	A5719846	プラン番号	2716H-1908-0058T	作成日	2019/8/9
------	----------	-------	------------------	-----	----------

## 御見積明細 システムバス

NO	商品名	仕様	数量	単価	金額
32	給水給湯管	洗い場1水栓	1		
33	トラップカバー	なし	1		
システムバス合計			33		¥1,284,100
商品総合計			33		¥1,284,100

御見積明細の価格には消費税は含まれておりません。別途消費税が必要となります。

**(参考) 別途 商品組付費**


システムバス商品組付費

別途


商品組付費は現場の状況により変動する事があります。又、給水・給湯・ガス・ダクト・電気等の接続工事は含まれておりません。

( )内の価格は税込価格 &lt; 税率8% &gt; を表示しています。

パース

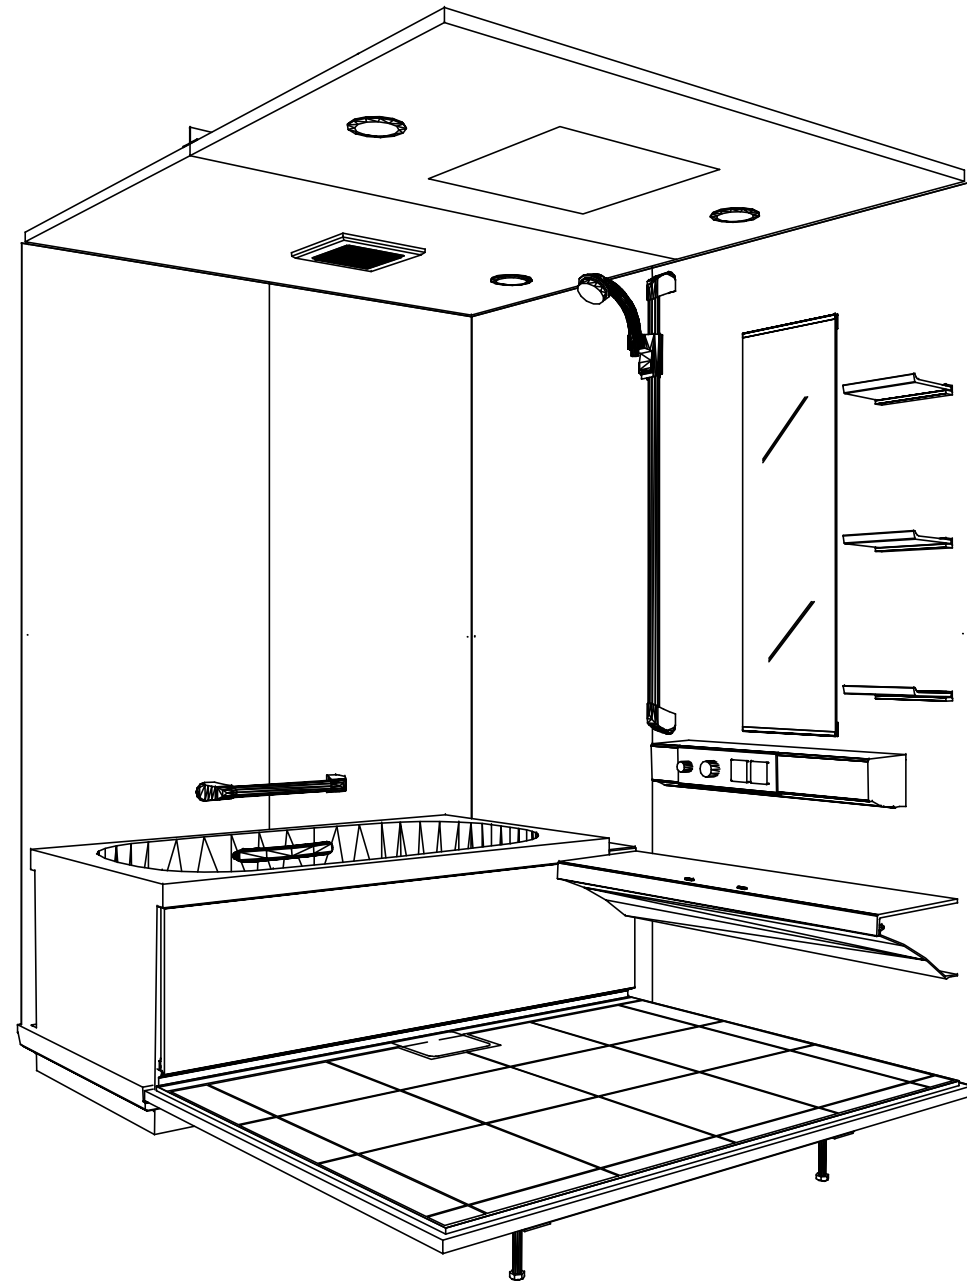

鳥瞰図

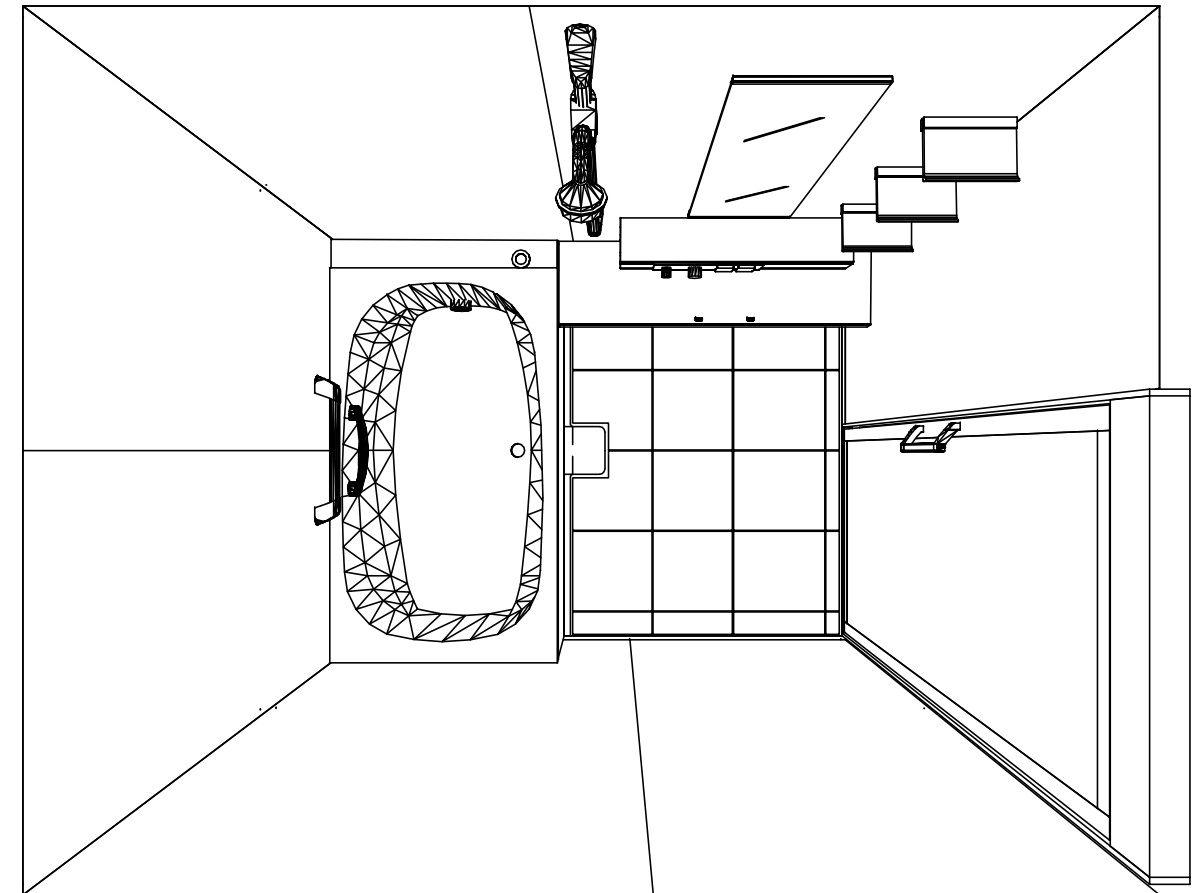

1418  
 鋳物ホーロー浴槽  
 高光沢フラット天井  
 天井換気扇


このレイアウトプランは参考図面ですので価格・仕様・設置・納期等の詳細については注文依頼先、設置業者の方に必ず確認して頂きますようお願い致します。

**Takara standard**  
 タカラストANDARD株式会社


現場名称： 横浜-港北SR 2FSB4伸びの美様邸  
 現場番号： A5719846  
 港北営業所

伸びの美浴室  
 プラン番号： 2716H-1908-0058T  
 担当営業： 濱田


姿図  
 作成日： 2019年8月9日  
 担当アドバイザー：

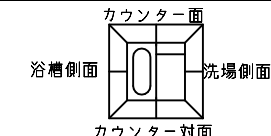


■留意事項  
 ※印寸法は給水給湯管の突出寸法18mmを含みます。

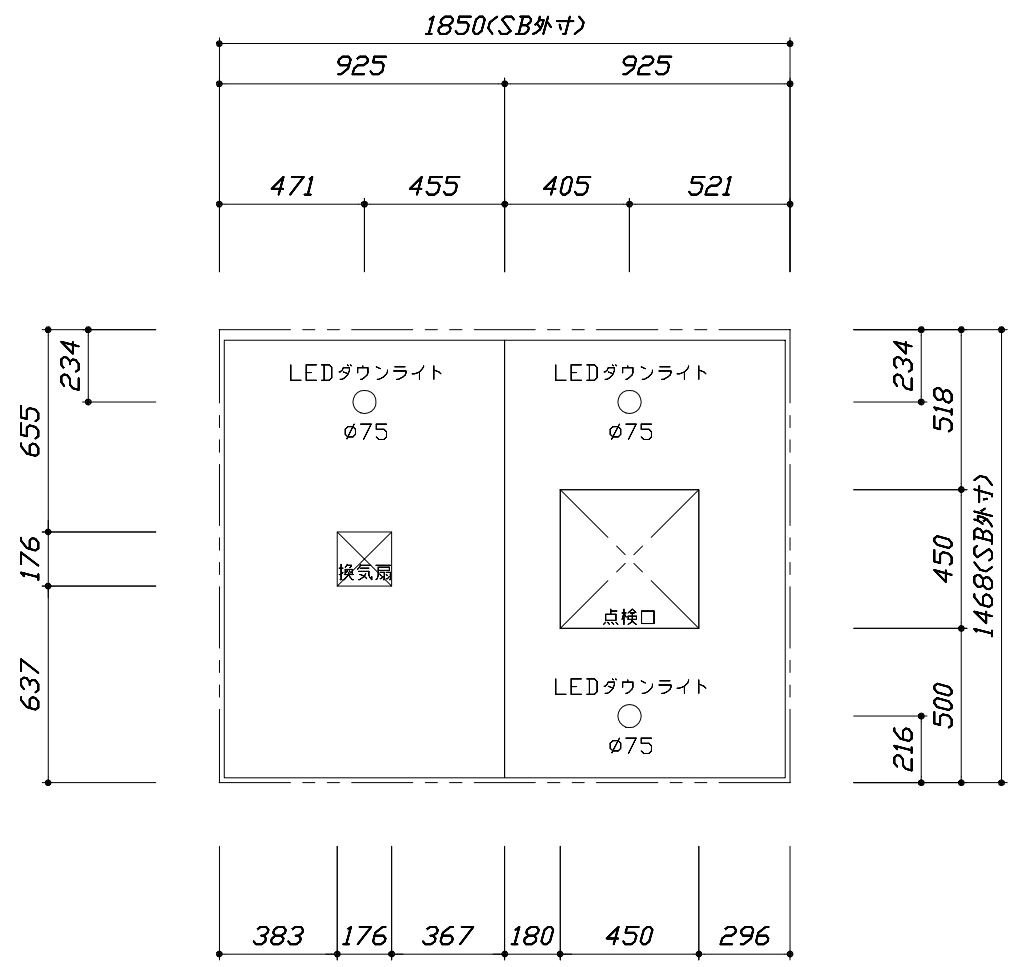

<天井伏図>

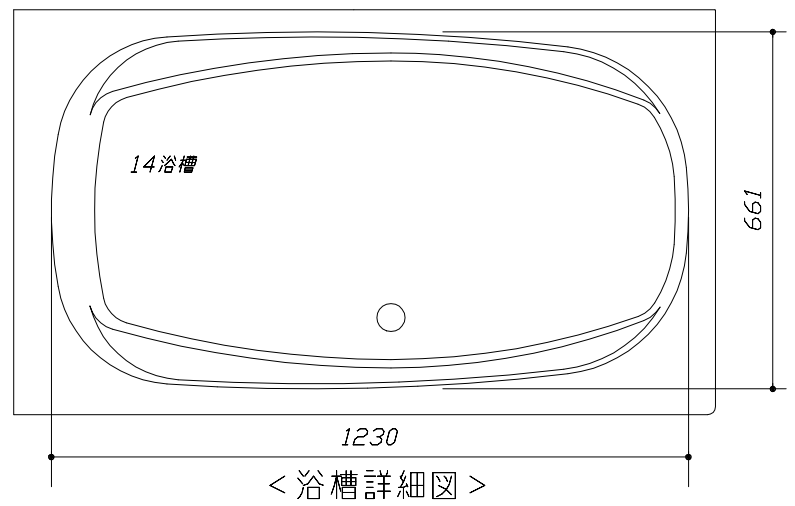

<浴槽詳細図>

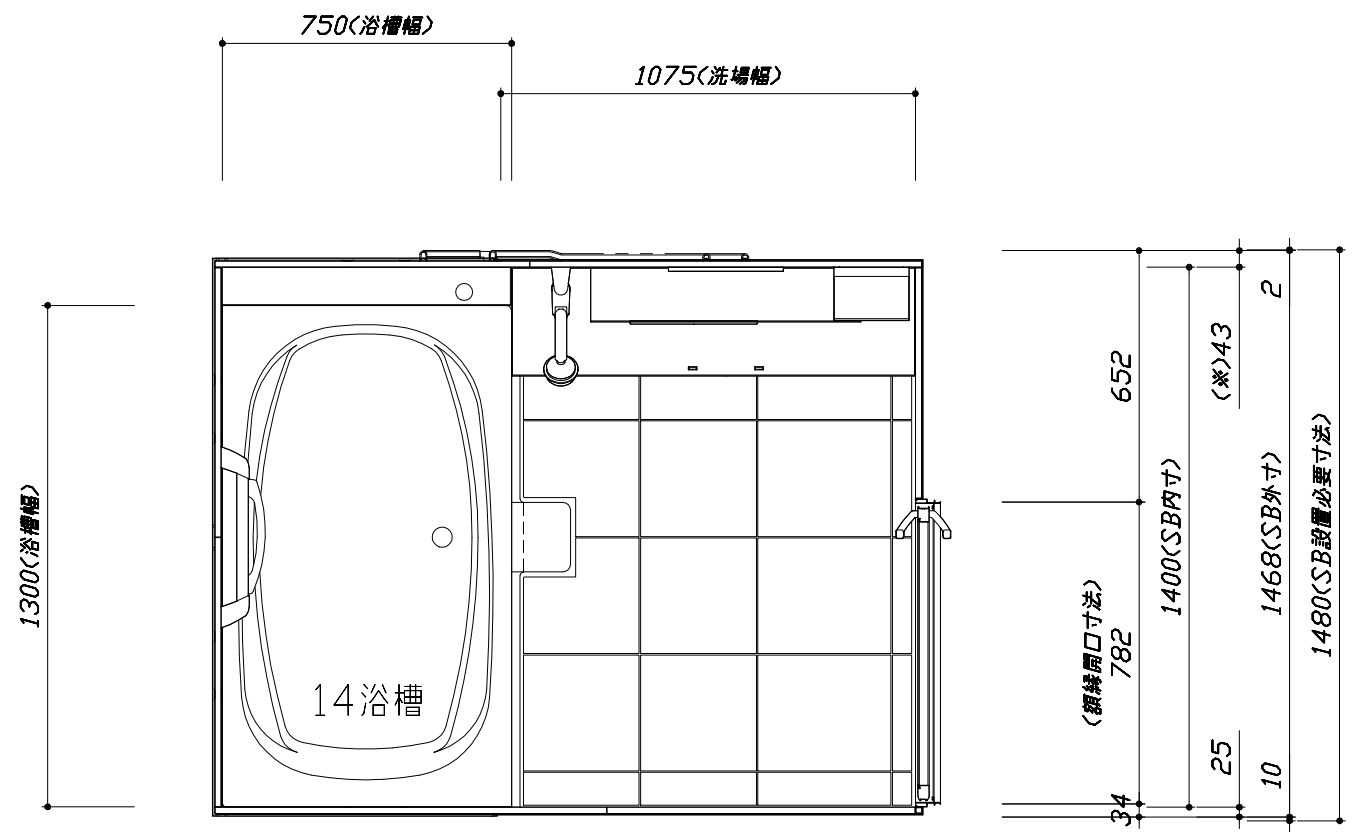

<平面図>

**Takara standard**  
 タカラストANDARD株式会社



現場名称： 横浜-港北SR 2FSB4伸びの美様邸  
 現場番号： A5719846  
 港北営業所

伸びの美浴室  
 プラン番号： 2716H-1908-0058T  
 担当営業： 濱田


施工図1  
 縮尺： 1:25,20  
 作成日： 2019年8月9日  
 担当アドバイザー：

このレイアウトプランは参考図面ですので価格・仕様・設置・納期等の詳細については注文依頼先、設置業者の方に必ず確認して頂きますようお願い致します。

- ・土間は架台底面より多少のクリア寸法を考慮して仕上げてください。
- ・ドアアングル下端とSBFLの段差は8mmになります。
- ・ハンドバー設置位置は参考です。設置の際は位置を十分に打ち合わせ願います。
- ・天井の寸法はご確認をお願いします。
- ・外寸は突出部を含みます。
- ・奥行・浴槽形状により防水パンの材質・形状が変わります。納まりにご注意下さい。

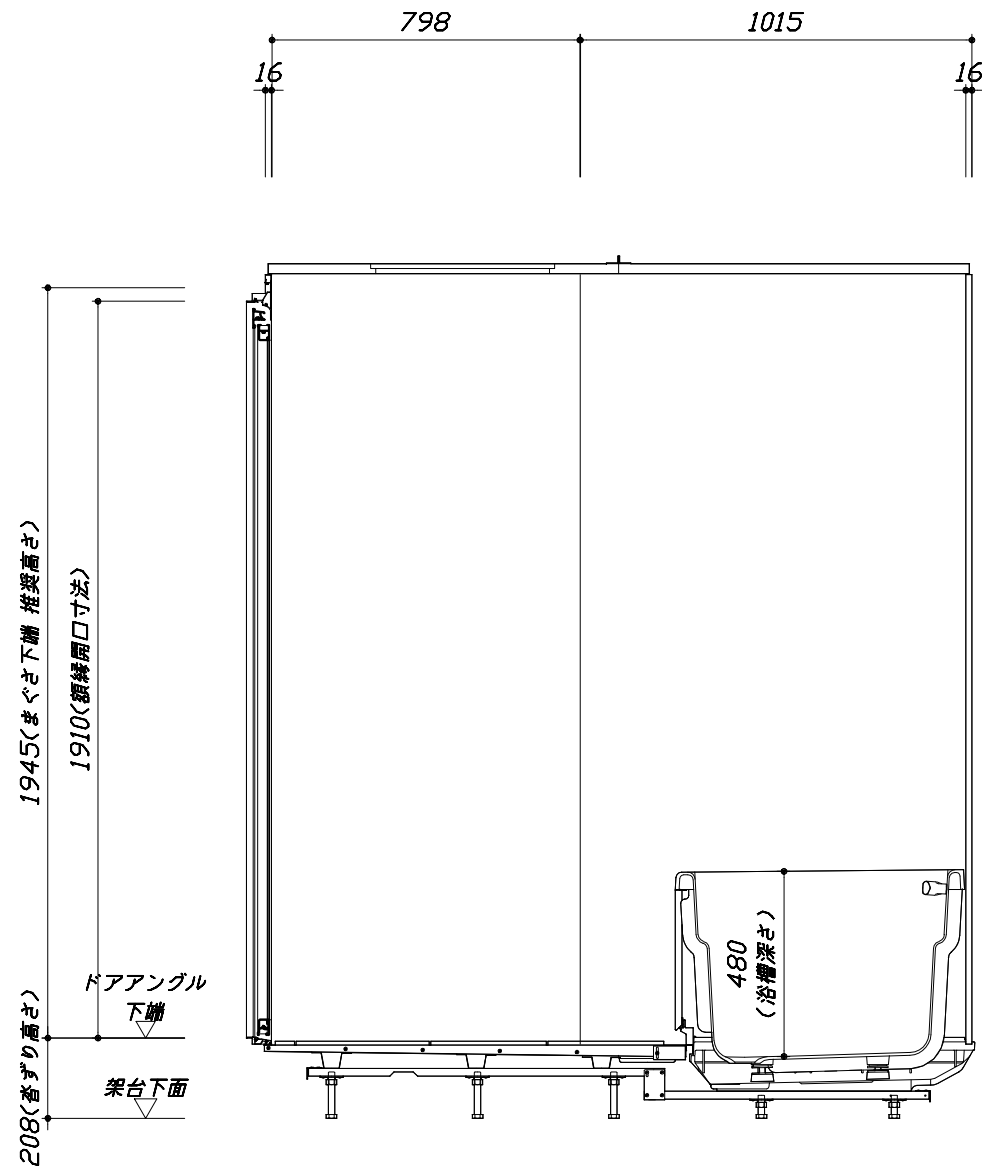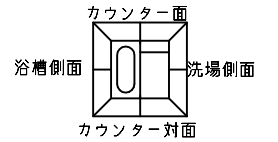

<カウンター対面図>


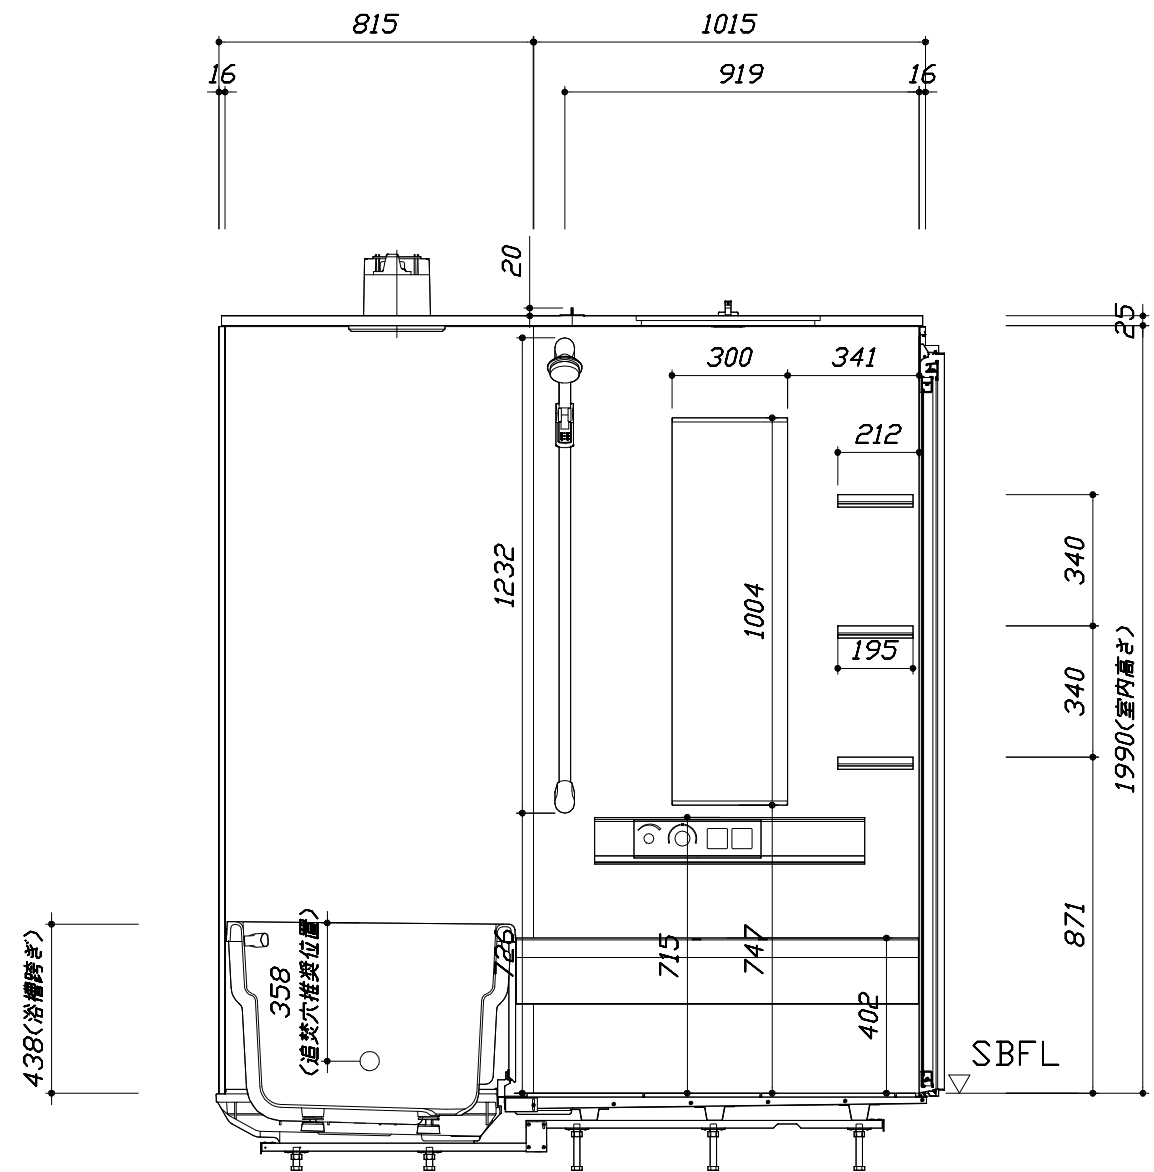


<カウンター面図>


■ボルト脚架台高さ寸法  
 各ずり高さに対して  
 -9~+11mm調整可能

このレイアウトプランは参考図面ですので価格・仕様・設置・納期等の詳細については注文依頼先、設置業者の方に必ず確認して頂きますようお願い致します。

- ・土間は架台底面より多少のクリア寸法を考慮して仕上げてください。
- ・ドアアングル下端とSBFLの段差は8mmになります。
- ・ハンドバー設置位置は参考です。設置の際は位置を十分に打ち合わせ願います。
- ・天井の寸法はご確認をお願いします。
- ・外寸は突出部を含みます。
- ・奥行・浴槽形状により防水パンの材質・形状が変わります。納まりにご注意下さい。

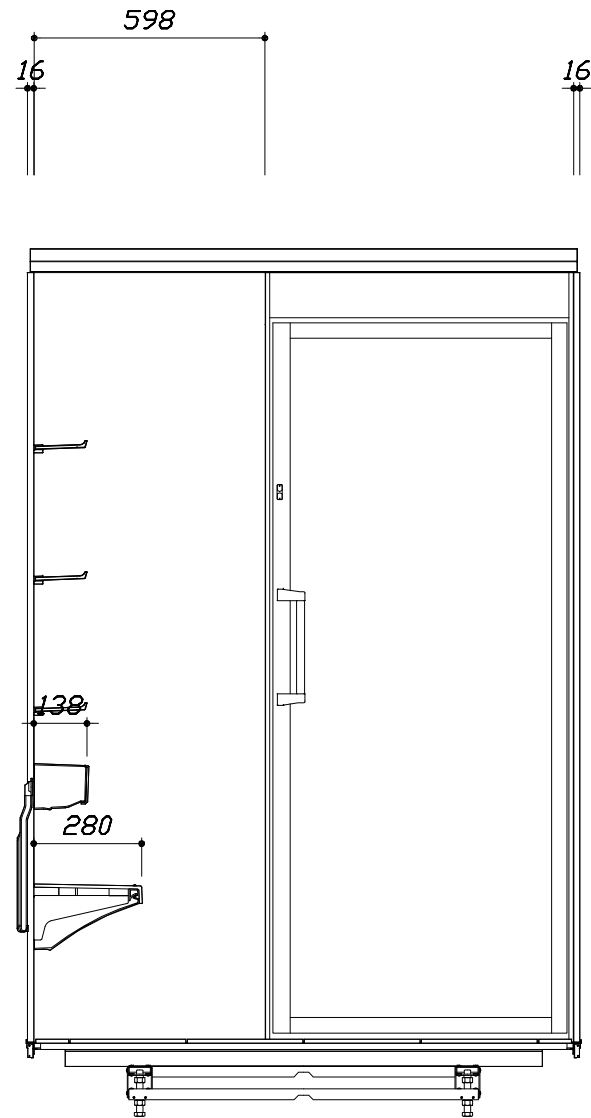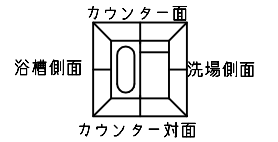

< 洗場側面図 >

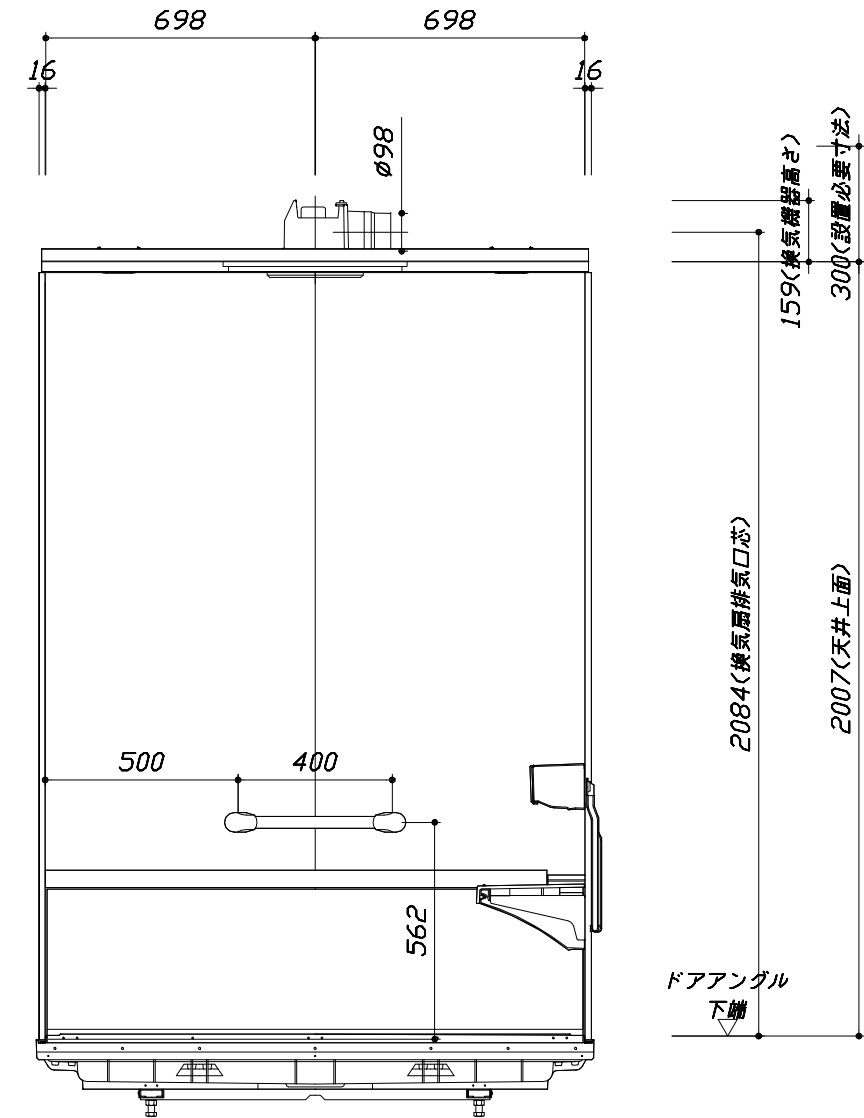

< 浴槽側面図 >

■ボルト脚架台高さ寸法  
各ずり高さに対して  
-9~+11mm調整可能

Takara standard  
タカラストANDARD株式会社

現場名称： 横浜-港北SR 2FSB4伸びの美様邸  
現場番号： A5719846  
港北営業所

伸びの美浴室  
プラン番号： 2716H-1908-0058T  
担当営業： 濱田

施工図3  
縮尺： 1:20  
作成日： 2019年8月9日  
担当アドバイザー：

本体仕様表

浴室サイズ	1418サイズ(室内容量5.0立方メートル)
ドア勝手	BL勝手
架台	ボルト脚架台(低床タイプ)：亜鉛メッキ鋼板
洗場パン	キープクリーンフロア：ステンレス/300角磁器タイル貼 保温材内蔵
浴槽材質	鋳物ホーロー 裏面保温材・高断熱仕様（発泡ウレタン）
浴槽形状	ラウンド浴槽 グリップ付（14浴槽・280リットル）追い焚き穴：あり
浴槽パン	ガラス強化繊維樹脂（FRP）
浴槽エプロン	ステンレス(カラーコーティング) 裏面保温材（発泡ポリエチレン）
カウンター	スクエアカウンター：アクリル人造大理石 カウンター下カバー：ABS樹脂
浴室パネル	パネル高さFタイプ：鋼板硬質ホーロー 裏面保温材 タオル掛け穴：なし
天井	高光沢フラット天井：高光沢サトウイッパル（内部発泡樹脂）換気機器開口：あり 天井照明開口：あり
ドア	キープクリーンドア：19高さ開き戸（アルミ框/飛散防止フィルム付強化ガラス/ドア外側掛付け付）
窓 1	－
窓 2	－
窓枠 1	－
窓枠 2	－
排水トラップ	洗い場：ABS樹脂、浴槽：ASA樹脂 封水50mm
雑排水配管	硬質塩ビパイプ VP50
製品重量	400kg

アクセサリ仕様表

ミラー	ロングミラー
収納棚	クリアタイプ：アクリル樹脂製（3段）
タオル掛け	－
洗場側水栓	サモシャワー付・タッチ式(メタルホース仕様・SB280LAB(M)/RAB(M))
浴槽側水栓	－
兼用水栓	－
スライドバー	シャワーフックスライドバー（手すりタイプ）シルバー
照明	LEDダウンライト（LED 15W電球色）（3灯）
換気機器	天井換気扇(100V・最大消費電力9.3W)（ダケ径φ98）
フロタ	保温風呂フタ(PP、発泡PS/発泡ウレタン：2枚)
給水給湯管	銅管(10A)
循環金具	循環金具セットPLLX：ホース先端部G1/2袋ナット仕様
ハンドバー①	－
ハンドバー②	－
ハンドバー③	－
ハンドバー④	ステンレスタイプ I型400タイプ
ハンドバー⑤	－
ハンドバー⑥	－
ハンドバー⑦	－


本体カラー

浴槽	WP：プレシャスホワイト
カウンター	K：ラスターブラック
パネル(カウンター面)	BI：ブリックダーク
パネル(周辺・3面)	VK：パールブラック
水栓上部カウンター	CG：チャコールグレー
浴槽エプロン	K：ブラック
洗場	HC：カームダークグレー
ドア	B：ブラック
収納棚	クリアタイプ
タオル掛け	－
ランドリーセット	－




■ 排水配管工事注意事項

- 雑排水配管は戸建架台の場合はVU50以上、低床架台の場合はVP50の配管を使用してください。
- 2重トラップにしないでください。
- 配管途中で配管径を狭めないでください。
- 排水勾配は1/100~1/50設けてください。
- 排水管（横引き管・エルボ）は打設する土間コンクリートの上に露出しない高さにて配管してください。
- 立ち上げた排水管まわりの土間コンクリートはマス状にしてください。

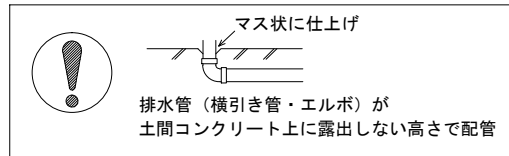






■ 給水給湯管工事注意事項

- 給水給湯管の立上げは排水管と重ならないようにしてください。
- 給水給湯管は基礎に沿わせて配管してください。
- 給水給湯管の止水プラグ（テストプラグ）の径を27mm以下にしてください。

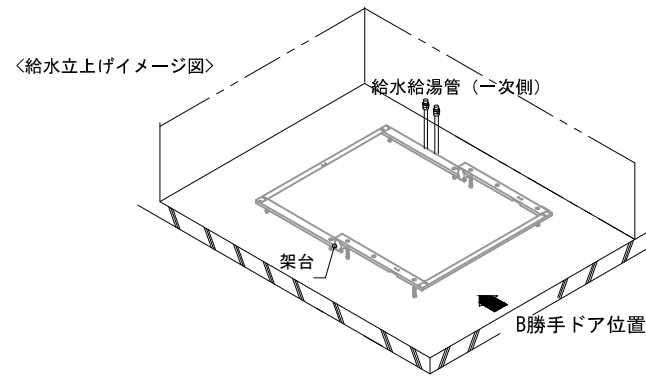

■ 設備記号

記号	記号の意味
☒	給水位置
●	給湯位置
▨	排水管立上げ推奨範囲 (VP50)

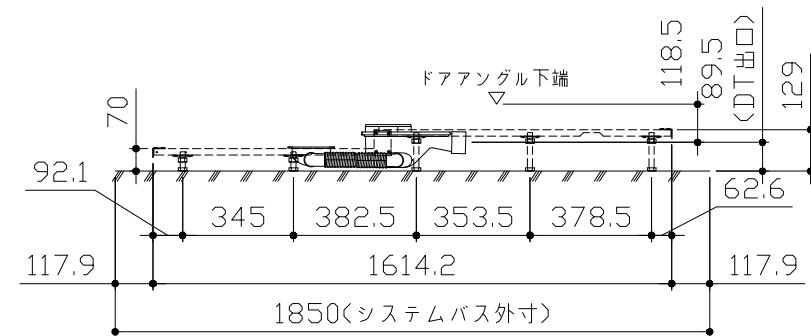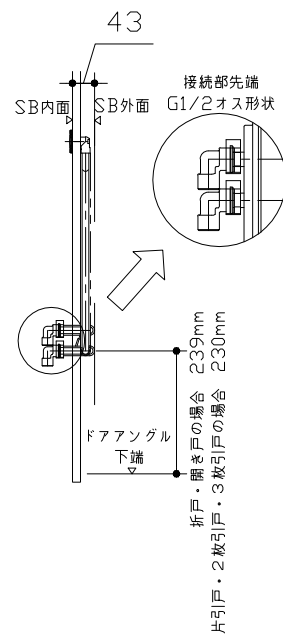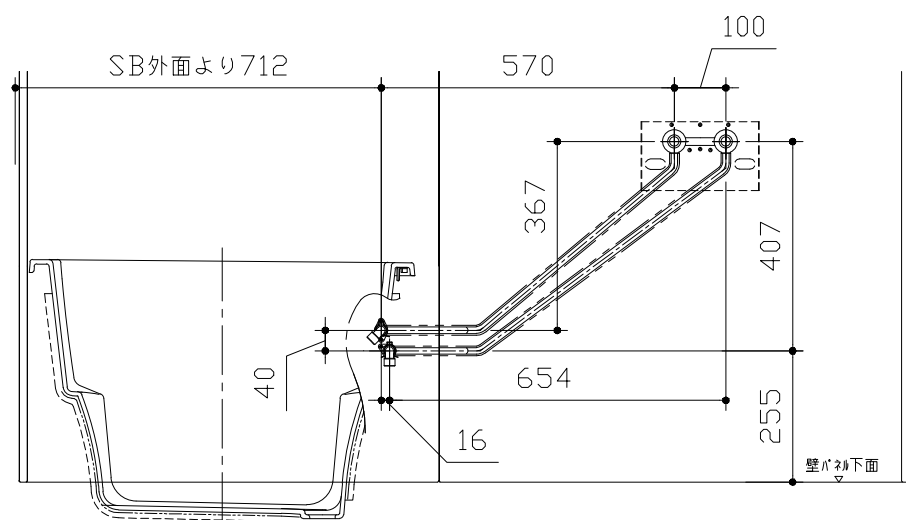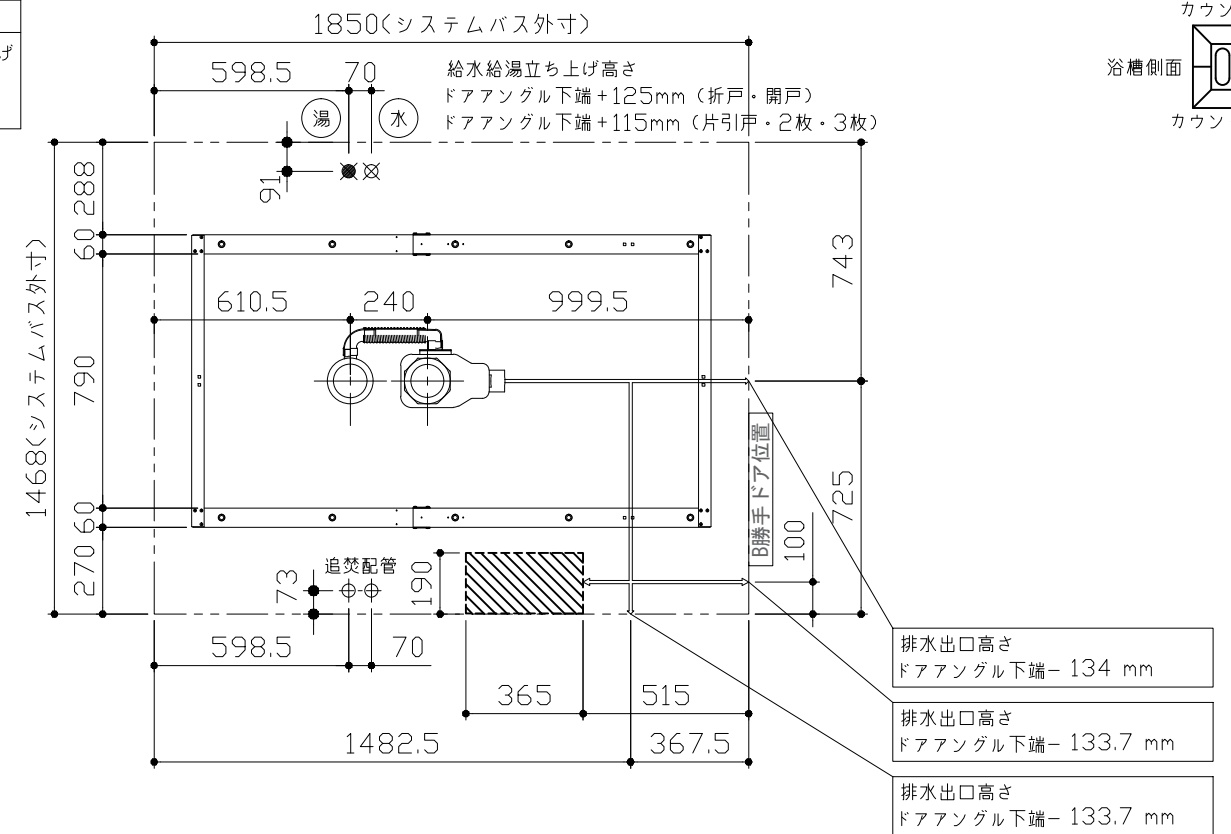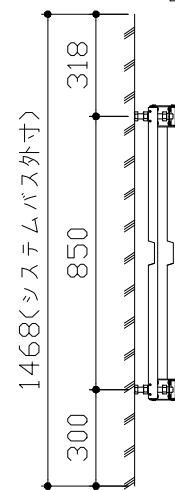

〈架台排水配管・給排水立上げ位置図〉

〈給水給湯管取合詳細図〉





■必ずご確認ください

(1) 図面の見方

- ・SB外寸よりも内側に存在する空間を表示しています。
- ・マス表示：□=20mm角


(2) 留意事項

- ・浴槽パンの配管導入口下部には給水・給湯、追焚配管を立上げるので注意してください。
- ・水栓・浴室暖房乾燥機の仕様によりカウンター面の壁パネル裏に外寸より部材が突出する場合があります。
- ・ドア部はSB外寸より突出します。  
詳しくはドア取合詳細図をご確認ください。

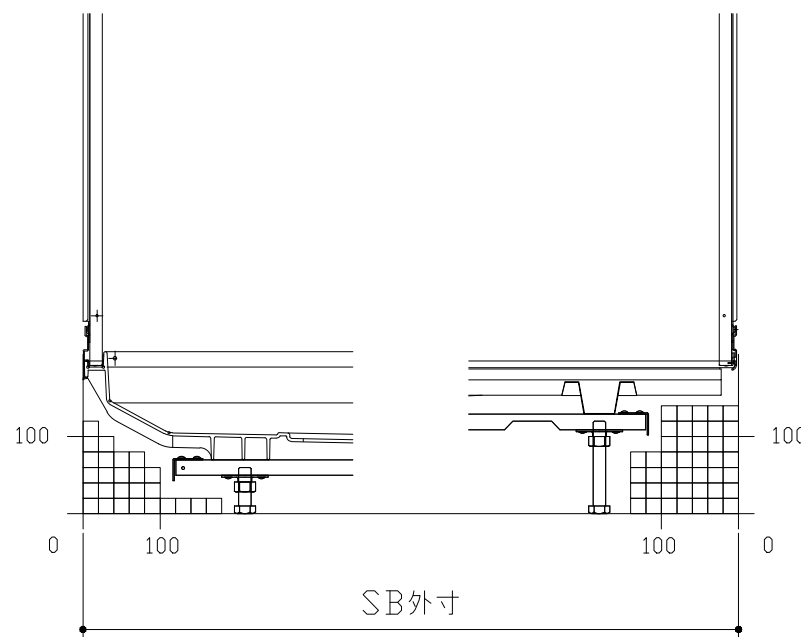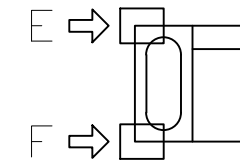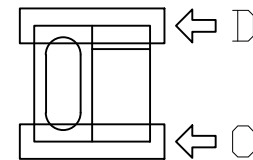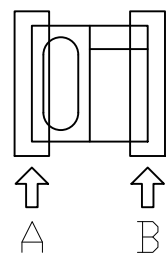


A矢視

B矢視

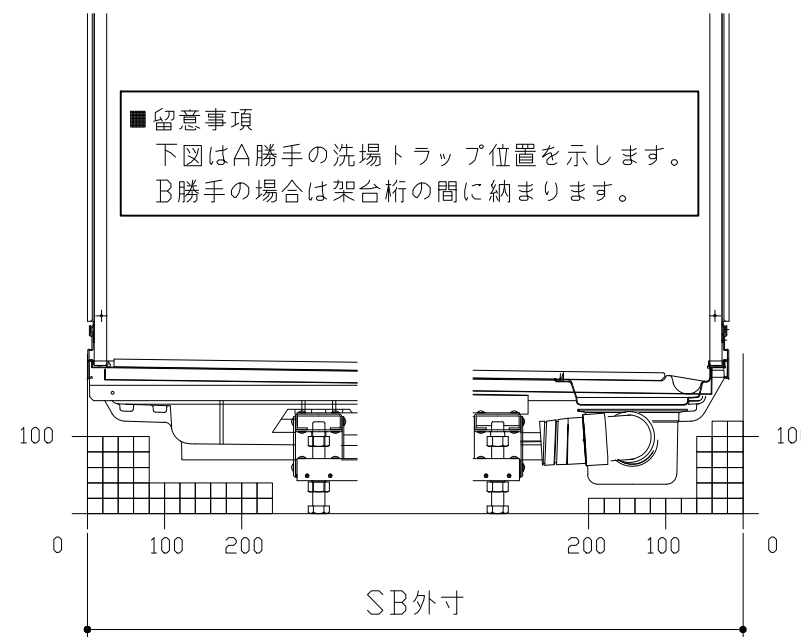

C矢視



D矢視

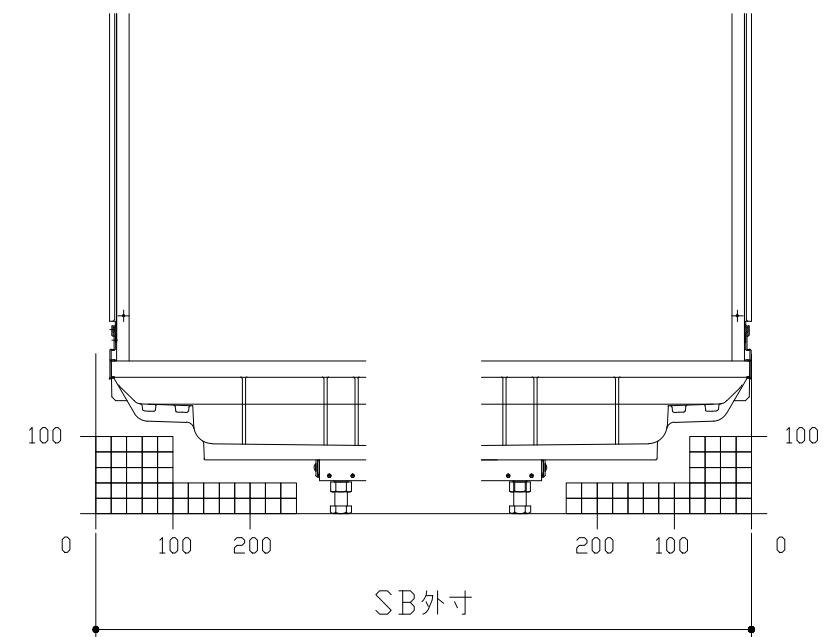

E矢視

F矢視

# キープクリーンドア：開き戸グレー・ブラック（YGTド78・YBTド78）

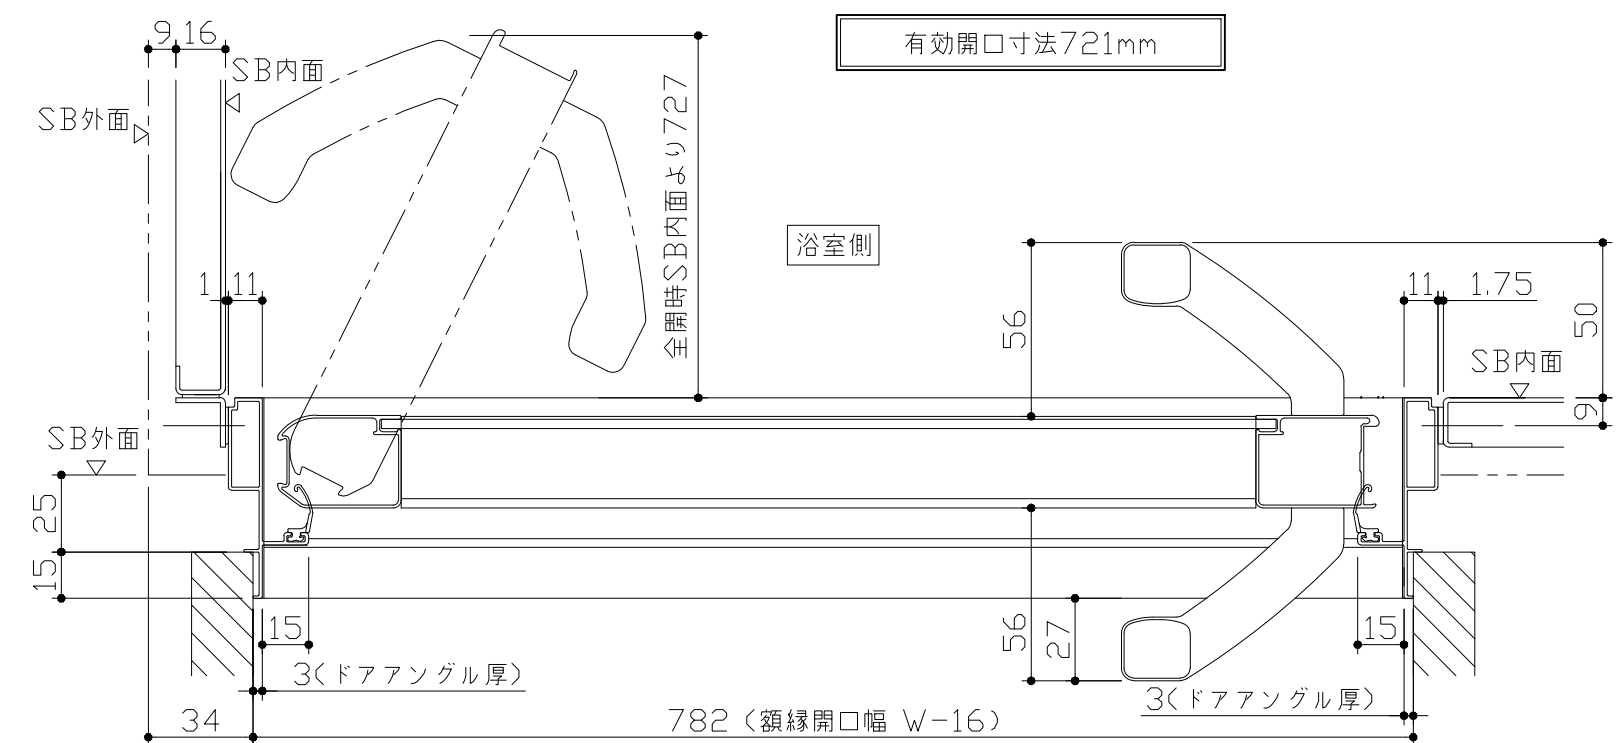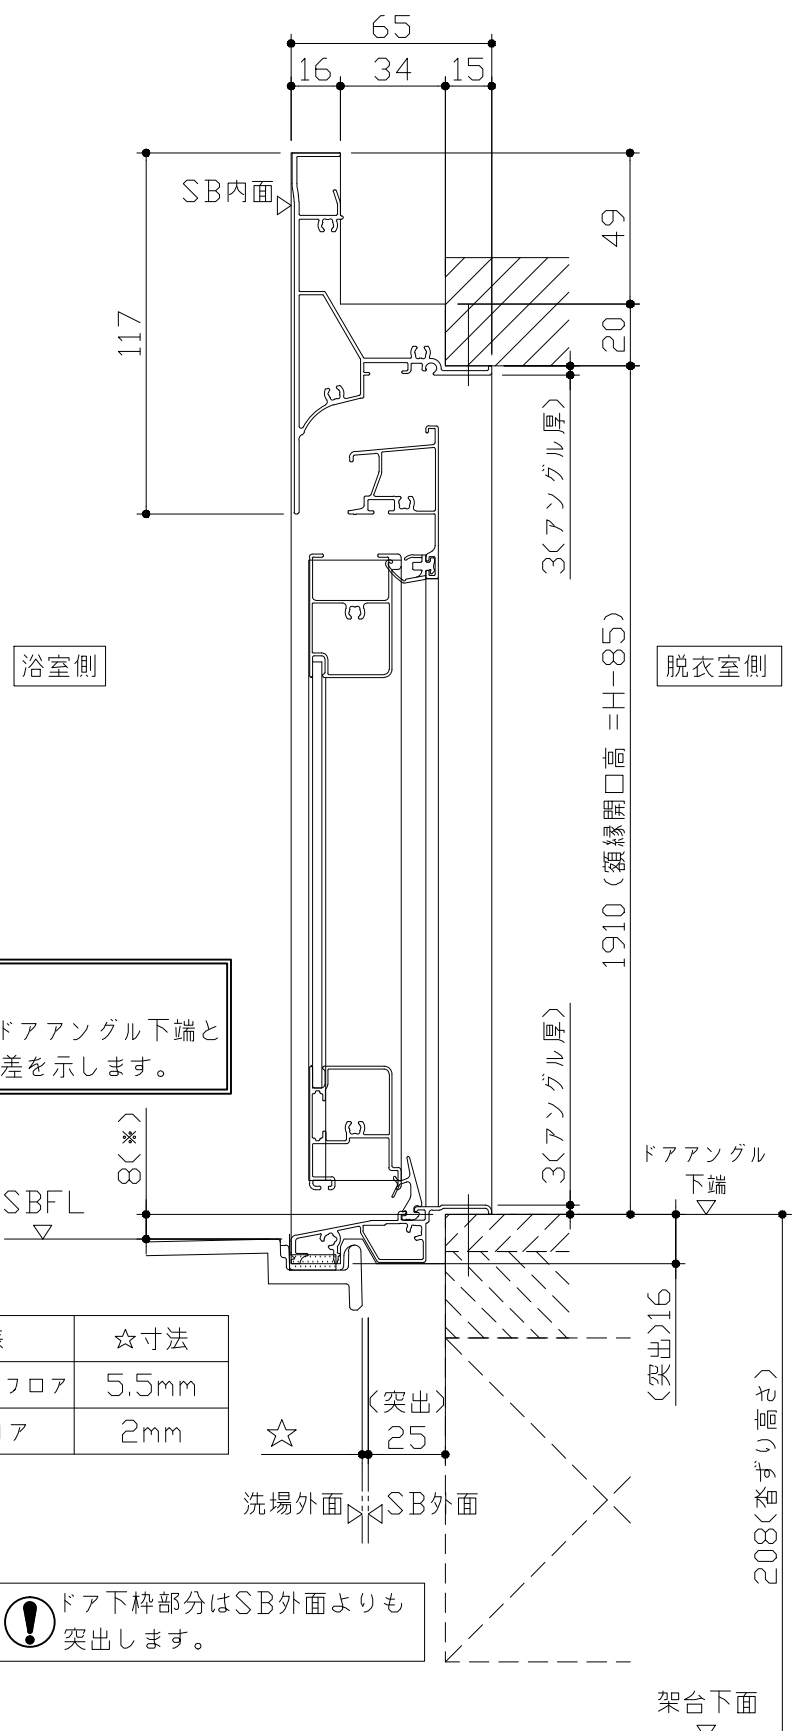


脱衣室側 ドア開き角度65°以上でタオル掛けと干渉の恐れがあります。


■ 留意事項  
\* 印寸法はドアアングル下端とSBFLの段差を示します。


ドア仕様	☆寸法
キープクリーンフロア	5.5mm
FRPフロア	2mm

⚠ ドア下枠部分はSB外面よりも突出します。

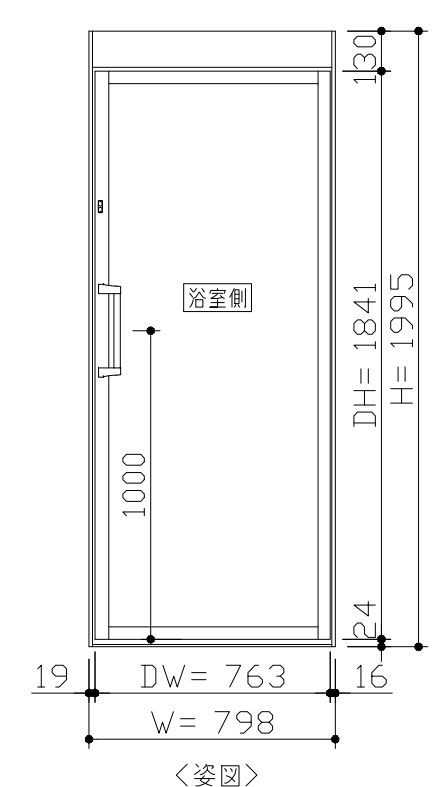


■ ドア横の管柱、間柱について  
・ ドアが管柱、間柱にあたらないよう十分に考慮してください。  
・ 躯体～ドアの寸法は浴室サイズやドア位置変更の有無、躯体状況によって異なる場合があります。

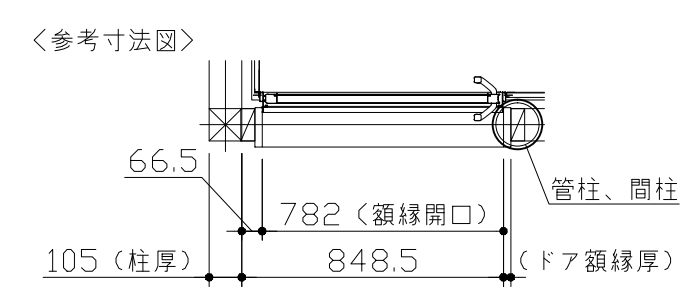

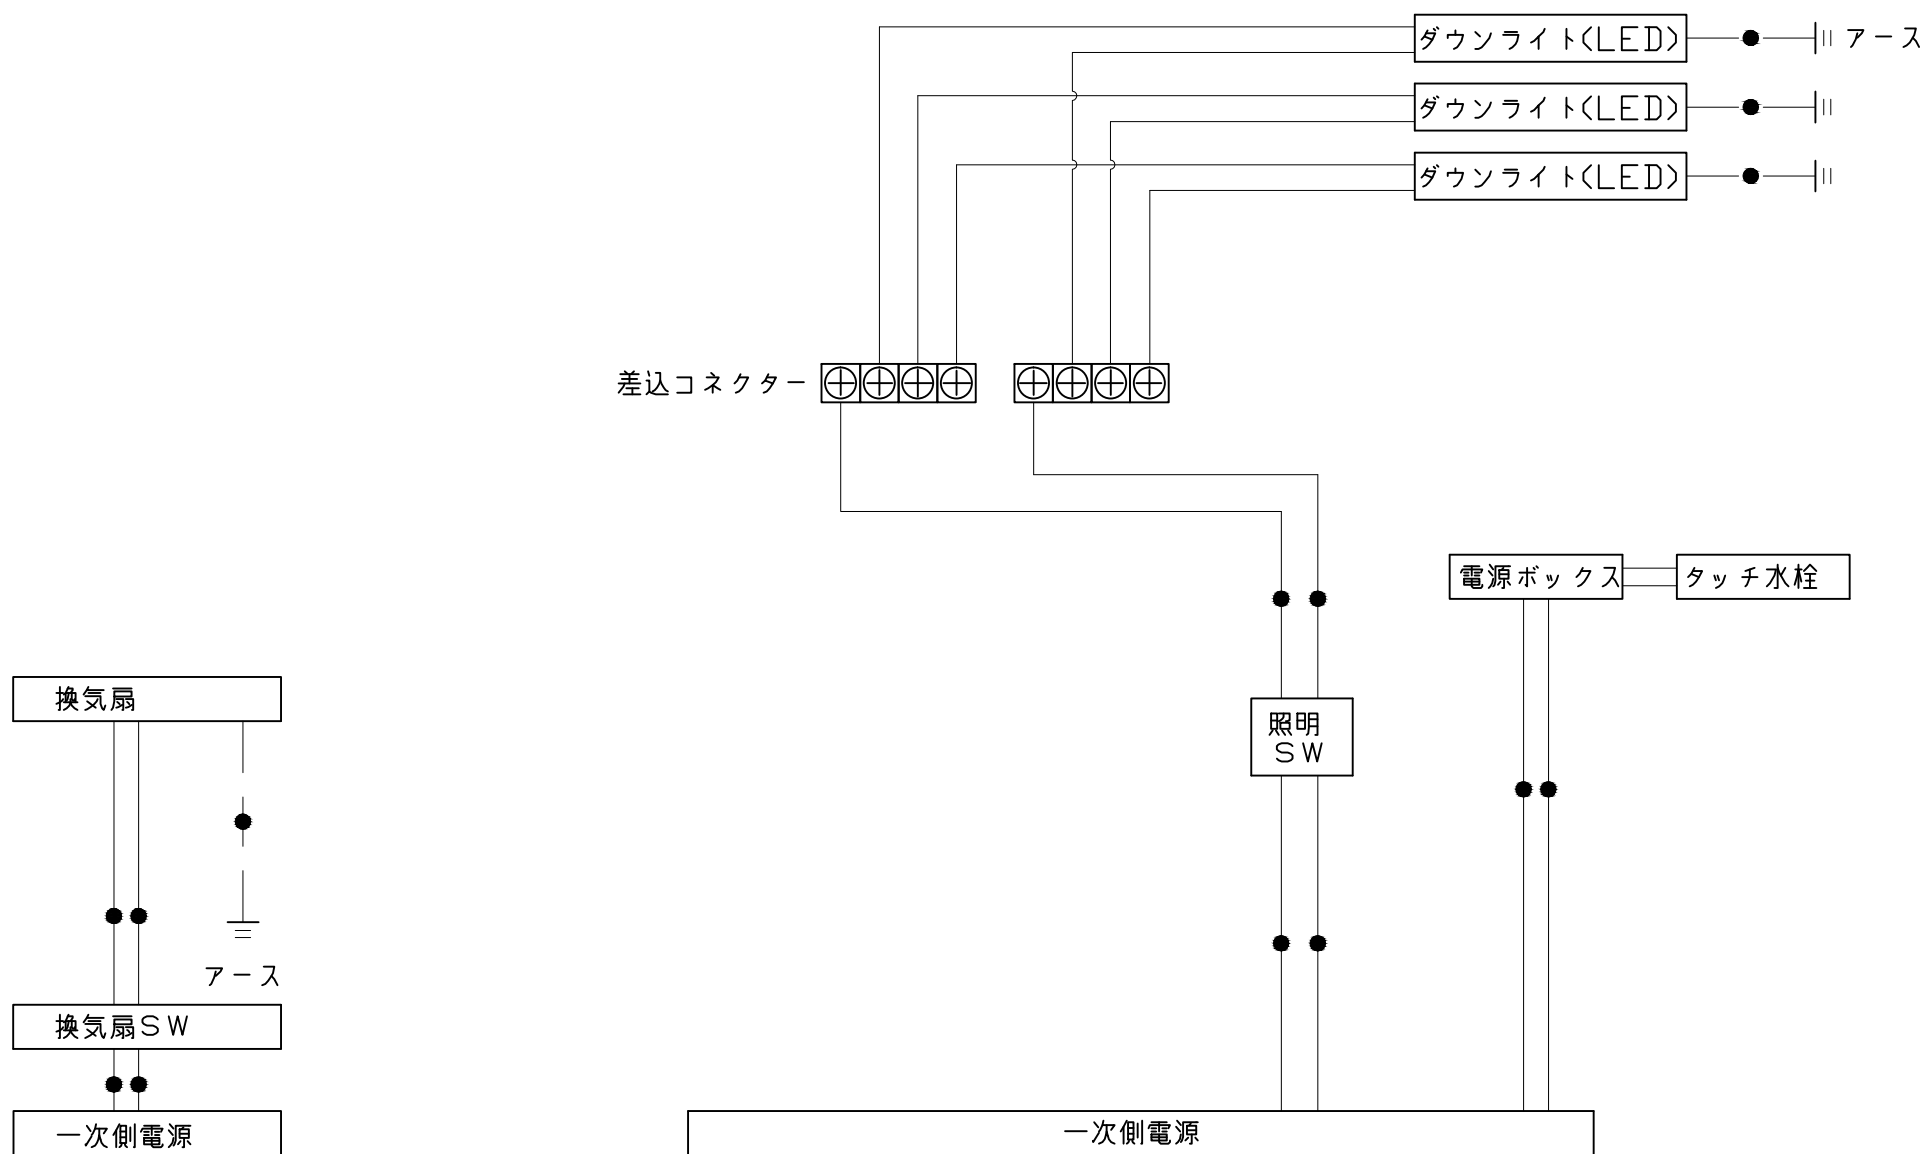


一次側電源から差し込みコネクタ及び電源ボックスまでの工事(●部)については、電気設備に関する技術基準及び内線規定に基づき、指定工事業者(電気工事士)による施工が必要です。

浴槽

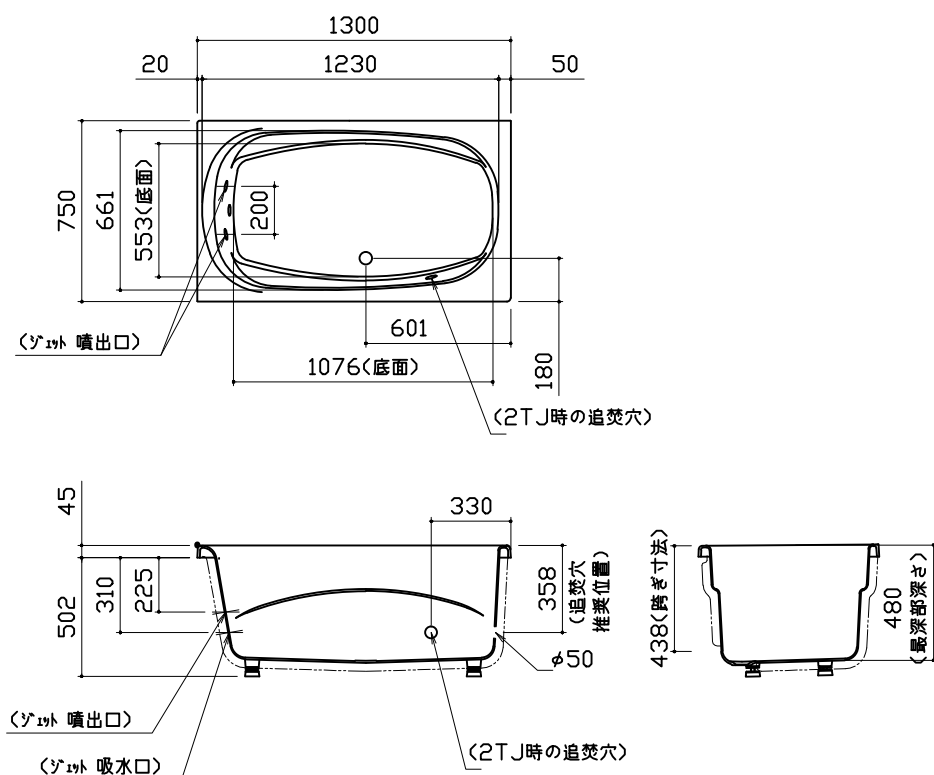


洗い場用水栓

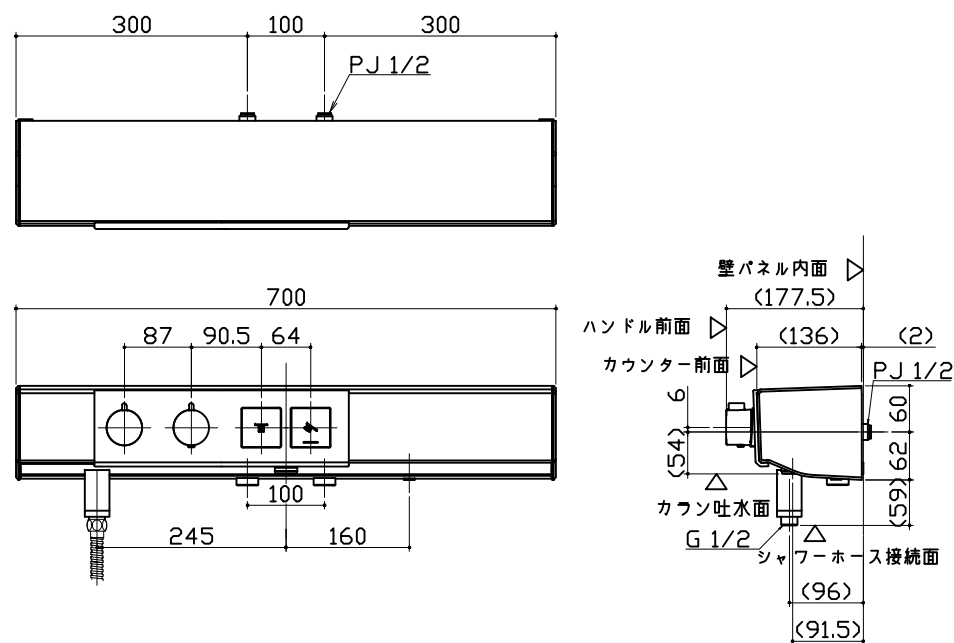


照明


ダウンライト  
LED 5W (1灯あたり)

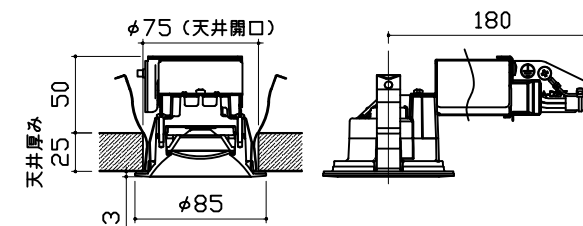


換気機器

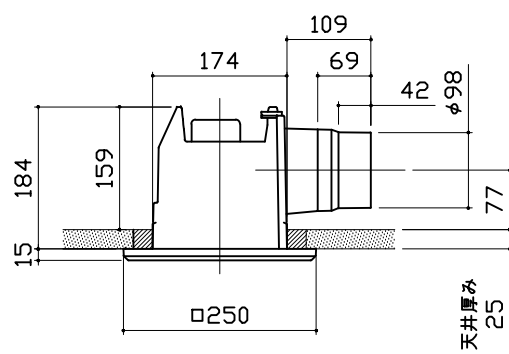

シャワーフックスライドバー

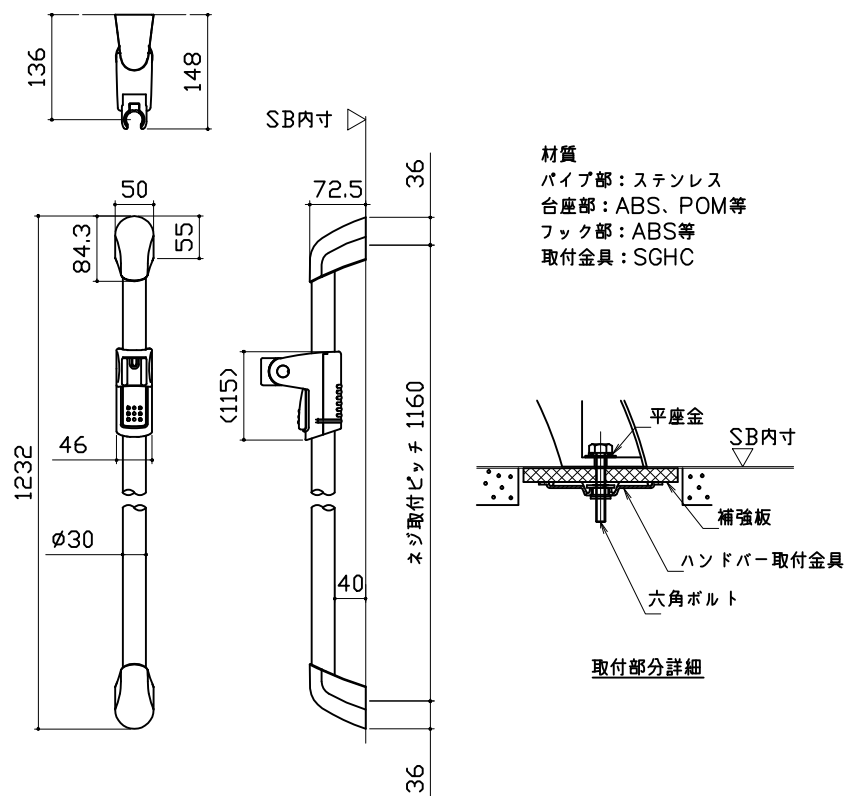


材質  
パイプ部：ステンレス  
台座部：ABS、POM等  
フック部：ABS等  
取付金具：SGHC

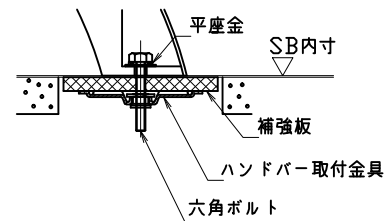


ミラー

枠：SUS304 t0.8  
ミラー：表面防曇コートあり（ロングクリアミラー-A）  
表面防曇コートなし（ロングミラー-A）

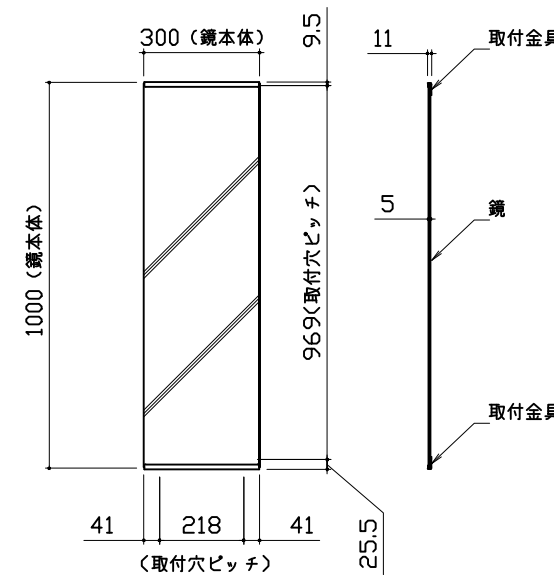


収納棚

本体：PMMA

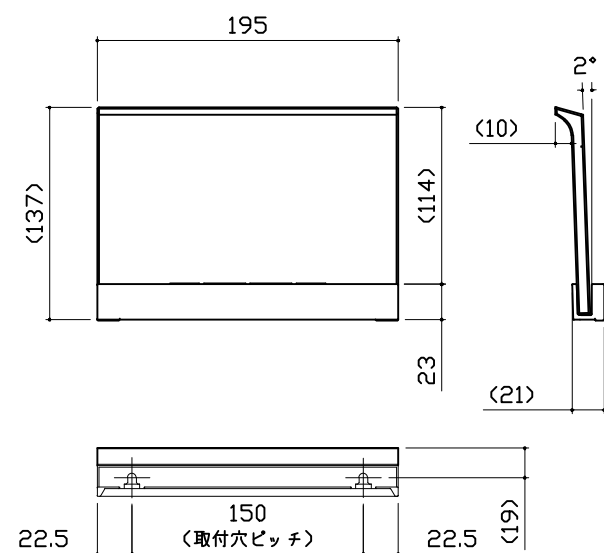


ドア外タオル掛け


パイプ部材質：ステンレス（ヘアライン仕上げ）  
脚部材質：亜鉛ダイキャスト（クロムメッキ仕上げ）

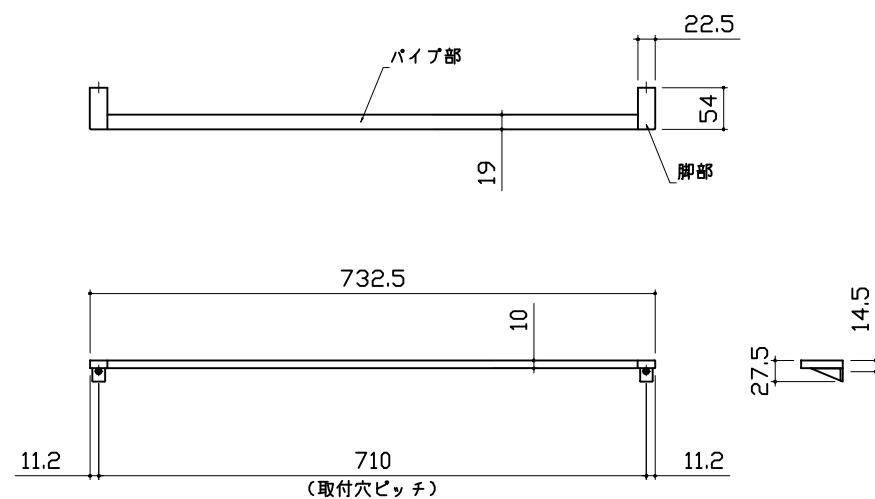


ハンドバー支持部取合詳細図

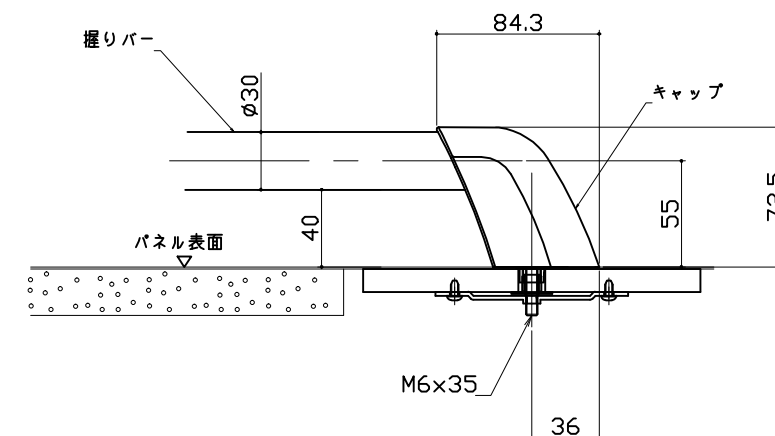


循環金具・フロアダプタ関連

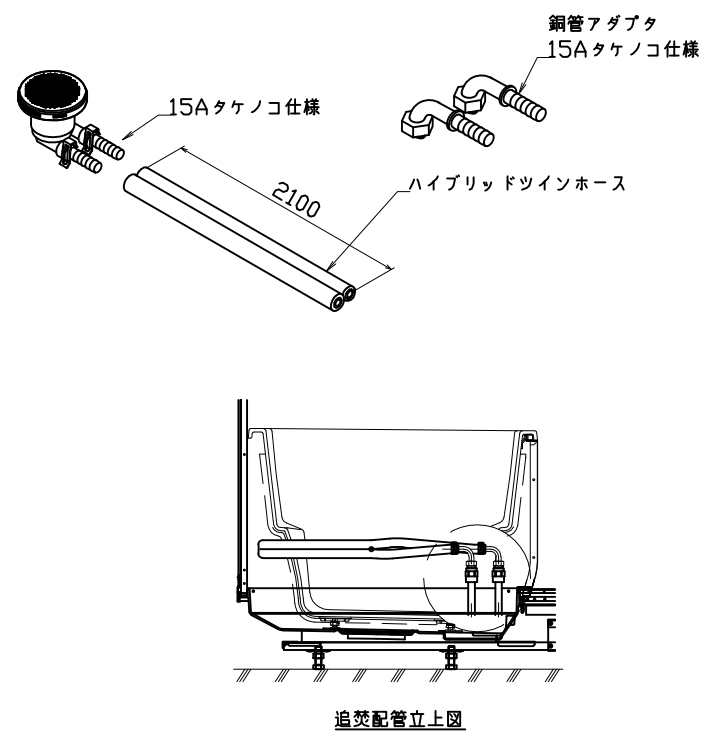


風呂蓋 707MDH-14YK

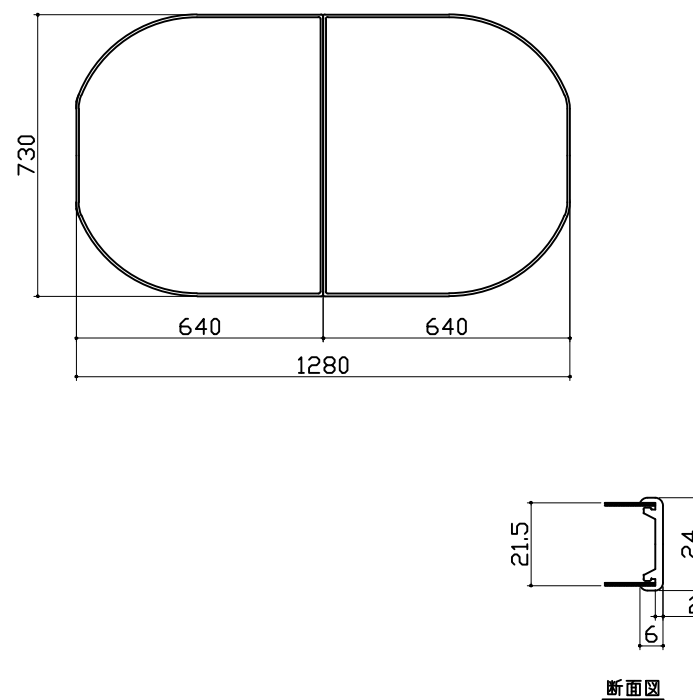

洗い場側排水トラップ

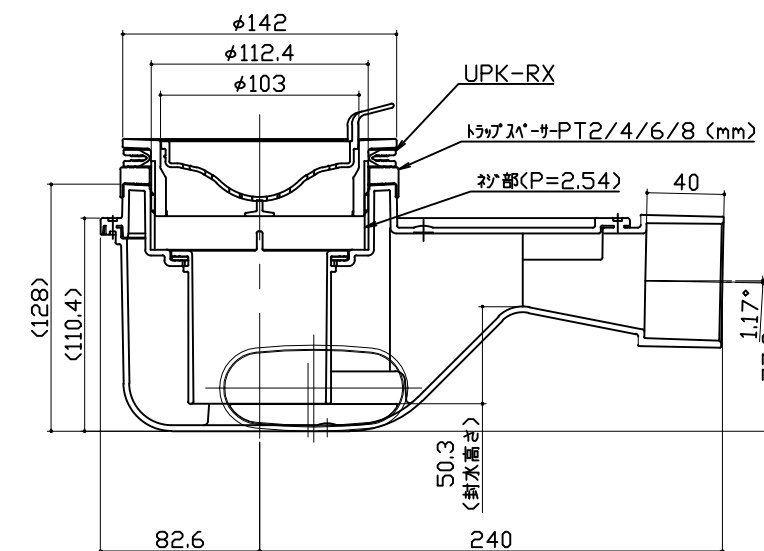

浴槽側排水トラップ

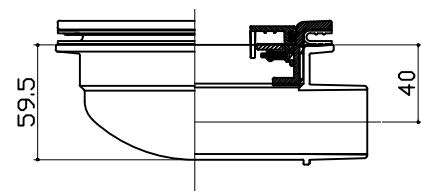

パネル割図	ミラー	収納棚
<p>パネル割図</p>	<p>ミラー</p> <p>パネUHF 18C2J R BI</p>	<p>収納棚</p> <p>パネUHF 18C2J R BI</p>
シャワーフックスライドバー	カウンター	
<p>シャワーフックスライドバー</p> <p>パネUHF 18C2J R BI</p>	<p>カウンター</p> <p>パネUHF 18C2J R BI</p>	