

システムバス 御見積書

御名前 横浜-港北SR SB4レラー・ジュラウンド 様

業者 UH-1-16(D) 様

商品名 RELAGE レラー・ジュ

作成日 2019年10月6日
 プラン番号 2716H-1910-0042T
 現場番号 A5692991

タカラスタンダード株式会社
 港北営業所
 神奈川県横浜市都筑区中川中央2丁目4-14
 TEL 045-594-1612 / FAX 045-594-1616

港北ショールーム
 TEL 045-594-1610 / FAX 045-594-1611

商品御見積金額 **¥883,300 (税込 ¥971,630)**

()内の価格は税込価格<税率10%>を表示しています。

(参考) 別途 商品組付費 別途

商品御見積金額には商品組付費は含まれておりません。
 商品組付費は現場の状況により変動する事があります。
 又、給水・給湯・ガス・ダクト・電気等の接続工事は含まれておりません。

担当営業	担当アドバイザー	プラン作成者
		若山/直井

備考

御見積仕様

(システムバス)		
ユニットサイズ	1616(BL勝手)	
洗い場仕様	キープクリーンフロア(ハイクラス)	
浴槽材質	アクリル人造大理石	
カラー	シュガーライトグレー	
形状	ラウンド浴槽(ベンチ付)	
カウンター材質	アクリル人造大理石	
カラー	シュガーブラック	
エプロン材質	ステンレス(カラーコーティング)	
カラー	ブラック	
浴室パネル材質	高品位ホーロー	
カラー	ブリックグレー	
ガス種	未定	
周波数	50Hz	

御確認事項

御名前 横浜-港北SR SB4レジャーラウンド半 様

現場番号	A5692991	プラン番号	2716H-1910-0042T	作成日	2019/10/6
------	----------	-------	------------------	-----	-----------

御見積明細 システムバス

NO	商品名	仕様	数量	単価	金額
1	レラージュ 1616サイズ		1	684,000	684,000
2	架台	戸建タイプ 一体架台	1		
3	ドア	キーブクリーンドア:開き戸<800幅>(グレー)(20サイズ)	1	+22,500	+22,500
4	洗い場	キーブクリーンフロア(ハイクラス・カームダークグレー)	1		
5	浴槽	キーブクリーン浴槽<アクリル人造大理石>(高断熱浴槽)	1		
6	排水口カバー	タイル仕上げ	1	+5,000	+5,000
7	浴槽追炊き穴	あり	1		
8	エプロン	カラーステンレス(保温材あり)	1		
9	浴槽形状	16ラウンド浴槽(ベンチ付)	1		
10	ヘルシージェット	なし	1		
11	浴槽ハンドグリップ	1本仕様	1		
12	ガス温水式床暖房	なし	1		
13	洗い場用水栓	棚付サーモ水栓(メタルホース)KF9152 水栓上部カウンター(チャコールグレー)	1	+26,000	+26,000
14	洗い場用水栓	エコシャワー(節水+手元止水+3Way)	1	+13,000	+13,000
15	浴槽用水栓	浴槽側水栓なし	1		
16	カウンター	人大スクエアカウンター	1		
17	シャワーフック/スライドバー	シャワーフックスライドバー(TN-116)	1		
18	浴室パネル	ハイクラス(全面デザイン4面同柄)	1	+40,000	+40,000
19	浴室パネルタオル穴	タオル掛け穴なし	1		
20	天井	高光沢フラット天井	1		
21	換気機器	浴室暖房乾燥機(100V規格)	1	+41,000	+41,000
22	換気機器	ランドリーパイプホワイトタイプ(1本)	1		
23	換気機器開口	工場開口	1		
24	照明	ストレートライン照明(調光機能なし)(電球色)	1	+35,000	+35,000
25	天井照明開口	工場開口	1		
26	ミラー	横長クリアミラー	1	-1,500	-1,500
27	風呂フタ	組み合わせ式風呂フタ	1		
28	タオル掛け	タオル掛けなし	1	-1,500	-1,500
29	収納棚	スクエアタイプ(2段)<チャコールグレー>	1	+1,200	+1,200
30	どこでもラック	シャワーフック(ホワイト)	1	+2,100	+2,100
31	どこでもラック	シャワーフック(チャコールグレー)	1	+2,100	+2,100

御名前 横浜-港北SR SB4レラー・ジュラウンド半 様

現場番号	A5692991	プラン番号	2716H-1910-0042T	作成日	2019/10/6
------	----------	-------	------------------	-----	-----------

御見積明細 システムバス

NO	商品名	仕様	数量	単価	金額
32	どこでもラック	小物置きM(チャコールグレー)	1	+1,900	+1,900
33	循環金具セット	PLLX	1	+12,500	+12,500
34	給水給湯管	洗い場1水栓	1		
35	トラップカバー	なし	1		
システムバス合計			35		¥883,300

商品総合計	35	¥883,300
-------	----	----------

御見積明細の価格には消費税は含まれておりません。別途消費税が必要となります。

(参考) 別途 商品組付費


システムバス商品組付費

別途


商品組付費は現場の状況により変動する事があります。又、給水・給湯・ガス・ダクト・電気等の接続工事は含まれておりません。

()内の価格は税込価格<税率10%>を表示しています。

パース

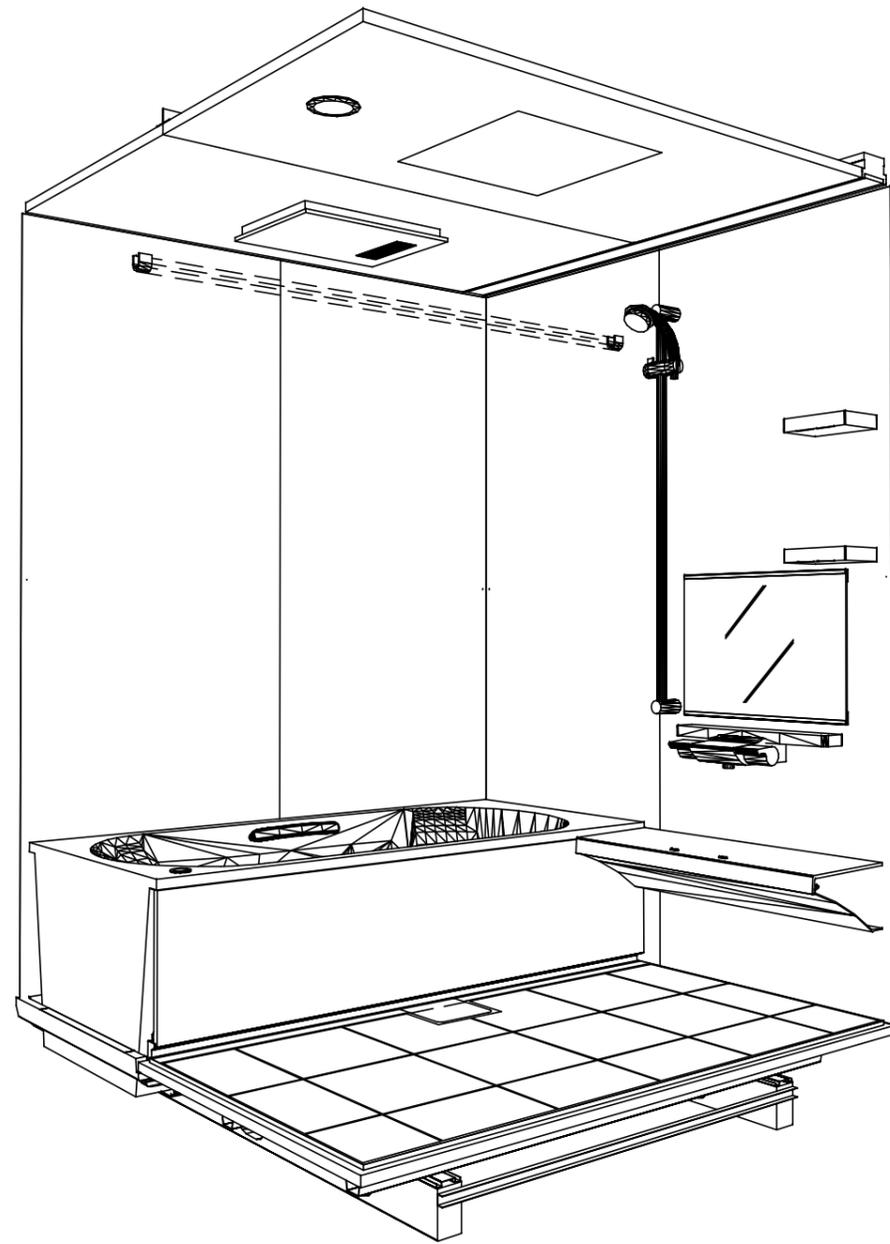

鳥瞰図

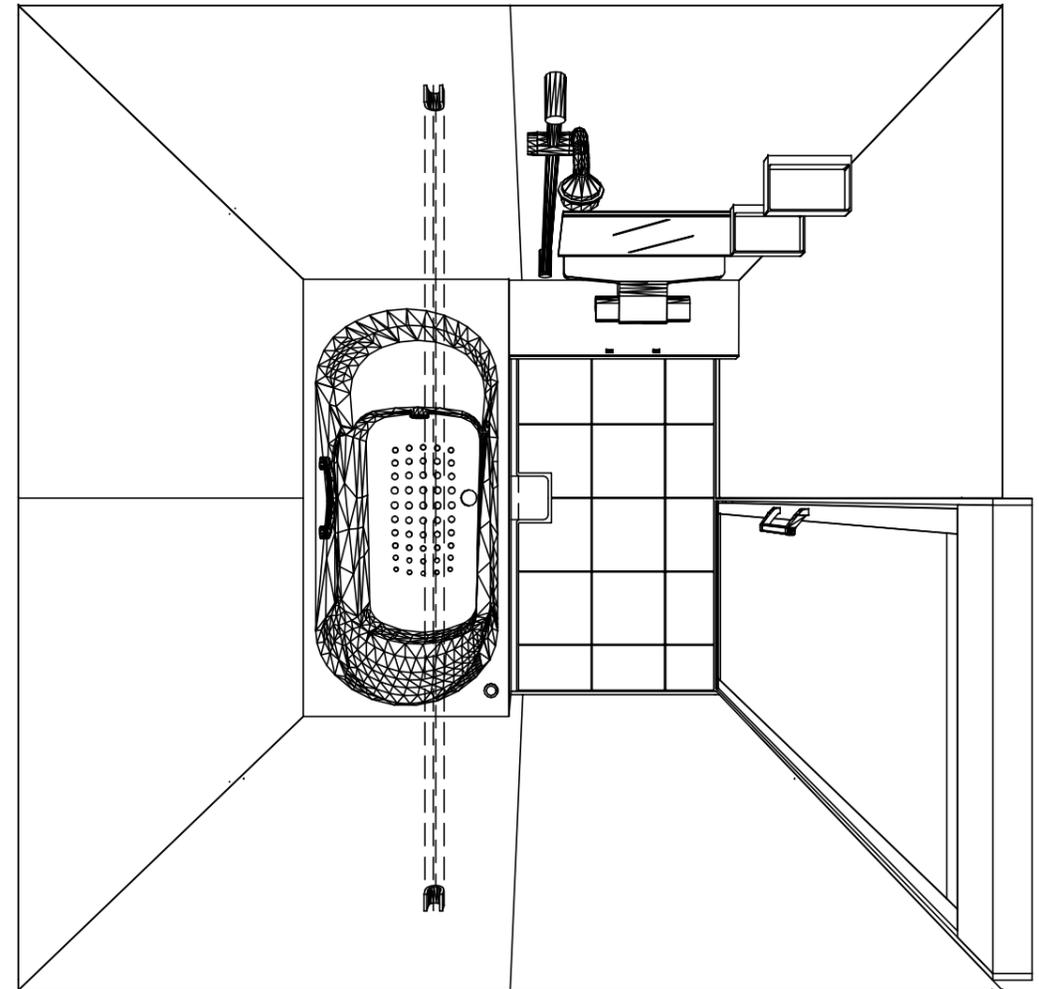

1616

キープクリーン浴槽<アクリル人造大理石>

高光沢フラット天井

電気式浴室暖房乾燥機、100Vタイプ(常時換気対応)

このレイアウトプランは参考図面ですので価格・仕様・設置・納期等の詳細については注文依頼先、設置業者の方に必ず確認して頂きますようお願い致します。

Takara standard
タカラストانダード株式会社

現場名称： 横浜-港北SR SB4レラージュ半棟邸

現場番号： A5692991

港北営業所

RELAGE レラージュ

プラン番号： 2716H-1910-0042T



担当営業：

姿図


作成日： 2019年10月6日

担当アドバイザー：


縮尺：A3サイズ等倍

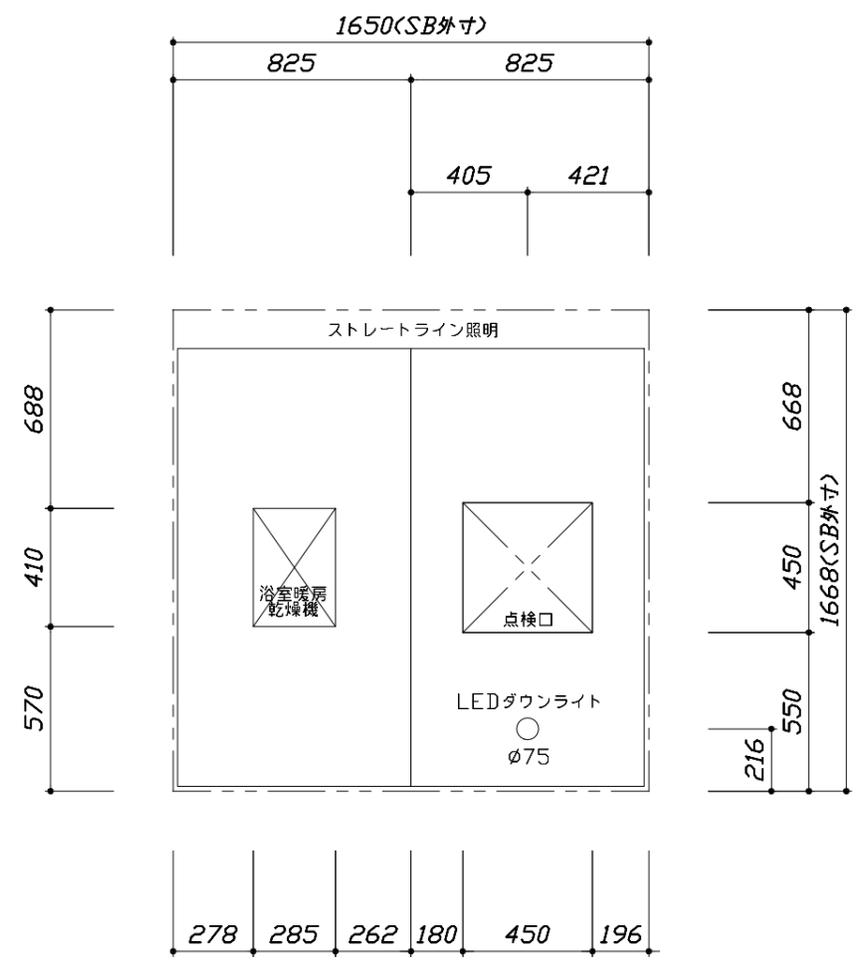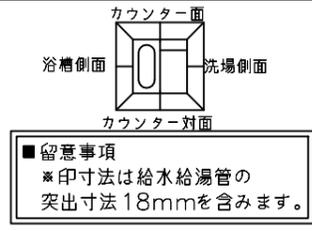

< 天井伏図 >

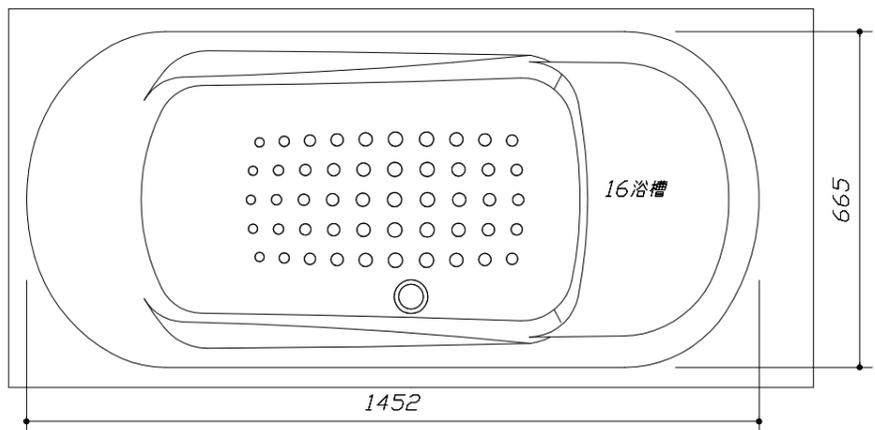

< 浴槽詳細図 >

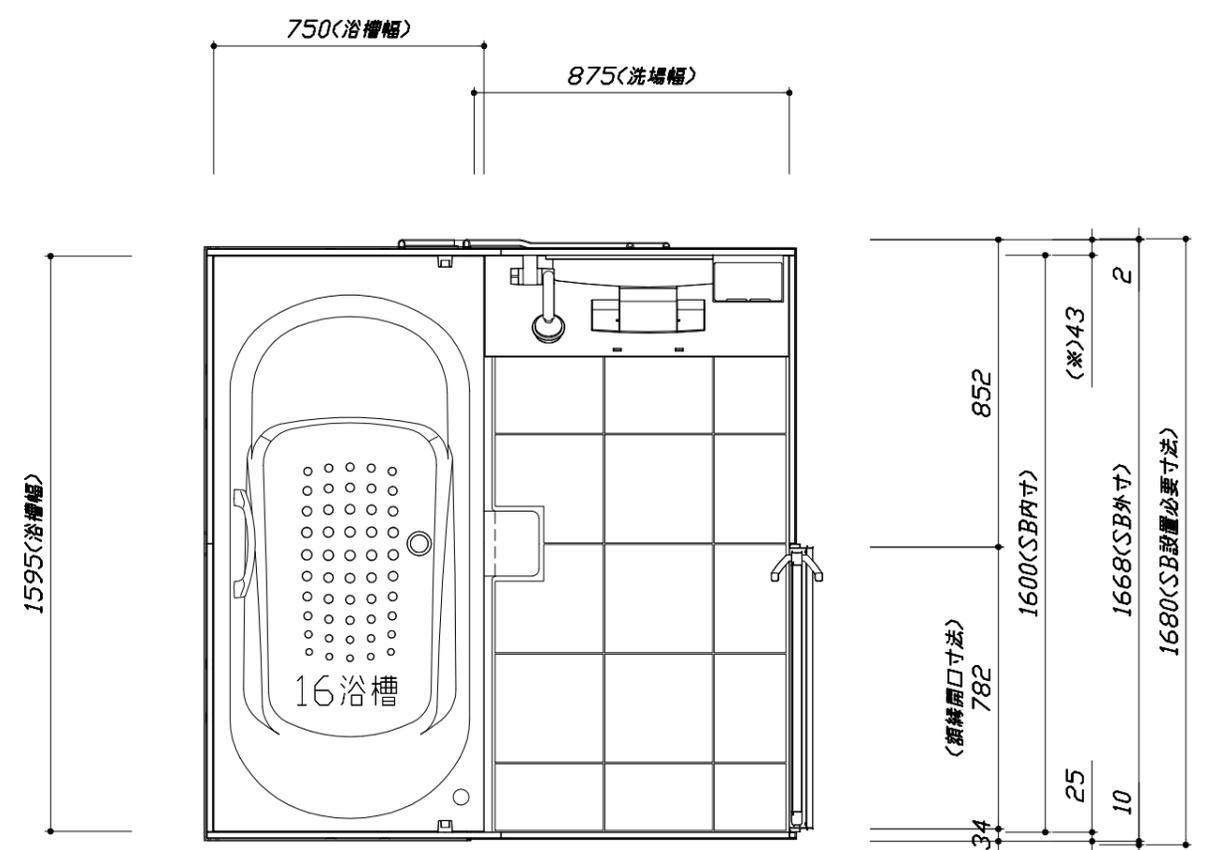

< 平面図 >

Takara standard
 タカラスタンダード株式会社




現場名称： 横浜-港北SR SB4ラージュラウンド半様邸
 現場番号： A5692991
 港北営業所

RELAGE レラージュ
 プラン番号： 2716H-1910-0042T
 担当営業：

施工図1 縮尺： 1:25,20
 作成日： 2019年10月6日
 担当アドバイザー：

このレイアウトプランは参考図面ですので価格・仕様・設置・納期等の詳細については注文依頼先、設置業者の方に必ず確認して頂きますようお願い致します。

- ・土間は架台底面より多少のクリア寸法を考慮して仕上げてください。
- ・ドアアングル下端とSBFLの段差は8mmになります。
- ・ハンドバー設置位置は参考です。設置の際は位置を十分に打ち合わせ願います。
- ・天井の寸法はご確認をお願いします。
- ・外寸は突出部を含みます。
- ・奥行・浴槽形状により防水パンの材質・形状が変わります。納まりにご注意下さい。

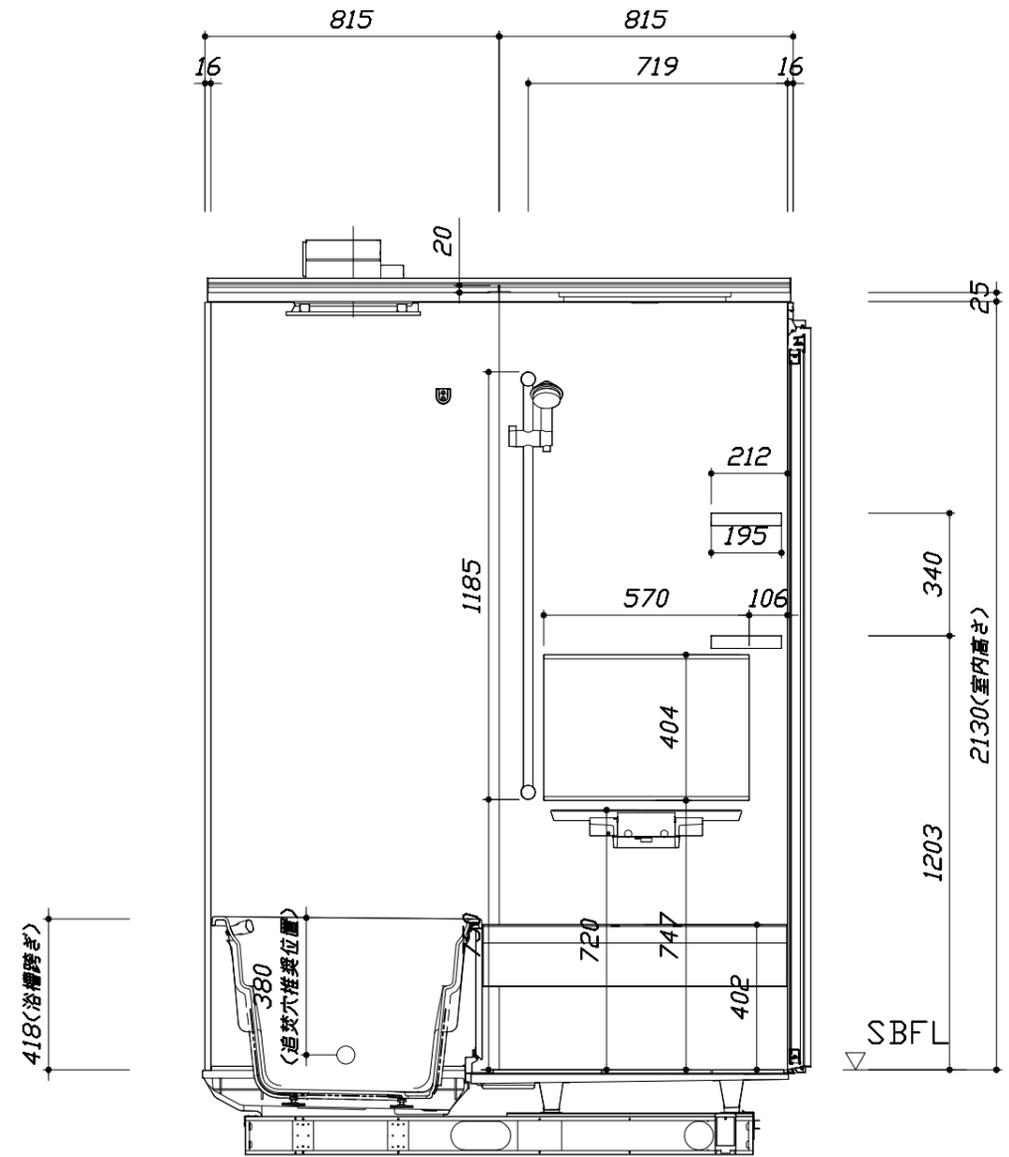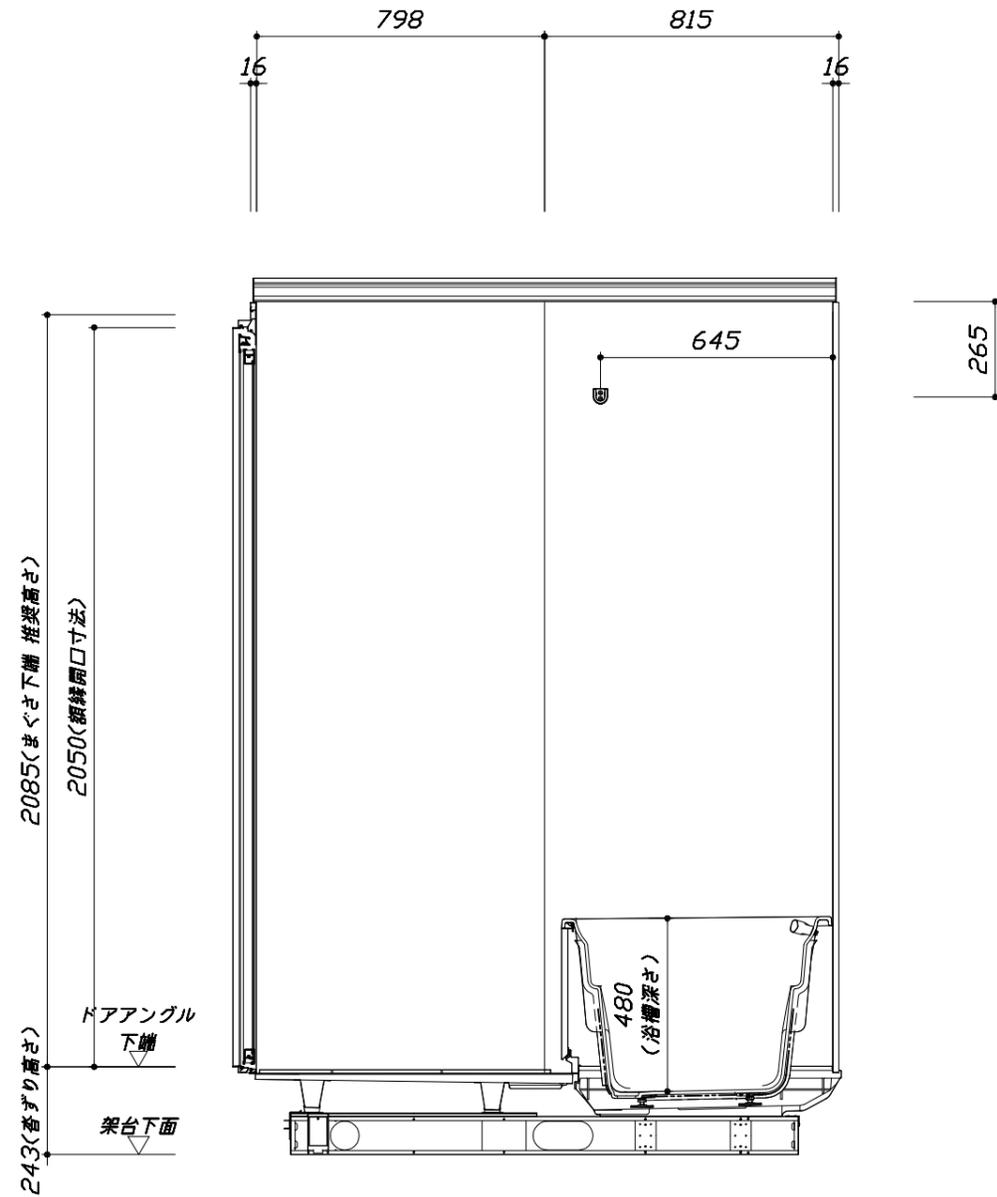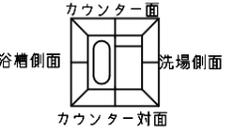

■土間コン仕上げ寸法
 ドアアングル下端より
 265mm下がり
 (クリア寸法含む)

<カウンター対面図>

<カウンター面図>

Takara standard
 タカラストANDARD株式会社



現場名称： 横浜-港北SR SB4ラ-ジュラウド半様邸
 現場番号： A5692991
 港北営業所

RELAGE レラージュ
 プラン番号： 2716H-1910-0042T
 担当営業：

施工図2 縮尺： 1:20
 作成日： 2019年10月6日
 担当アドバイザー：


このレイアウトプランは参考図面ですので価格・仕様・設置・納期等の詳細については注文依頼先、設置業者の方に必ず確認して頂きますようお願い致します。

- ・土間は架台底面より多少のクリア寸法を考慮して仕上げてください。
- ・ドアアングル下端とSBFLの段差は8mmになります。
- ・ハンドバー設置位置は参考です。設置の際は位置を十分に打ち合わせ願います。
- ・天井の寸法はご確認をお願いします。
- ・外寸は突出部を含みます。
- ・奥行・浴槽形状により防水パンの材質・形状が変わります。納まりにご注意下さい。

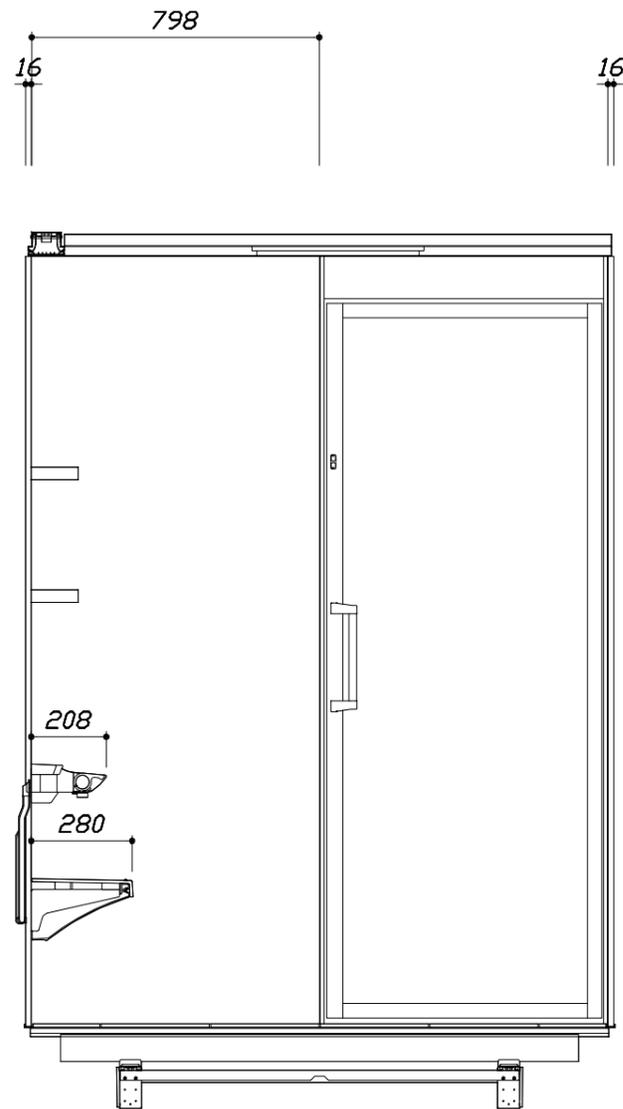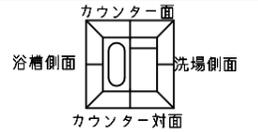

< 洗場側面図 >

■土間コン仕上げ寸法
 ドアアングル下端より
 265mm下がり
 (クリア寸法含む)

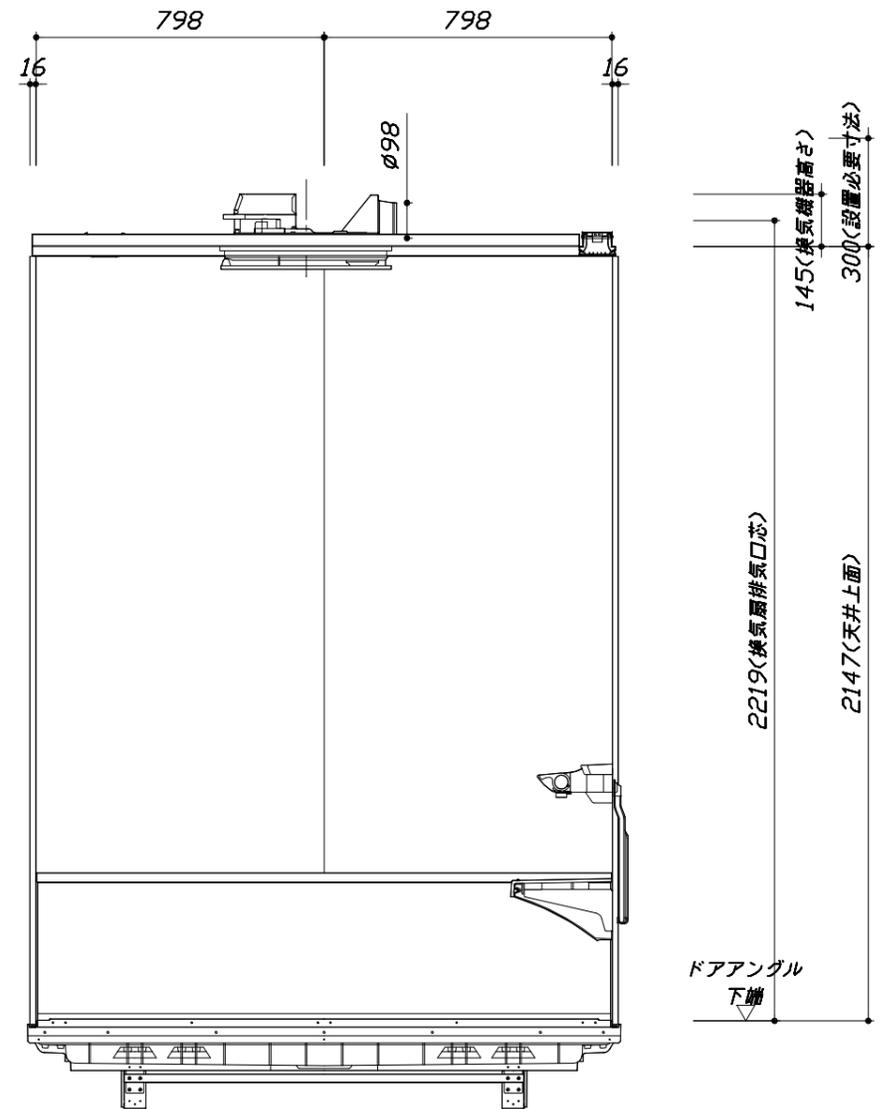

< 浴槽側面図 >

Takara standard
 タカラストANDARD株式会社

現場名称： 横浜-港北SR SB4ラ-ジュラウド半様邸
 現場番号： A5692991
 港北営業所

RELAGE レラージュ
 プラン番号： 2716H-1910-0042T
 担当営業：

施工図3 縮尺： 1:20
 作成日： 2019年10月6日
 担当アドバイザー：

本体仕様表

浴室サイズ	1616サイズ(室内容量5.5立方メートル)
ドア勝手	BL勝手
架台	一体架台(戸建用)：亜鉛メッキ鋼板
洗場パン	キープクリーンフロア：ステンレス/300角磁器タイル貼 保温材内蔵
浴槽材質	キープクリーン浴槽<アクリル人造大理石> 裏面保温材・高断熱仕様(発泡ウレタン)
浴槽形状	ラウンド浴槽(ベンチ付) グリップ付(285リットル) 追い焚き穴:あり
浴槽パン	ガラス強化繊維樹脂(FRP)
浴槽エプロン	ステンレス(カラーコーティング) 裏面保温材(発泡ポリエチレン)
カウンター	スクエアカウンター：アクリル人造大理石 カウンター下カバー：ABS樹脂
浴室パネル	パネル高さKタイプ：鋼板硬質ホーロー 裏面保温材 タオル掛け穴:なし
天井	高光沢フラット天井：高光沢パドック [®] 裨(内部発泡樹脂) 換気機器開口：あり 天井照明開口：あり
ドア	キープクリーンドア：20高さ開き戸(アルミ框/樹脂ガラス)
窓1	—
窓2	—
窓枠1	—
窓枠2	—
排水トラップ	洗い場：ABS樹脂、浴槽：ASA樹脂 封水50mm
雑排水配管	硬質塩ビパイプ VU50
製品重量	300kg

アクセサリ仕様表


ミラー	横長クリアミラー くもり止め加工
収納棚	スクエアタイプ：ABS樹脂製(2段)
タオル掛け	—
洗場側水栓	サモシャワー付(メタルホス仕様・KF9152LE/RE)
浴槽側水栓	—
兼用水栓	—
スライドバー	TN-116
照明	ストレートライン照明(LED 22.2W調光機能なし電球色)
換気機器	電気式浴室暖房乾燥機(100V・最大消費電力1250W)(ダクト外径φ98)(常時換気対応品)
フロタ	組合せ式(アルミ複合板：2枚)
給水給湯管	銅管(10A)
循環金具	循環金具セットPLLX：ホース先端部G1/2袋ナット仕様
ハンドバー①	—
ハンドバー②	—
ハンドバー③	—
ハンドバー④	—
ハンドバー⑤	—
ハンドバー⑥	—
ハンドバー⑦	—

本体カラー

浴槽	GN：シュガーライトグレー
カウンター	K：シュガーブラック
パネ(カウンター面)	CI：ブリックグレー
パネ(周辺・3面)	CI：ブリックグレー
水栓上部カウンター	CG：チャコールグレー
浴槽エプロン	K：ブラック
洗場	HC：カームダークグレー
ドア	G：グレー
収納棚	スクエアタイプ(CG：チャコールグレー)
タオル掛け	—
ランドリーセット	ホワイト


■ 排水配管工事注意事項

- 雑排水配管は戸建架台の場合はVU50以上、低床架台の場合はVP50の配管を使用してください。
- 2重トラップにしないでください。
- 配管途中で配管径を狭めないでください。
- 排水勾配は1/100~1/50設けてください。
- 排水管（横引き管・エルボ）は打設する土間コンクリートの上に露出しない高さにて配管してください。
- 立ち上げた排水管まわりの土間コンクリートはマス状にしてください。

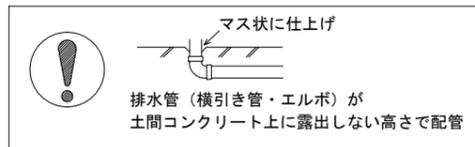



■ 給水給湯管工事注意事項

- 給水給湯管の立上げは排水管と重ならないようにしてください。
- 給水給湯管は基礎に沿わせて配管してください。
- 給水給湯管の止水プラグ（テストプラグ）の径を27mm以下にしてください。

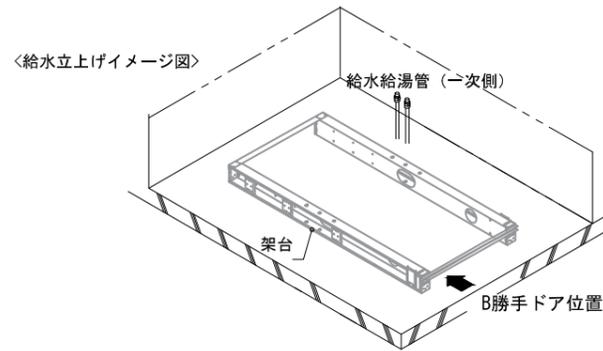


■ 土間コンクリート仕上げ寸法

ドアアングル下端より265mm下がりで打設してください。

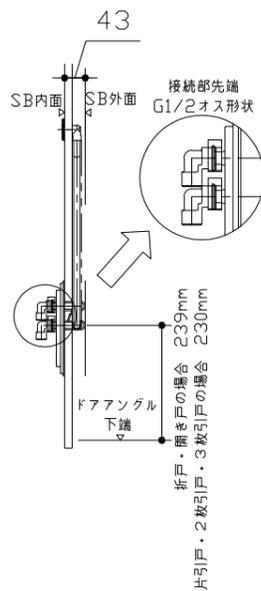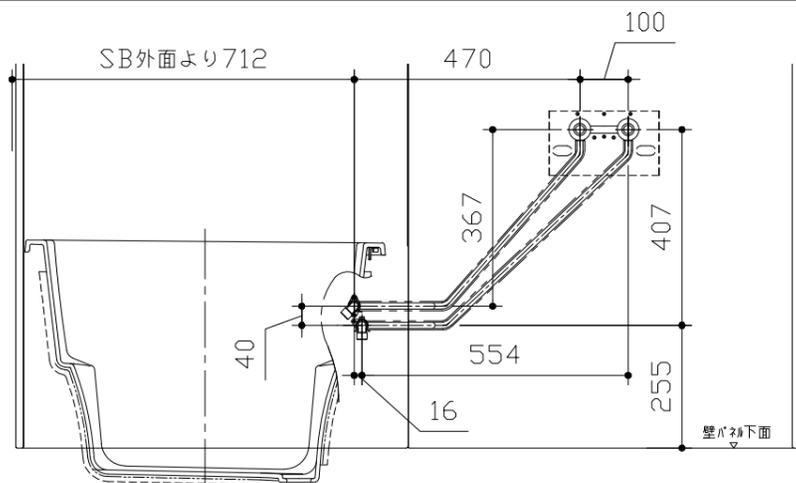

■ 設備記号

記号	記号の意味
⊗	給水位置
⊙	給湯位置

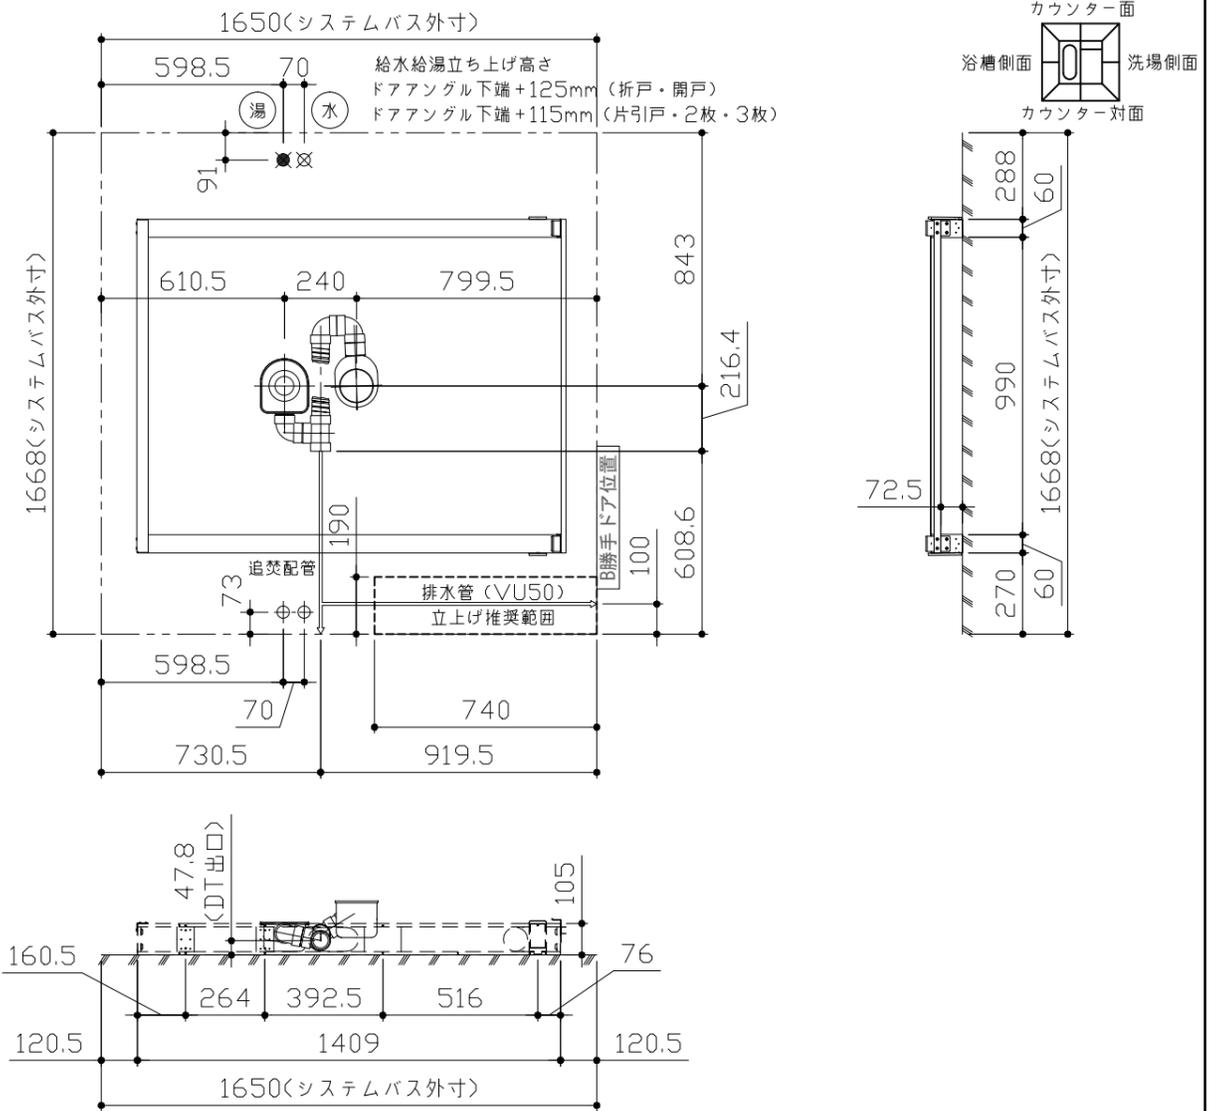

〈架台排水配管・給排水立上げ位置図〉

〈給水給湯管取合詳細図〉





■必ずご確認ください

(1) 図面の見方

- ・SB外寸よりも内側に存在する空間を表示しています。
- ・マス表示：□=20mm角


(2) 留意事項

- ・水栓側面の下部には給水・給湯、追焚配管を立上げるので注意してください。
- ・水栓・浴室暖房乾燥機の仕様によりカウンター面の壁パネル裏に外寸より部材が突出する場合があります。
- ・ドア部はSB外寸より突出します。
詳しくはドア取合詳細図をご確認ください。

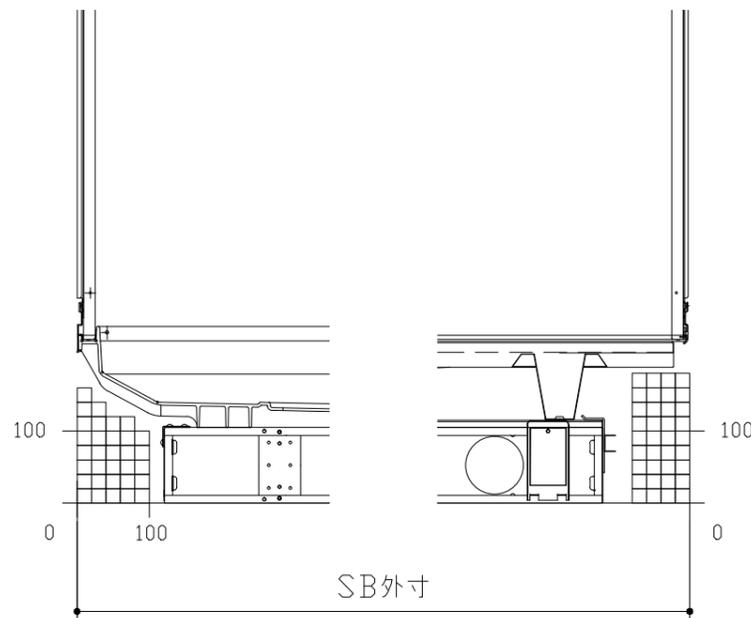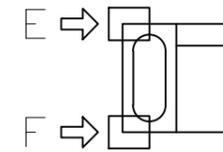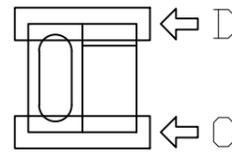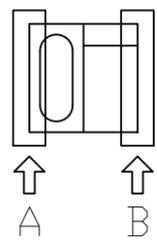


A矢視

B矢視

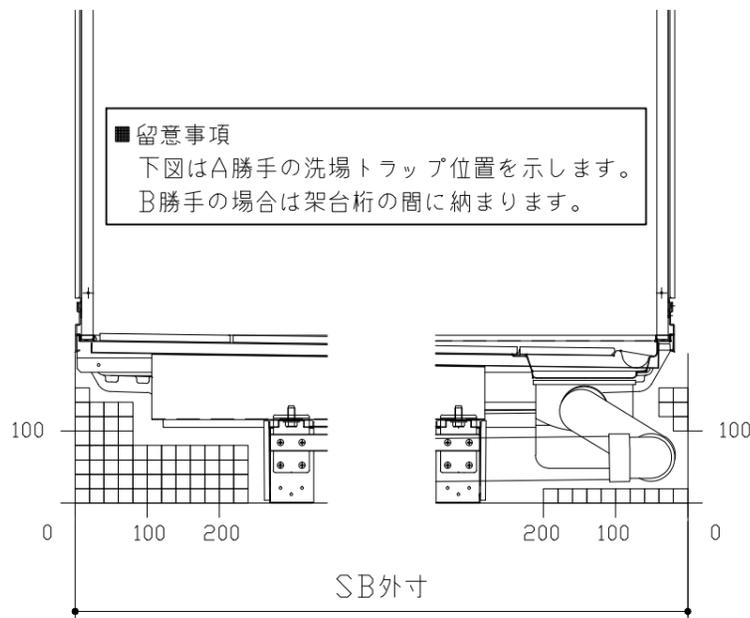

C矢視


D矢視

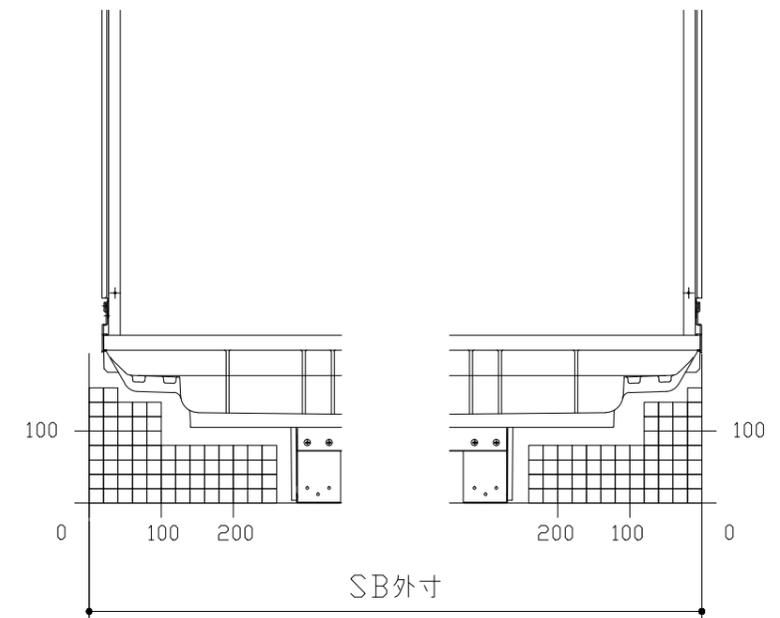

E矢視

F矢視


キープクリーンドア：開き戸グレー・ブラック（YGTド78・YBTド78）

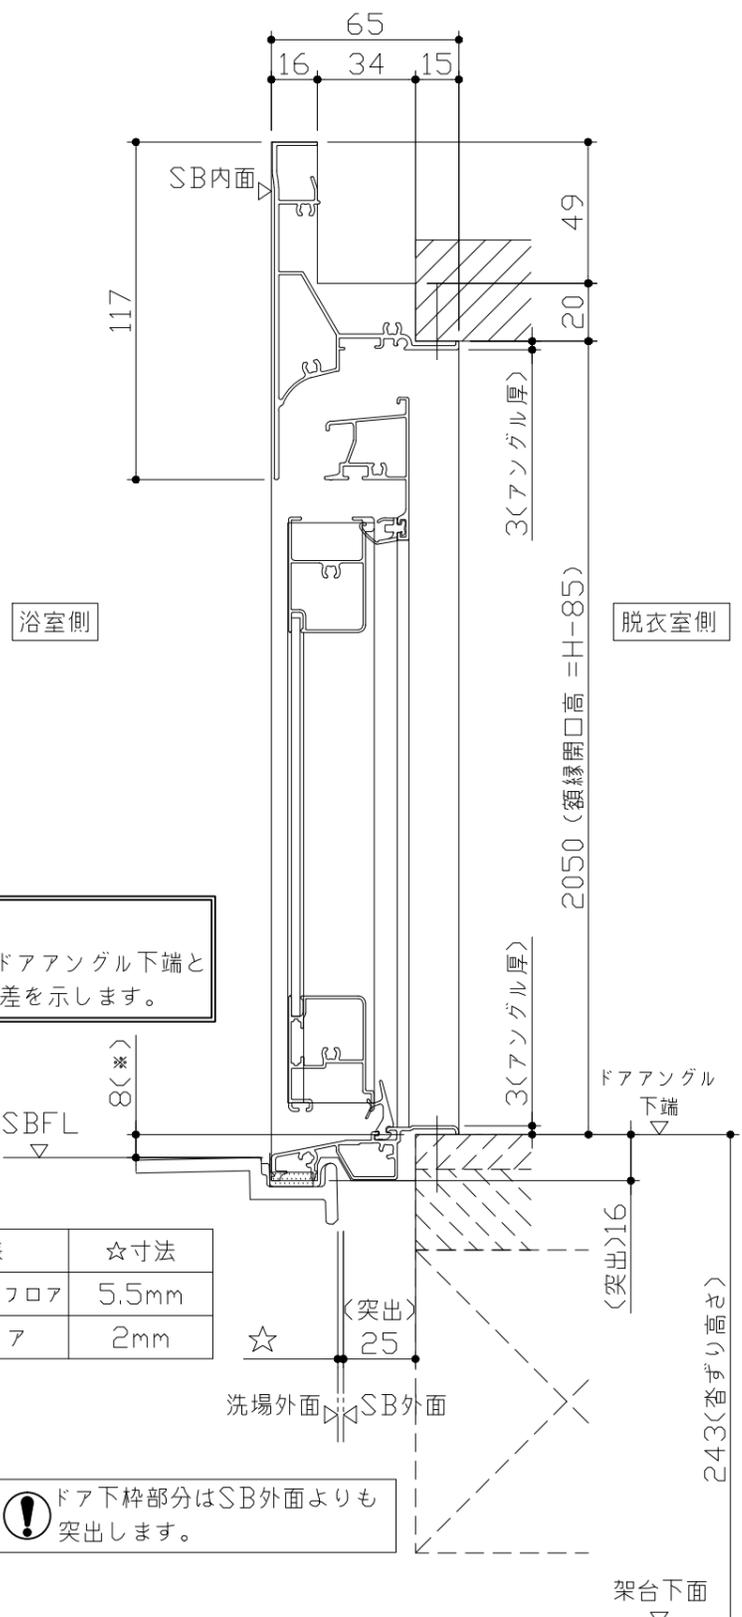


■ 留意事項
 * 印寸法はドアアングル下端とSBFLの段差を示します。

ドア仕様	☆寸法
キープクリーンフロア	5.5mm
FRPフロア	2mm


⚠ ドア下枠部分はSB外面よりも突出します。

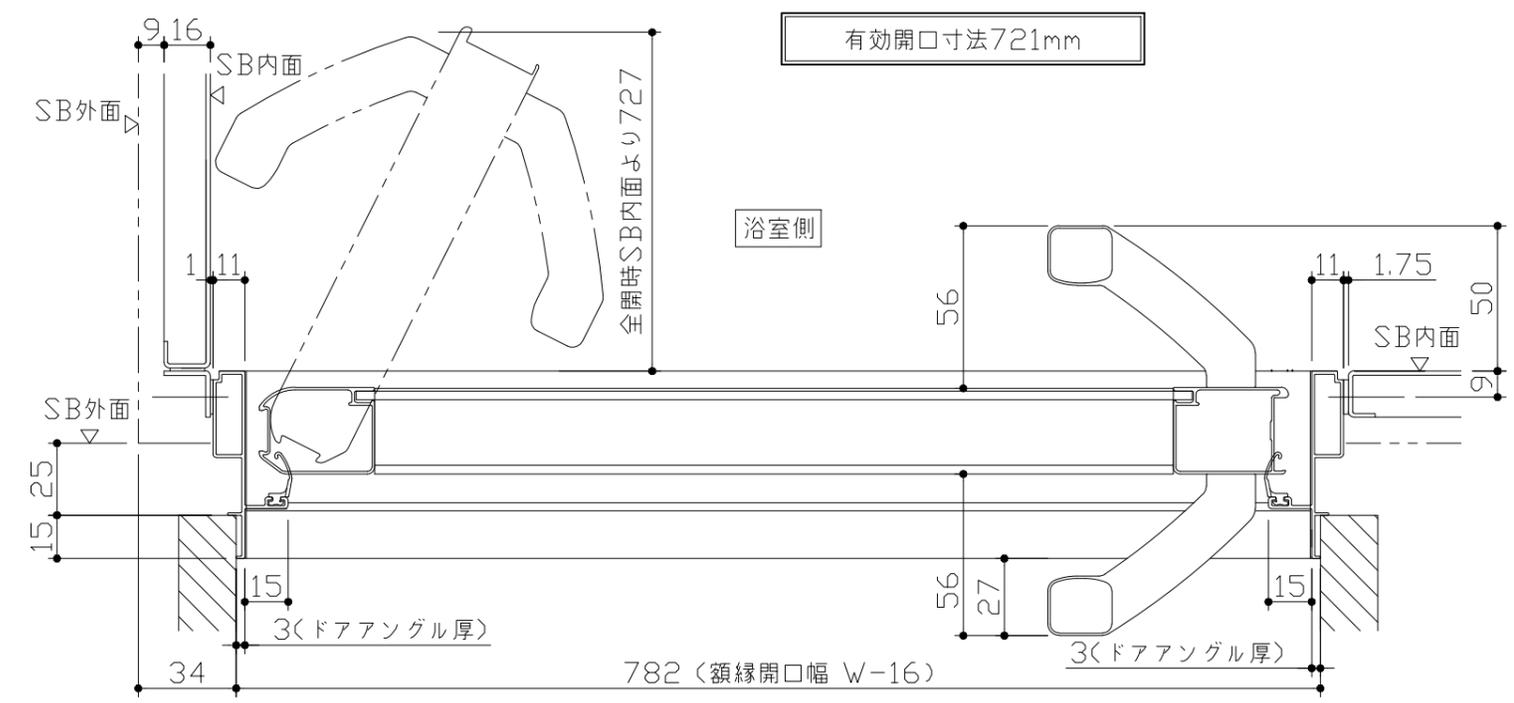


脱衣室側
 ドア開き角度65°以上でタオル掛けと干渉の恐れがあります。

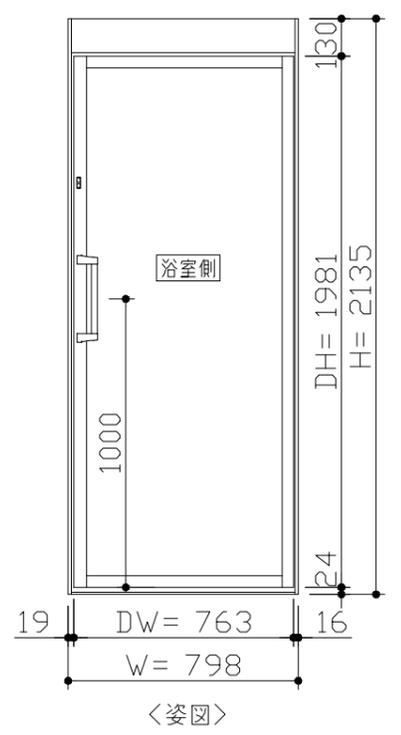


■ ドア横の管柱、間柱について
 ・ ドアが管柱、間柱にあたらないよう十分に考慮してください。
 ・ 躯体～ドアの寸法は浴室サイズやドア位置変更の有無、躯体状況によって異なる場合があります。

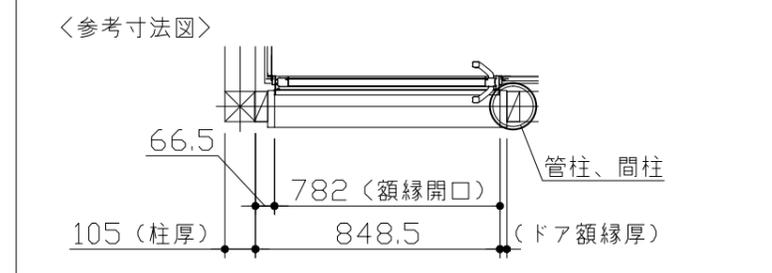

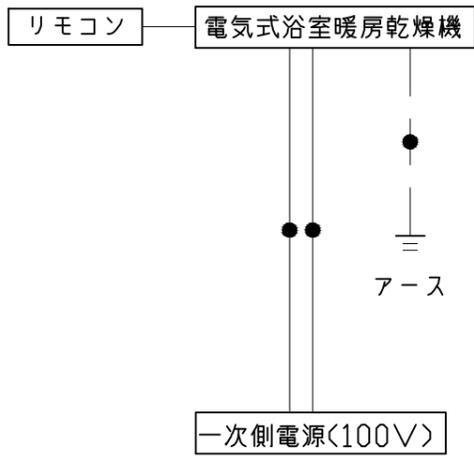


*浴室暖房機の一次電源には専用のブレーカーを設けてください。

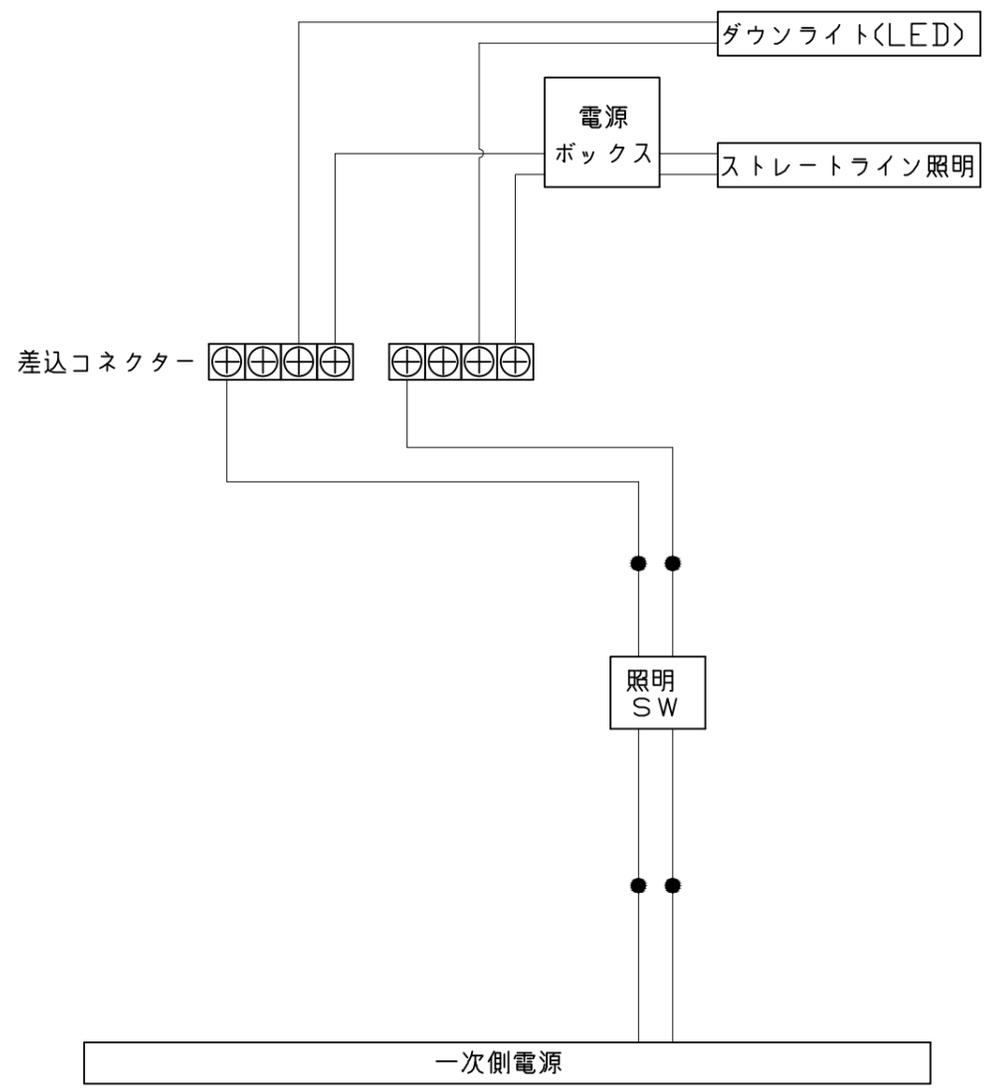


一次側電源から差し込みコネクター及び電源ボックスまでの工事(●部)については、電気設備に関する技術基準及び内線規定に基づき、指定工事業者(電気工事士)による施工が必要です。


浴槽

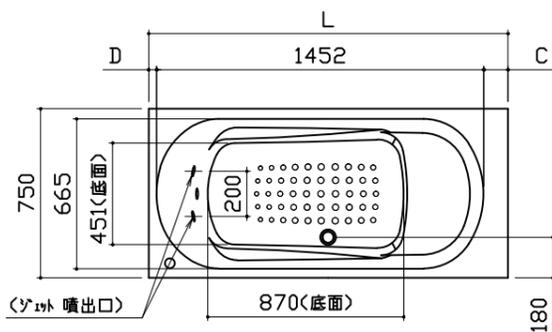

規格	SB 奥行寸法	浴槽奥行寸法		
		L	C	D
1593	1520	32.5	35.5	
1618	1545	57.5	35.5	
1643	1570	82.5	35.5	
1668	1595	107.5	35.5	
1693				
1718				
1743				
1768	1620	120	48	
1793				
1818				
1843				
1868				

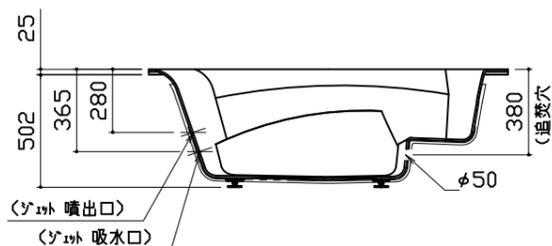


洗い場用水栓

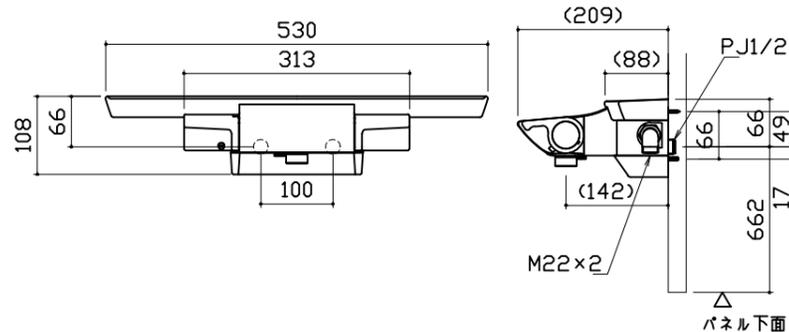


照明

ストレートライン照明
LED 17.2W

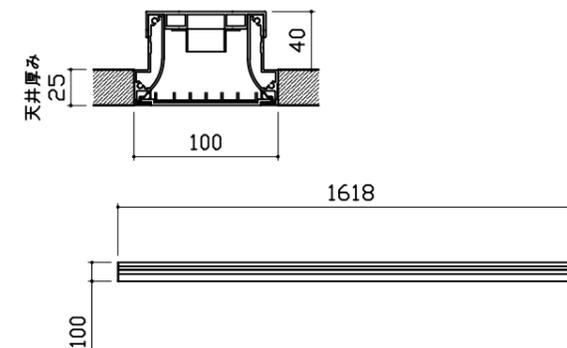


ダウンライト
LED 5W (1灯あたり)

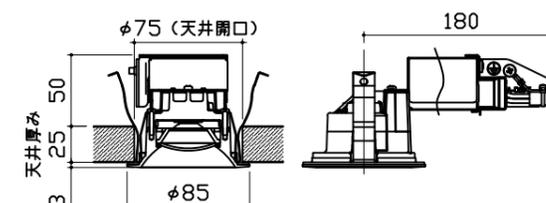


換気機器

リモコンコード長さ：5m
外形：縦120mm×横116mm

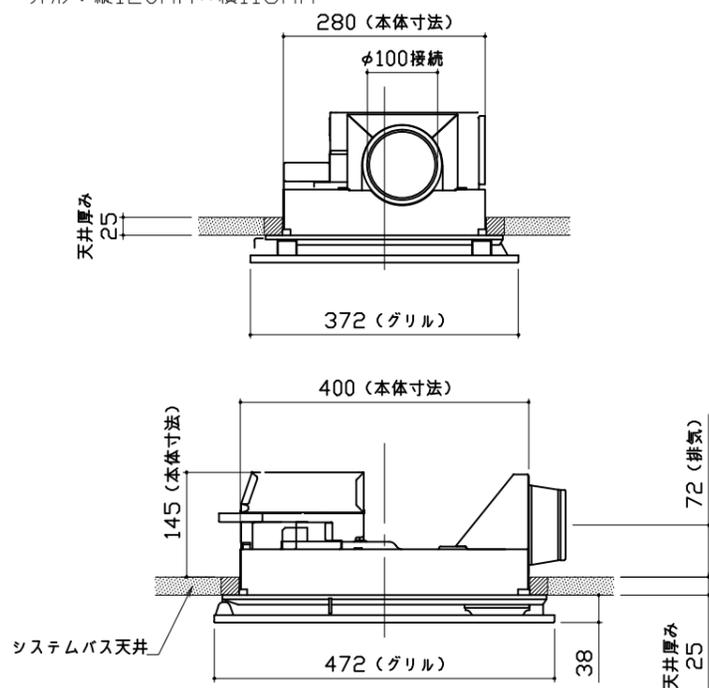


シャワーフックスライドバー

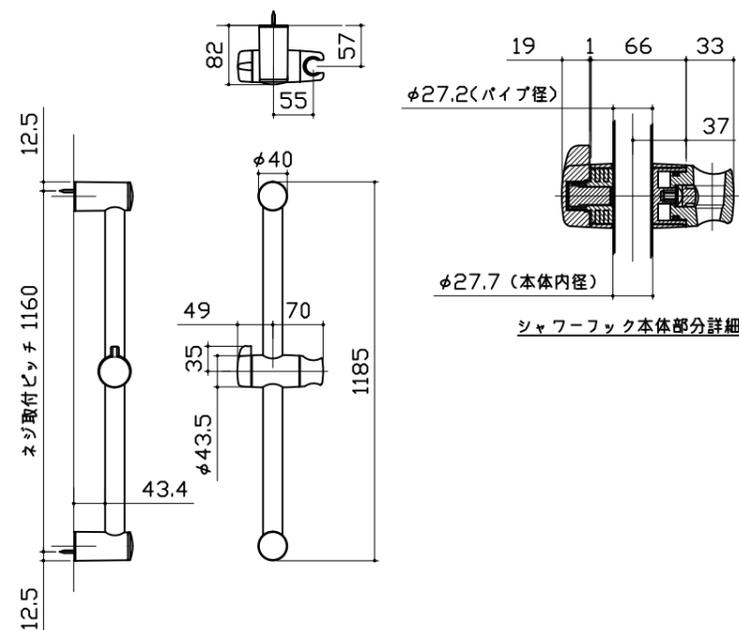


ミラー

枠：SUS304 t0.8
ミラー：表面防曇コートあり（横長クリアミラー）
表面防曇コートなし（横長ミラー）

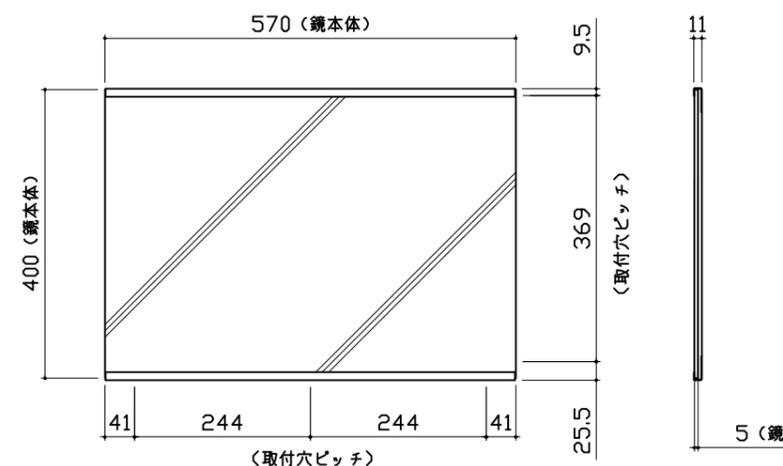


収納棚


本体：ABS

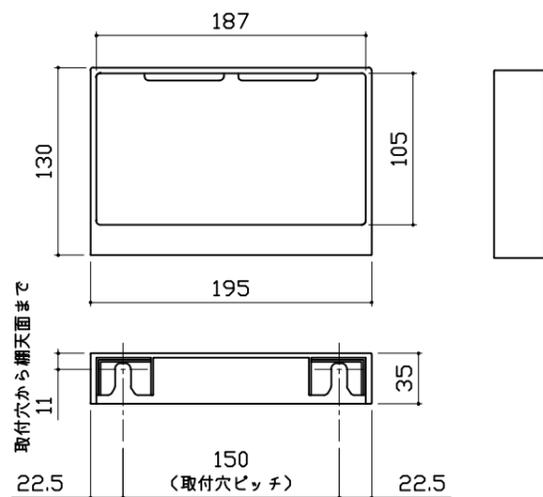


循環金具・フロアダプタ関連

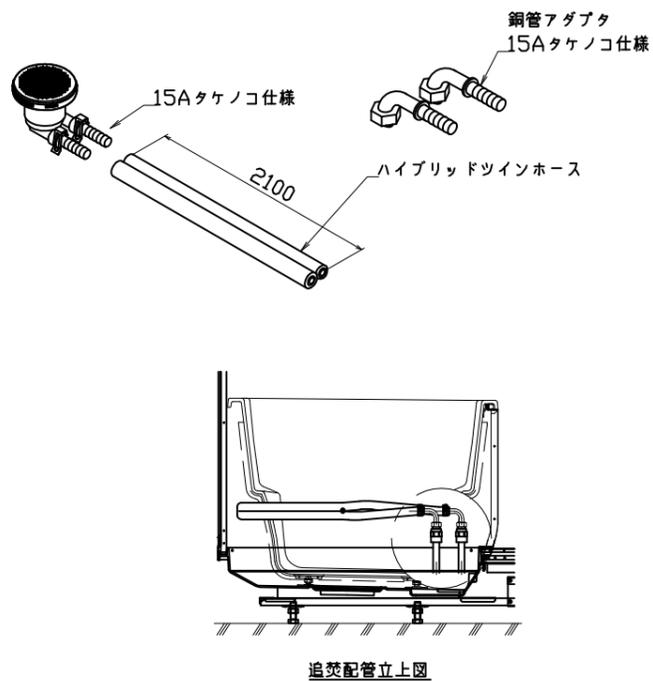


風呂蓋 7079MVA-16YS

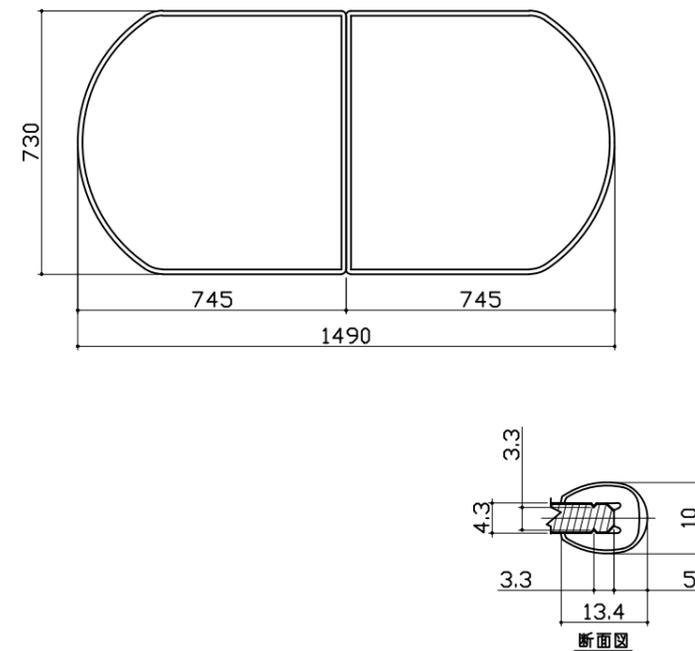

洗い場側排水トラップ

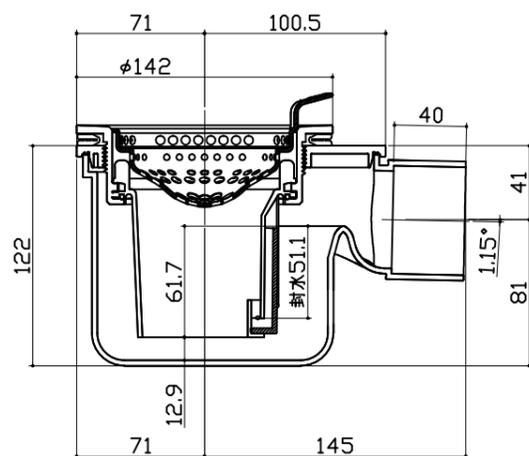

浴槽側排水トラップ

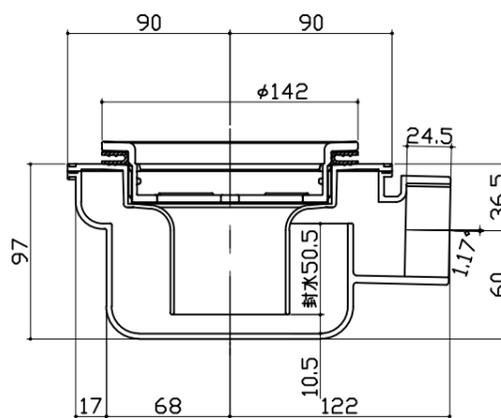

パネル割図	ミラー	収納棚
シャワーフックスライドバー	ランドリーパイプ	