

# システムバス 御見積書

御名前 横浜-港北SR SB9 伸びの美P 様

業者 様

商品名 伸びの美浴室

商品  
御見積金額 **¥510,000 (税込 ¥561,000)**

( )内の価格は税込価格<税率10%>を表示しています。

## (参考) 別途 商品組付費 別途

商品御見積金額には商品組付費は含まれておりません。  
商品組付費は現場の状況により変動する事があります。  
又、給水・給湯・ガス・ダクト・電気等の接続工事は含まれておりません。

御見積仕様 御見積のカラー表示は参考です。最終発注時には必ず御確認下さい。

(システムバス)

ユニットサイズ 1216(AL勝手)

洗い場仕様 ガラス繊維強化樹脂<FRP>

洗い場カラー ホワイトグレー

浴槽材質 FRP

浴槽カラー ホワイト

浴槽形状 セミスクエア浴槽

カウンター材質 樹脂

カウンターカラー ホワイト

エプロン材質/カラー 樹脂 / ホワイト

浴室パネル材質 高品位ホーロー

パネルカラー(正面) コンクリートホワイト

パネルカラー(周辺) ホワイト

ガス種 / 周波数 未定 / 50Hz

御確認事項

作成日 2022年1月25日  
プラン番号 2716H-2012-0011T  
現場番号 A6401423

タカラスタンダード株式会社  
港北ショールーム  
神奈川県横浜市都筑区中川中央2丁目4-14

TEL 045-594-1610 / FAX 045-594-1611  
横浜支店 販売課  
TEL 045-435-8033 / FAX 045-435-8051

| 担当営業 | 担当アドバイザー | プラン作成者   |
|------|----------|----------|
|      |          | 2022.2 P |

備考

No.SB9 \*

御名前 横浜-港北SR SB9 伸びの美P

様

|      |          |       |                  |     |           |
|------|----------|-------|------------------|-----|-----------|
| 現場番号 | A6401423 | プラン番号 | 2716H-2012-0011T | 作成日 | 2022/1/25 |
|------|----------|-------|------------------|-----|-----------|

## 御見積明細 システムバス

御見積のカラー表示は参考です。最終発注時には必ず御確認下さい。

| NO | 商品名                | 仕様                                | 数量 | 単価      | 金額      |
|----|--------------------|-----------------------------------|----|---------|---------|
| 1  | 伸びの美浴室Pタイプ 1216サイズ |                                   | 1  | 401,000 | 401,000 |
| 2  | 架台                 | 低床タイプ ボルト脚架台                      | 1  |         |         |
| 3  | ドア                 | 開き戸<800幅>(ホワイト)/樹脂ガラス(半透明)(19サイズ) | 1  | +11,500 | +11,500 |
| 4  | ドア                 | タテ型換気口                            | 1  |         |         |
| 5  | ドアオプション部材          | ドア外タオル掛け(開き戸専用)/ブラケット:樹脂(白)       | 1  | +5,000  | +5,000  |
| 6  | ドア位置変更             | A勝手・移動なし・1面デザイン・800幅ドア            | 1  |         |         |
| 7  | 洗い場                | FRP洗い場(ホワイトグレー)                   | 1  |         |         |
| 8  | 浴槽                 | FRP(ホワイト)                         | 1  |         |         |
| 9  | 浴槽追焚き穴             | あり                                | 1  |         |         |
| 10 | エプロン               | 保温材なし(ホワイト)                       | 1  |         |         |
| 11 | 浴槽形状               | セミスクエア浴槽                          | 1  |         |         |
| 12 | 循環金具水受けトレーセット      | なし                                | 1  |         |         |
| 13 | 浴槽ハンドグリップ          | なし                                | 1  |         |         |
| 14 | 浴槽パン               | あり                                | 1  |         |         |
| 15 | 洗い場用水栓             | サーモ水栓:樹脂ホース(シルバー)KF3000TTKS       | 1  |         |         |
| 16 | 洗い場用水栓             | 標準シャワーヘッド                         | 1  |         |         |
| 17 | 浴槽用水栓              | 浴槽側水栓なし                           | 1  |         |         |
| 18 | カウンター              | コンパクトカウンター                        | 1  | -10,000 | -10,000 |
| 19 | シャワーフック/スライドバー     | シャワーフックなし                         | 1  | -2,000  | -2,000  |
| 20 | シャワーフック/スライドバー     | シャワーフックスライドバー                     | 1  | +8,800  | +8,800  |
| 21 | 浴室パネル              | ハイクラス(一面デザイン)(Fパネル)               | 1  | +15,000 | +15,000 |
| 22 | 浴室パネルタオル穴          | タオル掛け穴なし                          | 1  |         |         |
| 23 | 天井                 | フラット天井                            | 1  |         |         |
| 24 | 換気機器               | 浴室暖房乾燥機(100V規格)                   | 1  | +41,000 | +41,000 |
| 25 | 換気機器               | ランドリーパイプホワイトタイプ(1本)               | 1  |         |         |
| 26 | 換気機器開口             | 工場開口                              | 1  |         |         |
| 27 | 照明                 | 天井付ミニ照明<電球色>                      | 1  |         |         |
| 28 | 天井照明開口             | 工場開口                              | 1  |         |         |
| 29 | ミラー                | 横長ミラー                             | 1  | +8,000  | +8,000  |
| 30 | 風呂フタ               | 組み合わせ式風呂フタ                        | 1  | +9,400  | +9,400  |
| 31 | タオル掛け              | タオル掛けなし                           | 1  |         |         |

御名前 横浜-港北SR SB9 伸びの美P 様

|      |          |       |                  |     |           |
|------|----------|-------|------------------|-----|-----------|
| 現場番号 | A6401423 | プラン番号 | 2716H-2012-0011T | 作成日 | 2022/1/25 |
|------|----------|-------|------------------|-----|-----------|

**御見積明細 システムバス**

御見積のカラー表示は参考です。最終発注時には必ず御確認下さい。

| NO       | 商品名     | 仕様                 | 数量 | 単価      | 金額       |
|----------|---------|--------------------|----|---------|----------|
| 32       | ハンドバー   | ステン I型400タイプ       | 1  | +6,500  | +6,500   |
| 33       | 収納棚     | スクエアタイプ(2段) <ホワイト> | 1  | +1,200  | +1,200   |
| 34       | どこでもラック | 風呂フタフック(ホワイト)      | 1  | +2,100  | +2,100   |
| 35       | 循環金具セット | PLLX               | 1  | +12,500 | +12,500  |
| 36       | 給水給湯管   | 洗い場1水栓             | 1  |         |          |
| 37       | トラップカバー | なし                 | 1  |         |          |
| システムバス合計 |         |                    | 37 |         | ¥510,000 |


|       |    |          |
|-------|----|----------|
| 商品総合計 | 37 | ¥510,000 |
|-------|----|----------|

御見積明細の価格には消費税は含まれておりません。別途消費税が必要となります。


|   |
|---|
| <b>(参考) 別途 商品組付費</b>  |
| システムバス商品組付費   |
| 別途  |
| 商品組付費は現場の状況により変動する事があります。又、給水・給湯・ガス・ダクト・電気等の接続工事は含まれておりません。 |

( )内の価格は税込価格 < 税率10% > を表示しています。

パース

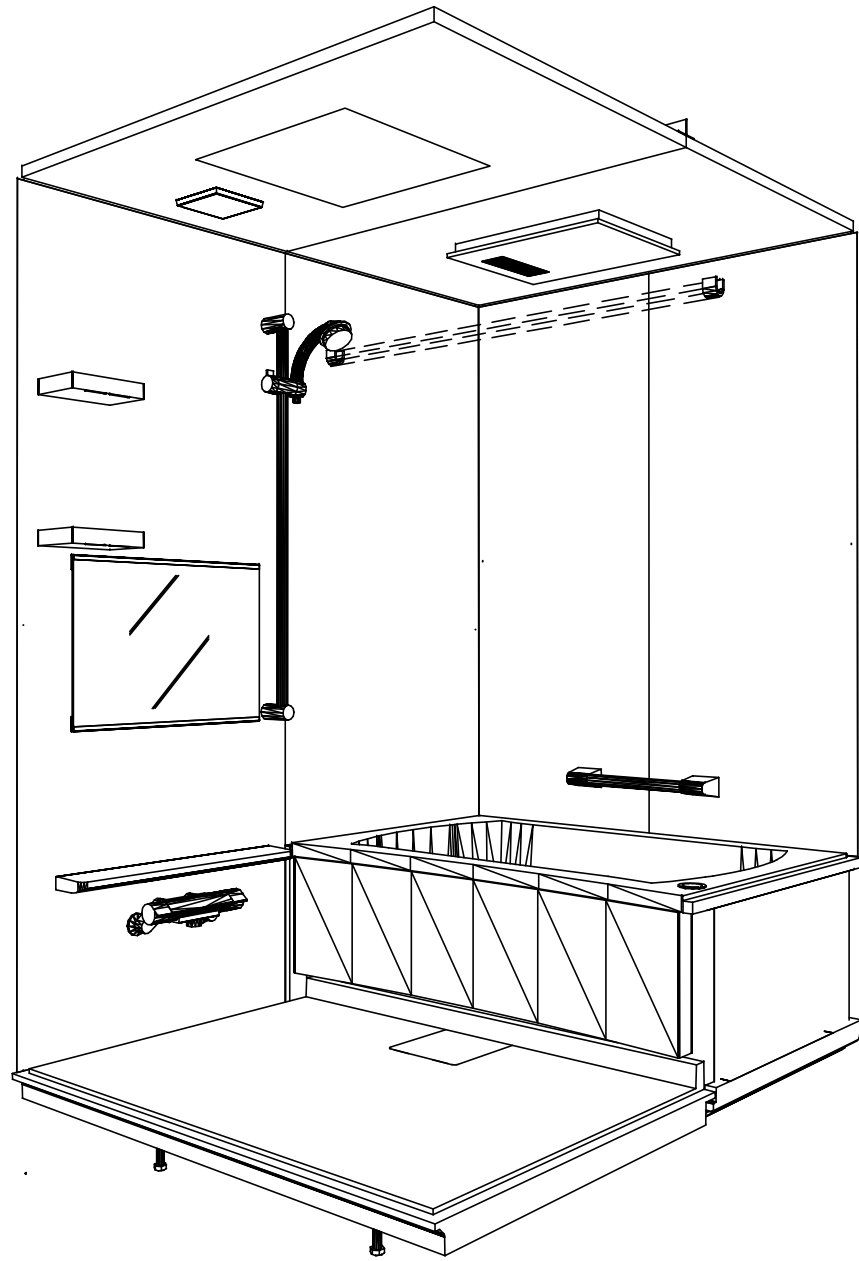

鳥瞰図

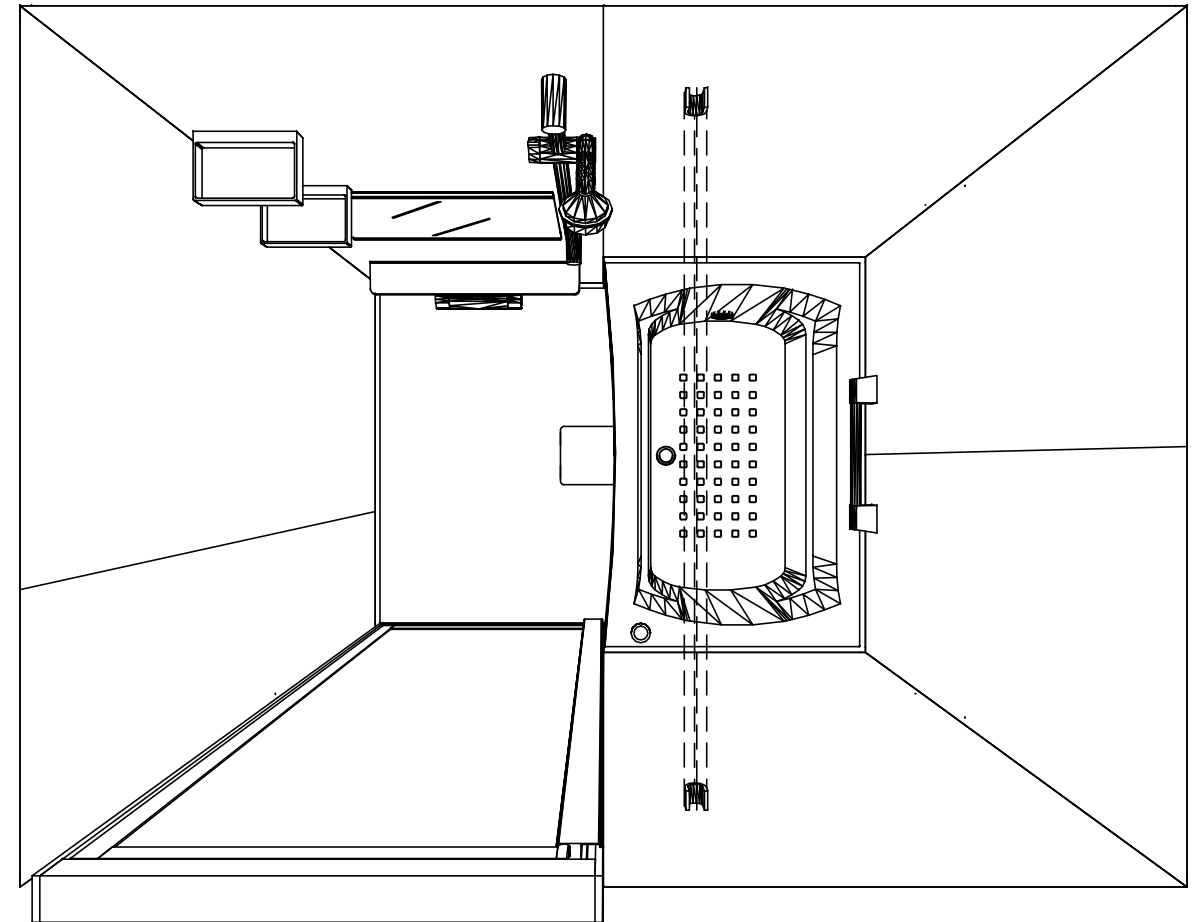

1216

ガラス繊維強化樹脂<FRP>浴槽

フラット天井

電気式浴室暖房乾燥機、100Vタイプ(常時換気対応)

このレイアウトプランは参考図面ですので価格・仕様・設置・納期等の詳細については注文依頼先、設置業者の方に必ず確認して頂きますようお願い致します。

**Takara standard**  
タカラストانダード株式会社

現場名称： 横浜-港北SR SB9 伸びの美P様邸

現場番号： A6401423

港北ショールーム

伸びの美浴室

プラン番号： 2716H-2012-0011T

担当営業：

姿図


作成日： 2022年1月25日

担当アドバイザー：


縮尺：A3サイズ等倍





■留意事項  
 ※印寸法は給水給湯管の突出寸法18mmを含みます。

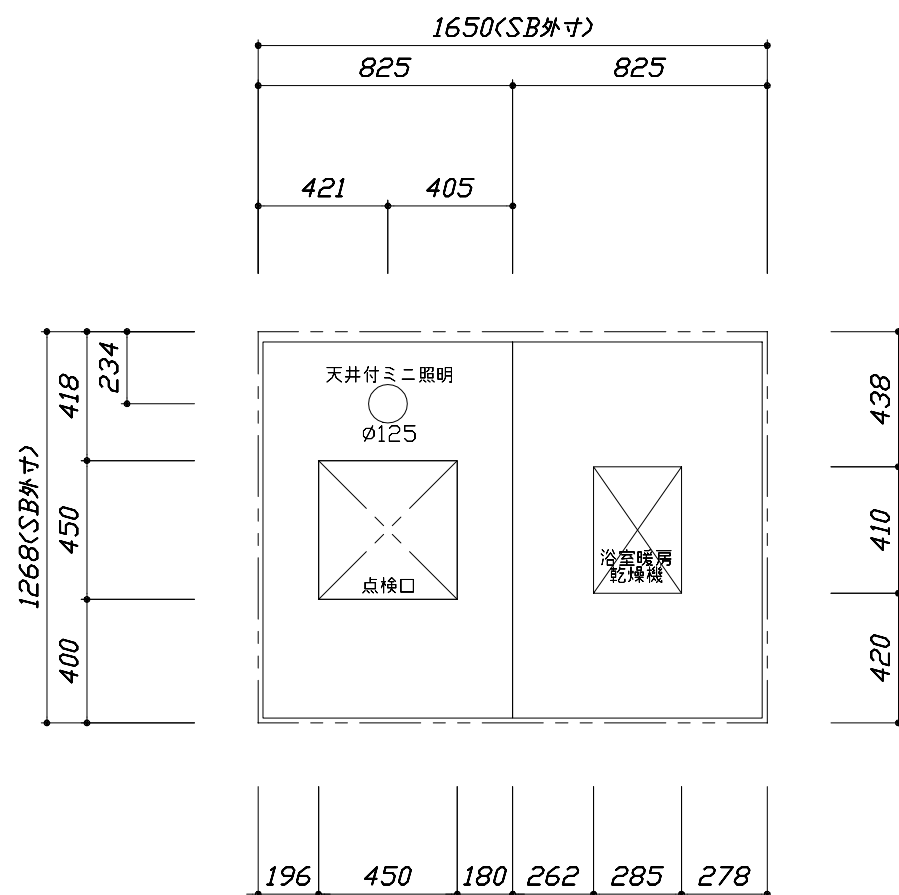

<天井伏図>

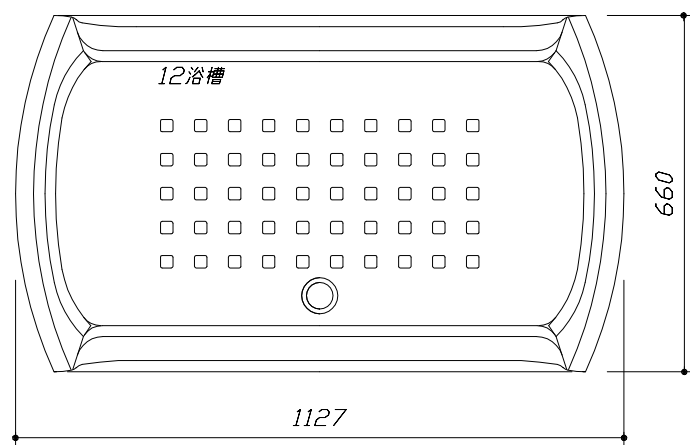

<浴槽詳細図>

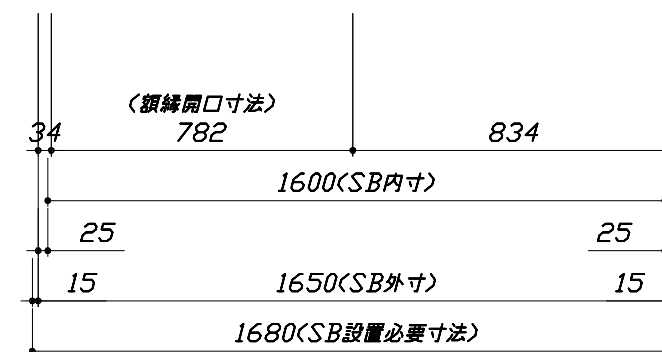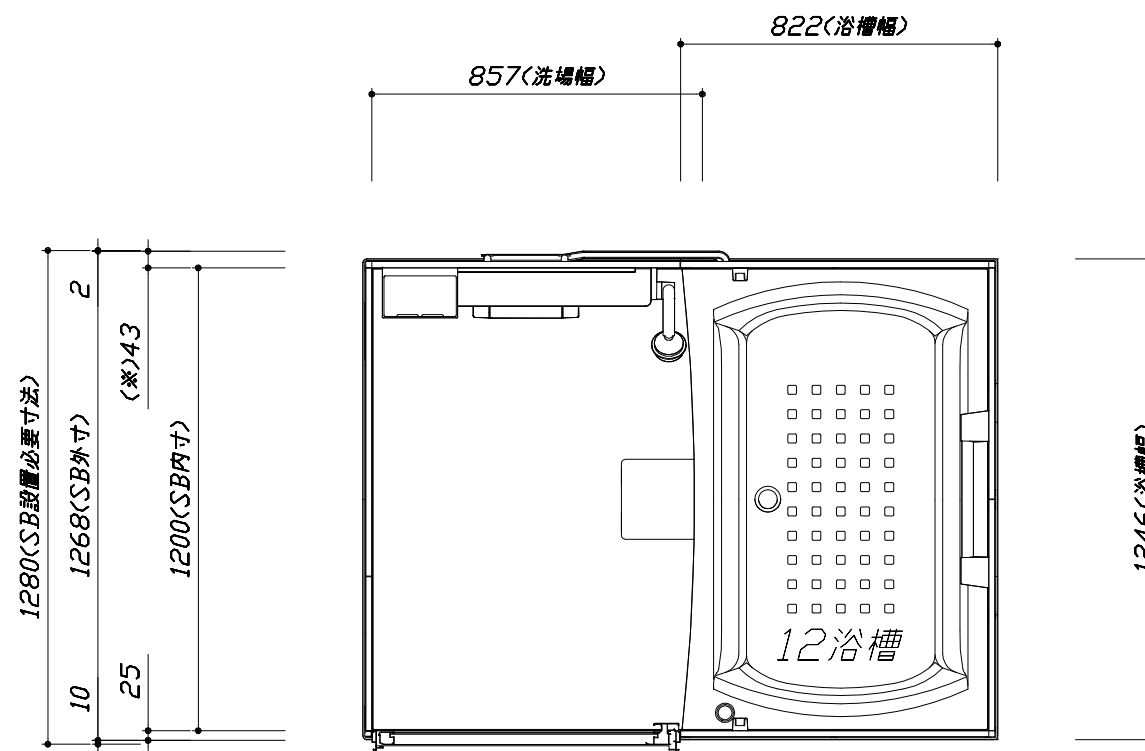

<平面図>

Takara standard  
 タカラスタンダード株式会社



現場名称： 横浜-港北SR SB9 伸びの美P様邸  
 現場番号： A6401423  
 港北ショールーム

伸びの美浴室  
 プラン番号： 2716H-2012-0011T  
 担当営業：

施工図1  
 縮尺： 1:25,20  
 作成日： 2022年1月25日  
 担当アドバイザー：


このレイアウトプランは参考図面ですので価格・仕様・設置・納期等の詳細については注文依頼先、設置業者の方に必ず確認して頂きますようお願い致します。

- ・土間は架台底面より多少のクリア寸法を考慮して仕上げてください。
- ・ドアアングル下端とSBFLの段差は8mmになります。
- ・ハンドバー設置位置は参考です。設置の際は位置を十分に打ち合わせ願います。
- ・天井の寸法はご確認をお願いします。
- ・12方向での柱間との干渉が発生する恐れがありますので躯体側との打ち合わせを十分おこなってください。
- ・外寸は突出部を含みます。

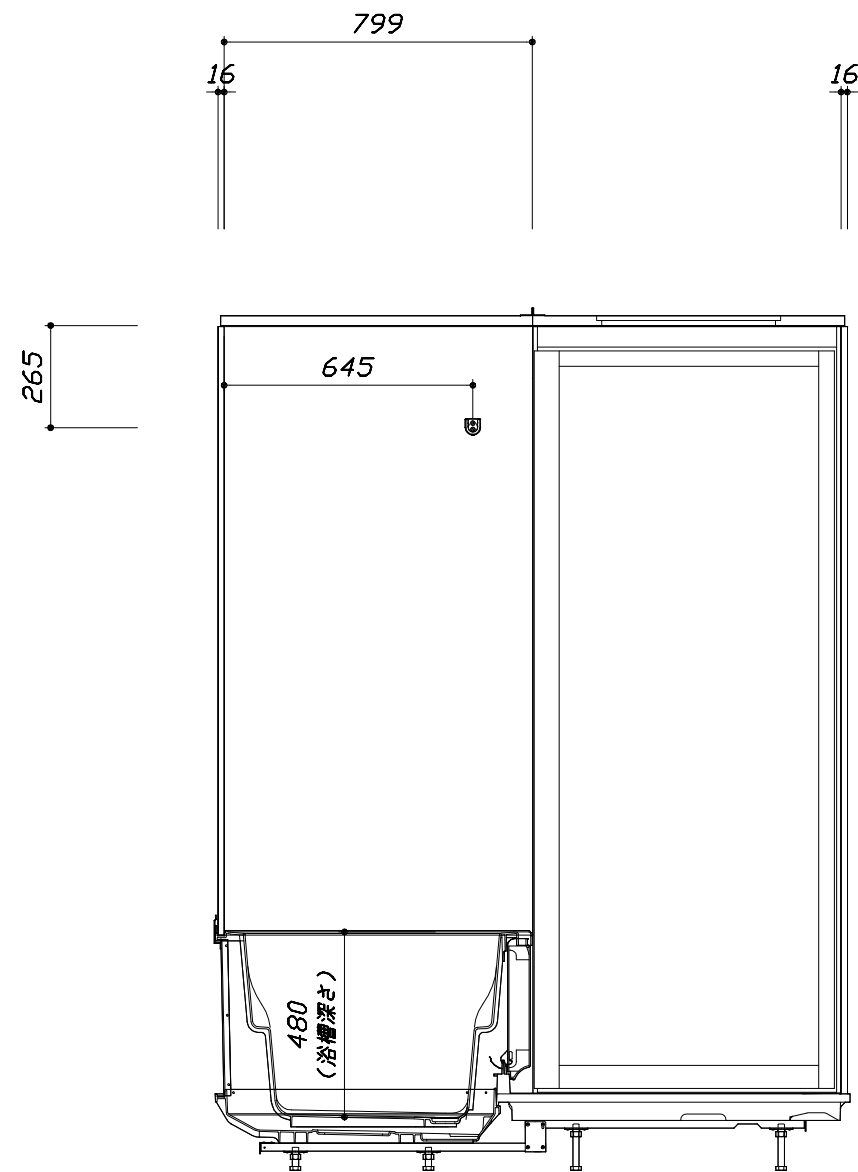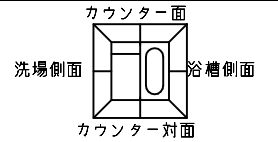

<カウンター対面図>

■ボルト脚架台高さ寸法  
各ずり高さに対して  
-9~+11mm調整可能

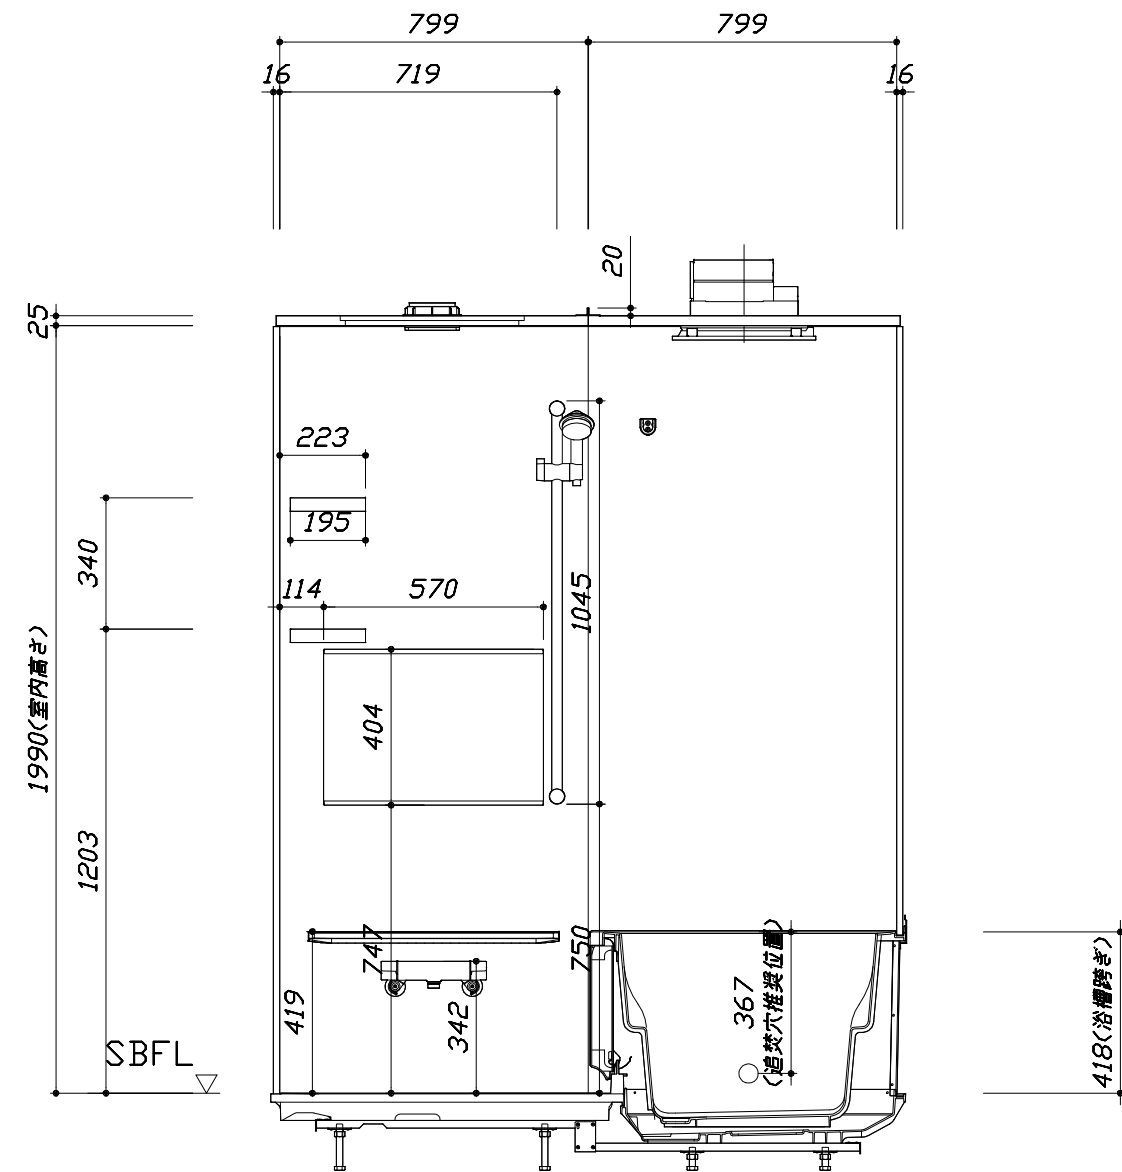

<カウンター面図>

Takara standard  
タカスタンダード株式会社




現場名称： 横浜-港北SR SB9 伸びの美P様邸  
現場番号： A6401423  
港北ショールーム

伸びの美浴室  
プラン番号： 2716H-2012-0011T  
担当営業：

施工図2  
縮尺： 1:20  
作成日： 2022年1月25日  
担当アドバイザー：


このレイアウトプランは参考図面ですので価格・仕様・設置・納期等の詳細については注文依頼先、設置業者の方に必ず確認して頂きますようお願い致します。

- ・土間は架台底面より多少のクリア寸法を考慮して仕上げてください。
- ・ドアアングル下端とSBFLの段差は8mmになります。
- ・ハンドバー設置位置は参考です。設置の際は位置を十分に打ち合わせ願います。
- ・天井の寸法はご確認をお願いします。
- ・12方向での柱間との干渉が発生する恐れがありますので躯体側との打ち合わせを十分おこなってください。
- ・外寸は突出部を含みます。

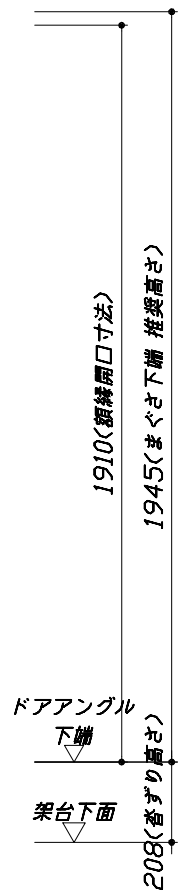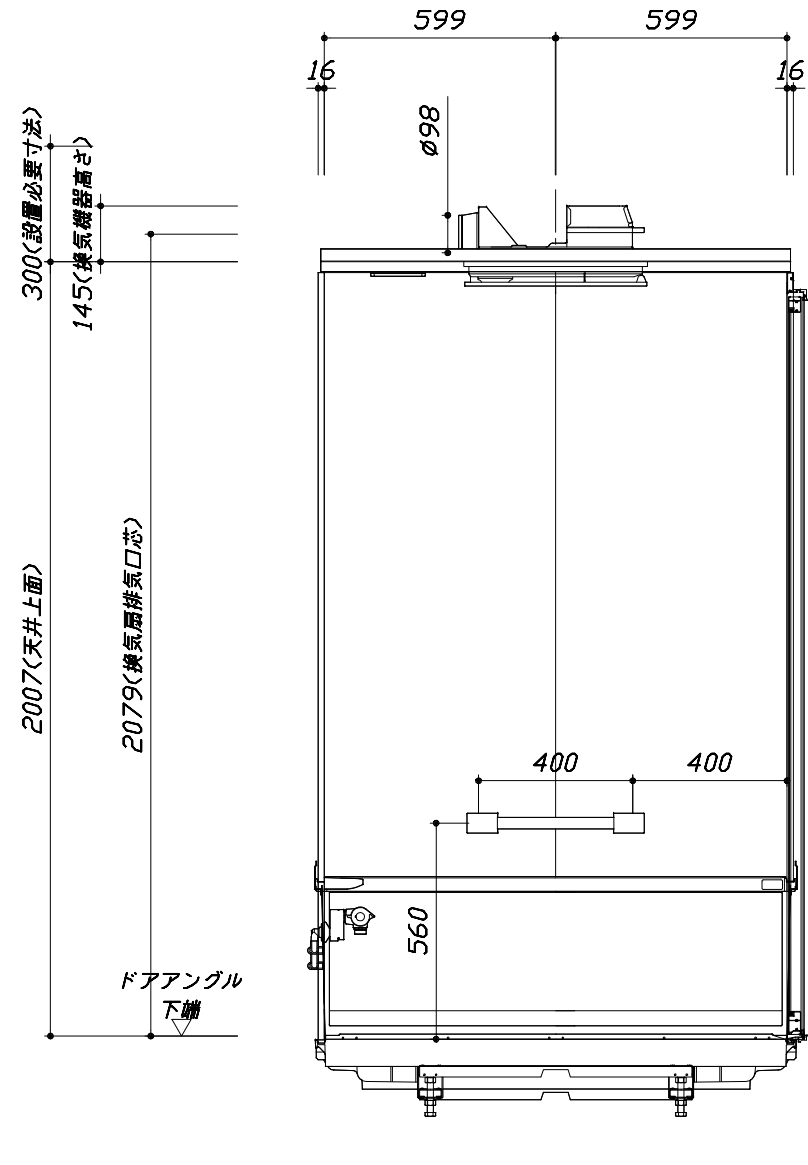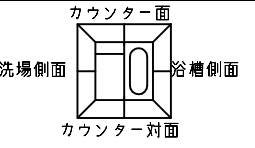

■ボルト脚架台高さ寸法  
 各ずり高さに対して  
 -9~+11mm調整可能

< 浴槽側面図 >

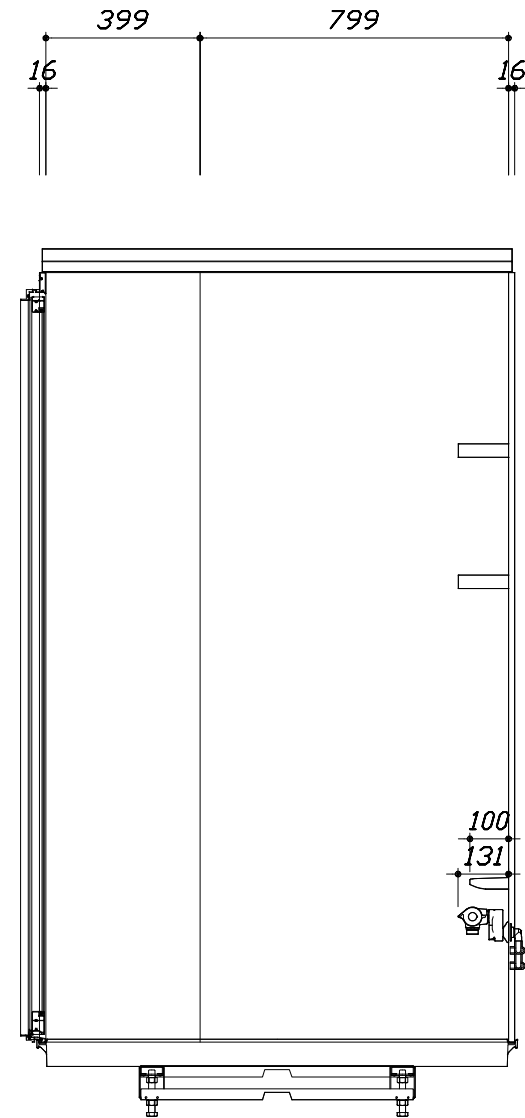

< 洗場側面図 >

Takara standard  
 タカラスタンダード株式会社


現場名称： 横浜-港北SR SB9 伸びの美P様邸  
 現場番号： A6401423  
 港北ショールーム

伸びの美浴室  
 プラン番号： 2716H-2012-0011T  
 担当営業：

施工図3  
 縮尺： 1:20  
 作成日： 2022年1月25日  
 担当アドバイザー：

# 基本工事区分について

本説明書は、システムバスの本体組立・設置と関連工事（建設工事）である 大工工事、電気工事、ガス配管工事、管工事（給排水）、建具工事などと区別して説明しています。  
 建設工事は関連する法令・規定に従って法的有資格者による工事が必要になります。  
 流通業者様からの発注で下請けとして本体の「取付・設置」を行う場合は、建設工事部分とシステムバス本体「取付・設置」を区別して行ってください。  
 設置前工事、設置後工事の一部でも含む場合は、建設工事となります。

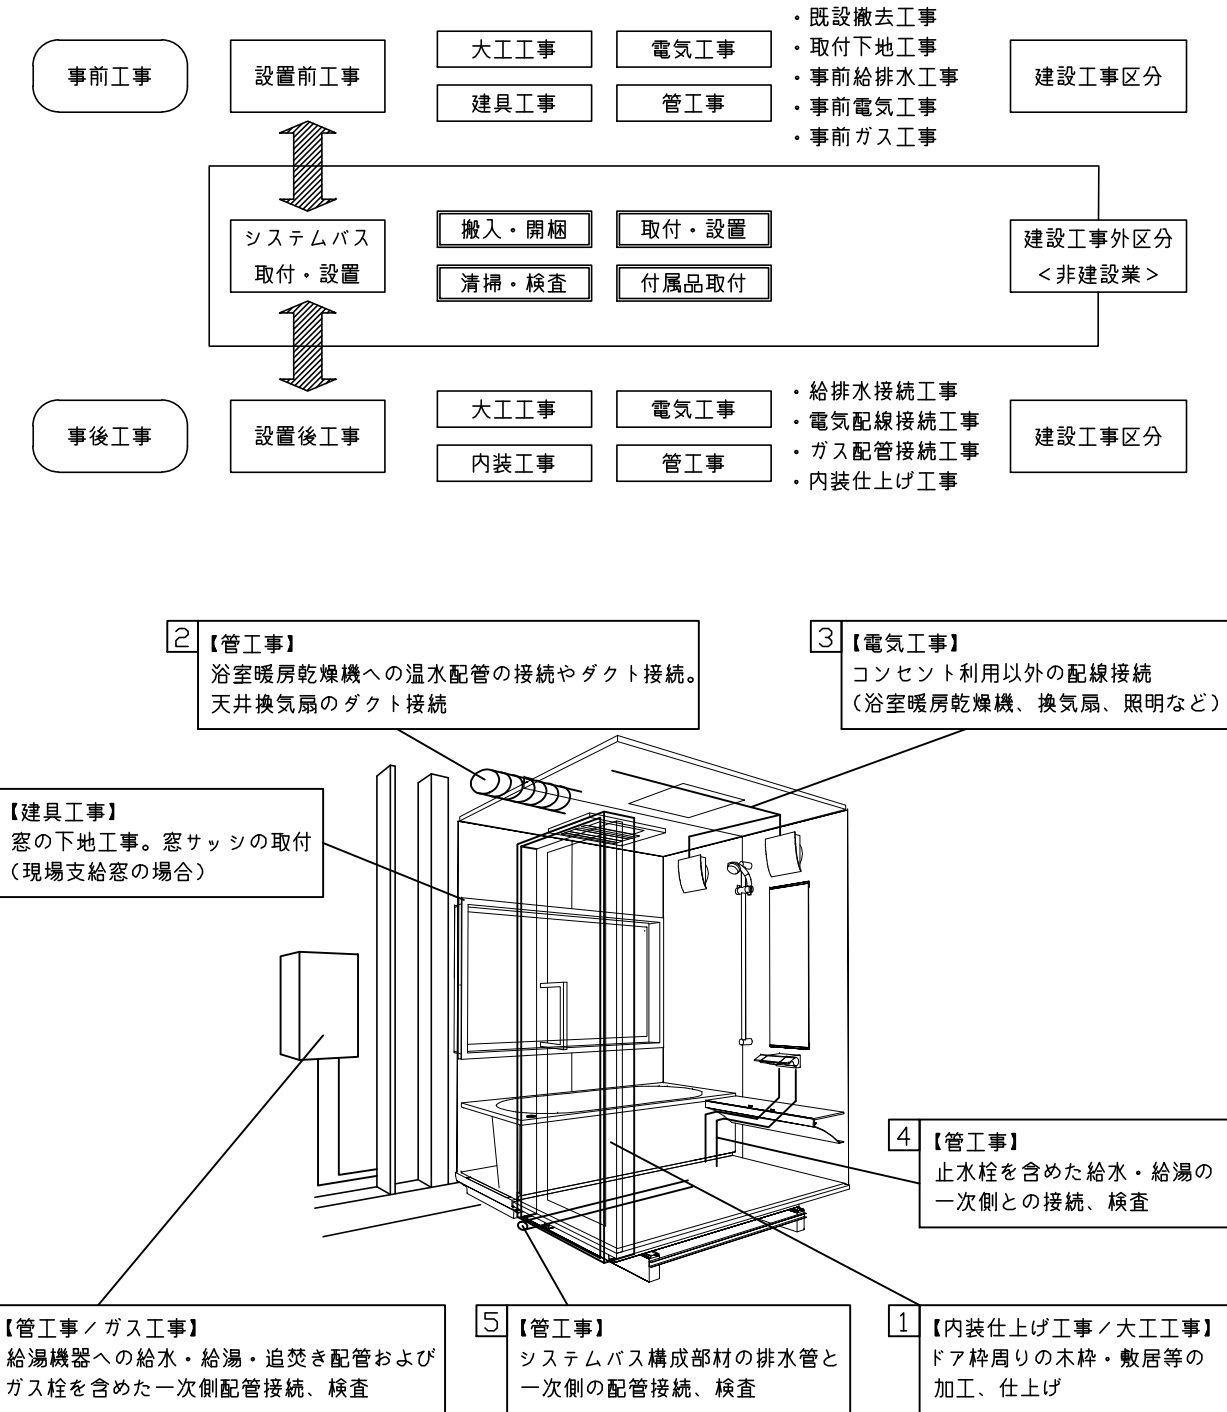

## ■システムバス 工事区分

参考：キッチン・バス工業会『工事区分ガイドライン』


| 工事区分              | 部位<br>(図)   | 業種区分            | 作業名称 (区分)              | 建設工事         |                       |                  |             |                  | 建設工事外                      |                                      | 作業内容                      |                       |                       |
|-------------------|-------------|-----------------|------------------------|--------------|-----------------------|------------------|-------------|------------------|----------------------------|--------------------------------------|---------------------------|-----------------------|-----------------------|
|                   |             |                 |                        | 大工<br>工事     | と<br>び<br>土<br>工<br>事 | 建<br>具<br>工<br>事 | 管<br>工<br>事 | 電<br>気<br>工<br>事 | 給<br>湯<br>機<br>器<br>設<br>備 | シ<br>ス<br>テ<br>ム<br>バ<br>ス<br>設<br>置 |                           |                       |                       |
| 設置前工事             | 1<br>2<br>3 | 大工<br>土工<br>建具  | 設置基礎、設置床の工事            | ○            | ○                     |                  |             |                  |                            |                                      | 浴室設置の土間コンクリート敷設、設置床工事     |                       |                       |
|                   |             |                 | 浴室ドア、窓サッシの下地工事         | ○            |                       | ○                |             |                  |                            |                                      | 建築躯体への浴室ドア枠周り、窓サッシの下地工事   |                       |                       |
|                   |             |                 | 給排水配管事前工事              |              |                       |                  | ○           |                  |                            |                                      | 浴室専用の給水・給湯配管、排水配管の工事      |                       |                       |
| 設置前工事             | 2           | 管               | 換気機器のダクト配管事前工事         |              |                       |                  | ○           | ○                |                            |                                      | 浴室の専用ダクト事前工事、壁穴加工         |                       |                       |
|                   |             |                 | 給湯機器専用配管事前工事           |              |                       |                  | ○           |                  | □                          |                                      | 風呂追焚き、ミスト配管等の事前工事         |                       |                       |
|                   |             |                 | 電気                     | 浴室専用電気配線事前工事 |                       |                  |             |                  | ○                          |                                      |                           | 浴室照明、換気扇、スイッチ等の事前配線工事 |                       |
| システムバス<br>本体取付・設置 |             | 建設工事<br>外区分     | 架台・浴槽パン・洗い場の取付・設置      |              |                       |                  |             |                  |                            | □                                    | 浴室専用の架台・浴槽パン・洗い場を所定の位置に設置 |                       |                       |
|                   |             |                 | 浴室専用排水トラップ・配管セットの取付・設置 |              |                       |                  |             |                  |                            |                                      | □                         | 洗い場・浴槽パンへの排水トラップ取付    |                       |
|                   |             |                 | 壁パネルの組立・設置             |              |                       |                  |             |                  |                            |                                      |                           | □                     | 浴室パネル部材の加工と組立         |
|                   |             |                 | 天井・浴槽の組立・設置            |              |                       |                  |             |                  |                            |                                      |                           | □                     | 天井部材・浴槽部材の取付          |
|                   |             |                 | 内装品、器具類の取付・設置【注記 1】    |              |                       |                  |             |                  |                            |                                      |                           | □                     | カウンター、ミラー、ハンドバー等の取付   |
|                   |             |                 | 水栓類の組立・取付【注記 1】        |              |                       |                  |             |                  |                            |                                      |                           | □                     | 水栓類の組立、浴室部材への取付       |
|                   |             |                 | 浴室専用換気機器の取付【注記 1】      |              |                       |                  |             |                  |                            |                                      |                           | □                     | 浴室天井または壁パネルへの換気機器の取付  |
|                   |             |                 | 風呂追焚き部品の取付【注記 1】       |              |                       |                  |             |                  |                            |                                      | □                         | □                     | 循環追焚き金具の取付            |
|                   |             |                 | 浴室内給湯機器用リモコンの取付        |              |                       |                  |             |                  |                            |                                      | □                         | □                     | 専用リモコンの浴室パネルへの加工・取付   |
|                   |             |                 | 浴室照明器具の取付              |              |                       |                  |             |                  |                            |                                      |                           | □                     | 浴室照明器具の浴室パネル加工・取付     |
|                   |             |                 | その他浴室関連電化機器の取付【注記 1】   |              |                       |                  |             |                  |                            |                                      |                           | □                     | 電化品、オプション品の取付         |
|                   |             |                 | 浴室ドアの組立・取付             |              |                       |                  |             |                  |                            |                                      |                           | □                     | システムバス構成部材のドアの組立・取付   |
|                   |             |                 | 浴室窓サッシの取付【注記 1】        |              |                       |                  |             |                  |                            |                                      |                           | □                     | システムバス構成部材の窓サッシの組立・取付 |
|                   |             |                 | 浴室窓枠の組立・取付【注記 1】       |              |                       |                  |             |                  |                            |                                      |                           | □                     | システムバス構成部材の窓枠の組立・取付   |
|                   |             |                 | シリコンの充填                |              |                       |                  |             |                  |                            |                                      |                           | □                     | 接合部、仕上げ部へのシリコン塗布・充填   |
| 試運転・完成検査【注記 2】    |             |                 |                        |              |                       |                  |             |                  | □                          | 完成後の試運転、性能確認検査                       |                           |                       |                       |
| 設置後工事             | 1<br>2<br>3 | 管<br>大工<br>電気   | 建築外壁の穴あけ               | ○            |                       |                  | ○           |                  |                            |                                      | 建築壁の躯体加工作業                |                       |                       |
|                   |             |                 | 排気ダクトの敷設工事             |              |                       |                  | ○           |                  |                            |                                      |                           | 浴室換気機器のダクト敷設工事        |                       |
|                   |             |                 | 浴室換気機器と排気ダクト接続工事       |              |                       |                  | ○           |                  |                            |                                      |                           | 建築側ダクトと換気機器の接続、検査     |                       |
|                   | 4<br>5<br>6 | 管               | 給水給湯配管と水栓、追焚き配管の接続工事   |              |                       |                  | ○           |                  |                            |                                      | 給水・給湯の一次側配管、追焚き配管の接続、検査   |                       |                       |
|                   |             |                 | 建築側排水配管との接続工事【注記 3】    |              |                       |                  | ○           |                  |                            |                                      |                           | 浴室排水組立側と建築側排水配管の接続、検査 |                       |
|                   |             |                 | 給湯機器本体工事（試運転・確認）       |              |                       |                  | ○           |                  | □                          |                                      |                           | 機器の設置工事（ガス、電気工事を含む）   |                       |
| 1<br>3            | 電気<br>他     | 内装仕上げ工事         | ○                      | ○            |                       |                  |             |                  |                            |                                      | 床、ドア額縁、脱衣室仕上げ工事           |                       |                       |
|                   |             | 浴室用電源配線、接続工事    |                        |              |                       |                  | ○           |                  |                            |                                      | 浴室機器の事後電気工事               |                       |                       |
|                   |             | 浴室天井裏の電源、スイッチ工事 |                        |              |                       |                  | ○           |                  |                            |                                      | 浴室全体の電気器具、配線接続工事          |                       |                       |

※【注記 1】原則、現場支給製品は支給側で取付実施とする  
 ※【注記 2】製品の完成検査、試運転は、工事完成後に行う場合が多い。但し、原則、商品取付完了時に検査、試運転が可能な範囲のみシステムバス設置者が実施する  
 ※【注記 3】浴室内への立上げ、けり出し配管の場合は、原則、設備側との合番接続とする。但し、システムバス付属配管内はバス設置者の作業範囲とする





■ 排水配管工事注意事項

- 雑排水配管は戸建架台の場合はVU50以上、低床架台の場合はVP50の配管を使用してください。
- 2重トラップにしないでください。
- 配管途中で配管径を狭めないでください。
- 排水勾配は1/100~1/50設けてください。
- 排水管（横引き管・エルボ）は打設する土間コンクリートの上に露出しない高さにて配管してください。
- 立ち上げた排水管まわりの土間コンクリートはマス状にしてください。

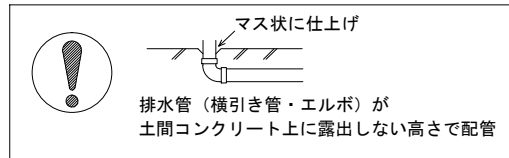

■ 給水給湯管工事注意事項




- 給水給湯管の立上げは排水管と重ならないようにしてください。
- 給水給湯管は基礎に沿わせて配管してください。
- 給水給湯管の止水プラグ（テストプラグ）の径を27mm以下にしてください。

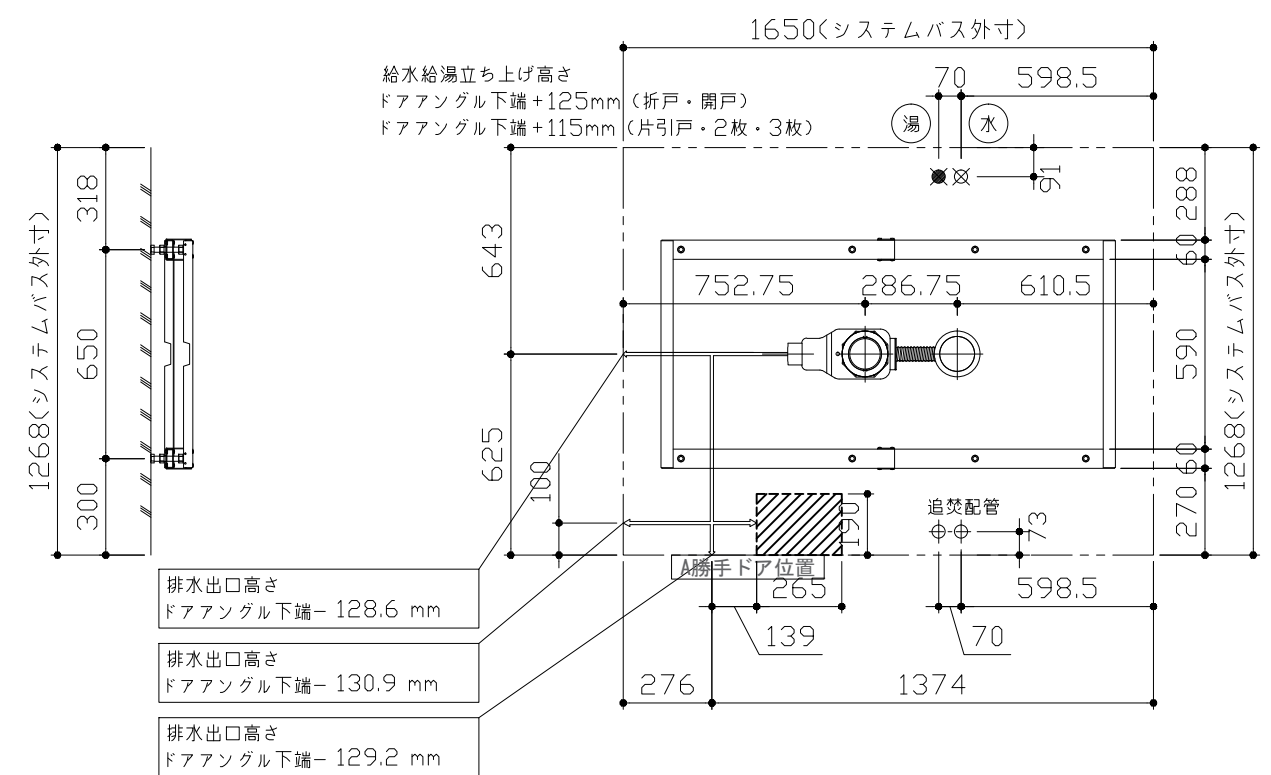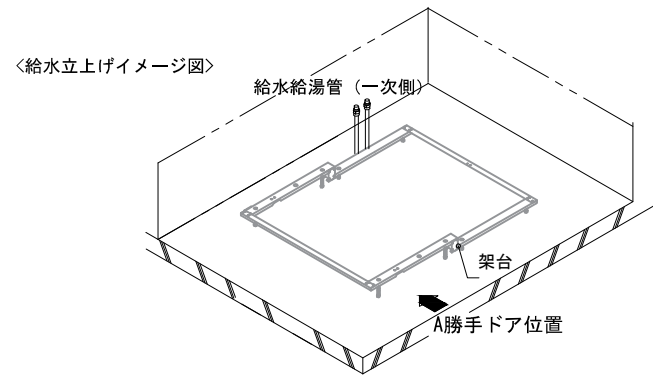

■ 設備記号

| 記号 | 記号の意味             |
|----|-------------------|
| ☒  | 給水位置              |
| ☒  | 給湯位置              |
| ▨  | 排水管立上げ推奨範囲 (VP50) |

カウンター面  
洗場側面  
浴槽側面  
カウンター対面

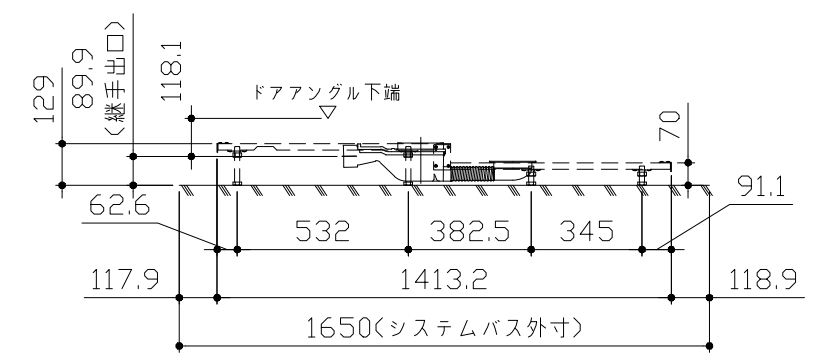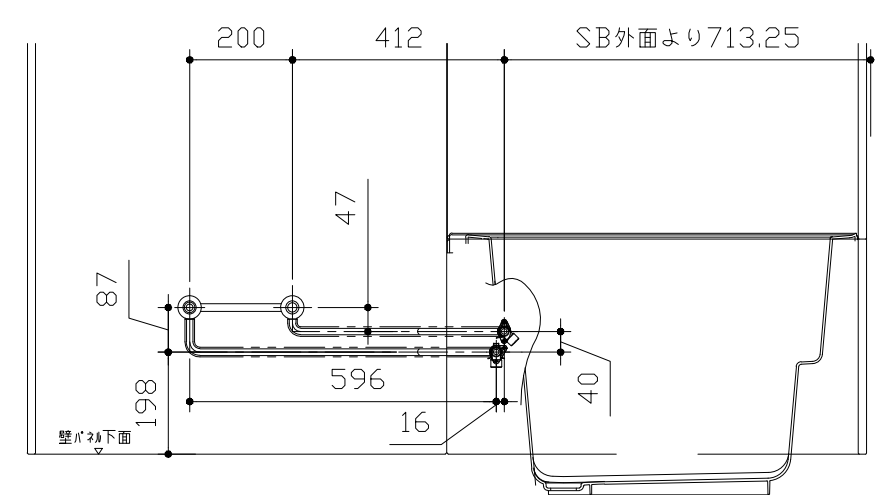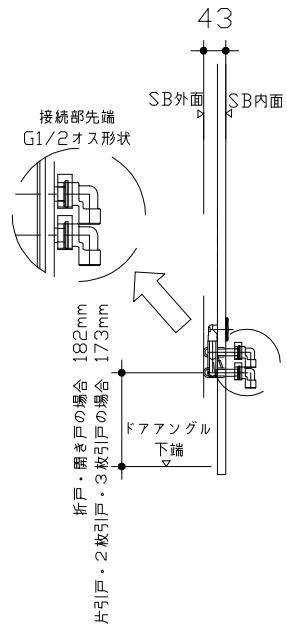

〈架台排水配管・給排水立上げ位置図〉

〈給水給湯管取合詳細図〉





■必ずご確認ください

(1) 図面の見方

- ・SB外寸よりも内側に存在する空間を表示しています。
- ・マス表示：□=20mm角


(2) 留意事項

- ・浴槽パンの配管導入口下部には給水・給湯、追焚配管を立上げるので注意してください。
- ・水栓・浴室暖房乾燥機の仕様によりカウンター面の壁パネル裏に外寸より部材が突出する場合があります。
- ・ドア部はSB外寸より突出します。  
詳しくはドア取合詳細図をご確認ください。

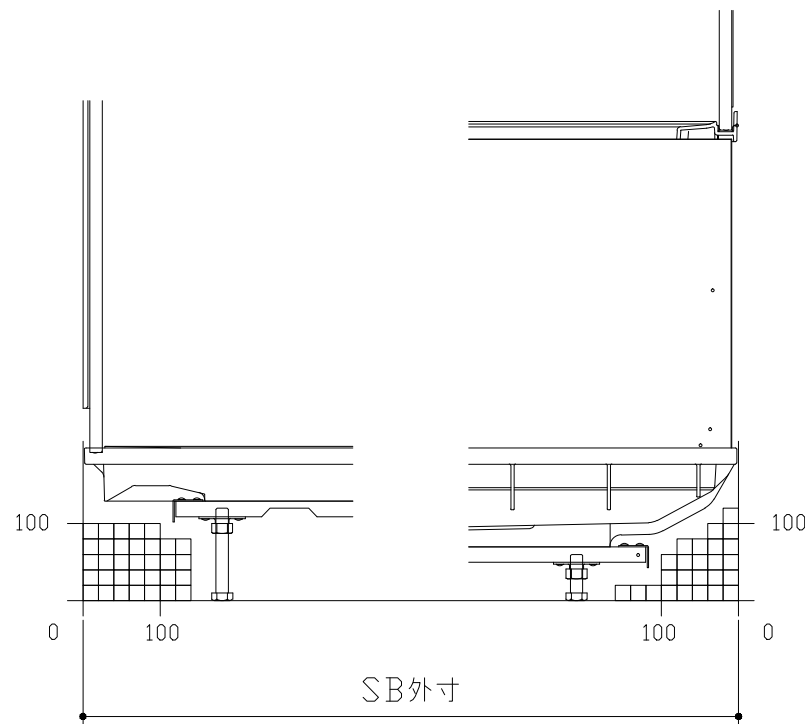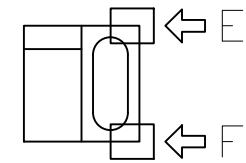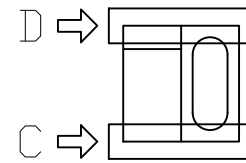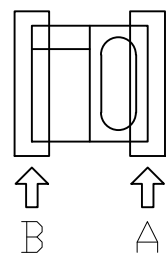


B矢視

A矢視

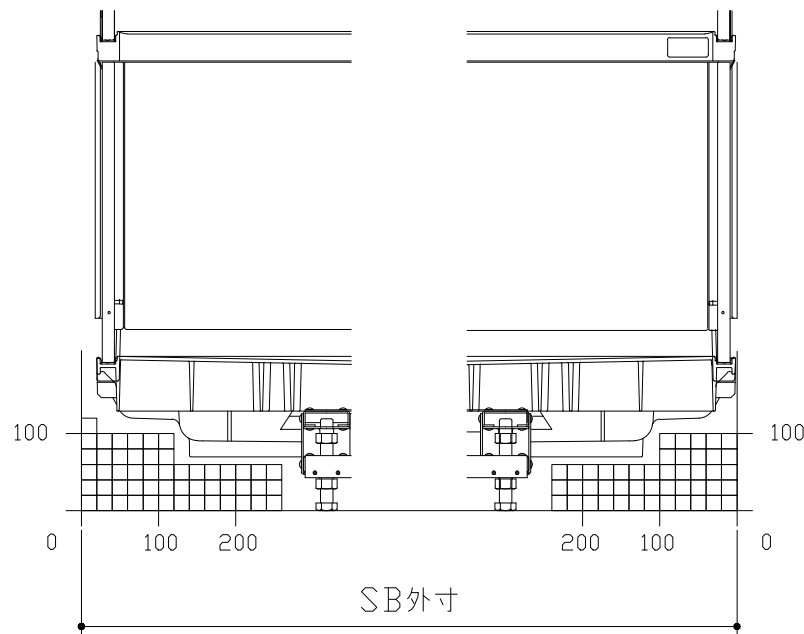

D矢視


C矢視

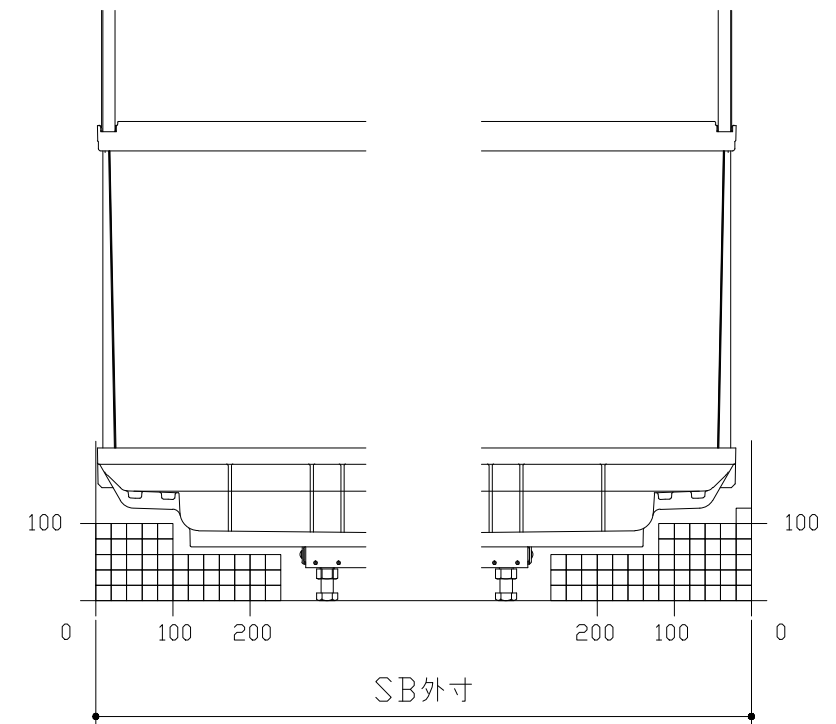

F矢視

E矢視


# キープクリーンドア：開き戸・タテ型換気口

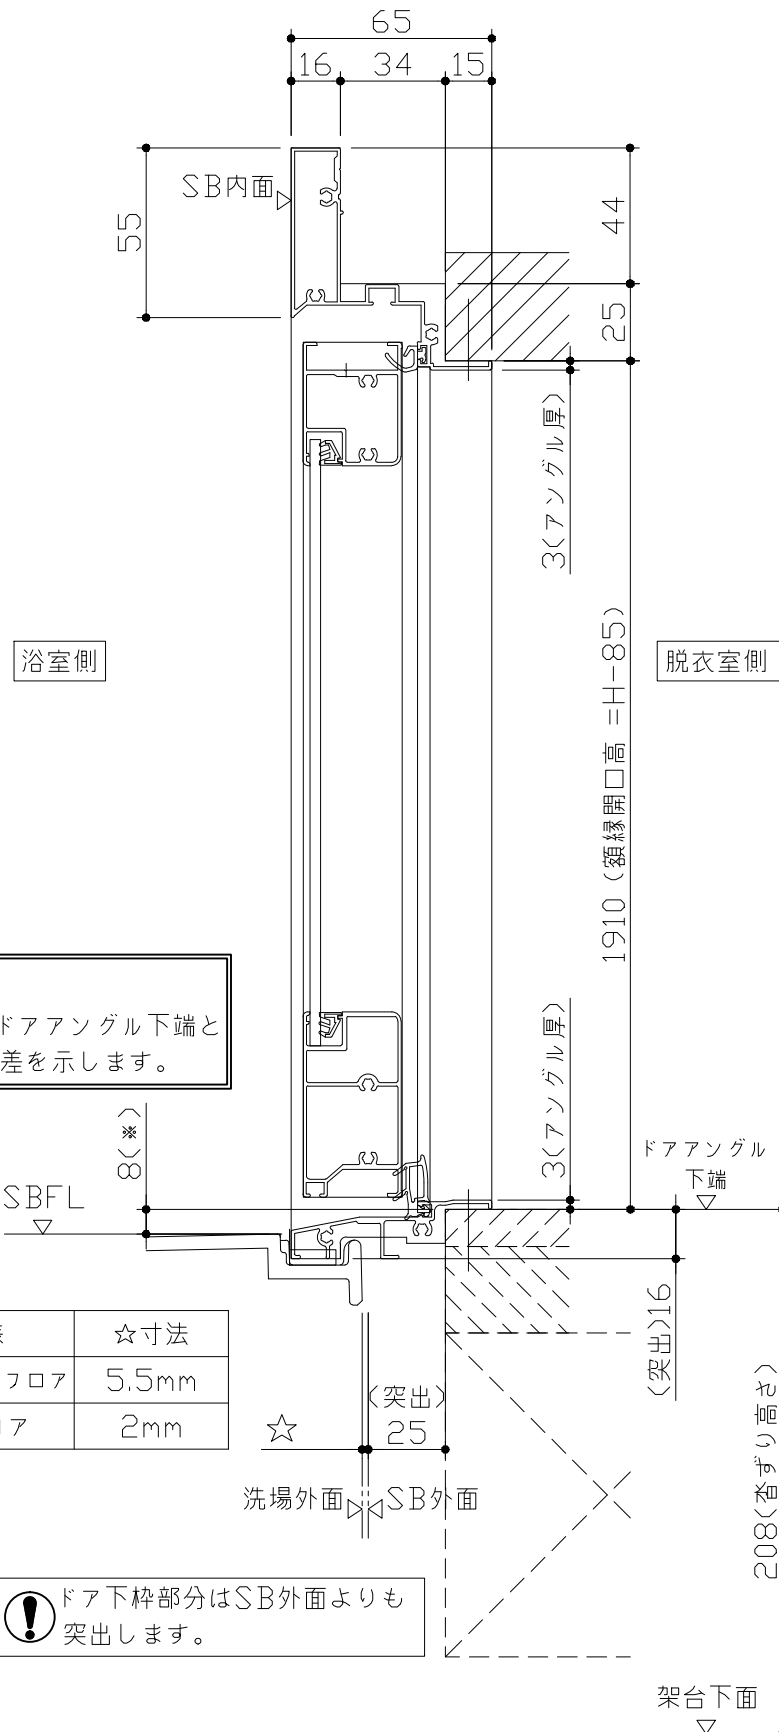


■ 留意事項  
 \* 印寸法はドアアンゲル下端とSBFLの段差を示します。

| ドア仕様       | ☆寸法   |
|------------|-------|
| キープクリーンフロア | 5.5mm |
| FRPフロア     | 2mm   |


⚠ ドア下枠部分はSB外面よりも突出します。

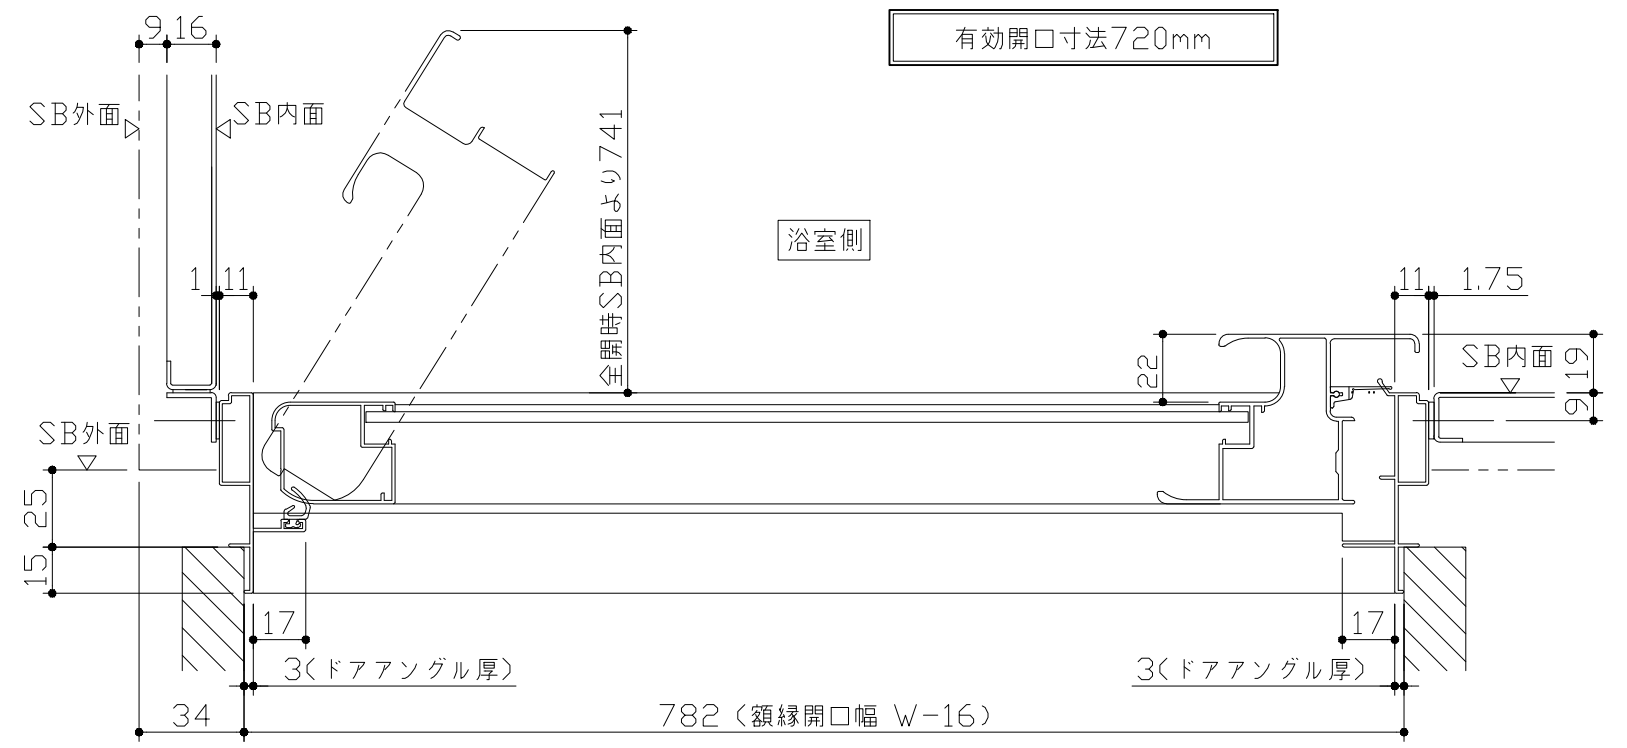


ドア開き角度65°以上でタオル掛けと干渉の恐れがあります。

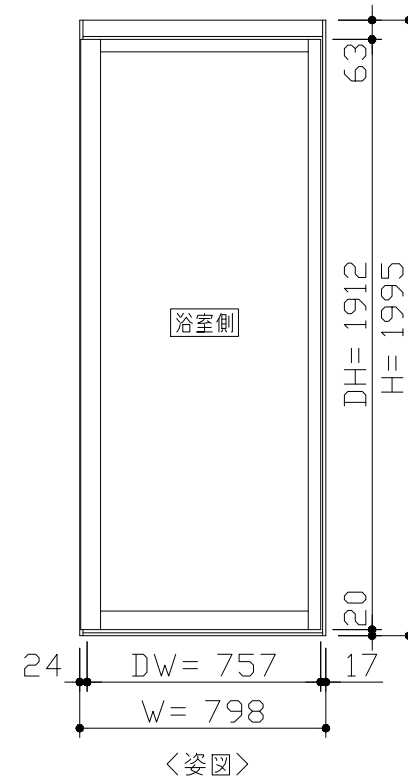


■ ドア横の管柱、間柱について  
 ・ ドアが管柱、間柱にあたらないよう十分に考慮してください。  
 ・ 躯体～ドアの寸法は浴室サイズやドア位置変更の有無、躯体状況によって異なる場合があります。

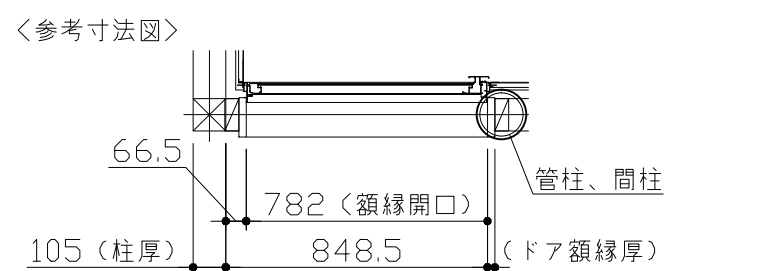

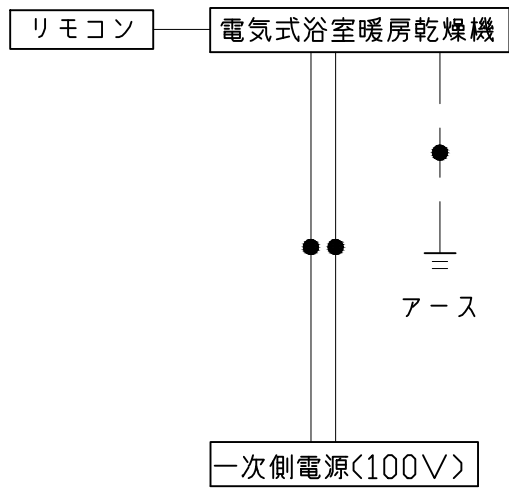

\*浴室暖房機の一次電源には専用のブレーカーを設けてください。

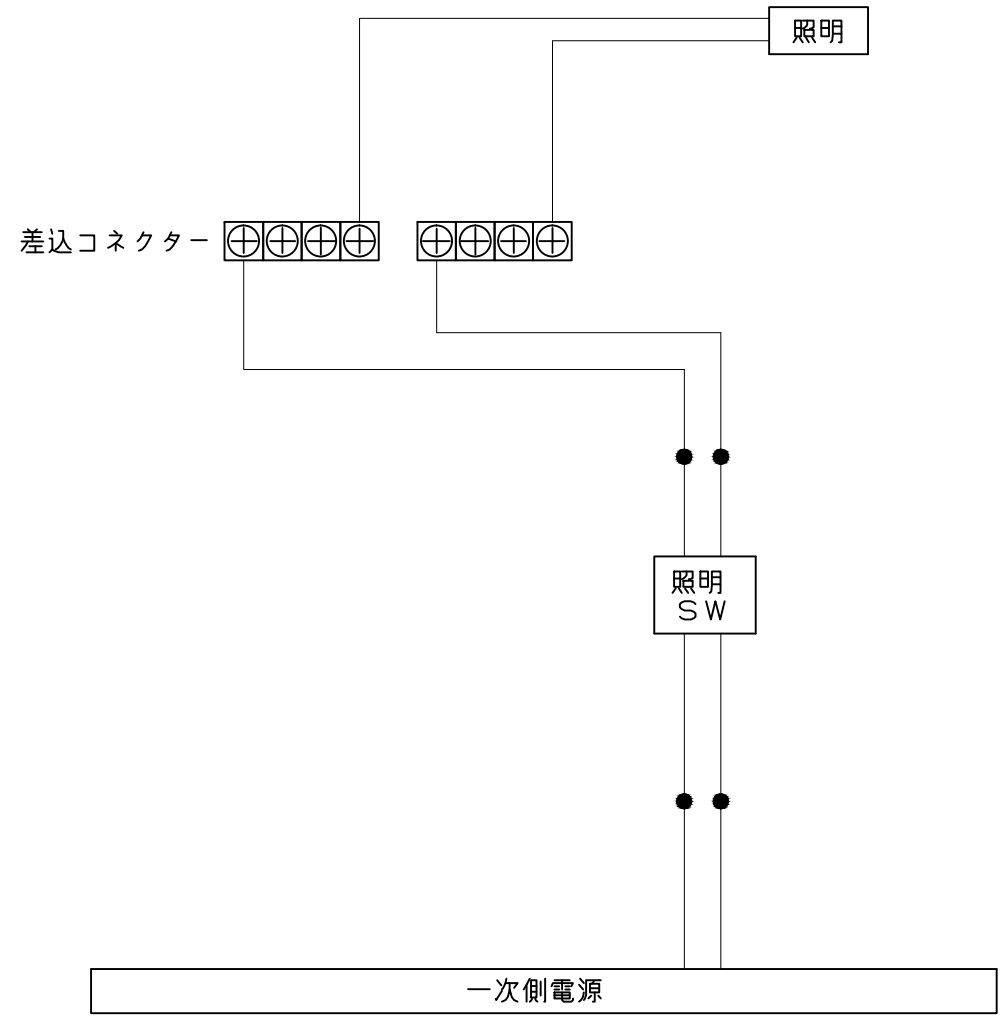


一次側電源から差し込みコネクター及び電源ボックスまでの工事(●部)については、電気設備に関する技術基準及び内線規定に基づき、指定工事業者(電気工事士)による施工が必要です。

| 浴槽   | 洗い場用水栓   | 照明  |
|--|--|---|
| <p>1246<br/>33 1127 33<br/>660 822<br/>115 489(底面)<br/>69.5 979(底面)<br/>564<br/>786<br/>36 190 407<br/>481.5 (排水口深さ)<br/>418 (跨ぎ寸法)<br/>367 (282) (湯焚穴 排水位置)</p> <p>* 漏水受け仕様の場合は&lt;&gt;内寸法参照のこと</p> | <p>(ハンドル幅) (43) (273) (ハンドル幅) (43)<br/>65 200<br/>PJ1/2<br/>46 25<br/>(93) (131)</p> | <p>天井付ミニ照明<br/>LED 6.9W (1灯あたり)</p> <p>33.5<br/>φ125 (天井開口)<br/>天井厚み 25<br/>13<br/>φ144<br/>φ144</p>  |
| 換気機器   | カウンター  | シャワーフックスライダー  |
| <p>リモコンコード長さ: 5m<br/>外形: 縦120mm×横116mm</p> <p>管工事</p> <p>280 (本体寸法)<br/>φ100接続<br/>天井厚み 25<br/>372 (グリル)<br/>400 (本体寸法)<br/>145 (本体寸法)<br/>72 (排気)<br/>システムバス天井<br/>472 (グリル)<br/>38<br/>天井厚み 25</p> | <p>本体: ABS</p> <p>650 100<br/>30 2°<br/>壁パネル 下端より42.7mm</p>                          | <p>12.5 1020<br/>82 57<br/>55<br/>φ40<br/>49 70<br/>1045<br/>φ43.5<br/>43.4<br/>12.5<br/>19 1 66 33<br/>φ27.2(パイプ径)<br/>37<br/>φ27.7 (本体内径)<br/>シャワーフック本体部分詳細</p> |


ミラー

枠：SUS304 t0.8  
 ミラー：表面防曇コートあり（横長クリアミラー）  
 表面防曇コートなし（横長ミラー）

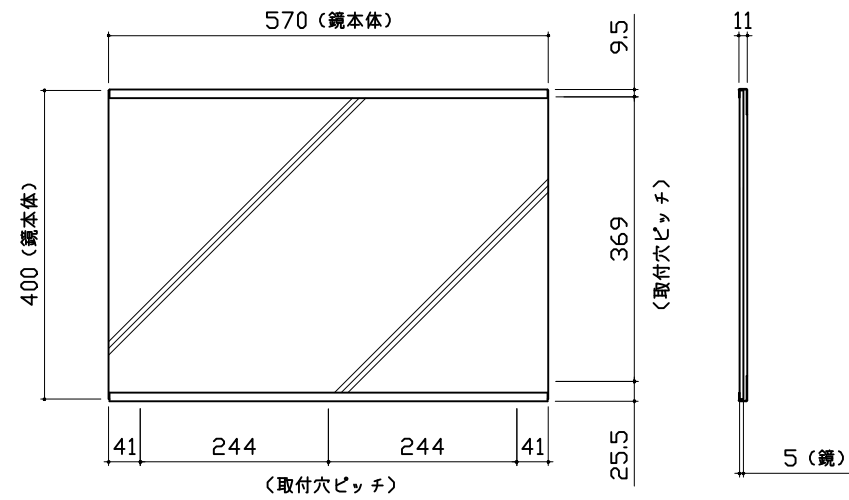


収納棚

本体：ABS

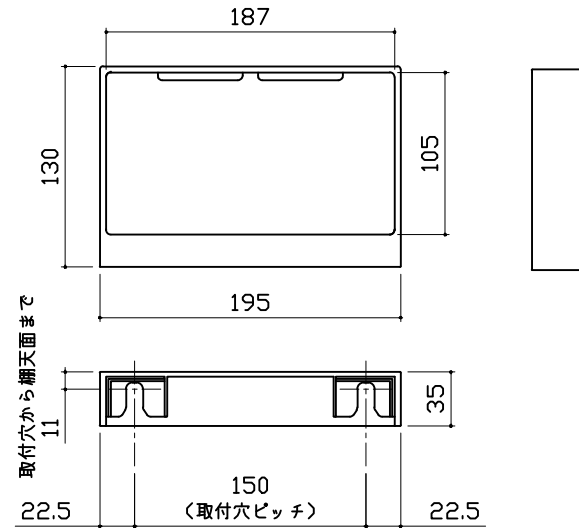


ドア外タオル掛け


パイプ部材質：ステンレス（ヘアライン仕上げ）  
 脚部材質：ABS

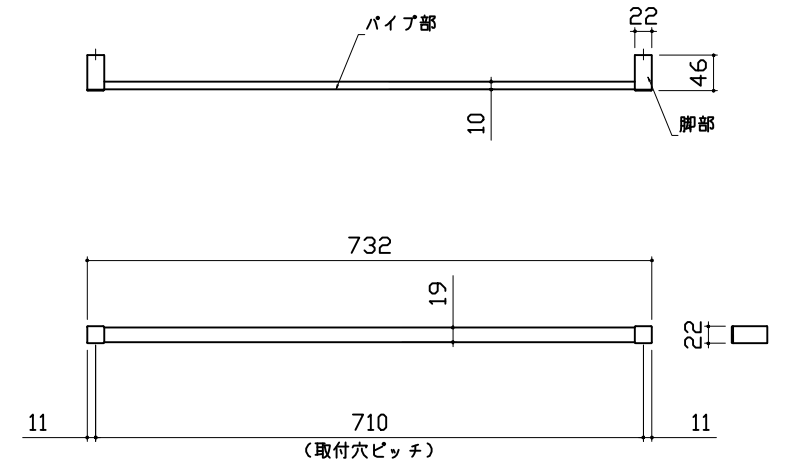


ハンドバー支持部取合詳細図

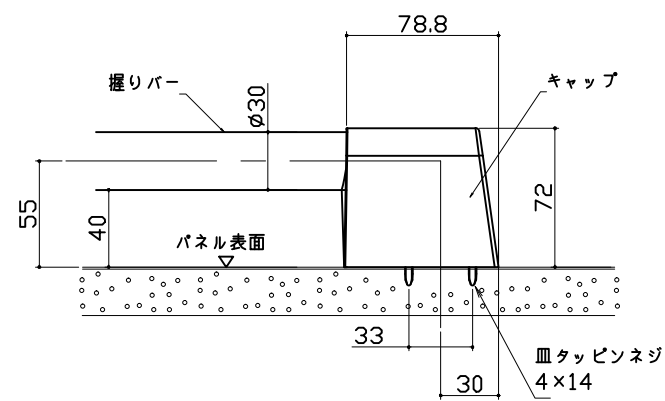

循環金具・フロアダプタ関連


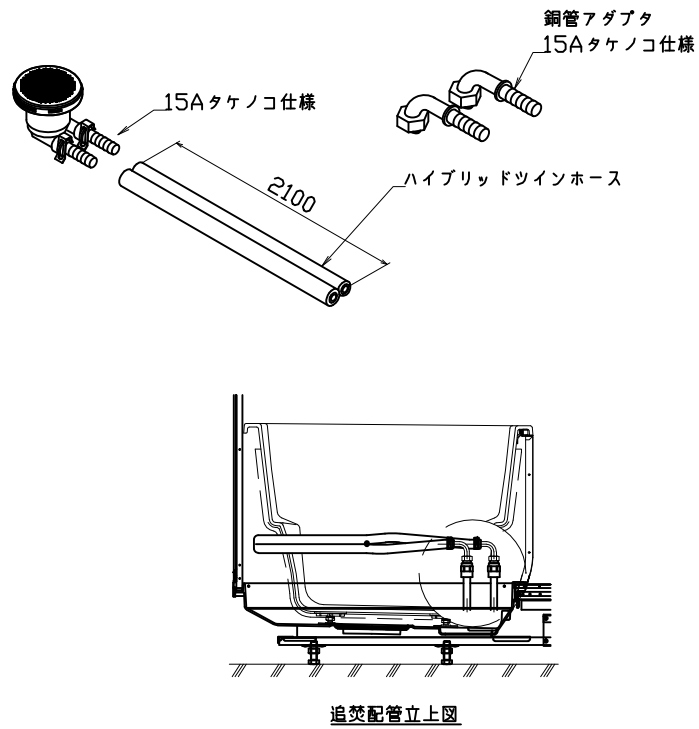


風呂蓋 コワマZ A-12

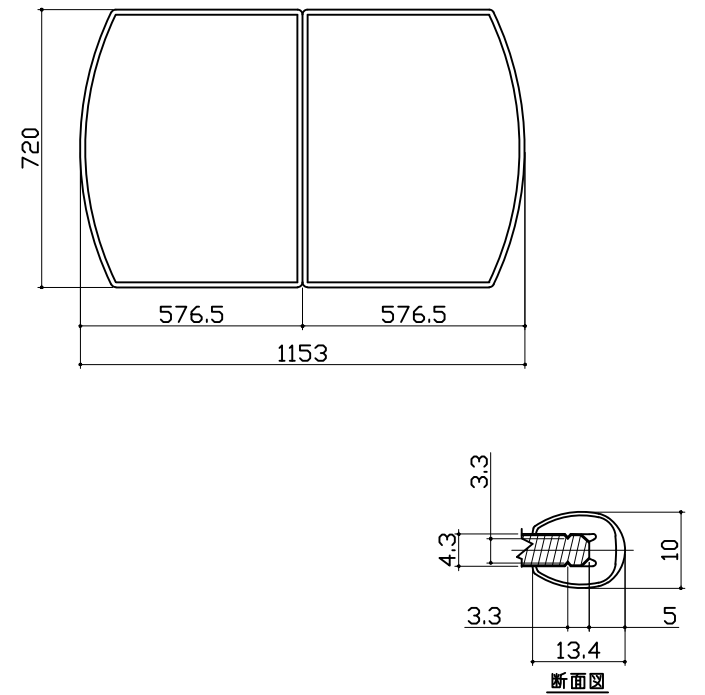

洗い場側排水トラップ

浴槽側排水トラップ

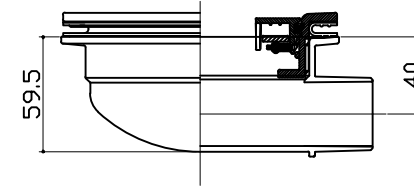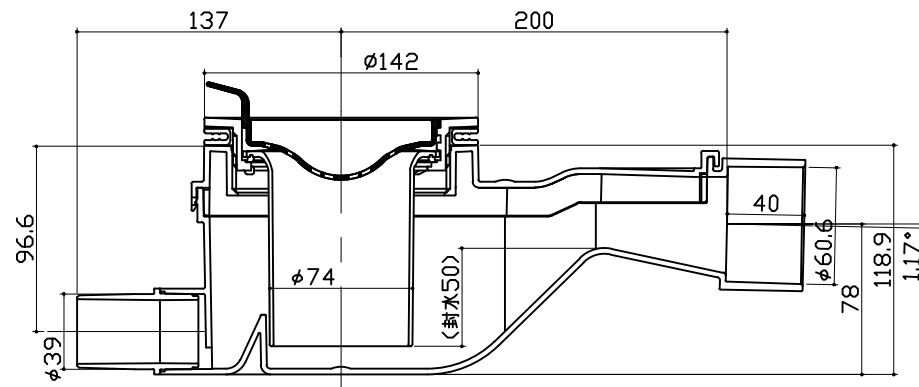

| パネル割図                     | ミラー                          | 収納棚                          |
|---------------------------|------------------------------|------------------------------|
| <p>パネル割図</p> <p>AL 勝手</p> | <p>ミラー</p> <p>現地加工: φ3.5</p> | <p>収納棚</p> <p>現地加工: φ3.5</p> |
| シャワーフックスライドバー             | ランドリーパイプ                     |                              |
| <p>現地加工: φ3.5</p>         | <p>現地加工: φ3.5</p>            |                              |