

# システムバス 御見積書

御名前 四国・高知新SR SB3 様

業者 様

商品名 GRANSPA グランspa

商品  
御見積金額 **¥1,392,300** (税込 ¥1,531,530)  
( )内の価格は税込価格<税率10%>を表示しています。

※ 商品御見積金額には商品組付費が含まれております。  
※ 給水・給湯・ガス・ダクト・電気等の接続工事は含まれておりません。

## ◆ 御見積仕様

《システムバス》

|               |                  |
|---------------|------------------|
| ユニットサイズ       | 1616(AL勝手)       |
| 洗い場仕様         | キープクリーンフロア:ハイクラス |
| 洗い場カラー        | カームダークグレー        |
| 浴槽材質          | アクリル人造大理石        |
| 浴槽カラー         | シュガーブラック         |
| 浴槽形状          | ラウンド浴槽(ベンチ付)     |
| カウンター材質       | 人造大理石            |
| カウンター/下カバーカラー | ダークグレー / ブラック    |
| 浴槽前カウンターカラー   | ー                |
| エプロン材質/カラー    | ステンレス / ブラック     |
| 浴室パネル材質       | 高品位ホーロー          |
| パネルカラー(正面)    | グレイジュアッシュ        |
| パネルカラー(周辺)    | グレイジュアッシュ        |
| ガス種 / 周波数     | 未定 / 60Hz        |

## ◆ 御確認事項

ご購入の際には、弊社 支店営業所等へお問い合わせ、  
またはカタログにて よく御確認下さるようお願い致します。  
☆組立工事費には給水・給湯・ガス・ダクト・電気等の接続工事は含まれておりません。  
☆商品組付費は現場状況により変動することがあります。  
☆この御見積書の有効期間は30日間です。

作成日 2024年9月9日  
プラン番号 2205K-2405-0055T  
現場番号 C1937770

タカラスタンダード株式会社  
◆高知営業所  
高知県高知市杉井流2番29号  
TEL 088-883-7202 / FAX 088-884-1831

◆高知ショールーム  
TEL 088-883-7233 / FAX 088-885-0550

| 担当営業 | 担当アドバイザー | プラン作成者 |
|------|----------|--------|
|      |          |        |

## ◆ 備考

No.\*

御名前 四国・高知新SR SB3

様

|      |          |       |                  |     |          |
|------|----------|-------|------------------|-----|----------|
| 現場番号 | C1937770 | プラン番号 | 2205K-2405-0055T | 作成日 | 2024/9/9 |
|------|----------|-------|------------------|-----|----------|

## 御見積明細 システムバス

| NO | 商品名             | 仕様                                    | 数量 | 単価       | 金額       |
|----|-----------------|---------------------------------------|----|----------|----------|
| 1  | グランスパ 1616サイズ   |                                       | 1  | 761,000  | 761,000  |
| 2  | 架台              | 戸建タイプ 一体架台                            | 1  |          |          |
| 3  | ドア              | 開き戸<800幅>(ブラック)ノ樹脂ガラス(半透明)(19サイズ)     | 1  | +26,500  | +26,500  |
| 4  | ドア              | タテ型換気口                                | 1  |          |          |
| 5  | ドア位置変更          | A勝手・移動なし・全面デザインハイクラス・800幅ドア           | 1  |          |          |
| 6  | 洗い場             | キープクリーンフロア(ハイクラス・カームダークグレー)           | 1  |          |          |
| 7  | 排水口カバー          | タイル仕上げ                                | 1  | +5,000   | +5,000   |
| 8  | 浴槽              | キープクリーン浴槽<アクリル人造大理石>(高断熱浴槽)(シュガーブラック) | 1  |          |          |
| 9  | 浴槽追焚き穴          | あり                                    | 1  |          |          |
| 10 | エプロン            | カラーステンレス(保温材あり)(ブラック)                 | 1  |          |          |
| 11 | 浴槽形状            | 人大ラウンド浴槽(ベンチ付)                        | 1  |          |          |
| 12 | ヘルシージェット        | なし                                    | 1  |          |          |
| 13 | 肩包み湯(ジェットバス機能付) | あり クッションピロー:チャコールグレー                  | 1  | +199,000 | +199,000 |
| 14 | うるぽか湯           | なし                                    | 1  |          |          |
| 15 | オートウォッシュ        | なし                                    | 1  |          |          |
| 16 | 浴槽ハンドグリップ       | なし                                    | 1  |          |          |
| 17 | 浴槽パン            | あり                                    | 1  |          |          |
| 18 | 洗い場用水栓          | サーモ水栓:樹脂製ホース(メタル調)SB181-5UTH          | 1  |          |          |
| 19 | 洗い場用水栓          | エコシャワー(節水):SB181-5UTHEN               | 1  | +10,000  | +10,000  |
| 20 | 浴槽用水栓           | 浴槽側水栓なし                               | 1  |          |          |
| 21 | カウンター           | 人造大理石カウンター                            | 1  |          |          |
| 22 | シャワーフックスライドバー   | <手すりタイプ>(T1020S MH)                   | 1  | +9,000   | +9,000   |
| 23 | 浴室パネル           | ハイクラス(全面デザインハイクラス)(Kパネル)              | 1  | +40,000  | +40,000  |
| 24 | 浴室パネルタオル穴       | タオル掛け穴なし                              | 1  |          |          |
| 25 | 窓枠フリー           | 窓枠フリー(樹脂タイプ)L1512 B<ブラック色>            | 1  | +21,000  | +21,000  |
| 26 | 天井              | カラーフラット天井(チャコールブラック)                  | 1  |          |          |
| 27 | 換気機器            | 浴室暖房乾燥機(100V)ブラック                     | 1  | +52,500  | +52,500  |
| 28 | 換気機器            | ランドリーパイプメタルタイプ(1本)                    | 1  | +1,500   | +1,500   |
| 29 | 換気機器開口          | 工場開口                                  | 1  |          |          |
| 30 | 換気扇関連部材         | 丸型フード100φ                             | 1  | +4,400   | +4,400   |
| 31 | 換気扇関連部材         | アルミダクト100φ×2,000mm                    | 1  | +3,100   | +3,100   |

御名前 四国・高知新SR SB3

様

|      |          |       |                  |     |          |
|------|----------|-------|------------------|-----|----------|
| 現場番号 | C1937770 | プラン番号 | 2205K-2405-0055T | 作成日 | 2024/9/9 |
|------|----------|-------|------------------|-----|----------|

## 御見積明細 システムバス

| NO       | 商品名       | 仕様                  | 数量 | 単価      | 金額         |
|----------|-----------|---------------------|----|---------|------------|
| 32       | 照明        | ダウンライト照明(3灯)(白色)    | 1  | -3,000  | -3,000     |
| 33       | 天井照明開口    | 工場開口                | 1  |         |            |
| 34       | ミラー       | ロングクリアミラー           | 1  |         |            |
| 35       | 風呂フタ      | 断熱風呂フタ              | 1  |         |            |
| 36       | タオル掛け     | クリアタイプ ブラック         | 1  | +3,000  | +3,000     |
| 37       | 収納棚       | クリアタイプ ブラック(3段)     | 1  | +17,000 | +17,000    |
| 38       | どこでもラック   | 小物置きS+フック(チャコールグレー) | 1  | +2,800  | +2,800     |
| 39       | 壁面スピーカー   | どこでもスピーカー           | 1  | +39,000 | +39,000    |
| 40       | 循環金具セット   | PLLX                | 1  | +13,500 | +13,500    |
| 41       | 給水給湯管     | 洗い場1水栓              | 1  |         |            |
| 42       | トラップカバー   | なし                  | 1  |         |            |
| 43       | ブロック積用ボンド | 1段用                 | 1  | +1,000  | +1,000     |
| システムバス合計 |           |                     | 43 |         | ¥1,206,300 |

|       |    |            |
|-------|----|------------|
| 商品総合計 | 43 | ¥1,206,300 |
|-------|----|------------|

| 商品組付費   |       |  | 数量 | 金額       |
|---------|-------|--|----|----------|
| 1       | 本体組付費 |  | 1  | 186,000  |
| 商品組付費合計 |       |  |    | ¥186,000 |

|         |            |
|---------|------------|
| 商品御見積金額 | ¥1,392,300 |
|---------|------------|


※ 御見積明細の価格には消費税は含まれておりません。別途消費税が必要となります。

※ 商品組付費には配送・搬入・商品組付等の費用を含んでいます。


※ 商品組付費は現場の状況により変動する事があります。

又、給水・給湯・ガス・ダクト・電気等の接続工事は含まれておりません。

パース

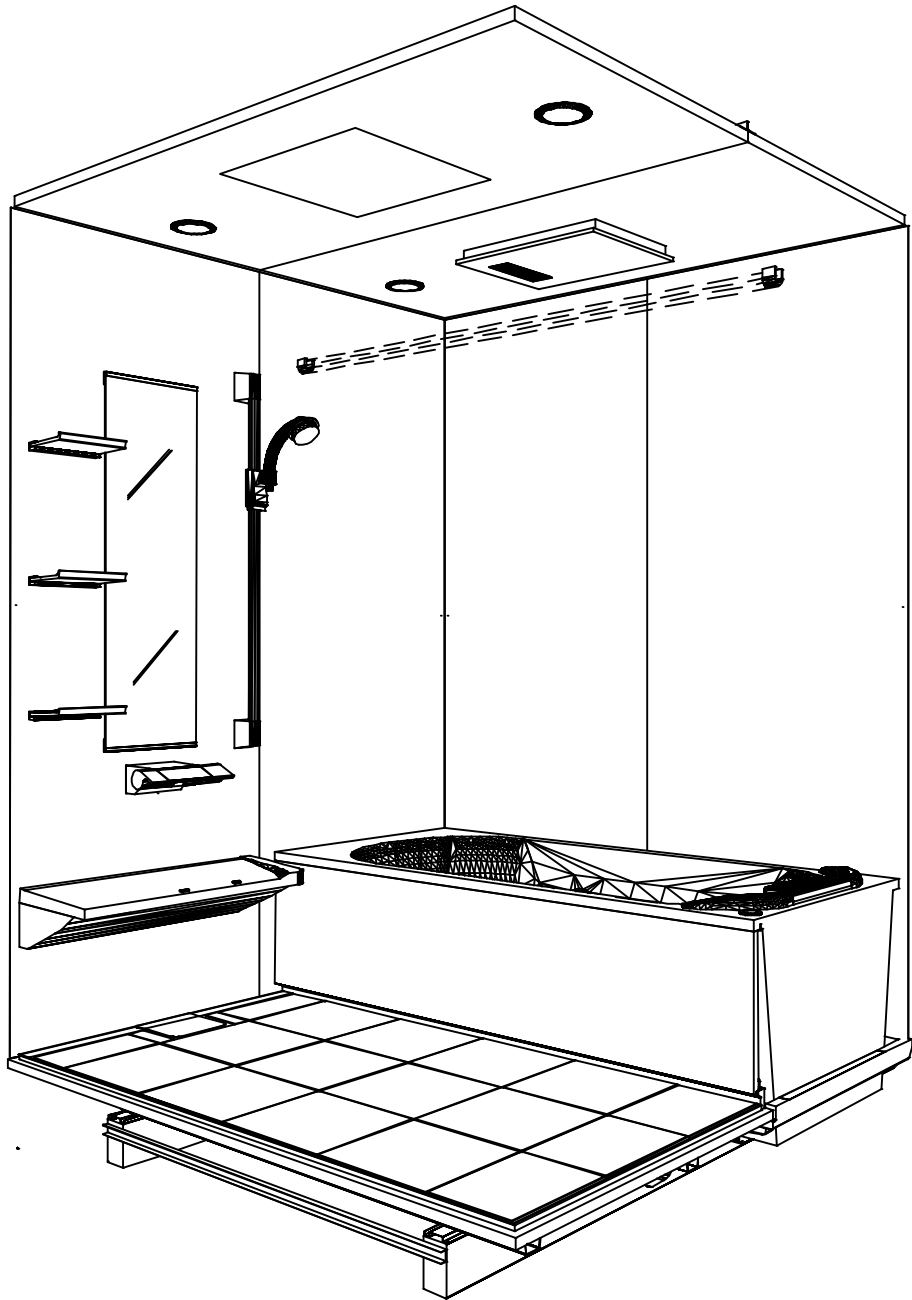

鳥瞰図

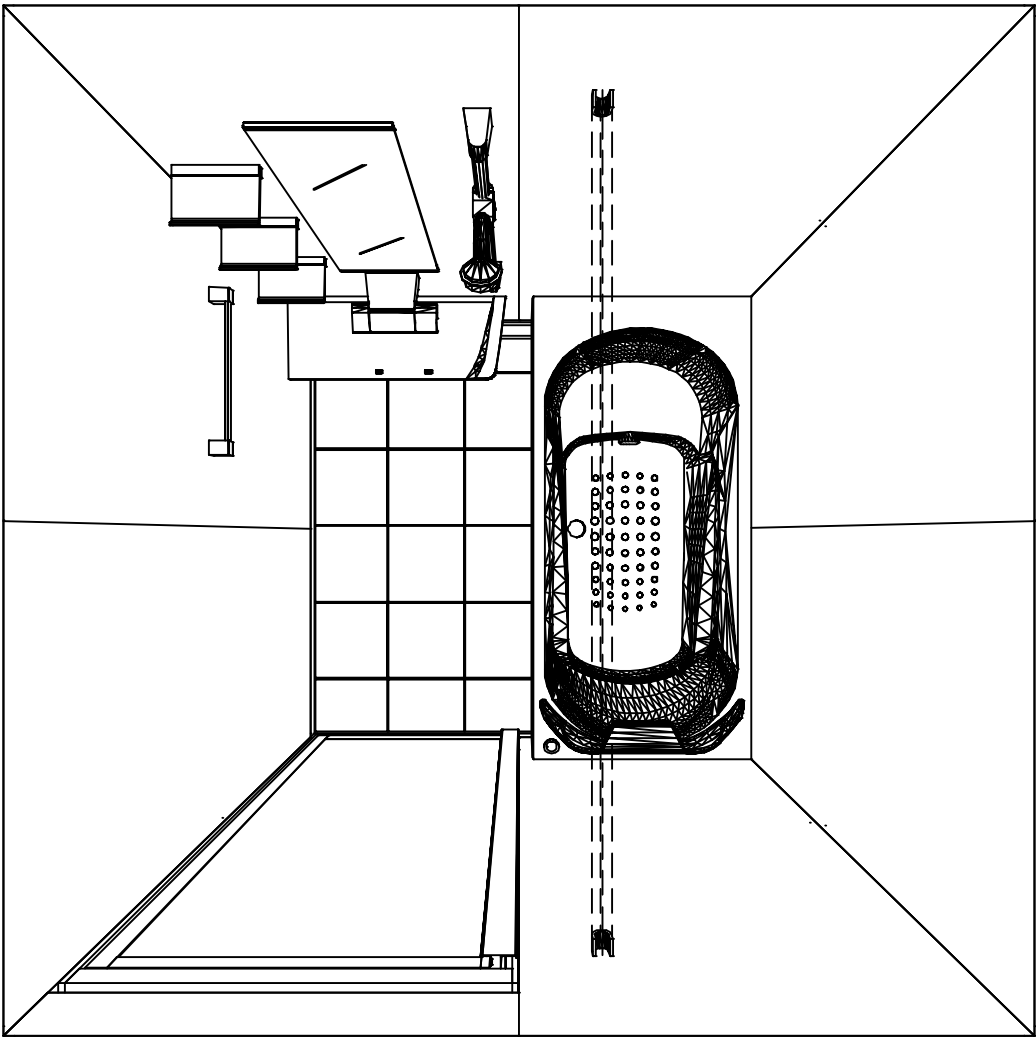

1616

フラット天井  
電気式浴室暖房乾燥機、100Vタイプ(常時換気対応)

このレイアウトプランは参考図面ですので価格・仕様・設置・  
納期等の詳細については注文依頼先、設置業者の方に必ず確認  
して頂きますようお願いいたします。


カウンター面

洗場側面


浴槽側面

カウンター対面



■ 留意事項  
\* 印寸法は給水給湯管の  
突出寸法 18mmを含みます。

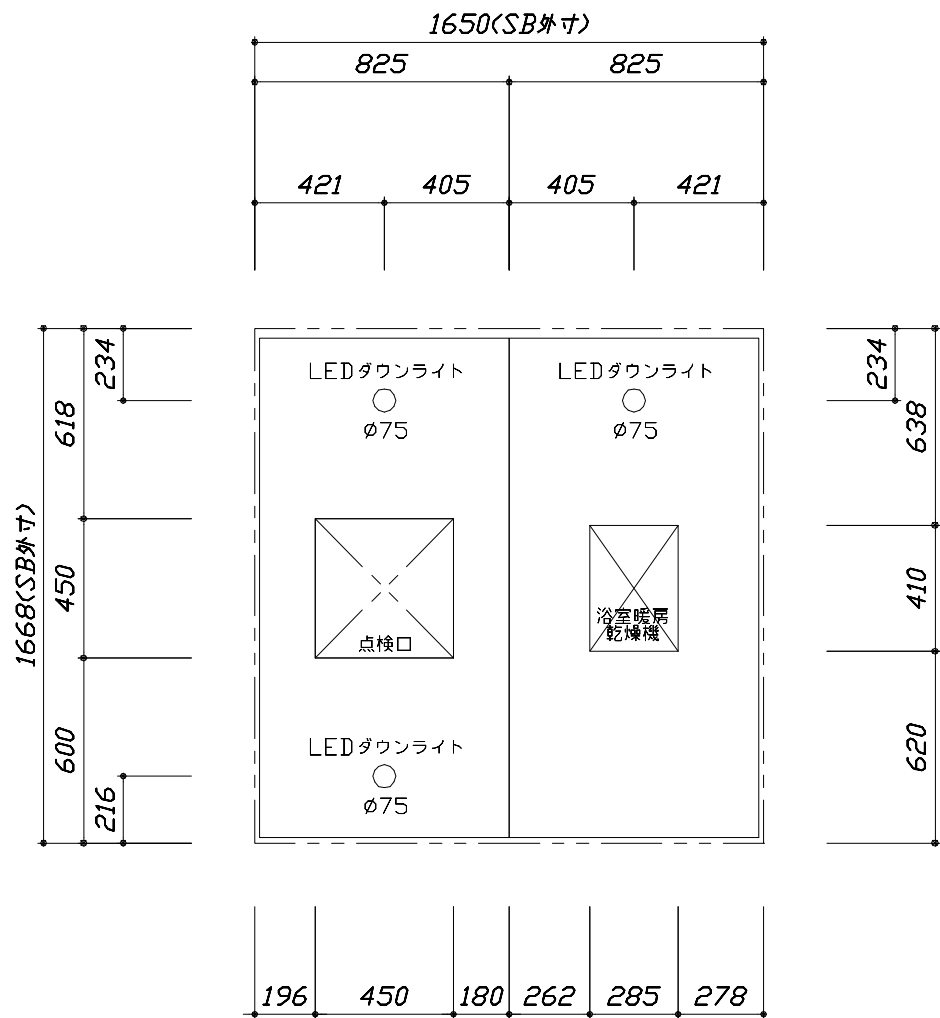

<天井伏図>

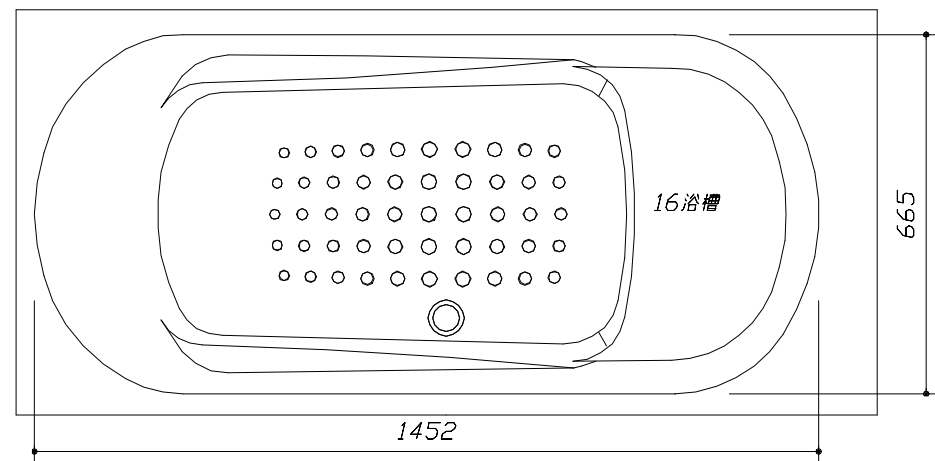


<浴槽詳細図>

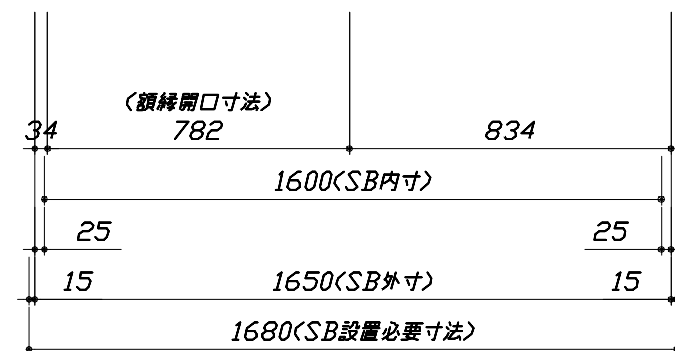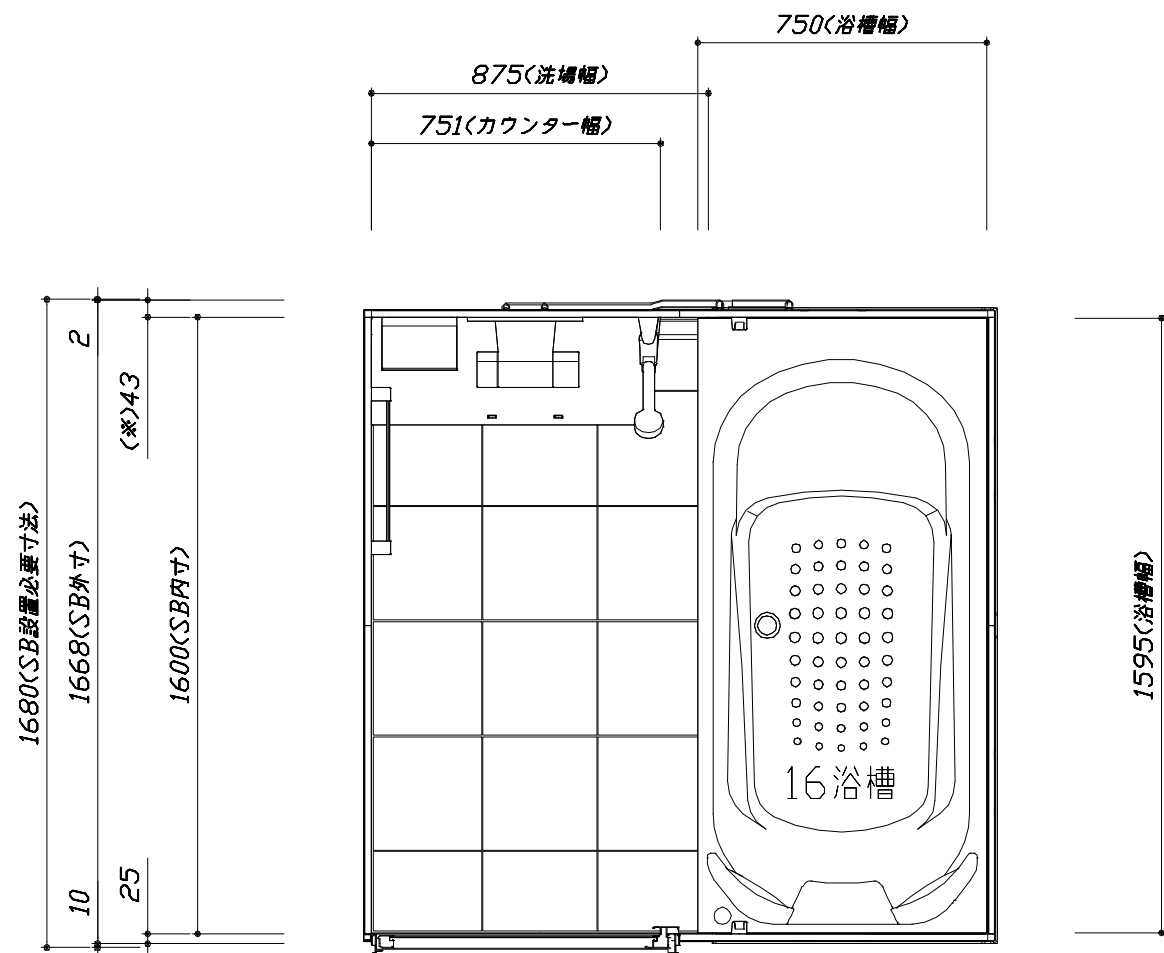

<平面図>


このレイアウトプランは参考図面ですので価格・仕様・設置・納期等の詳細については注文依頼先、設置業者の方に必ず確認して頂きますようお願いいたします。

- ・土間は架台底面より多少のクリア寸法を考慮して仕上げてください。
- ・ドアアングル下端とSBFLの段差は8mmになります。
- ・ハンドバー設置位置は参考です。設置の際は位置を十分に打ち合わせ願います。
- ・天井の寸法はご確認をお願いします。
- ・奥行・浴槽形状により防水パンの材質・形状が変わります。納まりにご注意ください。
- ・外寸は突出部を含みます。

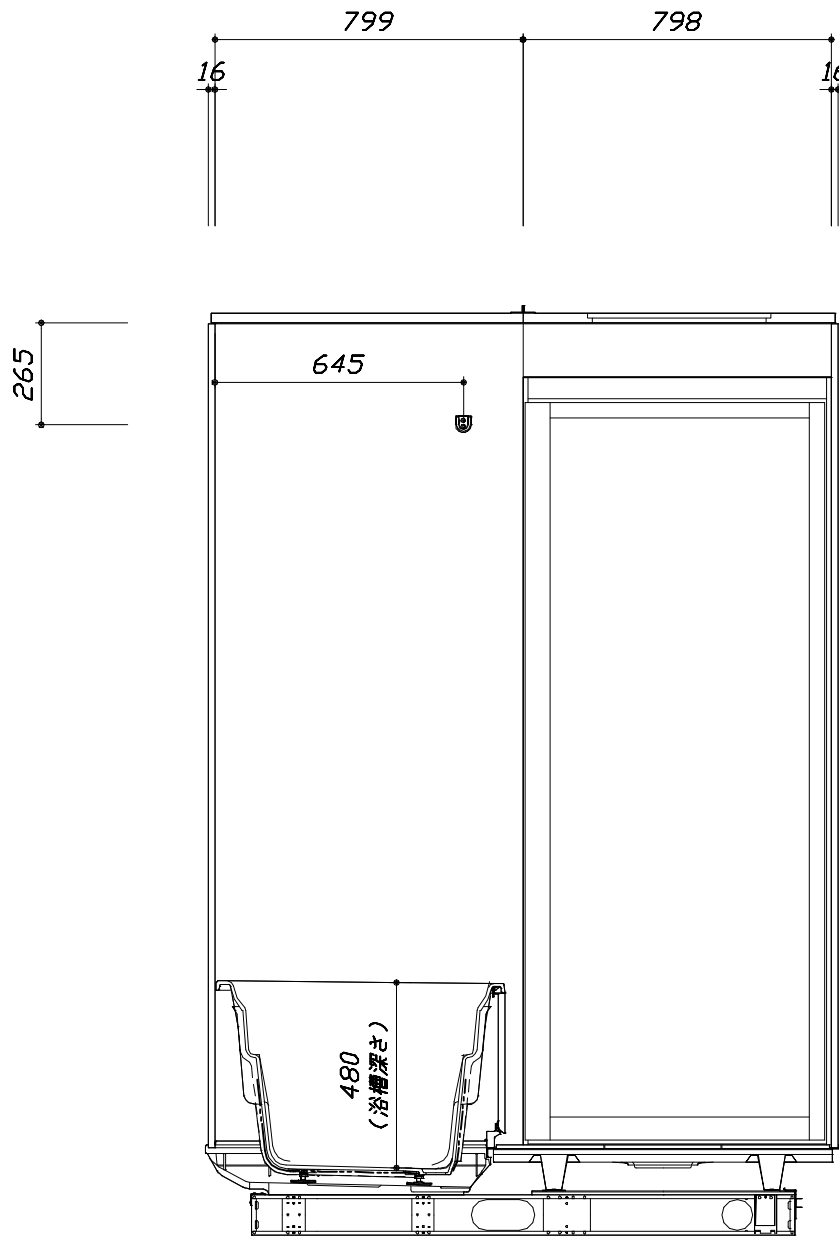

<カウンター対面図>


■土間コン仕上げ寸法  
ドアアングル下端より  
265mm下がり  
(クリア寸法含む)

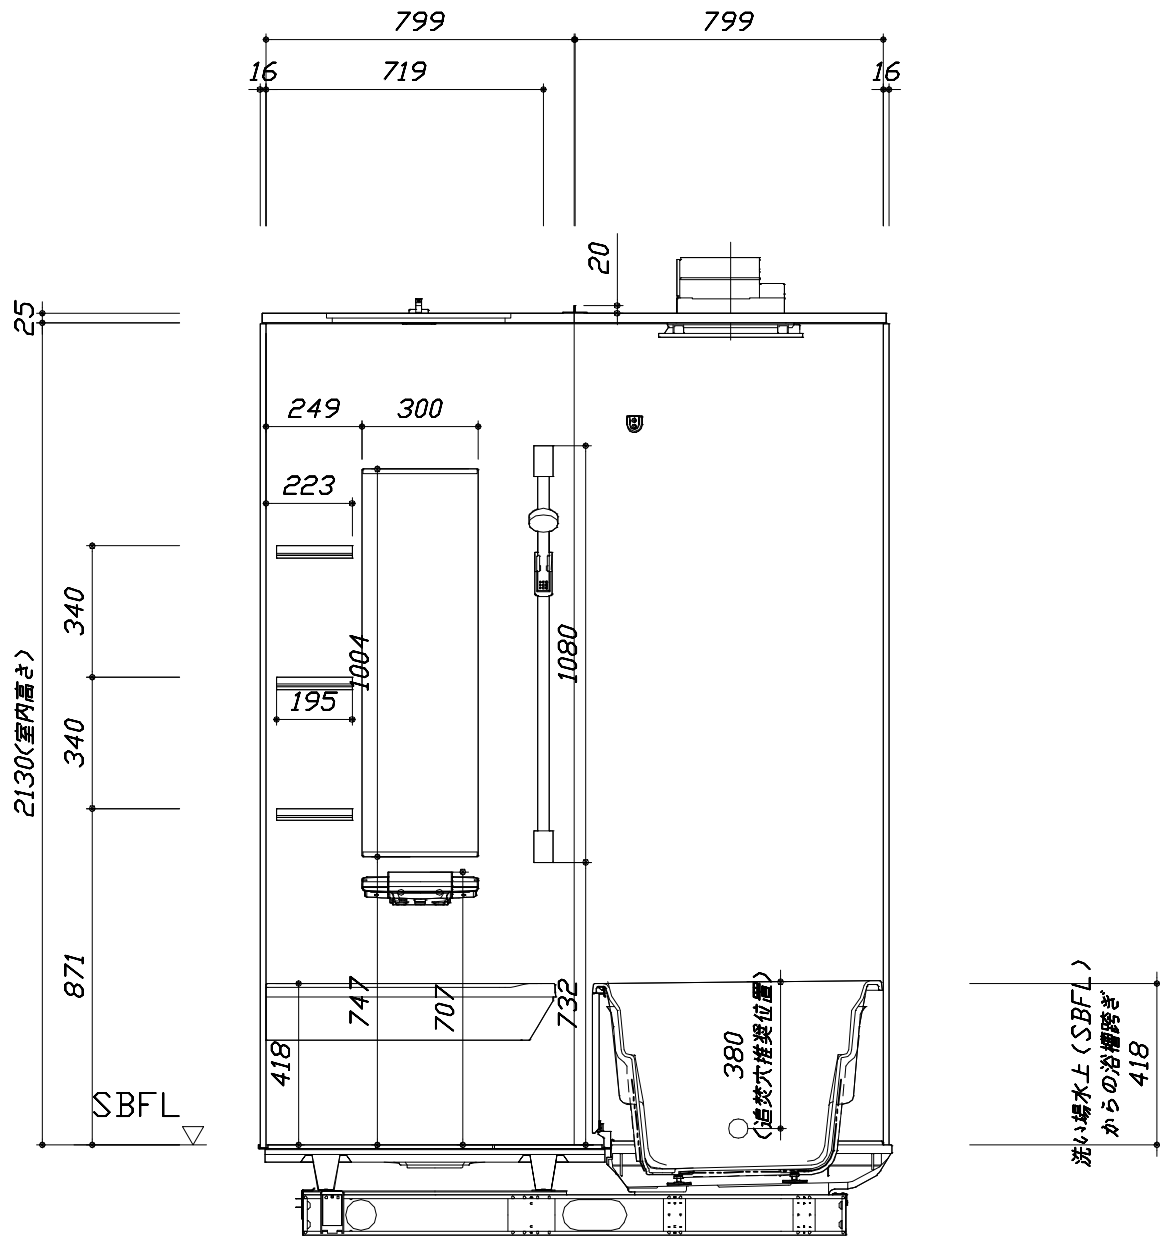


<カウンター面図>

このレイアウトプランは参考図面ですので価格・仕様・設置・納期等の詳細については注文依頼先、設置業者の方に必ず確認して頂きますようお願いいたします。

- ・土間は架台底面より多少のクリア寸法を考慮して仕上げてください。
- ・ドアアングル下端とSBFLの段差は8mmになります。
- ・ハンドバー設置位置は参考です。設置の際は位置を十分に打ち合わせ願います。
- ・天井の寸法はご確認をお願いします。
- ・奥行・浴槽形状により防水パンの材質・形状が変わります。納まりにご注意ください。
- ・外寸は突出部を含みます。

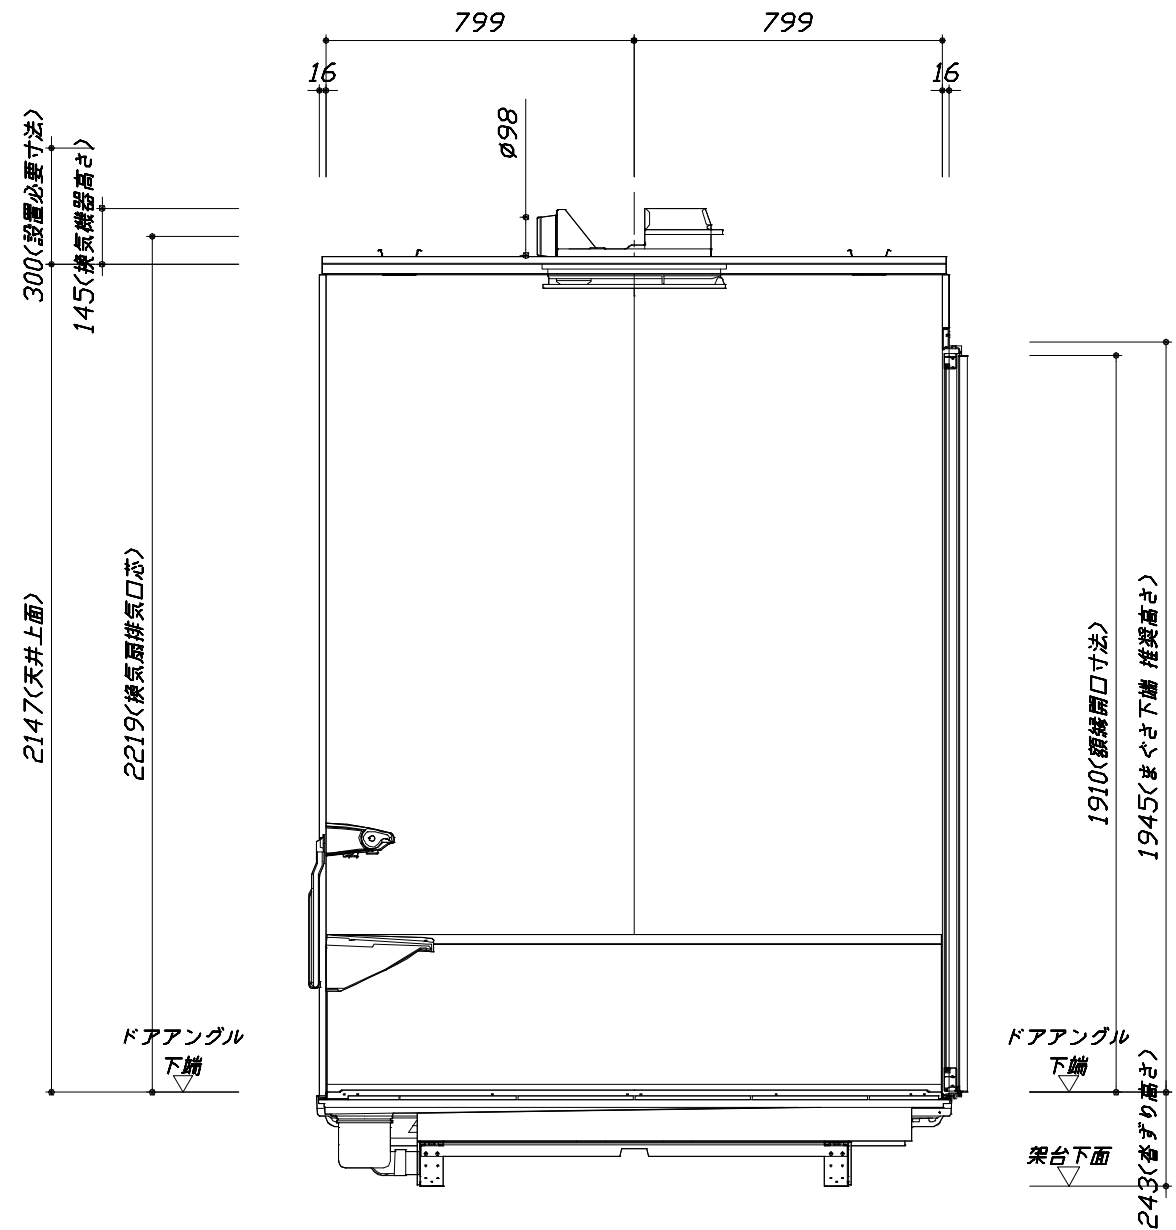

< 浴槽側面図 >

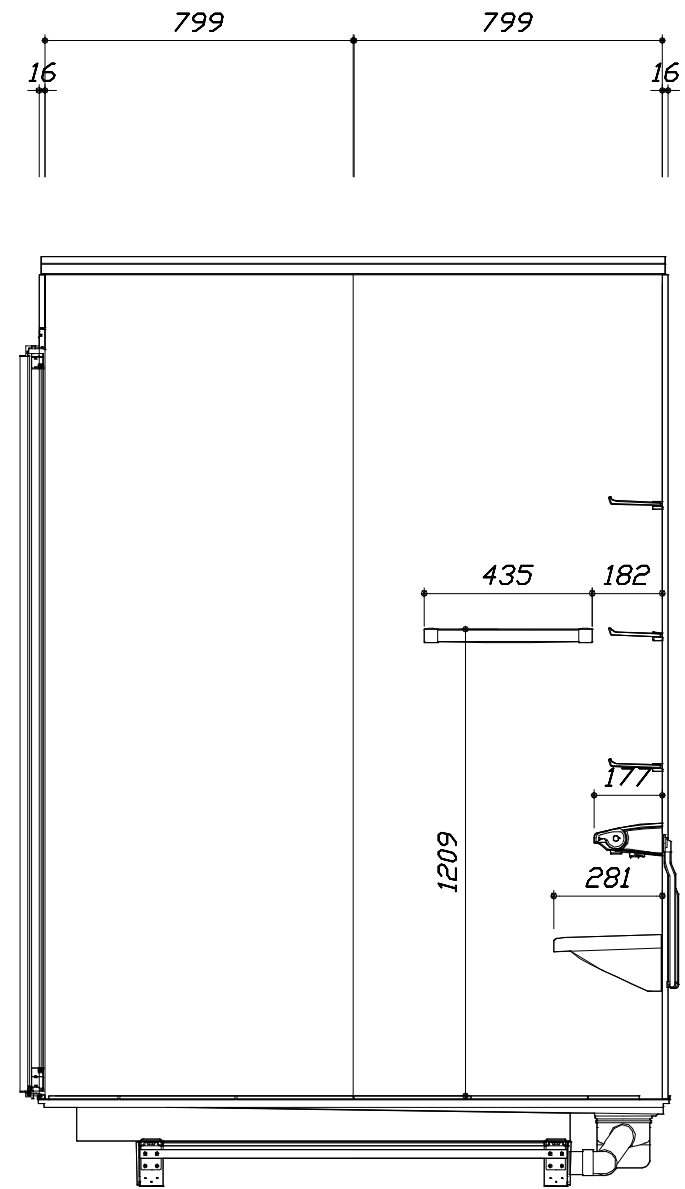

< 洗場側面図 >

基本工事区分について

本説明書は、システムバスの本体組立・設置と関連工事（建設工事）である 大工工事、電気工事、ガス配管工事、管工事（給排水）、建具工事などと区別して説明しています。

建設工事は関連する法令・規定に従って法的有資格者による工事が必要になります。

流通業者様からの発注で下請けとして本体の「取付・設置」を行う場合は、建設工事部分とシステムバス本体「取付・設置」を区別して行ってください。

設置前工事、設置後工事の一部でも含む場合は、建設工事となります。



| ■システムバス 工事区分      |             |                | 参考：キッチン・バス工業会『工事区分ガイドライン』 |          |                       |                  |             |                  |                            |                           |                                      |
|-------------------|-------------|----------------|---------------------------|----------|-----------------------|------------------|-------------|------------------|----------------------------|---------------------------|--------------------------------------|
| 工事区分              | 部位<br>(図)   | 業種区分           | 作業名称（区分）                  | 建設工事     |                       |                  |             | 建設工事外            |                            | 作業内容                      |                                      |
|                   |             |                |                           | 大工<br>工事 | と<br>び<br>土<br>工<br>事 | 建<br>具<br>工<br>事 | 管<br>工<br>事 | 電<br>気<br>工<br>事 | 給<br>湯<br>機<br>器<br>設<br>備 |                           | シ<br>ス<br>テ<br>ム<br>バ<br>ス<br>設<br>置 |
| 設置前工事             | 1<br>2<br>3 | 大工<br>土工<br>建具 | 設置基礎、設置床の工事               | ○        | ○                     |                  |             |                  |                            | 浴室設置の土間コンクリート敷設、設置床工事     |                                      |
|                   |             |                | 浴室ドア、窓サッシの下地工事            | ○        |                       | ○                |             |                  |                            | 建築躯体への浴室ドア枠周り、窓サッシの下地工事   |                                      |
|                   |             | 管              | 給排水配管事前工事                 |          |                       |                  | ○           |                  |                            | 浴室専用の給水・給湯配管、排水配管の工事      |                                      |
|                   |             |                | 換気機器のダクト配管事前工事            |          |                       |                  | ○           | ○                |                            | 浴室の専用ダクト事前工事、壁穴加工         |                                      |
|                   |             |                | 給湯機器専用配管事前工事              |          |                       |                  | ○           |                  | □                          | 風呂追焚き、ミスト配管等の事前工事         |                                      |
|                   |             | 電気             | 浴室専用電気配線事前工事              |          |                       |                  |             | ○                |                            | 浴室照明、換気扇、スイッチ等の事前配線工事     |                                      |
| システムバス<br>本体取付・設置 |             | 建設工事<br>外区分    | 架台・浴槽パン・洗い場の取付・設置         |          |                       |                  |             |                  | □                          | 浴室専用の架台・浴槽パン・洗い場を所定の位置に設置 |                                      |
|                   |             |                | 浴室専用排水トフップ・配管セットの取付・設置    |          |                       |                  |             |                  |                            | □                         | 洗い場・浴槽パンへの排水トフップ取付                   |
|                   |             |                | 壁パネルの組立・設置                |          |                       |                  |             |                  |                            | □                         | 浴室パネル部材の加工と組立                        |
|                   |             |                | 天井・浴槽の組立・設置               |          |                       |                  |             |                  |                            | □                         | 天井部材・浴槽部材の取付                         |
|                   |             |                | 内装品、器具類の取付・設置 【注記 1】      |          |                       |                  |             |                  |                            | □                         | カウンター、ミラー、ハンドバー等の取付                  |
|                   |             |                | 水栓類の組立・取付 【注記 1】          |          |                       |                  |             |                  |                            | □                         | 水栓類の組立、浴室部材への取付                      |
|                   |             |                | 浴室専用換気機器の取付 【注記 1】        |          |                       |                  |             |                  |                            | □                         | 浴室天井または壁パネルへの換気機器の取付                 |
|                   |             |                | 風呂追焚き部品の取付 【注記 1】         |          |                       |                  |             |                  | □                          | □                         | 循環追焚き金具の取付                           |
|                   |             |                | 浴室内給湯機器用リモコンの取付           |          |                       |                  |             |                  | □                          | □                         | 専用リモコンの浴室パネルへの加工・取付                  |
|                   |             |                | 浴室照明器具の取付                 |          |                       |                  |             |                  |                            | □                         | 浴室照明器具の浴室パネル加工・取付                    |
|                   |             |                | その他浴室関連電化機器の取付 【注記 1】     |          |                       |                  |             |                  |                            | □                         | 電化品、オプション品の取付                        |
|                   |             |                | 浴室ドアの組立・取付                |          |                       |                  |             |                  |                            | □                         | システムバス構成部材のドアの組立・取付                  |
|                   |             |                | 浴室窓サッシの取付 【注記 1】          |          |                       |                  |             |                  |                            | □                         | システムバス構成部材の窓サッシの組立・取付                |
|                   |             |                | 浴室窓枠の組立・取付 【注記 1】         |          |                       |                  |             |                  |                            | □                         | システムバス構成部材の窓枠の組立・取付                  |
|                   |             |                | シリコンの充填                   |          |                       |                  |             |                  |                            | □                         | 接合部、仕上げ部へのシリコン塗布・充填                  |
|                   |             |                | 試運転・完成検査 【注記 2】           |          |                       |                  |             |                  |                            | □                         | 完成後の試運転、性能確認検査                       |
| 設置後工事             | 1<br>2<br>3 | 管<br>大工<br>電気  | 建築外壁の穴あけ                  | ○        |                       |                  | ○           |                  |                            | 建築壁の躯体加工作業                |                                      |
|                   |             |                | 排気ダクトの敷設工事                |          |                       |                  | ○           |                  |                            | 浴室換気機器のダクト敷設工事            |                                      |
|                   |             |                | 浴室換気機器と排気ダクト接続工事          |          |                       |                  | ○           |                  |                            | 建築側ダクトと換気機器の接続、検査         |                                      |
|                   |             |                | 浴室換気機器の電気・アース接続工事         |          |                       |                  |             | ○                |                            | 建築側の屋内配線と配線器具、アース工事       |                                      |
|                   |             |                | ウェザーカバーの外壁取付              |          |                       |                  | ○           | ○                |                            | 建築の外装仕上げ工事                |                                      |
|                   | 4<br>5<br>6 | 管              | 給水給湯配管と水栓、追焚き配管の接続工事      |          |                       |                  | ○           |                  |                            | 給水・給湯の一次側配管、追焚き配管の接続、検査   |                                      |
|                   |             |                | 建築側排水配管との接続工事 【注記 3】      |          |                       |                  | ○           |                  |                            | 浴室排水組立側と建築側排水配管の接続、検査     |                                      |
|                   |             |                | 給湯機器本体工事（試運転・確認）          |          |                       |                  | ○           |                  | □                          | 機器の設置工事（ガス、電気工事を含む）       |                                      |
|                   | 1<br>3      | 電気<br>他        | 内装仕上げ工事                   | ○        |                       | ○                |             |                  |                            | 床、ドア額縁、脱衣室仕上げ工事           |                                      |
| 浴室用電源配線、接続工事      |             |                |                           |          |                       |                  | ○           |                  | 浴室機器の事後電気工事                |                           |                                      |
| 浴室天井裏の電源、スイッチ工事   |             |                |                           |          |                       |                  | ○           |                  | 浴室全体の電気器具、配線接続工事           |                           |                                      |


※【注記 1】原則、現場支給製品は支給側で取付実施とする

※【注記 2】製品の完成検査、試運転は、工事完成後に行う場合が多い。但し、原則、商品取付完了時に検査、試運転が可能な範囲のみシステムバス設置者が実施する

※【注記 3】浴室内への立上げ、けり出し配管の場合は、原則、設備側との合番接続とする。但し、システムバス付属配管内はバス設置者の作業範囲とする


■ 排水配管工事注意事項

- 雑排水配管は戸建架台の場合はVU50以上、低床架台の場合はVP50の配管を使用してください。
- 2重トラップにしないでください。
- 配管途中で配管径を狭めないでください。
- 排水勾配は1/100～1/50設けてください。
- 排水管（横引き管・エルボ）は打設する土間コンクリートの上に露出しない高さにて配管してください。
- 立ち上げた排水管まわりの土間コンクリートはマス状にしてください。

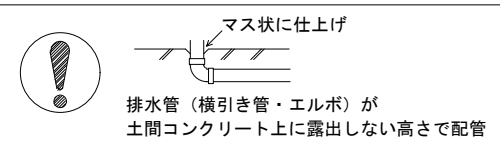


■ 給水給湯管工事注意事項

- 給水給湯管の立上げは排水管と重ならないようにしてください。
- 給水給湯管は基礎に沿わせて配管してください。
- 給水給湯管の止水プラグ（テストプラグ）の径を27mm以下にしてください。


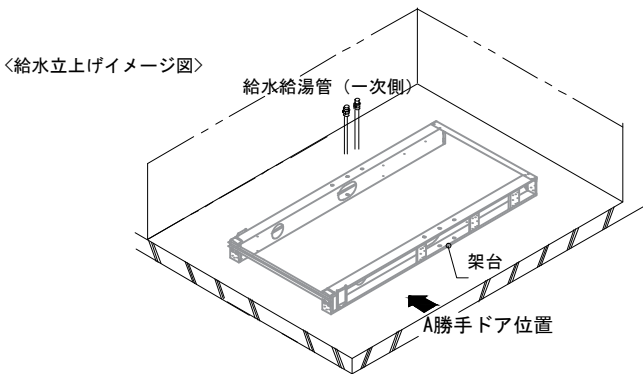


■ 土間コンクリート仕上げ寸法  
ドアアングル下端より265mm下がりで打設してください。

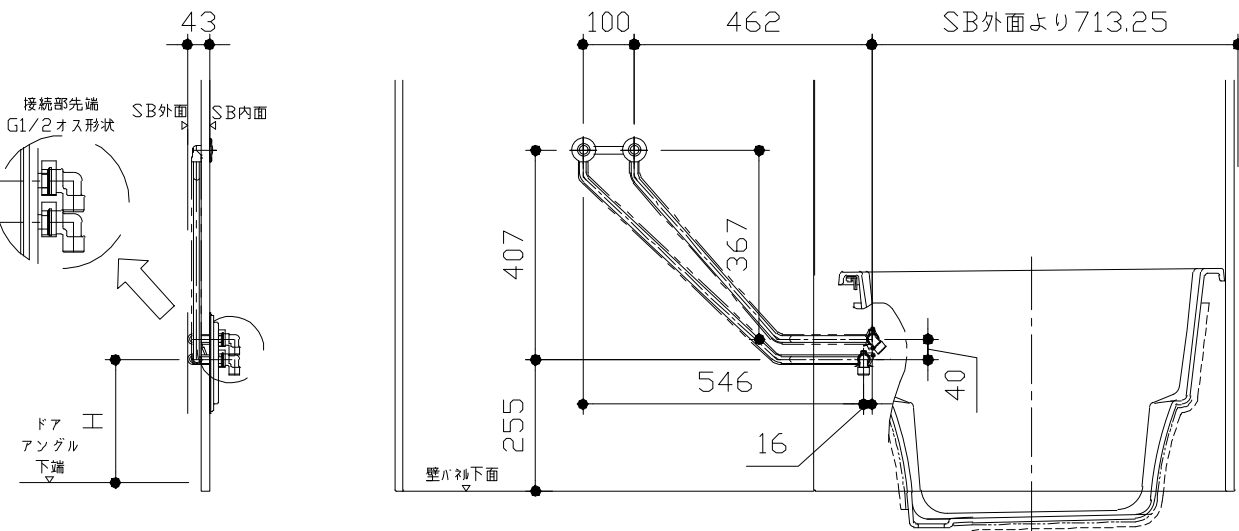


| ドア種類          | H寸法 |
|---------------|-----|
| 折戸・開き戸        | 239 |
| 片引戸・2枚引戸・3枚引戸 | 230 |


＜給水給湯管取合詳細図＞

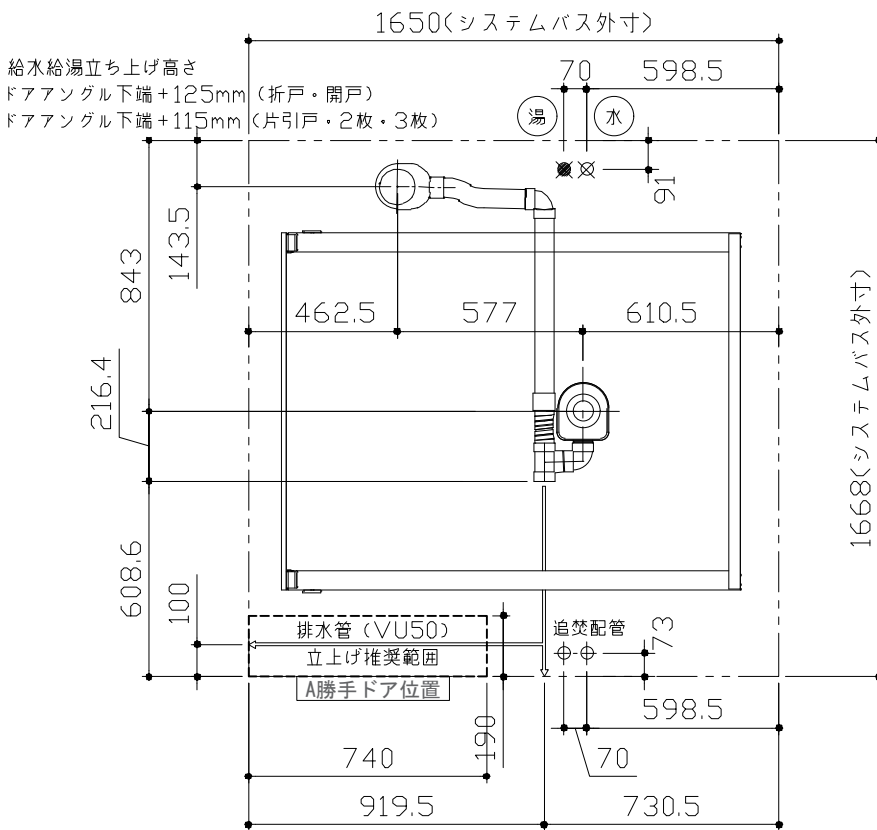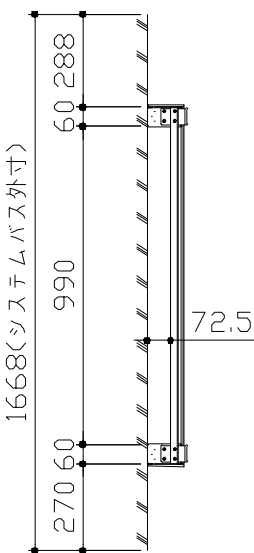

| 記号 | 記号の意味 |
|----|-------|
| ☒  | 給水位置  |
| ☒  | 給湯位置  |

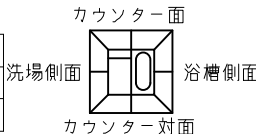

＜架台排水配管・給排水立上げ位置図＞

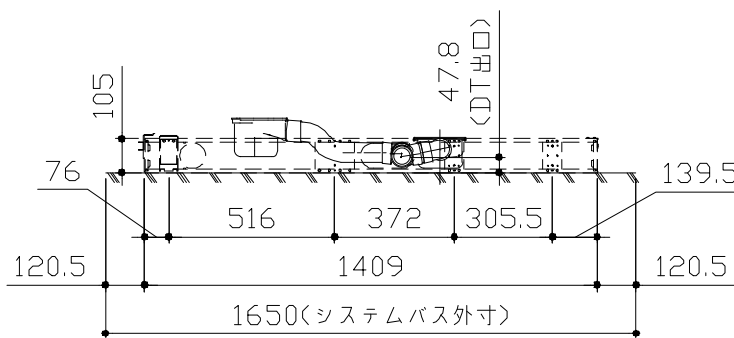





■必ずご確認ください

(1) 図面の見方


- ・SB外寸よりも内側に存在する空間を表示しています。
- ・マス表示：□=20mm角

(2) 留意事項

- ・水栓側面の下部には給水・給湯、追焚配管を立上げるので注意してください。
- ・水栓・浴室暖房乾燥機の仕様によりカウンター面の壁パネル裏に外寸より部材が突出する場合があります。
- ・ドア部はSB外寸より突出します。  
詳しくはドア取合詳細図をご確認ください。

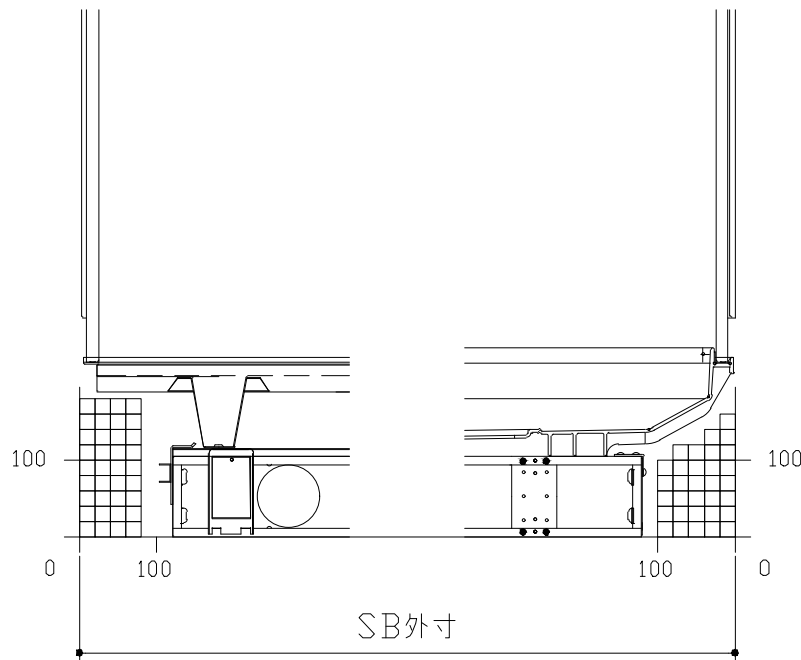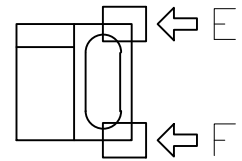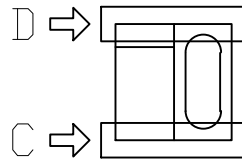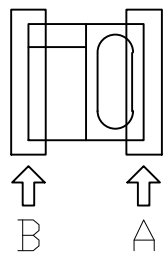


B矢視

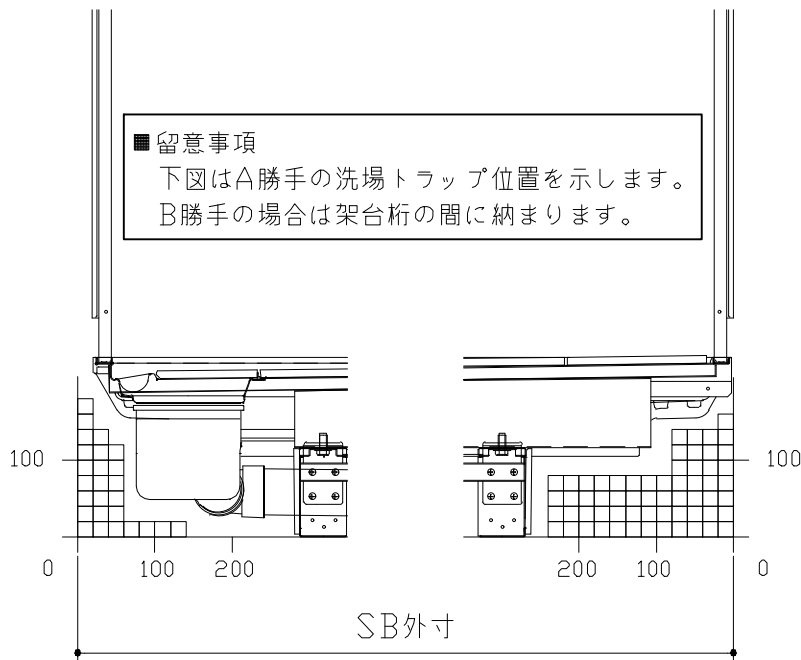

D矢視



C矢視

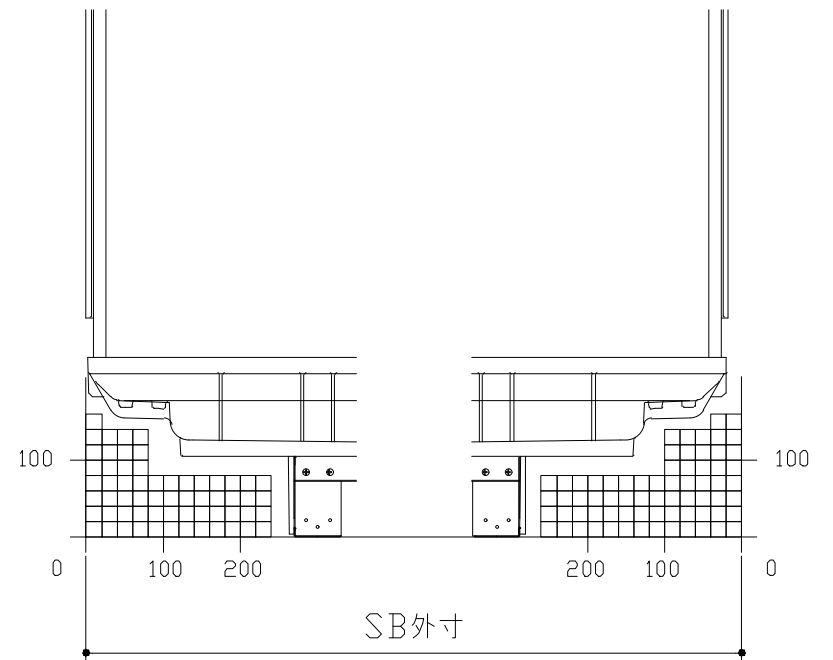


F矢視

E矢視

## キープクリーンドア：開き戸・タテ型換気口

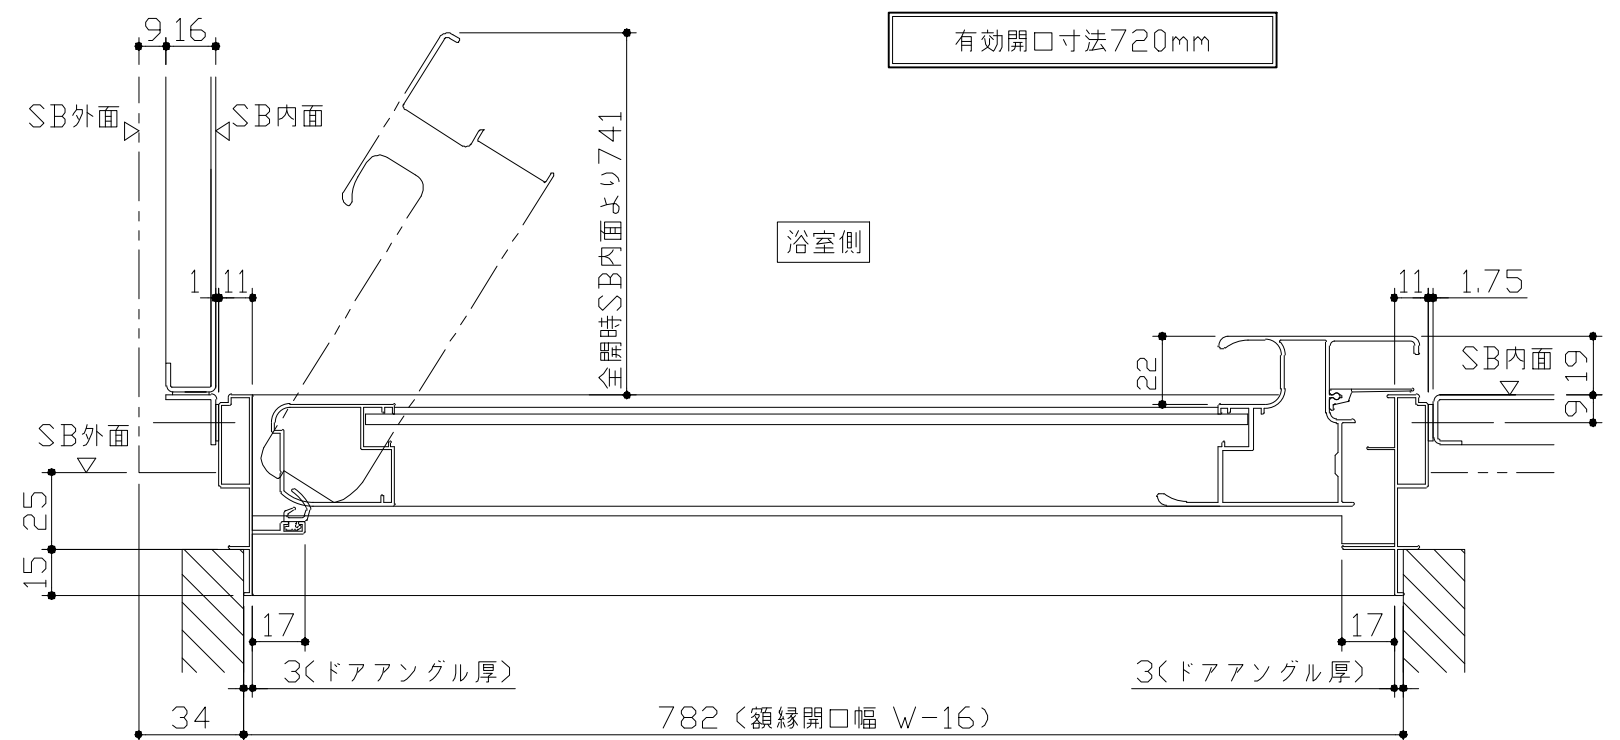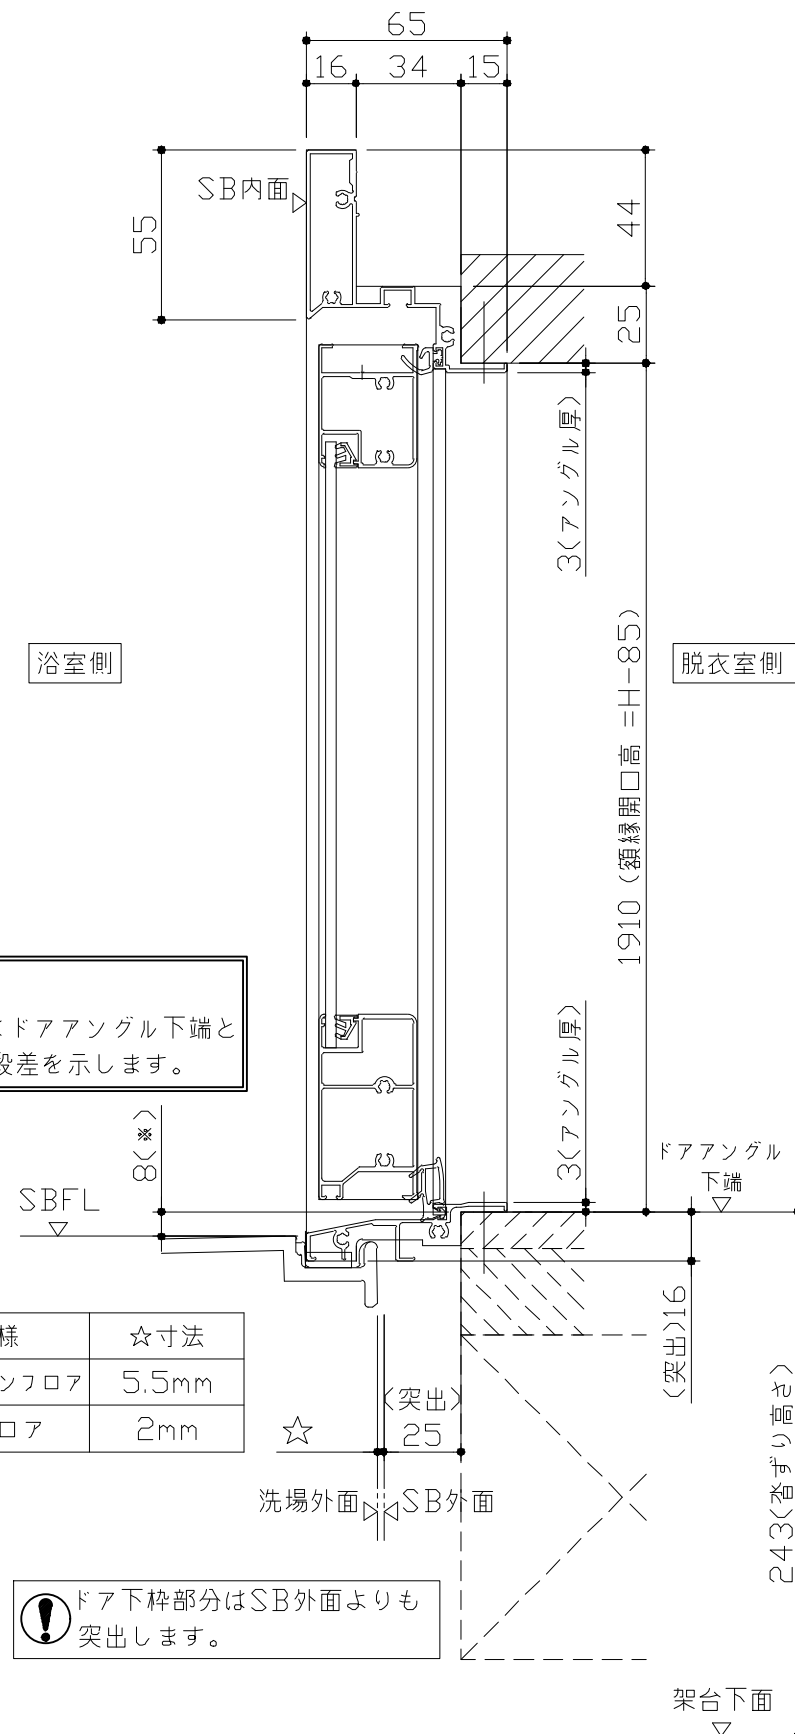



ドア開き角度65°以上でタオル掛けと  
干渉の恐れがあります。

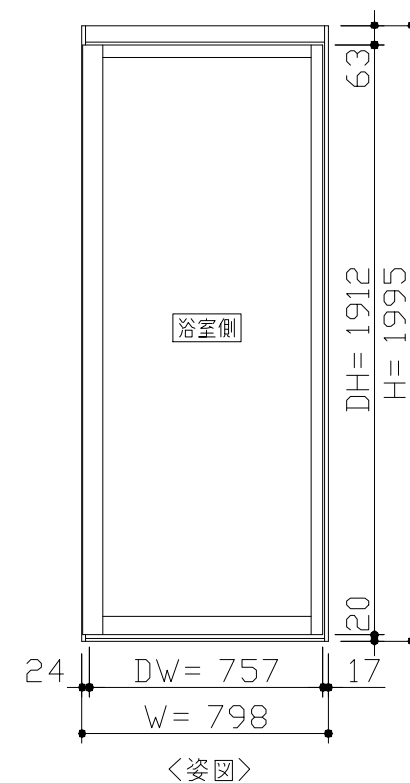

- ドア横の管柱、間柱について
- ・ ドアが管柱、間柱にあたらないよう十分に考慮してください。
  - ・ 躯体～ドアの寸法は浴室サイズやドア位置変更の有無、躯体状況によって異なる場合があります。

〈参考寸法図〉

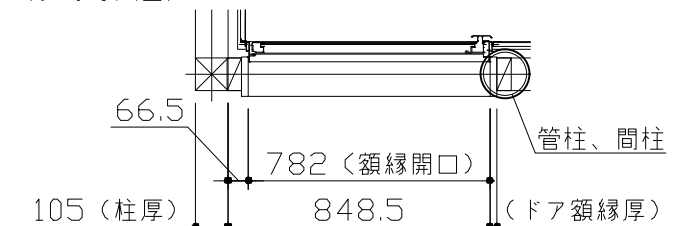

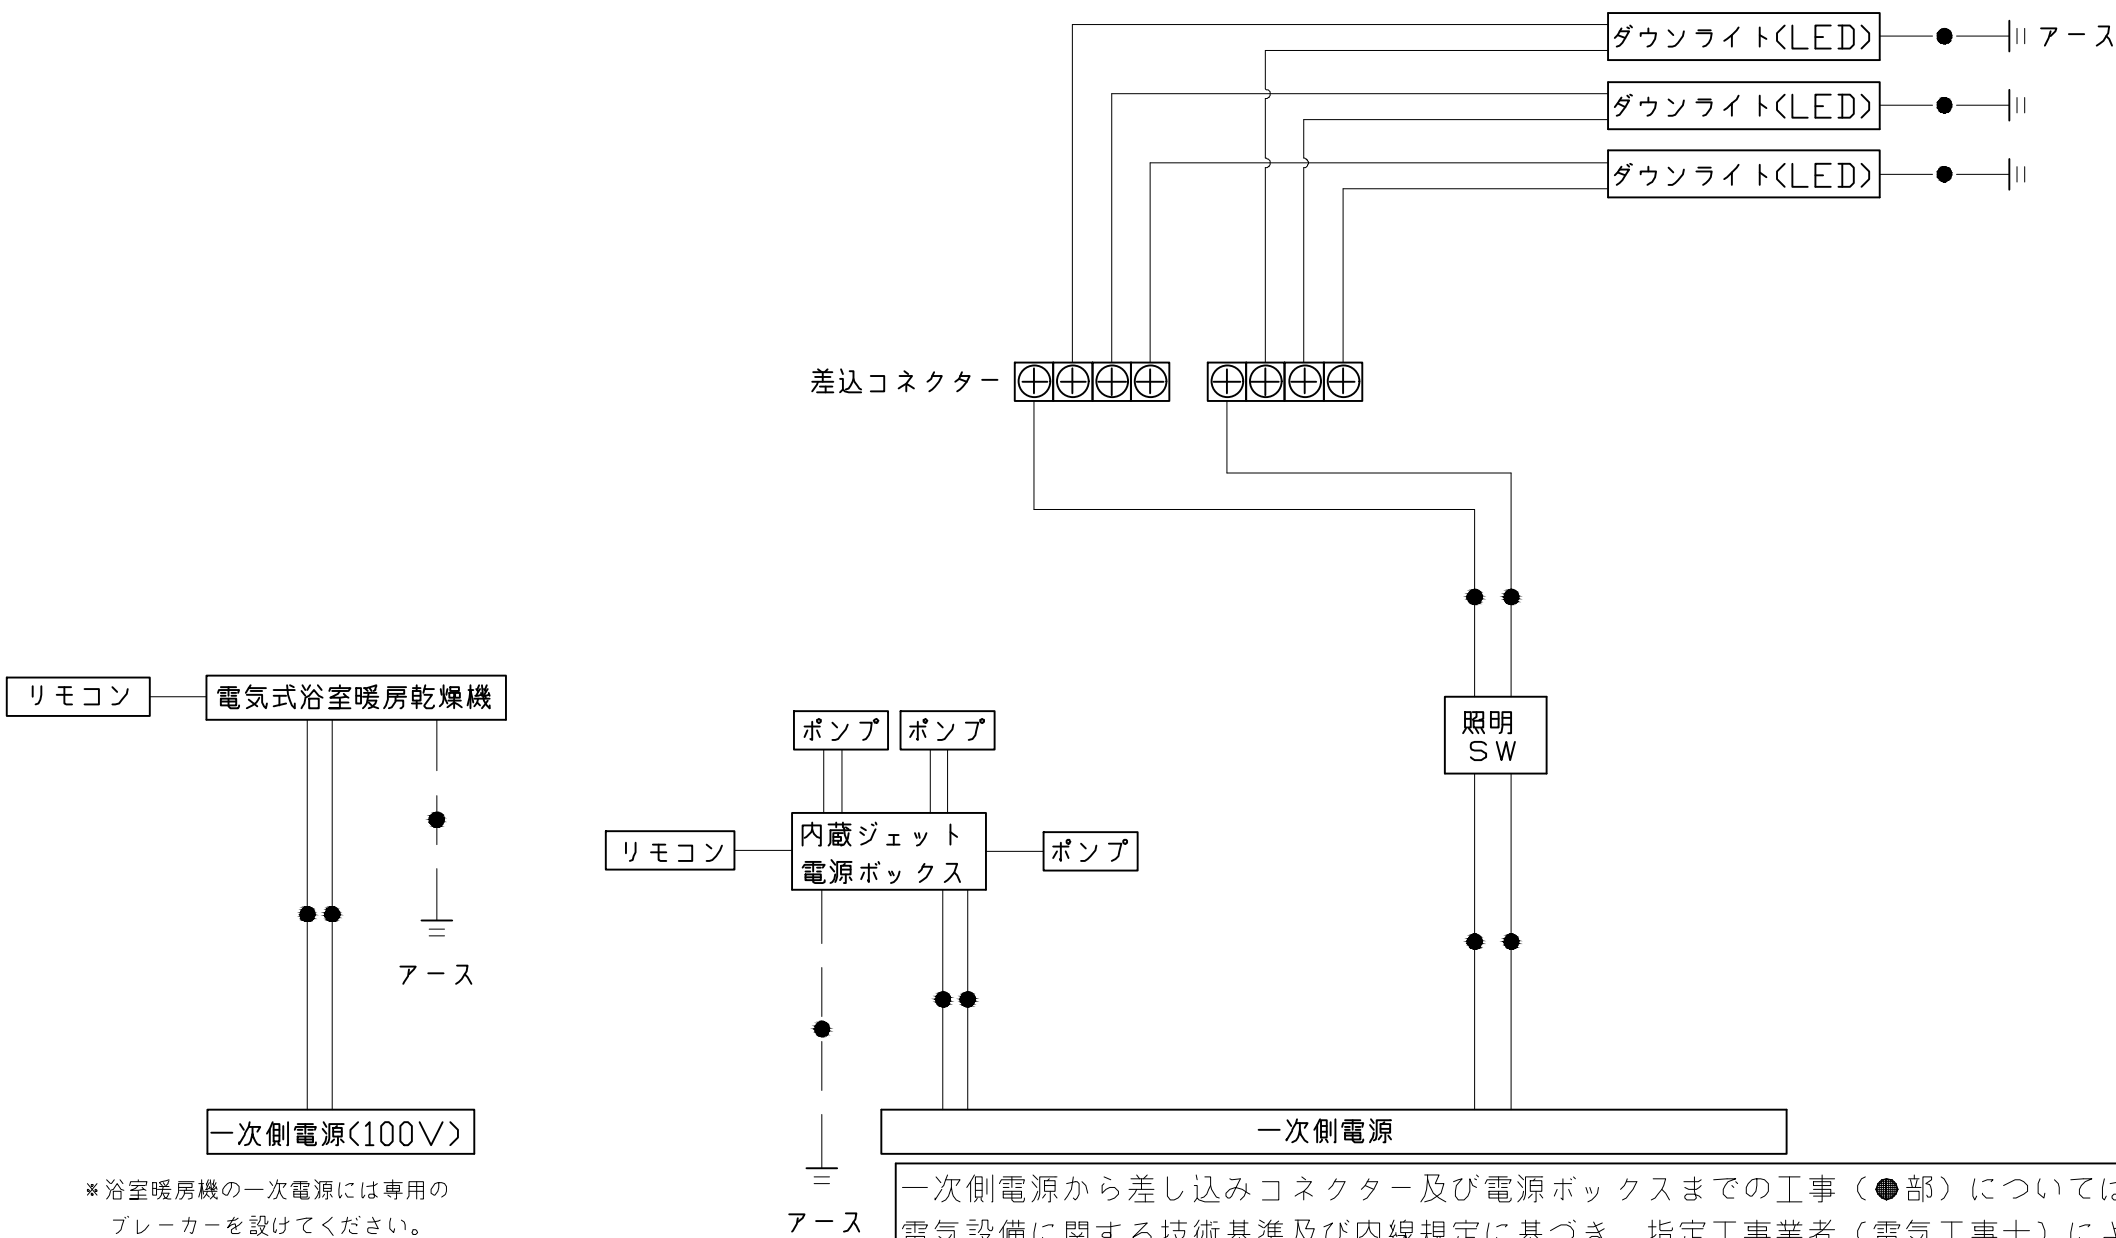

# 浴槽

Top view diagram of the bathtub. Dimensions include overall length L=1452, width C, depth D, base width 870<底面>, side height 180, total height 750, inner height 665, and base depth 451<底面>. A central jet area is indicated with a 200mm diameter.

Side view diagram of the bathtub. Dimensions include top edge height 25, base width 877.5, front panel height 365, side panel height 280, total height 502, internal width 330, rear panel height 380, and overall depth 418<跨ぎ寸法>. The maximum depth is 480<最深部深さ>. Features labeled include (シャワー噴出口) Jet Shower Nozzle, (ジェットバス選択時) Jet Bath Selection, (シャワー吸水口) Jet Shower Suction Port, (循環金具穴) Circulation Fitting Hole, and (うるはか湯選択時) Urubaka Bath Selection.

| 規格 | SB<br>奥行寸法 | 浴槽奥行寸法 |       |      |
|----|------------|--------|-------|------|
|    |            | L      | C     | D    |
|    | 1593       | 1520   | 32.5  | 35.5 |
|    | 1618       | 1545   | 57.5  |      |
|    | 1643       | 1570   | 82.5  |      |
|    | 1668       | 1595   | 107.5 |      |
|    | 1693       | 1620   | 120   | 48   |
|    | 1718       |        |       |      |
|    | 1743       |        |       |      |
|    | 1768       |        |       |      |
|    | 1793       |        |       |      |
|    | 1818       |        |       |      |
|    | 1843       |        |       |      |
|    | 1868       |        |       |      |

Cross-section diagram of the bathtub. Dimensions shown are 418<跨ぎ寸法> (Spanning Dimension) and 480<最深部深さ> (Maximum Depth).

本図は参考図面です

# 洗い場用水栓

300  
100 100 100

4140  
60  
(177)  
(120)  
PJ1/2  
53  
662 [605]  
パネル下面

※ [ ] 内寸法はカウンターが無い場合

# 照明

ダウンライト

LED 3.1W (1灯あたり)

Technical drawing of a downlight fixture showing dimensions and installation details. The drawing includes the following dimensions and labels:

- $\phi 75$  (天井開口): Diameter of the ceiling opening.
- $\phi 90$ : Diameter of the fixture base.
- 4: Thickness of the ceiling material.
- 37.5: Height of the fixture from the ceiling.
- 天井厚み 25: Ceiling thickness (25).

リモコンコード長さ：5m  
外形：縦120mm×横116mm

管工事

The diagram illustrates the dimensions of the remote control receiver unit. The top view shows a square body with a side length of 280 mm (labeled '280 (本体寸法)'). A central circular port has a diameter of 100 mm (labeled 'φ100接続'). The unit is mounted on a base with a width of 372 mm (labeled '372 (グリル)'). The side view shows a total height of 145 mm (labeled '145 (本体寸法)'). The base has a depth of 472 mm (labeled '472 (グリル)'). The unit is shown installed in a ceiling, with a ceiling thickness of 25 mm (labeled '天井厚み 25') and a distance of 72 mm (labeled '72 (排気)') from the ceiling to the top of the unit. The distance from the ceiling to the bottom of the unit is 38 mm (labeled '38'). The label 'システムバス天井' (System Bath Ceiling) points to the installation location.

Technical drawing of a wall-mounted unit, showing front, side, and detail views with dimensions and material specifications.

**Dimensions (mm):**

- Front View: Total height 1080, top section height 80, middle section height 46, bottom section height 52, diameter  $\phi 30$ .
- Side View: Total height 1020, top section height 72, middle section height 40, bottom section height 30, depth 115, and a note "SB内寸" (SB internal dimension).
- Detail View: Top section height 136, bottom section height 148.

**Material Specifications:**








- パイプ部: ステンレス (Pipe part: Stainless Steel)
- 台座部: ABS、POM等 (Base part: ABS, POM, etc.)
- フック部: ABS等 (Hook part: ABS, etc.)

**Labels:**

- ネット取付ピッチ 1020 (Net mounting pitch 1020)
- パネル表面 (Panel surface)
- 皿タップピンネジ (Plate tap pin screw)
- 取付部分詳細 (Detail of mounting part)

枠: SUS304 t0.8  
 ミラー: 表面防曇コートあり (ロングクリアミラー-A)  
 表面防曇コートなし (ロングミラー-A)

The drawing shows a rectangular mirror frame. The front view (left) has a total width of 300 (mirror body) + 9.5 (frame) = 309.5, and a total height of 1000 (mirror body) + 96.9 (frame) = 1096.9. The side view (right) shows a total depth of 11 (top flange) + 5 (mirror thickness) + 25.5 (bottom flange) = 41.5. The mirror body is 300 wide and 1000 high. The frame has a top flange of 9.5, a bottom flange of 25.5, and a side flange of 11. The mirror body is labeled '鏡' (Mirror). The frame is labeled '取付金具' (Mounting bracket). The dimensions are: 300 (鏡本体), 9.5, 1000 (鏡本体), 96.9 (取付穴ビッチ), 11, 5, 鏡, 取付金具, 41, 218, 41, (取付穴ビッチ), 25.5.
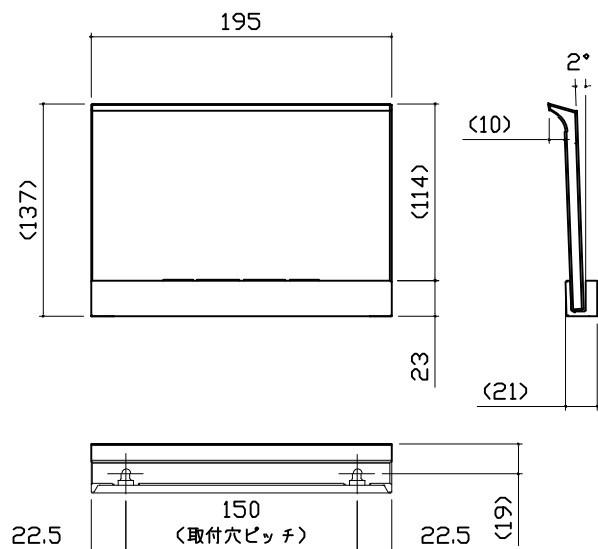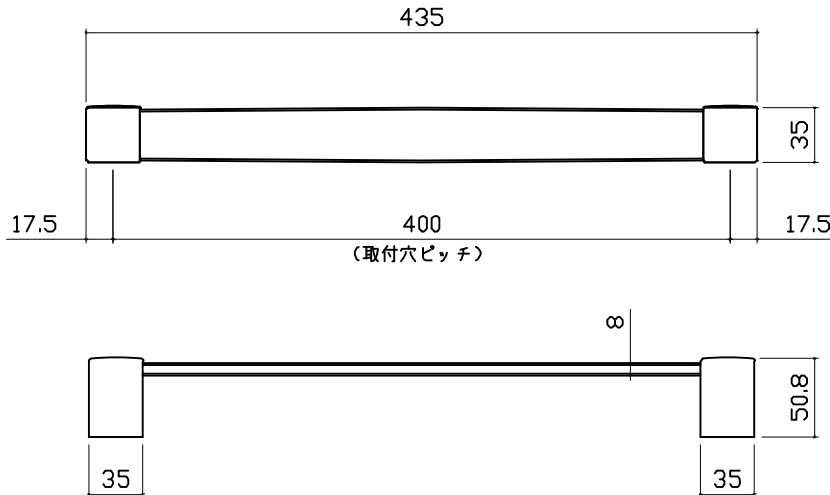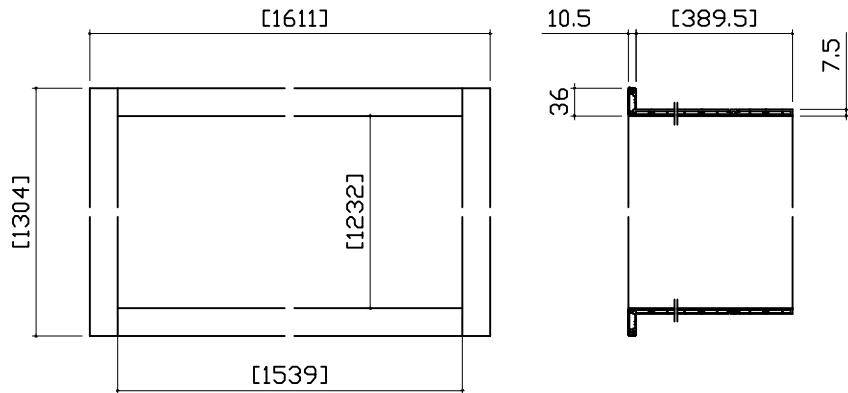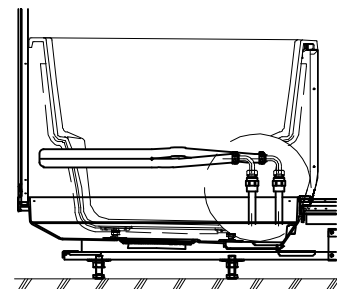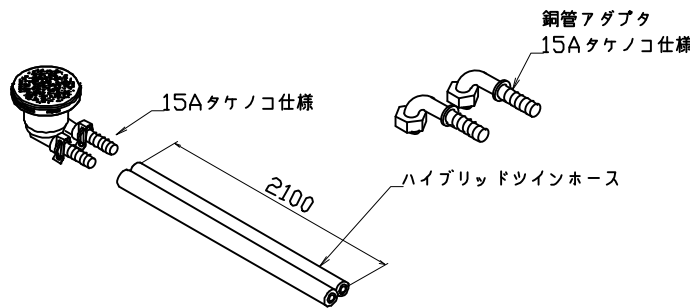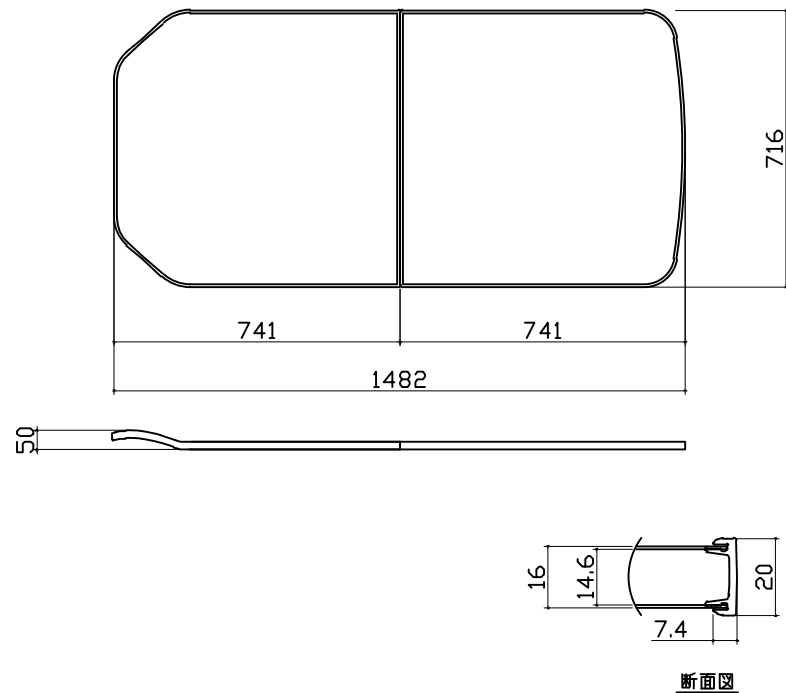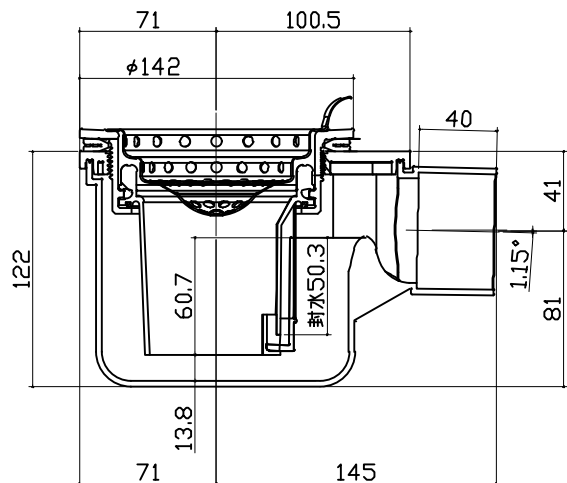
|   |  |   |  |   |  |                                                                                |
|---|--|---|--|---|--|--------------------------------------------------------------------------------|
| <div>収納棚</div> <div><p>本体：PMMA</p></div>                                                                                                |  | <div>タオル掛け</div> <div><p>本体：PMMA<br/>ブラケット：ABS（クロムメッキ仕上げ）</p></div> |  | <div>窓枠フリー</div> <div><p>※[ ]寸法はそれ以下に現地加工することができます。<br/>※末尾 E：フクビ化学工業製 NW/NG/NB：キョーセー製<br/>材質：窓枠本体/カバー AESコートABS …L1512(E/NG/NB)<br/>AASコートABS …L1512(NW)<br/>コーナーピース部 ABS …(E/NW/NG/NB共通)</p></div> |  |                                                                                |
| <div>循環金具・フロアダプタ関連</div> <div><p>追焚配管立上図</p></div> |  | <div>風呂蓋 7079MDVH-16KT</div> <div><p>断面図</p></div>                |  | <div>洗い場側排水トラップ</div> <div></div>   |  |                                                                                |
| <div>Takara standard</div> <div>タカラスタンダード株式会社</div>   |  | <div>現場名称： 四国・高知新SR SB3様邸</div> <div>現場番号： C1937770</div> <div>高知営業所</div>                                                                             |  | <div>GRANSPA グランspa</div> <div>プラン番号： 2205K-2405-0055T</div> <div>担当営業：</div>   |  | <div>部材詳細図</div> <div>2/3</div> <div>作成日： 2024年9月9日</div> <div>担当アドバイザー：</div> |

浴槽側排水トラップ

肩包み湯①

リモコン (浴室内設置)

ポンプ (浴槽に組み付け)

電源ボックス (天井上設置)

|                |              |
|----------------|--------------|
| 2カ所噴流ジェットポンプ仕様 |              |
| ポンプ品番          | HJPN-100K    |
| 電源電圧           | AC100V       |
| 周波数            | 50/60 Hz共通   |
| 流量             | 36 L/min     |
| 消費電力           | 130W         |
| 振動             | 定格運転時にて15μ以下 |
| 常用使用最高水温       | 45℃          |

現地組付け部材

クッションビロー (浴槽に組付け)  
本体：発泡PE

肩湯セットK (浴槽に組付け)  
本体：SAS

肩包み湯③

【工事範囲】  
当社工事範囲

- 電源ボックスの取付
- ポンプ電源ケーブルの配線及びポンプユニットと電源ボックスの接続
- 電動弁ケーブルの配線及び電動弁と電源ボックスの接続
- リモコンケーブルの配線、電源ボックス及びリモコンの接続
- リモコンの取付

電気工事業者様 工事範囲

- 電源ボックスへ一次側100Vの接続
- アース工事
- 電源回路に漏電遮断機の設置

■留意事項

(1) ポンプユニットは、工場で浴槽に組み付けられています。

(2) 消音ポンプを使用しておりますが、騒音や振動のトラブルを避けるため、2階及び集合住宅へは設置しないでください。

電気工事

Takara standard  
タカラスタンダード株式会社

現場名称： 四国・高知新SR SB3様邸

現場番号： C1937770

高知営業所

GRANSPA グランspa

プラン番号： 2205K-2405-0055T







担当営業：

部材詳細図

3/3

作成日： 2024年9月9日

担当アドバイザー：
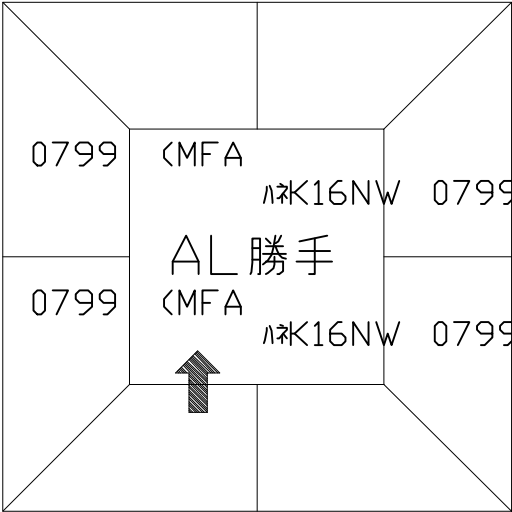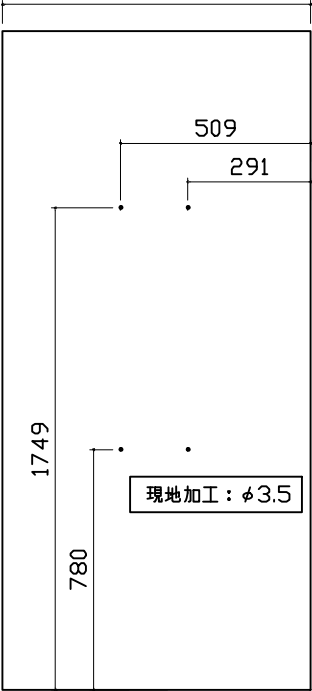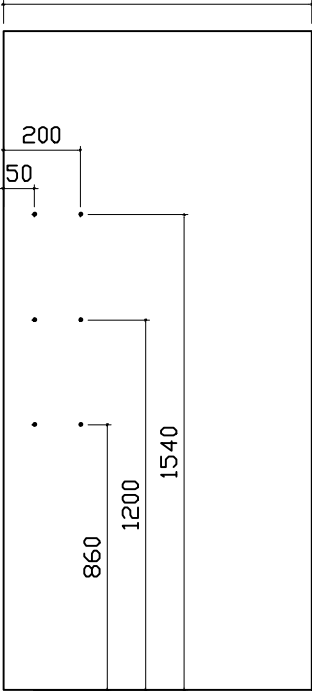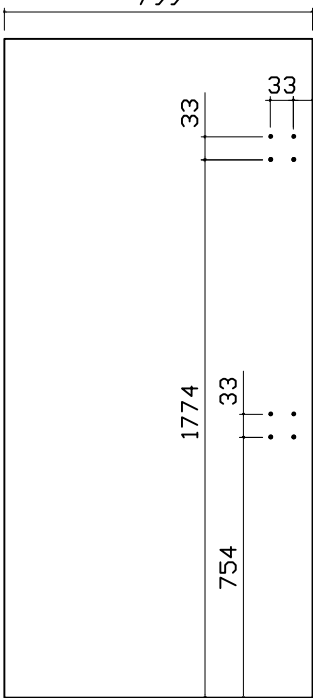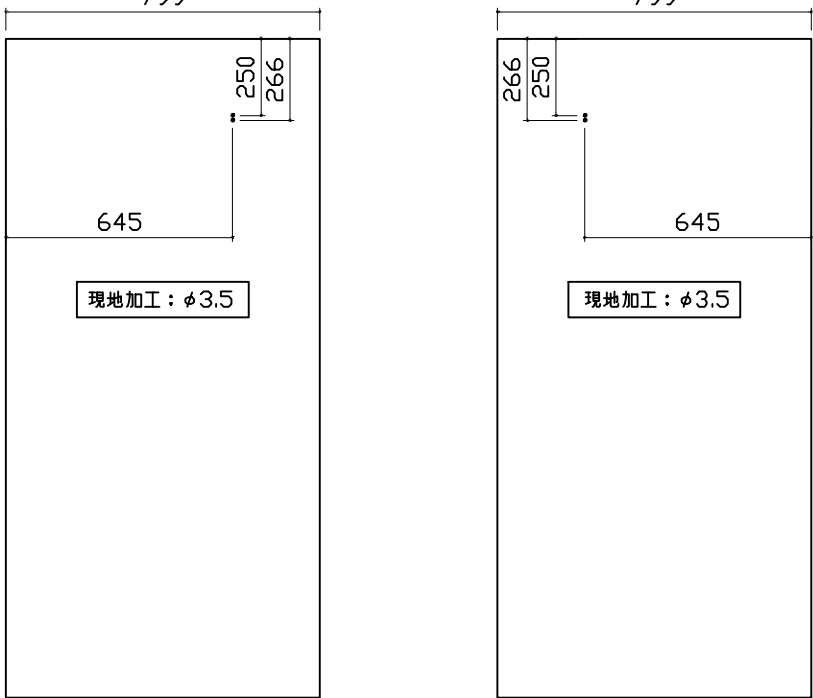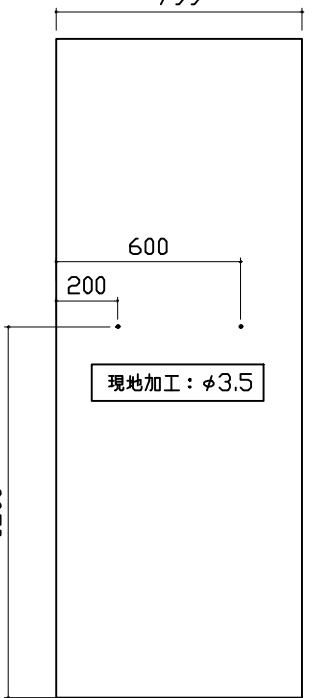
| パネル割図   |  | ミラー   |  | 収納棚   |     |
|---|--|---|--|---|-----|
| <div><p>ハネK16C2B 0799 L&lt;MFA</p><p>ハネK16C1G 0799 R&lt;MFA</p><p>ハネK16A 0799 &lt;MFA</p><p>ハネK16A 0799 &lt;MFA</p><p>ハネK16NW 0799 &lt;MFA</p><p>ハネK16NW 0799 &lt;MFA</p><p>ハネK16AD 0799 &lt;MFA</p><p>AL勝手</p></div> |  | <div><p>ハネK16C2B 0799 L&lt;MFA</p><p>799</p><p>1749</p><p>780</p><p>509</p><p>291</p><p>現地加工：φ3.5</p></div>                                                                           |  | <div><p>ハネK16C2B 0799 L&lt;MFA</p><p>799</p><p>200</p><p>50</p><p>860</p><p>1200</p><p>1540</p><p>現地加工：φ3.5</p></div>                           |     |
| シャーフックスライドバー   |  | ランドリーパイプ   |  | タオル掛け   |     |
| <div><p>ハネK16C2B 0799 L&lt;MFA</p><p>799</p><p>33</p><p>64</p><p>1774</p><p>33</p><p>754</p><p>現地加工：φ3.5</p></div>                                                                                                  |  | <div><p>ハネK16AD 0799 &lt;MFA</p><p>799</p><p>250</p><p>266</p><p>645</p><p>現地加工：φ3.5</p><p>ハネK16C1G 0799 R&lt;MFA</p><p>799</p><p>266</p><p>250</p><p>645</p><p>現地加工：φ3.5</p></div> |  | <div><p>ハネK16A 0799 &lt;MFA</p><p>799</p><p>600</p><p>200</p><p>1200</p><p>現地加工：φ3.5</p><p>■留意事項<br/>ハンドバーなどの干渉がないか確認のうえ、穴加工してください。</p></div> |     |
| <div><p>Takara standard</p><p>タカラスタンダード株式会社</p></div>   |  | <div><p>現場名称： 四国・高知新SR SB3様邸</p><p>現場番号： C1937770</p><p>高知営業所</p></div>   |  | <div><p>GRANSPA グランspa</p><p>プラン番号： 2205K-2405-0055T</p><p>担当営業：</p></div>   |     |
|   |  |   |  | 穴開け指示図   | 1/1 |
|   |  |   |  | 作成日： 2024年9月9日   |     |
|   |  |   |  | 担当アドバイザー：   |     |