

システムバス 御見積書

御名前 四国-高知SR SB8 様

業者 _____ 様

商品名 RELAGE レラージュ

作成日 2019年3月2日
 プラン番号 2205K-1812-0114T
 現場番号 A6776898

タカラスタンダード株式会社
 中村営業所
 高知県四万十市右山明治383-12
 TEL 0880-34-0321 / FAX 0880-34-0329

商品
 御見積金額 **¥825,900** (税込 ¥891,972)
 ()内の価格は税込価格 < 税率8% > を表示しています。

中村ショールーム
 TEL 0880-34-0333 / FAX 0880-34-0322

商品御見積金額には商品組付費が含まれております。
 給水・給湯・ガス・ダクト・電気等の接続工事は含まれておりません。

担当営業	担当アドバイザー	プラン作成者

御見積仕様

(システムバス)	
ユニットサイズ	1616(AL勝手)
洗い場仕様	キープクリーンフロア(ハイクラス)
浴槽材質	アクリル人造大理石
カラー	シュガーライトベージュ
形状	ラウンド浴槽
カウンター材質	アクリル人造大理石
カラー	シュガーライトベージュ
エプロン材質	ステンレス(カラーコーティング)
カラー	ホワイト
浴室パネル材質	高品位ホーロー
カラー	ベージュウェーブ
ガス種	LPG
周波数	60Hz

備考

御確認事項

この御見積書の有効期間は30日間です。
 展示(2017.9)EPロン変更(2018.7)シャワーフックスライドバ`変更(2019.3)

--	--

御名前 四国-高知SR SB8

様

現場番号	A6776898	プラン番号	2205K-1812-0114T	作成日	2019/3/2
------	----------	-------	------------------	-----	----------

御見積明細 システムバス

NO	商品名	仕様	数量	単価	金額
1	レラージュ 1616サイズ		1	684,000	684,000
2	架台	戸建タイプ 一体架台	1		
3	ドア	キーブクリーンドア:折戸<800mm幅>(ホワイト)(20サイズ)	1		
4	洗い場	キーブクリーンフロア(ハイクラス・カームベージュ)	1		
5	浴槽	キーブクリーン浴槽<アクリル人造大理石>(高断熱浴槽)	1		
6	排水口カバー	ステンレス	1		
7	エプロン	カラーステンレス(保温材あり)	1		
8	浴槽形状	16ラウンド浴槽	1		
9	ヘルシージェット	なし	1		
10	浴槽ハンドグリップ	1本仕様	1		
11	ガス温水式床暖房	なし	1		
12	洗い場用水栓	サーモ水栓(メタルホース)SB181-5UT	1		
13	洗い場用水栓	標準シャワーヘッド	1		
14	浴槽用水栓	浴槽側水栓なし	1		
15	カウンター	人大スクエアカウンター	1		
16	シャワーフック/スライドバー	シャワーフックスライドバー(TN-116)	1		
17	浴室パネル	ハイクラス(一面デザイン)	1		
18	浴室パネルタオル穴	タオル掛け穴なし	1		
19	天井	高光沢フラット天井	1		
20	換気機器	天井換気扇	1		
21	換気機器開口	工場開口	1		
22	照明	天井付スクエア照明+ダウンライト(1灯)(電球色)	1		
23	天井照明開口	工場開口	1		
24	ミラー	横長クリアミラー	1	-1,500	-1,500
25	風呂フタ	組み合わせ式風呂フタ	1		
26	タオル掛け	タオル掛けなし	1	-1,500	-1,500
27	収納棚	クリアタイプB(2段)	1	+3,500	+3,500
28	どこでもラック	シャンプーフック(チャコールグレー)	1	+2,100	+2,100
29	どこでもラック	小物置きS(ホワイト)	1	+1,800	+1,800
30	循環金具セット	PLLX	1	+12,500	+12,500
31	給水給湯管	洗い場1水栓	1		

御名前 四国-高知SR SB8

様

現場番号	A6776898	プラン番号	2205K-1812-0114T	作成日	2019/3/2
------	----------	-------	------------------	-----	----------

御見積明細 システムバス

NO	商品名	仕様	数量	単価	金額
32	トラップカバー	なし	1		
システムバス合計			32		¥700,900


商品総合計	32	¥700,900
-------	----	----------

商品組付費			数量	金額
1	本体組付費		1	125,000
商品組付費合計				¥125,000


商品御見積金額	¥825,900
---------	----------

御見積明細の価格には消費税は含まれておりません。別途消費税が必要となります。
給水・給湯・ガス・ダクト・電気等の接続工事は含まれておりません。

パース

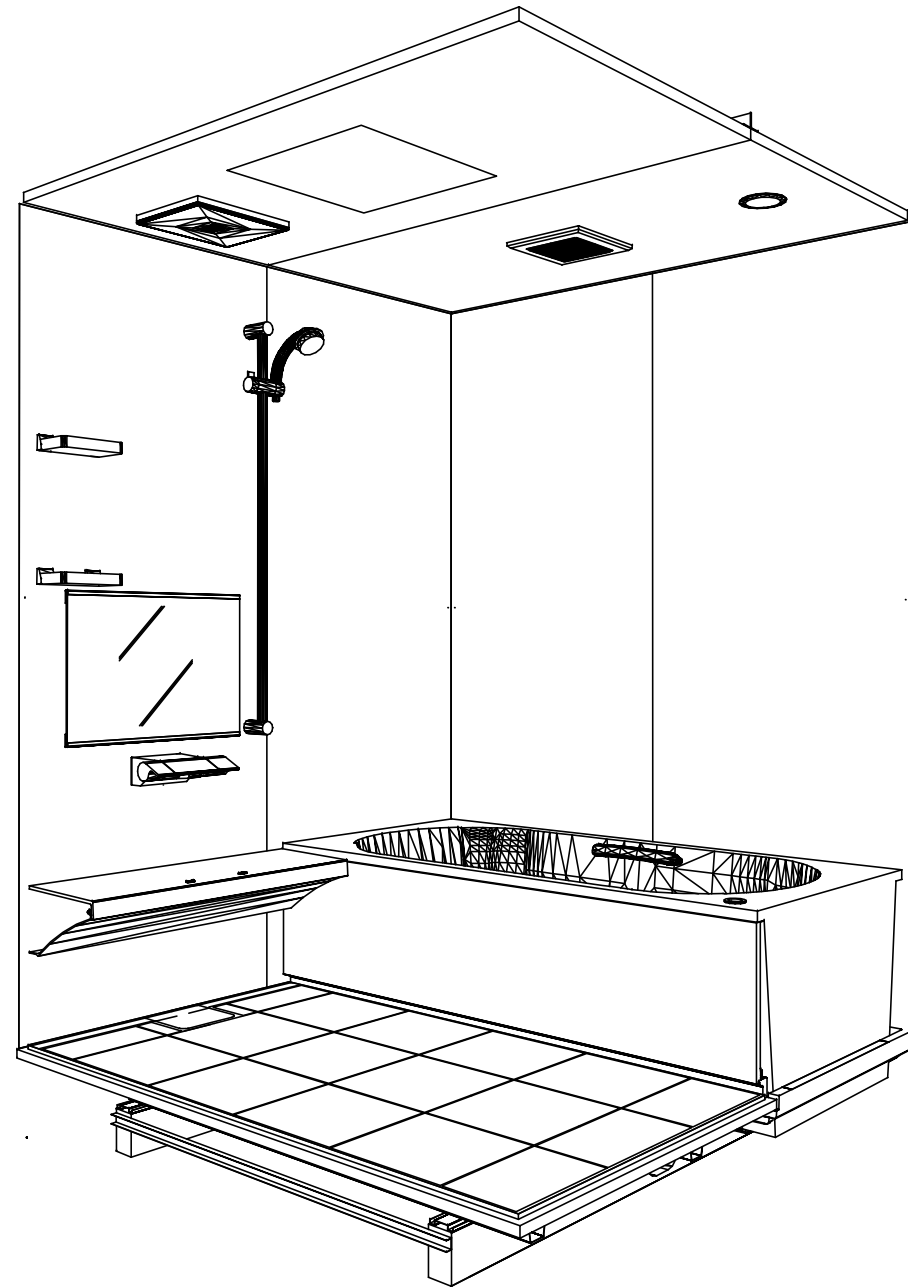

鳥瞰図

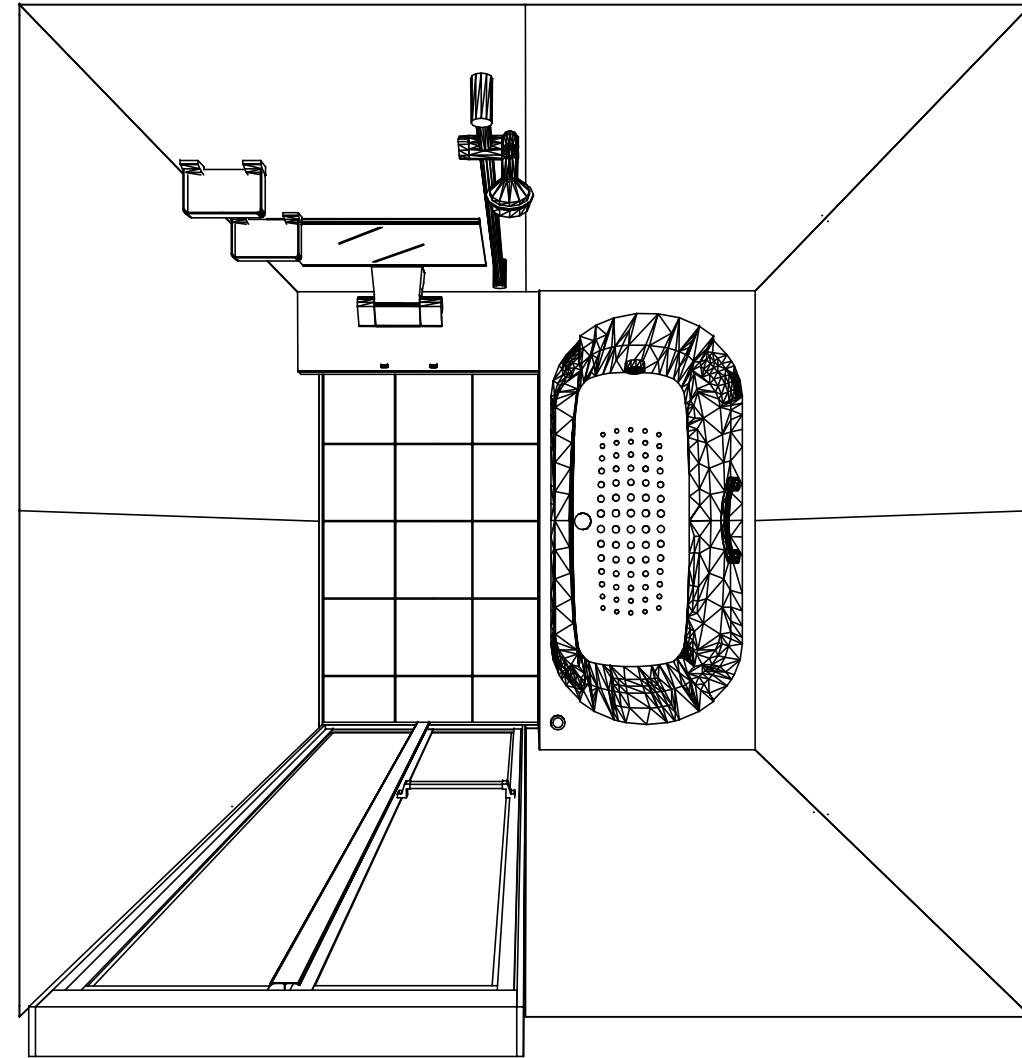

1616
 キープクリーン浴槽<アクリル人造大理石>
 高光沢フラット天井
 天井換気扇

このレイアウトプランは参考図面ですので価格・仕様・設置・納期等の詳細については注文依頼先、設置業者の方に必ず確認して頂きますようお願い致します。

Takara standard
 タカラストANDARD株式会社


現場名称： 四国-高知SR SB8様邸
 現場番号： A6776898
 中村営業所

RELAGE レラージュ
 プラン番号： 2205K-1812-0114T
 担当営業：


姿図
 作成日： 2019年3月2日
 担当アドバイザー：





■留意事項
 ※印寸法は給水給湯管の突出寸法18mmを含みます。

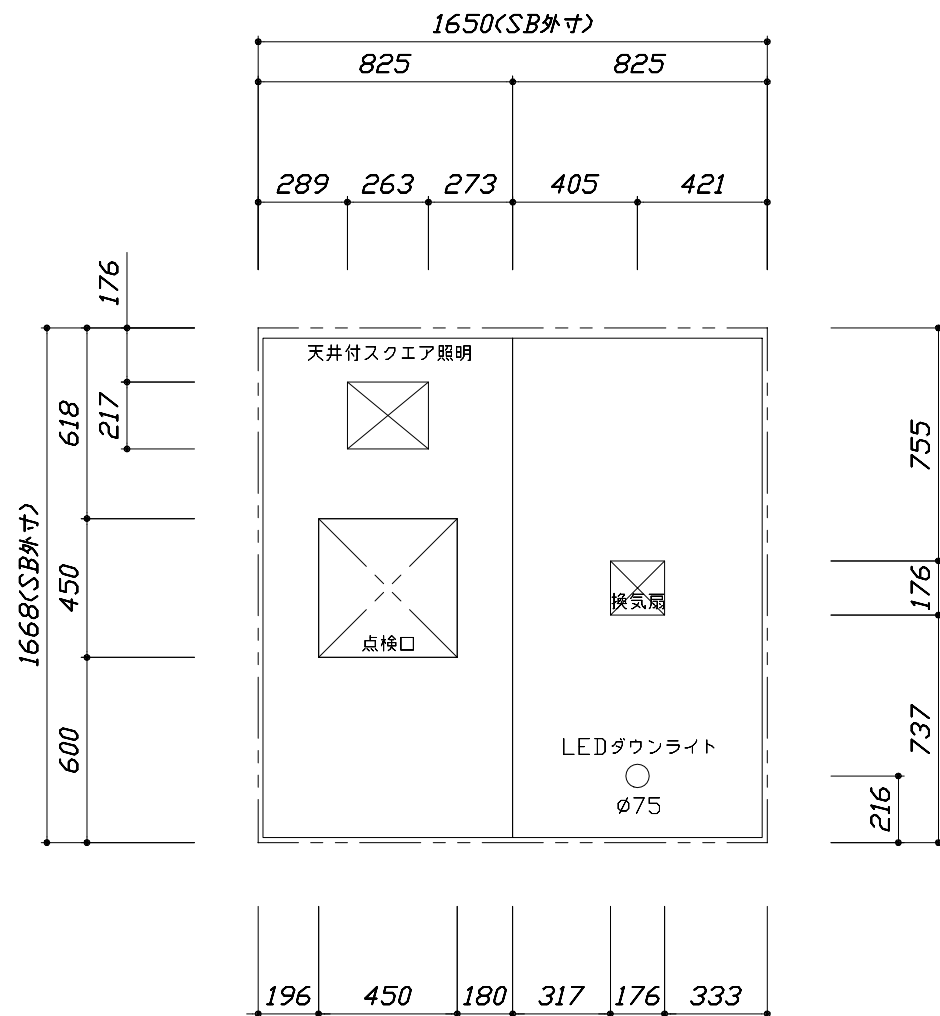

<天井伏図>

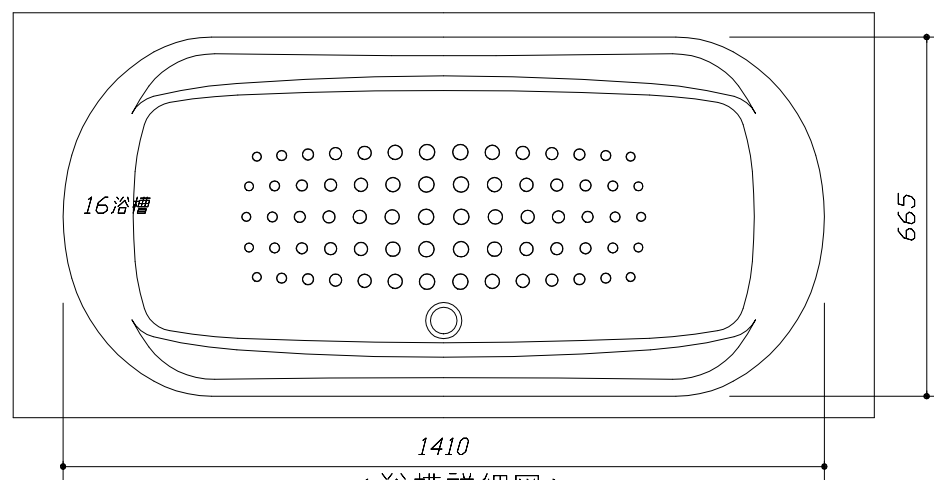

<浴槽詳細図>

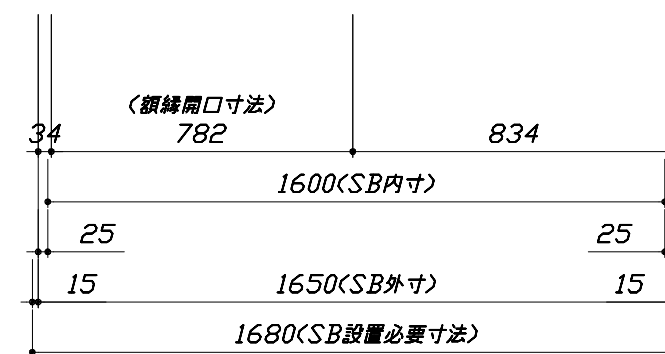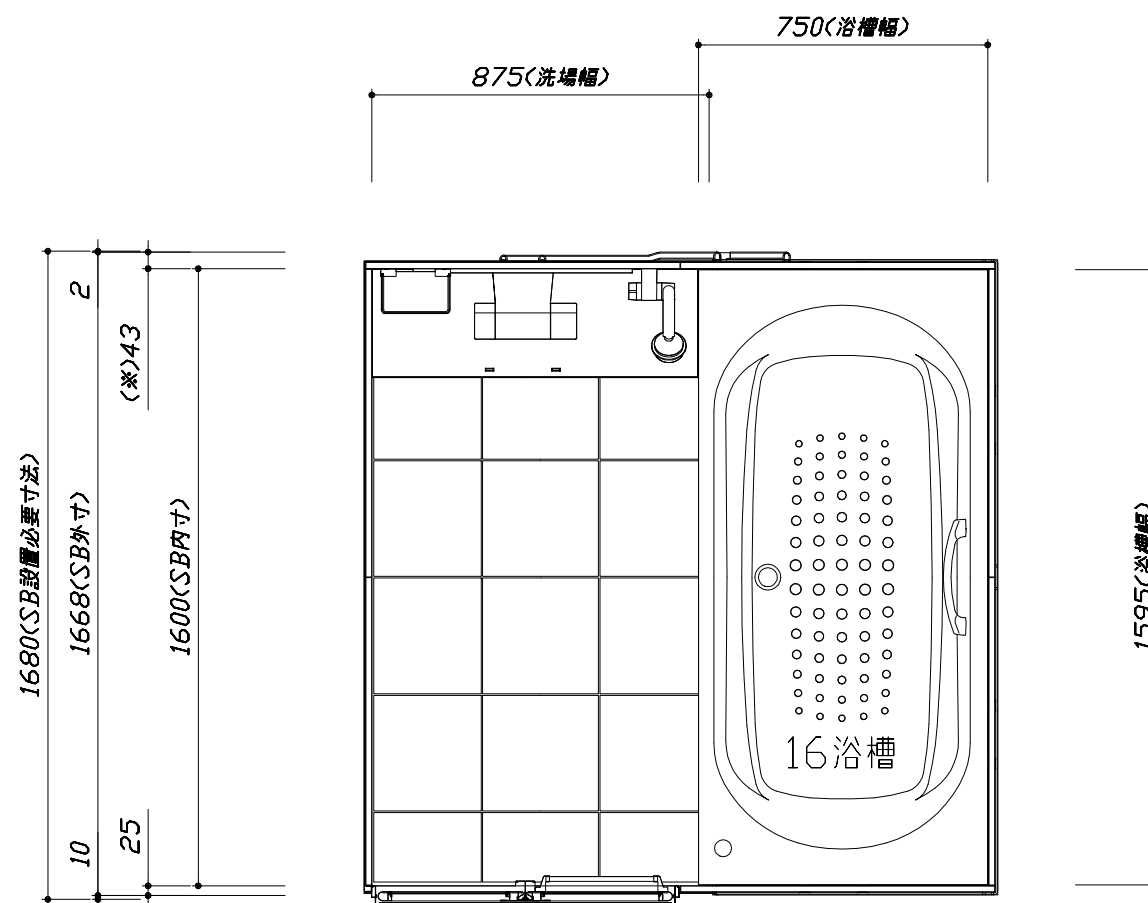

<平面図>

Takara standard
 タカラスタンダード株式会社



現場名称： 四国-高知SR SB8様邸
 現場番号： A6776898
 中村営業所

RELAGE レラージュ
 プラン番号： 2205K-1812-0114T
 担当営業：

施工図1
 縮尺： 1:25,20
 作成日： 2019年3月2日
 担当アドバイザー：


このレイアウトプランは参考図面ですので価格・仕様・設置・納期等の詳細については注文依頼先、設置業者の方に必ず確認して頂きますようお願い致します。

- ・土間は架台底面より多少のクリア寸法を考慮して仕上げてください。
- ・ドアアングル下端とSBFLの段差は8mmになります。
- ・ハンドバー設置位置は参考です。設置の際は位置を十分に打ち合わせ願います。
- ・天井の寸法をご確認願います。
- ・外寸は突出部を含みます。
- ・奥行・浴槽形状により防水パンの材質・形状が変わります。納まりにご注意下さい。

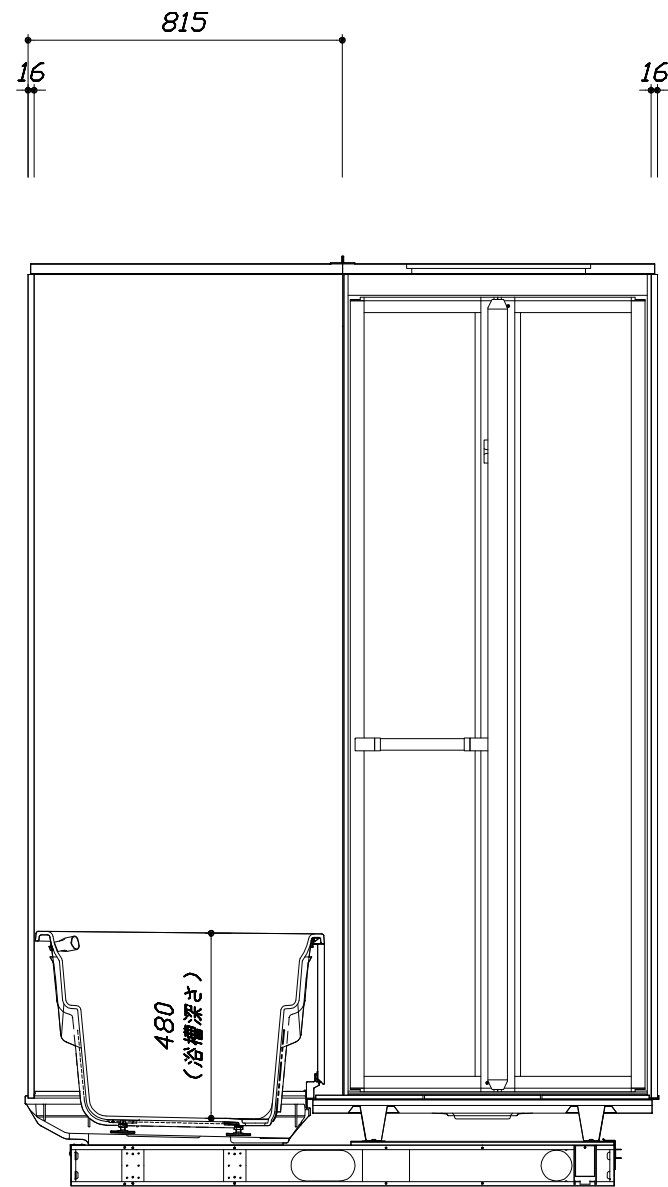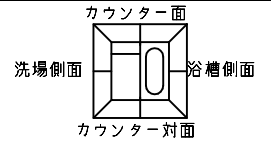

<カウンター対面図>



■土間コン仕上げ寸法
 ドアアングル下端より
 265mm下がり
 (クリア寸法含む)

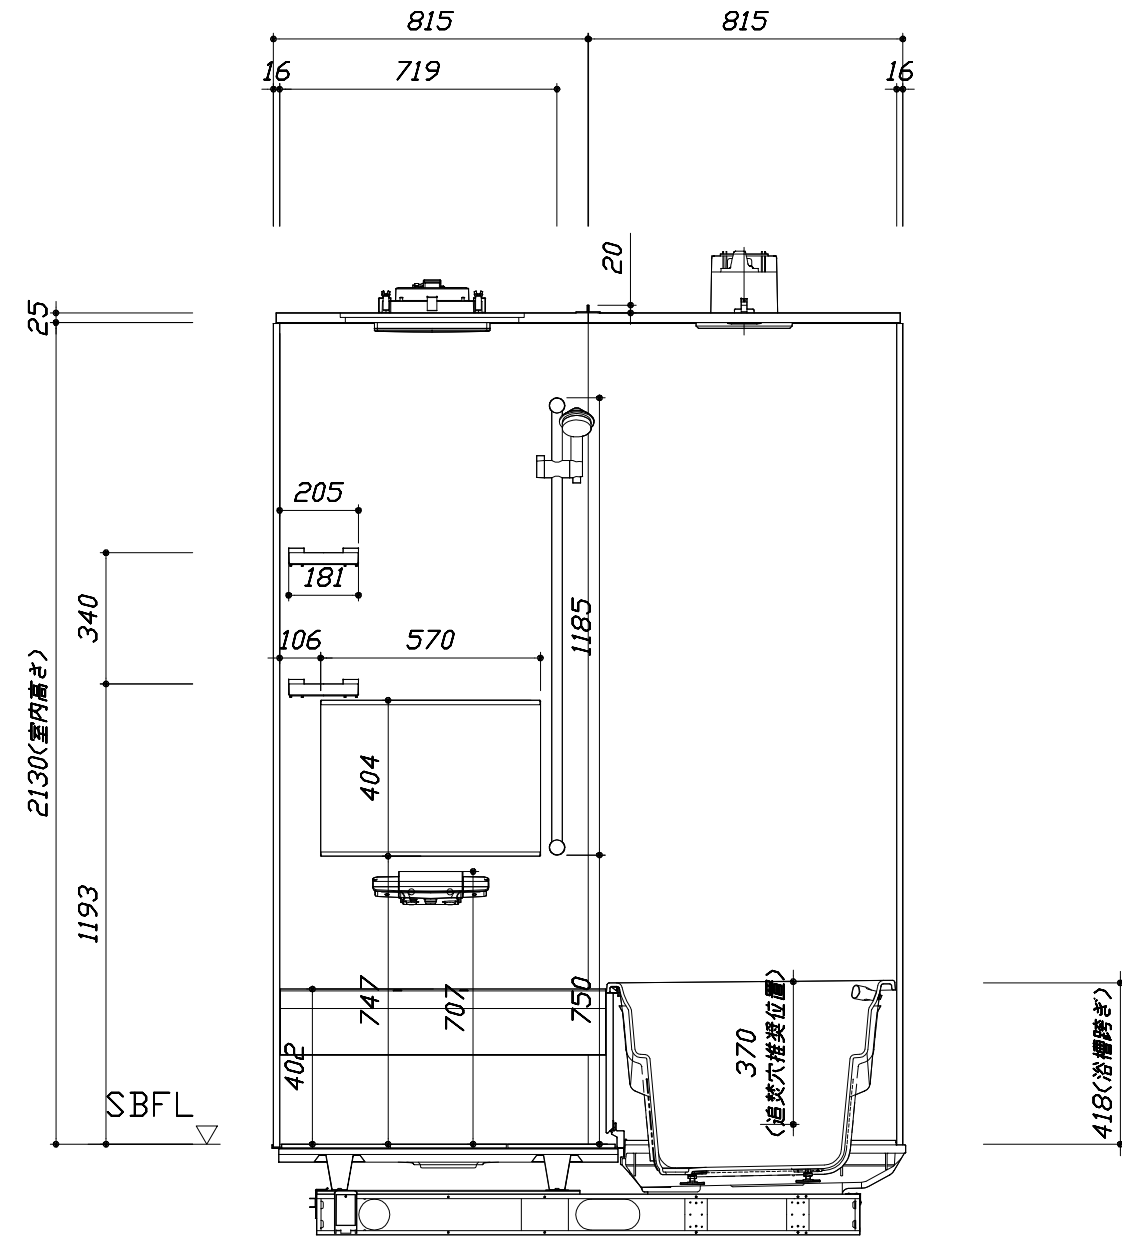

<カウンター面図>


このレイアウトプランは参考図面ですので価格・仕様・設置・納期等の詳細については注文依頼先、設置業者の方に必ず確認して頂きますようお願い致します。

- ・土間は架台底面より多少のクリア寸法を考慮して仕上げてください。
- ・ドアアングル下端とSBFLの段差は8mmになります。
- ・ハンドバー設置位置は参考です。設置の際は位置を十分に打ち合わせ願います。
- ・天井の寸法はご確認をお願いします。
- ・外寸は突出部を含みます。
- ・奥行・浴槽形状により防水パンの材質・形状が変わります。納まりにご注意下さい。

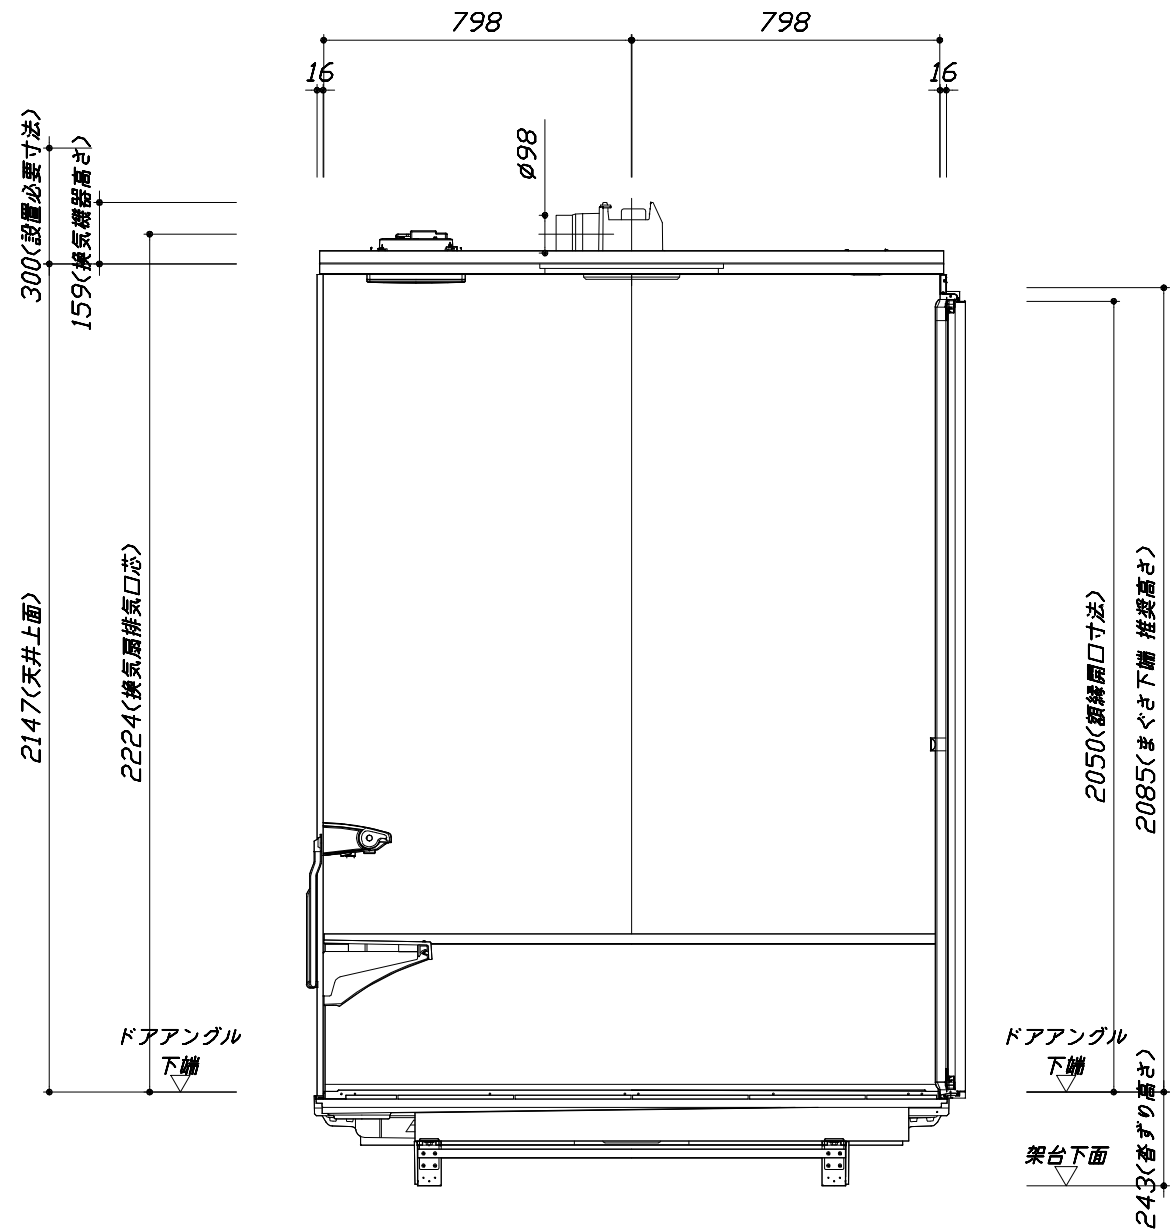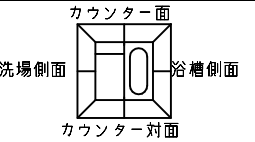

< 浴槽側面図 >

■土間コン仕上げ寸法
 ドアアングル下端より
 265mm下がり
 (クリア寸法含む)

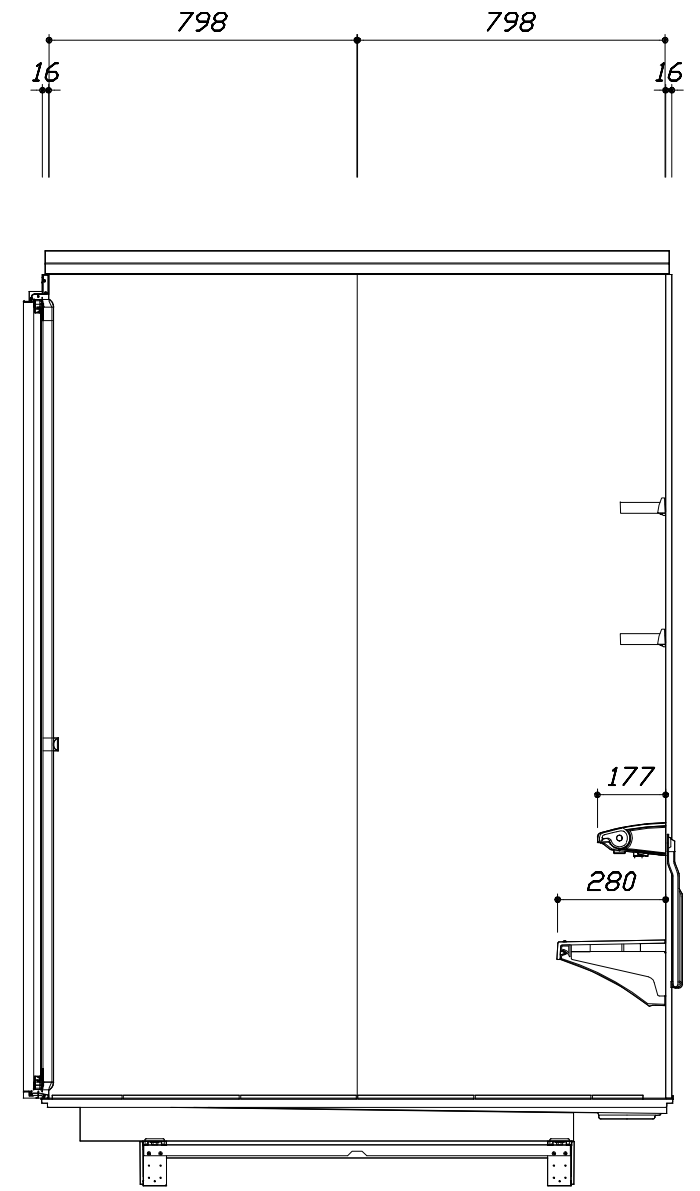

< 洗場側面図 >

Takara standard
 タカラストANDARD株式会社

現場名称： 四国-高知SR SB8様邸
 現場番号： A6776898
 中村営業所

RELAGE レラージュ
 プラン番号： 2205K-1812-0114T
 担当営業：

施工図3 縮尺： 1:20
 作成日： 2019年3月2日
 担当アドバイザー：

本体仕様表

浴室サイズ	1616サイズ(室内容量5.5立方メートル)
ドア勝手	AL勝手
架台	一体架台(戸建用)：亜鉛メッキ鋼板
洗場パン	キープクリーンフロア：ステンレス/300角磁器タイル貼 保温材内蔵
浴槽材質	キープクリーン浴槽<アクリル人造大理石> 裏面保温材・高断熱仕様(発泡ウレタン)
浴槽形状	ラウンド浴槽 グリップ付(300リットル)
浴槽パン	ガラス強化繊維樹脂(FRP)
浴槽エプロン	ステンレス(カラーコーティング) 裏面保温材(発泡ポリエチレン)
カウンター	スクエアカウンター：アクリル人造大理石 カウンター下カバー：ABS樹脂
浴室パネル	パネル高さKタイプ：鋼板硬質ホーロー 裏面保温材 タオル掛け穴：なし
天井	高光沢フラット天井：高光沢パッドイッチャ [®] 裨(内部発泡樹脂) 換気機器開口：あり 天井照明開口：あり
ドア	キープクリーンドア：20高さ折戸(アルミ框/樹脂ガラス)
窓1	—
窓2	—
窓枠1	—
窓枠2	—
排水トラップ	洗い場：ABS樹脂、浴槽：ASA樹脂 封水50mm
雑排水配管	硬質塩ビパイプ VU50
製品重量	300kg

アクセサリ仕様表


ミラー	横長クリアミラー くもり止め加工
収納棚	クリアタイプB：AS樹脂製(2段)
タオル掛け	—
洗場側水栓	サモシャワー付(メタルホース仕様・SB181-5UTB1)
浴槽側水栓	—
兼用水栓	—
スライドバー	TN-116
照明	天井付スクエア照明+LEDダウンライト(LED 16W電球色)
換気機器	天井換気扇(100V・最大消費電力9.3W)(ダ [®] 外径φ98)
フロタ	組合せ式(アルミ複合板：2枚)
給水給湯管	銅管(10A)
循環金具	循環金具セットPLLX：ホース先端部G1/2袋ナット仕様
ハンドバー①	—
ハンドバー②	—
ハンドバー③	—
ハンドバー④	—
ハンドバー⑤	—
ハンドバー⑥	—
ハンドバー⑦	—

本体カラー

浴槽	DA：シュガーライトベージュ
カウンター	DA：シュガーライトベージュ
パ [®] 裨(カウンター面)	YU：ベージュウエーブ
パ [®] 裨(周辺・3面)	W：ホワイト
浴槽エプロン	W：ホワイト
洗場	HD：カームベージュ
ドア	W：ホワイト
収納棚	クリアタイプB
タオル掛け	—
ランドリーセット	—


■ 排水配管工事注意事項

- 雑排水配管は戸建架台の場合はVU50以上、低床架台の場合はVP50の配管を使用してください。
- 2重トラップにしないでください。
- 配管途中で配管径を狭めないでください。
- 排水勾配は1/100~1/50設けてください。
- 排水管（横引き管・エルボ）は打設する土間コンクリートの上に露出しない高さにて配管してください。
- 立ち上げた排水管まわりの土間コンクリートはマス状にしてください。

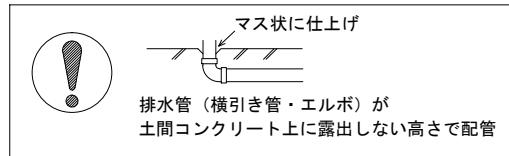





■ 給水給湯管工事注意事項

- 給水給湯管の立上げは排水管と重ならないようにしてください。
- 給水給湯管は基礎に沿わせて配管してください。
- 給水給湯管の止水プラグ（テストプラグ）の径を27mm以下にしてください。

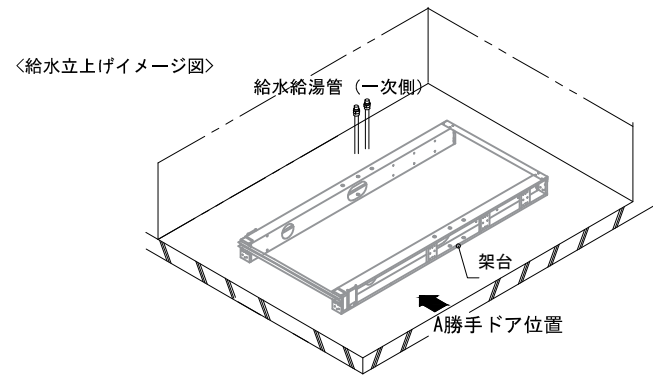



■ 土間コンクリート仕上げ寸法

ドアアングル下端より265mm下がりで打設してください。

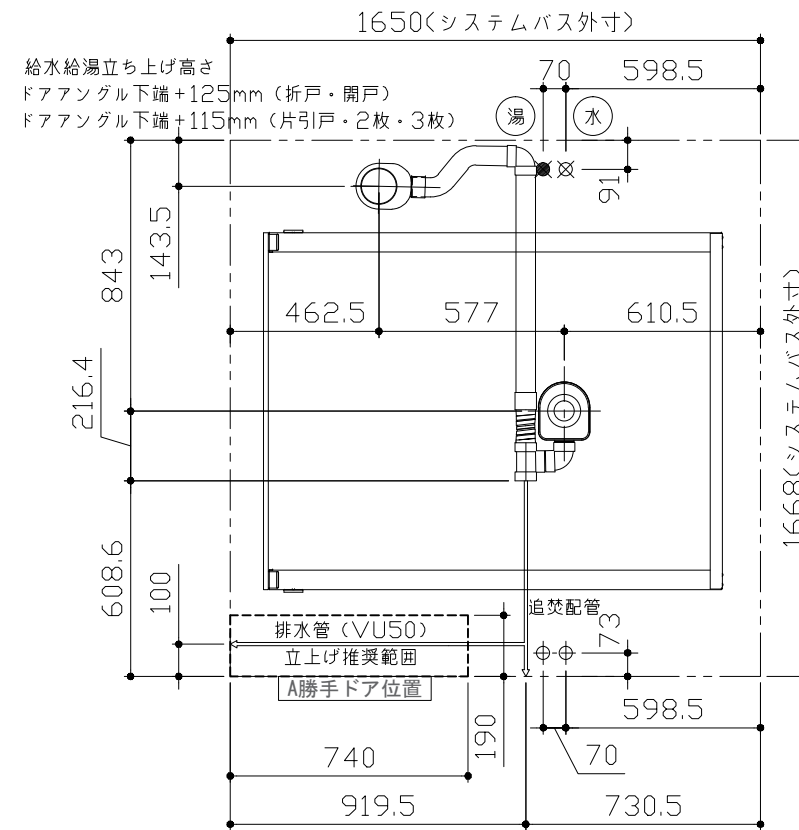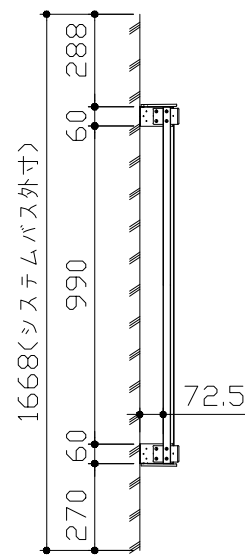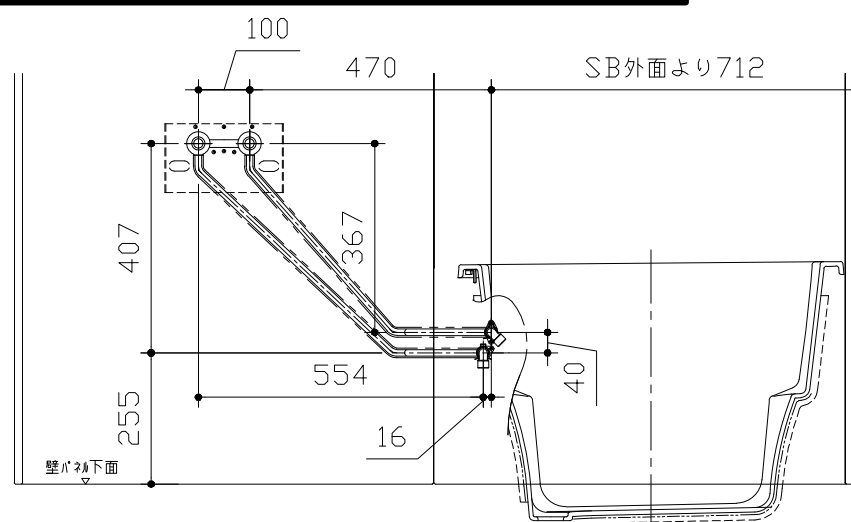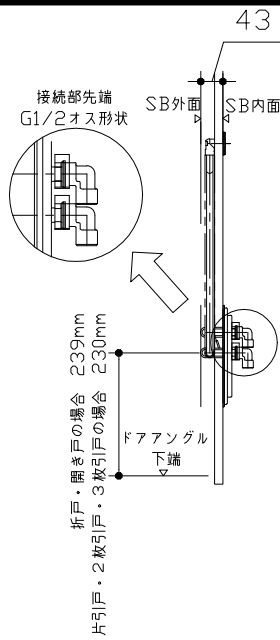

■ 設備記号

記号	記号の意味
⊗	給水位置
⊕	給湯位置

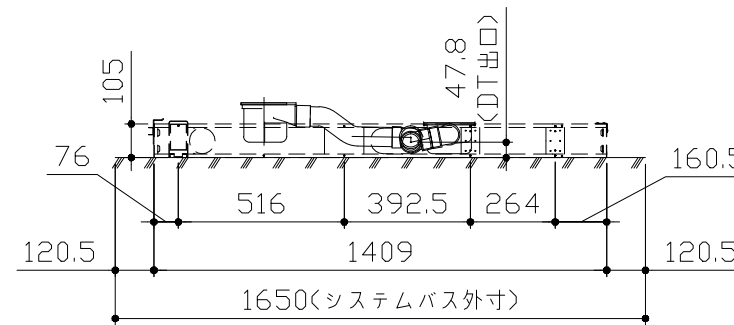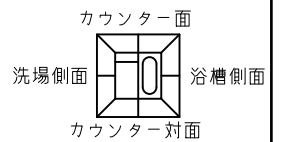

〈架台排水配管・給排水立上げ位置図〉

〈給水給湯管取合詳細図〉

Takara standard
タカラスタンダード株式会社

現場名称： 四国-高知SR SB8様邸
現場番号： A6776898
中村営業所

RELAGE レラージュ
プラン番号： 2205K-1812-0114T
担当営業：

排水配管図
作成日： 2019年3月2日
担当アドバイザー：





■必ずご確認ください

(1) 図面の見方

- ・SB外寸よりも内側に存在する空間を表示しています。
- ・マス表示：□=20mm角


(2) 留意事項

- ・水栓側面の下部には給水・給湯、追焚配管を立上げるので注意してください。
- ・水栓・浴室暖房乾燥機の仕様によりカウンター面の壁パネル裏に外寸より部材が突出する場合があります。
- ・ドア部はSB外寸より突出します。
詳しくはドア取合詳細図をご確認ください。

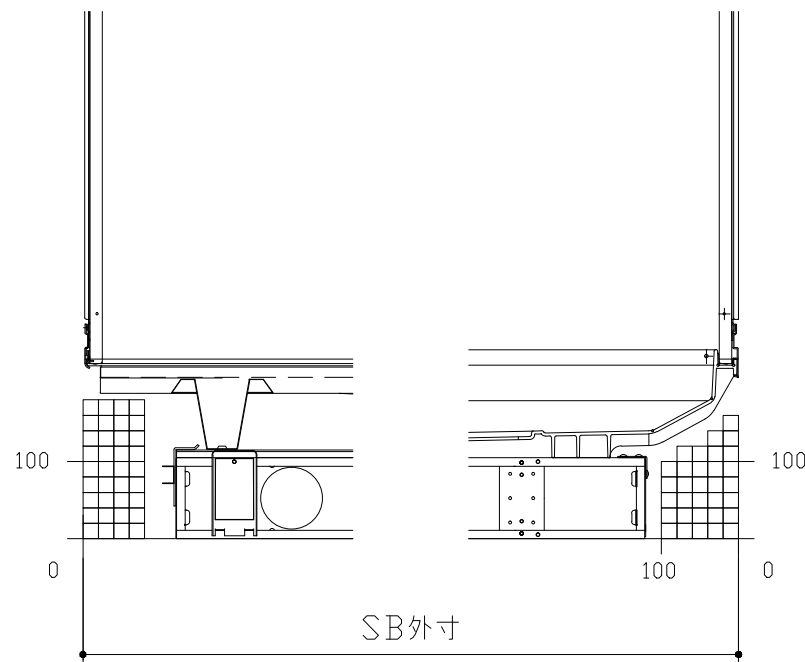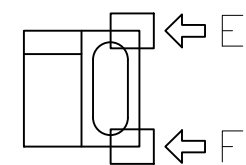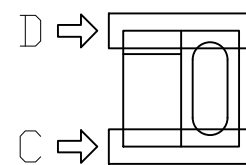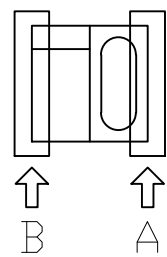


B矢視

A矢視

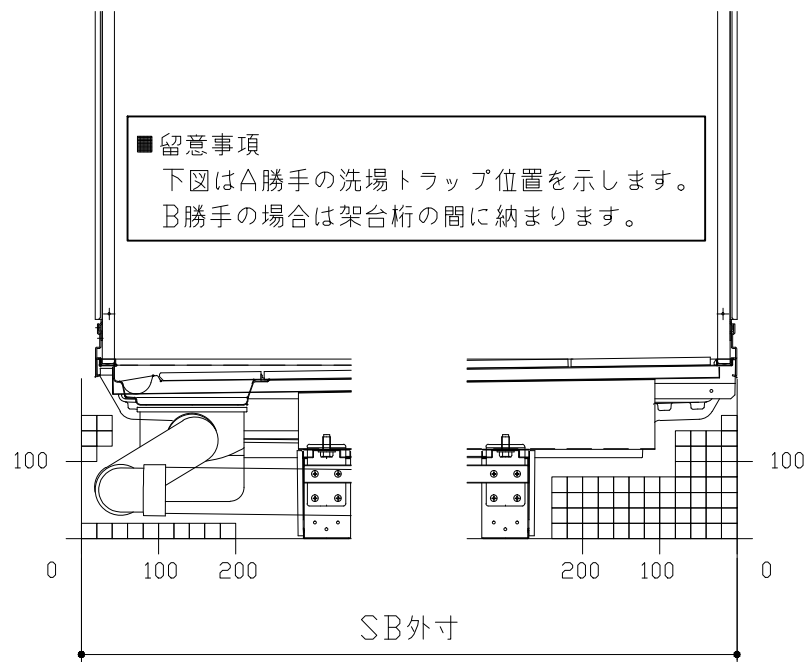

D矢視


C矢視

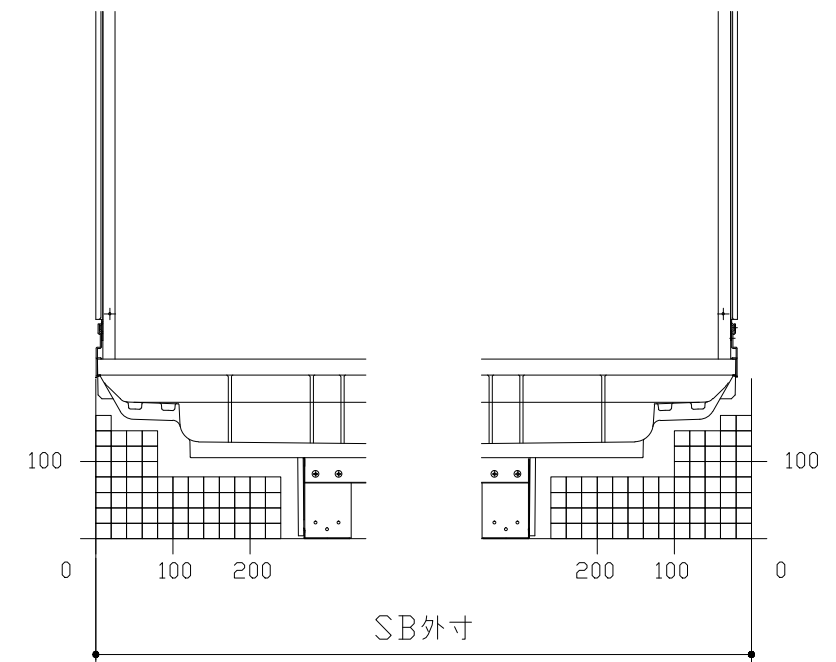

F矢視

E矢視



キープクリーンドア：折戸ホワイト（AWTオレド[®]8）

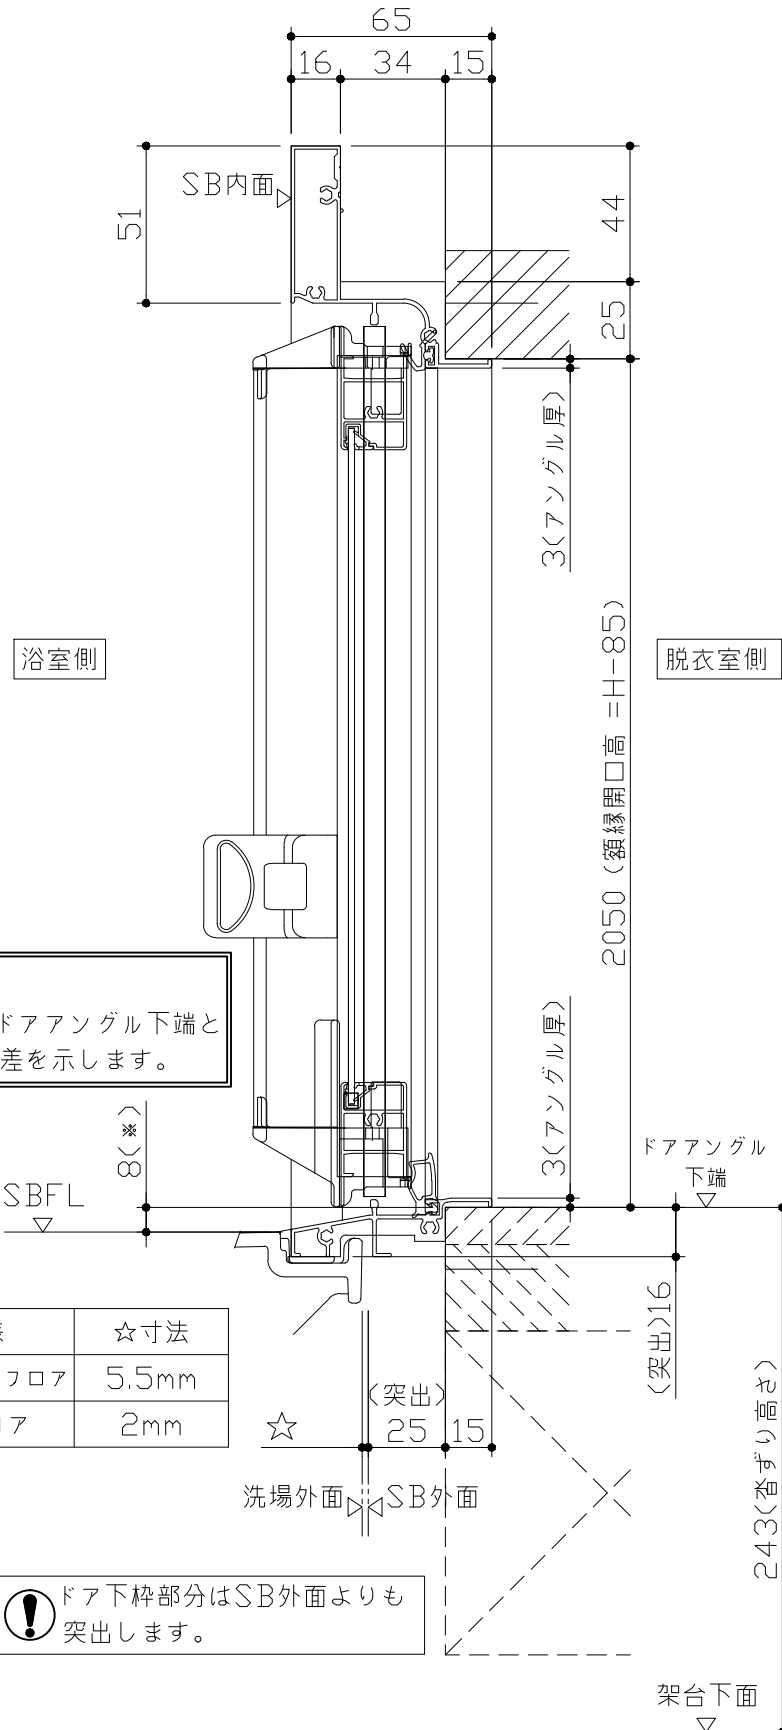

■ 留意事項
 * 印寸法はドアアングル下端とSBFLの段差を示します。

ドア仕様	☆寸法
キープクリーンフロア	5.5mm
FRPフロア	2mm



⚠ ドア下枠部分はSB外面よりも突出します。

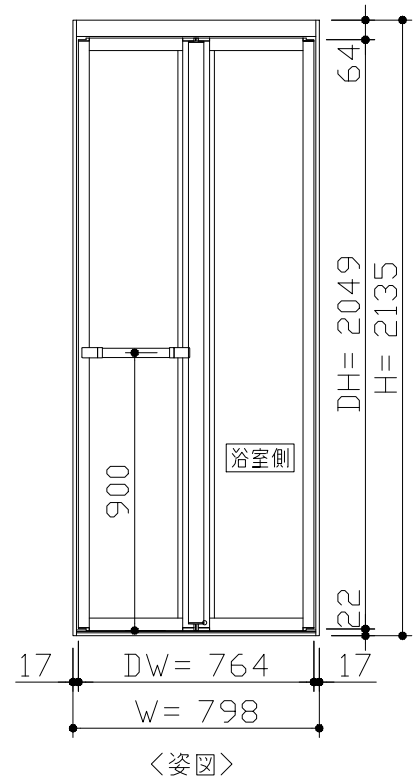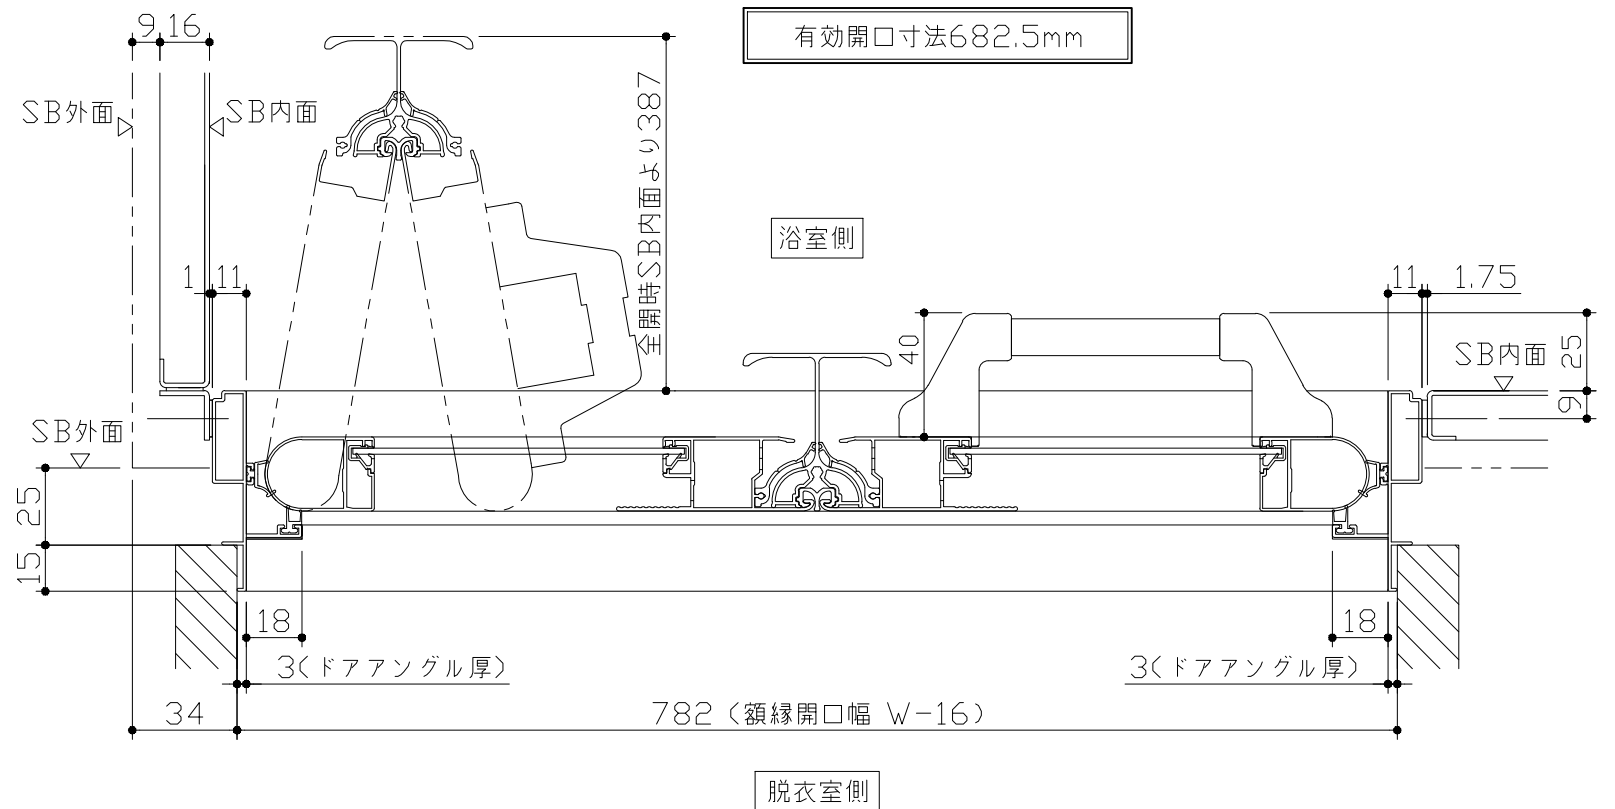

■ ドア横の管柱、間柱について


- ・ ドアが管柱、間柱にあたらぬよう十分に考慮してください。
- ・ 躯体～ドアの寸法は浴室サイズやドア位置変更の有無、躯体状況によって異なる場合があります。

<参考寸法図>

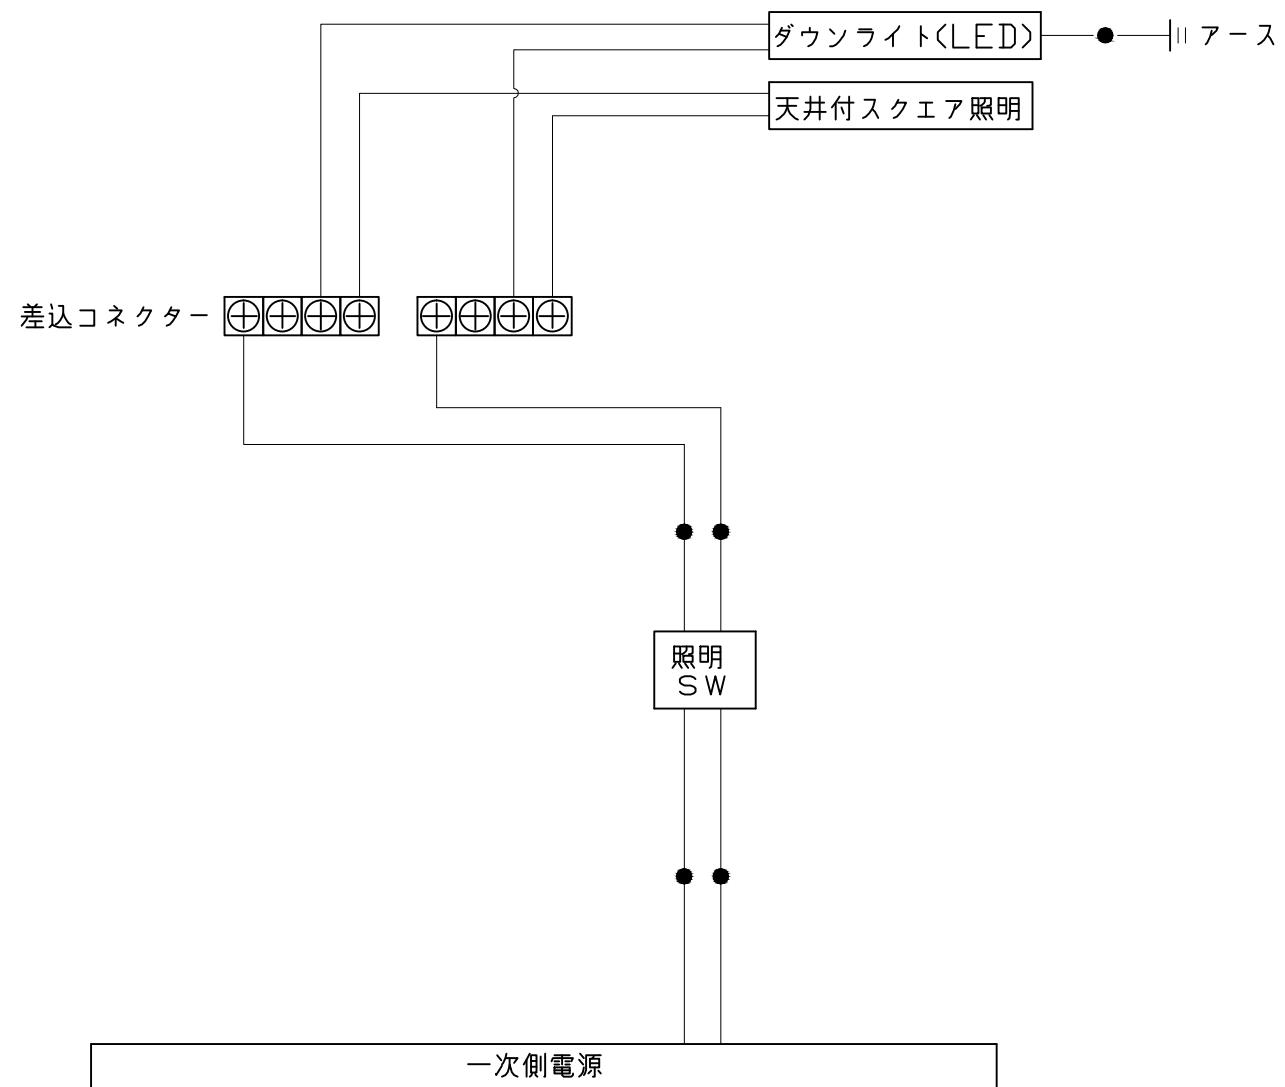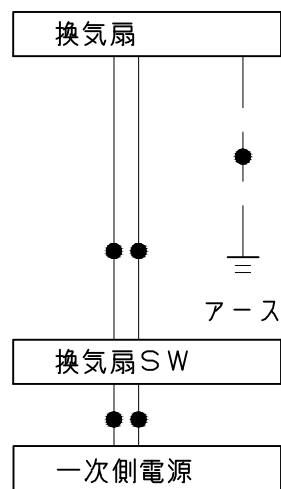


一次側電源から差し込みコネクター及び電源ボックスまでの工事(●部)については、電気設備に関する技術基準及び内線規定に基づき、指定工事業者(電気工事士)による施工が必要です。


浴槽

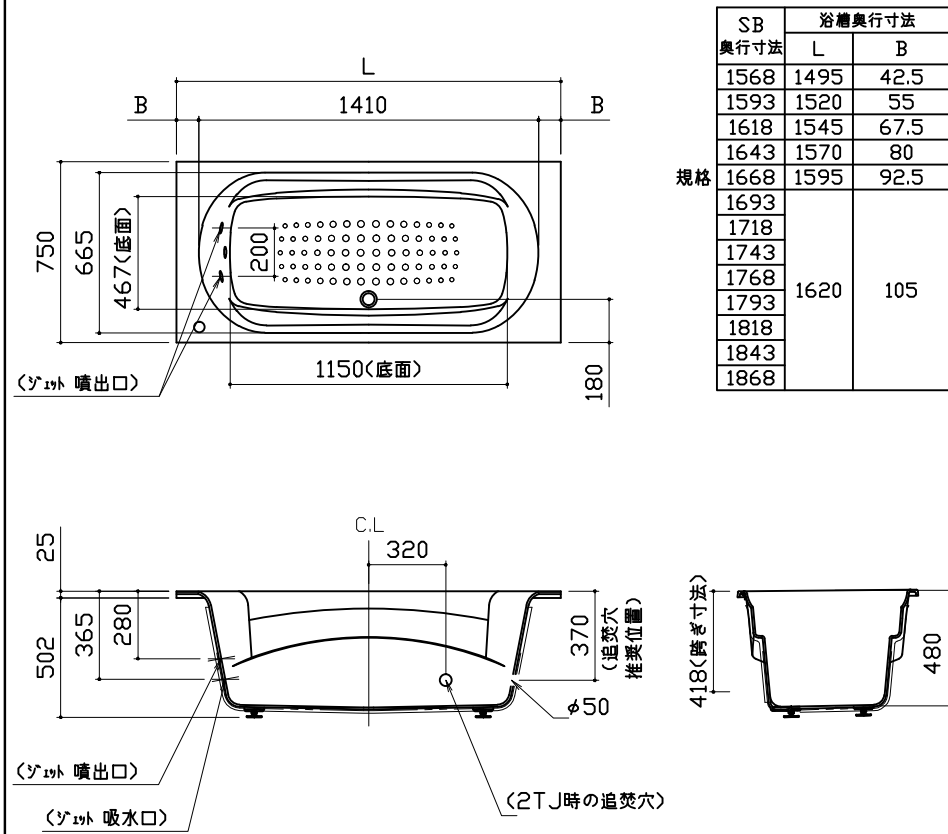


洗い場用水栓

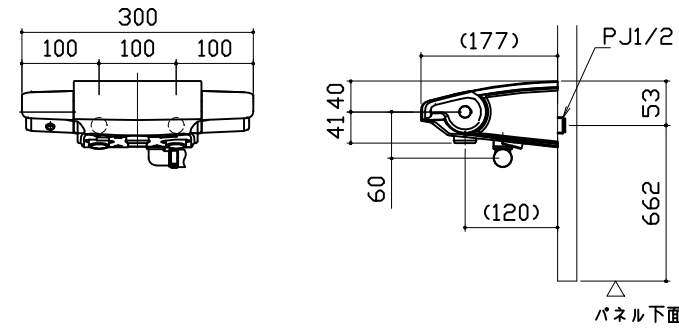


照明

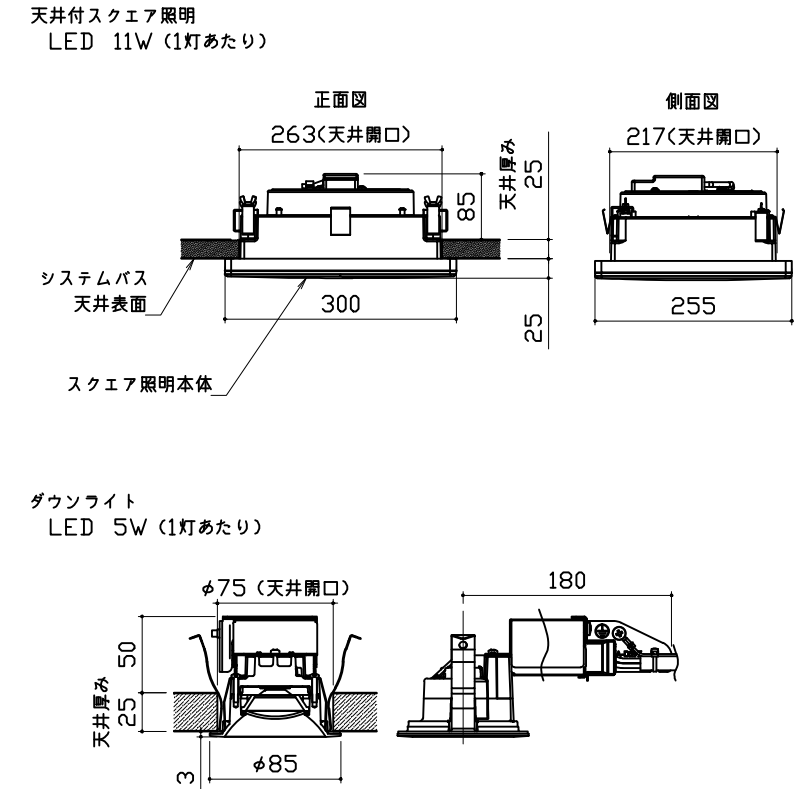


換気機器

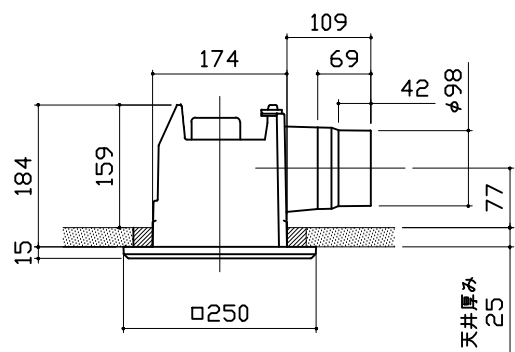

シャワーフックスライドバー

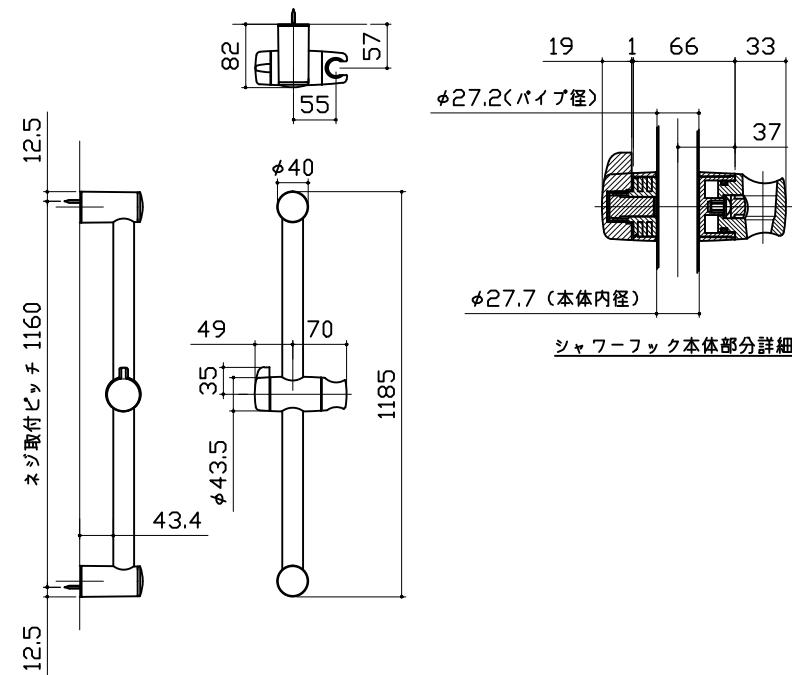


ミラー


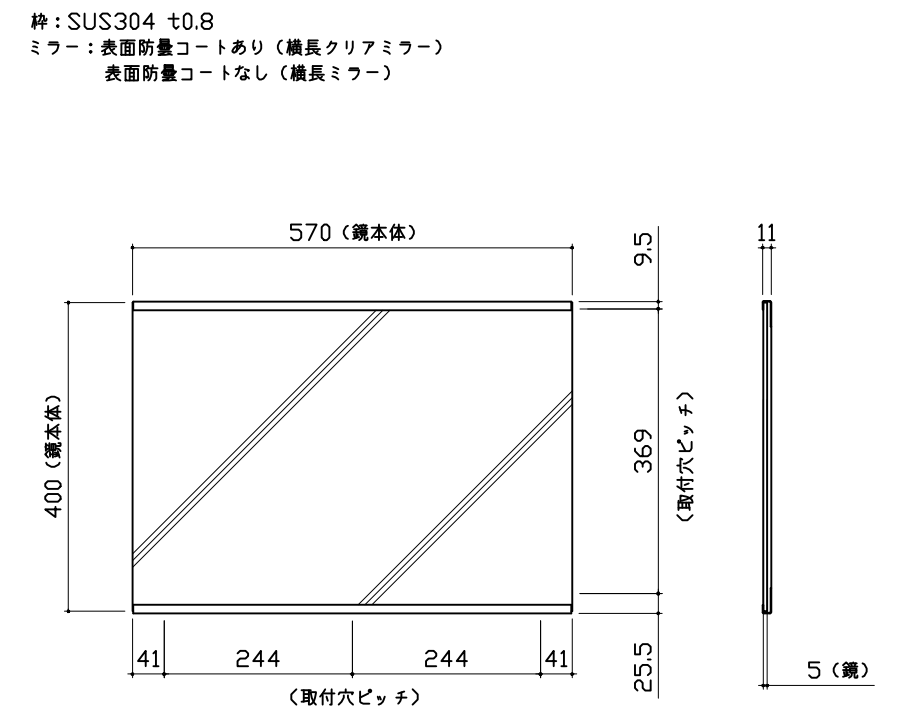


収納棚

本体：AS


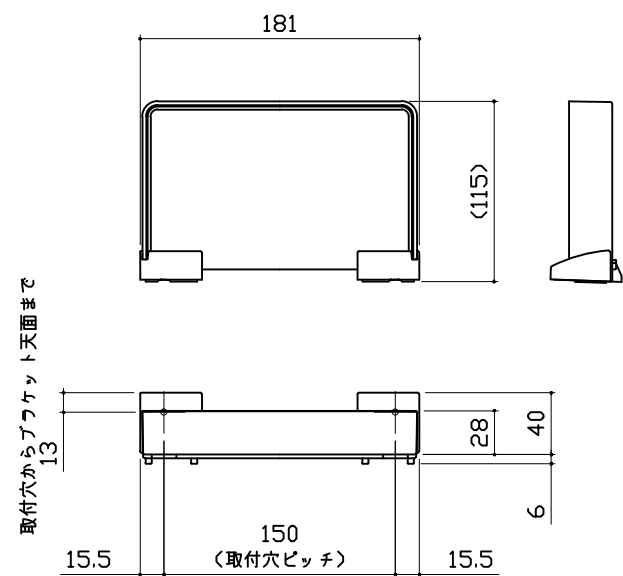


循環金具・フロアダプタ関連

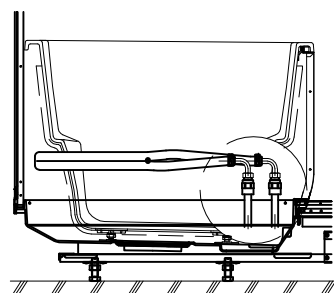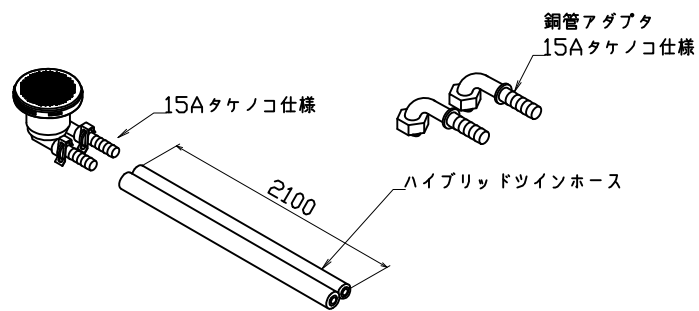


追焚配管立上図

風呂蓋 7077MVA-16Y

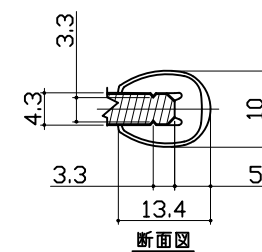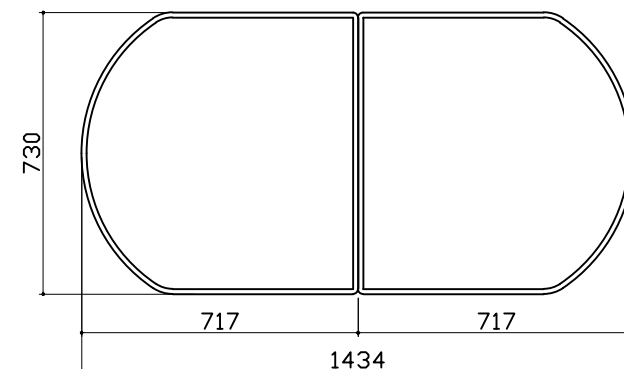





断面図

洗い場側排水トラップ

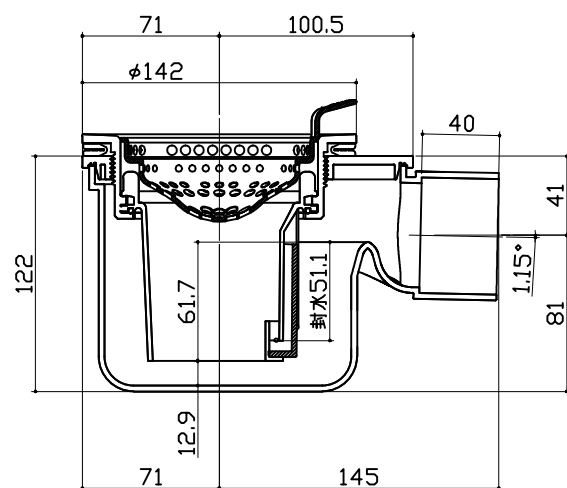

浴槽側排水トラップ

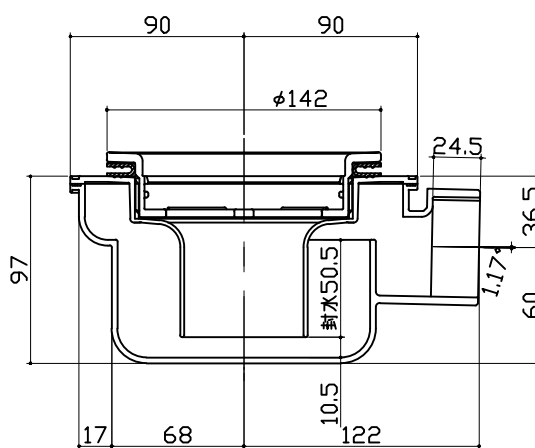

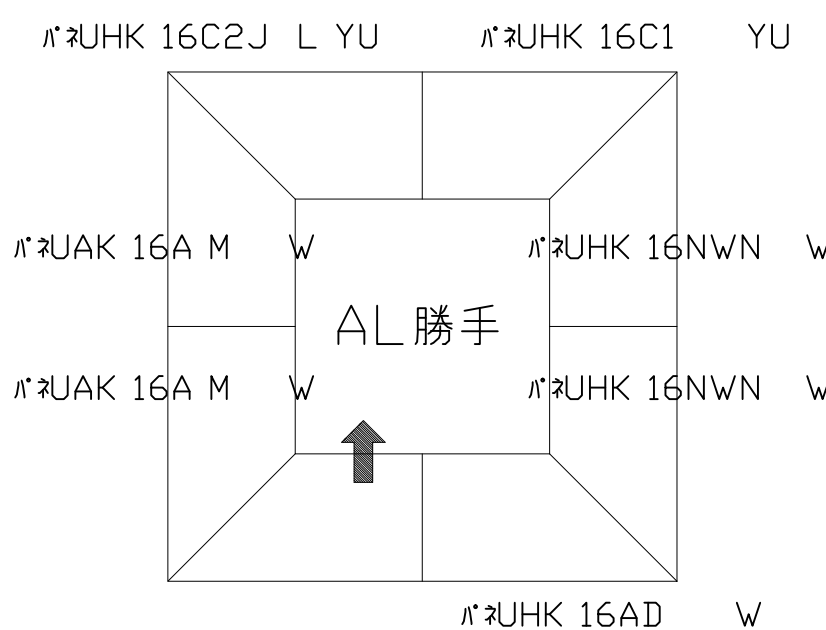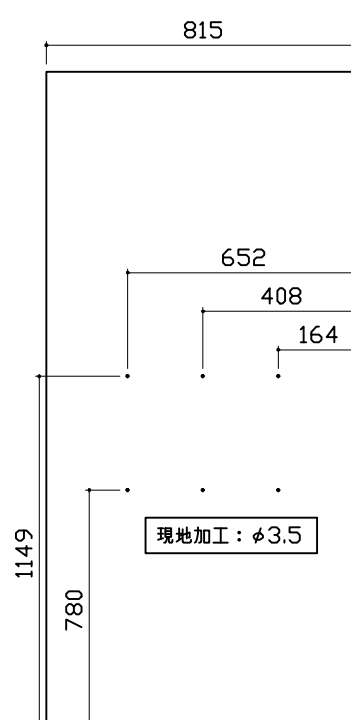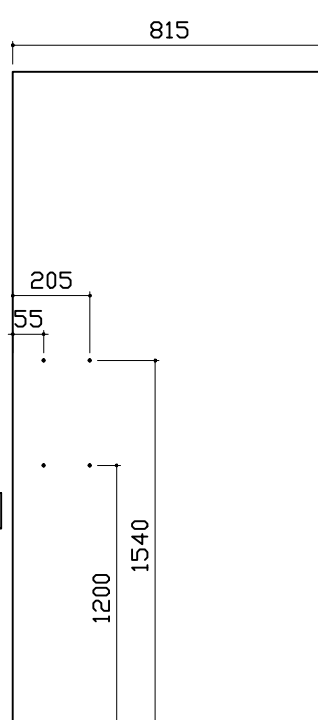パネル割図	ミラー	収納棚
<p>パネル割図</p> 	<p>ミラー</p> <p>パネUHK 16C2J L YU</p> 	<p>収納棚</p> <p>パネUHK 16C2J L YU</p> 
シャワーフックスライドバー		
<p>シャワーフックスライドバー</p> <p>パネUHK 16C2J L YU</p> 