

システムバス 御見積書

御名前 UD-17-20(WP) 京都御池SR 様

業者 様

商品名 PREDECIA プレデンシア

商品
御見積金額 **¥1,907,200 (税込 ¥2,097,920)**

()内の価格は税込価格<税率10%>を表示しています。

(参考) 別途 商品組付費 ¥203,000 (税込 ¥223,300)

商品御見積金額には商品組付費は含まれておりません。
商品組付費は現場の状況により変動する事があります。
又、給水・給湯・ガス・ダクト・電気等の接続工事は含まれておりません。

作成日 2021年4月19日
プラン番号 2801B-2104-0253T
現場番号 A8689404

タカスタンダード株式会社
京都御池ショールーム
京都府京都市中京区柳馬場通御池下る
柳八幡町65(京都朝日ビル1階)
TEL 075-256-9088 / FAX 075-256-9077
京都支店 販売課
TEL 075-612-6800 / FAX 075-612-5055

担当営業	担当アドバイザー	プラン作成者

備考

御見積仕様

(システムバス)	
ユニットサイズ	1620(BL勝手)
洗い場仕様	キーブクリーンフロア:プレミアムクラス
洗い場カラー	グラングレー
浴槽材質	鋳物ホーロー
浴槽カラー	プレシャスホワイト
浴槽形状	くつろぎラウンジ浴槽(ハンチ付)
浴槽・風呂フタ	高断熱仕様
カウンター材質	クォーツストーン
カウンターカラー	ジュエルブラック
エプロン材質/カラー	ステンレス / ブラック
浴室パネル材質	高品位ホーロー
パネルカラー(正面)	ジオマーブルモスグレー
パネルカラー(周辺)	ジオマーブルモスグレー
ガス種 / 周波数	13A / 60Hz

御確認事項

御名前 UD-17-20(WP) 京都御池SR

様

現場番号	A8689404	プラン番号	2801B-2104-0253T	作成日	2021/4/19
------	----------	-------	------------------	-----	-----------

御見積明細 システムバス

NO	商品名	仕様	数量	単価	金額
1	プレデンシア 1620サイズ		1	1,117,000	1,117,000
2	架台	戸建タイプ 一体架台	1		
3	ドア	3枚引戸<1400幅>(グレー)/樹脂ガラス(半透明)(19サイズ)	1	+76,500	+76,500
4	ドア	タテ型換気口	1		
5	洗い場	キープクリーンフロア(プレミアムクラス・グラングレー)	1	+20,000	+20,000
6	排水口カバー	タイル仕上げ	1	+5,000	+5,000
7	浴槽	鋳物ホーロー浴槽(高断熱浴槽)(プレシャスホワイト)	1		
8	浴槽追い焚き穴	あり	1		
9	エプロン	カラーステンレス(保温材あり)(ブラック)	1		
10	浴槽形状	くつろぎラウンジ浴槽(ベンチ付)	1	+50,000	+50,000
11	ヘルシージェット	なし	1		
12	浴槽ハンドグリップ	1本仕様	1		
13	ガス温水式床暖房	なし	1		
14	洗い場用水栓	単独型プッシュ式水栓:樹脂製ホース(メタル調)SB280	1	+96,000	+96,000
15	洗い場用水栓	マッサージシャワー	1	+13,000	+13,000
16	浴槽用水栓	浴槽側水栓なし	1		
17	カウンター	クォーツストーンカウンター	1	+138,000	+138,000
18	カウンター	クォーツストーンデュアルカウンター	1	+116,000	+116,000
19	シャワーフック/スライドバー	シャワーフックスライドバー(手すりタイプ)	1	+5,200	+5,200
20	浴室パネル	プレミアムクラス(全面デザインプレミアム)(Kパネル)	1	+85,000	+85,000
21	浴室パネルタオル穴	タオル掛け穴なし	1		
22	天井	高光沢フラット天井	1		
23	換気機器	浴室暖房乾燥機(200V)	1	+83,000	+83,000
24	換気機器	ランドリーパイプホワイトタイプ(1本)	1		
25	換気機器開口	工場開口	1		
26	照明	ストレートライン照明(調光機能付)	1	+64,000	+64,000
27	天井照明開口	工場開口	1		
28	ミラー	ワイドクリアミラー(収納棚対応)	1	+26,000	+26,000
29	風呂フタ	断熱風呂フタ	1		
30	タオル掛け	タオル掛けなし	1	-4,000	-4,000
31	ハンドバー	ステン I型600タイプ	1	+8,000	+8,000

御名前 UD-17-20(WP) 京都御池SR 様

現場番号	A8689404	プラン番号	2801B-2104-0253T	作成日	2021/4/19
------	----------	-------	------------------	-----	-----------

御見積明細 システムバス

NO	商品名	仕様	数量	単価	金額
32	収納棚	クリアタイプ ブラック(2段)	1	-4,000	-4,000
33	循環金具セット	PLLX	1	+12,500	+12,500
34	給水給湯管	洗い場1水栓	1		
35	トラップカバー	なし	1		
システムバス合計			35		¥1,907,200

商品総合計	35	¥1,907,200
-------	----	------------

御見積明細の価格には消費税は含まれておりません。別途消費税が必要となります。

(参考) 別途 商品組付費


システムバス商品組付費

¥203,000 (税込 ¥223,300)


商品組付費は現場の状況により変動する事があります。又、給水・給湯・ガス・ダクト・電気等の接続工事は含まれておりません。

()内の価格は税込価格<税率10%>を表示しています。

パース

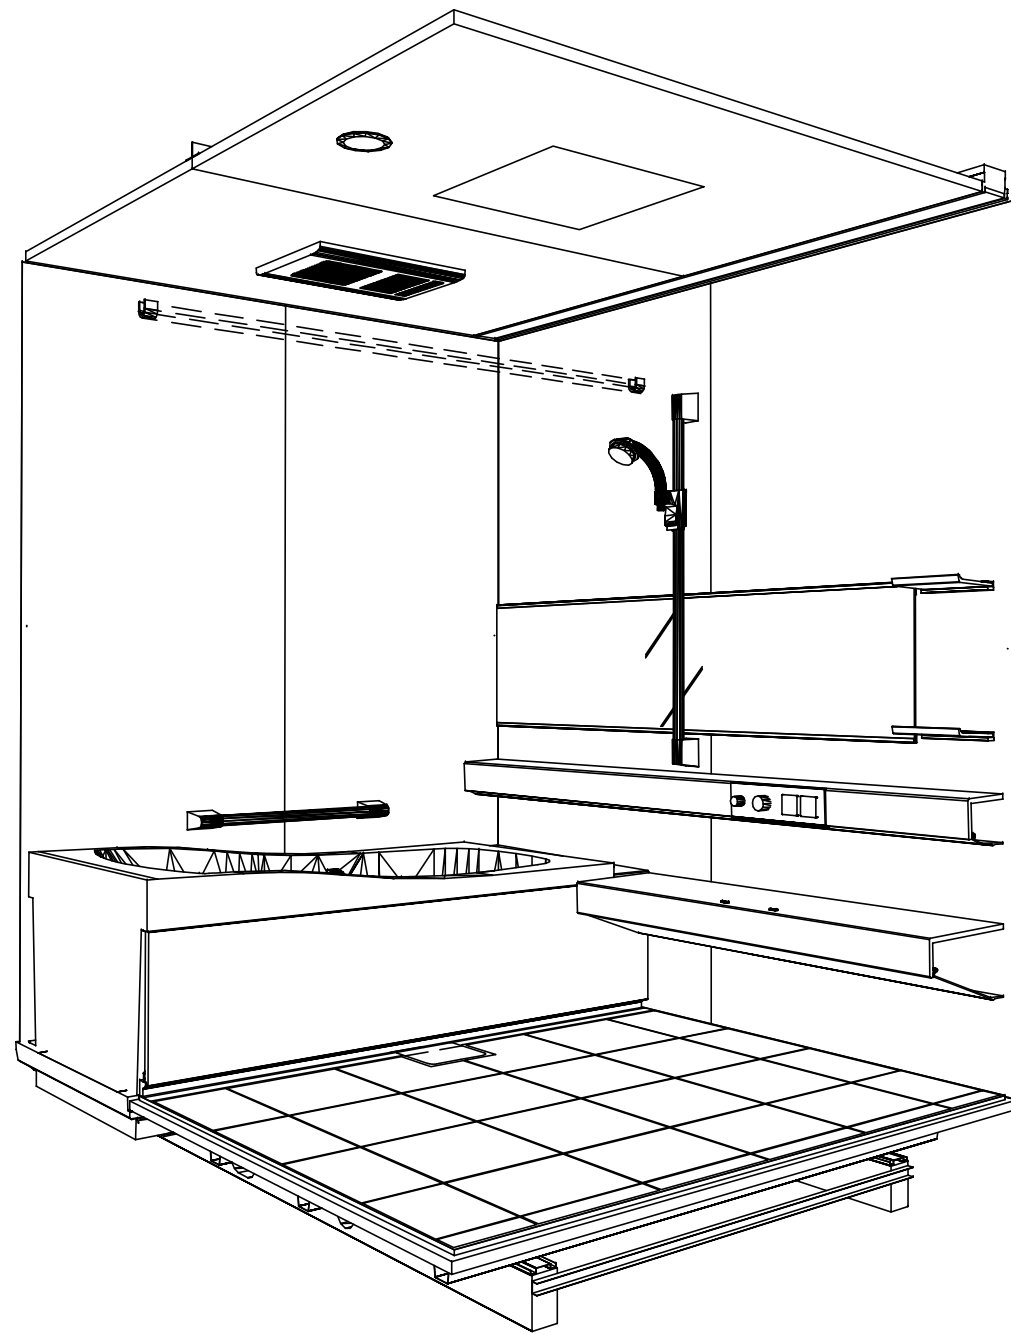

鳥瞰図

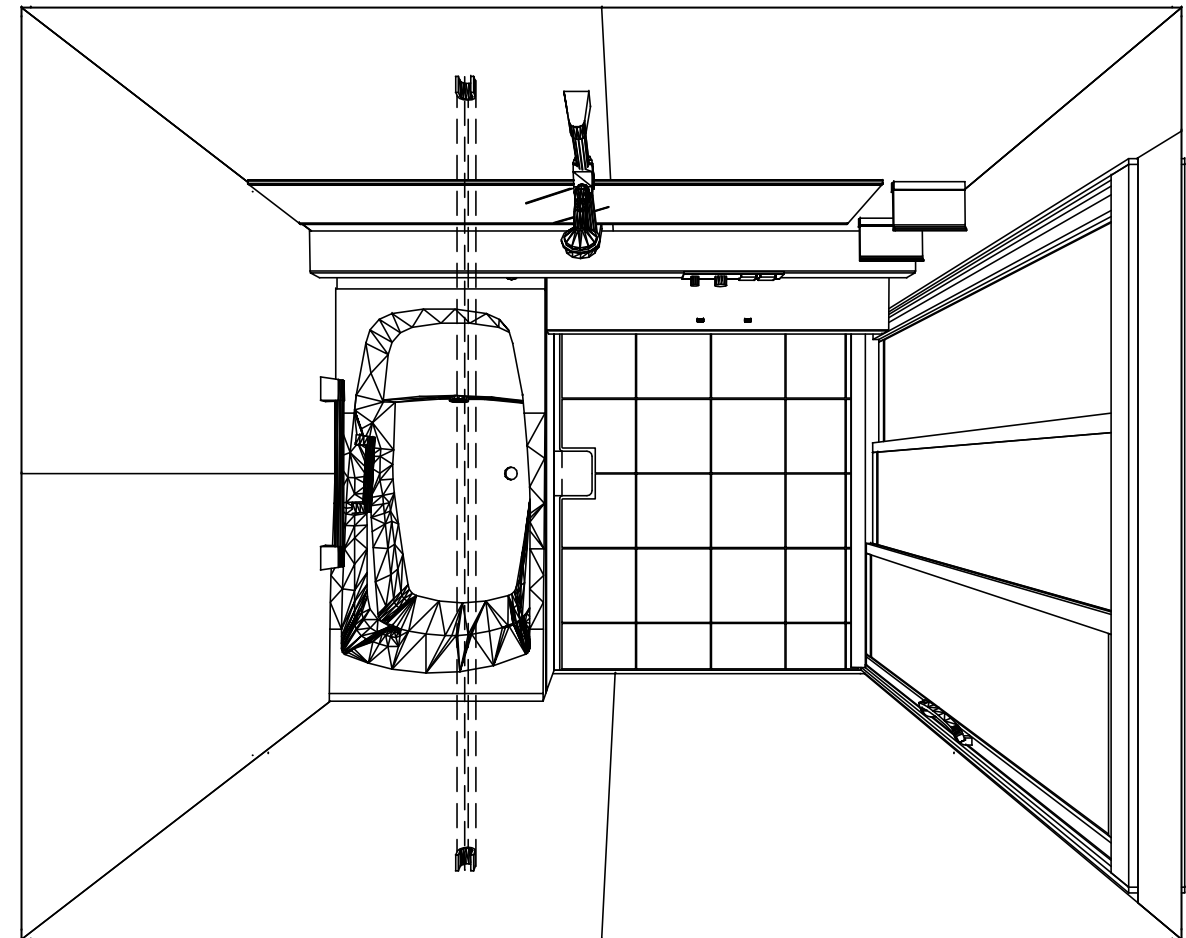

1620

鋳物ホーロー浴槽

高光沢フラット天井

電気式浴室暖房乾燥機、200Vタイプ(常時換気対応)

このレイアウトプランは参考図面ですので価格・仕様・設置・納期等の詳細については注文依頼先、設置業者の方に必ず確認して頂きますようお願い致します。

Takara standard
タカラストانダード株式会社

現場名称： UD-17-20(WP) 京都御池SR様邸

現場番号： A8689404

京都御池ショールーム

PREDENCIA プレデンスシア

プラン番号： 2801B-2104-0253T


担当営業：

姿図


作成日： 2021年4月19日

担当アドバイザー：



縮尺：A3サイズ等倍

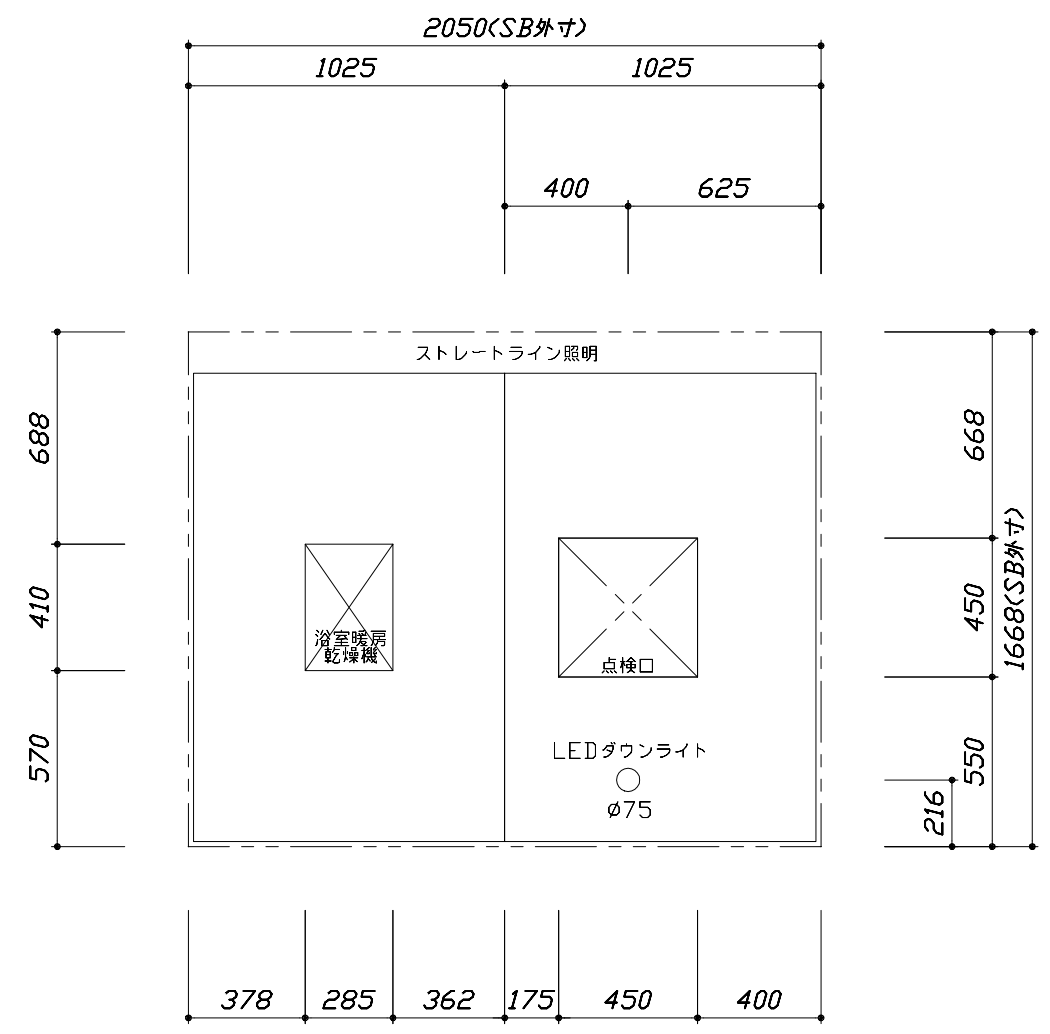

< 天井伏図 >

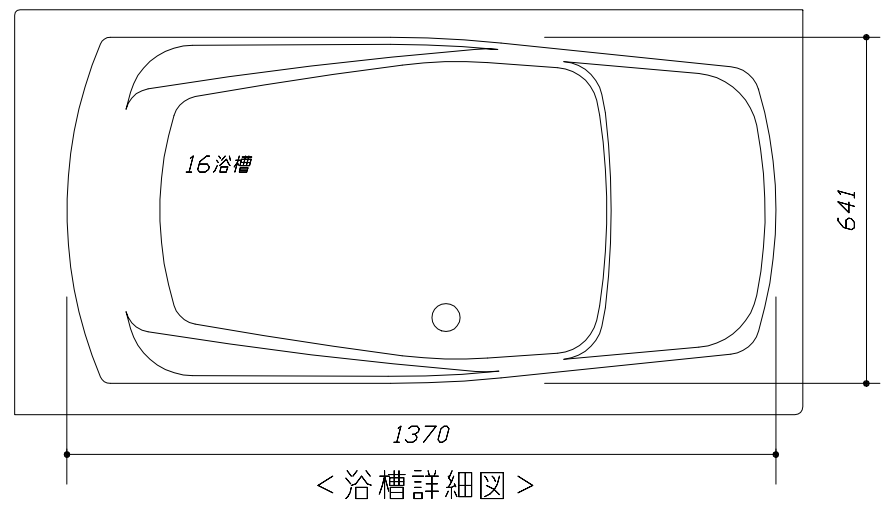



< 浴槽詳細図 >

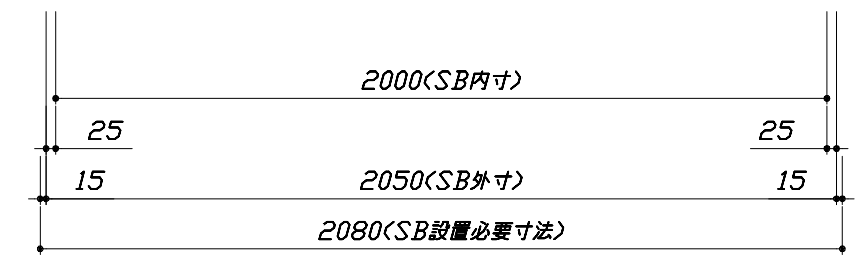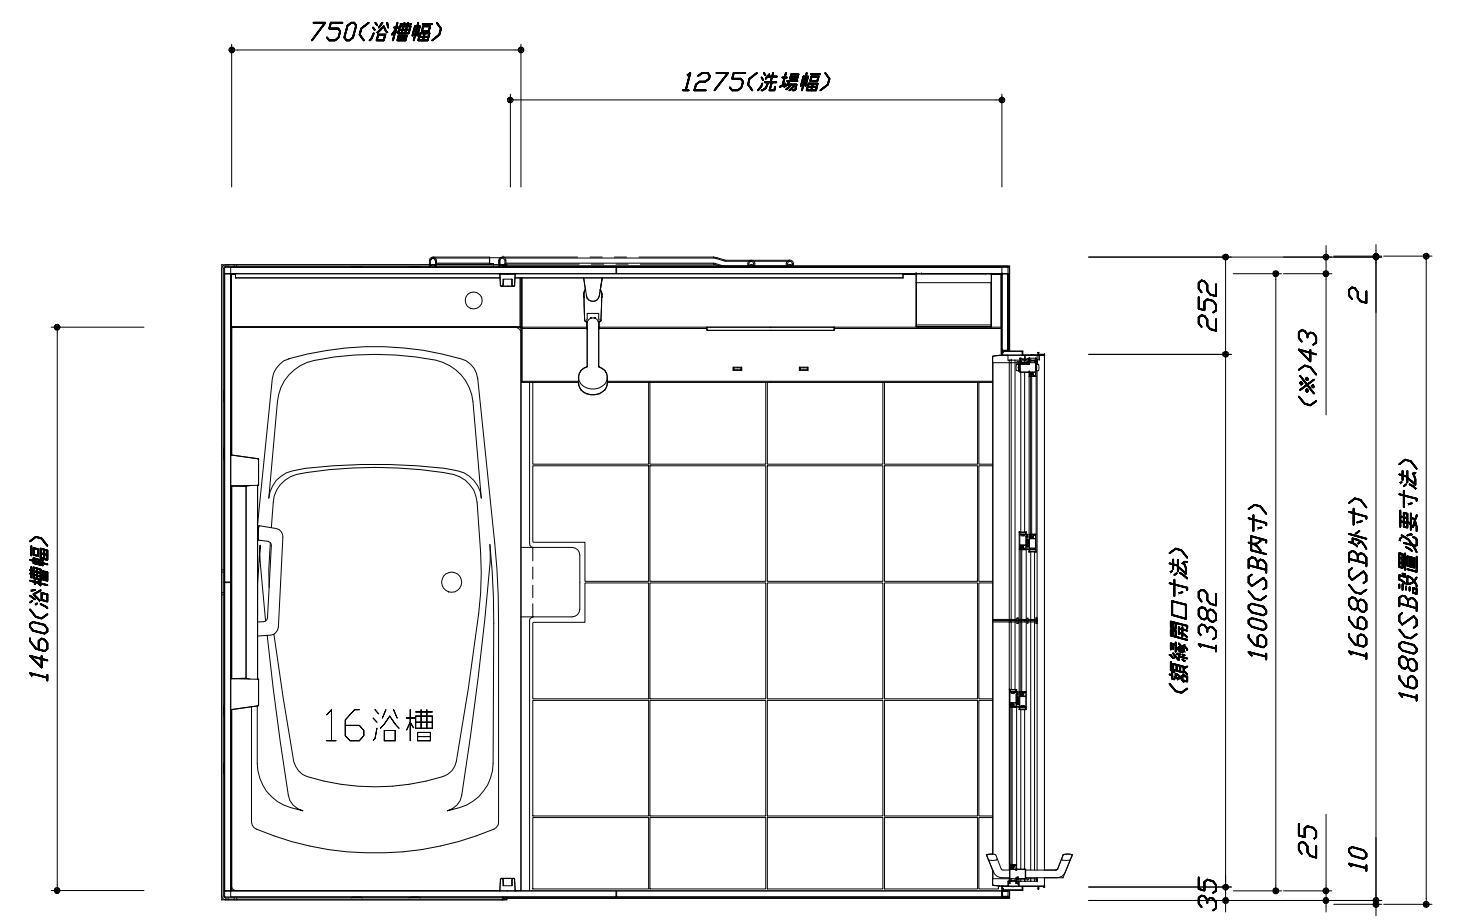

< 平面図 >

このレイアウトプランは参考図面ですので価格・仕様・設置・納期等の詳細については注文依頼先、設置業者の方に必ず確認して頂きますようお願い致します。


- ・土間は架台底面より多少のクリア寸法を考慮して仕上げてください。
- ・ドアアングル下端とSBFLの段差は17mmになります。
- ・ハンドバー設置位置は参考です。設置の際は位置を十分に打ち合わせ願います。
- ・天井の寸法をご確認をお願いします。
- ・外寸は突出部を含みます。
- ・奥行・浴槽形状により防水パンの材質・形状が変わります。納まりにご注意下さい。

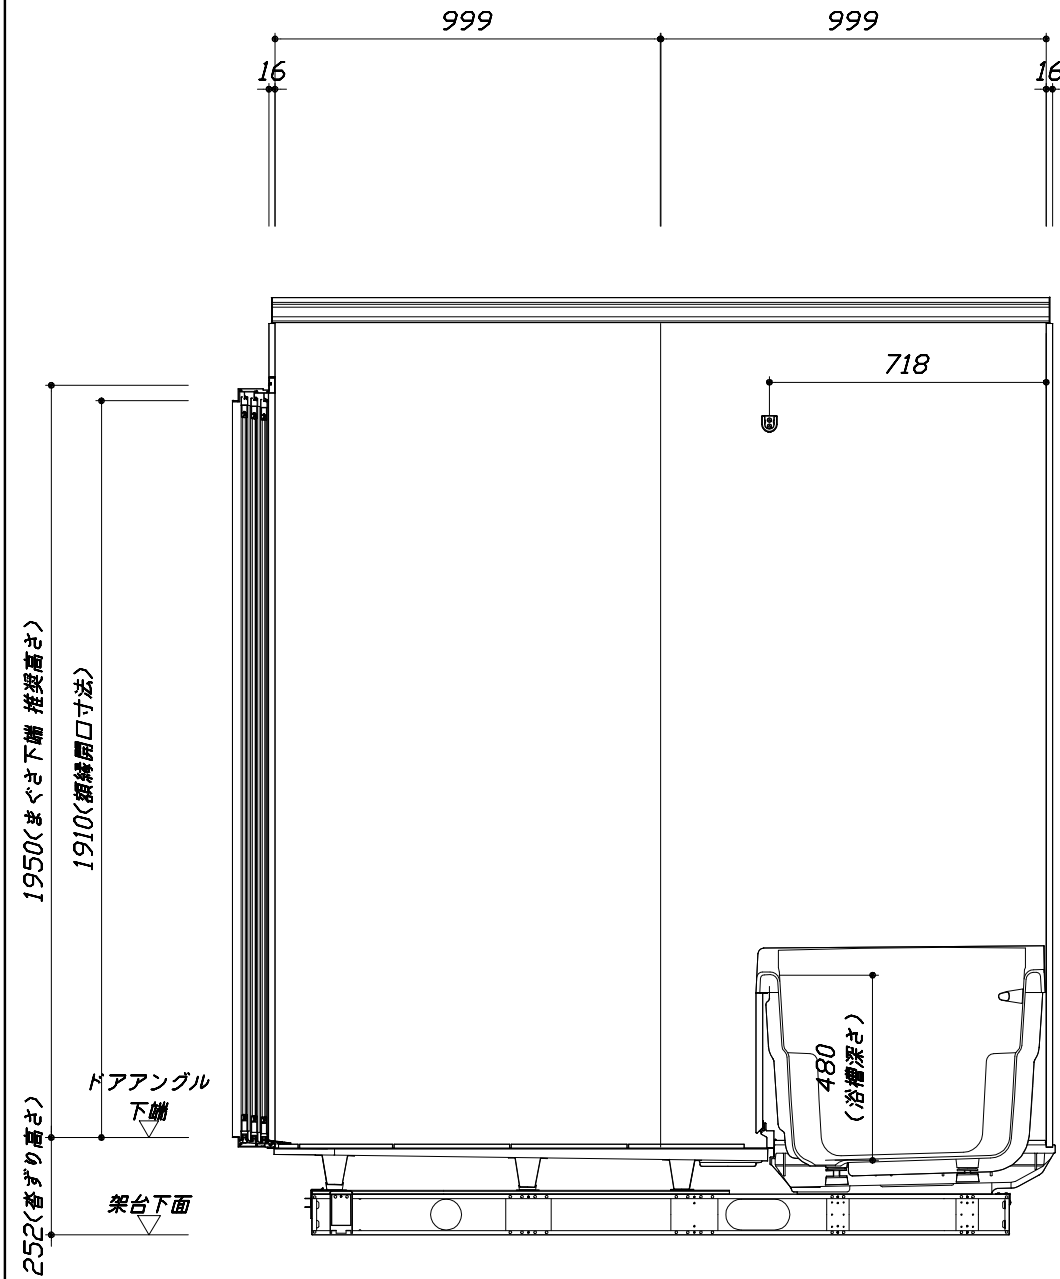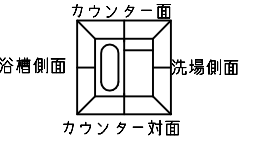

265

■土間コン仕上げ寸法
ドアアングル下端より
265mm 下がり
(クリア寸法含む)

<カウンター対面図>

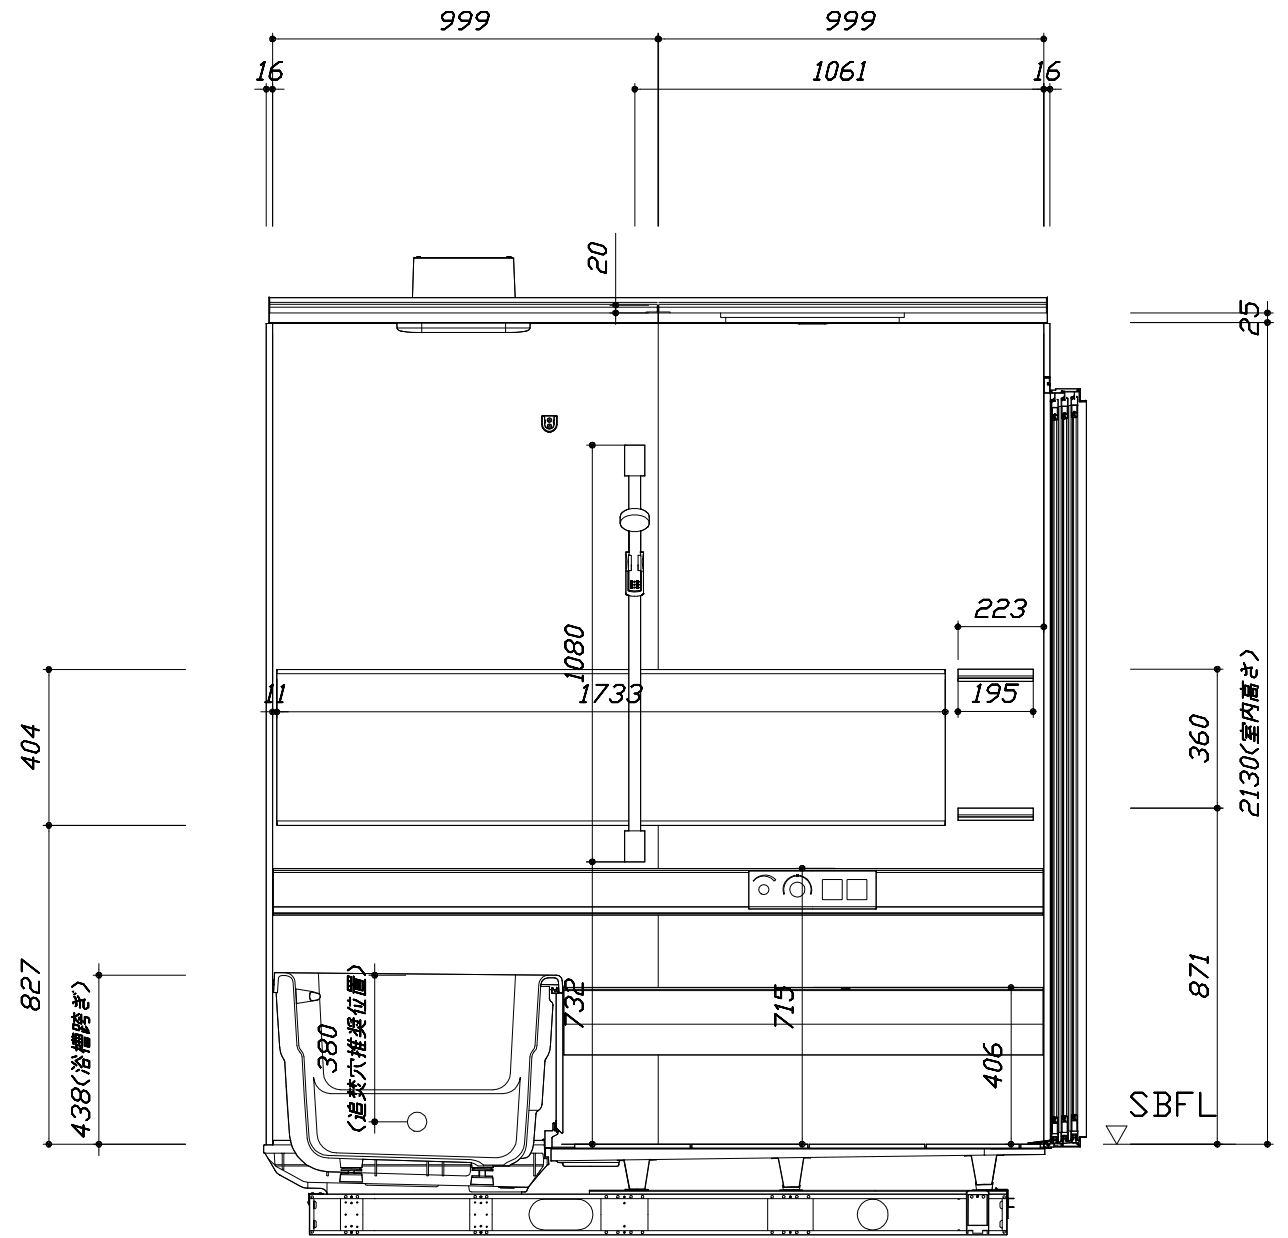

<カウンター面図>

Takara standard
タカラスタンダード株式会社



現場名称： UD-17-20(WP) 京都御池SR様邸
現場番号： A8689404
京都御池ショールーム

PREDECENCIA プレデンスシア
プラン番号： 2801B-2104-0253T
担当営業：

施工図2
縮尺： 1:20
作成日： 2021年4月19日
担当アドバイザー：


このレイアウトプランは参考図面ですので価格・仕様・設置・納期等の詳細については注文依頼先、設置業者の方に必ず確認して頂きますようお願い致します。

- ・土間は架台底面より多少のクリア寸法を考慮して仕上げてください。
- ・ドアアングル下端とSBFLの段差は17mmになります。
- ・ハンドバー設置位置は参考です。設置の際は位置を十分に打ち合わせ願います。
- ・天井の寸法はご確認をお願いします。
- ・外寸は突出部を含みます。
- ・奥行・浴槽形状により防水パンの材質・形状が変わります。納まりにご注意下さい。

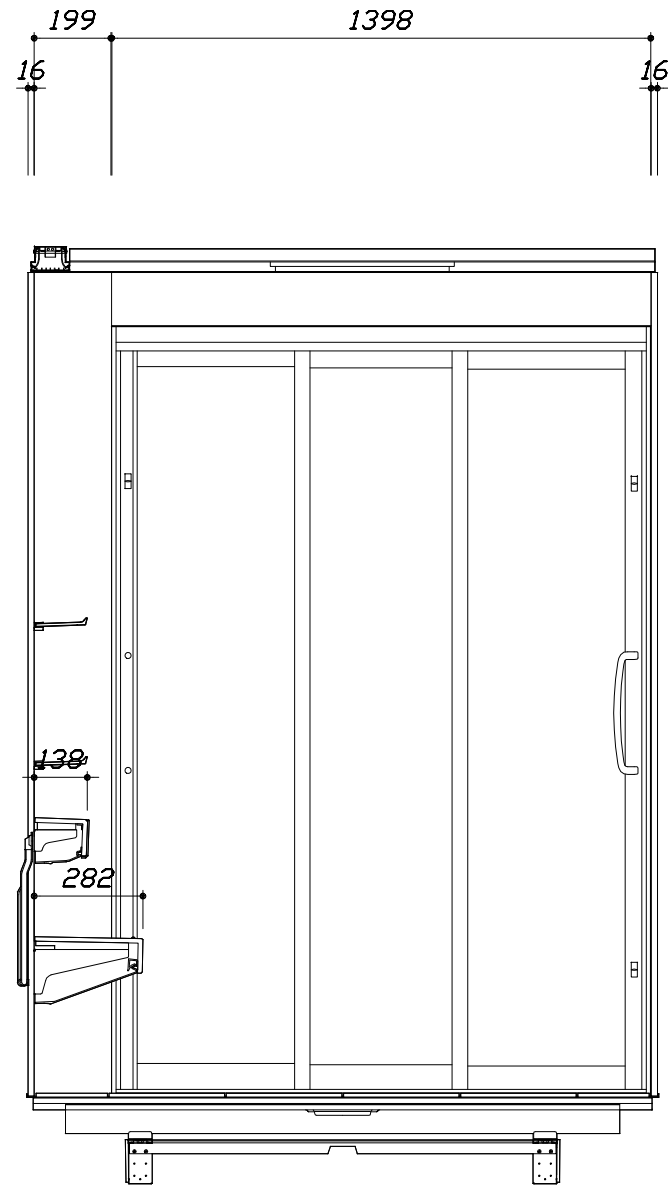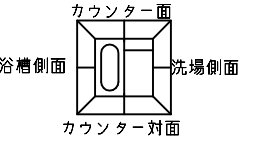

< 洗場側面図 >

■土間コン仕上げ寸法
 ドアアングル下端より
 265mm下がり
 (クリア寸法含む)

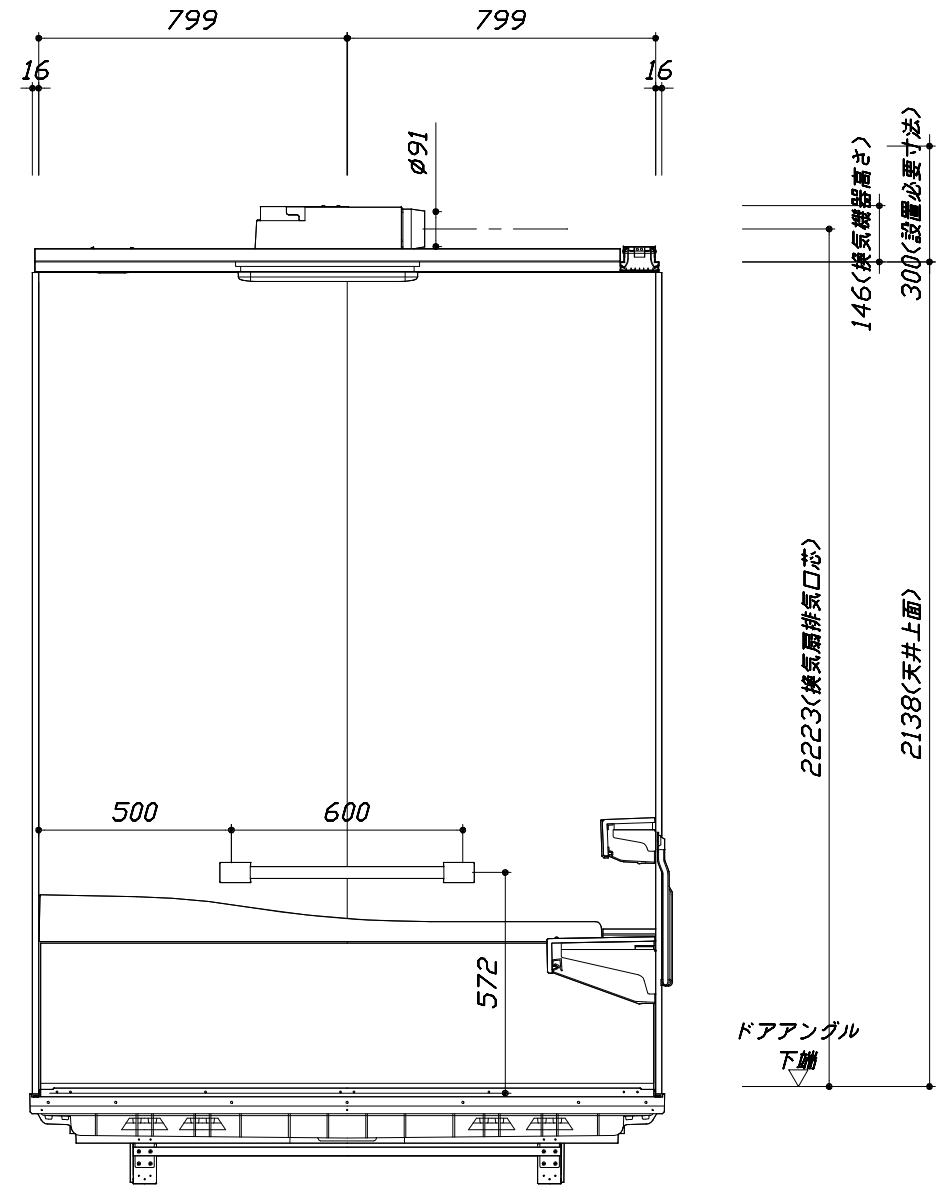

< 浴槽側面図 >

Takara standard
 タカラスタンダード株式会社

現場名称： UD-17-20(WP) 京都御池SR様邸
 現場番号： A8689404
 京都御池ショールーム

PREDECENCIA プレデンスシア
 プラン番号： 2801B-2104-0253T
 担当営業：

施工図3 縮尺： 1:20
 作成日： 2021年4月19日
 担当アドバイザー：