システムバス 御見積書

| /m = | ∓ 00 #500 (| 134 | | | ページ 1/3 |
|----------------|--|---------------------|--------------|---------------------------------|--|
| 御名前 群馬-前村 業者 | 喬SR 新SB1 | 樣 樣_ | 作成日 プラン番号 | 2020年11月28日 7407C-2011-0256T | タカラスタンダード株式会社 前橋営業所 |
| 商品名 PREDE | NCIA プレデンシア | | 現場番号 | A8669924 | 群馬県前橋市天川大島町1480-1 TEL 027-290-2163 / FAX 027-290-2269 |
| | 1,380,700 (税込¥1,518 の価格は税込価格<税率10%>を表示し | ています。 | | | 前橋ショールーム TEL 027-290-2248 / FAX 027-290-2259 |
| (参考) 別途 商 | | ,500) | | | 担当営業 担当アドバイザー プラン作成者 |
| 商品組付費は | :額には商品組付費は含まれておりません。 は現場の状況により変動する事があります。 易・ガス・ダクト・電気等の接続工事は含まれておりません。 | υ. | | | 藤巻 |
| 御見積仕様 | 御見積のカラー表示は参考です。最終 | 終発注時には必ず | 御確認下さい。 | | 備考 |
| (システムバス) | | | | | |
| ユニットサイズ | 1616(AR勝手) | | | | |
| 洗い場仕様 | キープクリーンフロア:プレミアムクラス | | | | |
| 洗い場カラー | グランベージュ | | | | |
| 浴槽材質 | | | | | |
| 浴槽カラー | | | | <u> </u> | |
| 浴槽形状 | 〈つろぎラウンジ浴槽(ペンチ付) | | | | |
| 浴槽・風呂フタ | ————————————————————————————————————— | | | | |
| カウンター材質 | | | | | |
| カウンターカラー | シルキーベージュ | | | | |
| エプロン材質/カラー | ステンレス / ベージュ | | | | |
| 浴室パネル材質 | 高品位ホーロー | | | | |
| パネルカラー(正面) | | | | | |
| パネルカラー(周辺) | アジロホワイト | | | | |
| ガス種 / 周波数 | | | | <u> </u> | |
| 御確認事項 | | | | | |
| | こつきましては予告な〈変更する事があります。 | | | | |
| | カタログにて よく御確認下さるようお願い致しま | d- | | | |
| | (・給湯・ガス・ダクト・雷気等の接続工事は含まれ | • | | | |

この御見積書の有効期間は30日間です。

現場番号 A8669924 プラン番号 7407C-2011-0256T 作成日 2020/11/28

御見積明細 システムバス

御見積のカラー表示は参考です。最終発注時には必ず御確認下さい。

| NO | | 責のカラー表示は参考です。最終発注時には必ず御確認下さい。 ┃ | 数量 | 単価 | 金額 |
|----|----------------|---|-----------|---|-----------|
| 1 | プレデンシア 1616サイズ | LL 17X | 双星 | 工 順 1,038,000 | 1,038,000 |
| 2 | 架台 | 戸建タイプ 一体架台 | 1 | ,,,,,,,,,,,,,,,,,,,,,,,,,,,,,,,,,,,,,,, | , , |
| 3 | ドア | 折戸 < 800幅 > (ホワイト) / 樹脂ガラス(半透明)(19サイズ) | 1 | | |
| 4 | ドア | 上部換気口 | 1 | | |
| 5 | ドア位置変更 | A勝手・移動なし・全面デザインハイクラス・800幅ドア | 1 | | |
| 6 | 洗り場 | キープクリーンフロア(プレミアムクラス・グランベージュ) | 1 | +20,000 | +20,000 |
| 7 | 排水口カバー | タイル仕上げ | 1 | +5,000 | +5,000 |
| 8 | 浴槽 | 鋳物ホーロー浴槽(高断熱浴槽)(シルキーベージュ) | 1 | | · · |
| 9 | 浴槽追い焚き穴 | ສ _ິ ງ | 1 | | |
| 10 | エプロン | カラーステンレス(保温材あり)(ベージュ) | 1 | | |
| 11 | 浴槽形状 | 〈つろぎラウンジ浴槽(ベンチ付) | 1 | +50,000 | +50,000 |
| 12 | ヘルシージェット | なし | 1 | | |
| 13 | 浴槽ハンドグリップ | 1本仕様 | 1 | | |
| 14 | ガス温水式床暖房 | なし | 1 | | |
| 15 | 洗い場用水栓 | 棚付サーモ水栓:樹脂製ホース(メタル調)KF9152H 水栓上部カウンター(ベージュ) | 1 | | |
| 16 | 洗い場用水栓 | 標準シャワーヘッド: KF9152HL/R | 1 | | |
| 17 | 浴槽用水栓 | 浴槽側水栓なし | 1 | | |
| 18 | カウンター | 人大スクエアカウンター | 1 | | |
| 19 | シャワーフック/スライドバー | シャワーフックスライドバー(手すりタイプ) | 1 | +5,200 | +5,200 |
| 20 | 浴室パネル | プレミアムクラス(全面デザインハイクラス)(Kパネル) | 1 | +55,000 | +55,000 |
| 21 | 浴室パネルタオル穴 | タオル掛け穴なし | 1 | | |
| 22 | 天井 | 高光沢フラット天井 | 1 | | |
| 23 | 換気機器 | 天井換気扇 | 1 | | |
| 24 | 換気機器開口 | 工場開口 | 1 | | |
| 25 | 照明 | ストレートライン照明(電球色) | 1 | +35,000 | +35,000 |
| 26 | 天井照明開口 | 工場開口 | 1 | | |
| 27 | ミラー | ロングクリアミラー | 1 | | |
| 28 | 風呂フタ | 断熱風呂フタ | 1 | | |
| 29 | タオル掛け | タオル掛けなし | 1 | -4,000 | -4,000 |
| 30 | ハンドバー | ステン I型600タイプ | 1 | +8,000 | +8,000 |
| 31 | 収納棚 | クリアタイプ クリア(3段) | 1 | | |

樣

| 現場番号 | A8669924 | プラン番号 | 7407C-2011-0256T | 作成日 | 2020/11/28 |
|------|----------|-------|------------------|-----|------------|
|------|----------|-------|------------------|-----|------------|

御見積明細 システムバス

御見積のカラー表示は参考です。最終発注時には必ず御確認下さい。

| NO | 商品名 | 仕樣 | 数量 | 単価 | 金額 |
|----|----------|-------------|----|----------|------------|
| 32 | 浴室テレビ | 16インチ(ホワイト) | 1 | +156,000 | +156,000 |
| 33 | 循環金具セット | PLLX | 1 | +12,500 | +12,500 |
| 34 | 給水給湯管 | 洗い場1水栓 | 1 | | |
| 35 | トラップカバー | なし | 1 | | |
| | システムバス合計 | | 35 | | ¥1,380,700 |

商品総合計 35 ¥1,380,700

御見積明細の価格には消費税は含まれておりません。別途消費税が必要となります。

(参考) 別途 商品組付費

システムバス商品組付費


¥165,000 (税込 ¥181,500)

商品組付費は現場の状況により変動する事があります。 又、給水・給湯・ガス・ダクト・電気等の接続工事は含まれておりません。

()内の価格は税込価格 < 税率10% > を表示しています。

パース

鳥瞰図

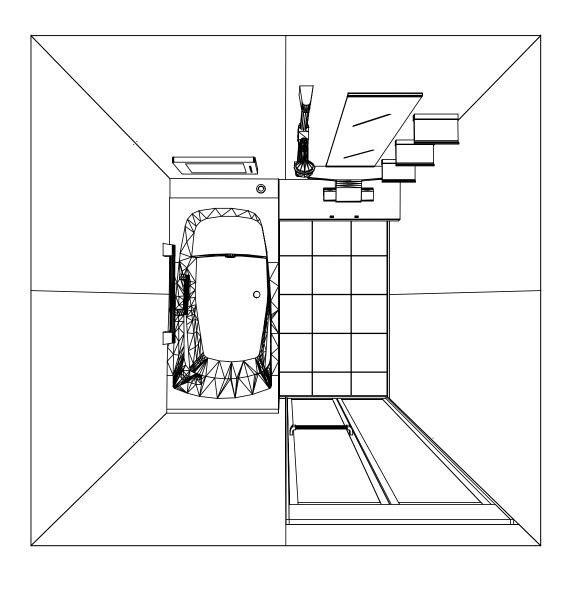


1616 鋳物ホーロー浴槽 高光沢フラット天井 天井換気扇

このレイアウトプランは参考図面ですので価格・仕様・設置・ 納期等の詳細については注文依頼先、設置業者の方に必ず確認 して頂きますようお願い致します。


Takara standard タカラスタンダード株式会社


| 現場名称: 群馬一前橋SR 新SB1様邸 | PREDENCIA プレデンシア | 姿図 |
|----------------------|--------------------------------|------------------|
| 現場番号: A8669924 | プラン番号: 7407C-2011-0256T | 作成日: 2020年11月28日 |
| 前橋営業所 | 担当営業 : ? | 担当アドバイザー: |



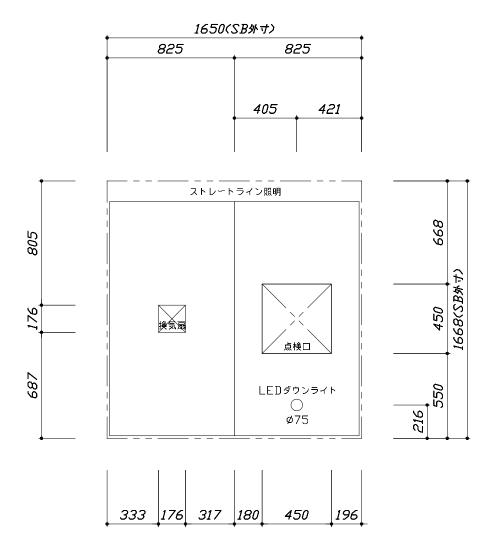

<天井伏図>

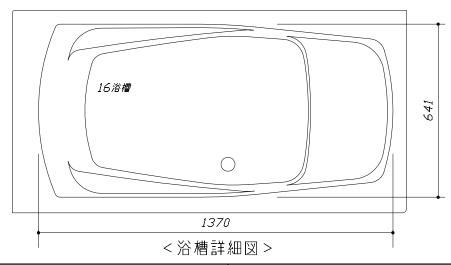

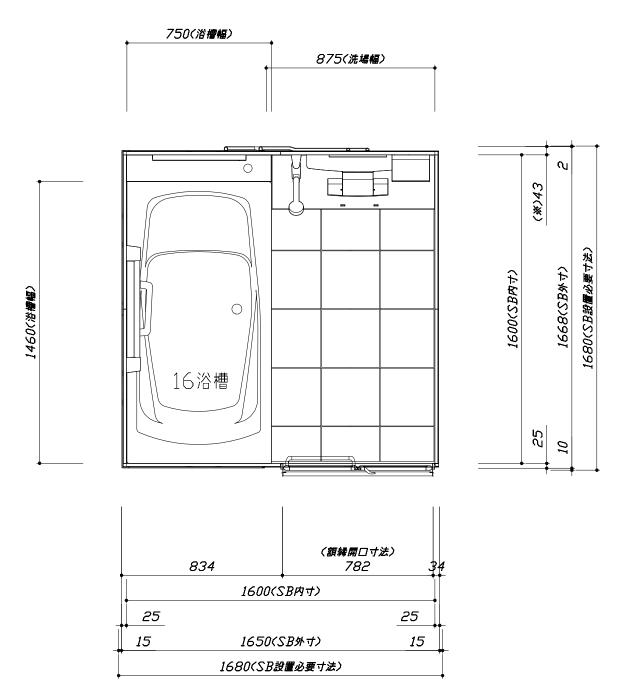


<平面図>


Takara Standard タカラスタンダード株式会社

現場名称: 群馬-前橋SR 新SB1様邸PREDENCIA プレデンシア施工図1縮 尺: 1:25,20現場番号: A8669924プラン番号: 7407C-2011-0256T作成日: 2020年11月28日前橋営業所担当営業 : ?担当アドバイザー:

このレイアウトプランは参考図面ですので価格・仕様・設置・納期等の詳細に


- ついては注文依頼先、設置業者の方に必ず確認して頂きますようお願い致します。
- ・土間は架台底面より多少のクリア寸法を考慮して仕上げてください。
- ・ドアアングル下端とSBFLの段差は8mmになります。
- |・ハンドバー設置位置は参考です。設置の際は位置を充分に打ち合わせ願います。
- ・天井の寸法はご確認お願いします。
- ・外寸は突出部を含みます。
- ・奥行・沿槽形状により防水パンの材質・形状が変わります。納まりにご注意 下さい。

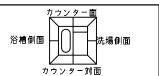

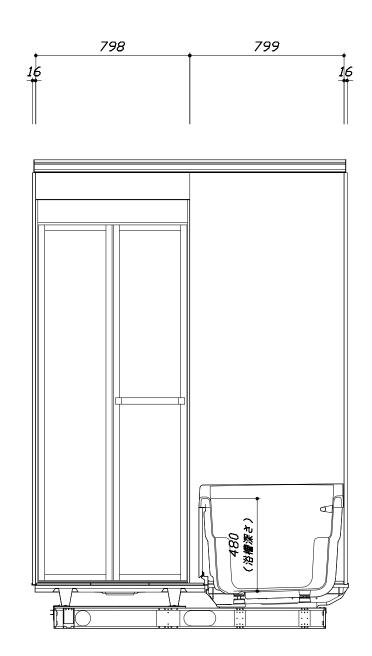

<カウンター対面図>



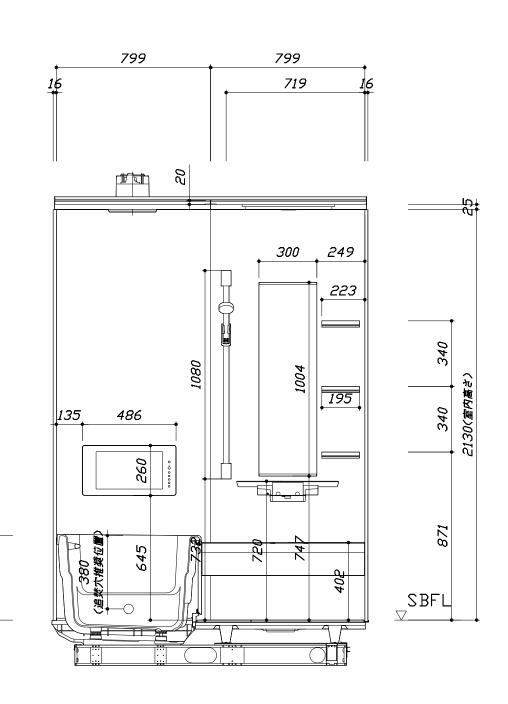

<カウンター面図>

Takara standard タカラスタンダード株式会社


| 現場名称: 群馬-前橋SR 新SB1様邸 | PREDENCIA プレデンシア | 施工図2 | 縮 尺: 1:20 |
|----------------------|-------------------------|--------------|-----------|
| 現場番号: A8669924 | プラン番号: 7407C-2011-0256T | 作成日: 2020年11 | 月28日 |
| 前橋営業所 | 担当営業 : ? | 担当アドバイザー: | |


438(冷槽跨ぎ)

このレイアウトプランは参考図面ですので価格・仕様・設置・納期等の詳細に

- ついては注文依頼先、設置業者の方に必ず確認して頂きますようお願い致します。
- ・土間は架台底面より多少のクリア寸法を考慮して仕上げてください。
- ・ドアアングル下端とSBFLの段差は8mmになります。 ・ハンドバー設置位置は参考です。設置の際は位置を充分に打ち合わせ願います。
- ・天井の寸法はご確認お願いします。
- ・外寸は突出部を含みます。
- ・奥行・浴槽形状により防水パンの材質・形状が変わります。納まりにご注意 下さい。



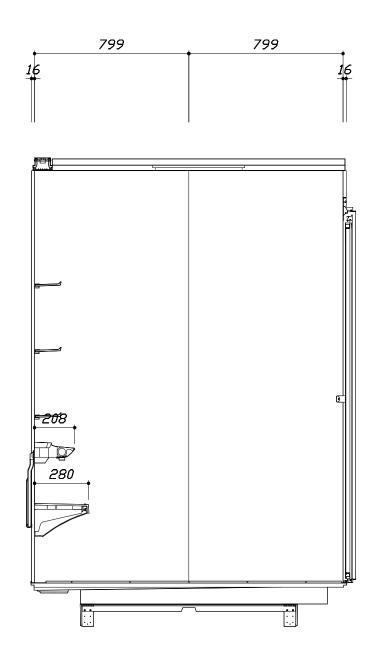

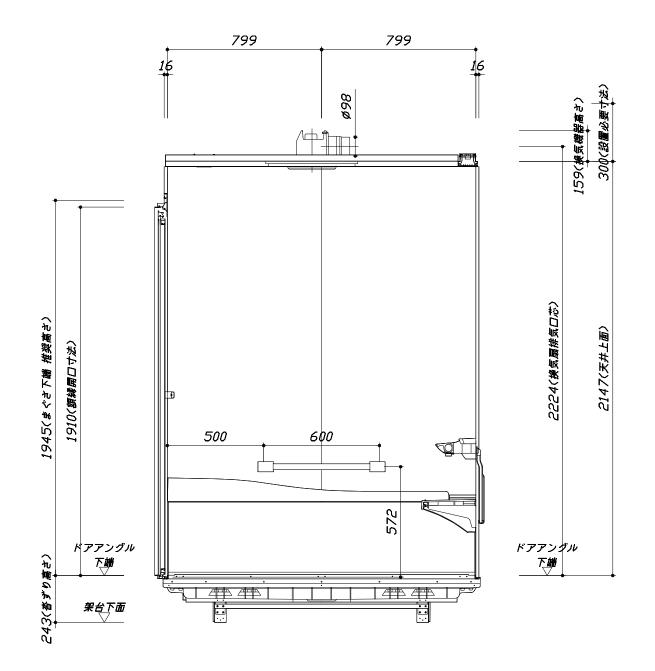

■土間コン仕上げ寸法 ドアアングル下端より 265mm下がり (クリア寸法含む)

<洗場側面図>

<浴槽側面図>

| Takara standard |
|-----------------|
| タカラスタンダード株式会社 |

| 現場名称: 群馬-前橋SR 新SB1様邸 | PREDENCIA プレデンシア | 施工図3 | 縮 尺: 1:20 |
|----------------------|-------------------------|------------------|-----------|
| 現場番号: A8669924 | プラン番号: 7407C-2011-0256T | 作成日: 2020年11月28日 | |
| 前橋営業所 | 担当営業 : ? | 担当アドバイザー: | |

本体仕様表

| 浴室サイズ | 1616サイズ (室内容量5.5立方メートル) | |
|--------|--|--|
| ドア勝手 | AR勝手 | |
| 架台 | 一体架台(戸建用): 亜鉛メッキ鋼板 | |
| 洗場パン | キープクリーンフロア:ステンレス/300角磁器タイル貼 保温材内蔵 | |
| 浴槽材質 | 鋳物ホーロー 裏面保温材・高断熱仕様 (発泡ウレタン) | |
| 浴槽形状 | くつろぎラウンジ浴槽(ベンチ付)グリップ付(270リットル)追い焚き穴:あり | |
| 浴槽パン | ガラス繊維強化樹脂 (FRP) | |
| 浴槽エプロン | ステンレス(カラーコーティング) 裏面保温材 (発泡ポリエチレン) | |
| カウンター | スクエアカウンター:アクリル人造大理石 カウンター下カバー:ABS樹脂 | |
| 浴室パネル | パネル高さKタイプ:鋼板硬質ホーロー 裏面保温材 タオル掛け穴:なし | |
| 天井 | 高光沢サンドイッチパネル(内部発泡樹脂) 換気機器開口:あり 天井照明開口:あり | |
| ドア | キープ クリーンドア:19高さ折戸(アルミ框/樹脂ガラス/上部換気口) | |
| 窓 1 | | |
| 窓 2 | | |
| 窓枠1 | | |
| 窓枠2 | | |
| 排水トラップ | 洗い場:ABS樹脂, 浴槽:ASA樹脂 封水50mm | |
| 雑排水配管 | 硬質塩ビパイプ VU50 | |
| 製品重量 | 410kg | |

アクセサリー仕様表

| ミラー | ロングクリアミラー くもり止め加工 |
|--------|--|
| 収納棚 | クリアタイプ: アクリル樹脂製 (3段) |
| タオル掛け | _ |
| 洗場側水栓 | サーモスタット(KVK KF9152HR)(樹脂ホース:メタル調) |
| 浴槽側水栓 | _ |
| 兼用水栓 | |
| スライドバー | シャワーフックスライドバー(手すりタイプ)(スライドバーT1020S MH) |
| 照明 | ストレートライン照明 (LED 21.3W調光機能なし電球色) |
| 換気機器 | 天井換気扇(100V·最大消費電力9.3W)(ダクト径φ98) |
| フロフタ | 保温風呂フタ(PP、発泡PS/発泡ウレタン:2枚) |
| 給水給湯管 | 銅管(10A) |
| 循環金具 | 循環金具セットPLLX:ホース先端部G1/2袋ナット仕様 |
| ハンドバー① | |
| ハンドバー② | |
| ハンドバー③ | |
| ハンドバー④ | ステンレスタイプ I型600タイプ |
| ハンドバー⑤ | |
| ハンドバー⑥ | |
| ハンドバー⑦ | |

本体カラー

| 浴槽 | DA:シルキーベージュ |
|-------------|-----------------|
| カウンター | DA:シルキーベージュ |
| パネル(カウンター面) | JYH: ノルディックグリーン |
| パネル(周辺・3面) | JAW: アジロホワイト |
| 水栓上部カウンター | D:ベージュ |
| 浴槽エプロン | D:ベージュ |
| 洗場 | PD: グランベージュ |
| ドア | W: ホワイト |
| 収納棚 | クリアタイプ(クリア) |
| タオル掛け | - |
| ラント゛リーセット | _ |


| Takara standard |
|-----------------|
| タカラスタンダード株式会社 |

| 現場名称: 群馬-前橋SR 新SB1様邸 | PREDENCIA プレデンシア | 仕様表 |
|----------------------|-------------------------|------------------|
| 現場番号: A8669924 | プラン番号: 7407C-2011-0256T | 作成日: 2020年11月28日 |
| 前橋営業所 | 担当営業 : ? | 担当アドバイザー: |

基本工事区分について

本説明書は、システムバスの本体組立・設置と関連工事〔建設工事〕である 大工工事、電気工事、ガス配管工事、管工事〔給排水〕、建具工事などと区別して説明しています。建設工事は関連する法令・規定に従って法的有資格者による工事が必要になります。流通業者様からの発注で下請けとして本体の「取付・設置」を行う場合は、建設工事部分とシステムバス本体「取付・設置」を区別して行ってください。

設置前工事、設置後工事の一部でも含む場合は、建設工事となります。

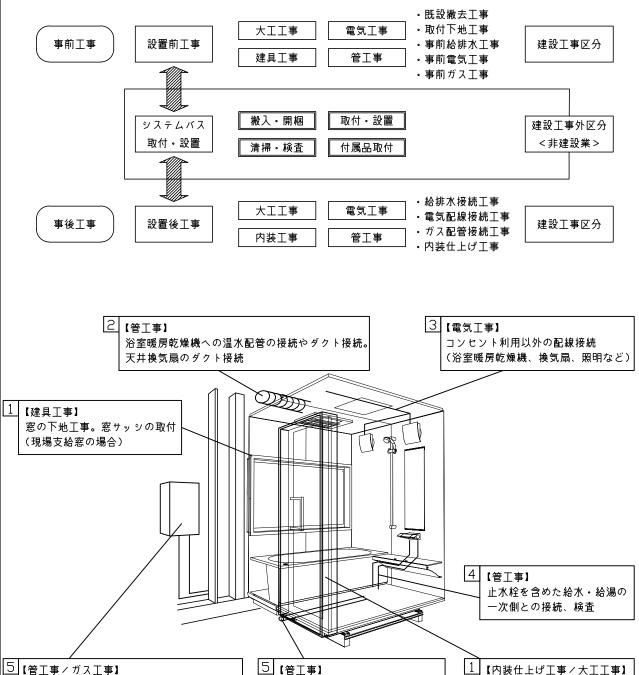

システムバス構成部材の排水管と

一次側の配管接続、検査

■システムバス 丁事区分

参考:キッチン・バス丁業会『丁事区分ガイドライン』

| ■システム | <u> </u> | _ 工事区分 | | | | | | | | | |
|---------|----------|------------|------------------------|------|-----------|------|-----|------|----|----------|---------------------------|
| | | | | | 建設工事建設工事外 | | | | 建設 | [事外 | |
| 工事区分 | 部位(図) | 業種区分 | 作業名称(区分) | 大工工事 | とび土工工事 | 建具工事 | 管工事 | 電気工事 | 湯機 | システムバス設置 | 作業内容 |
| | | 大工 | 設置基礎、設置床の工事 | 0 | 0 | | | | | | 浴室設置の土間コンクリート敷設、設置床工事 |
| | | 建具 | 浴室ドア、窓サッシの下地工事 | 0 | | 0 | | | | | 建築躯体への浴室ドア枠周り、窓サッシの下地工事 |
| | 1 | | 給排水配管事前工事 | | | | 0 | | | | 浴室専用の給水・給湯配管、排水配管の工事 |
| 設置前工事 | 2 | 管 | 換気機器のダクト配管事前工事 | | | | 0 | 0 | | | 浴室の専用ダクト事前工事、壁穴加工 |
| | <u>ව</u> | | 給湯機器専用配管事前工事 | | | | 0 | | | | 風呂追焚き、ミスト配管等の事前工事 |
| | | 電気 | 浴室専用電気配線事前工事 | | | | | 0 | | | 浴室照明、換気扇、スイッチ等の事前配線工事 |
| | | | 架台・浴槽パン・洗い場の取付・設置 | | | | | | | | 浴室専用の架台・浴槽パン・洗い場を所定の位置に設置 |
| | | | 浴室専用排水トラップ・配管セットの取付・設置 | | | | | | | | 洗い場・浴槽パンへの排水トラップ取付 |
| | | | 壁パネルの組立・設置 | | | | | | | | 浴室パネル部材の加工と組立 |
| | | | 天井・浴槽の組立・設置 | | | | | | | | 天井部材・浴槽部材の取付 |
| | | | 内装品、器具類の取付・設置 【注記 1】 | | | | | | | | カウンター、ミラー、ハンドバー等の取付 |
| | | | 水栓類の組立・取付 【注記 1】 | | | | | | | | 水栓類の組立、浴室部材への取付 |
| | | | 浴室専用換気機器の取付 【注記 1】 | | | | | | | | 浴室天井または壁パネルへの換気機器の取付 |
| | | 建設工事 | 風呂追焚き部品の取付 【注記 1】 | | | | | | | | 循環追焚き金具の取付 |
| システムバス | | | 浴室内給湯機器用リモコンの取付 | | | | | | | | 専用リモコンの浴室パネルへの加工・取付 |
| 本体取付・設置 | ■ | 】 外区分 | 浴室照明器具の取付 | | | | | | | | 浴室照明器具の浴室パネル加工・取付 |
| | | | その他浴室関連電化機器の取付 【注記 1】 | | | | | | | | 電化品、オプション品の取付 |
| | | | 浴室ドアの組立・取付 | | | | | | | | システムバス構成部材のドアの組立・取付 |
| | | | 浴室窓サッシの取付 【注記 1】 | | | | | | | | システムバス構成部材の窓サッシの組立・取付 |
| | | | 浴室窓枠の組立・取付 【注記 1】 | | | | | | | | システムバス構成部材の窓枠の組立・取付 |
| | | | シリコンの充塡 | | | | | | | | 接合部、仕上げ部へのシリコン塗布・充塡 |
| , | | | 試運転・完成検査 【注記 2】 | | | | | | | | 完成後の試運転、性能確認検査 |
| | | | 建築外壁の穴あけ | 0 | | | 0 | | | | 建築壁の躯体加工作業 |
| | 1 | 管 | 排気ダクトの敷設工事 | | | | 0 | | | | 浴室換気機器のダクト敷設工事 |
|] | 2 | 大工 | 浴室換気機器と排気ダクト接続工事 | | | | 0 | | | | 建築側ダクトと換気機器の接続、検査 |
| | 3 | 電気 | 浴室換気機器の電気・アース接続工事 | | | | | 0 | | | 建築側の屋内配線と配線器具、アース工事 |
| | | | ウェザーカバーの外壁取付 | | | | 0 | 0 | | | 建築の外装仕上げ工事 |
| 設置後工事 | 4 | | 給水給湯配管と水栓、追焚き配管の接続工事 | | | | 0 | | | | 給水・給湯の一次側配管、追焚き配管の接続、検査 |
| | 5 | 管 | 建築側排水配管との接続工事 【注記 3】 | | | | 0 | | | | 浴室排水組立側と建築側排水配管の接続、検査 |
| | 6 | | 給湯機器本体工事(試運転・確認) | | | | 0 | | | | 機器の設置工事(ガス、電気工事を含む) |
| | | | 内装仕上げ工事 | 0 | | 0 | | | | | 床、ドア額縁、脱衣室仕上げ工事 |
| | 3 | 電気 | 浴室用電源配線、接続工事 | | | | | 0 | | | 浴室機器の事後電気工事 |
| | | 他 | 浴室天井裏の電源、スイッチ工事 | | | | | 0 | | | 浴室全体の電気器具、配線接続工事 |
| | - | • | | | • | | | • | - | | |

*【注記 1】原則、現場支給製品は支給側で取付実施とする

ドア枠周りの木枠・敷居等の

加工、仕上げ

- ※【注記 2】製品の完成検査、試運転は、工事完成後に行う場合が多い。但し、原則、商品取付完了時に検査、試運転が可能な範囲のみシステムバス設置者が実施する
- *【注記 3】浴室内への立上げ、けり出し配管の場合は、原則、設備側との合番接続とする。但し、システムバス付属配管内はバス設置者の作業範囲とする

| Takara standard |
|-----------------|
| タカラスタンダード株式会社 |

給湯機器への給水・給湯・追焚き配管および

ガス栓を含めた一次側配管接続、検査

| 現場名称: 群馬-前橋SR 新SB1様邸 | PREDENCIA プレデンシア | 工事区分表 | |
|----------------------|--|-------|--|
| 現場番号: A8669924 | プラン番号: 7407C-2011-0256T 作成日: 2020年11月28日 | | |
| 前橋営業所 | 担当営業 : ? 担当アドバイザー: | | |


■ 排水配管工事注意事項

- ●雑排水配管は戸建架台の場合はVU50以上、低床架台の場合はVP50の配管を 使用してください。
- ●2重トラップにしないでください。
- ●配管途中で配管径を狭めないでください。
- ●排水勾配は1/100~1/50設けてください。
- ●排水管(横引き管・エルボ)は打設する土間コンクリートの上に露出しない 高さにて配管してください。
- ●立ち上げた排水管まわりの土間コンクリートはマス状にしてください。



■ 給水給湯管工事注意事項


- ●給水給湯管の立上げは排水管と重ならないようにしてください。
- ●給水給湯管は基礎に沿わせて配管してください。
- ●給水給湯管の止水プラグ(テストプラグ)の径を27mm以下にしてください。

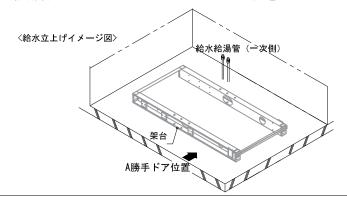




■土間コンクリート仕上げ寸法


ドアアングル下端より<u>265mm</u>下がりで打設してください。

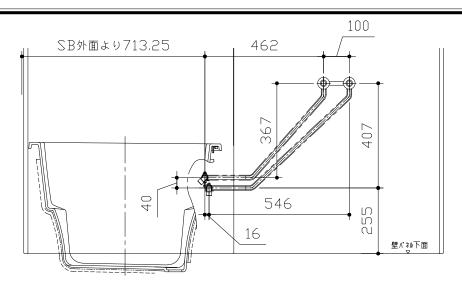


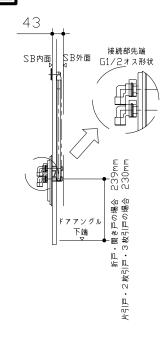


■設備記号

| 記号 | 記号の意味 | | | |
|----|-------|--|--|--|
| × | 給水位置 | | | |
| × | 給湯位置 | | | |

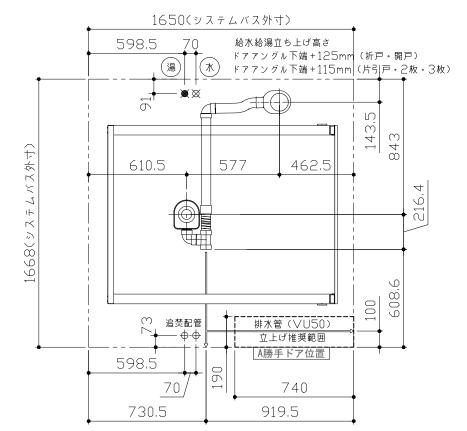

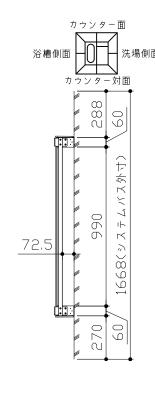

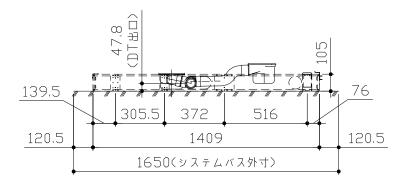

〈架台排水配管・給排水立上げ位置図〉

〈給水給湯管取合詳細図〉

Takara Standard タカラスタンダード株式会社

| 現場名称: 群馬-前橋SR 新SB1様邸 | PREDENCIA プレデンシア | 排水配管図 |
|----------------------|-------------------------|------------------|
| 現場番号: A8669924 | プラン番号: 7407C-2011-0256T | 作成日: 2020年11月28日 |
| 前橋営業所 | 担当営業 : ? | 担当アドバイザー: |


■必ずご確認ください


(1)図面の見方


- ・SB外寸よりも内側に存在する空間を表示しています。
- ・マス表示:ロ=20mm角


(2)留意事項


- ・水栓側面の下部には給水・給湯、追焚配管を立上げるので注意して ください。
- ・水栓・浴室暖房乾燥機の仕様によりカウンター面の壁パネル裏に 外寸より部材が突出する場合があります。
- ・ドア部はSB外寸より突出します。 詳しくはドア取合詳細図をご確認ください。

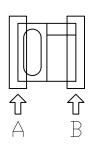


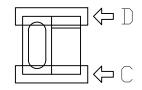

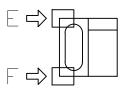

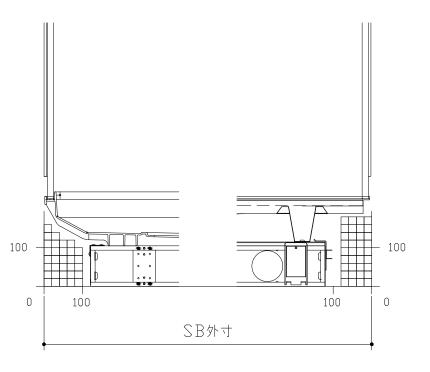

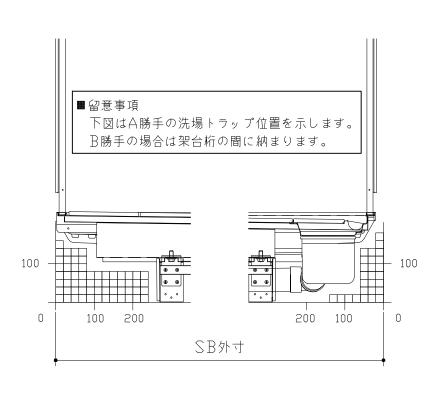

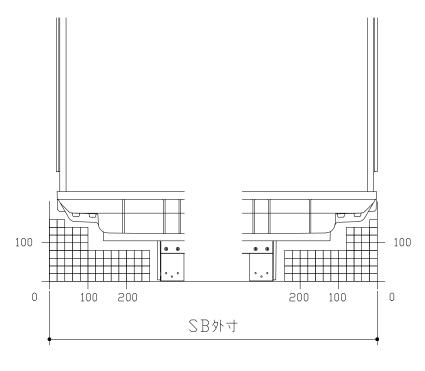

A 矢視 R矢視

C矢視


D矢視


E矢視


F矢視

Takara standard タカラスタンダード株式会社

現場名称: 群馬-前橋SR 新SB1様邸PREDENCIA プレデンシア床下空間図現場番号: A8669924プラン番号: 7407C-2011-0256T作成日: 2020年11月28日前橋営業所担当営業 : ?担当アドバイザー:

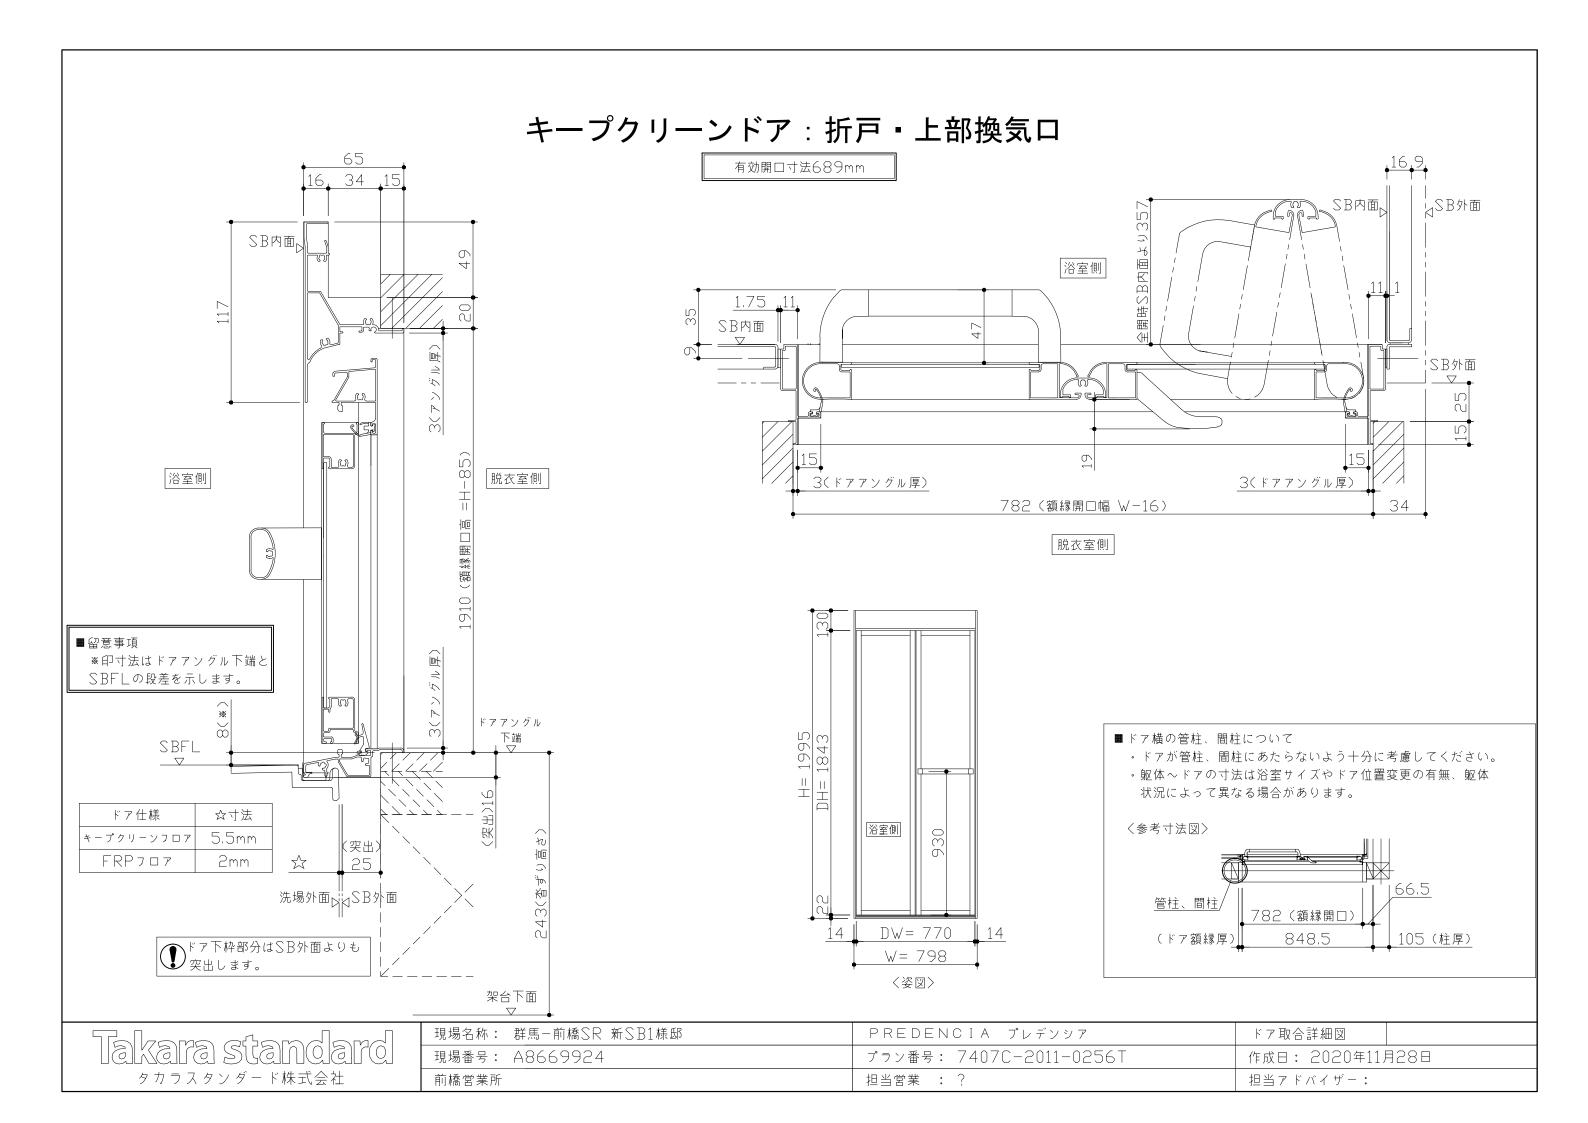

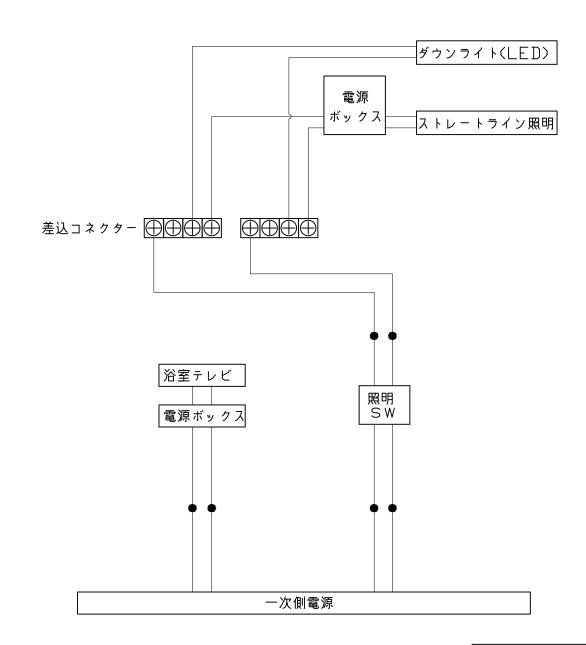

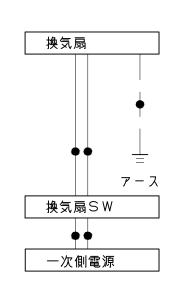

一次側電源から差し込みコネクター及び電源ボックスまでの工事 (●部)については、電気設備に関する技術基準及び内線規定に 基づき、指定工事業者(電気工事士)による施工が必要です。

| Takara standard |
|-----------------|
| タカラスタンダード株式会社 |

| 現場名称: 群馬-前橋SR 新SB1様邸 | PREDENCIA プレデンシア | 電気配線図 |
|----------------------|-------------------------|------------------|
| 現場番号: A8669924 | プラン番号: 7407C-2011-0256T | 作成日: 2020年11月28日 |
| 前橋営業所 | 担当営業 : ? | 担当アドバイザー: |

