

システムバス 御見積書

ページ 1/3

御名前 支社 盛岡SR SB11 様
業者 様
商品名 PREDENCIA プレデンシア

作成日 2025年6月30日
プラン番号 1303H-2506-0225T
現場番号 C6512901

タカラスタンダード株式会社
◆盛岡営業所
岩手県紫波郡矢巾町大字広宮沢第7地割329番地
TEL 019-697-2255 / FAX 019-697-2291

商品
御見積金額 ￥1,361,100 (税込 ￥1,497,210)

()内の価格は税込価格<税率10%>を表示しています。

《参考》別途商品組付費 ￥176,000 (税込 ￥193,600)

- ※ 商品御見積金額には商品組付費は含まれておりません。
- ※ 商品組付費には配送・搬入・商品組付等の費用を含んでいます。
- ※ 商品組付費は現場の状況により変動する事があります。
又、給水・給湯・ガス・ダクト・電気等の接続工事は含まれておりません。

◆ 御見積仕様

《システムバス》	
ユニットサイズ	1616(AR勝手)
洗い場仕様	キープクリーンフロア:ハイクラス
洗い場カラー	カームグレー
浴槽材質	鋳物ホーロー
浴槽カラー	プレシャスホワイト
浴槽形状	くつろぎラウンジ浴槽
カウンター材質	人造大理石
カウンター/下カバーカラー	ホワイト / ホワイト
浴槽前カウンターカラー	ホワイト
エプロン材質/カラー	ステンレス / ホワイト
浴室パネル材質	高品位ホーロー
パネルカラー(正面)	ビンテージアイアン
パネルカラー(周辺)	ホワイト
ガス種 / 周波数	未定 / 50Hz

◆ 御確認事項

担当営業	担当アドバイザー	プラン作成者

◆ 備考

--	--

No.*

現場番号	C6512901	プラン番号	1303H-2506-0225T	作成日	2025/6/30
------	----------	-------	------------------	-----	-----------

御見積明細 システムバス

NO	商品名	仕様	数量	単価	金額
1	プレデンシア 1616サイズ		1	1,227,000	1,227,000
2	架台	戸建タイプ 一体架台(高沓ずり)	1		
3	ドア	片引戸<800幅>(グレー)／樹脂ガラス(半透明)(19サイズ)	1	+61,500	+61,500
4	ドア	タテ型換気口	1		
5	ドア位置変更	A勝手・移動なし・1面デザイン/周辺レギュラークラス・800幅ドア	1		
6	洗い場	キープクリーンフロア(ハイクラス・カームグレー)	1		
7	排水口カバー	タイル仕上げ	1	+5,000	+5,000
8	浴槽	鋳物ホーロー浴槽(高断熱浴槽)(プレシャスホワイト)	1		
9	浴槽追焚き穴	あり	1		
10	エプロン	カラーステンレス(保温材あり)(ホワイト)	1		
11	浴槽形状	くつろぎラウンジ浴槽	1		
12	ヘルシージェット	なし	1		
13	肩包み湯(ジェットバス機能付)	なし	1		
14	うるぼか湯	なし	1		
15	浴槽ハンドグリップ	1本仕様	1	+10,000	+10,000
16	洗い場用水栓	サーーモ水栓:樹脂製ホース(メタル調)SB182-H	1		
17	洗い場用水栓	ヒロカルシャワー:SB182-HB1HK	1		
18	浴槽用水栓	浴槽側水栓なし	1		
19	カウンター	人造大理石カウンター	1		
20	シャワーフックスライドバー	あり	1		
21	浴室パネル	プレミアムクラス(一面デザイン)(Kパネル)	1	+15,000	+15,000
22	浴室パネルタオル穴	タオル掛け穴あり	1		
23	天井	高光沢フラット天井	1		
24	換気機器	浴室暖房乾燥機(100V)ホワイト	1	+45,500	+45,500
25	換気機器	ランドリーパイプメタルタイプ(1本)	1	+1,500	+1,500
26	換気機器開口	工場開口	1		
27	照明	ダウンライト照明(3灯)(白色)	1	-3,000	-3,000
28	天井照明開口	工場開口	1		
29	ミラー	ロングクリアミラー	1		
30	風呂フタ	断熱風呂フタ	1		
31	タオル掛け	クリアタイプ クリア	1		

現場番号	C6512901	プラン番号	1303H-2506-0225T	作成日	2025/6/30
------	----------	-------	------------------	-----	-----------

御見積明細 システムバス

NO	商品名	仕様	数量	単価	金額
32	収納棚	収納棚なし	1	-17,000	-17,000
33	どこでもラック	風呂フタフック(ホワイト)	1	+2,100	+2,100
34	循環金具セット	PLIX	1	+13,500	+13,500
35	給水給湯管	洗い場1水栓	1		
36	トラップカバー	洗い場側トラップカバー	1		
37	トラップカバー	浴槽側トラップカバー(浴槽パンあり)	1		
システムバス合計			37	¥1,361,100	
商品総合計			37	¥1,361,100	

※ 御見積明細の価格には消費税は含まれておりません。別途消費税が必要となります。

《参考》別途 商品組付費


システムバス商品組付費

¥176,000 (税込 ¥193,600)


※ 商品組付費は現場の状況により変動する事があります。又、給水・給湯・ガス・ダクト・電気等の接続工事は含まれておりません。

()内の価格は税込価格<税率10%>を表示しています。

ベース

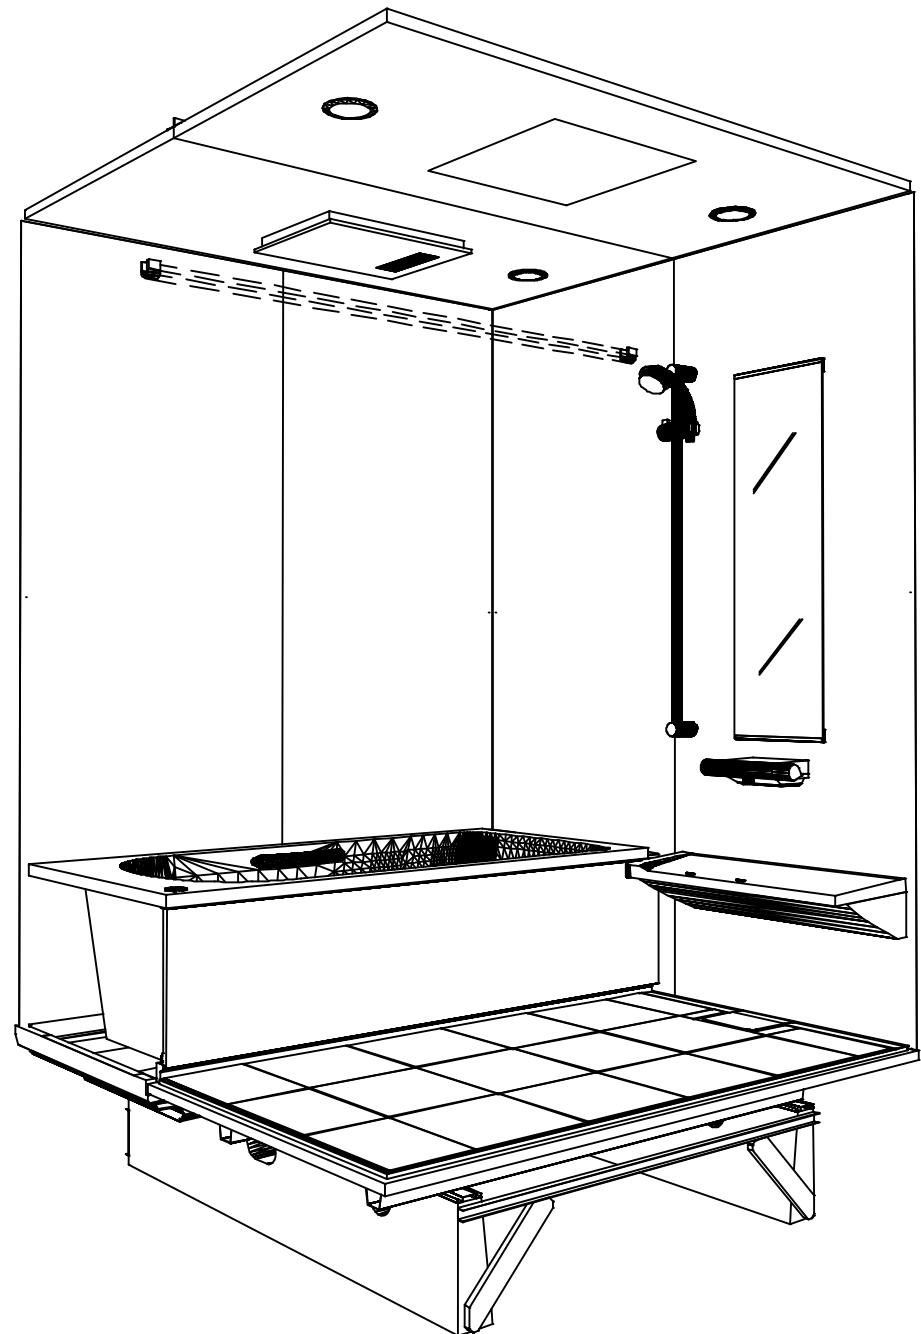







鳥瞰図

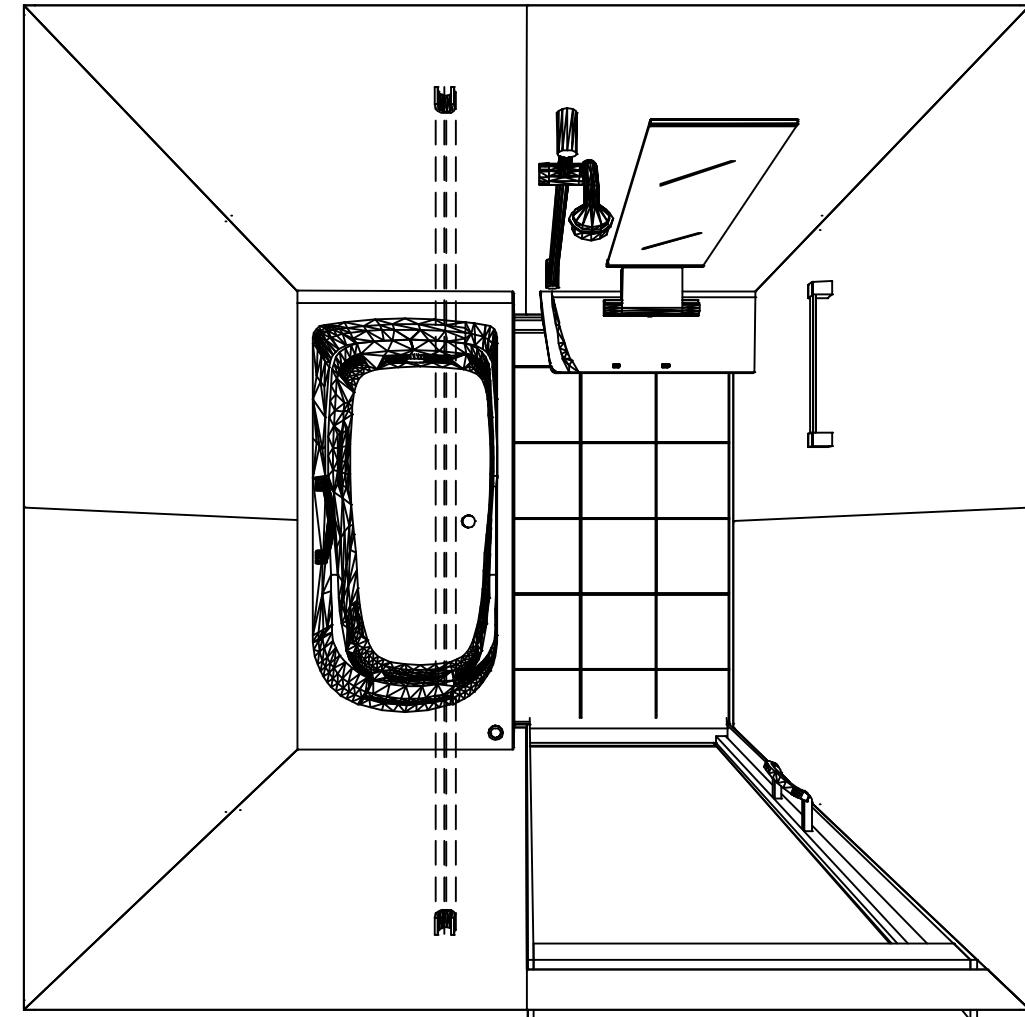


1616

高光沢フラット天井
電気式浴室暖房乾燥機、100Vタイプ(常時換気対応)


このレイアウトプランは参考図面ですので価格・仕様・設置・納期等の詳細については注文依頼先、設置業者の方に必ず確認して頂きますようお願いします。

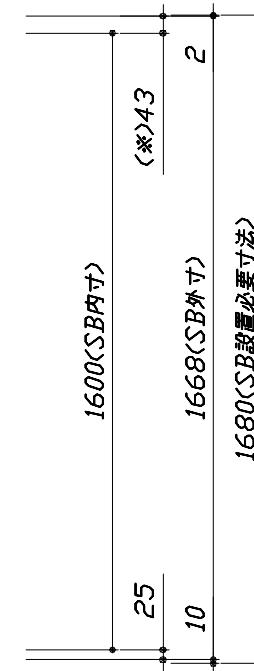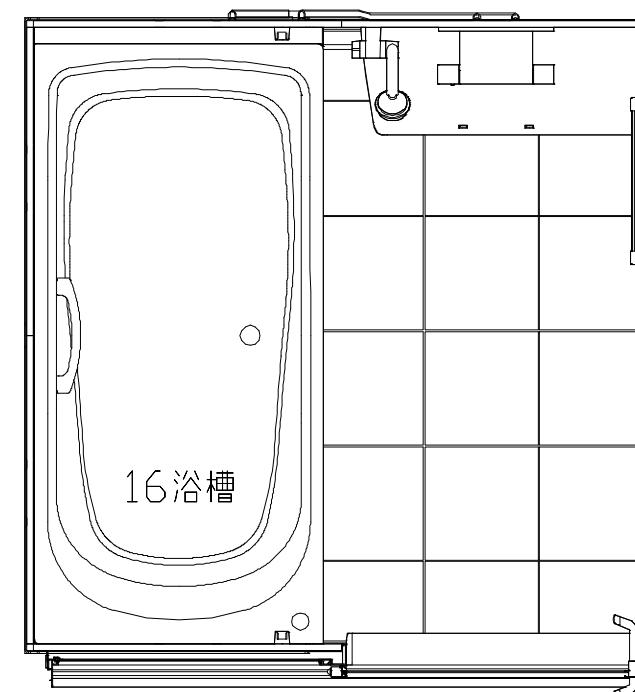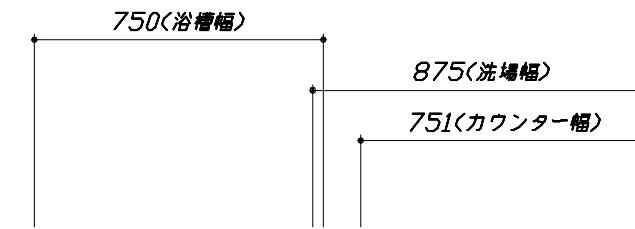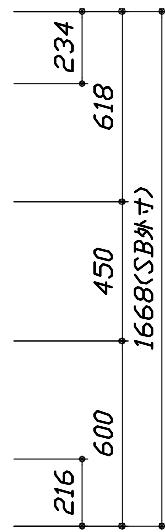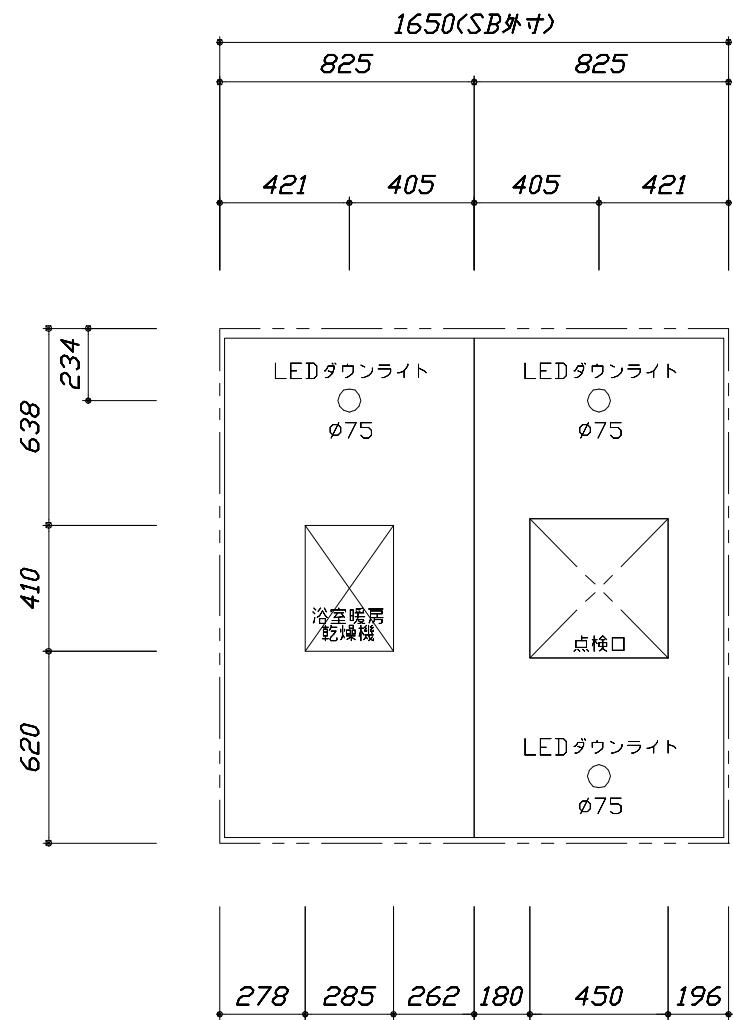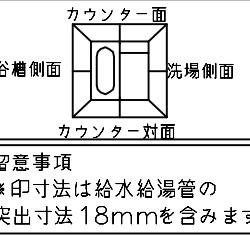

<天井伏図>


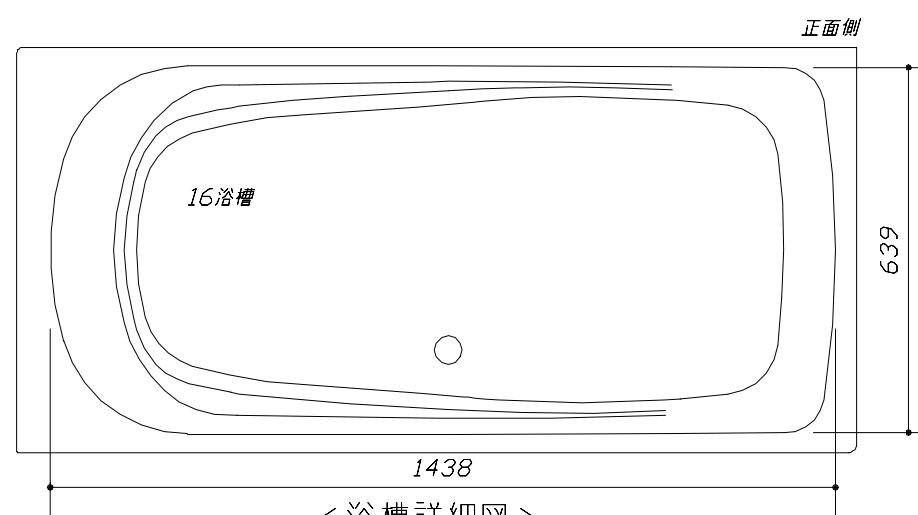


<浴槽詳細図>

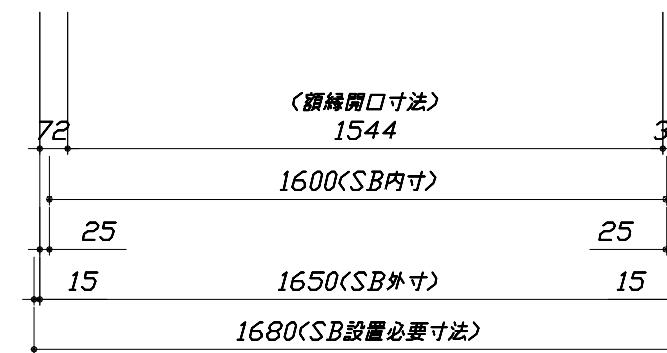

<平面図>


このレイアウトプランは参考図面ですので価格・仕様・設置・納期等の詳細については注文依頼先、設置業者の方に必ず確認して頂きますようお願いします。
 ・土間は架台底面より多少のクリア寸法を考慮して仕上げてください。
 ・ドアアンダーフレームの段差は17mmになります。
 ・ハンドバー設置位置は参考です。設置の際は位置を充分に打ち合わせ願います。
 ・天井の寸法はご確認お願いします。
 ・外寸は突出部を含みます。
 ・奥行・浴槽形状により防水パンの材質・形状が変わります。納まりにご注意ください。

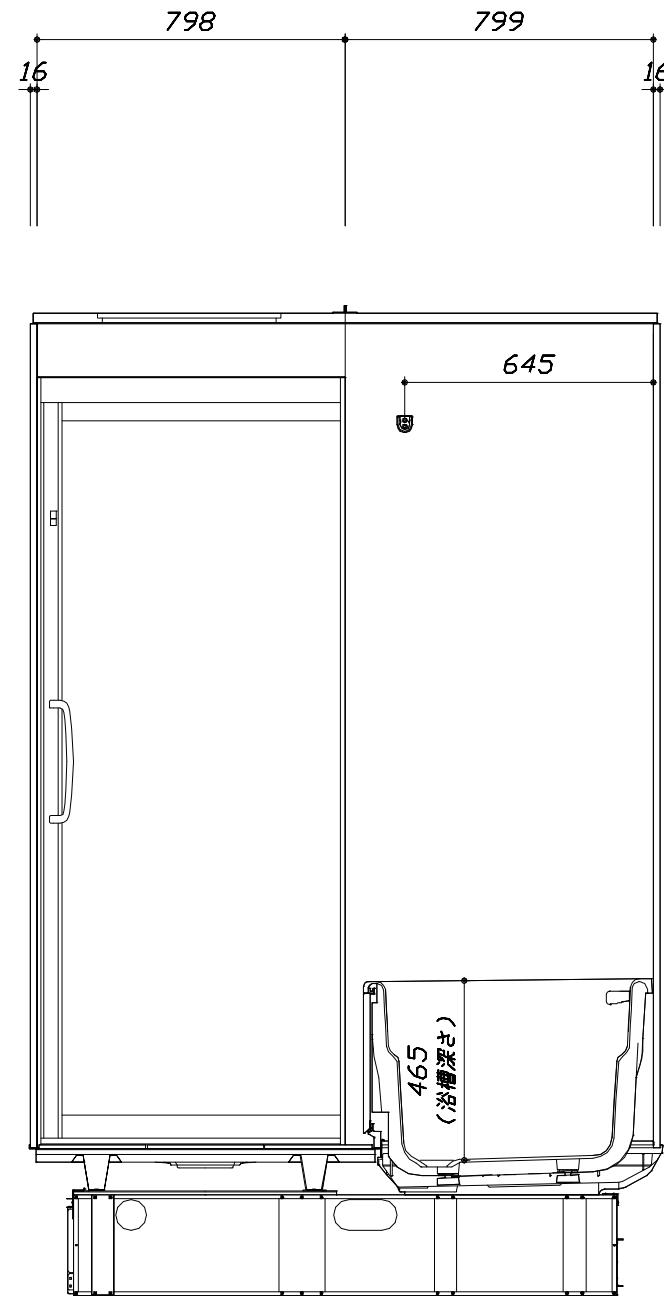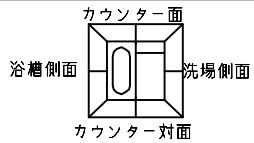

<カウンター対面図>

■土間コン仕上げ寸法
 ドアアンダーフレームより
 420mm下がり
 (クリア寸法含む)

洗い場水上(SBFL)
 からの浴槽跨ぎ
 423

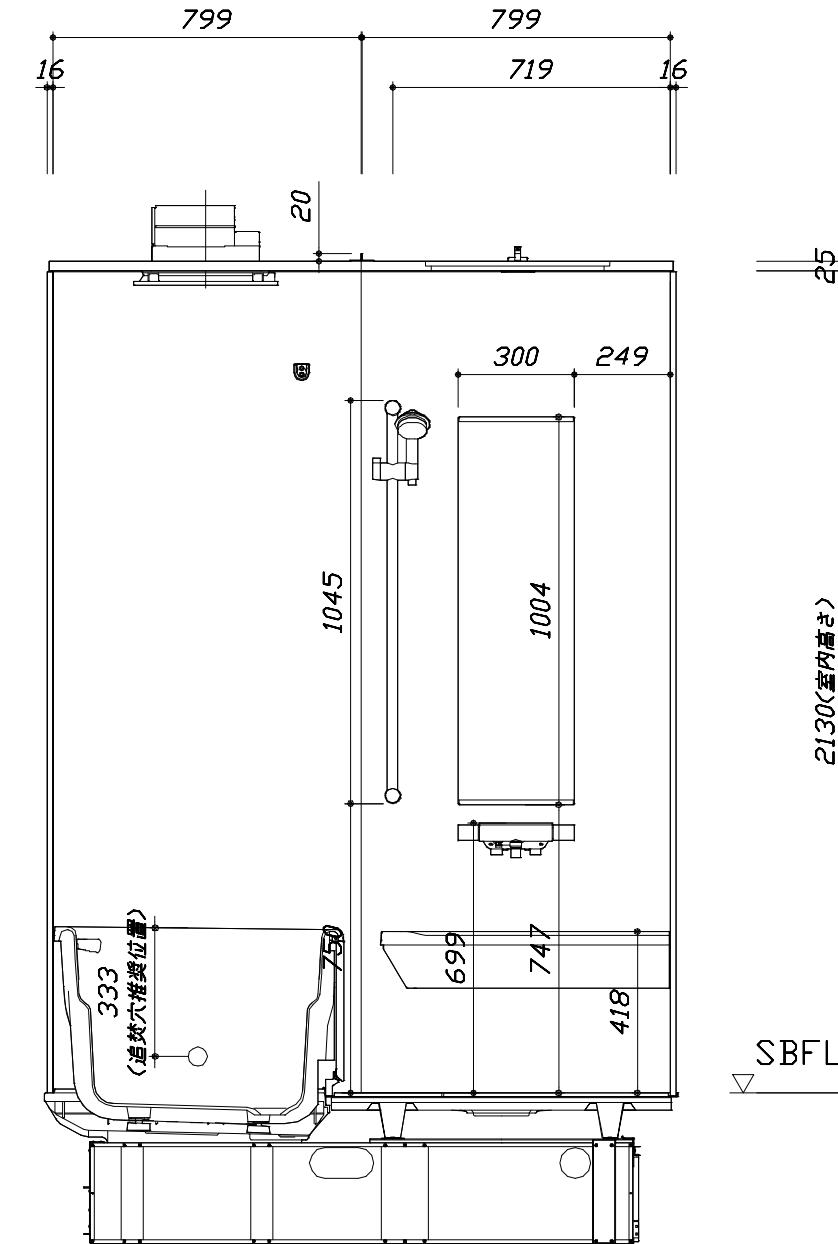

<カウンター面図>

Takara standard
 タカラスタンダード株式会社

現場名称：支社_盛岡SR SB11様邸
 現場番号：C6512901
 盛岡営業所



PREDENCI A プレデンシア
 プラン番号：1303H-2506-0225T
 担当営業：

施工図2
 作成日：2025年6月30日
 縮尺：1:20
 担当アドバイザー：


縮尺：A3サイズ等倍

このレイアウトプランは参考図面ですので価格・仕様・設置・納期等の詳細について注文依頼先・設置業者の方に必ず確認して頂きますようお願いします。

- ・土間は架台底面より多少のクリア寸法を考慮して仕上げてください。
- ・ドアサングル下端とSBFLの段差は17mmになります。
- ・ハンドバー設置位置は参考です。設置の際は位置を充分に打ち合わせ願います。
- ・天井の寸法はご確認お願いします。
- ・外寸は突出部を含みます。
- ・奥行・浴槽形状により防水パンの材質・形状が変わります。納まりにご注意ください。

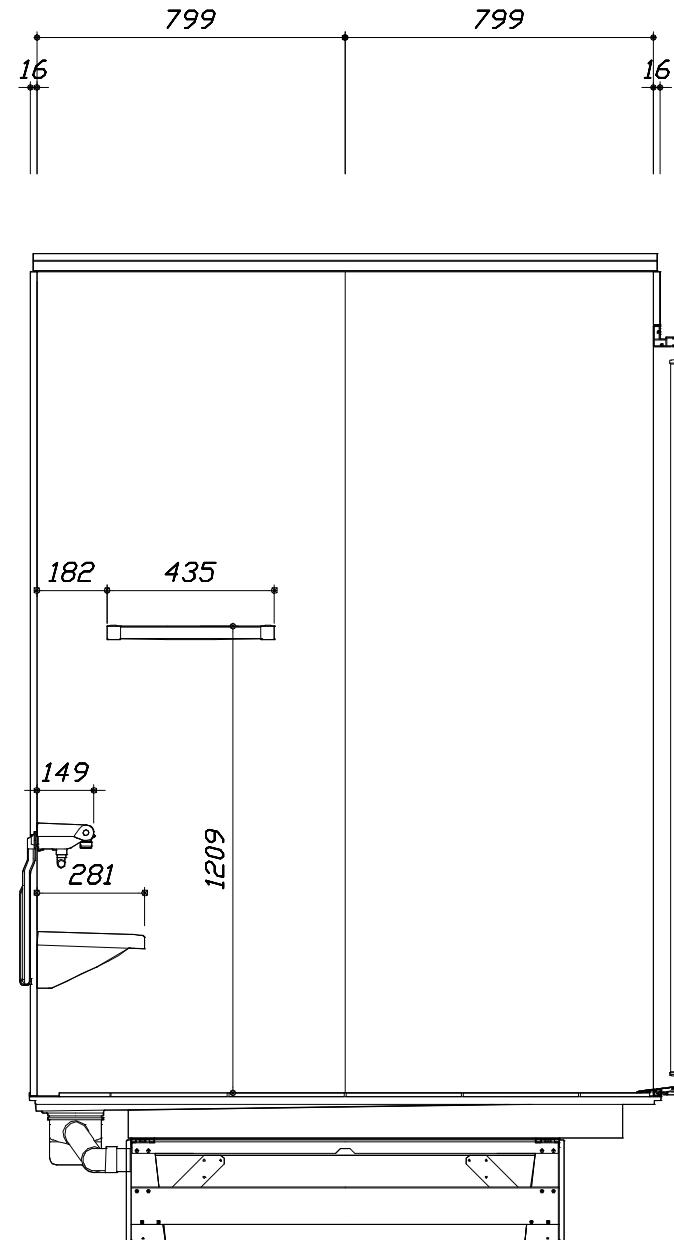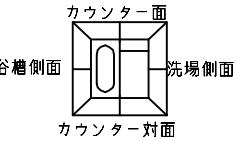

洗場側面図

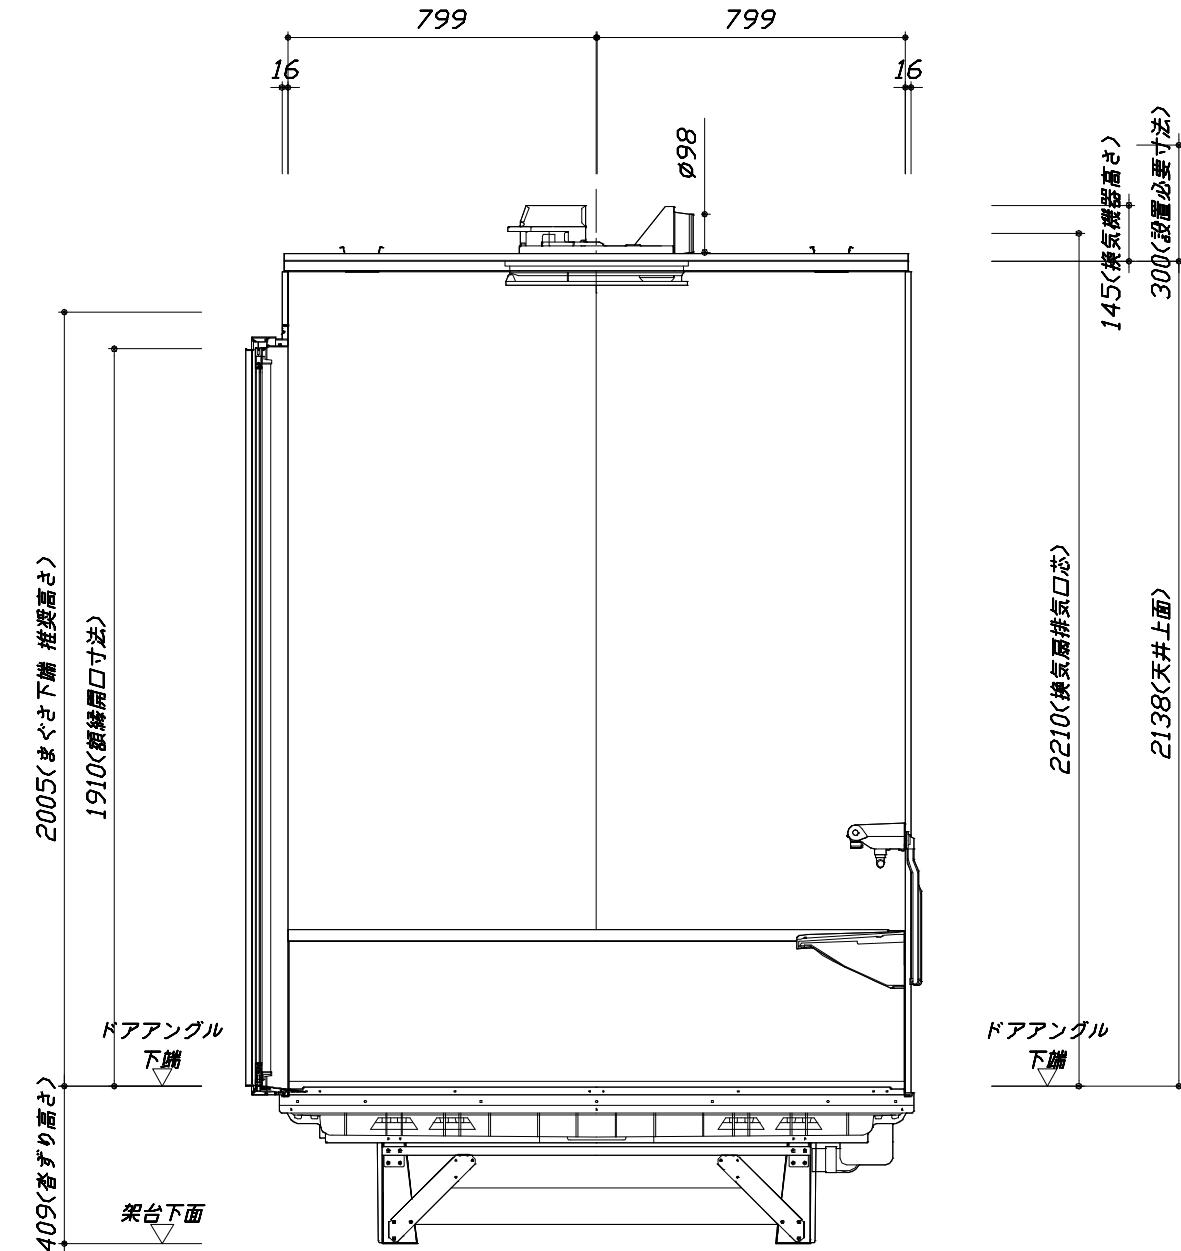

＜浴槽側面図＞

■土間コン仕上げ寸法
ドアアングル下端より
420mm下がり
(クリア寸法含む)

Takara standard

現場名称： 支社_盛岡SR SB11様邸
現場番号： C6512901
盛岡営業所

PREDENCIA プレデンシア
プラン番号： 1303H-2506-0
担当営業 :

施工図

縮 尺： 1:20

作成日：2025年6月30日

担当アドバイザー：

本体仕様表

浴室サイズ	1616サイズ(室内容量5.5立方メートル)
ドア勝手	AR勝手
架台	一体架台(高沓づくり)：亜鉛メッキ鋼板
洗場パン	キープクリーンフロア：ステンレス/300角磁器タイル貼 保温材内蔵
浴槽材質	鋳物ホーロー 裏面保温材・高断熱仕様 (発泡ウレタン)
浴槽形状	くつろぎラウンジ浴槽 グリップ付 (325リットル) 追い焚き穴:あり
浴槽パン	ガラス繊維強化樹脂 (FRP)
浴槽エプロン	ステンレス(カラーコーティング) 裏面保温材 (発泡ポリエチレン)
カウンター	人造大理石カウンター：人造大理石 カウンターアンダーカバー：ABS樹脂
浴室パネル	パネル高さKタイプ：鋼板硬質ホーロー 裏面保温材 タオル掛け穴:あり
天井	高光沢サンドイッチパネル(内部発泡樹脂) 換気機器開口：あり 天井照明開口：あり
ドア	キープクリードア:19高さ片引戸(アルミ框/樹脂ガラス/タテ型換気口)
窓1	—
窓2	—
窓枠1	—
窓枠2	—
排水トラップ	洗い場:ABS樹脂, 浴槽:ASA樹脂 封水50mm
雑排水配管	硬質塩ビパイプ VU50
製品重量	410kg

アクセサリー仕様表


ミラー	ロングクリアミラー くもり止め加工
収納棚	—
タオル掛け	クリアタイプ：アクリル樹脂製
洗場側水栓	サーモスタット(SB182-HB1HK) (樹脂ホース:メタル調)
浴槽側水栓	—
兼用水栓	—
フック/スライドバー	シャワーフックスライドバー (スライドバー-TN-1020)
照明	LEDダウンライト (LED 12.3W白色) (3灯)
換気機器	電気式浴室暖房乾燥機(100V・最大消費電力1250W) (ダクト径Φ98) (常時換気対応品)ホワイト
フロフタ	保温風呂フタ(PP、発泡PS/発泡ウレタン:2枚)
給水給湯管	銅管(10A)
循環金具	循環金具セットPLX:ホース先端部G1/2袋ナット仕様
ハンドバー①	—
ハンドバー②	—
ハンドバー③	—
ハンドバー④	—
ハンドバー⑤	—
ハンドバー⑥	—
ハンドバー⑦	—

本体カラー

浴槽	WP:プレシャスホワイト
カウンター	WA:ホワイト
パネル(カウンター面)	JVA:ビンテージアイアン
パネル(周辺・3面)	W:ホワイト
水栓上部カウンター	—
浴槽エプロン	W:ホワイト
洗場	HG:カームグレー
ドア / 天井	G:グレー / HW:ホワイト
収納棚	—
タオル掛け	クリアタイプ(クリア)
ラントリーセット	M:メタル

基本工事区分について

本説明書は、システムバスの本体組立・設置と関連工事（建設工事）である 大工工事、電気工事、ガス配管工事、管工事（給排水）、建具工事などと区別して説明しています。
建設工事は関連する法令・規定に従って法的有資格者による工事が必要になります。
流通業者様からの発注で下請けとして本体の「取付・設置」を行う場合は、建設工事部分とシステムバス本体「取付・設置」を区別して行ってください。
設置前工事、設置後工事の一部でも含む場合は、建設工事となります。

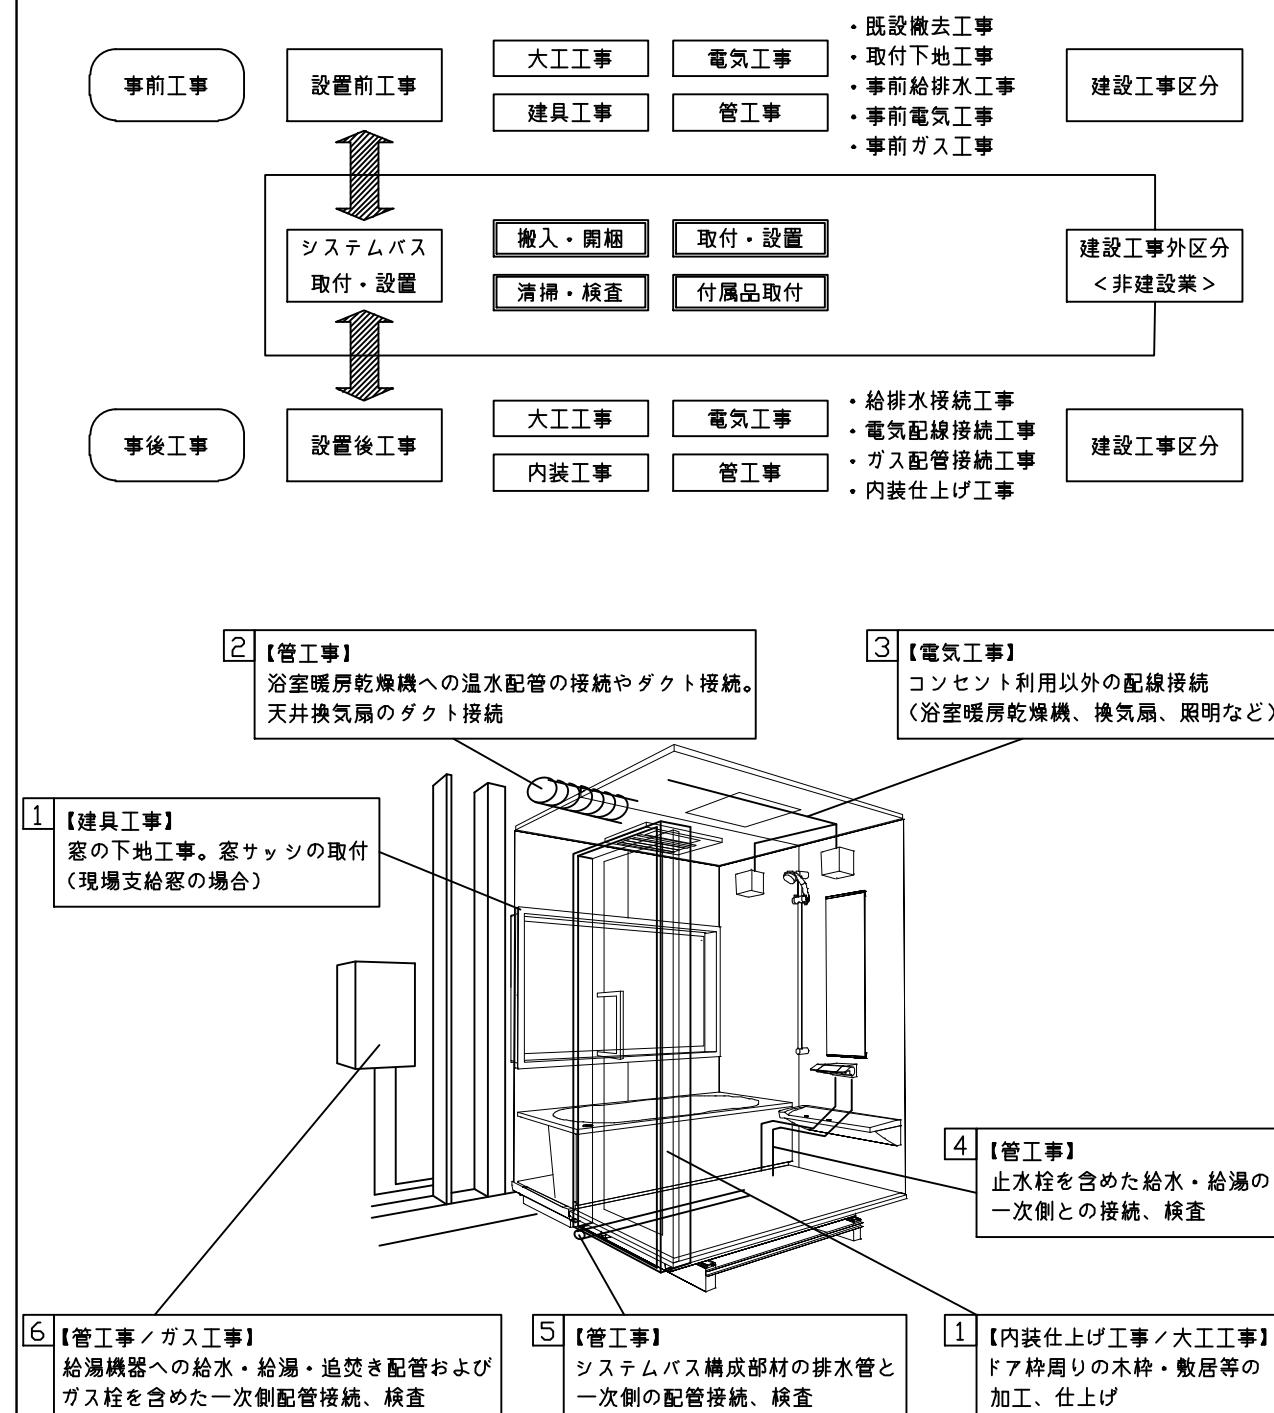

■システムバス 工事区分

参考：キッチン・バス工業会『工事区分ガイドライン』

工事区分	部位 (図)	業種区分	作業名称(区分)	建設工事		建設工事外		作業内容
				大工工事	とび工事	建具工事	管工事	
設置前工事	1 2 3	大工工事 土工工事 建具工事 管工事 電気	設置基礎、設置床の工事	○	○			浴室設置の土間コンクリート敷設、設置床工事
			浴室ドア、窓サッシの下地工事	○		○		建築躯体への浴室ドア枠周り、窓サッシの下地工事
			給排水配管事前工事			○		浴室専用の給水・給湯配管、排水配管の工事
			換気機器のダクト配管事前工事			○	○	浴室の専用ダクト事前工事、壁穴加工
			給湯機器専用配管事前工事			○	□	風呂追焚き、ミスト配管等の事前工事
	4	システムバス 本体取付・設置	浴室専用電気配線事前工事			○		浴室照明、換気扇、スイッチ等の事前配線工事
			架台・浴槽パン・洗い場の取付・設置				□	浴室専用の架台・浴槽パン・洗い場を所定の位置に設置
			浴室専用排水トップ・配管セットの取付・設置				□	洗い場・浴槽パンへの排水トップ取付
			壁パネルの組立・設置				□	浴室パネル部材の加工と組立
			天井・浴槽の組立・設置				□	天井部材・浴槽部材の取付
設置後工事	5 6 1 3	管 大工 電気 他	内装品、器具類の取付・設置【注記 1】				□	カウンター、ミラー、ハンドバー等の取付
			水栓類の組立・取付【注記 1】				□	水栓類の組立、浴室部材への取付
			浴室専用換気機器の取付【注記 1】				□	浴室天井または壁パネルへの換気機器の取付
			風呂追焚き部品の取付【注記 1】				□	循環追焚き金具の取付
			浴室室内給湯機器用リモコンの取付				□	専用リモコンの浴室パネルへの加工・取付
			浴室照明器具の取付				□	浴室照明器具の浴室パネル加工・取付
			その他浴室関連電化機器の取付【注記 1】				□	電化品、オプション品の取付
			浴室ドアの組立・取付				□	システムバス構成部材のドアの組立・取付
			浴室窓サッシの取付【注記 1】				□	システムバス構成部材の窓サッシの組立・取付
			浴室窓枠の組立・取付【注記 1】				□	システムバス構成部材の窓枠の組立・取付
設置後工事	1 3 4 5 6 1 3	内装仕上げ工事 大工工事 電気工事 管工事 他	シリコンの充填				□	接合部、仕上げ部へのシリコン塗布・充填
			試運転・完成検査【注記 2】				□	完成後の試運転、性能確認検査
			建築外壁の穴あけ	○		○		建築壁の躯体加工作業
			排気ダクトの敷設工事			○		浴室換気機器のダクト敷設工事
			浴室換気機器と排気ダクト接続工事		○			建築側ダクトと換気機器の接続、検査
			浴室換気機器の電気・アース接続工事			○		建築側の屋内配線と配線器具、アース工事
			ウェザーカバーの外壁取付		○	○		建築の外装仕上げ工事
			給水給湯配管と水栓、追焚き配管の接続工事		○			給水・給湯の一次側配管、追焚き配管の接続、検査
			建築側排水配管との接続工事【注記 3】		○			浴室排水組立側と建築側排水配管の接続、検査
			給湯機器本体工事(試運転・確認)		○	□		機器の設置工事(ガス、電気工事を含む)


* 【注記 1】原則、現場支給製品は支給側で取付実施とする

* 【注記 2】製品の完成検査、試運転は、工事完成後に行う場合が多い。但し、原則、商品取付完了時に検査、試運転が可能な範囲のみシステムバス設置者が実施する

* 【注記 3】浴室への立上げ、けり出し配管の場合は、原則、設備側との合番接続とする。但し、システムバス付属配管内はバス設置者の作業範囲とする




■ 排水配管工事注意事項

- 雜排水配管は戸建架台の場合はVU50以上、低床架台の場合はVP50の配管を使用してください。
- 2重トラップにしないでください。
- 配管途中で配管径を狭めないでください。
- 排水勾配は1/100~1/50設けてください。
- 排水管（横引き管・エルボ）は打設する土間コンクリートの上に露出しない高さにて配管してください。
- 立ち上げた排水管まわりの土間コンクリートはマス状にしてください。

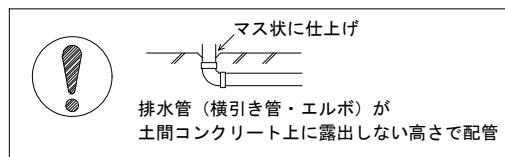

■ 給水給湯管工事注意事項



- 給水給湯管の立上げは排水管と重ならないようにしてください。
- 給水給湯管は基礎に沿わせて配管してください。
- 給水給湯管の止水プラグ（テストプラグ）の径を27mm以下にしてください。

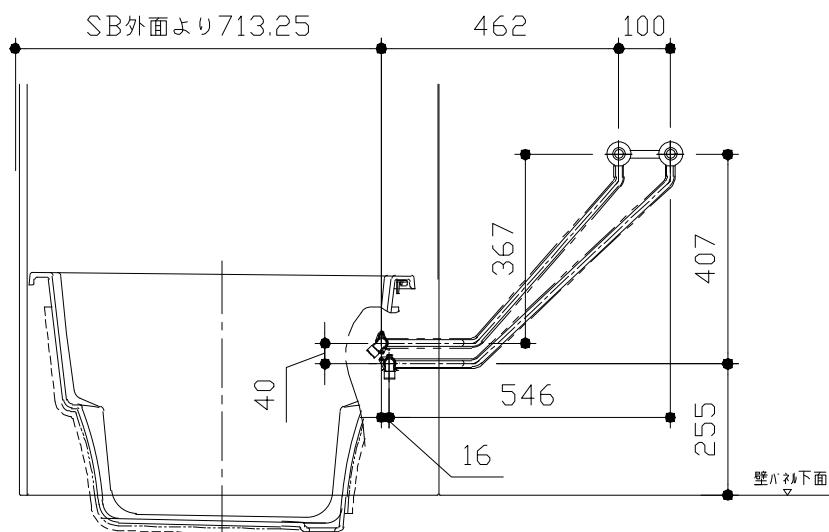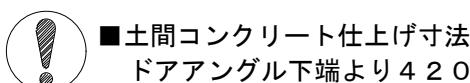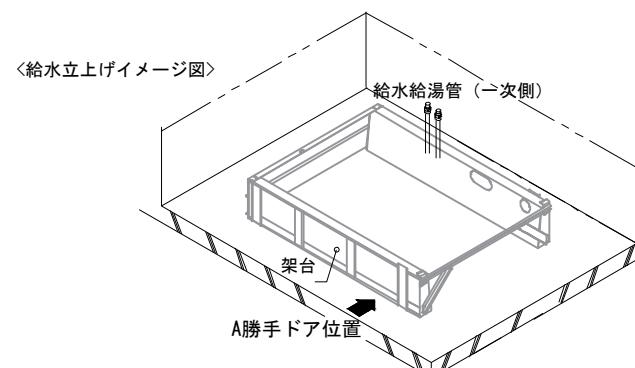

ドア種類	H寸法
折戸・開き戸	239
片引戸・2枚引戸・3枚引戸	230

〈給水給湯管取合詳細図〉

■設備記号	
記号	記号の意味
※	給水位置
●	給湯位置

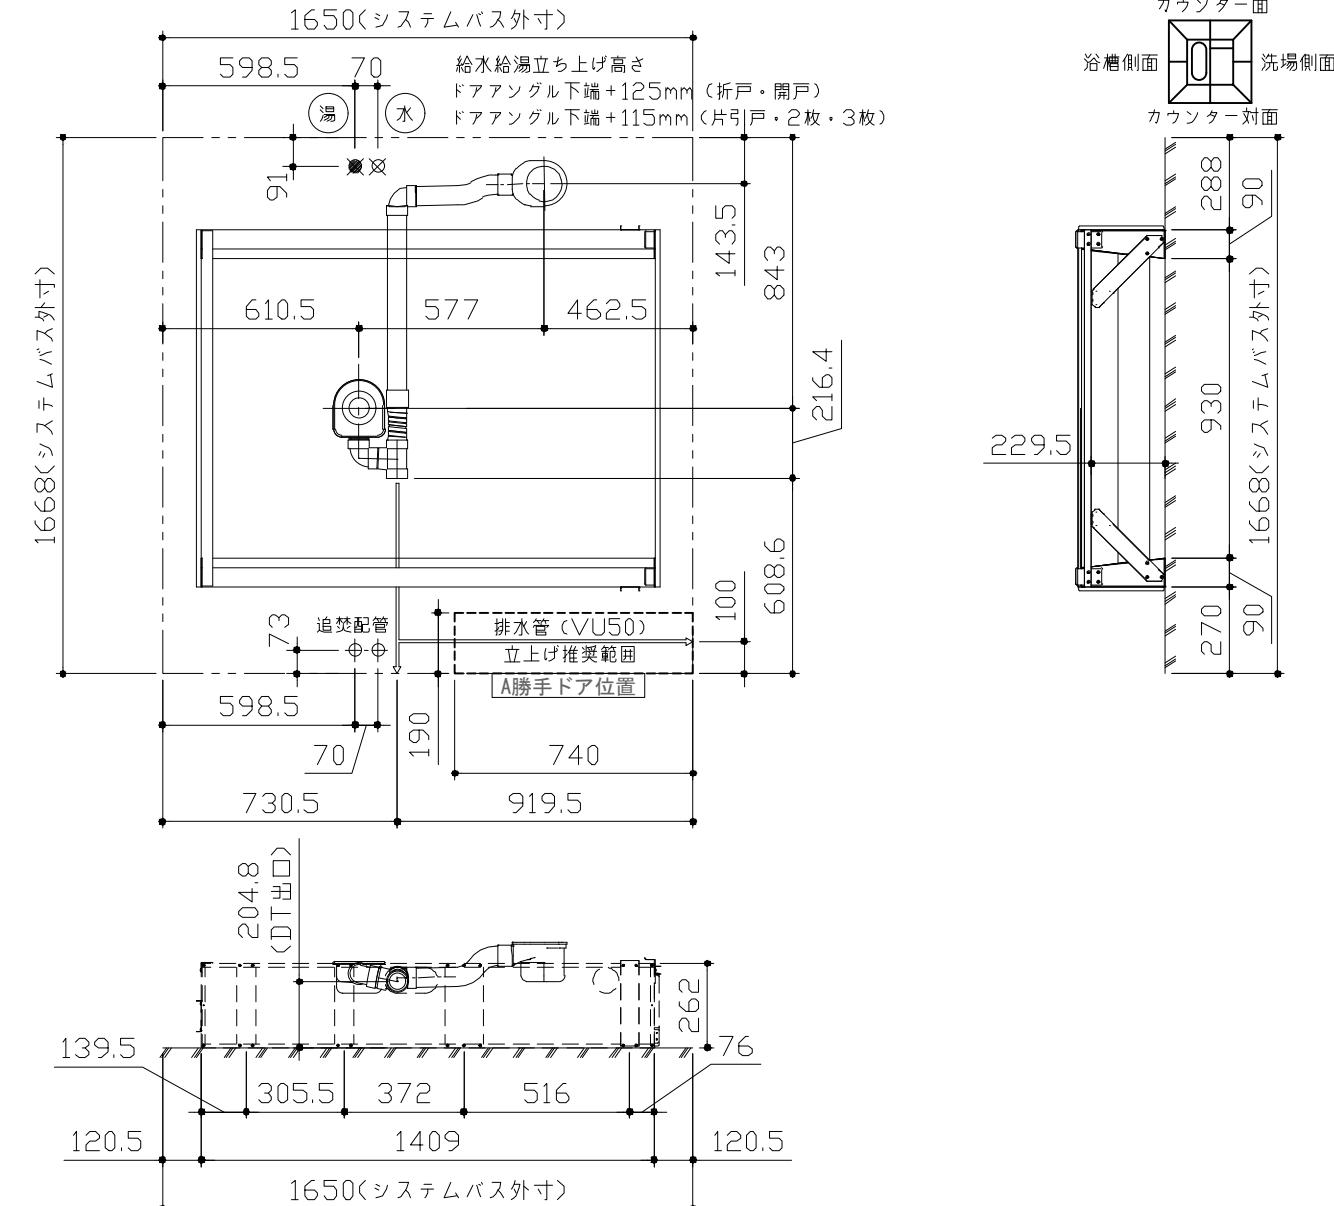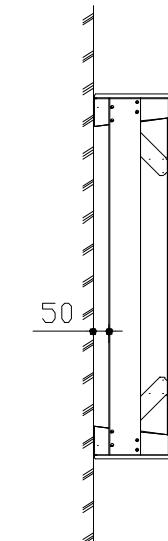

〈架台排水配管・給排水立上げ位置図〉

■必ずご確認ください



(1) 図面の見方

- ・SB外寸よりも内側に存在する空間を表示しています。
- ・マス表示：□=20mm角



(2) 留意事項

- ・水栓側面の下部には給水・給湯、追焚配管を立上げるので注意してください。
- ・水栓・浴室暖房乾燥機の仕様によりカウンター面の壁パネル裏に外寸より部材が突出する場合があります。
- ・ドア部はSB外寸より突出します。



詳しくはドア取合詳細図をご確認ください。

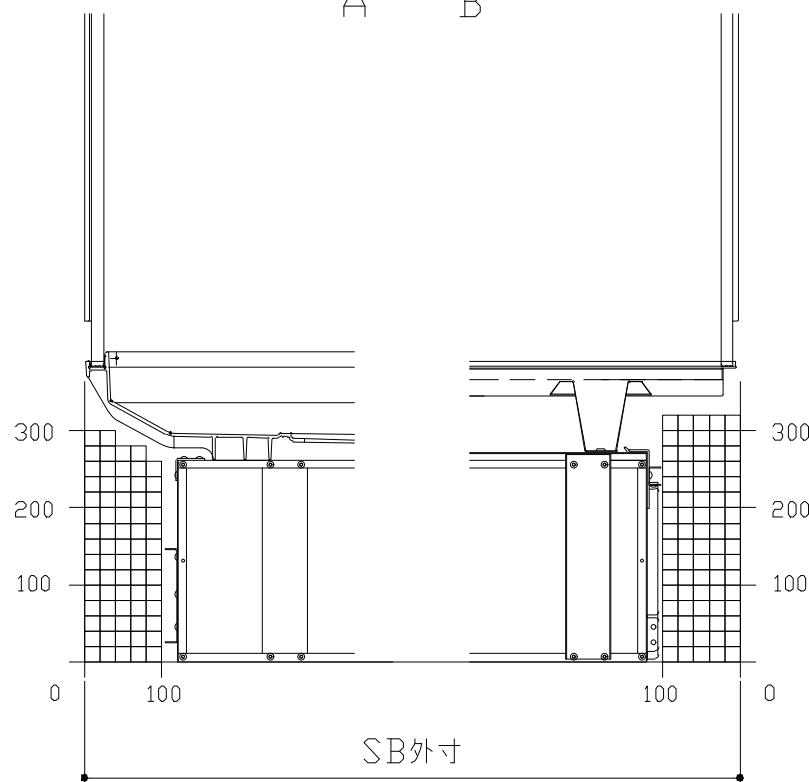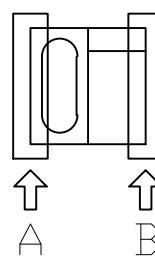


A矢視

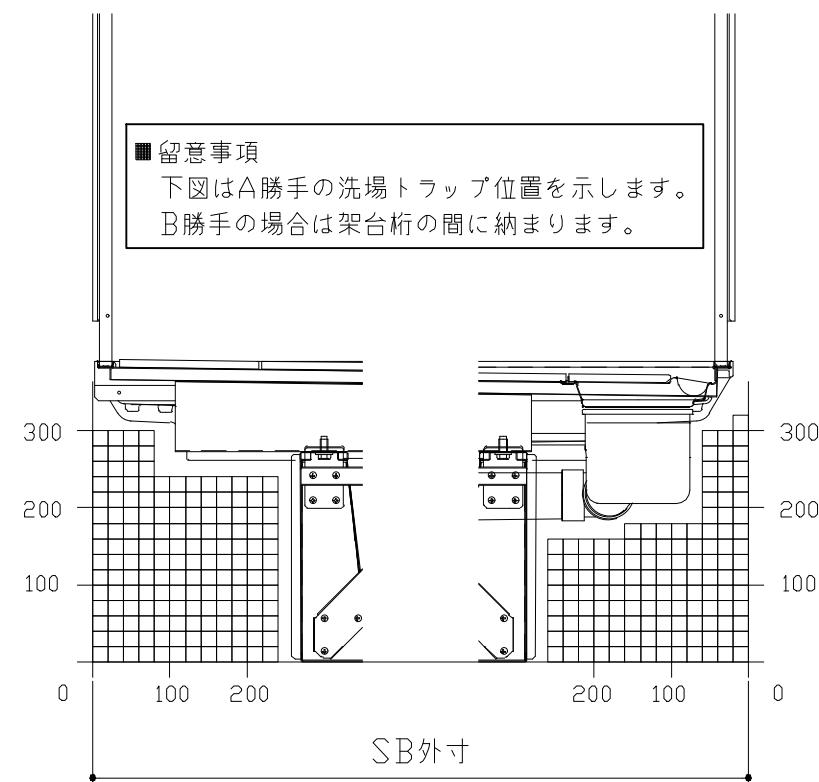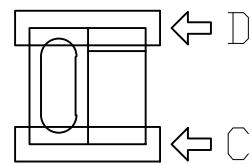

C矢視


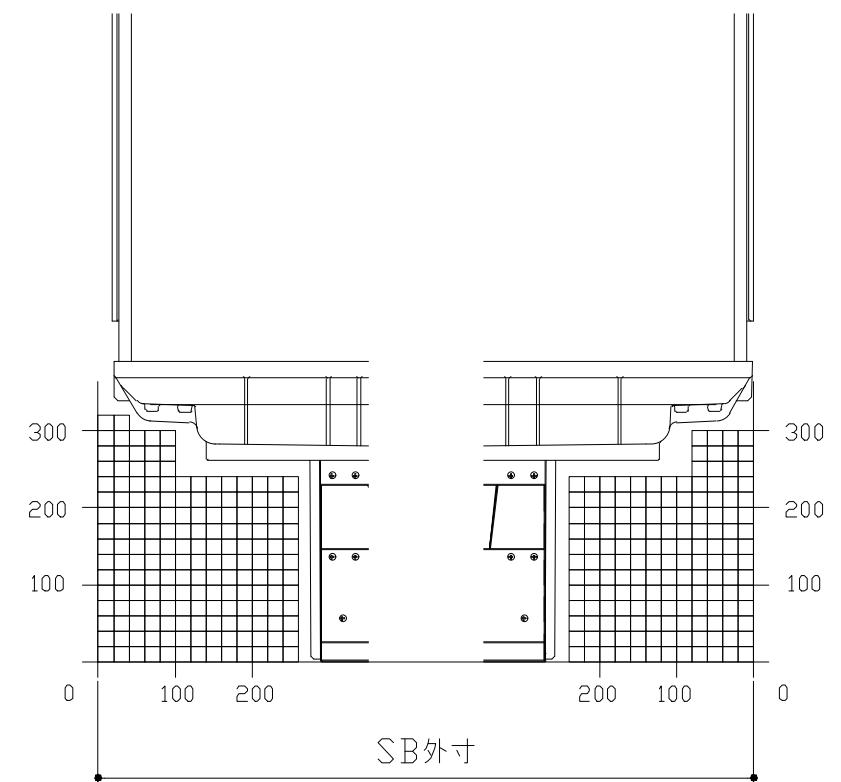
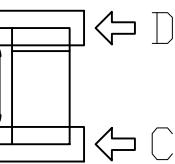


E矢視

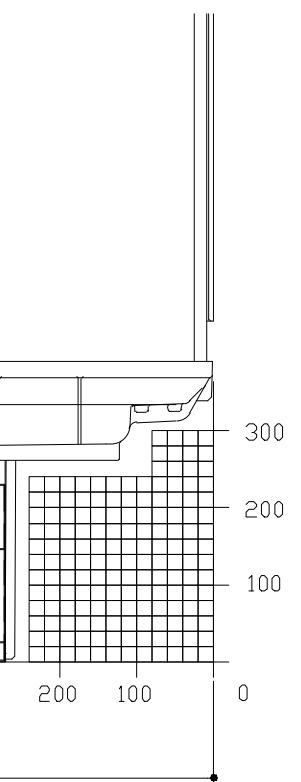


F矢視


キープクリーンドア：片引戸・タテ型換気口

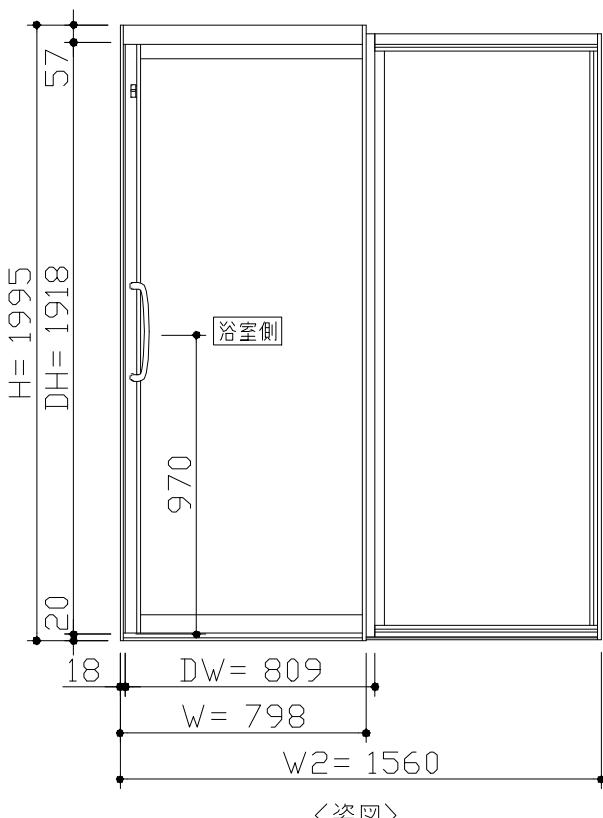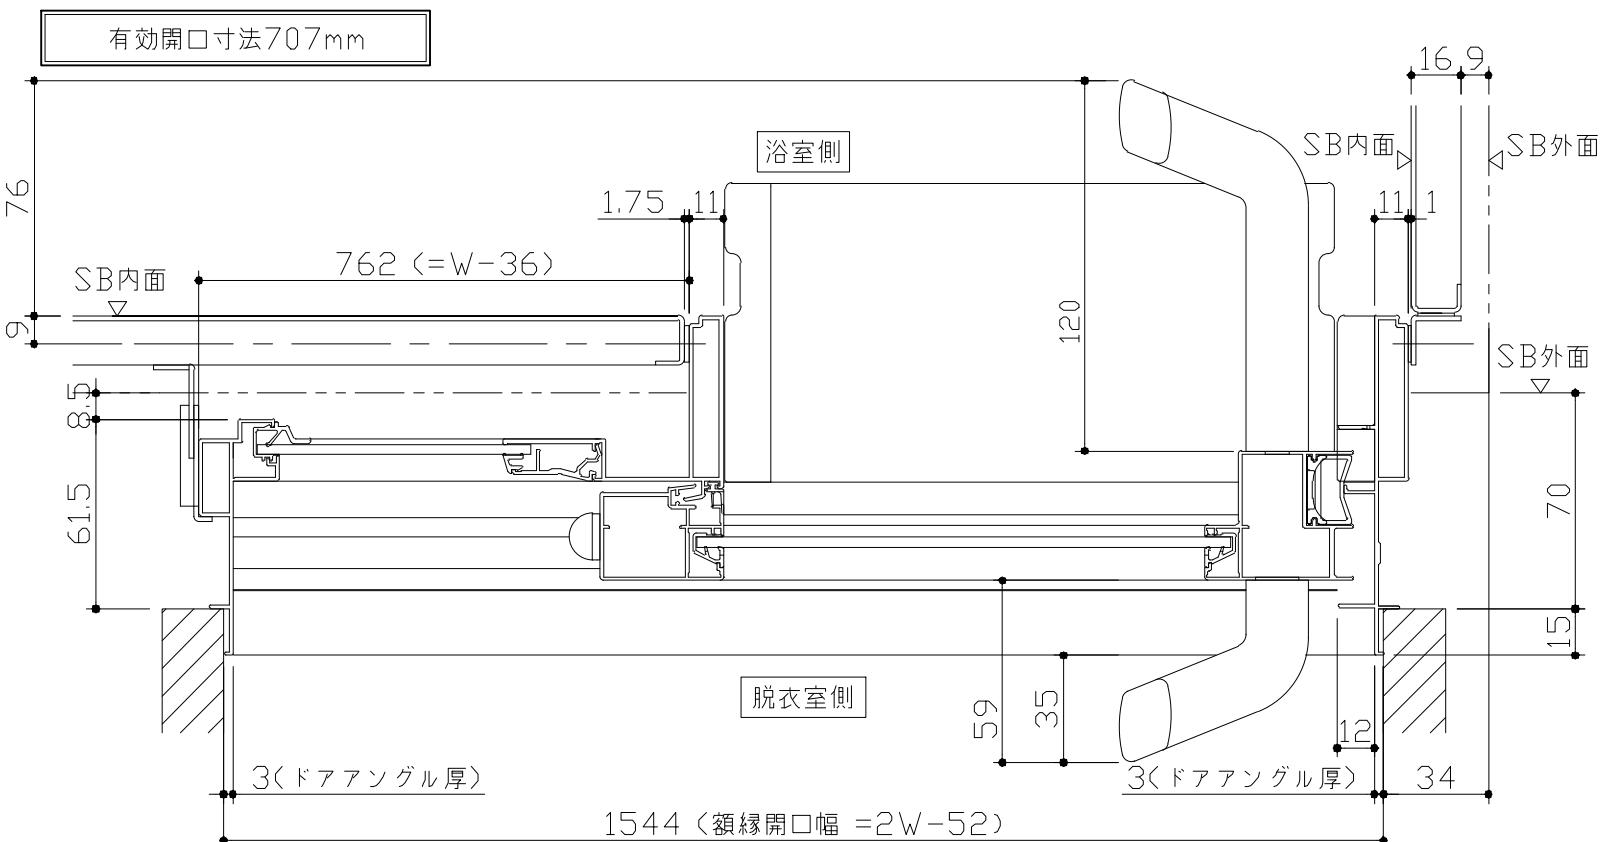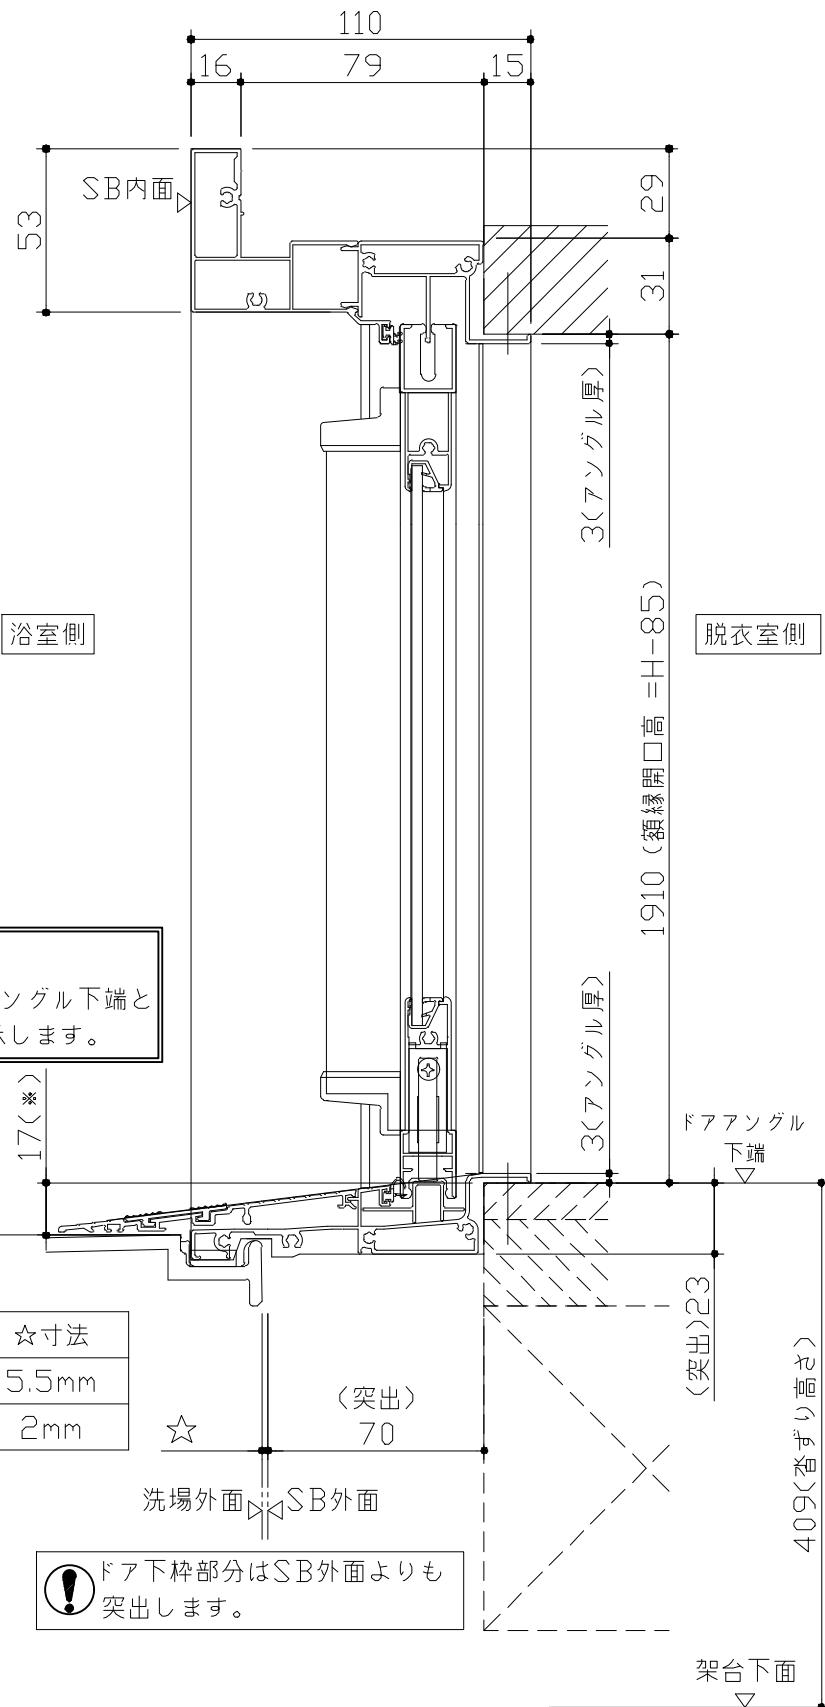

■ドア横の管柱、間柱について
・ドアが管柱、間柱にあたらないよう十分に考慮してください。
・躯体へドアの寸法は浴室サイズやドア位置変更の有無、躯体状況によって異なる場合があります。







〈参考寸法図〉





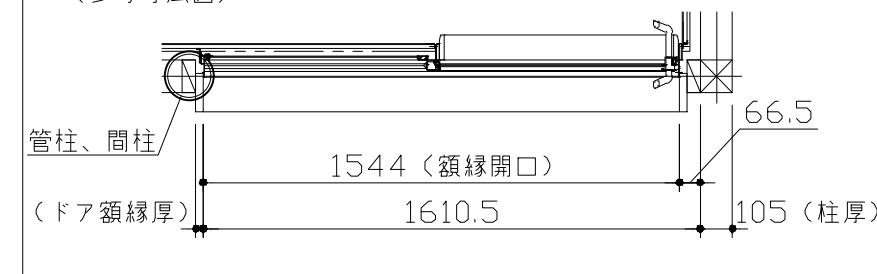


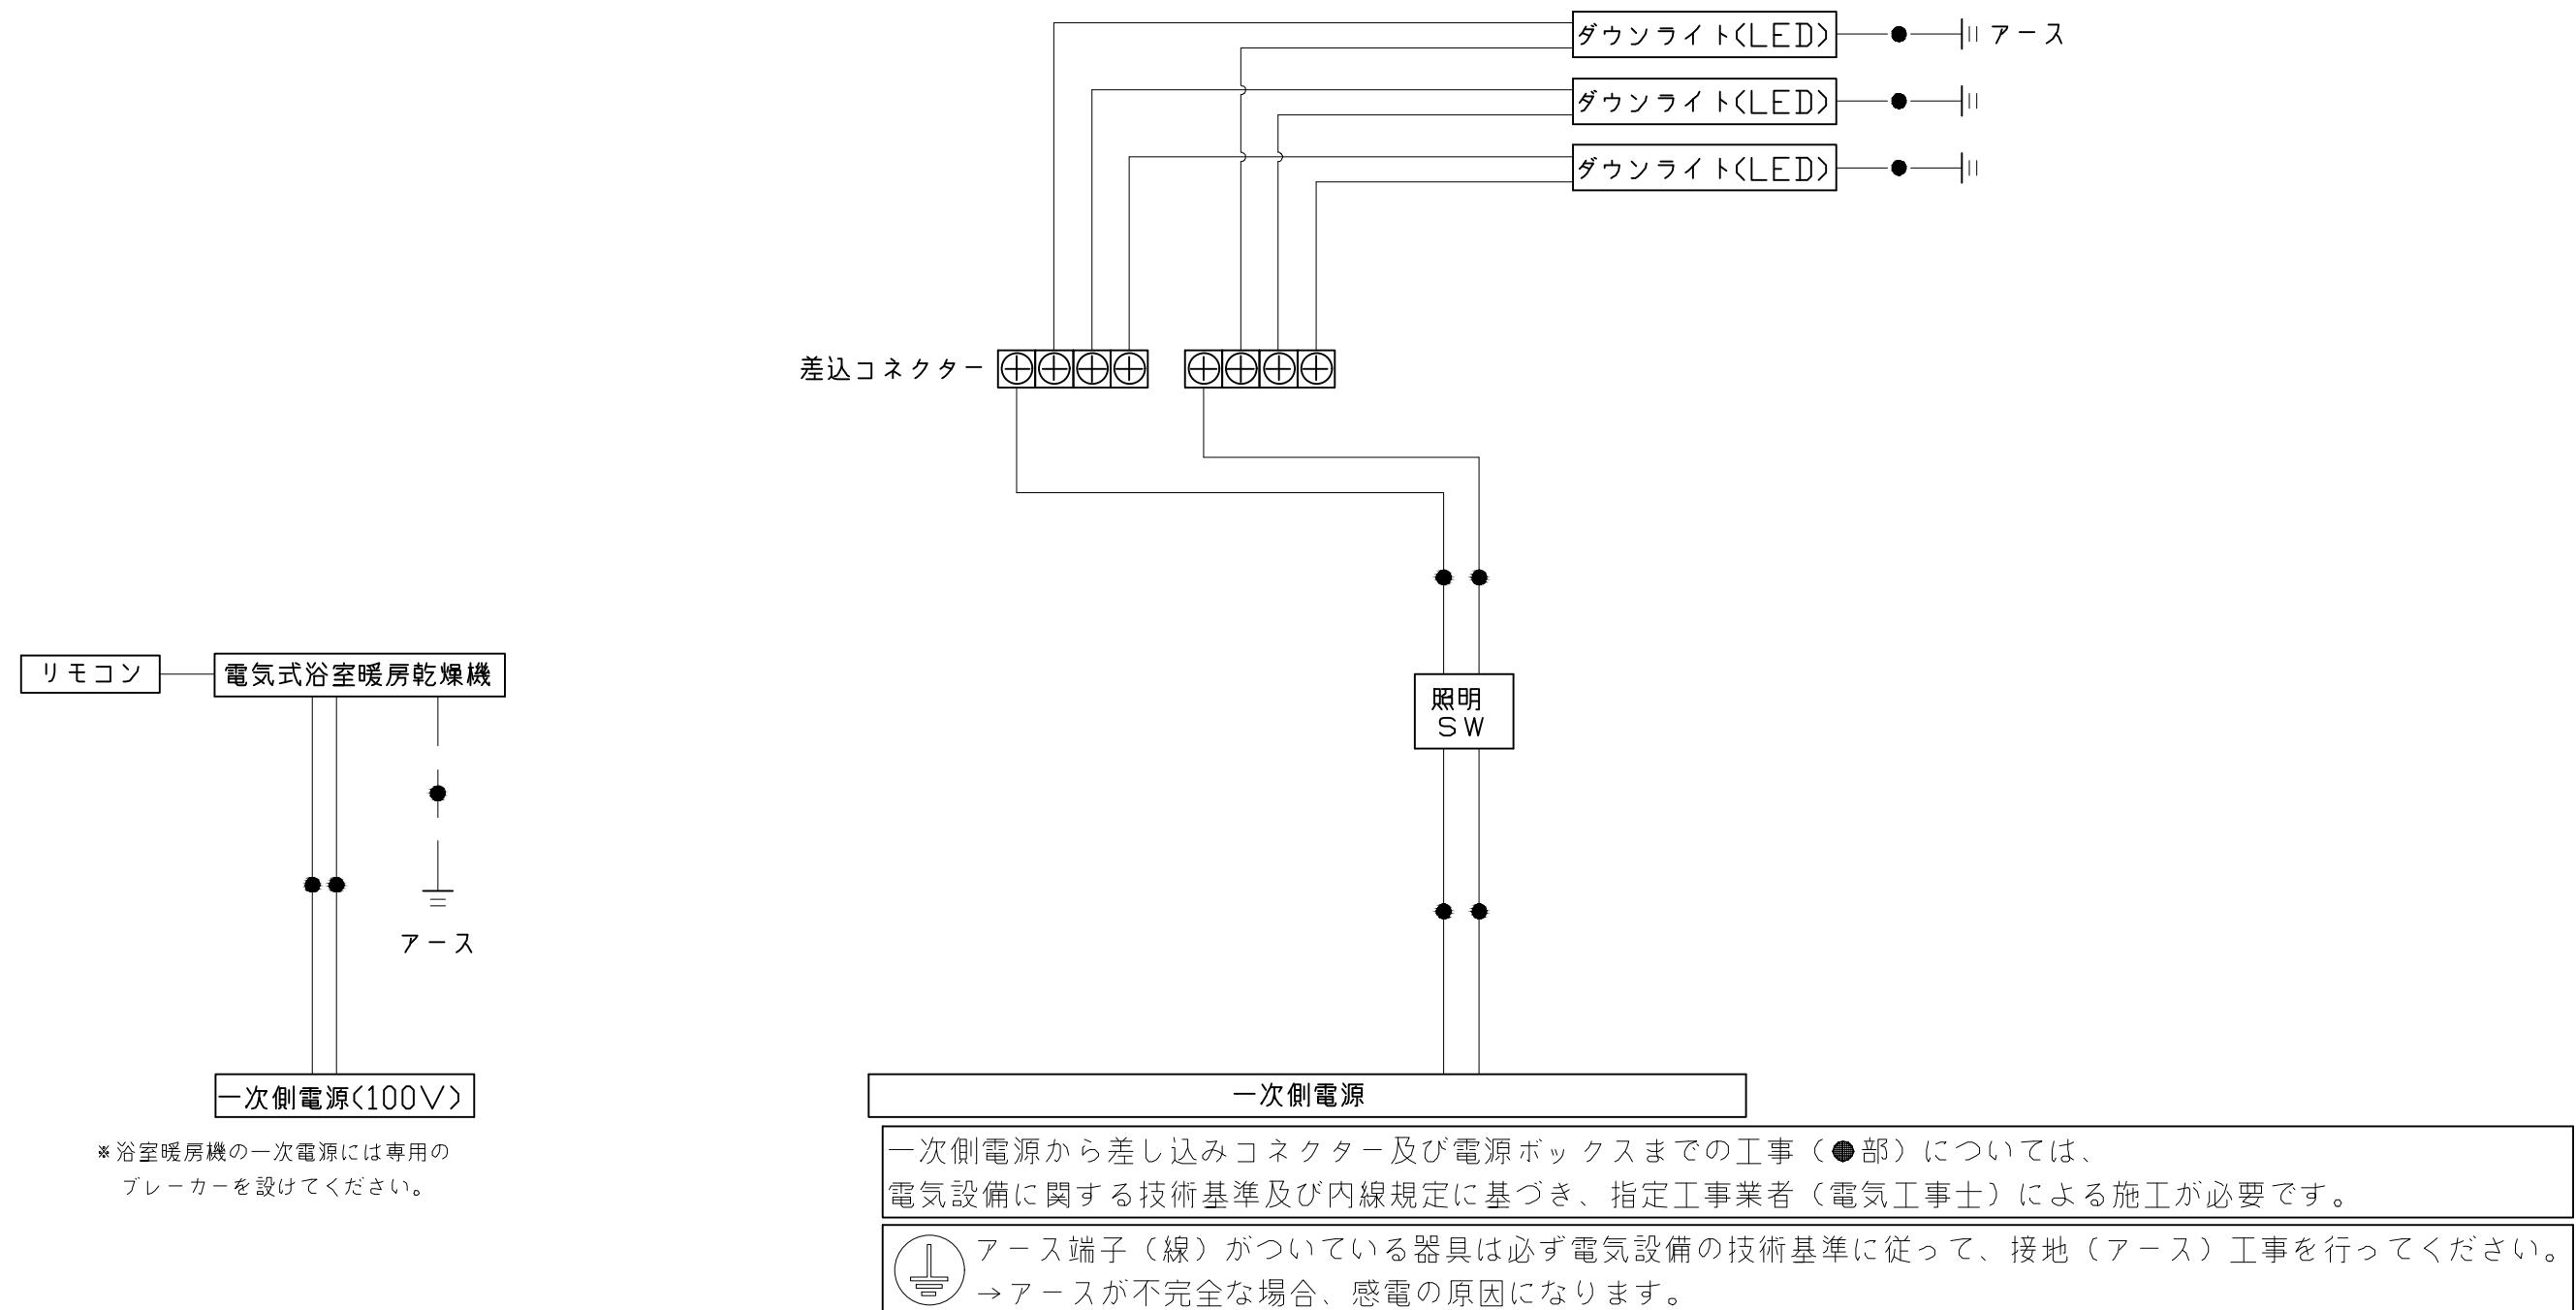

Takara standard タカラスタンダード株式会社	現場名称： 支社_盛岡SR SB11様邸	P R E D E N C I A プレデンシア	電気配線図
	現場番号： C6512901	プラン番号： 1303H-2506-0225T	作成日： 2025年6月30日
	盛岡営業所	担当営業：	担当アドバイザー：

Takara standard タカラスタンダード株式会社			
現場名称： 支社_盛岡SR SB11様邸	P R E D E N C I A プレデンシア	吊金具設置図	
現場番号： C6512901	プラン番号： 1303H-2506-0225T	作成日： 2025年6月30日	
盛岡営業所	担当営業 :	担当アドバイザー :	

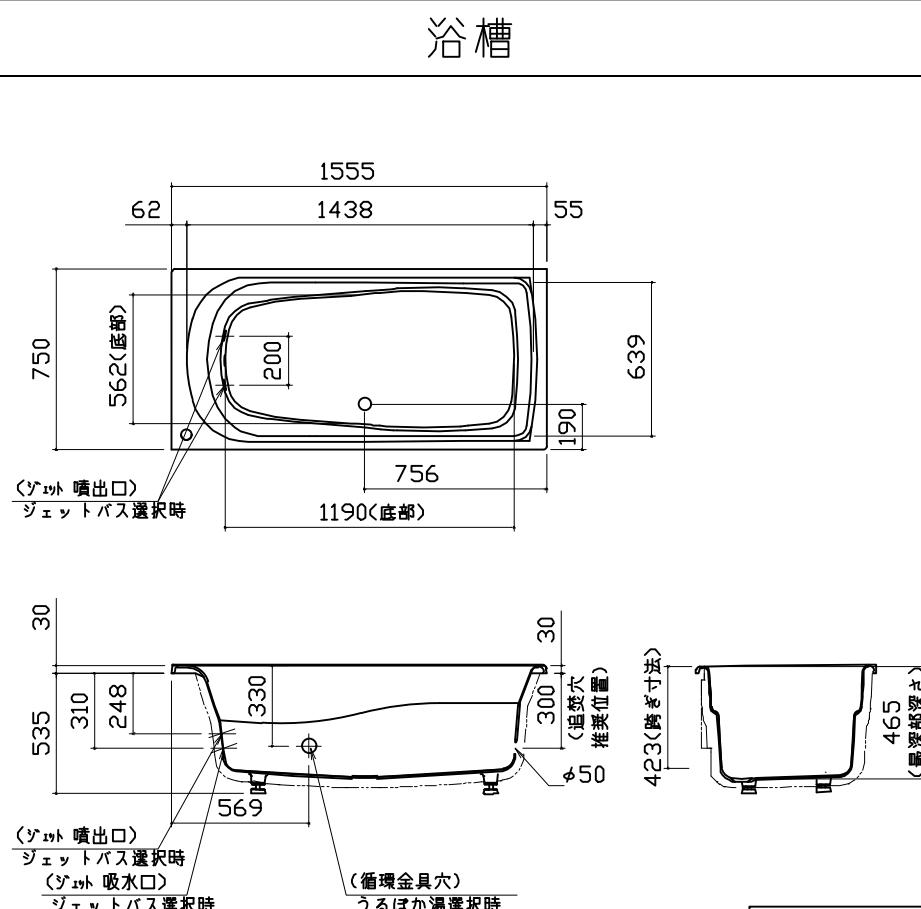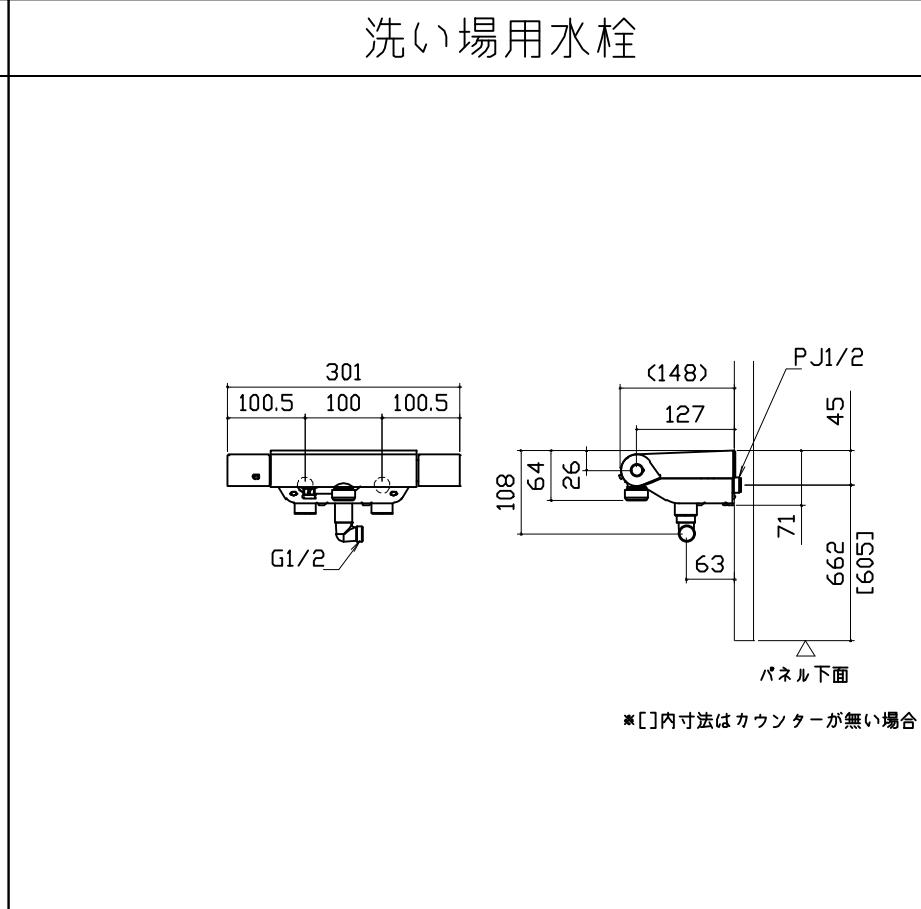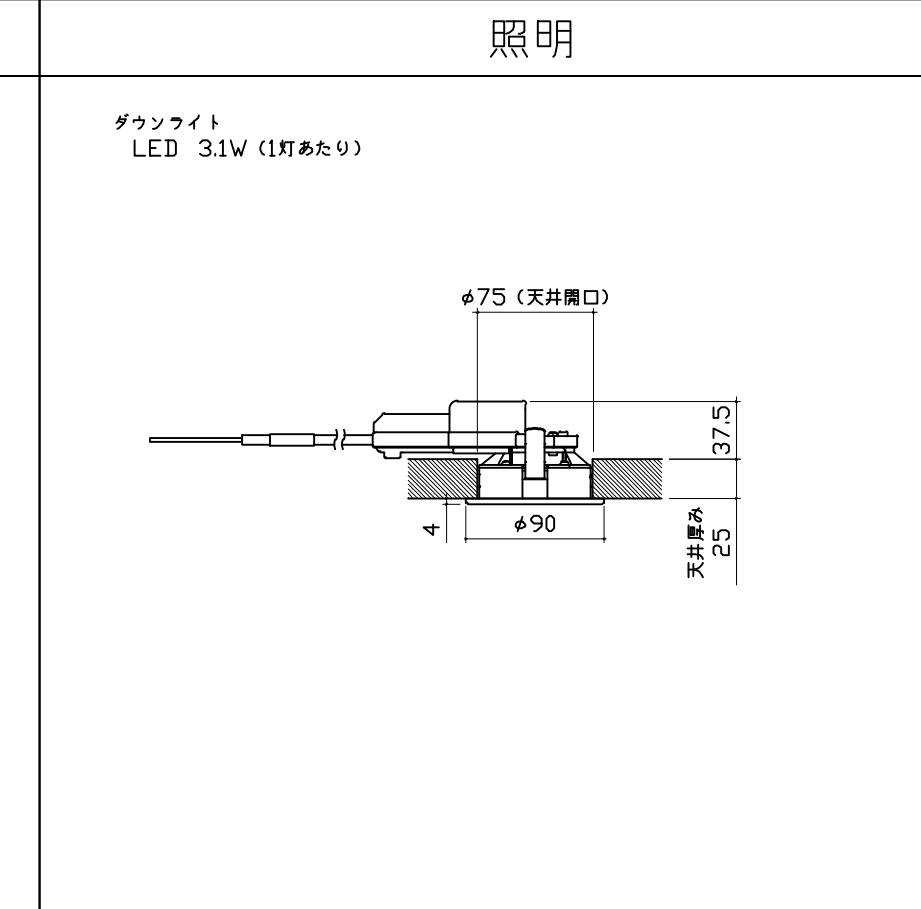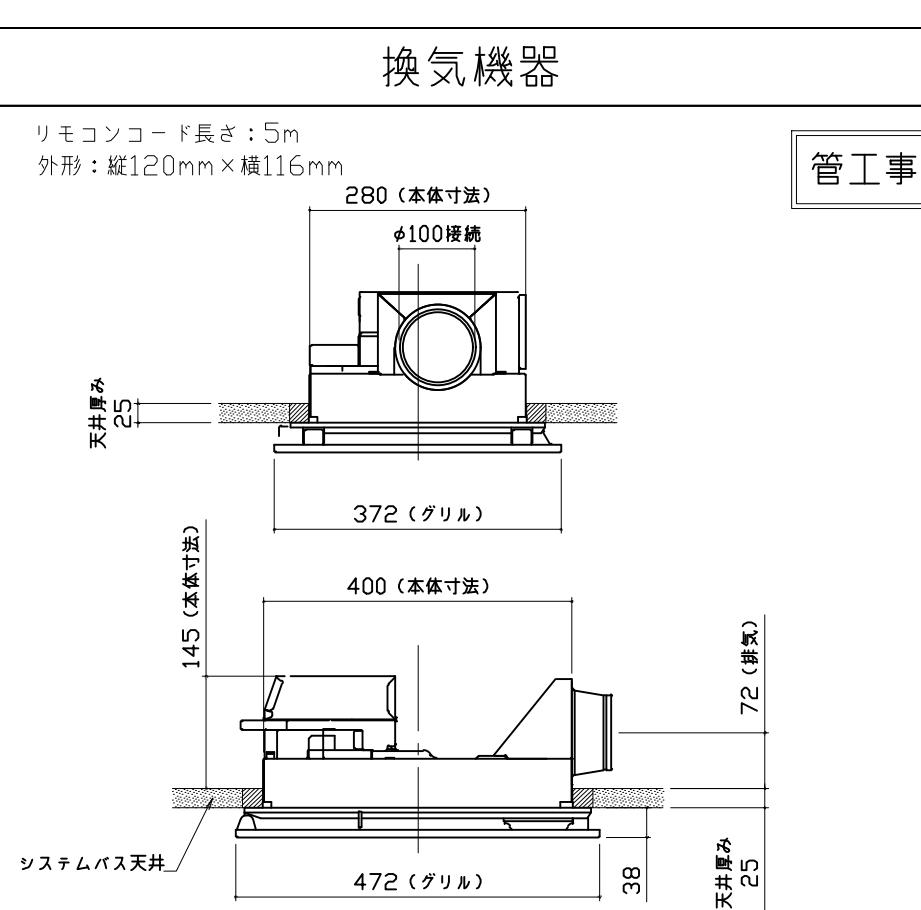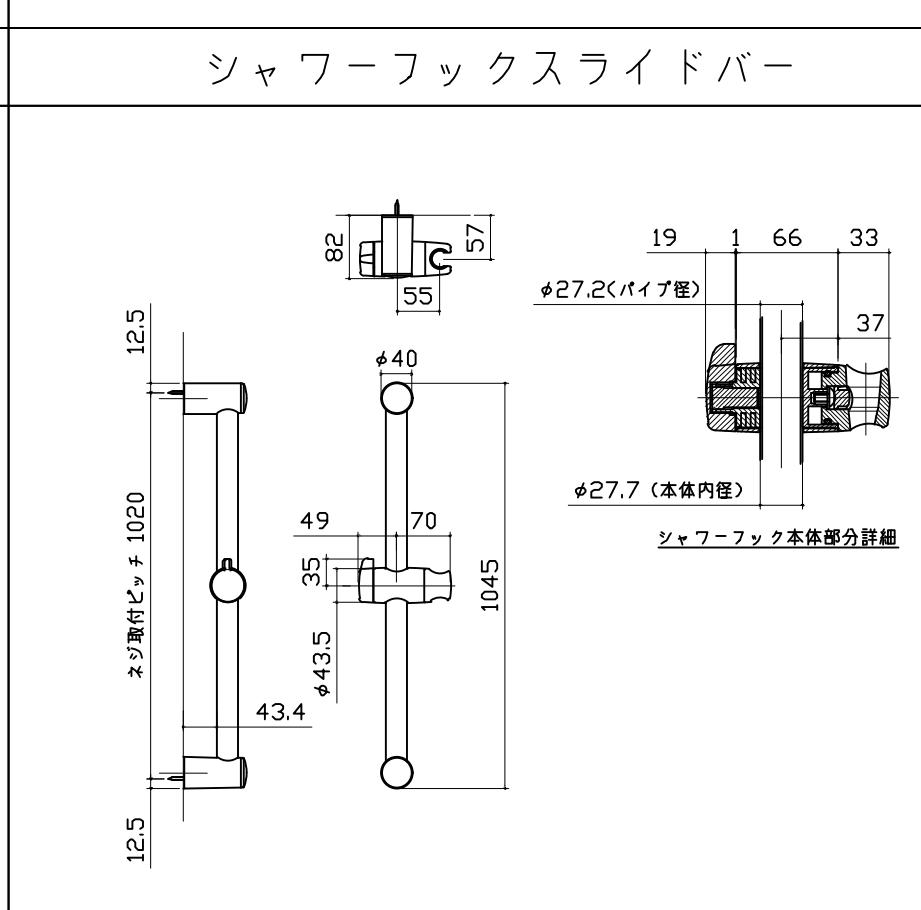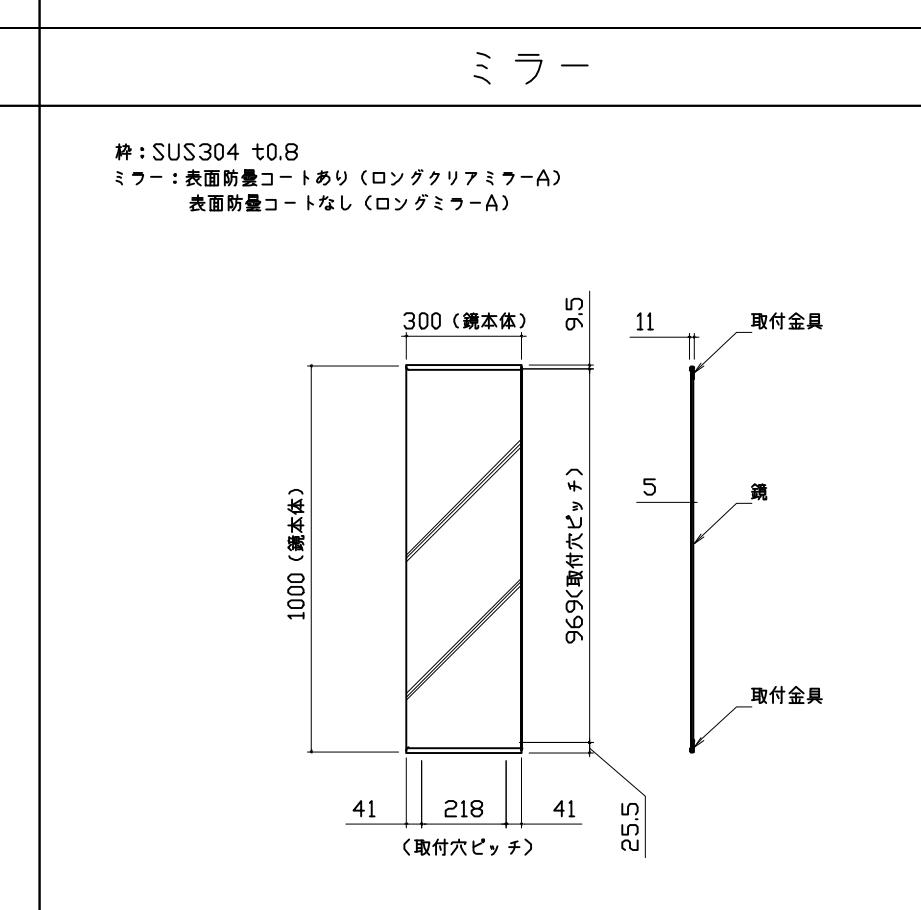浴槽	洗い場用水栓	照明
 <p>浴槽</p> <p>1555 62 1438 55 750 562(底部) 200 190 639 (ジェット噴出口) ジェットバス選択時 1190(底部) 30 310 248 330 300 423(跨ぎ寸法) 465(最深部深さ) 535 569 (ジェット噴出口) ジェットバス選択時 (ジェット吸水口) ジェットバス選択時 (循環金具穴) うるばか湯選択時 本図は参考図面です</p>	 <p>洗い場用水栓</p> <p>301 100.5 100 100.5 127 PJ1/2 G1/2 108 64 26 63 71 662 [605] パネル下面 *[]内寸法はカウンターが無い場合</p>	 <p>照明</p> <p>ダウンライト LED 3.1W (1灯あたり) Φ75(天井開口) Φ90 天井厚み 37.5 25</p>
換気機器	シャワーフックスライドバー	ミラー
 <p>換気機器</p> <p>リモコンコード長さ: 5m 外形: 縦120mm×横116mm 280(本体寸法) Φ100接続 372(グリル) 145(本体寸法) 400(本体寸法) 72(排気) 天井厚み 25 システムバス天井 472(グリル) 38 天井厚み 25 管工事</p>	 <p>シャワーフックスライドバー</p> <p>ネジ取付ピッチ 1020 12.5 Φ27.2(パイプ径) Φ27.7(本体内径) 19 1 66 33 37 55 82 49 35 70 1045 シャワーフック本体部分詳細</p>	 <p>ミラー</p> <p>枠: SUS304 ±0.8 ミラー: 表面防曇コートあり(ロングクリアミラーA) 表面防曇コートなし(ロングミラーA) 1000(鏡本体) 300(鏡本体) 969(取付穴ピッチ) 41 218 41 11 5 鏡 取付金具 25.5 25 11 取付金具</p>
Takara standard タカラスタンダード株式会社	現場名称: 支社_盛岡SR SB11様邸 現場番号: C6512901 盛岡営業所	PRE DENCIA プレデンシア プラン番号: 1303H-2506-0225T 担当営業: _____ 担当アドバイザー: _____
		部材詳細図 1/2 作成日: 2025年6月30日

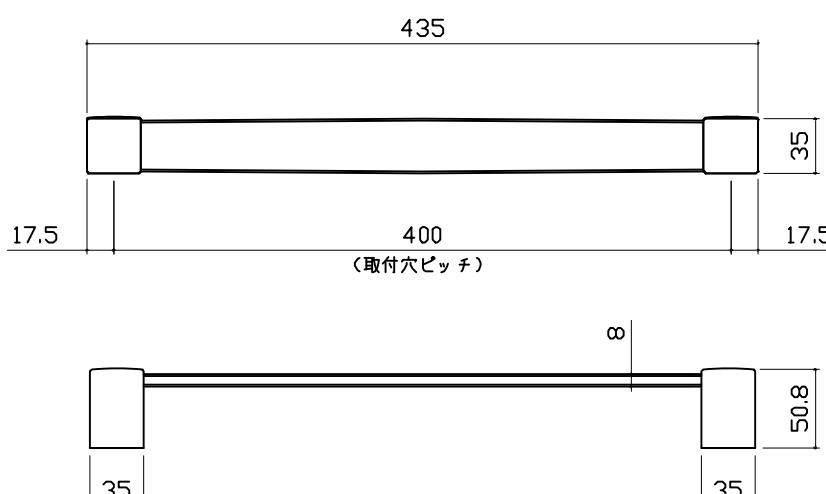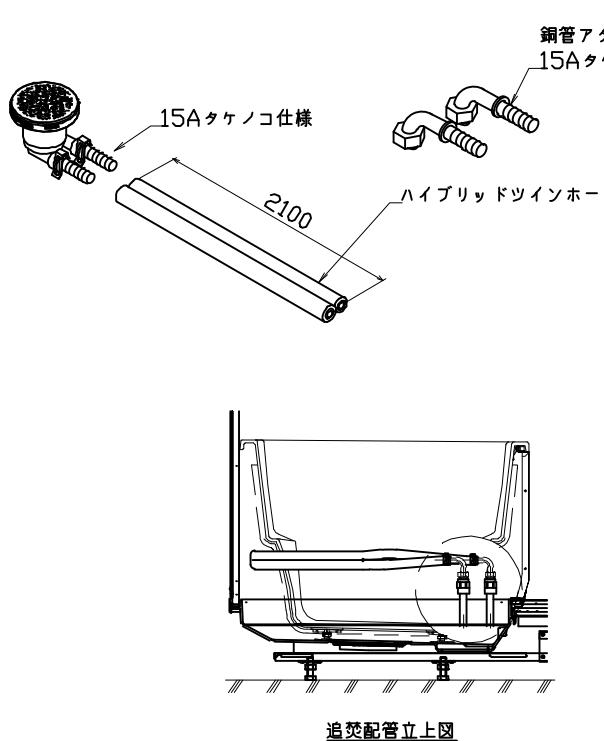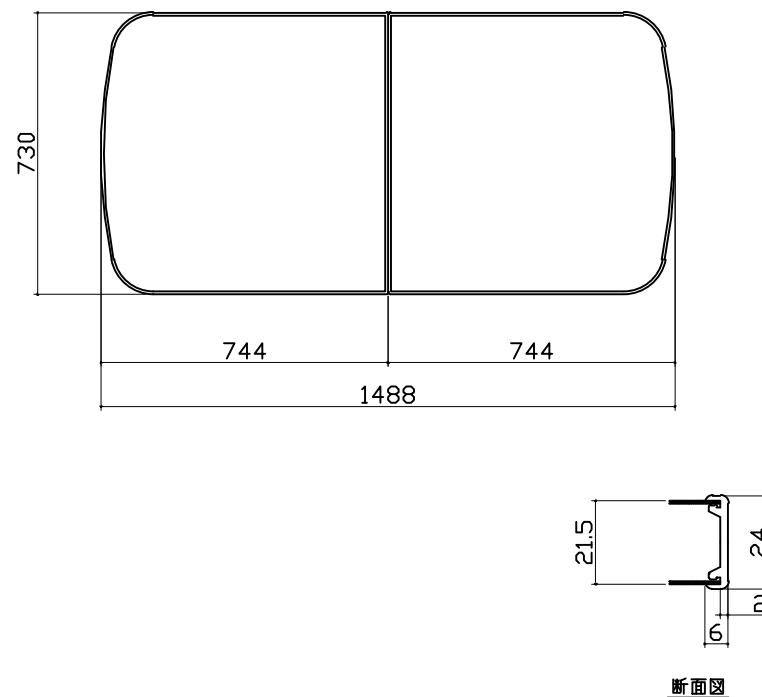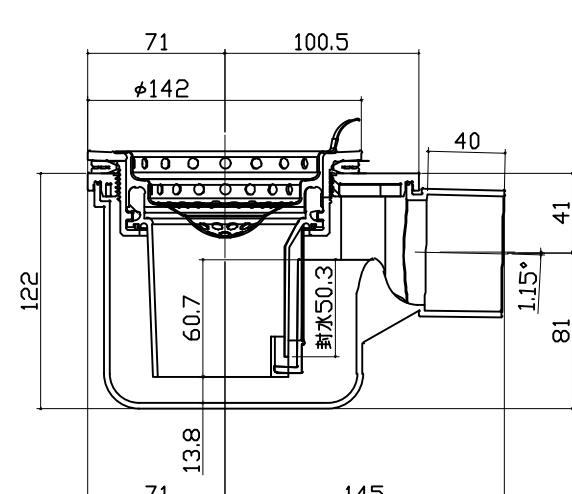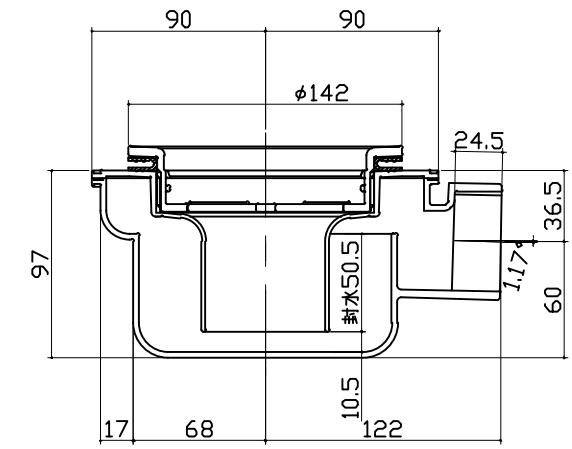タオル掛け	循環金具・フロアアダプタ関連	風呂蓋 フロアMDH-16YK
<p>本体:PMMA ブリケット:ABS(クロムメッキ仕上げ)</p> 		
洗い場側排水トラップ [®]	浴槽側排水トラップ [®]	
		
<p>Takara standard タカラスタンダード株式会社</p>	<p>現場名称: 支社_盛岡SR SB11様邸 現場番号: C6512901 盛岡営業所</p>	<p>P R E D E N C I A プレデンシア プラン番号: 1303H-2506-0225T 担当営業 : 担当アドバイザー :</p>
		<p>部材詳細図 2/2 作成日: 2025年6月30日</p>

パネル割図	ミラー	シャワーフックスライドバー
<p>パネル割図</p> <p>パネル割図</p> <p>パネルコード: K16C2B 0799 R(JVA), K16C1G 0799 L(JVA), K16NW 0799, K16AD 0799, K16A T 0799</p>	<p>ミラー</p> <p>パネルコード: K16C2B 0799 R(JVA)</p> <p>ミラー</p> <p>パネルコード: K16C2B 0799 R(JVA)</p>	<p>シャワーフックスライドバー</p> <p>パネルコード: K16C2B 0799 R(JVA)</p> <p>シャワーフックスライドバー</p> <p>パネルコード: K16C2B 0799 R(JVA)</p>
<p>ランドリーパイプ</p> <p>ランドリーパイプ</p> <p>パネルコード: K16C1G 0799 L(JVA), K16AD 0799</p>		
<p>Takara standard</p> <p>タカラスタンダード株式会社</p>	<p>現場名称: 支社_盛岡SR SB11様邸</p> <p>現場番号: C6512901</p> <p>盛岡営業所</p>	<p>P R E D E N C I A プレデンシア</p> <p>プラン番号: 1303H-2506-0225T</p> <p>担当営業 :</p> <p>担当アドバイザー :</p>