

システムバス 御見積書

ページ 1/3

御名前 長野-長野SR SB11 様

業者 様

商品名 PREDENCIA プレデンシア

作成日 2019年12月6日
プラン番号 2601A-1912-0131T
現場番号 A6135673

タカラスタANDARD株式会社
◆長野支店 販売課
長野県長野市稲里町中氷鉋595
TEL 026-254-7750 / FAX 026-254-7715

◆長野ショールーム
TEL 026-254-6300 / FAX 026-254-6111

商品
御見積金額 \1,592,000 (税込 \1,751,200)
()内の価格は税込価格<税率10%>を表示しています。

(参考) 別途 商品組付費 \182,000 (税込 \200,200)

- ※ 商品御見積金額には商品組付費は含まれておりません。
- ※ 商品組付費は現場の状況により変動する事があります。
又、給水・給湯・ガス・ダクト・電気等の接続工事は含まれておりません。

◆ 御見積仕様

(システムバス)

ユニットサイズ	1616 (BR勝手)
洗い場仕様	キープ・クリーンフロア(ハイクラス)
浴槽材質	鋳物ホーロー
カラー	プレシャスホワイト
形状	くつろぎラウンド浴槽(パンチ付)
浴槽・風呂フタ	高断熱仕様
カウンター材質	クォーツストーン
カラー	プランソルベ
エプロン材質	ステンレス (カラーコーティング)
カラー	ホワイト
浴室パネル材質	高品位ホーロー
カラー	エンボスタイル
ガス種	未定
周波数	60Hz

◆ 御確認事項

- ☆御見積りの商品は受注生産品の為、納期は約2週間から3週間程度いただきます。
- ☆商品の仕様・価格等につきましては予告なく変更する事がありますので、ご購入の際には、弊社支店営業所等へお問合せ、又はカタログにてご確認下さいようお願い致します。
- ☆組立工事費には、給水・給湯・ガス・ダクト・電気等の接続工事は含まれておりません。
- ☆この御見積書の有効期間は、30日間です。

担当営業	担当アドバイザー	プラン作成者

◆ 備考

★換気扇部材は含まれておりません。別途手配が必要です。

--	--

No.*

御名前 長野-長野SR SB11

様

現場番号	A6135673	プラン番号	2601A-1912-0131T	作成日	2019/12/6
------	----------	-------	------------------	-----	-----------

御見積明細 システムバス

NO	商品名	仕様	数量	単価	金額
1	プレデンスシアプレミアム 1616サイズ		1	1,226,000	1,226,000
2	架台	戸建タイプ 一体架台	1		
3	ドア	キープクリーンドア:開き戸<800幅>(グレー)(20サイズ)	1	+22,500	+22,500
4	洗い場	キープクリーンフロア(ハイクラス・カームホワイト)	1		
5	浴槽	鋳物ホーロー浴槽(高断熱浴槽)	1		
6	排水口カバー	タイル仕上げ	1	+5,000	+5,000
7	浴槽追炊き穴	あり	1		
8	エプロン	カラーステンレス(保温材あり)	1		
9	浴槽形状	くつろぎラウンジ浴槽(ベンチ付)	1	+50,000	+50,000
10	ヘルシージェット	なし	1		
11	浴槽ハンドグリップ	1本仕様	1		
12	ガス温水式床暖房	なし	1		
13	洗い場用水栓	単独型プッシュ式水栓(メタルホース)SB280 水栓カウンター(ホワイト)	1	+96,000	+96,000
14	洗い場用水栓	マッサージシャワー	1	+13,000	+13,000
15	浴槽用水栓	浴槽側水栓なし	1		
16	カウンター	クォーツストーンカウンター	1		
17	シャワーフック/スライドバー	シャワーフックスライドバー(TN-116)	1		
18	浴室パネル	プレミアムクラス(一面デザイン周辺パール調 周辺色:ホワイト)	1	+40,000	+40,000
19	浴室パネルタオル穴	タオル掛け穴なし	1		
20	引き違い窓	1109S(高断熱アルミ樹脂複合窓)<中抜き>(ブラウン)	1	+44,500	+44,500
21	窓枠フリー	窓枠フリー(樹脂タイプ)L1512 W	1	+19,000	+19,000
22	天井	高光沢フラット天井	1		
23	換気機器	浴室暖房乾燥機(100V規格)	1	+41,000	+41,000
24	換気機器	ランドリーパイプホワイトタイプ(1本)	1		
25	換気機器開口	工場開口	1		
26	照明	ストレートライン照明(調光機能なし)(電球色)	1		
27	天井照明開口	工場開口	1		
28	ミラー	ロングクリアミラー	1		
29	風呂フタ	断熱風呂フタ	1		
30	タオル掛け	クリアタイプ	1		
31	ハンドバー	樹脂製 I型600タイプ(ホワイト)	1	+9,500	+9,500

御名前 長野-長野SR SB11 様

現場番号	A6135673	プラン番号	2601A-1912-0131T	作成日	2019/12/6
------	----------	-------	------------------	-----	-----------

御見積明細 システムバス

NO	商品名	仕様	数量	単価	金額
32	収納棚	クリアタイプB (3段)	1	-12,000	-12,000
33	循環金具セット	PLLX	1	+12,500	+12,500
34	給水給湯管	洗い場1水栓	1		
35	トラップカバー	洗い場側トラップカバー	1		
36	トラップカバー	浴槽側トラップカバー (浴槽パンあり)	1		
37	壁面スピーカー	どこでもスピーカー	1	+25,000	+25,000
システムバス合計			37		\1,592,000

商品総合計	37	\1,592,000
-------	----	------------

※ 御見積明細の価格には消費税は含まれておりません。別途消費税が必要となります。


《参考》別途 商品組付費

システムバス商品組付費 \182,000 (税込 \200,200)


※ 商品組付費は現場の状況により変動する事があります。又、給水・給湯・ガス・ダクト・電気等の接続工事は含まれておりません。

() 内の価格は税込価格<税率10%>を表示しています。

パース

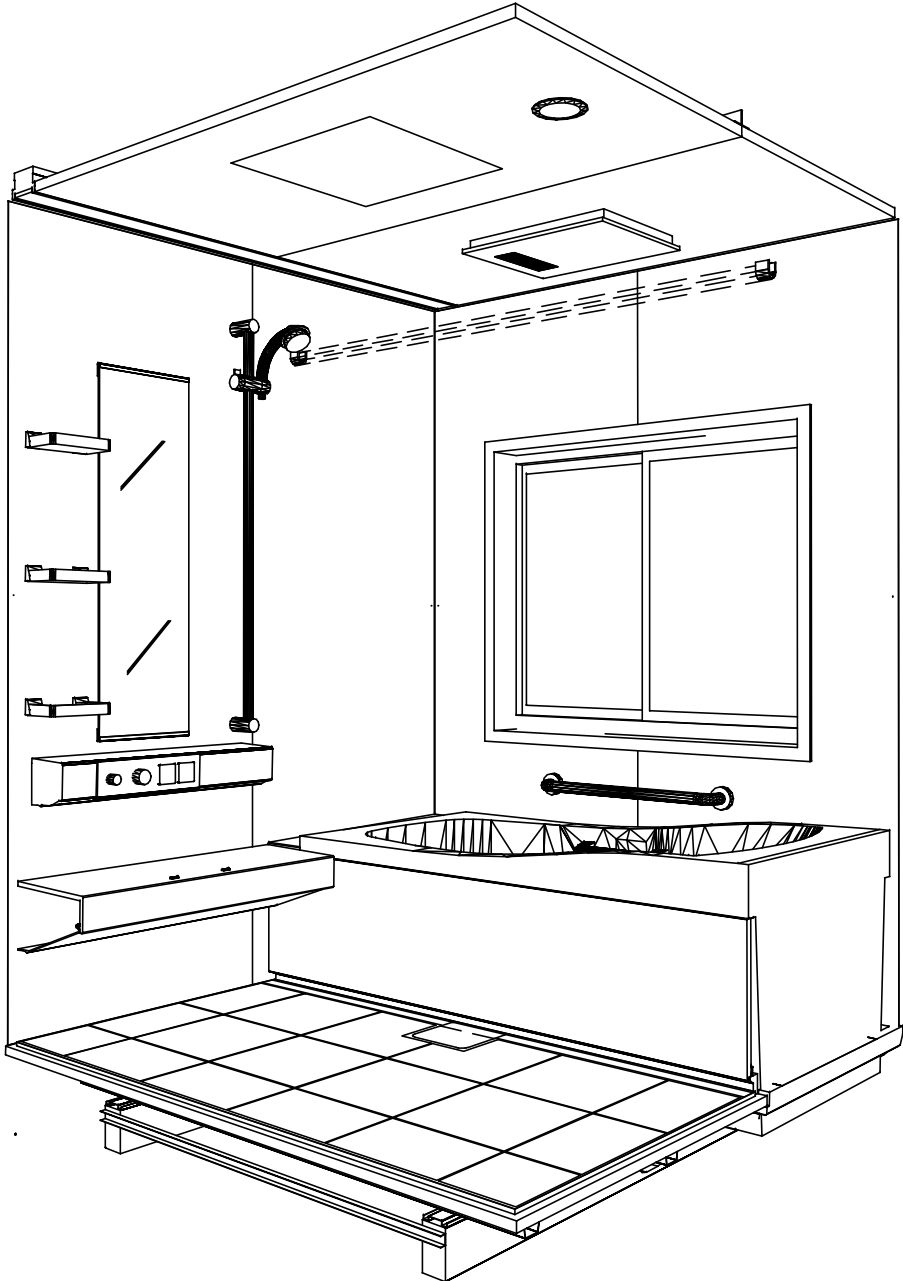

鳥瞰図

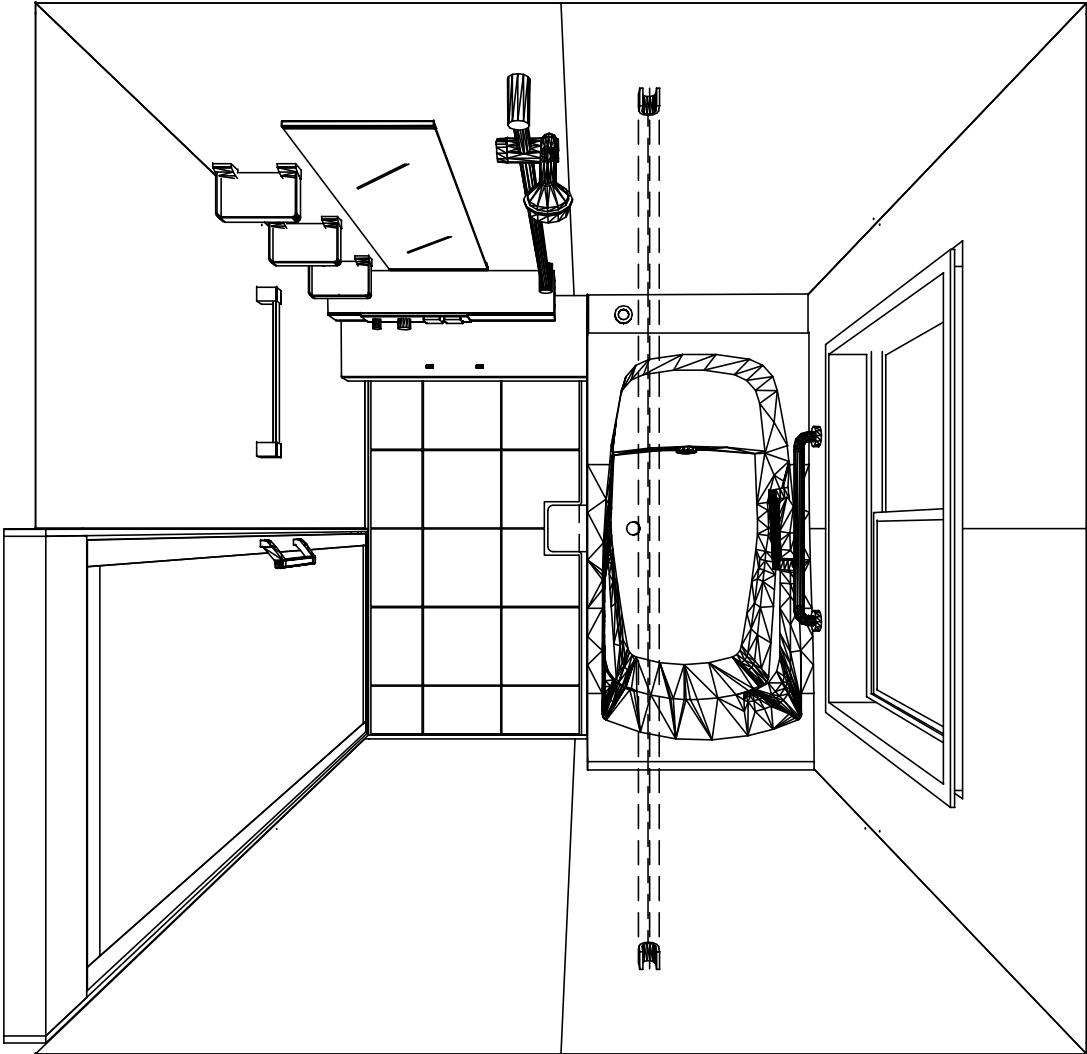

1616
鋳物ホーロー浴槽
高光沢フラット天井
電気式浴室暖房乾燥機、100Vタイプ(常時換気対応)

このレイアウトプランは参考図面ですので価格・仕様・設置・
納期等の詳細については注文依頼先、設置業者の方に必ず確認
して頂きますようお願い致します。

Takara standard タカラストンダード株式会社	現場名称： 長野ー長野SR SB11様邸	PREDENCIA プレデンスシア	姿図	
	現場番号： A6135673	プラン番号： 2601A-1912-0131T	作成日： 2019年12月6日	
	長野支店 販売課	担当営業：	担当アドバイザー：	

カウンター面


洗場側面

浴槽側面


カウンター対面

■留意事項



※印寸法は給水給湯管の突出寸法18mmを含みます。

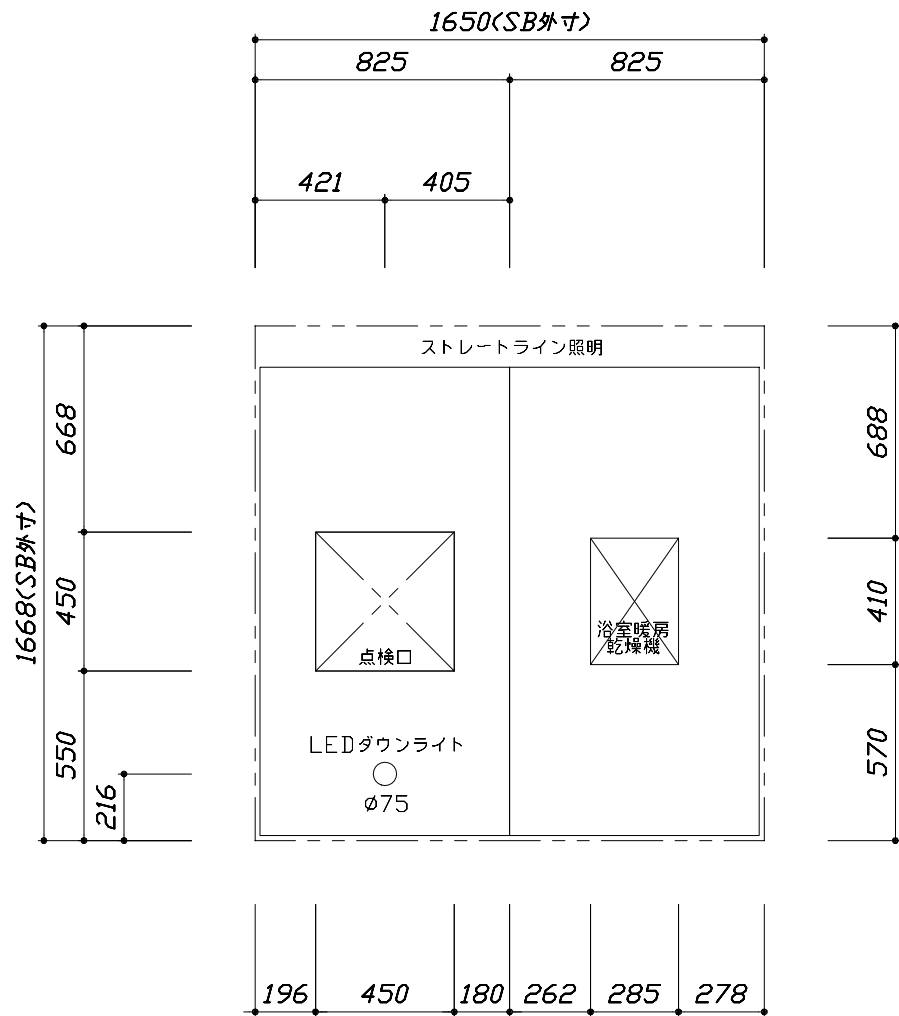

< 天井伏図 >

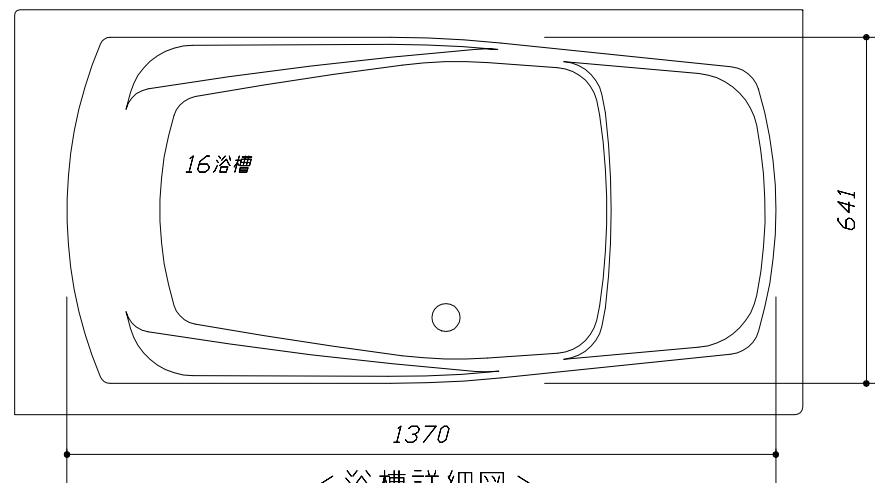



< 浴槽詳細図 >

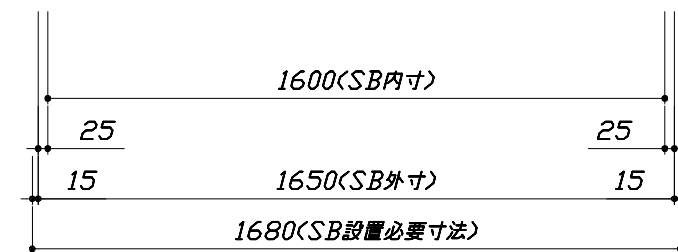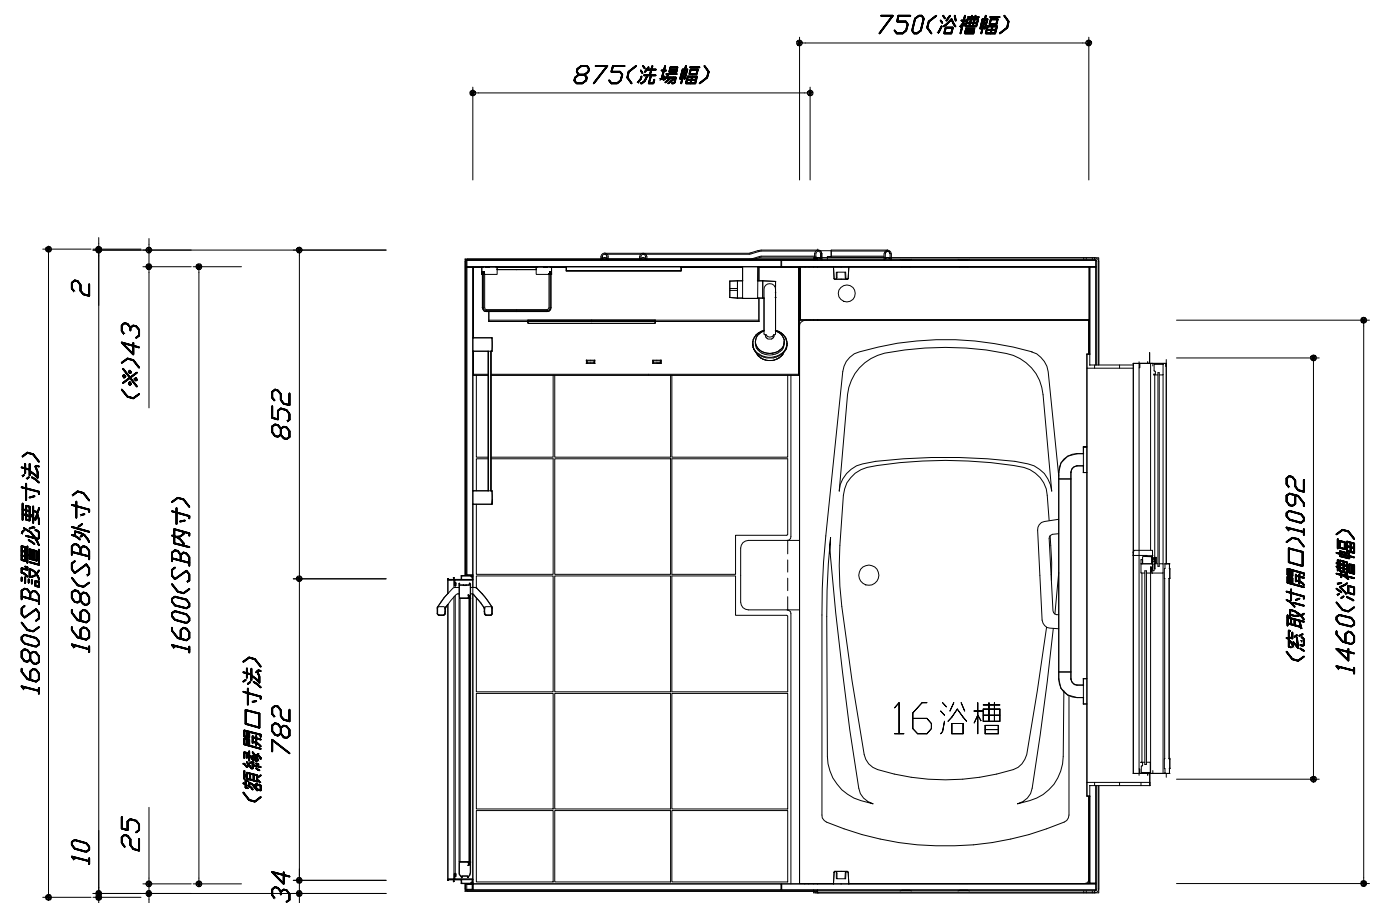

< 平面図 >


このレイアウトプランは参考図面ですので価格・仕様・設置・納期等の詳細については注文依頼先、設置業者の方に必ず確認して頂きますようお願い致します。

- ・土間は架台底面より多少のクリア寸法を考慮して仕上げてください。
- ・浴槽側面の窓設置位置は参考です。ご確認をお願いします。
- ・ドアアングル下端とSBFLの段差は8mmになります。
- ・ハンドバー設置位置は参考です。設置の際は位置を十分に打ち合わせ願います。
- ・天井の寸法はご確認をお願いします。
- ・外寸は突出部を含みます。
- ・奥行・浴槽形状により防水パンの材質・形状が変わります。納まりにご注意下さい。

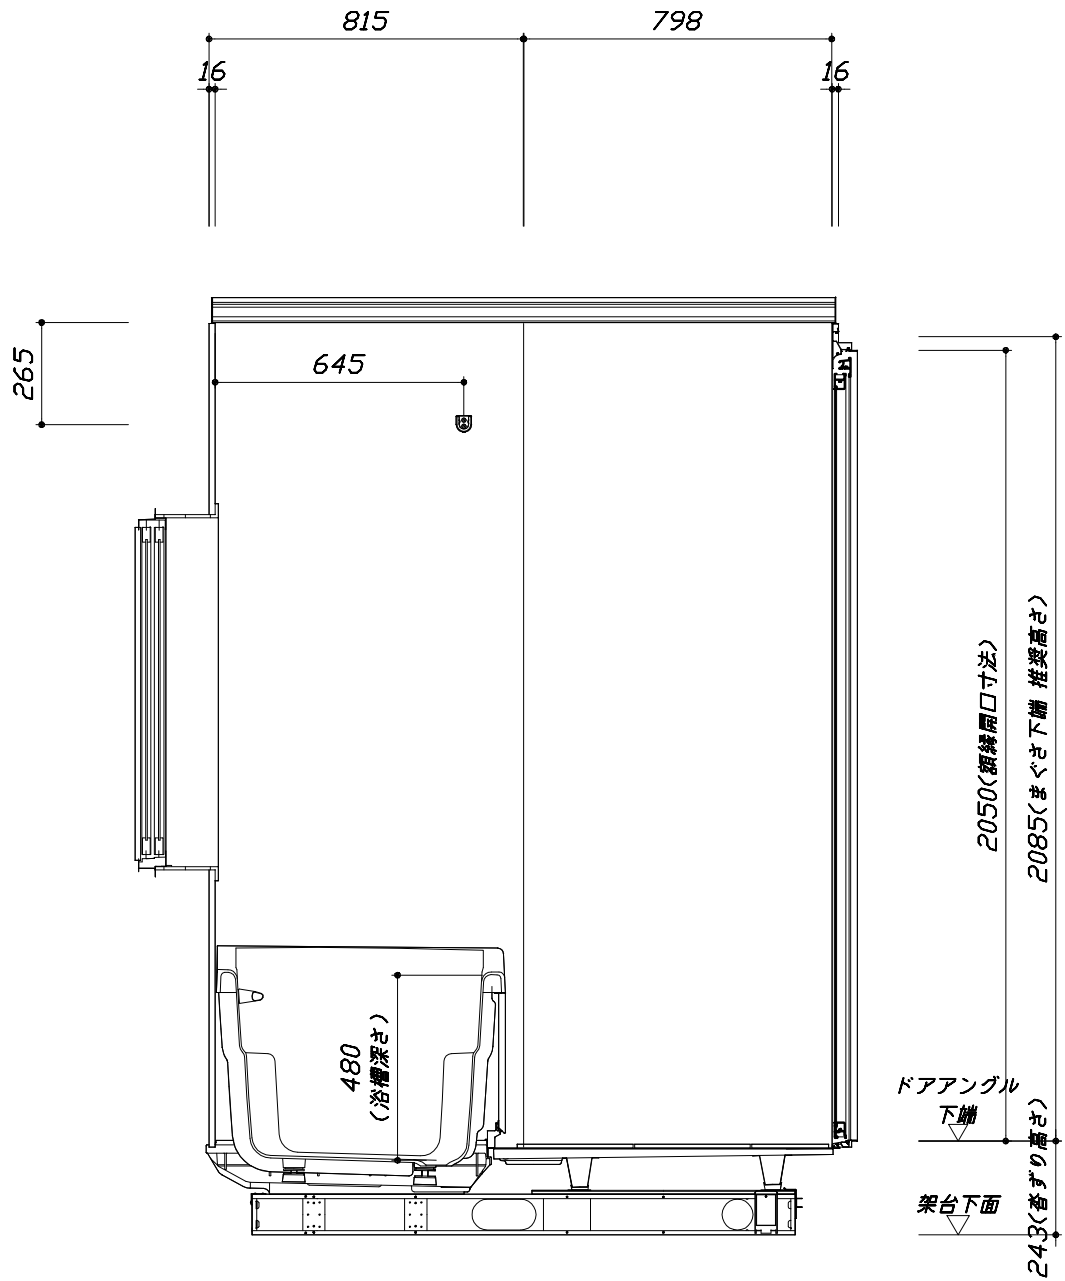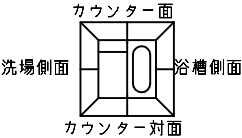

■土間コン仕上げ寸法
ドアアングル下端より
265mm下がり
(クリア寸法含む)



<カウンター対面図>

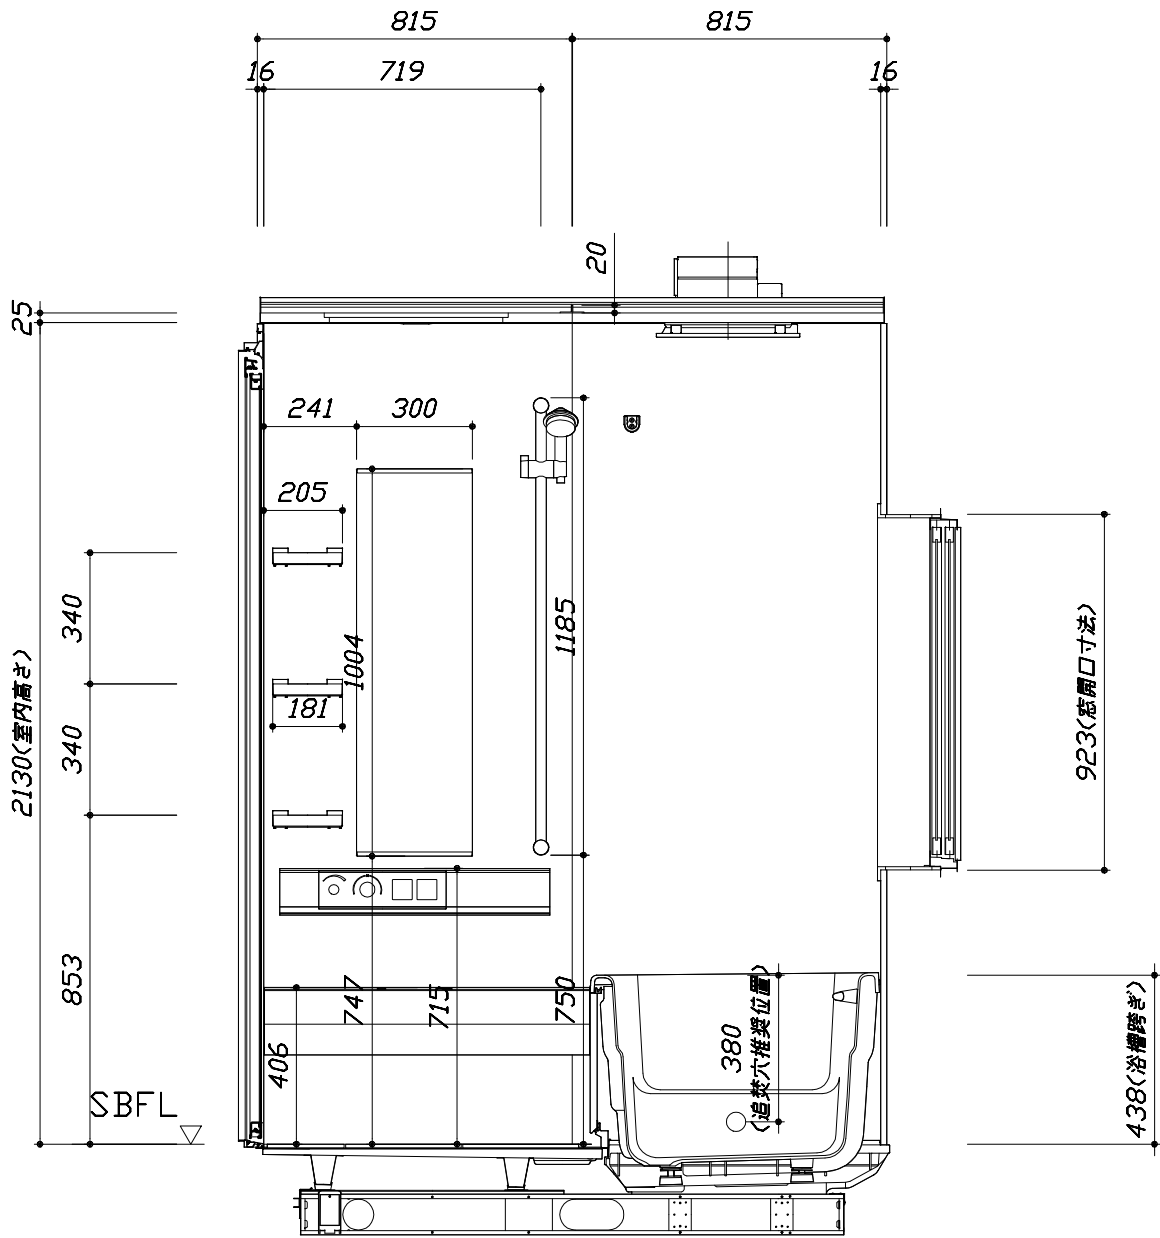

<カウンター面図>


このレイアウトプランは参考図面ですので価格・仕様・設置・納期等の詳細については注文依頼先、設置業者の方に必ず確認して頂きますようお願い致します。

- ・土間は架台底面より多少のクリア寸法を考慮して仕上げてください。
- ・浴槽側面の窓設置位置は参考です。ご確認をお願いします。
- ・ドアアングル下端とSBFLの段差は8mmになります。
- ・ハンドバー設置位置は参考です。設置の際は位置を十分に打ち合わせ願います。
- ・天井の寸法はご確認をお願いします。
- ・外寸は突出部を含みます。
- ・奥行・浴槽形状により防水パンの材質・形状が変わります。納まりにご注意下さい。

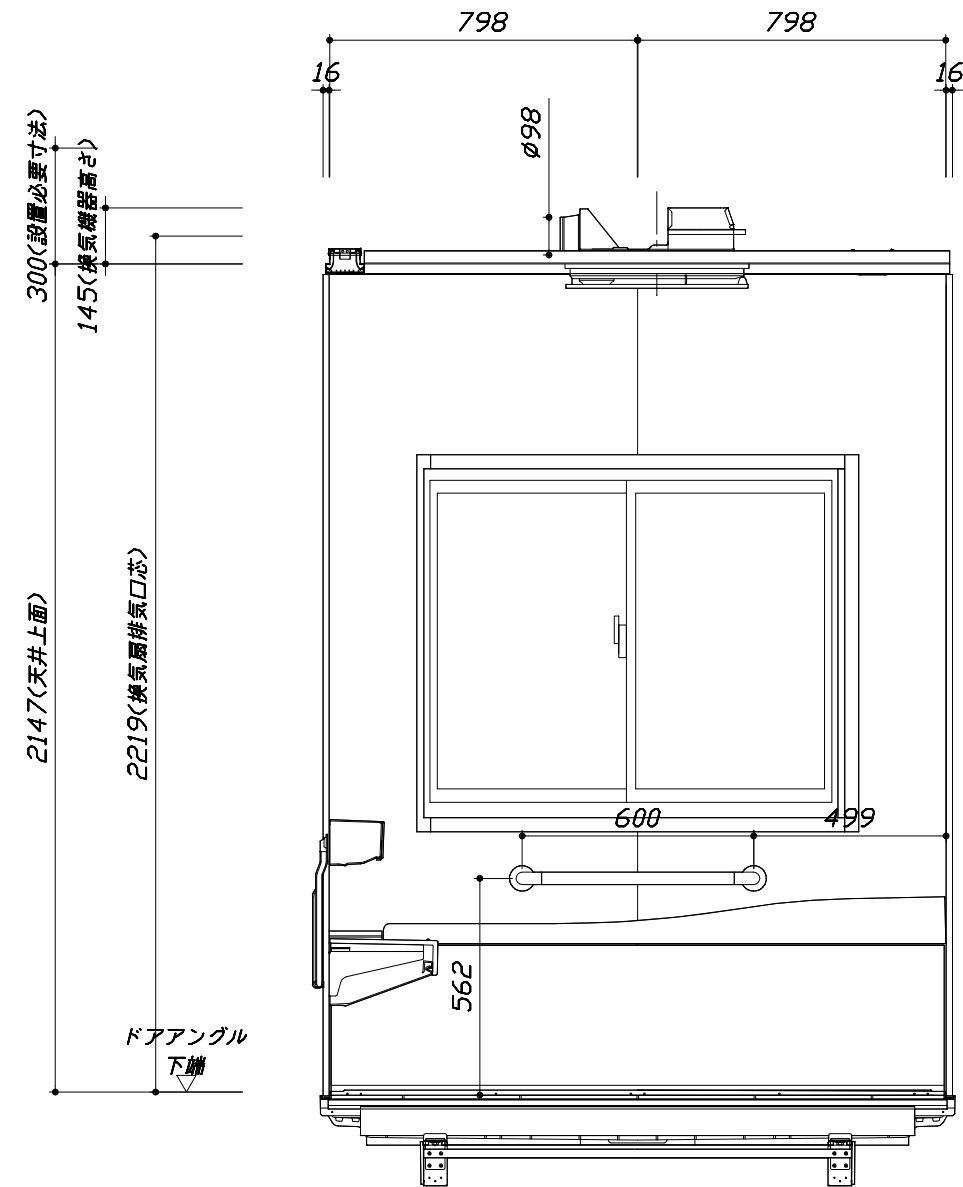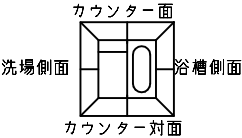

< 浴槽側面図 >


■土間コン仕上げ寸法
ドアアングル下端より
265mm下がり
(クリア寸法含む)

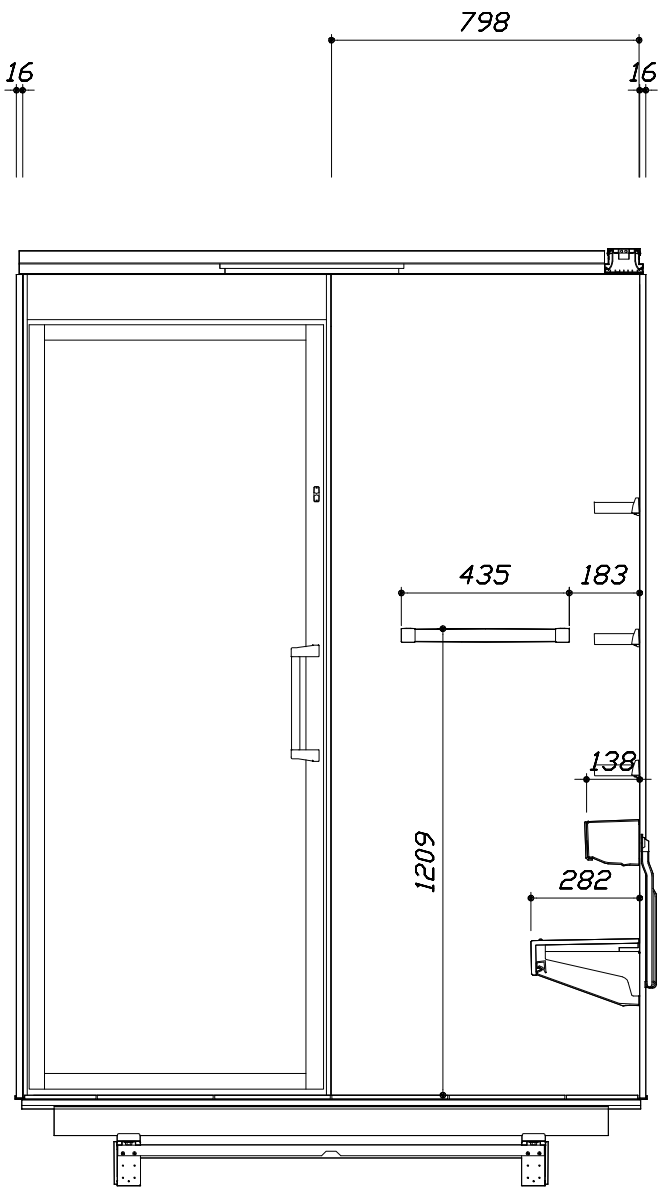

< 洗場側面図 >


■ 排水配管工事注意事項

- 雑排水配管は戸建架台の場合はVU50以上、低床架台の場合はVP50の配管を使用してください。
- 2重トラップにしないでください。
- 配管途中で配管径を狭めないでください。
- 排水勾配は1/100～1/50設けてください。
- 排水管（横引き管・エルボ）は打設する土間コンクリートの上に露出しない高さにて配管してください。
- 立ち上げた排水管まわりの土間コンクリートはマス状にしてください。



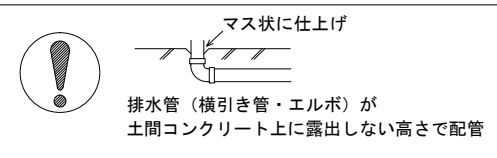


■ 給水給湯管工事注意事項



- 給水給湯管の立上げは排水管と重ならないようにしてください。
- 給水給湯管は基礎に沿わせて配管してください。
- 給水給湯管の止水プラグ（テストプラグ）の径を27mm以下にしてください。

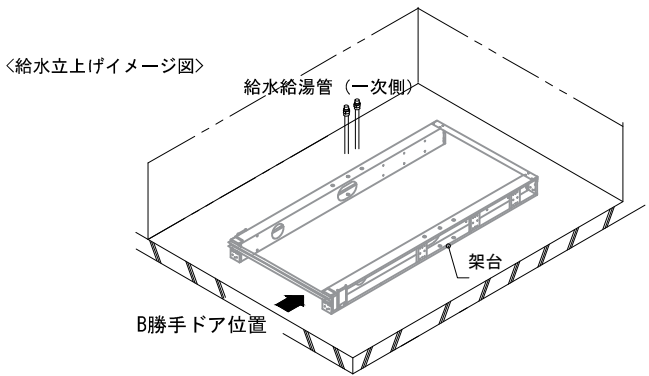

■ 土間コンクリート仕上げ寸法
ドアアングル下端より 265mm 下がりで打設してください。

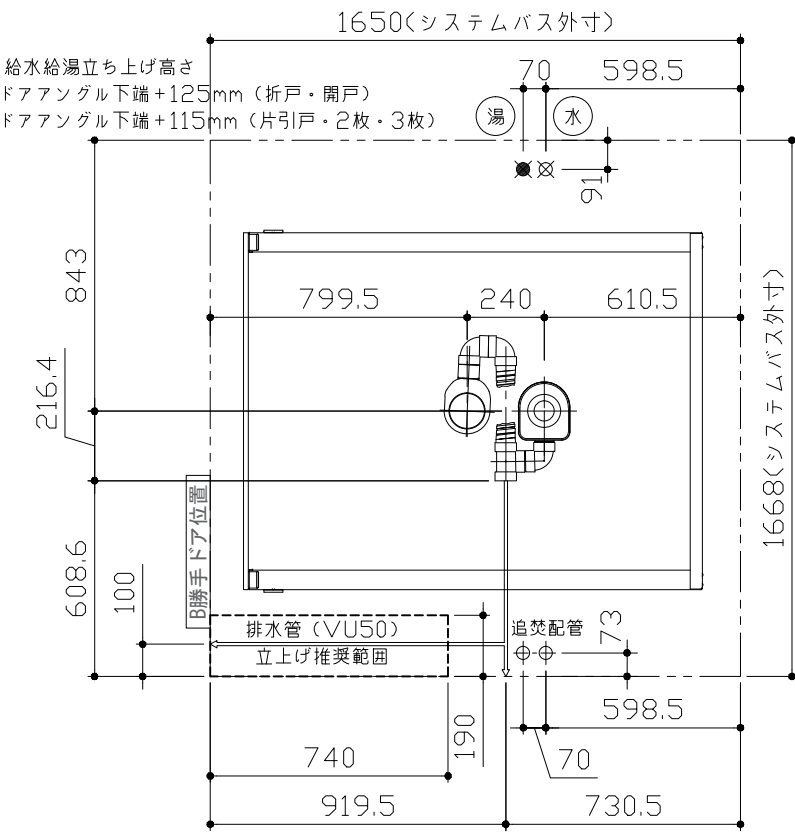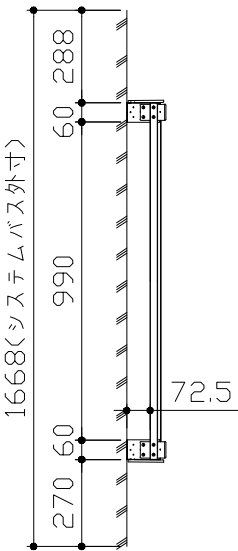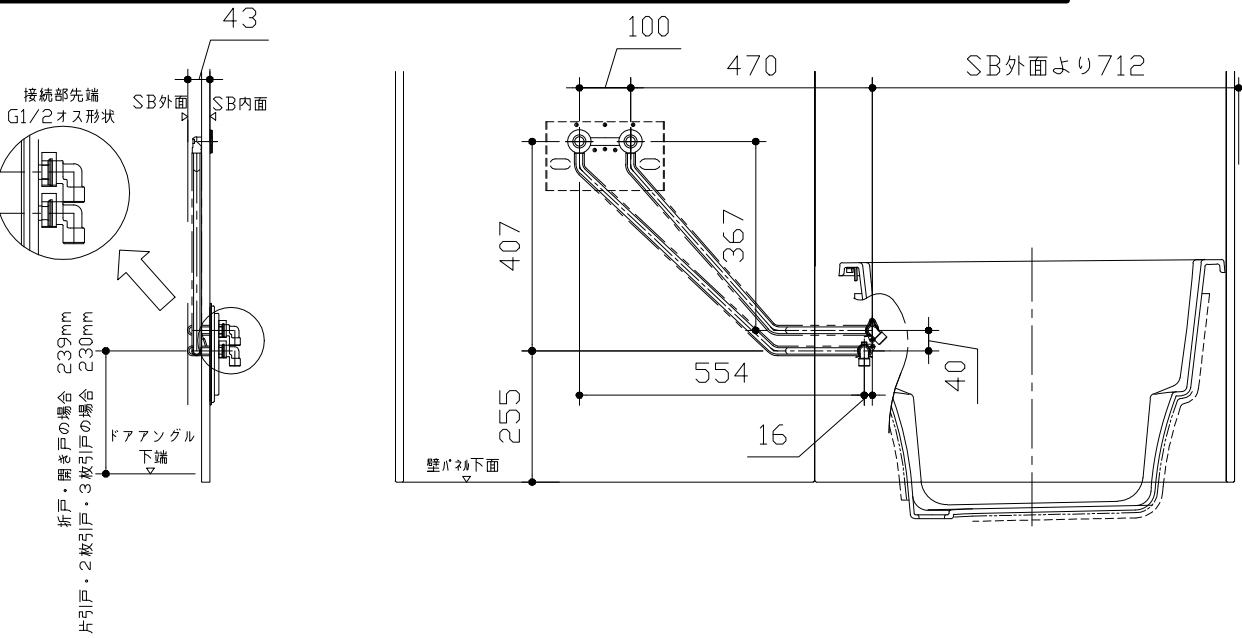

■ 設備記号	
記号	記号の意味
⊗	給水位置
⊙	給湯位置

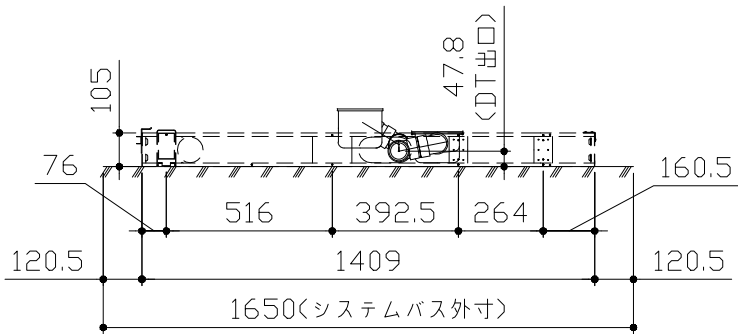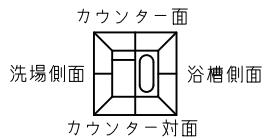

〈架台排水配管・給排水立上げ位置図〉

〈給水給湯管取合詳細図〉





■必ずご確認ください

(1) 図面の見方


- ・SB外寸よりも内側に存在する空間を表示しています。
- ・マス表示：□=20mm角

(2) 留意事項


- ・水栓側面の下部には給水・給湯、追焚配管を立上げるので注意してください。
- ・水栓・浴室暖房乾燥機の仕様によりカウンター面の壁パネル裏に外寸より部材が突出する場合があります。
- ・ドア部はSB外寸より突出します。
詳しくはドア取合詳細図をご確認ください。

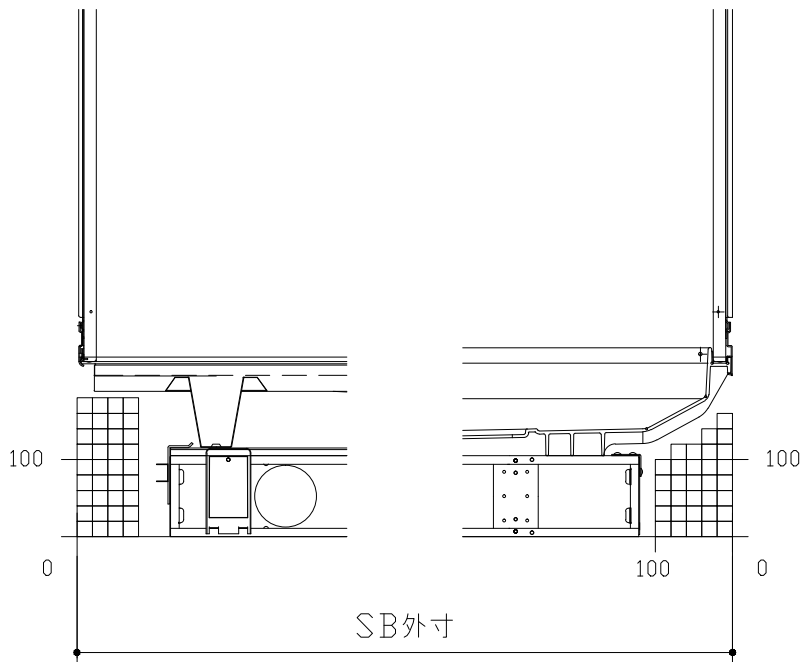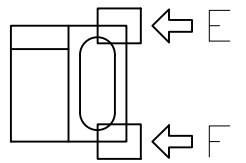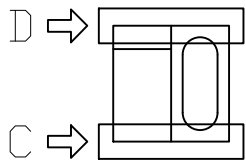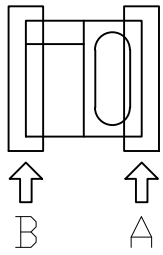


B矢視

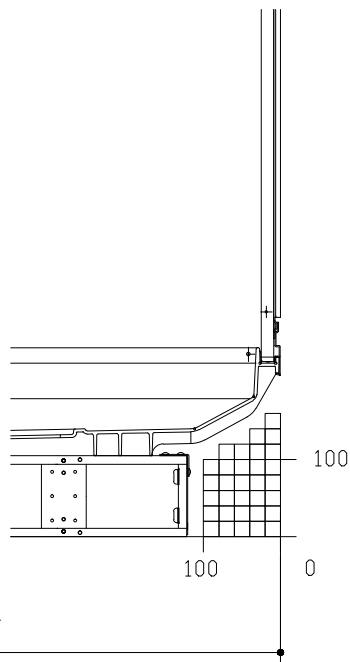


A矢視

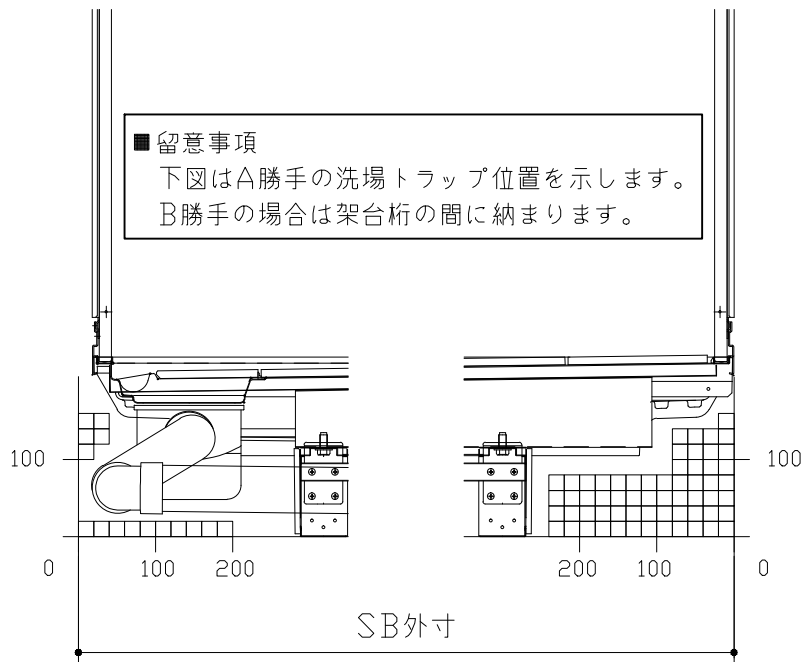


D矢視

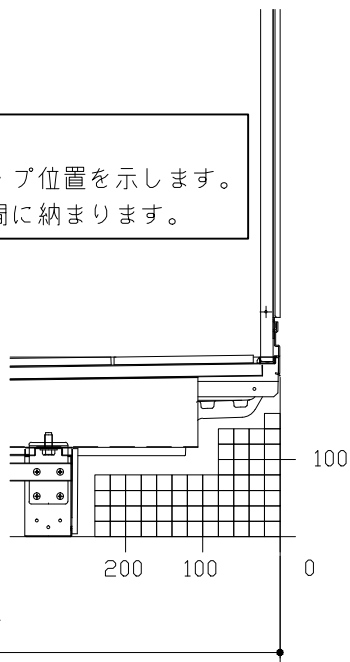

C矢視

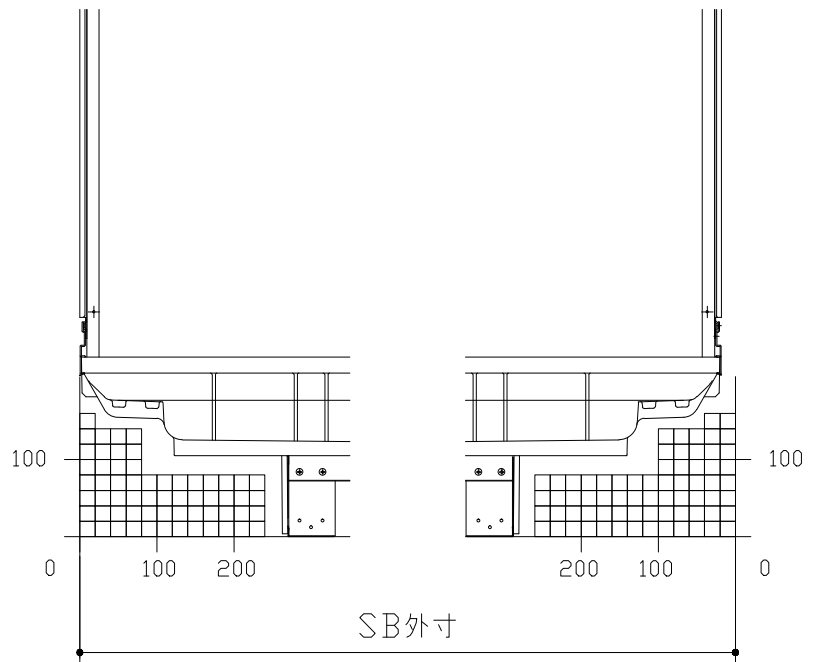



F矢視

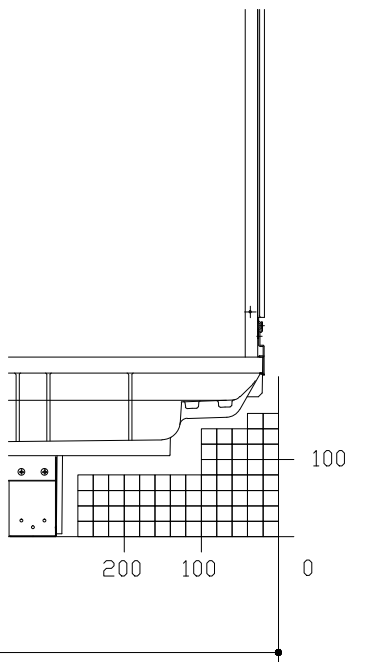


E矢視

キープクリーンドア：開き戸グレー・ブラック（YGTド78・YBTド78）

有効開口寸法721mm

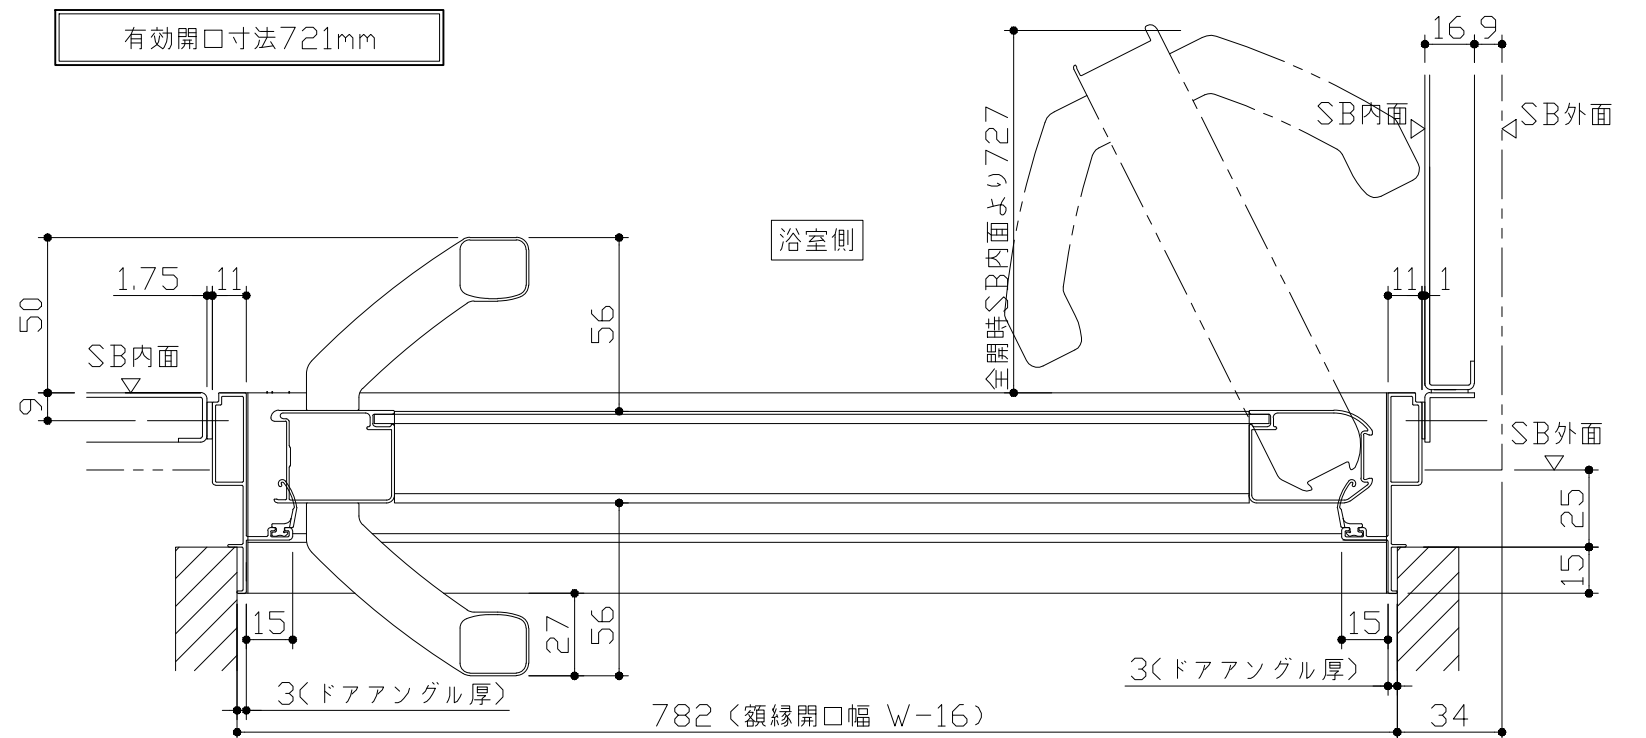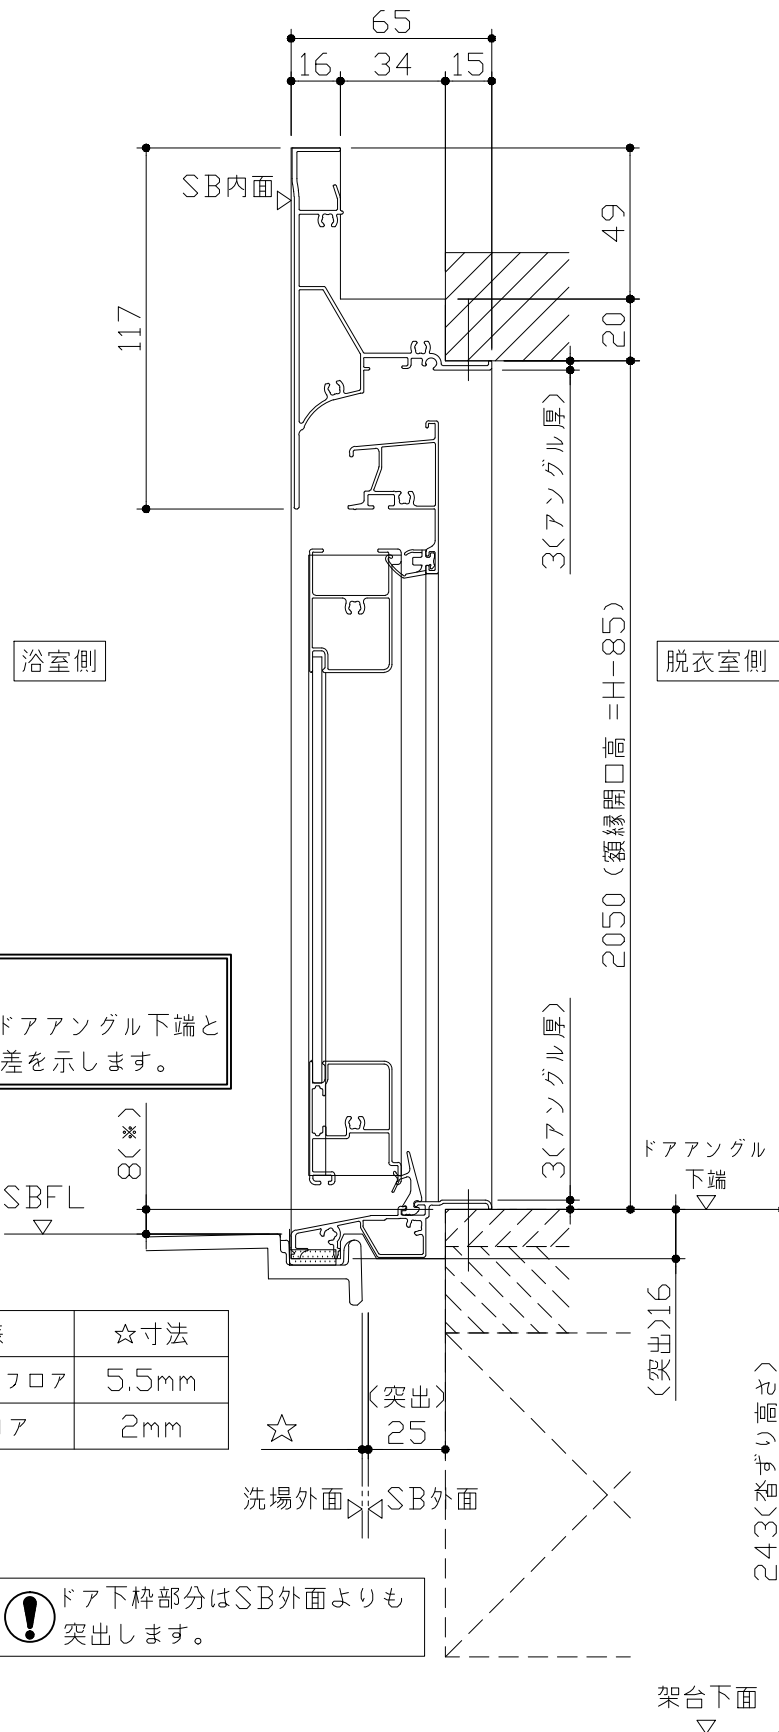


ドア開き角度65°以上でタオル掛けと干渉の恐れがあります。

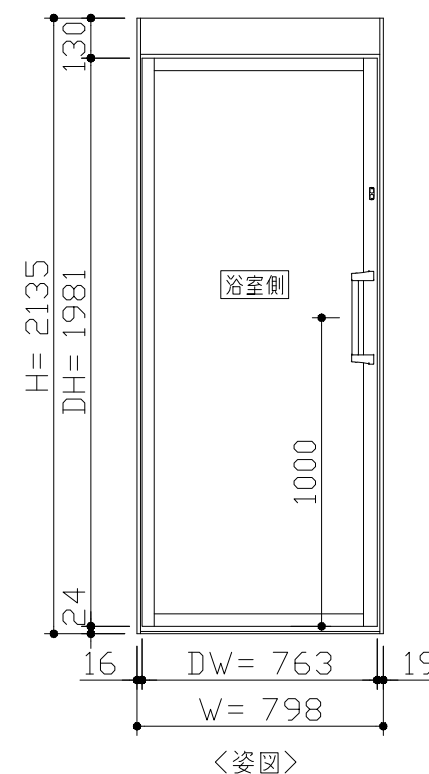

- ドア横の管柱、間柱について
 - ・ ドアが管柱、間柱にあたらないよう十分に考慮してください。
 - ・ 躯体～ドアの寸法は浴室サイズやドア位置変更の有無、躯体状況によって異なる場合があります。

〈参考寸法図〉

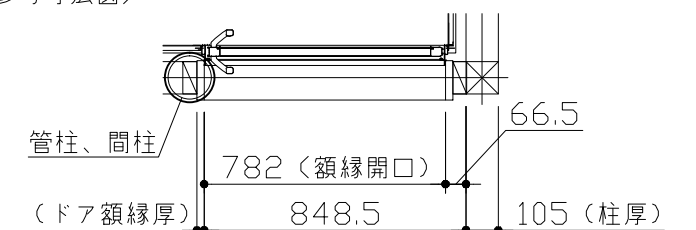

- 留意事項
 - ※ 印寸法はドアアングル下端とSBFLの段差を示します。

ドア仕様	☆寸法
キープクリーンフロア	5.5mm
FRPフロア	2mm


⚠ ドア下枠部分はSB外面よりも突出します。

Takara standard
タカラストANDARD株式会社

現場名称： 長野ー長野SR SB11様邸
現場番号： A6135673
長野支店 販売課

PREDENCIA プレデンスシア
プラン番号： 2601A-1912-0131T
担当営業：

ドア取合詳細図
作成日： 2019年12月6日
担当アドバイザー：

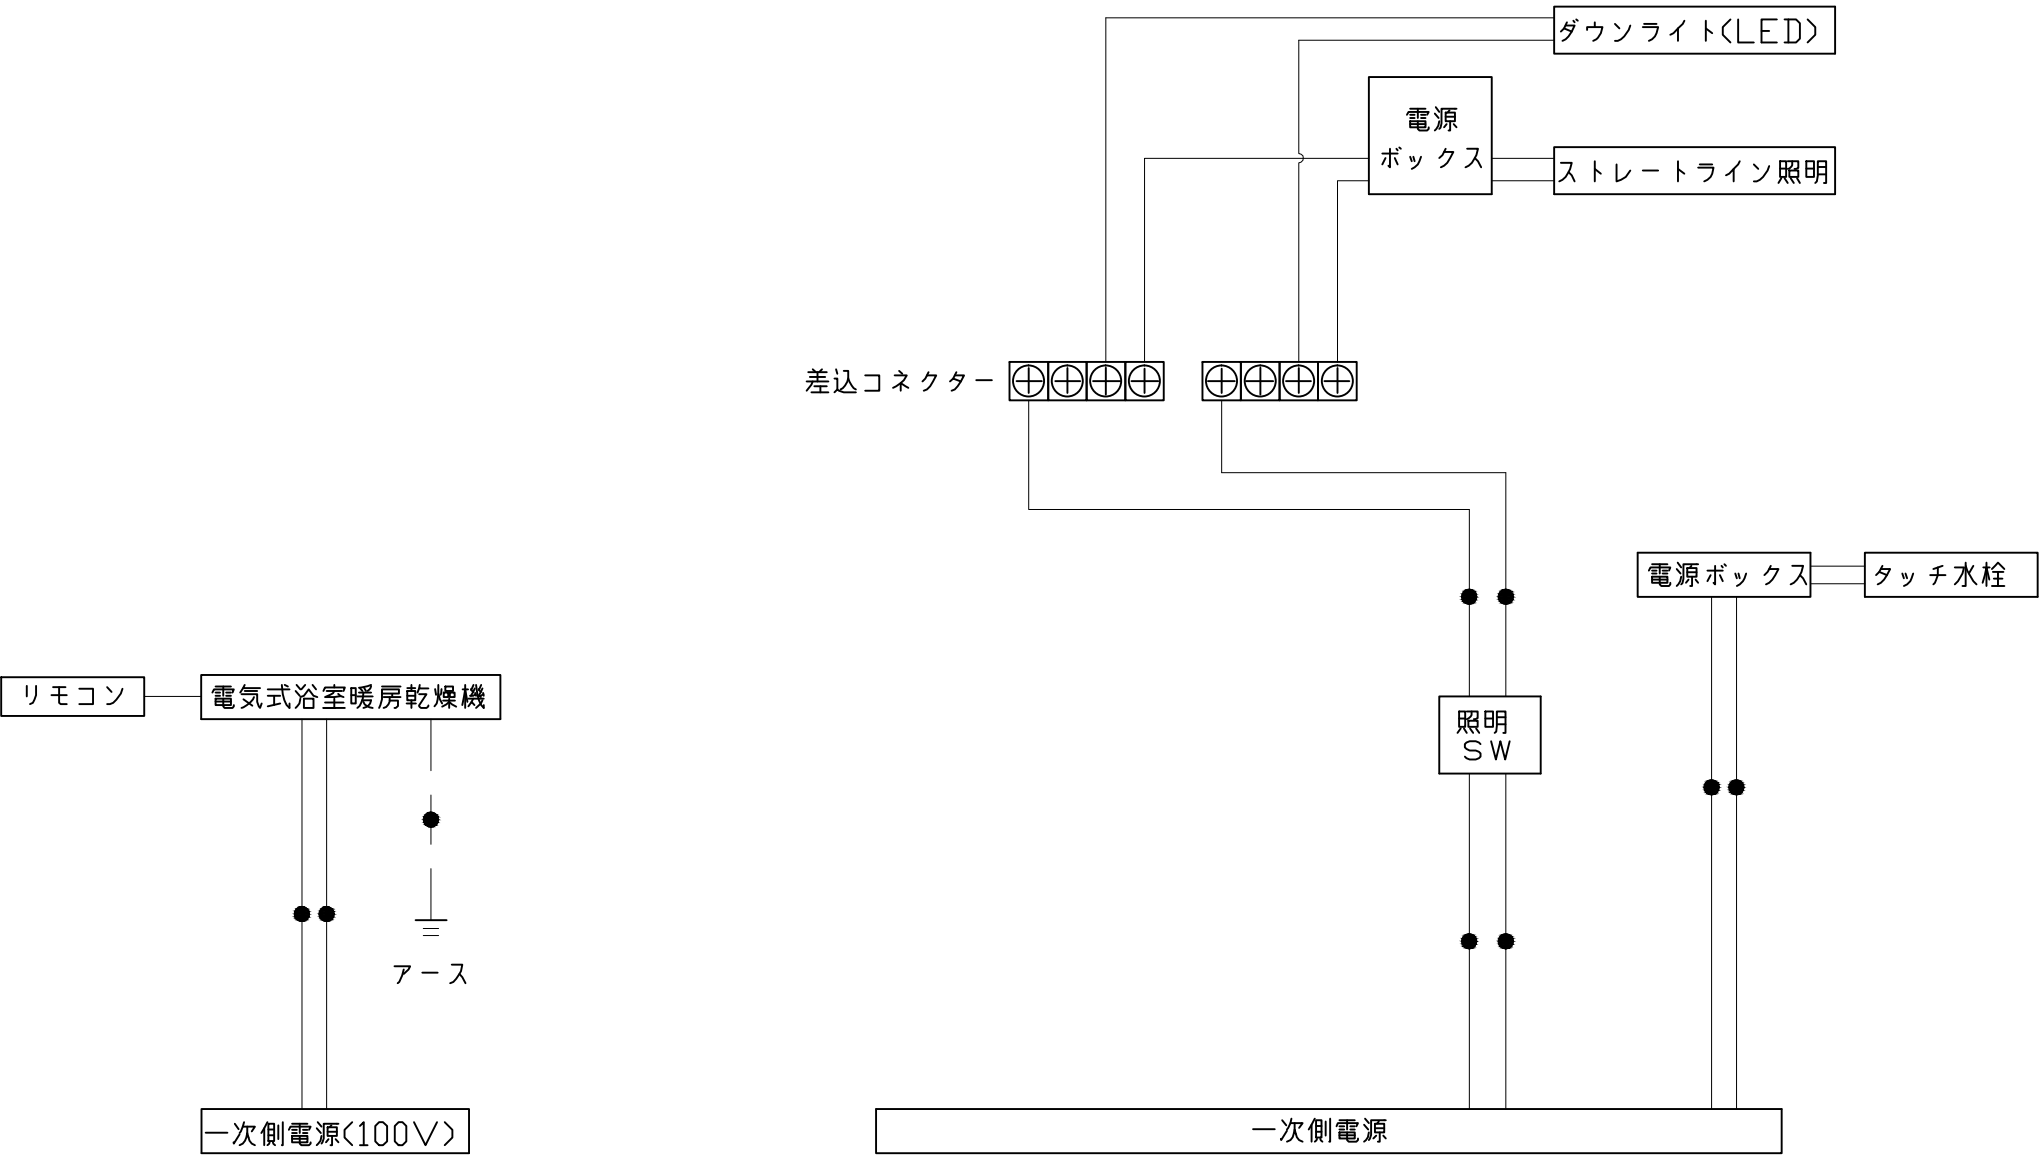

※浴室暖房機の一次電源には専用のブレーカーを設けてください。

一次側電源から差し込みコネクター及び電源ボックスまでの工事(●部)については、電気設備に関する技術基準及び内線規定に基づき、指定工事業者(電気工事士)による施工が必要です。

パネル割図		ミラー	収納棚		
シャワーフックスライドバー		カウンター	ランドリーパイプ		
Takara standard タカラスタンダード株式会社		現場名称： 長野ー長野SR SB11様邸 現場番号： A6135673 長野支店 販売課	PREDENCIA プレデンスシア プラン番号： 2601A-1912-0131T 担当営業：	穴開け指示図 作成日： 2019年12月6日 担当アドバイザー：	1/2

タカスタンダード					
パネUAK 16A M VW 798 599 199 1200 現地加工：φ3.5 ■留意事項 ハンドバーなどの干渉がないか確認のうえ、穴加工してください。					
Takara standard タカスタンダード株式会社		現場名称：長野ー長野SR SB11様邸	PREDENCIA プレデンスシア	穴開け指示図	2/2
		現場番号：A6135673	プラン番号：2601A-1912-0131T	作成日：2019年12月6日	
		長野支店 販売課	担当営業：	担当アドバイザー：	