

# システムバス 御見積書

御名前 長野-長野SR SB2 様

業者 様

商品名 RELAGE レラージュ

作成日 2019年12月6日  
プラン番号 2601A-1912-0130T  
現場番号 A6135584

タカラスタンダード株式会社  
長野支店 販売課  
長野県長野市稲里町中氷鉤595  
TEL 026-254-7750 / FAX 026-254-7715

長野ショールーム  
TEL 026-254-6300 / FAX 026-254-6111

商品御見積金額 **¥1,105,600 (税込 ¥1,216,160)**

( )内の価格は税込価格<税率10%>を表示しています。

**(参考) 別途 商品組付費 ¥153,000 (税込 ¥168,300)**

商品御見積金額には商品組付費は含まれておりません。  
商品組付費は現場の状況により変動する事があります。  
又、給水・給湯・ガス・ダクト・電気等の接続工事は含まれておりません。

## 御見積仕様

(システムバス)

ユニットサイズ 1620(BR勝手)

洗い場仕様 キーブクリンフロア(ハイクラス)

浴槽材質 アクリル人造大理石

カラー シュガーライトグレー

形状 ワイド浴槽(ベンチ付)

カウンター材質 アクリル人造大理石

カラー シュガーブラック

エプロン材質 ステンレス(カラーコーティング)

カラー ブラック

浴室パネル材質 高品位ホーロー

カラー ブリックグレー

ガス種 未定

周波数 60Hz

## 御確認事項

御見積りの商品は受注生産品の為、納期は約2週間から3週間程度いただきます。

商品の仕様・価格等につきましては予告なく変更する事がありますので、ご購入の際には、弊社支店営業所等へお問合せ、又はカタログにてご確認下さいませようお願い致します。

組立工事費には、給水・給湯・ガス・ダクト・電気等の接続工事は含まれておりません。

この御見積書の有効期間は、30日間です。

| 担当営業 | 担当アドバイザー | プラン作成者 |
|------|----------|--------|
|      |          |        |

## 備考

換気扇部材、循環金具は含まれておりません。別途手配が必要です。  
実際の展示品は追い炊き穴なし仕様となります。

|  |  |
|--|--|
|  |  |
|--|--|

No.\*

御名前 長野-長野SR SB2

様

|      |          |       |                  |     |           |
|------|----------|-------|------------------|-----|-----------|
| 現場番号 | A6135584 | プラン番号 | 2601A-1912-0130T | 作成日 | 2019/12/6 |
|------|----------|-------|------------------|-----|-----------|

## 御見積明細 システムバス

| NO | 商品名            | 仕様                                    | 数量 | 単価      | 金額      |
|----|----------------|---------------------------------------|----|---------|---------|
| 1  | レラージュ 1620サイズ  |                                       | 1  | 751,000 | 751,000 |
| 2  | 架台             | 戸建タイプ 一体架台                            | 1  |         |         |
| 3  | ドア             | キーブクリーンドア:折戸<800mm幅>(ホワイト)(19サイズ)     | 1  |         |         |
| 4  | 洗い場            | キーブクリーンフロア(ハイクラス・カームダークグレー)           | 1  |         |         |
| 5  | 浴槽             | キーブクリーン浴槽<アクリル人造大理石>(高断熱浴槽)           | 1  |         |         |
| 6  | 排水口カバー         | タイル仕上げ                                | 1  | +5,000  | +5,000  |
| 7  | 浴槽追炊き穴         | あり                                    | 1  |         |         |
| 8  | エプロン           | カラーステンレス(保温材あり)                       | 1  |         |         |
| 9  | 浴槽形状           | ワイド浴槽(ベンチ付)                           | 1  |         |         |
| 10 | ヘルシージェット       | なし                                    | 1  |         |         |
| 11 | 浴槽ハンドグリップ      | 1本仕様                                  | 1  |         |         |
| 12 | ガス温水式床暖房       | なし                                    | 1  |         |         |
| 13 | 洗い場用水栓         | 棚付サーモ水栓(メタルホース)KF9152 水栓上部カウンター(ホワイト) | 1  | +26,000 | +26,000 |
| 14 | 洗い場用水栓         | エコシャワー(節水+手元止水+3Way)                  | 1  | +13,000 | +13,000 |
| 15 | 浴槽用水栓          | 浴槽側水栓なし                               | 1  |         |         |
| 16 | カウンター          | 人大スクエアカウンター                           | 1  |         |         |
| 17 | シャワーフック/スライドバー | シャワーフックスライドバー(手すりタイプ)                 | 1  | +5,200  | +5,200  |
| 18 | 浴室パネル          | ハイクラス(全面デザイン4面同柄)                     | 1  | +40,000 | +40,000 |
| 19 | 浴室パネルタオル穴      | タオル掛け穴なし                              | 1  |         |         |
| 20 | 引き違い窓          | 1509(高断熱アルミ樹脂複合窓)<全幅開口>(ブラウン)         | 1  | +55,400 | +55,400 |
| 21 | 窓枠フリー          | 窓枠フリー(樹脂タイプ)L1512 W                   | 1  | +19,000 | +19,000 |
| 22 | 天井             | 高光沢フラット天井                             | 1  |         |         |
| 23 | 換気機器           | 浴室暖房乾燥機(100V規格)                       | 1  | +41,000 | +41,000 |
| 24 | 換気機器           | ランドリーパイプホワイトタイプ(1本)                   | 1  |         |         |
| 25 | 換気機器開口         | 工場開口                                  | 1  |         |         |
| 26 | 照明             | ダウンライト照明(3灯)(白色)                      | 1  | -8,000  | -8,000  |
| 27 | 天井照明開口         | 工場開口                                  | 1  |         |         |
| 28 | ミラー            | 横長ミラー                                 | 1  | -8,000  | -8,000  |
| 29 | 風呂フタ           | 組み合わせ式風呂フタ                            | 1  |         |         |
| 30 | タオル掛け          | タオル掛けなし                               | 1  | -1,500  | -1,500  |
| 31 | ハンドバー          | ステン I型600タイプ                          | 1  | +8,000  | +8,000  |

御名前 長野-長野SR SB2 様

|      |          |       |                  |     |           |
|------|----------|-------|------------------|-----|-----------|
| 現場番号 | A6135584 | プラン番号 | 2601A-1912-0130T | 作成日 | 2019/12/6 |
|------|----------|-------|------------------|-----|-----------|

## 御見積明細 システムバス

| NO       | 商品名     | 仕様                 | 数量 | 単価       | 金額         |
|----------|---------|--------------------|----|----------|------------|
| 32       | 収納棚     | クリアタイプB(2段)        | 1  | +3,500   | +3,500     |
| 33       | 浴室テレビ   | 16インチ(ホワイト)        | 1  | +156,000 | +156,000   |
| 34       | 給水給湯管   | 洗い場1水栓             | 1  |          |            |
| 35       | トラップカバー | 洗い場側トラップカバー        | 1  |          |            |
| 36       | トラップカバー | 浴槽側トラップカバー(浴槽パンあり) | 1  |          |            |
| システムバス合計 |         |                    | 36 |          | ¥1,105,600 |
| 商品総合計    |         |                    | 36 |          | ¥1,105,600 |

御見積明細の価格には消費税は含まれておりません。別途消費税が必要となります。

**(参考) 別途 商品組付費**


システムバス商品組付費

¥153,000 (税込 ¥168,300)


商品組付費は現場の状況により変動する事があります。又、給水・給湯・ガス・ダクト・電気等の接続工事は含まれておりません。

( )内の価格は税込価格&lt;税率10%&gt;を表示しています。

パース

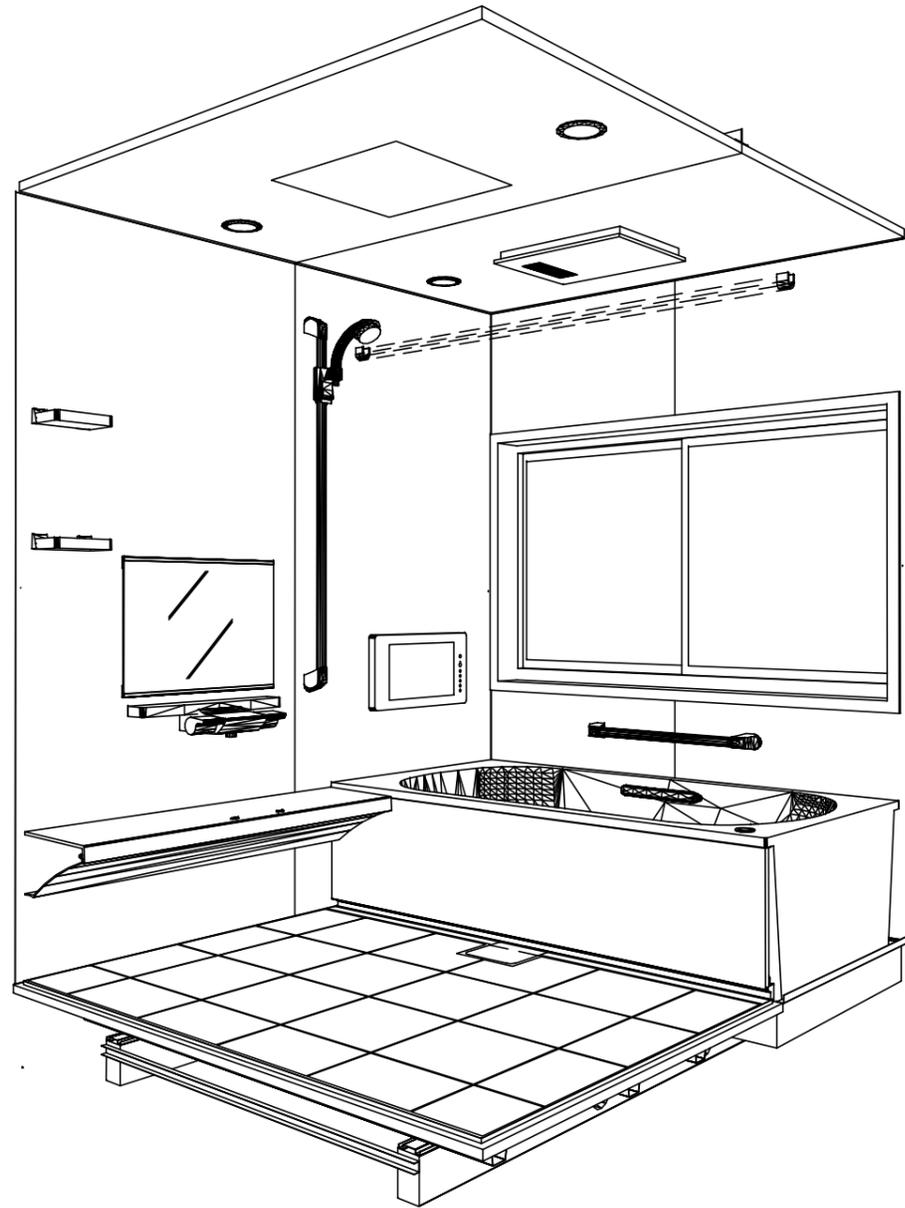

鳥瞰図

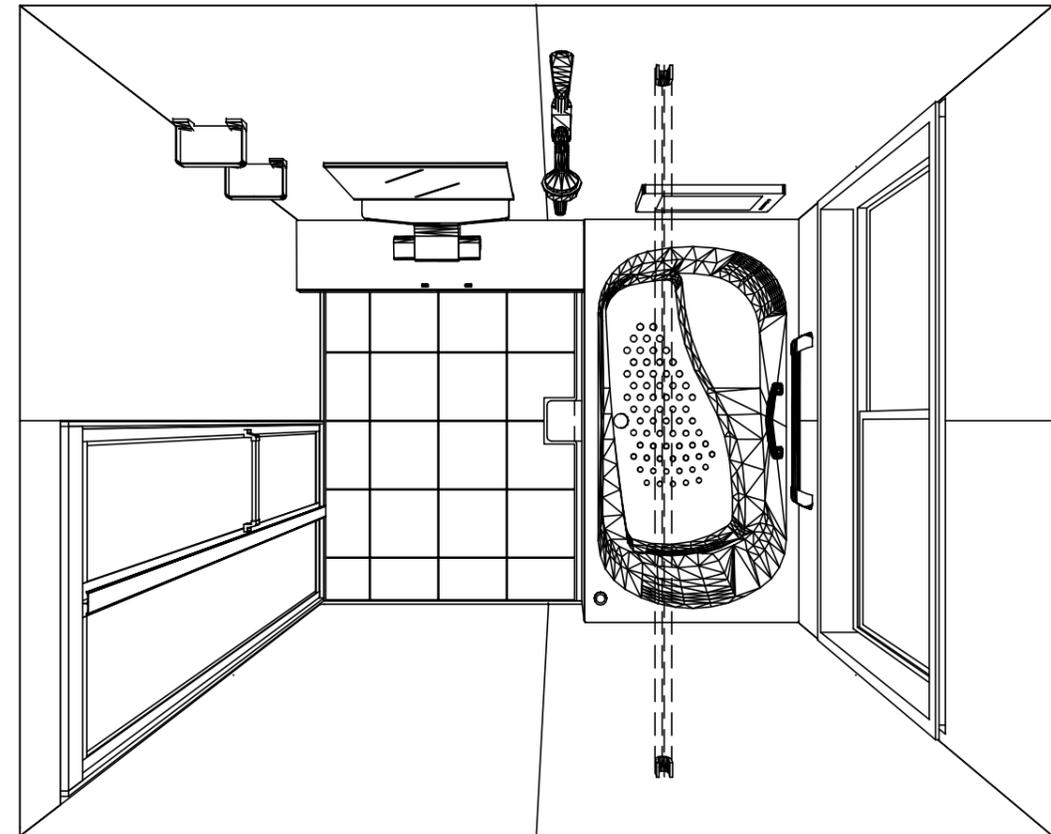

1620

キープクリーン浴槽<アクリル人造大理石>

高光沢フラット天井

電気式浴室暖房乾燥機、100Vタイプ(常時換気対応)

このレイアウトプランは参考図面ですので価格・仕様・設置・納期等の詳細については注文依頼先、設置業者の方に必ず確認して頂きますようお願い致します。

**Takara standard**  
タカラスタンダード株式会社

現場名称： 長野-長野SR SB2様邸

現場番号： A6135584

長野支店 販売課

RELAGE レラージュ

プラン番号： 2601A-1912-0130T


担当営業：

姿図




作成日： 2019年12月6日

担当アドバイザー：


縮尺：A3サイズ等倍

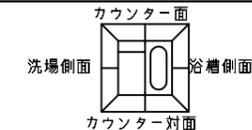

■ 留意事項  
 ※ 印寸法は給水給湯管の突出寸法18mmを含みます。

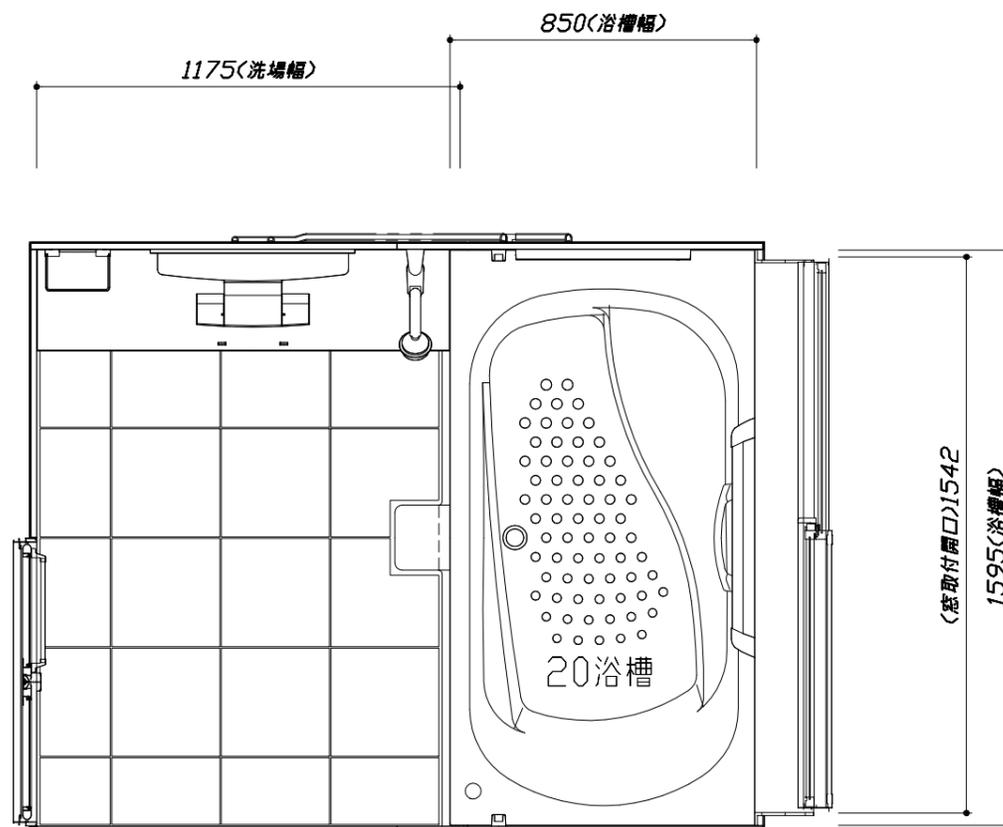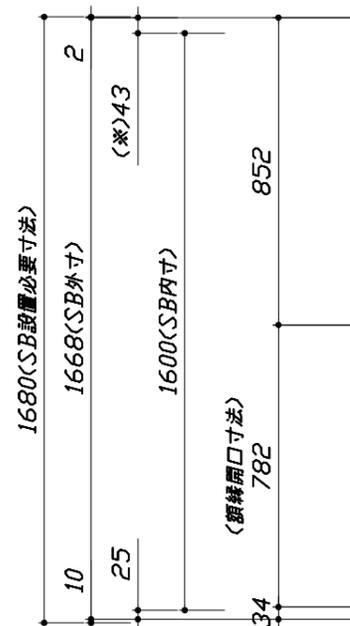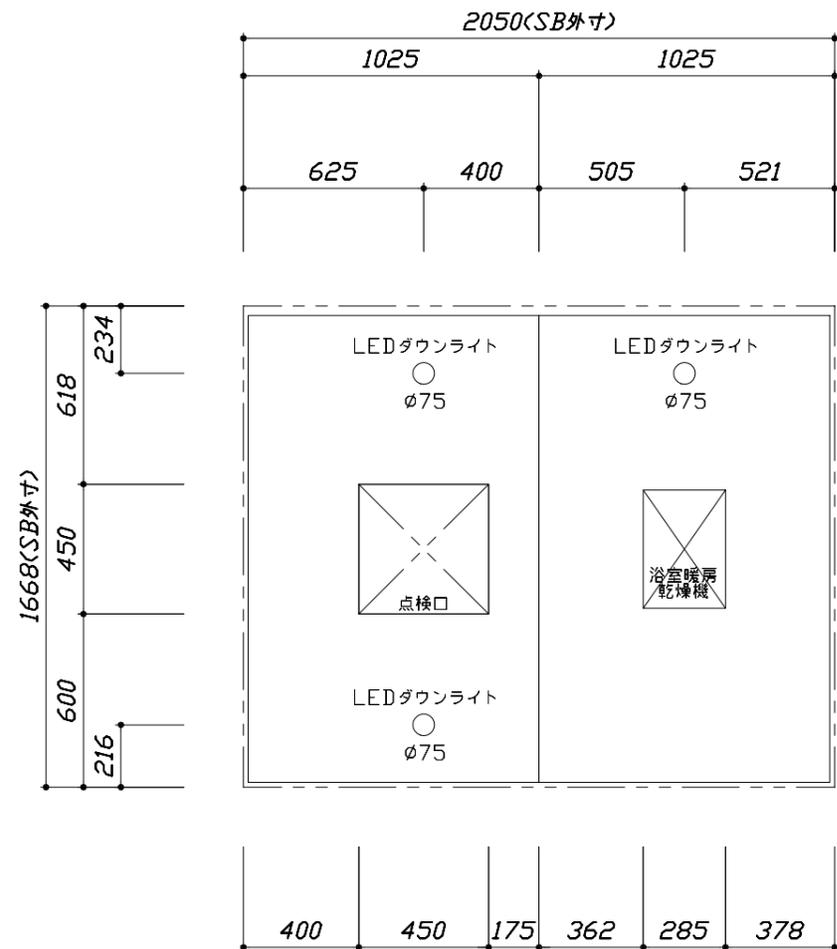

< 天井伏図 >

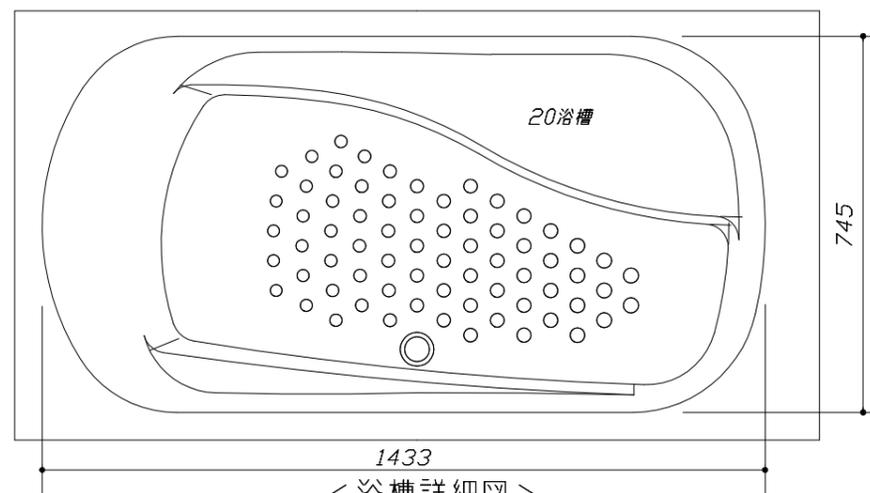

< 浴槽詳細図 >



< 平面図 >

Takara standard  
 タカスタンダード株式会社



現場名称： 長野-長野SR SB2様邸  
 現場番号： A6135584  
 長野支店 販売課

RELAGE レラージュ  
 プラン番号： 2601A-1912-0130T  
 担当営業：

施工図1 縮尺： 1:25,20  
 作成日： 2019年12月6日  
 担当アドバイザー：


このレイアウトプランは参考図面ですので価格・仕様・設置・納期等の詳細については注文依頼先、設置業者の方に必ず確認して頂きますようお願い致します。

- ・土間は架台底面より多少のクリア寸法を考慮して仕上げてください。
- ・浴槽側面の窓設置位置は参考です。ご確認をお願いします。
- ・ドアアングル下端とSBFLの段差は8mmになります。
- ・ハンドバー設置位置は参考です。設置の際は位置を十分に打ち合わせ願います。
- ・天井の寸法をご確認をお願いします。
- ・外寸は突出部を含みます。
- ・奥行・浴槽形状により防水パンの材質・形状が変わります。納まりにご注意下さい。

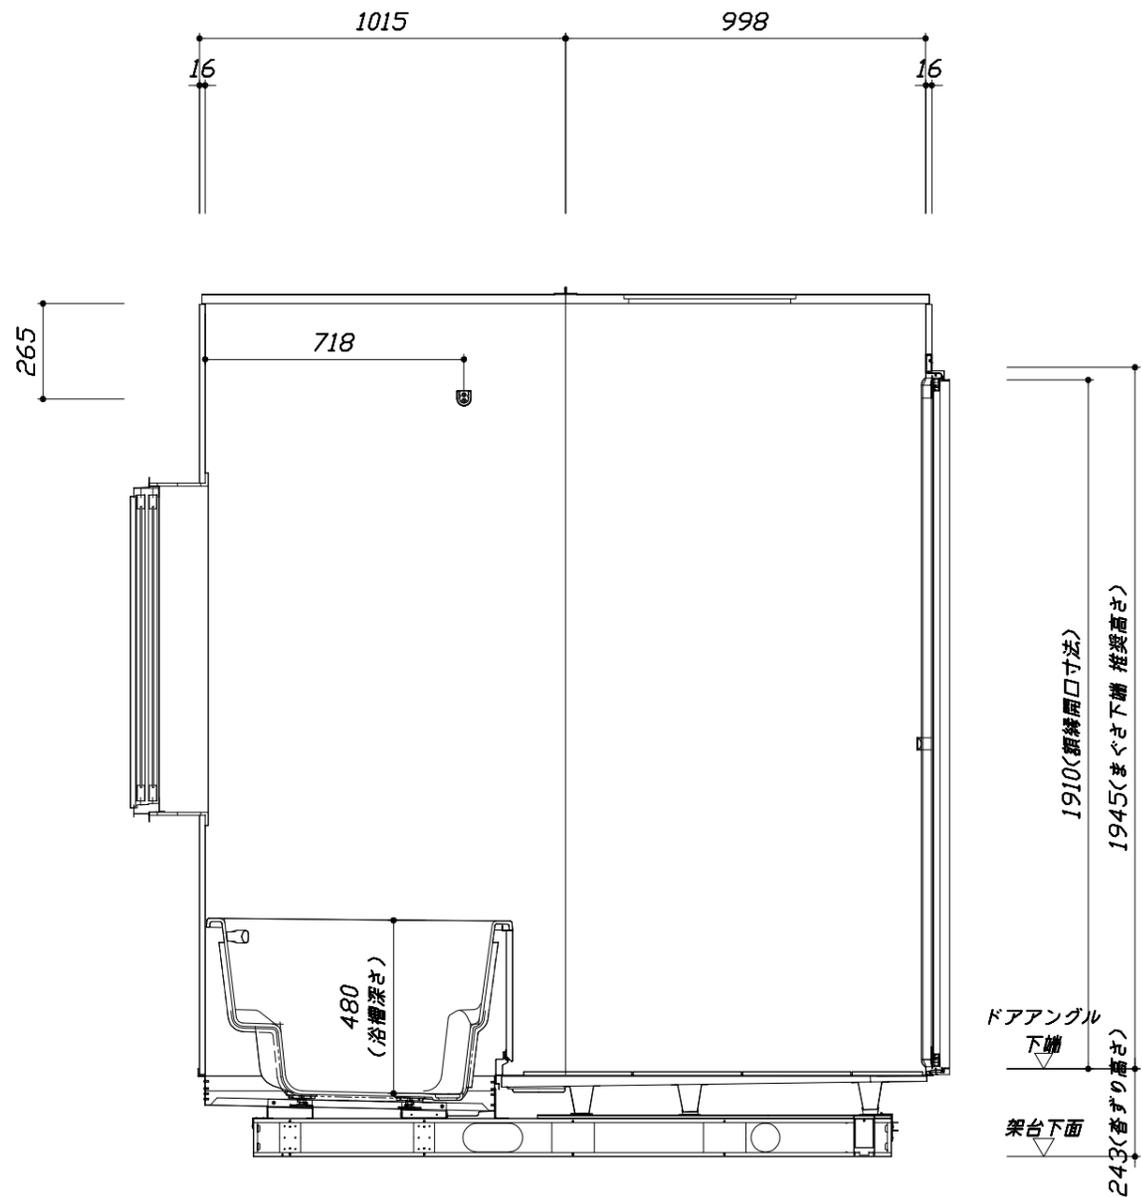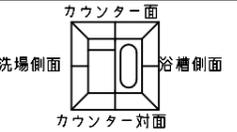

■土間コン仕上げ寸法  
 ドアアングル下端より  
 265mm 下がり  
 (クリア寸法含む)

<カウンター対面図>

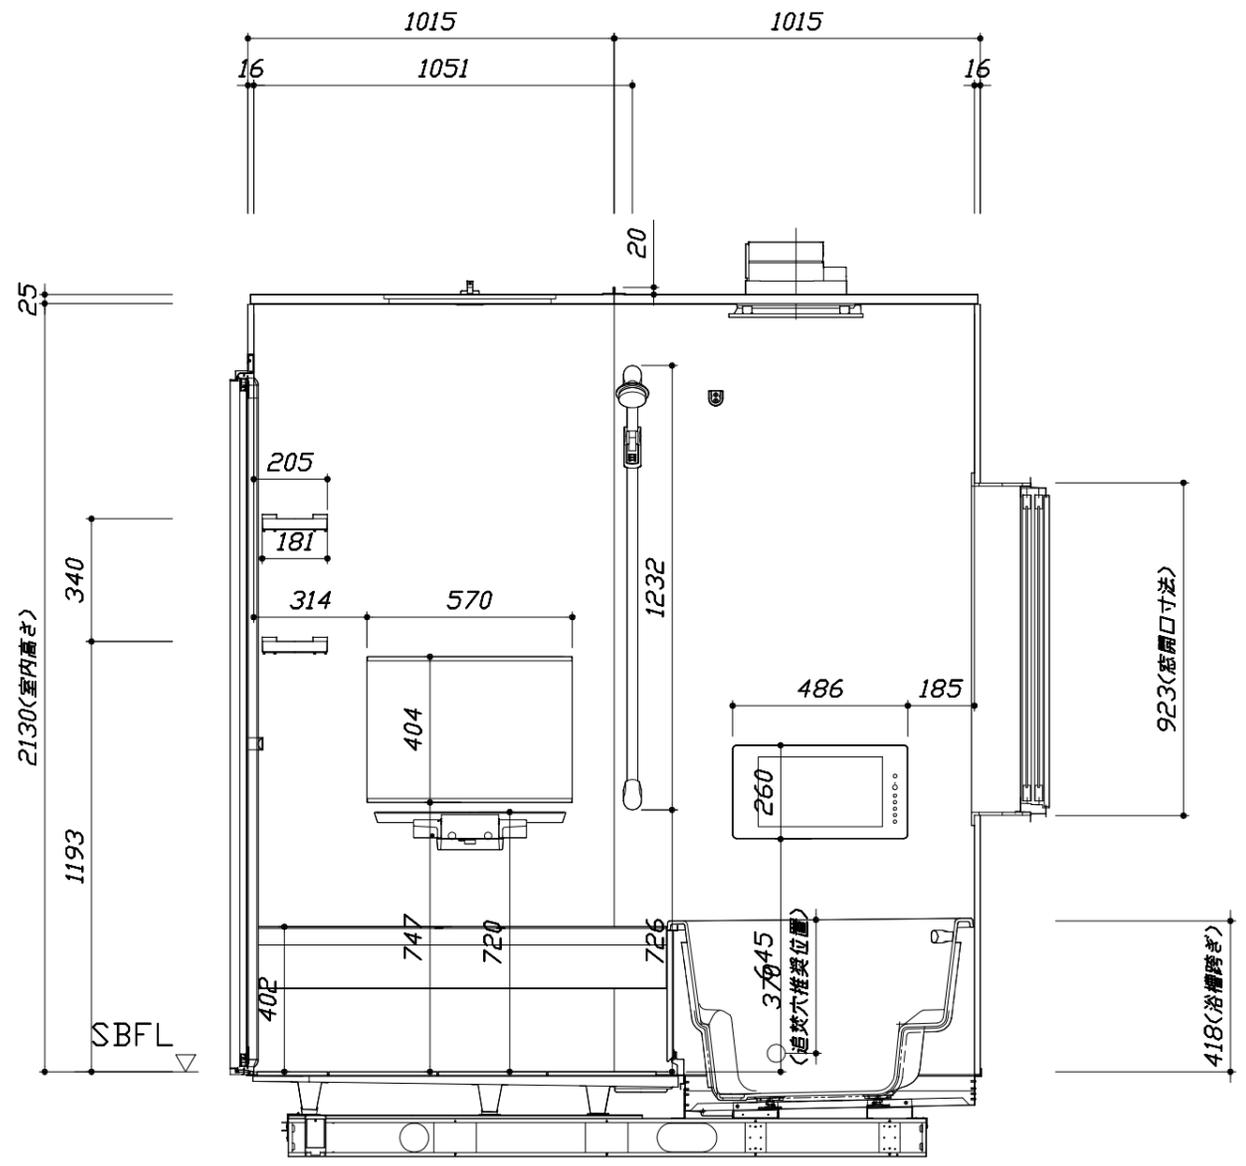

<カウンター面図>

Takara standard  
 タカラストANDARD株式会社



現場名称： 長野-長野SR SB2様邸  
 現場番号： A6135584  
 長野支店 販売課

RELAGE レラージュ  
 プラン番号： 2601A-1912-0130T  
 担当営業：

施工図2 縮尺： 1:20  
 作成日： 2019年12月6日  
 担当アドバイザー：


このレイアウトプランは参考図面ですので価格・仕様・設置・納期等の詳細については注文依頼先、設置業者の方に必ず確認して頂きますようお願い致します。

- ・土間は架台底面より多少のクリア寸法を考慮して仕上げてください。
- ・浴槽側面の窓設置位置は参考です。ご確認をお願いします。
- ・ドアアングル下端とSBFLの段差は8mmになります。
- ・ハンドバー設置位置は参考です。設置の際は位置を十分に打ち合わせ願います。
- ・天井の寸法をご確認をお願いします。
- ・外寸は突出部を含みます。
- ・奥行・浴槽形状により防水パンの材質・形状が変わります。納まりにご注意下さい。

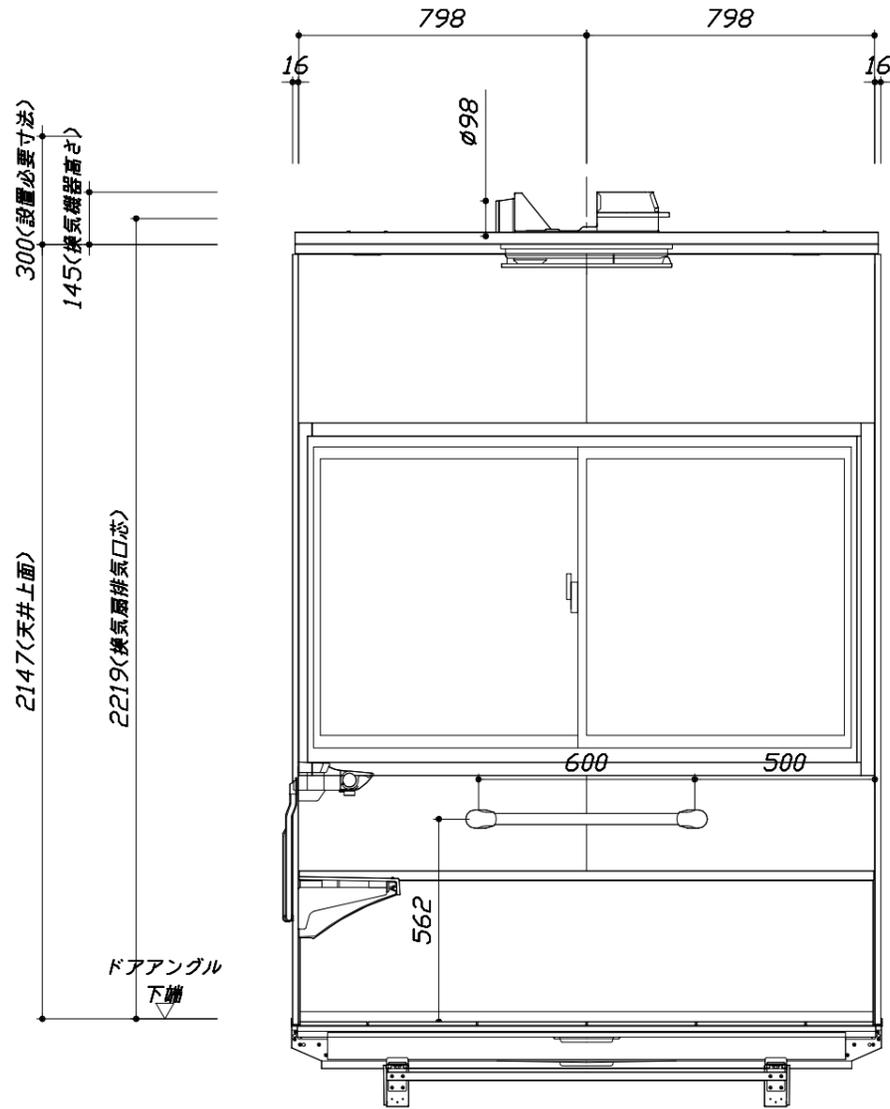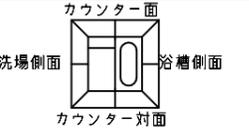

< 浴槽側面図 >

■土間コン仕上げ寸法  
 ドアアングル下端より  
 265mm下がり  
 (クリア寸法含む)

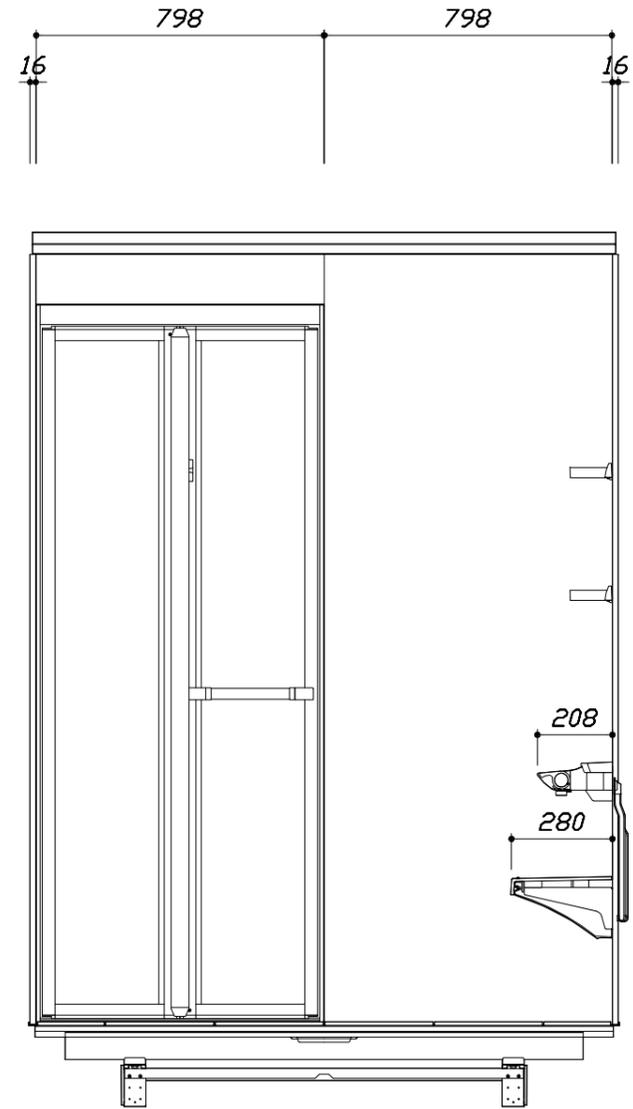

< 洗場側面図 >

Takara standard  
 タカラストANDARD株式会社


現場名称： 長野-長野SR SB2様邸  
 現場番号： A6135584  
 長野支店 販売課

RELAGE レラージュ  
 プラン番号： 2601A-1912-0130T  
 担当営業：

施工図3 縮尺： 1:20  
 作成日： 2019年12月6日  
 担当アドバイザー：




■ 排水配管工事注意事項

- 雑排水配管は戸建架台の場合はVU50以上、低床架台の場合はVP50の配管を使用してください。
- 2重トラップにしないでください。
- 配管途中で配管径を狭めないでください。
- 排水勾配は1/100~1/50設けてください。
- 排水管（横引き管・エルボ）は打設する土間コンクリートの上に露出しない高さにて配管してください。
- 立ち上げた排水管まわりの土間コンクリートはマス状にしてください。

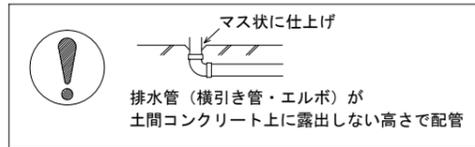


■ 給水給湯管工事注意事項

- 給水給湯管の立上げは排水管と重ならないようにしてください。
- 給水給湯管は基礎に沿わせて配管してください。
- 給水給湯管の止水プラグ（テストプラグ）の径を27mm以下にしてください。

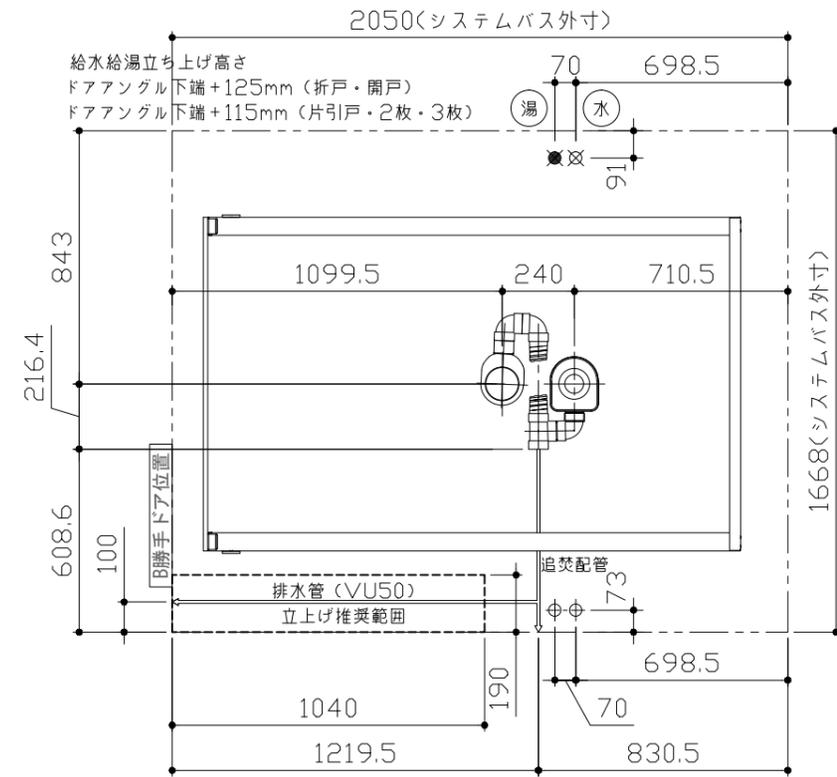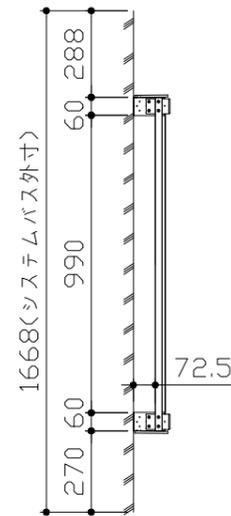
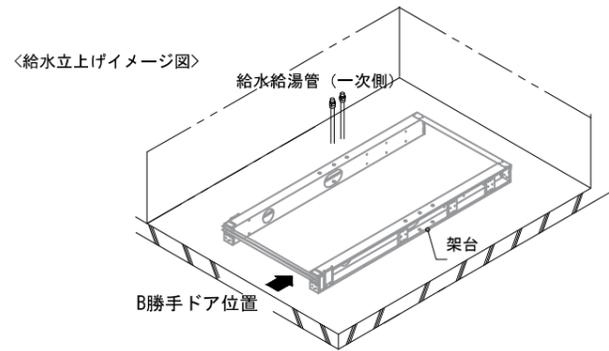


■ 設備記号

| 記号 | 記号の意味 |
|----|-------|
| ☒  | 給水位置  |
| ☒  | 給湯位置  |

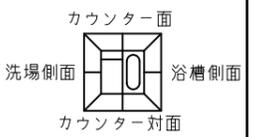

■ 土間コンクリート仕上げ寸法  
ドアングル下端より265mm下がりで打設してください。

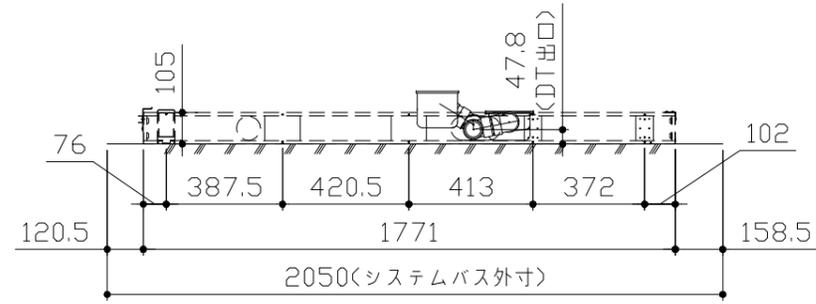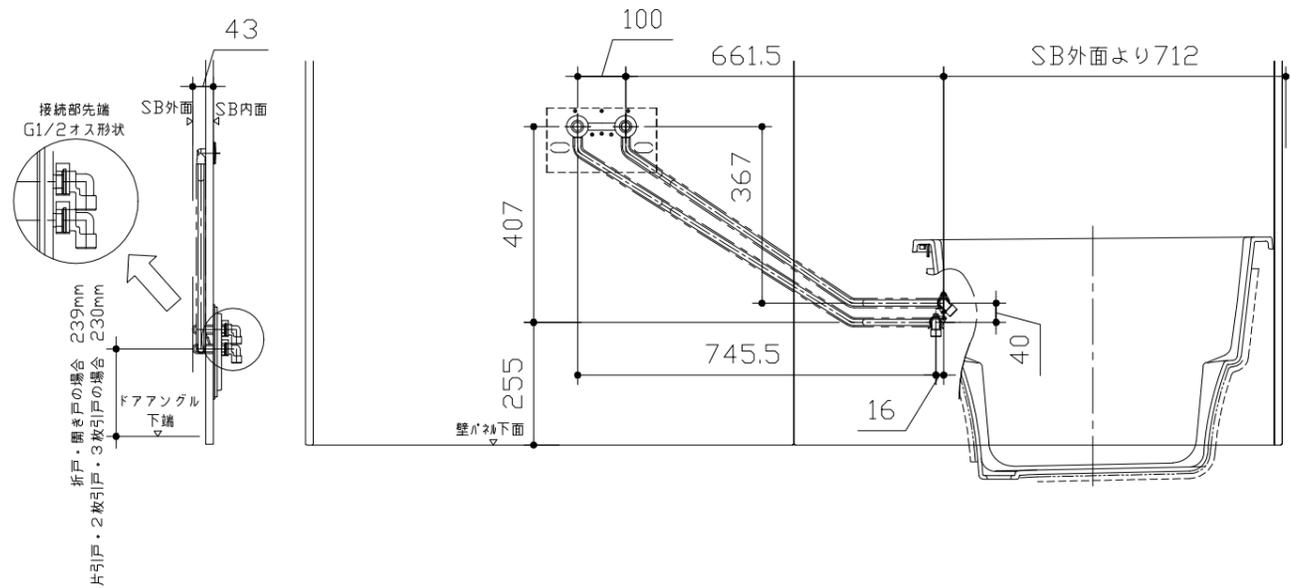

〈架台排水配管・給排水立上げ位置図〉

〈給水給湯管取合詳細図〉

**Takara standard**  
タカラスタンダード株式会社

|                    |                        |                |
|--------------------|------------------------|----------------|
| 現場名称：長野-長野SR SB2様邸 | RELAGE レラージュ           | 排水配管図          |
| 現場番号：A6135584      | プラン番号：2601A-1912-0130T | 作成日：2019年12月6日 |
| 長野支店 販売課           | 担当営業：                  | 担当アドバイザー：      |





■必ずご確認ください

(1) 図面の見方

- ・SB外寸よりも内側に存在する空間を表示しています。
- ・マス表示：□=20mm角


(2) 留意事項

- ・水栓側面の下部には給水・給湯、追焚配管を立上げるので注意してください。
- ・水栓・浴室暖房乾燥機の仕様によりカウンター面の壁パネル裏に外寸より部材が突出する場合があります。
- ・ドア部はSB外寸より突出します。  
詳しくはドア取合詳細図をご確認ください。

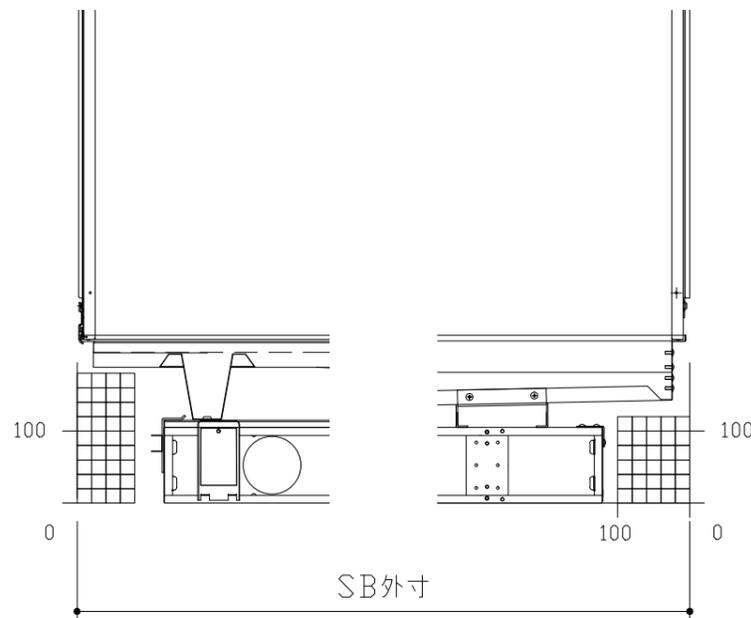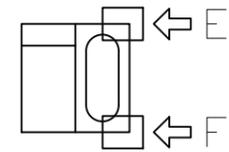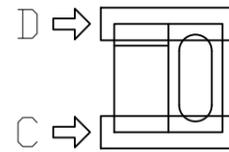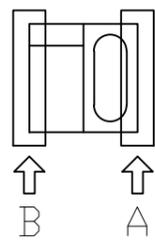


B矢視

A矢視

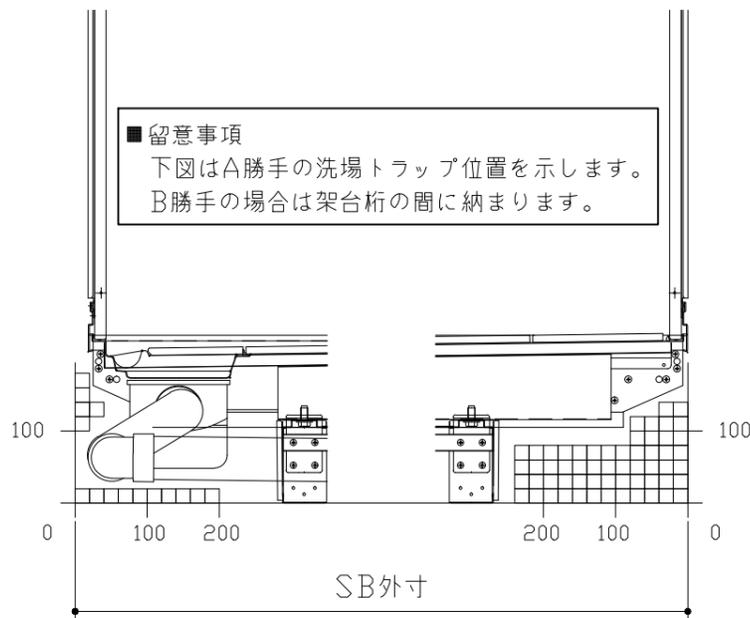

D矢視

C矢視

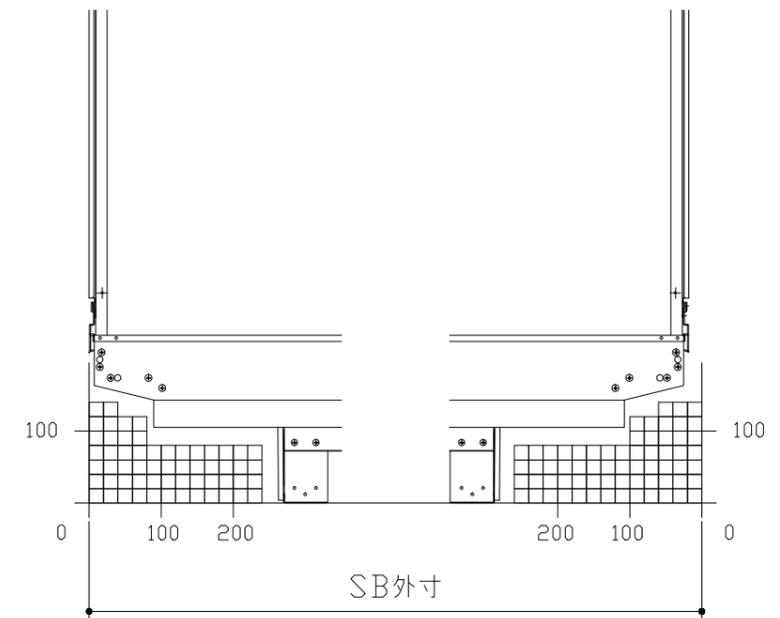


F矢視

E矢視

# キープクリーンドア：折戸ホワイト（AWTオレド<sup>®</sup>8）



有効開口寸法682.5mm

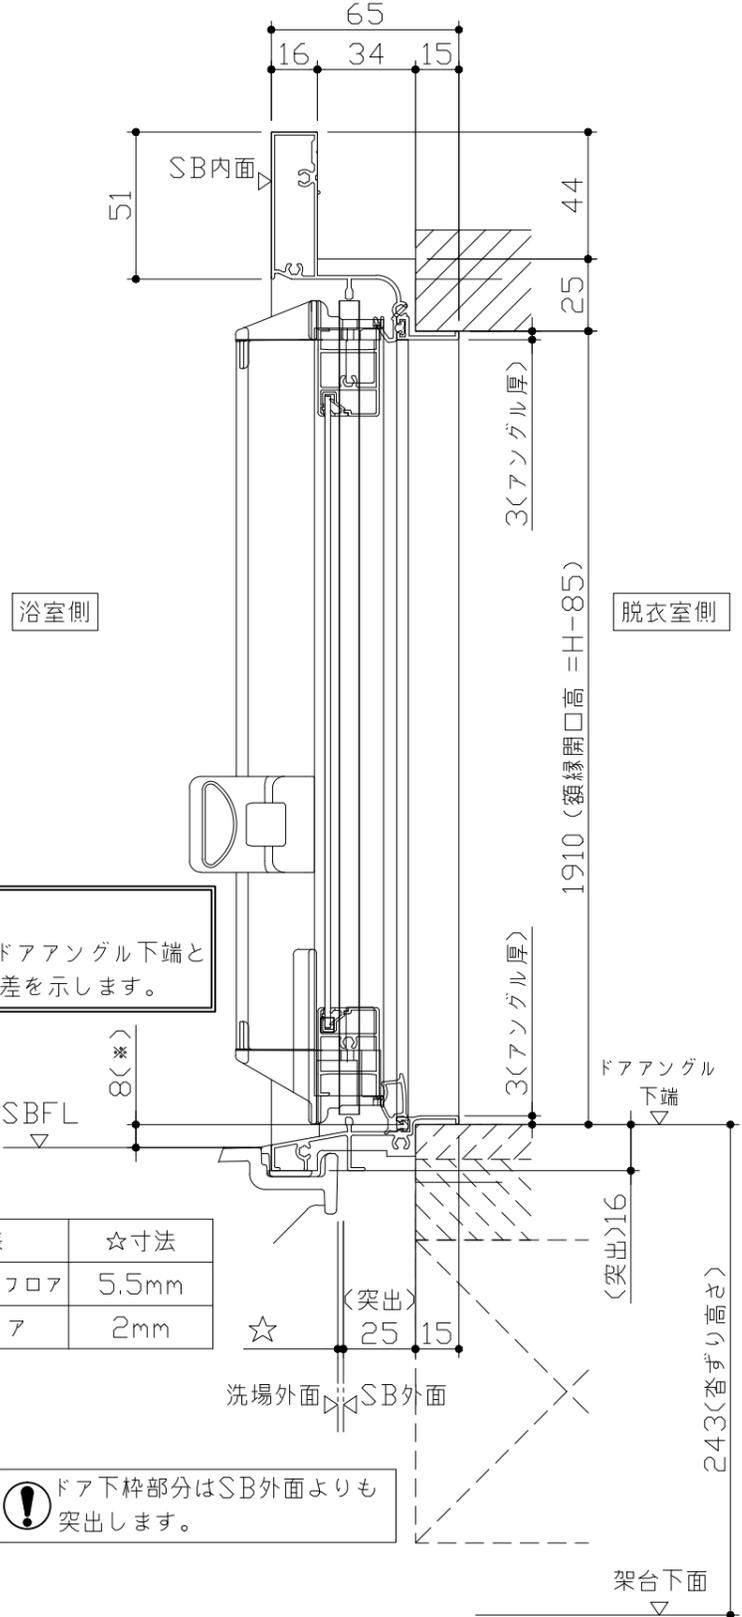

■ 留意事項  
 \* 印寸法はドアアングル下端とSBFLの段差を示します。


| ドア仕様       | ☆寸法   |
|------------|-------|
| キープクリーンフロア | 5.5mm |
| FRPフロア     | 2mm   |


⚠ ドア下枠部分はSB外面よりも突出します。

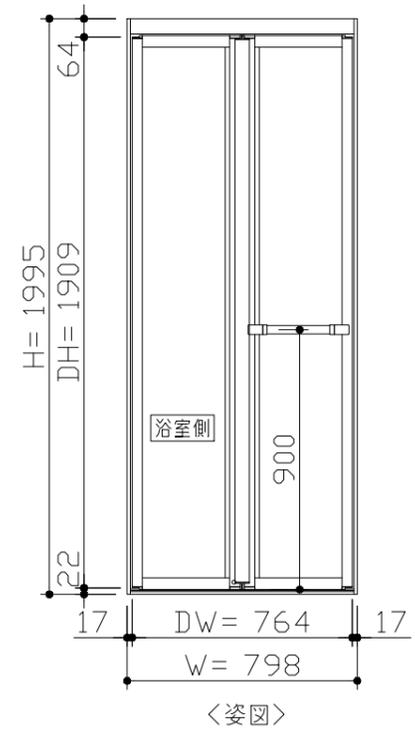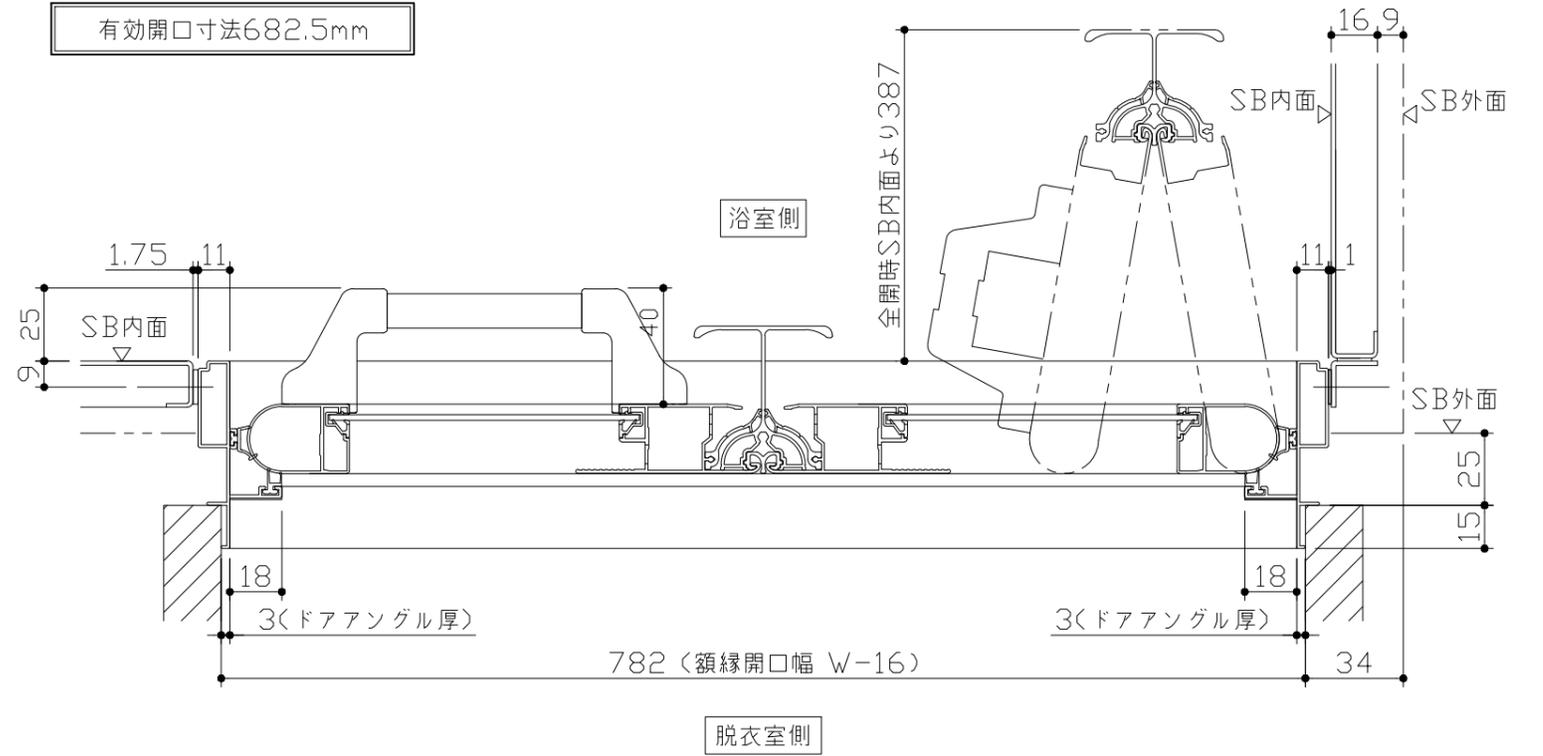

■ ドア横の管柱、間柱について  
 ・ ドアが管柱、間柱にあたらぬよう十分に考慮してください。  
 ・ 躯体～ドアの寸法は浴室サイズやドア位置変更の有無、躯体状況によって異なる場合があります。








<参考寸法図>

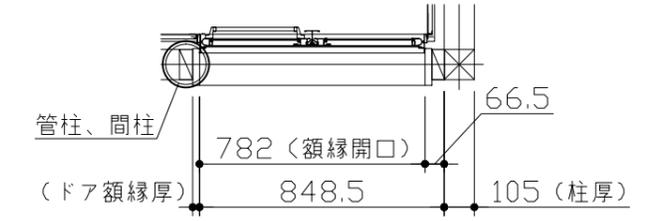

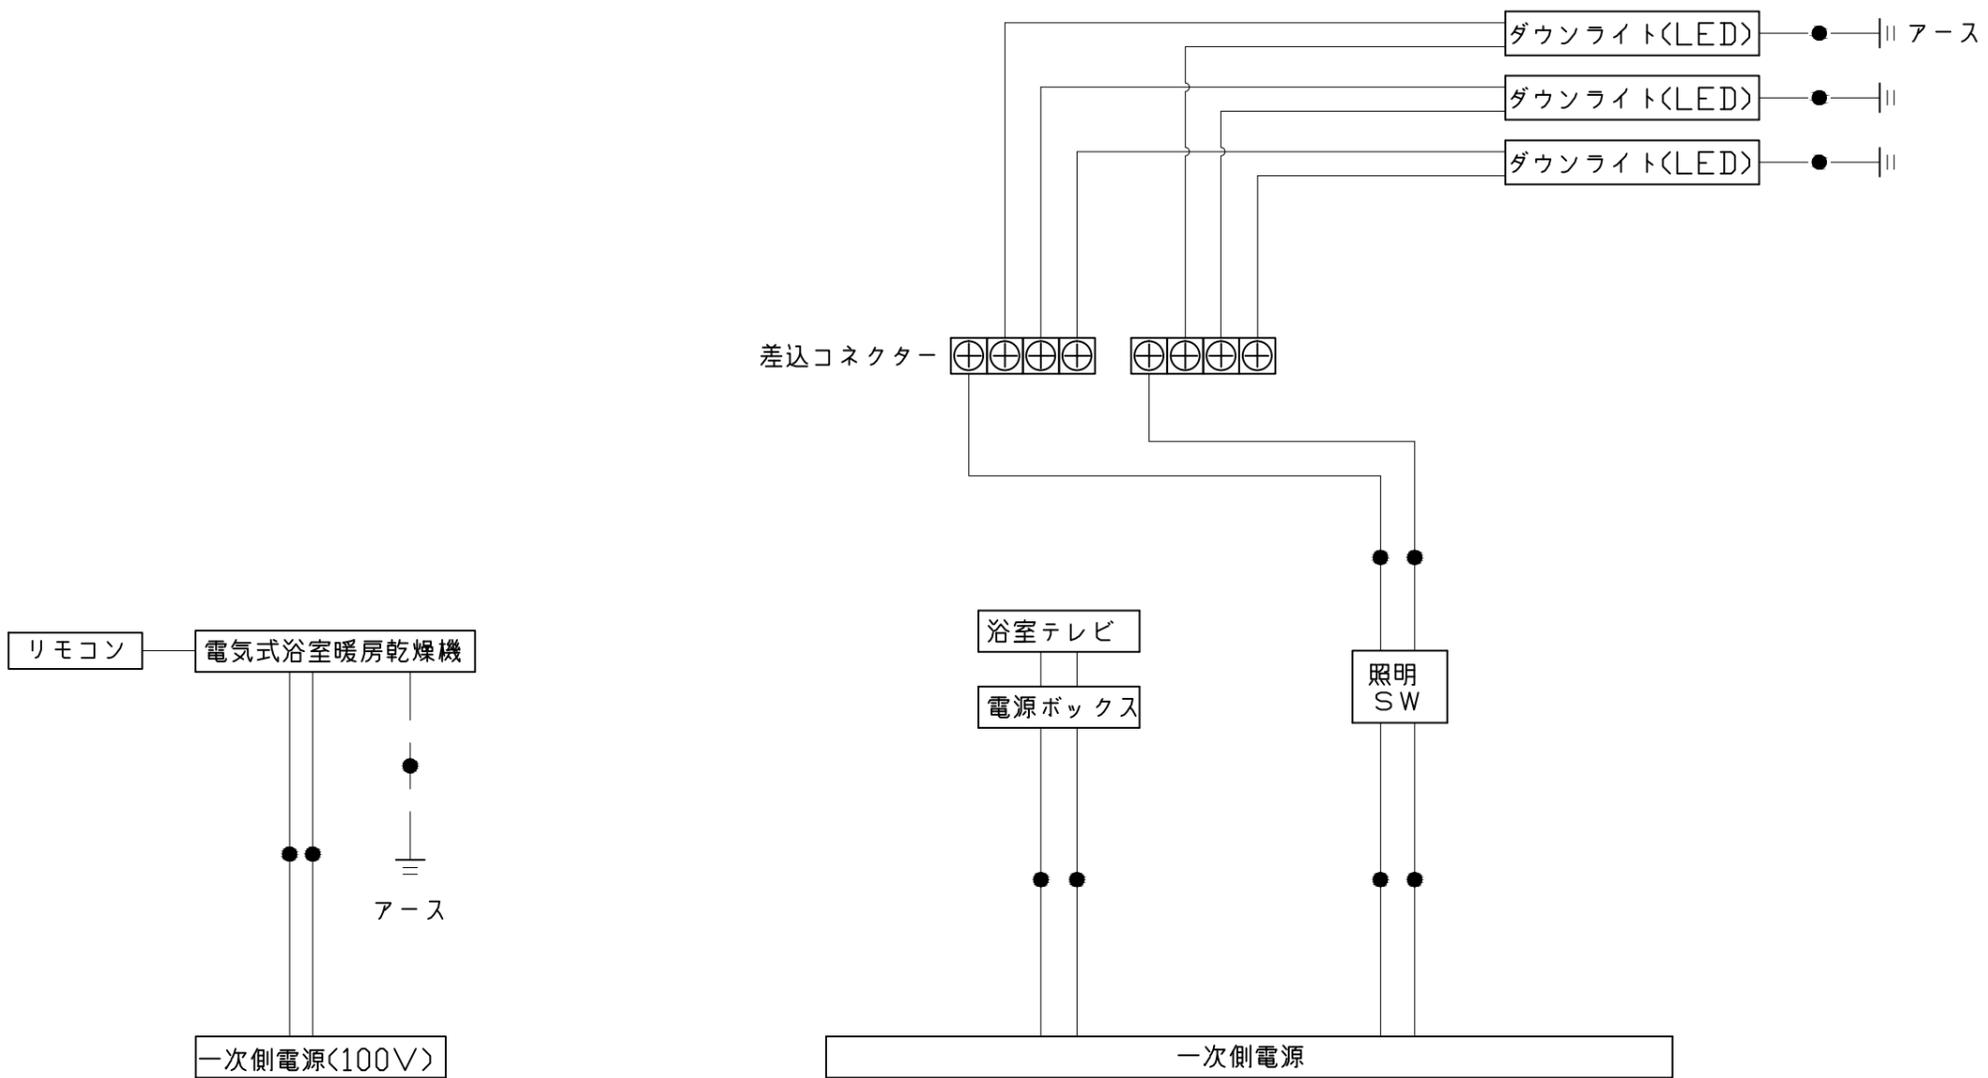

\*浴室暖房機の一次電源には専用のブレーカーを設けてください。

一次側電源から差し込みコネクター及び電源ボックスまでの工事(●部)については、電気設備に関する技術基準及び内線規定に基づき、指定工事業者(電気工事士)による施工が必要です。
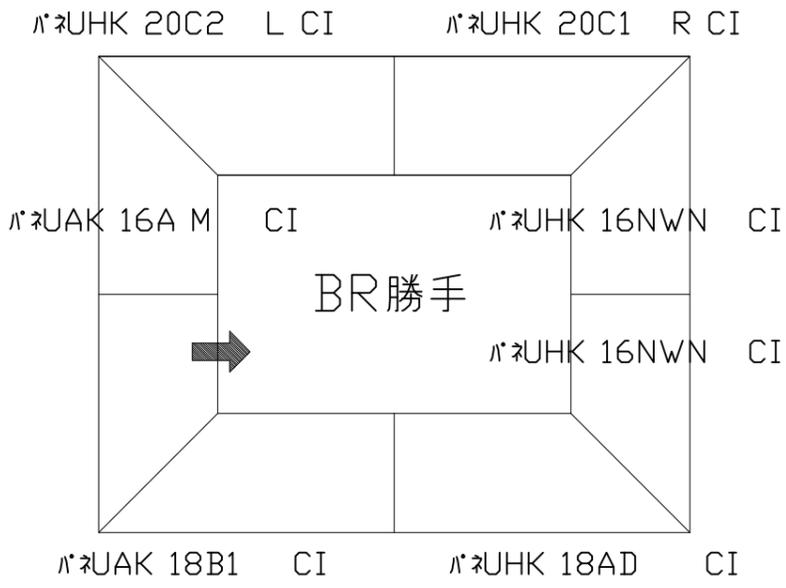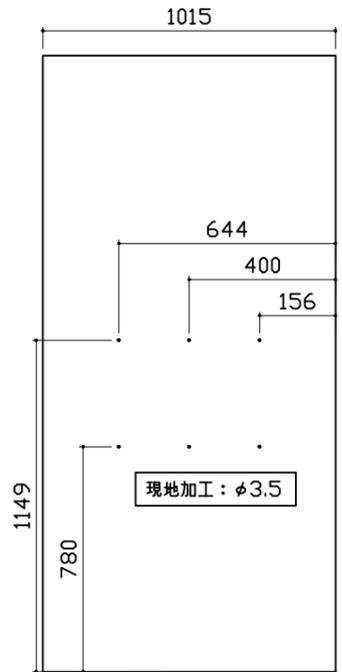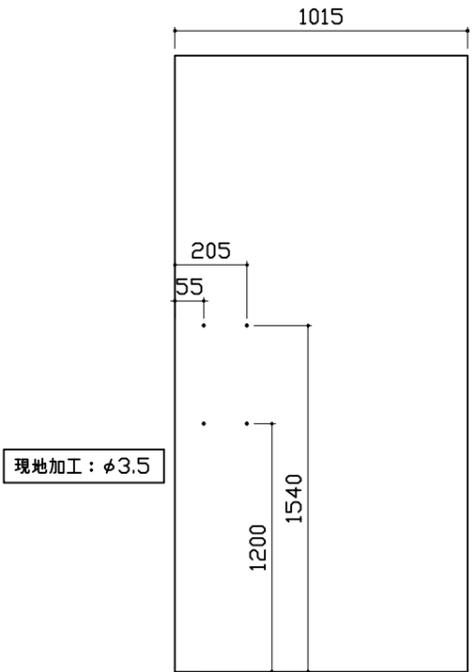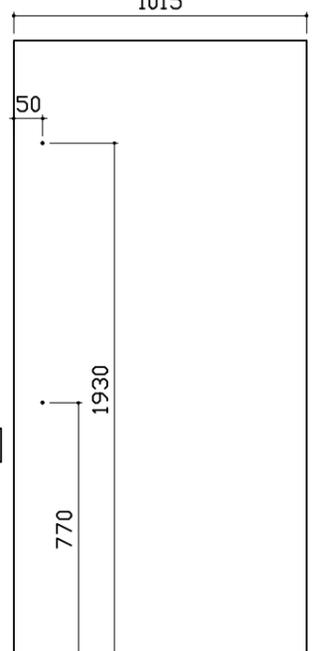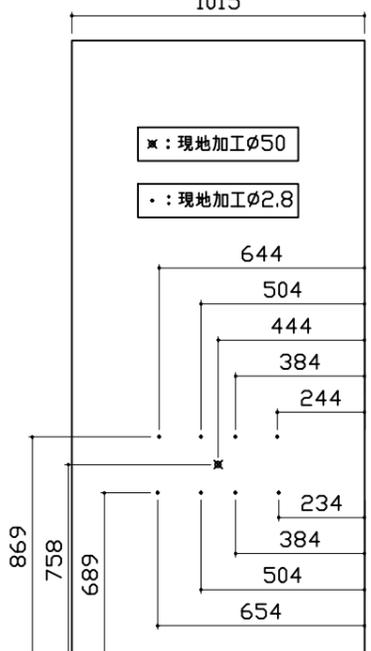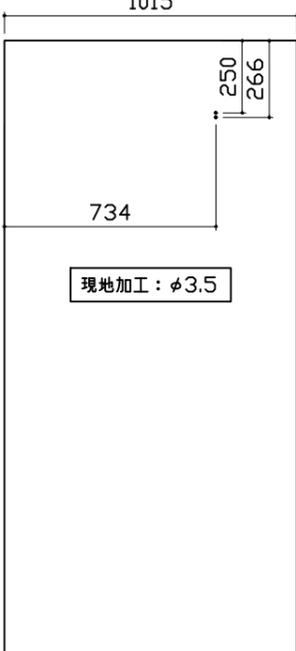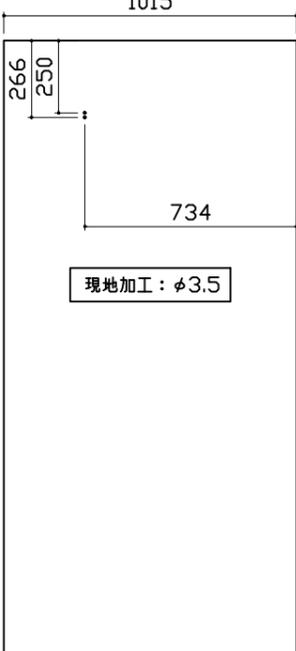
| パネル割図  | ミラー   | 収納棚   |   |
|--|---|---|---|
|                         |    |    |   |
| シャワーフックスライドバー  | 浴室テレビ   | ランドリーパイプ  |   |
|                       |  |  |  |
|  <p>タカラスタンダード株式会社</p> | <p>現場名称： 長野-長野SR SB2様邸<br/>         現場番号： A6135584<br/>         長野支店 販売課</p>          | <p>RELAGE レラージュ<br/>         プラン番号： 2601A-1912-0130T<br/>         担当営業：</p>           | <p>穴開け指示図 1/1<br/>         作成日： 2019年12月6日<br/>         担当アドバイザー：</p>                 |