

システムバス 御見積書

御名前 北陸-能登SR SB9 様

業者 様

商品名 GRANSPA グランspa

商品御見積金額 ¥478,300 (税込 ¥526,130)

()内の価格は税込価格<税率10%>を表示しています。

《参考》別途 商品組付費 ¥134,500 (税込 ¥147,950)
《参考》別途 現場配送費 ¥8,000 (税込 ¥8,800)

※ 商品御見積金額には商品組付費は含まれておりません。
※ 商品組付費には搬入・商品組付等の費用を含んでいます。
※ 商品組付費は現場の状況により変動する事があります。
又、給水・給湯・ガス・ダクト・電気等の接続工事は含まれておりません。

◆ 御見積仕様

《システムバス》	
ユニットサイズ	S1216(BR勝手)
洗い場仕様	ガラス繊維強化樹脂<FRP>
洗い場カラー	グレーベージュ
浴槽材質	FRP
浴槽カラー	ホワイト
浴槽形状	セミスクエア浴槽
カウンター材質	樹脂
カウンター/下カバーカラー ホワイト / ー	
浴槽前カウンターカラー	ー
エプロン材質/カラー	樹脂 / ホワイト
浴室パネル材質	高品位ホーロー
パネルカラー(正面)	キャンバスイエロー
パネルカラー(周辺)	ホワイト
ガス種 / 周波数	未定 / 60Hz

◆ 御確認事項

- ◆2024.4 展示
- ◆2024.8 パネルマジ仕様変更
- ◆2025.8 基本セット価格、組付費改定

作成日 2025年7月4日
プラン番号 1612G-2505-0121T
現場番号 C3465999

タカラスタANDARD株式会社
◆能登ショールーム
石川県七尾市飯川町い66

TEL 0767-57-0062 / FAX 0767-57-0063
◆北陸支店 販売課
TEL 076-269-4400 / FAX 076-269-4499

担当営業	担当アドバイザー	プラン作成者
能登SR	SB9	池島

◆ 備考

御名前 北陸-能登SR SB9

様

現場番号	C3465999	プラン番号	1612G-2505-0121T	作成日	2025/7/4
------	----------	-------	------------------	-----	----------

御見積明細 システムバス

NO	商品名	仕様	数量	単価	金額
1	グランスパ S1216サイズ		1	698,000	698,000
2	架台	戸建タイプ 一体架台	1		
3	ドア	折戸<800幅>(ホワイ)ノ樹脂ガラス(半透明)(19サイズ)	1		
4	ドア	上部換気口	1		
5	ドア位置変更	B勝手・移動なし・1面デザイン/周辺レギュラークラス・800幅ドア	1		
6	洗い場	FRP洗い場(グレーベージュ)	1	-77,500	-77,500
7	浴槽	FRP(ホワイ)	1	-69,000	-69,000
8	浴槽追焚き穴	あり	1		
9	エブロン	FRP浴槽用保温材なし(ホワイ)	1		
10	浴槽形状	FRPセミスクエア浴槽	1		
11	浴槽ハンドグリップ	なし	1		
12	浴槽パン	なし	1		
13	洗い場用水栓	サーモ水栓:樹脂ホース(シルバー)KF3000LTTKST	1		
14	洗い場用水栓	標準シャワーヘッド	1		
15	浴槽用水栓	浴槽側水栓なし	1		
16	カウンター	コンパクトカウンター	1	-56,000	-56,000
17	シャワーフック	シャワーフックKJ	1	+2,000	+2,000
18	シャワーフックスライドバー	なし	1	-5,000	-5,000
19	浴室パネル	ハイクラス(一面デザイン)(Kパネル)	1		
20	浴室パネルタオル穴	タオル掛け穴なし	1		
21	天井	フラット天井	1	-15,000	-15,000
22	換気機器	天井換気扇ホワイ	1		
23	換気機器開口	工場開口	1		
24	照明	キュービッククリアライト(電球色)	1	-2,000	-2,000
25	ミラー	ショートミラー(フック固定)	1	-11,500	-11,500
26	風呂フタ	シャッター式風呂フタ	1	-9,500	-9,500
27	タオル掛け	タオル掛けなし	1	-1,000	-1,000
28	ハンドバー	樹脂製 I型400タイプ(ホワイ)	1	+8,000	+8,000
29	収納棚	収納棚なし	1		
30	どこでもラック	タオルハンガーS(ホワイ)	1	+1,300	+1,300
31	どこでもラック	マルチラック+フック(ホワイ)	1	+3,000	+3,000

御名前 北陸-能登SR SB9 様

現場番号	C3465999	プラン番号	1612G-2505-0121T	作成日	2025/7/4
------	----------	-------	------------------	-----	----------

御見積明細 システムバス

NO	商品名	仕様	数量	単価	金額
32	循環金具セット	ELX	1	+11,500	+11,500
33	給水給湯管	洗い場1水栓	1		
34	トラップカバー	なし	1		
35	ブロック積用ボンド	1段用	1	+1,000	+1,000
システムバス合計			35		¥478,300

商品総合計	35	¥478,300
-------	----	----------

※ 御見積明細の価格には消費税は含まれておりません。別途消費税が必要となります。

《参考》別途 商品組付費

システムバス商品組付費

¥134,500 (税込 ¥147,950)


《参考》別途 現場配送費

¥8,000 (税込 ¥8,800)


※ 商品組付費は現場の状況により変動する事があります。又、給水・給湯・ガス・ダクト・電気等の接続工事は含まれておりません。

()内の価格は税込価格<税率10%>を表示しています。

パース

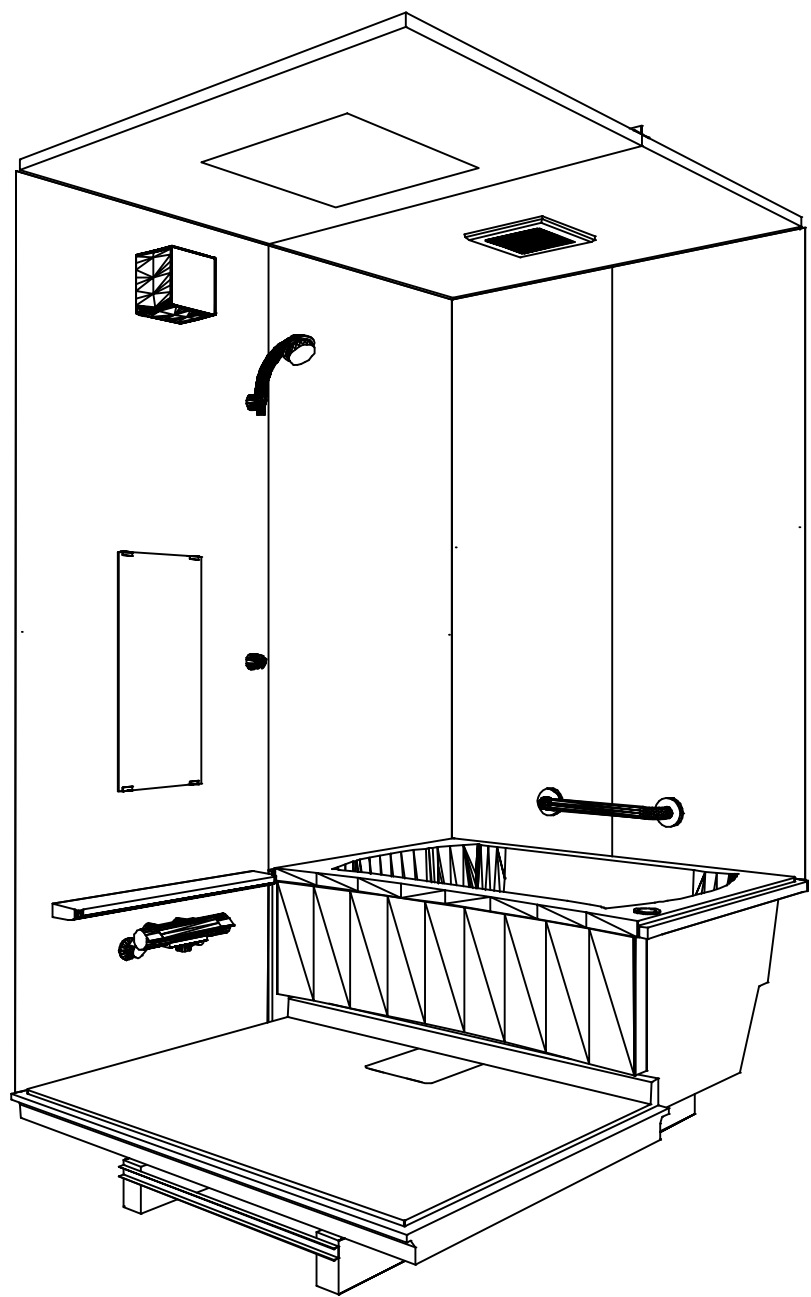

鳥瞰図

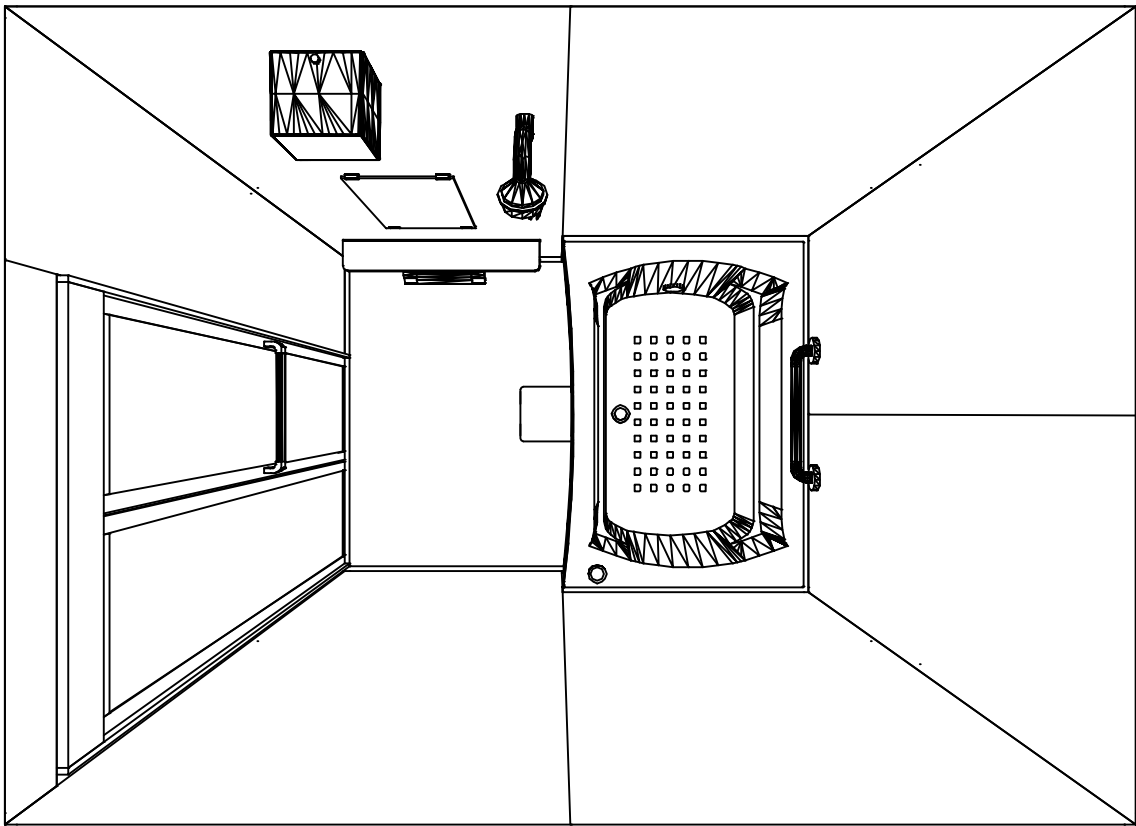

S1216

フラット天井
天井換気扇

このレイアウトプランは参考図面ですので価格・仕様・設置・納期等の詳細については注文依頼先、設置業者の方に必ず確認して頂きますようお願いいたします。

現場名称： 北陸-能登SR SB9様邸	GRANSPA グランspa	姿図	
現場番号： C3465999	プラン番号： 1612G-2505-0121T	作成日： 2025年7月4日	
能登ショールーム	担当営業： 能登SR	担当アドバイザー： SB9	

カウンター面


洗場側面

浴槽側面


カウンター対面

■ 留意事項


* 印寸法は給水給湯管の
突出寸法18mmを含みます。

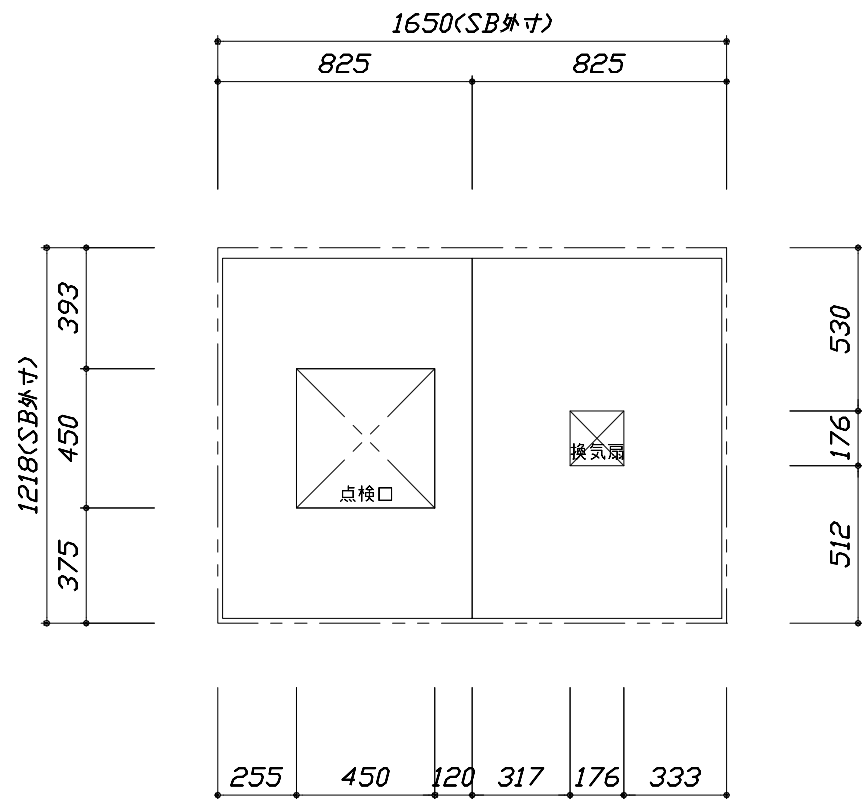

< 天井伏図 >

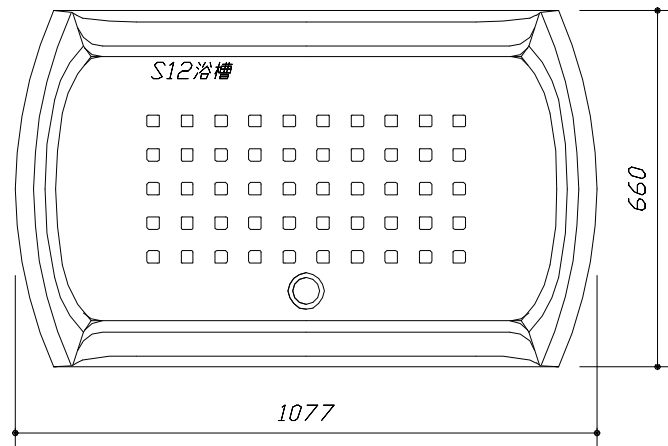



< 浴槽詳細図 >

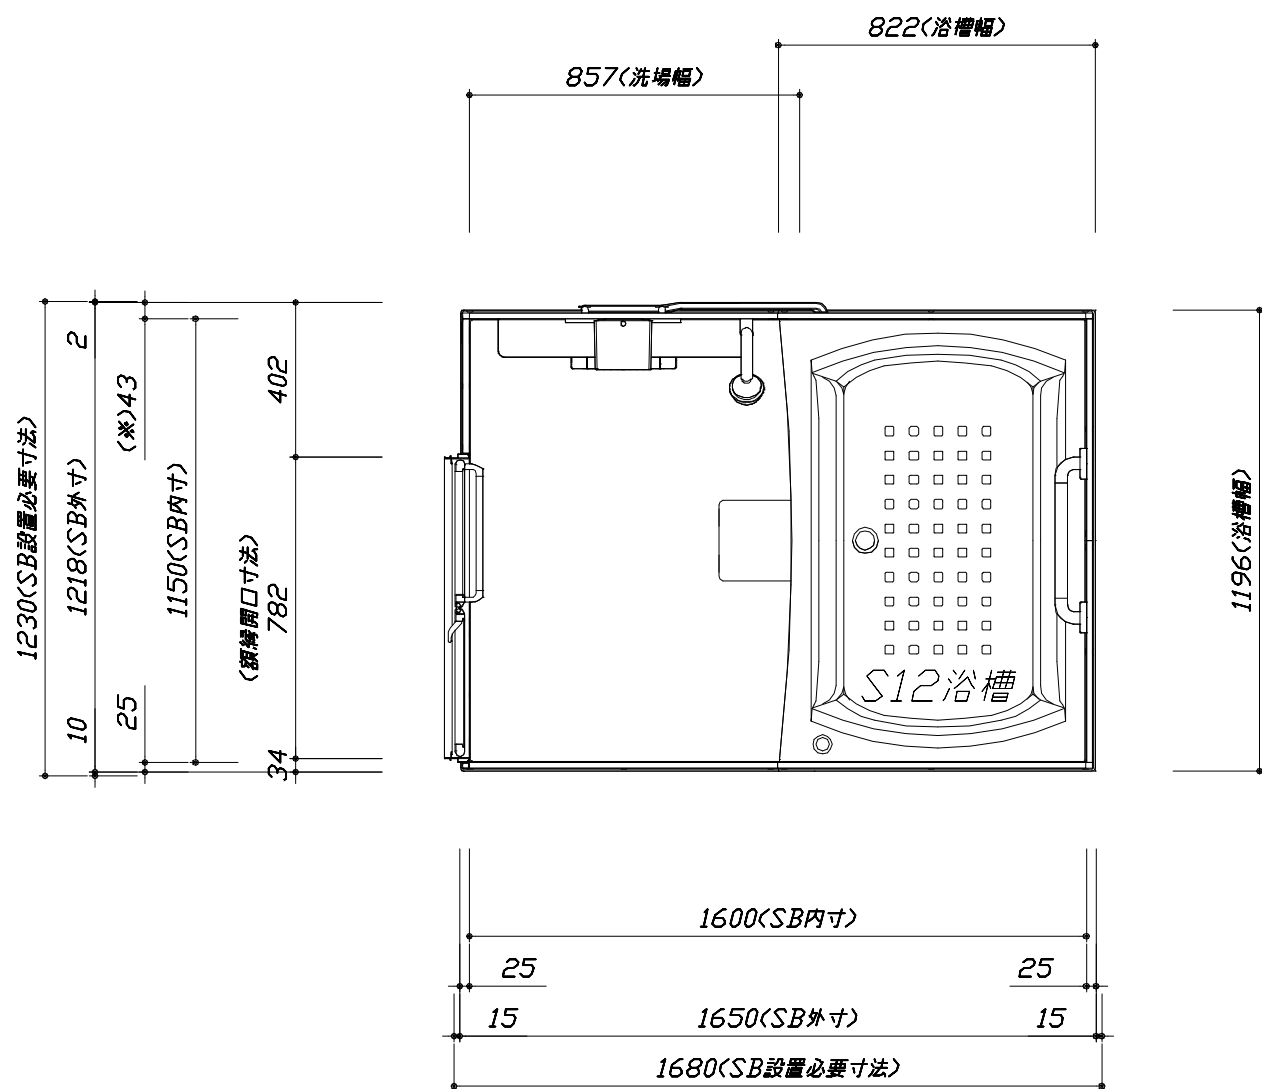

< 平面図 >


このレイアウトプランは参考図面ですので価格・仕様・設置・納期等の詳細については注文依頼先、設置業者の方に必ず確認して頂きますようお願いいたします。

- ・土間は架台底面より多少のクリア寸法を考慮して仕上げてください。
- ・ドアアングル下端とSBFLの段差は8mmになります。
- ・ハンドバー設置位置は参考です。設置の際は位置を十分に打ち合わせ願います。
- ・天井の寸法はご確認願います。
- ・12方向での柱間との干渉が発生する恐れがありますので躯体側との打ち合わせを十分おこなってください。
- ・外寸は突出部を含みます。
- ・奥行・浴槽形状により防水パンの材質・形状が変わります。納まりにご注意ください。

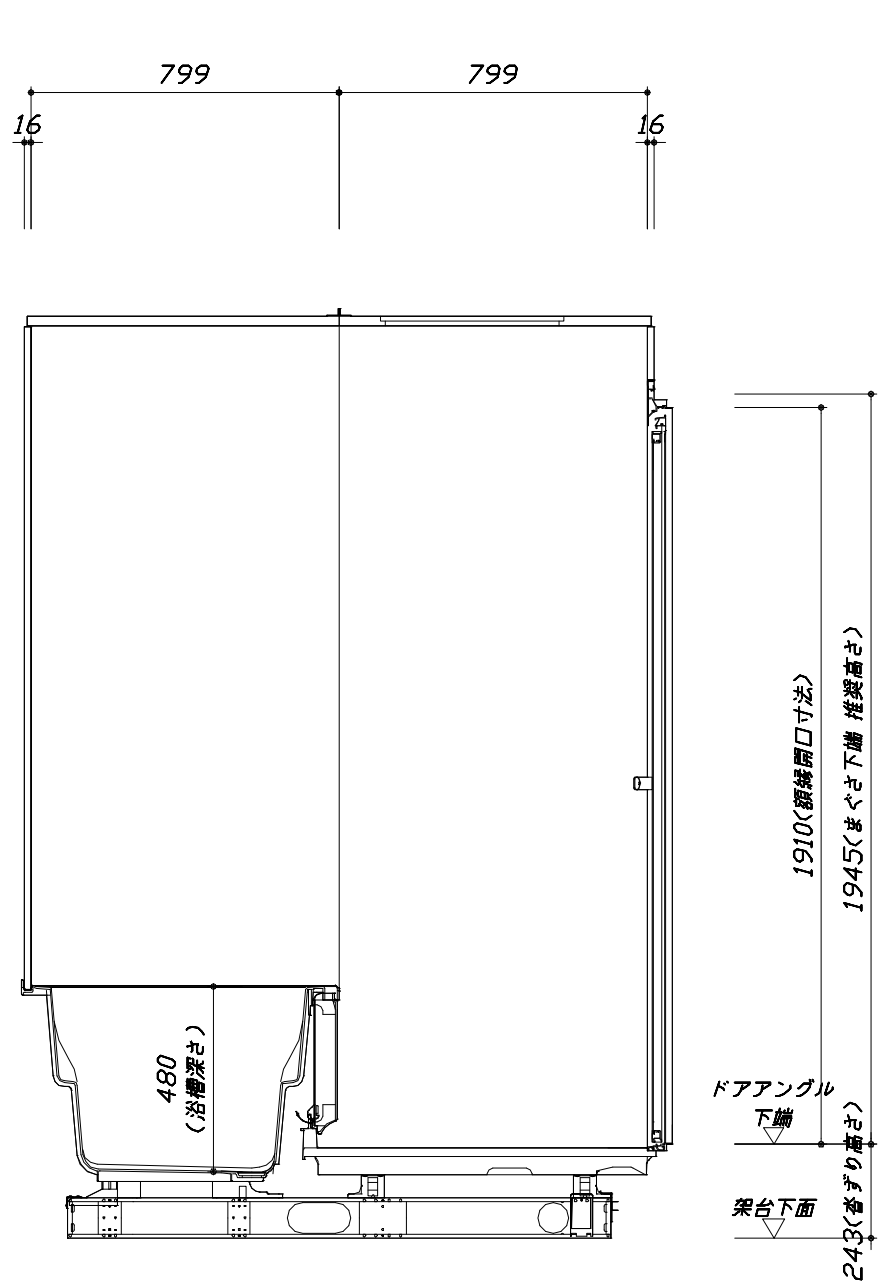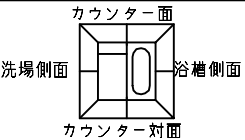

■土間コン仕上げ寸法
ドアアングル下端より
265mm 下がり
(クリア寸法含む)



＜カウンター対面図＞

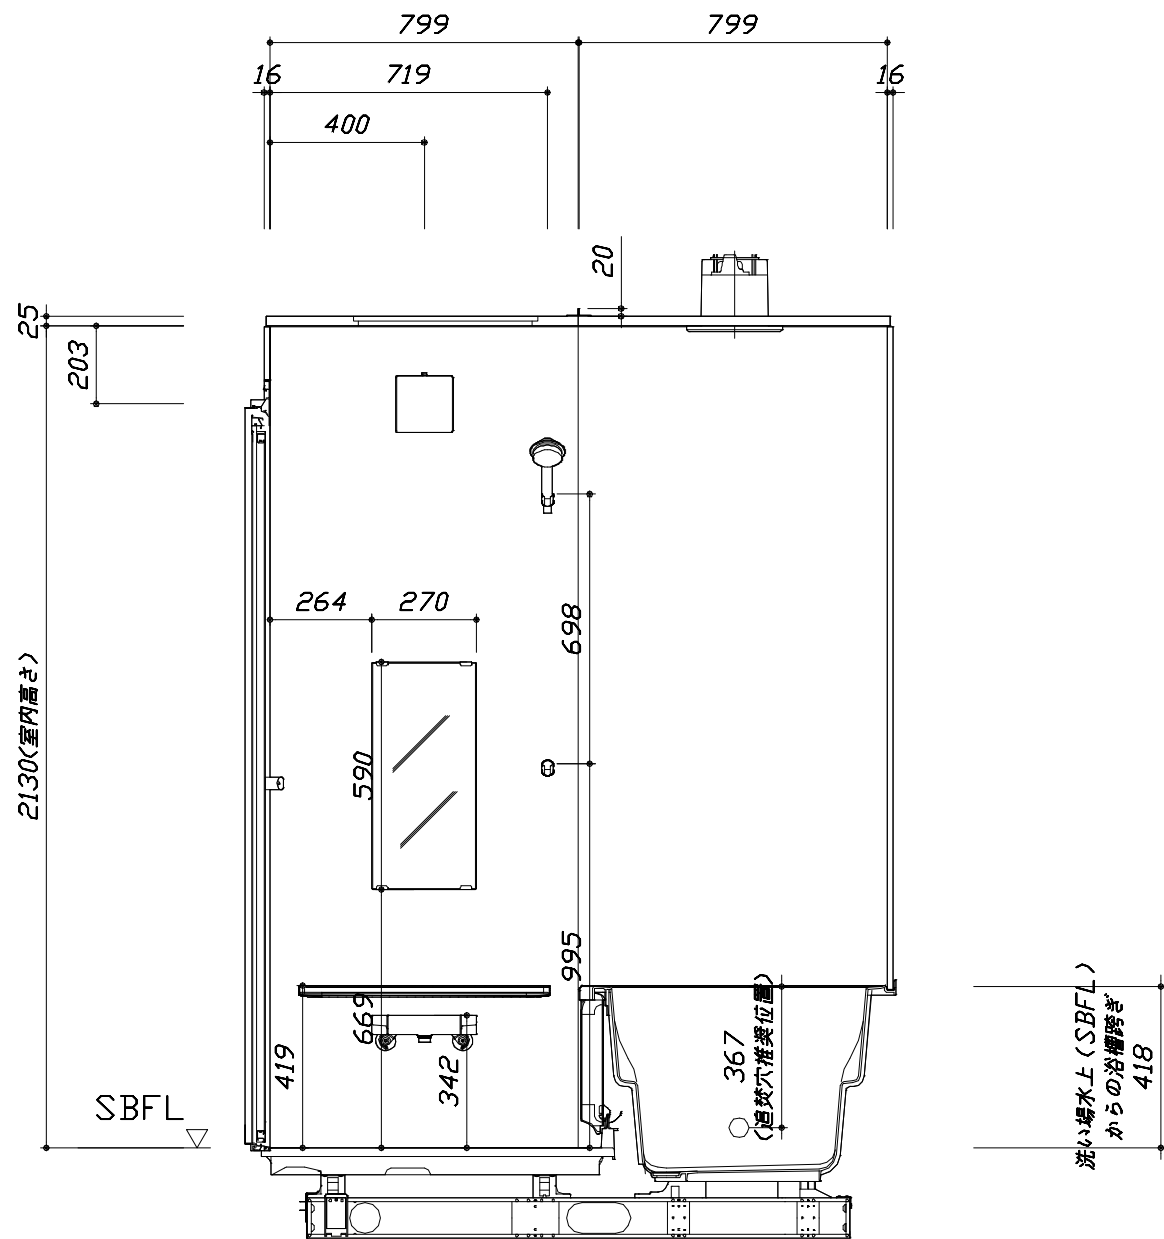

＜カウンター面図＞


このレイアウトプランは参考図面ですので価格・仕様・設置・納期等の詳細については注文依頼先、設置業者の方に必ず確認して頂きますようお願いいたします。

- ・土間は架台底面より多少のクリア寸法を考慮して仕上げてください。
- ・ドアアングル下端とSBFLの段差は8mmになります。
- ・ハンドバー設置位置は参考です。設置の際は位置を十分に打ち合わせ願います。
- ・天井の寸法はご確認願います。
- ・12方向での柱間との干渉が発生する恐れがありますので躯体側との打ち合わせを十分おこなってください。
- ・外寸は突出部を含みます。
- ・奥行・浴槽形状により防水パンの材質・形状が変わります。納まりにご注意ください。

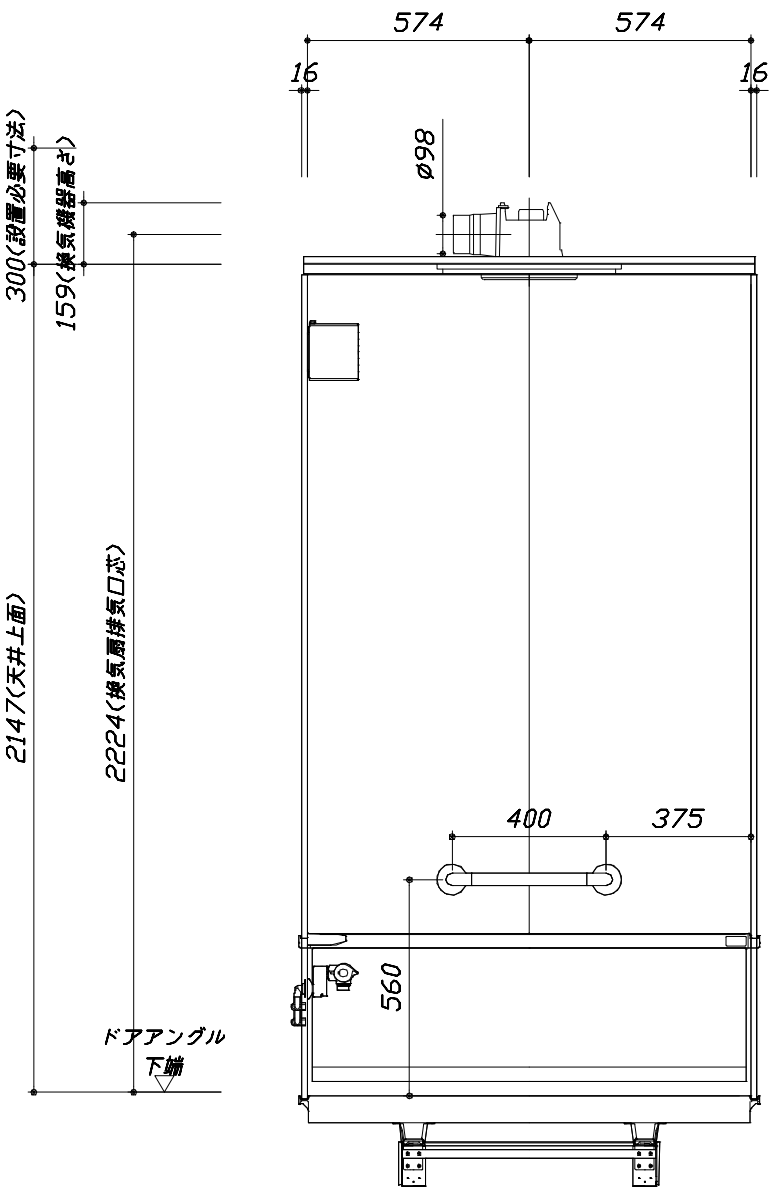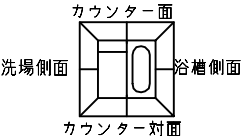


■土間コン仕上げ寸法
ドアアングル下端より
265mm 下がり
(クリア寸法含む)

< 浴槽側面図 >

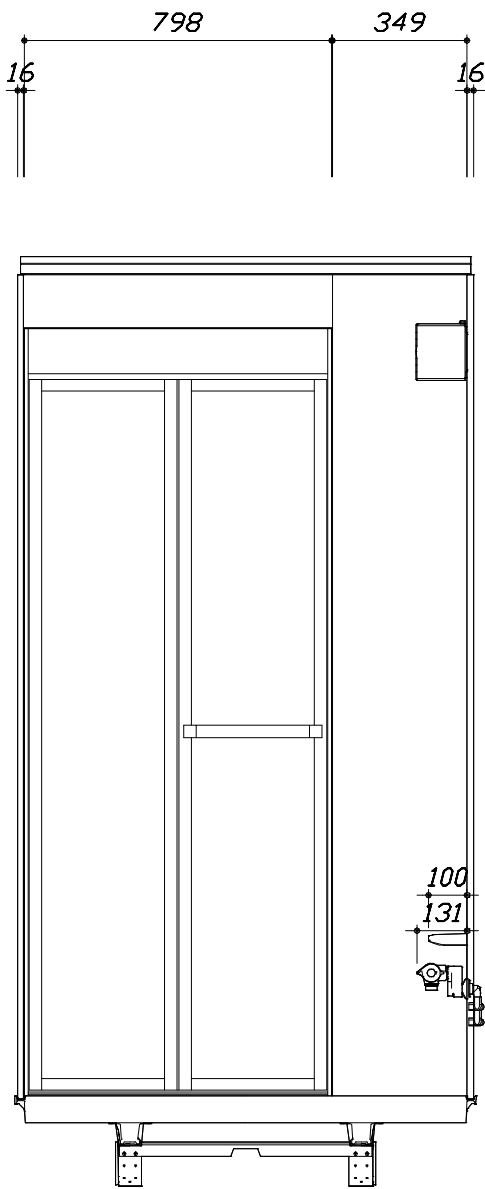

< 洗場側面図 >

本説明書は、システムバスの本体組立・設置と関連工事（建設工事）である 大工事、電気工事、ガス配管工事、管工事（給排水）、建具工事などと区別して説明しています。建設工事は関連する法令・規定に従って法的有資格者による工事が必要になります。流通業者様からの発注で下請けとして本体の「取付・設置」を行う場合は、建設工事部分とシステムバス本体「取付・設置」を区別して行ってください。設置前工事、設置後工事の一部でも含む場合は、建設工事となります。

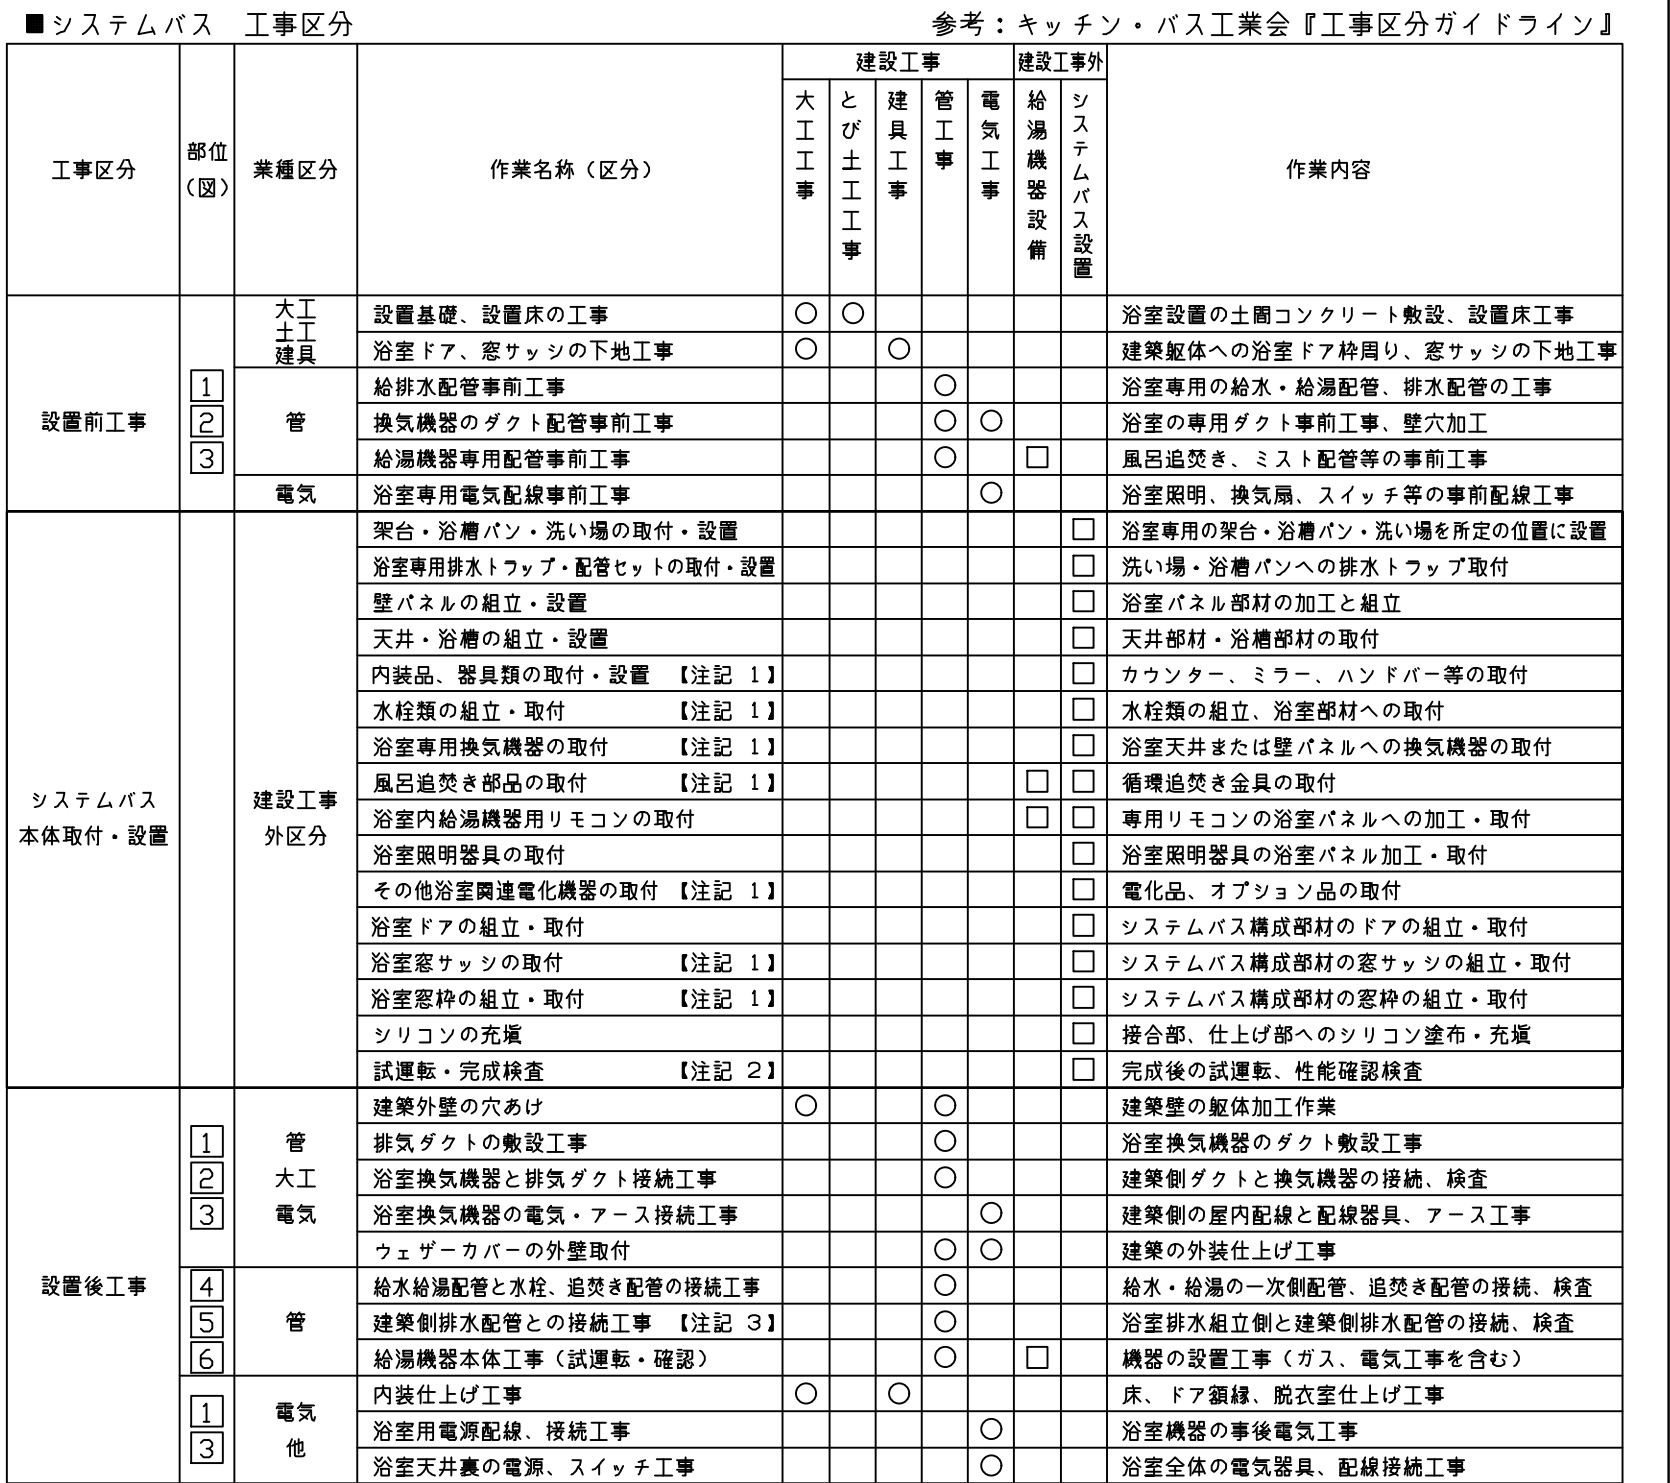

※【注記 1】原則、現場支給製品は支給側で取付実施とする


※【注記 2】製品の完成検査、試運転は、工事完成後に行う場合が多い。但し、原則、商品取付完了時に検査、試運転が可能な範囲のみシステムバス設置者が実施する

※【注記 3】浴室内への立上げ、けり出し配管の場合は、原則、設備側との合番接続とする。但し、システムバス付属配管内はバス設置者の作業範囲とする

 Takara standard タカラストANDARD株式会社	現場名称： 北陸-能登SR SB9様邸	GRANSPA グランSPA	工事区分表	
	現場番号： C3465999	プラン番号： 1612G-2505-0121T	作成日： 2025年7月4日	
	能登ショールーム	担当営業： 能登SR	担当アドバイザー： SB9	



■ 排水配管工事注意事項

- 雑排水配管は戸建架台の場合はVU50以上、低床架台の場合はVP50の配管を使用してください。
- 2重トラップにしないでください。
- 配管途中で配管径を狭めないでください。
- 排水勾配は1/100～1/50設けてください。
- 排水管（横引き管・エルボ）は打設する土間コンクリートの上に露出しない高さにて配管してください。
- 立ち上げた排水管まわりの土間コンクリートはマス状にしてください。

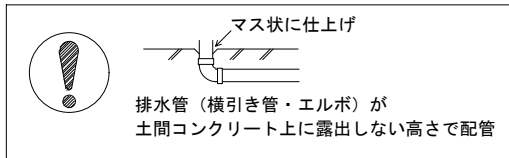



■ 給水給湯管工事注意事項

- 給水給湯管の立上げは排水管と重ならないようにしてください。
- 給水給湯管は基礎に沿わせて配管してください。
- 給水給湯管の止水プラグ（テストプラグ）の径を27mm以下にしてください。

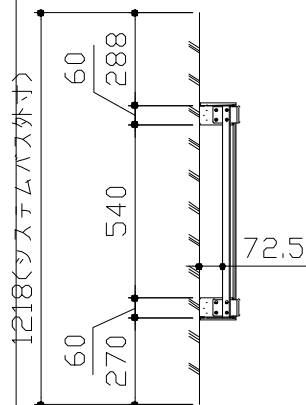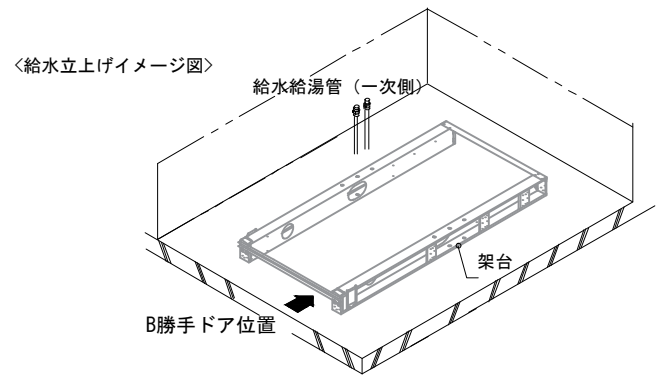


■ 土間コンクリート仕上げ寸法

ドアアングル下端より265mm下がりで打設してください。

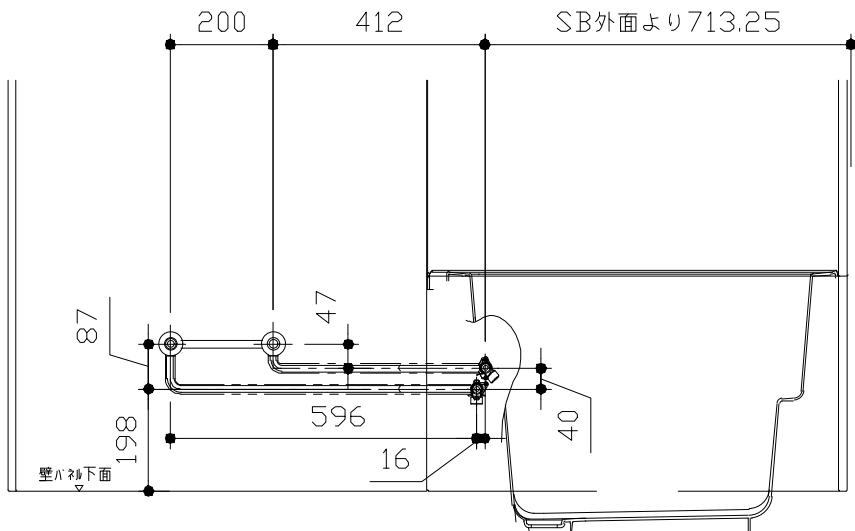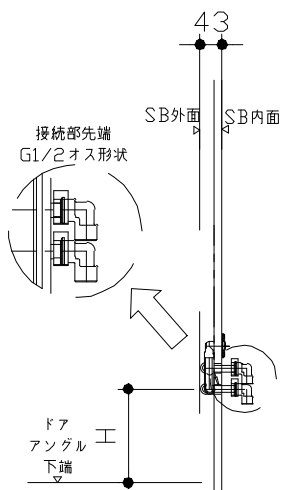



ドア種類	H寸法
折戸・開き戸	182
片引戸・2枚引戸・3枚引戸	173

＜給水給湯管取合詳細図＞

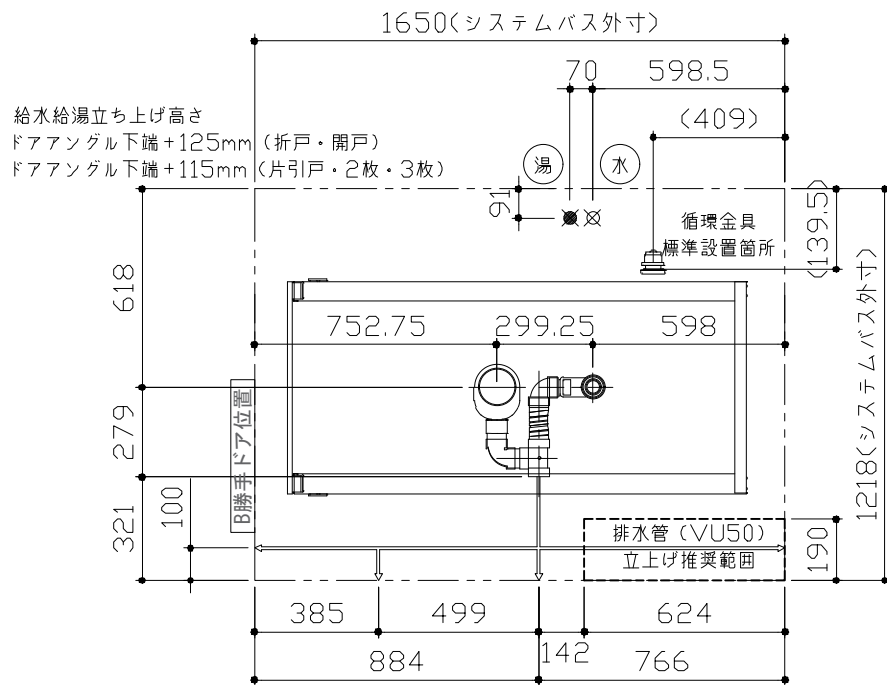

■ 設備記号

記号	記号の意味
☒	給水位置
☒	給湯位置

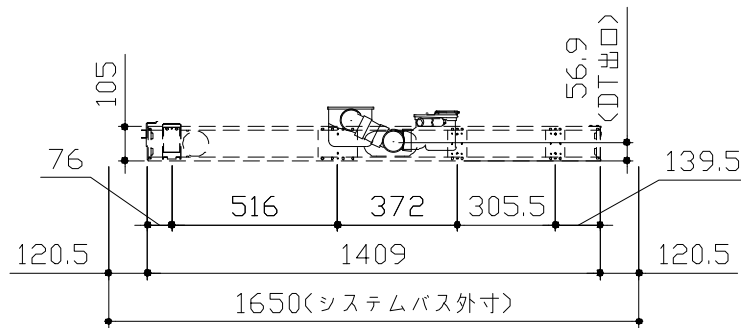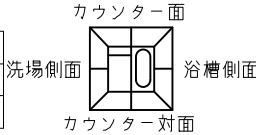

＜架台排水配管・給排水立上げ位置図＞





■必ずご確認ください

(1) 図面の見方


- ・SB外寸よりも内側に存在する空間を表示しています。
- ・マス表示：□=20mm角

(2) 留意事項


- ・カウンター面の下部には給水・給湯、追焚配管を立上げるので注意してください。
- ・水栓・浴室暖房乾燥機の仕様によりカウンター面の壁パネル裏に外寸より部材が突出する場合があります。
- ・ドア部はSB外寸より突出します。
詳しくはドア取合詳細図をご確認ください。

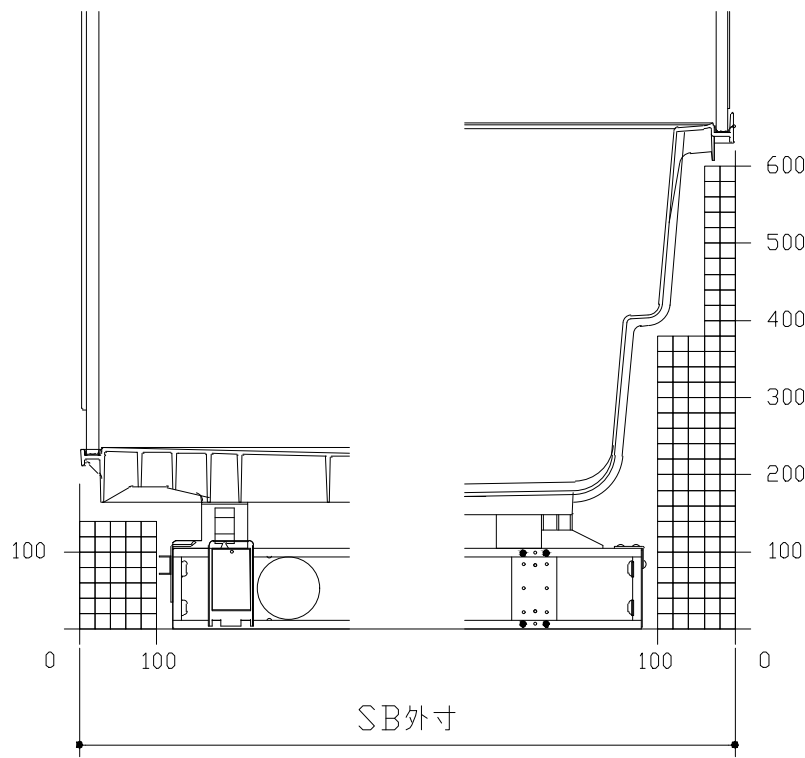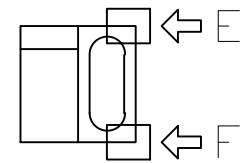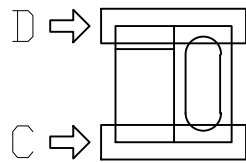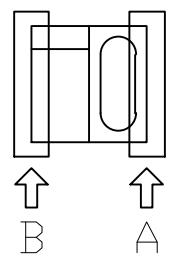


B矢視

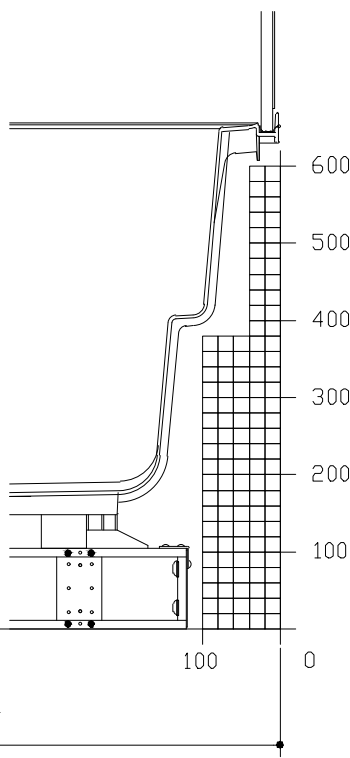


A矢視

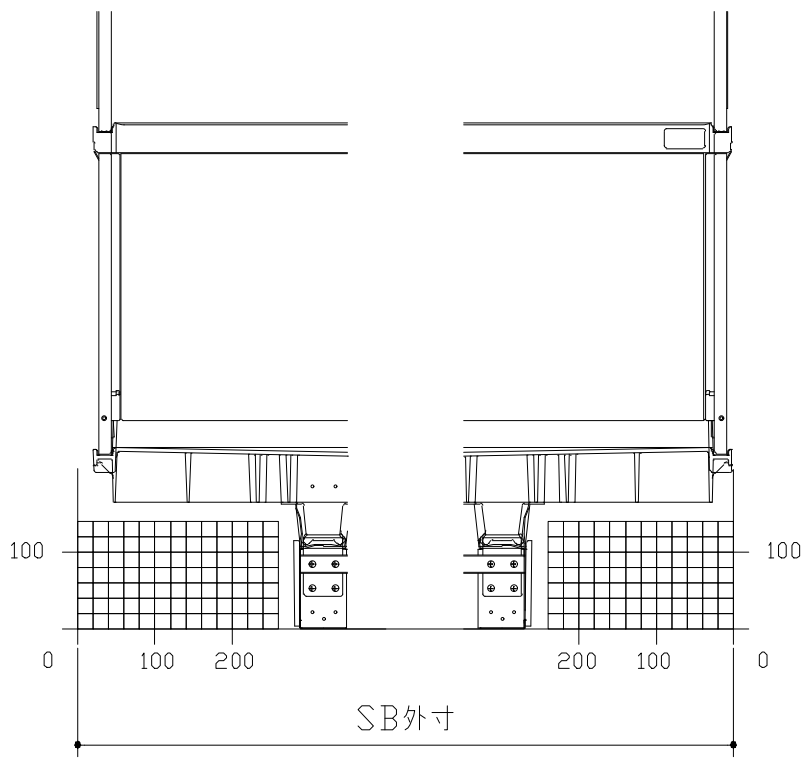


D矢視

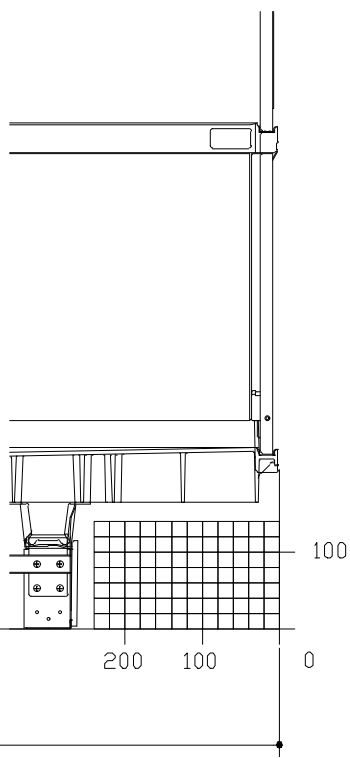

C矢視

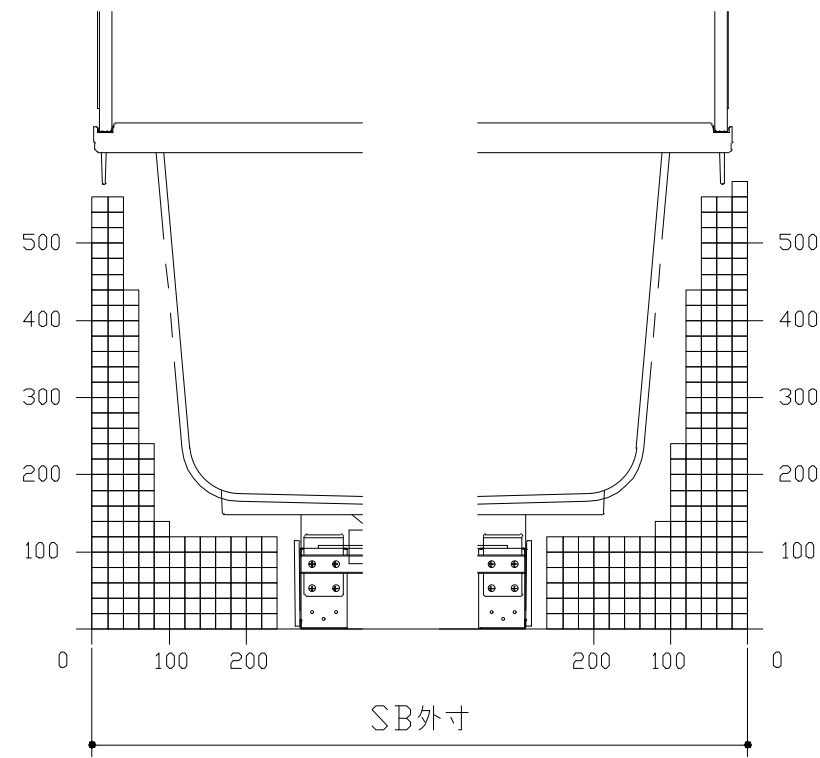




F矢視

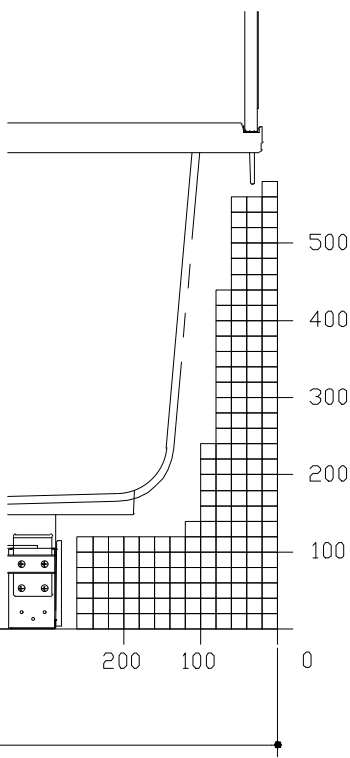

E矢視


キープクリーンドア：折戸・上部換気口

有効開口寸法689mm

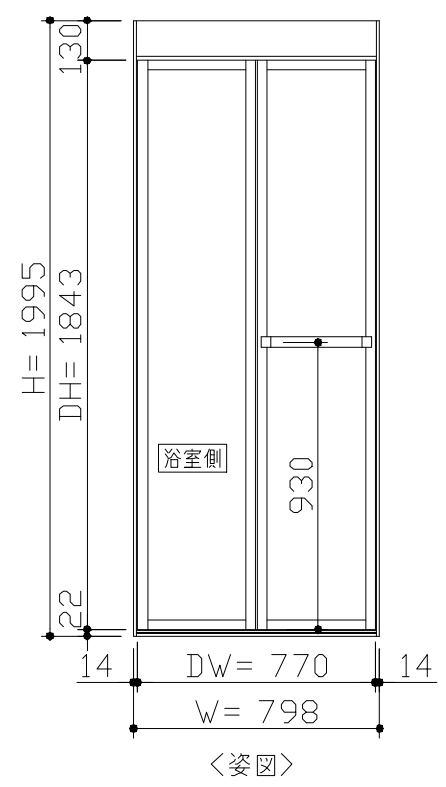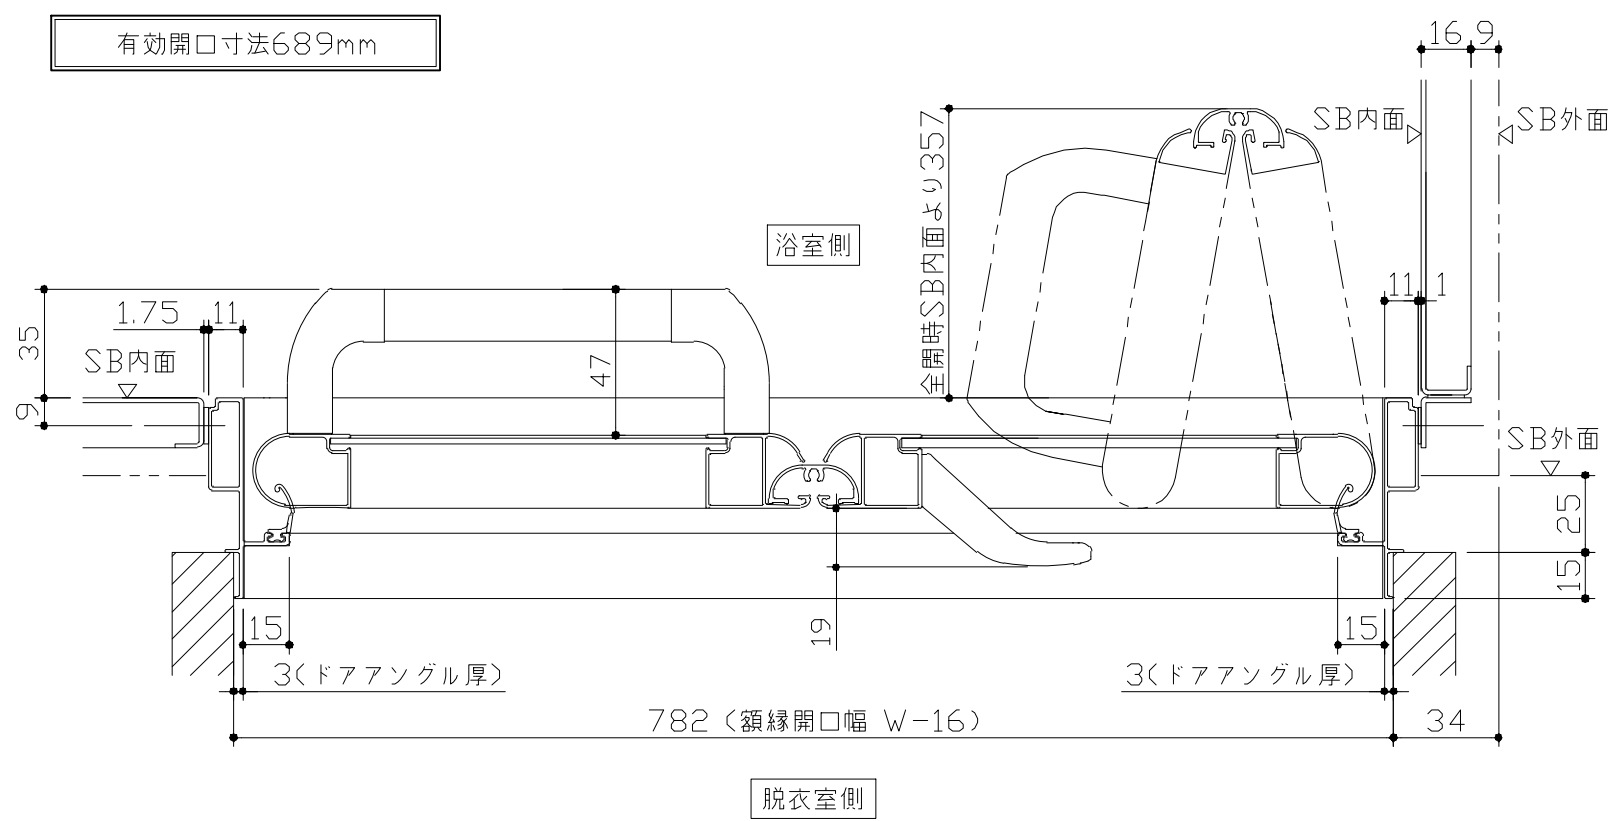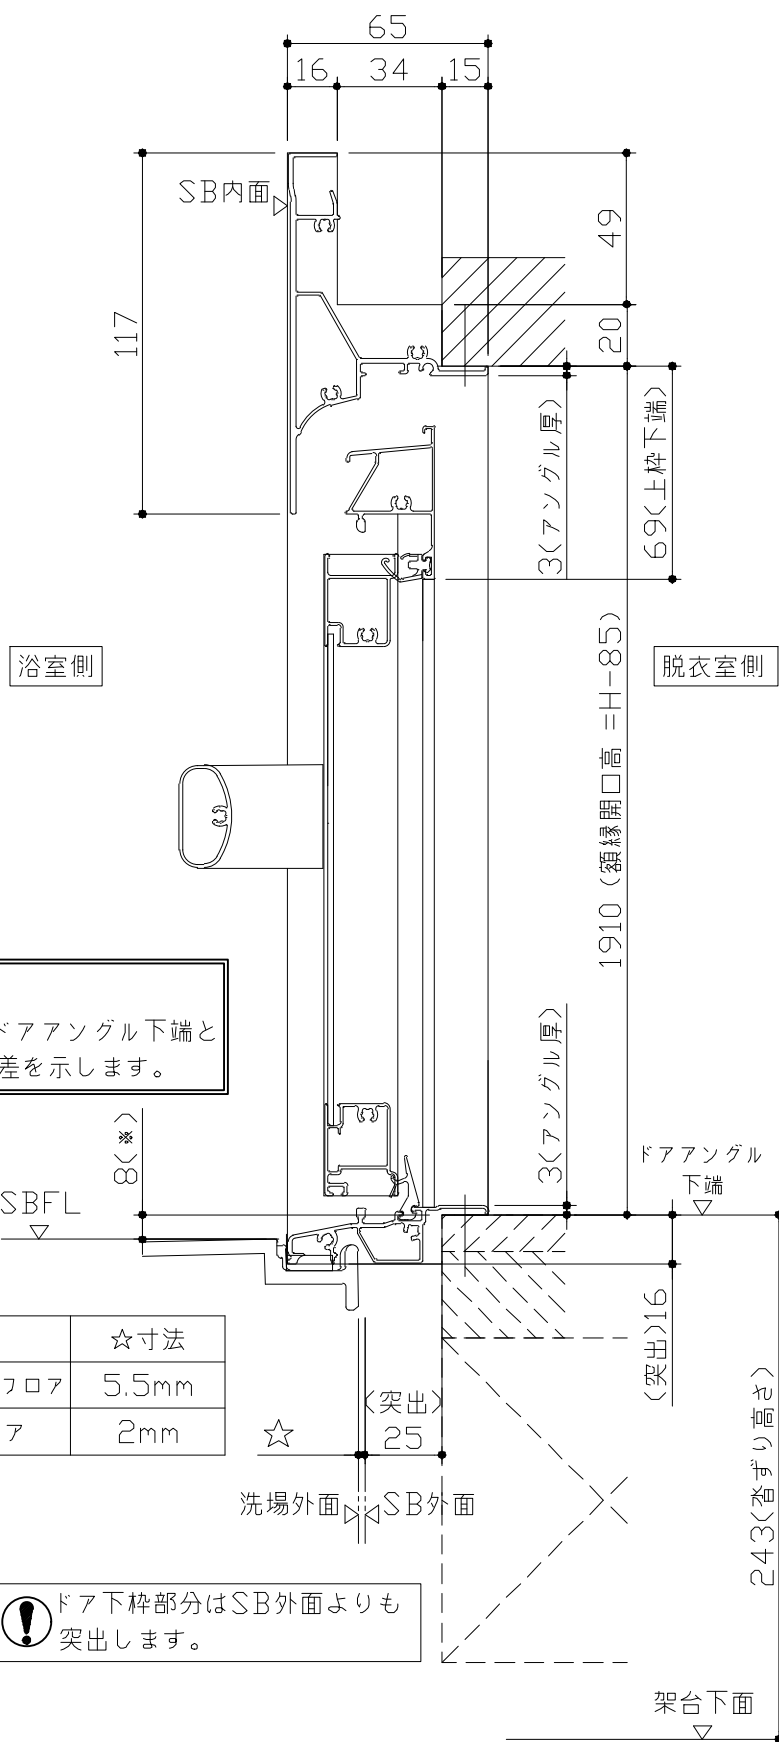

- ドア横の管柱、間柱について
- ・ ドアが管柱、間柱にあたらないよう十分に考慮してください。
- ・ 躯体～ドアの寸法は浴室サイズやドア位置変更の有無、躯体状況によって異なる場合があります。

〈参考寸法図〉

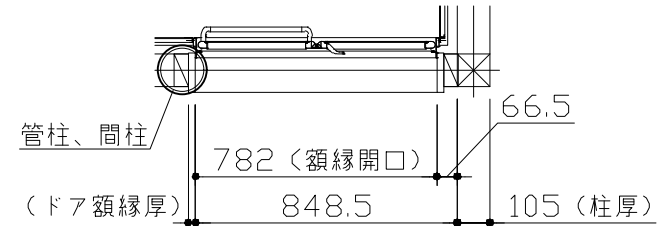


■ 留意事項
※印寸法はドアアングル下端とSBFLの段差を示します。

ドア仕様	☆寸法
キープクリーンフロア	5.5mm
FRPフロア	2mm







Takara standard
タカラストANDARD株式会社









現場名称： 北陸－能登SR SB9様邸	GRANSPA グランSPA	ドア取合詳細図
現場番号： C3465999	プラン番号： 1612G-2505-0121T	作成日： 2025年7月4日
能登ショールーム	担当営業： 能登SR	担当アドバイザー： SB9

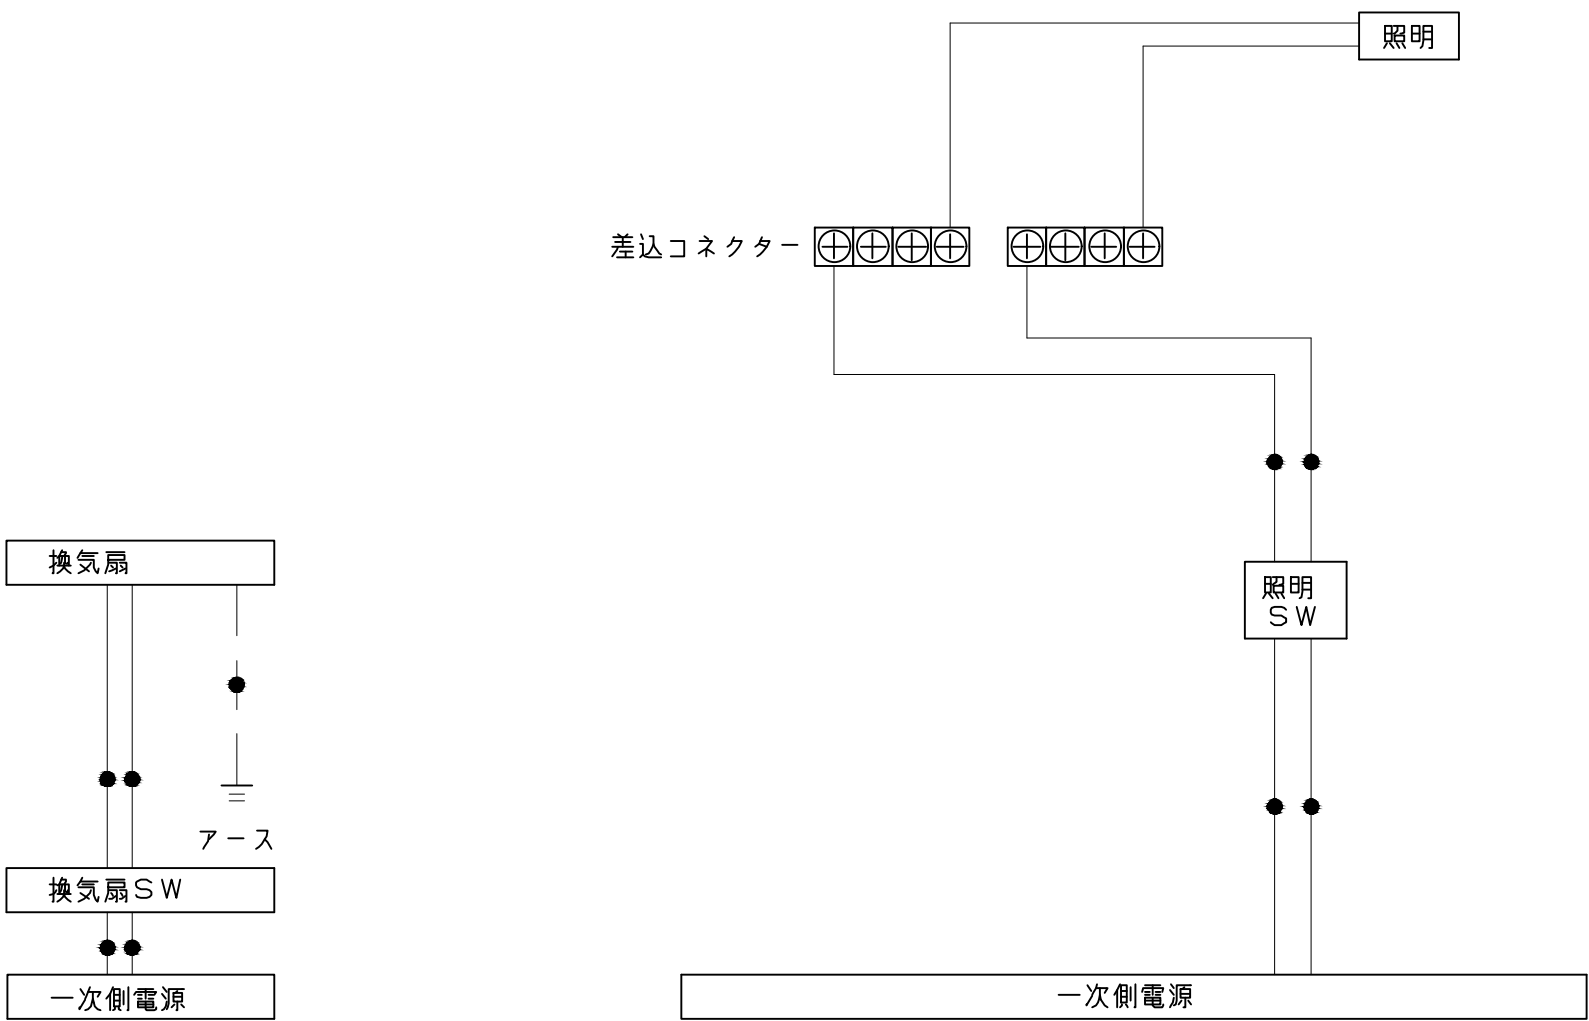

一次側電源から差し込みコネクター及び電源ボックスまでの工事（●部）については、電気設備に関する技術基準及び内線規定に基づき、指定工事業者（電気工事士）による施工が必要です。

アース端子（線）がついている器具は必ず電気設備の技術基準に従って、接地（アース）工事を行ってください。
→アースが不完全な場合、感電の原因になります。

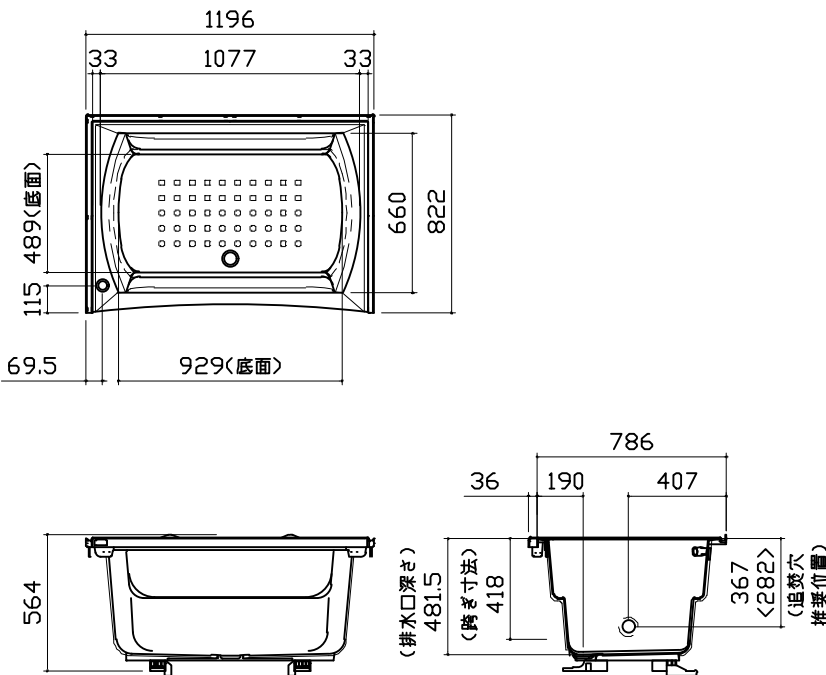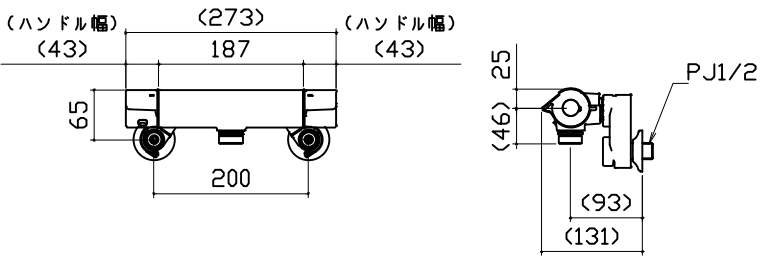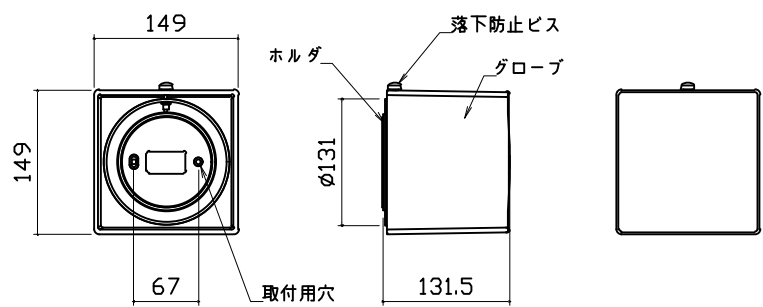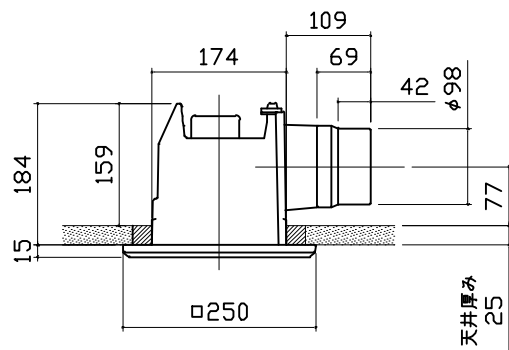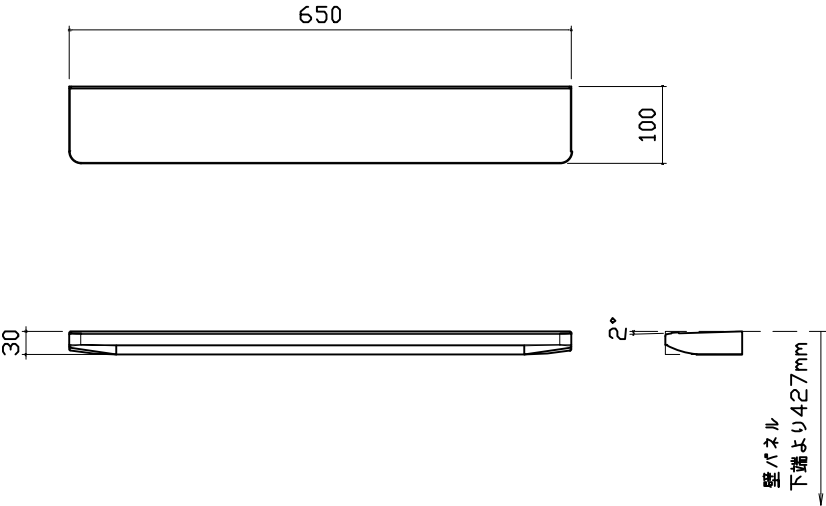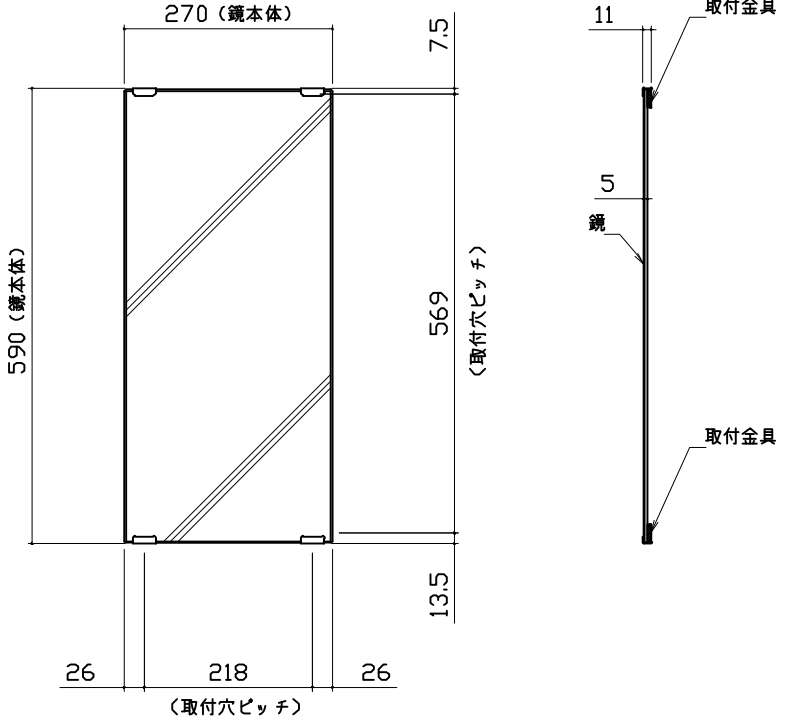浴槽		洗い場用水栓		照明			
 ※ 漏水受け仕様の場合は<>内寸法参照のこと				キュービッククリアライト LED 6.5W (1灯あたり) 口金E17 			
換気機器		カウンター		ミラー			
管工事 		本体：ABS 		枠：SUS304 t0.8 ミラー：表面防曇コートなし 			
Takara standard タカラスタンダード株式会社		現場名称： 北陸－能登SR SB9様邸 現場番号： C3465999 能登ショールーム		GRANSPA グランspa プラン番号： 1612G-2505-0121T 担当営業： 能登SR		部材詳細図 1/2 作成日： 2025年7月4日 担当アドバイザー： SB9	

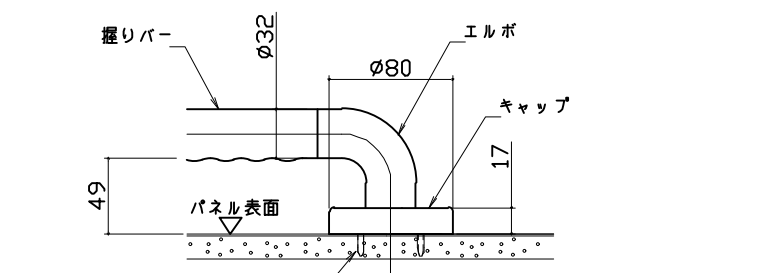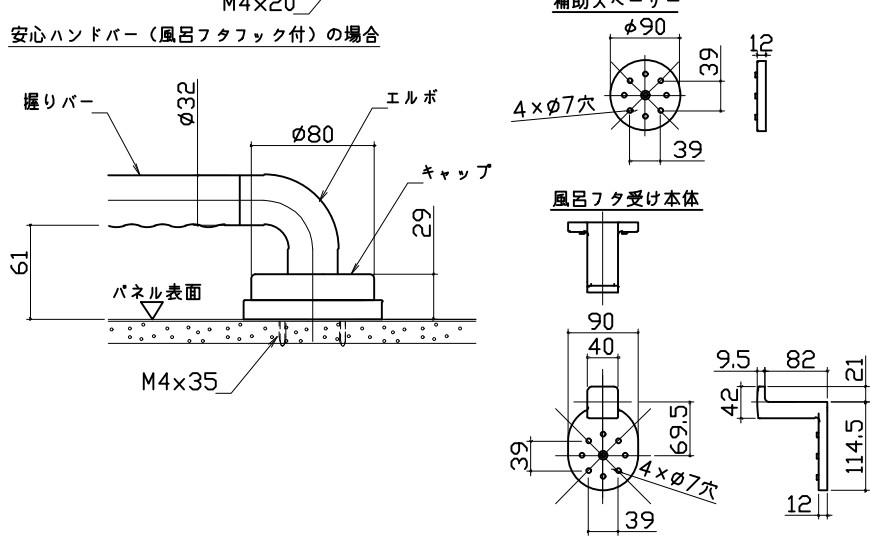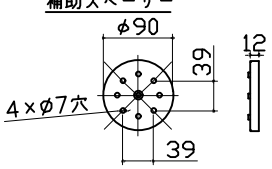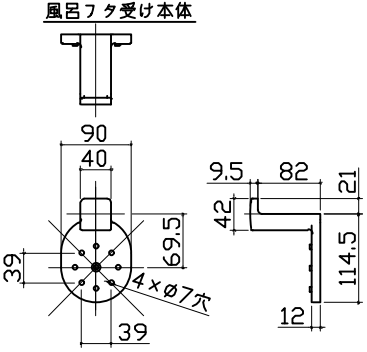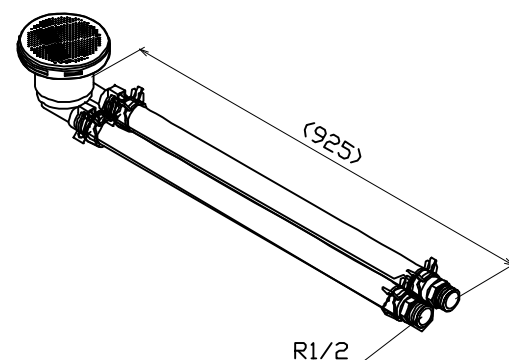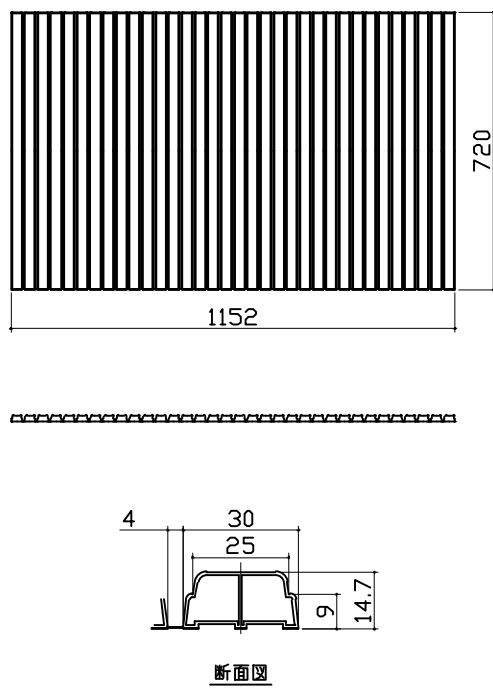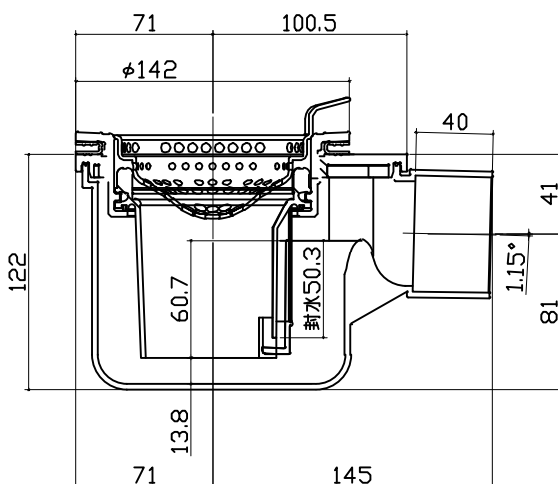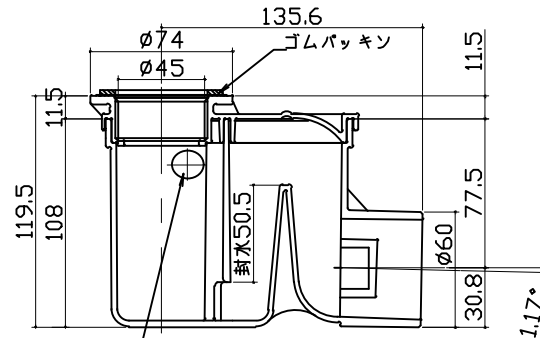ハンドバー 支持部取合詳細図		循環金具・フロアダプタ関連		風呂蓋 707A-12N	
安心ハンドバー（風呂フタフック付）以外の場合  安心ハンドバー（風呂フタフック付）の場合  補助スパーサー  風呂フタ受け本体 				 断面図	
洗い場側排水トラップ		浴槽側排水トラップ			
		 ゴムパッキン 排水50.5 ワイヤー引き込み穴 ワイヤー引き込み穴 Rタイプを示します。Lタイプはワイヤー引き込み穴のみ対称になります。			
Takara standard タカラスタンダード株式会社		現場名称： 北陸-能登SR SB9様邸 現場番号： C3465999 能登ショールーム		GRANSPA グランspa プラン番号： 1612G-2505-0121T 担当営業： 能登SR	
				部材詳細図	2/2 作成日： 2025年7月4日 担当アドバイザー： SB9

パネル割図		ミラー	シャーフック		
パネル割図 ハネK16C2C 0799 L<JAY ハネL16C1N 0799 <JAY ハネK12A 0349 < W ハネL12NW 0574 < W BR勝手 ハネL12NW 0574 < W ハネK16A 0799 < W ハネL16C1N 0799 < W ハネL16C1N 0799 < W		ミラー ハネK16C2C 0799 L<JAY 799 509 291 1259 690 現地加工：φ3.5	シャーフック ハネK16C2C 0799 L<JAY 799 80 1701 1678 1003 980 現地加工：φ3.5		
照明					
照明 ハネK16C2C 0799 L<JAY 799 200 366 400 433 ※：現地加工φ18 ・：現地加工φ3.5					
Takara standard タカラスタンダード株式会社		現場名称： 北陸－能登SR SB9様邸	GRANSPA グランスパ	穴開け指示図	1/1
		現場番号： C3465999	プラン番号： 1612G-2505-0121T	作成日： 2025年7月4日	
		能登ショールーム	担当営業： 能登SR	担当アドバイザー： SB9	