

# システムバス 御見積書

御名前 静岡-沼津SR SB [9] 様

業者 様

商品名 EMELORD エメロード

作成日 2019年12月16日  
プラン番号 2305C-1912-0105T  
現場番号 A6669996

タカスタンダード株式会社  
沼津営業所  
静岡県沼津市沼北町1丁目17番地12号  
TEL 055-924-3670 / FAX 055-924-3671

沼津ショールーム  
TEL 055-924-3219 / FAX 055-924-3802

商品  
御見積金額 **¥518,500 (税込 ¥570,350)**

( )内の価格は税込価格<税率10%>を表示しています。

**(参考) 別途 商品組付費 ¥98,000 (税込 ¥107,800)**

商品御見積金額には商品組付費は含まれておりません。  
商品組付費は現場の状況により変動する事があります。  
又、給水・給湯・ガス・ダクト・電気等の接続工事は含まれておりません。

| 担当営業 | 担当アドバイザー | プラン作成者 |
|------|----------|--------|
|      |          | 服部     |

御見積仕様 御見積のカラー表示は参考です。最終発注時には必ず御確認下さい。

(システムバス)

ユニットサイズ S1216(AL勝手)

洗い場仕様 キーブクリンフア

浴槽材質 カラーステンレス

カラー ホワイト

形状 -

カウンター材質 樹脂

カラー ベージュ

エプロン材質 ステンレス(カラーコーティング)

カラー ホワイト

浴室パネル材質 高品位ホーロー

カラー ロッシュベージュ

ガス種 LPG

周波数 50Hz

備考

## 御確認事項

商品の仕様価格等につきましては予告なく変更する事がありますので、ご購入の際には弊社へお問い合わせ、またはカタログにてよく御確認下さいませようお願い致します。

工事費には給排水・給湯・ガス・ダクト・電気等の接続工事は含まれておりません。

この御見積書の有効期間は30日間です。

|  |  |
|--|--|
|  |  |
|--|--|

No.\*

御名前 静岡-沼津SR SB [9]

様

|      |          |       |                  |     |            |
|------|----------|-------|------------------|-----|------------|
| 現場番号 | A6669996 | プラン番号 | 2305C-1912-0105T | 作成日 | 2019/12/16 |
|------|----------|-------|------------------|-----|------------|

## 御見積明細 システムバス

御見積のカラー表示は参考です。最終発注時には必ず御確認下さい。

| NO | 商品名            | 仕様                                | 数量 | 単価      | 金額      |
|----|----------------|-----------------------------------|----|---------|---------|
| 1  | エメロード S1216サイズ |                                   | 1  | 469,000 | 469,000 |
| 2  | 架台             | 戸建タイプ 一体架台                        | 1  |         |         |
| 3  | ドア             | キーブクリーンドア:折戸<800mm幅>(ホワイト)(19サイズ) | 1  |         |         |
| 4  | 洗い場            | キーブクリーンフロア(ホワイトグレー)               | 1  |         |         |
| 5  | 排水口カバー         | ステンレス                             | 1  |         |         |
| 6  | 浴槽             | ステンレス浴槽(高断熱浴槽)                    | 1  |         |         |
| 7  | エプロン           | カラーステンレス(保温材あり)                   | 1  |         |         |
| 8  | 浴槽ハンドグリップ      | なし                                | 1  |         |         |
| 9  | 洗い場用水栓         | サーモ水栓(樹脂ホース)KF9032S               | 1  |         |         |
| 10 | 洗い場用水栓         | 標準シャワーヘッド                         | 1  |         |         |
| 11 | 浴槽用水栓          | 浴槽側水栓なし                           | 1  |         |         |
| 12 | カウンター          | スリムカウンター                          | 1  | -1,500  | -1,500  |
| 13 | シャワーフック/スライドバー | シャワーフック                           | 1  |         |         |
| 14 | 浴室パネル          | レギュラークラス                          | 1  |         |         |
| 15 | 浴室パネルタオル穴      | タオル掛け穴なし                          | 1  |         |         |
| 16 | 天井             | フラット天井                            | 1  |         |         |
| 17 | 換気機器           | 天井換気扇                             | 1  |         |         |
| 18 | 換気機器開口         | 工場開口                              | 1  |         |         |
| 19 | 照明             | 天井付ミニ照明<電球色>                      | 1  |         |         |
| 20 | 天井照明開口         | 工場開口                              | 1  |         |         |
| 21 | ミラー            | ショートミラー(フック固定)                    | 1  | +5,500  | +5,500  |
| 22 | 風呂フタ           | 組み合わせ式風呂フタ                        | 1  | +8,000  | +8,000  |
| 23 | タオル掛け          | タオル掛けなし                           | 1  |         |         |
| 24 | ハンドバー          | 樹脂製 I型600タイプ(風呂フタフック付)(ホワイト)      | 1  | +13,500 | +13,500 |
| 25 | ハンドバー          | 樹脂製 I型400タイプ(ホワイト)                | 1  | +8,000  | +8,000  |
| 26 | 収納棚            | 収納棚なし                             | 1  |         |         |
| 27 | どこでもラック        | シャワーフック(ホワイト)                     | 1  | +2,100  | +2,100  |
| 28 | どこでもラック        | シャンプーフック(ホワイト)                    | 1  | +2,100  | +2,100  |
| 29 | どこでもラック        | タオルハンガーS(ホワイト)                    | 1  | +1,300  | +1,300  |
| 30 | 循環金具セット        | ELX                               | 1  | +10,500 | +10,500 |
| 31 | 給水給湯管          | 洗い場1水栓                            | 1  |         |         |

御名前 静岡-沼津SR SB [9] 様

|      |          |       |                  |     |            |
|------|----------|-------|------------------|-----|------------|
| 現場番号 | A6669996 | プラン番号 | 2305C-1912-0105T | 作成日 | 2019/12/16 |
|------|----------|-------|------------------|-----|------------|

## 御見積明細 システムバス

御見積のカラー表示は参考です。最終発注時には必ず御確認下さい。

| NO       | 商品名     | 仕様 | 数量 | 単価 | 金額       |
|----------|---------|----|----|----|----------|
| 32       | トラップカバー | なし | 1  |    |          |
| システムバス合計 |         |    | 32 |    | ¥518,500 |
| 商品総合計    |         |    | 32 |    | ¥518,500 |

御見積明細の価格には消費税は含まれておりません。別途消費税が必要となります。

**(参考) 別途 商品組付費**


システムバス商品組付費

¥98,000 ( 税込 ¥107,800 )


商品組付費は現場の状況により変動する事があります。又、給水・給湯・ガス・ダクト・電気等の接続工事は含まれておりません。

( )内の価格は税込価格 &lt; 税率10% &gt; を表示しています。

パース

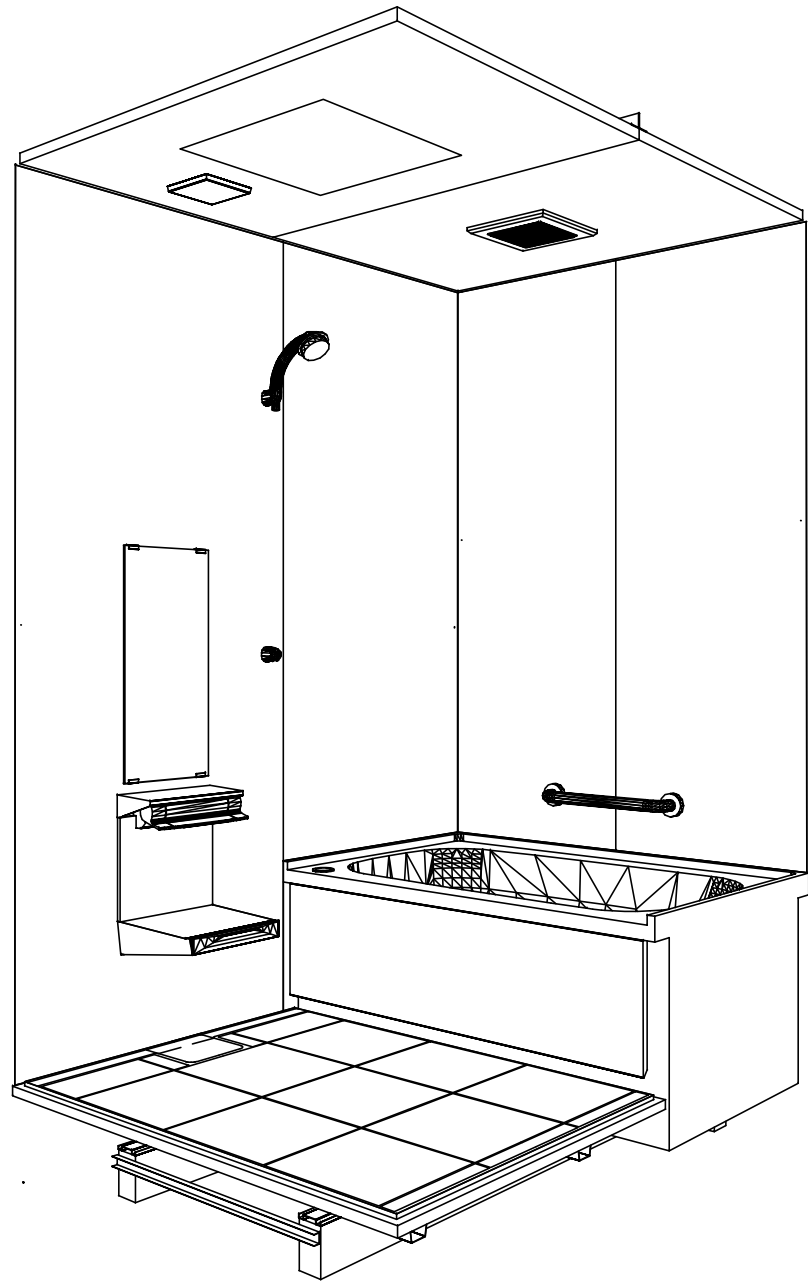

鳥瞰図

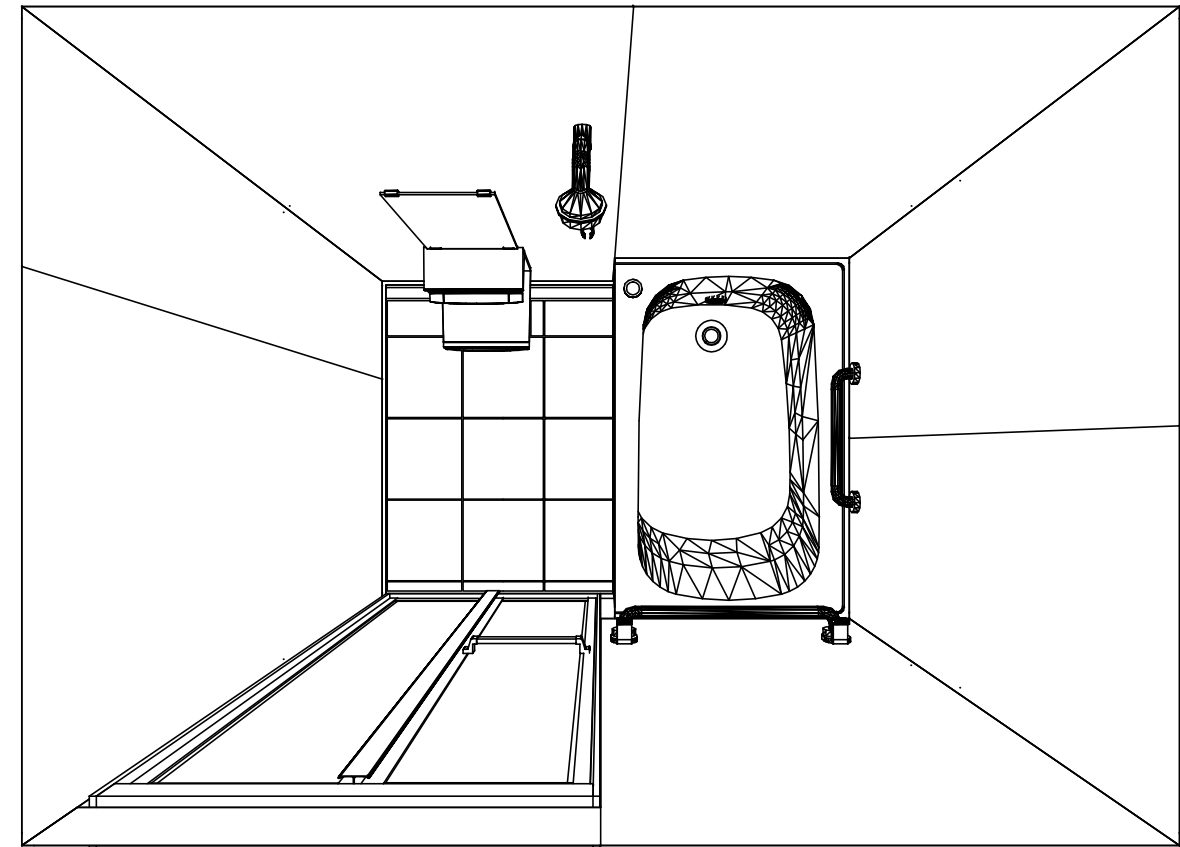

S1216  
 カラーステンレス浴槽  
 フラット天井  
 天井換気扇

このレイアウトプランは参考図面ですので価格・仕様・設置・  
 納期等の詳細については注文依頼先、設置業者の方に必ず確認  
 して頂きますようお願い致します。

**Takara standard**  
 タカラストANDARD株式会社


現場名称： 静岡-沼津SR SB【9】様邸  
 現場番号： A6669996  
 沼津営業所

EMELORD エメロード  
 プラン番号： 2305C-1912-0105T  
 担当営業：


姿図  
 作成日： 2019年12月16日  
 担当アドバイザー：





■留意事項  
 ※印寸法は給水給湯管の  
 突出寸法18mmを含みます。

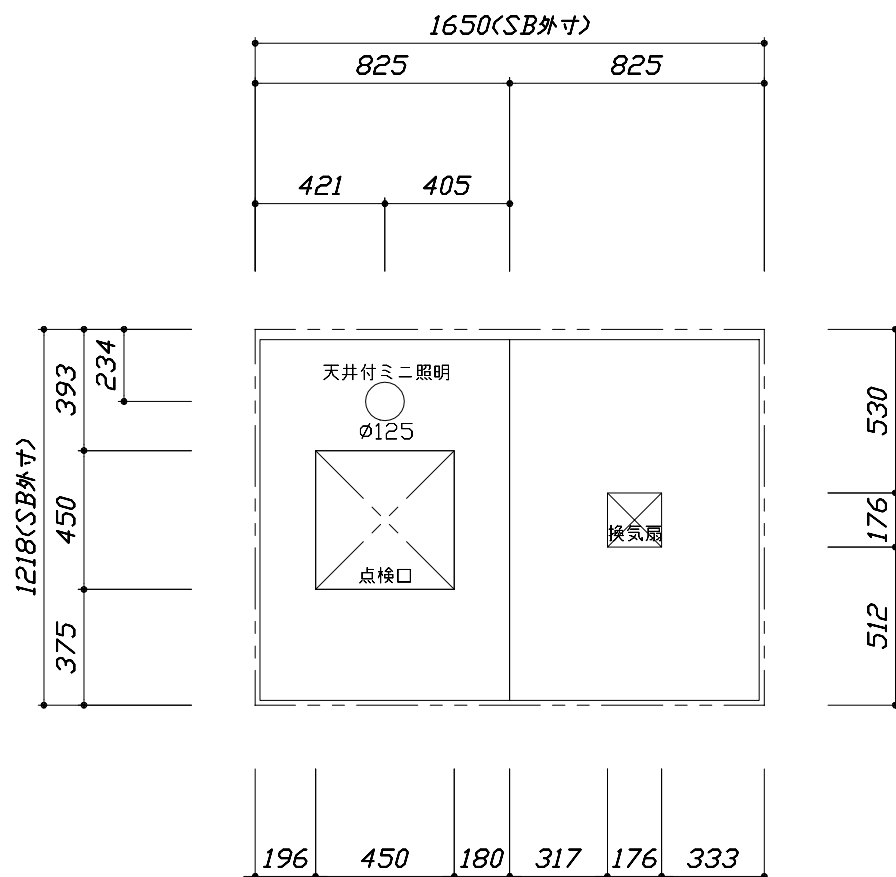

<天井伏図>

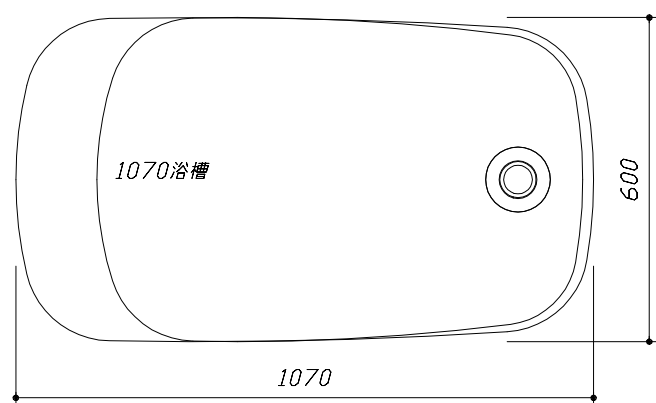

<浴槽詳細図>

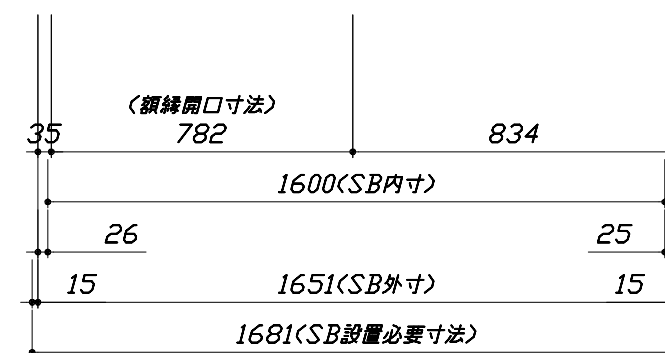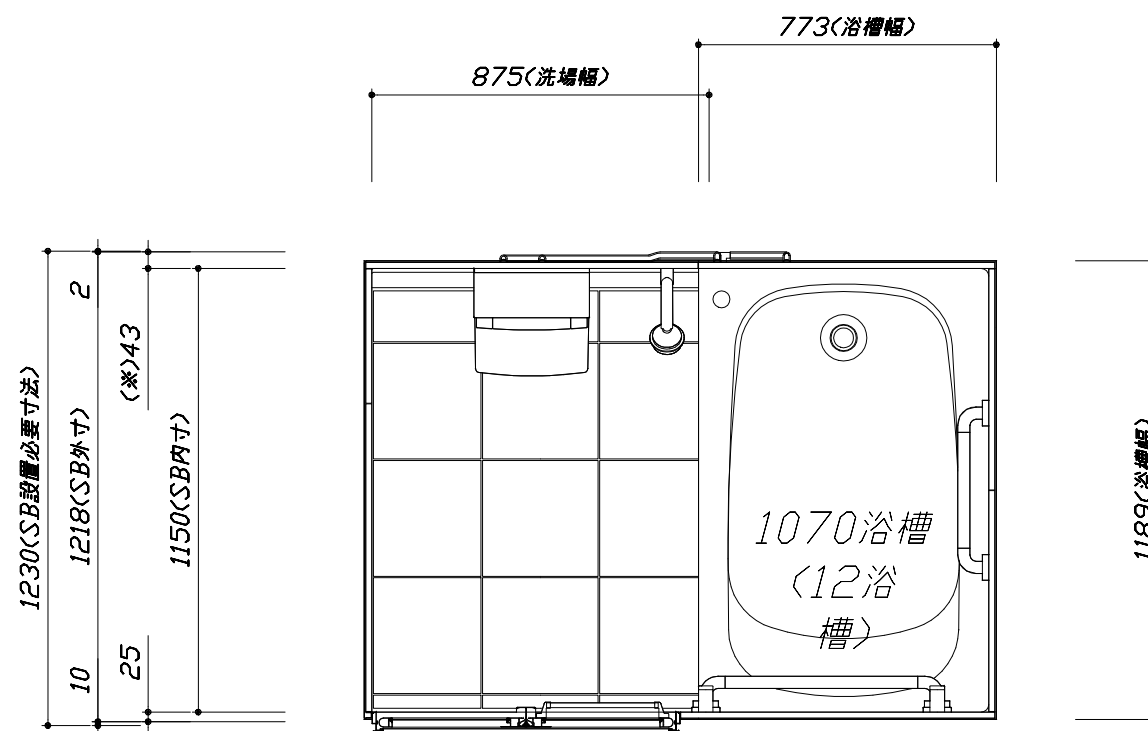

<平面図>

Takara standard  
 タカラストANDARD株式会社



現場名称： 静岡-沼津SR SB【9】様邸  
 現場番号： A6669996  
 沼津営業所

EMELORD エメロード  
 プラン番号： 2305C-1912-0105T  
 担当営業：

施工図1  
 縮尺： 1:25,20  
 作成日： 2019年12月16日  
 担当アドバイザー：


このレイアウトプランは参考図面ですので価格・仕様・設置・納期等の詳細については注文依頼先、設置業者の方に必ず確認して頂きますようお願い致します。

- ・土間は架台底面より多少のクリア寸法を考慮して仕上げてください。
- ・ドアアングル下端とSBFLの段差は8mmになります。
- ・ハンドバー設置位置は参考です。設置の際は位置を十分に打ち合わせ願います。
- ・天井の寸法はご確認をお願いします。
- ・12方向での柱間との干渉が発生する恐れがありますので躯体側との打ち合わせを十分おこなってください。
- ・外寸は突出部を含みます。

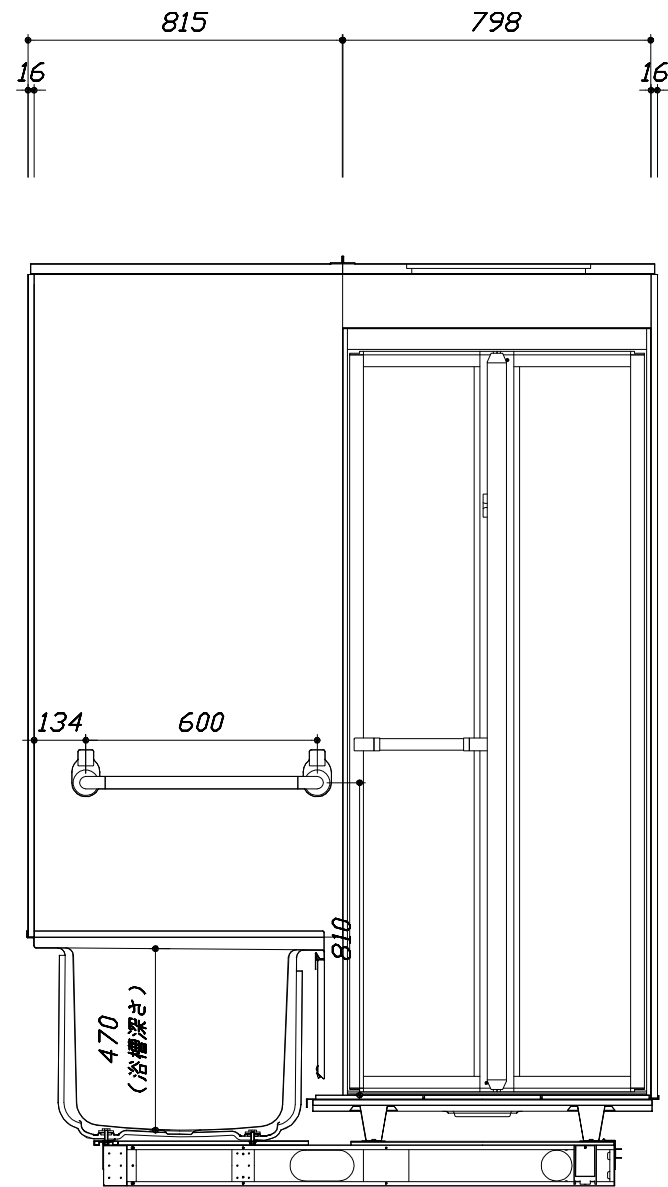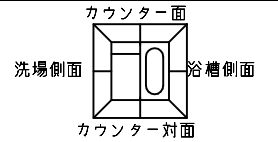

<カウンター対面図>

■土間コン仕上げ寸法  
ドアアングル下端より  
265mm下がり  
(クリア寸法含む)

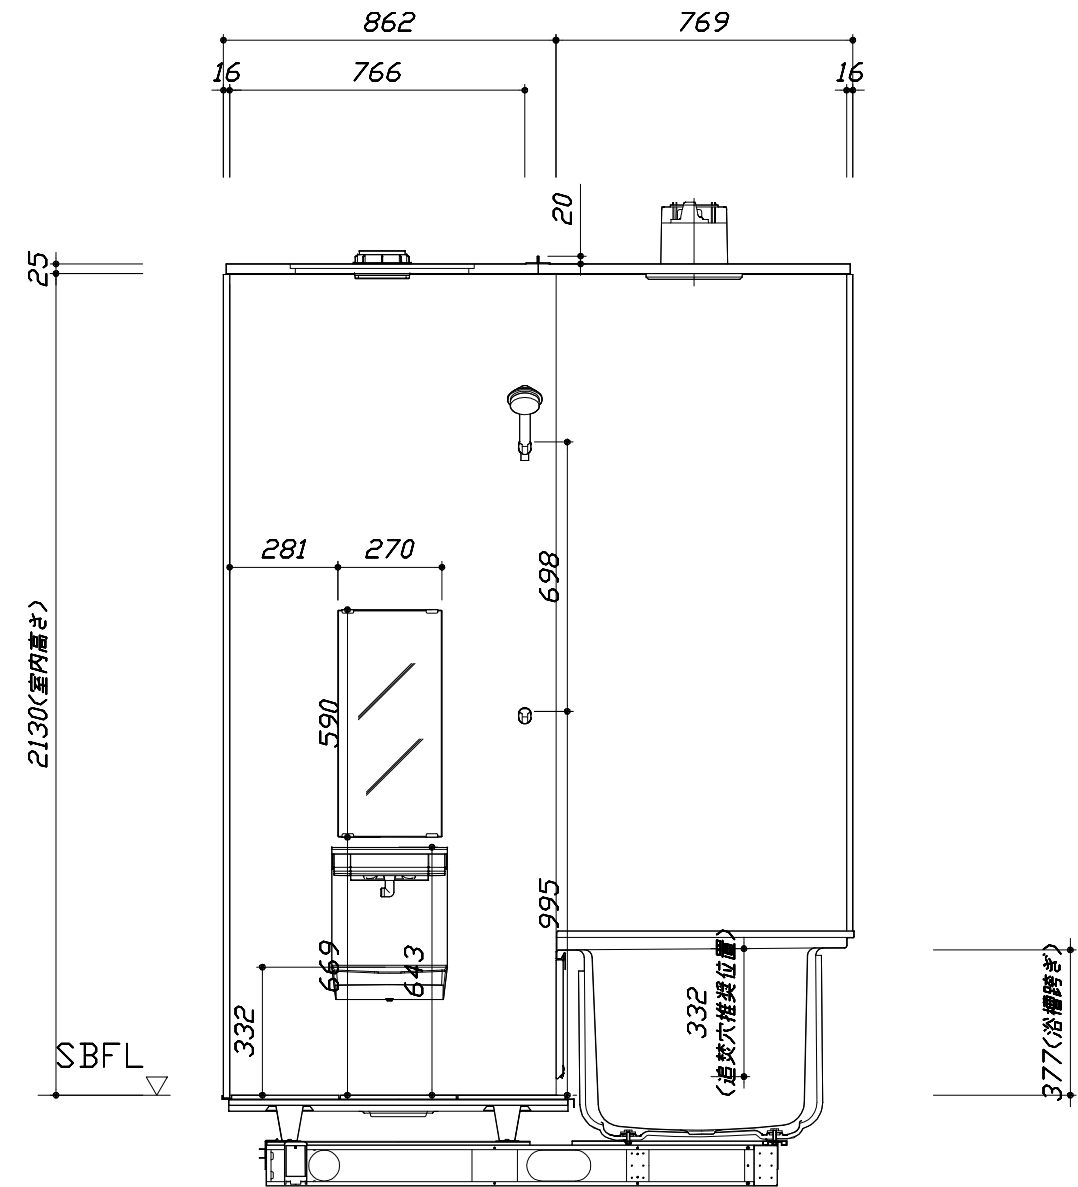

<カウンター面図>

Takara standard  
タカスタンダード株式会社




現場名称： 静岡-沼津SR SB【9】様邸  
現場番号： A6669996  
沼津営業所

EMELORD エメロード  
プラン番号： 2305C-1912-0105T  
担当営業：

施工図2  
縮尺： 1:20  
作成日： 2019年12月16日  
担当アドバイザー：


このレイアウトプランは参考図面ですので価格・仕様・設置・納期等の詳細については注文依頼先、設置業者の方に必ず確認して頂きますようお願い致します。

- ・土間は架台底面より多少のクリア寸法を考慮して仕上げてください。
- ・ドアアングル下端とSBFLの段差は8mmになります。
- ・ハンドバー設置位置は参考です。設置の際は位置を十分に打ち合わせ願います。
- ・天井の寸法はご確認をお願いします。
- ・12方向での柱間との干渉が発生する恐れがありますので躯体側との打ち合わせを十分おこなってください。
- ・外寸は突出部を含みます。

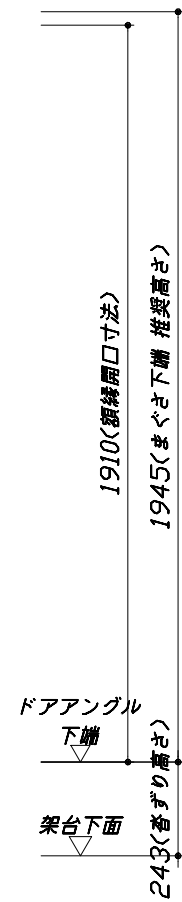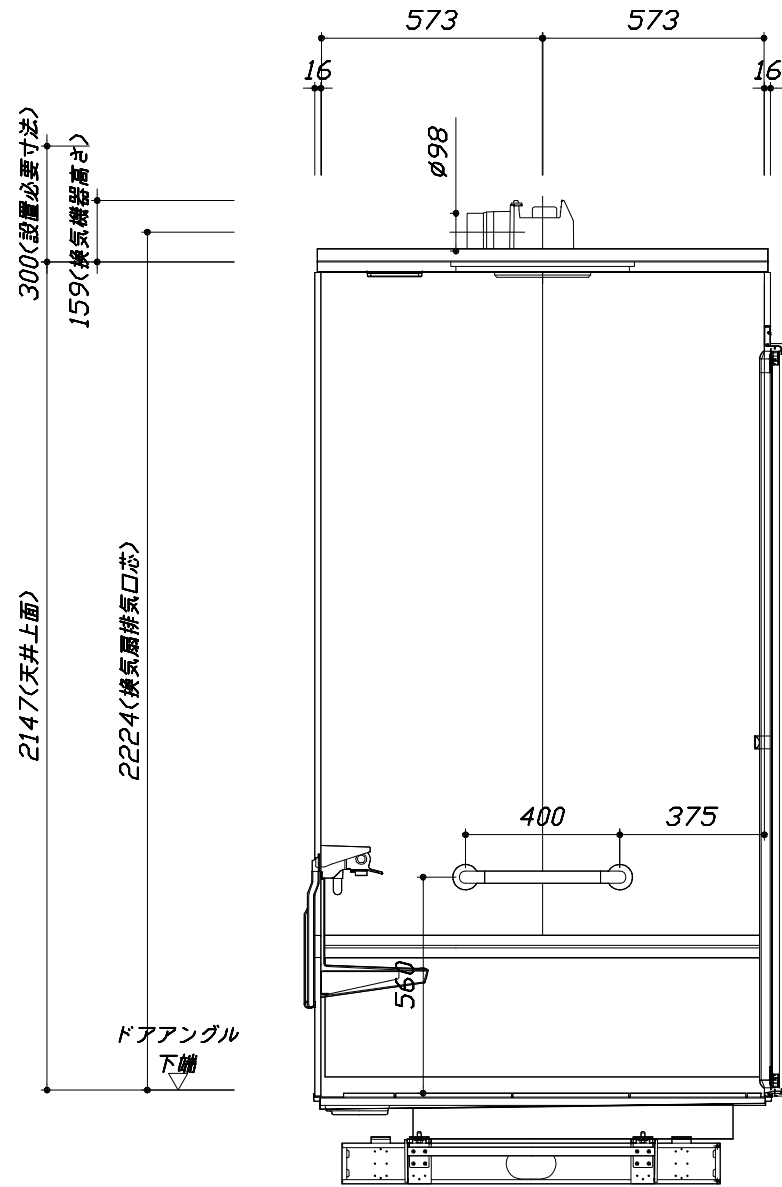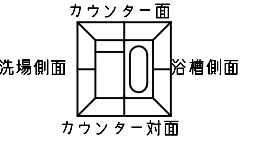

■土間コン仕上げ寸法  
 ドアアングル下端より  
 265mm下がり  
 (クリア寸法含む)

< 浴槽側面図 >

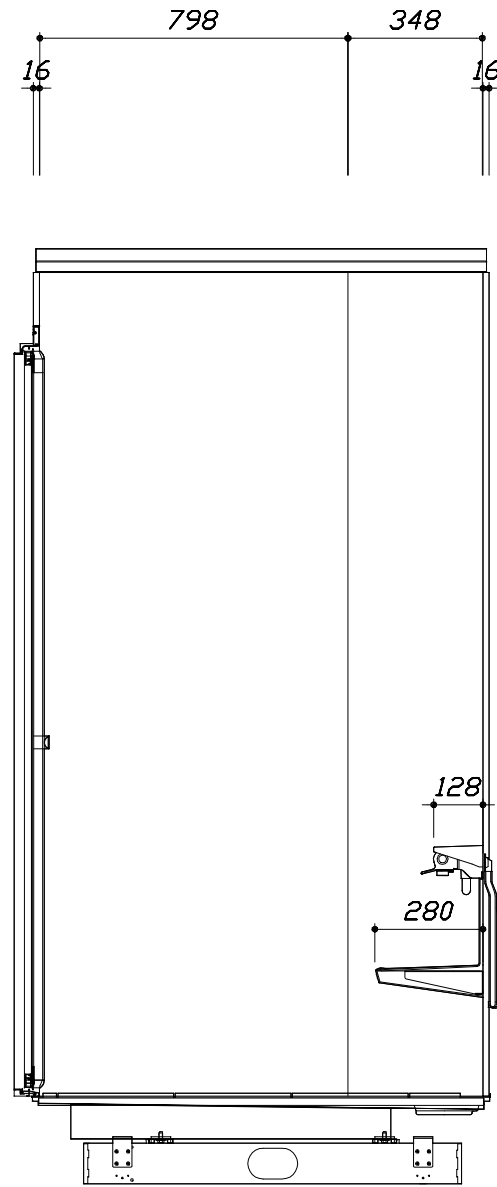

< 洗場側面図 >

Takara standard  
 タカラスタンダード株式会社


現場名称： 静岡-沼津SR SB【9】様邸  
 現場番号： A6669996  
 沼津営業所

EMELORD エメロード  
 プラン番号： 2305C-1912-0105T  
 担当営業：

施工図3  
 縮尺： 1:20  
 作成日： 2019年12月16日  
 担当アドバイザー：


■ 排水配管工事注意事項

- 雑排水配管は戸建架台の場合はVU50以上、低床架台の場合はVP50の配管を使用してください。
- 2重トラップにしないでください。
- 配管途中で配管径を狭めないでください。
- 排水勾配は1/100~1/50設けてください。
- 排水管（横引き管・エルボ）は打設する土間コンクリートの上に露出しない高さにて配管してください。
- 立ち上げた排水管まわりの土間コンクリートはマス状にしてください。

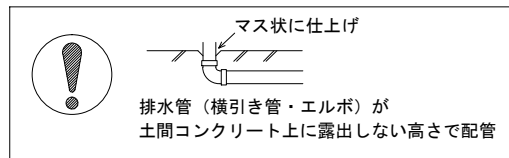


■ 給水給湯管工事注意事項

- 給水給湯管の立上げは排水管と重ならないようにしてください。
- 給水給湯管は基礎に沿わせて配管してください。
- 給水給湯管の止水プラグ（テストプラグ）の径を27mm以下にしてください。



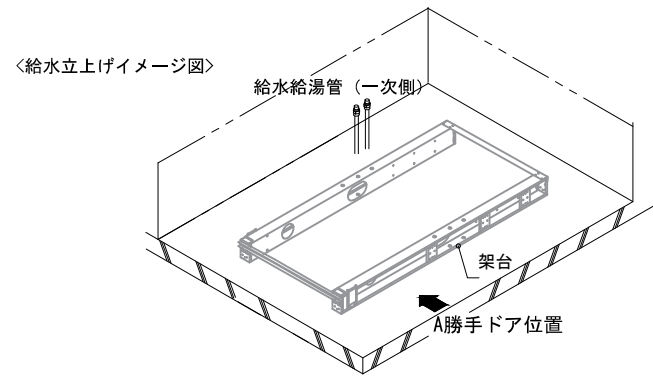


■ 土間コンクリート仕上げ寸法

ドアングル下端より265mm下がりで打設してください。

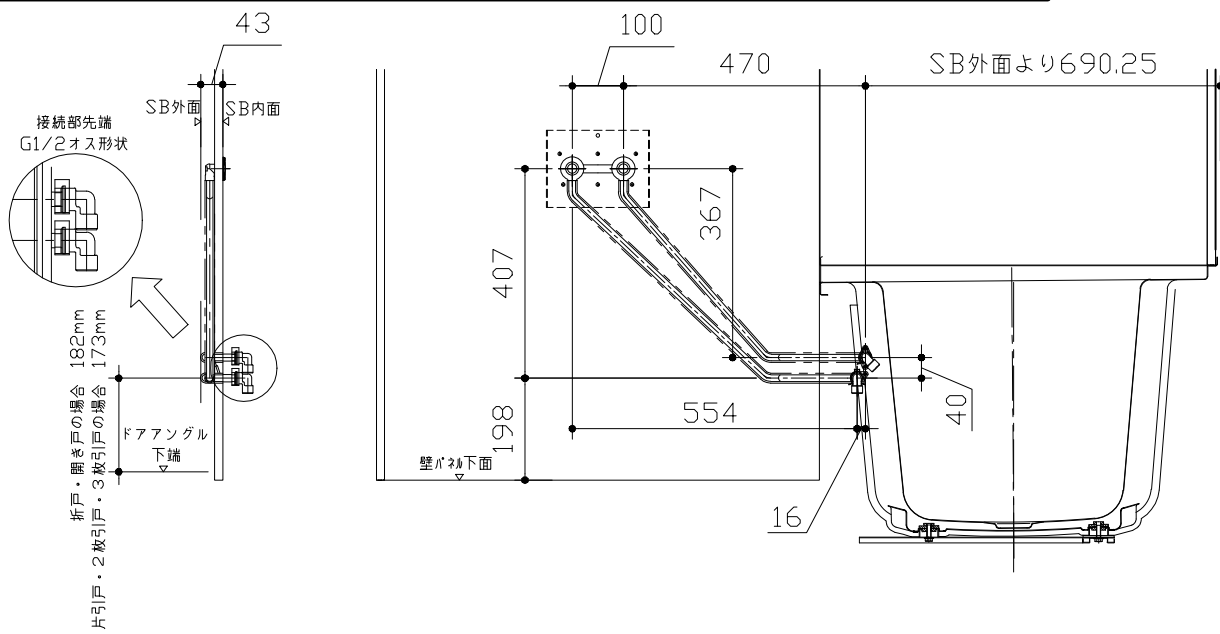


〈給水給湯管取合詳細図〉

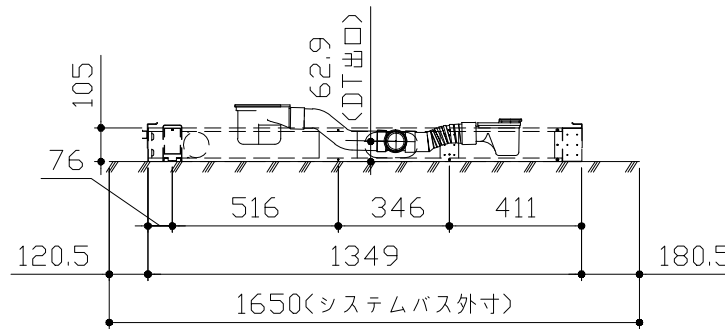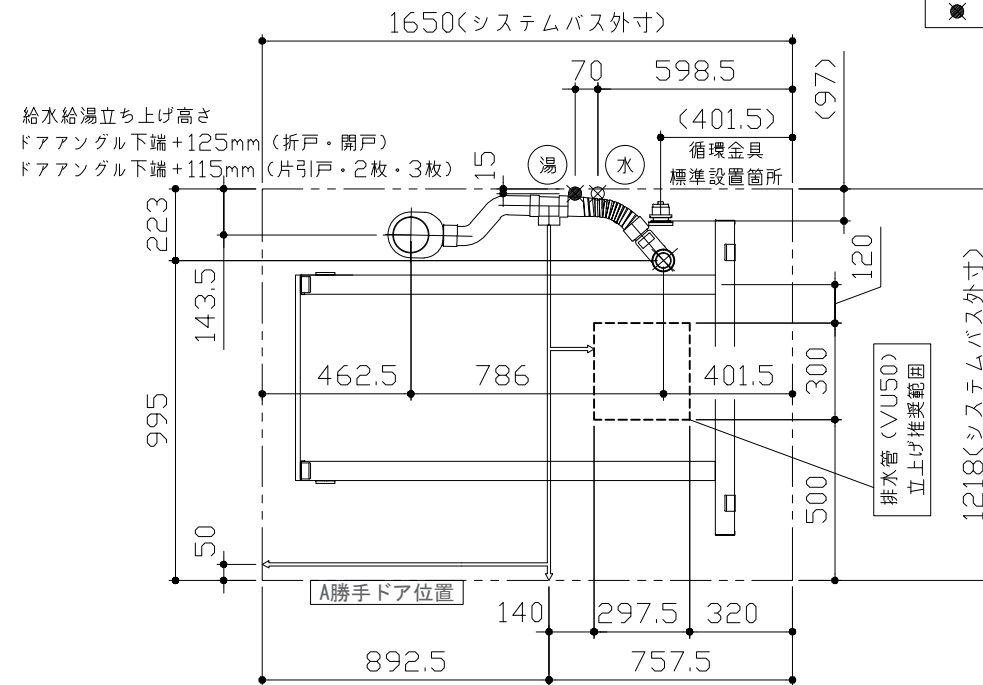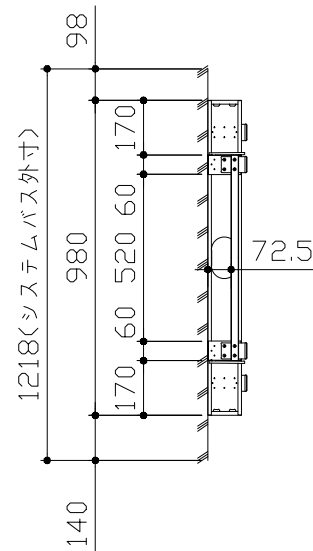

〈架台排水配管・給排水立上げ位置図〉

■ 設備記号

| 記号 | 記号の意味 |
|----|-------|
| ☒  | 給水位置  |
| ●  | 給湯位置  |

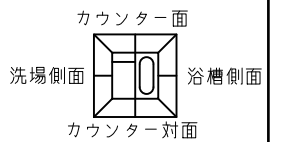







■必ずご確認ください

(1) 図面の見方

- ・SB外寸よりも内側に存在する空間を表示しています。
- ・マス表示：□=20mm角


(2) 留意事項

- ・カウンター面の下部には給水・給湯、追焚配管を立上げるので注意してください。
- ・水栓・浴室暖房乾燥機の仕様によりカウンター面の壁パネル裏に外寸より部材が突出する場合があります。
- ・ドア部はSB外寸より突出します。  
詳しくはドア取合詳細図をご確認ください。

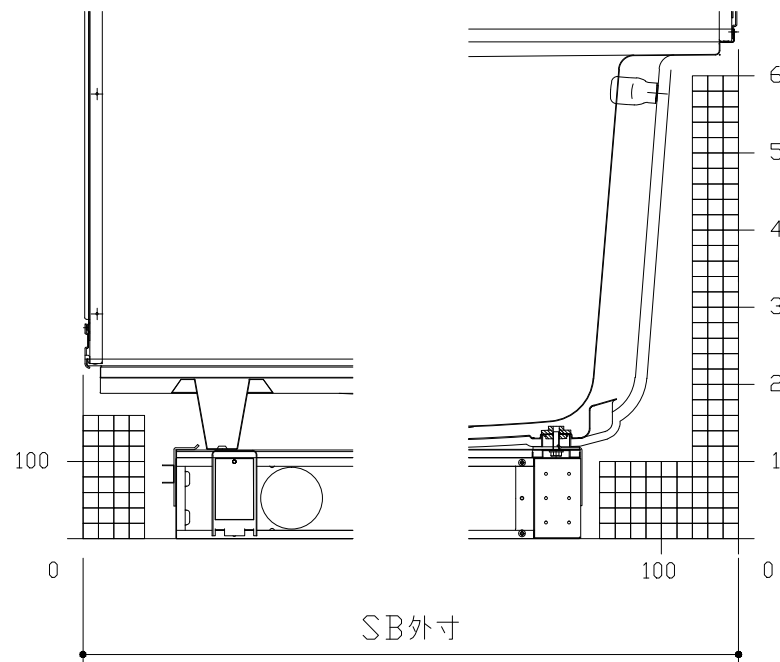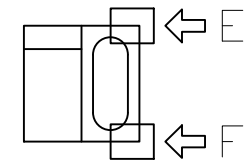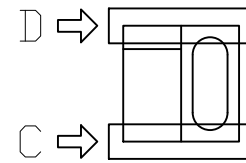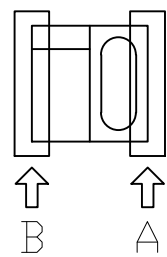


B矢視

A矢視

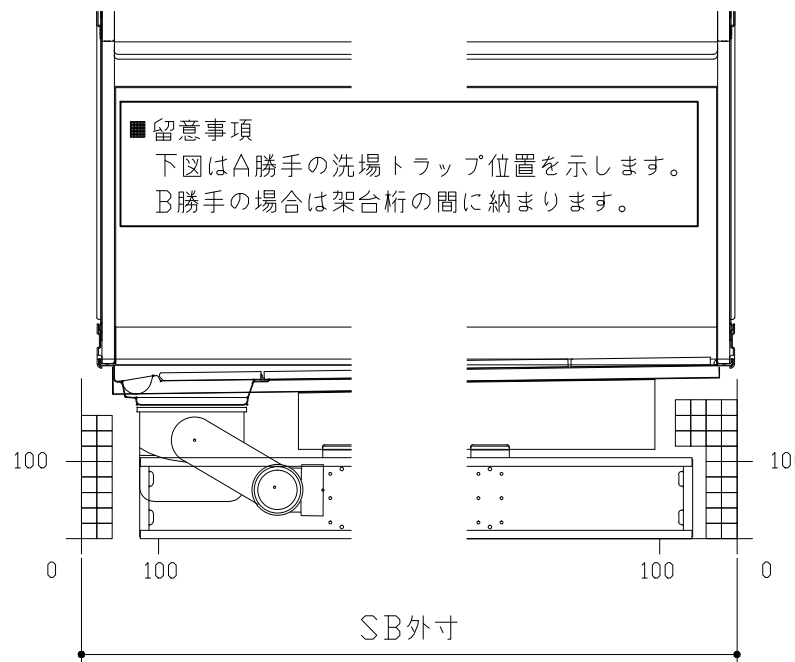

D矢視


C矢視

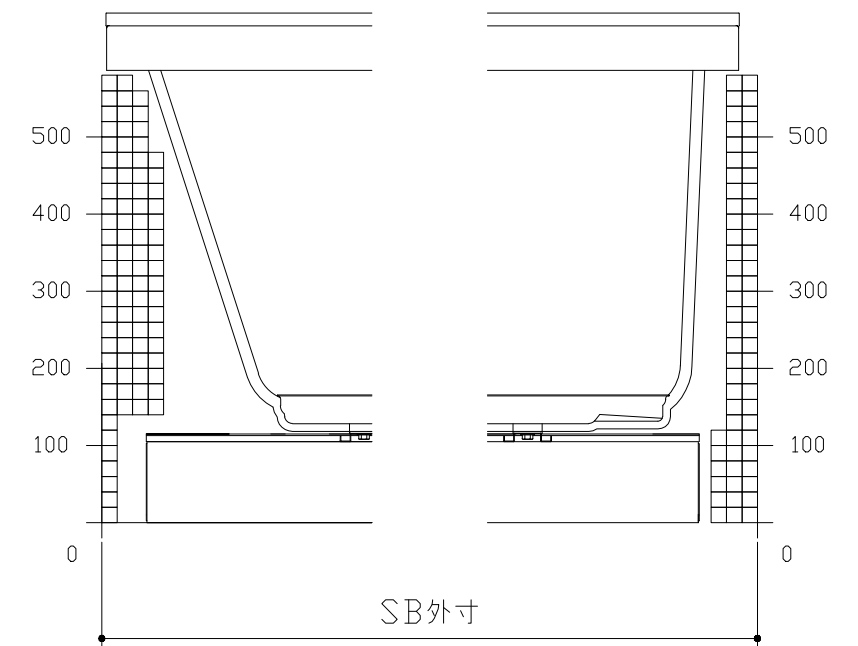

F矢視

E矢視



# キープクリーンドア：折戸ホワイト（AWTオレド<sup>®</sup>8）

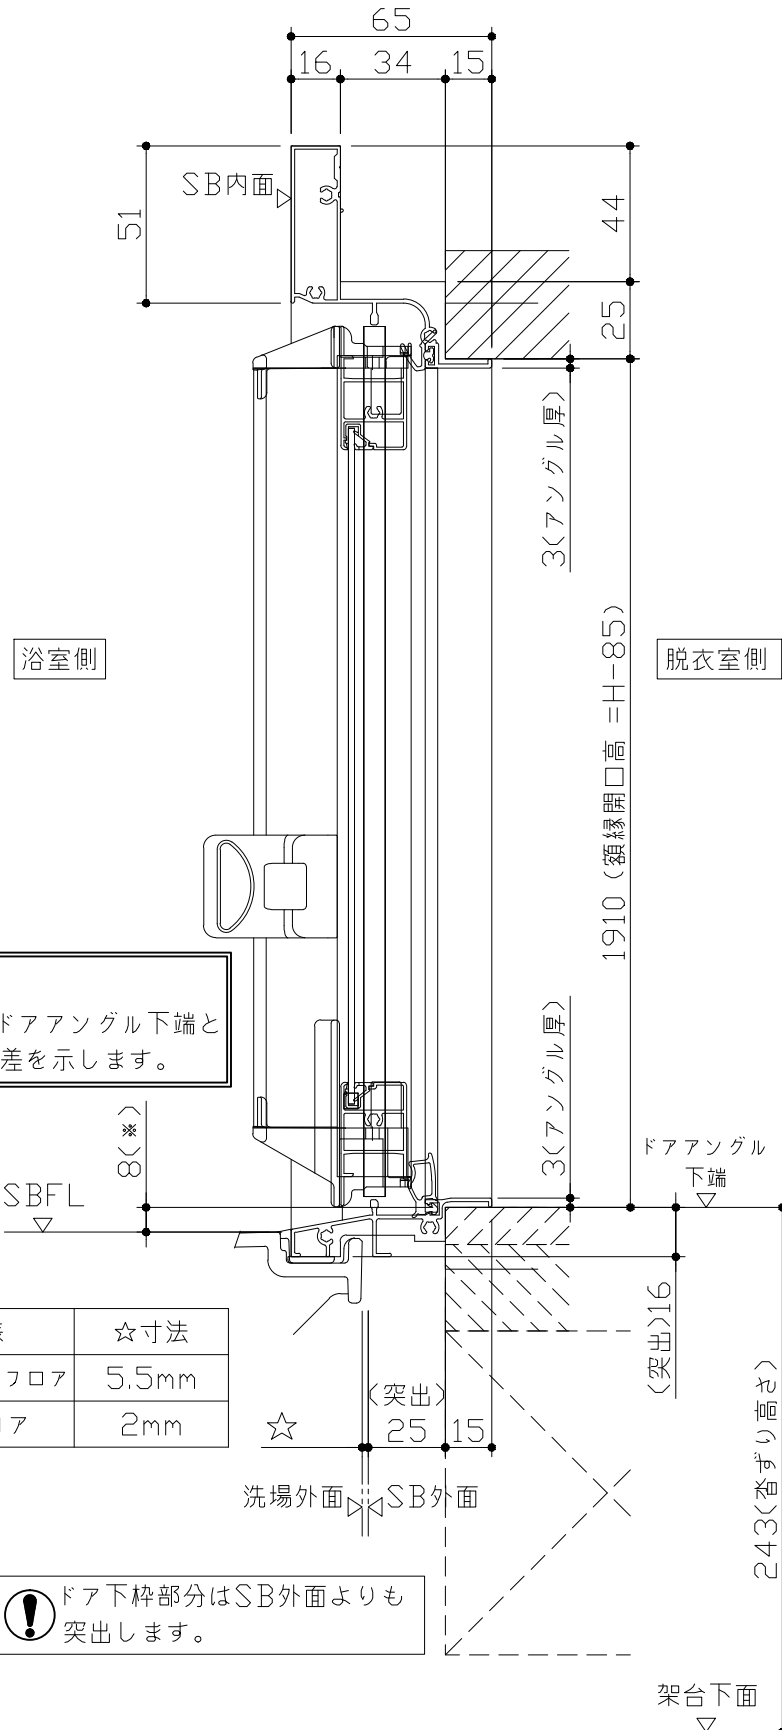

■ 留意事項  
 \* 印寸法はドアアングル下端とSBFLの段差を示します。

| ドア仕様       | ☆寸法   |
|------------|-------|
| キープクリーンフロア | 5.5mm |
| FRPフロア     | 2mm   |



⚠ ドア下枠部分はSB外面よりも突出します。

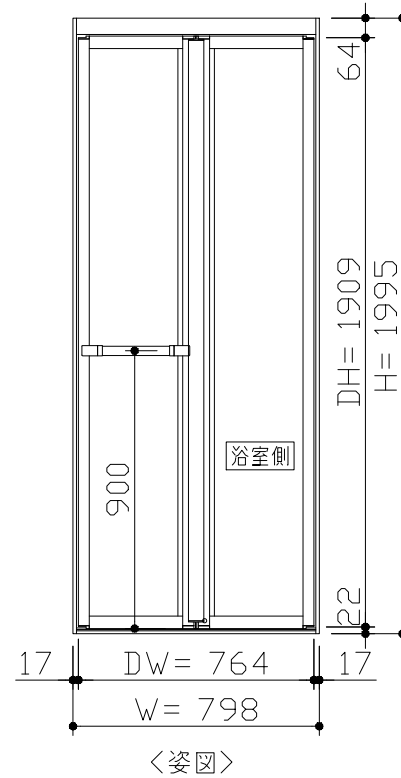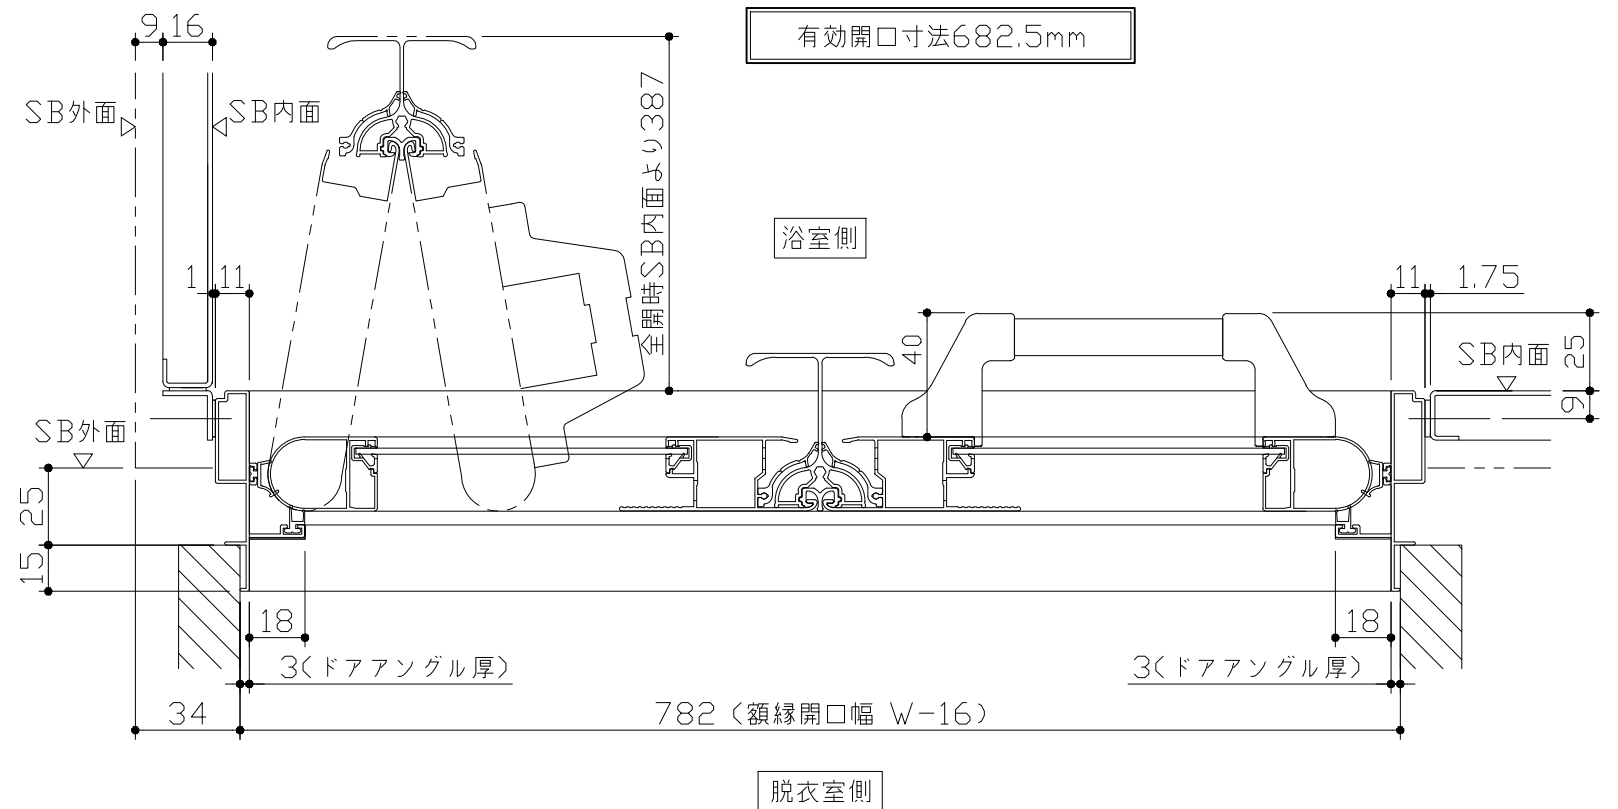

■ ドア横の管柱、間柱について

- ・ ドアが管柱、間柱にあたらないよう十分に考慮してください。
- ・ 躯体～ドアの寸法は浴室サイズやドア位置変更の有無、躯体状況によって異なる場合があります。


＜参考寸法図＞

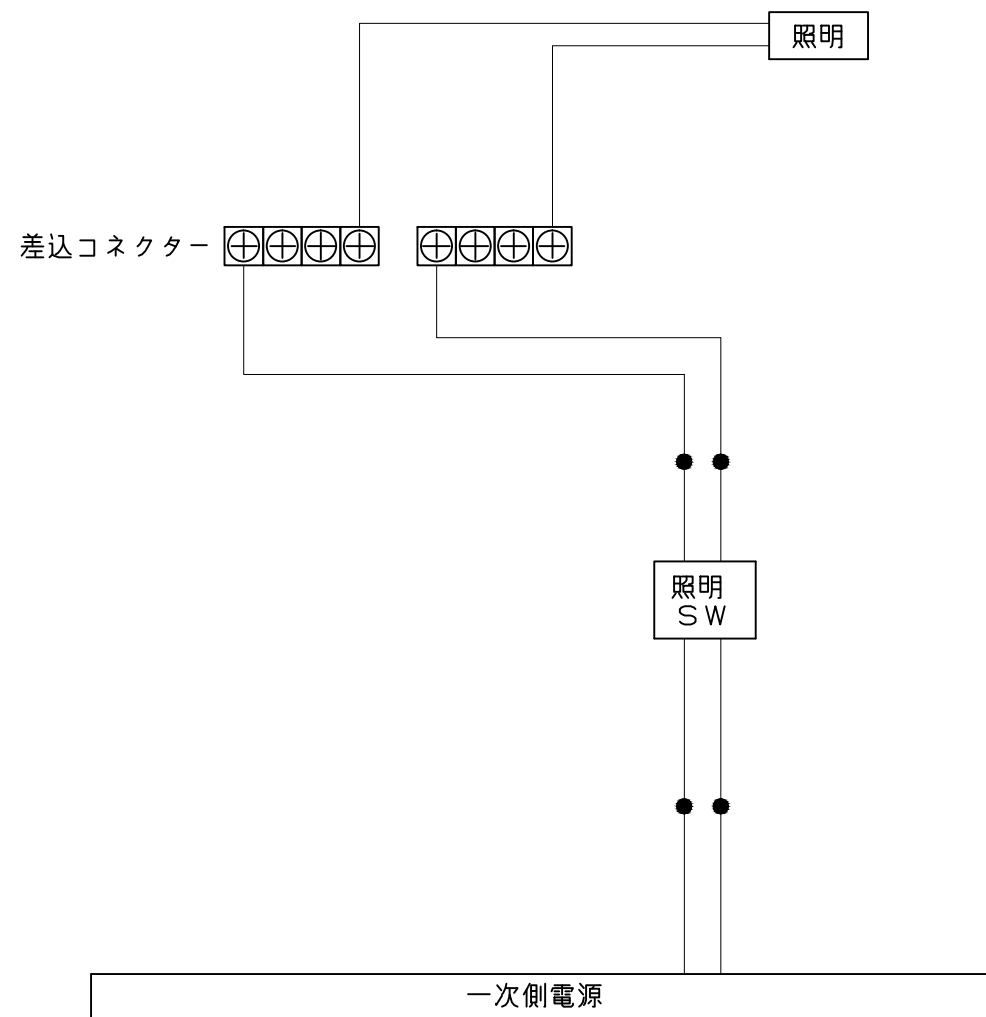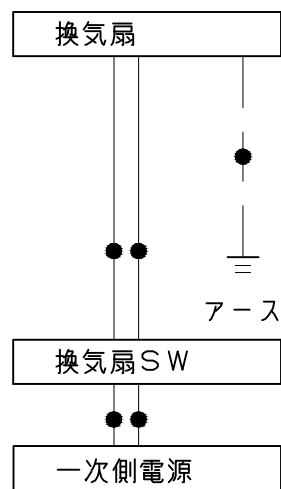


一次側電源から差し込みコネクター及び電源ボックスまでの工事(●部)については、電気設備に関する技術基準及び内線規定に基づき、指定工事業者(電気工事士)による施工が必要です。

浴槽


\* 開口1625以下の場合は<>内寸法参照のこと

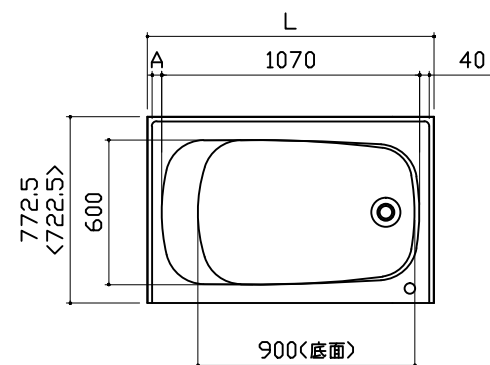

| 規格 | SB<br>奥行寸法 | L    | A   |
|----|------------|------|-----|
|    | 1218       | 1189 | 40  |
|    | 1243       | 1214 | 65  |
|    | 1268       | 1239 | 90  |
|    | 1293       | 1264 | 115 |
|    | 1318       | 1289 | 140 |

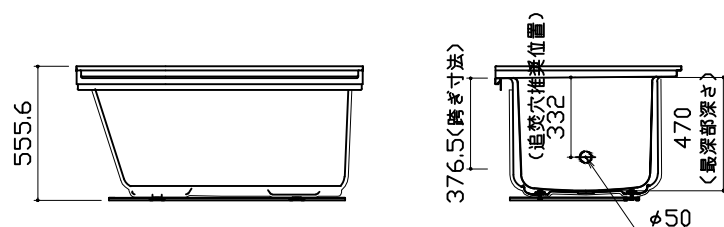


洗い場用水栓

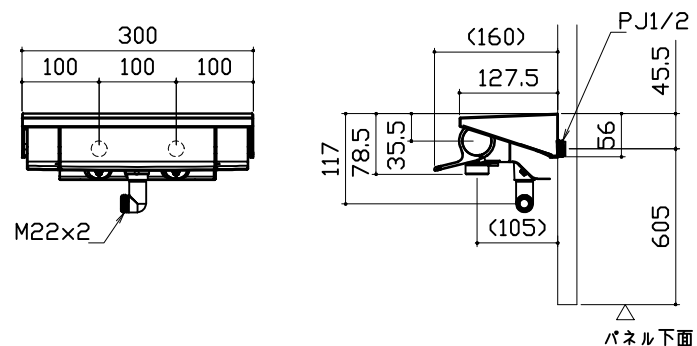


照明

天井付ミニ照明  
LED 6.9W (1灯あたり)

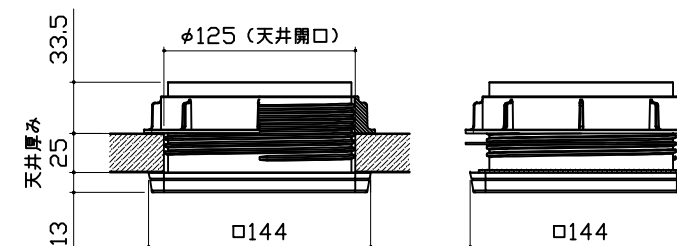


換気機器

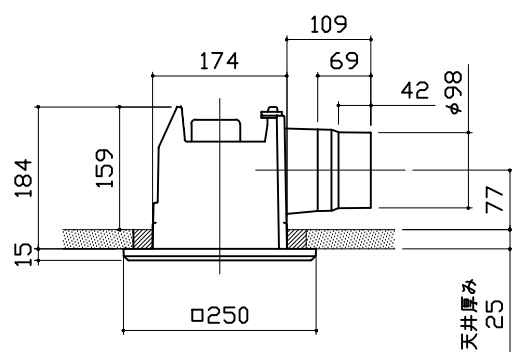


カウンター

本体: ABS

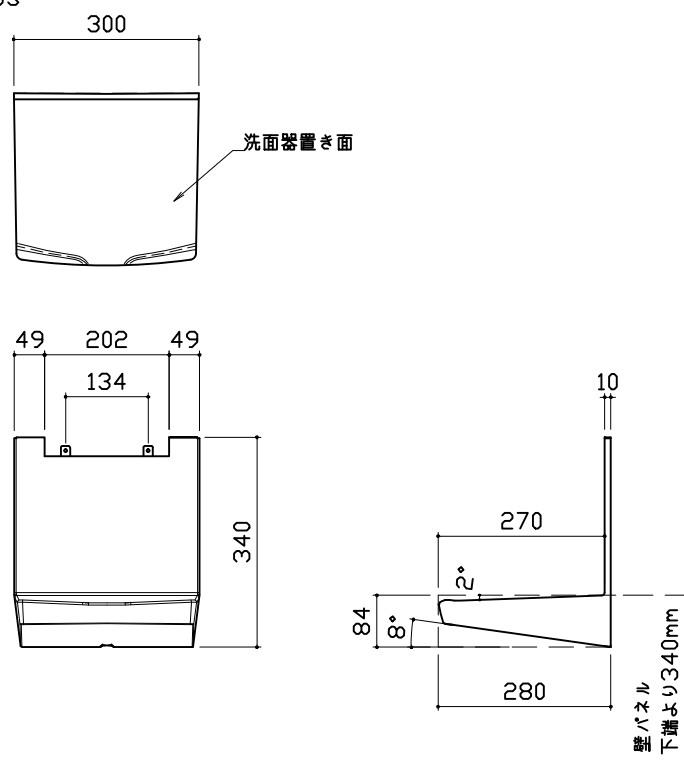


ミラー

枠: ABS  
ミラー: 表面防曇コートなし

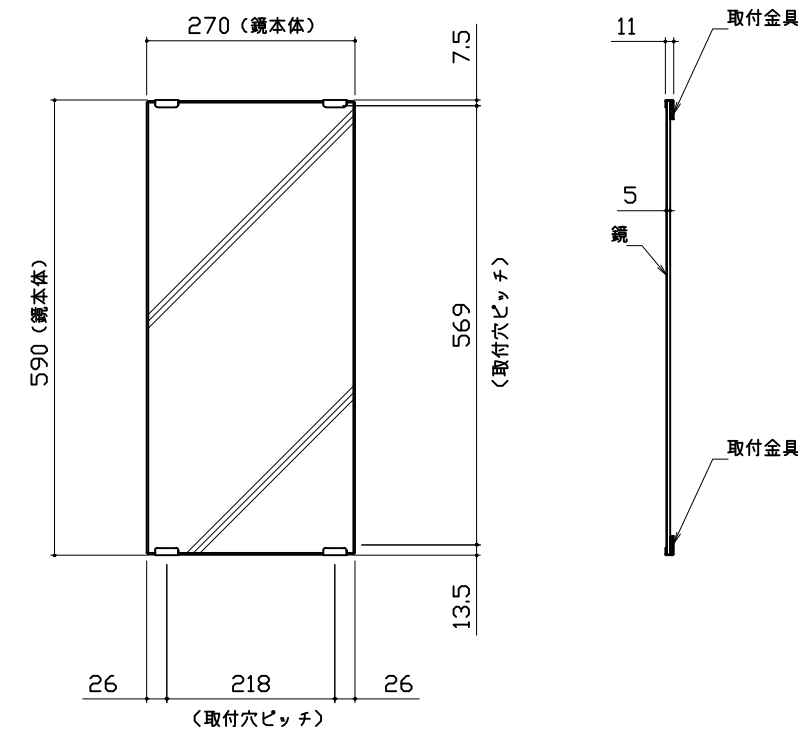


ハンドバー支持部取合詳細図

安心ハンドバー（風呂フタフック付）以外の場合

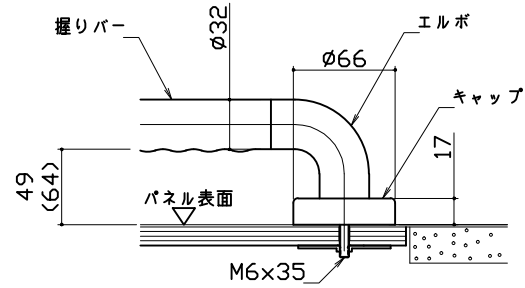


( ) 内寸法はオフセットタイプの場合を示します。



安心ハンドバー（風呂フタフック付）の場合

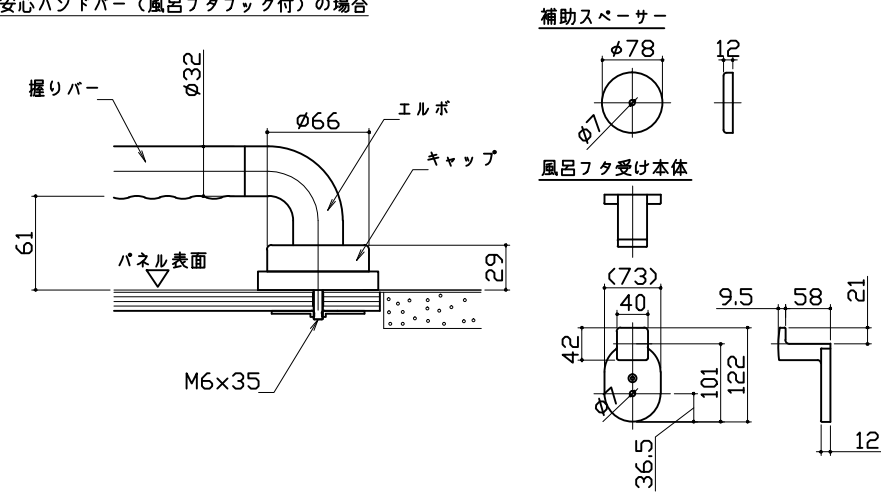


循環金具・フロアダプタ関連

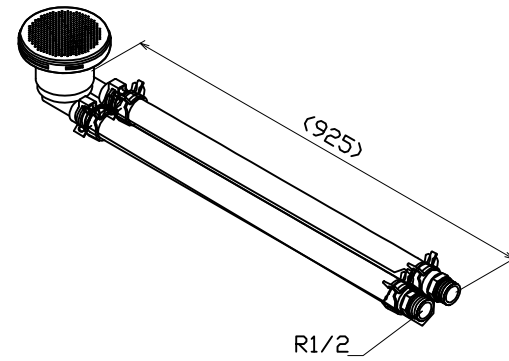


風呂蓋 707MPL-12WN2

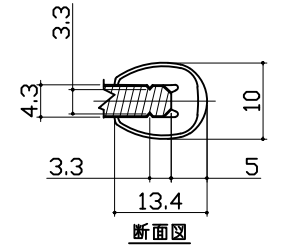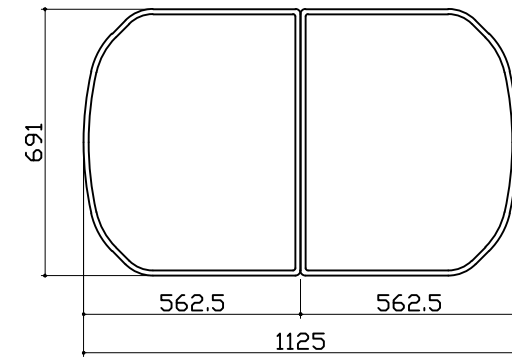

洗い場側排水トラップ

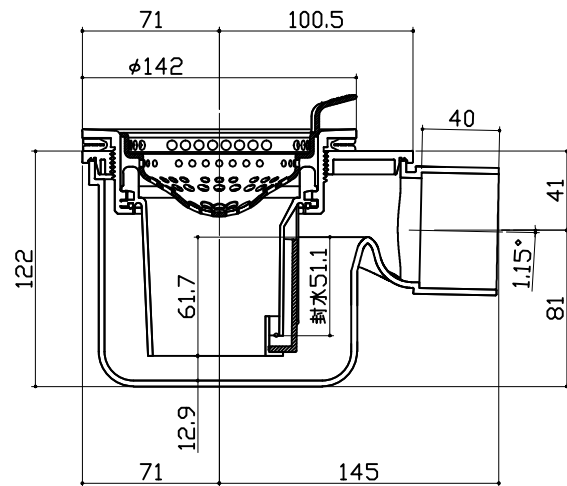

浴槽側排水トラップ

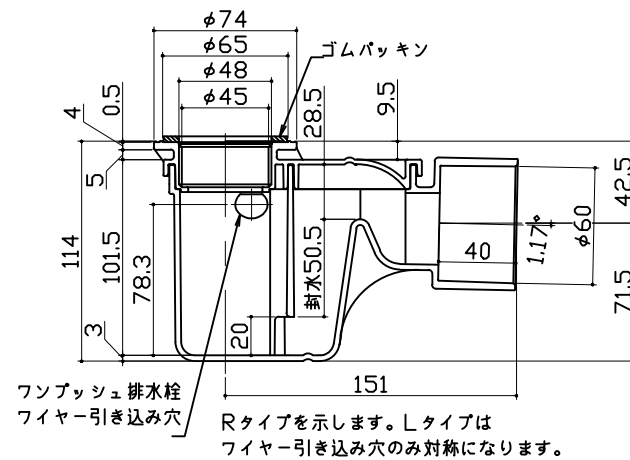

フンブッシュ排水栓  
ワイヤー引き込み穴

Rタイプを示します。Lタイプは  
ワイヤー引き込み穴のみ対称になります。

| パネル割図 | ミラー | シャフーフック |
|-------|-----|---------|
|       |     |         |
|       |     |         |