

システムバス 御見積書

ページ 1/3

御名前 静岡-沼津SR SB [3] 様

業者 様

商品名 PREDENCIA プレデンシア

作成日 2020年4月30日
プラン番号 2305C-2004-0716T
現場番号 A6669981

タカスタンダード株式会社
◆沼津営業所
静岡県沼津市沼北町1丁目17番地12号
TEL 055-924-3670 / FAX 055-924-3671

◆沼津ショールーム
TEL 055-924-3219 / FAX 055-924-3802

商品
御見積金額 \1,075,500 (税込 \1,183,050)
()内の価格は税込価格<税率10%>を表示しています。

〔参考〕別途 商品組付費 \191,000 (税込 \210,100)

- ※ 商品御見積金額には商品組付費は含まれておりません。
- ※ 商品組付費は現場の状況により変動する事があります。
又、給水・給湯・ガス・ダクト・電気等の接続工事は含まれておりません。

◆ 御見積仕様

《システムバス》

ユニットサイズ 1616 (AR勝手)

洗い場仕様 キーブ・クリーンフロア(ハイクラス)

浴槽材質 鋳物ホーロー

カラー シルキーベージュ

形状 ラウンド浴槽

浴槽・風呂フタ 高断熱仕様

カウンター材質 アクリル人造大理石

カラー ミストベージュ

エプロン材質 ステンレス (カラーコーティング)

カラー ホワイト

浴室パネル材質 高品位ホーロー

カラー ウォルナットホワイト

ガス種 未定

周波数 50Hz

◆ 御確認事項

- ☆商品の仕様価格等につきましては予告なく変更する事がありますので、ご購入の際には弊社へお問い合わせ、またはカタログにてよく御確認下さいませようお願い致します。
- ☆工事費には給排水・給湯・ガス・ダクト・電気等の接続工事は含まれておりません。
- ☆この御見積書の有効期間は30日間です。

担当営業	担当アドバイザー	プラン作成者

◆ 備考

No.*

御名前 静岡-沼津SR SB [3]

様

現場番号	A6669981	プラン番号	2305C-2004-0716T	作成日	2020/4/30
------	----------	-------	------------------	-----	-----------

御見積明細 システムバス

NO	商品名	仕様	数量	単価	金額
1	プレデンシア 1616サイズ		1	1,038,000	1,038,000
2	架台	戸建タイプ 一体架台	1		
3	ドア	キープクリーンドア:折戸<800mm幅> (ホワイト) (20サイズ)	1		
4	洗い場	キープクリーンフロア (ハイクラス・カームベージュ)	1		
5	浴槽	鋳物ホーロー浴槽 (高断熱浴槽)	1		
6	排水口カバー	ステンレス	1		
7	浴槽追炊き穴	あり	1		
8	エプロン	カラーステンレス (保温材あり)	1		
9	浴槽形状	16ラウンド浴槽	1		
10	ヘルシージェット	なし	1		
11	浴槽ハンドグリップ	1本仕様	1		
12	ガス温水式床暖房	なし	1		
13	洗い場用水栓	棚付サーモ水栓 (メタルホース) KF9152 水栓上部カウンター (ホワイト)	1		
14	洗い場用水栓	標準シャワーヘッド	1		
15	浴槽用水栓	浴槽側水栓なし	1		
16	カウンター	人大スクエアカウンター	1		
17	シャワーフック/スライドバー	シャワーフックスライドバー (TN-116)	1		
18	浴室パネル	ハイクラス (一面デザイン)	1		
19	浴室パネルタオル穴	タオル掛け穴あり	1		
20	天井	高光沢フラット天井	1		
21	換気機器	天井換気扇	1		
22	換気機器開口	工場開口	1		
23	照明	天井付スクエア照明+ダウンライト (1灯) (電球色)	1		
24	天井照明開口	工場開口	1		
25	ミラー	ロングクリアミラー	1		
26	風呂フタ	断熱風呂フタ	1		
27	タオル掛け	クリアタイプ	1		
28	収納棚	クリアタイプ (3段)	1		
29	循環金具セット	PLLX	1	+12,500	+12,500
30	給水給湯管	洗い場1水栓	1		
31	トラップカバー	なし	1		

御名前 静岡-沼津SR SB [3] 様

現場番号	A6669981	プラン番号	2305C-2004-0716T	作成日	2020/4/30
------	----------	-------	------------------	-----	-----------

御見積明細 システムバス

NO	商品名	仕様	数量	単価	金額
32	壁面スピーカー	どこでもスピーカー	1	+25,000	+25,000
システムバス合計			32		\1,075,500

商品総合計	32	\1,075,500
-------	----	------------

※ 御見積明細の価格には消費税は含まれておりません。別途消費税が必要となります。


(参考) 別途 商品組付費

システムバス商品組付費 \191,000 (税込 \210,100)


※ 商品組付費は現場の状況により変動する事があります。又、給水・給湯・ガス・ダクト・電気等の接続工事は含まれておりません。

() 内の価格は税込価格<税率10%>を表示しています。

パース

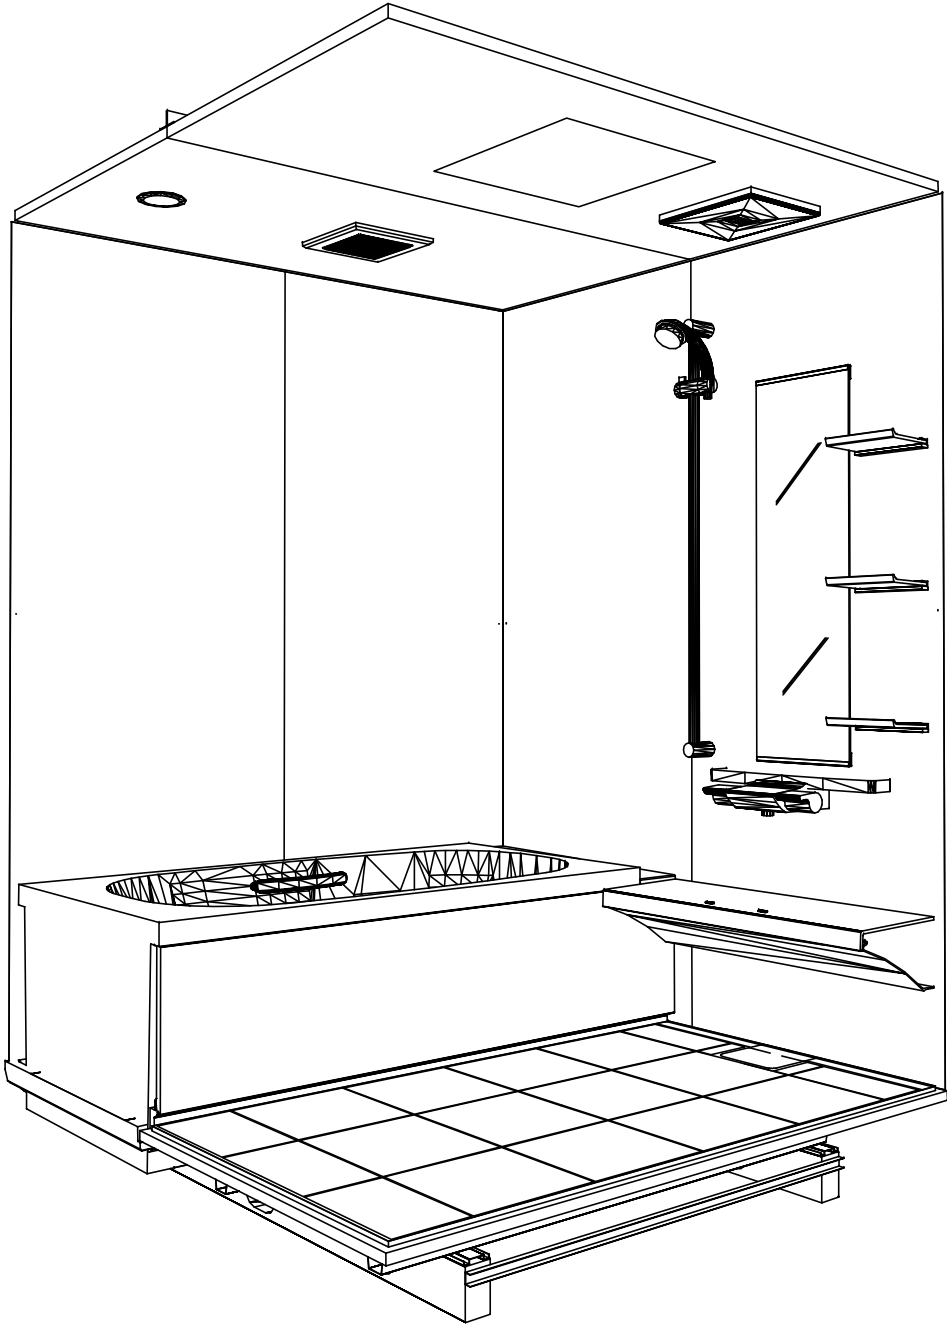

鳥瞰図

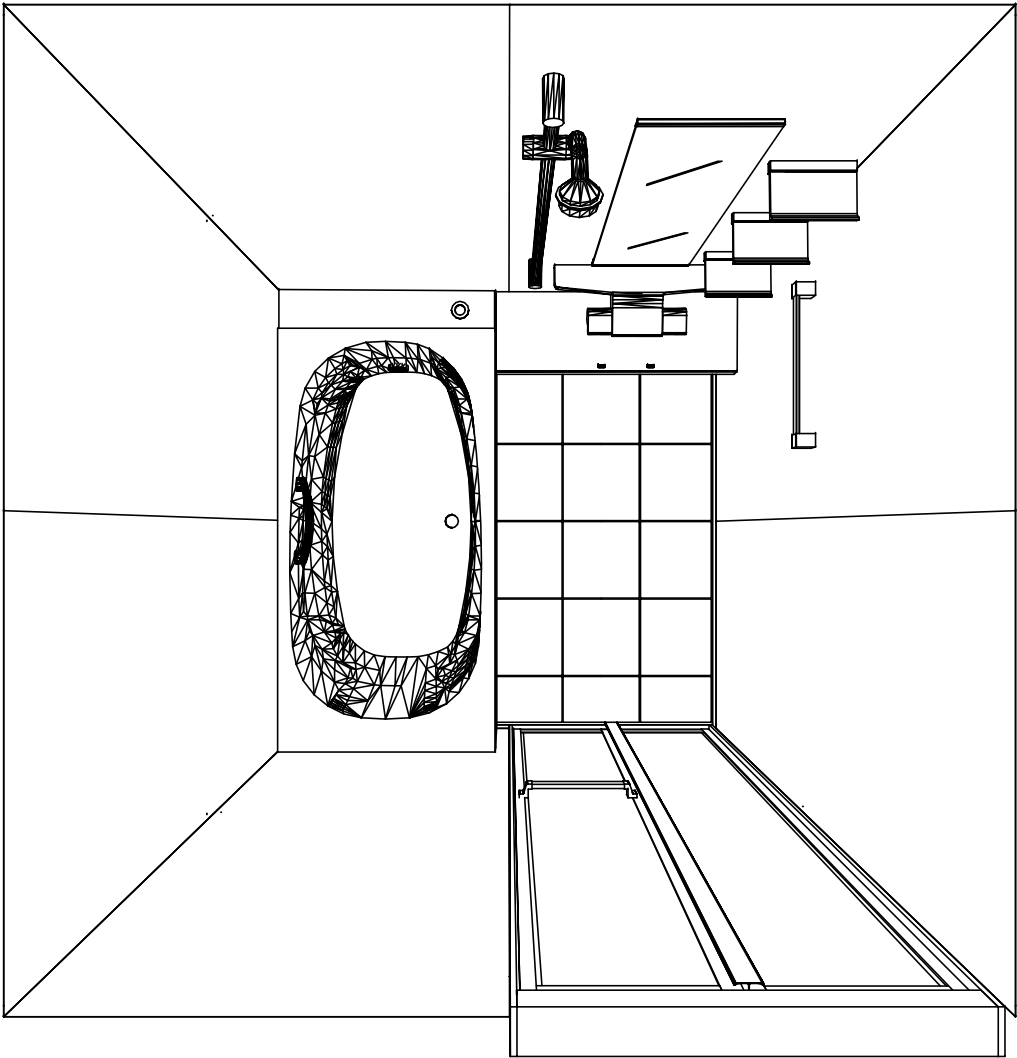

1616
鋳物ホーロー浴槽
高光沢フラット天井
天井換気扇

このレイアウトプランは参考図面ですので価格・仕様・設置・
納期等の詳細については注文依頼先、設置業者の方に必ず確認
して頂きますようお願い致します。

Takara standard タカラストンダード株式会社	現場名称： 静岡-沼津SR SB【3】様邸	PREDENCIA プレデンスシア	姿図	
	現場番号： A6669981	プラン番号： 2305C-2004-0716T	作成日： 2020年4月30日	
	沼津営業所	担当営業：	担当アドバイザー：	

カウンター面


浴槽側面

洗場側面


カウンター対面

■留意事項



※印寸法は給水給湯管の突出寸法18mmを含みます。

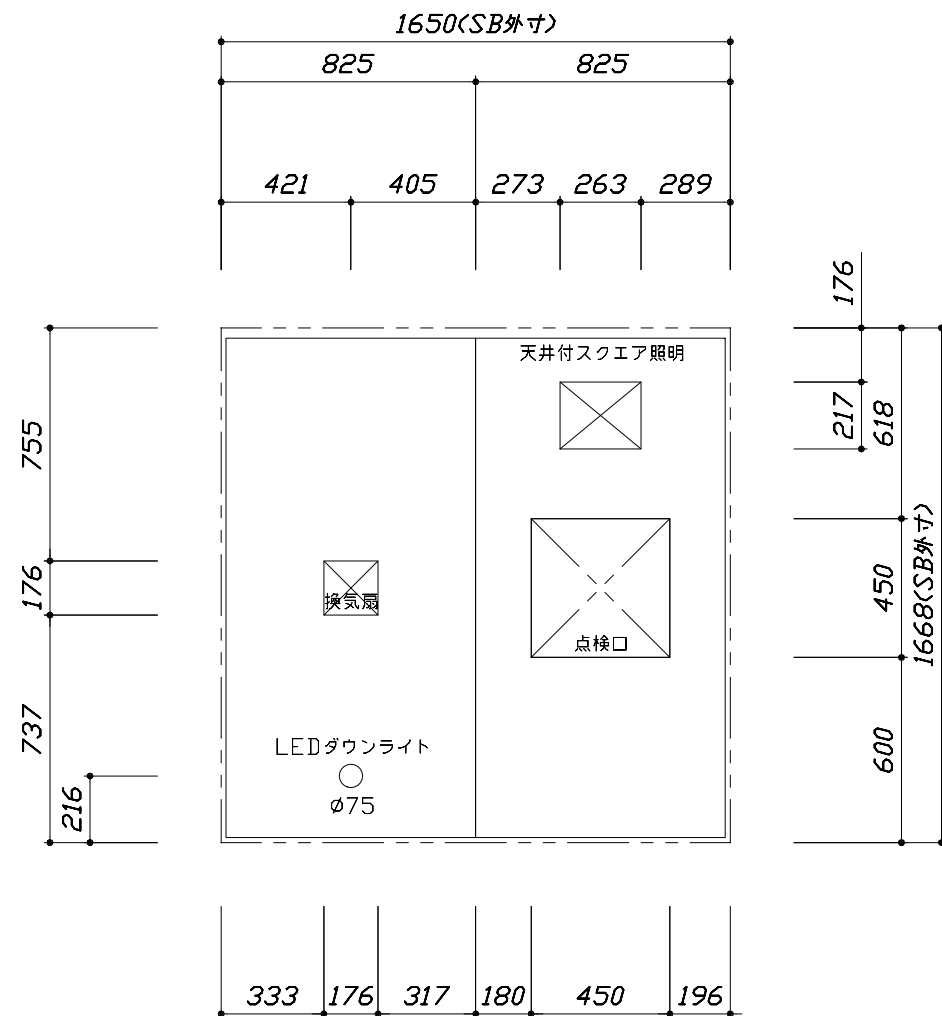

< 天井伏図 >

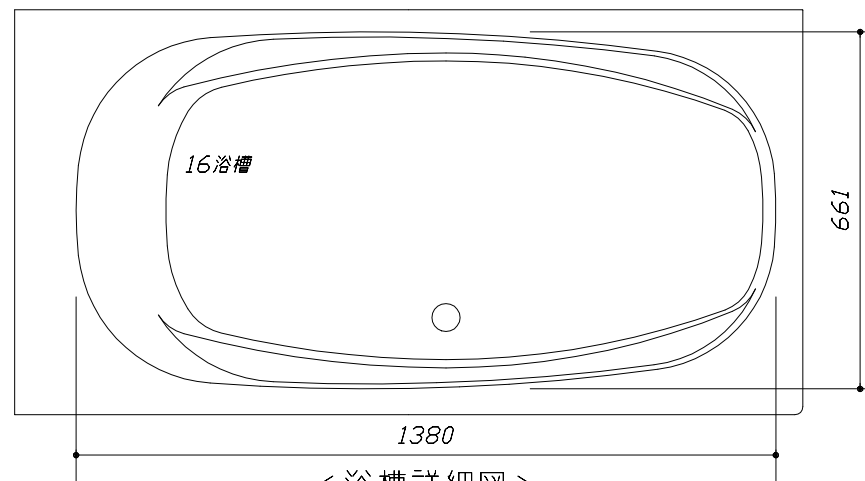



< 浴槽詳細図 >

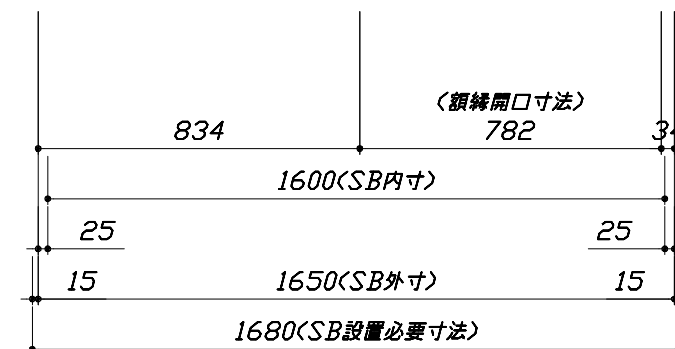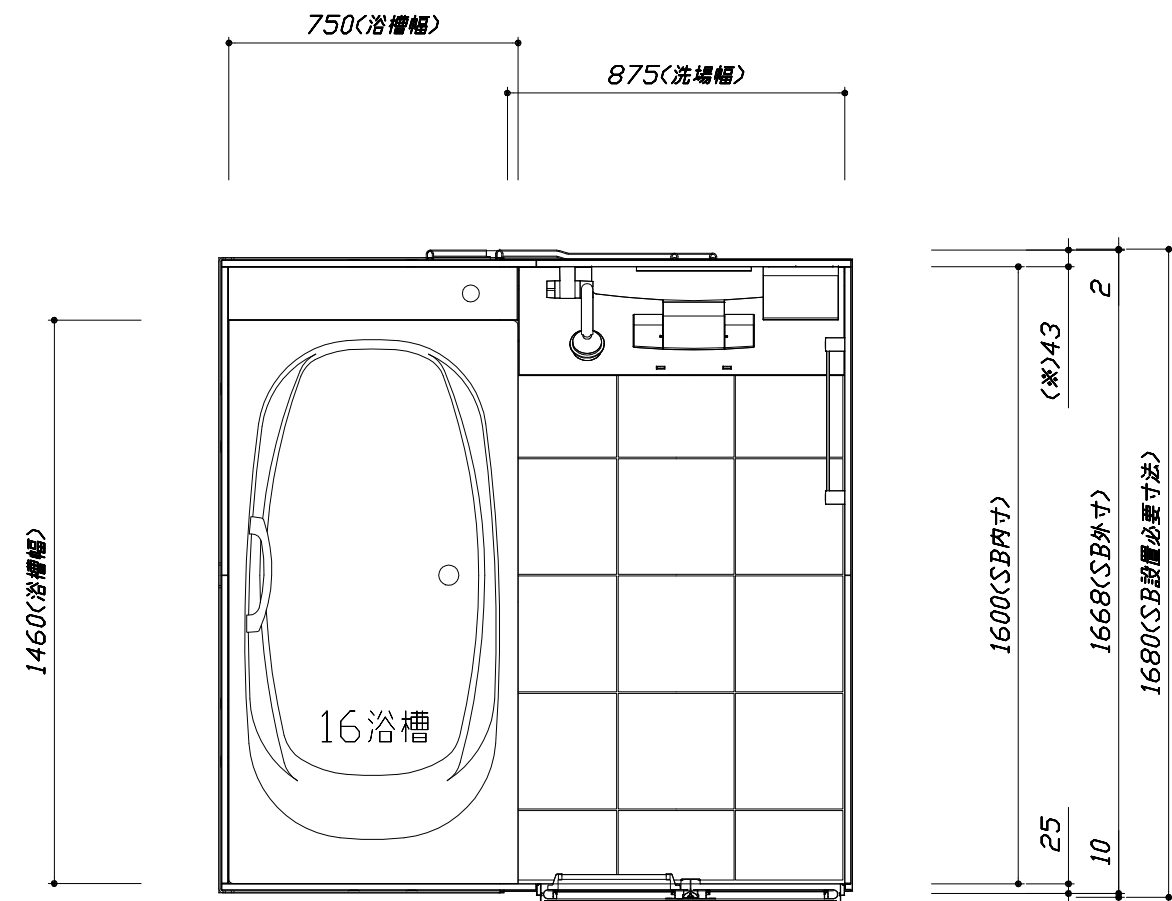

< 平面図 >


このレイアウトプランは参考図面ですので価格・仕様・設置・納期等の詳細については注文依頼先、設置業者の方に必ず確認して頂きますようお願い致します。

- ・土間は架台底面より多少のクリア寸法を考慮して仕上げてください。
- ・ドアアングル下端とSBFLの段差は8mmになります。
- ・ハンドバー設置位置は参考です。設置の際は位置を十分に打ち合わせ願います。
- ・天井の寸法はご確認をお願いします。
- ・外寸は突出部を含みます。
- ・奥行・浴槽形状により防水パンの材質・形状が変わります。納まりにご注意下さい。

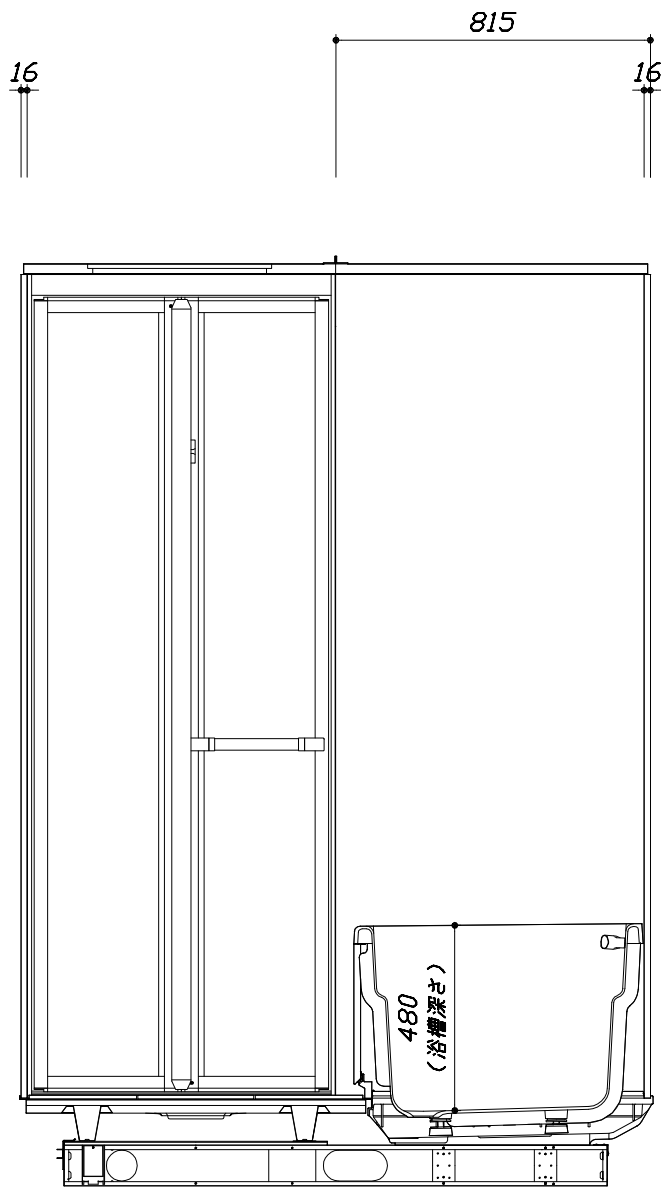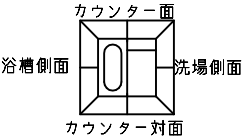

< カウンター対面図 >

■土間コン仕上げ寸法
ドアアングル下端より
265mm下がり
(クリア寸法含む)

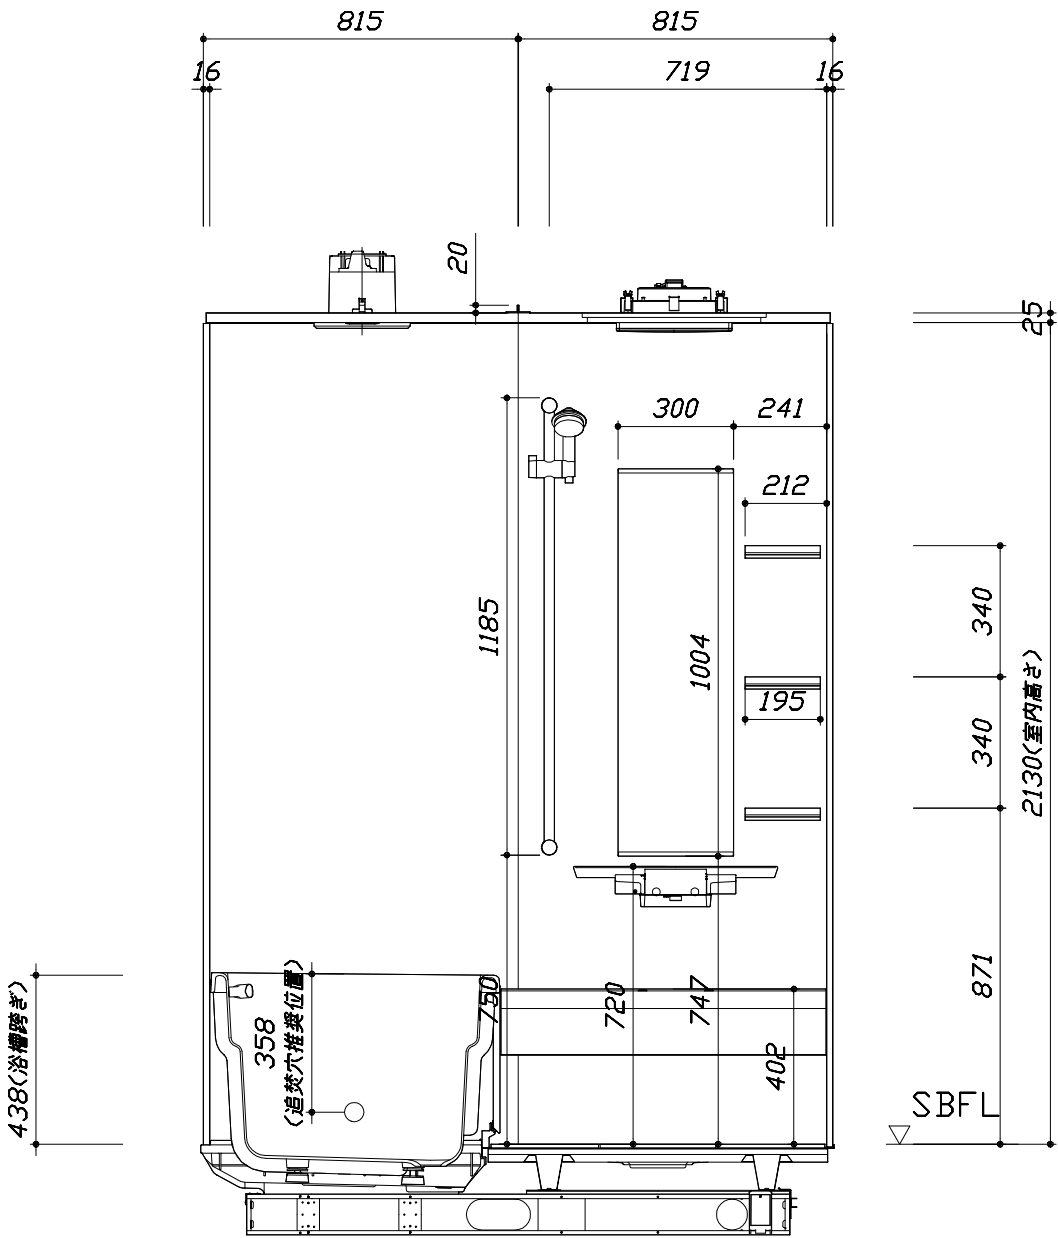



< カウンター面図 >

Takara standard タカラスタンダード株式会社	現場名称： 静岡-沼津SR SB【3】様邸	PREDENCIA プレデンスシア	施工図2	縮 尺： 1:20
	現場番号： A6669981	プラン番号： 2305C-2004-0716T	作成日： 2020年4月30日	
	沼津営業所	担当営業 ：	担当アドバイザー：	

縮尺：A3サイズ等倍


このレイアウトプランは参考図面ですので価格・仕様・設置・納期等の詳細については注文依頼先、設置業者の方に必ず確認して頂きますようお願い致します。

- ・土間は架台底面より多少のクリア寸法を考慮して仕上げてください。
- ・ドアアングル下端とSBFLの段差は8mmになります。
- ・ハンドバー設置位置は参考です。設置の際は位置を十分に打ち合わせ願います。
- ・天井の寸法はご確認をお願いします。
- ・外寸は突出部を含みます。
- ・奥行・浴槽形状により防水パンの材質・形状が変わります。納まりにご注意下さい。

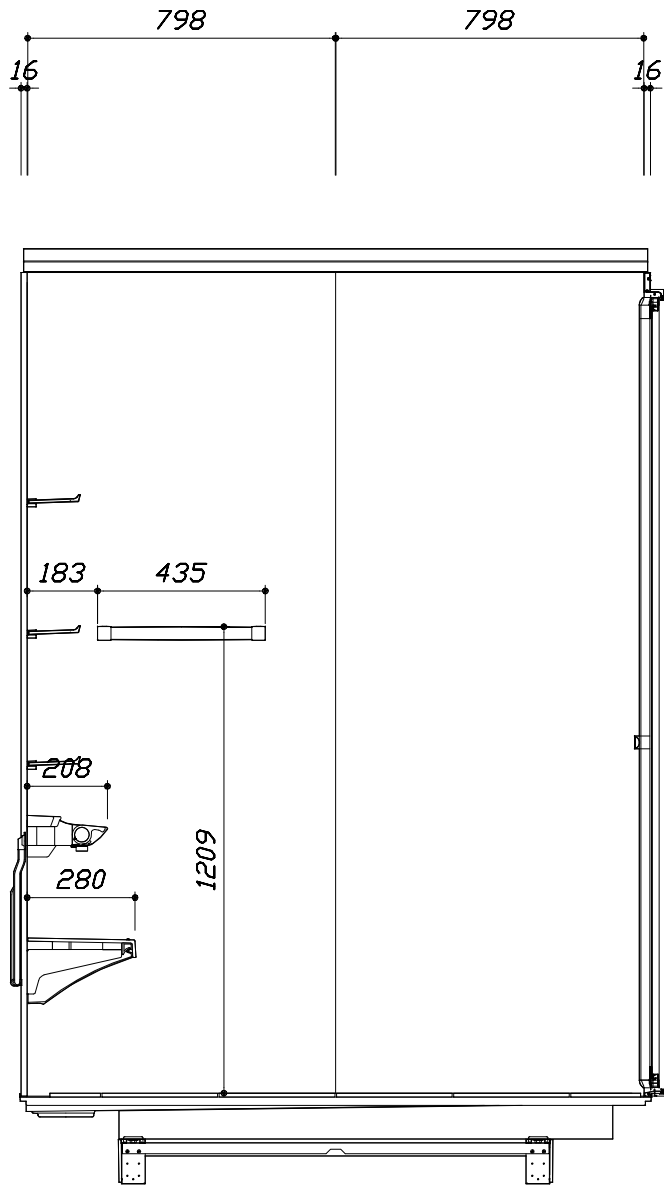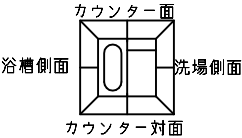

< 洗場側面図 >

■土間コン仕上げ寸法
ドアアングル下端より
265mm下がり
(クリア寸法含む)

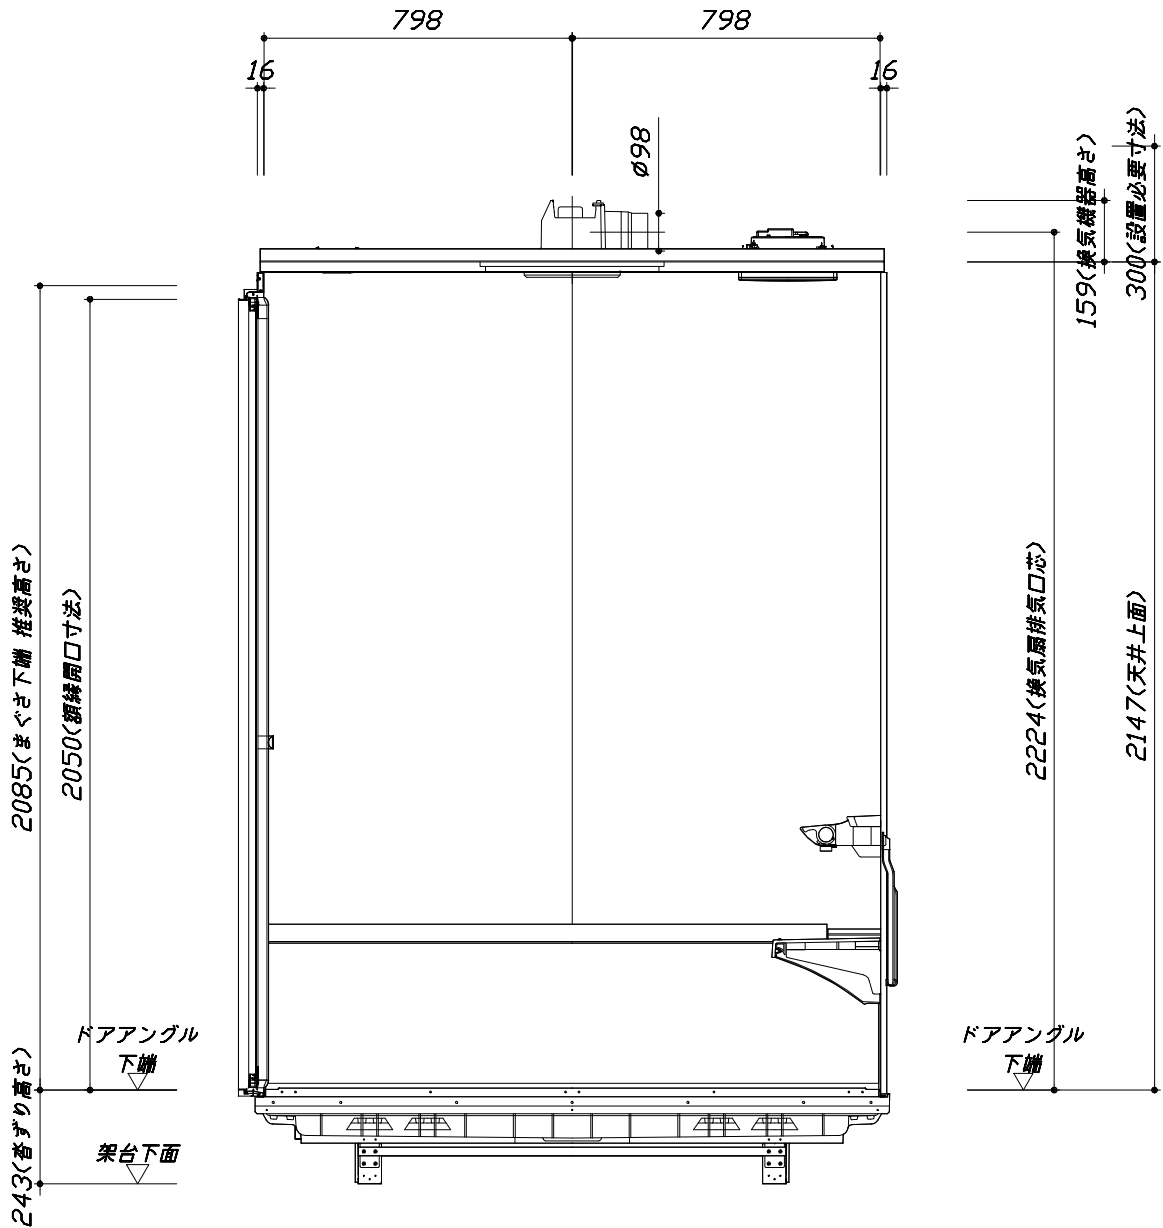

< 浴槽側面図 >

Takara standard
タカラストANDARD株式会社


現場名称： 静岡-沼津SR SB【3】様邸
現場番号： A6669981
沼津営業所

PREDENCIA プレデンスシア
プラン番号： 2305C-2004-0716T
担当営業：

施工図3
縮尺： 1:20
作成日： 2020年4月30日
担当アドバイザー：


■ 排水配管工事注意事項

- 雑排水配管は戸建架台の場合はVU50以上、低床架台の場合はVP50の配管を使用してください。
- 2重トラップにしないでください。
- 配管途中で配管径を狭めないでください。
- 排水勾配は1/100～1/50設けてください。
- 排水管（横引き管・エルボ）は打設する土間コンクリートの上に露出しない高さにて配管してください。
- 立ち上げた排水管まわりの土間コンクリートはマス状にしてください。

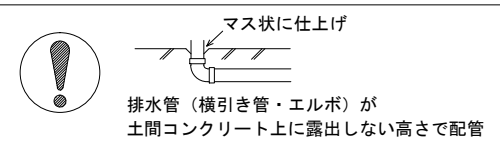



■ 給水給湯管工事注意事項

- 給水給湯管の立上げは排水管と重ならないようにしてください。
- 給水給湯管は基礎に沿わせて配管してください。
- 給水給湯管の止水プラグ（テストプラグ）の径を27mm以下にしてください。

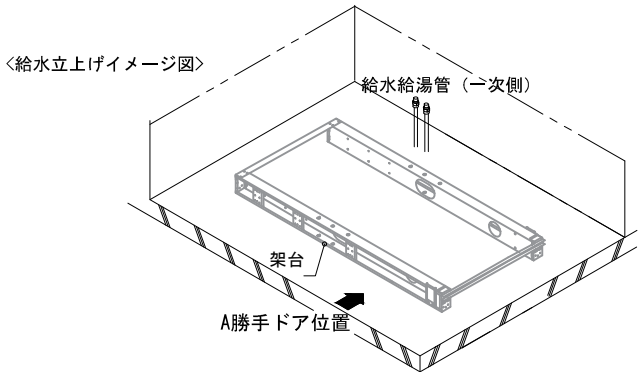



■ 土間コンクリート仕上げ寸法

ドアアングル下端より 265mm 下がりで打設してください。

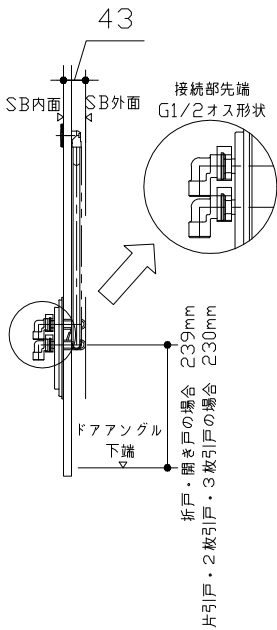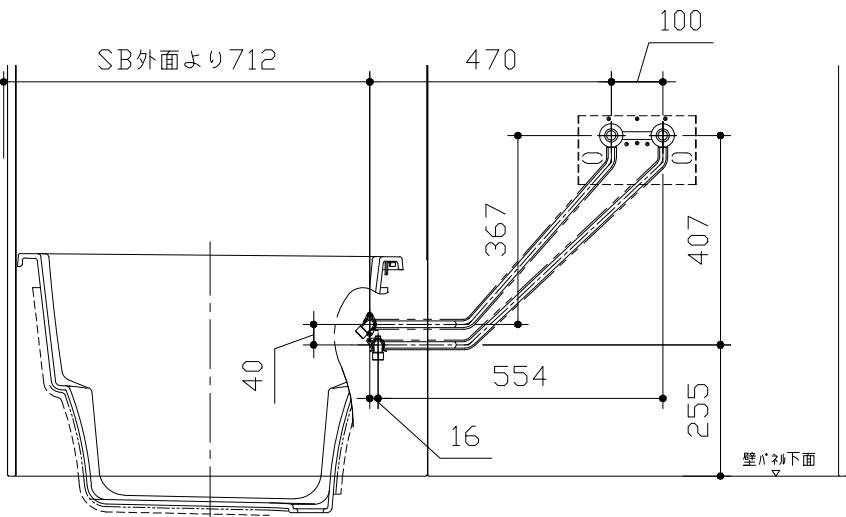

■ 設備記号

記号	記号の意味
☒	給水位置
●	給湯位置

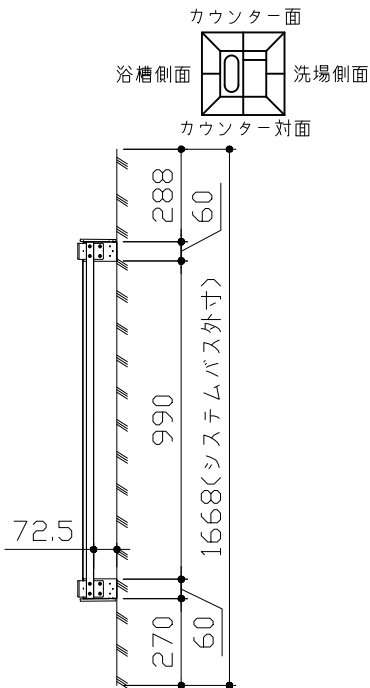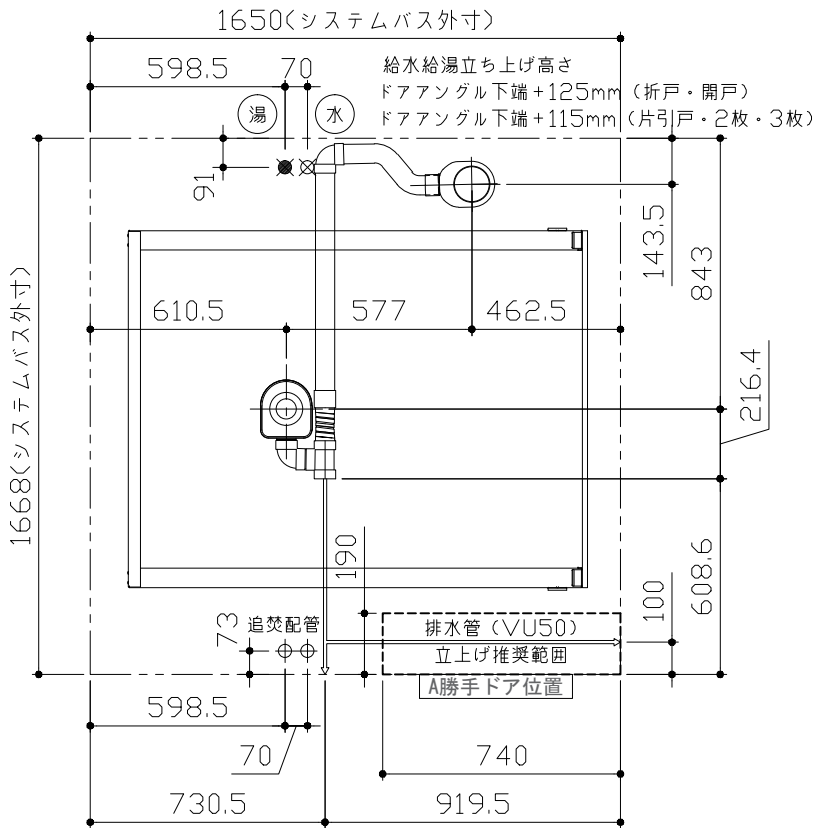

＜架台排水配管・給排水立上げ位置図＞

＜給水給湯管取合詳細図＞





■必ずご確認ください

(1) 図面の見方


- ・SB外寸よりも内側に存在する空間を表示しています。
- ・マス表示：□=20mm角

(2) 留意事項


- ・水栓側面の下部には給水・給湯、追焚配管を立上げるので注意してください。
- ・水栓・浴室暖房乾燥機の仕様によりカウンター面の壁パネル裏に外寸より部材が突出する場合があります。
- ・ドア部はSB外寸より突出します。
詳しくはドア取合詳細図をご確認ください。

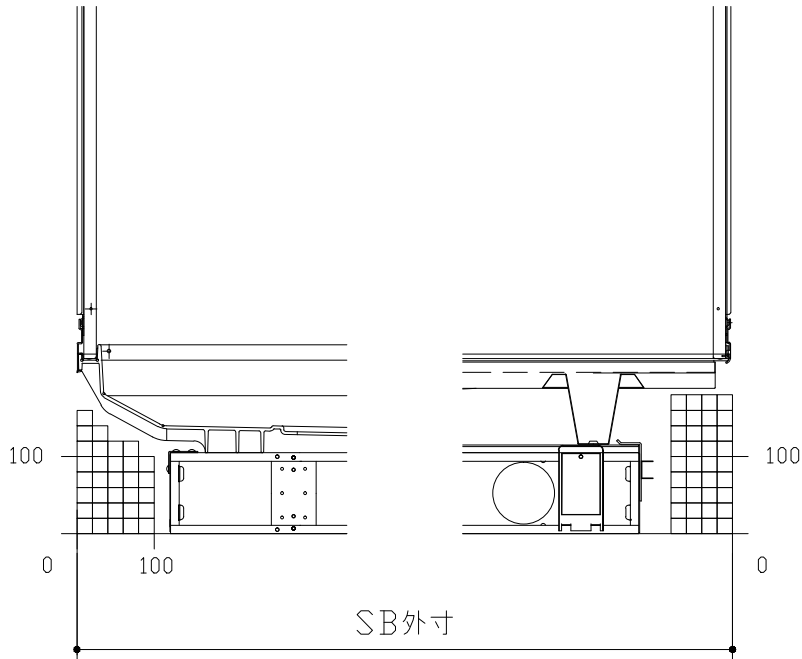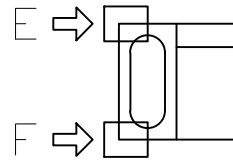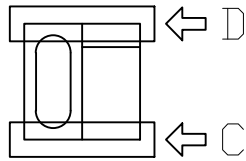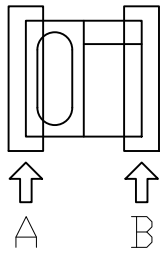


A矢視

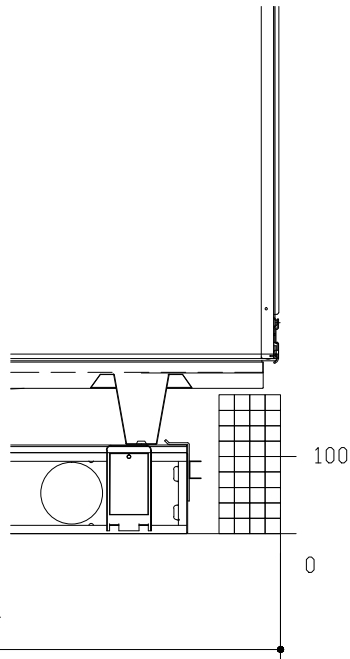


B矢視

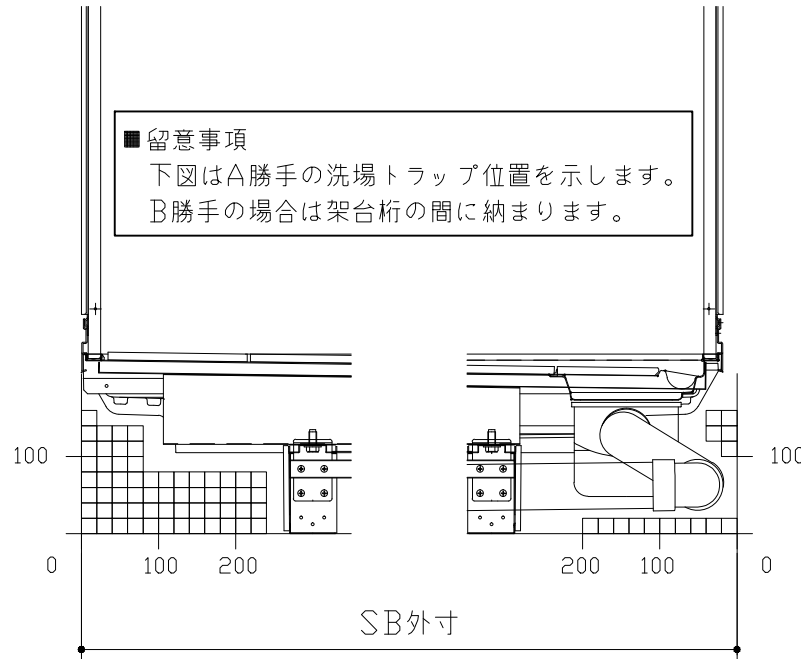


C矢視

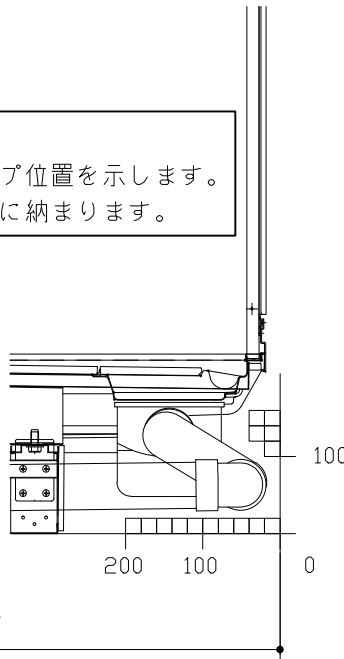

D矢視

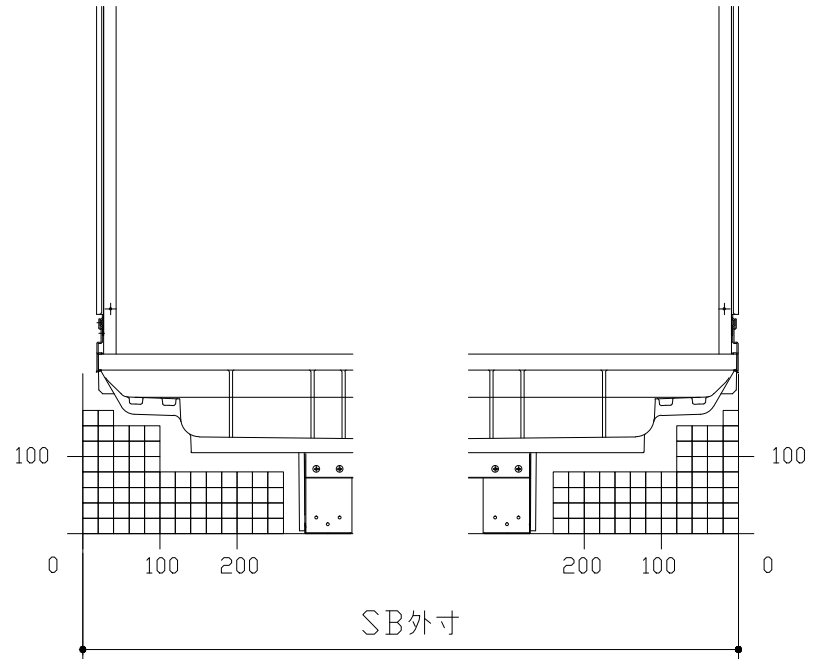




E矢視

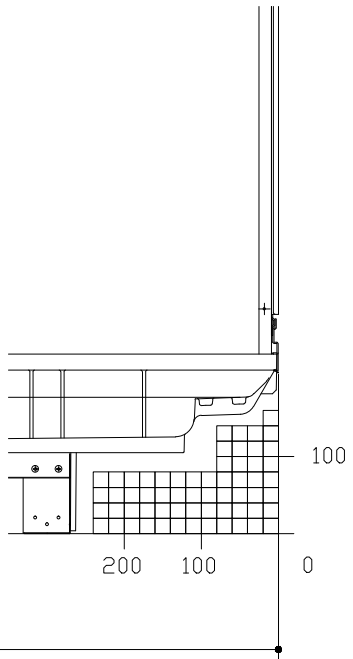

F矢視


キープクリーンドア：折戸ホワイト（AWTオレド®8）

有効開口寸法682.5mm

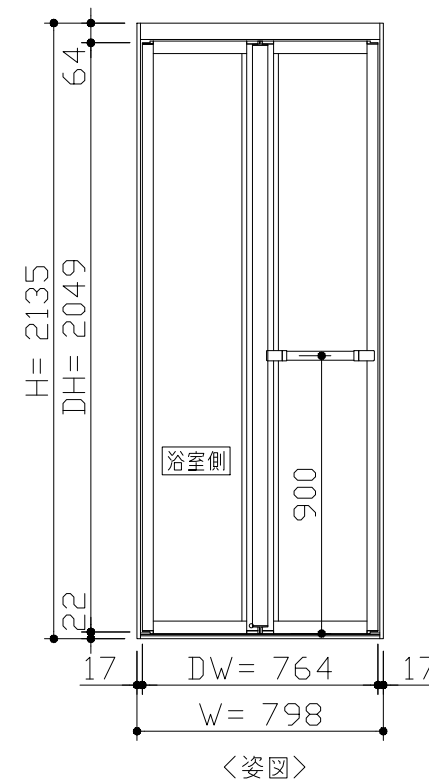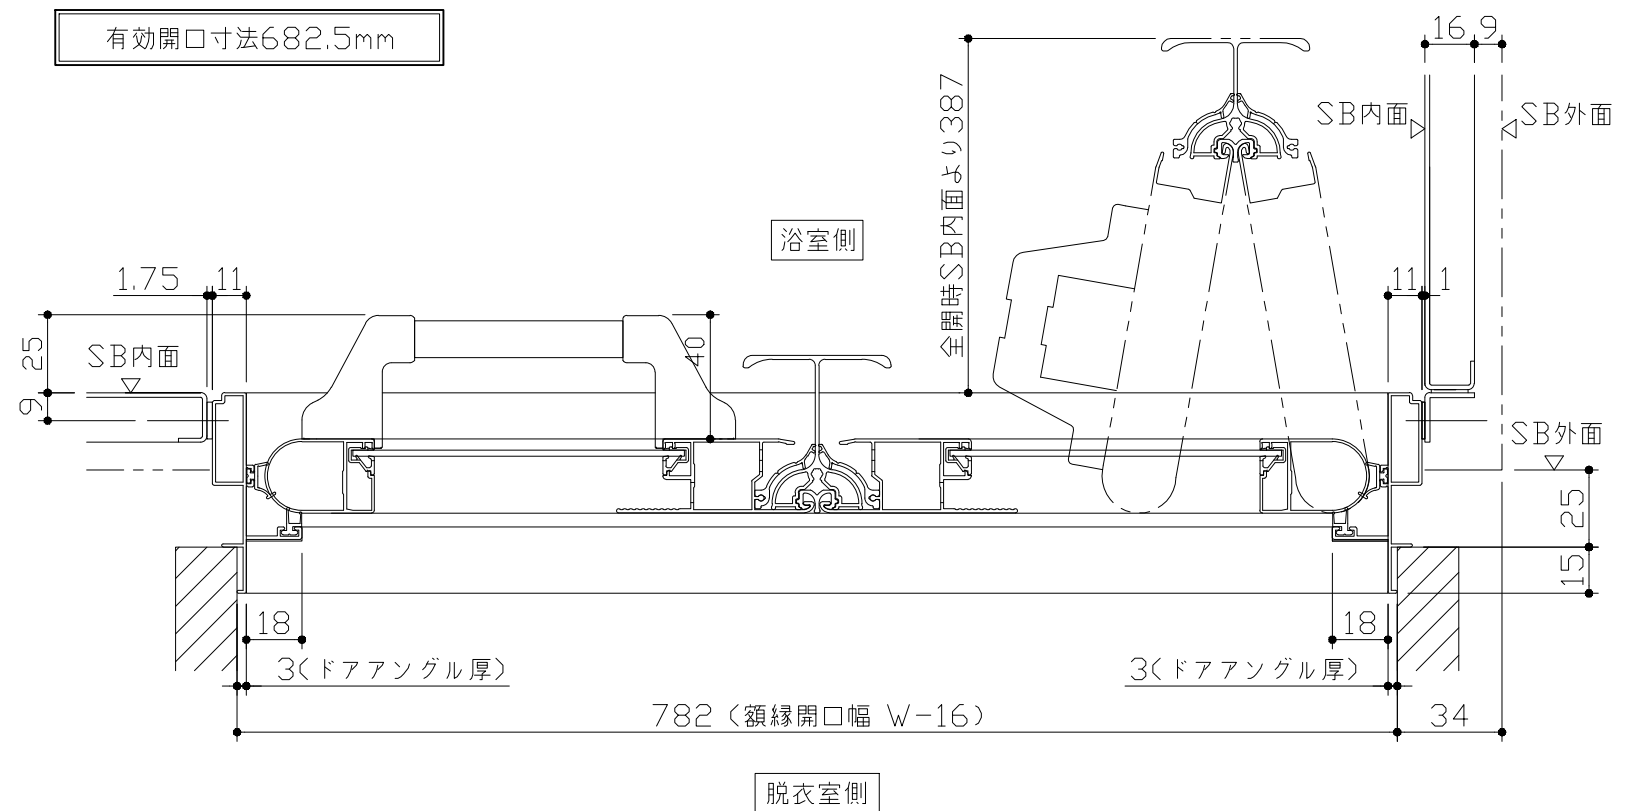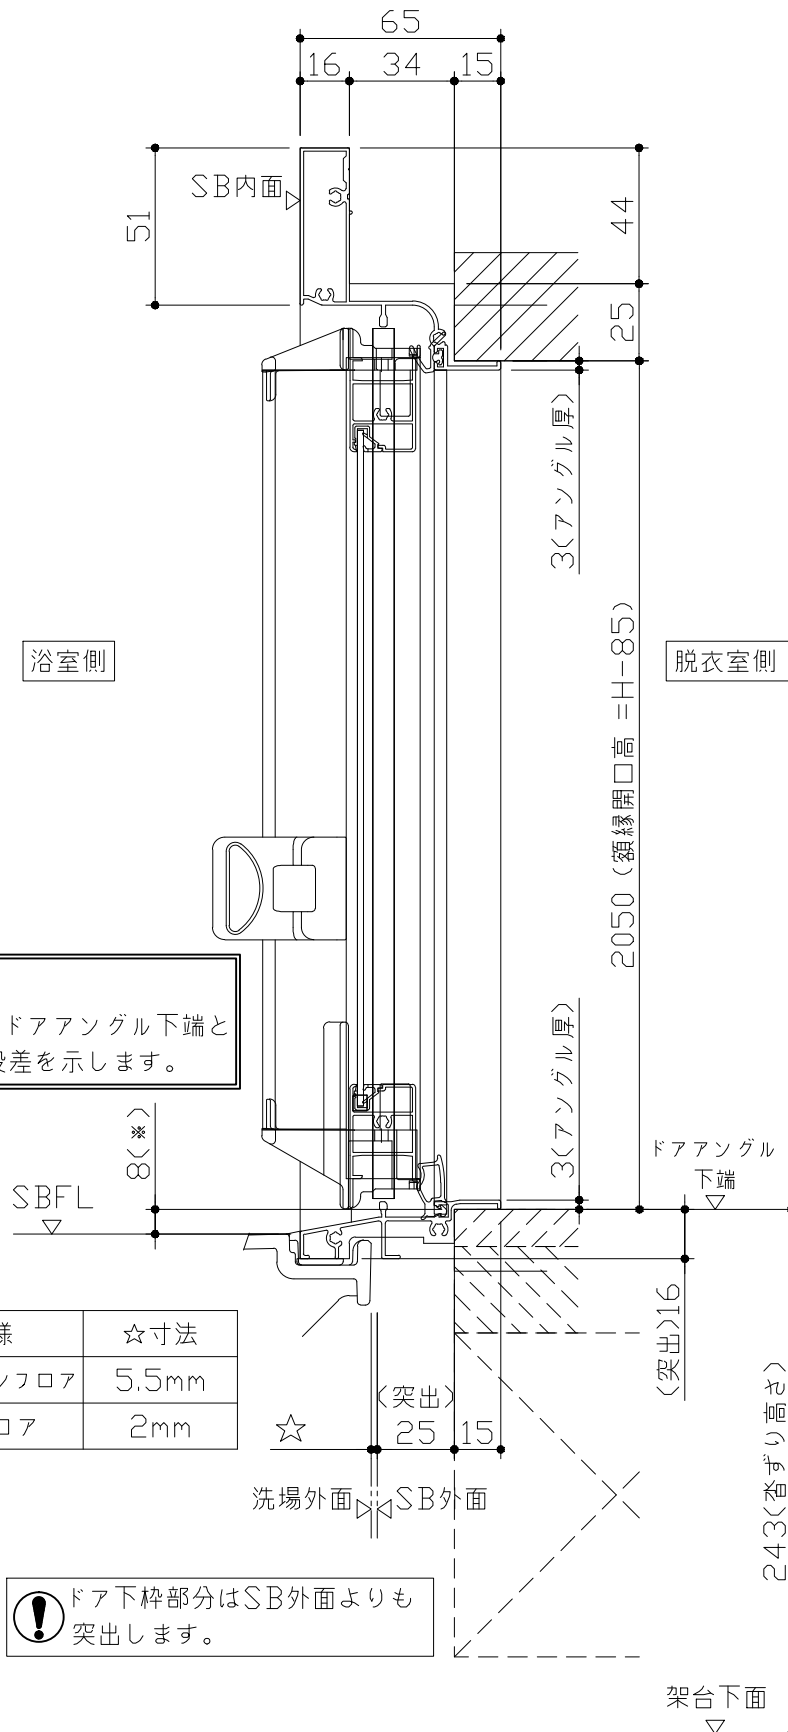

- ドア横の管柱、間柱について
 - ・ ドアが管柱、間柱にあたらないよう十分に考慮してください。
 - ・ 躯体～ドアの寸法は浴室サイズやドア位置変更の有無、躯体状況によって異なる場合があります。

〈参考寸法図〉


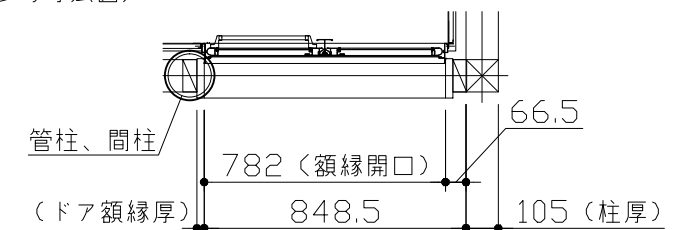


Takara standard
タカスタンダード株式会社








現場名称： 静岡－沼津SR SB【3】様邸
現場番号： A6669981
沼津営業所








PREDENCIA プレデンスシア
プラン番号： 2305C-2004-0716T
担当営業：

ドア取合詳細図
作成日： 2020年4月30日
担当アドバイザー：

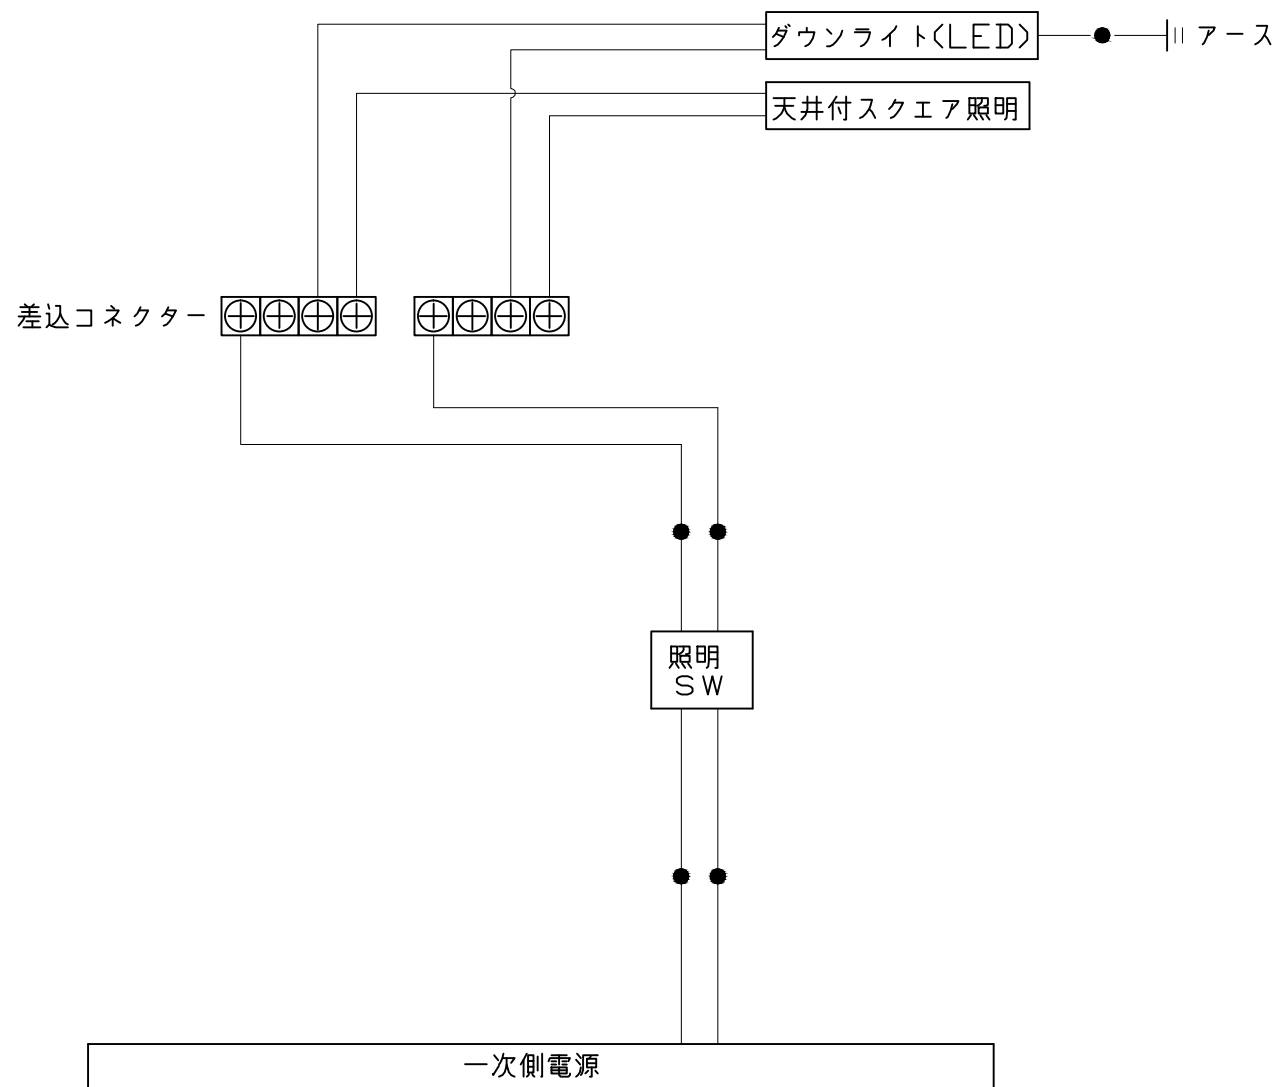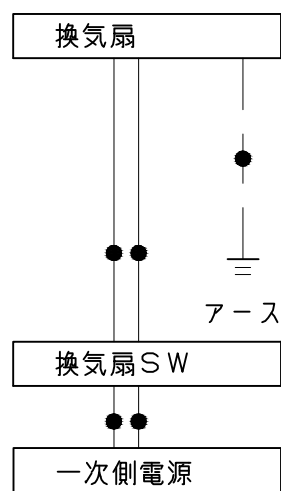

一次側電源から差し込みコネクター及び電源ボックスまでの工事（●部）については、電気設備に関する技術基準及び内線規定に基づき、指定工事業者（電気工事士）による施工が必要です。

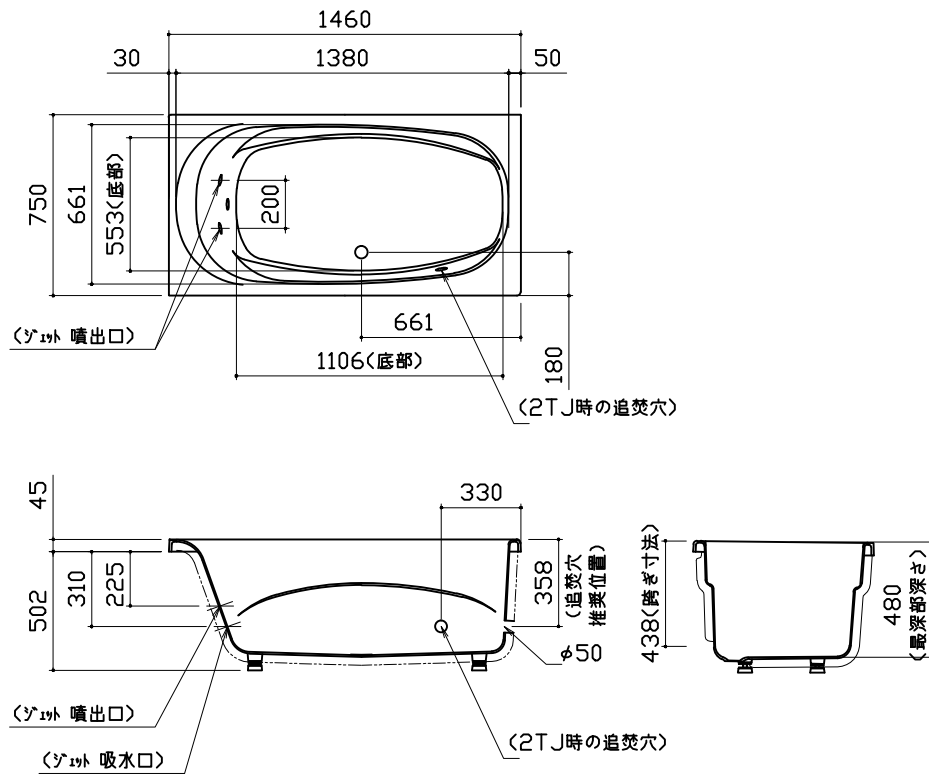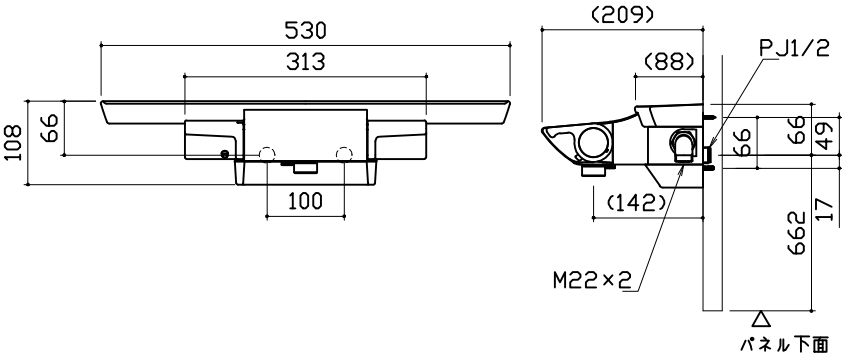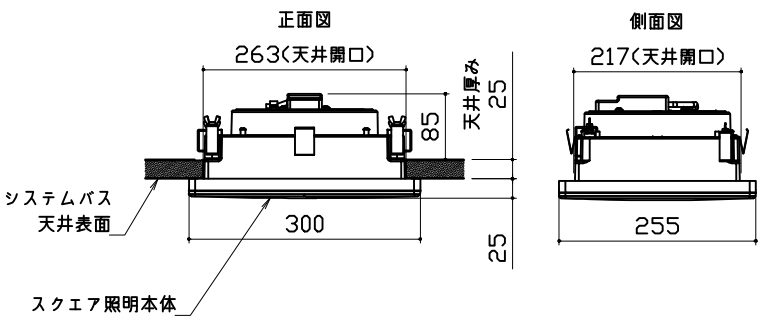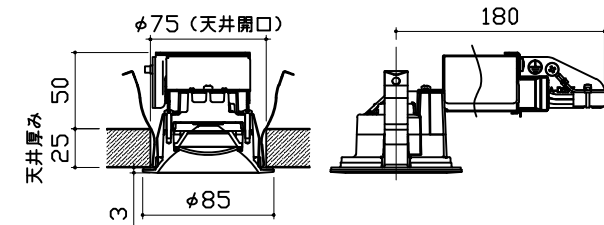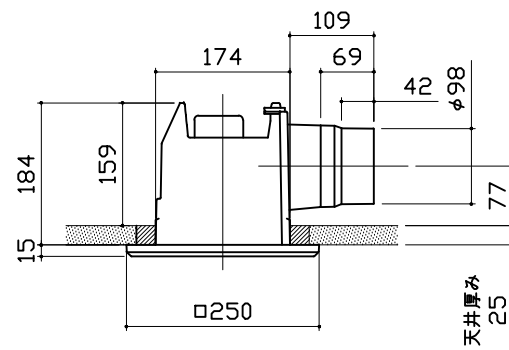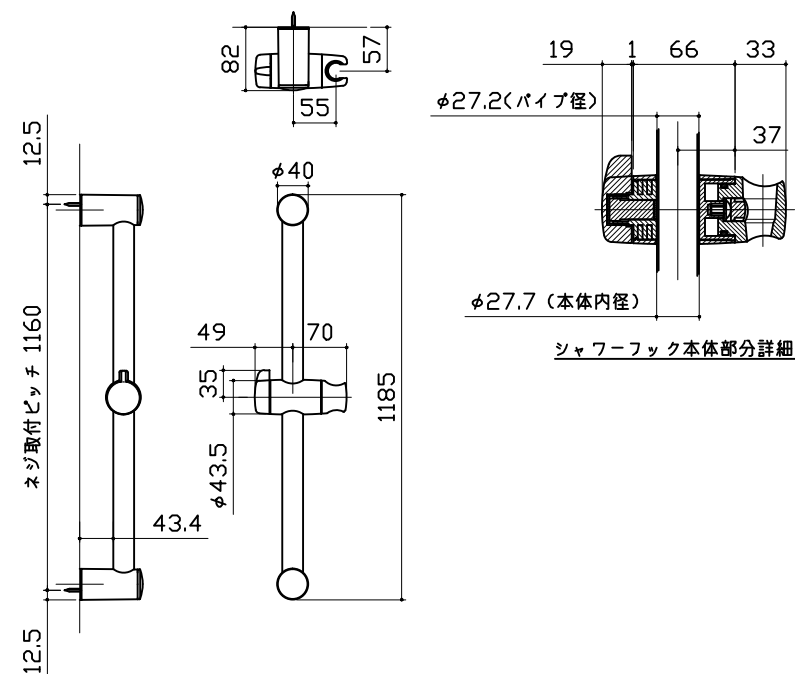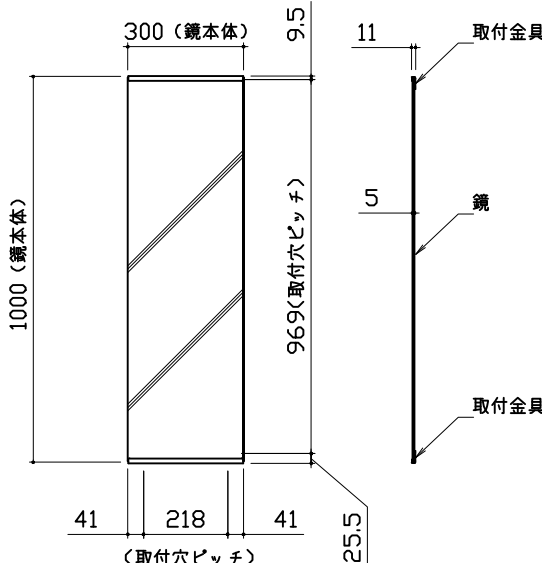浴槽	洗い場用水栓	照明				
		天井付スクエア照明 LED 11W (1灯あたり)  ダウンライト LED 5W (1灯あたり) 				
換気機器	シャワーフックスライドバー	ミラー				
		枠: SUS304 t0.8 ミラー: 表面防曇コートあり (ロングクリアミラー-A) 表面防曇コートなし (ロングミラー-A) 				
Takara standard タカラストانダード株式会社		現場名称： 静岡-沼津SR SB【3】様邸		PREDENCIA プレデンスシア	部材詳細図	1/2
現場番号： A6669981		プラン番号： 2305C-2004-0716T		作成日： 2020年4月30日		
沼津営業所		担当営業：		担当アドバイザー：		

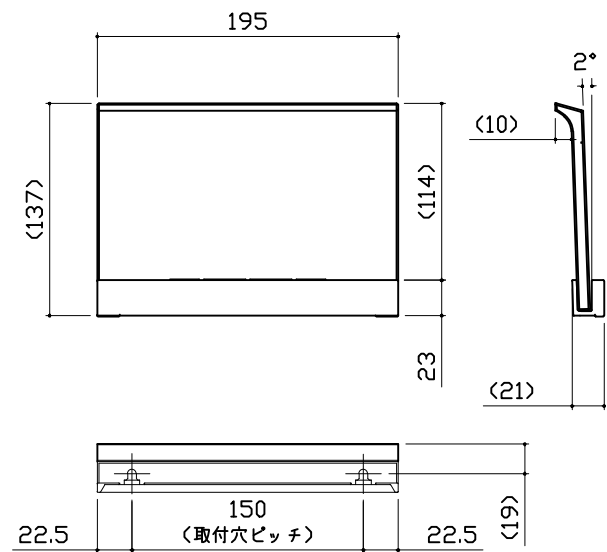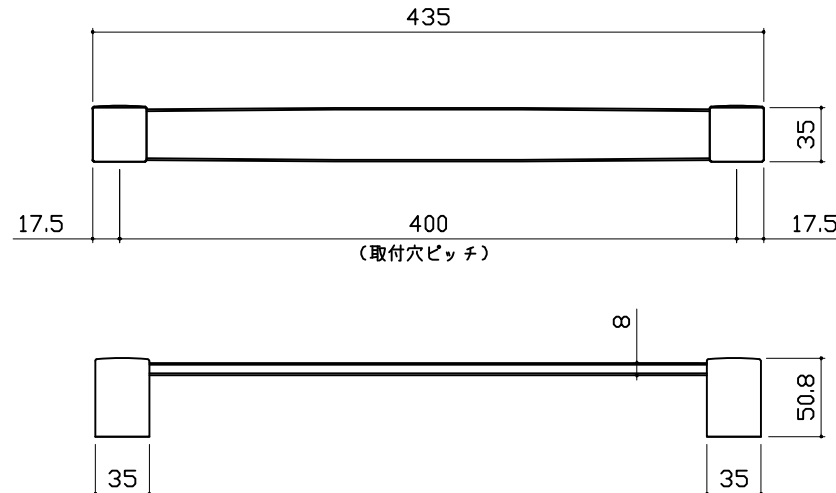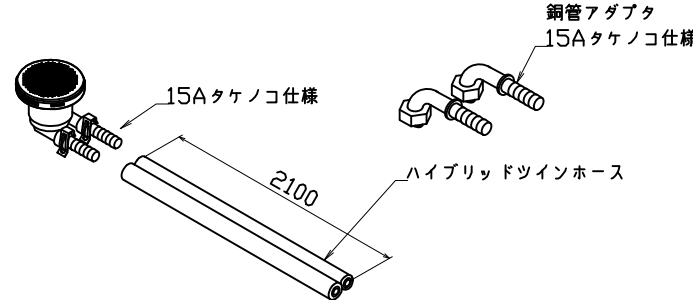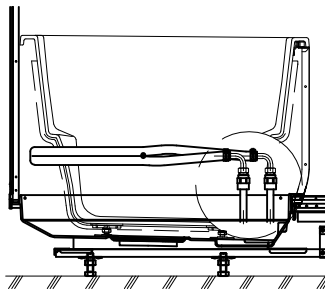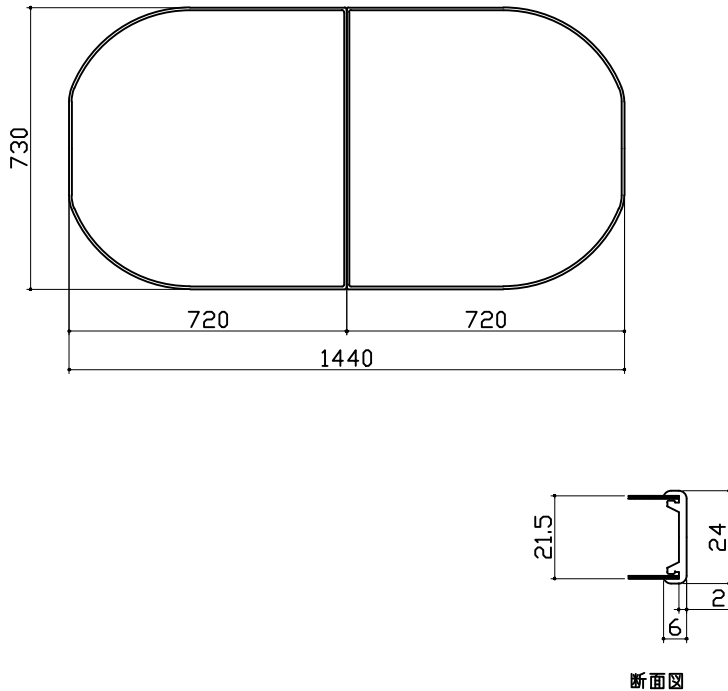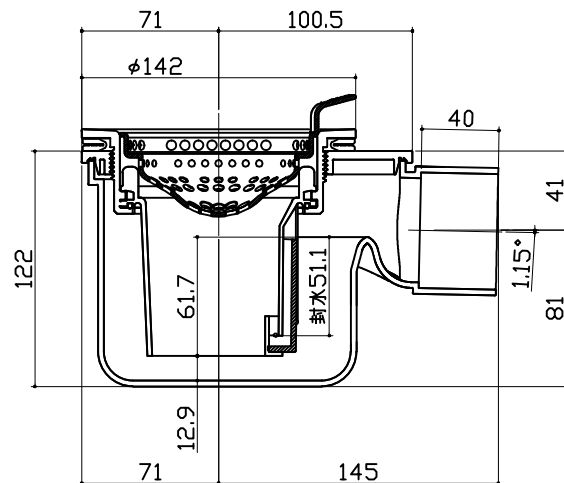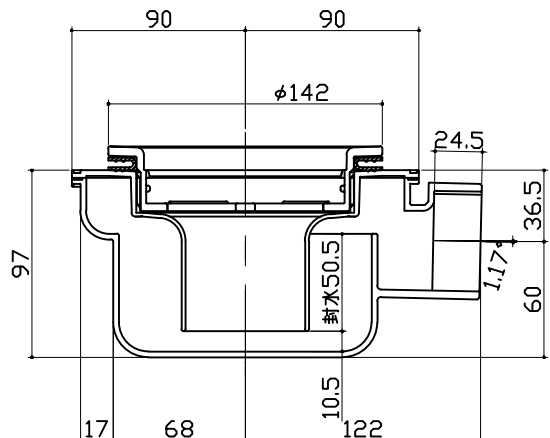収納棚		タオル掛け		循環金具・フロアダプタ関連	
本体：PMMA 		本体：PMMA ブラケット：ABS（クロムメッキ仕上げ） 		  追焚配管立上図	
風呂蓋 707MDH-16YK		洗い場側排水トラップ		浴槽側排水トラップ	
 断面図					
 タカスタンダード株式会社	現場名称： 静岡-沼津SR SB【3】様邸		PREDENCIA プレデンスシア		部材詳細図
	現場番号： A6669981		プラン番号： 2305C-2004-0716T		作成日： 2020年4月30日
	沼津営業所		担当営業：		担当アドバイザー：

パネル割図		ミラー		収納棚	
パネUHK 16C1 YS パネUHK 16C2J R YS パネUHK 16NWN W パネUAK 16A TM W パネUHK 16NWN W パネUAK 16A M W パネUHK 16AD W AR勝手 ↑		パネUHK 16C2J R YS 815 517 299 1749 780 現地加工：φ3.5		パネUHK 16C2J R YS 815 1540 1200 860 205 55 現地加工：φ3.5	
シャフーフックスライドバー					
パネUHK 16C2J R YS 815 80 1930 770 現地加工：φ3.5					
Takara standard タカラスタンダード株式会社		現場名称： 静岡-沼津SR SB【3】様邸		PRE DENC I A プレデンスシア	
		現場番号： A6669981		プラン番号： 2305C-2004-0716T	
		沼津営業所		担当営業 ：	
				穴開け指示図 1/1	
				作成日： 2020年4月30日	
				担当アドバイザー：	