

システムバス 御見積書

ページ 1/3

御名前 静岡-沼津S R S B [10] 様
業者 様
商品名 MINA ミーナ

作成日 2020年4月30日
プラン番号 2305C-2004-0718T
現場番号 A6669997

タカラスタンダード株式会社
沼津営業所
静岡県沼津市沼北町1丁目17番地12号
TEL 055-924-3670 / FAX 055-924-3671

商品
御見積金額 ￥426,700 (税込 ￥469,370)

()内の価格は税込価格 <税率10%> を表示しています。

(参考) 別途 商品組付費 ￥77,000 (税込 ￥84,700)

商品御見積金額には商品組付費は含まれておりません。
商品組付費は現場の状況により変動する事があります。
又、給水・給湯・ガス・ダクト・電気等の接続工事は含まれておりません。

御見積仕様

(システムバス)	
ユニットサイズ	1616(AR勝手)
洗い場仕様	ガラス繊維強化樹脂 <FRP>
浴槽材質	FRP
カラー	ホワイト
形状	ラウンド浴槽(ベンチ付)
カウンター材質	樹脂
カラー	チャコールグレー
エプロン材質	樹脂
カラー	ホワイト
浴室パネル材質	高品位ホーロー
カラー	ブリックダーク
ガス種	未定
周波数	50Hz

担当営業	担当アドバイザー	プラン作成者

備考

（備考欄）

御確認事項

商品の仕様価格等につきましては予告なく変更する事がありますので、ご購入の際には弊社へお問い合わせ、またはカタログにてよく御確認下さいますようお願い致します。
工事費には給排水・給湯・ガス・ダクト・電気等の接続工事は含まれておりません。
この御見積書の有効期間は30日間です。

（確認印）

No.*

現場番号	A6669997	プラン番号	2305C-2004-0718T	作成日	2020/4/30
------	----------	-------	------------------	-----	-----------

御見積明細 システムバス

NO	商品名	仕様	数量	単価	金額
1	ミーナ 1616サイズ		1	379,000	379,000
2	架台	戸建タイプ 一体架台	1		
3	ドア	キープクリーンドア:折戸 <800mm幅> (ホワイト)(19サイズ)	1		
4	洗い場	FRP洗い場(グレーベージュ)	1		
5	浴槽	FRP	1		
6	エプロン	保温材なし	1		
7	浴槽形状	ラウンド浴槽(ベンチ付)	1		
8	循環金具水受けトレーセット	なし	1		
9	浴槽追い焚き穴	あり	1		
10	浴槽ハンドグリップ	なし	1		
11	浴槽パン	なし	1		
12	洗い場用水栓	サーモ水栓(樹脂ホース)KF9032S	1		
13	洗い場用水栓	標準シャワーへッド	1		
14	浴槽用水栓	浴槽側水栓なし	1		
15	カウンター	ワイドカウンター	1		
16	シャワーフック/スライドバー	シャワーフック	1		
17	浴室パネル	ハイクラス(一面デザイン)(Kタイプ)	1	+15,000	+15,000
18	浴室パネルタオル穴	タオル掛け穴なし	1		
19	天井	フラット天井	1		
20	換気機器	天井換気扇	1		
21	換気機器開口	工場開口	1		
22	照明	天井付ミニ照明<電球色>	1		
23	天井照明開口	工場開口	1		
24	ミラー	ロングミラー	1	+9,500	+9,500
25	風呂フタ	組み合わせ式風呂フタ	1	+11,000	+11,000
26	タオル掛け	タオル掛けなし	1		
27	収納棚	スクエアタイプ(3段)<チャコールグレー>	1	+1,700	+1,700
28	循環金具セット	ZLX	1	+10,500	+10,500
29	給水給湯管	洗い場1水栓	1		
30	トラップカバー	なし	1		
システムバス合計			30	¥426,700	

御名前 静岡-沼津S R S B [10]

様

現場番号	A6669997	プラン番号	2305C-2004-0718T	作成日	2020/4/30
------	----------	-------	------------------	-----	-----------

商品総合計

30

¥426,700

御見積明細の価格には消費税は含まれてありません。別途消費税が必要となります。

(参考) 別途 商品組付費


システムバス商品組付費

¥77,000 (税込 ¥84,700)


商品組付費は現場の状況により変動する事があります。又、給水・給湯・ガス・ダクト・電気等の接続工事は含まれてありません。

()内の価格は税込価格 <税率10%> を表示しています。

ベース

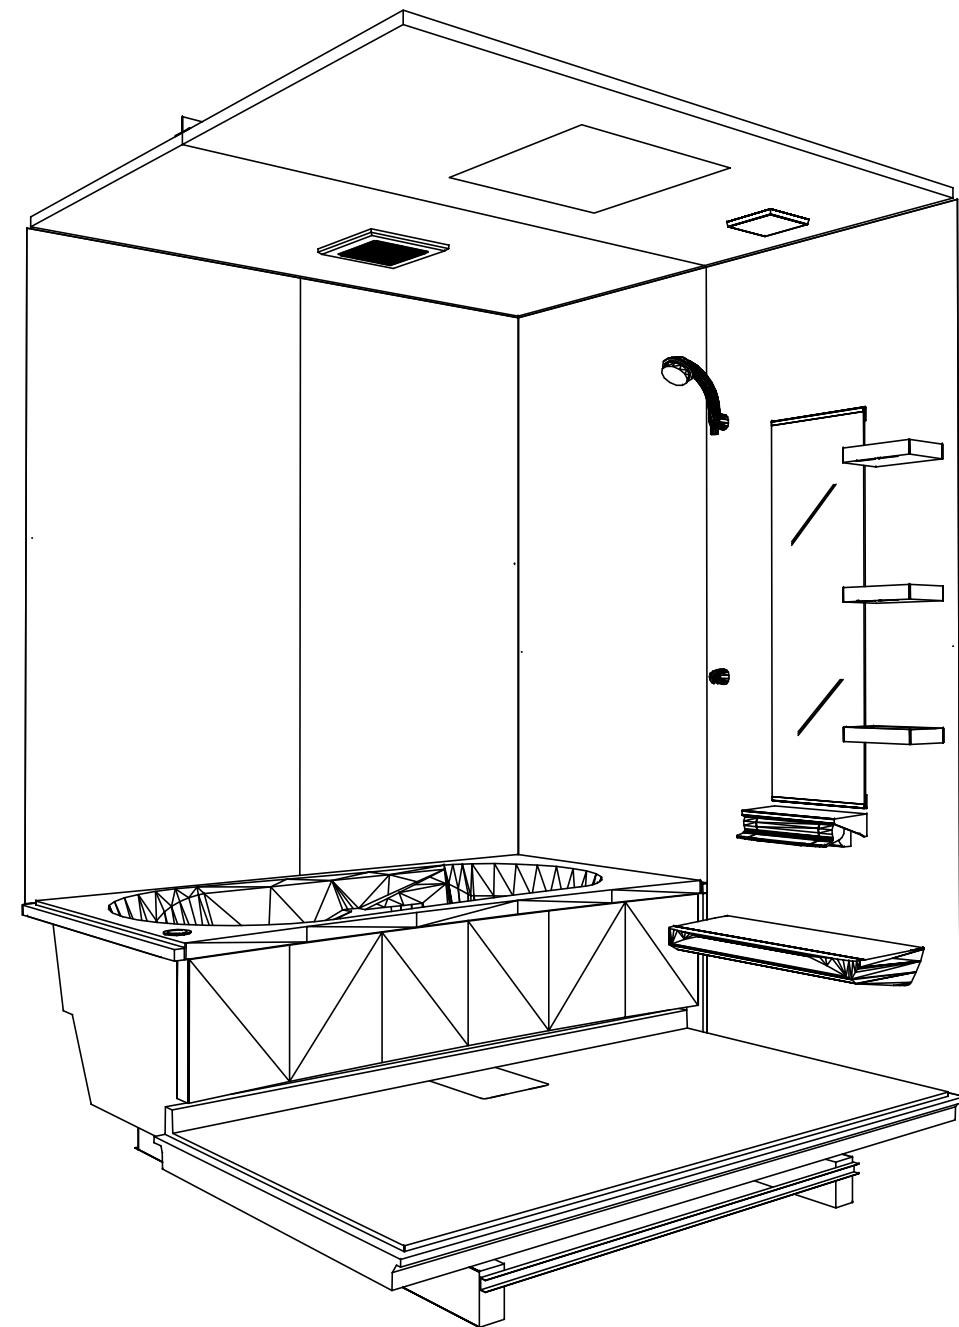

鳥瞰図

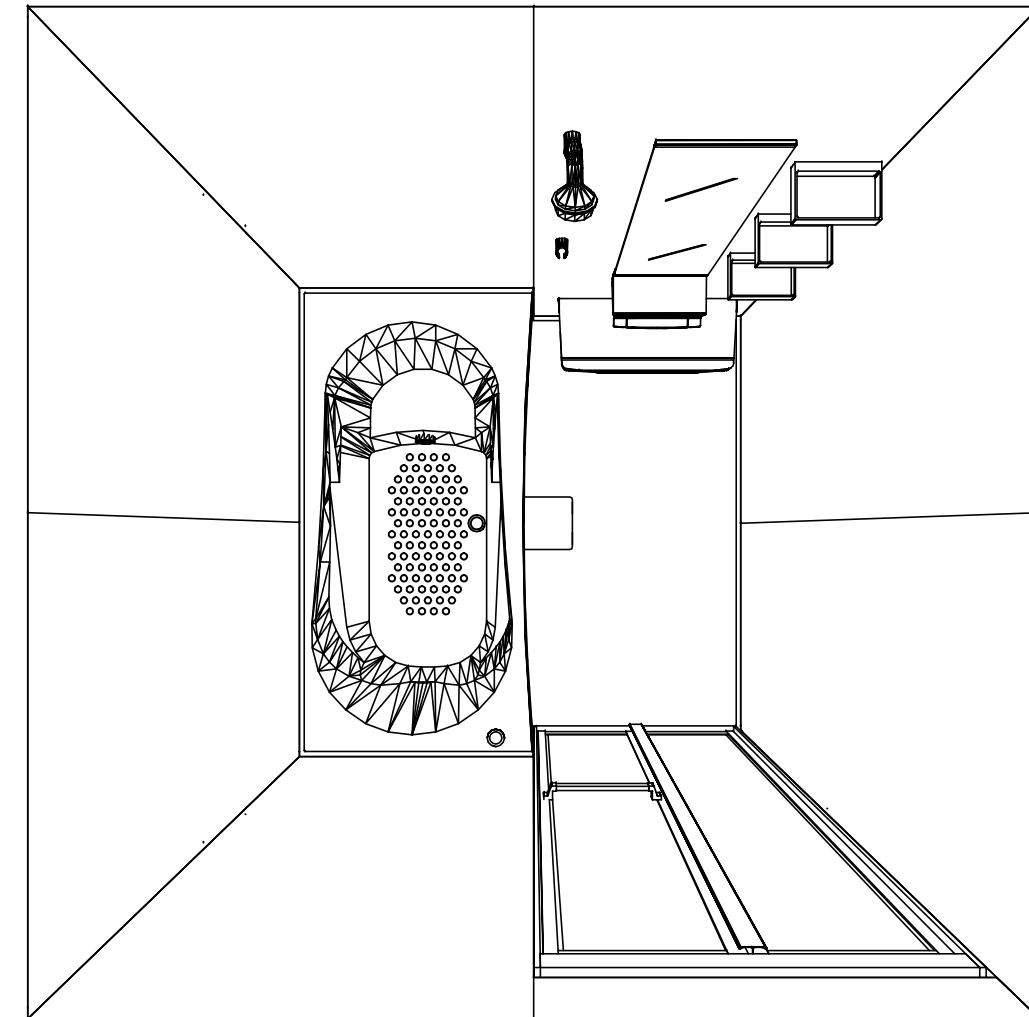

1616

ガラス繊維強化樹脂<FRP>浴槽

フラット天井

天井換気扇

このレイアウトプランは参考図面ですので価格・仕様・設置・納期等の詳細については注文依頼先、設置業者の方に必ず確認して頂きますようお願い致します。

Takara standard
タカラスタンダード株式会社

現場名称： 静岡-沼津SR SB【10】様邸

現場番号： A6669997

沼津営業所

MINA ミーナ

プラン番号： 2305C-2004-0718T


担当営業：

姿図





作成日： 2020年4月30日

担当アドバイザー：


縮尺：A3サイズ等倍

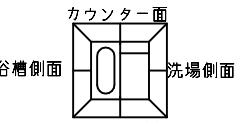


■留意事項
※印寸法は給水給湯管の
突出寸法18mmを含みます。

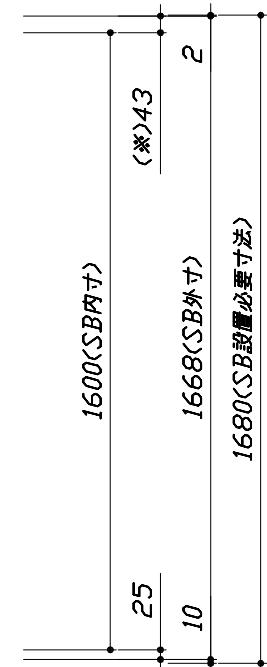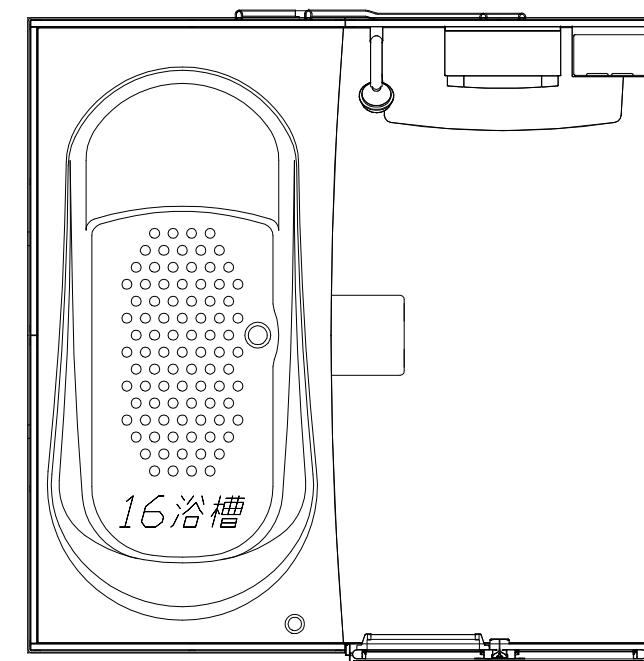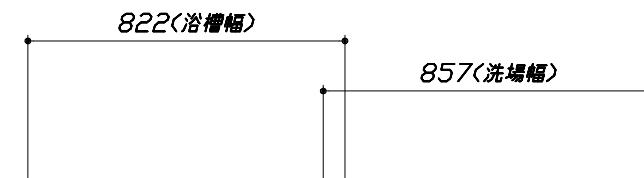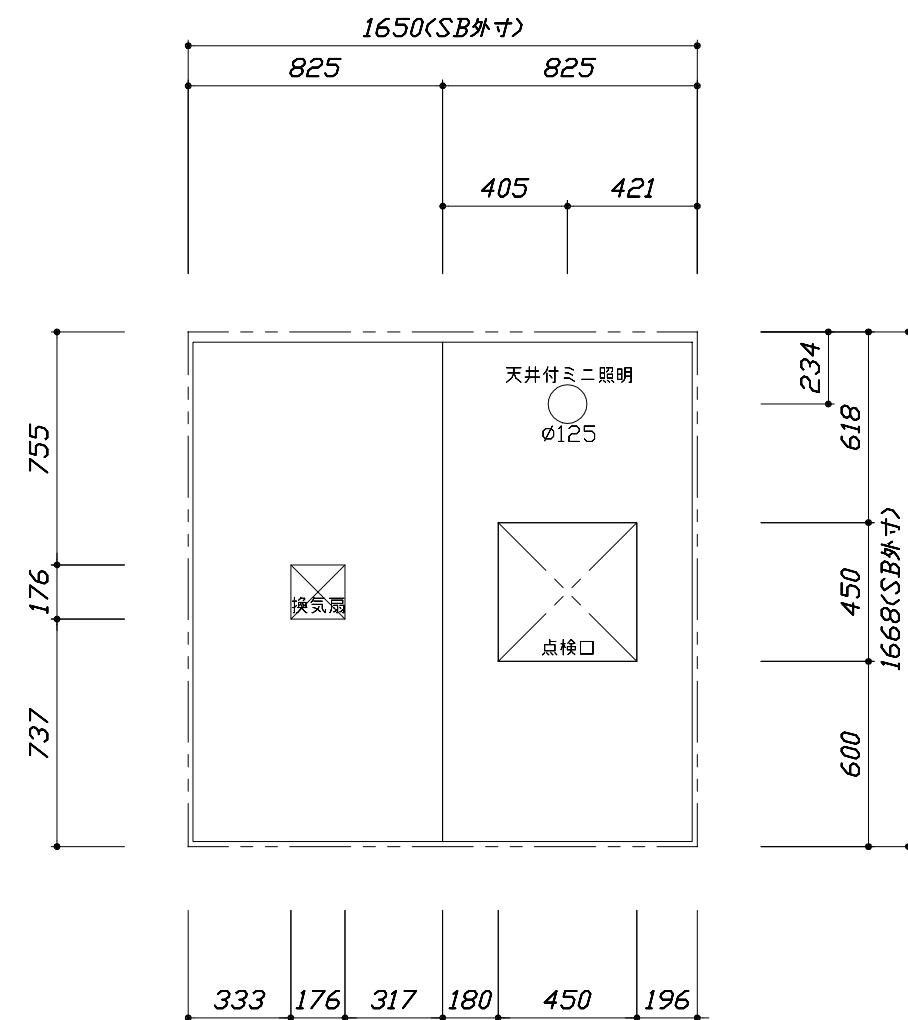

<天井伏図>

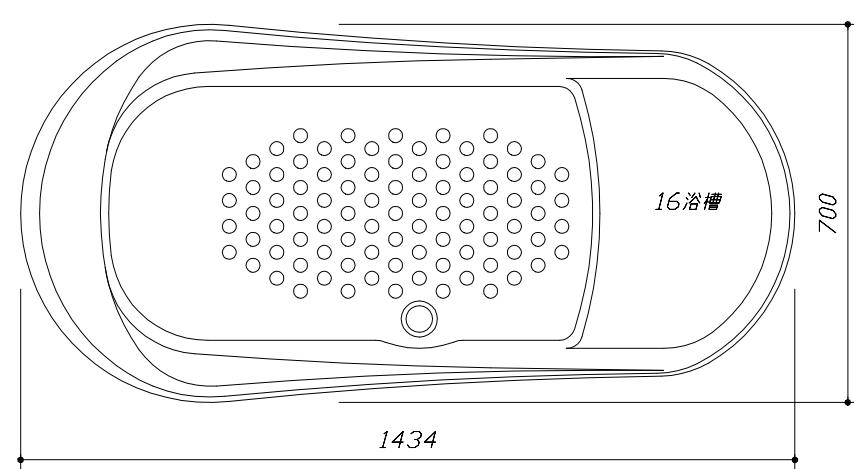

<浴槽詳細図>

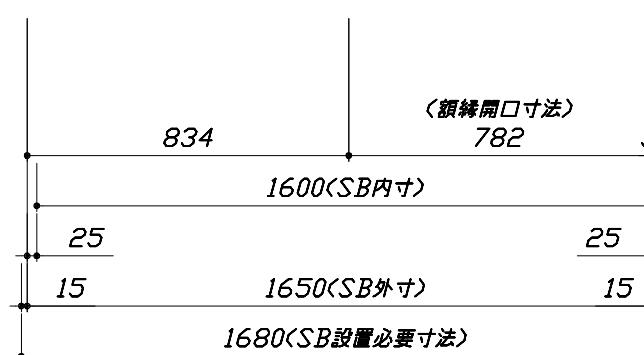

<平面図>



Takara standard
タカラスタンダード株式会社

現場名称： 静岡-沼津SR SB【10】様邸
現場番号： A6669997
沼津営業所


MINA ミーナ
プラン番号： 2305C-2004-0718T
担当営業：

施工図1
作成日： 2020年4月30日
担当アドバイザー：
縮尺： 1:25,20
縮尺： A3サイズ等倍

このレイアウトプランは参考図面ですので価格・仕様・設置・納期等の詳細については注文依頼先、設置業者の方に必ず確認して頂きますようお願い致します。
 ・土間は架台底面より多少のクリア寸法を考慮して仕上げてください。
 ・ドアアンダル下端とSBFLの段差は8mmになります。
 ・ハンドバー設置位置は参考です。設置の際は位置を充分に打ち合わせ願います。
 ・天井の寸法はご確認お願いします。
 ・外寸は突出部を含みます。

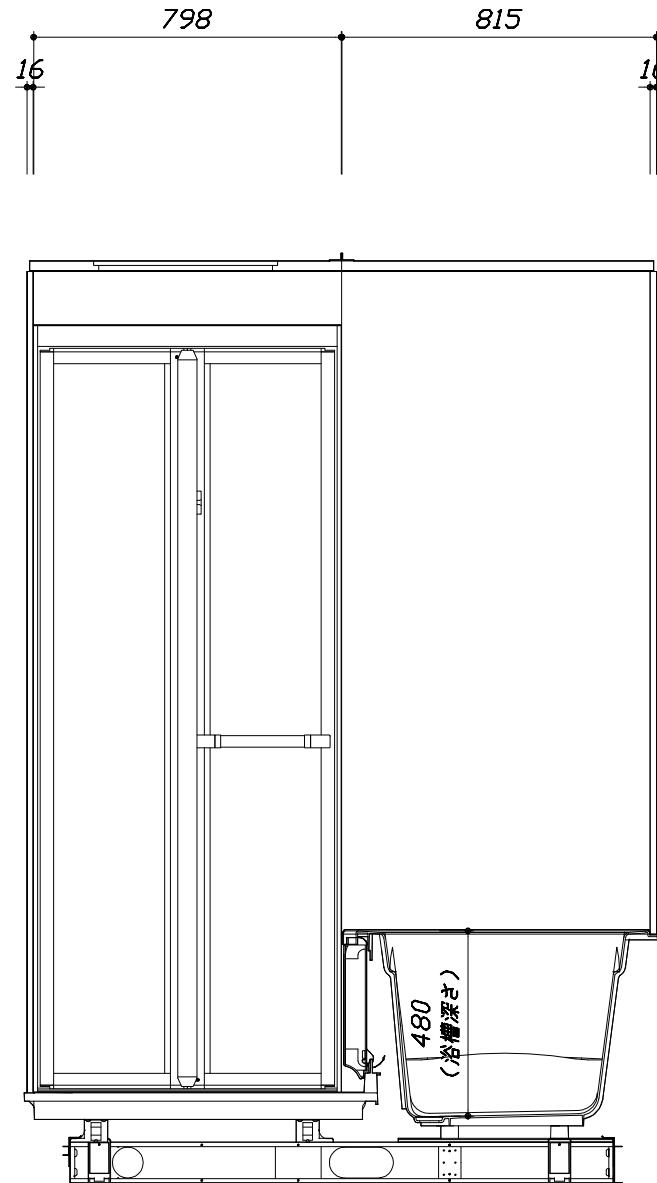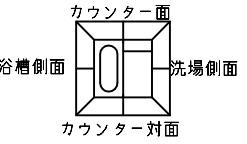

<カウンター対面図>

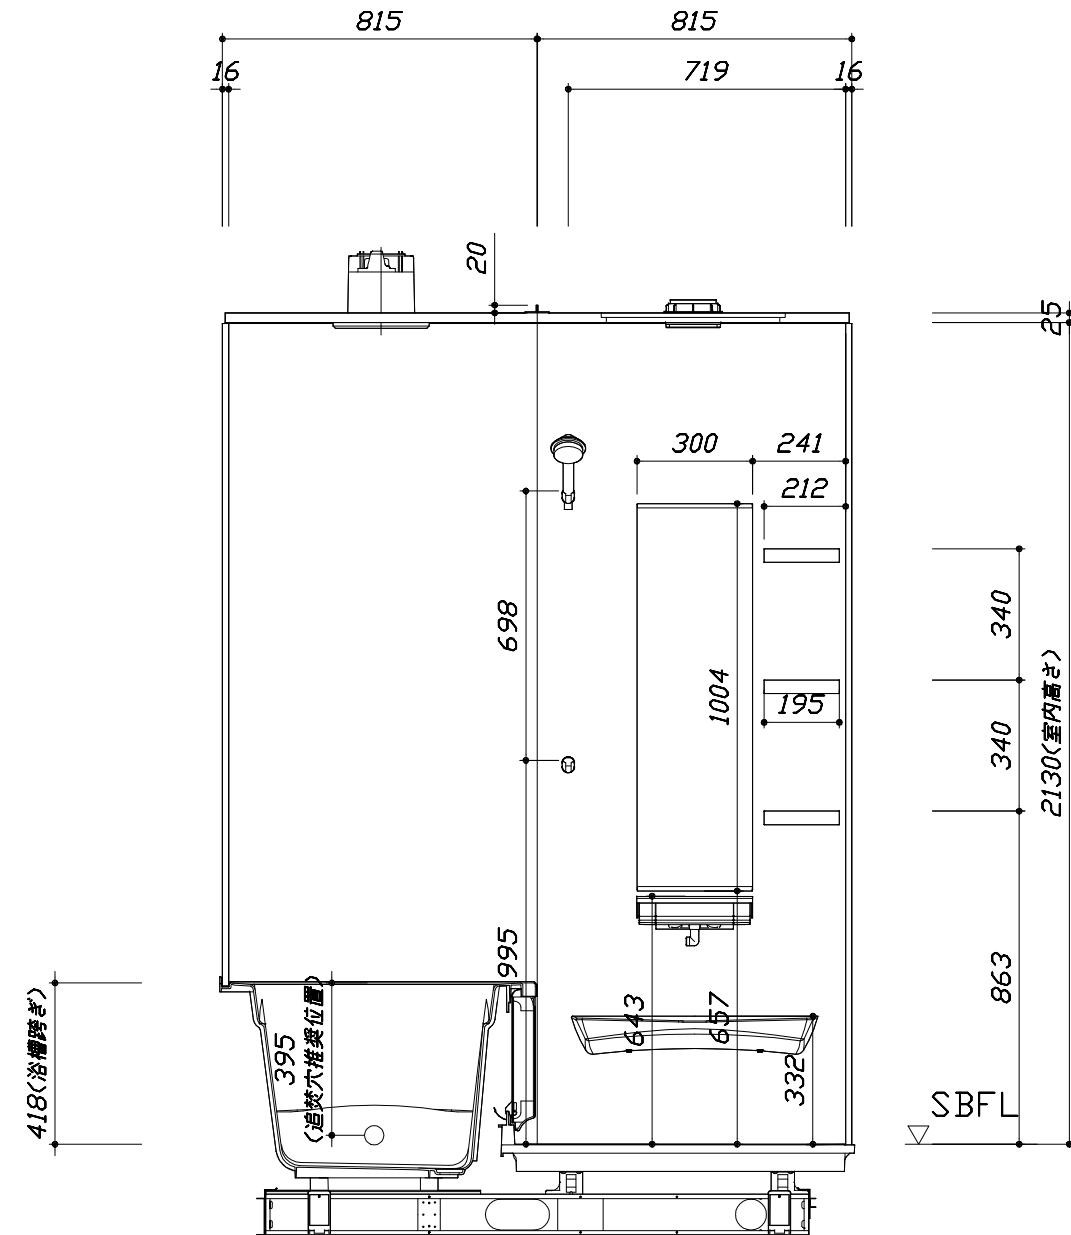

<カウンター面図>

■土間コン仕上げ寸法
ドアアンダル下端より
265mm下がり
(クリア寸法含む)

Takara standard
タカラスタンダード株式会社



現場名称： 静岡-沼津SR SB【10】様邸
現場番号： A6669997
沼津営業所

MINA ミーナ
プラン番号： 2305C-2004-0718T
担当営業：


施工図2
作成日： 2020年4月30日
担当アドバイザー：
縮尺： 1:20
縮尺： A3サイズ等倍

このレイアウトプランは参考図面ですので価格・仕様・設置・納期等の詳細については注文依頼先、設置業者の方に必ず確認して頂きますようお願い致します。

- ・土間は架台底面より多少のクリア寸法を考慮して仕上げてください。
- ・ドアアングル下端とSBFLの段差は8mmになります。
- ・ハンドバー設置位置は参考です。設置の際は位置を充分に打ち合わせ願います。
- ・天井の寸法はご確認お願いします。
- ・外寸は突出部を含みます。

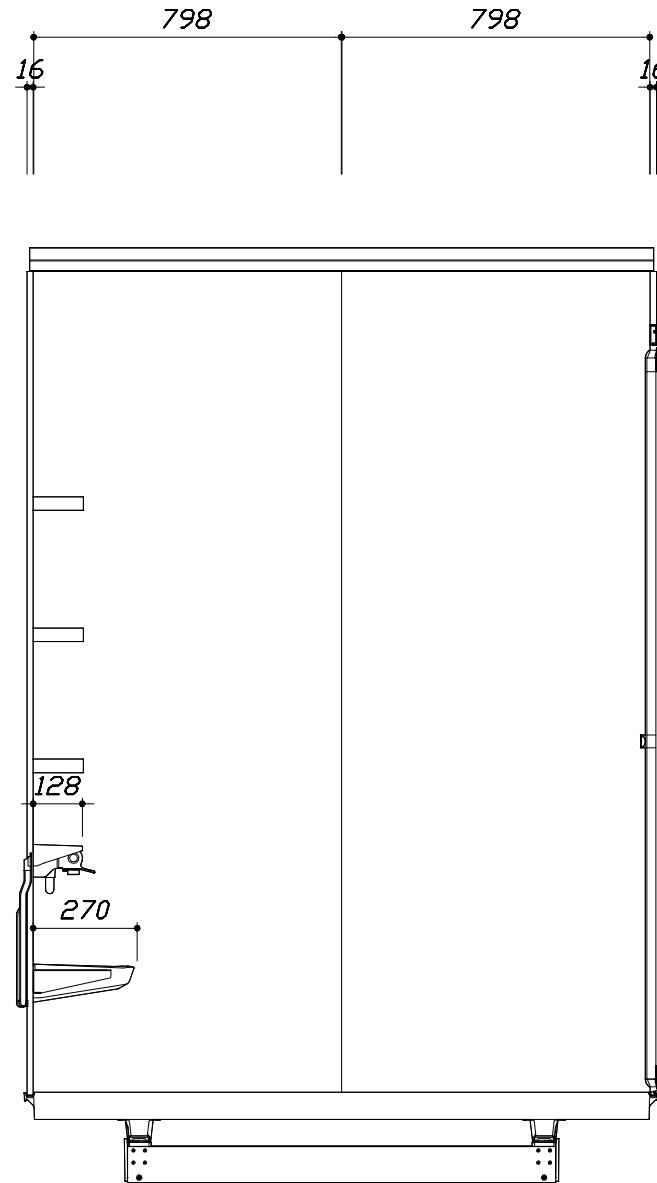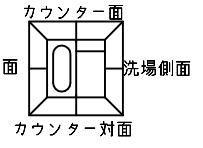

<洗場側面図>

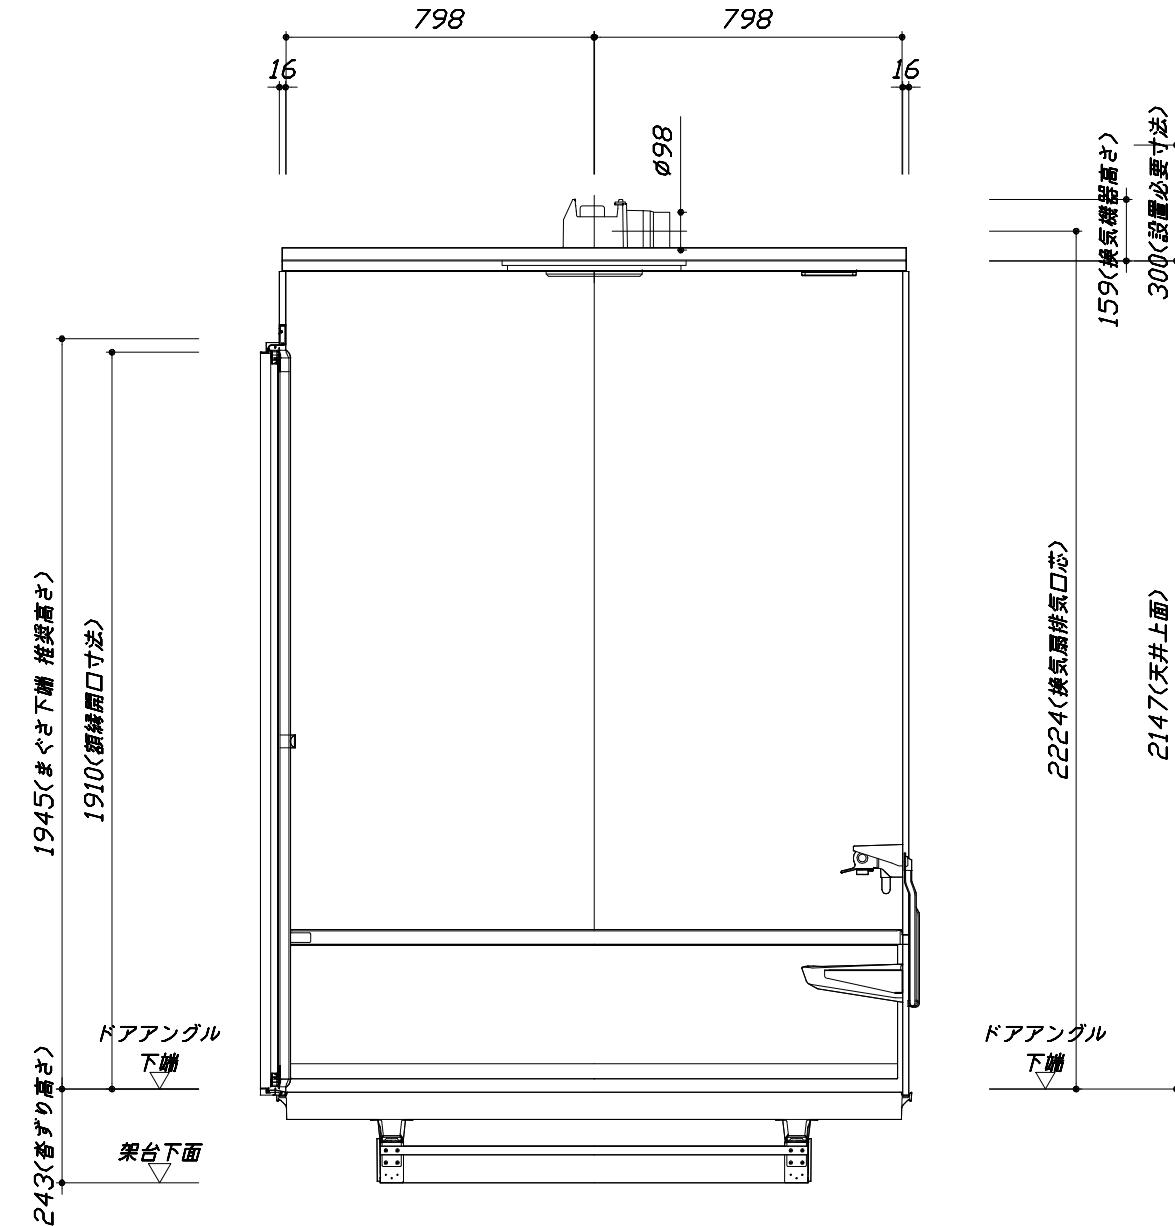


＜浴槽側面図＞

Takara standard タカラスタンダード株式会社	現場名称： 静岡－沼津S R S B【10】様邸	M I N A ミーナ	施工図3	縮 尺： 1:20
	現場番号： A6669997	プラン番号： 2305C-2004-0718T	作成日： 2020年4月30日	
	沼津営業所	担当営業：	担当アドバイザー：	

縮尺：A3サイズ等倍


■ 排水配管工事注意事項

- 雜排水配管は戸建架台の場合はVU50以上、低床架台の場合はVP50の配管を使用してください。
- 2重トラップにしないでください。
- 配管途中で配管径を狭めないでください。
- 排水勾配は1/100~1/50設けてください。
- 排水管（横引き管・エルボ）は打設する土間コンクリートの上に露出しない高さにて配管してください。
- 立ち上げた排水管まわりの土間コンクリートはマス状にしてください。

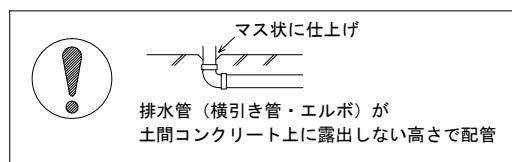






■ 給水給湯管工事注意事項

- 給水給湯管の立上げは排水管と重ならないようにしてください。
- 給水給湯管は基礎に沿わせて配管してください。
- 給水給湯管の止水プラグ（テストプラグ）の径を27mm以下にしてください。

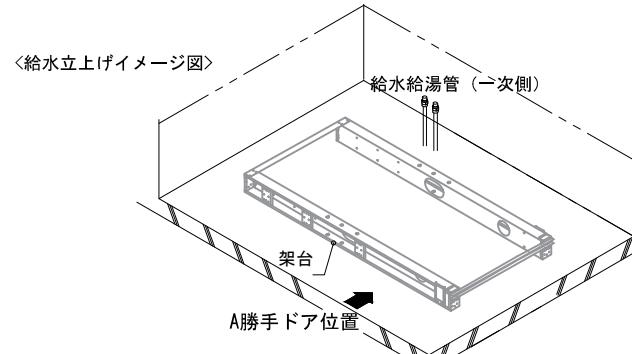

■ 土間コンクリート仕上げ寸法

ドアアンダ下端より 265mm 下がりで打設してください。

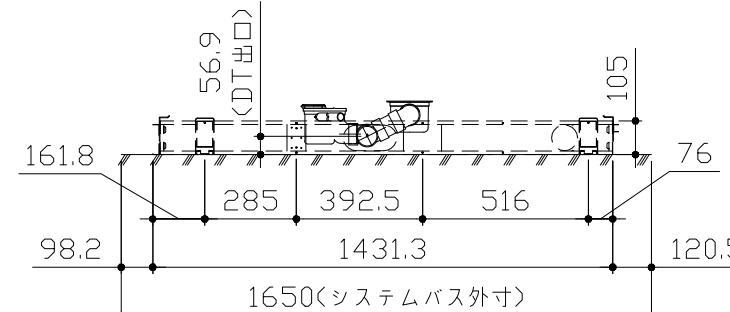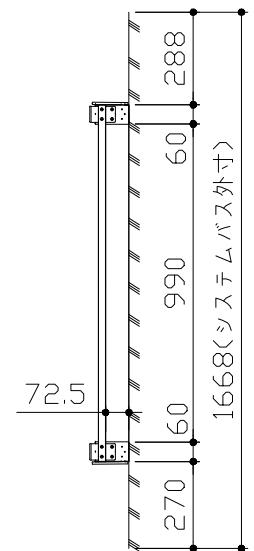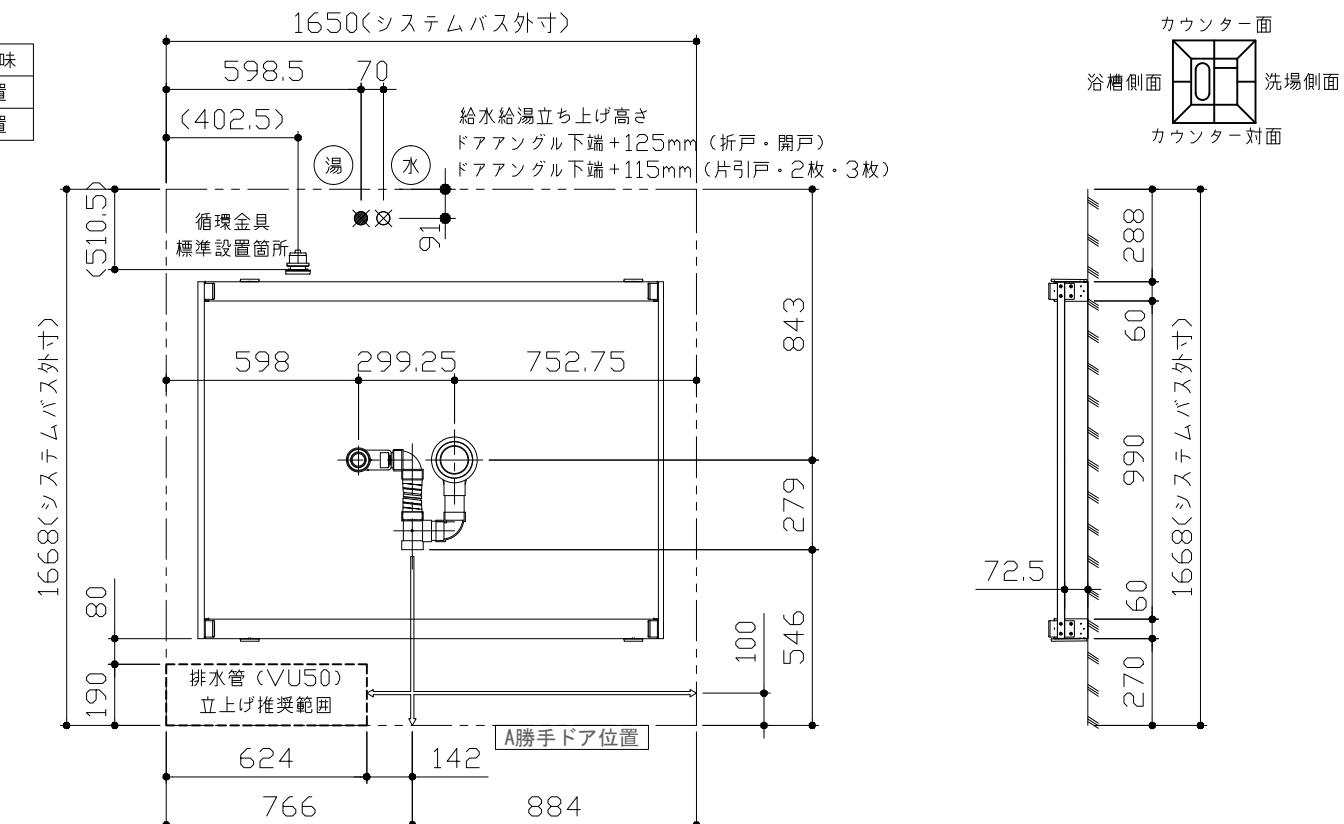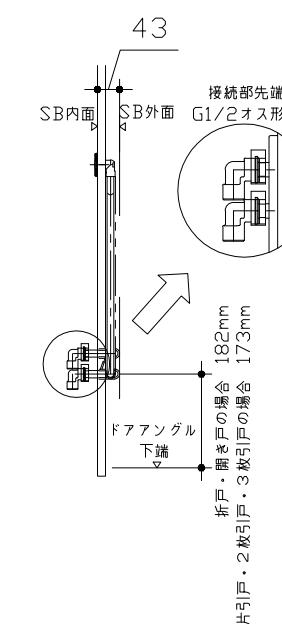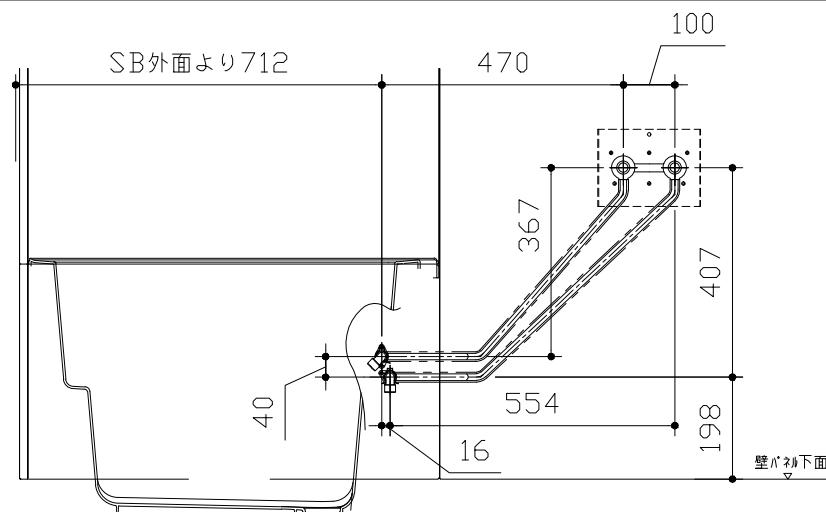

〈架台排水配管・給排水立上げ位置図〉

〈給水給湯管取合詳細図〉



■必ずご確認ください

(1) 図面の見方



- ・SB外寸よりも内側に存在する空間を表示しています。
- ・マス表示：□=20mm角

(2) 留意事項



- ・カウンター面の下部には給水・給湯、追焚配管を立上げるので注意してください。
 - ・水栓・浴室暖房乾燥機の仕様によりカウンター面の壁パネル裏に外寸より部材が突出する場合があります。
 - ・ドア部はSB外寸より突出します。
- 詳しくはドア取合詳細図をご確認ください。

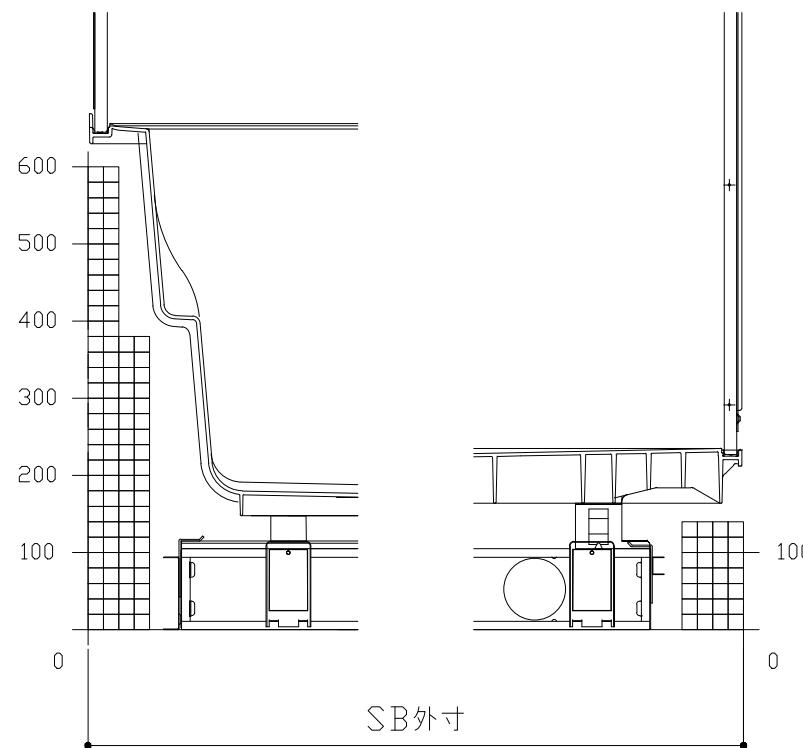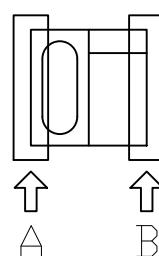


A矢視

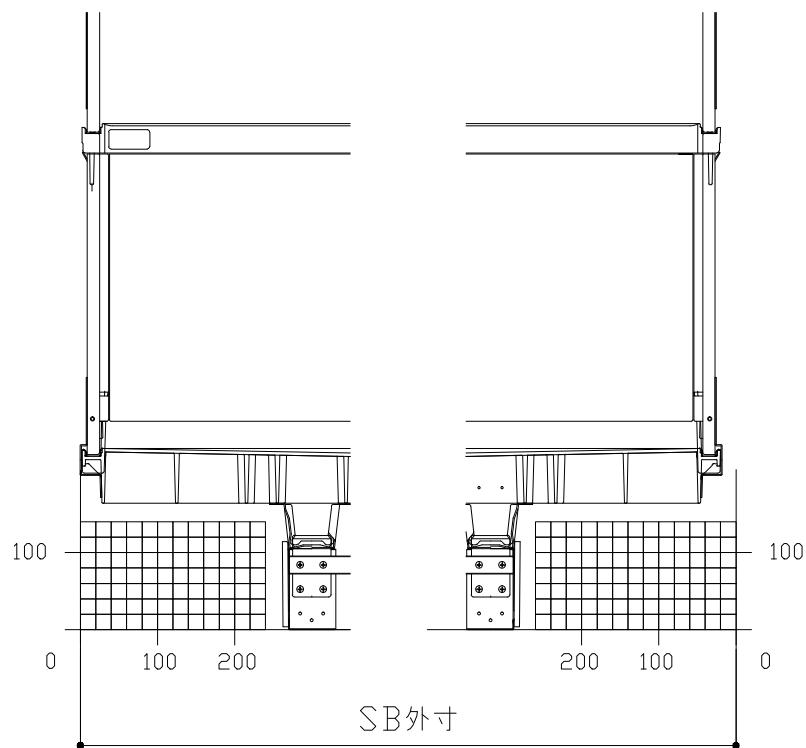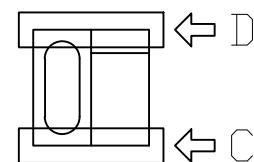

C矢視

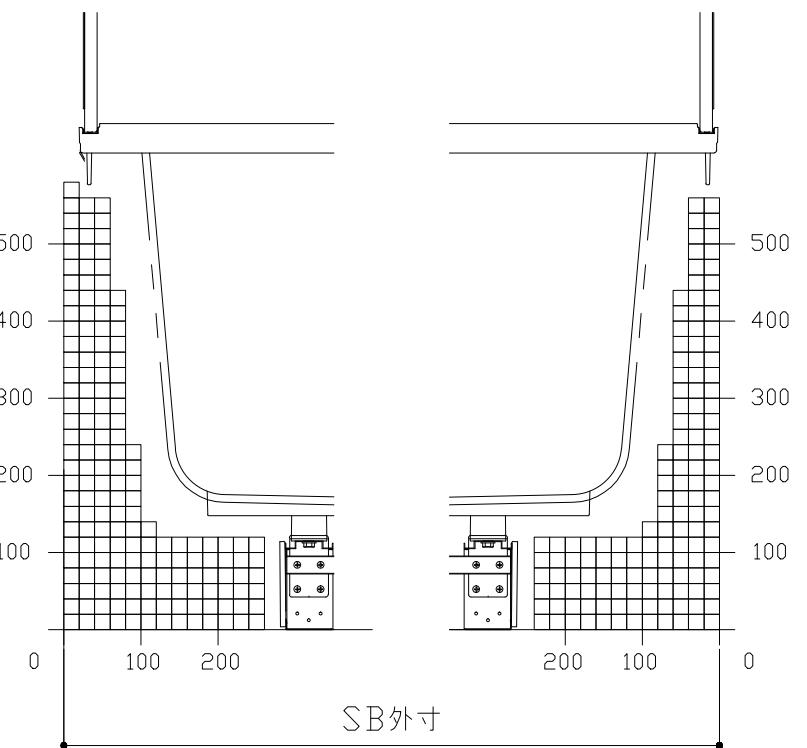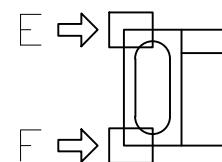

E矢視



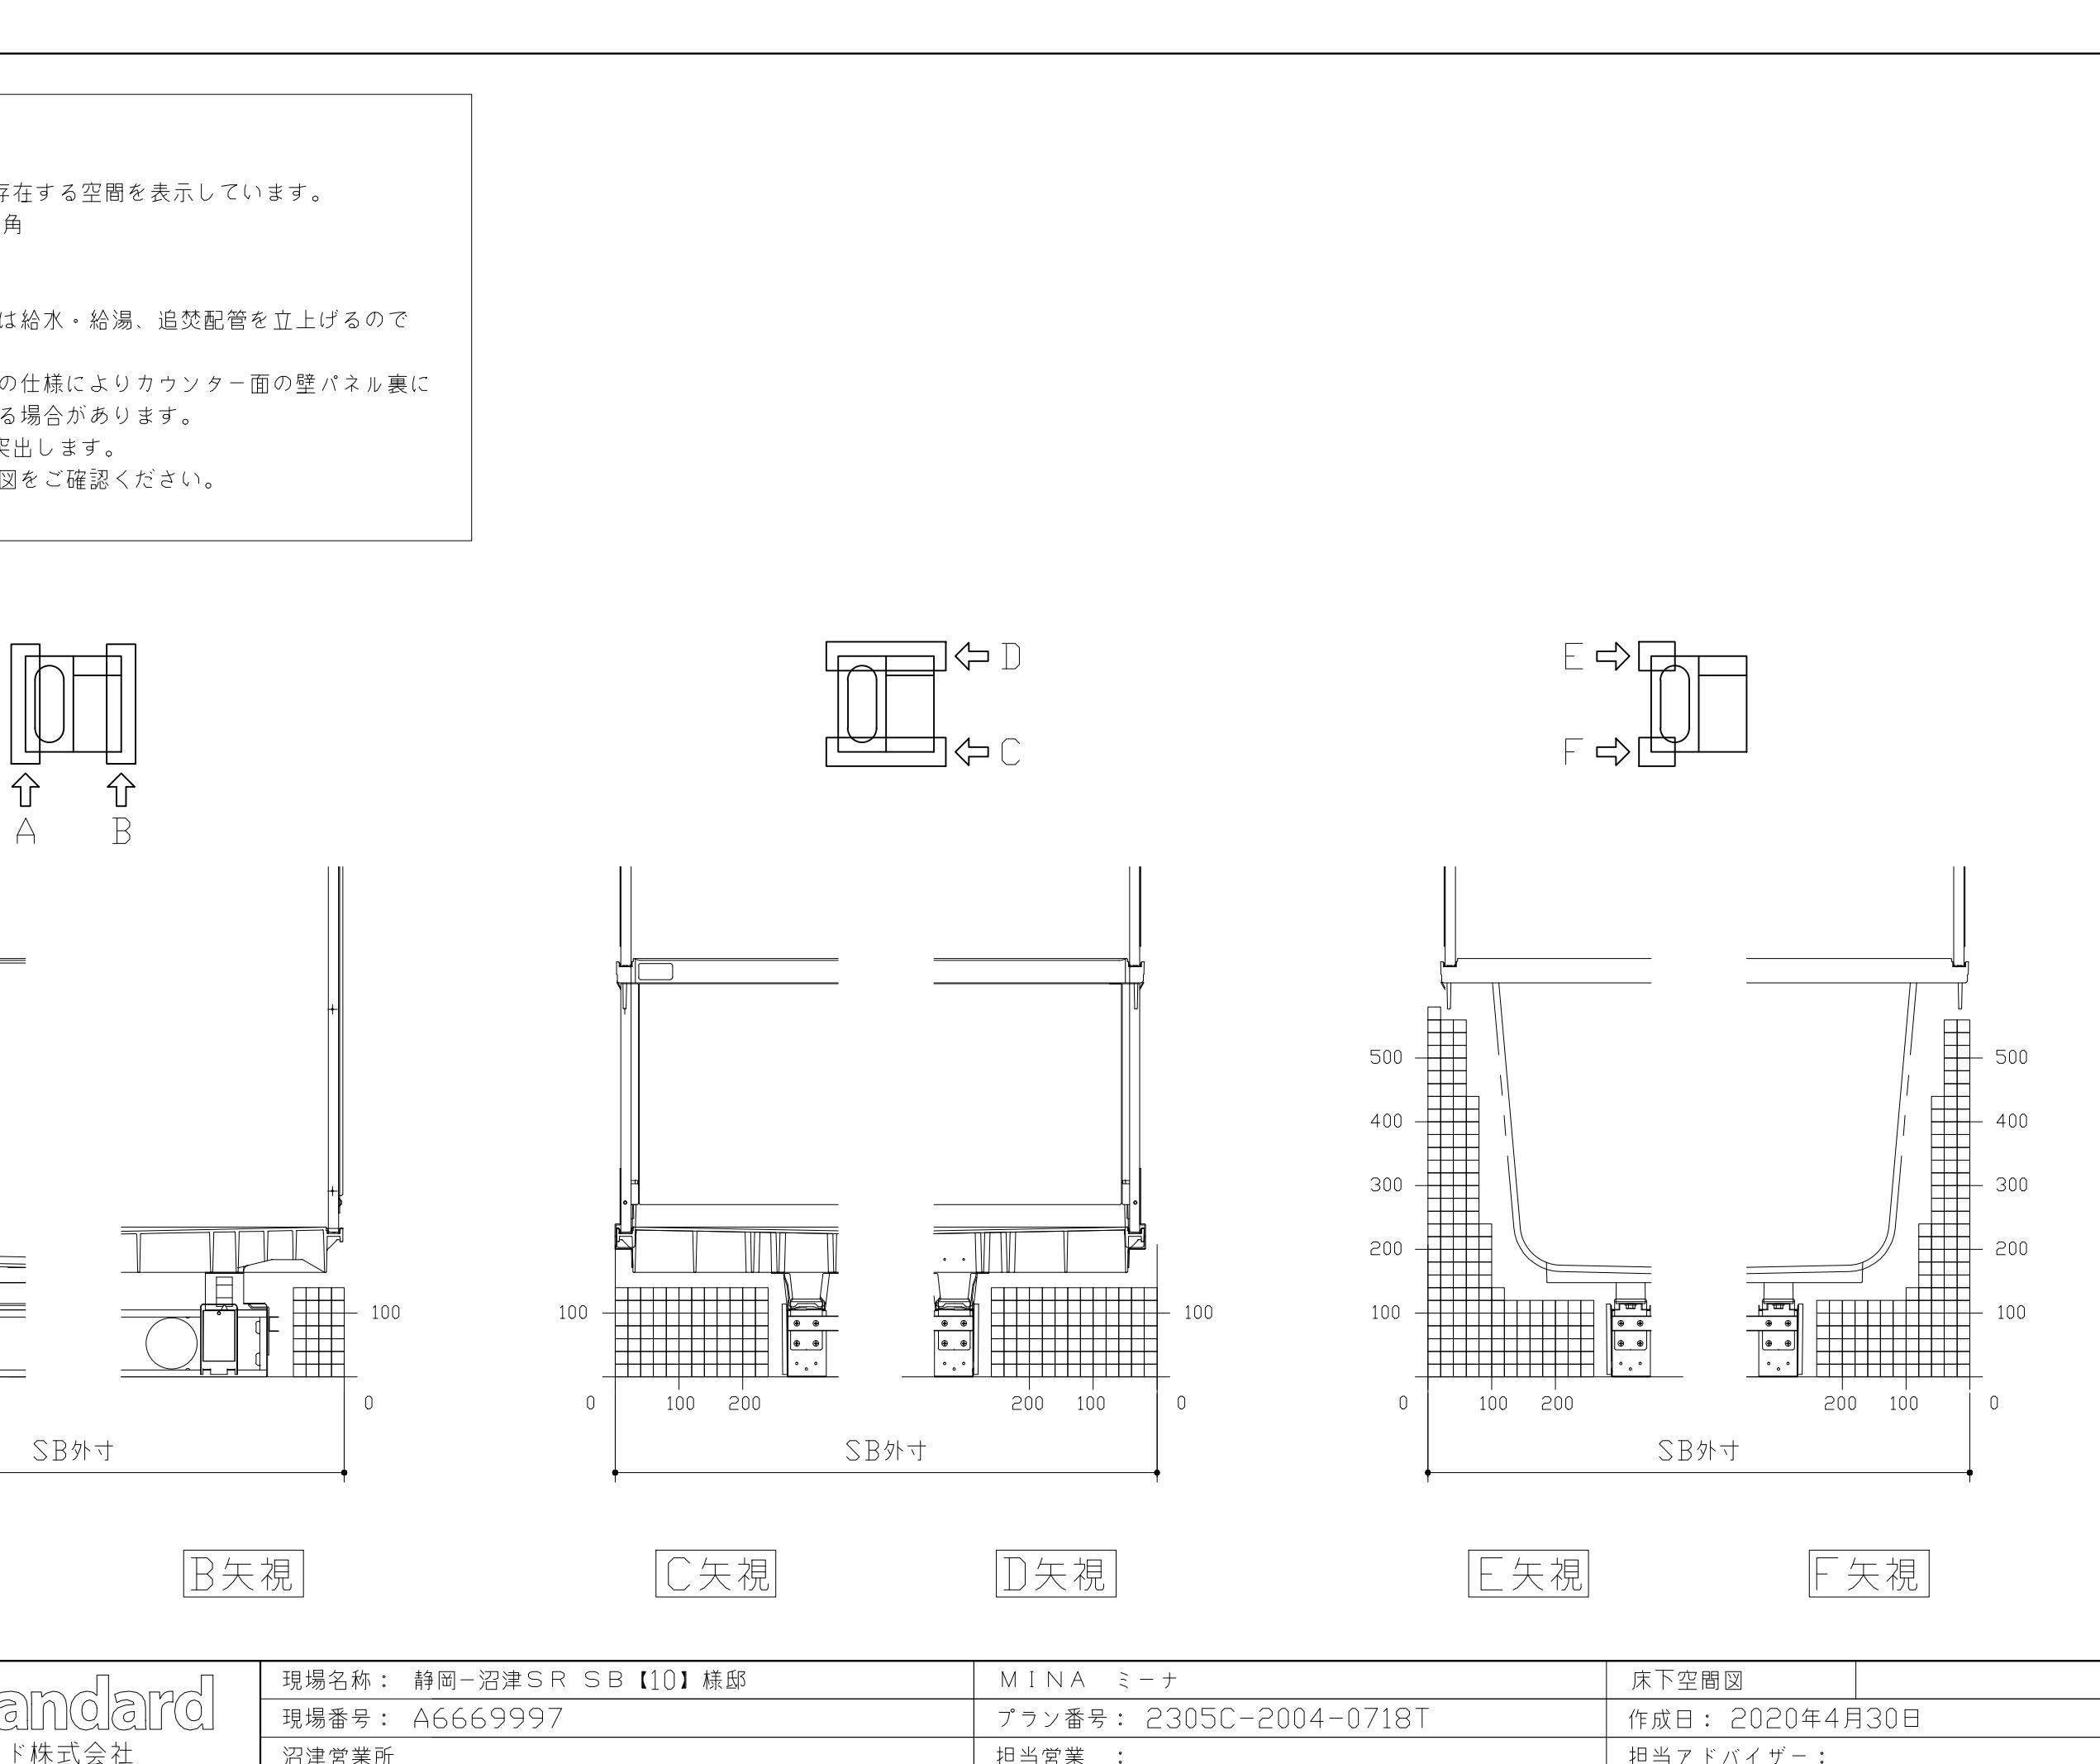


B矢視

D矢視


F矢視


キープクリーンドア：折戸ホワイト（AWTオレド8）

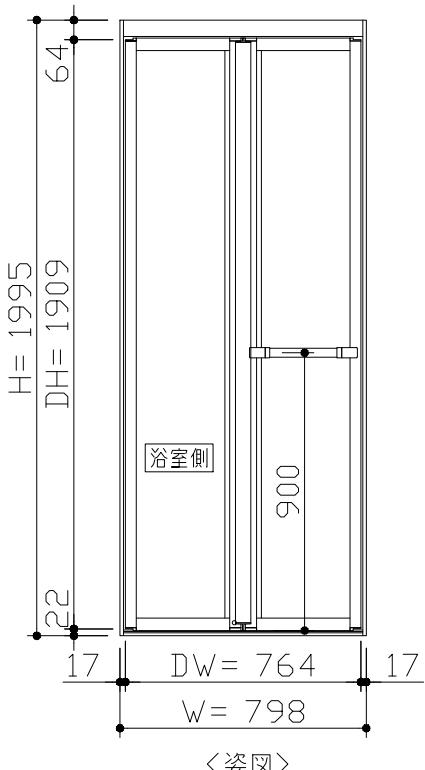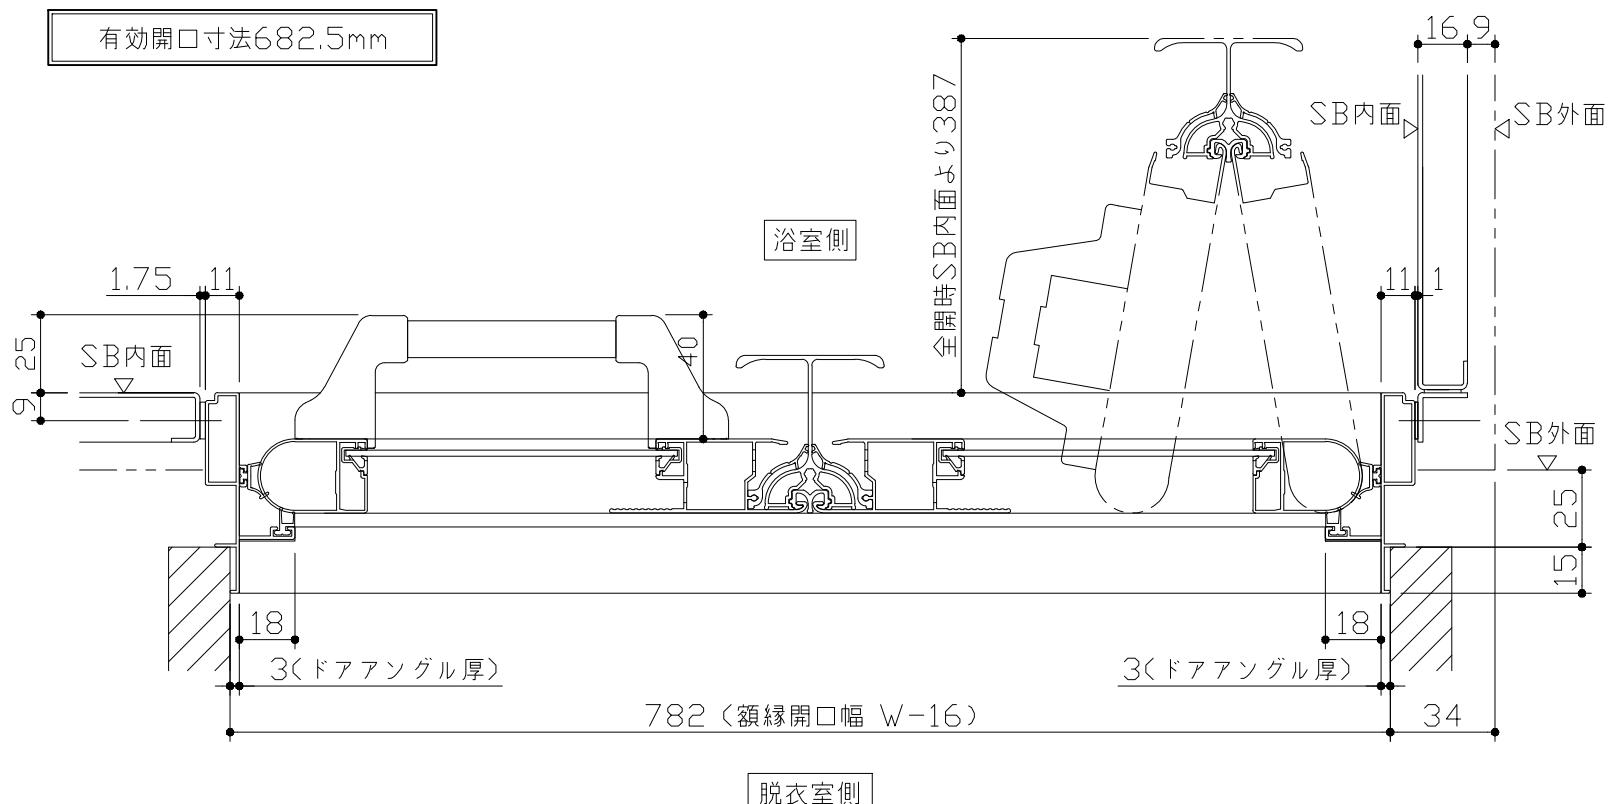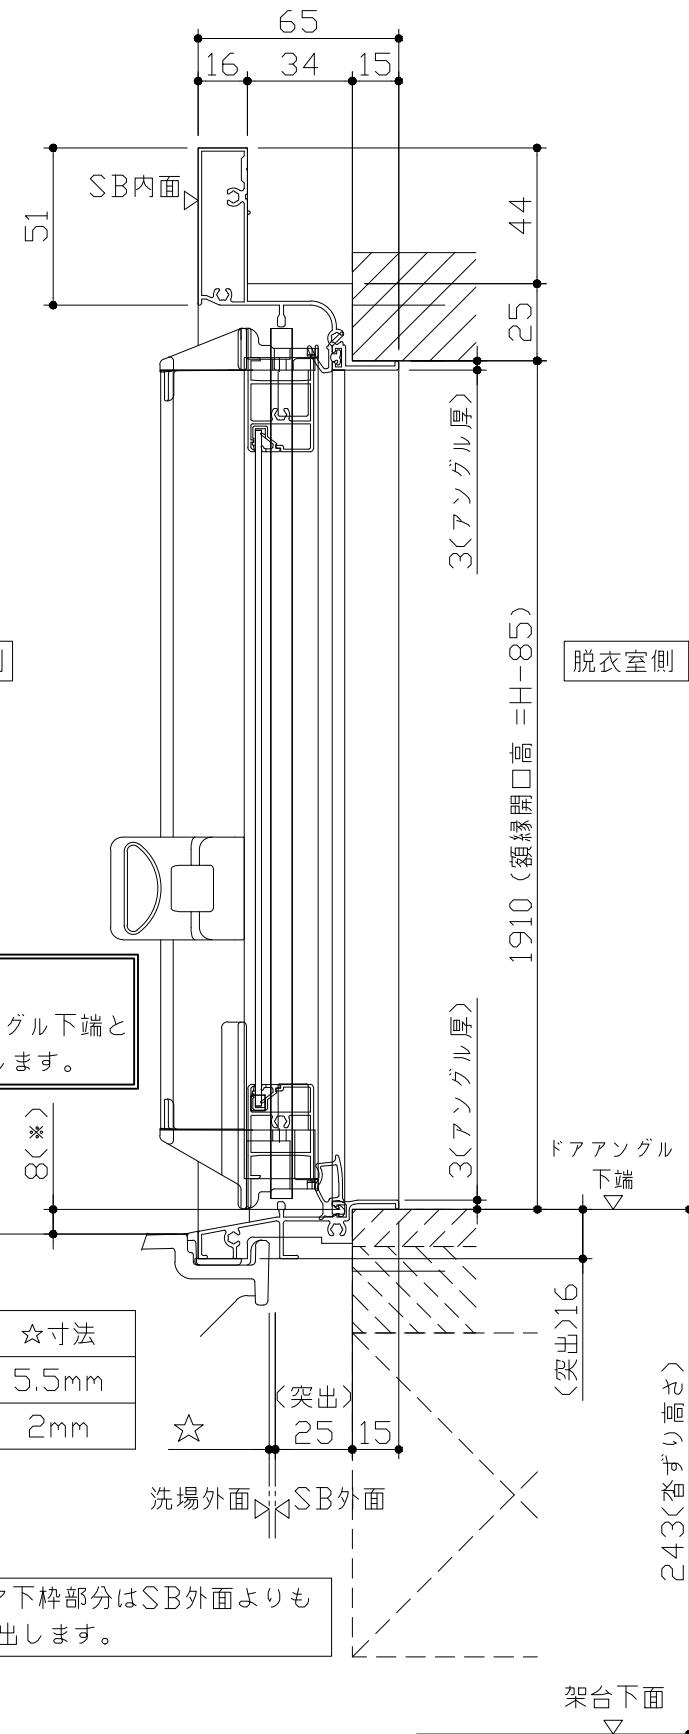

■ ドア横の管柱、間柱について
・ドアが管柱、間柱にあたらないよう十分に考慮してください。
・躯体へドアの寸法は浴室サイズやドア位置変更の有無、躯体状況によって異なる場合があります。

〈参考寸法図〉

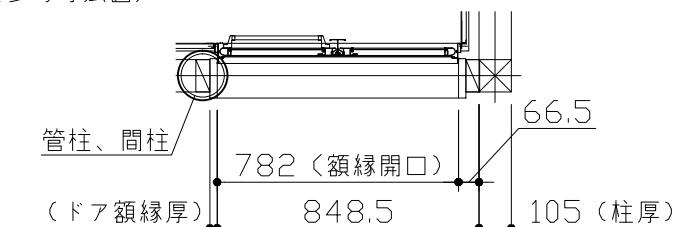

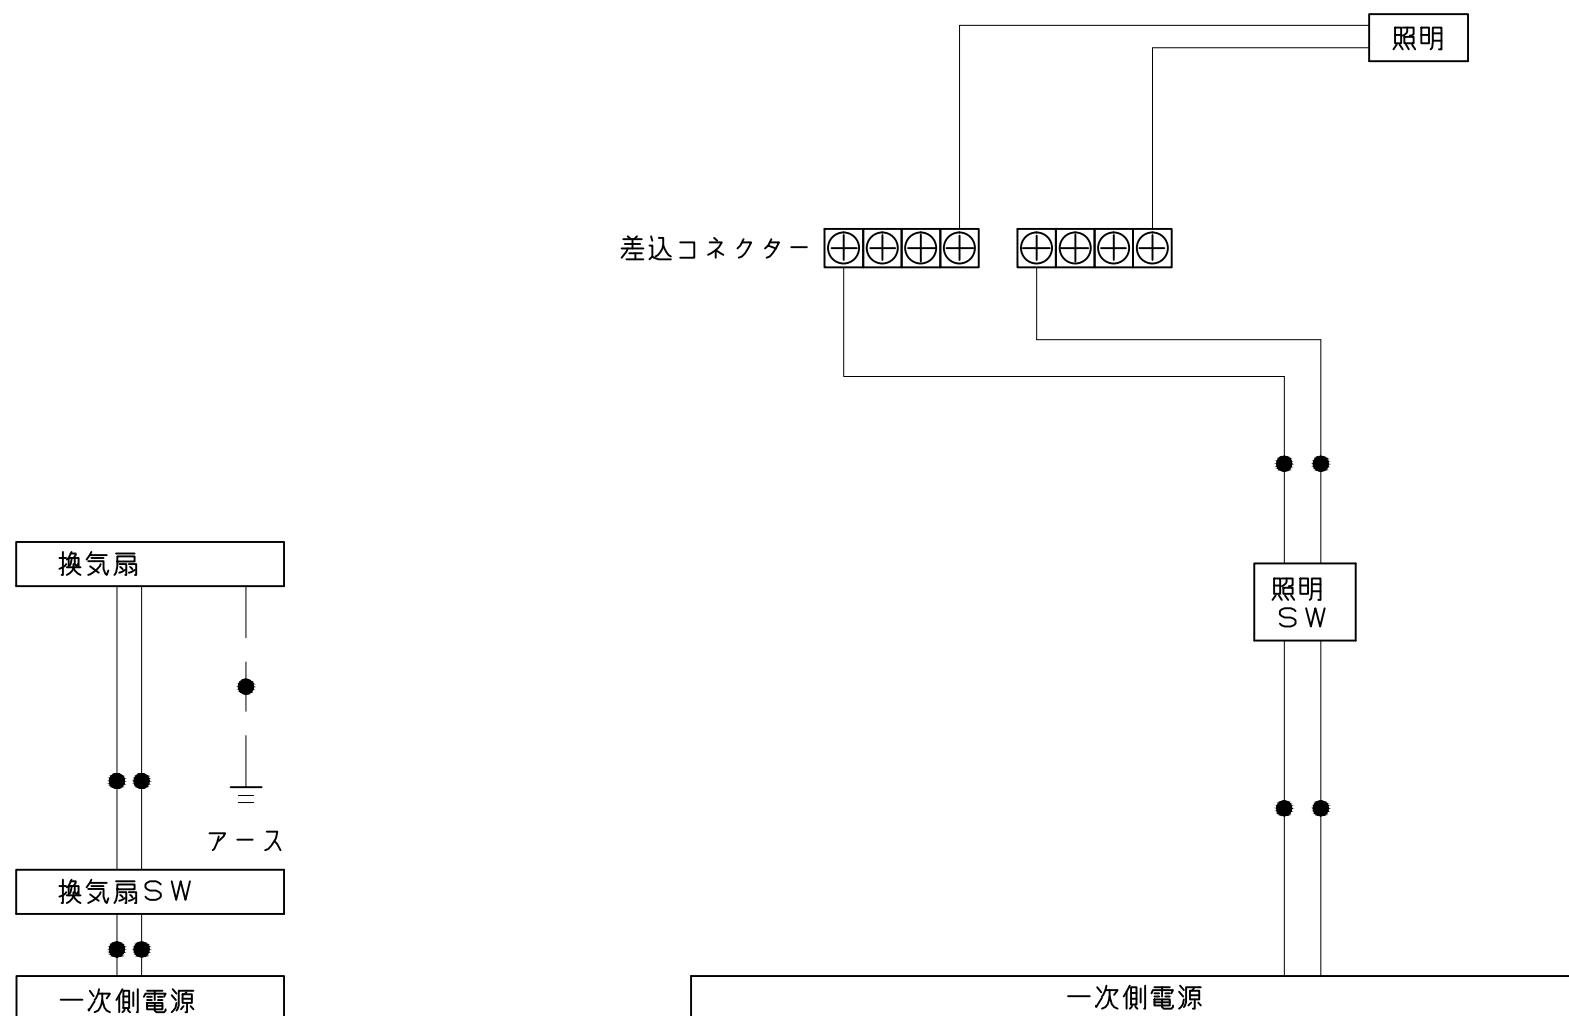

一次側電源から差し込みコネクター及び電源ボックスまでの工事
(●部)については、電気設備に関する技術基準及び内線規定に基づき、指定工事業者（電気工事士）による施工が必要です。

Takara standard タカラスタンダード株式会社	現場名称： 静岡－沼津ＳＲＳＢ【10】様邸	MINA ミーナ	電気配線図
	現場番号： A6669997	プラン番号： 2305C-2004-0718T	作成日： 2020年4月30日
	沼津営業所	担当営業：	担当アドバイザー：

浴槽	洗い場用水栓	照明	
<p>*漏水受け仕様の場合は<>内寸法参照のこと</p>		<p>天井付ミニ照明 LED 6.9W (1灯あたり)</p>	
換気機器	カウンター	ミラー	
	<p>本体:ABS</p>	<p>枠:SUS304 ±0.8 ミラー:表面防曇コートあり(ロングクリアミラーA) 表面防曇コートなし(ロングミラーA)</p>	
Takara standard タカラスタンダード株式会社	現場名称: 静岡-沼津SR SB【10】様邸 現場番号: A6669997 沼津営業所	MINA ミーナ プラン番号: 2305C-2004-0718T 担当営業: _____	部材詳細図 1/2 作成日: 2020年4月30日 担当アドバイザー: _____

収納棚	循環金具・フロアアダプタ関連	風呂蓋 フロマZA-16R
<p>本体: ABS</p>		
洗い場側排水トラップ	浴槽側排水トラップ	
	<p>ワンドラッシュ排水栓 ワイヤー引き込み穴</p> <p>Rタイプを示します。Lタイプは ワイヤー引き込み穴のみ対称になります。</p>	
Takara standard タカラスタンダード株式会社	現場名称: 静岡-沼津SR SB【10】様邸 現場番号: A6669997 沼津営業所	MINA ミーナ プラン番号: 2305C-2004-0718T 担当営業 : _____
		部材詳細図 作成日: 2020年4月30日 担当アドバイザー:

パネル割図	ミラー	収納棚
<p>パネル割図</p> <p>パネル割図 パネル割図 BI パネル割図 R BI パネル割図 W パネル割図 M AR 勝手</p>	<p>ミラー</p> <p>パネル割図 16C2Z R BI</p> <p>815 517 299 1659 現地加工: φ3.5</p>	<p>収納棚</p> <p>パネル割図 16C2Z R BI</p> <p>815 1540 1200 860 205 55 現地加工: φ3.5</p>
シャワーフック		
<p>シャワーフック</p> <p>パネル割図 16C2Z R BI</p> <p>815 80 1678 1701 現地加工: φ3.5</p>		
<p>Takara standard</p> <p>タカラスタンダード株式会社</p>	<p>現場名称： 静岡－沼津SR SB【10】様邸</p> <p>現場番号： A6669997</p> <p>沼津営業所</p>	<p>MINA ミーナ</p> <p>プラン番号： 2305C-2004-0718T</p> <p>担当営業：</p>
		<p>穴開け指示図</p> <p>1/1</p> <p>作成日： 2020年4月30日</p> <p>担当アドバイザー：</p>