

システムバス 御見積書

ページ 1/3

御名前 静岡-沼津S R S B [8] 様
業者 様
商品名 P R E D E N C I A プレデンシア

商品
御見積金額 ￥1,835,600 (税込 ￥2,019,160)

()内の価格は税込価格 <税率10%> を表示しています。

(参考) 別途 商品組付費 ￥206,000 (税込 ￥226,600)

商品御見積金額には商品組付費は含まれておりません。
商品組付費は現場の状況により変動する事があります。
又、給水・給湯・ガス・ダクト・電気等の接続工事は含まれておりません。

作成日 2020年4月30日
プラン番号 2305C-2004-0719T
現場番号 A6669992

タカラスタンダード株式会社
沼津営業所
静岡県沼津市沼北町1丁目17番地12号
TEL 055-924-3670 / FAX 055-924-3671

沼津ショールーム
TEL 055-924-3219 / FAX 055-924-3802

担当営業	担当アドバイザー	プラン作成者

御見積仕様

(システムバス)	
ユニットサイズ	1616 (B R 勝手)
洗い場仕様	キーパクリーンフロア(プレミアムクラス)
浴槽材質	鋳物ホーロー
カラー	プレシャスホワイト
形状	くつろぎラウンジ浴槽(ベンチ付)
浴槽・風呂フタ	高断熱仕様
カウンター材質	クオーツストーン
カラー	ジュエルブラック
エプロン材質	ステンレス(カラーコーティング)
カラー	ブラック
浴室パネル材質	高品位ホーロー
カラー	ウォルナットブラウン(HDタイプ)
ガス種	未定
周波数	50Hz

御確認事項

商品の仕様価格等につきましては予告なく変更する事がありますので、ご購入の際には弊社へお問い合わせ、またはカタログにてよく御確認下さいますようお願い致します。
工事費には給排水・給湯・ガス・ダクト・電気等の接続工事は含まれておりません。
この御見積書の有効期間は30日間です。

備考

--

--	--

No.*

現場番号	A6669992	プラン番号	2305C-2004-0719T	作成日	2020/4/30
------	----------	-------	------------------	-----	-----------

御見積明細 システムバス

NO	商品名	仕様	数量	単価	金額
1	プレデンシアプレミアム 1616サイズ		1	1,226,000	1,226,000
2	架台	戸建タイプ 一体架台	1		
3	ドア	キープクリーンドア:開き戸<800幅>(ブラック)(20サイズ)	1	+57,000	+57,000
4	洗い場	キープクリーンフロア(プレミアムクラス・グラングレー)	1	+20,000	+20,000
5	浴槽	铸物ホーロー浴槽(高断熱浴槽)	1		
6	排水口カバー	タイル仕上げ	1	+5,000	+5,000
7	浴槽追炊き穴	あり	1		
8	エプロン	カラーステンレス(保温材あり)	1		
9	浴槽形状	<つろぎラウンジ浴槽(ベンチ付)	1	+50,000	+50,000
10	ヘルシージェット	なし	1		
11	浴槽ハンドグリップ	2本仕様	1	+7,000	+7,000
12	ガス温水式床暖房	なし	1		
13	洗い場用水栓	ブッシュ式水栓(メタルホース)SB280	1		
14	洗い場用水栓	標準シャワーヘッド<節水仕様>	1		
15	浴槽用水栓	浴槽側水栓なし	1		
16	カウンター	クオーツストーンデュアルカウンター	1	+212,000	+212,000
17	シャワーフック/スライドバー	シャワーフックスライドバー(手すりタイプ)	1	+5,200	+5,200
18	浴室パネル	プレミアムクラス(一面デザイン周辺パール調 周辺色:ブラック)	1	+40,000	+40,000
19	浴室パネルタオル穴	タオル掛け穴なし	1		
20	引き違い窓	1509(高断熱アルミ樹脂複合窓) <全幅開口> (ホワイト)	1	+55,400	+55,400
21	窓枠フリー	窓枠フリー(樹脂タイプ)L1512 G<グレー色>	1	+19,000	+19,000
22	天井	高光沢フラット天井	1		
23	換気機器	浴室暖房乾燥機(200V)	1	+83,000	+83,000
24	換気機器	ランドリーパイプメタルタイプ(1本)	1	+1,500	+1,500
25	換気機器開口	工場開口	1		
26	照明	ストレートライン照明(調光機能付き)	1	+29,000	+29,000
27	天井照明開口	工場開口	1		
28	ミラー	ワイドクリアミラー(収納棚対応)	1	+17,000	+17,000
29	風呂フタ	断熱風呂フタ	1		
30	タオル掛け	クリアタイプ	1		
31	収納棚	クリアタイプ(2段)	1	-4,000	-4,000

現場番号	A6669992	プラン番号	2305C-2004-0719T	作成日	2020/4/30
------	----------	-------	------------------	-----	-----------

御見積明細 システムバス

NO	商品名	仕様	数量	単価	金額
32	循環金具セット	PLIX	1	+12,500	+12,500
33	給水給湯管	洗い場1水栓	1		
34	トラップカバー	なし	1		
システムバス合計			34	¥1,835,600	
商品総合計			34	¥1,835,600	

御見積明細の価格には消費税は含まれておりません。別途消費税が必要となります。

〔参考〕別途商品組付費


システムバス商品組付費

¥206,000 (税込 ¥226,600)


商品組付費は現場の状況により変動する事があります。又、給水・給湯・ガス・ダクト・電気等の接続工事は含まれておりません。

()内の価格は税込価格 < 税率 10 % > を表示しています。

パース

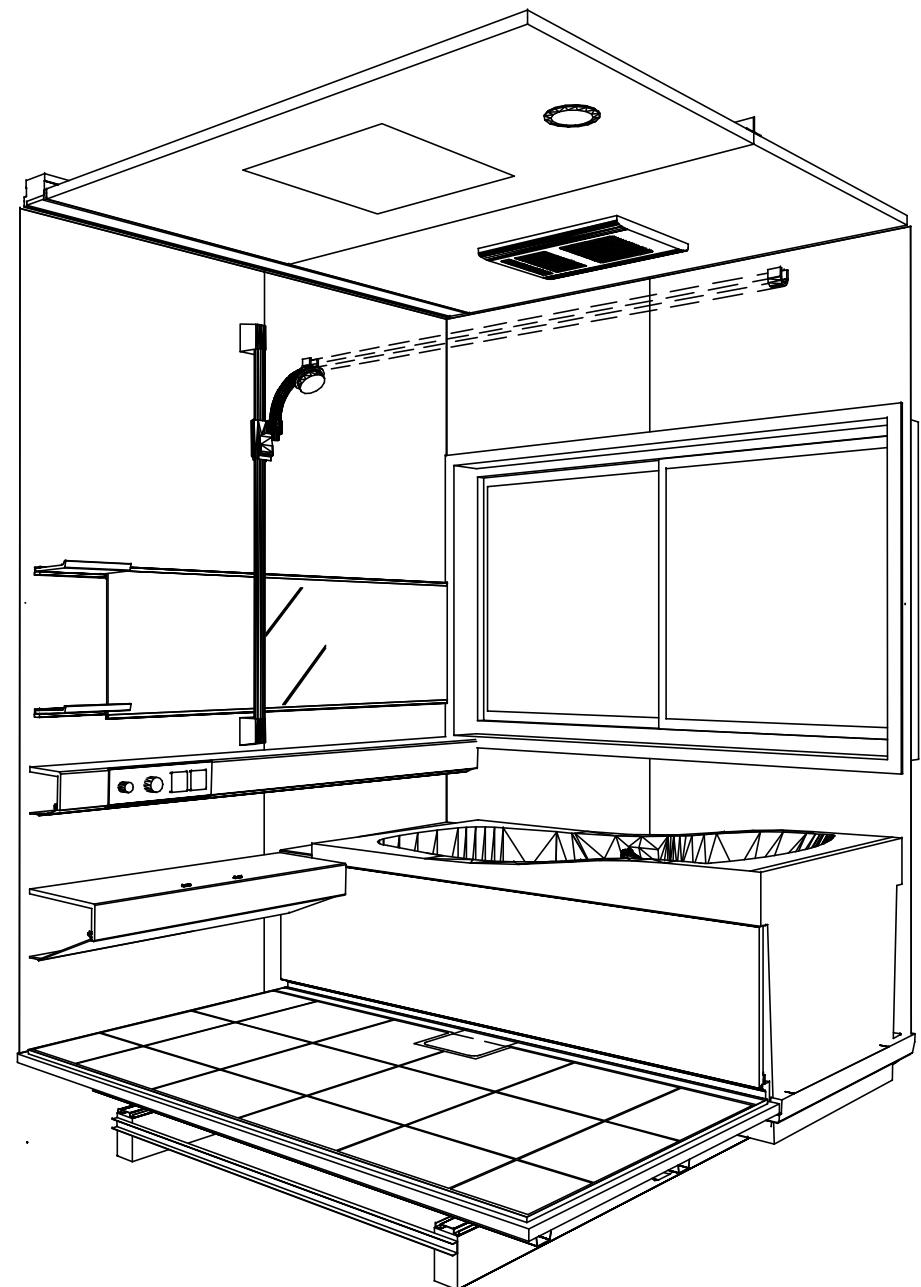

鳥瞰図

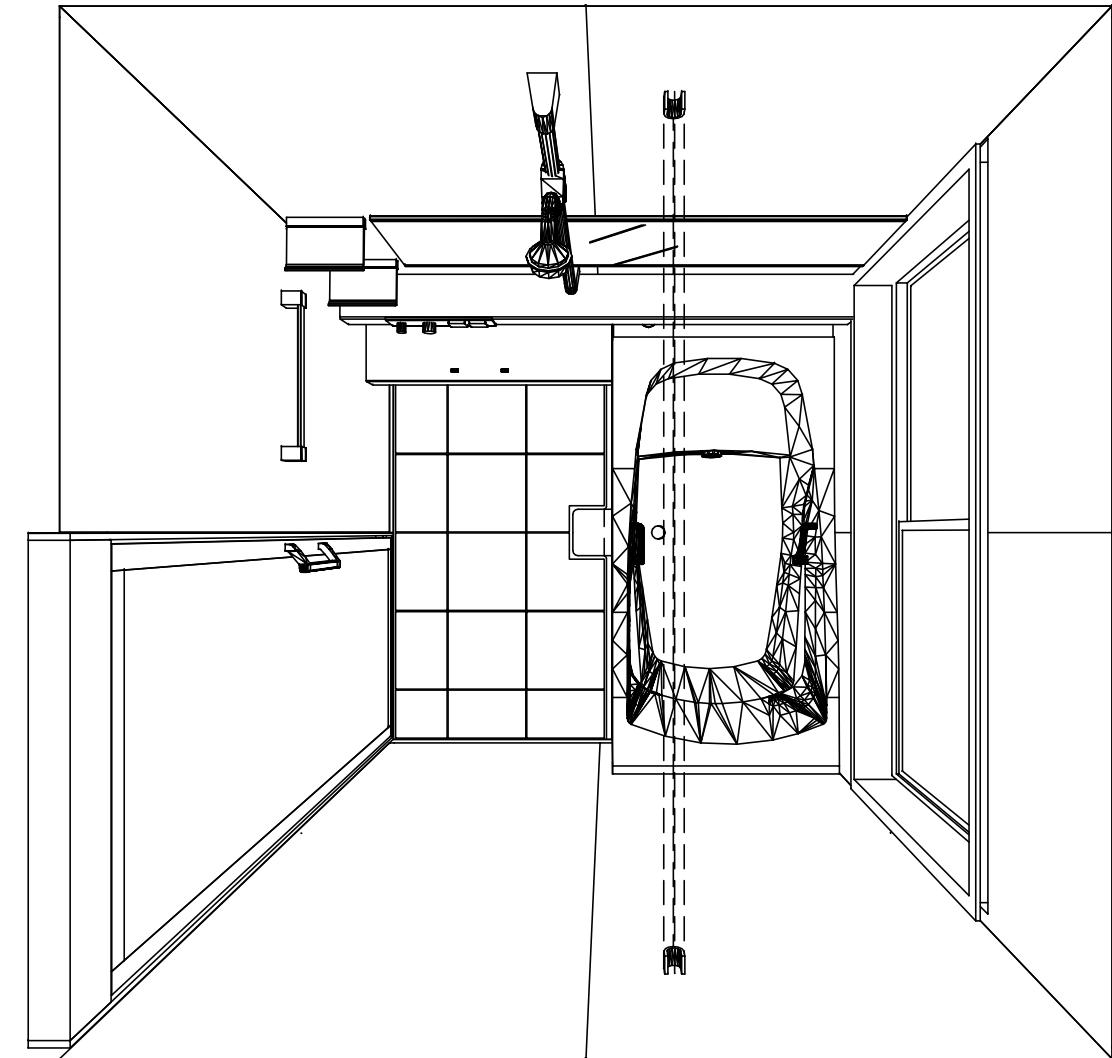

1616
 鋳物ホーロー浴槽
 高光沢フラット天井
 電気式浴室暖房乾燥機、200Vタイプ(常時換気対応)

このレイアウトプランは参考図面ですので価格・仕様・設置・
 納期等の詳細については注文依頼先、設置業者の方に必ず確認
 して頂きますようお願い致します。

Takara standard
 タカラスタンダード株式会社

現場名称： 静岡-沼津SR SB【8】様邸

現場番号： A6669992

沼津営業所

PREDENCIA プレデンシア

プラン番号： 2305C-2004-0719T


担当営業：

姿図






作成日： 2020年4月30日

担当アドバイザー：


縮尺：A3サイズ等倍

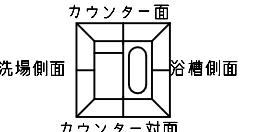

■留意事項
※印寸法は給水給湯管の
突出寸法 18mmを含みます。

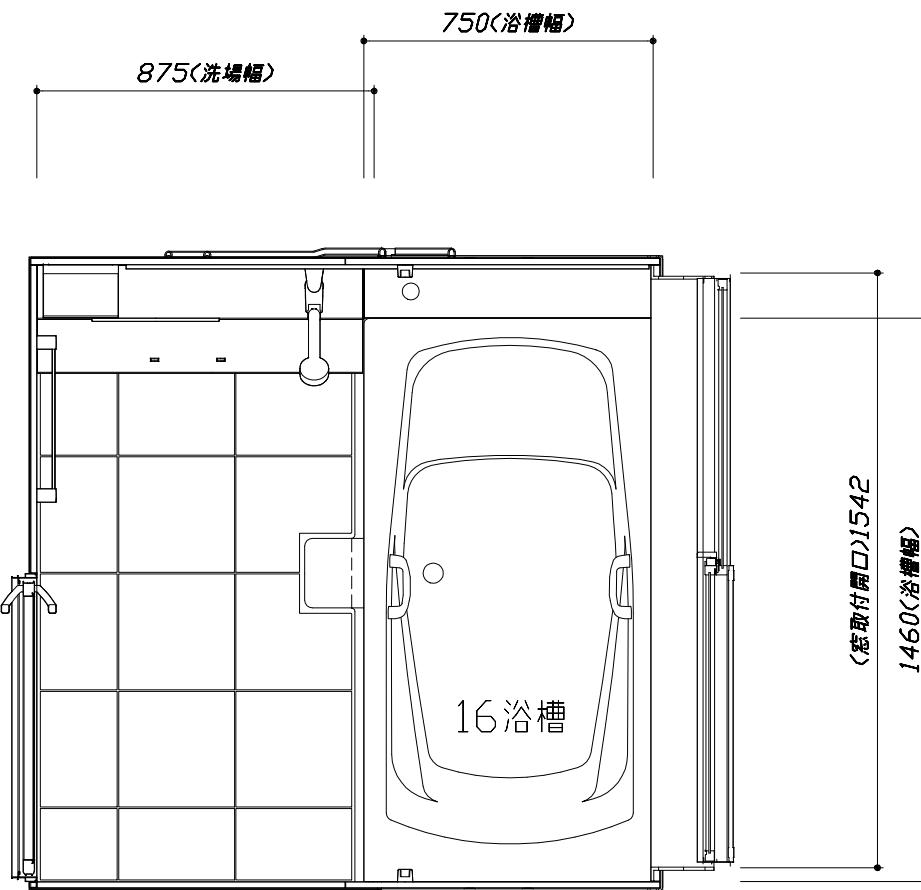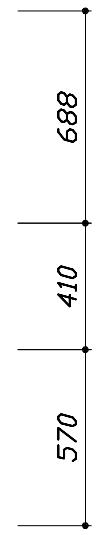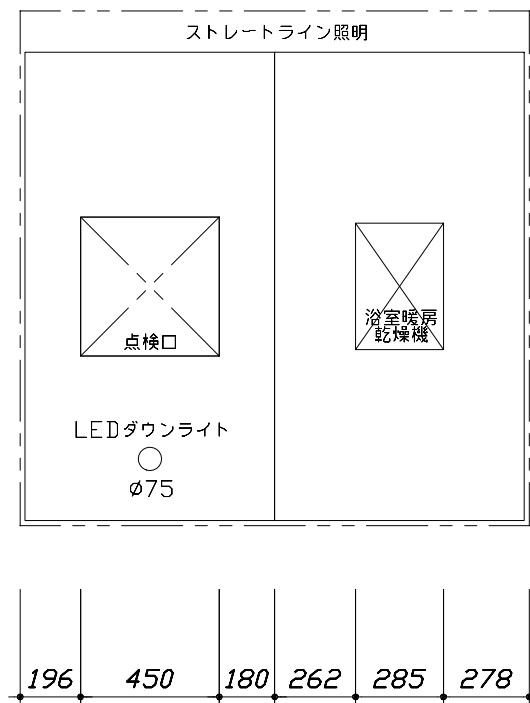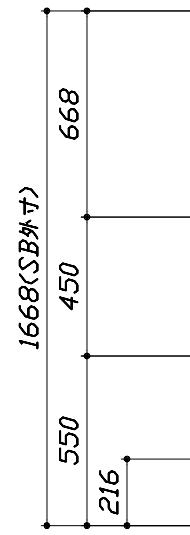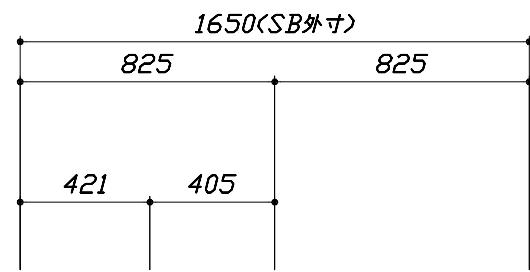

<天井伏図>


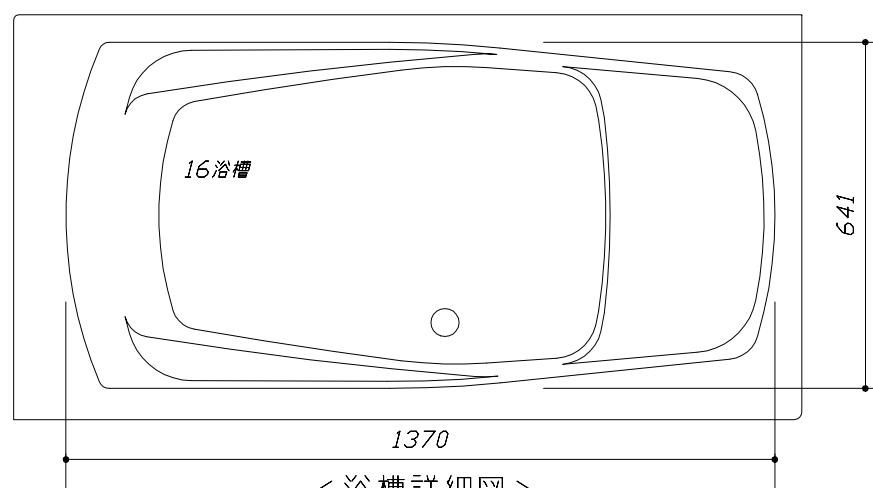


<浴槽詳細図>



<平面図>


このレイアウトプランは参考図面ですので価格・仕様・設置・納期等の詳細については注文依頼先、設置業者の方に必ず確認して頂きますようお願い致します。
 ・土間は架台底面より多少のクリア寸法を考慮して仕上げてください。
 ・浴槽側面の窓設置位置は参考です。ご確認お願いします。
 ・ドアアンダル下端とSBFLの段差は8mmになります。
 ・ハンドバー設置位置は参考です。設置の際は位置を充分に打ち合わせ願います。
 ・天井の寸法はご確認お願いします。
 ・外寸は突出部を含みます。
 ・奥行・浴槽形状により防水パンの材質・形状が変わります。納まりにご注意下さい。

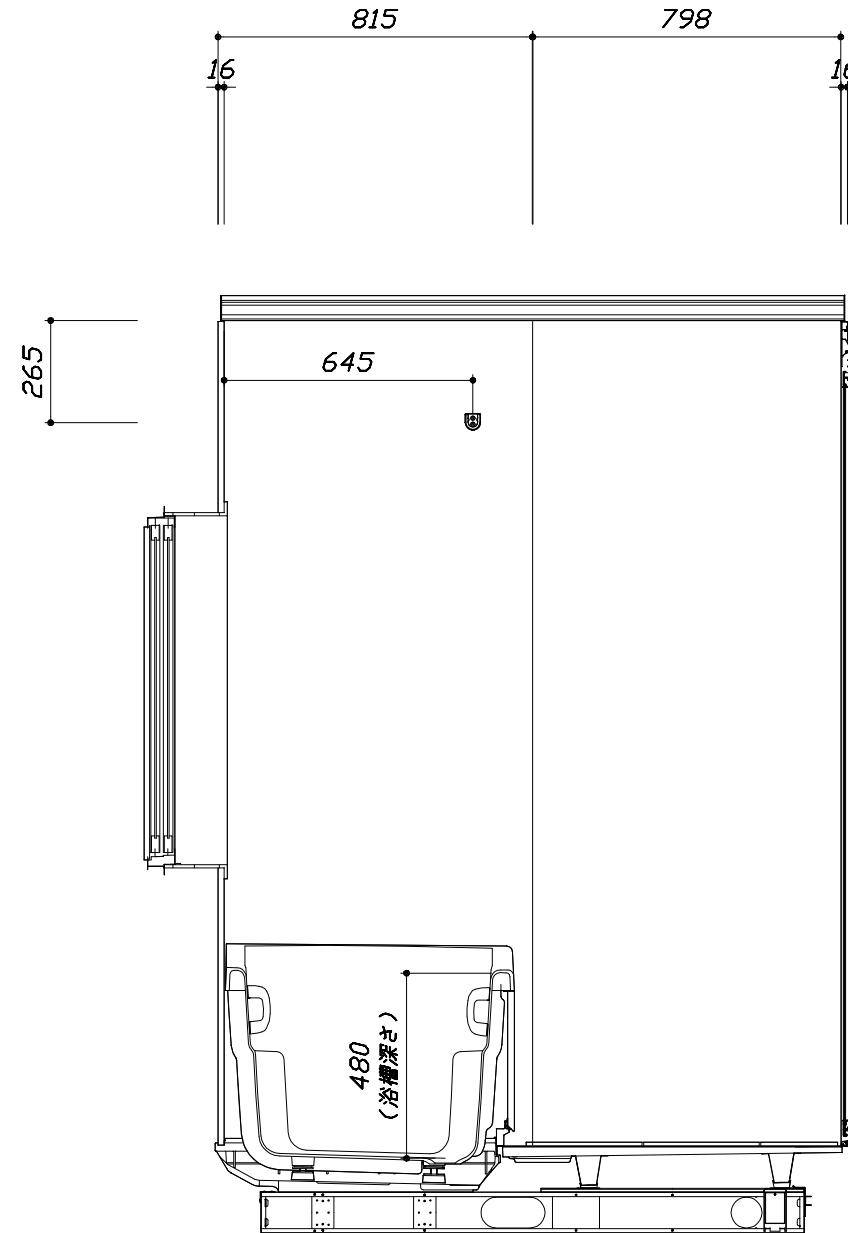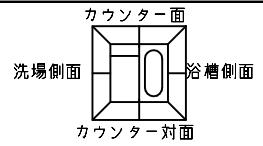

2050(鏡鏡開口寸法)
 2085(まぐさ下端 推奨高さ)
 ドアアンダル
 下端
 架台下面
 243(すずり高さ)



■土間コン仕上げ寸法
 ドアアンダル下端より
 265mm下がり
 (クリア寸法含む)

<カウンター対面図>

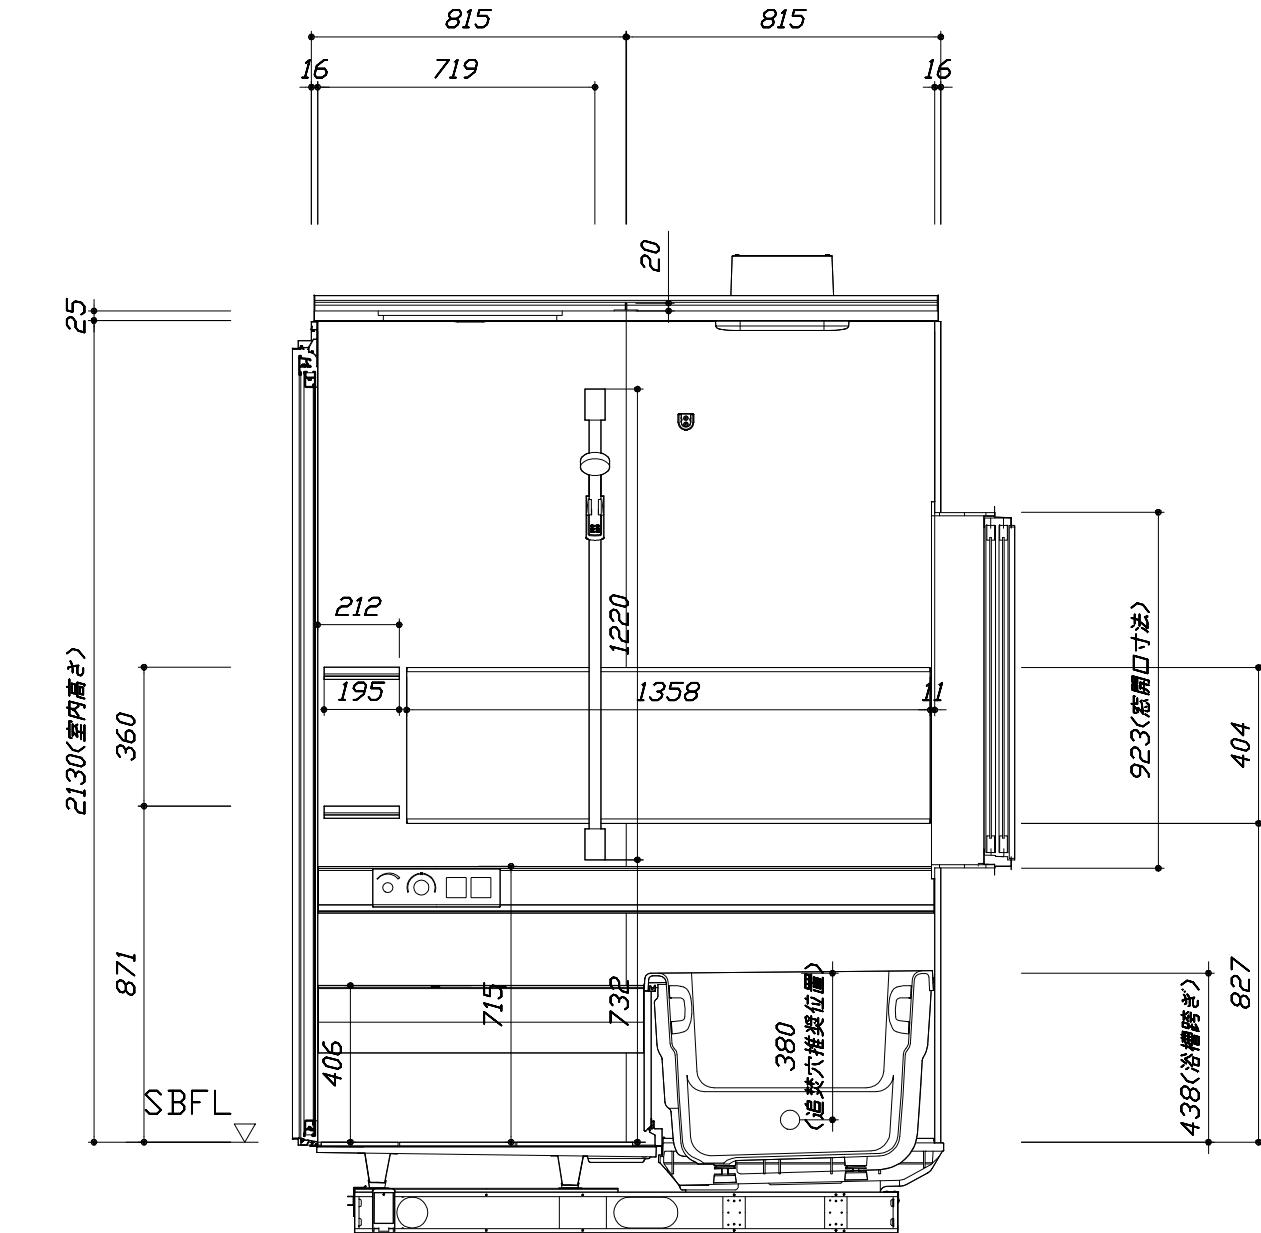


<カウンター面図>

このレイアウトプランは参考図面ですので価格・仕様・設置・納期等の詳細については注文依頼先、設置業者の方に必ず確認して頂きますようお願い致します。
 ・土間は架台底面より多少のクリア寸法を考慮して仕上げてください。
 ・浴槽側面の窓設置位置は参考です。ご確認お願いします。
 ・ドアアンダル下端とSBFLの段差は8mmになります。
 ・ハンドバー設置位置は参考です。設置の際は位置を充分に打ち合わせ願います。
 ・天井の寸法はご確認お願いします。
 ・外寸は突出部を含みます。
 ・奥行・浴槽形状により防水パンの材質・形状が変わります。納まりにご注意下さい。

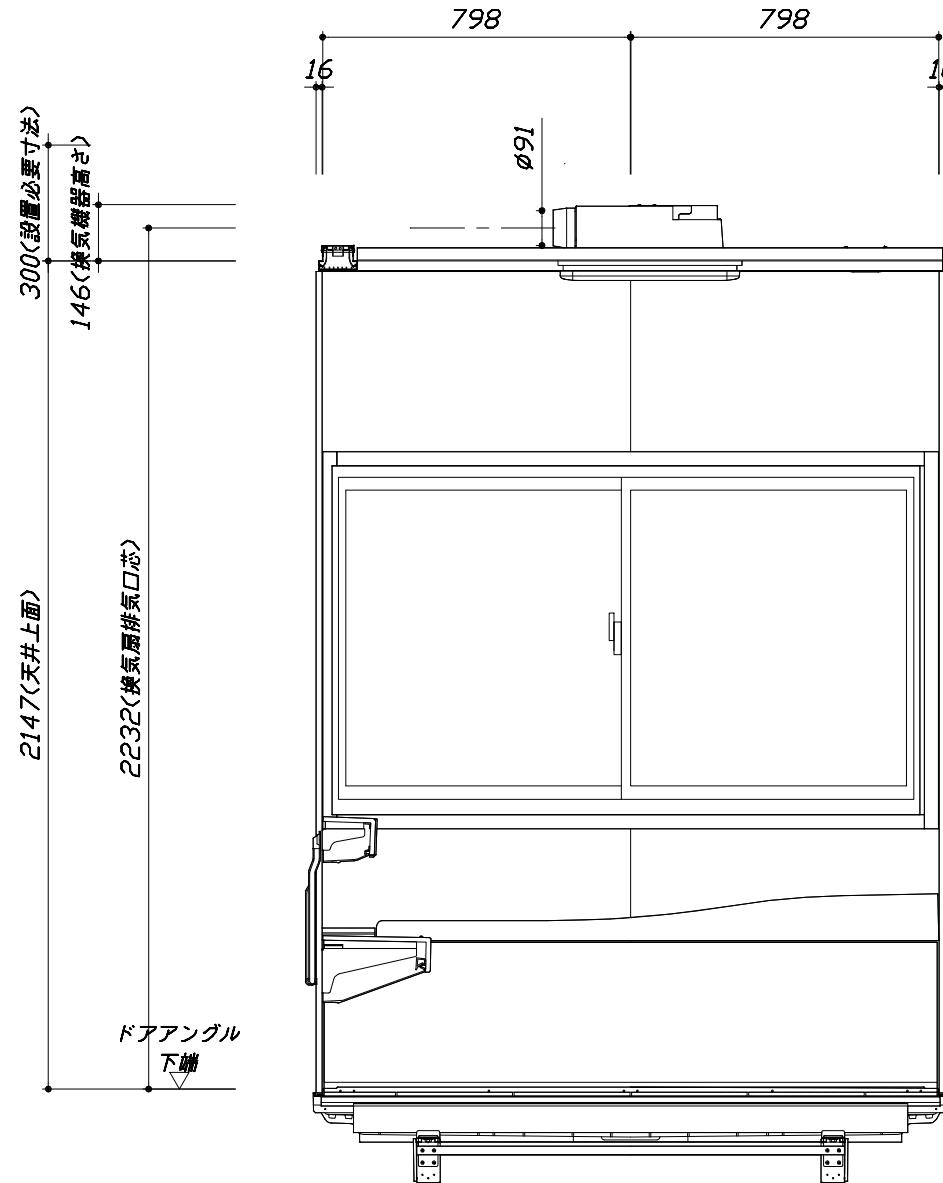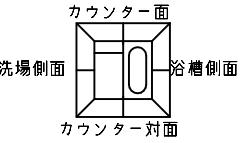

<浴槽側面図>

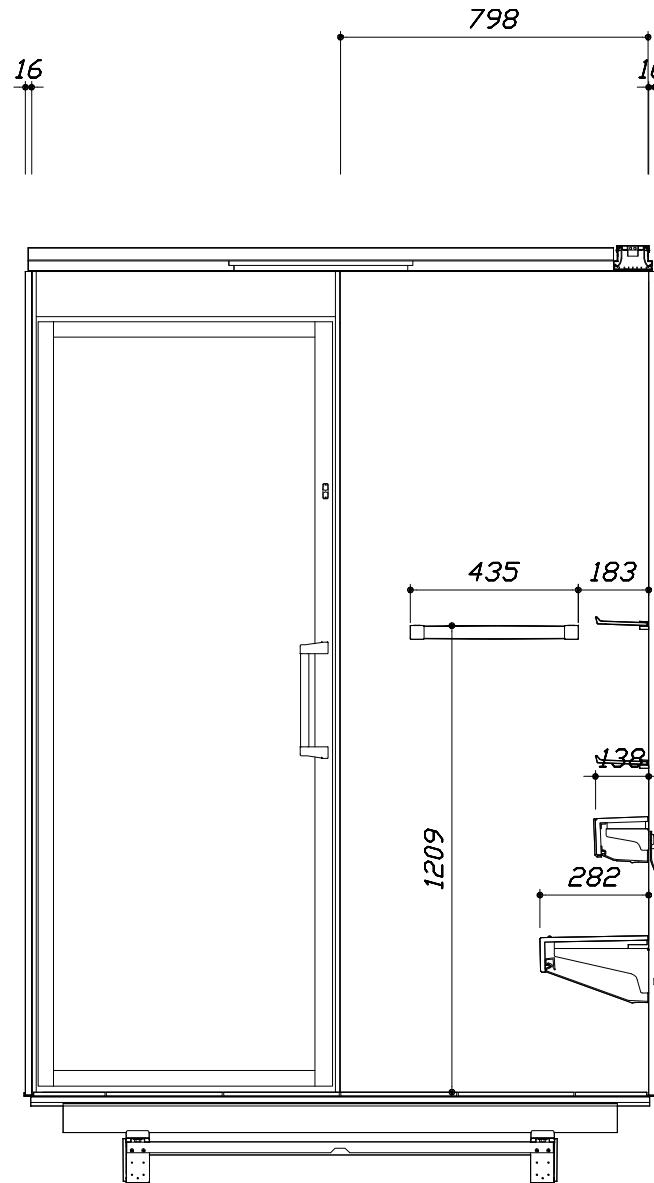

<洗場側面図>

■土間コン仕上げ寸法
 ドアアンダル下端より
 265mm下がり
 (クリア寸法含む)

Takara standard
 タカラスタンダード株式会社

現場名称： 静岡-沼津SR SB【8】様邸
 現場番号： A6669992
 沼津営業所


P R E D E N C I A プレデンシア
 プラン番号： 2305C-2004-0719T
 担当営業：

施工図3
 作成日： 2020年4月30日
 担当アドバイザー：

縮尺： A3サイズ等倍




■ 排水配管工事注意事項

- 雜排水配管は戸建架台の場合はVU50以上、低床架台の場合はVP50の配管を使用してください。
- 2重トラップにしないでください。
- 配管途中で配管径を狭めないでください。
- 排水勾配は1/100~1/50設けてください。
- 排水管（横引き管・エルボ）は打設する土間コンクリートの上に露出しない高さにて配管してください。
- 立ち上げた排水管まわりの土間コンクリートはマス状にしてください。



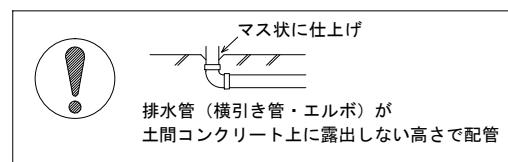


■ 給水給湯管工事注意事項

- 給水給湯管の立上げは排水管と重ならないようにしてください。
- 給水給湯管は基礎に沿わせて配管してください。
- 給水給湯管の止水プラグ（テストプラグ）の径を27mm以下にしてください。

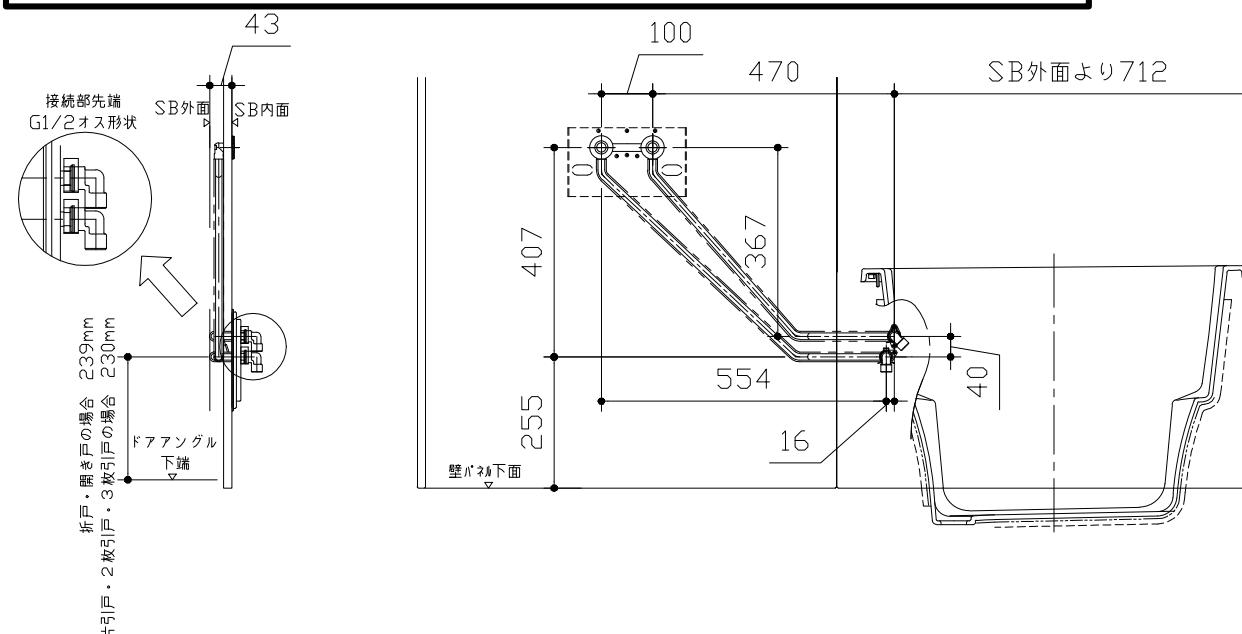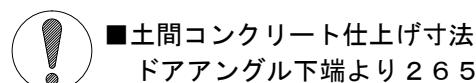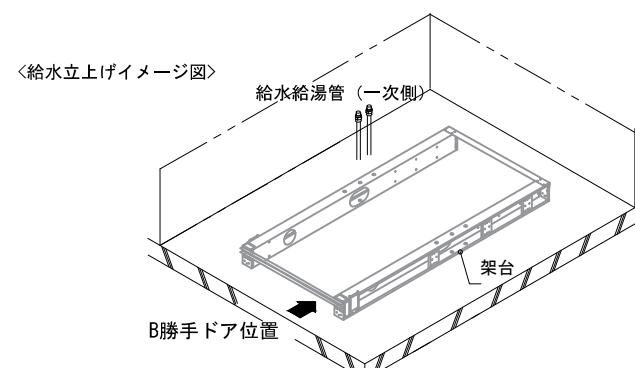

〈給水給湯管取合詳細図〉

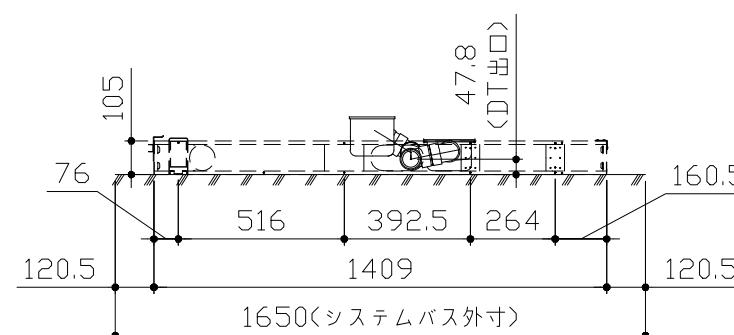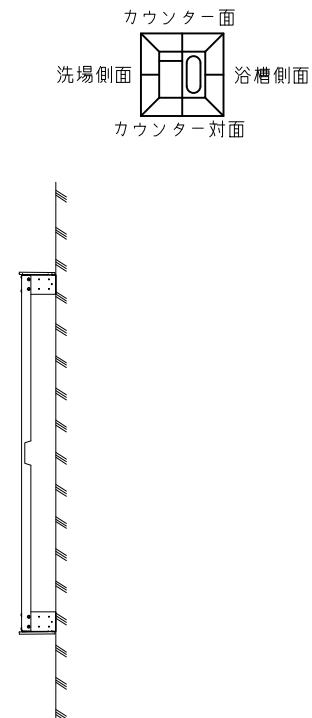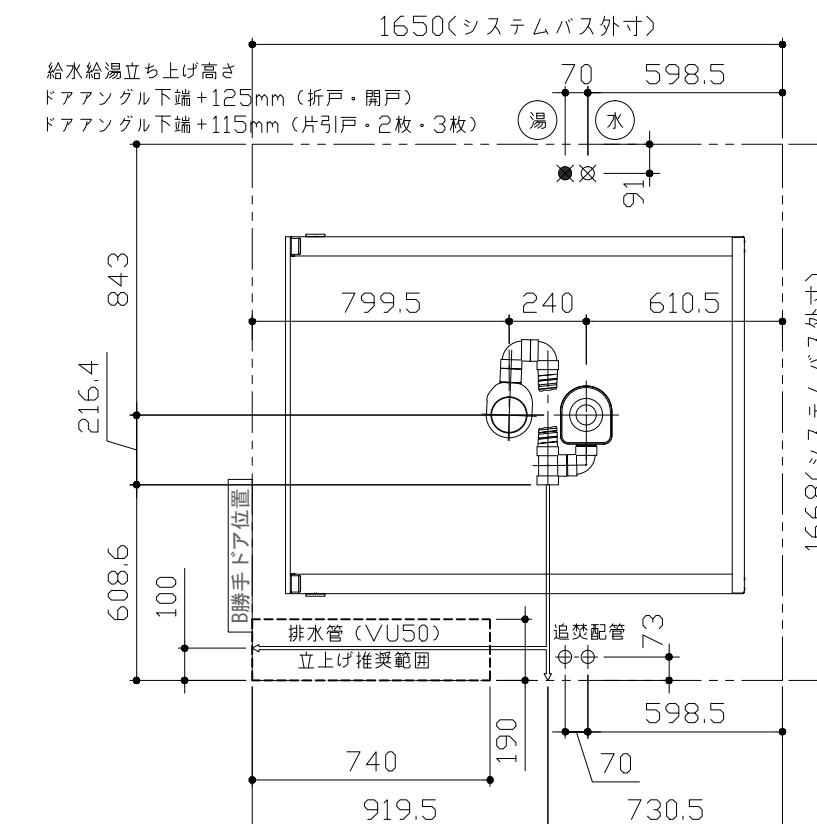

〈架台排水配管・給排水立上げ位置図〉

■必ずご確認ください





(1) 図面の見方

- ・SB外寸よりも内側に存在する空間を表示しています。
- ・マス表示：□=20mm角

(2) 留意事項


- ・水栓側面の下部には給水・給湯、追焚配管を立上げるので注意してください。
- ・水栓・浴室暖房乾燥機の仕様によりカウンター面の壁パネル裏に外寸より部材が突出する場合があります。
- ・ドア部はSB外寸より突出します。

詳しくはドア取合詳細図をご確認ください。

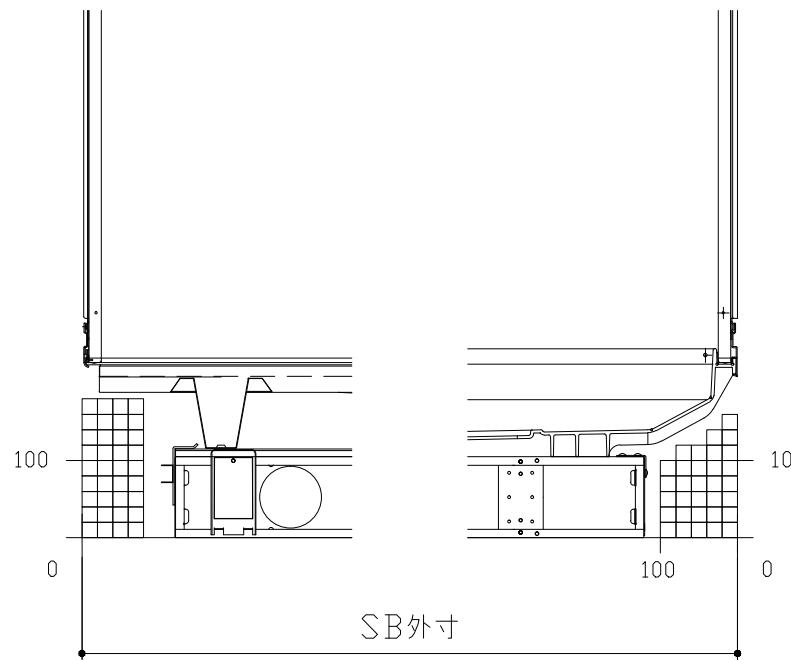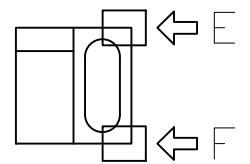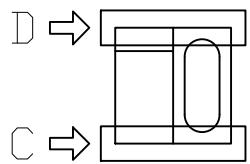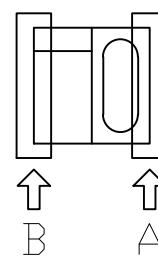


B矢視

A矢視

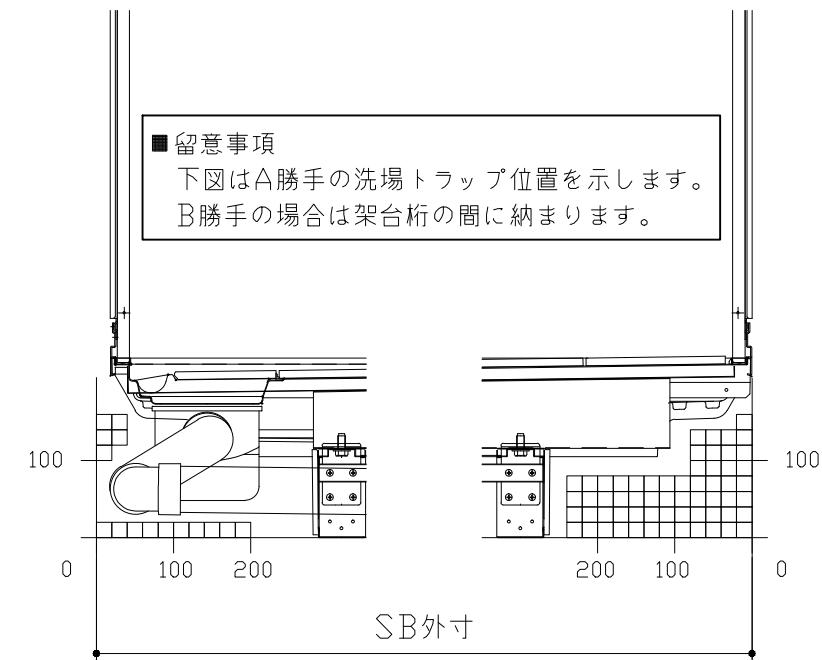

D矢視


C矢視

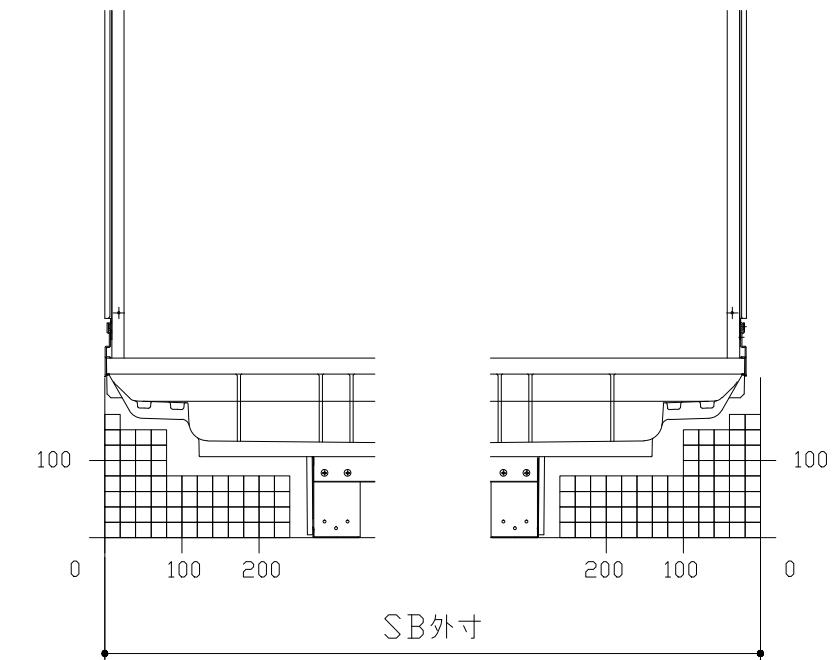


F矢視

E矢視

キープクリーンドア：開き戸グレー・ブラック（YGTドア8・YBTドア8）

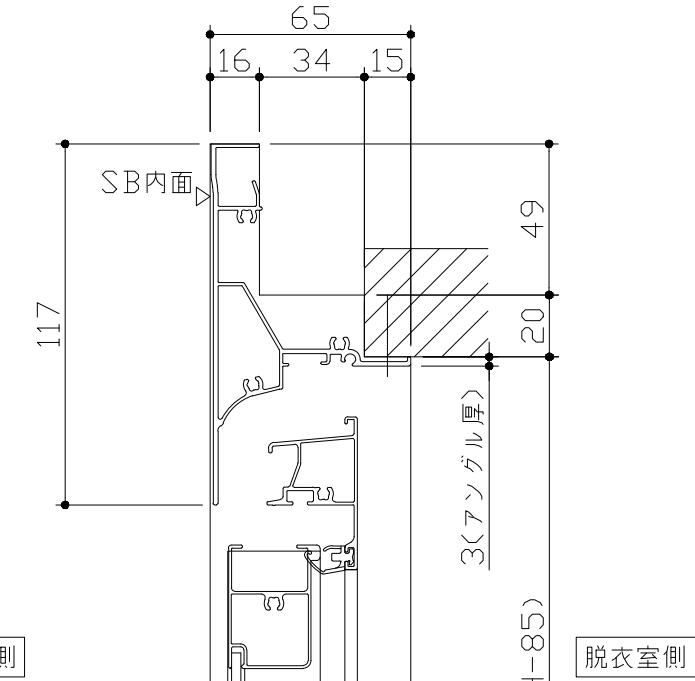

有效開口寸法721mm

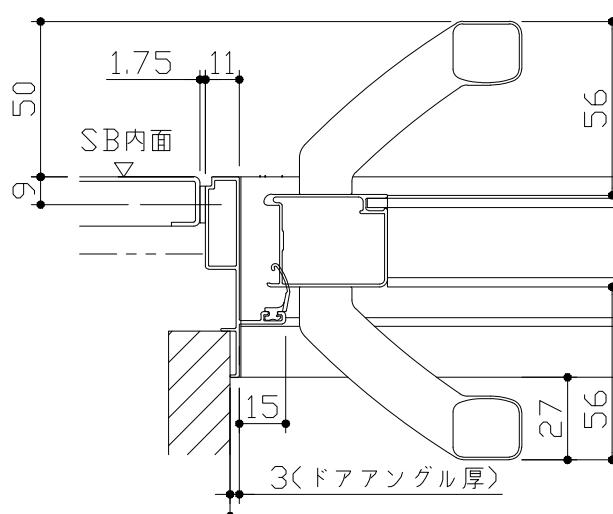


782 〈額縁開口幅 W-16

脱衣室側


ドア開き角度65°以上でタオル掛けと干渉の恐れがあります。

■ 初音事項

※印寸法はドアアングル下端と
SBEI の段差を示します。

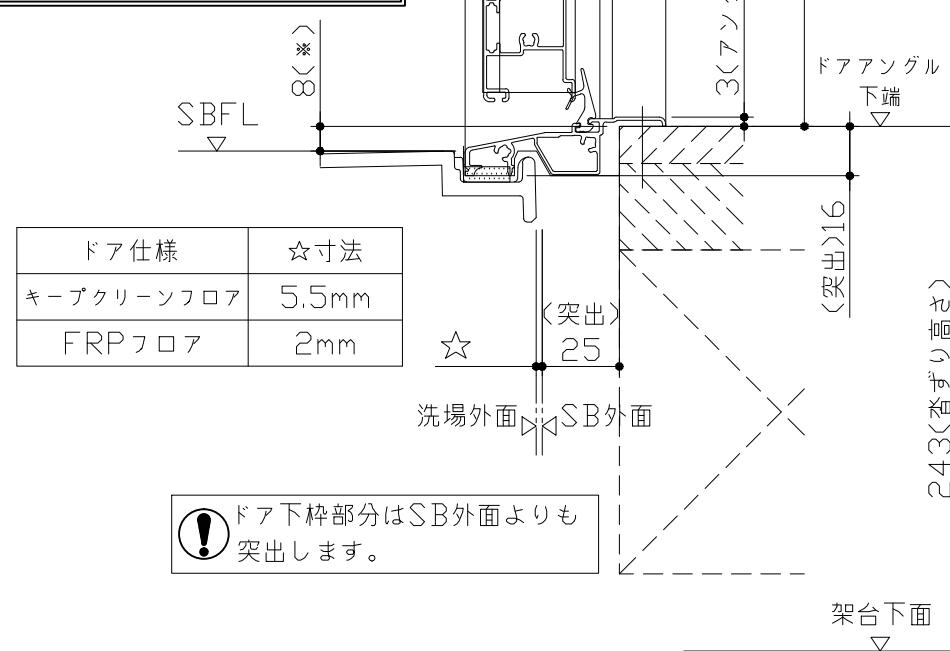

● ドア下枠部分はSB外面よりも
突出します。

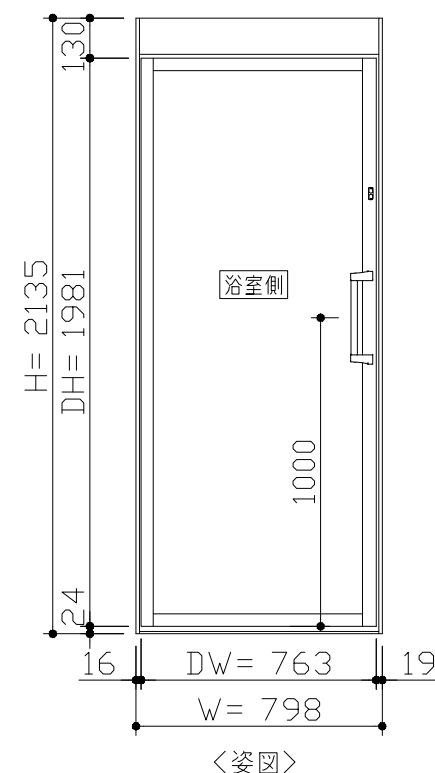



〈姿図〉

■ ドア横の管柱 開柱について

- ・ドアが管柱、間柱にあたらないよう十分に考慮してください。
 - ・軀体へドアの寸法は浴室サイズやドア位置変更の有無、軀体状況によって異なる場合があります。

〈参考寸法図






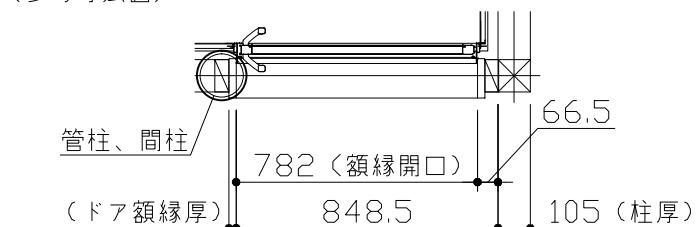







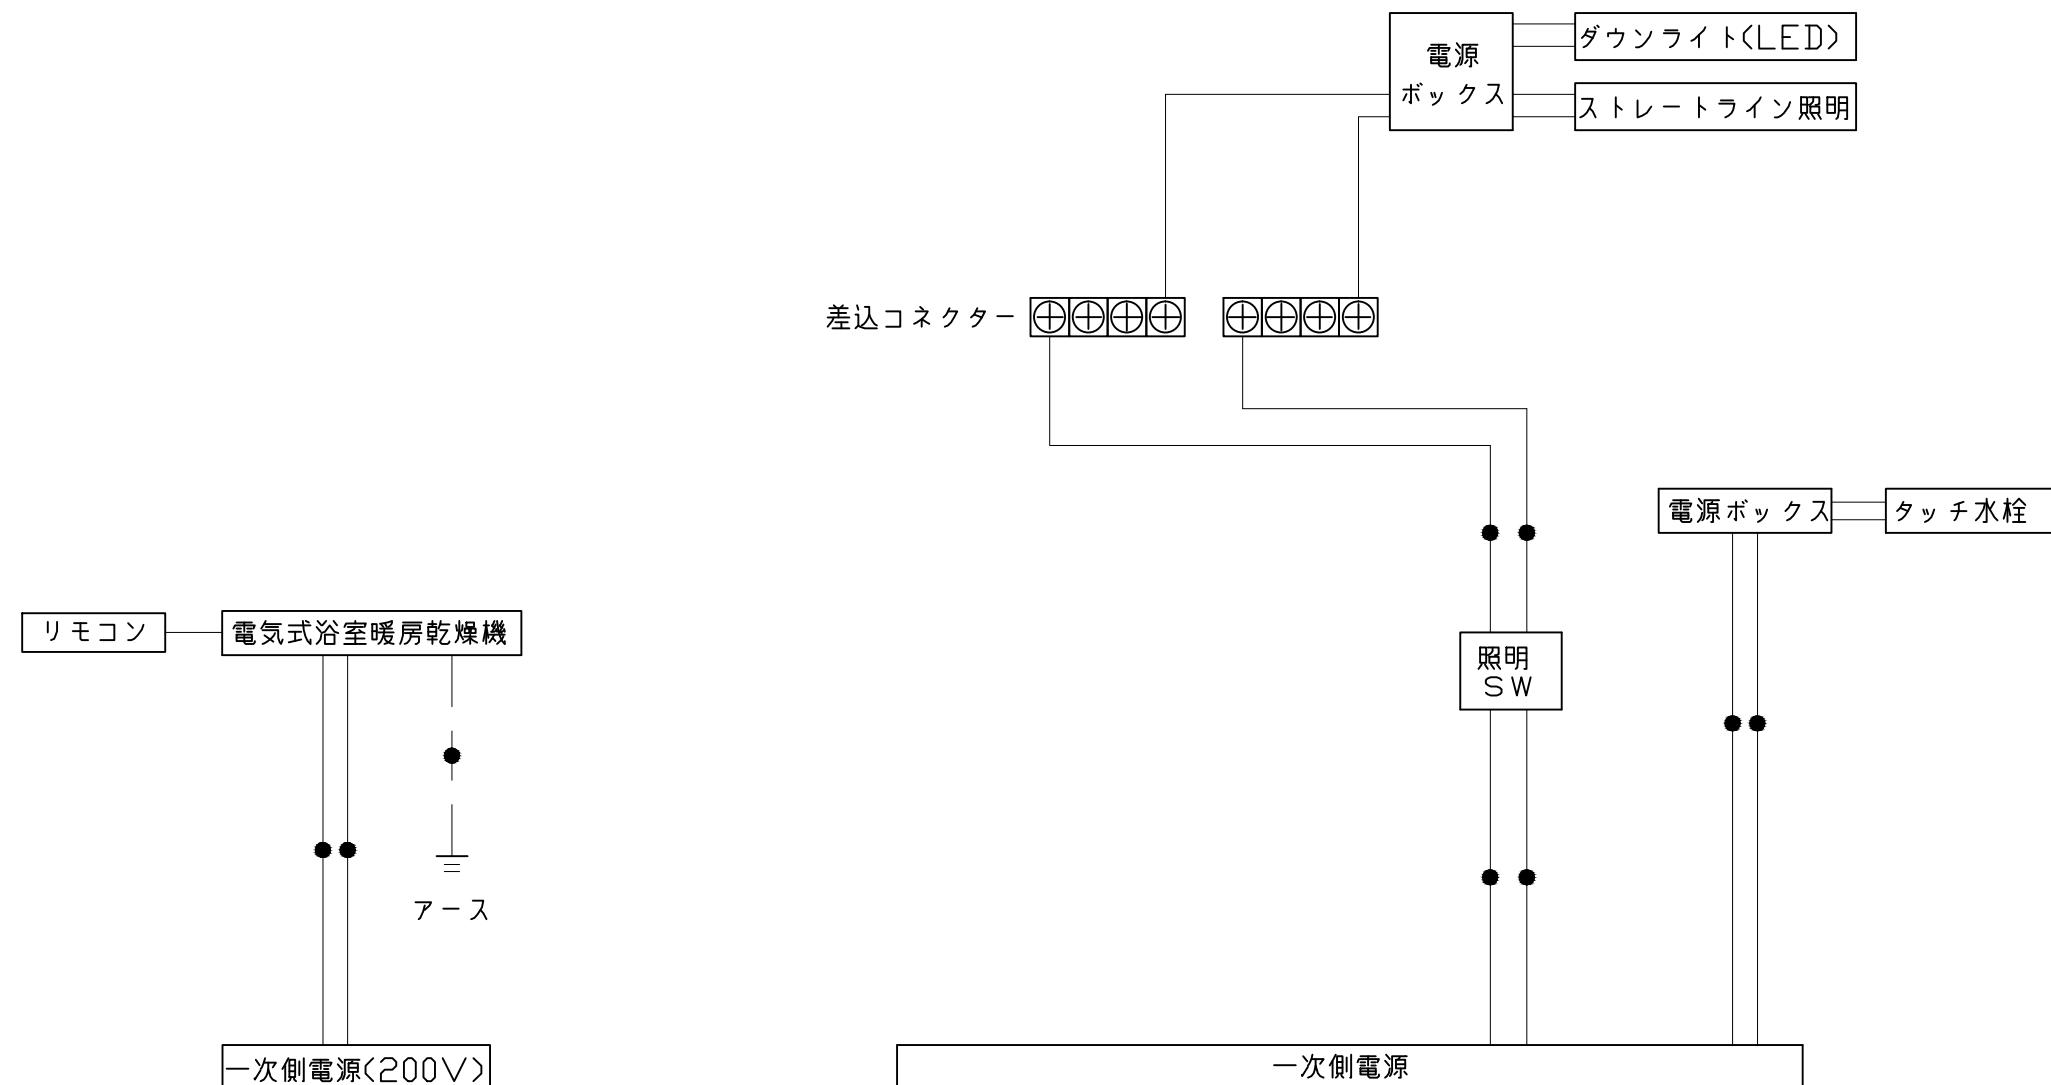


* 浴室暖房機の一次電源には専用の
ブレーカーを設けてください。


一次側電源から差し込みコネクター及び電源ボックスまでの工事
(●部)については、電気設備に関する技術基準及び内線規定に
基づき、指定工事業者（電気工事士）による施工が必要です。

Takara standard タカラスタンダード株式会社	現場名称： 静岡-沼津S R S B【8】様邸	P R E D E N C I A プレデンシア	電気配線図
	現場番号： A6669992	プラン番号： 2305C-2004-0719T	作成日： 2020年4月30日
	沼津営業所	担当営業：	担当アドバイザー：
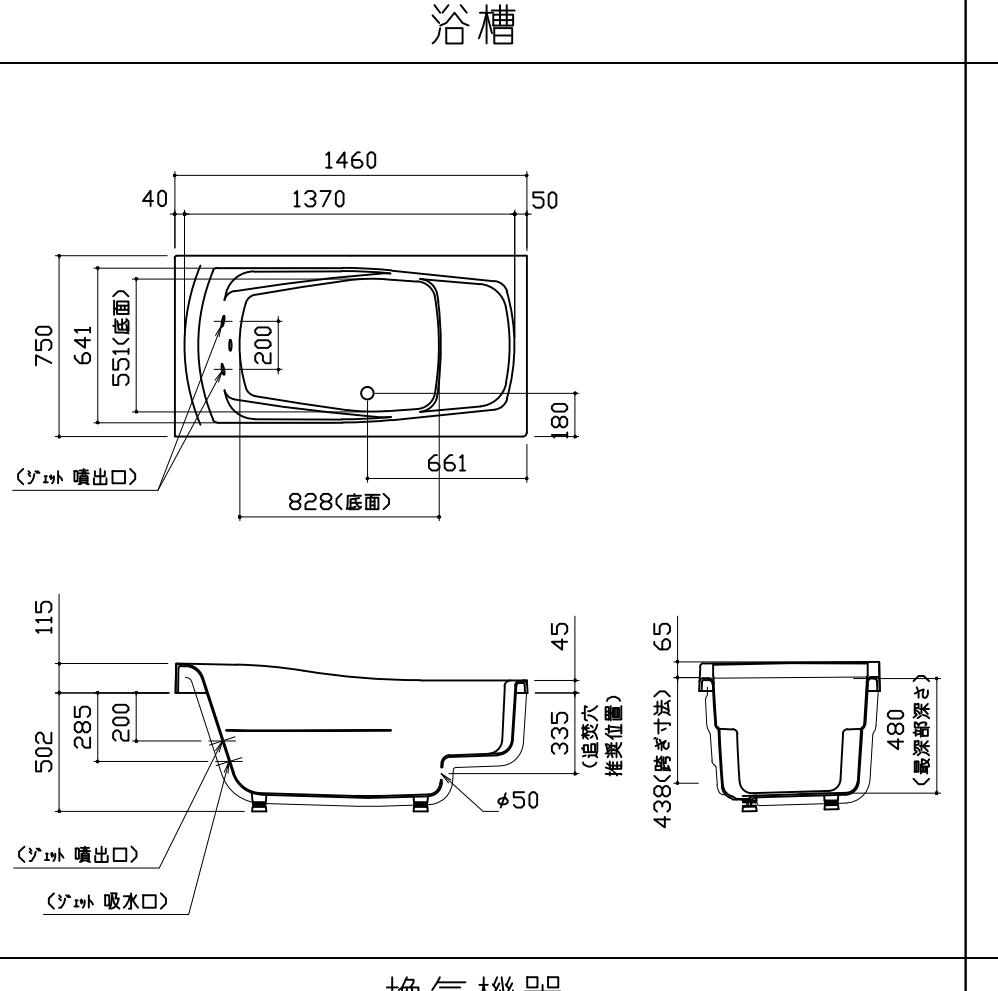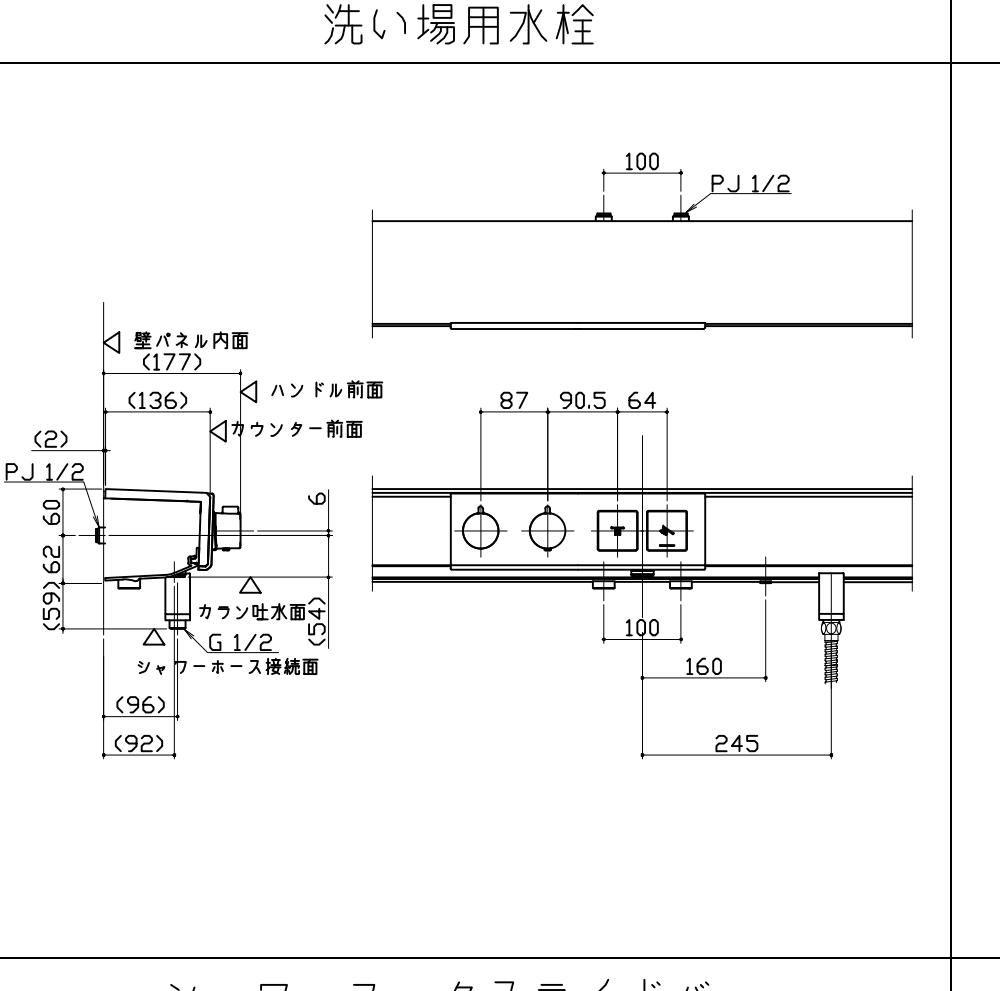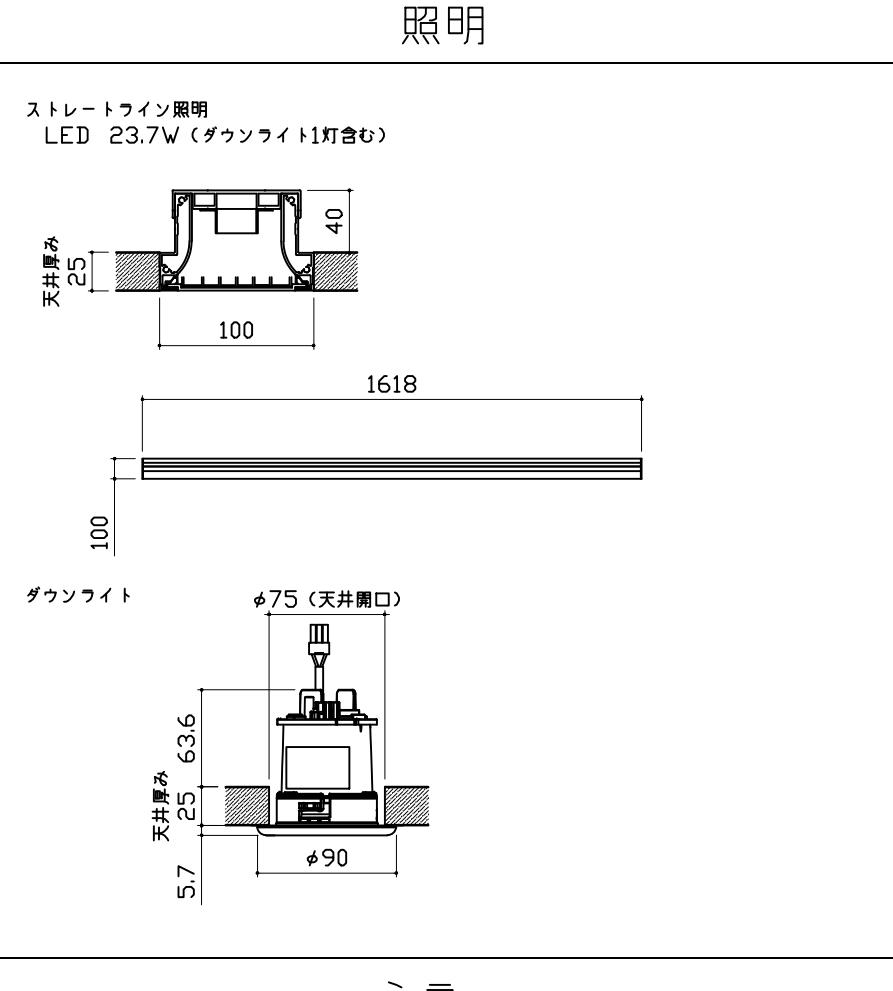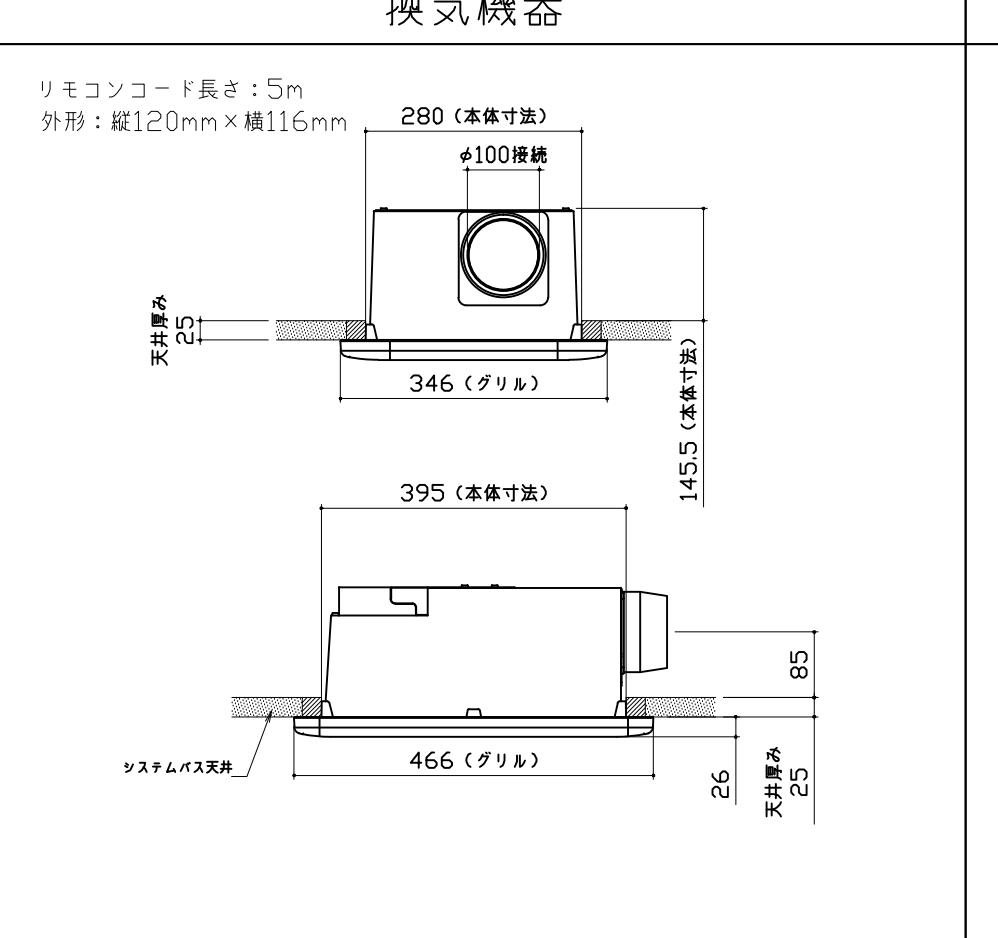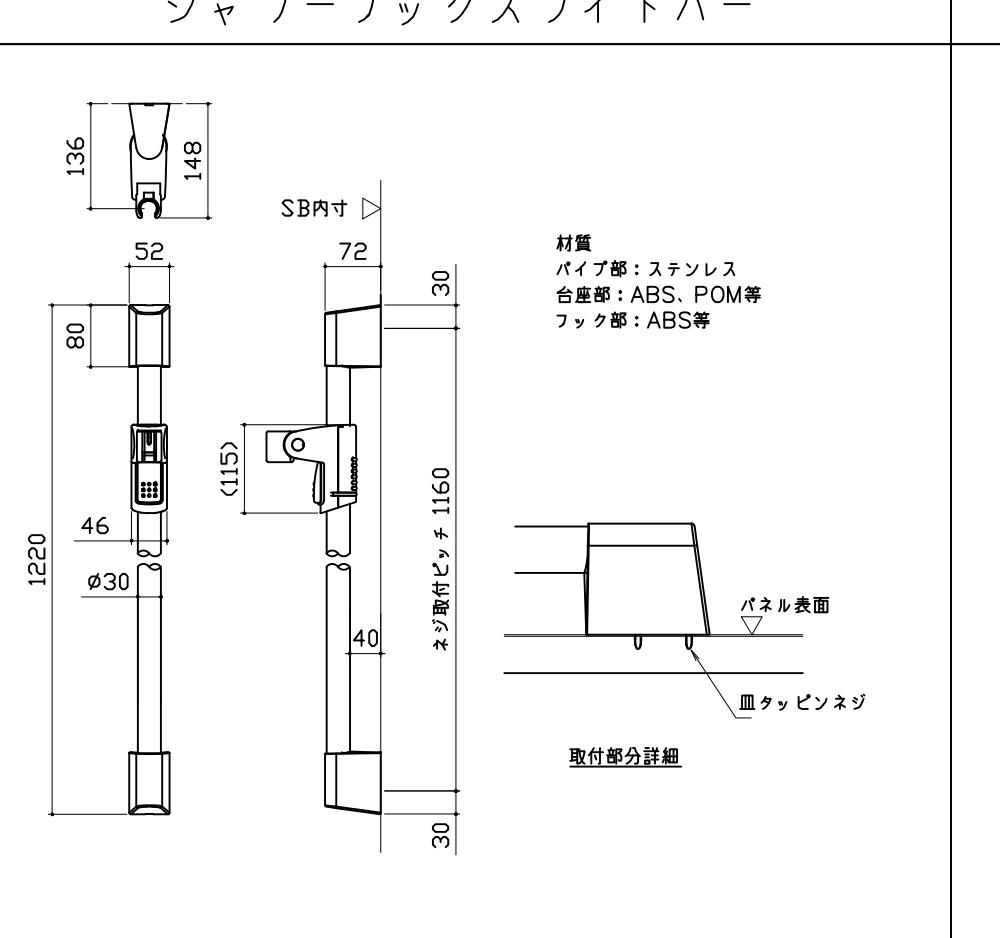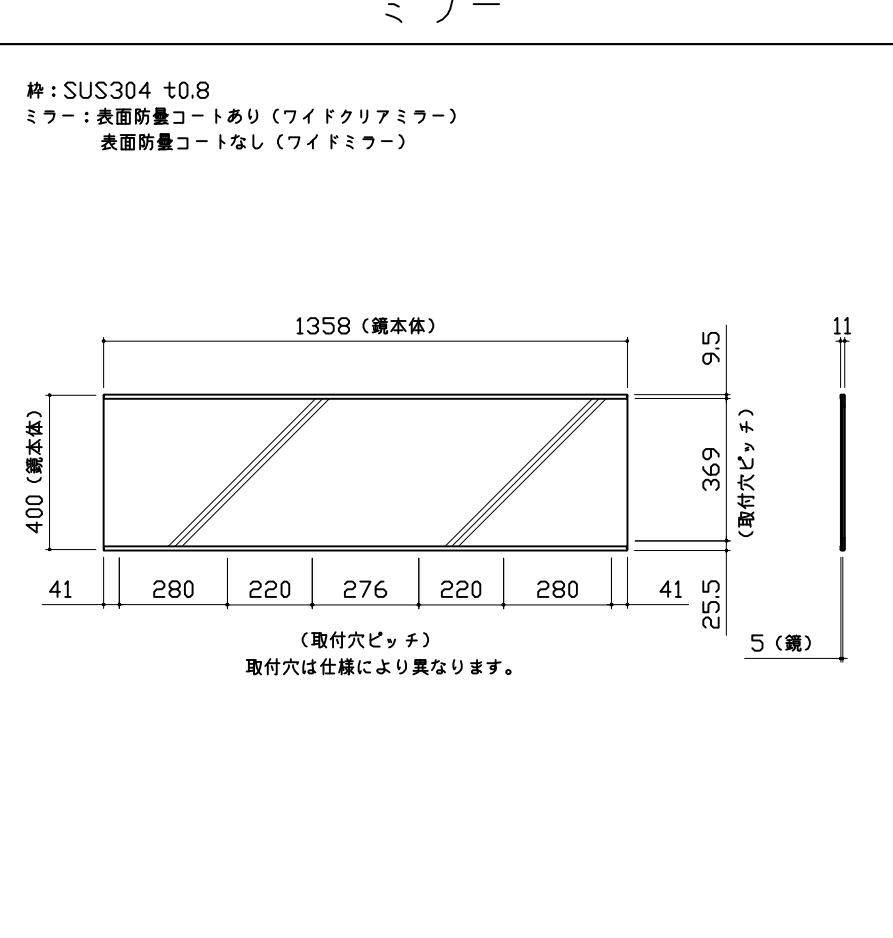
<p>浴槽</p> 	<p>洗い場用水栓</p> 	<p>照明</p> <p>ストレートライン照明 LED 23.7W (ダウンライト1灯含む)</p> 
<p>換気機器</p> <p>リモコンコード長さ: 5m 外形: 縦120mm×横116mm</p> 	<p>シャワーフックスライドバー</p> 	<p>ミラー</p> <p>枠: SUS304 t0.8 ミラー: 表面防曇コートあり (ワイドクリアミラー) 表面防曇コートなし (ワイドミラー)</p> 

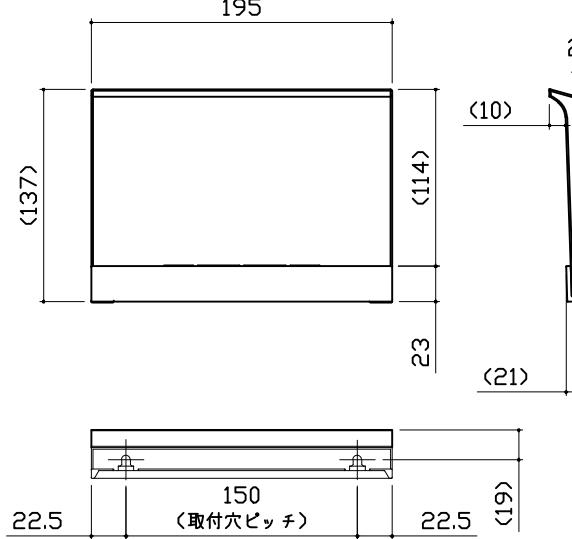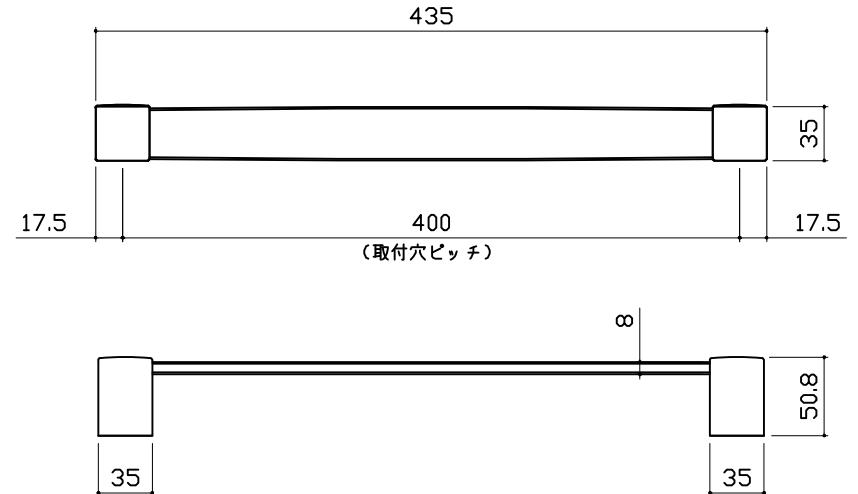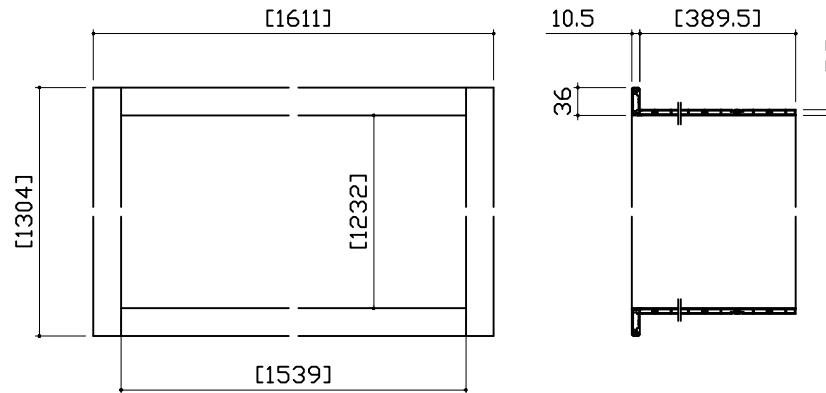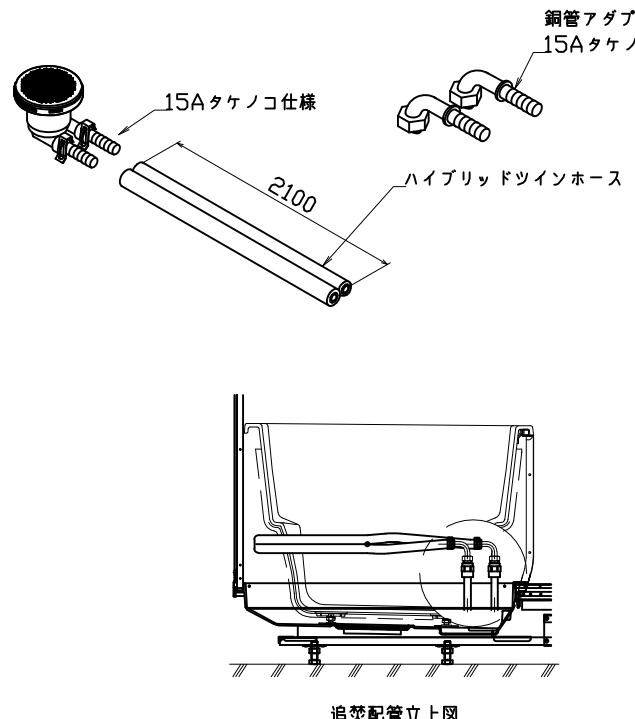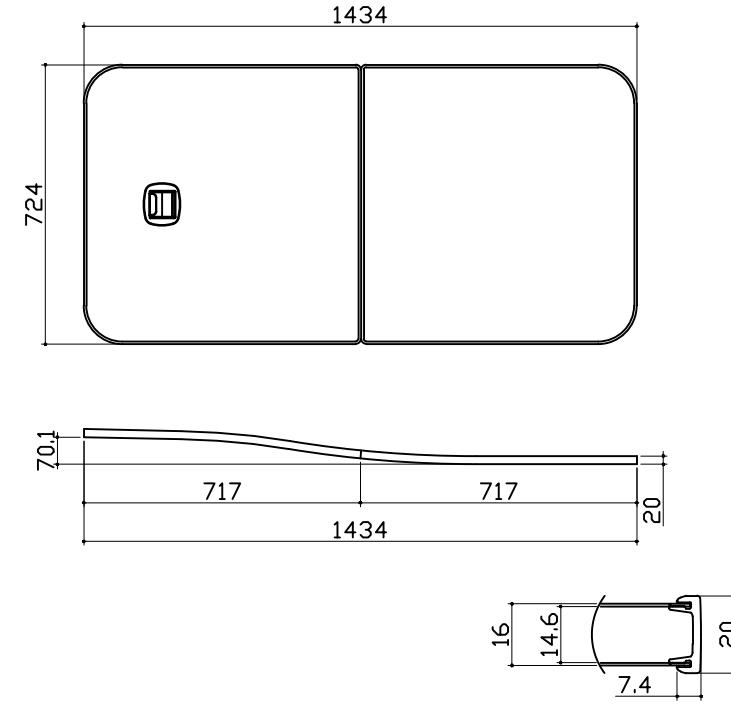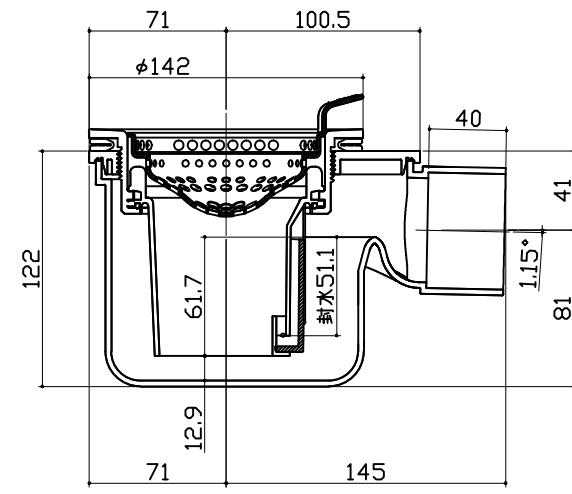収納棚	タオル掛け	窓枠フリー		
<p>本体:PMMA</p> 	<p>本体:PMMA プラケット:ABS(クロムメッキ仕上げ)</p> 	<p>*[]寸法はそれ以下に現地加工することができます。 *末尾 E:フクビ化学工業製 NG/NW:キヨーセー製 材質:窓枠本体/カバー AESコートABS …L1512(E/NG) AAASコートABS …L1512(NW) コーナーピース部 ABS …(E/NW/NG共通)</p> 		
循環金具・フロアアダプタ関連	風呂蓋 フロフタMDH-16XST	洗い場側排水トラップ		
				
Takara standard タカラスタンダード株式会社	現場名称: 静岡-沼津SR SB【8】様邸 現場番号: A6669992 沼津営業所	P R E D E N C I A プレデンシア プラン番号: 2305C-2004-0719T 担当営業: _____	部材詳細図 作成日: 2020年4月30日 担当アドバイザー: _____	2/3

浴槽側排水トラップ

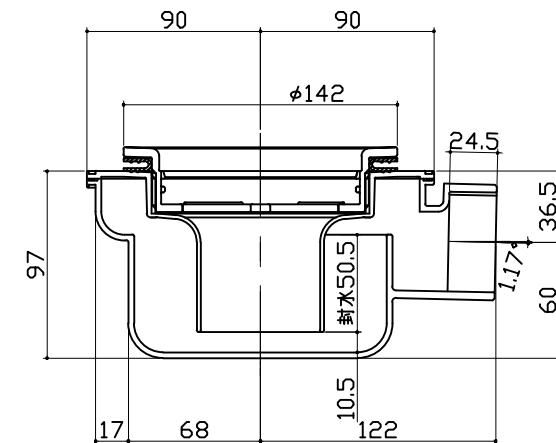

パネル割図	ミラー	収納棚		
<p>パネUHK 16C2Q L JNB パネUHK 16C1Q R JNB</p>	<p>パネUHK 16C2Q L JNB</p> <p>815 815</p>	<p>パネUHK 16C2Q L JNB</p> <p>815</p>		
シャワーフックスライドバー	ラントリーパイプ	タオル掛け		
<p>パネUHK 16C2Q L JNB</p> <p>815</p>	<p>パネUHK 16AD VK</p> <p>815</p>	<p>パネUAK 16A M VK</p> <p>798</p>		
<p>■留意事項 ハンドバーなどの干渉がないか確認のうえ、穴加工してください。</p>				
<p>Takara standard</p> <p>タカラスタンダード株式会社</p>	<p>現場名称： 静岡-沼津SR SB【8】様邸</p> <p>現場番号： A6669992</p> <p>沼津営業所</p>	<p>P R E D E N C I A プレデンシア</p> <p>プラン番号： 2305C-2004-0719T</p> <p>担当営業：</p>	<p>穴開け指示図</p>	1/1