

システムバス 御見積書

御名前 福岡-大分新SR SB4 様

業者 様

商品名 GRANSPA グランspa

商品御見積金額 ¥849,300 (税込 ¥934,230)

( )内の価格は税込価格<税率10%>を表示しています。

《参考》別途 商品組付費 ¥160,500 (税込 ¥176,550)

《参考》別途 現場配送費 ¥8,000 (税込 ¥8,800)

※ 商品御見積金額には商品組付費は含まれておりません。  
※ 商品組付費には搬入・商品組付等の費用を含んでいます。  
※ 商品組付費は現場の状況により変動する事があります。  
又、給水・給湯・ガス・ダクト・電気等の接続工事は含まれておりません。

◆ 御見積仕様

《システムバス》

|               |                  |
|---------------|------------------|
| ユニットサイズ       | 1616(AL勝手)       |
| 洗い場仕様         | キープクリーンフロア:ハイクラス |
| 洗い場カラー        | カームベージュ          |
| 浴槽材質          | アクリル人造大理石        |
| 浴槽カラー         | シュガーライトベージュ      |
| 浴槽形状          | ラウンド浴槽(ベンチ付)     |
| カウンター材質       | 人造大理石            |
| カウンター/下カバーカラー | ベージュ / ホワイト      |
| 浴槽前カウンターカラー   | ー                |
| エプロン材質/カラー    | ステンレス / ホワイト     |
| 浴室パネル材質       | 高品位ホーロー          |
| パネルカラー(正面)    | ウォルナットグレイジュ      |
| パネルカラー(周辺)    | ホワイト             |
| ガス種 / 周波数     | LPG / 60Hz       |

◆ 御確認事項

作成日 2025年9月14日  
プラン番号 2109R-2505-0446T  
現場番号 C3907194

タカスタンダード株式会社  
◆大分営業所  
大分県大分市古国府6丁目2-9番  
TEL 092-431-5864 / FAX 097-513-8531

◆大分ショールーム  
TEL 097-513-8535 / FAX 097-513-8536

|      |          |        |
|------|----------|--------|
| 担当営業 | 担当アドバイザー | プラン作成者 |
| 高江   |          | 西山     |

◆ 備考

御名前 福岡-大分新SR SB4

様

|      |          |       |                  |     |           |
|------|----------|-------|------------------|-----|-----------|
| 現場番号 | C3907194 | プラン番号 | 2109R-2505-0446T | 作成日 | 2025/9/14 |
|------|----------|-------|------------------|-----|-----------|

## 御見積明細 システムバス

| NO | 商品名             | 仕様                                       | 数量 | 単価      | 金額      |
|----|-----------------|------------------------------------------|----|---------|---------|
| 1  | グランスパ 1616サイズ   |                                          | 1  | 769,000 | 769,000 |
| 2  | 架台              | 戸建タイプ 一体架台                               | 1  |         |         |
| 3  | ドア              | 折戸<800幅>(ホワイト)ノ樹脂ガラス(半透明)(19サイズ)         | 1  |         |         |
| 4  | ドア              | 上部換気口                                    | 1  |         |         |
| 5  | ドア位置変更          | A勝手・移動なし・1面デザイン/周辺レギュラークラス・800幅ドア        | 1  |         |         |
| 6  | 洗い場             | キープクリーンフロア(ハイクラス・カームベージュ)                | 1  |         |         |
| 7  | 排水口カバー          | タイル仕上げ                                   | 1  | +5,000  | +5,000  |
| 8  | 浴槽              | キープクリーン浴槽<アクリル人造大理石>(高断熱浴槽)(シュガーライトベージュ) | 1  |         |         |
| 9  | 浴槽追焚き穴          | あり                                       | 1  |         |         |
| 10 | エプロン            | カラーステンレス(保温材あり)(ホワイト)                    | 1  |         |         |
| 11 | 浴槽形状            | 人大ラウンド浴槽(ベンチ付)                           | 1  |         |         |
| 12 | ヘルシージェット        | なし                                       | 1  |         |         |
| 13 | 肩包み湯(ジェットバス機能付) | なし                                       | 1  |         |         |
| 14 | うるぽか湯           | なし                                       | 1  |         |         |
| 15 | オートウォッシュ        | なし                                       | 1  |         |         |
| 16 | 浴槽ハンドグリップ       | 1本仕様                                     | 1  | +10,000 | +10,000 |
| 17 | 浴槽パン            | あり                                       | 1  |         |         |
| 18 | 洗い場用水栓          | サーモ水栓:樹脂製ホース(メタル調)SB181-5UTH             | 1  |         |         |
| 19 | 洗い場用水栓          | ヒロカルシャワー:SB181-5UTHB1HK                  | 1  |         |         |
| 20 | 浴槽用水栓           | 浴槽側水栓なし                                  | 1  |         |         |
| 21 | カウンター           | 人造大理石カウンター                               | 1  |         |         |
| 22 | シャワーフックスライドバー   | <手すりタイプ>(T1020S MH)                      | 1  | +9,000  | +9,000  |
| 23 | 浴室パネル           | ハイクラス(一面デザイン)(Kパネル)                      | 1  |         |         |
| 24 | 浴室パネルタオル穴       | タオル掛け穴あり                                 | 1  |         |         |
| 25 | 天井              | 高光沢フラット天井                                | 1  |         |         |
| 26 | 換気機器            | 浴室暖房乾燥機(100V)ホワイト                        | 1  | +45,500 | +45,500 |
| 27 | 換気機器            | ランドリーパイプホワイトタイプ(1本)                      | 1  |         |         |
| 28 | 換気機器開口          | 工場開口                                     | 1  |         |         |
| 29 | 照明              | ダウンライト照明(3灯)(電球色)                        | 1  | -3,000  | -3,000  |
| 30 | 天井照明開口          | 工場開口                                     | 1  |         |         |
| 31 | ミラー             | ロングクリアミラー                                | 1  |         |         |

御名前 福岡-大分新SR SB4

様

|      |          |       |                  |     |           |
|------|----------|-------|------------------|-----|-----------|
| 現場番号 | C3907194 | プラン番号 | 2109R-2505-0446T | 作成日 | 2025/9/14 |
|------|----------|-------|------------------|-----|-----------|

## 御見積明細 システムバス

| NO       | 商品名       | 仕様                | 数量 | 単価     | 金額       |
|----------|-----------|-------------------|----|--------|----------|
| 32       | 風呂フタ      | 断熱風呂フタ            | 1  | +3,000 | +3,000   |
| 33       | タオル掛け     | スクエアタイプ           | 1  |        |          |
| 34       | 収納棚       | スクエアタイプ(3段)＜ペーシェ＞ | 1  | +1,700 | +1,700   |
| 35       | どこでもラック   | 風呂フタフック(ホワイト)     | 1  | +2,100 | +2,100   |
| 36       | 循環金具      | FW-LHLX           | 1  | +5,000 | +5,000   |
| 37       | 給水給湯管     | 洗い場1水栓            | 1  |        |          |
| 38       | トラップカバー   | なし                | 1  |        |          |
| 39       | ブロック積用ボンド | 2段用               | 1  | +2,000 | +2,000   |
| システムバス合計 |           |                   | 39 |        | ¥849,300 |

|       |    |          |
|-------|----|----------|
| 商品総合計 | 39 | ¥849,300 |
|-------|----|----------|

※ 御見積明細の価格には消費税は含まれておりません。別途消費税が必要となります。

## 《参考》別途 商品組付費

システムバス商品組付費

¥160,500 (税込 ¥176,550)


## 《参考》別途 現場配送費

¥8,000 (税込 ¥8,800)


※ 商品組付費は現場の状況により変動する事があります。又、給水・給湯・ガス・ダクト・電気等の接続工事は含まれておりません。

( )内の価格は税込価格＜税率10%＞を表示しています。

パース

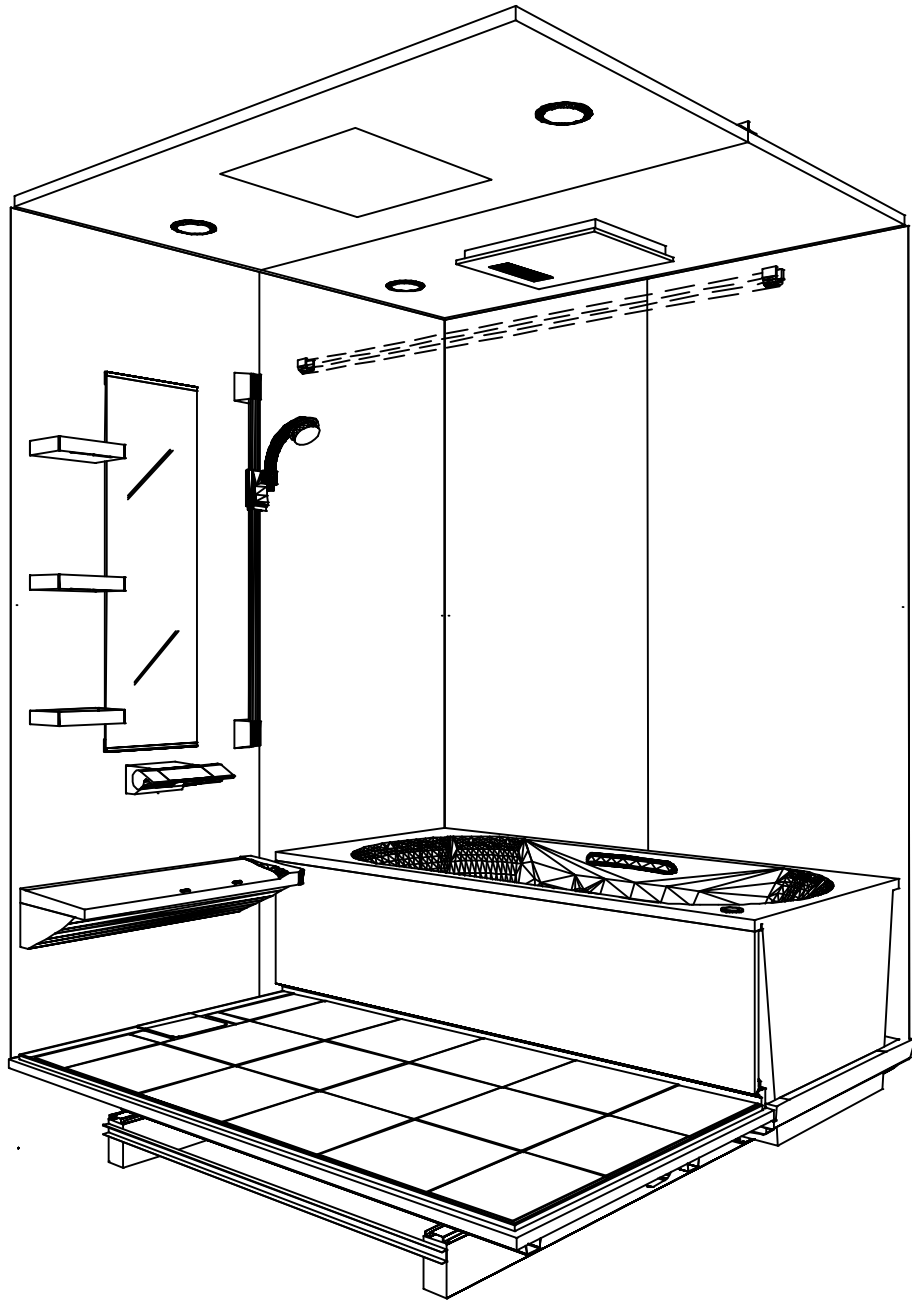

鳥瞰図

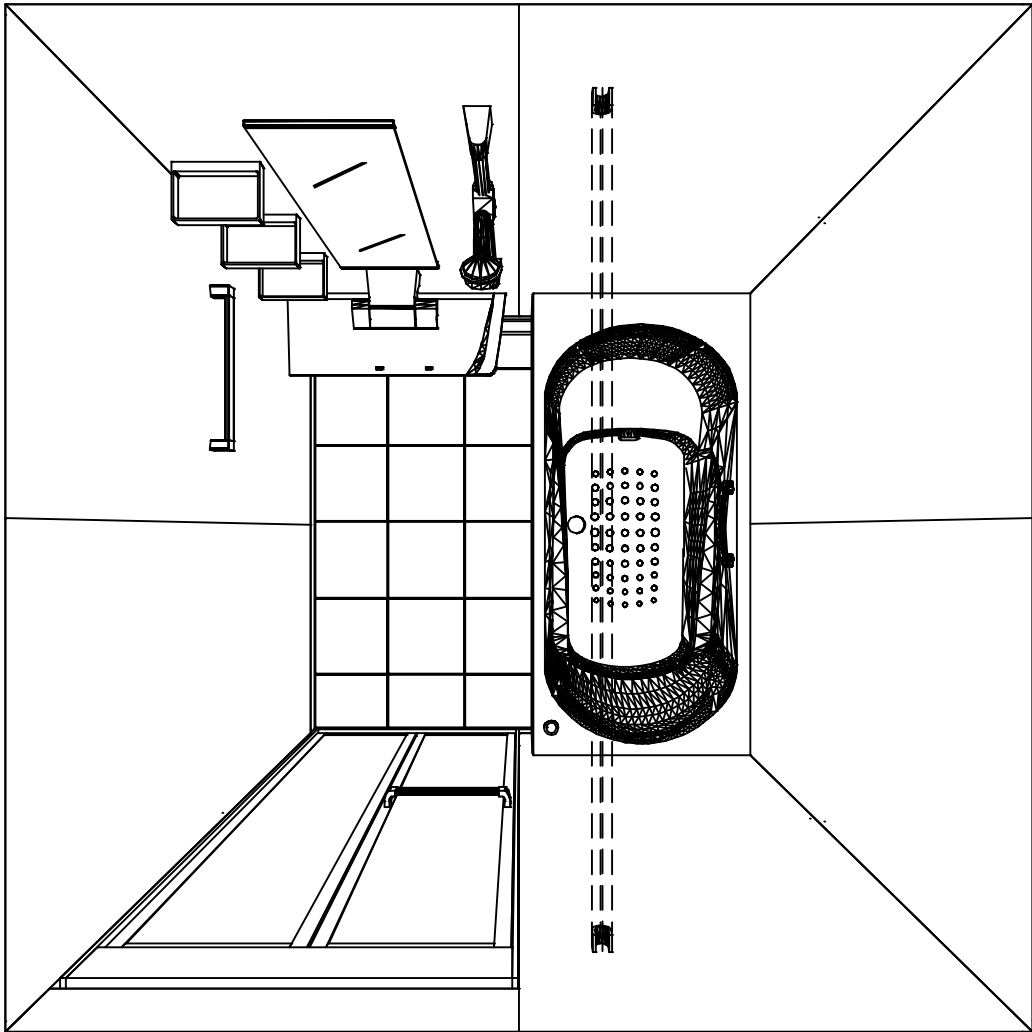

1616

高光沢フラット天井  
電気式浴室暖房乾燥機、100Vタイプ(常時換気対応)

このレイアウトプランは参考図面ですので価格・仕様・設置・納期等の詳細については注文依頼先、設置業者の方に必ず確認して頂きますようお願いいたします。

|                      |                         |                 |
|----------------------|-------------------------|-----------------|
| 現場名称： 福岡-大分新SR SB4様邸 | GRANSPA グランspa          | 姿図              |
| 現場番号： C3907194       | プラン番号： 2109R-2505-0446T | 作成日： 2025年9月14日 |
| 大分営業所                | 担当営業： 高江                | 担当アドバイザー：       |

カウンター面


洗場側面

浴槽側面


カウンター対面

■ 留意事項



\* 印寸法は給水給湯管の突出寸法18mmを含みます。

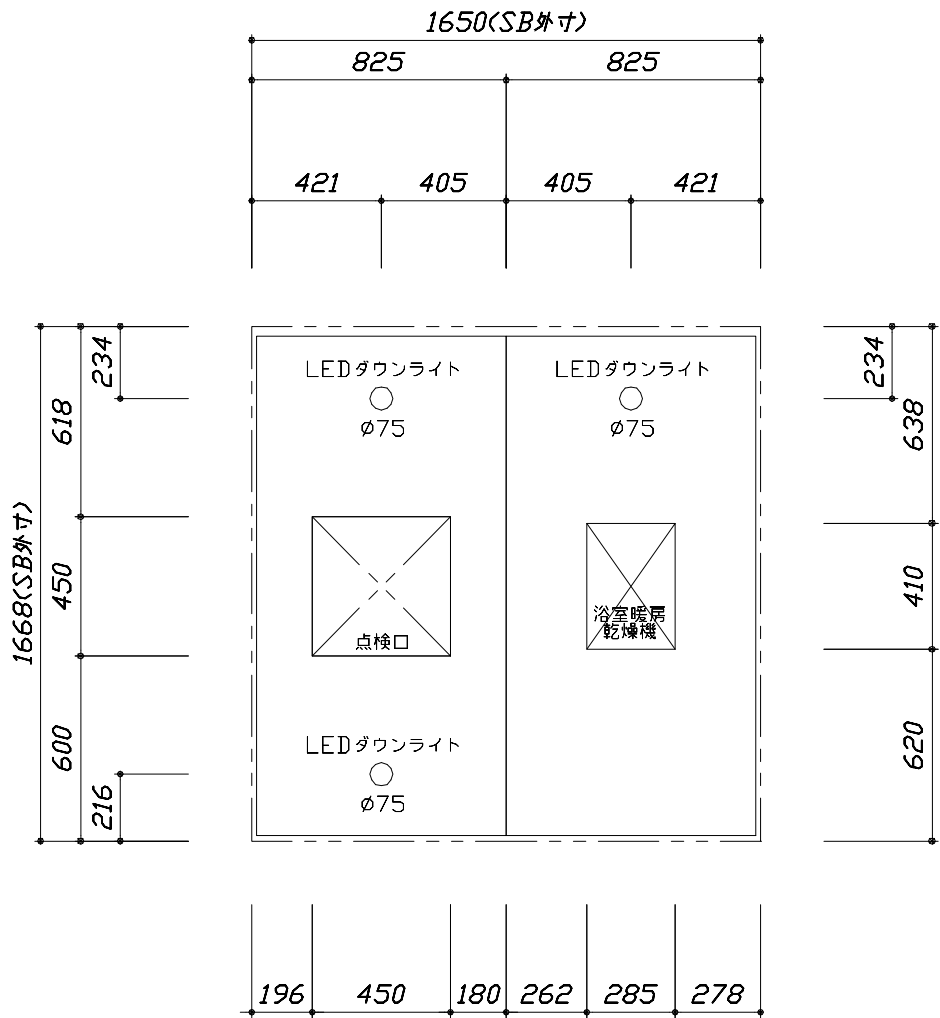

<天井伏図>

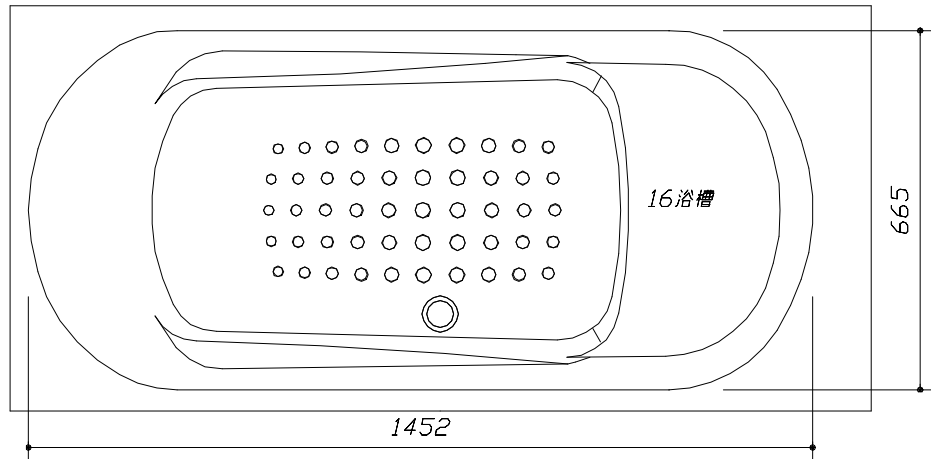



<浴槽詳細図>

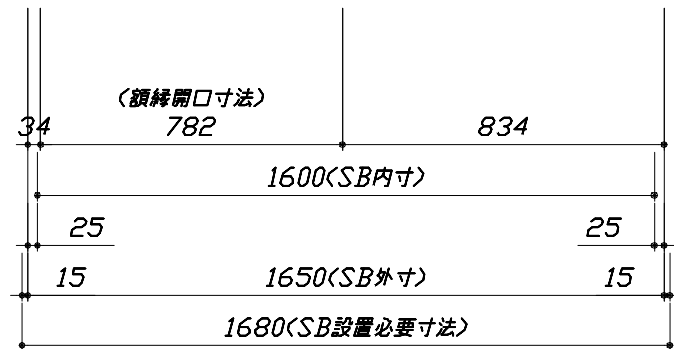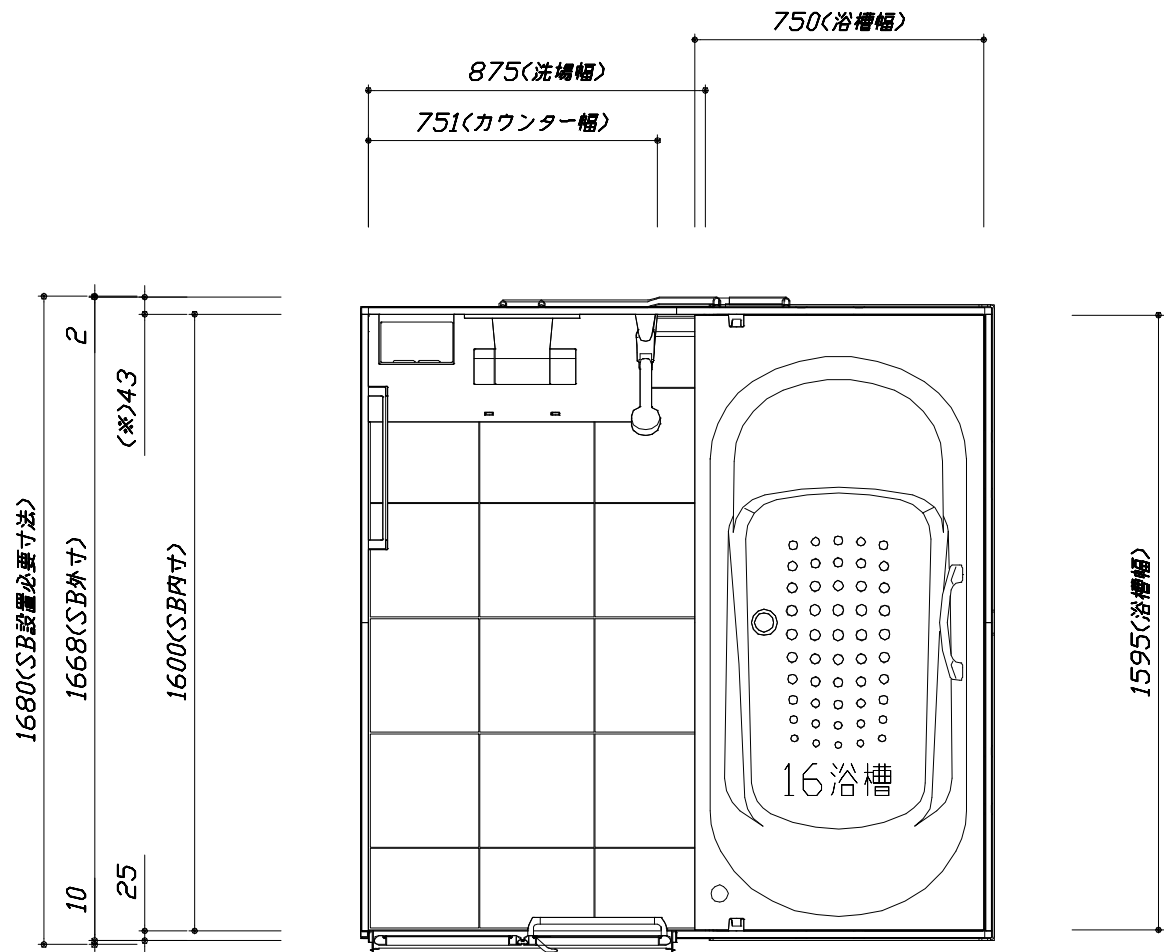

<平面図>


このレイアウトプランは参考図面ですので価格・仕様・設置・納期等の詳細については注文依頼先、設置業者の方に必ず確認して頂きますようお願いいたします。

- ・土間は架台底面より多少のクリア寸法を考慮して仕上げてください。
- ・ドアアングル下端とSBFLの段差は8mmになります。
- ・ハンドバー設置位置は参考です。設置の際は位置を十分に打ち合わせ願います。
- ・天井の寸法はご確認願います。
- ・外寸は突出部を含みます。
- ・奥行・浴槽形状により防水パンの材質・形状が変わります。納まりにご注意ください。

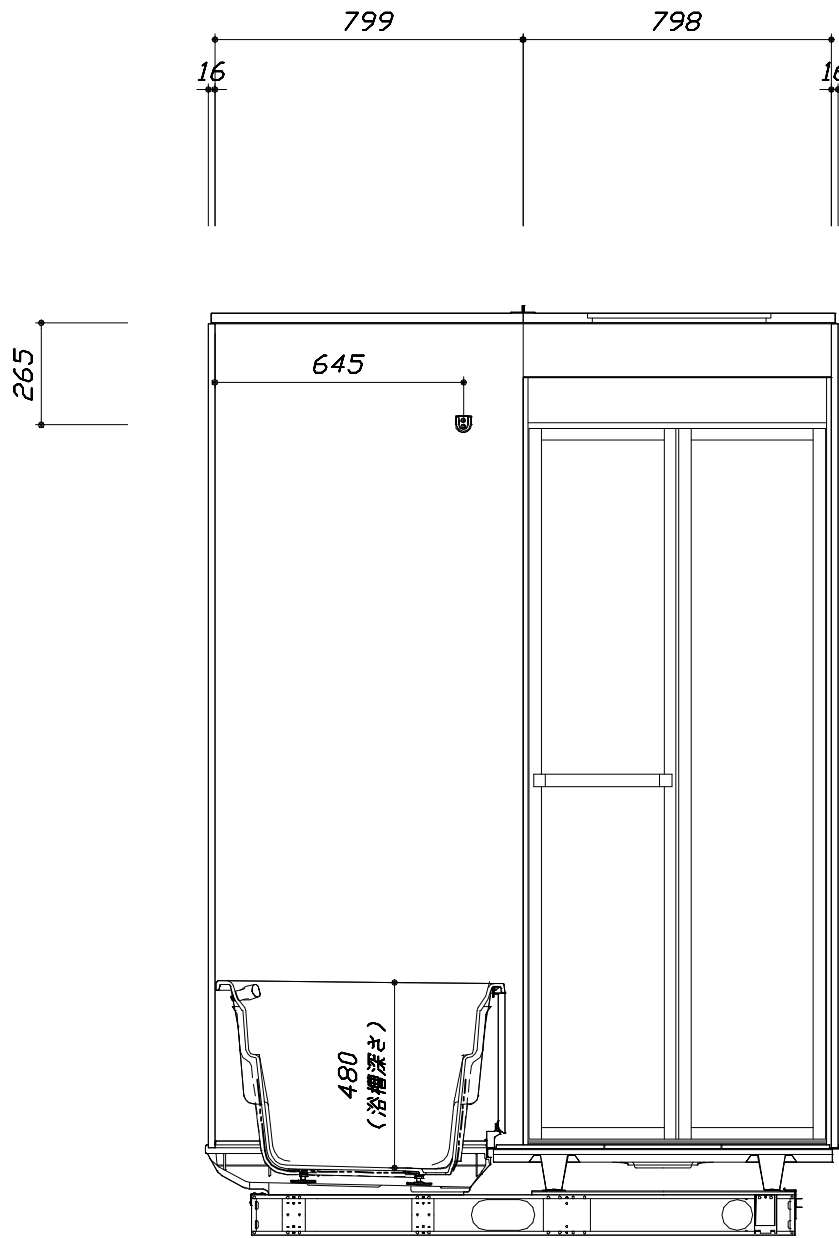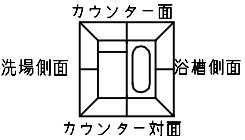

<カウンター対面図>


■土間コン仕上げ寸法  
ドアアングル下端より  
265mm下がり  
(クリア寸法含む)

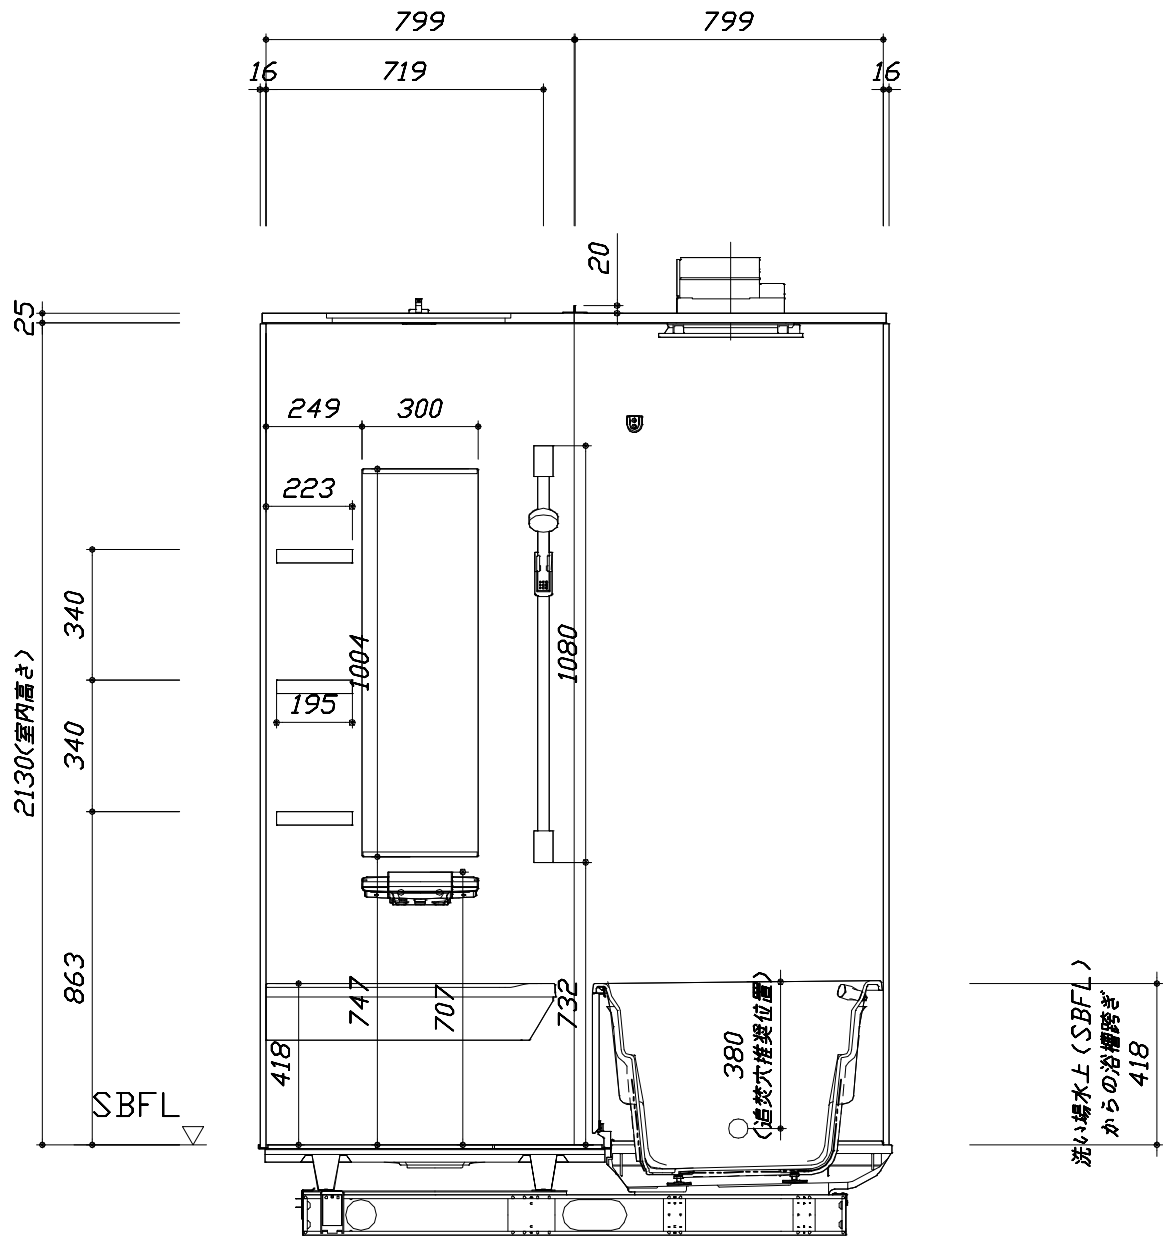


<カウンター面図>

このレイアウトプランは参考図面ですので価格・仕様・設置・納期等の詳細については注文依頼先、設置業者の方に必ず確認して頂きますようお願いいたします。

- ・土間は架台底面より多少のクリア寸法を考慮して仕上げてください。
- ・ドアアングル下端とSBFLの段差は8mmになります。
- ・ハンドバー設置位置は参考です。設置の際は位置を十分に打ち合わせ願います。
- ・天井の寸法はご確認願います。
- ・外寸は突出部を含みます。
- ・奥行・浴槽形状により防水パンの材質・形状が変わります。納まりにご注意ください。

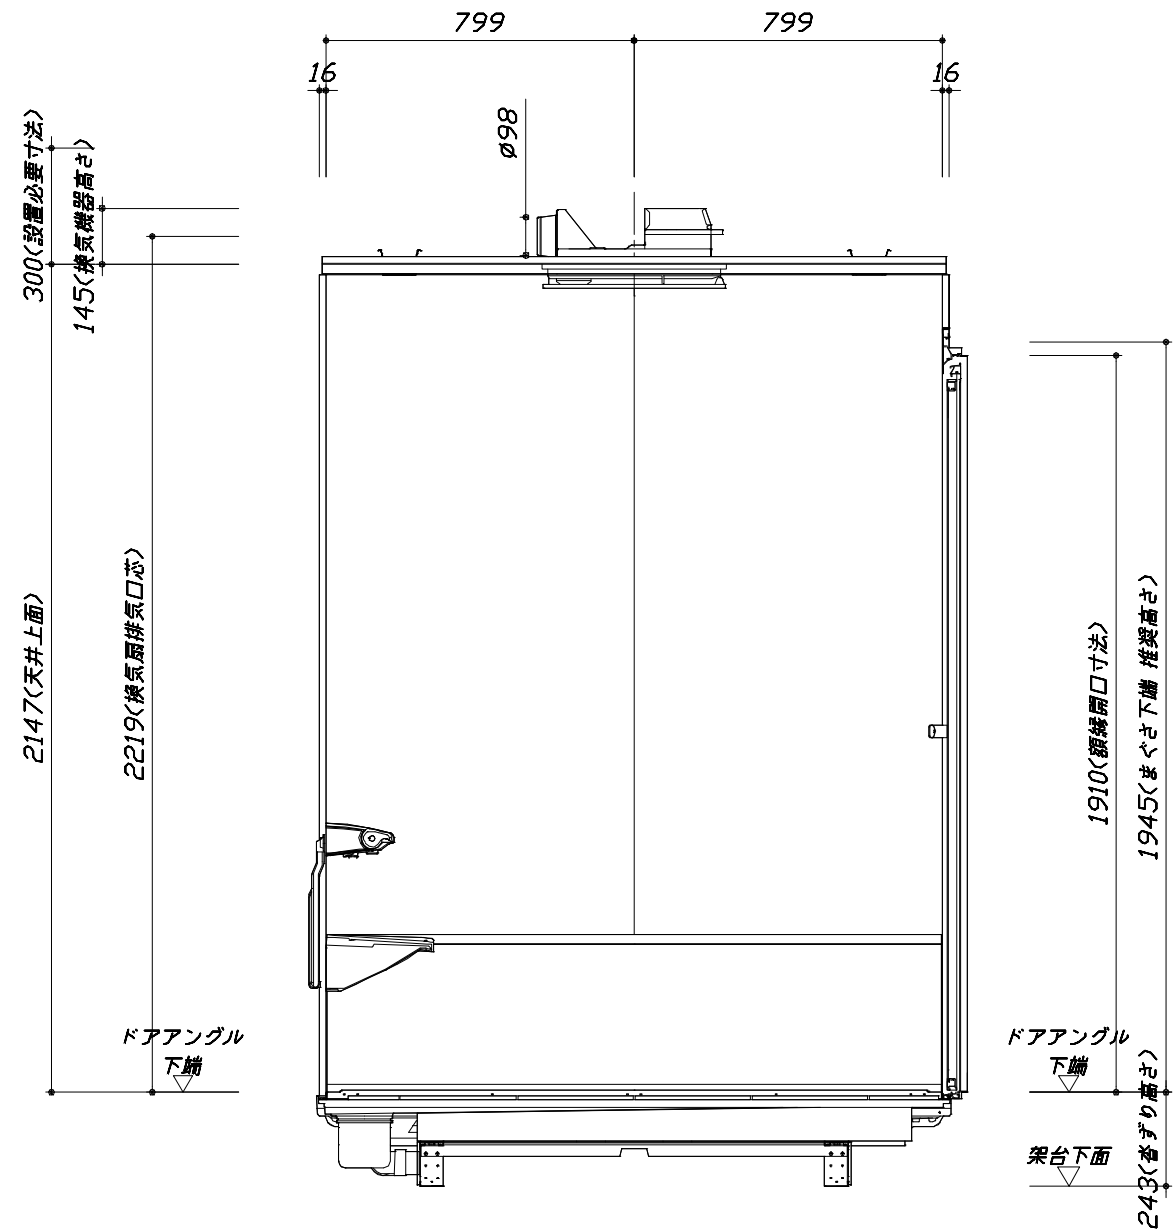

< 浴槽側面図 >

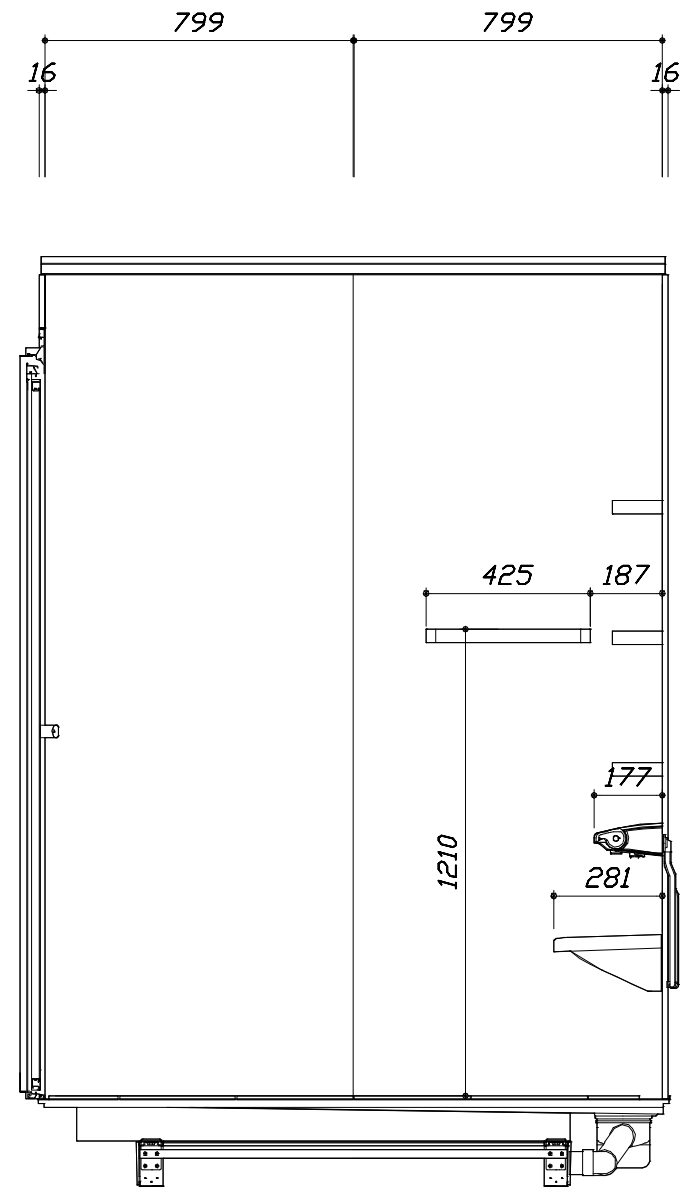

< 洗場側面図 >

本体仕様表

|        |                                          |
|--------|------------------------------------------|
| 浴室サイズ  | 1616サイズ(室内容量5.5立方メートル)                   |
| ドア勝手   | AL勝手                                     |
| 架台     | 一体架台(戸建用)：亜鉛メッキ鋼板                        |
| 洗場パン   | キープクリーンフロア：ステンレス/300角磁器タイル貼 保温材内蔵        |
| 浴槽材質   | キープクリーン浴槽<アクリル人造大理石> 裏面保温材・高断熱仕様（発泡ウレタン） |
| 浴槽形状   | ラウンド浴槽(ベンチ付) グリップ付（285リットル） 追い焚き穴:あり     |
| 浴槽パン   | ガラス繊維強化樹脂（FRP）                           |
| 浴槽エプロン | ステンレス(カラーコーティング) 裏面保温材（発泡ポリエチレン）         |
| カウンター  | 人造大理石カウンター：人造大理石 カウンター下カバー：ABS樹脂         |
| 浴室パネル  | パネル高さKタイプ：鋼板硬質ホーロー 裏面保温材 タオル掛け穴:あり       |
| 天井     | 高光沢パネリッチパネル(内部発泡樹脂) 換気機器開口：あり 天井照明開口：あり  |
| ドア     | キープクリーンドア:19高さ折戸(アルミ框/樹脂ガラス/上部換気口)       |
| 窓 1    | －                                        |
| 窓 2    | －                                        |
| 窓枠 1   | －                                        |
| 窓枠 2   | －                                        |
| 排水トラップ | 洗い場：A B S 樹脂, 浴槽：A S A 樹脂 封水50mm         |
| 雑排水配管  | 硬質塩ビパイプ VU50                             |
| 製品重量   | 300kg                                    |

アクセサリ仕様表


|            |                                                      |
|------------|------------------------------------------------------|
| ミラー        | ロングクリアミラー くもり止め加工                                    |
| 収納棚        | スクエアタイプ：ABS樹脂製（3段）                                   |
| タオル掛け      | スクエアタイプ(ホワイト)：ABS樹脂製                                 |
| 洗場側水栓      | サーモスタット(SB181-5UTHB1HK) (樹脂ホース:メタル調)                 |
| 浴槽側水栓      | －                                                    |
| 兼用水栓       | －                                                    |
| フック/スライドバー | シャワーフックスライドバー（手すりタイプ）（スライドバー-T1020S MH）              |
| 照明         | LEDダウンライト（LED 9.3W電球色）（3灯）                           |
| 換気機器       | 電気式浴室暖房乾燥機(100V・最大消費電力1250W) (ダクト外径φ98)（常時換気対応品）ホワイト |
| フロフタ       | 保温風呂フタ(PP、発泡PS/発泡ウレタン：2枚)                            |
| 給水給湯管      | 銅管(10A)                                              |
| 循環金具       | 循環金具FW-LHLX：L型ホース接続仕様                                |
| ハンドバー①     | －                                                    |
| ハンドバー②     | －                                                    |
| ハンドバー③     | －                                                    |
| ハンドバー④     | －                                                    |
| ハンドバー⑤     | －                                                    |
| ハンドバー⑥     | －                                                    |
| ハンドバー⑦     | －                                                    |

本体カラー

|             |                  |
|-------------|------------------|
| 浴槽          | DA：シュガーライトベージュ   |
| カウンター       | DA：ベージュ          |
| パネル(カウンター面) | YG：ウォルナットグレージュ   |
| パネル(周辺・3面)  | W：ホワイト           |
| 水栓上部カウンター   | －                |
| 浴槽エプロン      | W：ホワイト           |
| 洗場          | HD：カームベージュ       |
| ドア / 天井     | W：ホワイト / HW：ホワイト |
| 収納棚         | スクエアタイプ(D：ベージュ)  |
| タオル掛け       | スクエアタイプ(ホワイト)    |
| ランドリーセット    | ホワイト             |

|                                                      |                      |                         |                 |  |
|------------------------------------------------------|----------------------|-------------------------|-----------------|--|
| <div>Takara standard</div> <div>タカラストانダード株式会社</div> | 現場名称： 福岡－大分新SR SB4様邸 | GRANSPA グランspa          | 仕様表             |  |
|                                                      | 現場番号： C3907194       | プラン番号： 2109R-2505-0446T | 作成日： 2025年9月14日 |  |
|                                                      | 大分営業所                | 担当営業：高江                 | 担当アドバイザー：       |  |

本説明書は、システムバスの本体組立・設置と関連工事（建設工事）である 大工事、電気工事、ガス配管工事、管工事（給排水）、建具工事などと区別して説明しています。建設工事は関連する法令・規定に従って法的有資格者による工事が必要になります。流通業者様からの発注で下請けとして本体の「取付・設置」を行う場合は、建設工事部分とシステムバス本体「取付・設置」を区別して行ってください。設置前工事、設置後工事の一部でも含む場合は、建設工事となります。

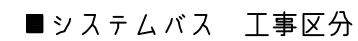

参考：キッチン・バス工業会『工事区分ガイドライン』



※【注記 1】原則、現場支給製品は支給側で取付実施とする

※【注記 2】製品の完成検査、試運転は、工事完成後に行う場合が多い。但し、原則、商品取付完了時に検査、試運転が可能な範囲のみシステムバス設置者が実施する

※【注記 3】浴室内への立上げ、けり出し配管の場合は、原則、設備側との合番接続とする。但し、システムバス付属配管内はバス設置者の作業範囲とする


■ 排水配管工事注意事項

- 雑排水配管は戸建架台の場合はVU50以上、低床架台の場合はVP50の配管を使用してください。
- 2重トラップにしないでください。
- 配管途中で配管径を狭めないでください。
- 排水勾配は1/100～1/50設けてください。
- 排水管（横引き管・エルボ）は打設する土間コンクリートの上に露出しない高さにて配管してください。
- 立ち上げた排水管まわりの土間コンクリートはマス状にしてください。
- 貫通スリーブを使用する場合は45度エルボなどを接続し、バンドなどで固定してください。

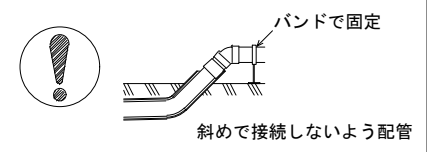
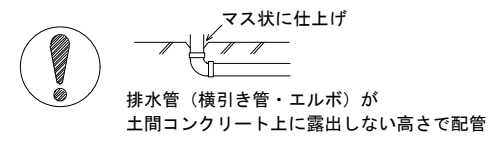


■ 給水給湯管工事注意事項

- 給水給湯管の立上げは排水管と重ならないようにしてください。
- 給水給湯管は基礎に沿わせて配管してください。
- 給水給湯管の止水プラグ（テストプラグ）の径を27mm以下にしてください。


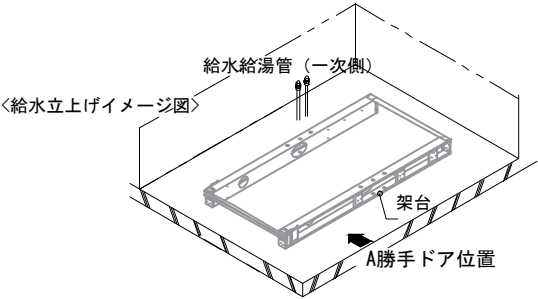


■ 土間コンクリート仕上げ寸法  
ドアアングル下端より265mm下がりで打設してください。

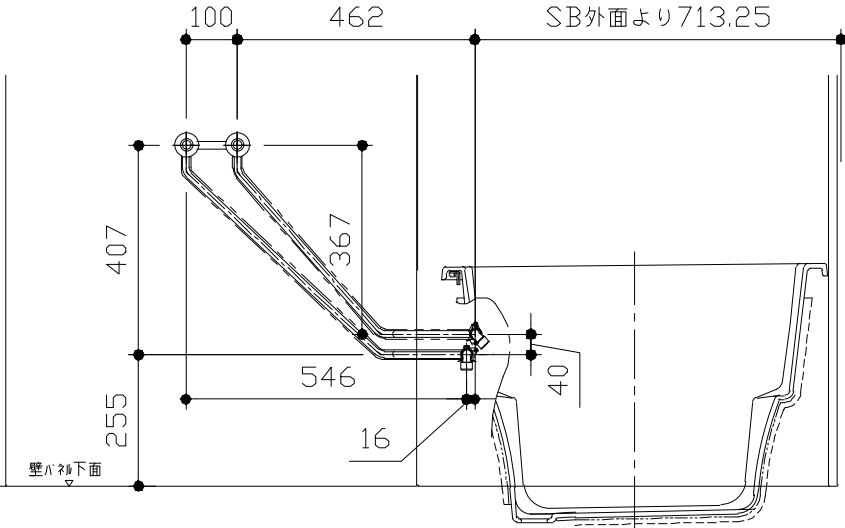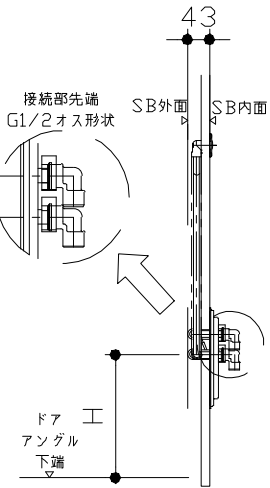


| ドア種類          | H寸法 |
|---------------|-----|
| 折戸・開き戸        | 239 |
| 片引戸・2枚引戸・3枚引戸 | 230 |

＜給水給湯管取合詳細図＞

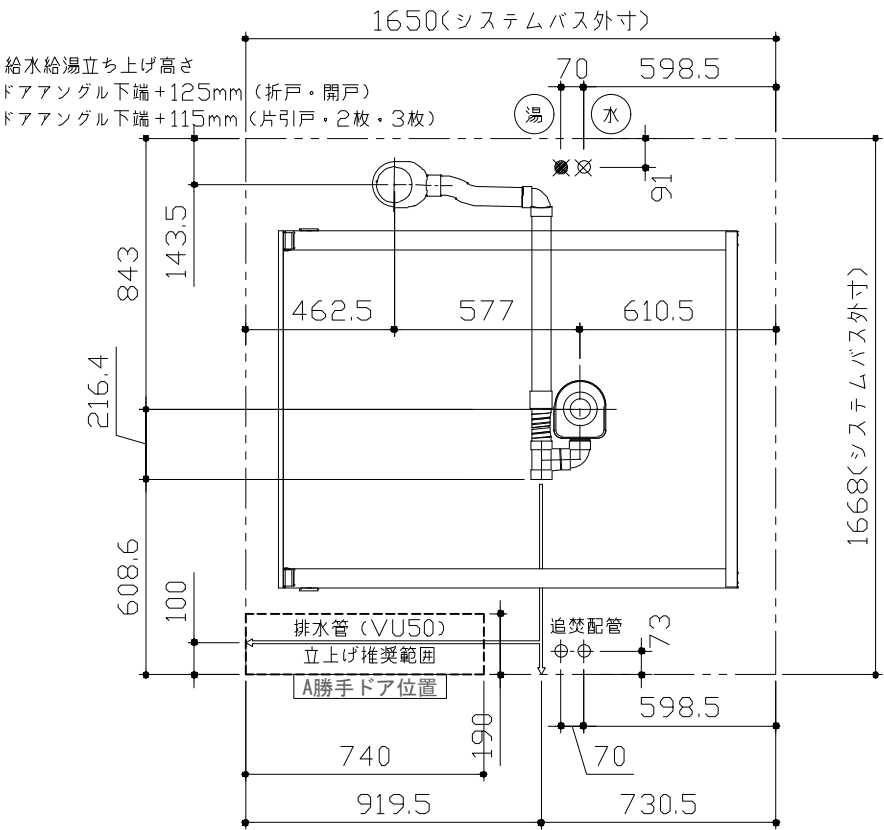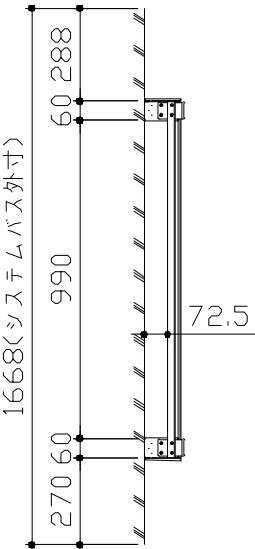


■ 設備記号

| 記号 | 記号の意味 |
|----|-------|
| ☒  | 給水位置  |
| ☒  | 給湯位置  |

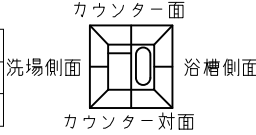

＜架台排水配管・給排水立上げ位置図＞

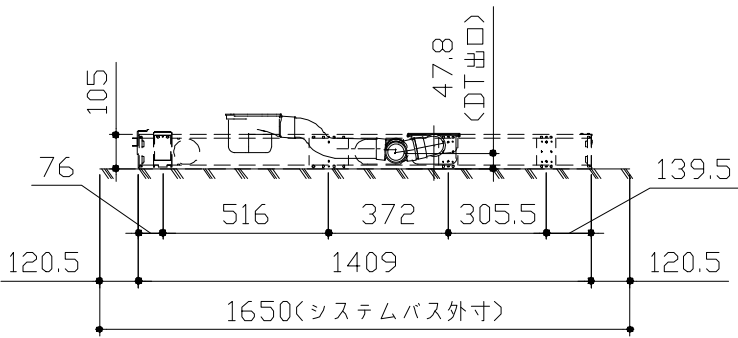


■必ずご確認ください

(1) 図面の見方

- ・SB外寸よりも内側に存在する空間を表示しています。
- ・マス表示：□=20mm角


(2) 留意事項

- ・水栓側面の下部には給水・給湯、追焚配管を立上げるので注意してください。
- ・水栓・浴室暖房乾燥機の仕様によりカウンター面の壁パネル裏に外寸より部材が突出する場合があります。
- ・ドア部はSB外寸より突出します。  
詳しくはドア取合詳細図をご確認ください。

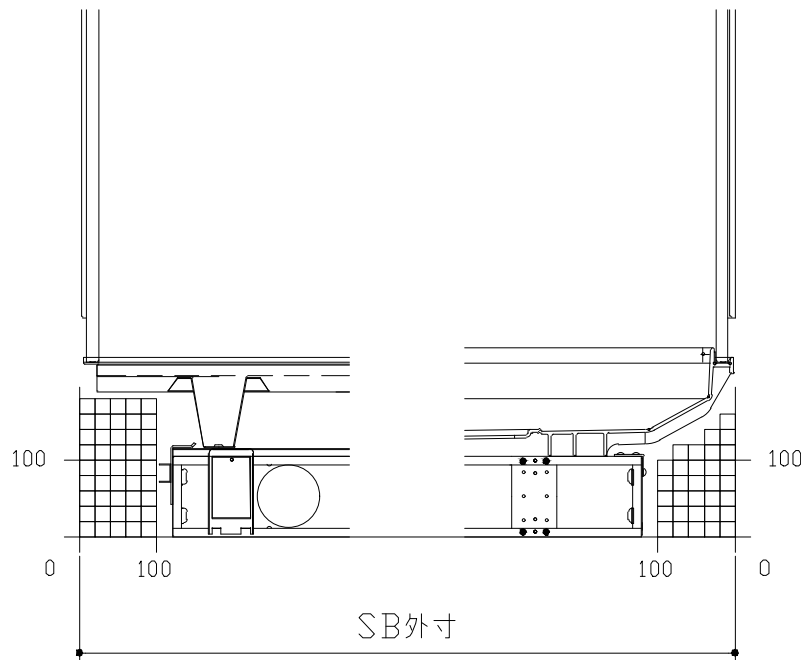


B矢視

A矢視

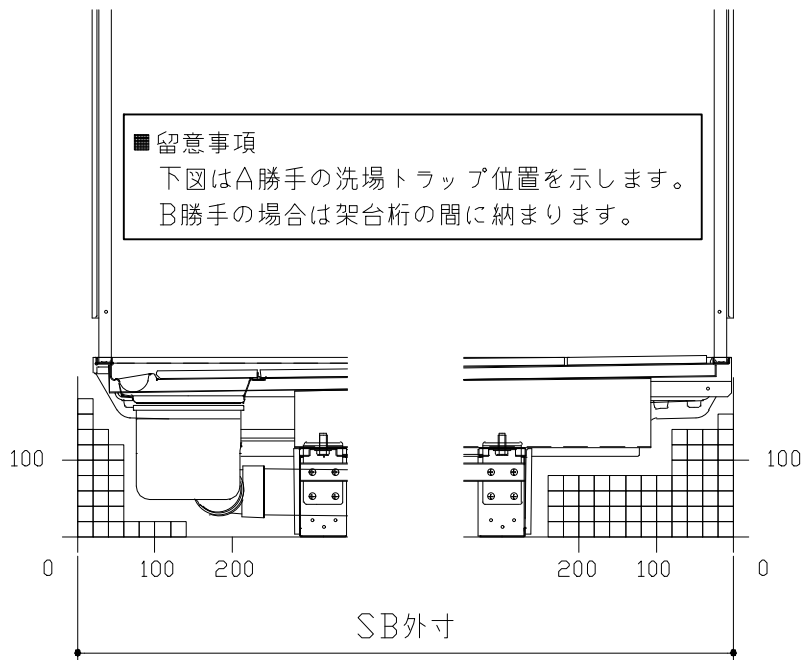

D矢視




C矢視

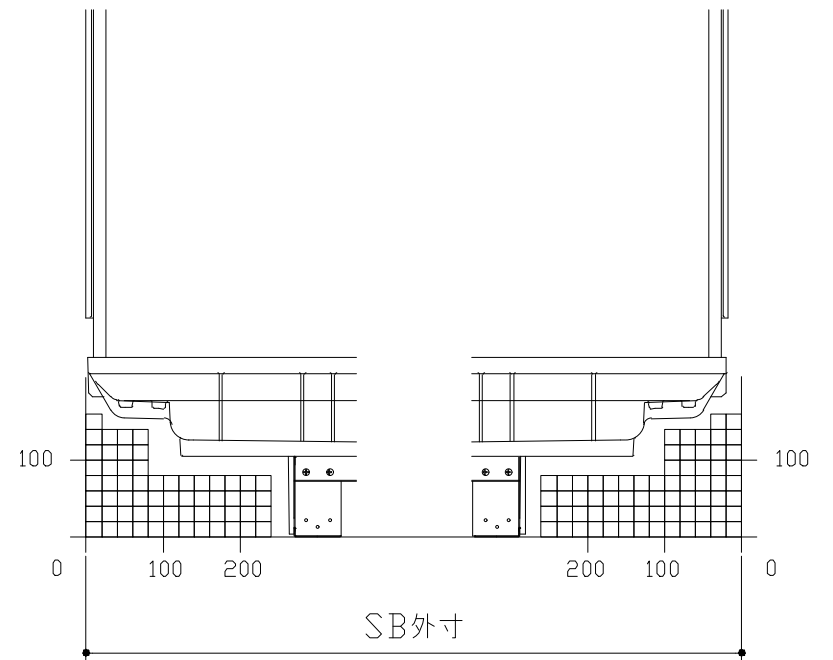

F矢視


E矢視


## キープクリーンドア：折戸・上部換気口

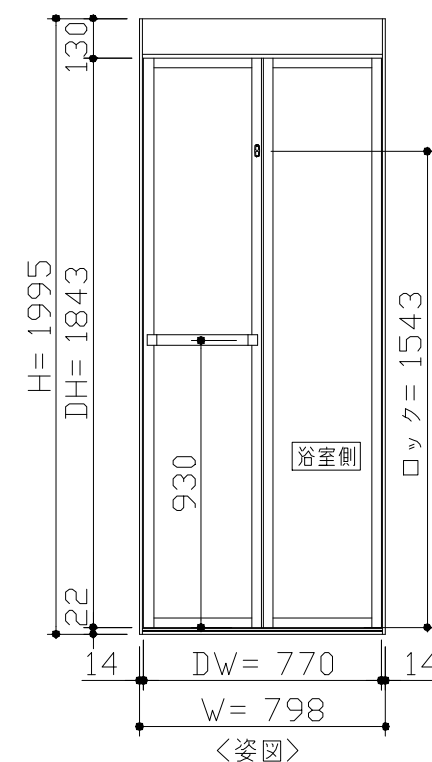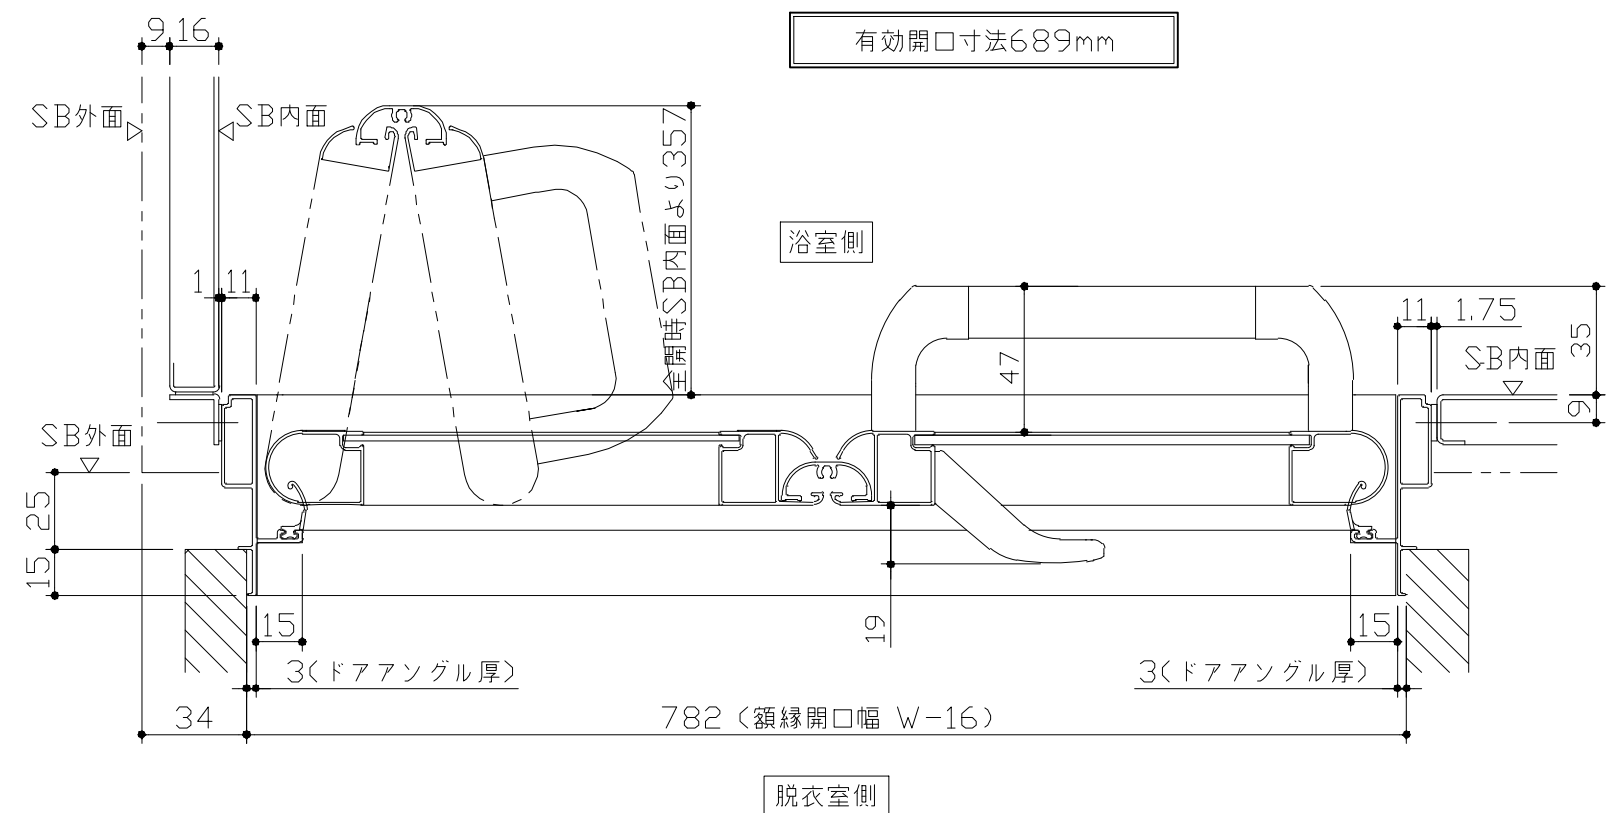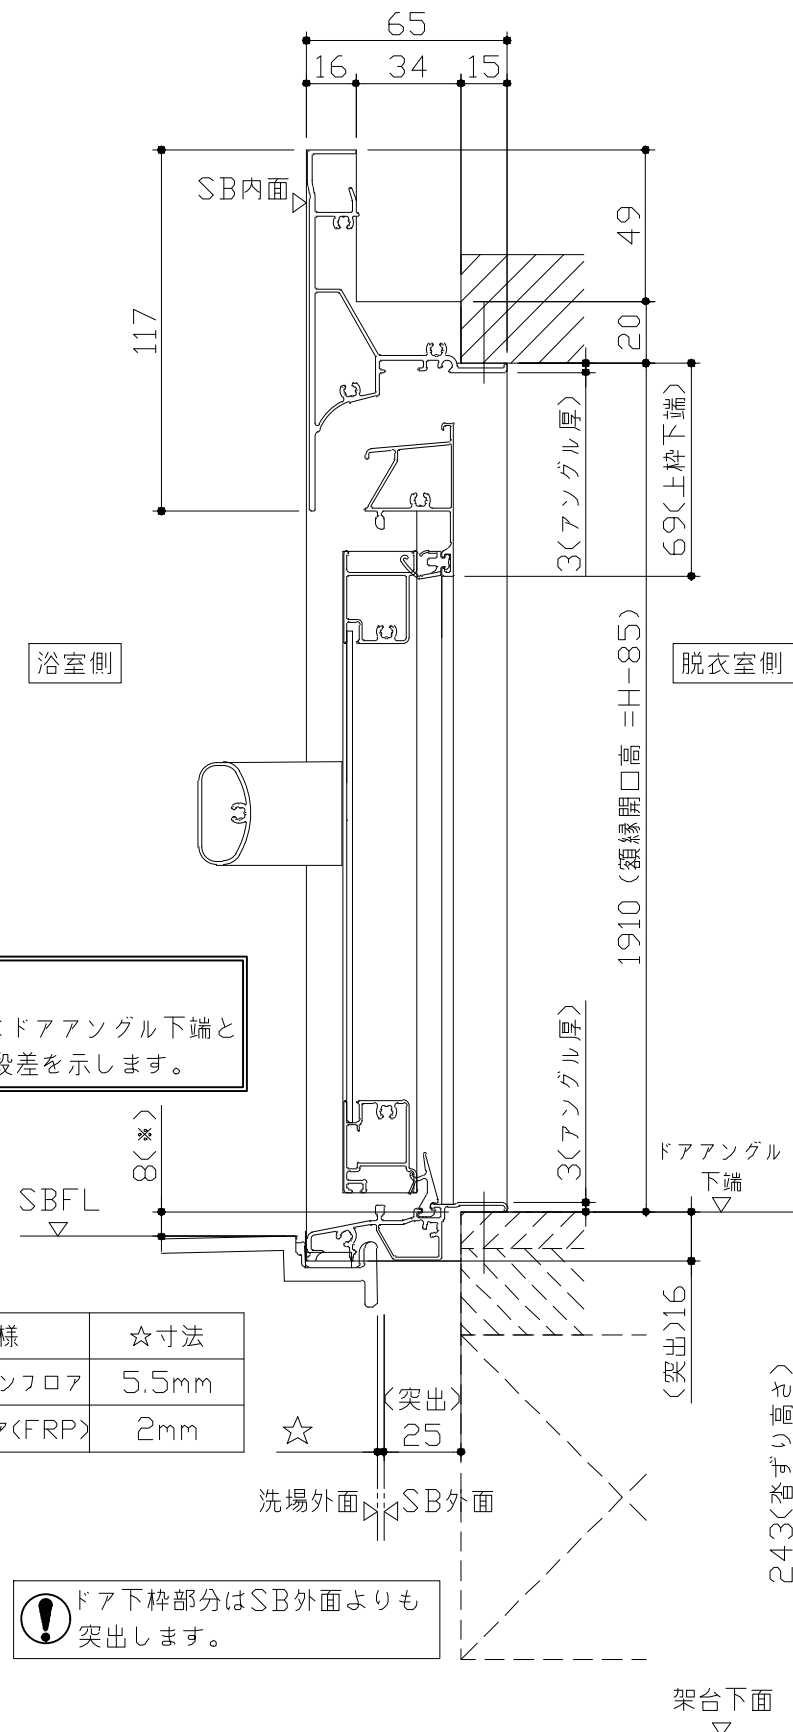

- ドア横の管柱、間柱について
- ・ ドアが管柱、間柱にあたらないよう十分に考慮してください。
  - ・ 躯体～ドアの寸法は浴室サイズやドア位置変更の有無、躯体状況によって異なる場合があります。

〈参考寸法図〉

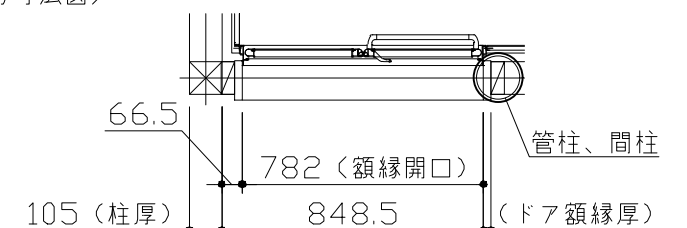

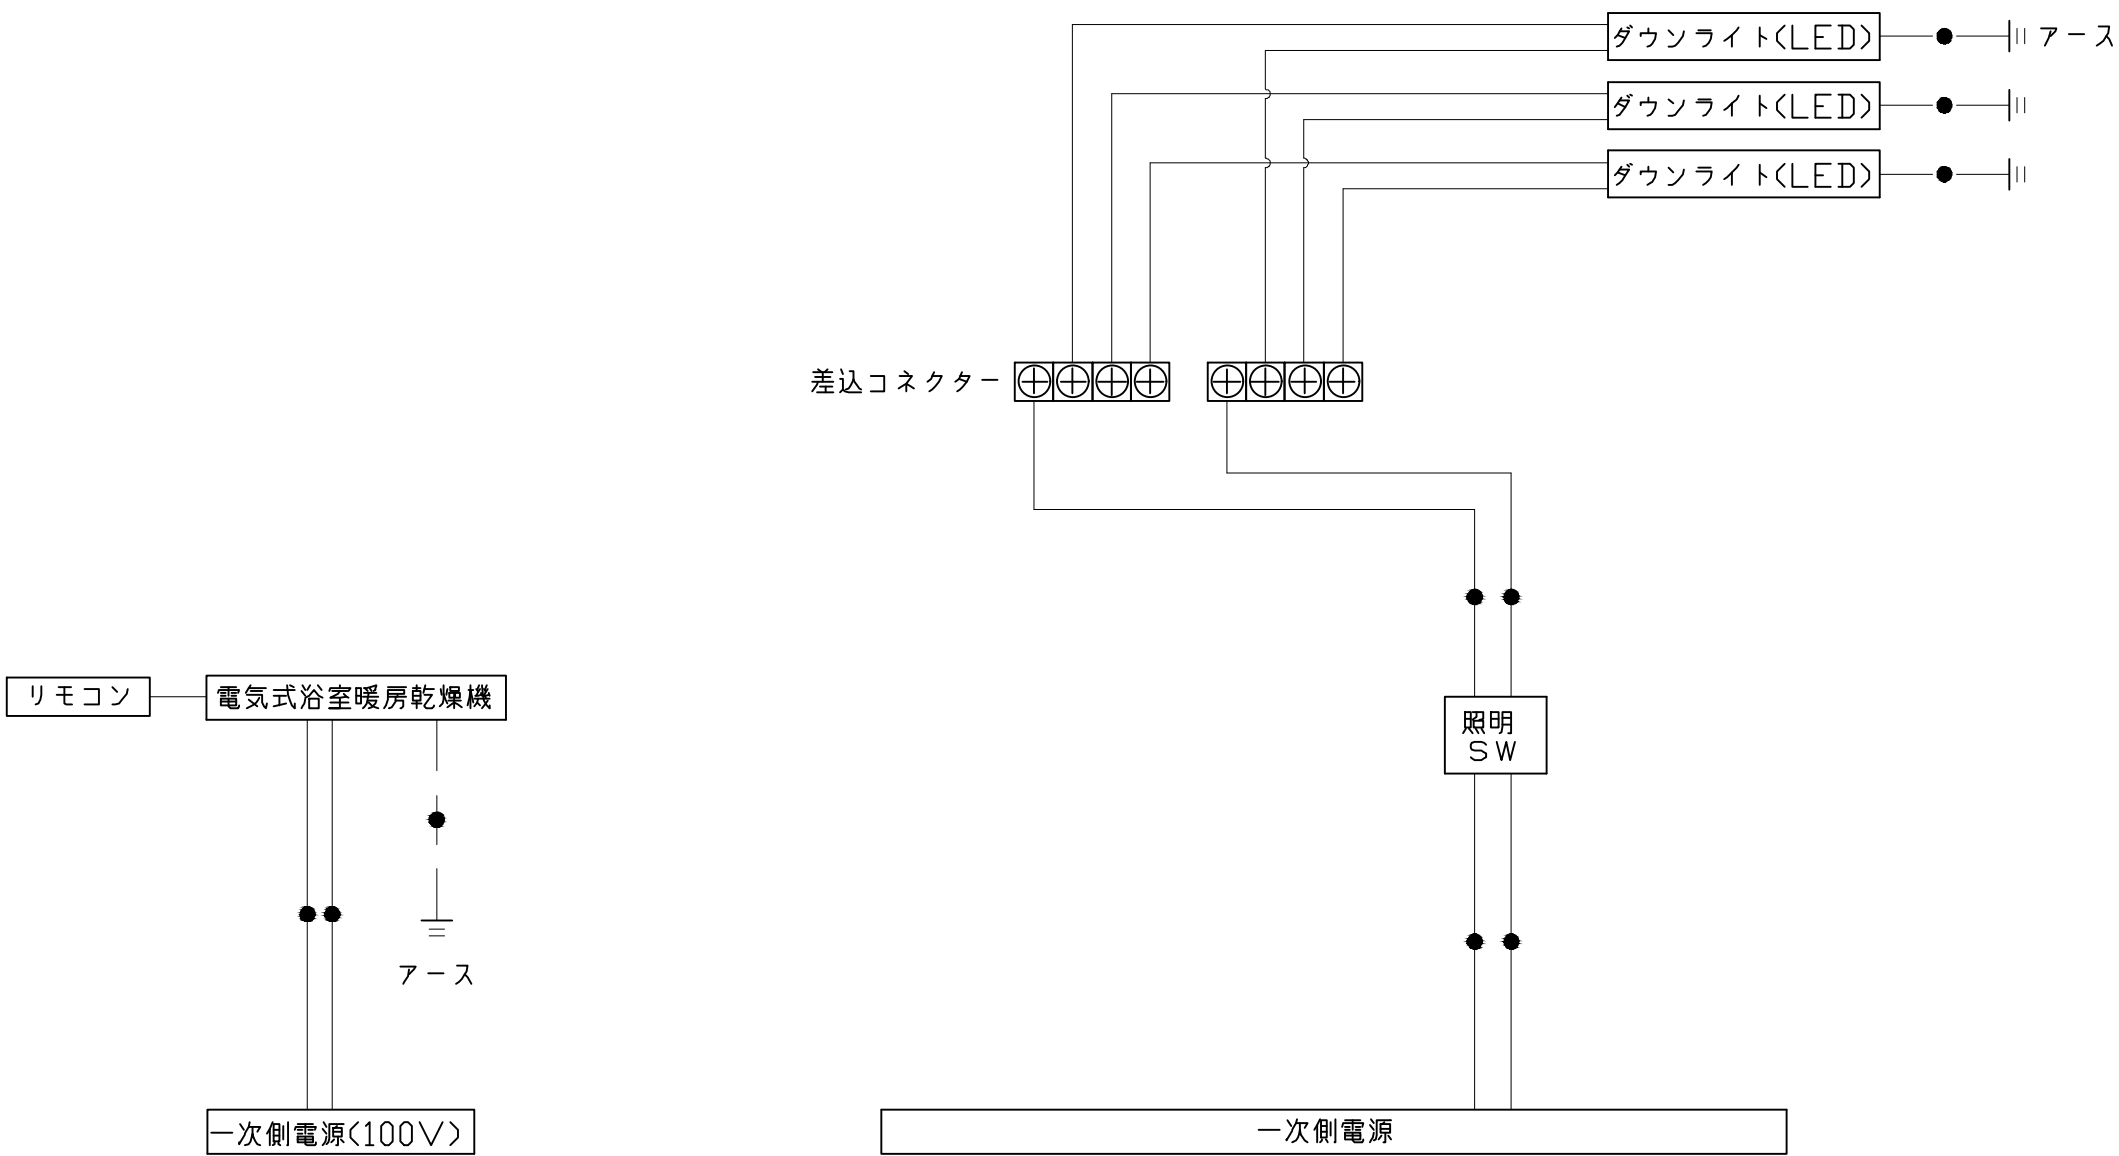

※浴室暖房機の一次電源には専用のブレーカーを設けてください。

一次側電源から差し込みコネクタ及び電源ボックスまでの工事（●部）については、電気設備に関する技術基準及び内線規定に基づき、指定工事業者（電気工事士）による施工が必要です。

アース端子（線）がついている器具は必ず電気設備の技術基準に従って、接地（アース）工事を行ってください。  
→アースが不完全な場合、感電の原因になります。

浴槽

| 規格      | 浴槽奥行寸法 |       |      |
|---------|--------|-------|------|
|         | L      | C     | D    |
| SB 奥行寸法 |        |       |      |
| 1593    | 1520   | 32.5  | 35.5 |
| 1618    | 1545   | 57.5  |      |
| 1643    | 1570   | 82.5  |      |
| 1668    | 1595   | 107.5 |      |
| 1693    | 1620   | 120   | 48   |
| 1718    |        |       |      |
| 1743    |        |       |      |
| 1768    |        |       |      |
| 1793    |        |       |      |
| 1818    |        |       |      |
| 1843    |        |       |      |
| 1868    |        |       |      |

洗い場用水栓

照明

換気機器

シャワーフックスライドバー

ミラー

| 収納棚                                                 |                                                                             | タオル掛け                                                                                 | 循環金具・フロアダプタ関連                   |                                                |  |
|-----------------------------------------------------|-----------------------------------------------------------------------------|---------------------------------------------------------------------------------------|---------------------------------|------------------------------------------------|--|
| <p>本体：ABS</p>                                       |                                                                             | <p>本体：ABS<br/>キャップ：ABS</p>                                                            |                                 |                                                |  |
| 風呂蓋    707MVAH-16YST                                |                                                                             | 洗い場側排水トラップ                                                                            | 浴槽側排水トラップ                       |                                                |  |
|                                                     |                                                                             |                                                                                       |                                 |                                                |  |
| <div>Takara standard</div> <div>タカラスタンダード株式会社</div> | <div>現場名称：福岡-大分新SR    SB4様邸</div> <div>現場番号：C3907194</div> <div>大分営業所</div> | <div>GRANSPA    グランspa</div> <div>プラン番号：2109R-2505-0446T</div> <div>担当営業    ：高江</div> | <div>部材詳細図</div> <div>2/2</div> | <div>作成日：2025年9月14日</div> <div>担当アドバイザー：</div> |  |

|   |  |   |  |   |  |
|---|--|---|--|---|--|
| パネル割図   |  | ミラー   |  | 収納棚   |  |
| <div><div>ΛK16C2B 0799 L&lt;YG</div><div>ΛK16C1G 0799 R&lt;YG</div><div>ΛK16A T 0799 &lt; W</div><div>ΛK16A 0799 &lt; W</div><div>ΛK16NW 0799 &lt; W</div><div>ΛK16NW 0799 &lt; W</div><div>ΛK16AD 0799 &lt; W</div><div>AL勝手</div><div></div></div> |  | <div><div>ΛK16C2B 0799 L&lt;YG</div><div>799</div><div>1749</div><div>509</div><div>291</div><div>780</div><div>現地加工：φ3.5</div></div>   |  | <div><div>ΛK16C2B 0799 L&lt;YG</div><div>799</div><div>200</div><div>50</div><div>860</div><div>1200</div><div>1540</div><div>現地加工：φ3.5</div></div> |  |
| シャフーフックスライドバー   |  | ランドリーパイプ   |  |   |  |
| <div><div>ΛK16C2B 0799 L&lt;YG</div><div>799</div><div>33</div><div>64</div><div>1774</div><div>33</div><div>754</div><div>現地加工：φ3.5</div></div>   |  | <div><div>ΛK16AD 0799 &lt; W</div><div>799</div><div>250</div><div>266</div><div>645</div><div>現地加工：φ3.5</div></div> <div><div>ΛK16C1G 0799 R&lt;YG</div><div>799</div><div>266</div><div>250</div><div>645</div><div>現地加工：φ3.5</div></div> |  |   |  |

|                                  |                     |                        |                |     |
|----------------------------------|---------------------|------------------------|----------------|-----|
| Takara standard<br>タカラスタンダード株式会社 | 現場名称：福岡-大分新SR SB4様邸 | GRANSPA グランspa         | 穴開け指示図         | 1/1 |
|                                  | 現場番号：C3907194       | プラン番号：2109R-2505-0446T | 作成日：2025年9月14日 |     |
|                                  | 大分営業所               | 担当営業：高江                | 担当アドバイザー：      |     |