

システムバス 御見積書

ページ 1/3

御名前 大阪-大阪SR SB17 様
業者 様
商品名 伸びの美浴室

作成日 2018年9月15日
プラン番号 1801A-1809-0304T
現場番号 A6728336

タカラスタンダード株式会社
大阪支社 販売課
大阪府東大阪市長田東2丁目4番33号
TEL 06-6746-6815 / FAX 06-6746-6805

商品
御見積金額 ￥904,700 (税込 ￥977,076)

()内の価格は税込価格 <税率 8%> を表示しています。

(参考) 別途 商品組付費 ￥115,000 (税込 ￥124,200)

商品御見積金額には商品組付費は含まれておりません。
商品組付費は現場の状況により変動する事があります。
又、給水・給湯・ガス・ダクト・電気等の接続工事は含まれておりません。

大阪ショールーム
TEL 06-6746-2311 / FAX 06-6746-1246

担当営業	担当アドバイザー	プラン作成者
1418	(SB17)	平越

御見積仕様

(システムバス)	
ユニットサイズ	1418 (B R 勝手)
洗い場仕様	キーブリーソフロア(プレミアムクラス)
浴槽材質	アクリル人造大理石
カラー	シュガーホワイト
形状	セミスクエア浴槽
浴槽・風呂フタ	高断熱仕様
カウンター材質	アクリル人造大理石
カラー	シュガーブラック
エプロン材質	ステンレス(カラーコーティング)
カラー	ホワイト
浴室パネル材質	高品位ホーロー
カラー	ウォルナットブラック
ガス種	13A
周波数	60Hz

備考

御確認事項

御見積りの商品は受注生産品の為、納期は約2-3週間程度いただきます。
組立工事費には給水・給湯・ガス・ダクト・電気等の接続工事は含まれておりません。
商品の仕様・価格等につきましては予告なく変更する事がありますので、ご購入の際に
は、弊社 支店営業所等へお問い合わせ、またはカタログにて よく御確認下さるよう
お願い致します。

--	--

No.*

現場番号	A6728336	プラン番号	1801A-1809-0304T	作成日	2018/9/15
------	----------	-------	------------------	-----	-----------

御見積明細 システムバス

NO	商品名	仕様	数量	単価	金額
1	伸びの美浴室ベーシックJタイプ 1418サイズ		1	600,000	600,000
2	架台	低床タイプ ポルト脚架台	1		
3	ドア	キープクリーンドア:開き戸<800幅>(ブラック)(19サイズ)	1	+57,000	+57,000
4	洗い場	キープクリーンフロア(プレミアムクラス・グランホワイト)	1	+20,000	+20,000
5	浴槽	キープクリーン浴槽<アクリル人造大理石> (高断熱浴槽)	1		
6	排水口カバー	タイル仕上げ	1	+5,000	+5,000
7	エプロン	カラーステンレス(保温材あり)	1		
8	浴槽形状	セミスクエア浴槽	1		
9	浴槽ハンドグリップ	1本仕様	1		
10	洗い場用水栓	棚付サークル水栓(メタルホース)KF9152 水栓上部カウンター(チャコールグレー)	1	+27,300	+27,300
11	洗い場用水栓	エコシャワー(節水+手元止水+3Way)	1	+13,000	+13,000
12	浴槽用水栓	浴槽側水栓なし	1		
13	カウンター	人大スクエアカウンター	1	+30,000	+30,000
14	シャワーフック/スライドバー	シャワーフックスライドバー(手すりタイプ)	1	+14,000	+14,000
15	シャワーフック/スライドバー	シャワーフックなし	1	-2,000	-2,000
16	浴室パネル	ハイクラス(一面デザイン周辺パール調 周辺色:ホワイト)(Fタイプ)	1	+40,000	+40,000
17	浴室パネルタオル穴	タオル掛け穴なし	1		
18	天井	高光沢フラット天井	1		
19	換気機器	天井換気扇	1		
20	換気機器開口	工場開口	1		
21	照明	ストレートライン照明(調光機能なし)(電球色)	1	+35,000	+35,000
22	天井照明開口	工場開口	1		
23	ミラー	ワイドクリアミラー(収納棚対応)	1	+33,000	+33,000
24	風呂フタ	断熱風呂フタ	1	+5,000	+5,000
25	タオル掛け	タオル掛けなし	1		
26	収納棚	クリアタイプ(2段)	1	+13,000	+13,000
27	どこでもラック	マルチラック(チャコールグレー)	1	+1,900	+1,900
28	循環金具セット	PLXL	1	+12,500	+12,500
29	給水給湯管	洗い場1水栓	1		
30	トラップカバー	なし	1		
システムバス合計			30	¥904,700	

御名前 大阪-大阪SR SB17

様

現場番号	A6728336	プラン番号	1801A-1809-0304T	作成日	2018/9/15
------	----------	-------	------------------	-----	-----------

商品総合計

30

¥904,700

御見積明細の価格には消費税は含まれてありません。別途消費税が必要となります。

(参考) 別途 商品組付費


システムバス商品組付費

¥115,000 (税込 ¥124,200)


商品組付費は現場の状況により変動する事があります。又、給水・給湯・ガス・ダクト・電気等の接続工事は含まれてありません。

()内の価格は税込価格 <税率 8 %> を表示しています。

ベース

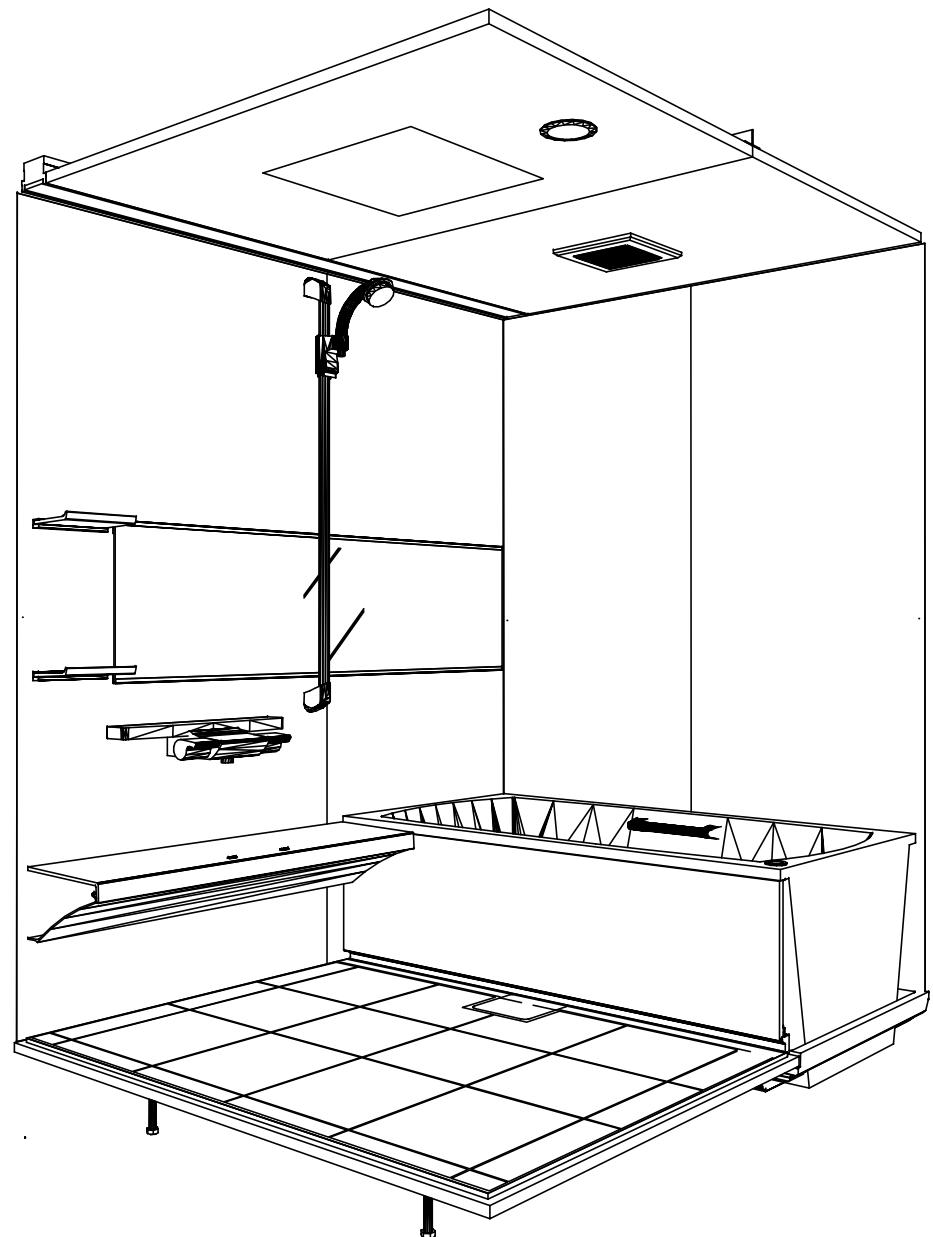

鳥瞰図

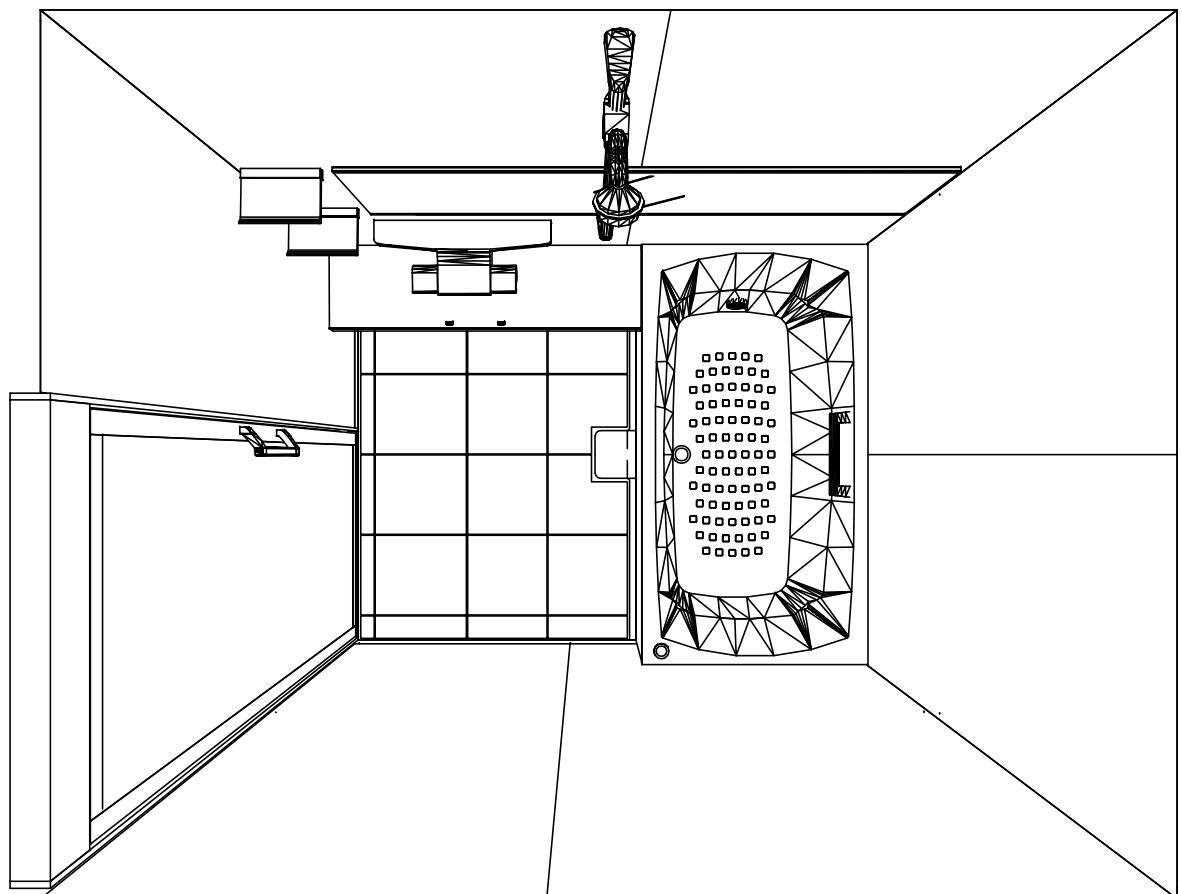

1418

キープクリーン浴槽<アクリル人造大理石>

高光沢フラット天井

天井換気扇

このレイアウトプランは参考図面ですので価格・仕様・設置・納期等の詳細については注文依頼先、設置業者の方に必ず確認して頂きますようお願い致します。

Takara standard
タカラスタンダード株式会社

現場名称：大阪-大阪SR SB17様邸

現場番号：A6728336

大阪支社 販売課

伸びの美浴室

プラン番号：1801A-1809-0304T


担当営業：1418

姿図




作成日：2018年9月15日

担当アドバイザー：(SB17)


縮尺：A3サイズ等倍

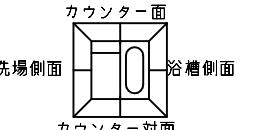

■留意事項
※印寸法は給水給湯管の
突出寸法18mmを含みます。

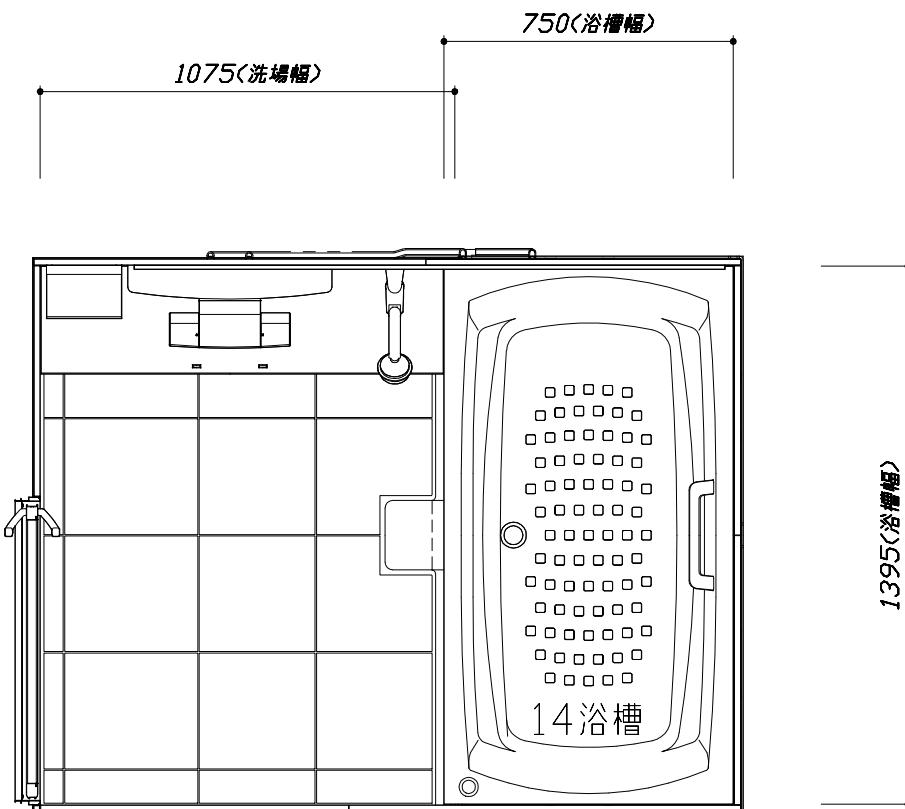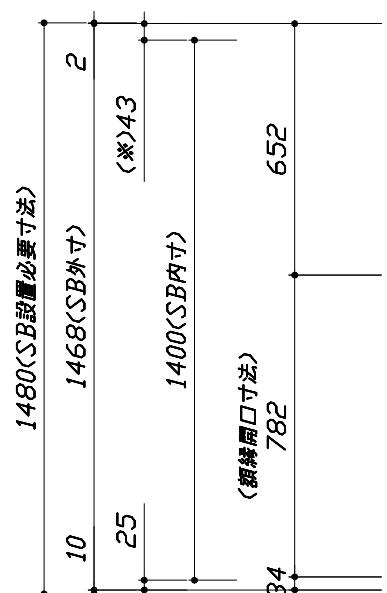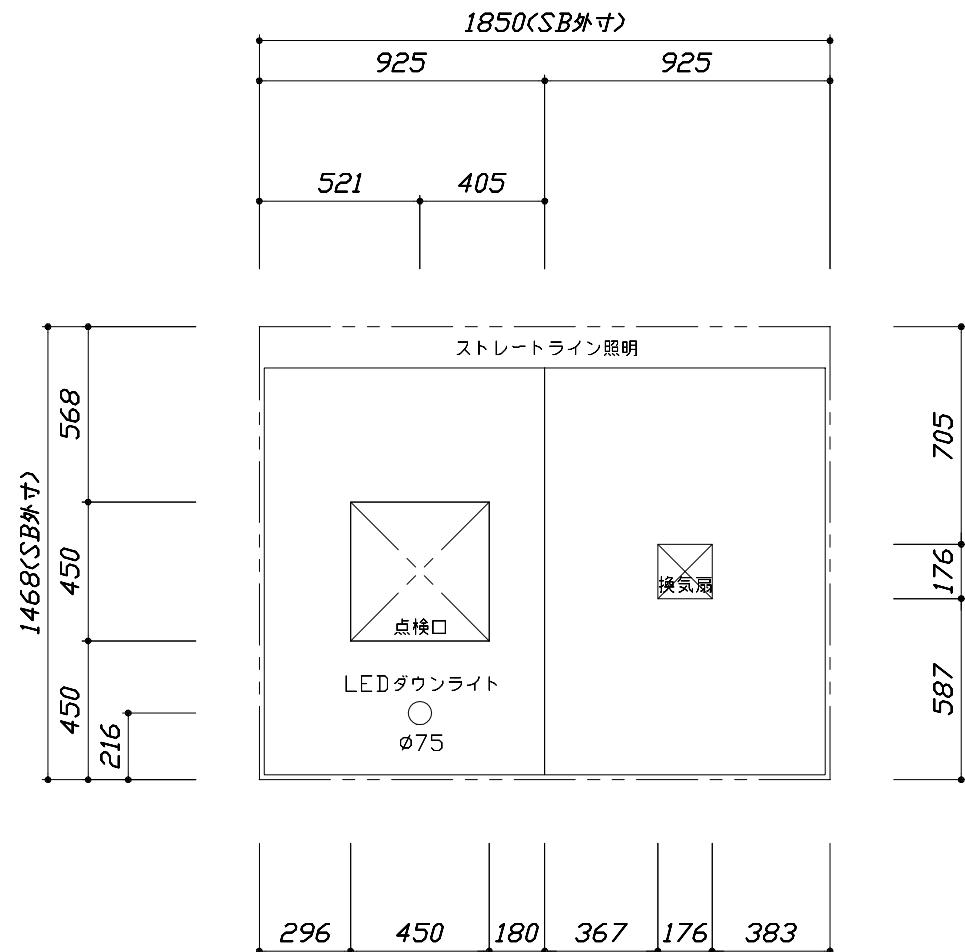

<天井伏図>

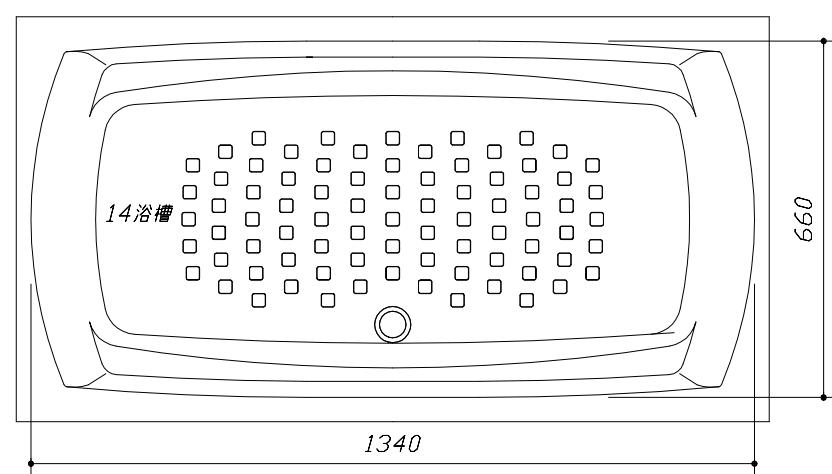



<浴槽詳細図>




<平面図>

このレイアウトプランは参考図面ですので価格・仕様・設置・納期等の詳細については注文依頼先、設置業者の方に必ず確認して頂きますようお願い致します。


- ・土間は架台底面より多少のクリア寸法を考慮して仕上げてください。
- ・ドアアンダ下端とSBFLの段差は8mmになります。
- ・ハンドバー設置位置は参考です。設置の際は位置を充分に打ち合わせ願います。
- ・天井の寸法はご確認お願いします。
- ・外寸は突出部を含みます。
- ・奥行・浴槽形状により防水パンの材質・形状が変わります。納まりにご注意下さい。

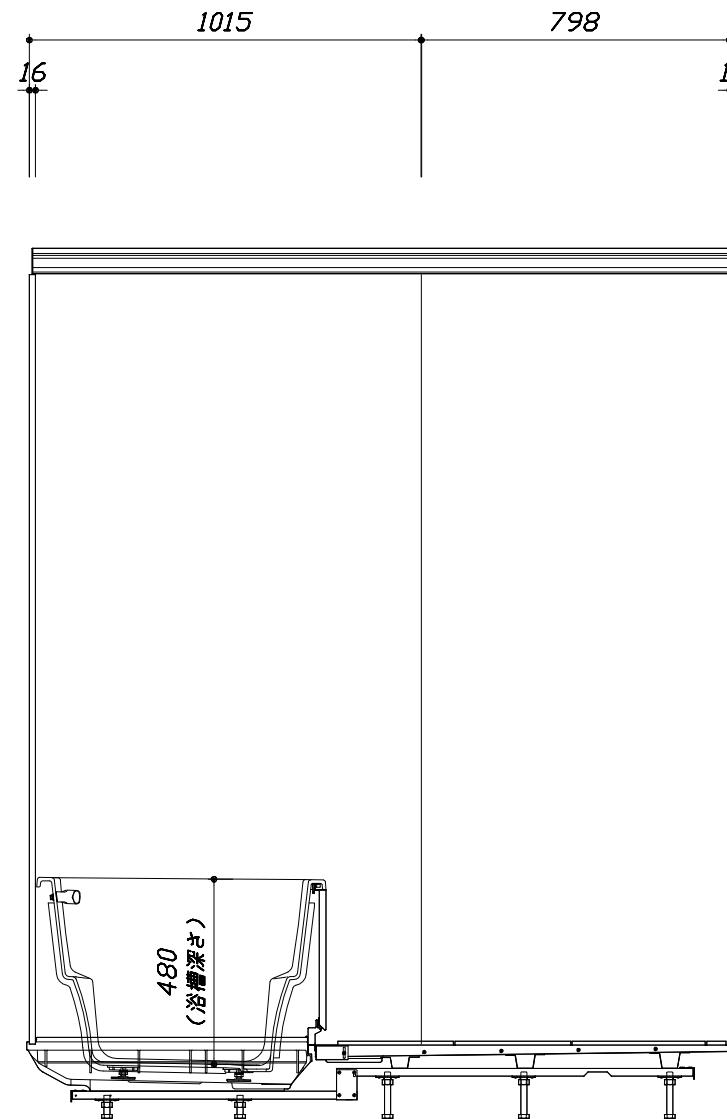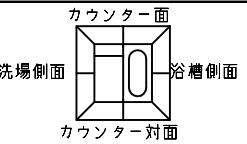


< カウンター対面図 >

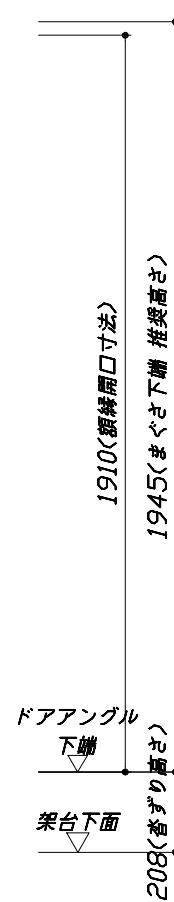



■ボルト脚架台高さ寸法
背ずり高さに対して
-9 ~ +11mm調整可能

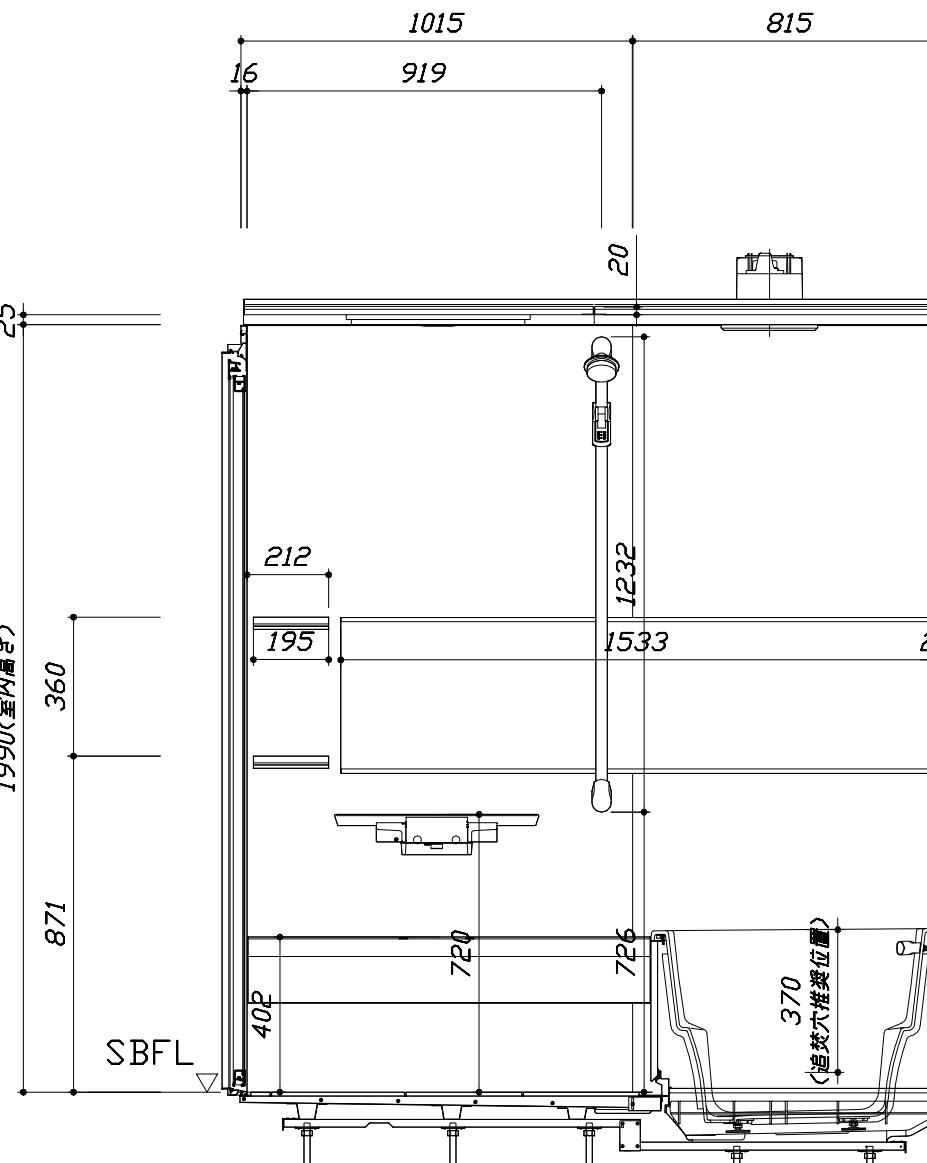

< カウンター面図 >

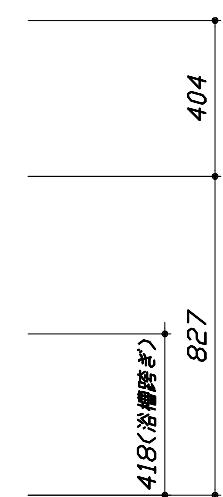


このレイアウトプランは参考図面ですので価格・仕様・設置・納期等の詳細については注文依頼先、設置業者の方に必ず確認して頂きますようお願い致します。
 ・土間は架台底面より多少のクリア寸法を考慮して仕上げてください。
 ・ドアアンダ下端とSBFLの段差は8mmになります。
 ・ハンドバー設置位置は参考です。設置の際は位置を充分に打ち合わせ願います。
 ・天井の寸法はご確認お願いします。
 ・外寸は突出部を含みます。
 ・奥行・浴槽形状により防水パンの材質・形状が変わります。納まりにご注意下さい。

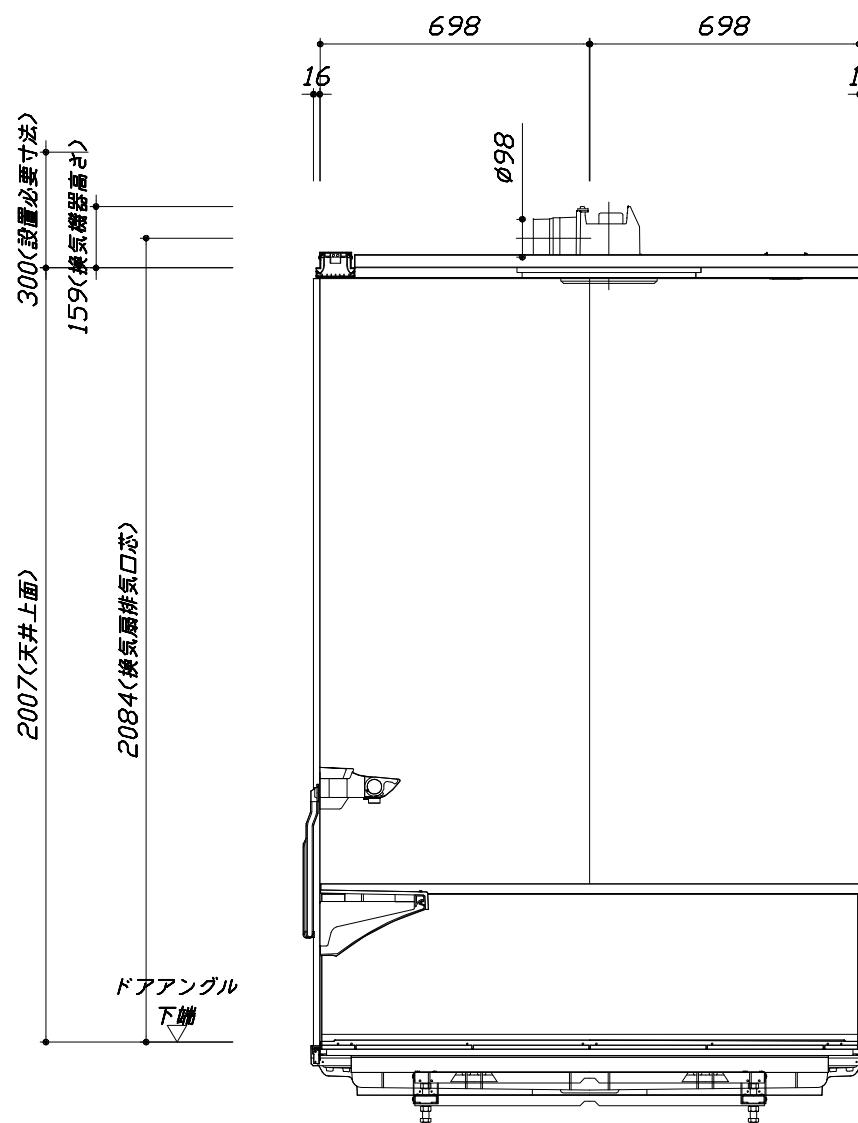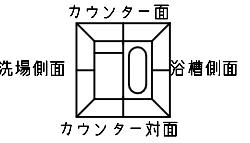

<浴槽側面図>

■ボルト脚架台高さ寸法
沓ずり高さに対して
-9 ~ +11 mm調整可能

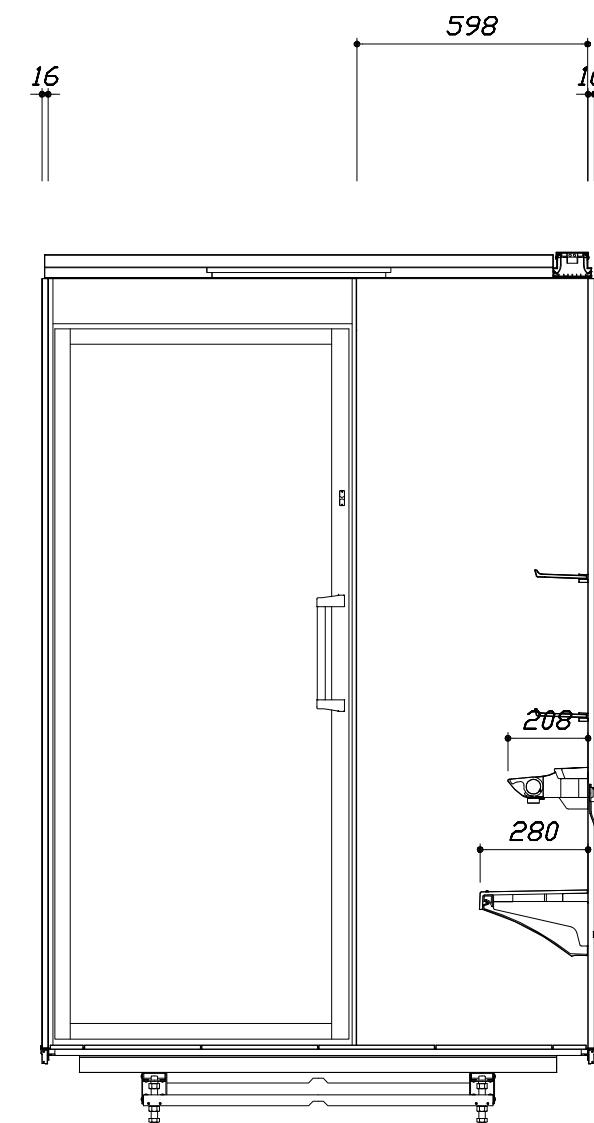

<洗場側面図>

Takara standard
タカラスタンダード株式会社

現場名称：大阪-大阪SR SB17様邸
現場番号：A6728336
大阪支社 販売課

伸びの美浴室
プラン番号：1801A-1809-0304T
担当営業：1418

施工図3
作成日：2018年9月15日
担当アドバイザー：(SB17)
縮尺：1:20
縮尺：A3サイズ等倍

本体仕様表

浴室サイズ	1418サイズ(室内容量5.0立方メートル)
ドア勝手	BR勝手
架台	ボルト脚架台(低床タイプ) : 亜鉛メッキ鋼板
洗場パン	キープクリーンフロア : ステンレス/300角磁器タイル貼 保温材内蔵
浴槽材質	キープクリーン浴槽<アクリル人造大理石> 裏面保温材・高断熱仕様 (発泡ウレタン)
浴槽形状	セミスクエア浴槽 グリップ付 (14浴槽・300リットル)
浴槽パン	ガラス強化繊維樹脂 (FRP)
浴槽エプロン	ステンレス(カラーコーティング) 裏面保温材 (発泡ポリエチレン)
カウンター	スクエアカウンター : アクリル人造大理石 カウンタ下カバー : ABS樹脂
浴室パネル	パネル高さFタイプ : 鋼板硬質ホーロー 裏面保温材 タオル掛け穴:なし
天井	高光沢フロット天井 : 高光沢シトロッカ(内部発泡樹脂) 換気機器開口 : あり 天井照明開口 : あり
ドア	キープクリーンドア : 19高さ開き戸(アルミ框/飛散防止フィルム付強化ガラス)
窓 1	—
窓 2	—
窓枠 1	—
窓枠 2	—
排水トラップ	洗い場: A B S樹脂, 浴槽: A S A樹脂 封水50mm
雑排水配管	硬質塩ビパイプ VP50
製品重量	280kg

アクセサリー仕様表

ミラー	ワイドクリアミラー(収納棚対応) くもり止め加工
収納棚	クリアタイプ : アクリル樹脂製 (2段)
タオル掛け	—
洗場側水栓	サーモシャワー付(メタルホース仕様・KF9152LE/RE)
浴槽側水栓	—
兼用水栓	—
スライドバー	シャワーフックスライドバー (手すりタイプ) シルバー
照明	ストレートライン照明 (LED 22.2W調光機能なし電球色)
換気機器	天井換気扇(100V・最大消費電力9.3W)(ダクト径 φ98)
フロフタ	保温風呂フタ(PP、発泡PS/発泡ウレタン : 2枚)
給水給湯管	銅管(10A)
循環金具	循環金具セットPLX : ホース先端部G1/2袋ナット仕様
ハンドバー①	—
ハンドバー②	—
ハンドバー③	—
ハンドバー④	—
ハンドバー⑤	—
ハンドバー⑥	—
ハンドバー⑦	—


本体カラー

浴槽	W: シュガーホワイト
カウンター	K: シュガーブラック
パネル(カウンター面)	YK: ウォルナットブラック
パネル(周辺・3面)	VW: パールホワイト
水栓上部カッター	CG: チャコールグレー
浴槽エプロン	W: ホワイト
洗場	PW: グランホワイト
ドア	B: ブラック
収納棚	クリアタイプ
タオル掛け	—
ラントリーセット	—

Takara standard タカラスタンダード株式会社	現場名称: 大阪-大阪SR SB17様邸	伸びの美浴室	仕様表
	現場番号: A6728336	プラン番号: 1801A-1809-0304T	作成日: 2018年9月15日
	大阪支社 販売課	担当営業: 1418	担当アドバイザー: (SB17)




■ 排水配管工事注意事項

- 雜排水配管は戸建架台の場合はVU50以上、低床架台の場合はVP50の配管を使用してください。
- 2重トラップにしないでください。
- 配管途中で配管径を狭めないでください。
- 排水勾配は1/100~1/50設けてください。
- 排水管（横引き管・エルボ）は打設する土間コンクリートの上に露出しない高さにて配管してください。
- 立ち上げた排水管まわりの土間コンクリートはマス状にしてください。

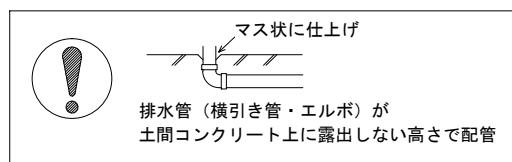

■ 給水給湯管工事注意事項

- 給水給湯管の立ち上げは排水管と重ならないようにしてください。
- 給水給湯管は基礎に沿わせて配管してください。
- 給水給湯管の止水プラグ（テストプラグ）の径を27mm以下にしてください。

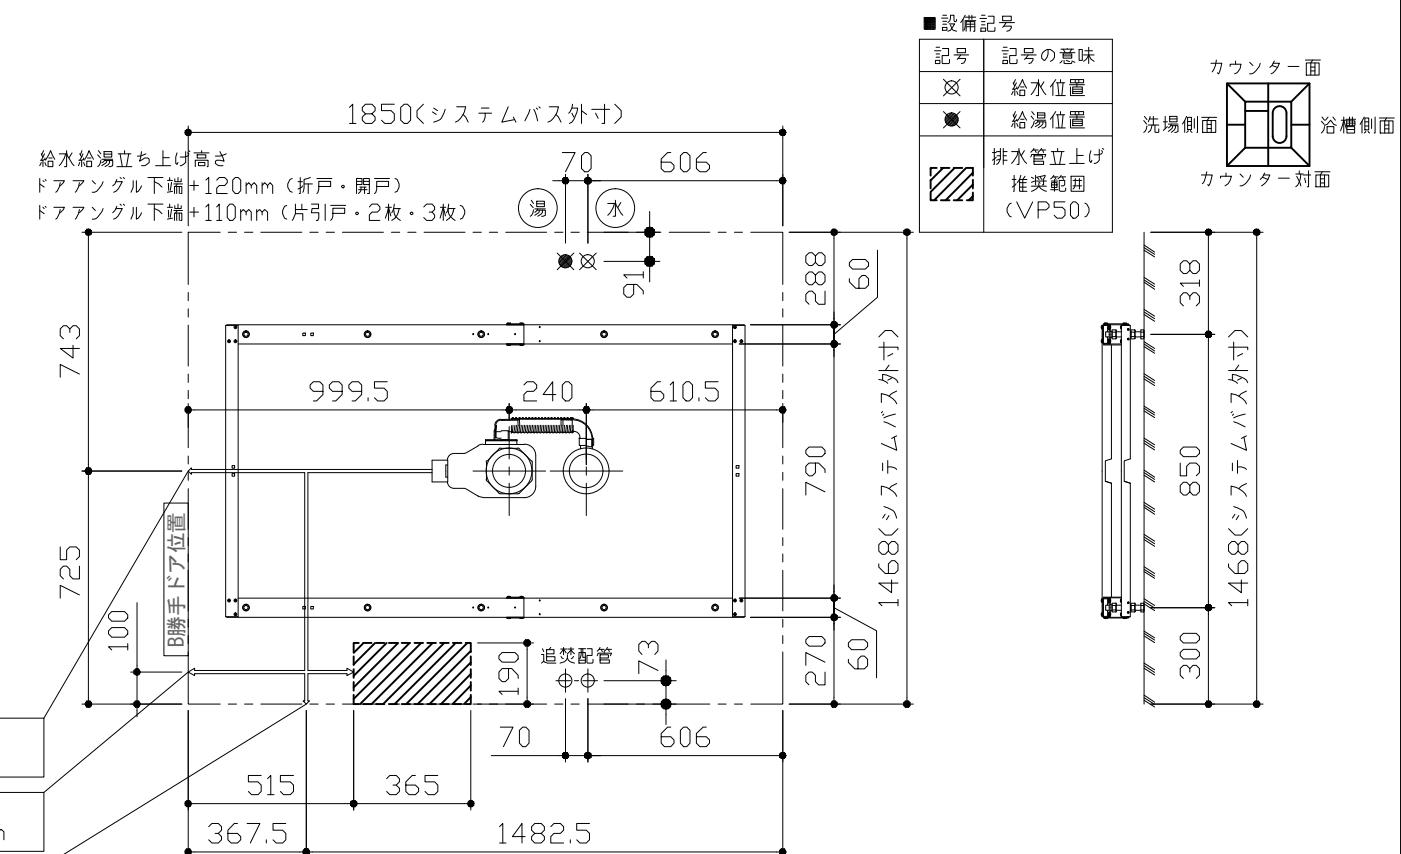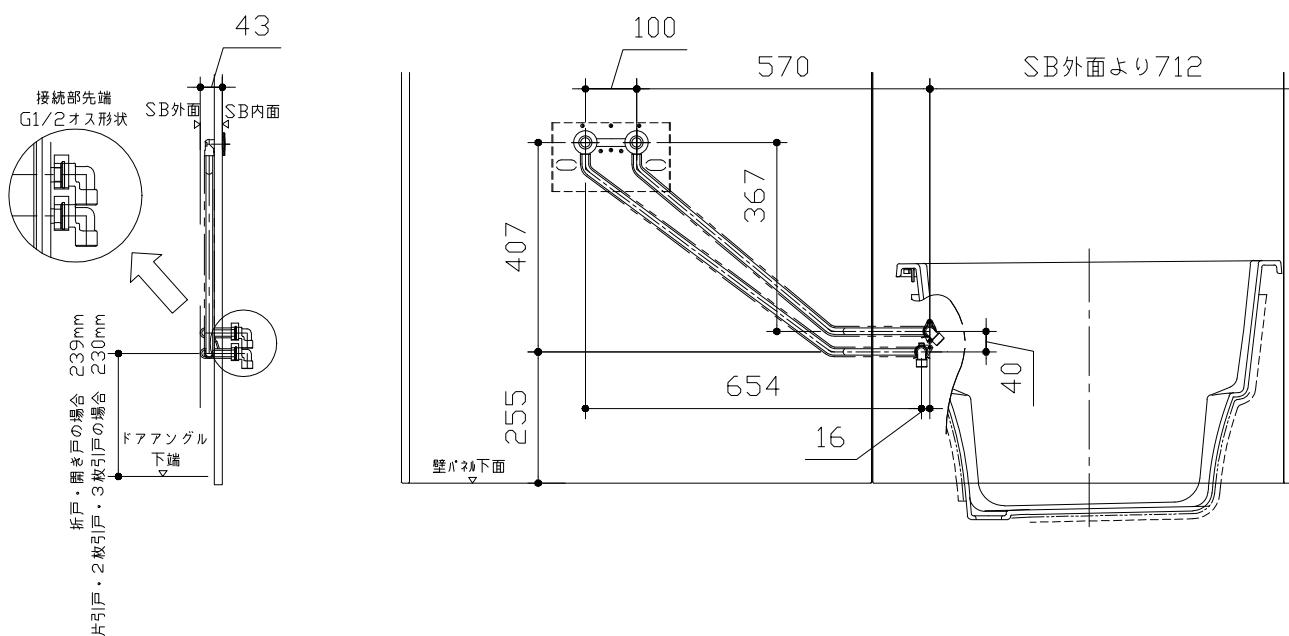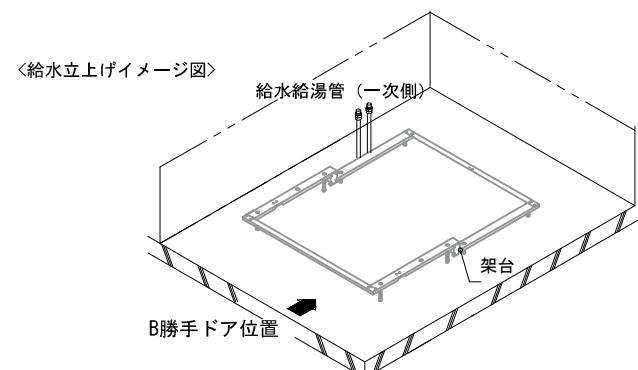

<架台排水配管・給排水立上げ位置図>

<給水給湯管取合詳細図>

■必ずご確認ください





(1) 図面の見方

- ・SB外寸よりも内側に存在する空間を表示しています。
- ・マス表示：□=20mm角


(2) 留意事項

- ・浴槽パンの配管導入口下部には給水・給湯、追焚配管を立上げるので注意してください。
- ・水栓・浴室暖房乾燥機の仕様によりカウンター面の壁パネル裏に外寸より部材が突出する場合があります。
- ・ドア部はSB外寸より突出します。


詳しくはドア取合詳細図をご確認ください。

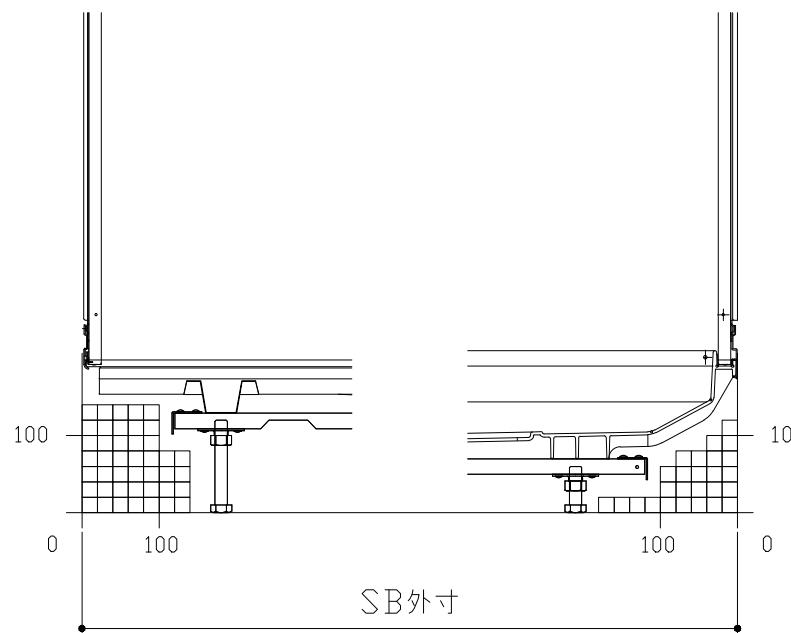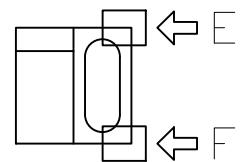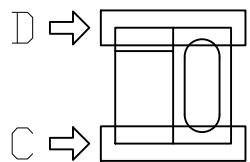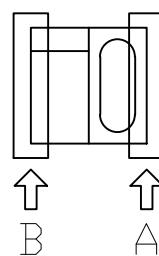

B矢視

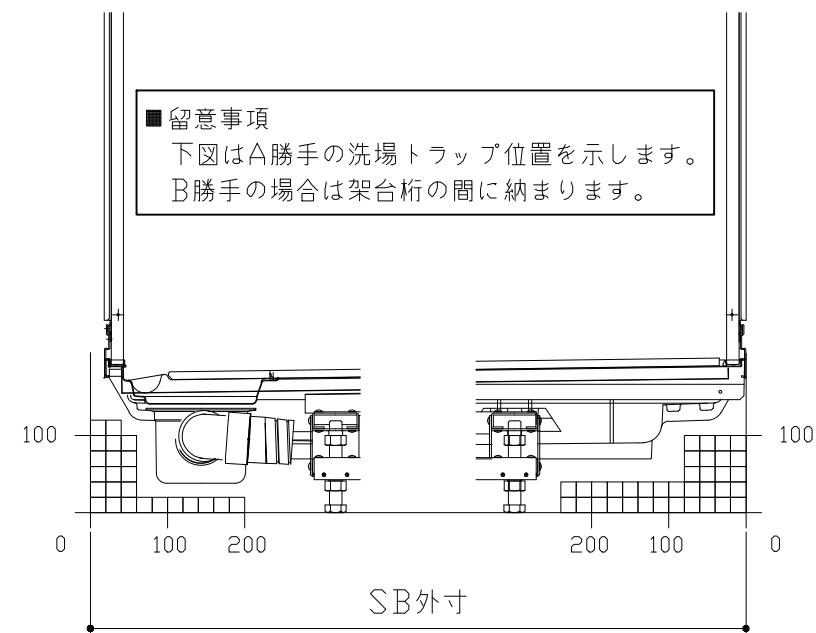

A矢視

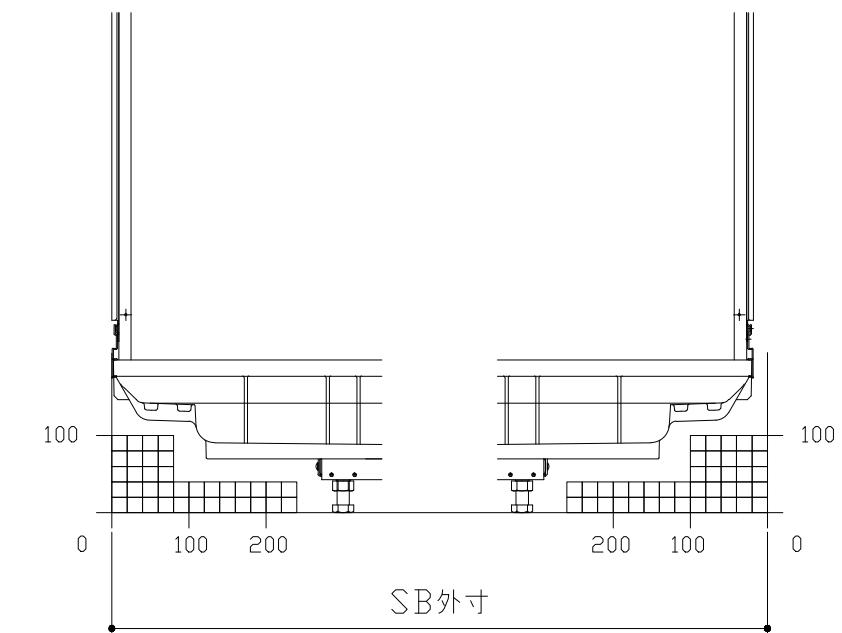





D矢視

C矢視

F矢視


E矢視


キープクリーンドア：開き戸グレー・ブラック（YGTドア8・YBTドア8）

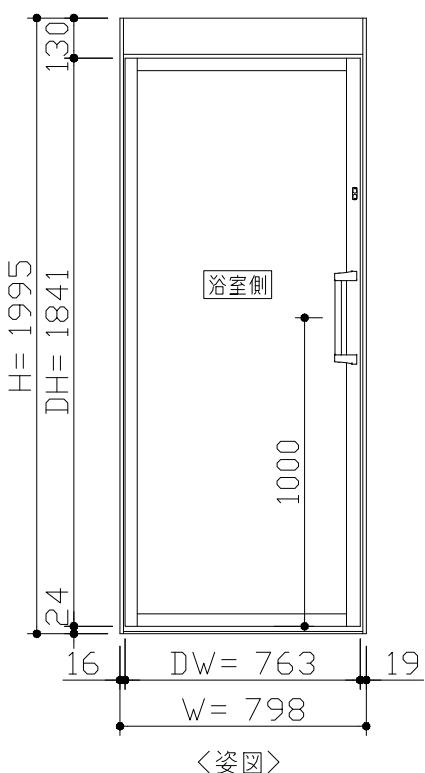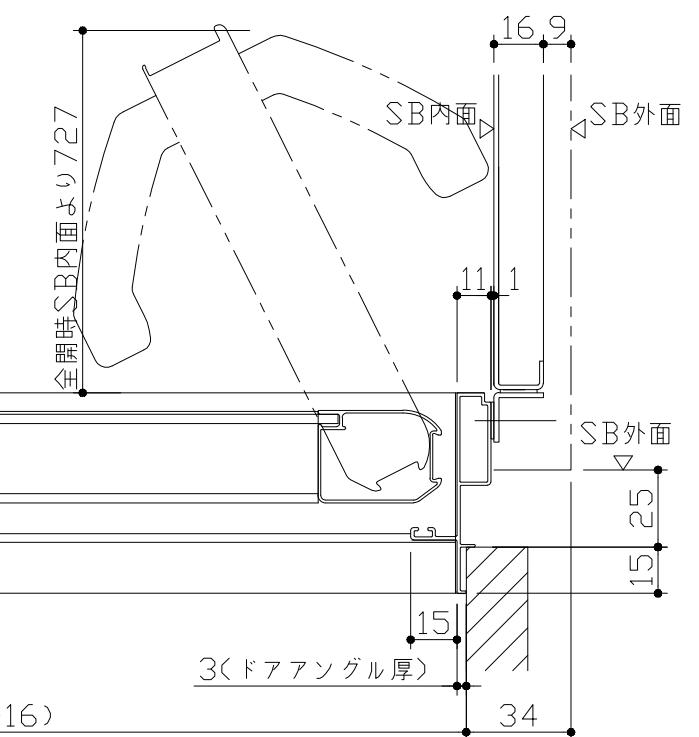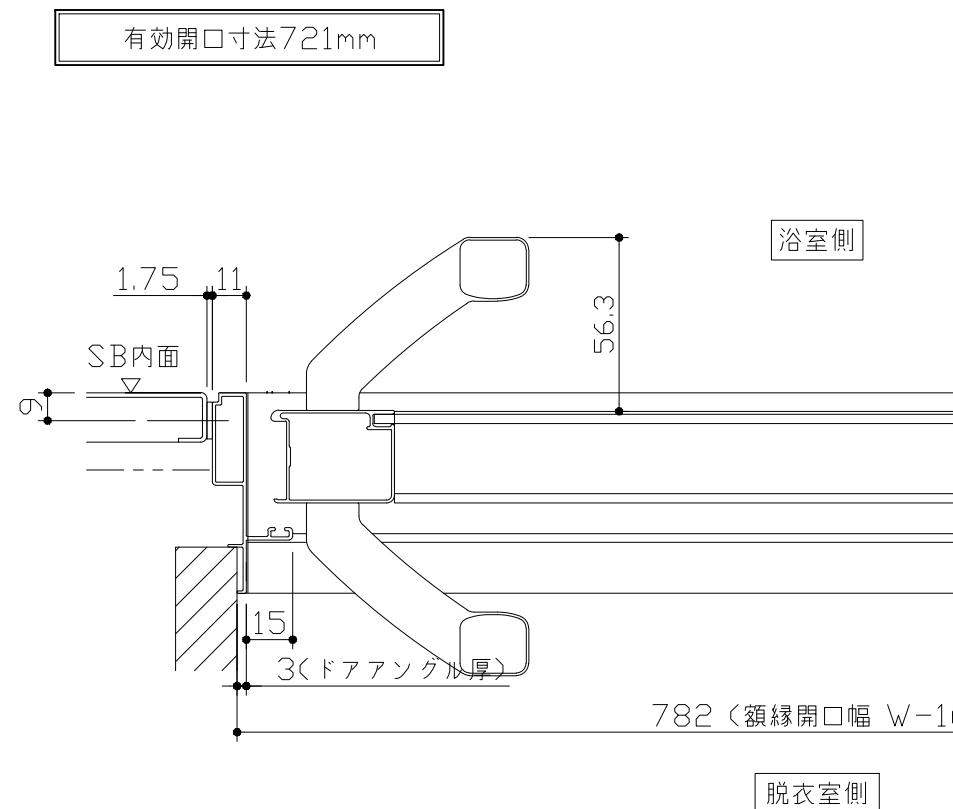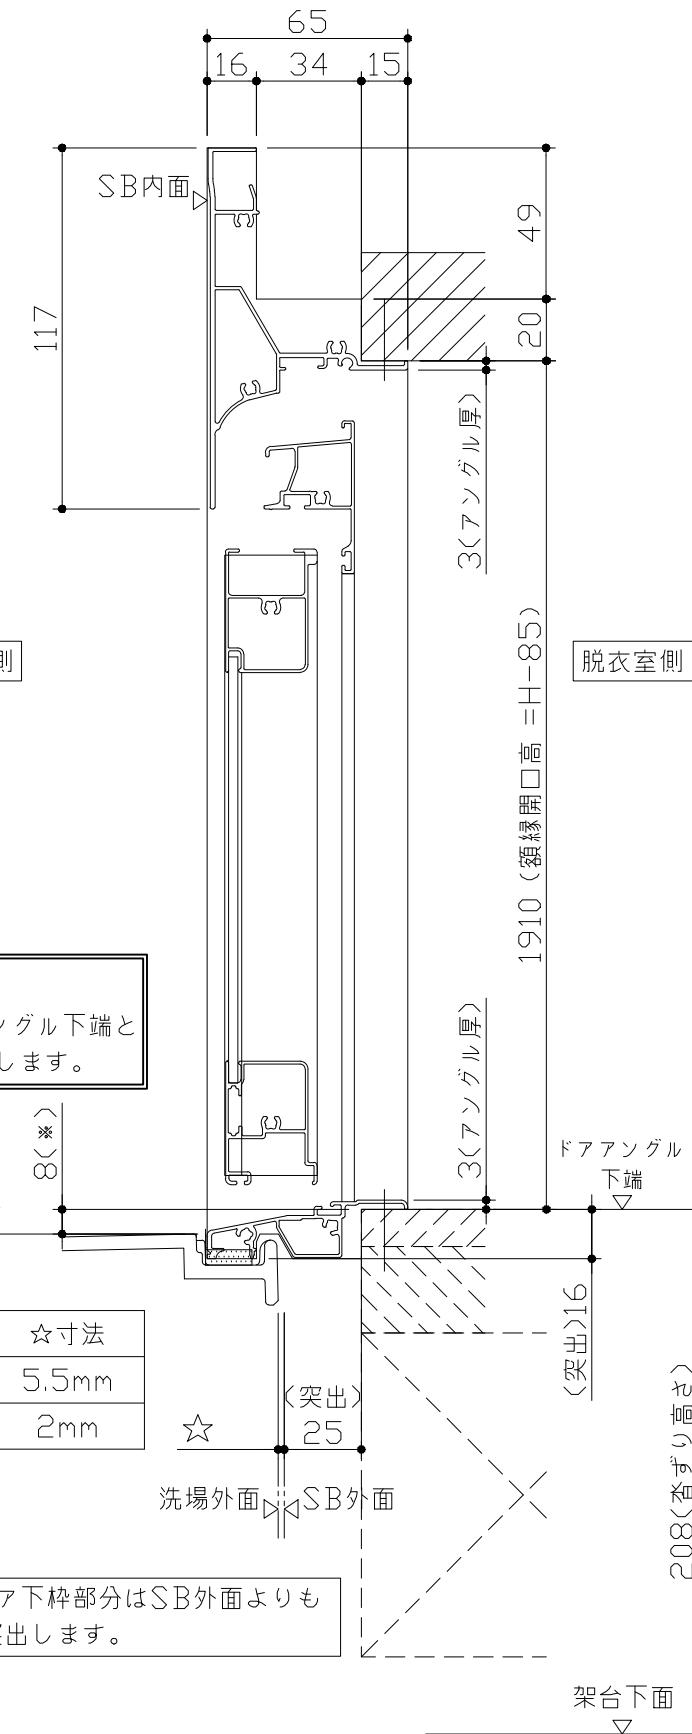

■ ドア横の管柱、間柱について
・ドアが管柱、間柱にあたらないよう十分に考慮してください。
・躯体ヘドアの寸法は浴室サイズやドア位置変更の有無、躯体状況によって異なる場合があります。

〈参考寸法図〉

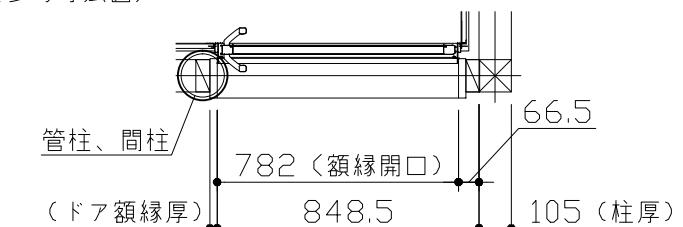

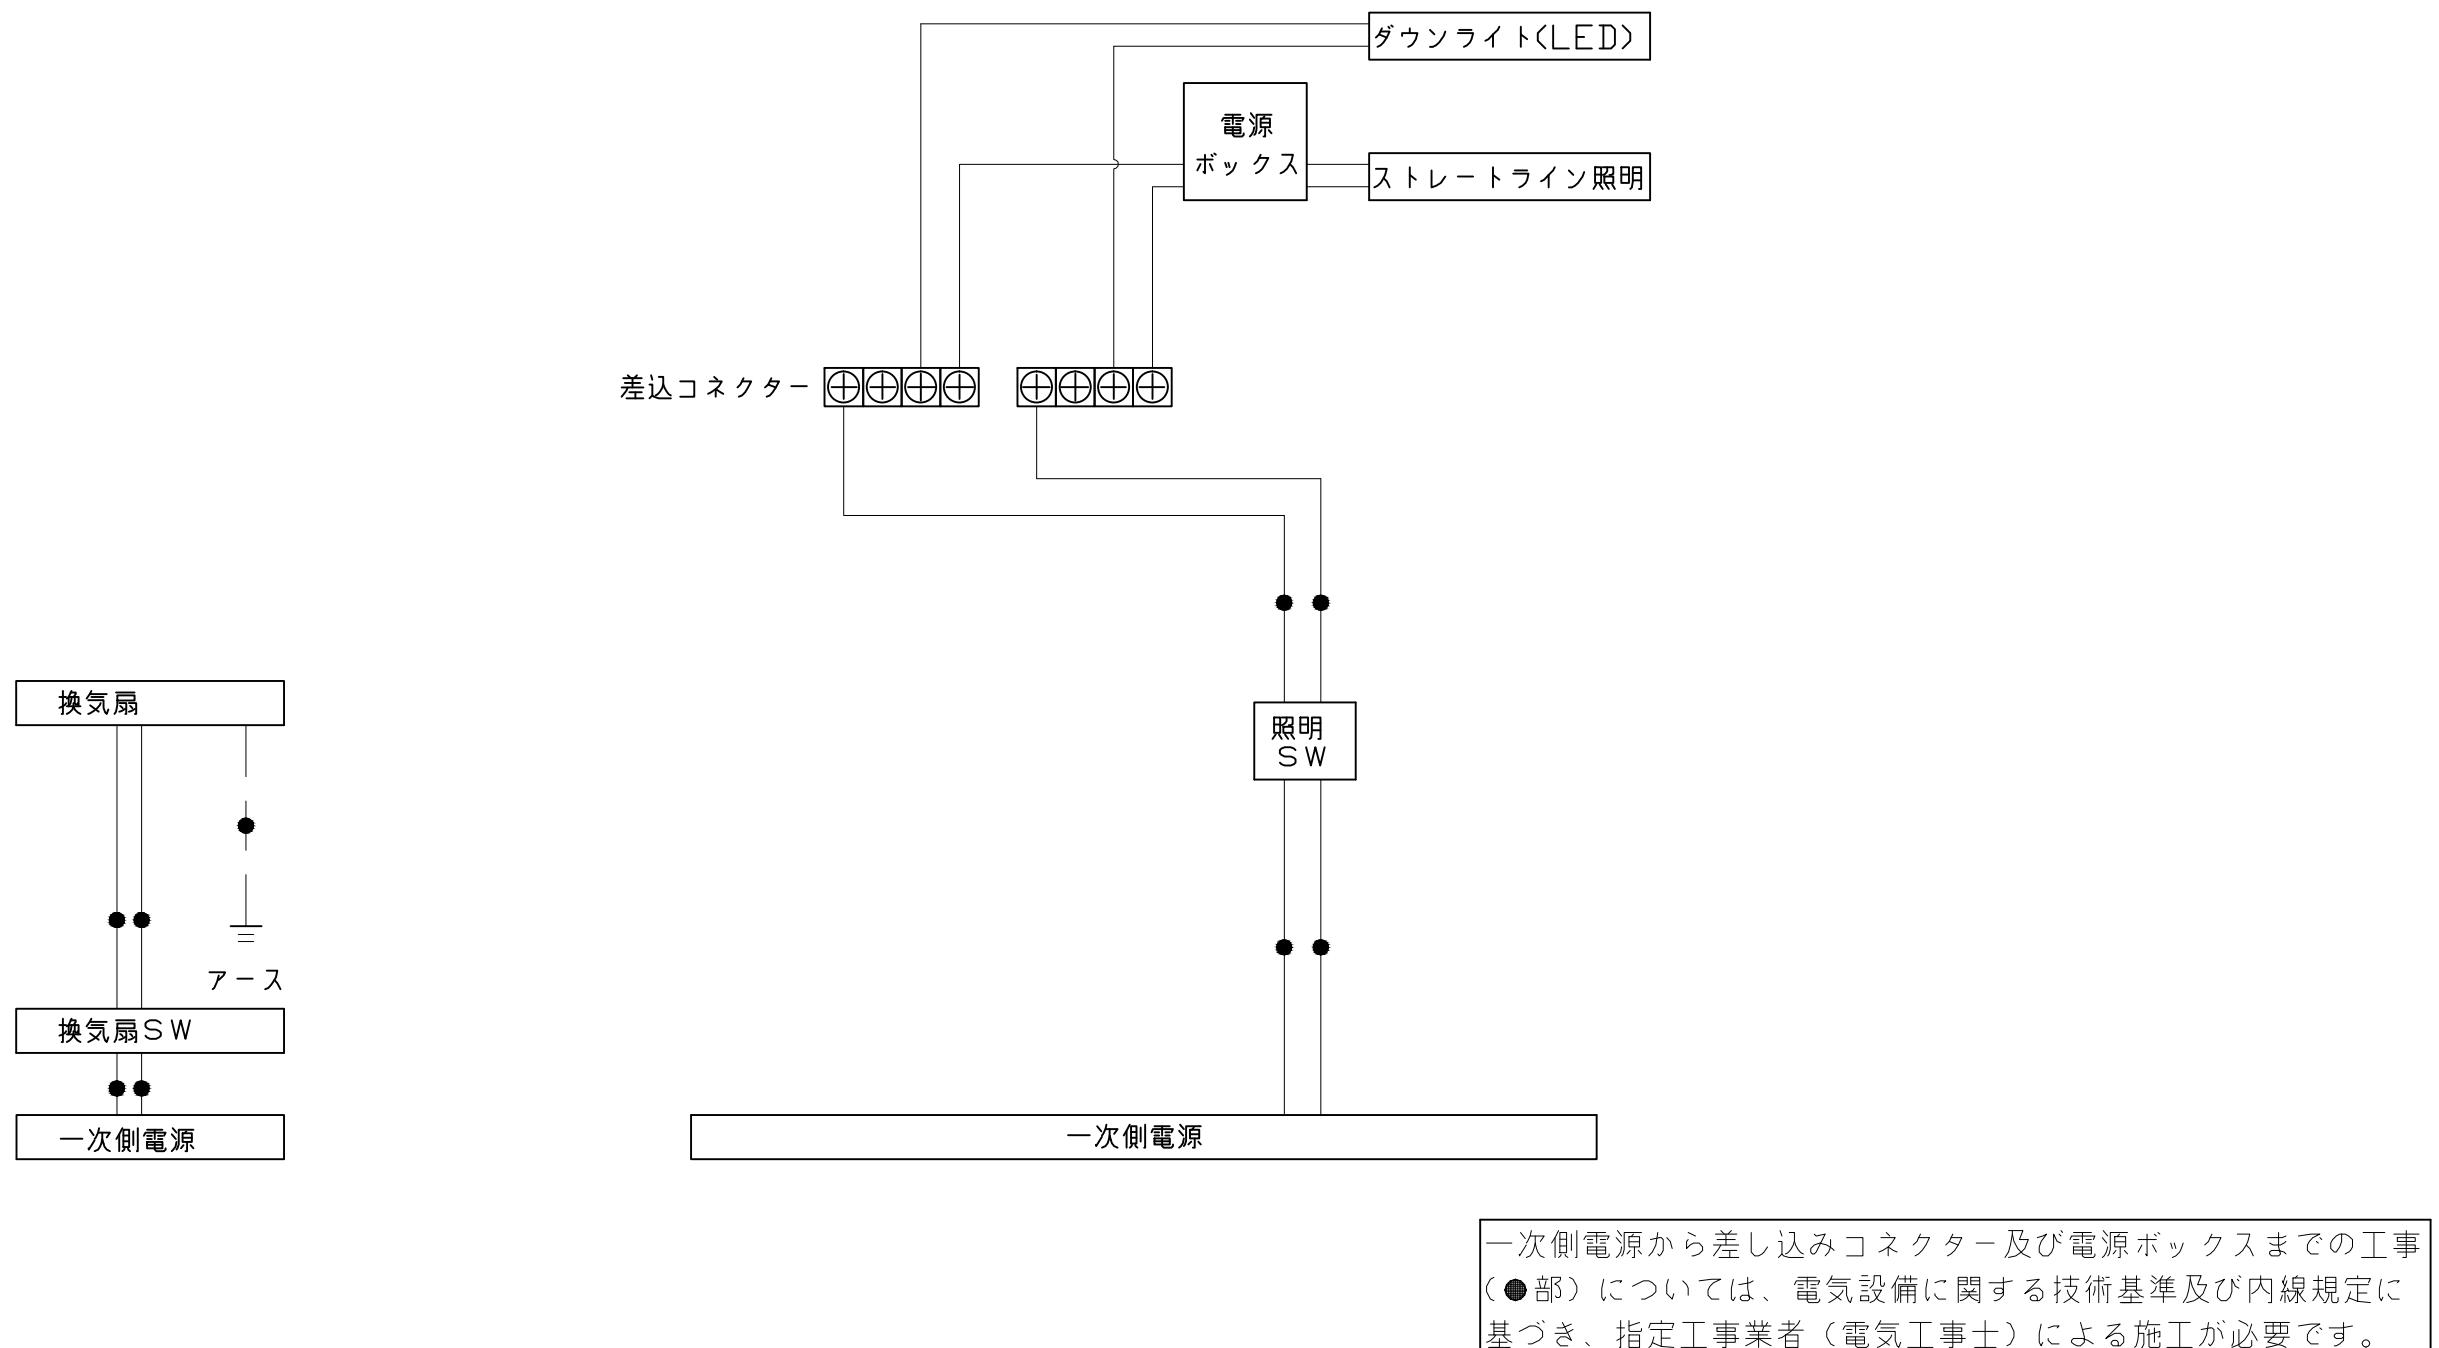

<p>浴槽</p> <table border="1"> <thead> <tr> <th>SB 奥行寸法</th> <th>浴槽奥行寸法</th> <th>L</th> <th>A</th> </tr> </thead> <tbody> <tr> <td>1468</td> <td>1395</td> <td>27.5</td> <td></td> </tr> <tr> <td>1493</td> <td>1420</td> <td>40</td> <td></td> </tr> <tr> <td>1518</td> <td>1445</td> <td>52.5</td> <td></td> </tr> <tr> <td>1543</td> <td>1470</td> <td>65</td> <td></td> </tr> </tbody> </table>	SB 奥行寸法	浴槽奥行寸法	L	A	1468	1395	27.5		1493	1420	40		1518	1445	52.5		1543	1470	65		<p>洗い場用水栓</p>	<p>照明</p> <p>ストレートライン照明 LED 17.2W</p> <p>ダウンライト LED 5W (1灯あたり)</p>
SB 奥行寸法	浴槽奥行寸法	L	A																			
1468	1395	27.5																				
1493	1420	40																				
1518	1445	52.5																				
1543	1470	65																				
<p>換気機器</p>	<p>シャワーフックスライドバー</p> <p>材質 パイプ部:ステンレス 台座部:ABS、POM等 フック部:ABS等 取付金具:SGHC</p> <p>取付部分詳細 平座金 補強板 ハンドバー取付金具 六角ボルト</p>	<p>ミラー</p> <p>枠:SUS304 ±0.8 ミラー:表面防曇コートあり(ワイドクリアミラー) 表面防曇コートなし(ワイドミラー)</p>																				
<p>Takara standard タカラスタンダード株式会社</p>	<p>現場名称: 大阪-大阪SR SB17様邸 現場番号: A6728336 大阪支社 販売課</p>	<p>伸びの美浴室 プラン番号: 1801A-1809-0304T 担当営業: 1418 部材詳細図 作成日: 2018年9月15日 担当アドバイザー: (SB17)</p>																				