

システムバス 御見積書

御名前 大阪-大阪SR SB10 様

業者 様

商品名 レラージュライト

作成日 2019年5月22日
プラン番号 1801A-1904-0276T
現場番号 A6728271

タカスタンダード株式会社
大阪支社 販売課
大阪府東大阪市長田東2丁目4番33号
TEL 06-6746-6815 / FAX 06-6746-6805

大阪ショールーム
TEL 06-6746-2311 / FAX 06-6746-1246

商品
御見積金額 **¥539,000 (税込 ¥582,120)**

()内の価格は税込価格<税率8%>を表示しています。

(参考) 別途 商品組付費 ¥113,000 (税込 ¥122,040)

商品御見積金額には商品組付費は含まれておりません。
商品組付費は現場の状況により変動する事があります。
又、給水・給湯・ガス・ダクト・電気等の接続工事は含まれておりません。

担当営業	担当アドバイザー	プラン作成者
1216	(SB9)	平越

御見積仕様 御見積のカラー表示は参考です。最終発注時には必ず御確認下さい。

(システムバス)

ユニットサイズ S1216(AL勝手)

洗い場仕様 ガラス繊維強化樹脂<FRP>

浴槽材質 アクリル人造大理石

カラー シュガーブラック

形状 セミスクエア浴槽

カウンター材質 樹脂

カラー チャコールグレー

エプロン材質 ステンレス(カラーコーティング)

カラー ブラック

浴室パネル材質 高品位ホーロー

カラー マーブルホワイト

ガス種 13A

周波数 60Hz

御確認事項

御見積りの商品は受注生産品の為、納期は約2-3週間程度いただきます。

組立工事費には給水・給湯・ガス・ダクト・電気等の接続工事は含まれておりません。

現場の状況により商品取付費(搬入費)、御見積の内容(品番・数量・金額)が
変わる場合がございます。

この御見積書の有効期間は30日間です。

備考

--	--

No.*

御名前 大阪-大阪SR SB10

様

現場番号	A6728271	プラン番号	1801A-1904-0276T	作成日	2019/5/22
------	----------	-------	------------------	-----	-----------

御見積明細 システムバス

御見積のカラー表示は参考です。最終発注時には必ず御確認下さい。

NO	商品名	仕様	数量	単価	金額
1	レラージュライト S1216サイズ		1	493,000	493,000
2	架台	戸建タイプ 一体架台	1		
3	ドア	キーブクリーンドア:折戸<800mm幅>(ホワイト)(19サイズ)	1		
4	洗い場	FRP洗い場(保温材有り)(ホワイトグレー)	1	+9,000	+9,000
5	浴槽	キーブクリーン浴槽<アクリル人造大理石>(高断熱浴槽)	1		
6	浴槽追炊き穴	あり	1		
7	エプロン	カラーステンレス(保温材あり)	1		
8	浴槽形状	セミスクエア浴槽	1		
9	ヘルシージェット	なし	1		
10	浴槽ハンドグリップ	なし	1		
11	ガス温水式床暖房	なし	1		
12	洗い場用水栓	サーモ水栓(メタルホース)KF9032M	1	+5,000	+5,000
13	洗い場用水栓	標準シャワーヘッド	1		
14	浴槽用水栓	浴槽側水栓なし	1		
15	カウンター	ワイドカウンター	1		
16	シャワーフック/スライドバー	シャワーフックスライドバー(TN-116)	1		
17	浴室パネル	ハイクラス(一面デザイン)	1	+15,000	+15,000
18	浴室パネルタオル穴	タオル掛け穴なし	1		
19	天井	フラット天井	1		
20	換気機器	天井換気扇	1		
21	換気機器開口	工場開口	1		
22	照明	天井付ミニ照明(昼白色)	1		
23	天井照明開口	現場開口	1		
24	ミラー	ロングミラー	1	-6,500	-6,500
25	風呂フタ	組み合わせ式風呂フタ	1		
26	タオル掛け	タオル掛けなし	1	-1,500	-1,500
27	ハンドバー	ステン I型400タイプ	1	+6,500	+6,500
28	収納棚	スクエアタイプ(3段)<チャコールグレー>	1	+1,700	+1,700
29	どこでもラック	タオルハンガーS(チャコールグレー)	1	+1,300	+1,300
30	どこでもラック	小物置きM(チャコールグレー)	1	+1,900	+1,900
31	どこでもラック	風呂フタフック(チャコールグレー)	1	+2,100	+2,100

御名前 大阪-大阪SR SB10 様

現場番号	A6728271	プラン番号	1801A-1904-0276T	作成日	2019/5/22
------	----------	-------	------------------	-----	-----------

御見積明細 システムバス

御見積のカラー表示は参考です。最終発注時には必ず御確認下さい。

NO	商品名	仕様	数量	単価	金額
32	循環金具セット	PSLX	1	+11,500	+11,500
33	給水給湯管	洗い場1水栓	1		
34	トラップカバー	なし	1		
システムバス合計			34		¥539,000
商品総合計			34		¥539,000

御見積明細の価格には消費税は含まれておりません。別途消費税が必要となります。

(参考) 別途 商品組付費


システムバス商品組付費

¥113,000 (税込 ¥122,040)


商品組付費は現場の状況により変動する事があります。又、給水・給湯・ガス・ダクト・電気等の接続工事は含まれておりません。

()内の価格は税込価格 < 税率8% > を表示しています。

パース

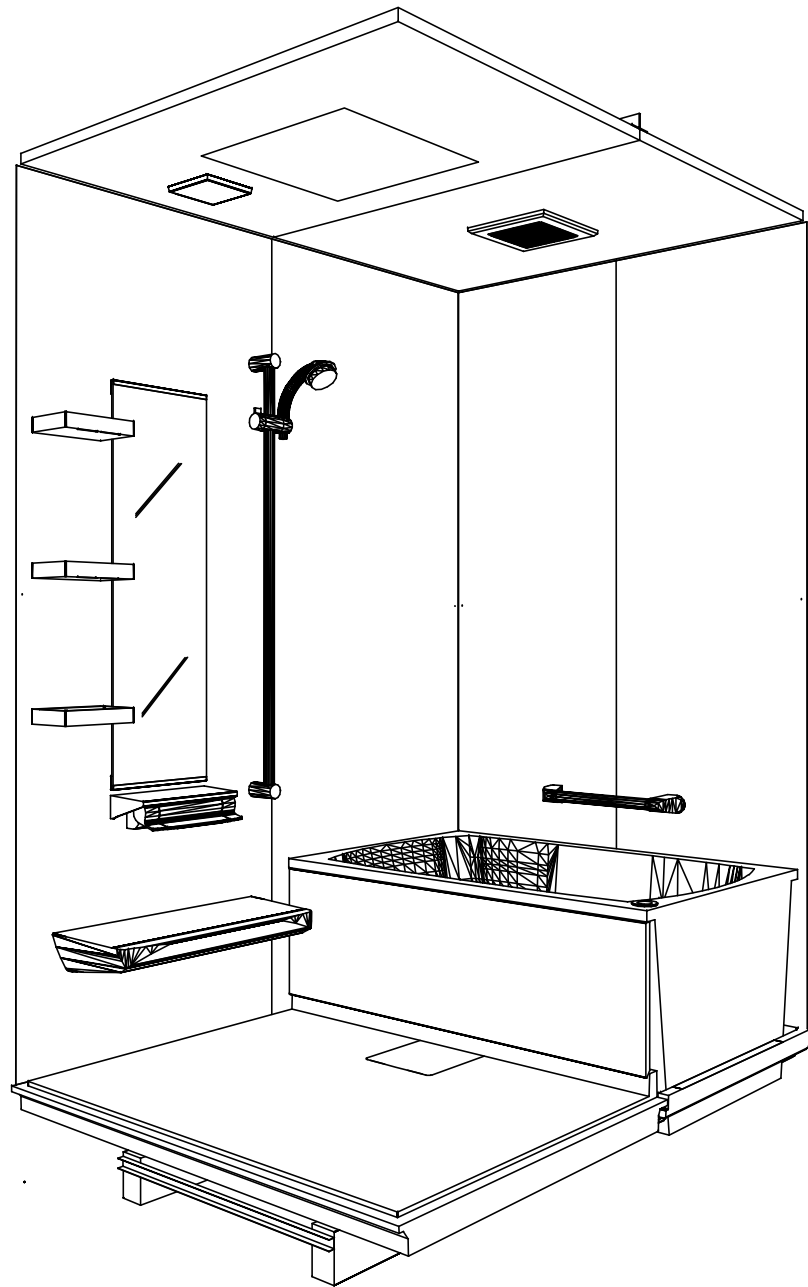

鳥瞰図

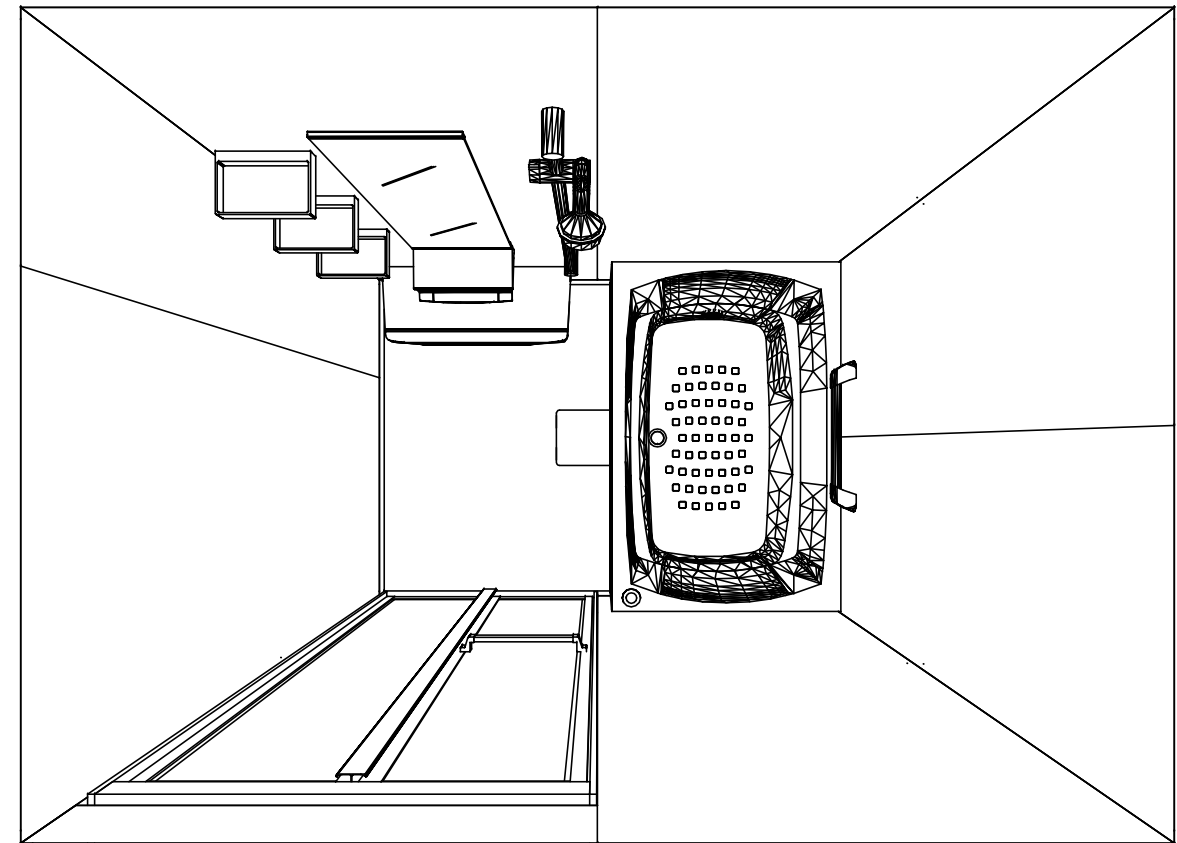

S1216
 キープクリーン浴槽<アクリル人造大理石>
 フラット天井
 天井換気扇

このレイアウトプランは参考図面ですので価格・仕様・設置・納期等の詳細については注文依頼先、設置業者の方に必ず確認して頂きますようお願い致します。

Takara standard
 タカラスタンダード株式会社

現場名称： 大阪-大阪SR SB10様邸
 現場番号： A6728271
 大阪支社 販売課


レラージュライト
 プラン番号： 1801A-1904-0276T
 担当営業： 1216

姿図
 作成日： 2019年5月22日
 担当アドバイザー： (SB9)


縮尺：A3サイズ等倍





■留意事項
 ※印寸法は給水給湯管の
 突出寸法18mmを含みます。

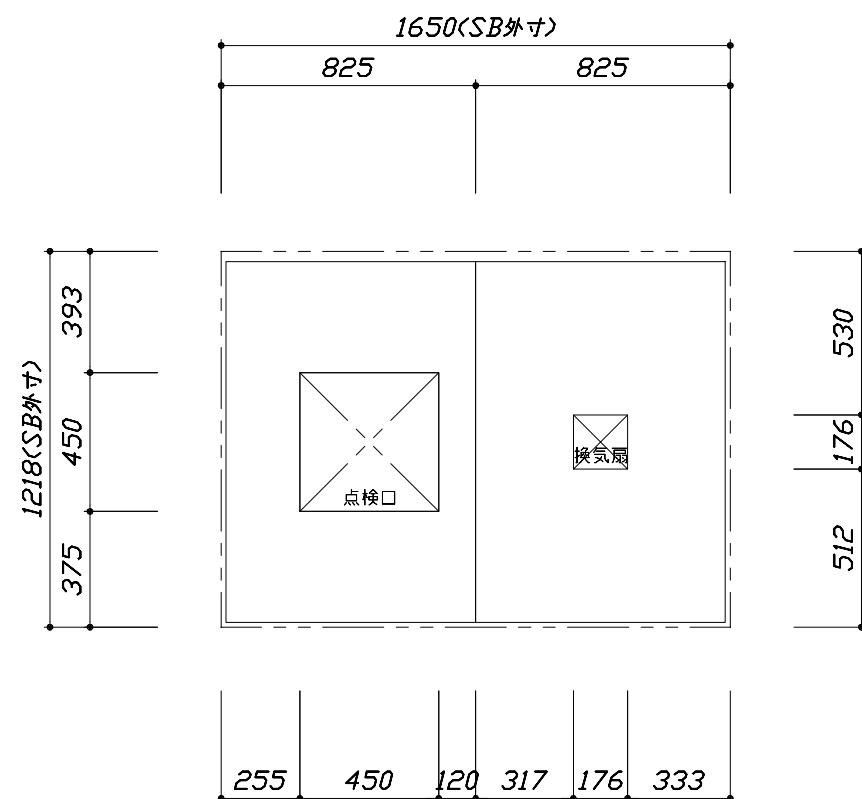

<天井伏図>

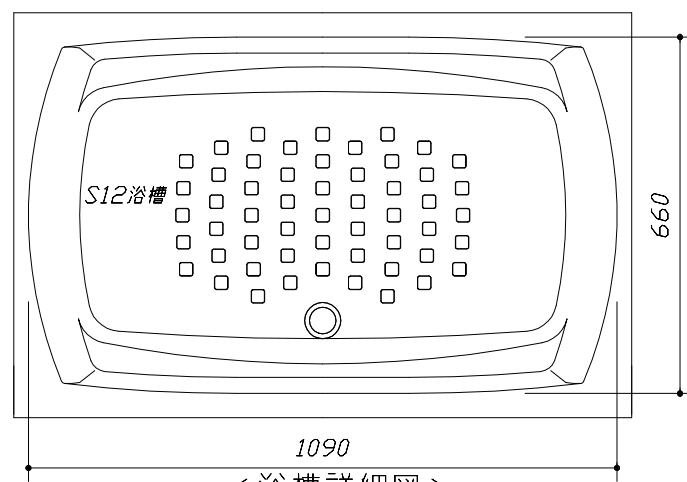

<浴槽詳細図>

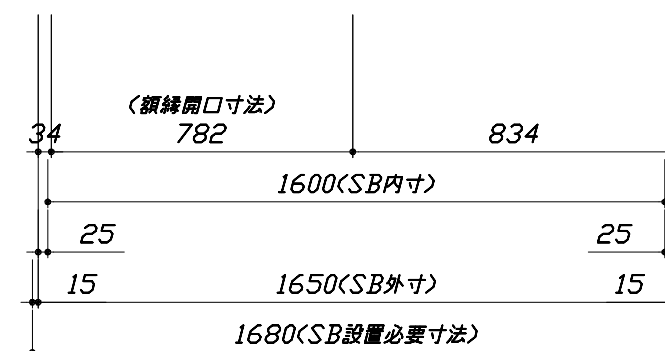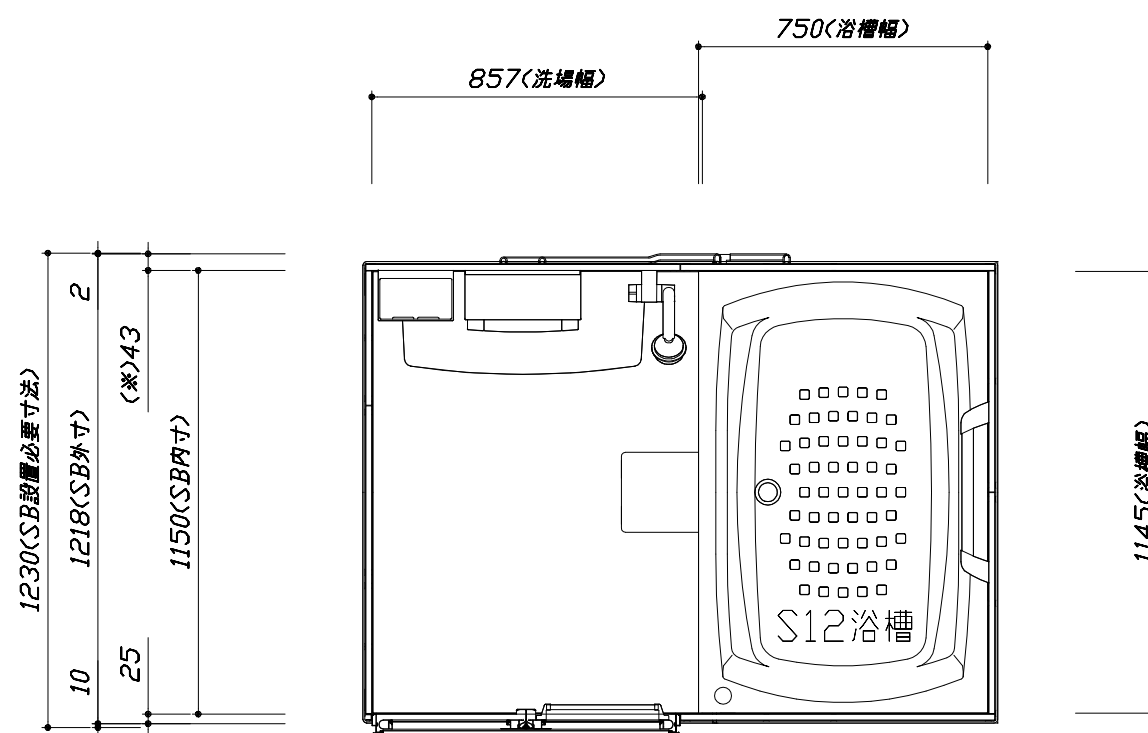

<平面図>

Takara standard
 タカラストANDARD株式会社

現場名称： 大阪-大阪SR SB10様邸
 現場番号： A6728271
 大阪支社 販売課




レラージュライト
 プラン番号： 1801A-1904-0276T
 担当営業： 1216

施工図1
 縮尺： 1:25,20
 作成日： 2019年5月22日
 担当アドバイザー： <SB9>

縮尺：A3サイズ等倍


このレイアウトプランは参考図面ですので価格・仕様・設置・納期等の詳細については注文依頼先、設置業者の方に必ず確認して頂きますようお願い致します。

- ・土間は架台底面より多少のクリア寸法を考慮して仕上げてください。
- ・ドアアングル下端とSBFLの段差は8mmになります。
- ・ハンドバー設置位置は参考です。設置の際は位置を十分に打ち合わせ願います。
- ・天井の寸法はご確認願います。
- ・12方向での柱間との干渉が発生する恐れがありますので躯体側との打ち合わせを十分おこなってください。
- ・外寸は突出部を含みます。

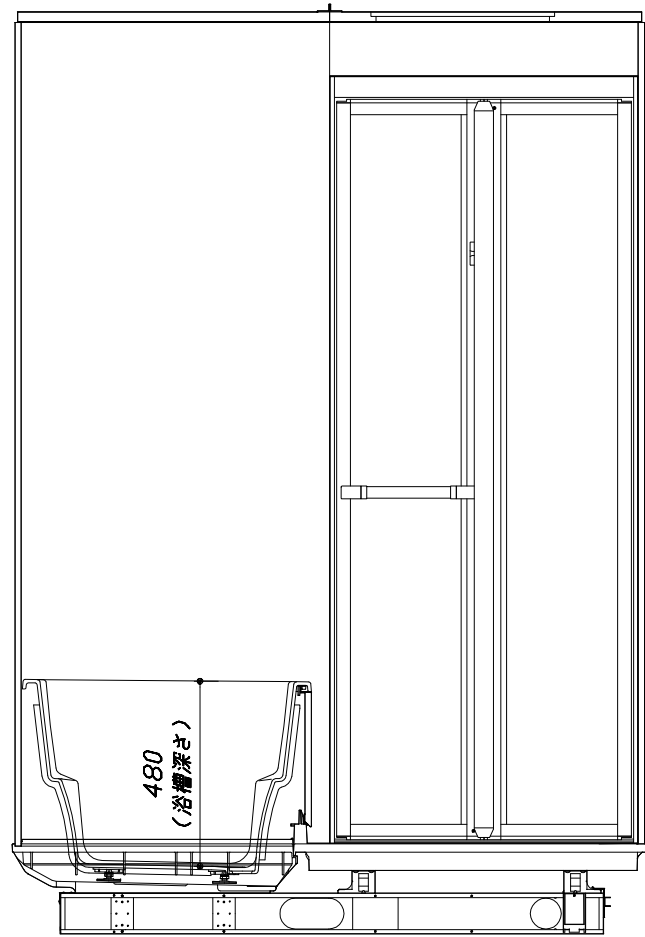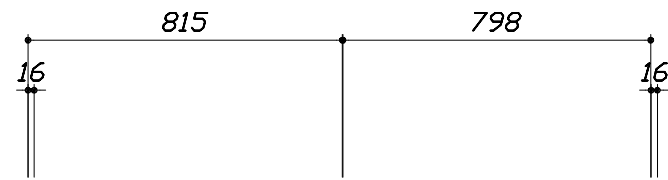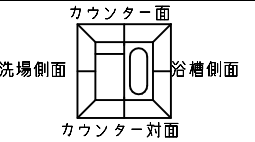

<カウンター対面図>



■土間コン仕上げ寸法
 ドアアングル下端より
 265mm下がり
 (クリア寸法含む)

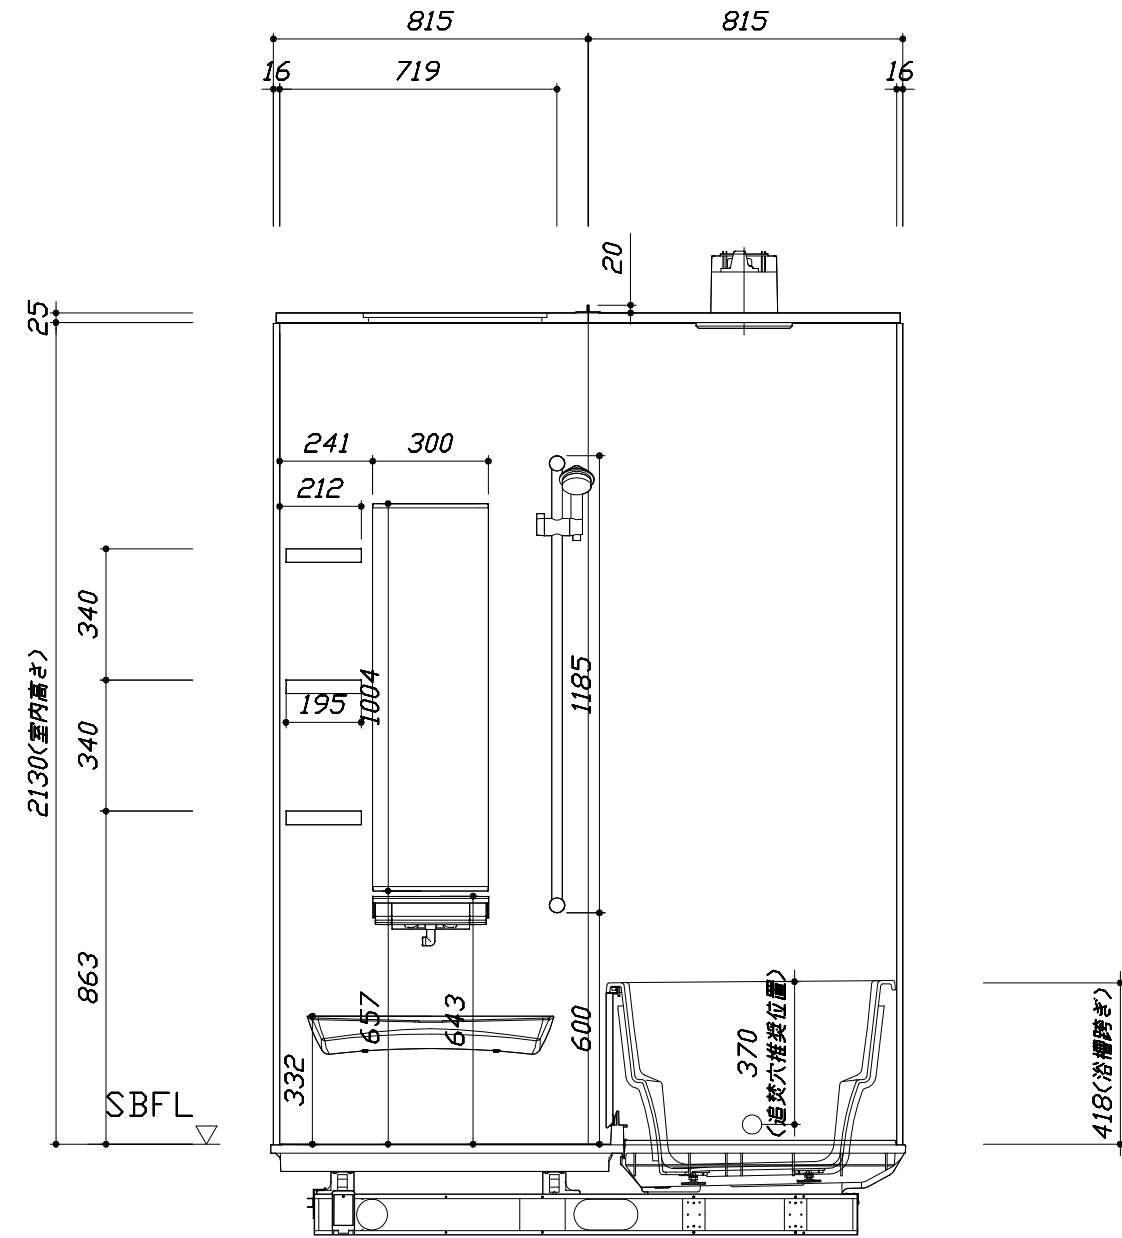

<カウンター面図>


このレイアウトプランは参考図面ですので価格・仕様・設置・納期等の詳細については注文依頼先、設置業者の方に必ず確認して頂きますようお願い致します。

- ・土間は架台底面より多少のクリア寸法を考慮して仕上げてください。
- ・ドアアングル下端とSBFLの段差は8mmになります。
- ・ハンドバー設置位置は参考です。設置の際は位置を十分に打ち合わせ願います。
- ・天井の寸法はご確認をお願いします。
- ・12方向での柱間との干渉が発生する恐れがありますので躯体側との打ち合わせを十分おこなってください。
- ・外寸は突出部を含みます。

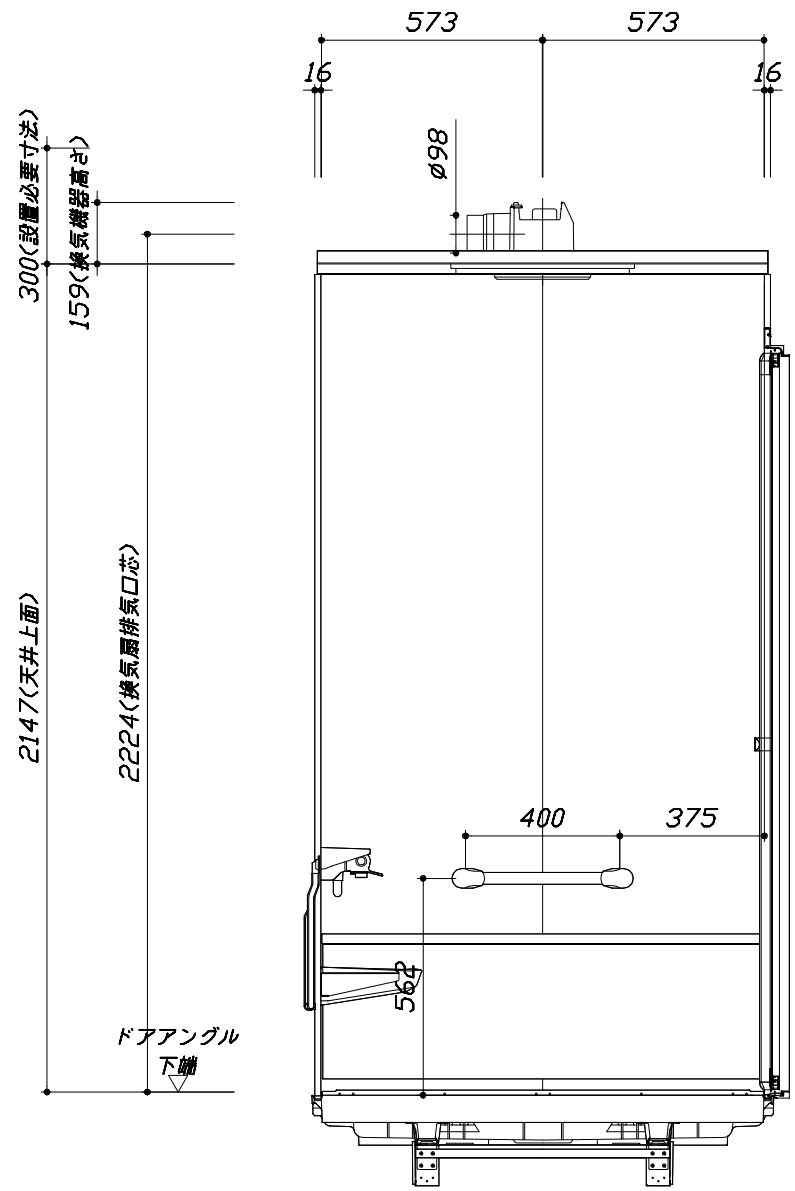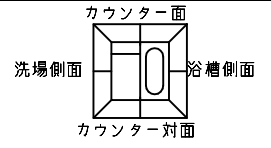

■土間コン仕上げ寸法
 ドアアングル下端より
 265mm下がり
 (クリア寸法含む)

< 浴槽側面図 >

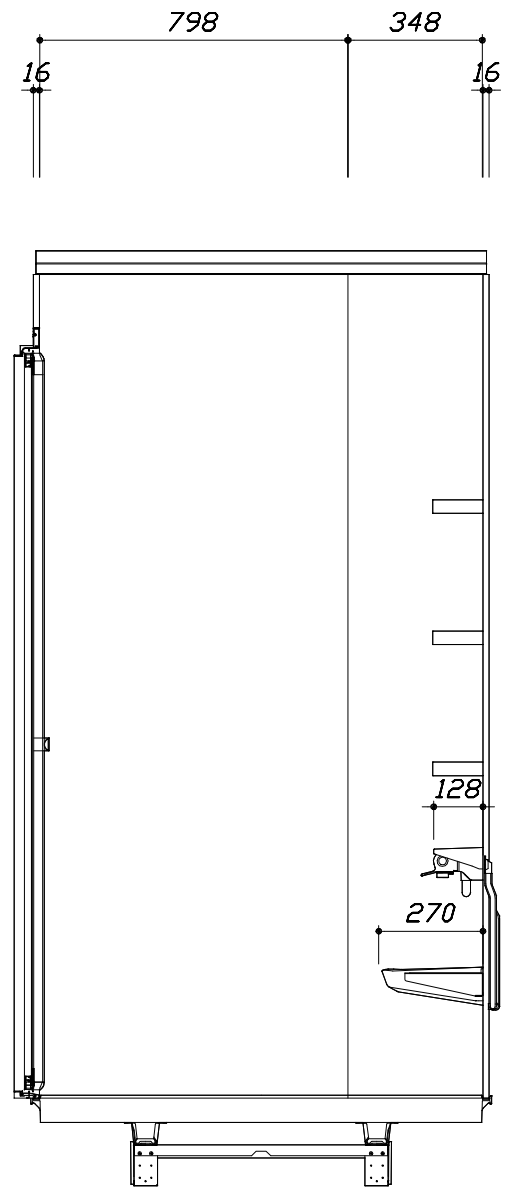

< 洗場側面図 >

本体仕様表

浴室サイズ	S1216サイズ(室内容量3.9立方メートル)
ドア勝手	AL勝手
架台	一体架台(戸建用)：亜鉛メッキ鋼板
洗場パン	ガラス強化繊維樹脂 (FRP) 保温材付 (発泡ウレタン)
浴槽材質	キープクリーン浴槽<アクリル人造大理石> 裏面保温材・高断熱仕様 (発泡ウレタン)
浴槽形状	セミスクエア浴槽 (S12浴槽・240リットル) 追い焚き穴:あり
浴槽パン	ガラス強化繊維樹脂 (FRP)
浴槽エプロン	ステンレス(カラーコーティング) 裏面保温材 (発泡ポリエチレン)
カウンター	ワイドカウンター：ABS樹脂
浴室パネル	パネル高さKタイプ：鋼板硬質ホーロー 裏面保温材 タオル掛け穴:なし
天井	フラット天井：化粧パネ ^ル （内部発泡樹脂）換気機器開口：あり 天井照明開口：なし
ドア	キープクリーンドア：19高さ折戸(アルミ ^枠 /樹脂 ^{ガラス})
窓 1	—
窓 2	—
窓枠 1	—
窓枠 2	—
排水トラップ	A S A 樹脂 封水50mm
雑排水配管	硬質塩ビパイプ VU50
製品重量	235kg

アクセサリ仕様表


ミラー	ロングミラー
収納棚	スクエアタイプ：ABS樹脂製 (3段)
タオル掛け	—
洗場側水栓	サ ^ー モ ^ン シャ ^ー 付(メタルホス仕様・KF9032MN)
浴槽側水栓	—
兼用水栓	—
スライドバー	TN-116
照明	天井付ミニ照明 (LED 6.9W昼白色)
換気機器	天井換気扇(100V・最大消費電力9.3W)(ダ ^け 外 ^径 φ98)
フロタ	組合せ式(アルミ複合板：2枚)
給水給湯管	銅管(10A)
循環金具	循環金具セットPSLX：ホース先端部G1/2袋ナット仕様
ハンドバー①	—
ハンドバー②	—
ハンドバー③	—
ハンドバー④	ステンレスタイプ I型400タイプ
ハンドバー⑤	—
ハンドバー⑥	—
ハンドバー⑦	—

本体カラー

浴槽	K：シュガーブラック
カウンター	CG：チャコールグレー
パ ^ネ ル(カウンター面)	DW：マーブルホワイト
パ ^ネ ル(周辺・3面)	W：ホワイト
水栓上部カウ ^ン ター	CG：チャコールグレー
浴槽エプロン	K：ブラック
洗場	W：ホワイトグレー
ドア	W：ホワイト
収納棚	スクエアタイプ(CG：チャコールグレー)
タオル掛け	—
ラ ^ン ド ^リ ー ^セ ット	—




■ 排水配管工事注意事項

- 雑排水配管は戸建架台の場合はVU50以上、低床架台の場合はVP50の配管を使用してください。
- 2重トラップにしないでください。
- 配管途中で配管径を狭めないでください。
- 排水勾配は1/100~1/50設けてください。
- 排水管（横引き管・エルボ）は打設する土間コンクリートの上に露出しない高さにて配管してください。
- 立ち上げた排水管まわりの土間コンクリートはマス状にしてください。

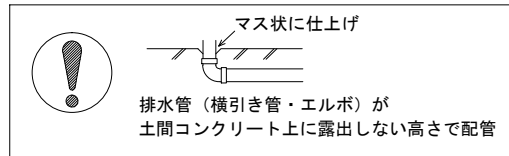


■ 給水給湯管工事注意事項

- 給水給湯管の立上げは排水管と重ならないようにしてください。
- 給水給湯管は基礎に沿わせて配管してください。
- 給水給湯管の止水プラグ（テストプラグ）の径を27mm以下にしてください。

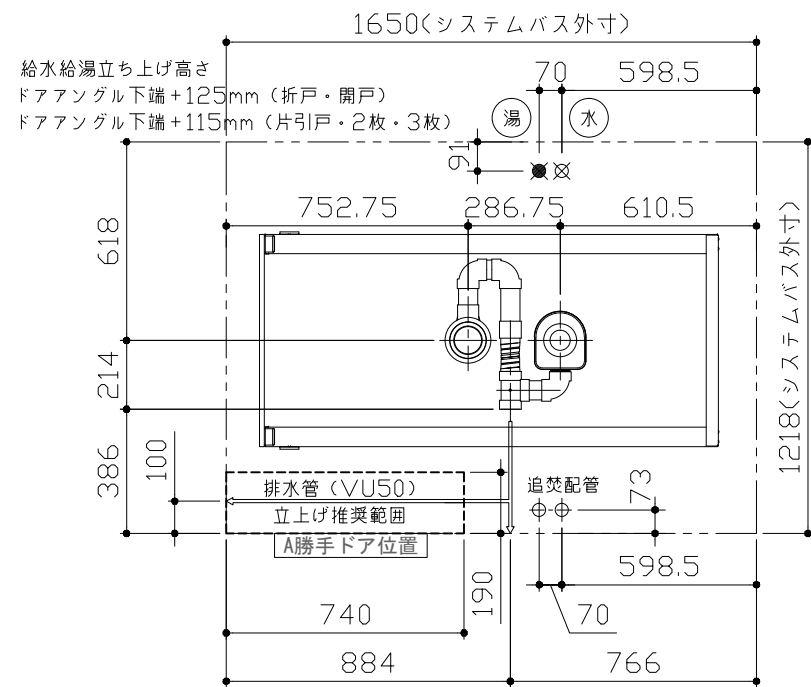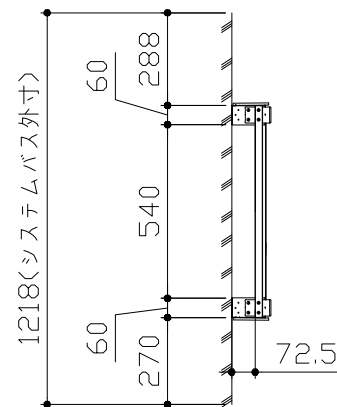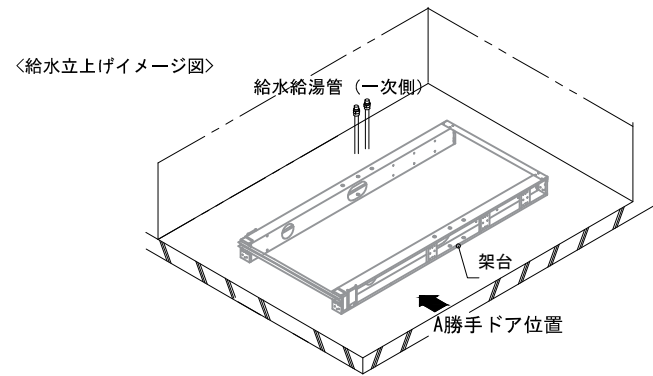



■ 設備記号

記号	記号の意味
⊗	給水位置
⊙	給湯位置

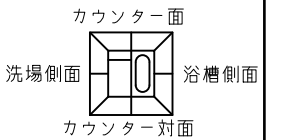

■ 土間コンクリート仕上げ寸法

ドアアングル下端より265mm下がりで打設してください。

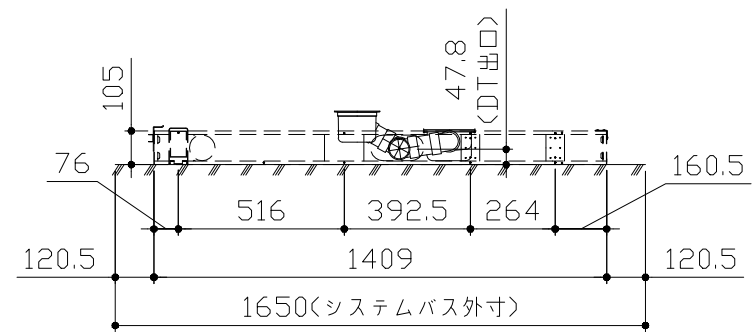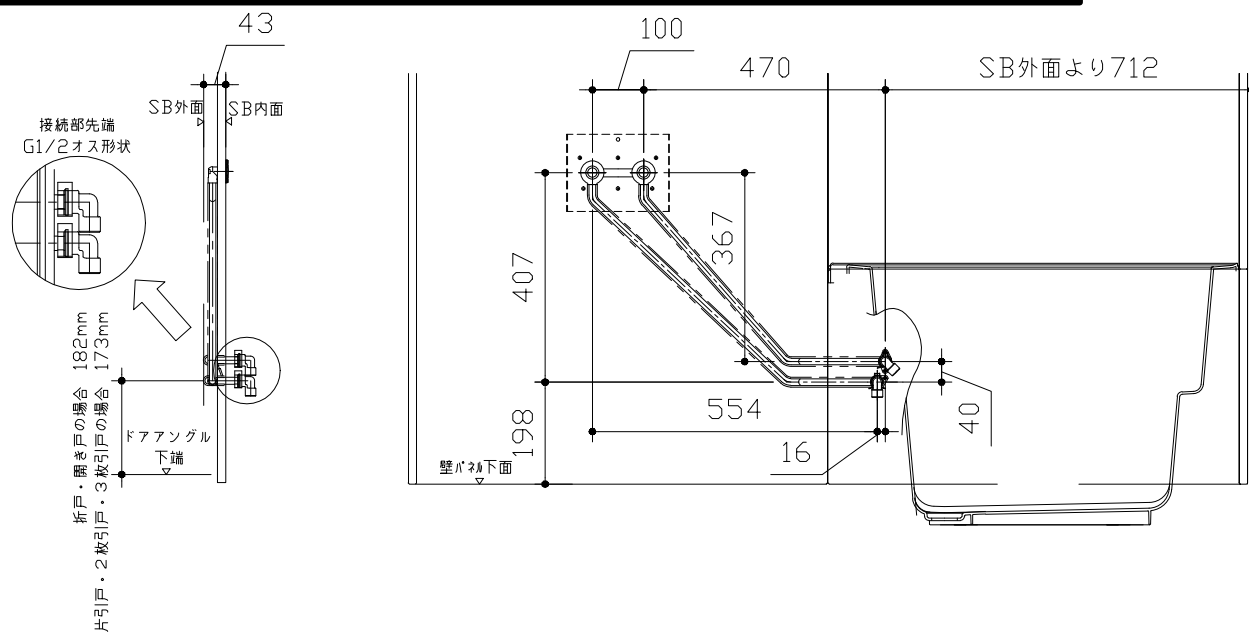

〈架台排水配管・給排水立上げ位置図〉

〈給水給湯管取合詳細図〉

Takara standard
タカラスタンダード株式会社

現場名称： 大阪-大阪SR SB10様邸
現場番号： A6728271
大阪支社 販売課

レラージュライト
プラン番号： 1801A-1904-0276T
担当営業： 1216

排水配管図
作成日： 2019年5月22日
担当アドバイザー： (SB9)





●必ずご確認ください

(1) 図面の見方

- ・SB外寸よりも内側に存在する空間を表示しています。
- ・マス表示：□=20mm角


(2) 留意事項

- ・浴槽パンの配管導入口下部には給水・給湯、追焚配管を立上げるので注意してください。
- ・水栓・浴室暖房乾燥機の仕様によりカウンター面の壁パネル裏に外寸より部材が突出する場合があります。
- ・ドア部はSB外寸より突出します。
詳しくはドア取合詳細図をご確認ください。

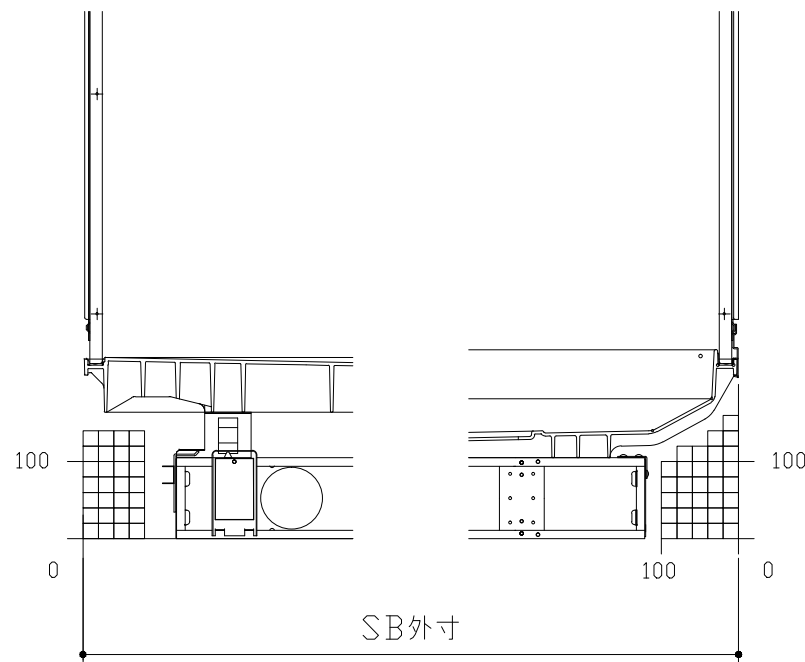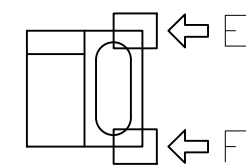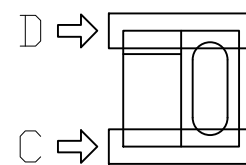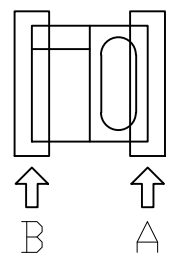


B矢視

A矢視

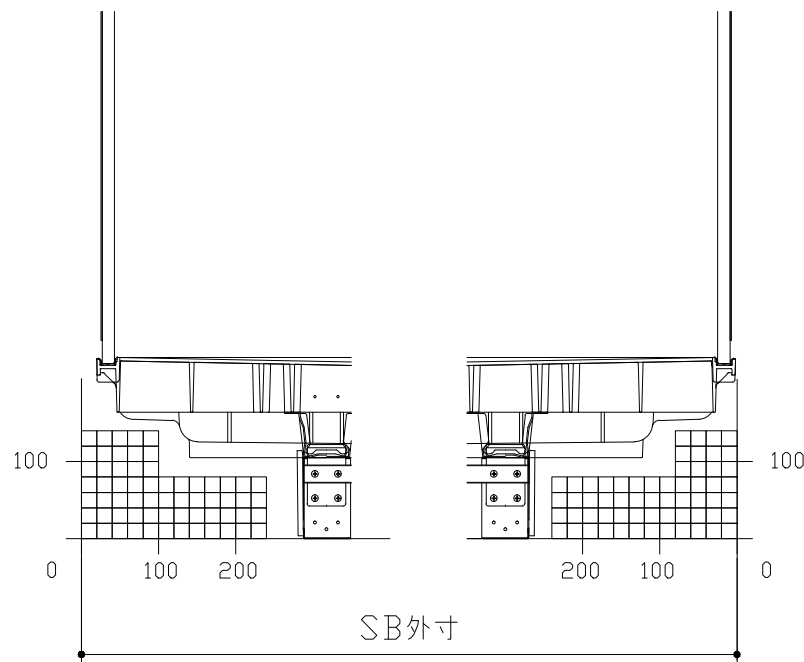

D矢視


C矢視

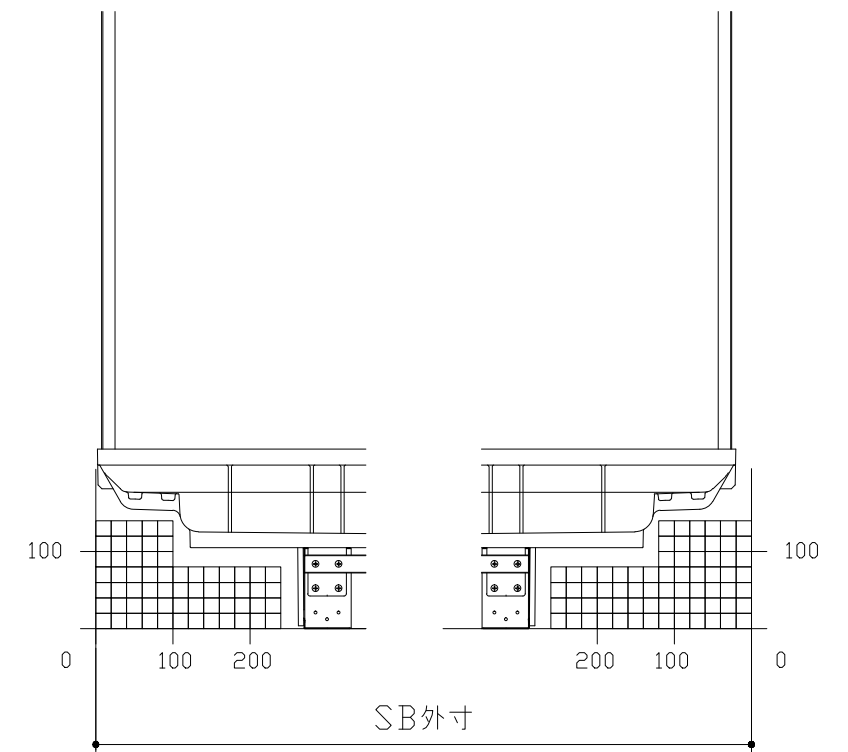

F矢視

E矢視


キープクリーンドア：折戸ホワイト（AWTオレド[®]8）

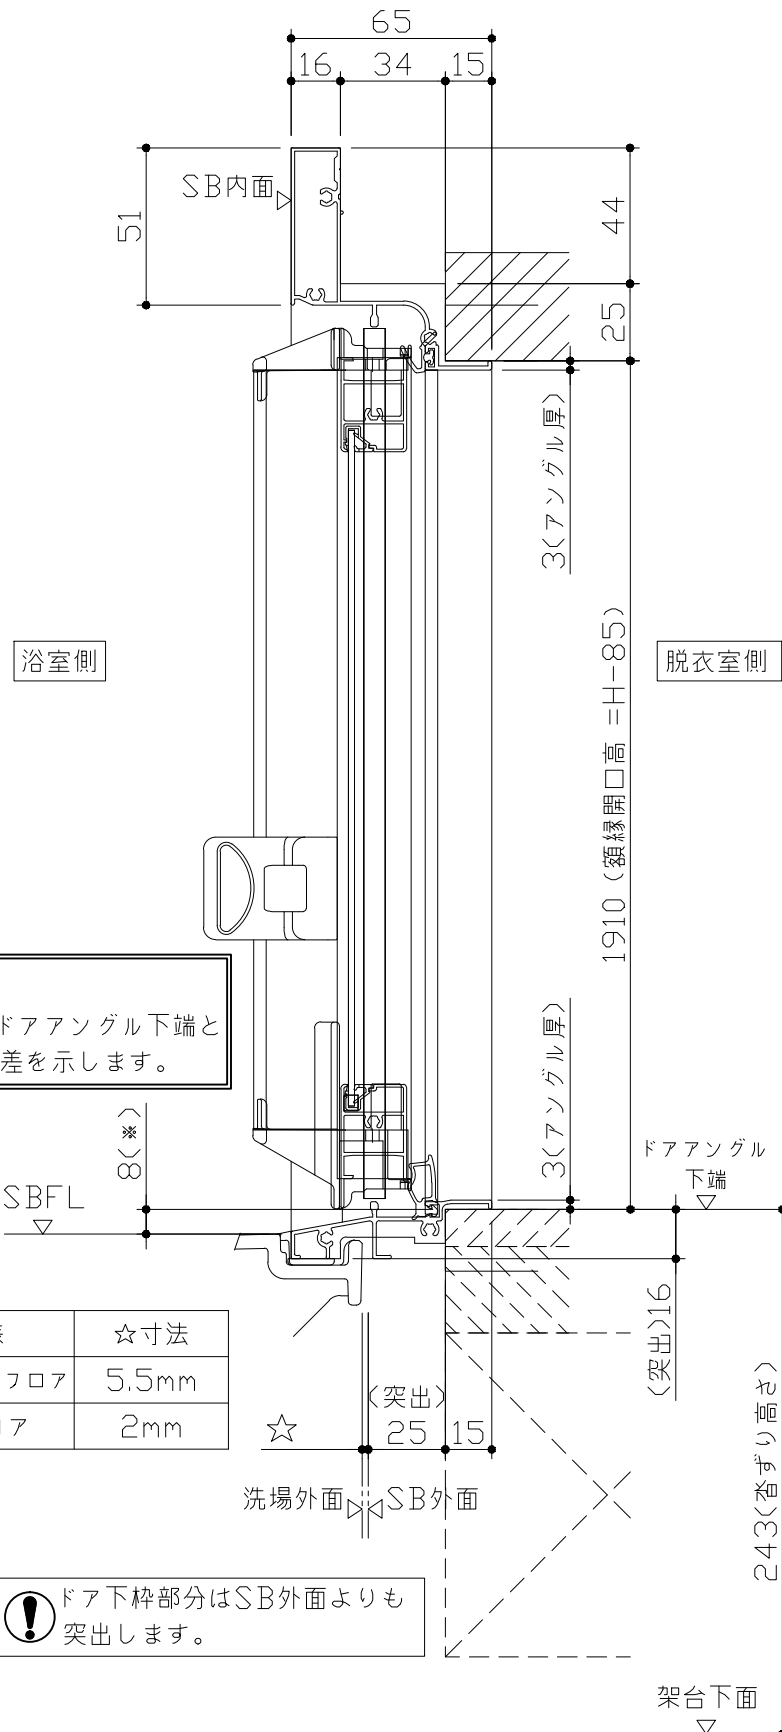


■ 留意事項
 * 印寸法はドアアングル下端とSBFLの段差を示します。

ドア仕様	☆寸法
キープクリーンフロア	5.5mm
FRPフロア	2mm

⚠ ドア下枠部分はSB外面よりも突出します。

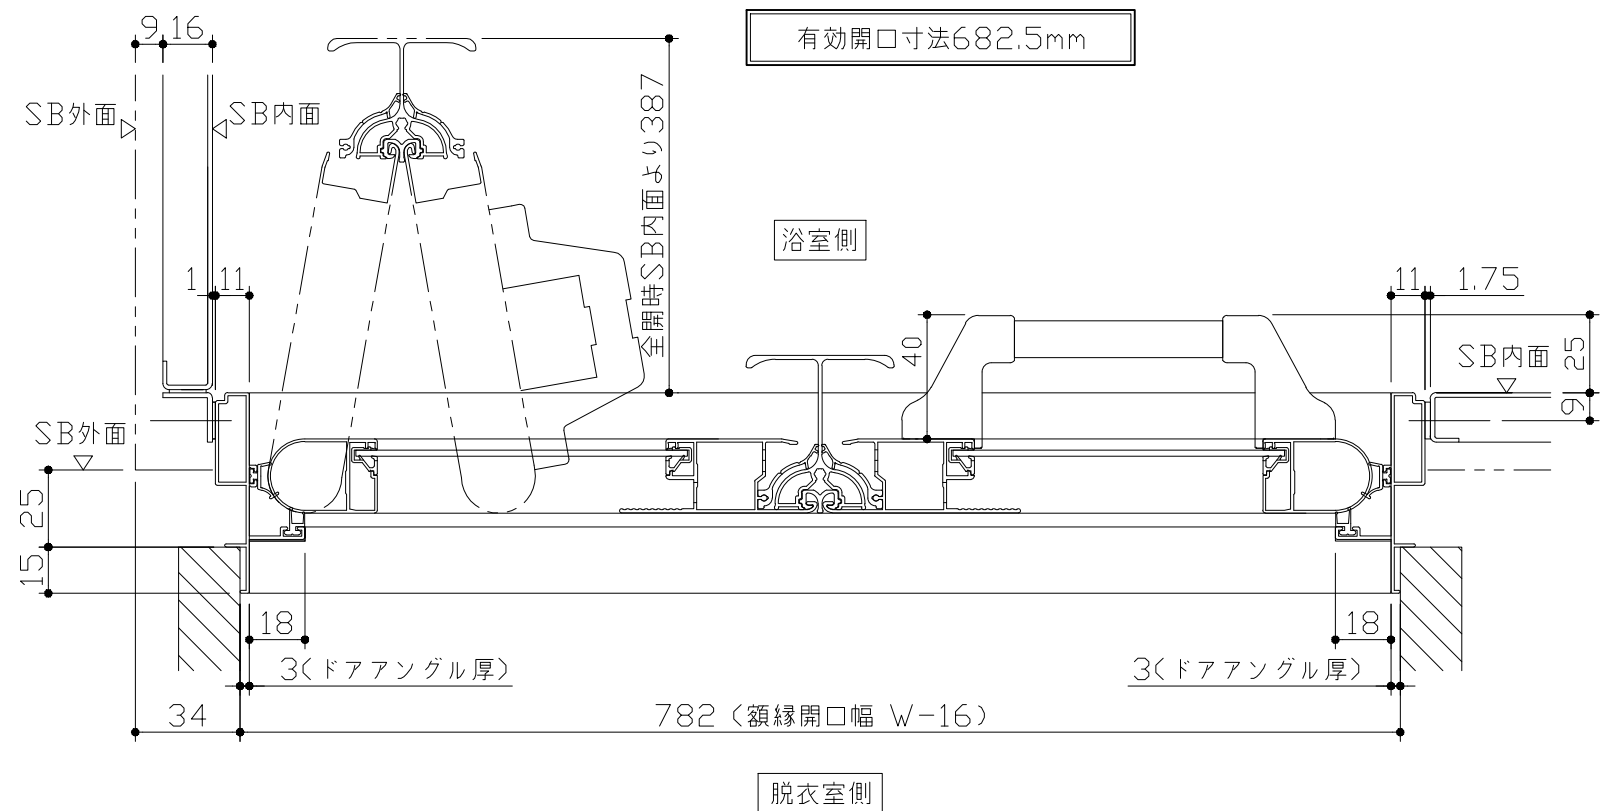

有効開口寸法682.5mm


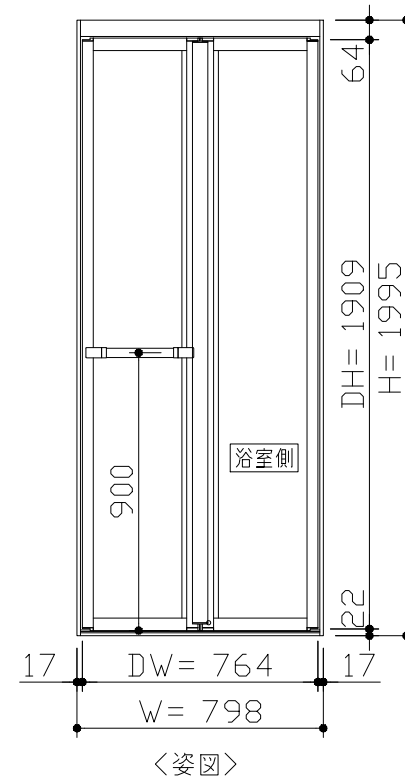


■ ドア横の管柱、間柱について

- ・ ドアが管柱、間柱にあたらぬよう十分に考慮してください。
- ・ 躯体～ドアの寸法は浴室サイズやドア位置変更の有無、躯体状況によって異なる場合があります。


<参考寸法図>

Reference dimension diagram showing: 66.5, 782 (額縁開口), 105 (柱厚), 848.5 (ドア額縁厚), 管柱、間柱.

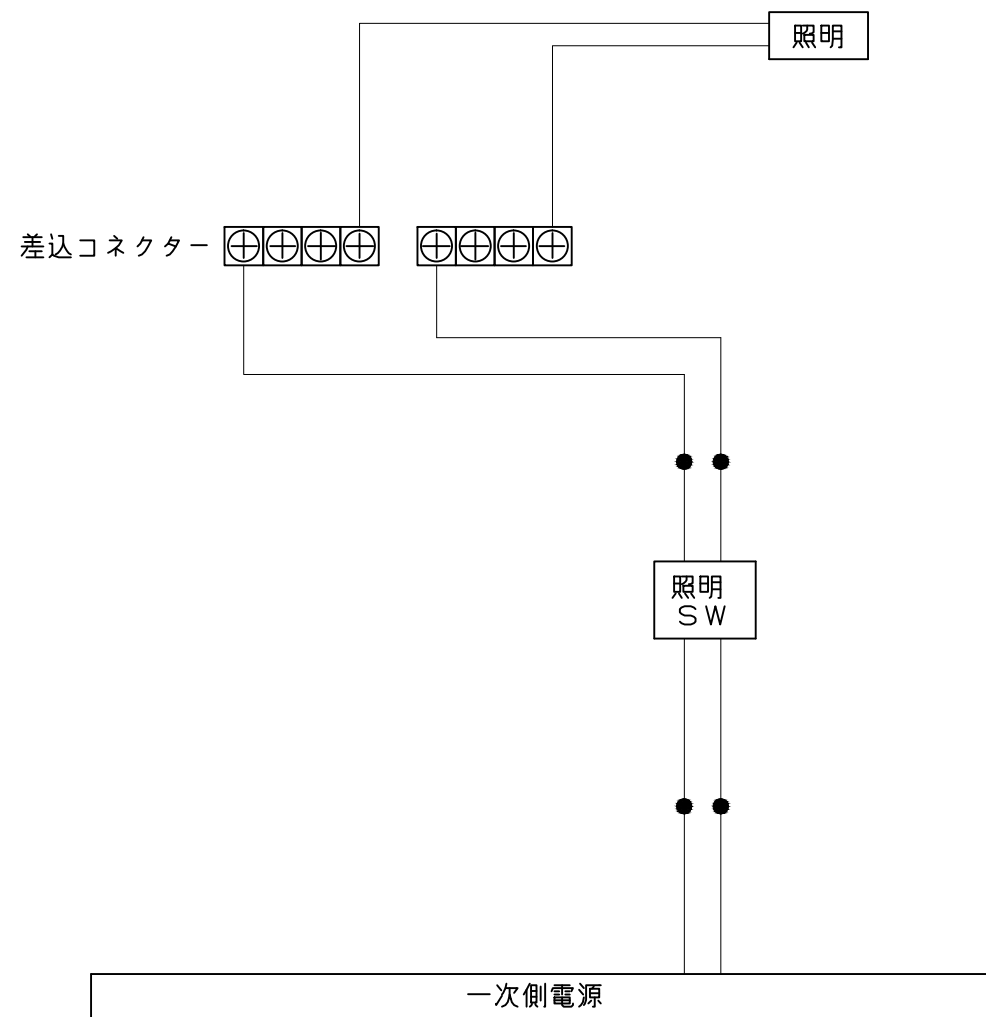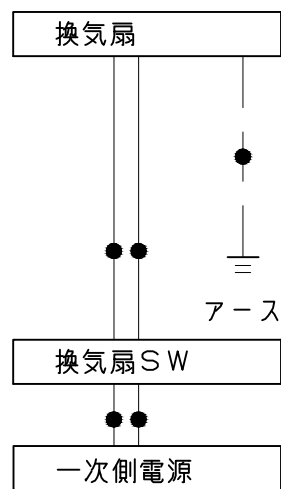


一次側電源から差し込みコネクター及び電源ボックスまでの工事(●部)については、電気設備に関する技術基準及び内線規定に基づき、指定工事業者(電気工事士)による施工が必要です。


浴槽

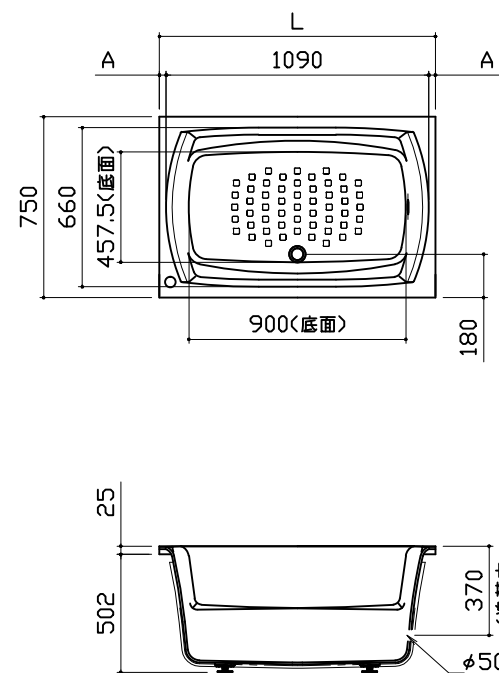

規格	浴槽奥行寸法		
	SB 奥行寸法	L	A
1218	1145	27.5	
1243	1170	40	

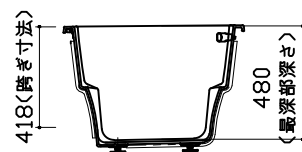


洗い場用水栓

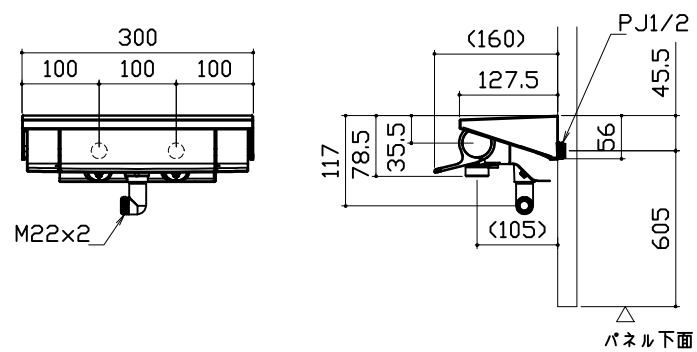


照明

天井付ミニ照明
LED 6.9W (1灯あたり)

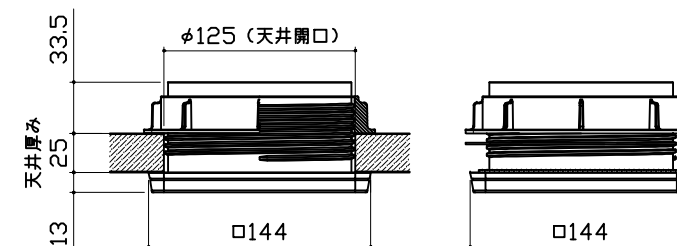


換気機器

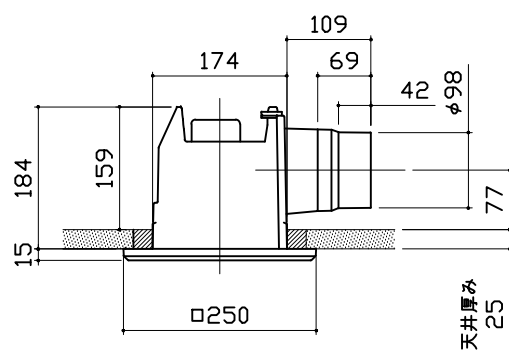








カウンター

本体: ABS

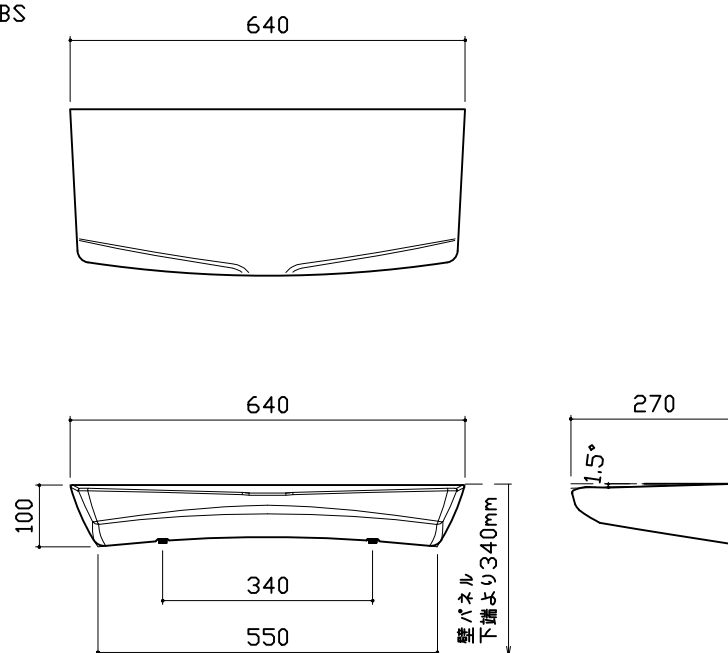

シャワーフックスライダー

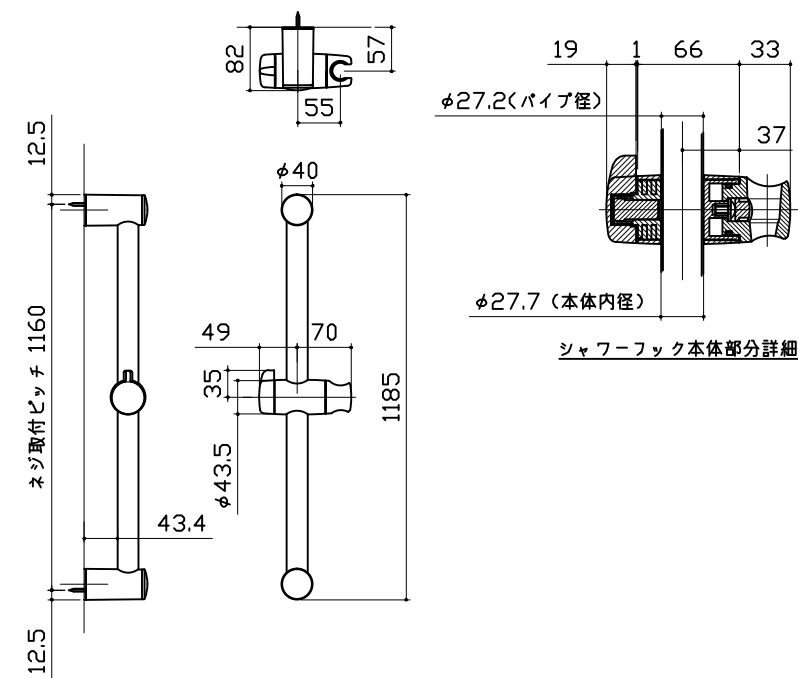
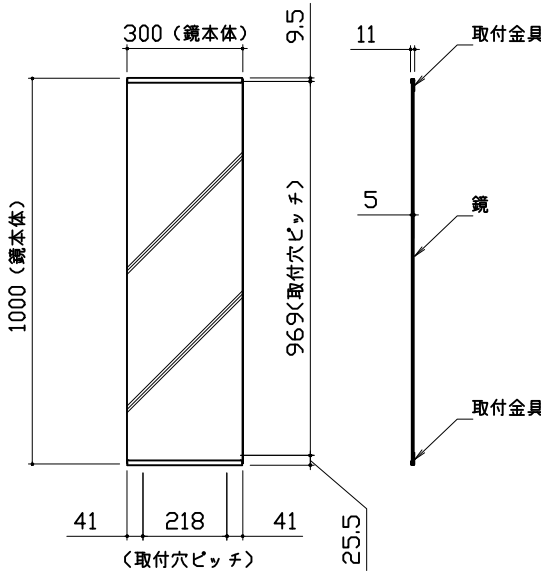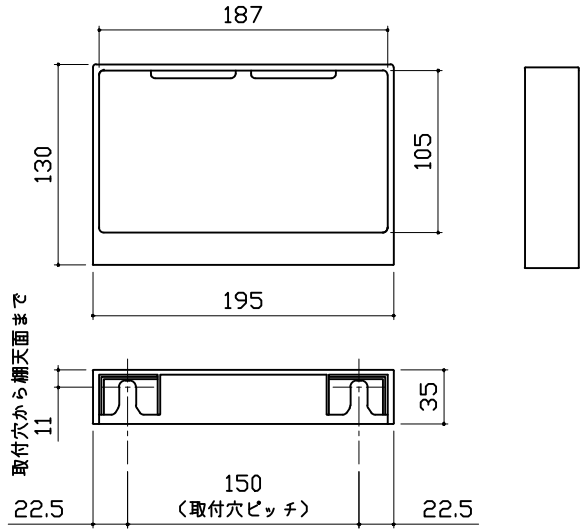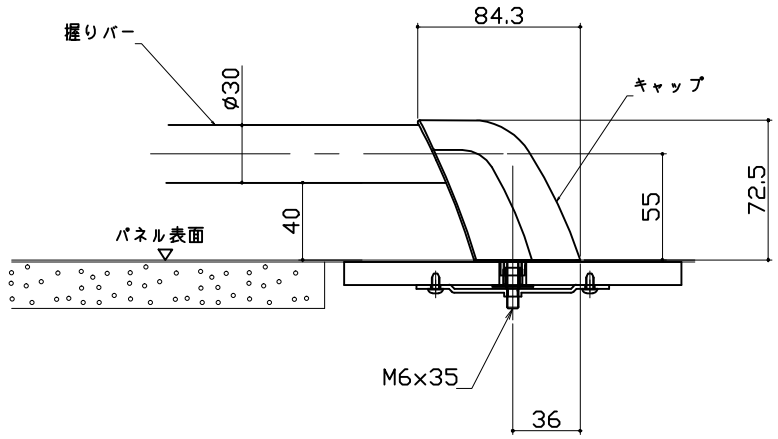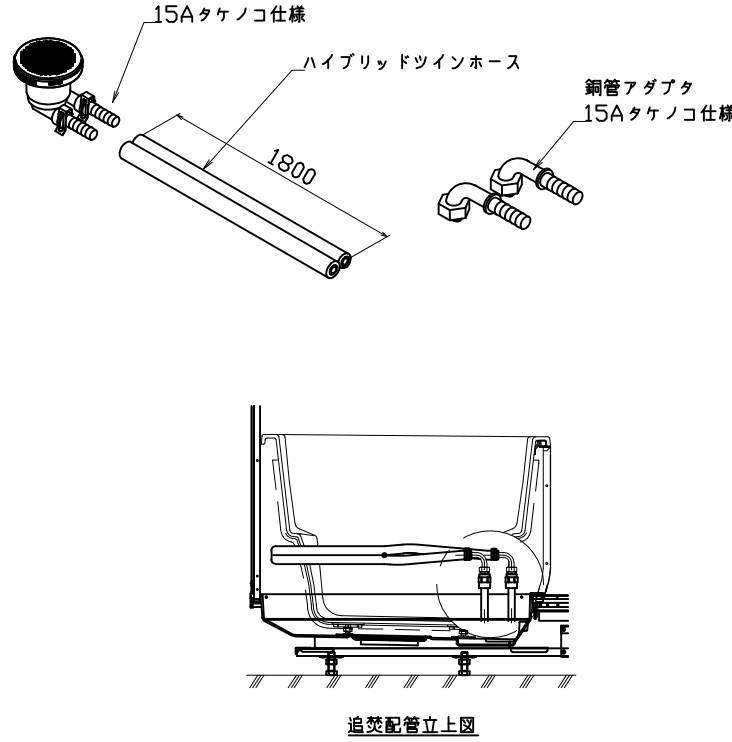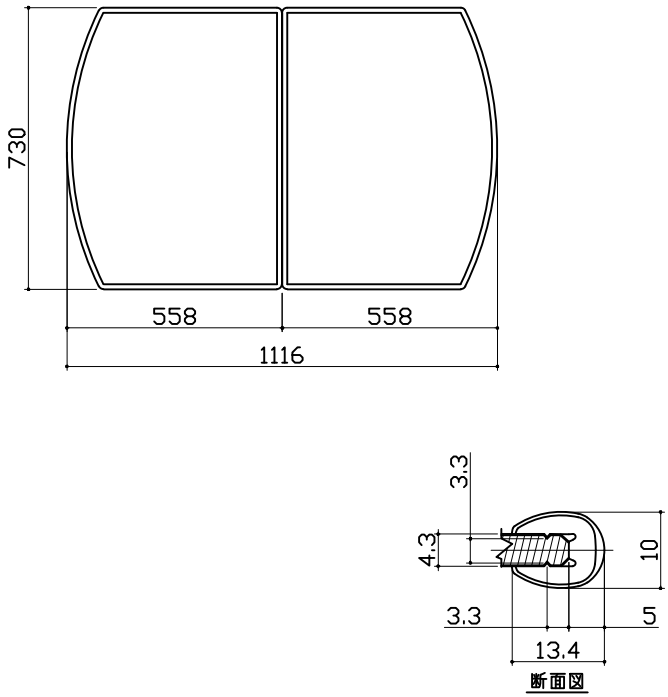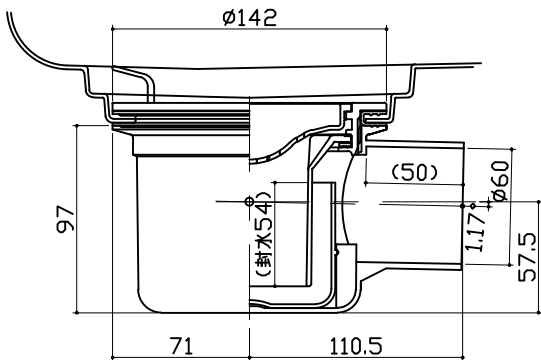
<p style="text-align: center;">ミラー</p> <p> 枠：SUS304 t0.8 ミラー：表面防曇コートあり（ロングクリアミラー-A） 表面防曇コートなし（ロングミラー-A） </p> 	<p style="text-align: center;">収納棚</p> <p>本体：ABS</p> 	<p style="text-align: center;">ハンドバー支持部取合詳細図</p> 	
<p style="text-align: center;">循環金具・フロアダプタ関連</p>	<p style="text-align: center;">風呂蓋 7079MVA-S12W</p>	<p style="text-align: center;">洗い場側排水トラップ</p>	
			
<p style="font-size: 24px; font-weight: bold;">Takara standard</p> <p>タカスタンダード株式会社</p>	<p>現場名称： 大阪-大阪SR SB10様邸</p> <p>現場番号： A6728271</p> <p>大阪支社 販売課</p>	<p>レラージュライト</p> <p>プラン番号： 1801A-1904-0276T</p> <p>担当営業： 1216</p>	<p>部材詳細図 2/3</p> <p>作成日： 2019年5月22日</p> <p>担当アドバイザー： (SB9)</p>

浴槽側排水トラップ

