

システムバス 御見積書

御名前 大阪-大阪SR SB9 様

業者 様

商品名 EMELORD エメロード

商品御見積金額 **¥675,300 (税込 ¥742,830)**

()内の価格は税込価格<税率10%>を表示しています。

(参考) 別途 商品組付費 ¥94,000 (税込 ¥103,400)

商品御見積金額には商品組付費は含まれておりません。
商品組付費は現場の状況により変動する事があります。
又、給水・給湯・ガス・ダクト・電気等の接続工事は含まれておりません。

作成日 2019年10月12日
プラン番号 1801A-1910-0258T
現場番号 A6728248

タカラスタンダード株式会社
大阪支社 販売課
大阪府東大阪市長田東2丁目4番33号
TEL 06-6746-6815 / FAX 06-6746-6805

大阪ショールーム
TEL 06-6746-2311 / FAX 06-6746-1246

担当営業	担当アドバイザー	プラン作成者
1216	(SB10)	平越

備考

御見積仕様

(システムバス)	
ユニットサイズ	S1216(AL勝手)
洗い場仕様	キープクリーンフア
浴槽材質	カラーステンレス
カラー	グリーン
形状	-
カウンター材質	樹脂
カラー	ホワイト
エプロン材質	ステンレス(カラーコーティング)
カラー	ホワイト
浴室パネル材質	高品位ホーロー
カラー	グリーンモザイク
ガス種	13A
周波数	60Hz

御確認事項

御見積りの商品は受注生産品の為、納期は約1ヶ月程度いただきます。
組立工事費には給水・給湯・ガス・ダクト・電気等の接続工事は含まれておりません。
現場の状況により商品取付費(搬入費)、御見積の内容(品番・数量・金額)が
変わる場合がございます。
この御見積書の有効期間は30日間です。

No.*

御名前 大阪-大阪SR SB9

様

現場番号	A6728248	プラン番号	1801A-1910-0258T	作成日	2019/10/12
------	----------	-------	------------------	-----	------------

御見積明細 システムバス

NO	商品名	仕様	数量	単価	金額
1	エメロード S1216サイズ		1	469,000	469,000
2	架台	戸建タイプ 一体架台	1		
3	ドア	キーブクリーンドア:片引戸<800mm幅>(グレー)(19サイズ)	1	+56,500	+56,500
4	洗い場	キーブクリーンフロア(ホワイトグレー)	1		
5	排水口カバー	ステンレス	1		
6	浴槽	ステンレス浴槽(高断熱浴槽)	1		
7	エプロン	カラーステンレス(保温材あり)	1		
8	浴槽ハンドグリップ	なし	1		
9	洗い場用水栓	サーモ水栓(樹脂ホース)KF9032S	1		
10	洗い場用水栓	エコシャワー(節水+手元止水)	1	+6,500	+6,500
11	浴槽用水栓	浴槽側水栓なし	1		
12	カウンター	スリムカウンター	1	-1,500	-1,500
13	シャワーフック/スライドバー	シャワーフック	1		
14	浴室パネル	レギュラークラス	1		
15	浴室パネルタオル穴	タオル掛け穴あり	1		
16	引き違い窓	0806(ペアガラス窓)<中抜き>(シャンパングレー)	1	+26,000	+26,000
17	引き違い窓	アルミ製窓枠0806(シャンパングレー)	1	+10,000	+10,000
18	天井	アーチドーム天井(高光沢)	1	+20,000	+20,000
19	換気機器	浴室暖房乾燥機(100V規格)	1	+41,000	+41,000
20	換気機器	ランドリーパイプホワイトタイプ(1本)	1		
21	換気機器開口	工場開口	1		
22	照明	スマート照明(LED)<電球色>	1	+7,500	+7,500
23	ミラー	ロングミラー	1	+9,500	+9,500
24	風呂フタ	組み合わせ式風呂フタ	1	+8,000	+8,000
25	タオル掛け	スクエアタイプ	1	+1,500	+1,500
26	ハンドバー	樹脂製 I型600タイプ(ホワイト)	1	+9,500	+9,500
27	ハンドバー	樹脂製 I型400タイプ(ホワイト)	1	+8,000	+8,000
28	収納棚	スクエアタイプ(3段)<ホワイト>	1	+1,700	+1,700
29	どこでもラック	風呂フタフック(ホワイト)	1	+2,100	+2,100
30	給水給湯管	洗い場1水栓	1		

御名前 大阪-大阪SR SB9 様

現場番号	A6728248	プラン番号	1801A-1910-0258T	作成日	2019/10/12
------	----------	-------	------------------	-----	------------

御見積明細 システムバス

NO	商品名	仕様	数量	単価	金額
31	トラップカバー	なし	1		
システムバス合計			31		¥675,300
商品総合計			31		¥675,300

御見積明細の価格には消費税は含まれておりません。別途消費税が必要となります。

(参考) 別途 商品組付費


システムバス商品組付費

¥94,000 (税込 ¥103,400)


商品組付費は現場の状況により変動する事があります。又、給水・給湯・ガス・ダクト・電気等の接続工事は含まれておりません。

()内の価格は税込価格 < 税率10% > を表示しています。

パース

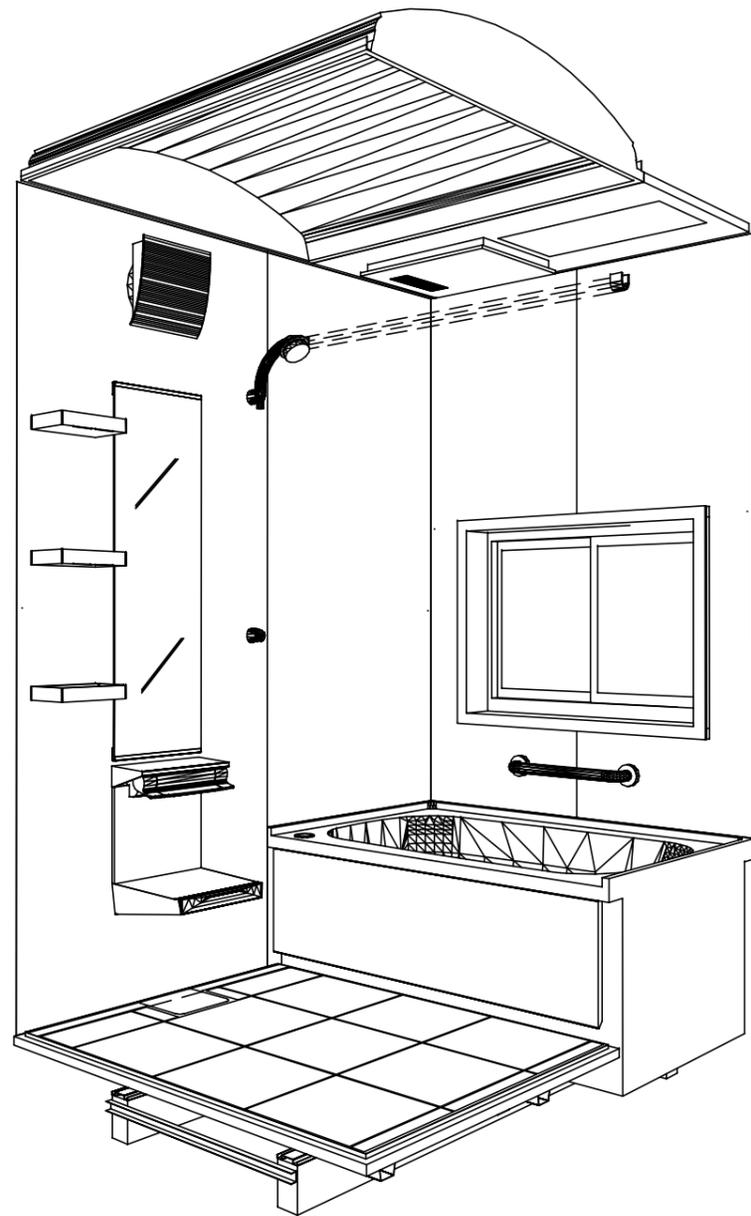

鳥瞰図

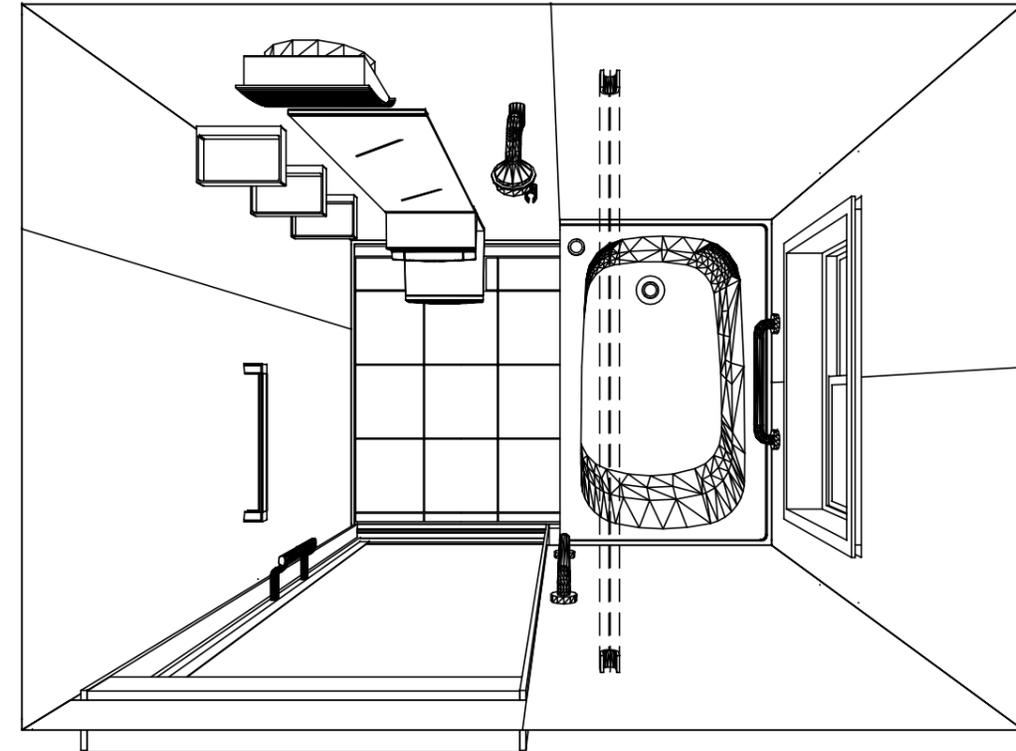

S1216

カラーステンレス浴槽

高光沢アーチドーム天井

電気式浴室暖房乾燥機、100Vタイプ(常時換気対応)

このレイアウトプランは参考図面ですので価格・仕様・設置・納期等の詳細については注文依頼先、設置業者の方に必ず確認して頂きますようお願い致します。

Takara standard
タカラスタンダード株式会社

現場名称： 大阪-大阪SR SB9様邸

現場番号： A6728248

大阪支社 販売課

EMELORD エメロード

プラン番号： 1801A-1910-0258T


担当営業： 1216

姿図


作成日： 2019年10月12日

担当アドバイザー： (SB10)


縮尺：A3サイズ等倍

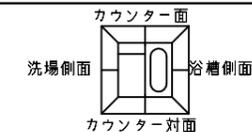


■留意事項
 ※印寸法は給水給湯管の
 突出寸法18mmを含みます。

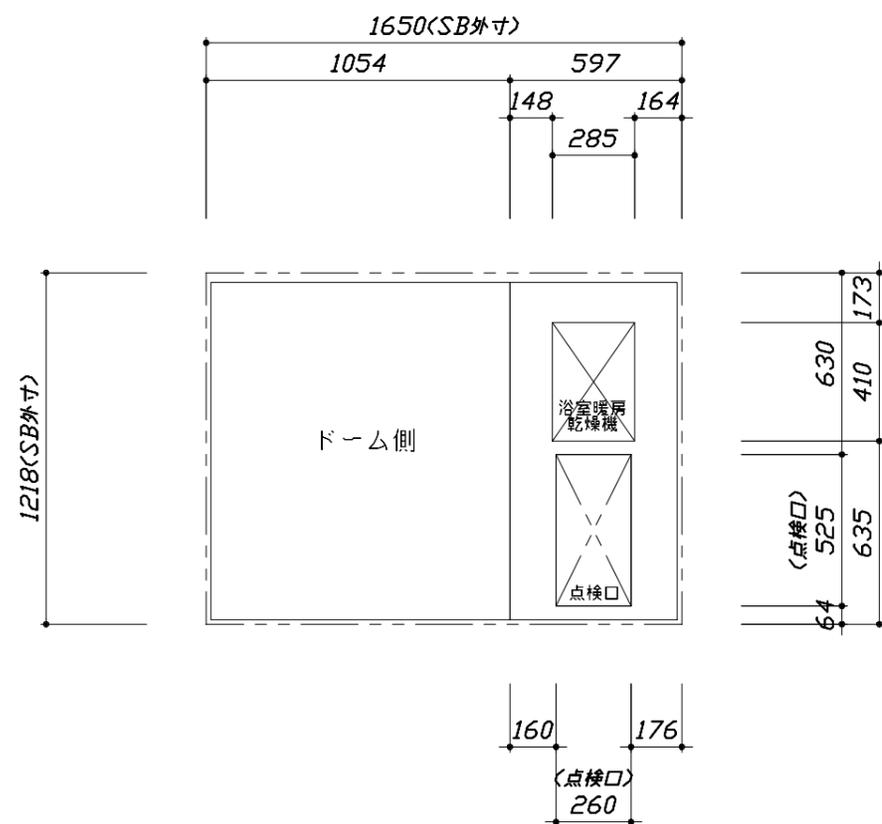

<天井伏図>

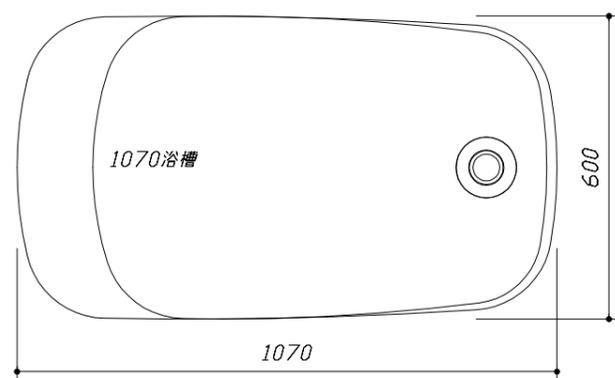

<浴槽詳細図>

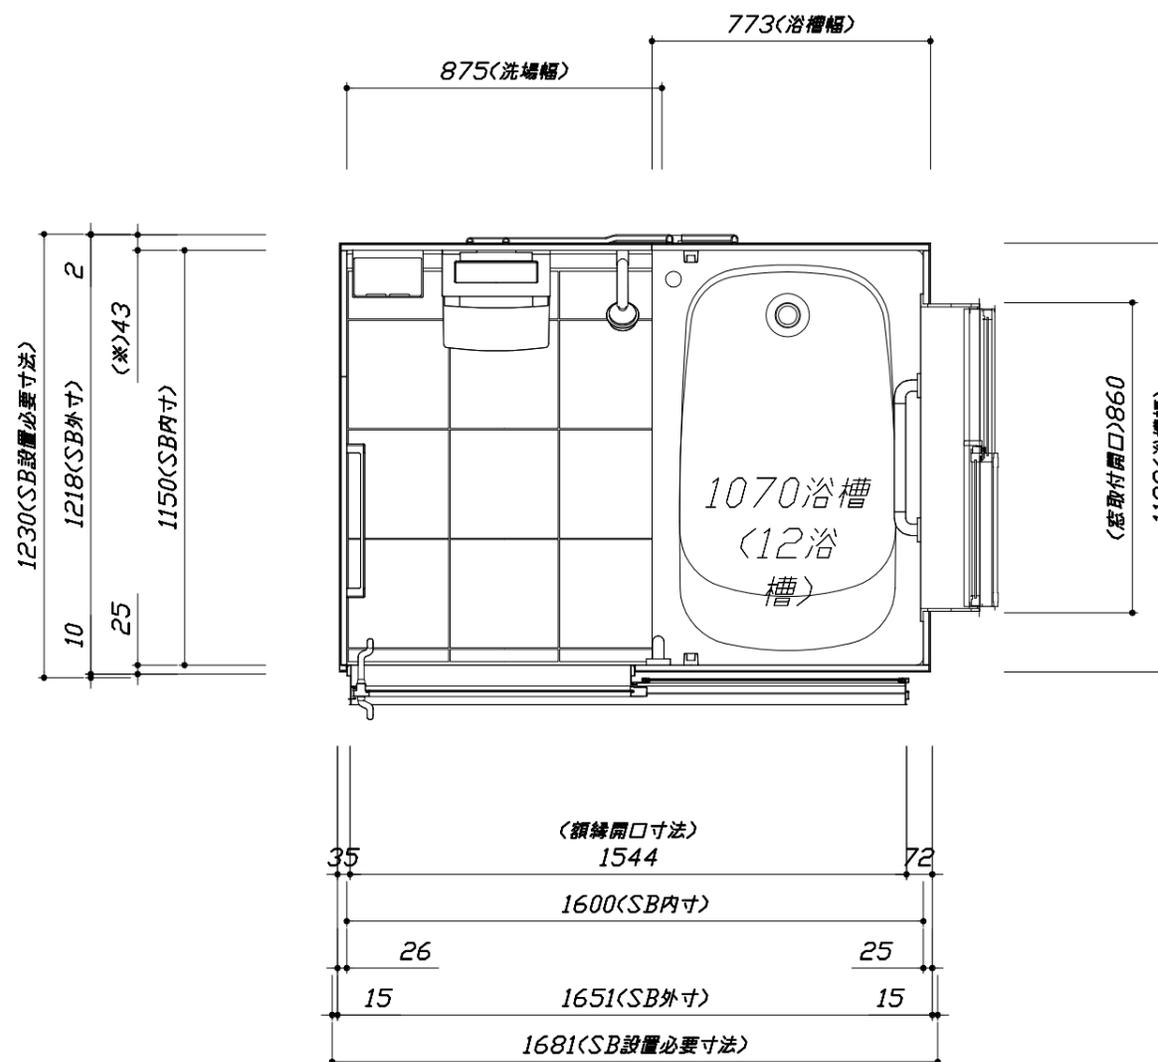

<平面図>

Takara standard
 タカスタンダード株式会社



現場名称： 大阪-大阪SR SB9様邸
 現場番号： A6728248
 大阪支社 販売課

EMELORD エメロード
 プラン番号： 1801A-1910-0258T
 担当営業： 1216


施工図1 縮尺： 1:25,20
 作成日： 2019年10月12日
 担当アドバイザー： <SB10>

このレイアウトプランは参考図面ですので価格・仕様・設置・納期等の詳細については注文依頼先、設置業者の方に必ず確認して頂きますようお願い致します。

- ・土間は架台底面より多少のクリア寸法を考慮して仕上げてください。
- ・浴槽側面の窓設置位置は参考です。ご確認をお願いします。
- ・ドアアングル下端とSBFLの段差は17mmになります。
- ・ハンドバー設置位置は参考です。設置の際は位置を十分に打ち合わせ願います。
- ・天井の寸法をご確認をお願いします。
- ・12方向での柱間との干渉が発生する恐れがありますので躯体側との打ち合わせを十分おこなってください。
- ・外寸は突出部を含みます。

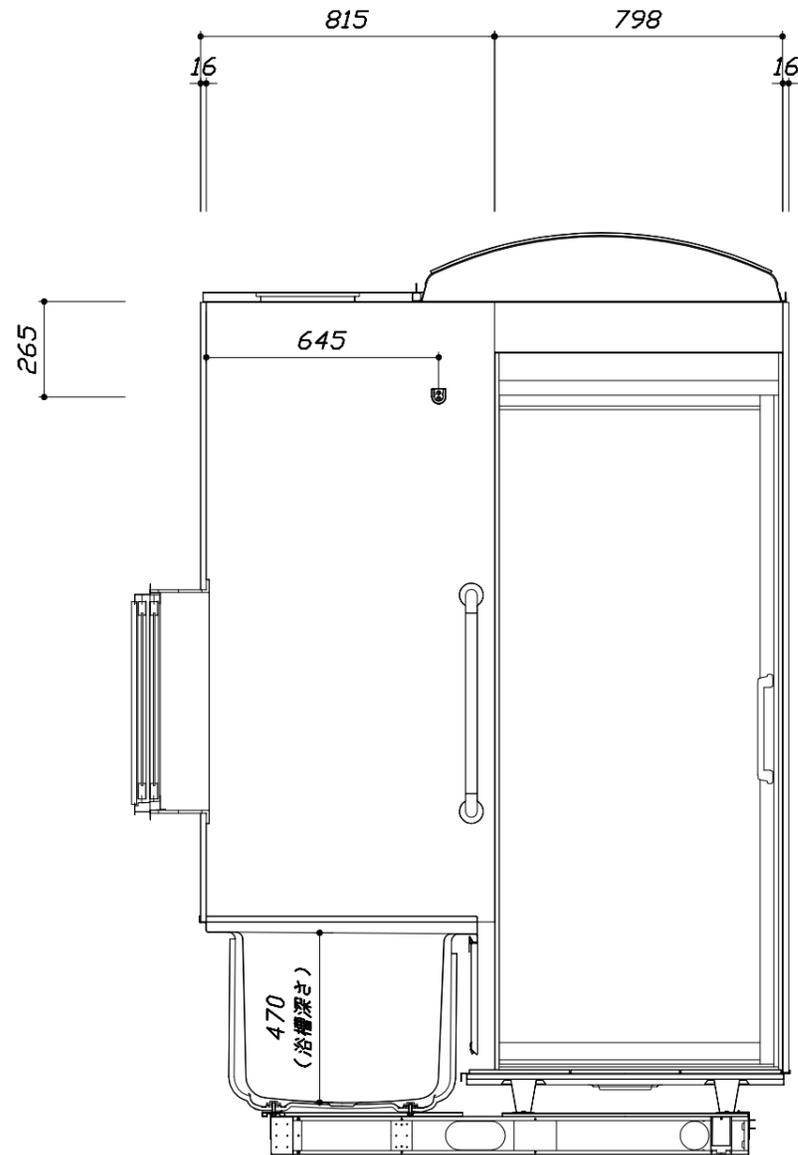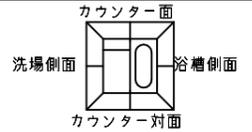

<カウンター対面図>

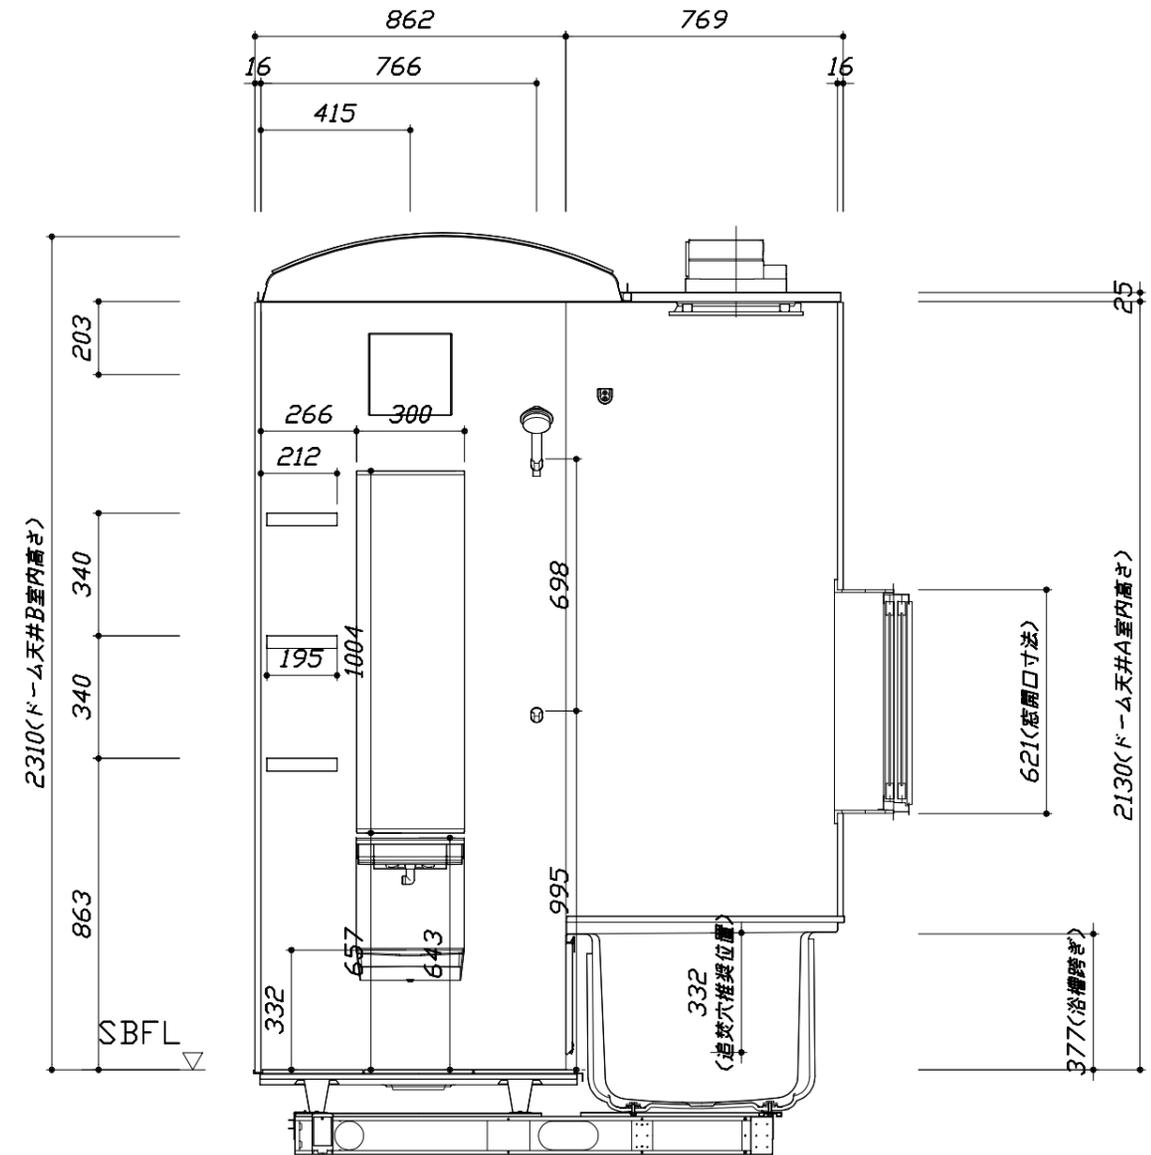

<カウンター面図>

■土間コン仕上げ寸法
ドアアングル下端より
265mm下がり
(クリア寸法含む)

Takara standard
タカスタンダード株式会社

現場名称： 大阪-大阪SR SB9様邸
現場番号： A6728248
大阪支社 販売課



EMELORD エメロード
プラン番号： 1801A-1910-0258T
担当営業： 1216

施工図2 縮尺： 1:20
作成日： 2019年10月12日
担当アドバイザー： <SB10>

縮尺：A3サイズ等倍


このレイアウトプランは参考図面ですので価格・仕様・設置・納期等の詳細については注文依頼先、設置業者の方に必ず確認して頂きますようお願い致します。

- ・土間は架台底面より多少のクリア寸法を考慮して仕上げてください。
- ・浴槽側面の窓設置位置は参考です。ご確認をお願いします。
- ・ドアアングル下端とSBFLの段差は17mmになります。
- ・ハンドバー設置位置は参考です。設置の際は位置を十分に打ち合わせ願います。
- ・天井の寸法をご確認をお願いします。
- ・12方向での柱間との干渉が発生する恐れがありますので躯体側との打ち合わせを十分おこなってください。
- ・外寸は突出部を含みます。

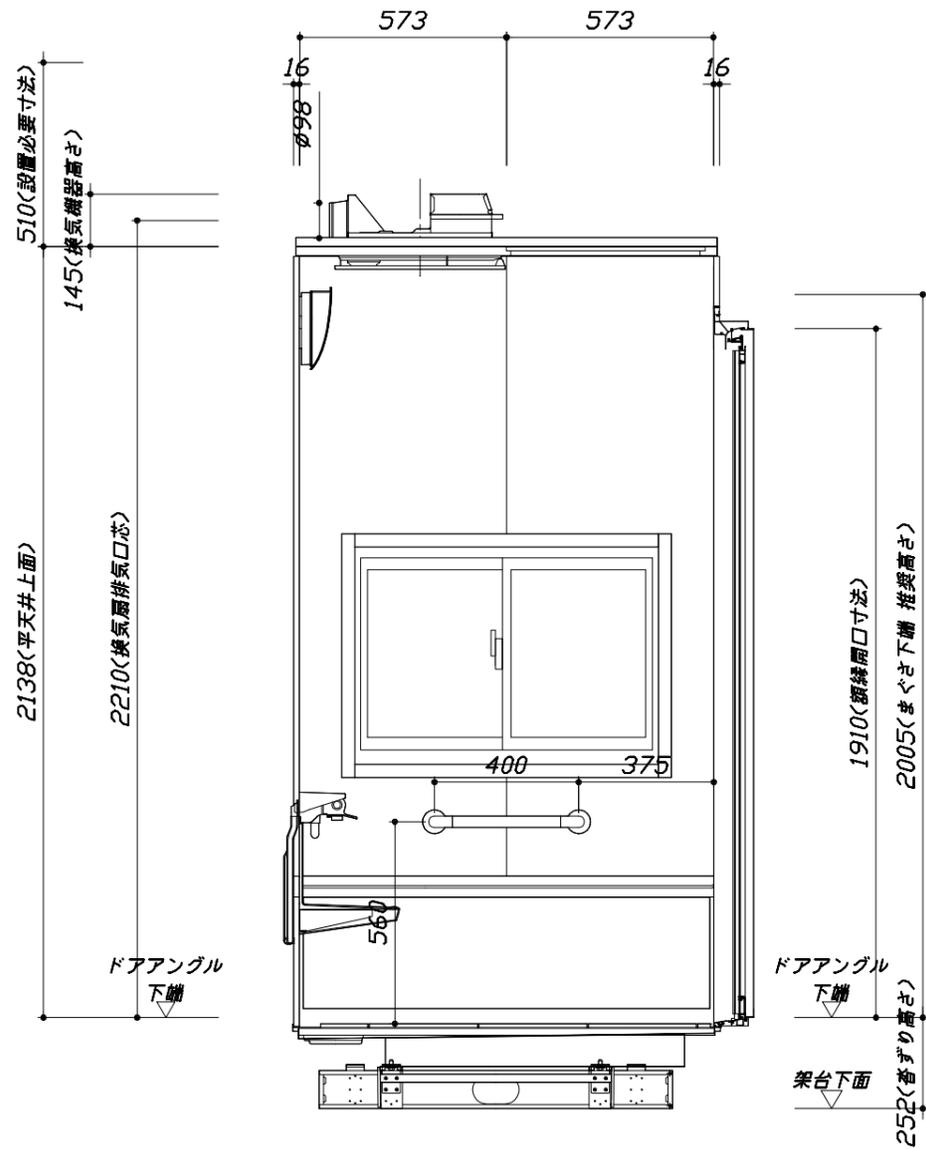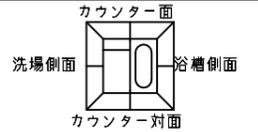

■土間コン仕上げ寸法
 ドアアングル下端より
 265mm下がり
 (クリア寸法含む)

< 浴槽側面図 >

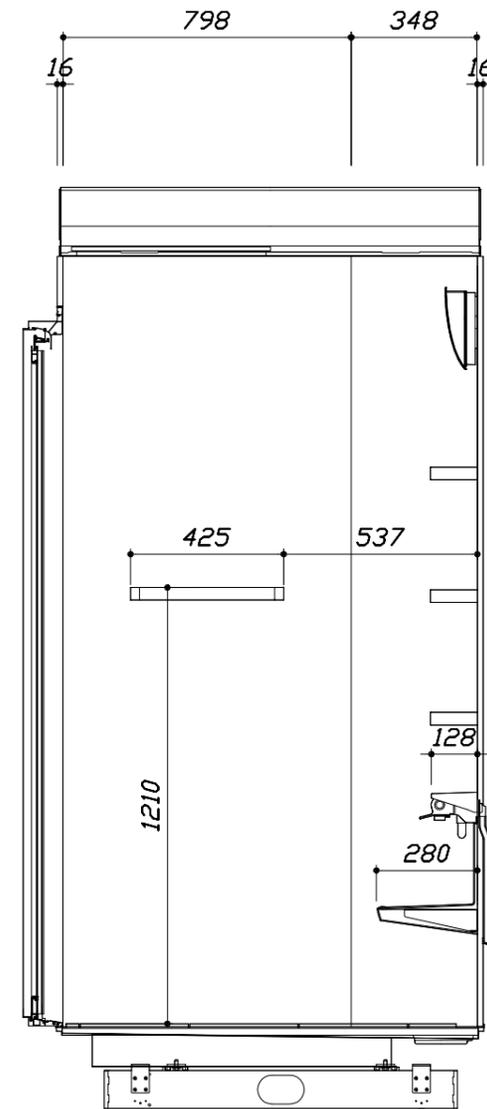

< 洗場側面図 >

本体仕様表

浴室サイズ	S1216サイズ(室内容量3.9立方メートル)
ドア勝手	AL勝手
架台	一体架台(戸建用)：亜鉛メッキ鋼板
洗場パン	キープクリーンフロア：ステンレス/300角磁器タイル貼 保温材内蔵
浴槽材質	ステンレス 裏面保温材・高断熱仕様(発泡ウレタン)
浴槽形状	ラウンド浴槽(1070浴槽・225リットル)
浴槽パン	—
浴槽エプロン	ステンレス(カラーコーティング) 裏面保温材(発泡ポリエチレン)
カウンター	スリムカウンター：ABS樹脂
浴室パネル	パネル高さKタイプ：鋼板硬質ホーロー 裏面保温材 タオル掛け穴：あり
天井	高光沢アルミ天井：高光沢鋼板 裏面保温材 換気機器開口：あり
ドア	キープクリーンドア：19高さ片引戸(アルミ框/樹脂ガラス)
窓1	引違い窓0806(アルミ/ペアガラス) サッシ色 C：シャンパングレー
窓2	—
窓枠1	アルミ C：シャンパングレー
窓枠2	—
排水トラップ	洗い場：ABS樹脂、浴槽：ASA樹脂 封水50mm
雑排水配管	硬質塩ビパイプ VU50
製品重量	250kg

アクセサリ仕様表

ミラー	ロングミラー
収納棚	スクエアタイプ：ABS樹脂製(3段)
タオル掛け	スクエアタイプ(ホワイト)：ABS樹脂製
洗場側水栓	サモシヤー付(樹脂ホース仕様・KF9032SABN)
浴槽側水栓	—
兼用水栓	—
スライドバー	—
照明	スマート照明(LED 8.7W電球色)
換気機器	電気式浴室暖房乾燥機(100V・最大消費電力1250W)(ダクト径φ98)(常時換気対応品)
フロタ	組合せ式(アルミ複合板：2枚)
給水給湯管	銅管(10A)
循環金具	—
ハンドバー①	—
ハンドバー②	樹脂製 I型600タイプ ホワイト
ハンドバー③	—
ハンドバー④	樹脂製 I型400タイプ ホワイト
ハンドバー⑤	—
ハンドバー⑥	—
ハンドバー⑦	—

本体カラー

浴槽	HN：グリーン
カウンター	W：ホワイト
パネル(カウンター面)	GZ：グリーンモザイク(洗場側)
パネル(周辺・3面)	W：ホワイト
水栓上部カウンター	W：ホワイト
浴槽エプロン	W：ホワイト
洗場	BW：ホワイトグレー
ドア	G：グレー
収納棚	スクエアタイプ(W：ホワイト)
タオル掛け	スクエアタイプ(ホワイト)
ランドリーセット	ホワイト





■必ずご確認ください

(1) 図面の見方

- ・SB外寸よりも内側に存在する空間を表示しています。
- ・マス表示：□=20mm角


(2) 留意事項

- ・カウンター面の下部には給水・給湯、追焚配管を立上げるので注意してください。
- ・水栓・浴室暖房乾燥機の仕様によりカウンター面の壁パネル裏に外寸より部材が突出する場合があります。
- ・ドア部はSB外寸より突出します。
詳しくはドア取合詳細図をご確認ください。

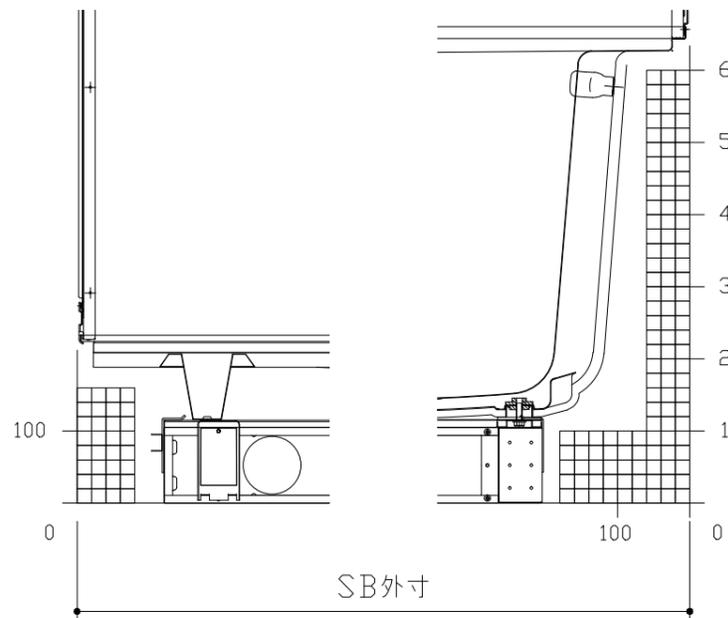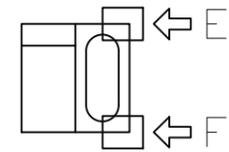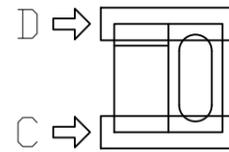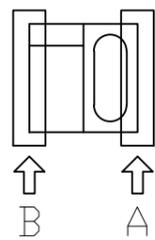


B矢視

A矢視

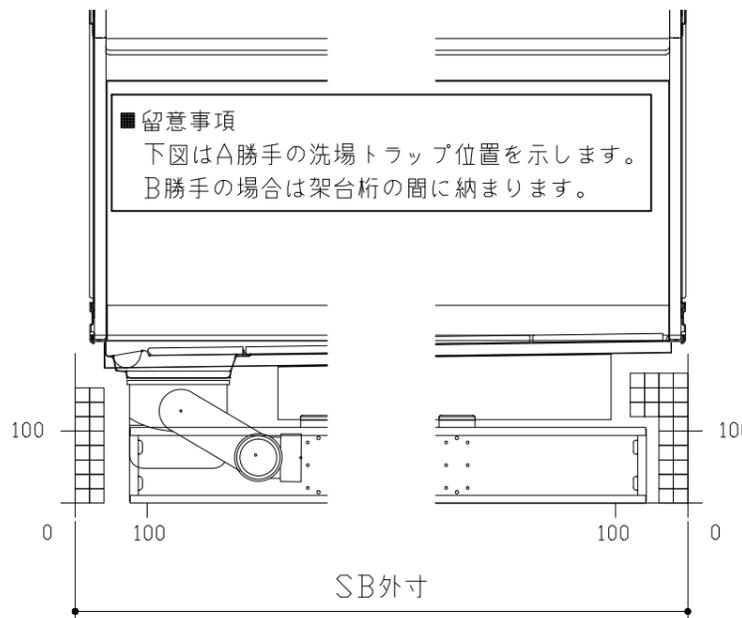

D矢視





C矢視

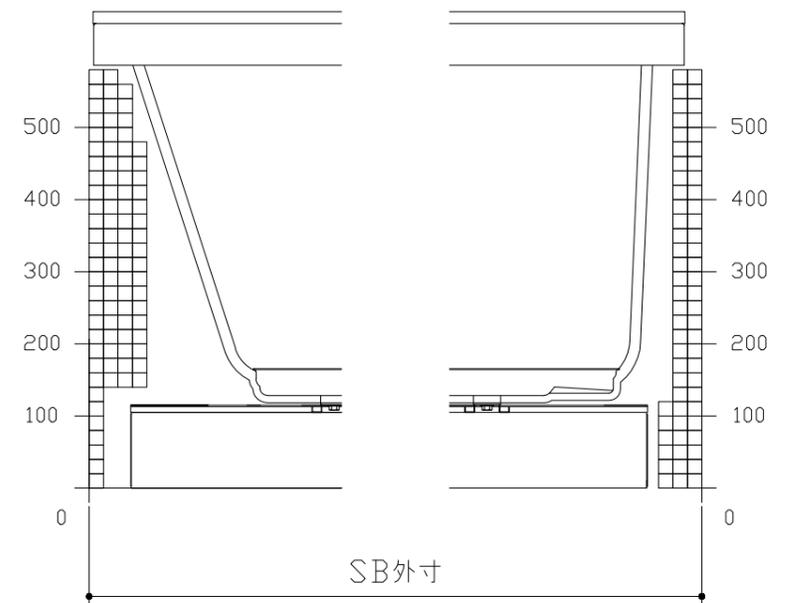

F矢視

E矢視

キープクリーンドア：片引戸グレー（YGTヒキド[®]8）

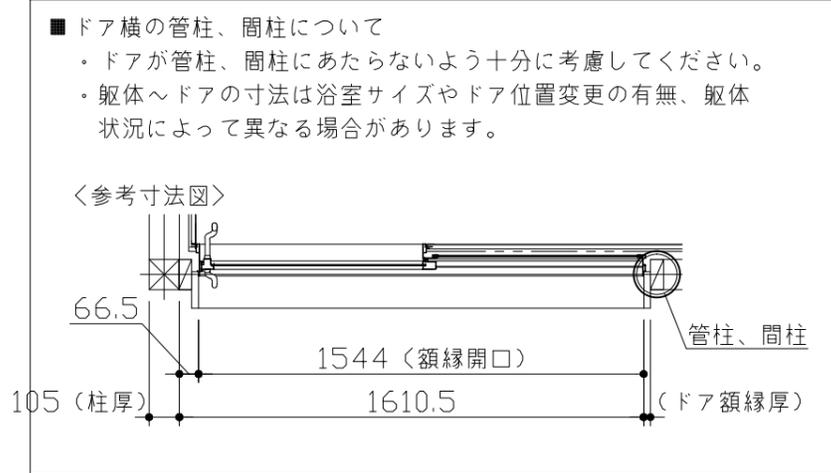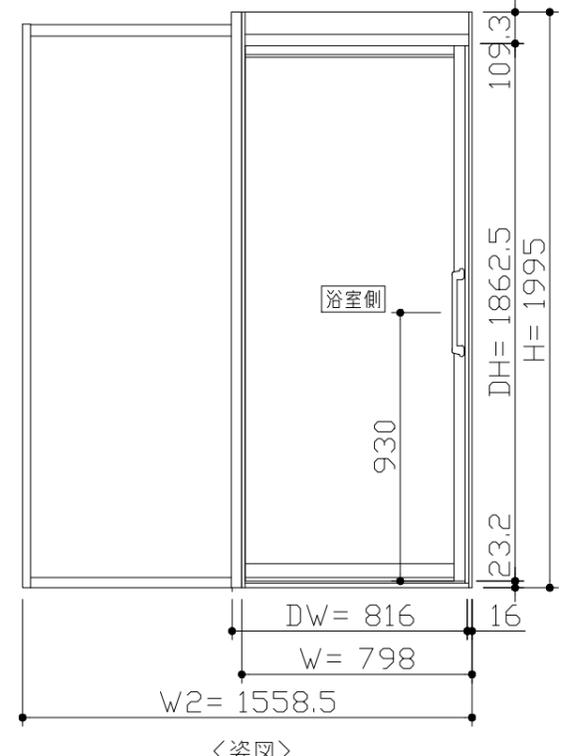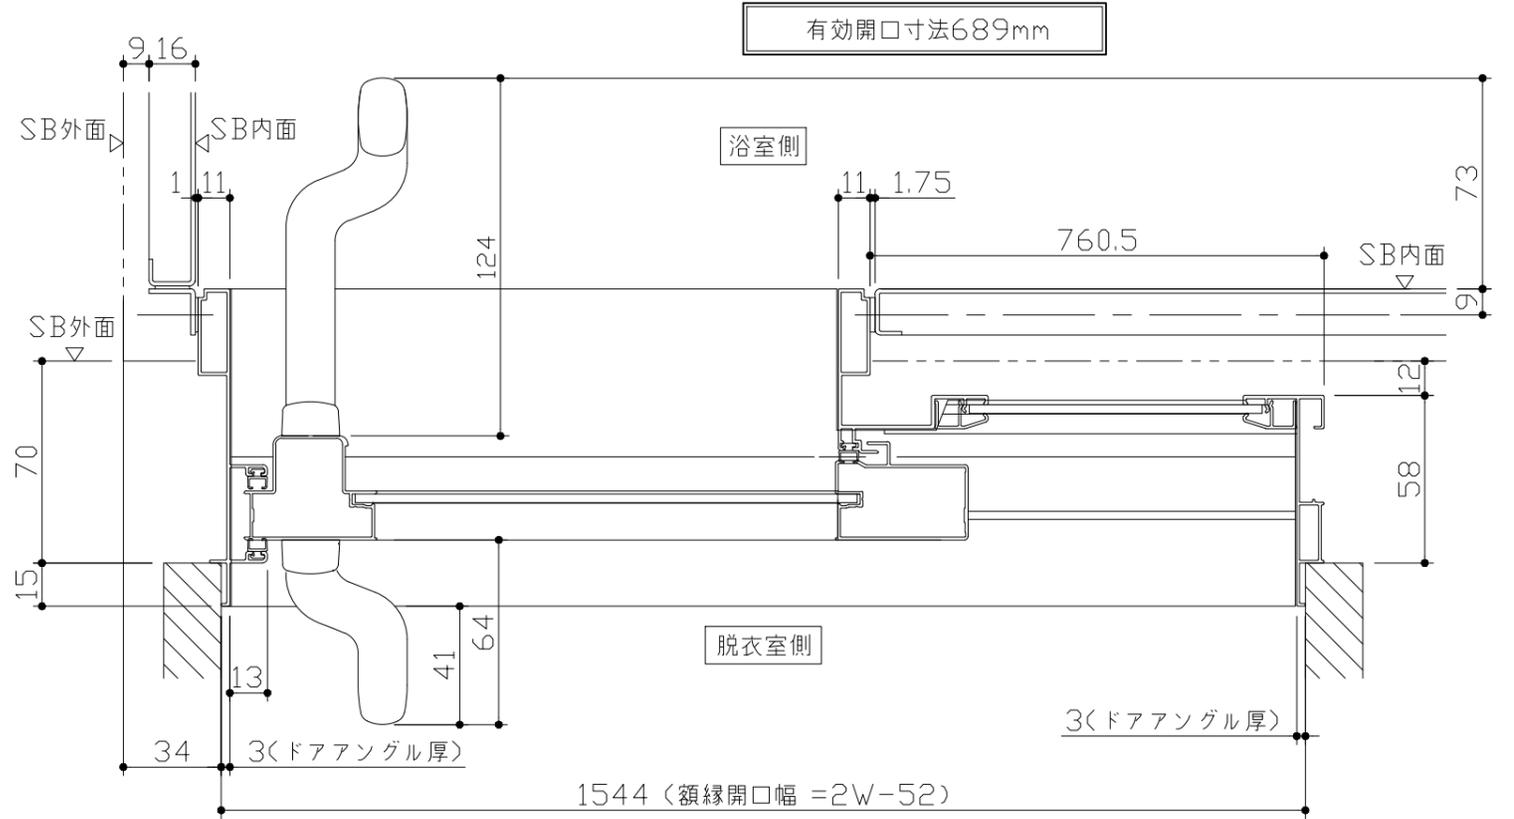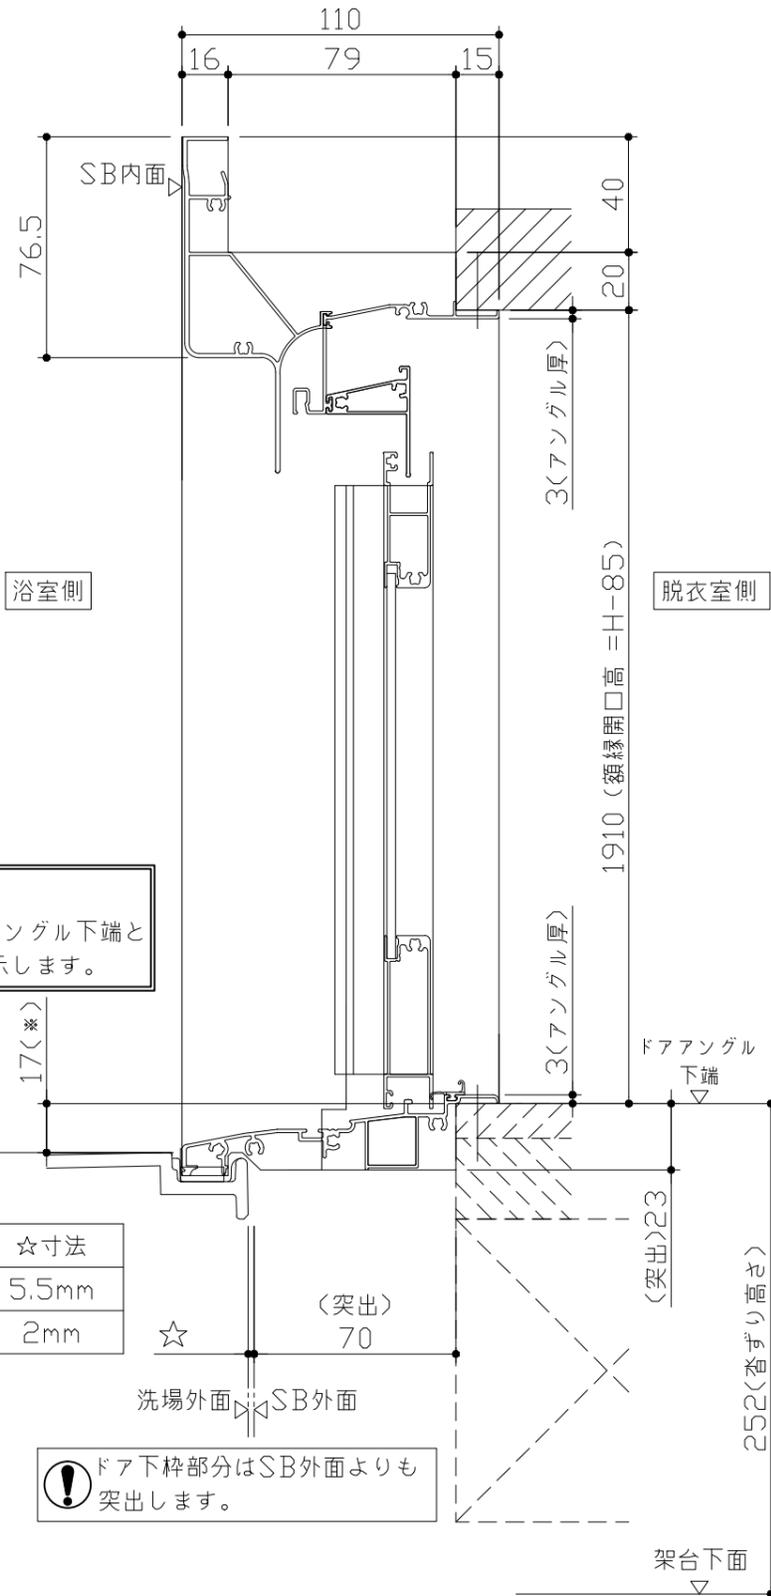

■ 留意事項
 * 印寸法はドアアングル下端とSBFLの段差を示します。

ドア仕様	☆寸法
キープクリーンフロア	5.5mm
FRPフロア	2mm


⚠ ドア下枠部分はSB外面よりも突出します。

Takara standard
 タカラストANDARD株式会社


現場名称： 大阪-大阪SR SB9様邸
 現場番号： A6728248
 大阪支社 販売課

EMELORD エメロード
 プラン番号： 1801A-1910-0258T
 担当営業： 1216

ドア取合詳細図
 作成日： 2019年10月12日
 担当アドバイザー： (SB10)

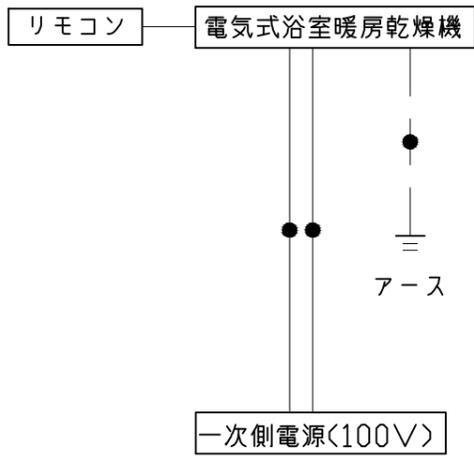


*浴室暖房機の一次電源には専用のブレーカーを設けてください。

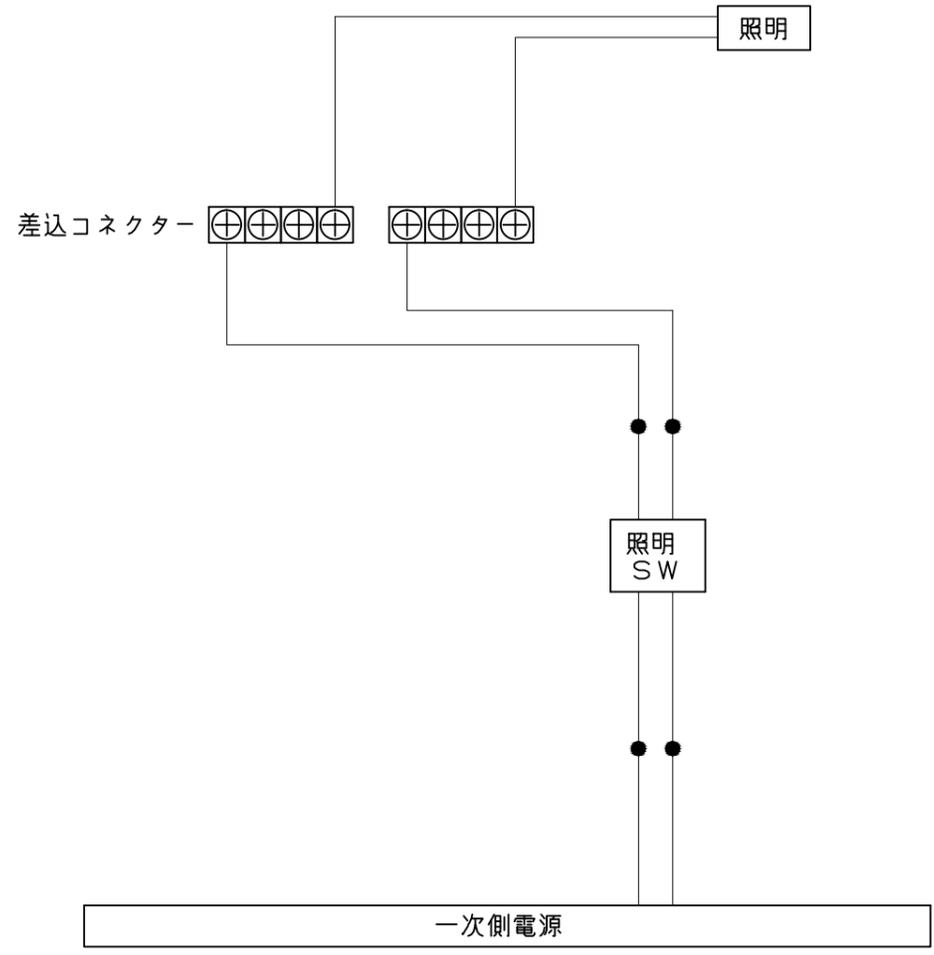


一次側電源から差し込みコネクター及び電源ボックスまでの工事(●部)については、電気設備に関する技術基準及び内線規定に基づき、指定工事業者(電気工事士)による施工が必要です。

浴槽


* 開口1625以下の場合は<>内寸法参照のこと

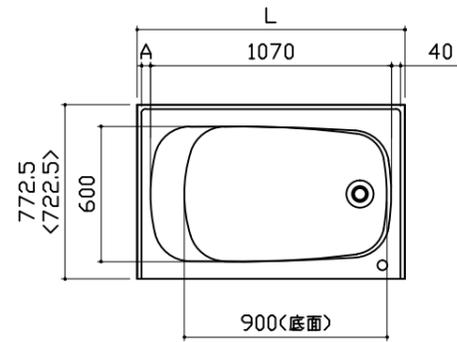

規格	SB 奥行寸法	L	A
	1218	1189	40
	1243	1214	65
	1268	1239	90
	1293	1264	115
	1318	1289	140

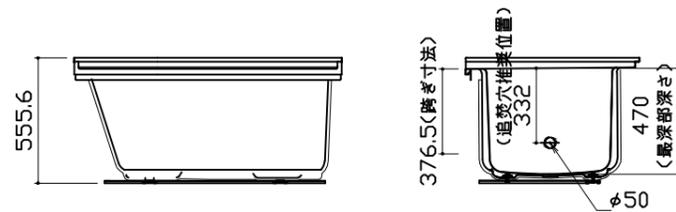


洗い場用水栓

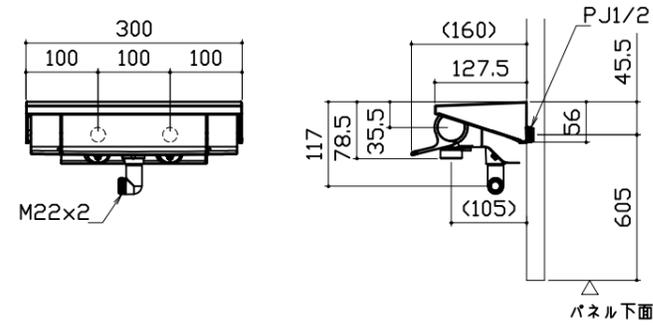


照明

スマート照明
LED 8.7W (1灯あたり)

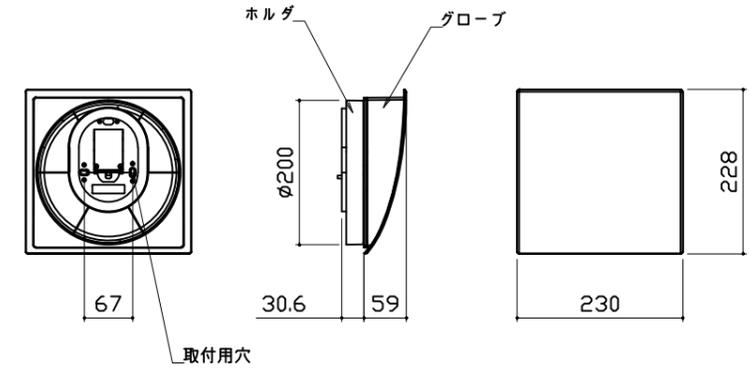


換気機器

リモコンコード長さ: 5m
外形: 縦120mm×横116mm

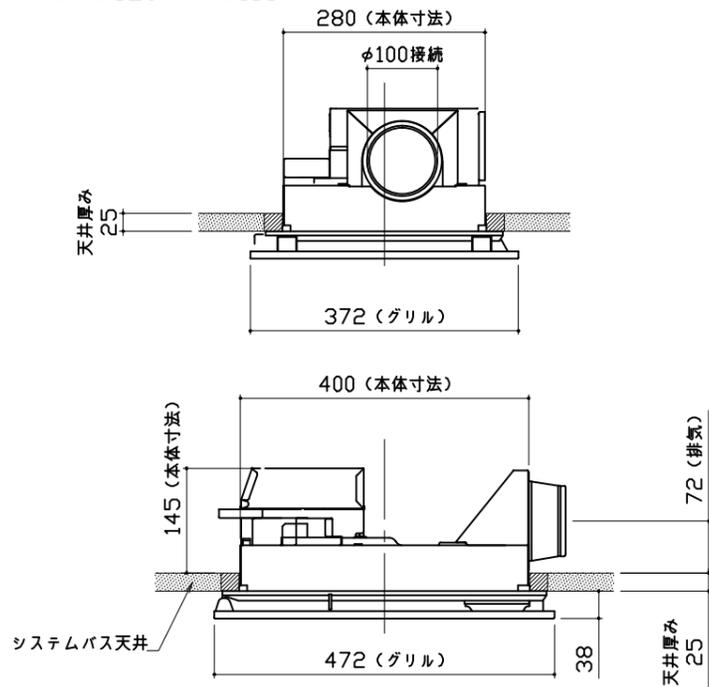


カウンター

本体: ABS

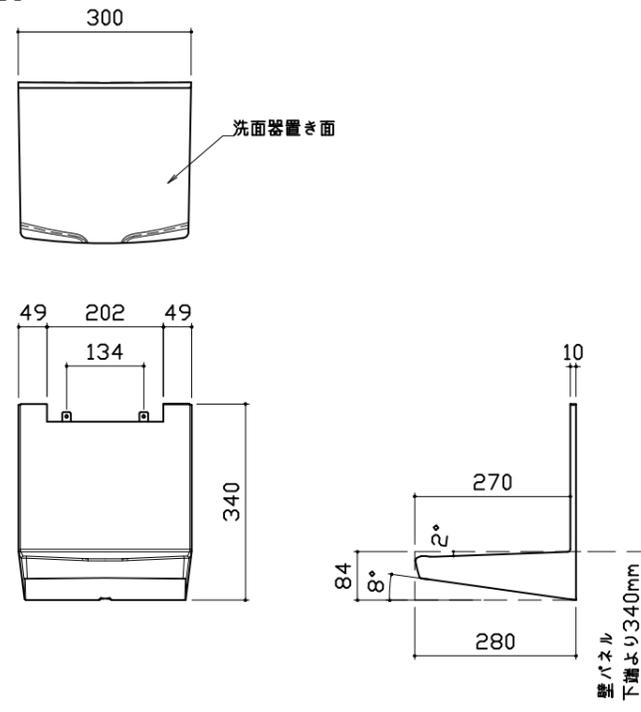


ミラー

枠: SUS304 t0.8
ミラー: 表面防曇コートあり (ロングクリアミラー-A)
表面防曇コートなし (ロングミラー-A)

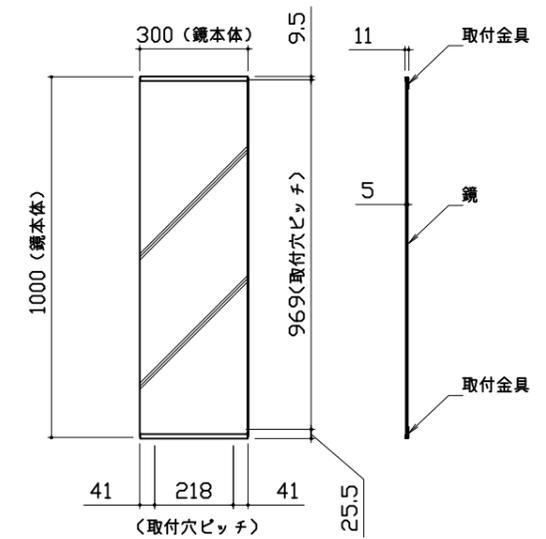


収納棚

本体：ABS

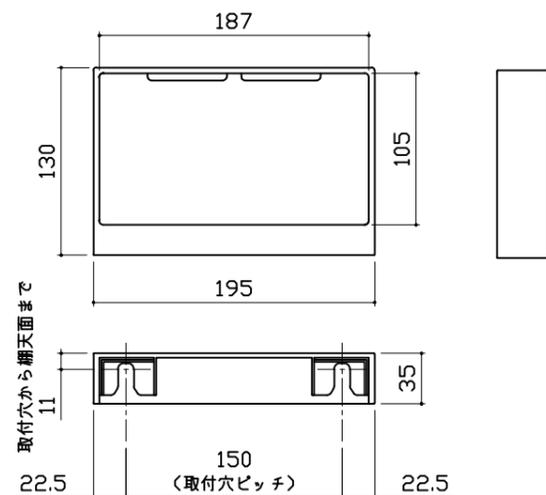


タオル掛け

本体：ABS
キャップ：ABS

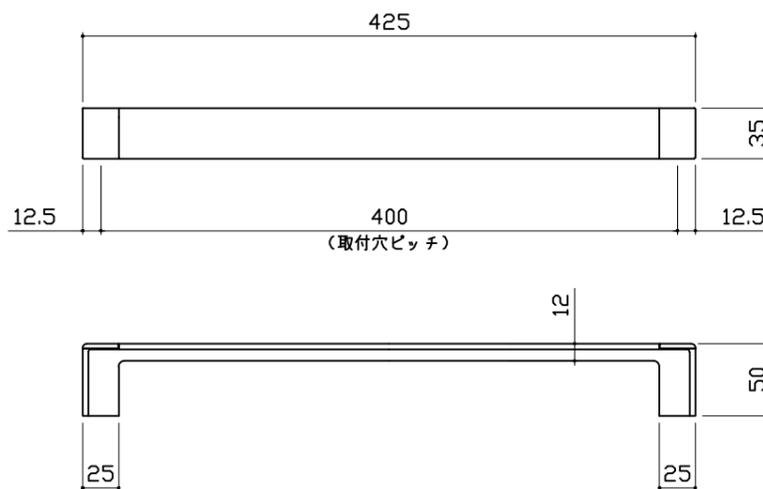


ハンドバー支持部取合詳細図

安心ハンドバー（風呂フタフック付）以外の場合


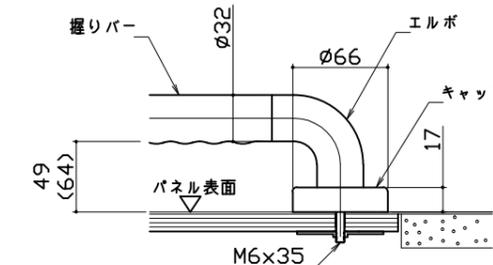


() 内寸法はオフセットタイプの場合を示します。


安心ハンドバー（風呂フタフック付）の場合

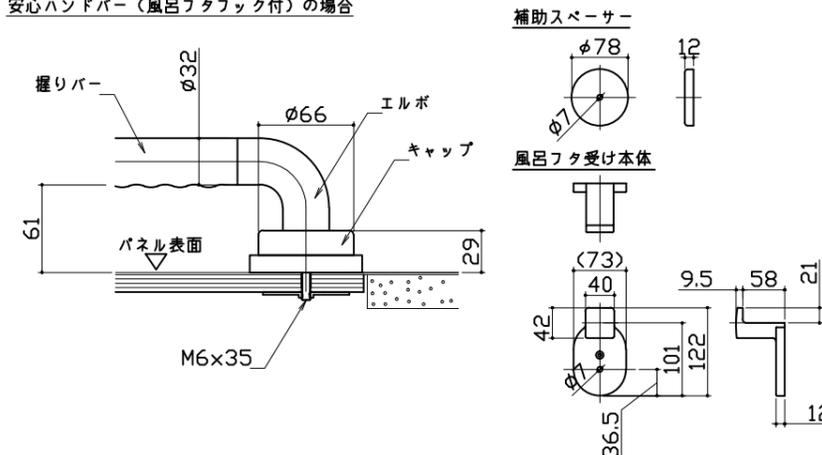


風呂蓋 フタMPL-12WN2

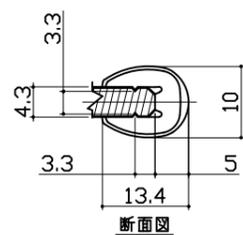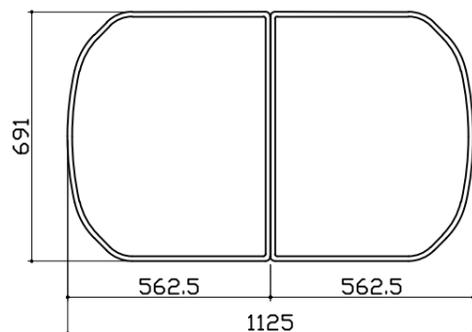

洗い場側排水トラップ

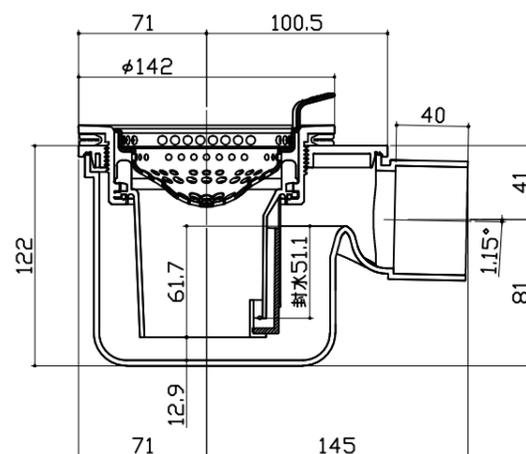

浴槽側排水トラップ

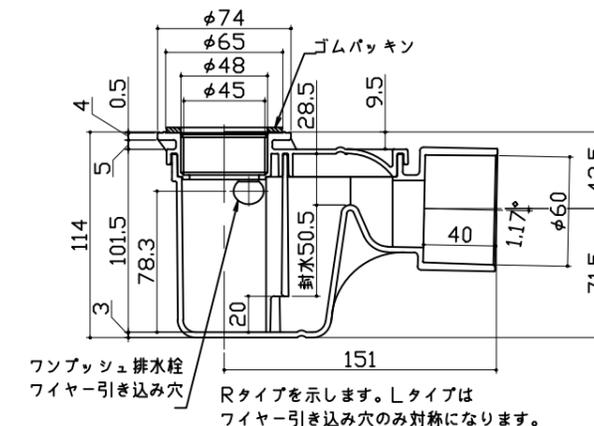

Rタイプを示します。Lタイプはワイヤ引き込み穴のみ対称になります。