

# システムバス 御見積書

御名前 大阪-大阪SR SB1 様

業者 様

商品名 PREDENCIA プレデンシア

作成日 2019年12月24日  
プラン番号 1801A-1912-0617T  
現場番号 A6728165

タカラスタンダード株式会社  
大阪支社 販売課  
大阪府東大阪市長田東2丁目4番33号  
TEL 06-6746-6815 / FAX 06-6746-6805

大阪ショールーム  
TEL 06-6746-2311 / FAX 06-6746-1246

商品御見積金額 **¥1,801,100 (税込 ¥1,981,210)**

( )内の価格は税込価格<税率10%>を表示しています。

**(参考) 別途 商品組付費 ¥191,000 (税込 ¥210,100)**

商品御見積金額には商品組付費は含まれておりません。  
商品組付費は現場の状況により変動する事があります。  
又、給水・給湯・ガス・ダクト・電気等の接続工事は含まれておりません。

担当営業	担当アドバイザー	プラン作成者
1620	(SB1)	平賀

## 備考

展示品の為浴槽の穴あけ加工なしです

## 御見積仕様

(システムバス)

ユニットサイズ	1620(BR勝手)
洗い場仕様	キープクリーンフロア(プレミアムクラス)
浴槽材質	鋳物ホーロー
カラー	シルキーベージュ
形状	ワイド浴槽(ベンチ付)
浴槽・風呂フタ	高断熱仕様
カウンター材質	クォーツストーン
カラー	カシューブラウン
エプロン材質	ステンレス(カラーコーティング)
カラー	ベージュ
浴室パネル材質	高品位ホーロー
カラー	マロンブラウン
ガス種	13A
周波数	60Hz

## 御確認事項

組立工事費には給水・給湯・ガス・ダクト・電気等の接続工事は含まれておりません。

商品の仕様・価格等につきましては予告なく変更する事がありますので、ご購入の際には、弊社 支店営業所等へお問い合わせ、またはカタログにて よく御確認下さるようお願い致します。

--	--

No.\*

御名前 大阪-大阪SR SB1

様

現場番号	A6728165	プラン番号	1801A-1912-0617T	作成日	2019/12/24
------	----------	-------	------------------	-----	------------

## 御見積明細 システムバス

NO	商品名	仕様	数量	単価	金額
1	プレデンシアプレミアム 1620サイズ		1	1,305,000	1,305,000
2	架台	戸建タイプ 一体架台	1		
3	ドア	キーブクリーンドア:折戸<800mm幅>(ホワイト)(19サイズ)	1		
4	洗い場	キーブクリーンフロア(プレミアムクラス・グランベージュ)	1	+20,000	+20,000
5	浴槽	鋳物ホーロー浴槽(高断熱浴槽)	1		
6	排水口カバー	タイル仕上げ	1	+5,000	+5,000
7	浴槽追炊き穴	あり	1		
8	エプロン	カラーステンレス(保温材あり)	1		
9	浴槽形状	ワイド浴槽(ベンチ付)	1	+50,000	+50,000
10	ヘルシージェット	なし	1		
11	浴槽ハンドグリップ	1本仕様	1		
12	ガス温水式床暖房	なし	1		
13	洗い場用水栓	単独型プッシュ式水栓(メタルホース)SB280 水栓カウンター(チャコールグレー)	1	+96,000	+96,000
14	洗い場用水栓	標準シャワーヘッド<節水仕様>	1		
15	浴槽用水栓	浴槽側水栓なし	1		
16	カウンター	クォーツストーンカウンター	1		
17	シャワーフック/スライドバー	シャワーフックスライドバー(手すりタイプ)	1	+5,200	+5,200
18	浴室パネル	プレミアムクラス(一面デザイン)	1		
19	浴室パネルタオル穴	タオル掛け穴なし	1		
20	引き違い窓	1109S(ペアガラス窓)<中抜き>(シャンパングレー)	1	+31,500	+31,500
21	引き違い窓	アルミ製窓枠1109S(シャンパングレー)	1	+11,500	+11,500
22	天井	高光沢フラット天井	1		
23	換気機器	浴室暖房乾燥機(200V)	1	+83,000	+83,000
24	換気機器	ランドリーパイプホワイトタイプ(1本)	1		
25	換気機器開口	現場開口	1		
26	照明	ストレートライン照明(調光機能付き)	1	+29,000	+29,000
27	天井照明開口	工場開口	1		
28	ミラー	横長クリアミラー	1	-1,500	-1,500
29	風呂フタ	断熱風呂フタ	1		
30	タオル掛け	クリアタイプ	1		
31	収納棚	クリアタイプ(2段)	1	-4,000	-4,000

御名前 大阪-大阪SR SB1

様

現場番号	A6728165	プラン番号	1801A-1912-0617T	作成日	2019/12/24
------	----------	-------	------------------	-----	------------

## 御見積明細 システムバス

NO	商品名	仕様	数量	単価	金額
32	浴室テレビ	16インチ(ブラック)	1	+156,000	+156,000
33	どこでもラック	小物置きM(チャコールグレー)	1	+1,900	+1,900
34	循環金具セット	PLLX	1	+12,500	+12,500
35	給水給湯管	洗い場1水栓	1		
36	トラップカバー	なし	1		
システムバス合計			36		¥1,801,100
商品総合計			36		¥1,801,100

御見積明細の価格には消費税は含まれておりません。別途消費税が必要となります。

**(参考) 別途 商品組付費**


システムバス商品組付費

¥191,000 (税込 ¥210,100)


商品組付費は現場の状況により変動する事があります。又、給水・給湯・ガス・ダクト・電気等の接続工事は含まれておりません。

( )内の価格は税込価格&lt;税率10%&gt;を表示しています。

パース

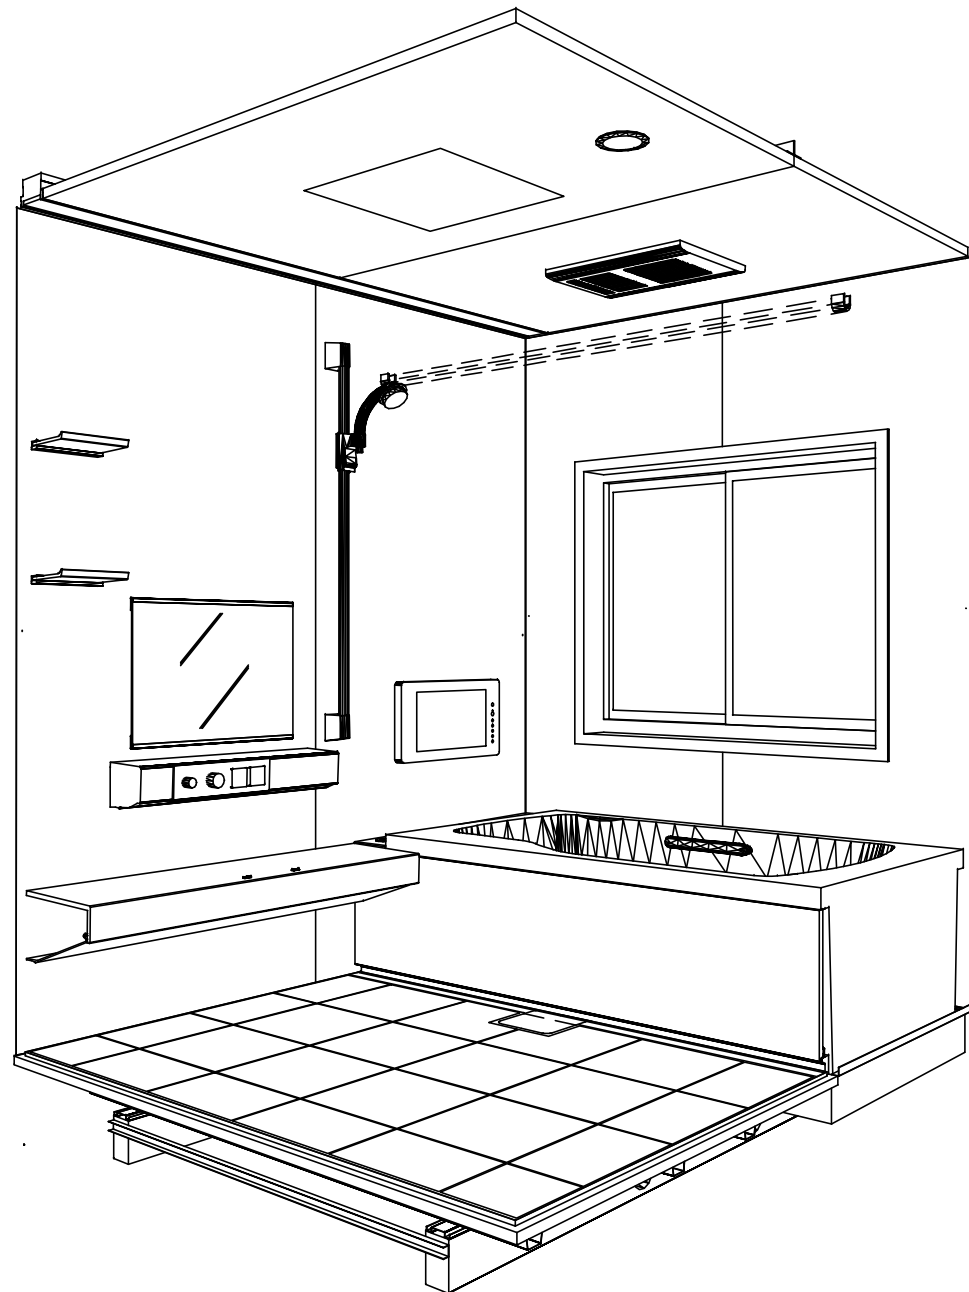

鳥瞰図

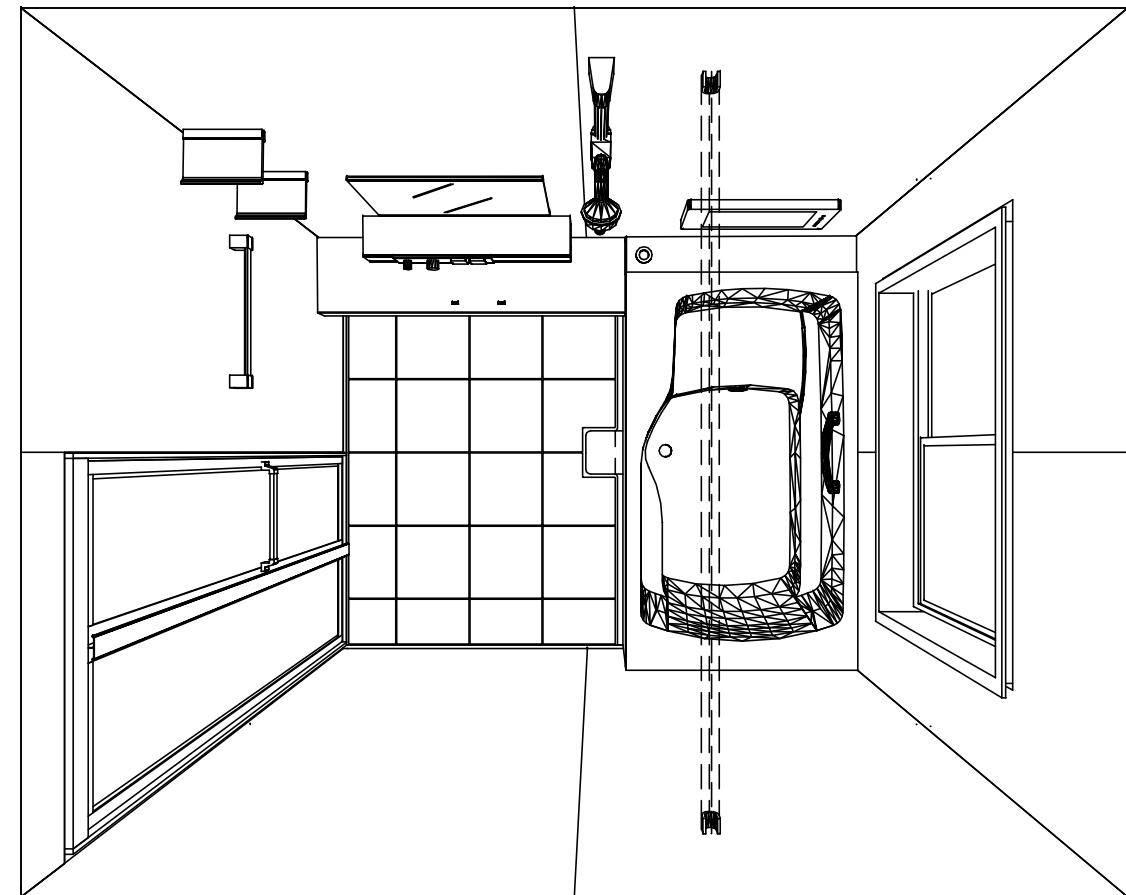

1620

鋳物ホーロー浴槽

高光沢フラット天井

電気式浴室暖房乾燥機、200Vタイプ(常時換気対応)

このレイアウトプランは参考図面ですので価格・仕様・設置・納期等の詳細については注文依頼先、設置業者の方に必ず確認して頂きますようお願い致します。


**Takara standard**  
タカラスタンダード株式会社

現場名称： 大阪-大阪SR SB1様邸  
現場番号： A6728165  
大阪支社 販売課





PREDENCIA プレデンスシア  
プラン番号： 1801A-1912-0617T  
担当営業： 1620

姿図  
作成日： 2019年12月24日  
担当アドバイザー： (SB1)


縮尺：A3サイズ等倍

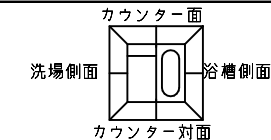

■ 留意事項  
 ※ 印寸法は給水給湯管の突出寸法18mmを含みます。

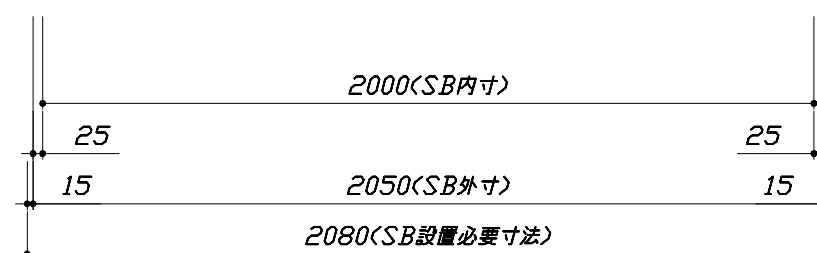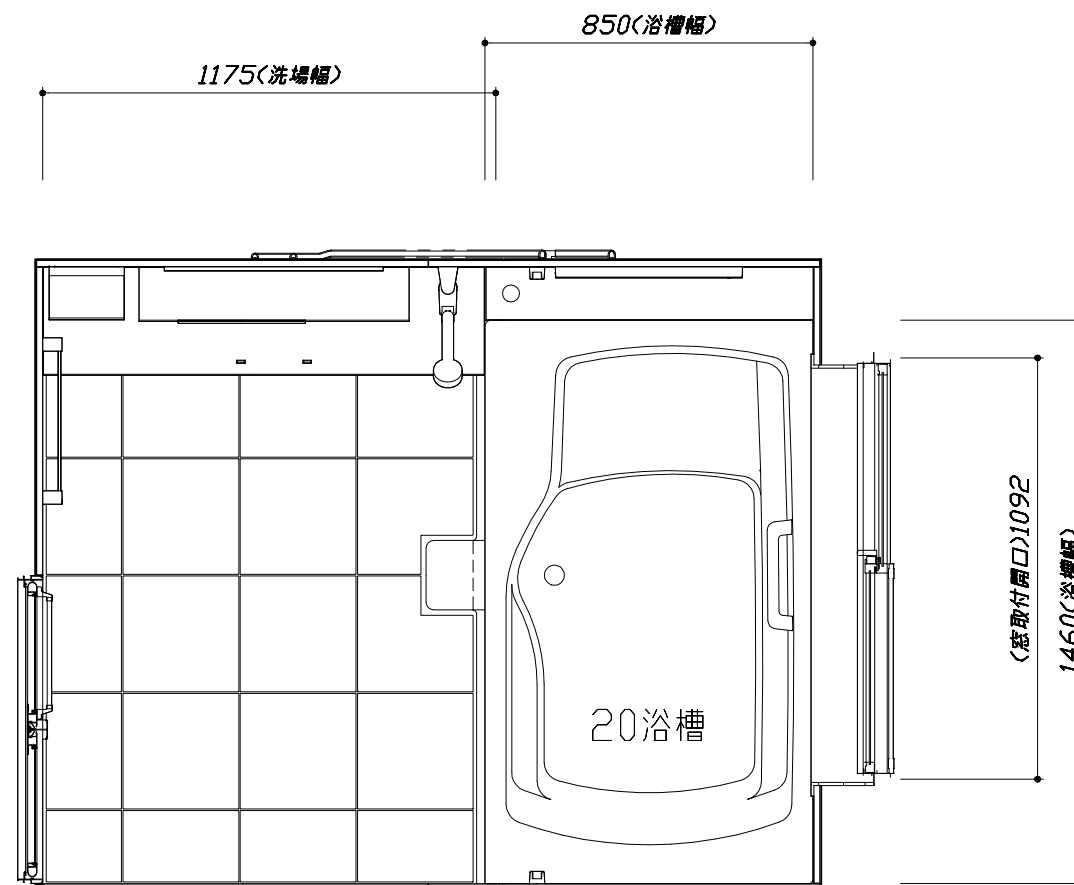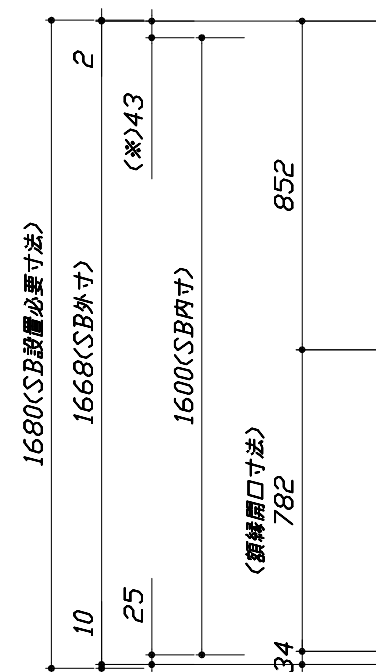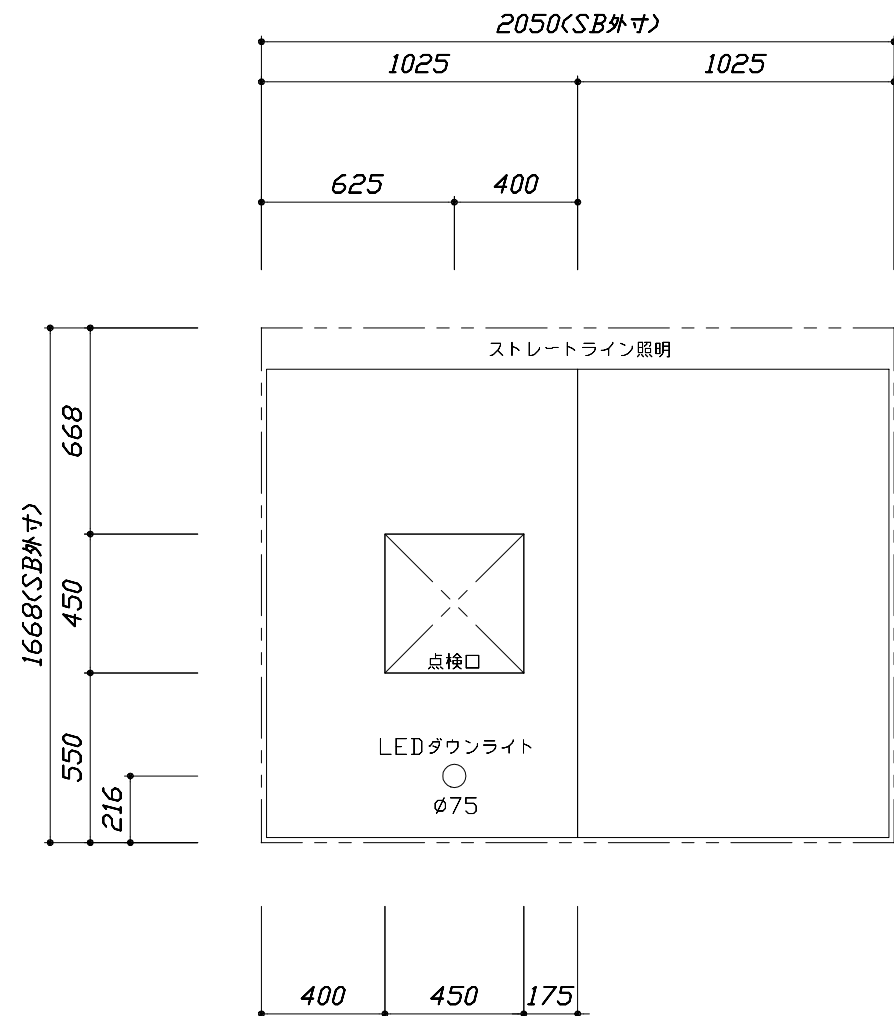

< 天井伏図 >

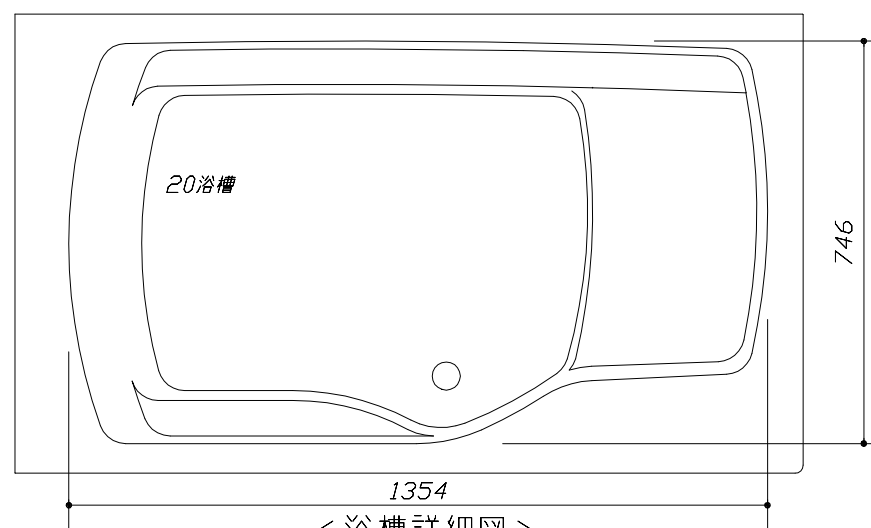

< 浴槽詳細図 >


< 平面図 >






■ 排水配管工事注意事項

- 雑排水配管は戸建架台の場合はVU50以上、低床架台の場合はVP50の配管を使用してください。
- 2重トラップにしないでください。
- 配管途中で配管径を狭めないでください。
- 排水勾配は1/100~1/50設けてください。
- 排水管（横引き管・エルボ）は打設する土間コンクリートの上に露出しない高さにて配管してください。
- 立ち上げた排水管まわりの土間コンクリートはマス状にしてください。

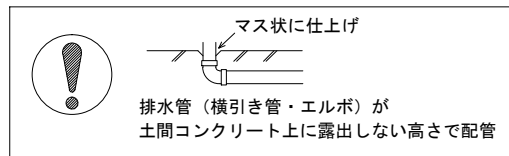



■ 給水給湯管工事注意事項

- 給水給湯管の立上げは排水管と重ならないようにしてください。
- 給水給湯管は基礎に沿わせて配管してください。
- 給水給湯管の止水プラグ（テストプラグ）の径を27mm以下にしてください。

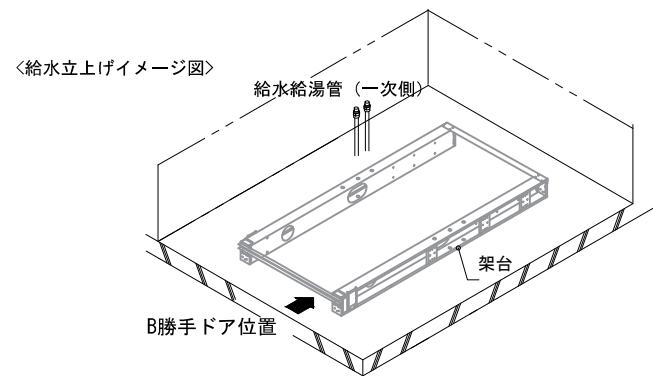



■ 土間コンクリート仕上げ寸法

ドアングル下端より265mm下がりで打設してください。

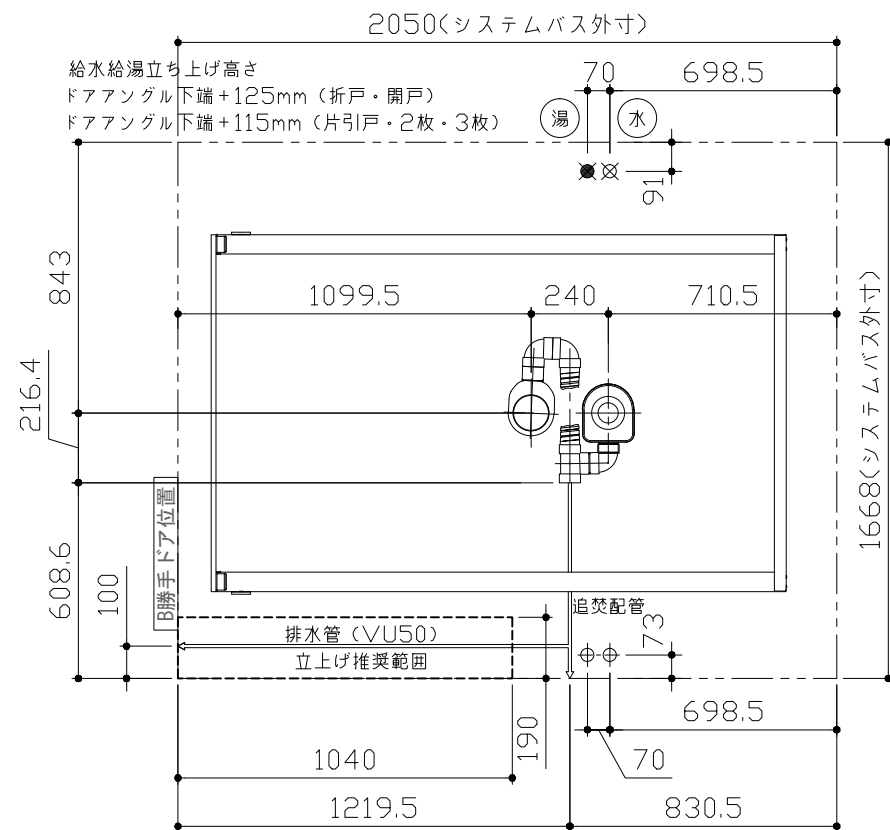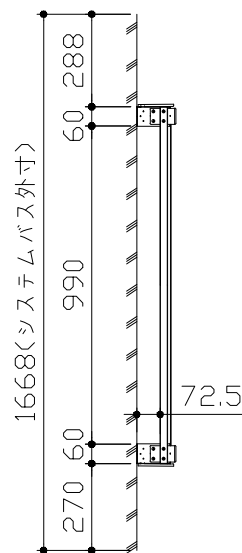

■ 設備記号

記号	記号の意味
☒	給水位置
☒	給湯位置

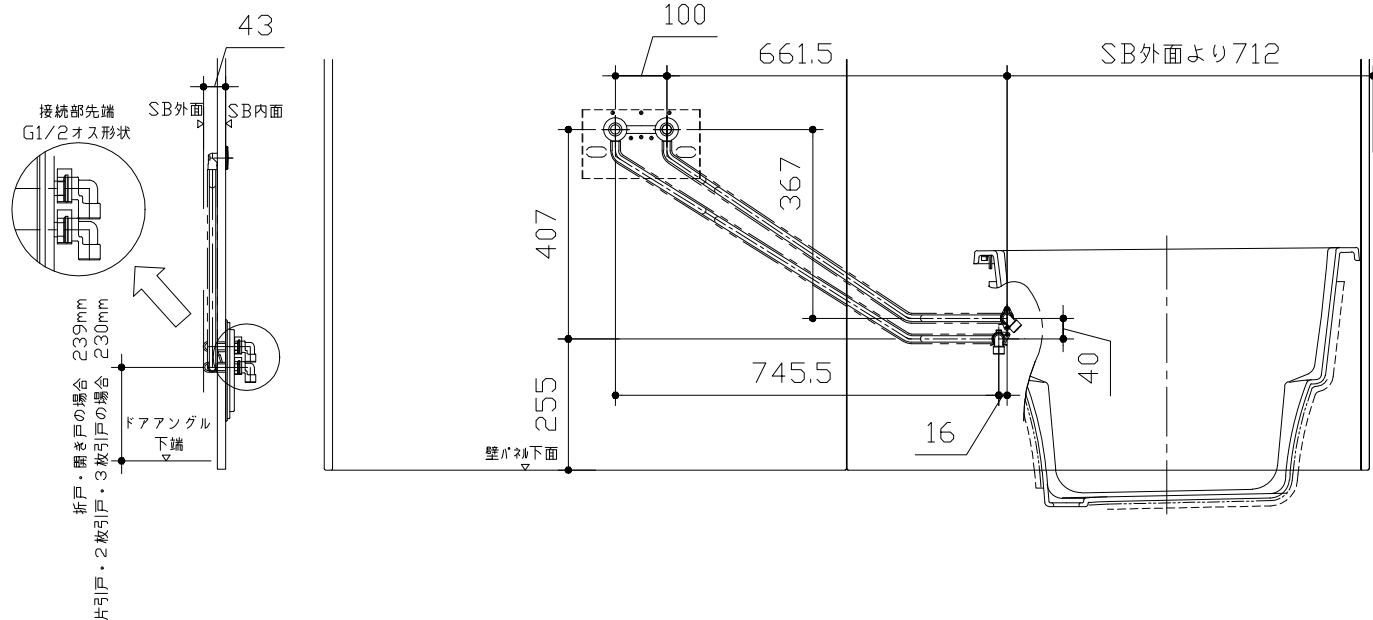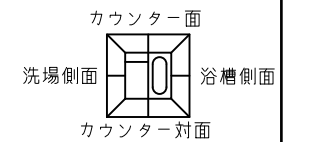

〈架台排水配管・給排水立上げ位置図〉

〈給水給湯管取合詳細図〉

Takara standard  
タカラスタンダード株式会社

現場名称： 大阪-大阪SR SB1様邸  
現場番号： A6728165  
大阪支社 販売課

PRENENCIA プレデンスシア  
プラン番号： 1801A-1912-0617T  
担当営業： 1620

排水配管図  
作成日： 2019年12月24日  
担当アドバイザー： (SB1)







■必ずご確認ください

(1) 図面の見方

- ・SB外寸よりも内側に存在する空間を表示しています。
- ・マス表示：□=20mm角


(2) 留意事項

- ・水栓側面の下部には給水・給湯、追焚配管を立上げるので注意してください。
- ・水栓・浴室暖房乾燥機の仕様によりカウンター面の壁パネル裏に外寸より部材が突出する場合があります。
- ・ドア部はSB外寸より突出します。  
詳しくはドア取合詳細図をご確認ください。

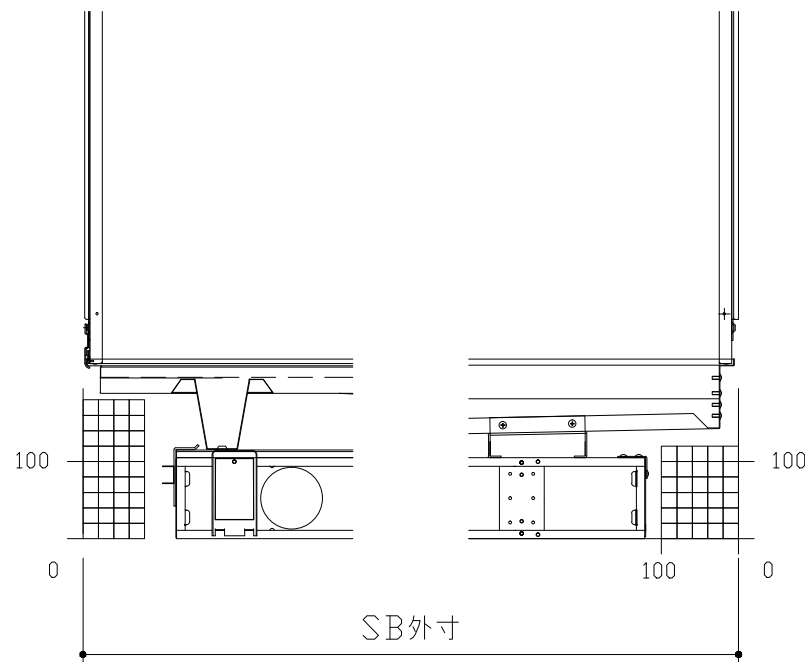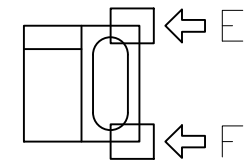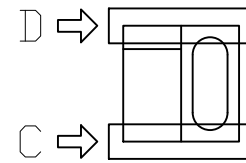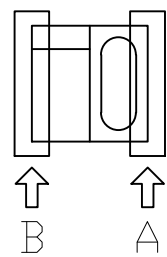


B矢視

A矢視

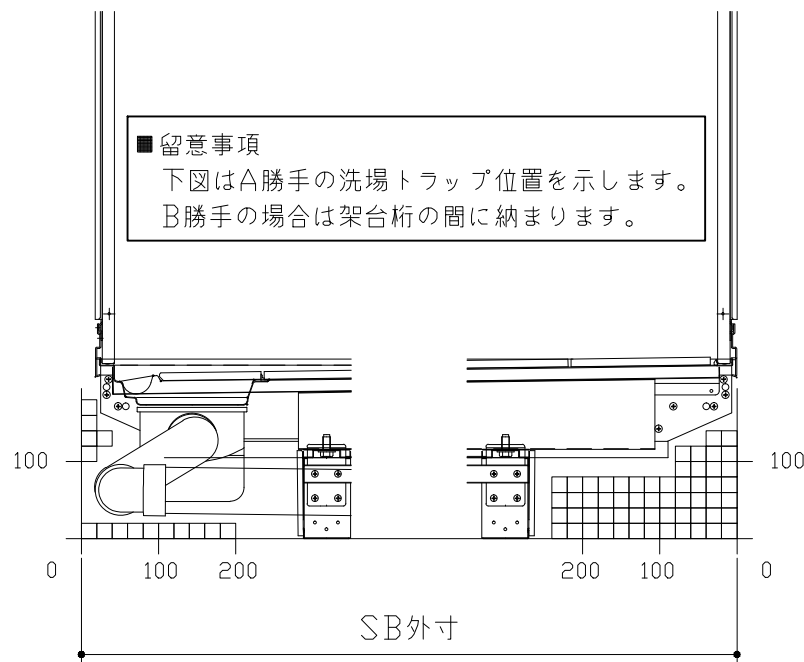

D矢視

C矢視

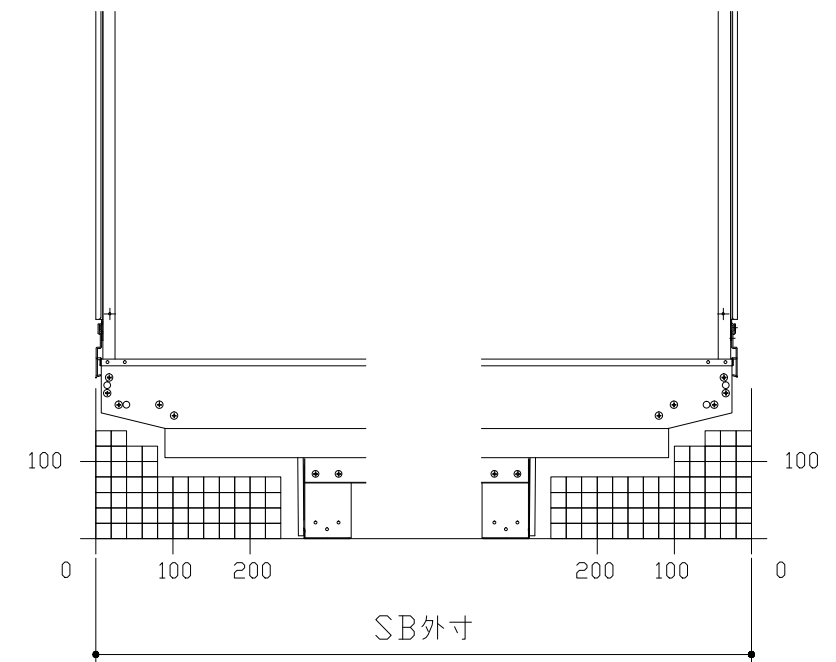


F矢視

E矢視

# キープクリーンドア：折戸ホワイト（AWTオレド<sup>®</sup>8）



有効開口寸法682.5mm

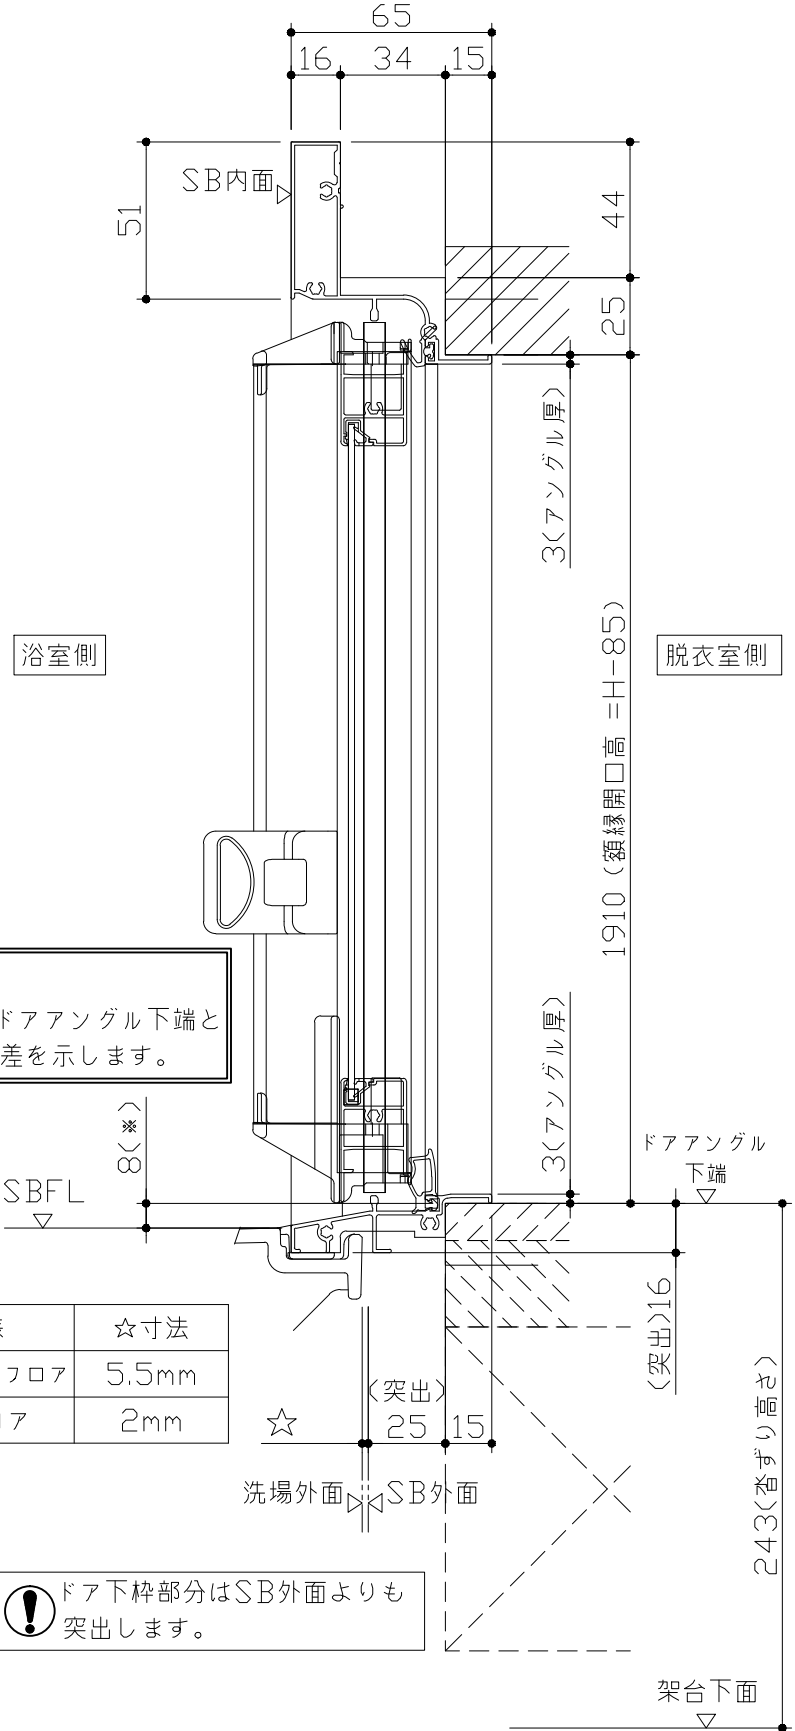

■ 留意事項  
 \* 印寸法はドアアングル下端とSBFLの段差を示します。


ドア仕様	☆寸法
キープクリーンフロア	5.5mm
FRPフロア	2mm


⚠ ドア下枠部分はSB外面よりも突出します。

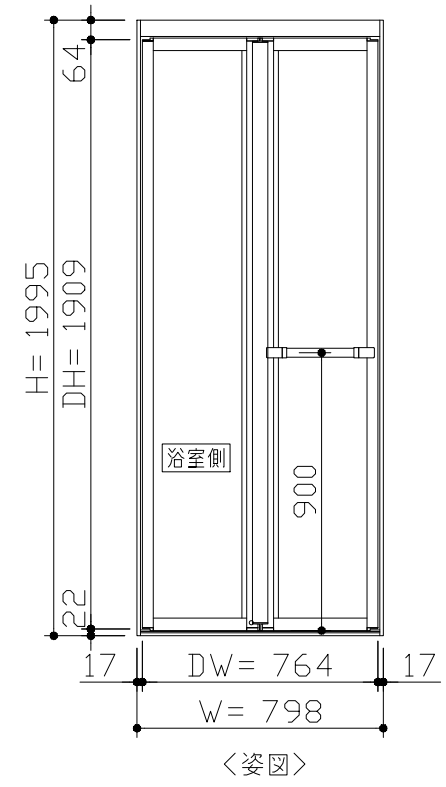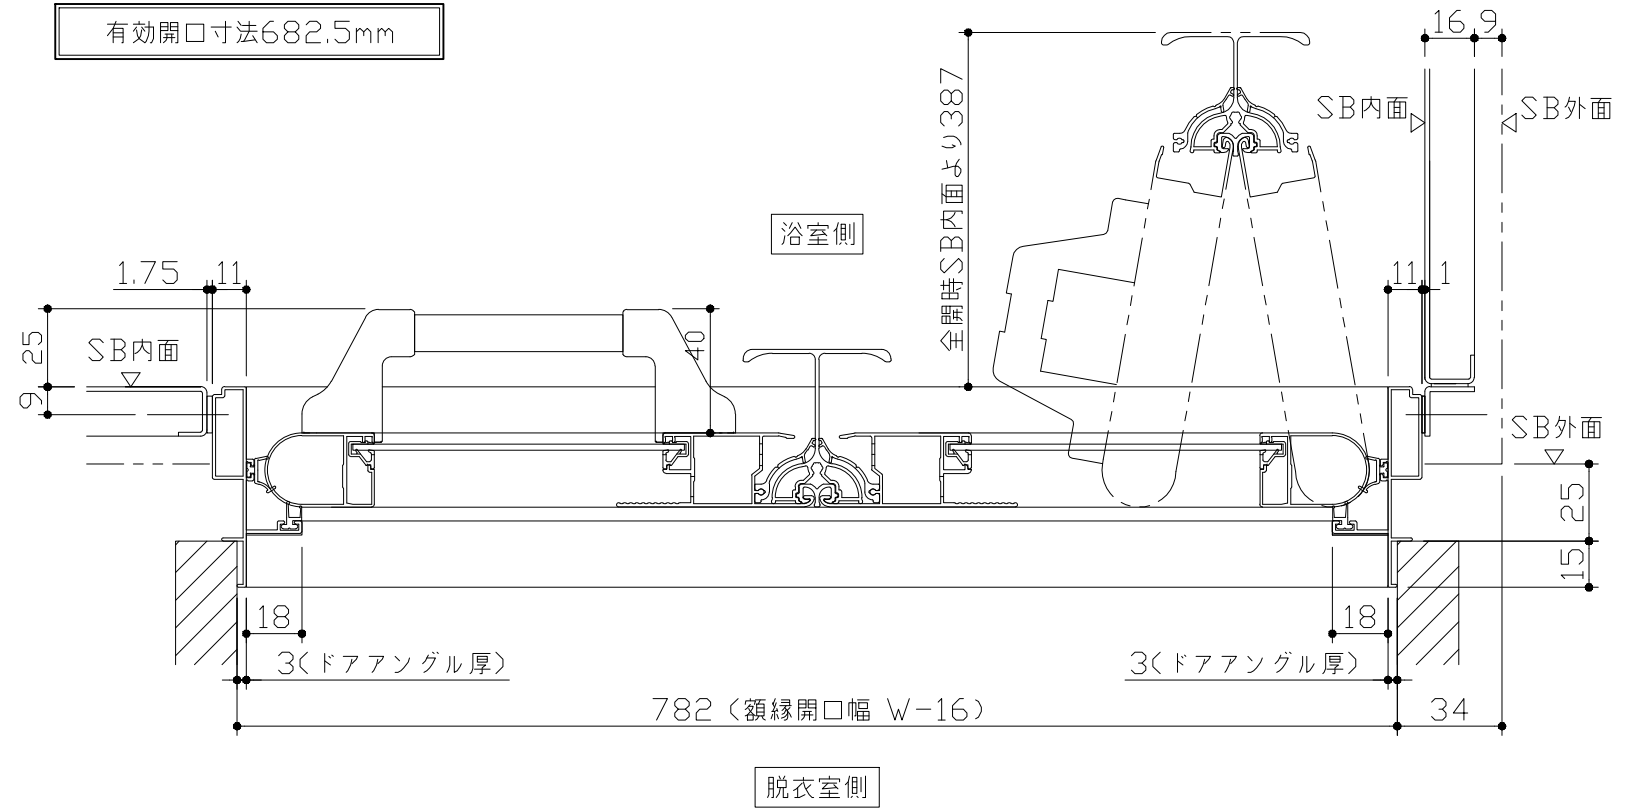


■ ドア横の管柱、間柱について  
 ・ ドアが管柱、間柱にあたらないう十分に考慮してください。  
 ・ 躯体～ドアの寸法は浴室サイズやドア位置変更の有無、躯体状況によって異なる場合があります。

<参考寸法図>

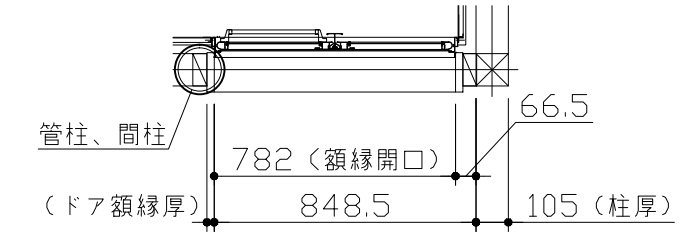

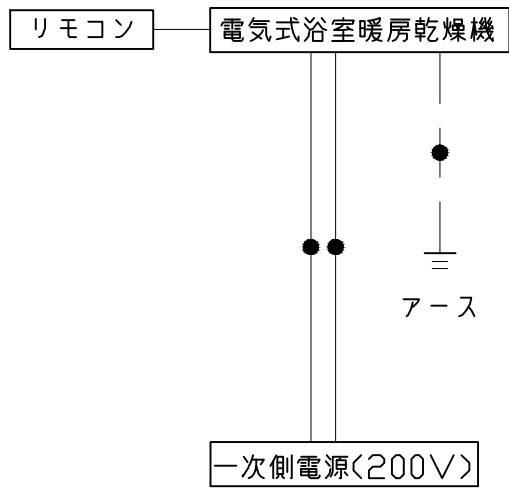

\*浴室暖房機の一次電源には専用のブレーカーを設けてください。

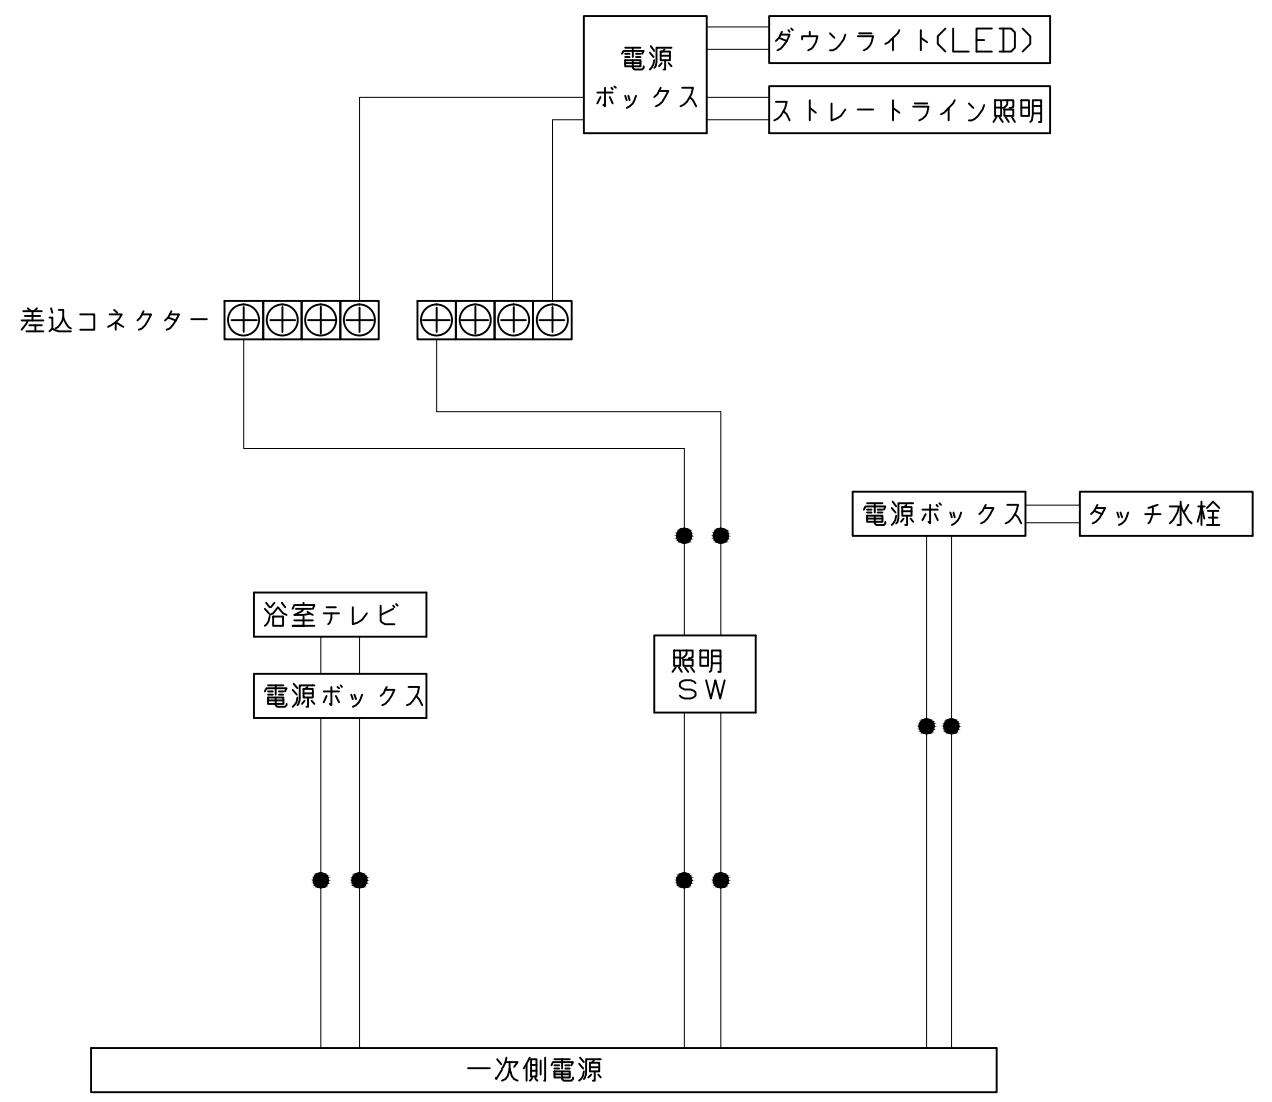

一次側電源から差し込みコネクタ及び電源ボックスまでの工事(●部)については、電気設備に関する技術基準及び内線規定に基づき、指定工事業者(電気工事士)による施工が必要です。