

# システムバス 御見積書

御名前 大阪-大阪HDCSR SB⑩ 様

業者 様

商品名 ぴったりサイズエメロード

作成日 2023年10月31日  
プラン番号 1801L-2310-1249T  
現場番号 C2743538

タカラスタンダード株式会社  
◆大阪HDCショールーム  
大阪府大阪市北区大深町3番1号  
グランフロント大阪北館ナレッジキャピタル5F  
TEL 06-6359-1172 / FAX 06-6359-1173  
◆大阪支社 販売課  
TEL 06-6746-6815 / FAX 06-6746-6805

商品  
御見積金額 **¥737,400** (税込 ¥811,140)

( )内の価格は税込価格<税率10%>を表示しています。

《参考》別途 商品組付費 **¥129,000** (税込 ¥141,900)

- ※ 商品御見積金額には商品組付費は含まれておりません。
- ※ 商品組付費には配送・搬入・商品組付等の費用を含んでいます。
- ※ 商品組付費は現場の状況により変動する事があります。  
又、給水・給湯・ガス・ダクト・電気等の接続工事は含まれておりません。

## ◆ 御見積仕様

《システムバス》

ユニットサイズ / 勝手	間口1650mm×奥行1118mm / AR
洗い場仕様	キープクリーンフロア:レギュラークラス
洗い場カラー	ホワイトグレー
浴槽材質	カラーステンレス
浴槽カラー	ホワイト
浴槽形状	ラウンド浴槽(小)
カウンター材質	カウンターなし
カウンター/下カバーカラー	—
浴槽前カウンターカラー	—
エプロン材質/カラー	ステンレス / ホワイト
浴室パネル材質	高品位ホーロー
パネルカラー(正面)	サンドストーンホワイト
パネルカラー(周辺)	ホワイト
ガス種/周波数	未定 / 未定

## ◆ 御確認事項

担当営業	担当アドバイザー	プラン作成者

## ◆ 備考

施主様	代理店様	販売店様	工務店様

御名前 大阪-大阪HDCSR SB⑩

様

現場番号	C2743538	プラン番号	1801L-2310-1249T	作成日	2023/10/31
------	----------	-------	------------------	-----	------------

## 御見積明細 システムバス

NO	商品名	仕様	数量	単価	金額
1	ぴったりサイズエメロード	間口1650mm×奥行1118mm	1	638,000	638,000
2	架台	戸建タイプ 一体架台	1		
3	ドア	折戸<800幅>(ホワイト)ノ樹脂ガラス(半透明)(19サイズ)	1		
4	ドア	上部換気口	1		
5	洗い場	キープクリーンフロア(ホワイトグレー)	1		
6	排水口カバー	ステンレス	1		
7	浴槽	ステンレス浴槽(高断熱浴槽)(ホワイト)	1		
8	エプロン	カラーステンレス(保温材あり)(ホワイト)	1		
9	浴槽ハンドグリップ	なし	1		
10	兼用1水栓	サーモ水栓:樹脂ホース(シルバー)KF3000TTKS-1N1	1		
11	兼用1水栓	標準シャワーヘッド	1		
12	浴槽用水栓	浴槽側水栓なし	1		
13	カウンター	カウンターなし(兼用水栓)	1	+3,500	+3,500
14	シャワーフック	あり	1		
15	浴室パネル	レギュラークラス(Kパネル)	1		
16	浴室パネルタオル穴	タオル掛け穴なし	1		
17	引き違い窓	0806(ペアガラス窓)<中抜き>(ホワイト)	1	+34,000	+34,000
18	窓枠フリー	窓枠フリー(樹脂タイプ)M1509 W	1	+11,000	+11,000
19	天井	フラット天井	1		
20	換気機器	天井換気扇ホワイト	1		
21	換気機器開口	工場開口	1		
22	照明	天井付ミニ照明(昼白色)	1		
23	天井照明開口	工場開口	1		
24	ミラー	ショートミラー	1	+9,500	+9,500
25	風呂フタ	断熱風呂フタ<MLH-880WN>	1	+14,000	+14,000
26	タオル掛け	タオル掛けなし	1		
27	ハンドバー	樹脂製 1型400タイプ(ホワイト)	1	+8,000	+8,000
28	収納棚	収納棚なし	1		
29	どこでもラック	シャンプーフック(ホワイト)	1	+2,100	+2,100
30	どこでもラック	小物置きS(ホワイト)	1	+1,800	+1,800
31	風呂フタフック	風呂フタフック(固定式)(ホワイト)	1	+4,000	+4,000

御名前 大阪-大阪HDCSR SB⑩ 様

現場番号	C2743538	プラン番号	1801L-2310-1249T	作成日	2023/10/31
------	----------	-------	------------------	-----	------------

## 御見積明細 システムバス

NO	商品名	仕様	数量	単価	金額
32	循環金具セット	ELX	1	+11,500	+11,500
33	給水給湯管	壁付兼用水栓	1		
34	トラップカバー	なし	1		
システムバス合計			34		¥737,400
商品総合計			34		¥737,400

※ 御見積明細の価格には消費税は含まれておりません。別途消費税が必要となります。

## 《参考》別途 商品組付費


システムバス商品組付費

¥129,000 (税込 ¥141,900)


※ 商品組付費は現場の状況により変動する事があります。又、給水・給湯・ガス・ダクト・電気等の接続工事は含まれておりません。

( )内の価格は税込価格&lt;税率10%&gt;を表示しています。

パース

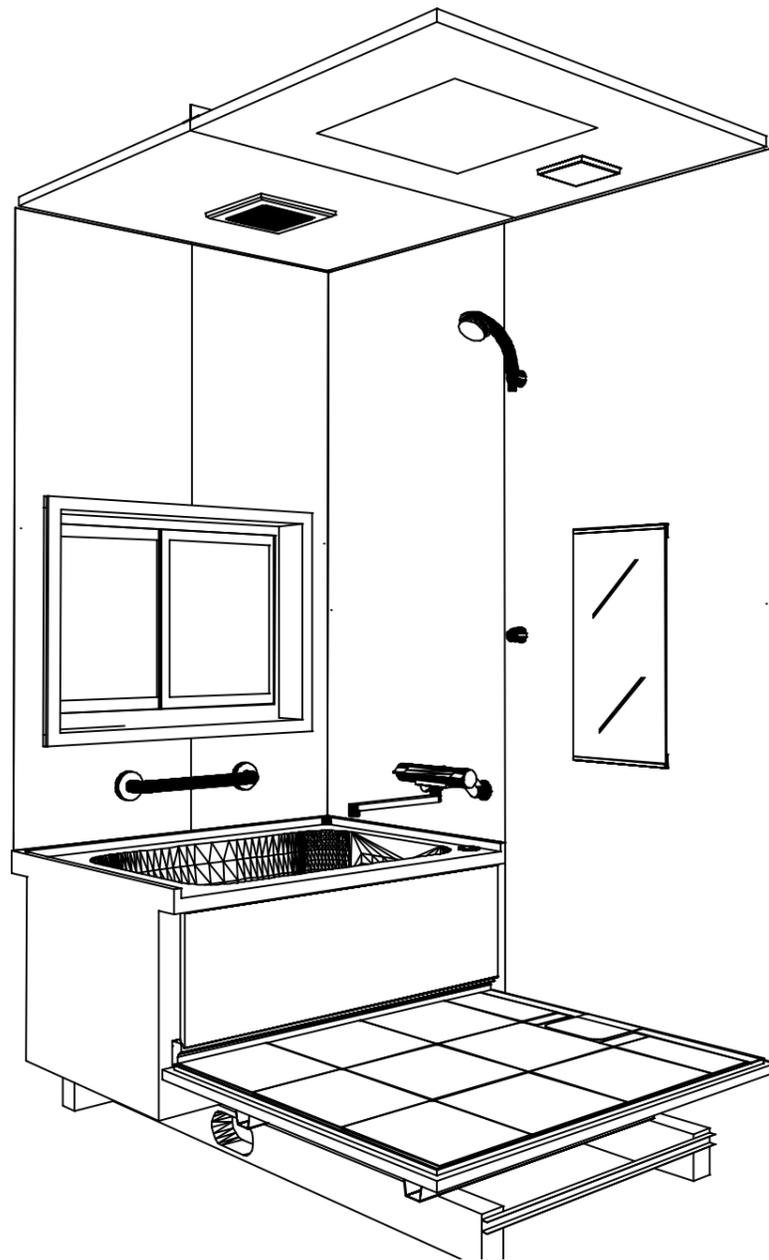

鳥瞰図

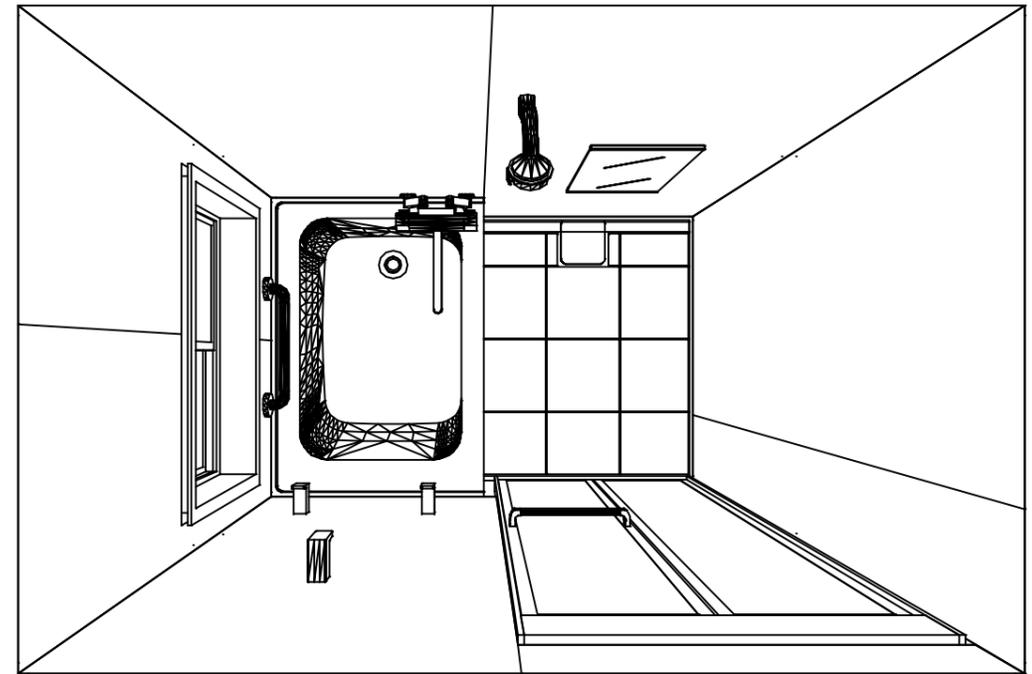

1650mm×1118mm

フラット天井  
天井換気扇

このレイアウトプランは参考図面ですので価格・仕様・設置・納期等の詳細については注文依頼先、設置業者の方に必ず確認して頂きますようお願いいたします。



**Takara standard**  
タカラスタンダード株式会社

現場名称： 大阪-大阪HDCSR SB@様邸
現場番号： C2743538
大阪HDCショールーム


ぴったりサイズエメロード
プラン番号： 1801L-2310-1249T
担当営業 :

姿図
作成日： 2023年10月31日
担当アドバイザー：



縮尺：A3サイズ等倍

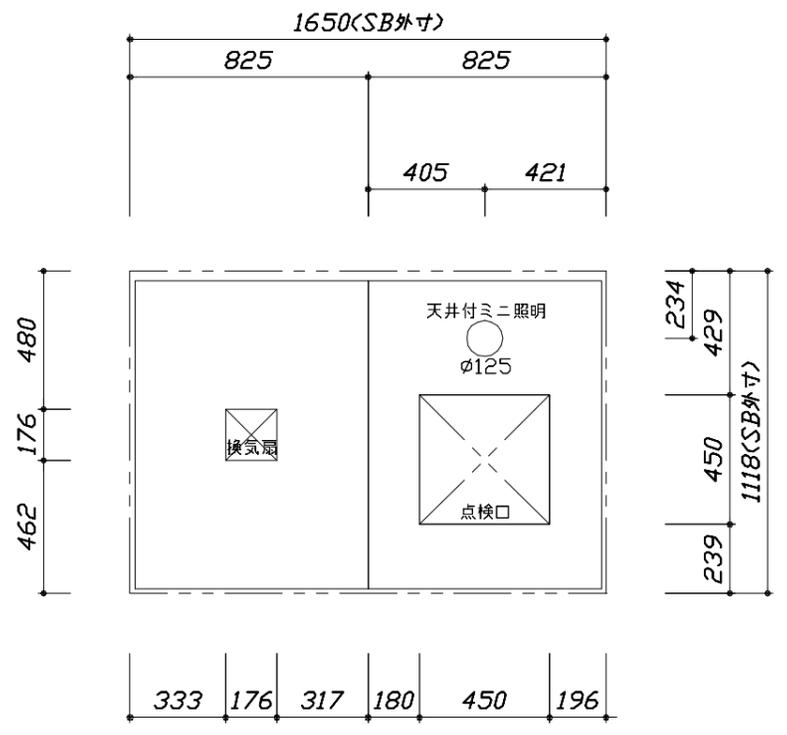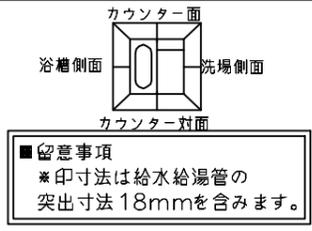

<天井伏図>

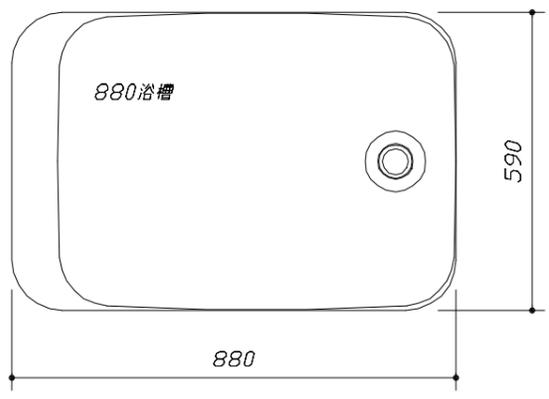

<浴槽詳細図>

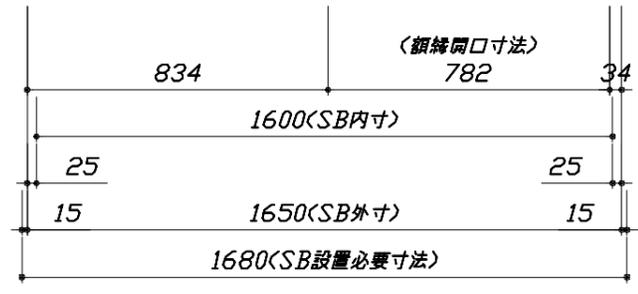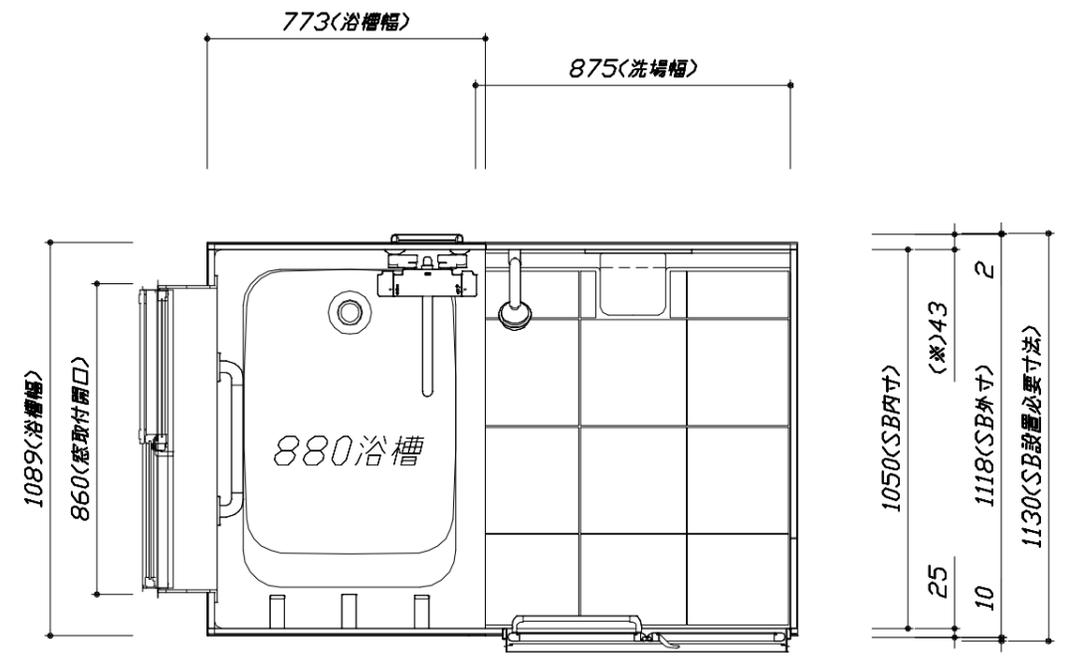

<平面図>

Takara standard  
タカスタンダード株式会社



現場名称： 大阪-大阪HDCSR SB◎様邸  
現場番号： C2743538  
大阪HDCショールーム

ぴったりサイズエメロード  
プラン番号： 1801L-2310-1249T  
担当営業：

施工図1  
縮尺： 1:25,20  
作成日： 2023年10月31日  
担当アドバイザー：


このレイアウトプランは参考図面ですので価格・仕様・設置・納期等の詳細については注文依頼先、設置業者の方に必ず確認して頂きますようお願いいたします。

- ・土間は架台底面より多少のクリア寸法を考慮して仕上げてください。
- ・浴槽側面の窓設置位置は参考です。ご確認をお願いします。
- ・ドアアングル下端とSBFLの段差は8mmになります。
- ・ハンドバー設置位置は参考です。設置の際は位置を十分に打ち合わせ願います。
- ・天井の寸法はご確認をお願いします。
- ・外寸は突出部を含みます。

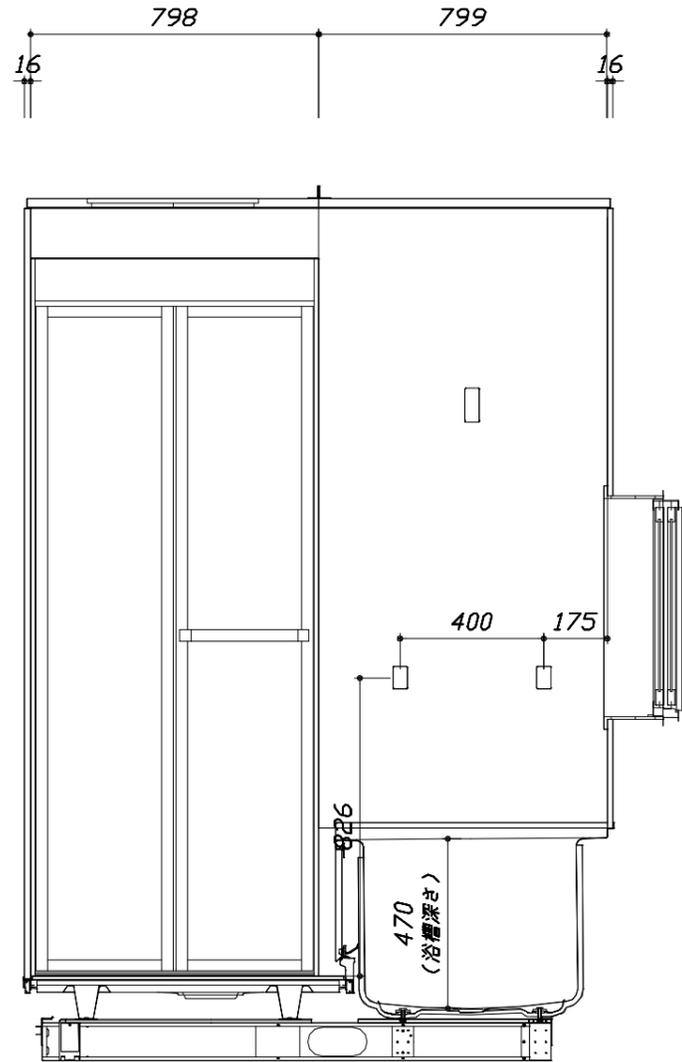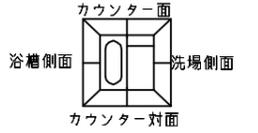

<カウンター対面図>

■土間コン仕上げ寸法  
 ドアアングル下端より  
 265mm下がり  
 (クリア寸法含む)

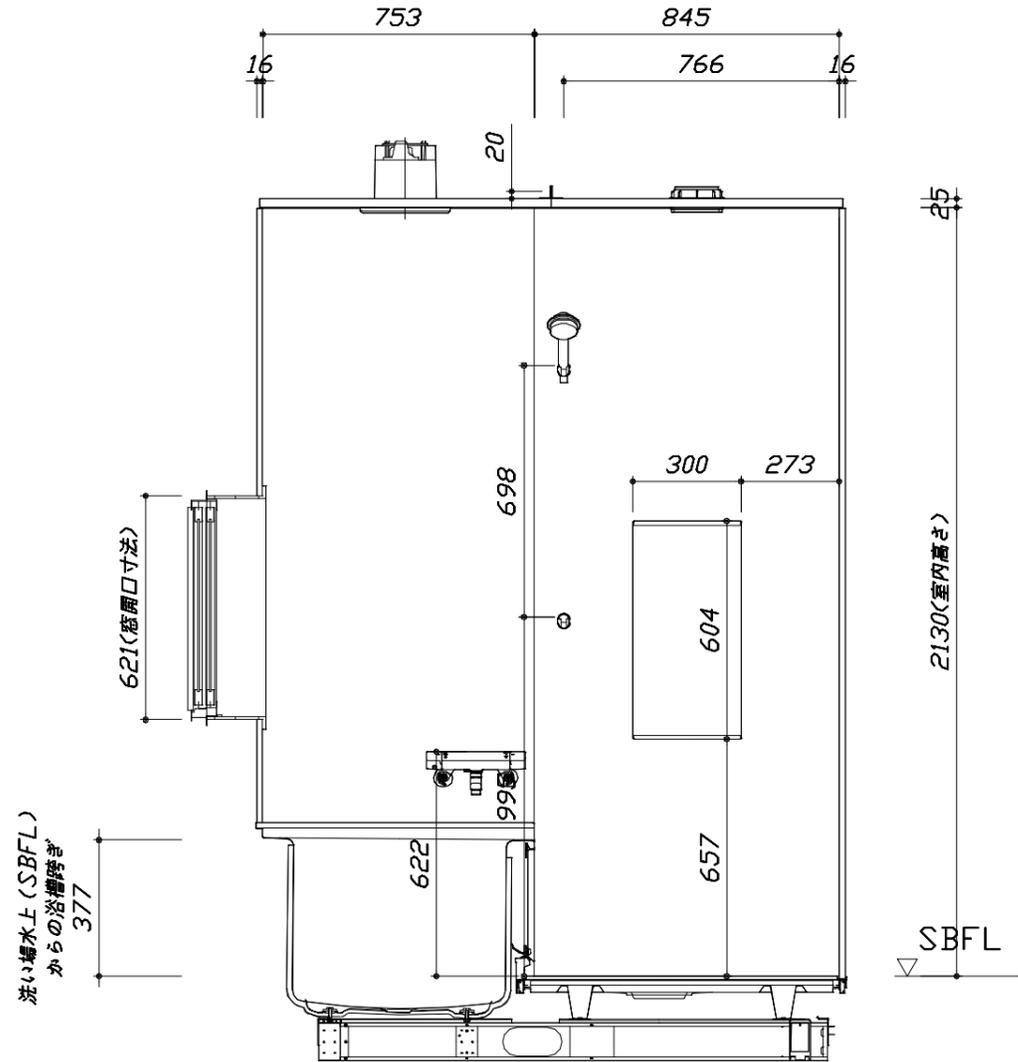

<カウンター面図>

Takara standard  
 タカスタンダード株式会社

現場名称： 大阪-大阪HDCSR SB◎様邸  
 現場番号： C2743538  
 大阪HDCショールーム



ぴったりサイズエメロード  
 プラン番号： 1801L-2310-1249T  
 担当営業：

施工図2 縮尺： 1:20  
 作成日： 2023年10月31日  
 担当アドバイザー：

縮尺：A3サイズ等倍


このレイアウトプランは参考図面ですので価格・仕様・設置・納期等の詳細については注文依頼先、設置業者の方に必ず確認して頂きますようお願いいたします。

- ・土間は架台底面より多少のクリア寸法を考慮して仕上げてください。
- ・浴槽側面の窓設置位置は参考です。ご確認をお願いします。
- ・ドアアングル下端とSBFLの段差は8mmになります。
- ・ハンドバー設置位置は参考です。設置の際は位置を十分に打ち合わせ願います。
- ・天井の寸法はご確認をお願いします。
- ・外寸は突出部を含みます。

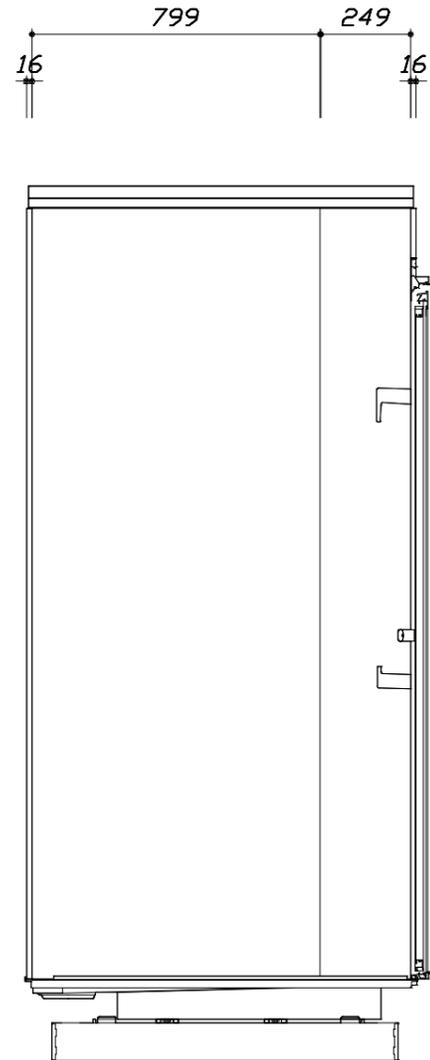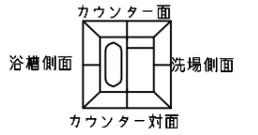

< 洗場側面図 >

■土間コン仕上げ寸法  
 ドアアングル下端より  
 265mm下がり  
 (クリア寸法含む)

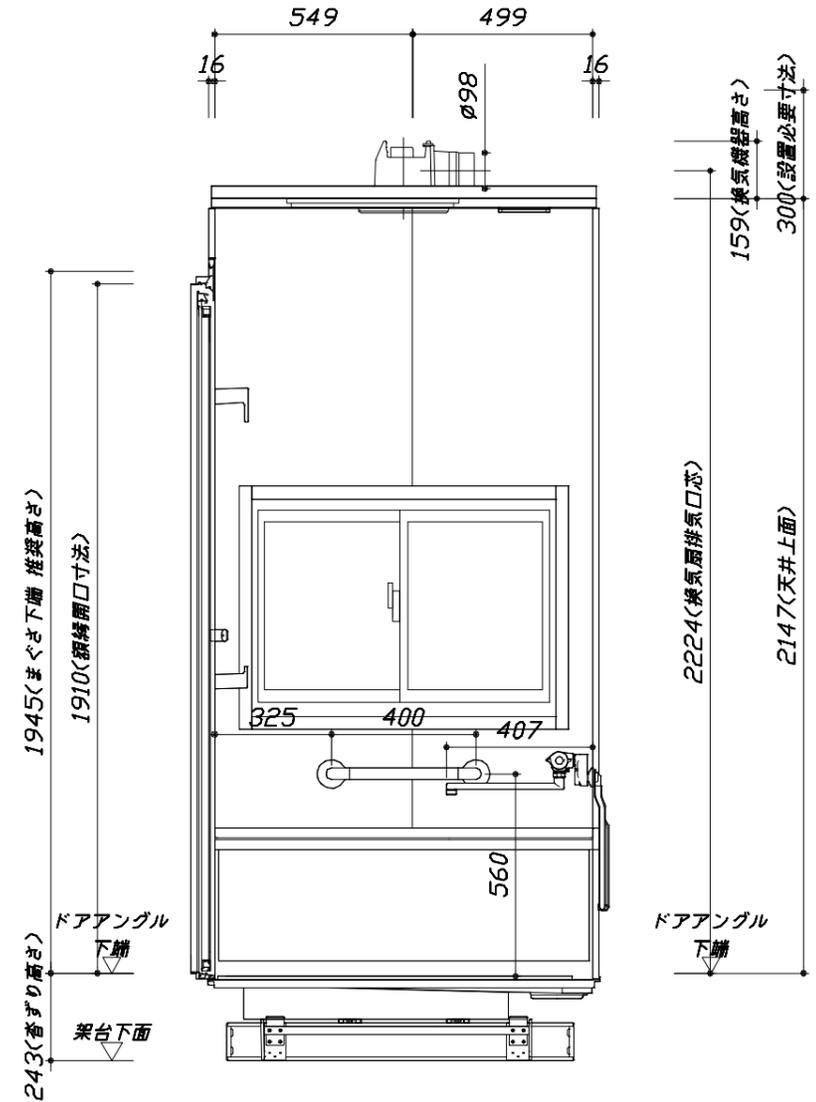

< 浴槽側面図 >

Takara standard  
 タカラスタンダード株式会社

現場名称： 大阪-大阪HDCSR SB◎様邸  
 現場番号： C2743538  
 大阪HDCショールーム

ぴったりサイズエメロード  
 プラン番号： 1801L-2310-1249T  
 担当営業：

施工図3  
 縮尺： 1:20  
 作成日： 2023年10月31日  
 担当アドバイザー：

縮尺：A3サイズ等倍

本体仕様表

ドア勝手	AR勝手
架台	一体架台(戸建用)：亜鉛メッキ鋼板
洗場パン	キープクリーンフロア：ステンレス/300角磁器タイル貼 保温材内蔵
浴槽材質	ステンレス 裏面保温材・高断熱仕様（発泡ウレタン）
浴槽形状	ラウンド浴槽（880浴槽・200リットル）
浴槽パン	－
浴槽エプロン	ステンレス(カラーコーティング) 裏面保温材（発泡ポリエチレン）
カウンター	－
浴室パネル	パネル高さKタイプ：鋼板硬質ホーロー 裏面保温材 タオル掛け穴：なし
天井	化粧サッシ付パネル(内部発泡樹脂) 換気機器開口：あり 天井照明開口：あり
ドア	キープクリーンドア：19高さ折戸(アルミ/樹脂ガラス/上部換気口)
窓1	引違い窓0806(アルミ/ペアガラス) サッシ色 W:ホワイト
窓2	－
窓枠1	末尾(NW-1)：ABS樹脂、末尾(E-1)：PVC樹脂 W：ホワイト
窓枠2	－
排水トラップ	洗い場：ABS樹脂、浴槽：ASA樹脂 封水50mm
雑排水配管	硬質塩ビパイプ VU50

アクセサリ仕様表


ミラー	ショートミラー
収納棚	－
タオル掛け	－
洗場側水栓	－
浴槽側水栓	－
兼用水栓	サーモスタット(KF3000TTKS-1N1) (樹脂ホース：シルバー)
フック/スライトバー	シャワーフック (シャワーフック KJ)
照明	天井付ミニ照明 (LED 6.5W昼白色)
換気機器	天井換気扇(100V・最大消費電力9.3W) (ダクト径φ98) ホワイト
フロフタ	保温風呂フタ(PP、発泡PS/発泡ウレタン：2枚)
給水給湯管	銅管(10A)
循環金具	循環金具セットELX：ホース先端部R1/2オスネジ仕様
ハンドバー①	－
ハンドバー②	－
ハンドバー③	－
ハンドバー④	樹脂製 I型400タイプ ホワイト
ハンドバー⑤	－
ハンドバー⑥	－
ハンドバー⑦	－

本体カラー

浴槽	W：ホワイト
カウンター	－(カウンターなし)
パネル(カウンター面)	IW：サンドストーンホワイト
パネル(周辺・3面)	W：ホワイト
水栓上部カウンター	－
浴槽エプロン	W：ホワイト
洗場	BW：ホワイトグレー
ドア / 天井	W：ホワイト / W：ホワイト
収納棚	－
タオル掛け	－
ランドリセット	－

# 基本工事区分について

本説明書は、システムバスの本体組立・設置と関連工事（建設工事）である 大工工事、電気工事、ガス配管工事、管工事（給排水）、建具工事などと区別して説明しています。  
 建設工事は関連する法令・規定に従って法的有資格者による工事が必要になります。  
 流通業者様からの発注で下請けとして本体の「取付・設置」を行う場合は、建設工事部分とシステムバス本体「取付・設置」を区別して行ってください。  
 設置前工事、設置後工事の一部でも含む場合は、建設工事となります。

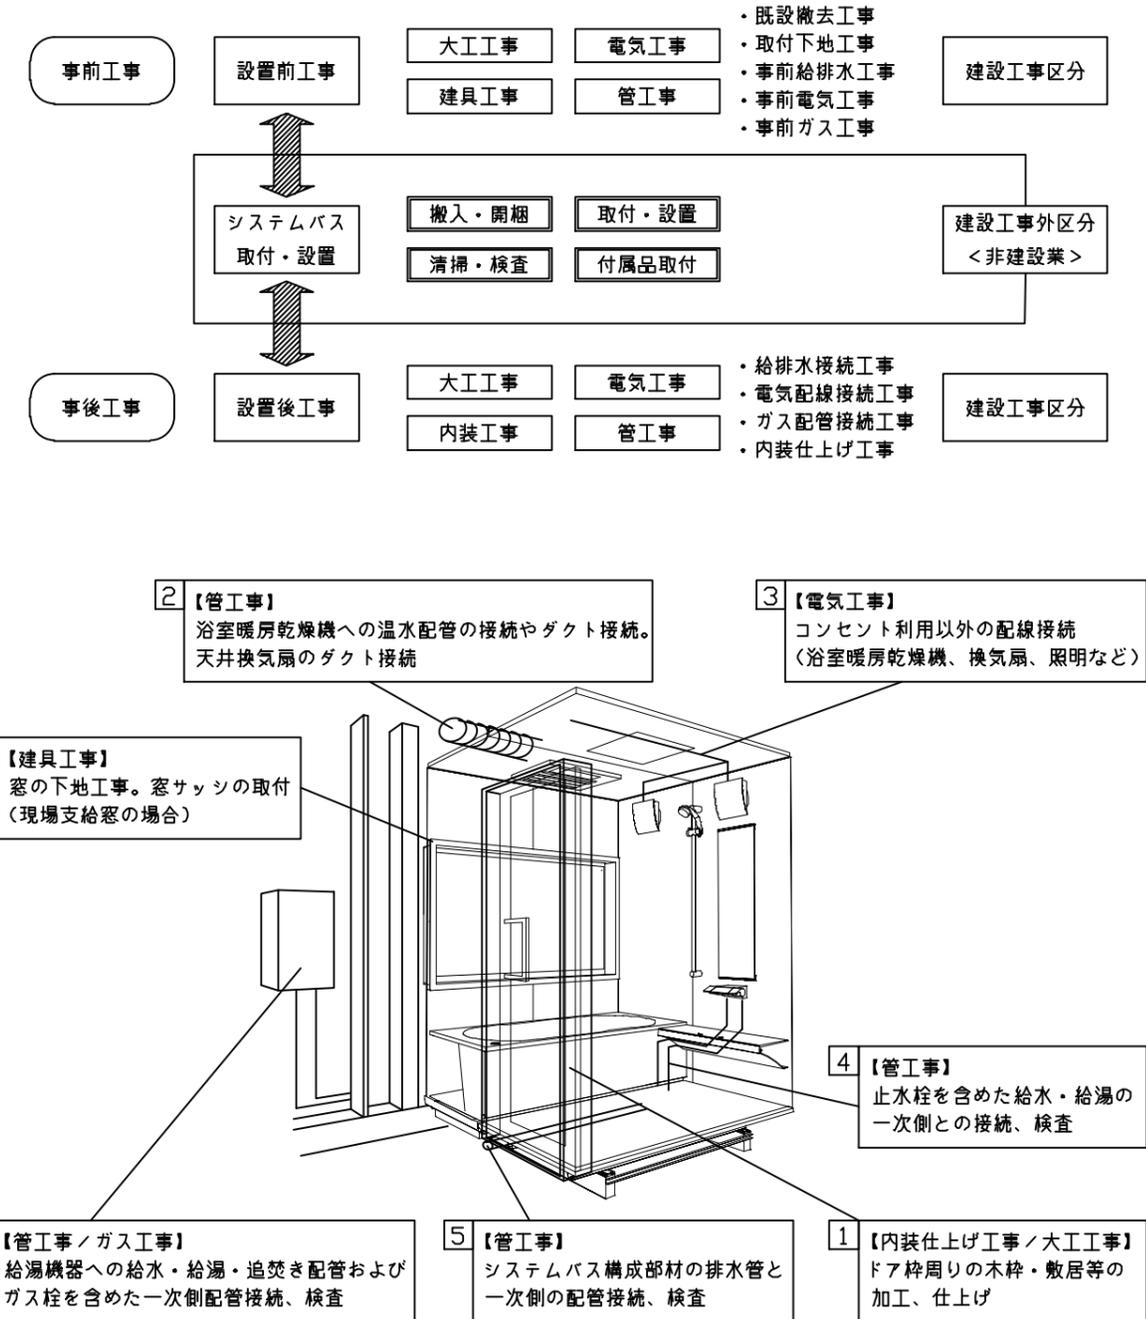

## ■システムバス 工事区分


参考：キッチン・バス工業会『工事区分ガイドライン』

工事区分	部位 (図)	業種区分	作業名称(区分)	建設工事					建設工事外		作業内容
				大工 工事	と び 土 工 事	建 具 工 事	管 工 事	電 気 工 事	給 湯 機 器 設 備	シ ス テ ム バ ス 設 置	
設置前工事	1	大工 土 建 具	設置基礎、設置床の工事	○	○						浴室設置の土間コンクリート敷設、設置床工事
			浴室ドア、窓サッシの下地工事	○		○					建築躯体への浴室ドア枠周り、窓サッシの下地工事
		管	給排水配管事前工事				○				浴室専用の給水・給湯配管、排水配管の工事
			換気機器のダクト配管事前工事				○	○			浴室の専用ダクト事前工事、壁穴加工
電気	給湯機器専用配管事前工事				○		□		風呂追焚き、ミスト配管等の事前工事		
	浴室専用電気配線事前工事					○			浴室照明、換気扇、スイッチ等の事前配線工事		
システムバス 本体取付・設置		建設工事 外区分	架台・浴槽パン・洗い場の取付・設置						□		浴室専用の架台・浴槽パン・洗い場を所定の位置に設置
			浴室専用排水トフップ・配管セットの取付・設置						□		洗い場・浴槽パンへの排水トフップ取付
			壁パネルの組立・設置						□		浴室パネル部材の加工と組立
			天井・浴槽の組立・設置						□		天井部材・浴槽部材の取付
			内装品、器具類の取付・設置【注記1】						□		カウンター、ミラー、ハンドバー等の取付
			水栓類の組立・取付【注記1】						□		水栓類の組立、浴室部材への取付
			浴室専用換気機器の取付【注記1】						□		浴室天井または壁パネルへの換気機器の取付
			風呂追焚き部品の取付【注記1】						□	□	循環追焚き金具の取付
			浴室内給湯機器用リモコンの取付						□	□	専用リモコンの浴室パネルへの加工・取付
			浴室照明器具の取付							□	浴室照明器具の浴室パネル加工・取付
			その他浴室関連電化機器の取付【注記1】							□	電化品、オプション品の取付
			浴室ドアの組立・取付							□	システムバス構成部材のドアの組立・取付
			浴室窓サッシの取付【注記1】							□	システムバス構成部材の窓サッシの組立・取付
			浴室窓枠の組立・取付【注記1】							□	システムバス構成部材の窓枠の組立・取付
			シリコンの充填							□	接合部、仕上げ部へのシリコン塗布・充填
			試運転・完成検査【注記2】							□	完成後の試運転、性能確認検査
設置後工事	1 2 3	管 大工 電気	建築外壁の穴あけ		○					建築壁の躯体加工作業	
			排気ダクトの敷設工事				○			浴室換気機器のダクト敷設工事	
			浴室換気機器と排気ダクト接続工事				○			建築側ダクトと換気機器の接続、検査	
	4 5 6	管	浴室換気機器の電気・アース接続工事					○		建築側の屋内配線と配線器具、アース工事	
			ウェザーカバーの外壁取付					○	○	建築の外装仕上げ工事	
			給水給湯配管と水栓、追焚き配管の接続工事					○		給水・給湯の一次側配管、追焚き配管の接続、検査	
1 3	電気 他	建築側排水配管との接続工事【注記3】					○		浴室排水組立側と建築側排水配管の接続、検査		
		給湯機器本体工事（試運転・確認）					○	□	機器の設置工事（ガス、電気工事を含む）		
		内装仕上げ工事		○	○				床、ドア額縁、脱衣室仕上げ工事		
			浴室用電源配線、接続工事				○		浴室機器の事後電気工事		
			浴室天井裏の電源、スイッチ工事				○		浴室全体の電気器具、配線接続工事		

※【注記1】原則、現場支給製品は支給側で取付実施とする  
 ※【注記2】製品の完成検査、試運転は、工事完成後に行う場合が多い。但し、原則、商品取付完了時に検査、試運転が可能な範囲のみシステムバス設置者が実施する  
 ※【注記3】浴室内への立上げ、けり出し配管の場合は、原則、設備側との合番接続とする。但し、システムバス付属配管内はバス設置者の作業範囲とする


■ 排水配管工事注意事項

- 雑排水配管は戸建架台の場合はVU50以上、低床架台の場合はVP50の配管を使用してください。
- 2重トラップにしないでください。
- 配管途中で配管径を狭めないでください。
- 排水勾配は1/100~1/50設けてください。
- 排水管（横引き管・エルボ）は打設する土間コンクリートの上に露出しない高さにて配管してください。
- 立ち上げた排水管まわりの土間コンクリートはマス状にしてください。

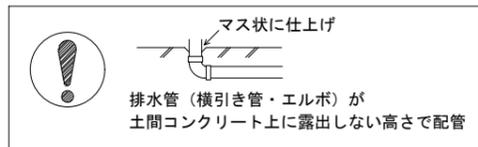



■ 給水給湯管工事注意事項

- 給水給湯管の立上げは排水管と重ならないようにしてください。
- 給水給湯管は基礎に沿わせて配管してください。
- 給水給湯管の止水プラグ（テストプラグ）の径を27mm以下にしてください。

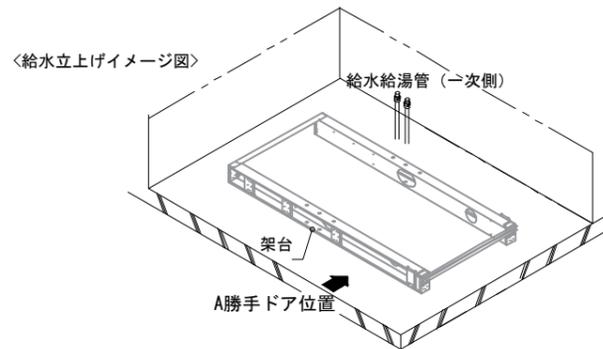


■ 土間コンクリート仕上げ寸法

ドアアングル下端より265mm下がりで打設してください。

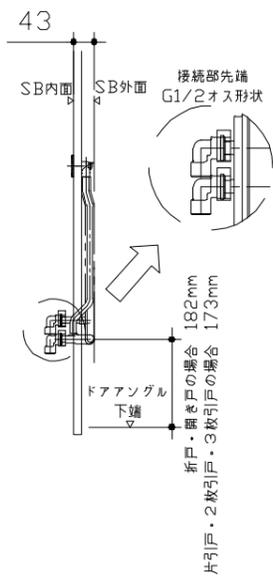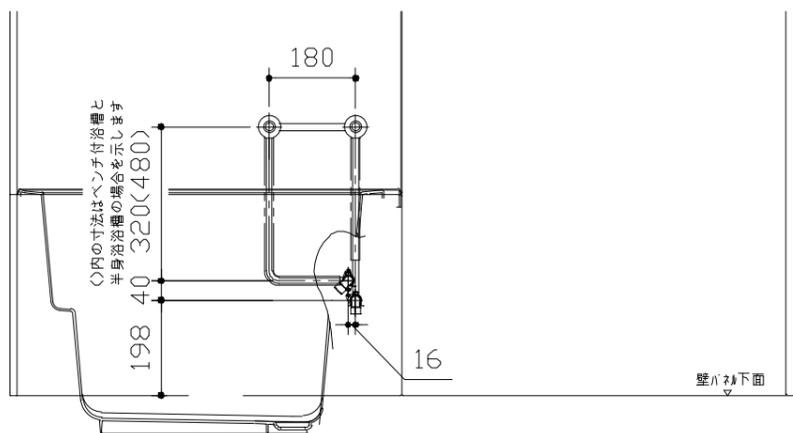

■ 設備記号

記号	記号の意味
☒	給水位置
☒	給湯位置

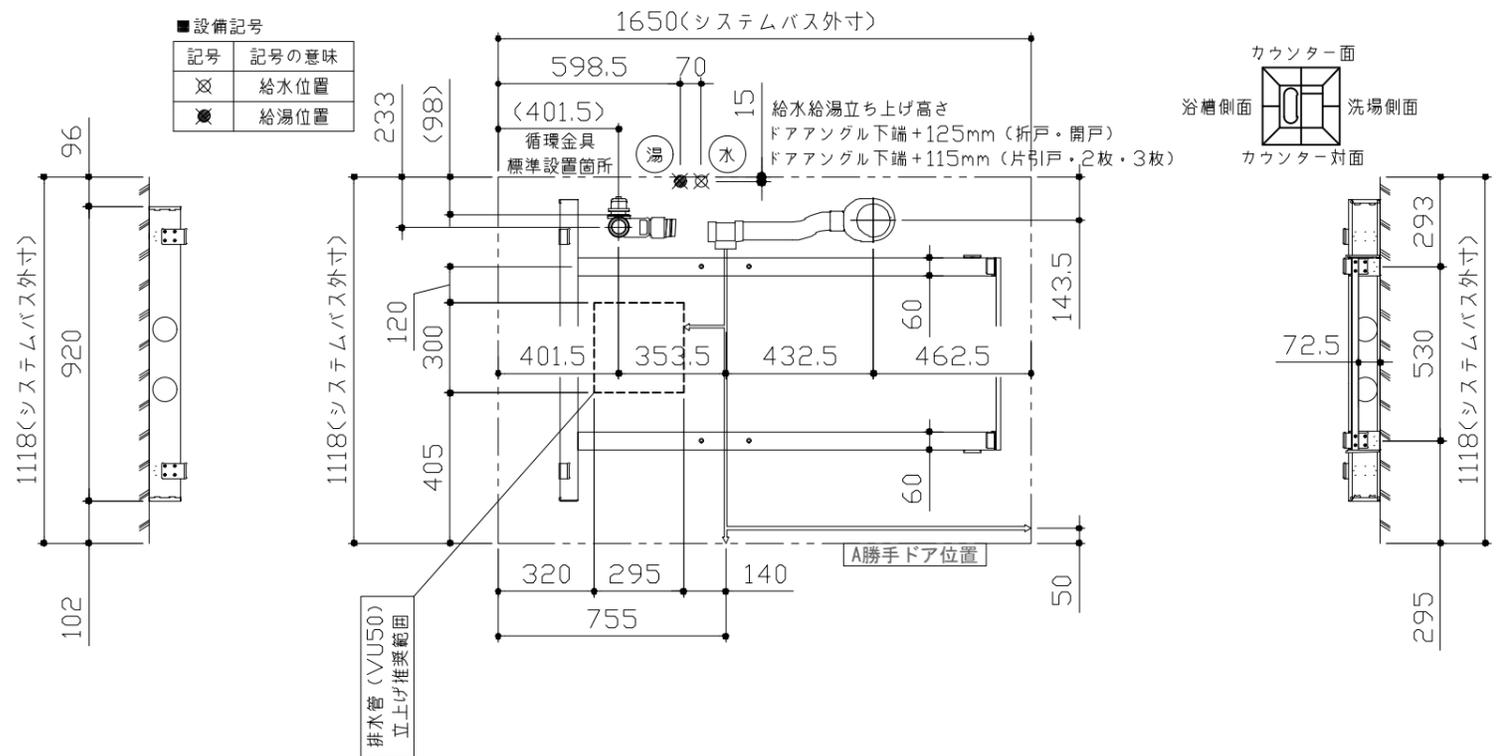

〈架台排水配管・給排水立上げ位置図〉

〈給水給湯管取合詳細図〉





■必ずご確認ください

(1) 図面の見方


- ・SB外寸よりも内側に存在する空間を表示しています。
- ・マス表示：□=20mm角

(2) 留意事項


- ・カウンター面の下部には給水・給湯、追焚配管を立上げるので注意してください。
- ・水柱・浴室暖房乾燥機の仕様によりカウンター面の壁パネル裏に外寸より部材が突出する場合があります。
- ・ドア部はSB外寸より突出します。  
詳しくはドア取合詳細図をご確認ください。

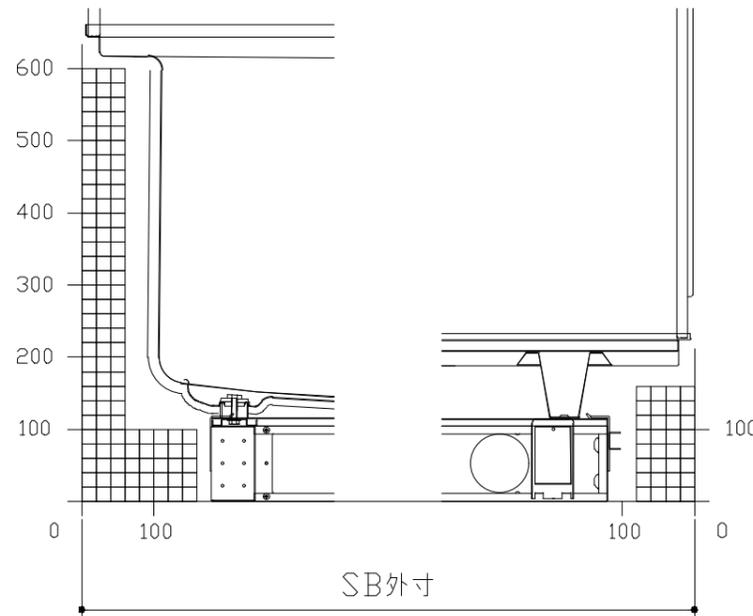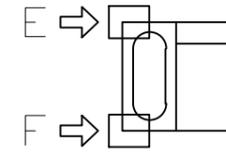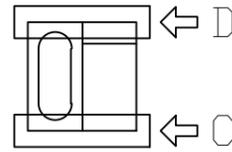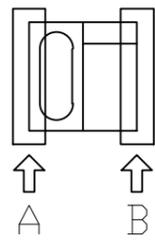

A矢視

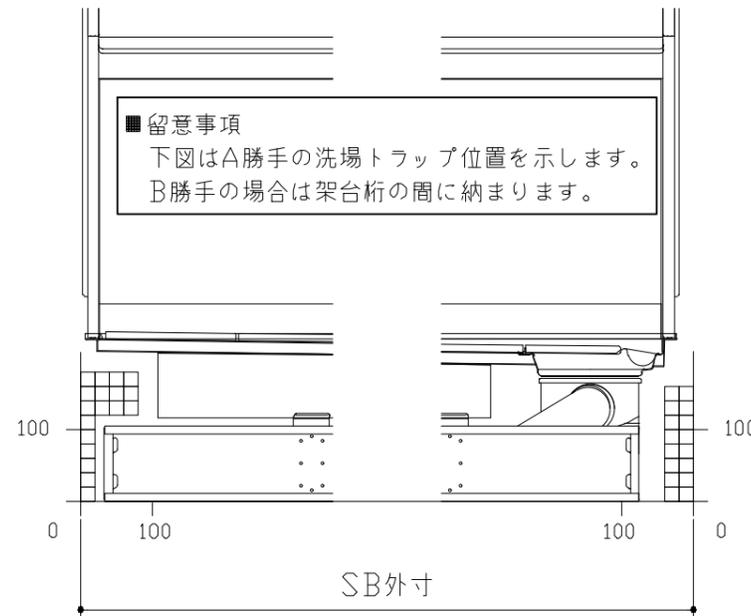

B矢視

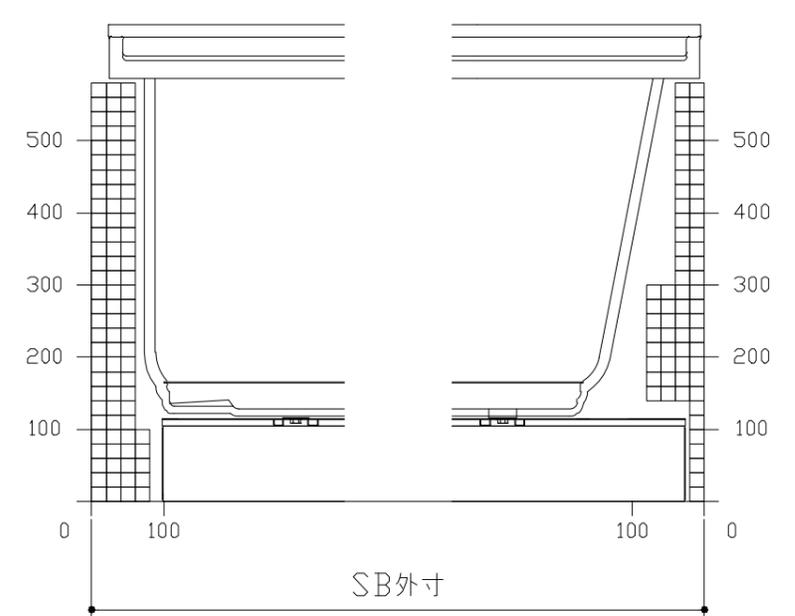



C矢視

D矢視

E矢視

F矢視



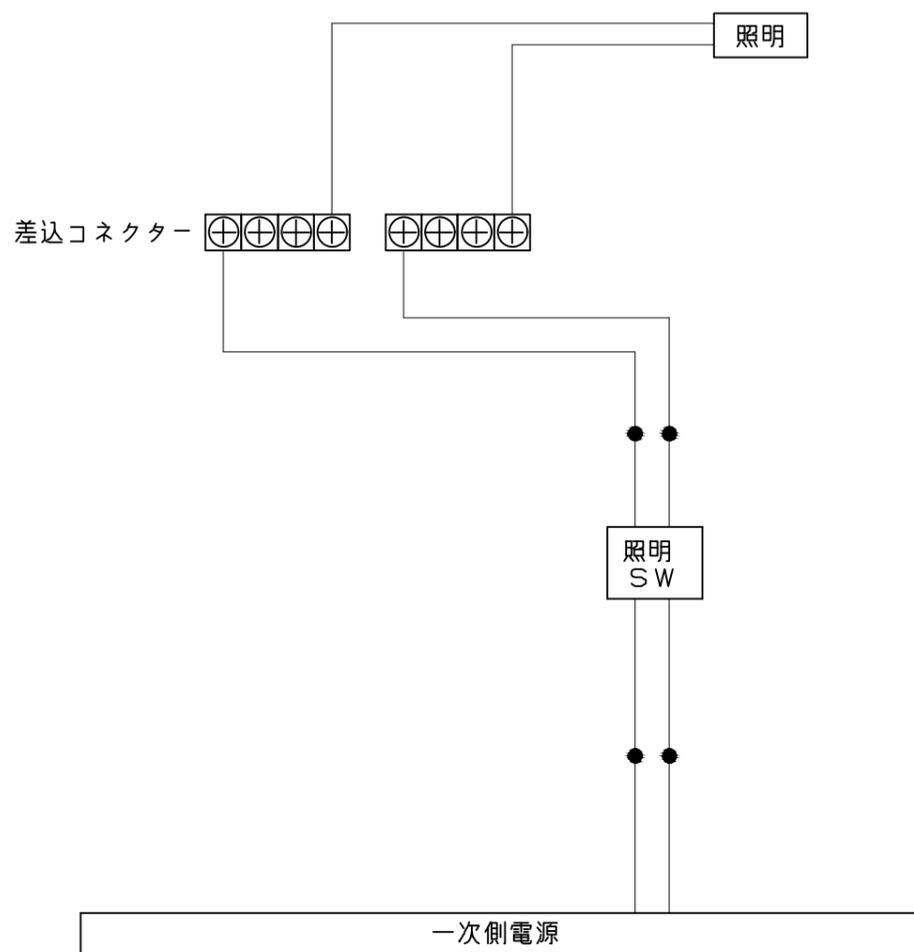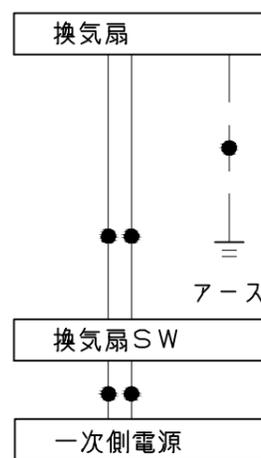


一次側電源から差し込みコネクター及び電源ボックスまでの工事（●部）については、電気設備に関する技術基準及び内線規定に基づき、指定工事業者（電気工事士）による施工が必要です。

 アース端子（線）がついている器具は必ず電気設備の技術基準に従って、接地（アース）工事を行ってください。  
→アースが不完全な場合、感電の原因になります。




浴槽


\* 開口1625以下の場合は<>内寸法参照のこと

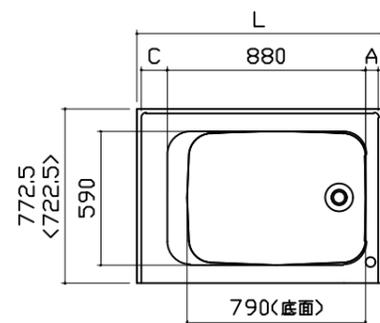

SB 奥行寸法	L	C	A
1043	1014	40	55
1068	1039	65	55
1093	1064	90	55
1118	1089	100	70

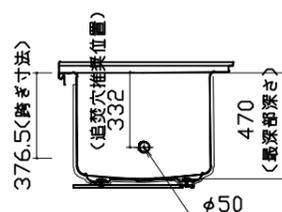


兼用水栓

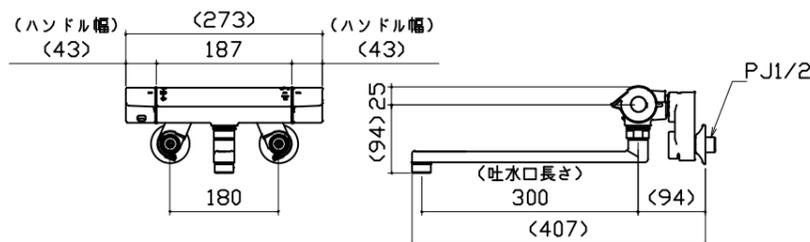


照明

天井付ミニ照明  
LED 6.5W (1灯あたり)

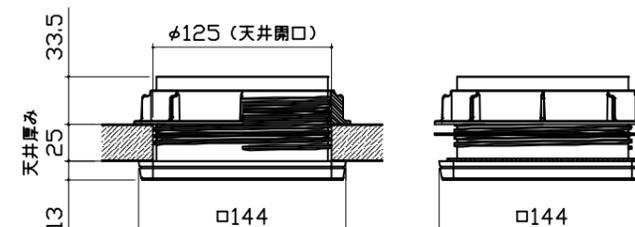


換気機器

管工事

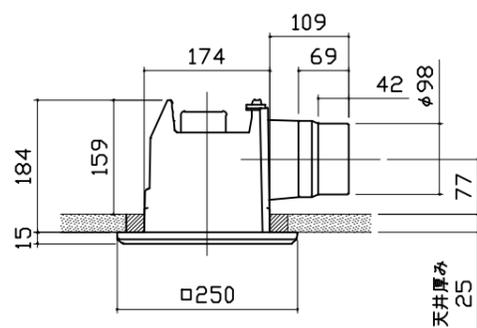


ミラー

枠: SUS304 t0.8  
ミラー: 表面防曇コートなし

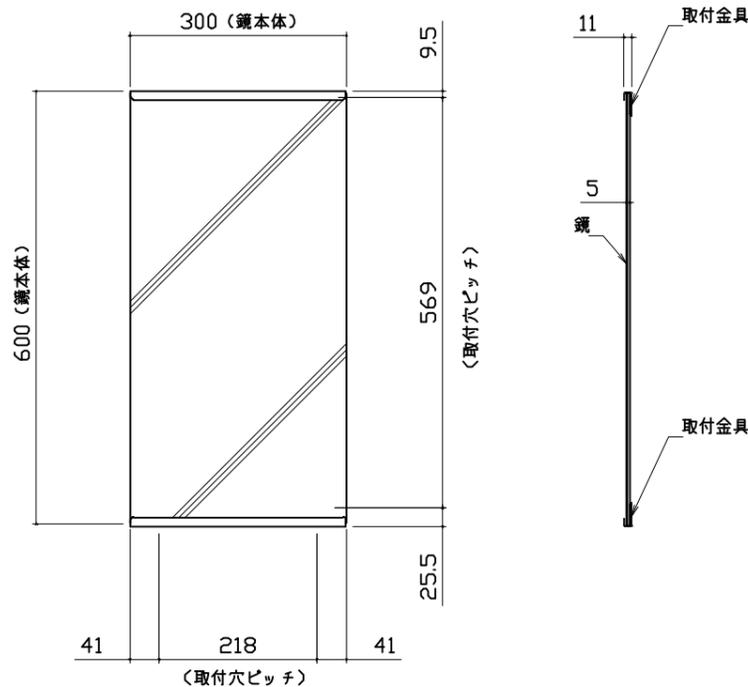


ハンドバー支持部取合詳細図

安心ハンドバー (風呂フタフック付) 以外の場合

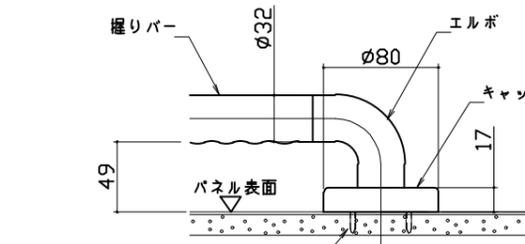


安心ハンドバー (風呂フタフック付) の場合

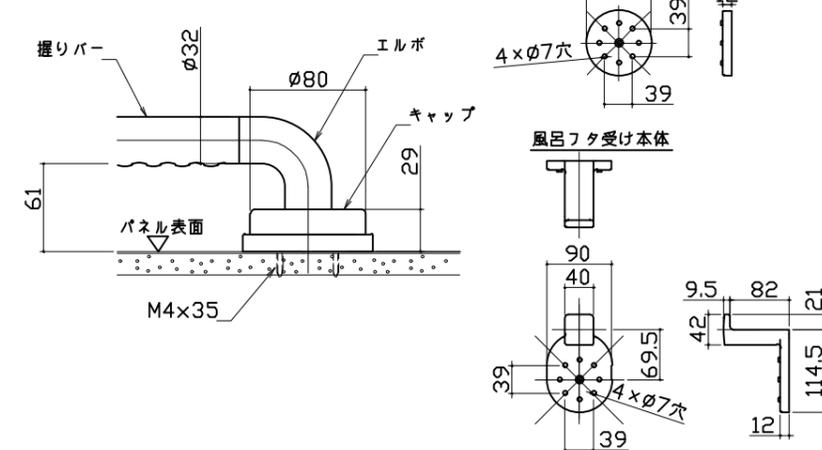


窓枠フリー



※[ ]寸法はそれ以下に現地加工することができます。  
 ※末尾 E:フクビ化学工業製 W:キョーセイ製  
 材質:窓枠本体/カバー AESコートABS ...M1509(E)  
 AASコートABS ...M1509(NW)  
 コーナーピース部 ABS ...<E/NW共通>

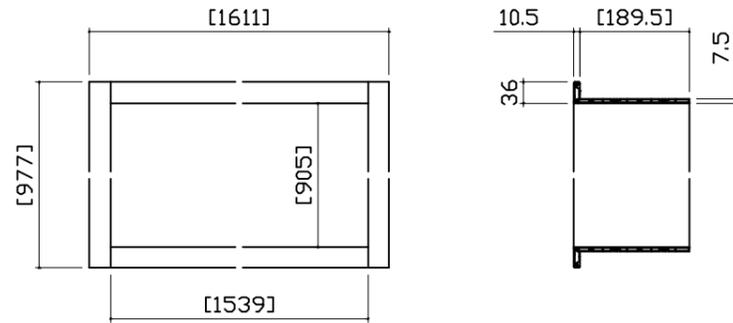


循環金具・フロアダプタ関連

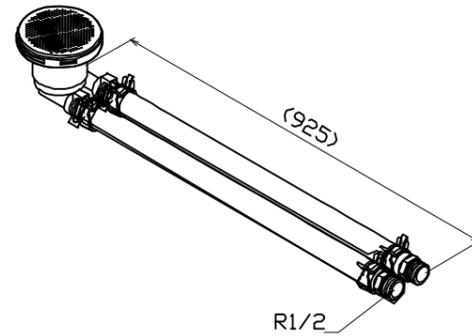


風呂蓋 7079 MLH-880WN

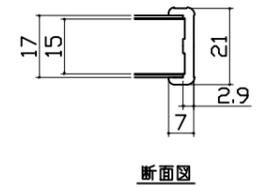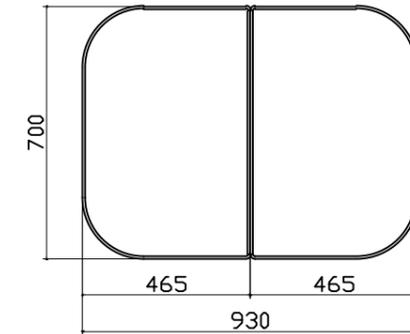

洗い場側排水トラップ

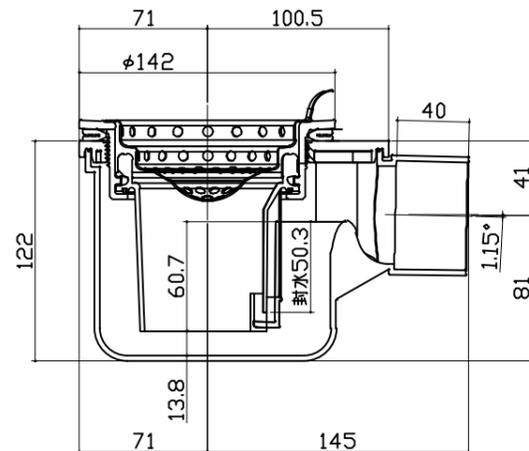

浴槽側排水トラップ

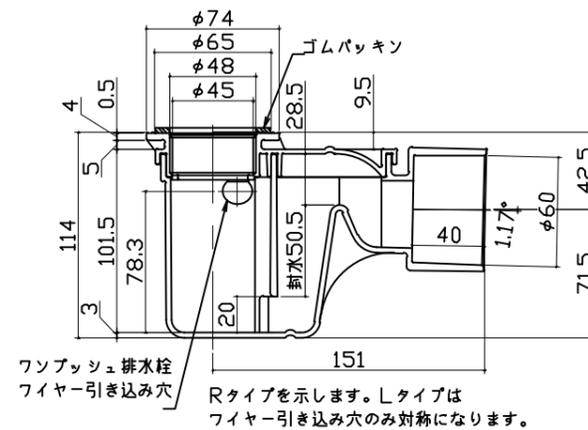

パネル割図	ミラー	シャワーフック	
<p style="text-align: center;">^C2LFX0812IW_K208452</p>	<p style="text-align: center;">^C2LFX0812IW_K208452</p>	<p style="text-align: center;">^C2LFX0812IW_K208452</p>	
<p style="text-align: center;">風呂蓋収納</p>			
<p style="text-align: center;">^L16C1N 0799 &lt;W</p> <div data-bbox="172 1808 967 1885" style="border: 1px solid black; padding: 5px;"> <p>■留意事項  タオルカケ・ハンドバーなどの干渉がないか確認のうえ、穴加工してください。  特仕様の場合、風呂蓋サイズが変わる場合がありますので設置説明書を参照し穴加工してください。</p> </div>			
<p style="text-align: center;">タカラスタンダード株式会社</p>	<p>現場名称： 大阪-大阪HDCSR SB◎様邸  現場番号： C2743538  大阪HDCショールーム</p>	<p>ぴったりサイズエメロード  プラン番号： 1801L-2310-1249T  担当営業：</p>	<p>穴開け指示図 1/1  作成日： 2023年10月31日  担当アドバイザー：</p>