

# システムバス 御見積書

御名前 札幌駅前SR 展示SB10 様

業者 様

商品名 伸びの美浴室

商品御見積金額 **¥688,500 (税込 ¥757,350)**

( )内の価格は税込価格<税率10%>を表示しています。

**(参考) 別途 商品組付費 ¥144,000 (税込 ¥158,400)**

商品御見積金額には商品組付費は含まれておりません。  
商品組付費は現場の状況により変動する事があります。  
又、給水・給湯・ガス・ダクト・電気等の接続工事は含まれておりません。

作成日 2019年10月28日  
プラン番号 1200B-1902-0111T  
現場番号 A6144769

タカラスタンダード株式会社  
札幌駅前ショールーム  
北海道札幌市中央区北四条西3丁目1番地  
北海道建設会館1階  
TEL 011-219-1611 / FAX 011-219-1614  
北海道支店 販売課  
TEL 011-862-6111 / FAX 011-862-6183

| 担当営業 | 担当アドバイザー | プラン作成者 |
|------|----------|--------|
|      |          | 保坂     |

## 御見積仕様

|          |                   |
|----------|-------------------|
| (システムバス) |                   |
| ユニットサイズ  | 1317(BR勝手)        |
| 洗い場仕様    | キープクリーンフロア(ハイクラス) |
| 浴槽材質     | アクリル人造大理石         |
| カラー      | シュガーホワイト          |
| 形状       | セミスクエア浴槽          |
| カウンター材質  | アクリル人造大理石         |
| カラー      | シュガーホワイト          |
| エプロン材質   | ステンレス(カラーコーティング)  |
| カラー      | ホワイト              |
| 浴室パネル材質  | 高品位ホーロー           |
| カラー      | ウォルナットグレージュ       |
| ガス種      | 13A               |
| 周波数      | 50Hz              |

## 御確認事項

## 備考

展示は追炊き穴なし仕様

|  |  |
|--|--|
|  |  |
|--|--|

御名前 札幌駅前SR展示SB10

様

|      |          |       |                  |     |            |
|------|----------|-------|------------------|-----|------------|
| 現場番号 | A6144769 | プラン番号 | 1200B-1902-0111T | 作成日 | 2019/10/28 |
|------|----------|-------|------------------|-----|------------|

## 御見積明細 システムバス

| NO | 商品名                     | 仕様                                | 数量 | 単価      | 金額      |
|----|-------------------------|-----------------------------------|----|---------|---------|
| 1  | 伸びの美浴室ベーシックJタイプ 1317サイズ |                                   | 1  | 544,000 | 544,000 |
| 2  | 架台                      | 低床タイプ ボルト脚架台                      | 1  |         |         |
| 3  | ドア                      | キーブクリーンドア:折戸<800mm幅>(ホワイト)(18サイズ) | 1  |         |         |
| 4  | 洗い場                     | キーブクリーンフロア(ハイクラス・カームベージュ)         | 1  |         |         |
| 5  | 浴槽                      | キーブクリーン浴槽<アクリル人造大理石>(高断熱浴槽)       | 1  |         |         |
| 6  | 排水口カバー                  | タイル仕上げ                            | 1  | +5,000  | +5,000  |
| 7  | 浴槽追炊き穴                  | あり                                | 1  |         |         |
| 8  | エプロン                    | カラーステンレス(保温材あり)                   | 1  |         |         |
| 9  | 浴槽形状                    | セミスクエア浴槽                          | 1  |         |         |
| 10 | 浴槽ハンドグリップ               | なし                                | 1  |         |         |
| 11 | 洗い場用水栓                  | サーモ水栓(メタルホース)SB181-5UT            | 1  |         |         |
| 12 | 洗い場用水栓                  | 標準シャワーヘッド                         | 1  |         |         |
| 13 | 浴槽用水栓                   | 浴槽側水栓なし                           | 1  |         |         |
| 14 | カウンター                   | 人大スクエアカウンター                       | 1  | +30,000 | +30,000 |
| 15 | シャワーフック/スライドバー          | シャワーフック                           | 1  |         |         |
| 16 | 浴室パネル                   | ハイクラス(一面デザイン)(Fタイプ)               | 1  |         |         |
| 17 | 浴室パネルタオル穴               | タオル掛け穴なし                          | 1  |         |         |
| 18 | 天井                      | 高光沢フラット天井                         | 1  |         |         |
| 19 | 換気機器                    | 浴室暖房乾燥機(100V・2室換気)                | 1  | +78,500 | +78,500 |
| 20 | 換気機器                    | ランドリーパイプホワイトタイプ(1本)               | 1  |         |         |
| 21 | 換気機器開口                  | 工場開口                              | 1  |         |         |
| 22 | 照明                      | スマート照明(LED)<2灯>(電球色)              | 1  |         |         |
| 23 | ミラー                     | 横長クリアミラー                          | 1  | +14,500 | +14,500 |
| 24 | 風呂フタ                    | 組み合わせ式風呂フタ                        | 1  |         |         |
| 25 | タオル掛け                   | タオル掛けなし                           | 1  |         |         |
| 26 | ハンドバー                   | ステン I型600タイプ                      | 1  | +8,000  | +8,000  |
| 27 | 収納棚                     | クリアタイプB(2段)                       | 1  | +3,500  | +3,500  |
| 28 | どこでもラック                 | マルチラック+フック+タオルハンガー(ホワイト)          | 1  | +5,000  | +5,000  |
| 29 | 天井カット部材                 | 全高カット(部材手配なし)                     | 1  |         |         |
| 30 | 給水給湯管                   | 洗い場1水栓<上配管 カウンター側接続>              | 1  |         |         |
| 31 | トラップカバー                 | なし                                | 1  |         |         |

御名前 札幌駅前SR 展示SB10 様

|      |          |       |                  |     |            |
|------|----------|-------|------------------|-----|------------|
| 現場番号 | A6144769 | プラン番号 | 1200B-1902-0111T | 作成日 | 2019/10/28 |
|------|----------|-------|------------------|-----|------------|

## 御見積明細 システムバス

| NO       | 商品名         | 仕様 | 数量 | 単価 | 金額       |
|----------|-------------|----|----|----|----------|
|          | 展示は追炊き穴なし仕様 |    | 1  |    |          |
| システムバス合計 |             |    | 32 |    | ¥688,500 |
| 商品総合計    |             |    | 32 |    | ¥688,500 |

御見積明細の価格には消費税は含まれておりません。別途消費税が必要となります。

**(参考) 別途 商品組付費**


システムバス商品組付費

¥144,000 ( 税込 ¥158,400 )


商品組付費は現場の状況により変動する事があります。又、給水・給湯・ガス・ダクト・電気等の接続工事は含まれておりません。

( )内の価格は税込価格 &lt; 税率10% &gt; を表示しています。

パース

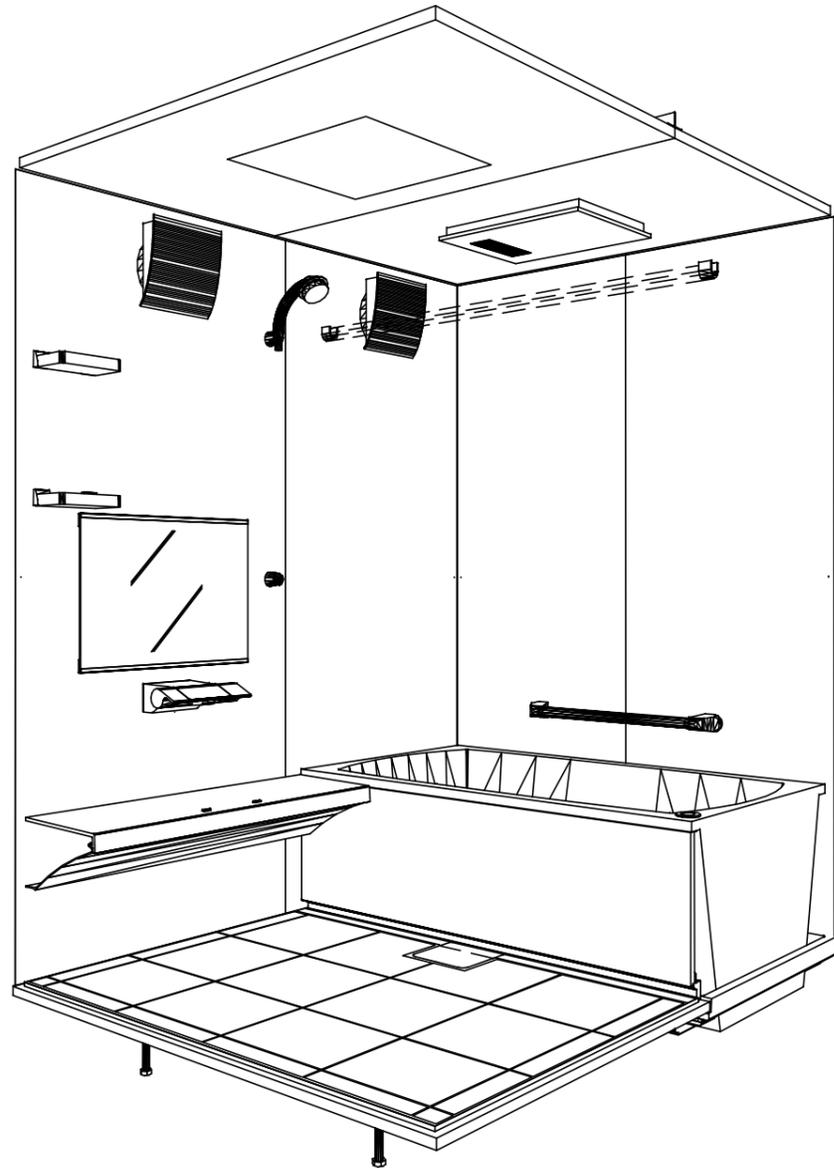

鳥瞰図

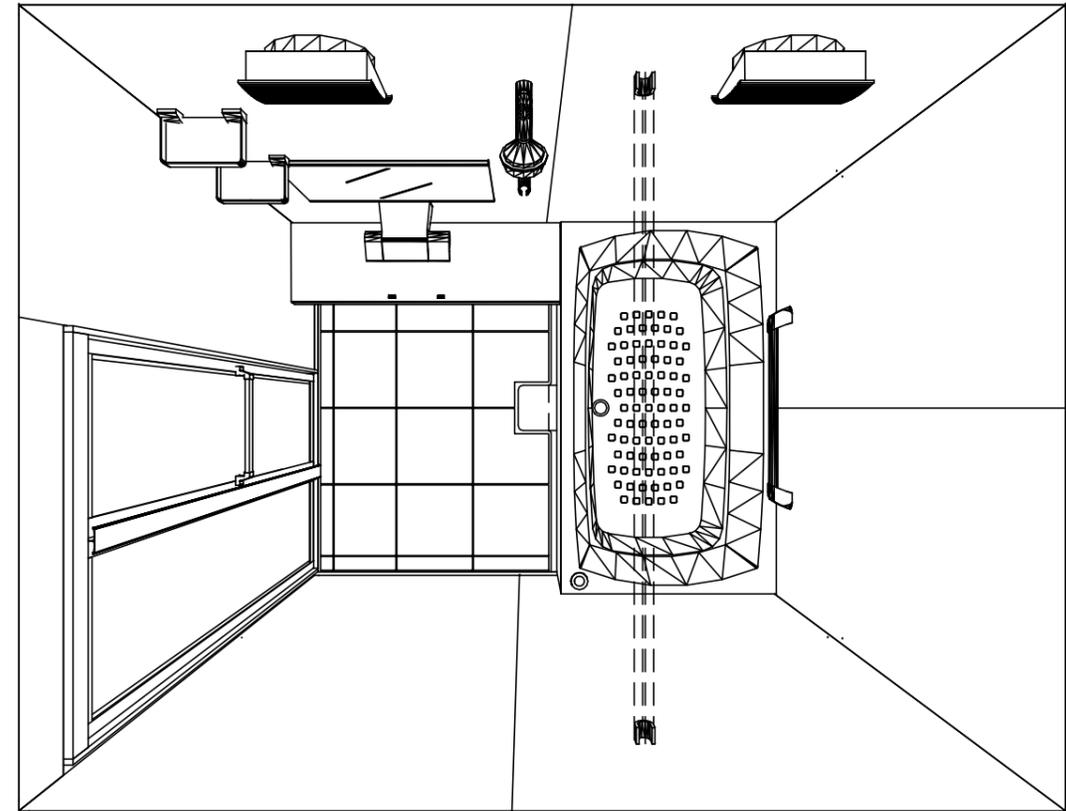

1317  
 キープクリーン浴槽<アクリル人造大理石>  
 高光沢フラット天井  
 2室浴室暖房乾燥機(常時換気対応)


このレイアウトプランは参考図面ですので価格・仕様・設置・  
 納期等の詳細については注文依頼先、設置業者の方に必ず確認  
 して頂きますようお願い致します。

**Takara standard**  
 タカラスタンダード株式会社


現場名称： 札幌駅前SR 展示SB10様邸  
 現場番号： A6144769  
 札幌駅前ショールーム

伸びの美浴室  
 プラン番号： 1200B-1902-0111T  
 担当営業：


姿図  
 作成日： 2019年10月28日  
 担当アドバイザー：

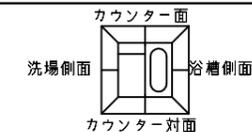


■留意事項  
 ※印寸法は給水給湯管の突出寸法18mmを含みます。

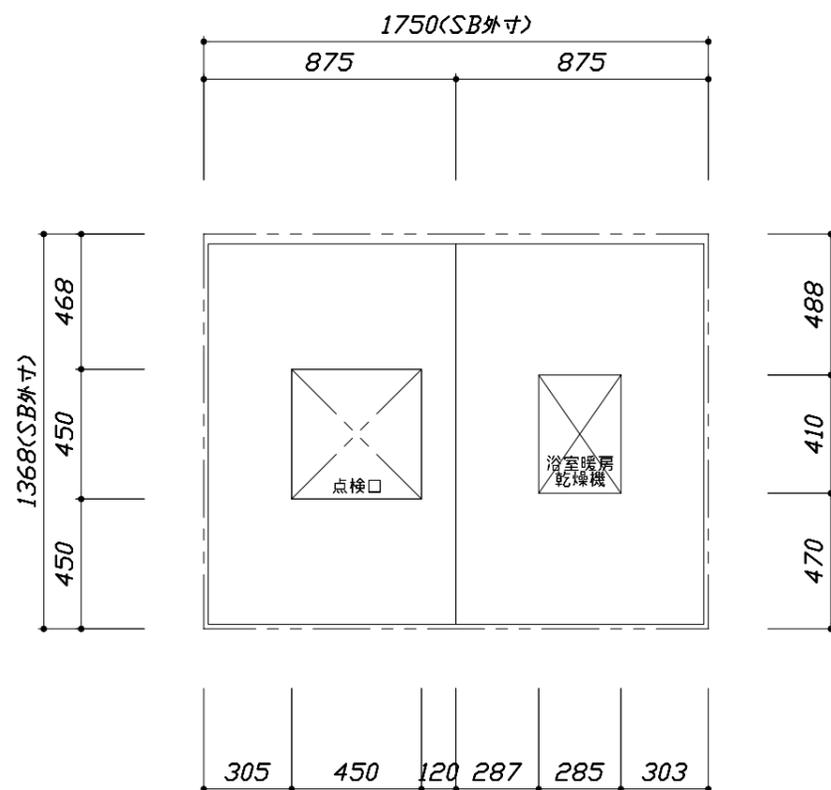


<天井伏図>

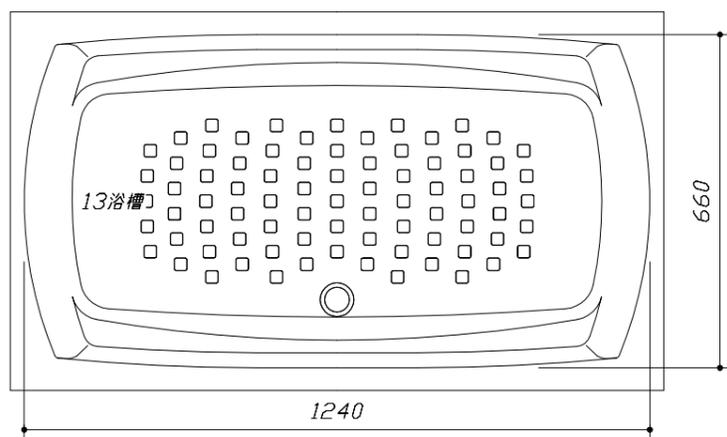

<浴槽詳細図>

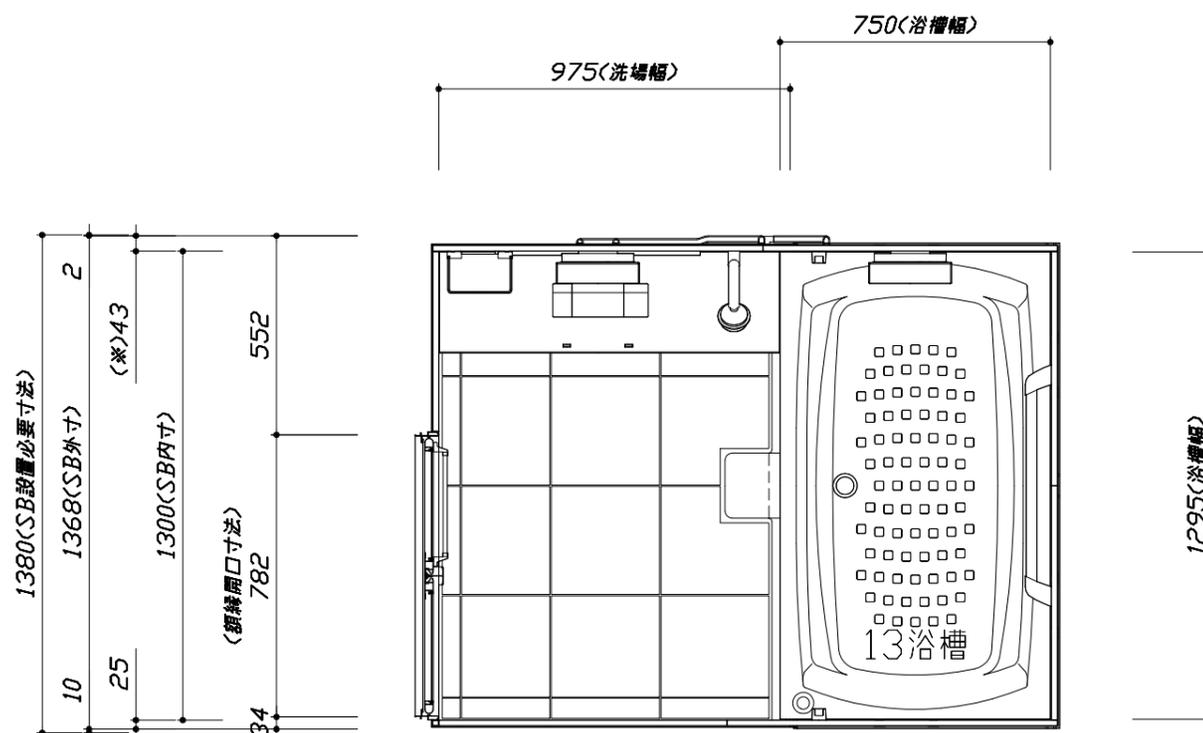

<平面図>

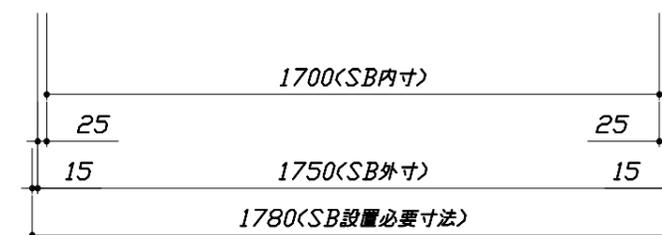

Takara standard  
 タカラスタンダード株式会社



現場名称： 札幌駅前SR 展示SB10様邸  
 現場番号： A6144769  
 札幌駅前ショールーム

伸びの美浴室  
 プラン番号： 1200B-1902-0111T  
 担当営業：

施工図1  
 縮尺： 1:25,20  
 作成日： 2019年10月28日  
 担当アドバイザー：


このレイアウトプランは参考図面ですので価格・仕様・設置・納期等の詳細については注文依頼先、設置業者の方に必ず確認して頂きますようお願い致します。

- ・土間は架台底面より多少のクリア寸法を考慮して仕上げてください。
- ・ドアアングル下端とSBFLの段差は8mmになります。
- ・ハンドバー設置位置は参考です。設置の際は位置を十分に打ち合わせ願います。
- ・天井の寸法はご確認をお願いします。
- ・外寸は突出部を含みます。
- ・奥行・浴槽形状により防水パンの材質・形状が変わります。納まりにご注意下さい。

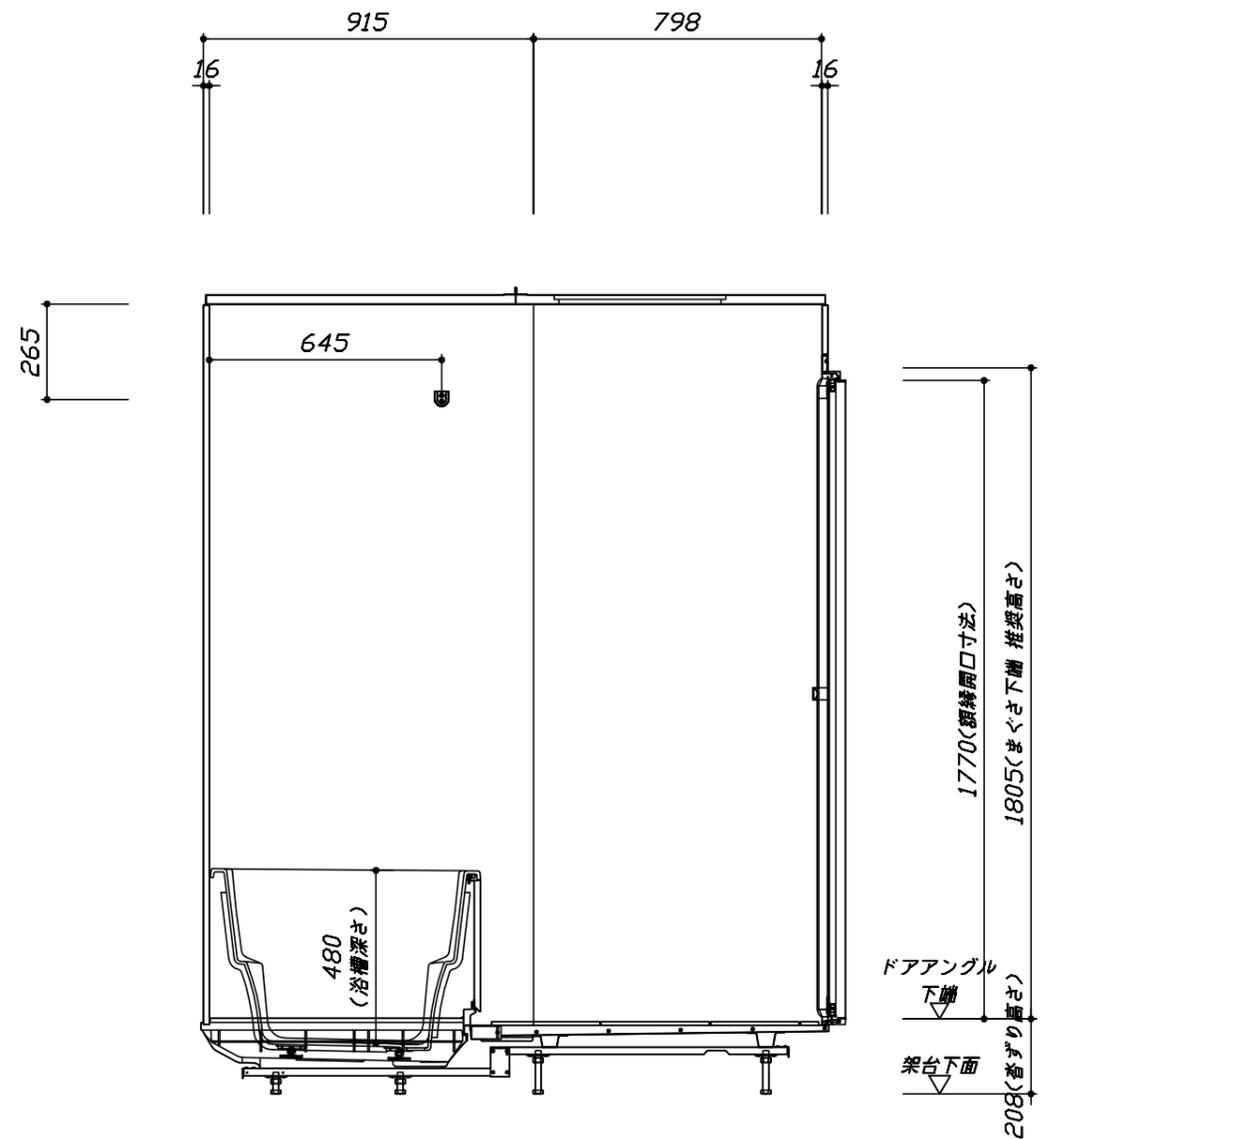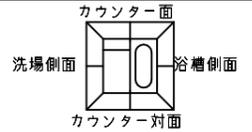

<カウンター対面図>

■ボルト脚架台高さ寸法  
香すり高さに対して  
-9~+11mm調整可能

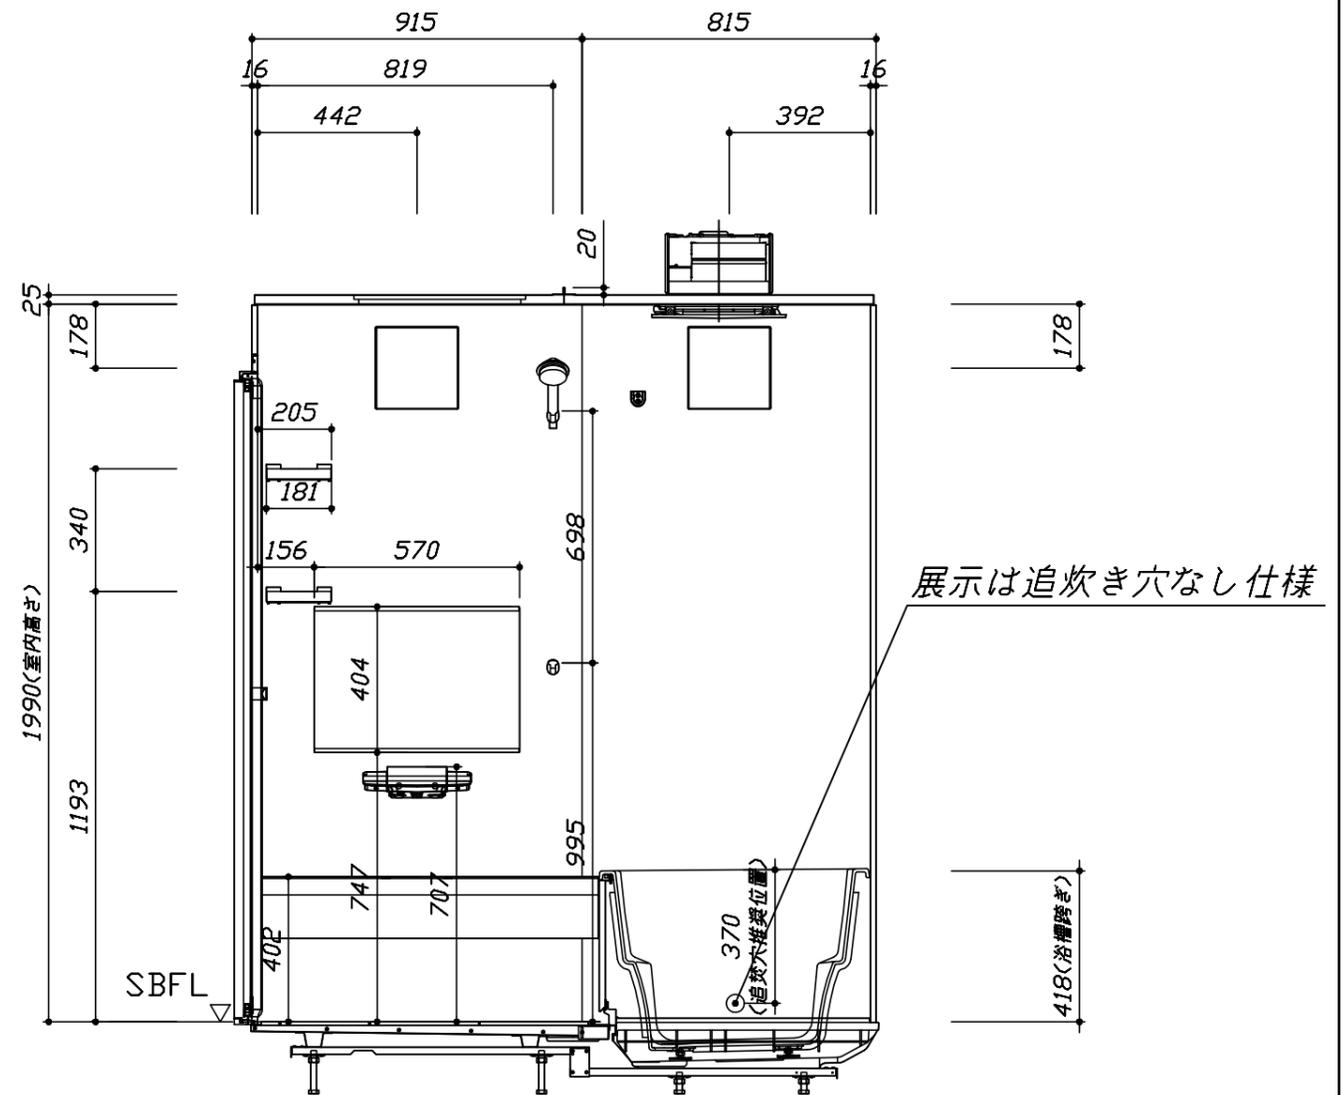

<カウンター面図>

Takara standard  
タカスタンダード株式会社



現場名称： 札幌駅前SR 展示SB10様邸  
現場番号： A6144769  
札幌駅前ショールーム

伸びの美浴室  
プラン番号： 1200B-1902-0111T  
担当営業：

施工図2  
縮尺： 1:20  
作成日： 2019年10月28日  
担当アドバイザー：


このレイアウトプランは参考図面ですので価格・仕様・設置・納期等の詳細については注文依頼先、設置業者の方に必ず確認して頂きますようお願い致します。

- ・土間は架台底面より多少のクリア寸法を考慮して仕上げてください。
- ・ドアアングル下端とSBFLの段差は8mmになります。
- ・ハンドバー設置位置は参考です。設置の際は位置を十分に打ち合わせ願います。
- ・天井の寸法はご確認をお願いします。
- ・外寸は突出部を含みます。
- ・奥行・浴槽形状により防水パンの材質・形状が変わります。納まりにご注意下さい。

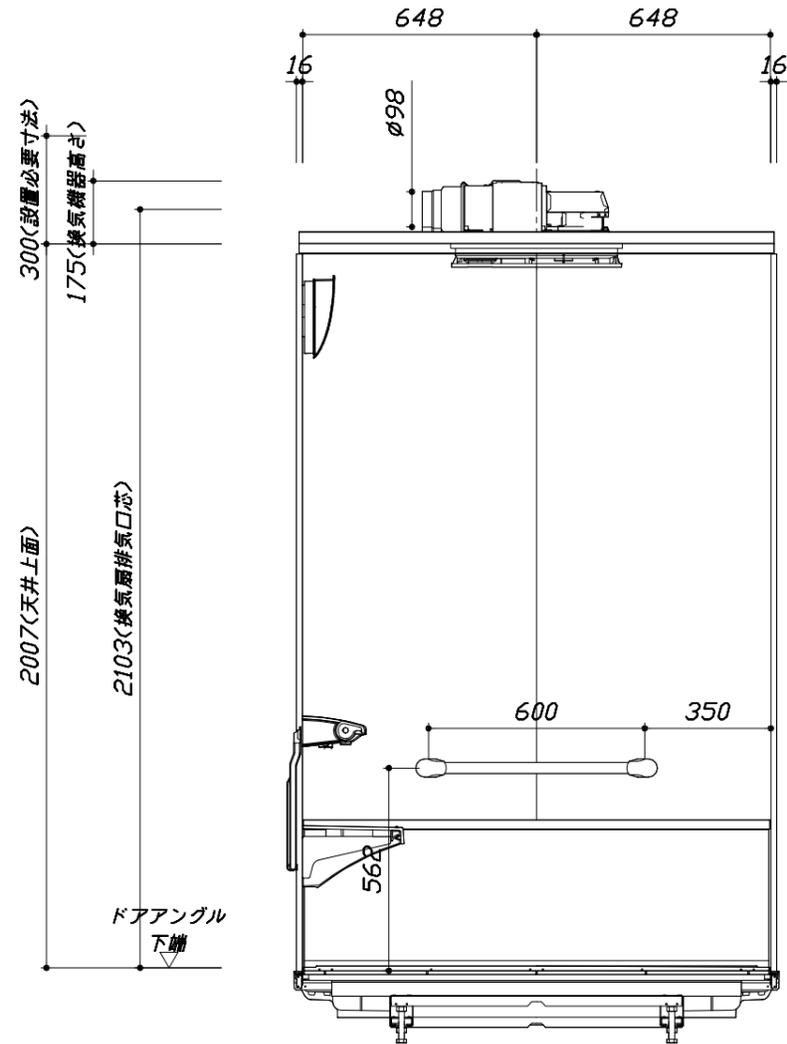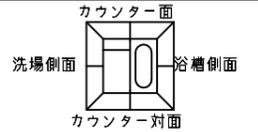

< 浴槽側面図 >

■ボルト脚架台高さ寸法  
各ずり高さに対して  
-9~+11mm調整可能

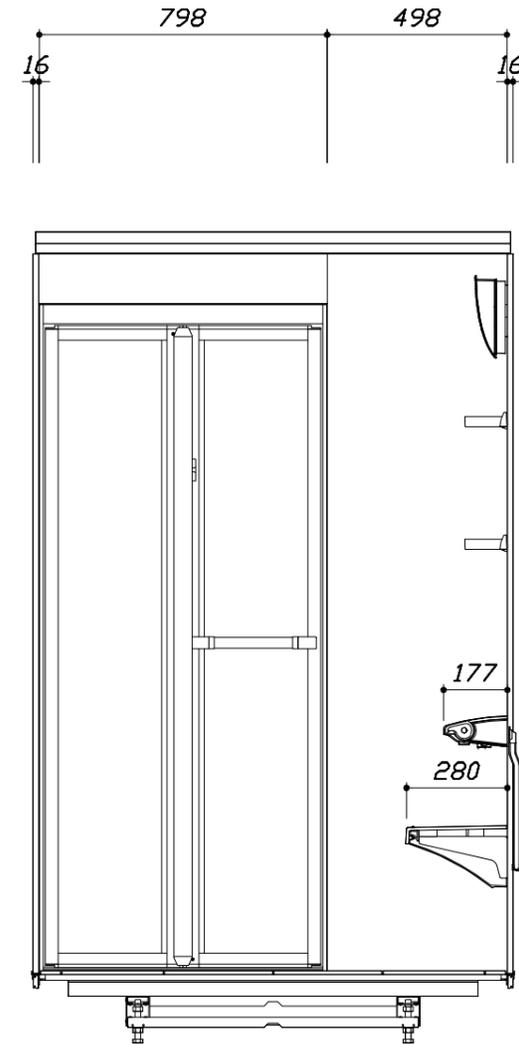

< 洗場側面図 >

Takara standard  
タカラスタンダード株式会社

現場名称： 札幌駅前SR 展示SB10様邸  
現場番号： A6144769  
札幌駅前ショールーム

伸びの美浴室  
プラン番号： 1200B-1902-0111T  
担当営業：

施工図3  
縮尺： 1:20  
作成日： 2019年10月28日  
担当アドバイザー：

本体仕様表

|        |  |
|--------|--|
| 浴室サイズ  | 1317サイズ(室内容量4.4立方メートル)   |
| ドア勝手   | BR勝手   |
| 架台     | ボルト脚架台(低床タイプ)：亜鉛メッキ鋼板  |
| 洗場パン   | キープクリーンフロア：ステンレス/300角磁器タイル貼 保温材内蔵                              |
| 浴槽材質   | キープクリーン浴槽<アクリル人造大理石>裏面保温材・高断熱仕様(発泡ウレタン)                        |
| 浴槽形状   | セミスクエア浴槽(13浴槽・280リットル) 追い焚き穴：あり                                |
| 浴槽パン   | ガラス強化繊維樹脂(FRP)   |
| 浴槽エプロン | ステンレス(カラーコーティング) 裏面保温材(発泡ポリエチレン)                               |
| カウンター  | スクエアカウンター：アクリル人造大理石 カウンター下カバー：ABS樹脂                            |
| 浴室パネル  | パネル高さFタイプ：鋼板硬質ホーロー 裏面保温材 タオル掛け穴：なし                             |
| 天井     | 高光沢フラット天井：高光沢パッドイック <sup>®</sup> 裨(内部発泡樹脂) 換気機器開口：あり 天井照明開口：なし |
| ドア     | キープクリーンドア：18高さ折戸(アルミ框/樹脂ガラス)                                   |
| 窓1     | —  |
| 窓2     | —  |
| 窓枠1    | —  |
| 窓枠2    | —  |
| 排水トラップ | 洗い場：ABS樹脂、浴槽：ASA樹脂 封水50mm                                      |
| 雑排水配管  | 硬質塩ビパイプ VP50   |
| 製品重量   | 245kg  |

アクセサリ仕様表


|        |   |
|--------|---|
| ミラー    | 横長クリアミラー くもり止め加工                              |
| 収納棚    | クリアタイプB：AS樹脂製(2段)                             |
| タオル掛け  | —   |
| 洗場側水栓  | サモシャワー付(メタルホス仕様・SB181-5UTB1)                  |
| 浴槽側水栓  | —   |
| 兼用水栓   | —   |
| スライドバー | —   |
| 照明     | スマート照明(LED 17.4W電球色)(2灯)                      |
| 換気機器   | 2室浴室暖房乾燥機(100V・最大消費電力1230W)(ダクト径φ98)(常時換気対応品) |
| フロタ    | 組合せ式(アルミ複合板：2枚)                               |
| 給水給湯管  | 銅管(10A)                                       |
| 循環金具   | —   |
| ハンドバー① | —   |
| ハンドバー② | —   |
| ハンドバー③ | —   |
| ハンドバー④ | ステンレスタイプ I型600タイプ                             |
| ハンドバー⑤ | —   |
| ハンドバー⑥ | —   |
| ハンドバー⑦ | —   |

本体カラー

|                          |                |
|--------------------------|----------------|
| 浴槽                       | W：シュガーホワイト     |
| カウンター                    | W：シュガーホワイト     |
| パネ <sup>ル</sup> (カウンター面) | YG：ウォルナットグレージュ |
| パネ <sup>ル</sup> (周辺・3面)  | W：ホワイト         |
| 浴槽エプロン                   | W：ホワイト         |
| 洗場                       | HD：カームベージュ     |
| ドア                       | W：ホワイト         |
| 収納棚                      | クリアタイプB        |
| タオル掛け                    | —              |
| ランドリセット                  | ホワイト           |
|                          |                |



■ 排水配管工事注意事項

- 雑排水配管は戸建架台の場合はVU50以上、低床架台の場合はVP50の配管を使用してください。
- 2重トラップにしないでください。
- 配管途中で配管径を狭めないでください。
- 排水勾配は1/100~1/50設けてください。
- 排水管（横引き管・エルボ）は打設する土間コンクリートの上に露出しない高さにて配管してください。
- 立ち上げた排水管まわりの土間コンクリートはマス状にしてください。

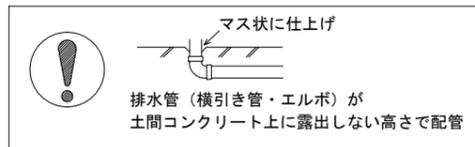

■ 給水給湯管工事注意事項



- 給水給湯管の立上げは排水管と重ならないようにしてください。
- 給水給湯管は基礎に沿わせて配管してください。
- 給水給湯管の止水プラグ（テストプラグ）の径を27mm以下にしてください。

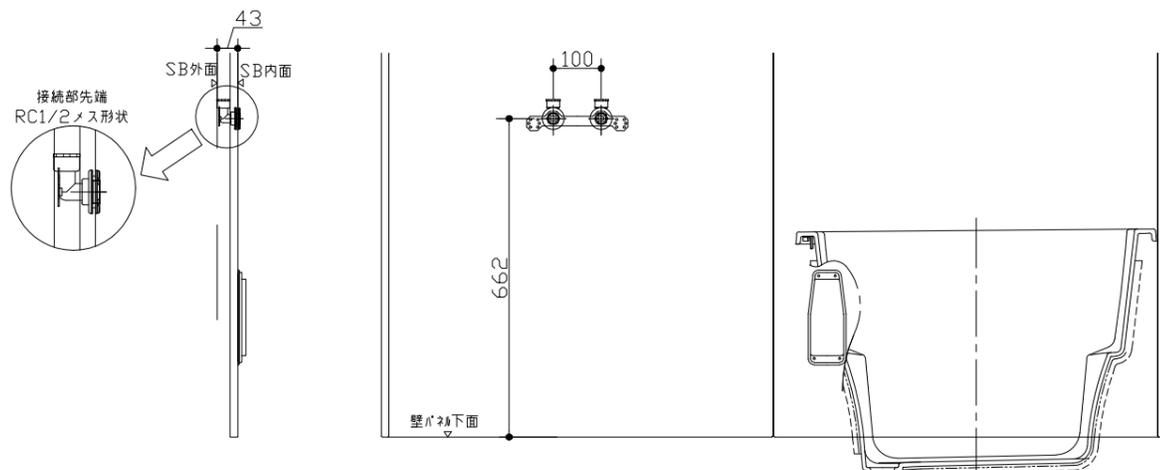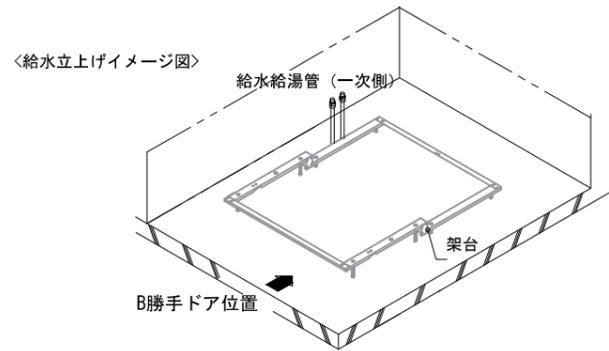


<給水給湯管取合詳細図>

■ 設備記号

| 記号 | 記号の意味             |
|----|-------------------|
| ⊗  | 給水位置              |
| ⊙  | 給湯位置              |
| ▨  | 排水管立上げ推奨範囲 (VP50) |

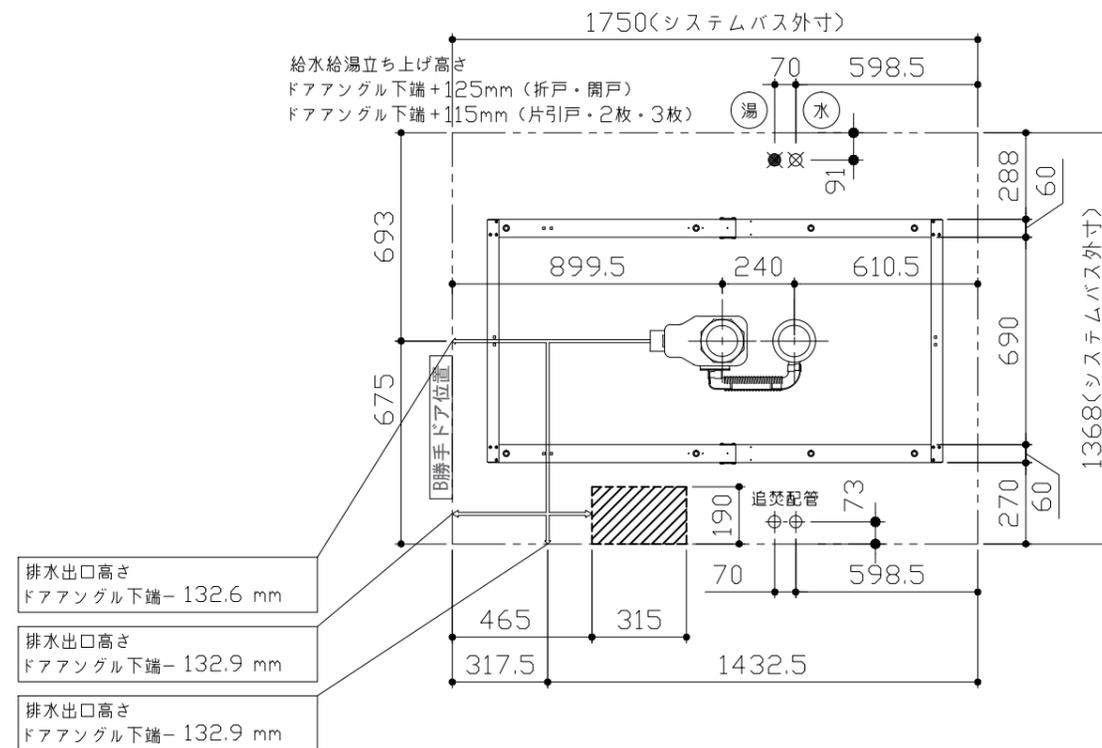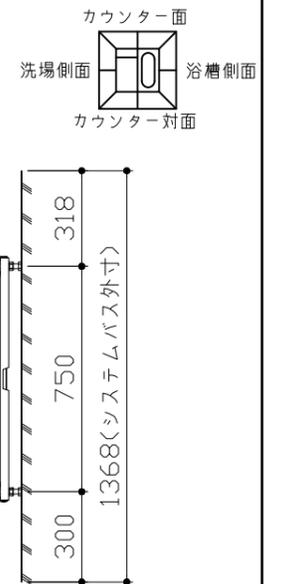

|                              |
|------------------------------|
| 排水出口高さ<br>ドアアングル下端- 132.6 mm |
| 排水出口高さ<br>ドアアングル下端- 132.9 mm |
| 排水出口高さ<br>ドアアングル下端- 132.9 mm |

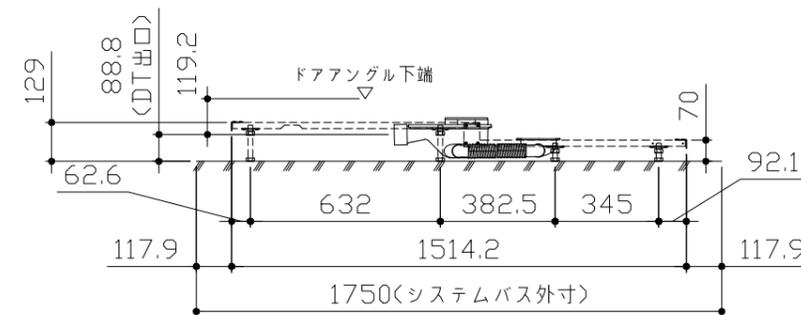

<架台排水配管・給排水立上げ位置図>





■必ずご確認ください

(1) 図面の見方

- ・SB外寸よりも内側に存在する空間を表示しています。
- ・マス表示：□=20mm角


(2) 留意事項

- ・浴槽パンの配管導入口下部には給水・給湯、追焚配管を立上げるので注意してください。
- ・水栓・浴室暖房乾燥機の仕様によりカウンター面の壁パネル裏に外寸より部材が突出する場合があります。
- ・ドア部はSB外寸より突出します。  
詳しくはドア取合詳細図をご確認ください。

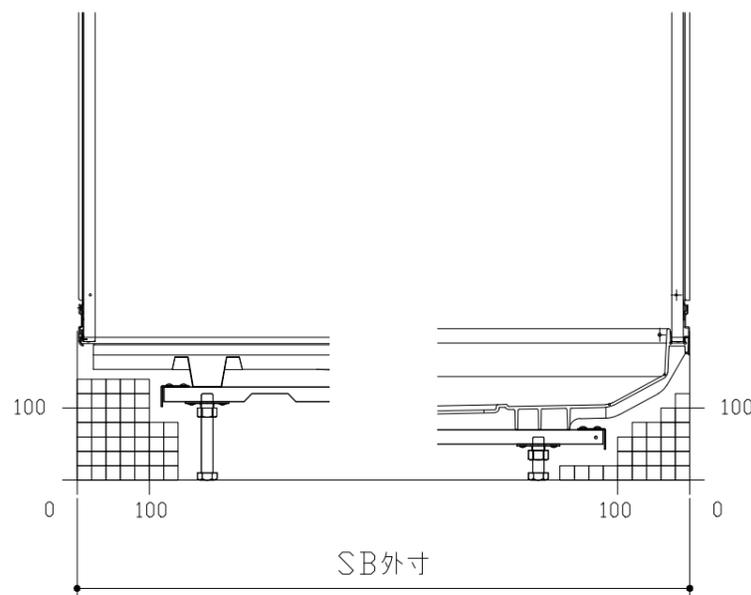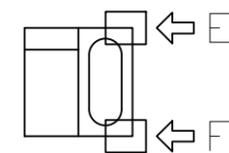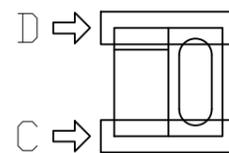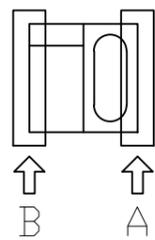


B矢視

A矢視

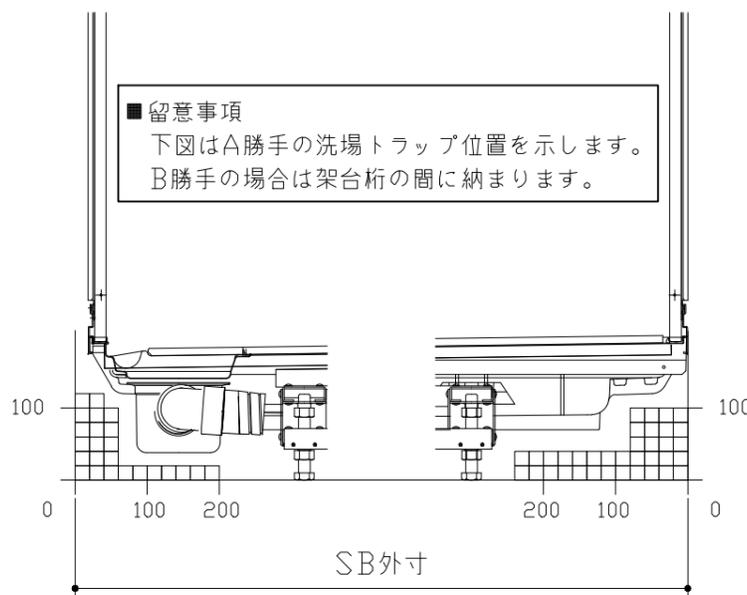

D矢視

C矢視

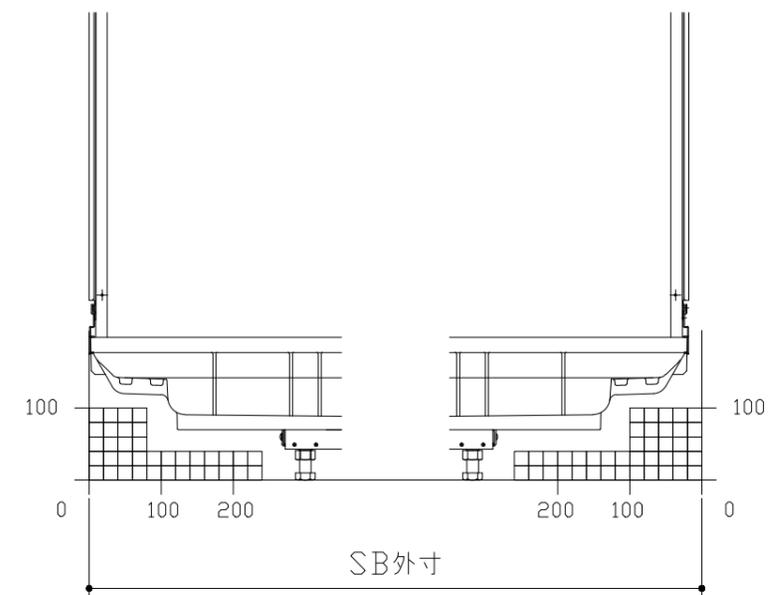


F矢視

E矢視

# キープクリーンドア：折戸ホワイト（AWTオレド<sup>®</sup>8）



有効開口寸法682.5mm

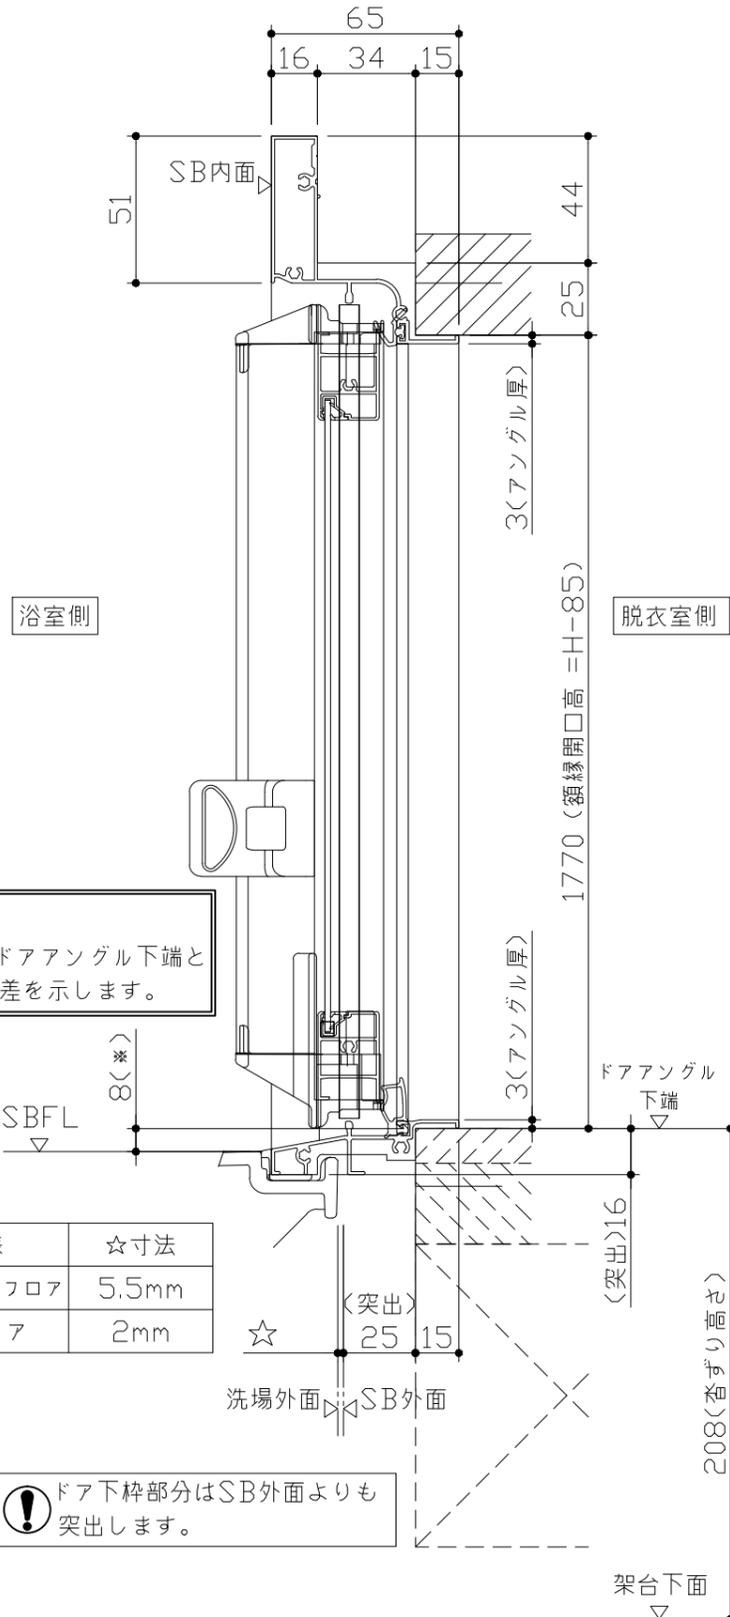

■ 留意事項  
 \* 印寸法はドアアングル下端とSBFLの段差を示します。

|            |       |
|------------|-------|
| ドア仕様       | ☆寸法   |
| キープクリーンフロア | 5.5mm |
| FRPフロア     | 2mm   |

⚠ ドア下枠部分はSB外面よりも突出します。

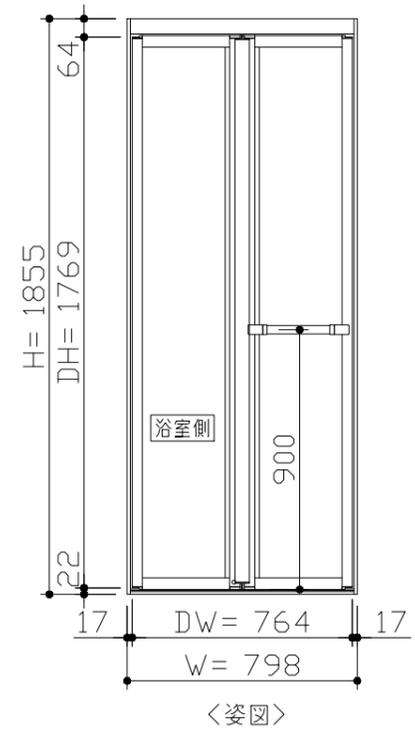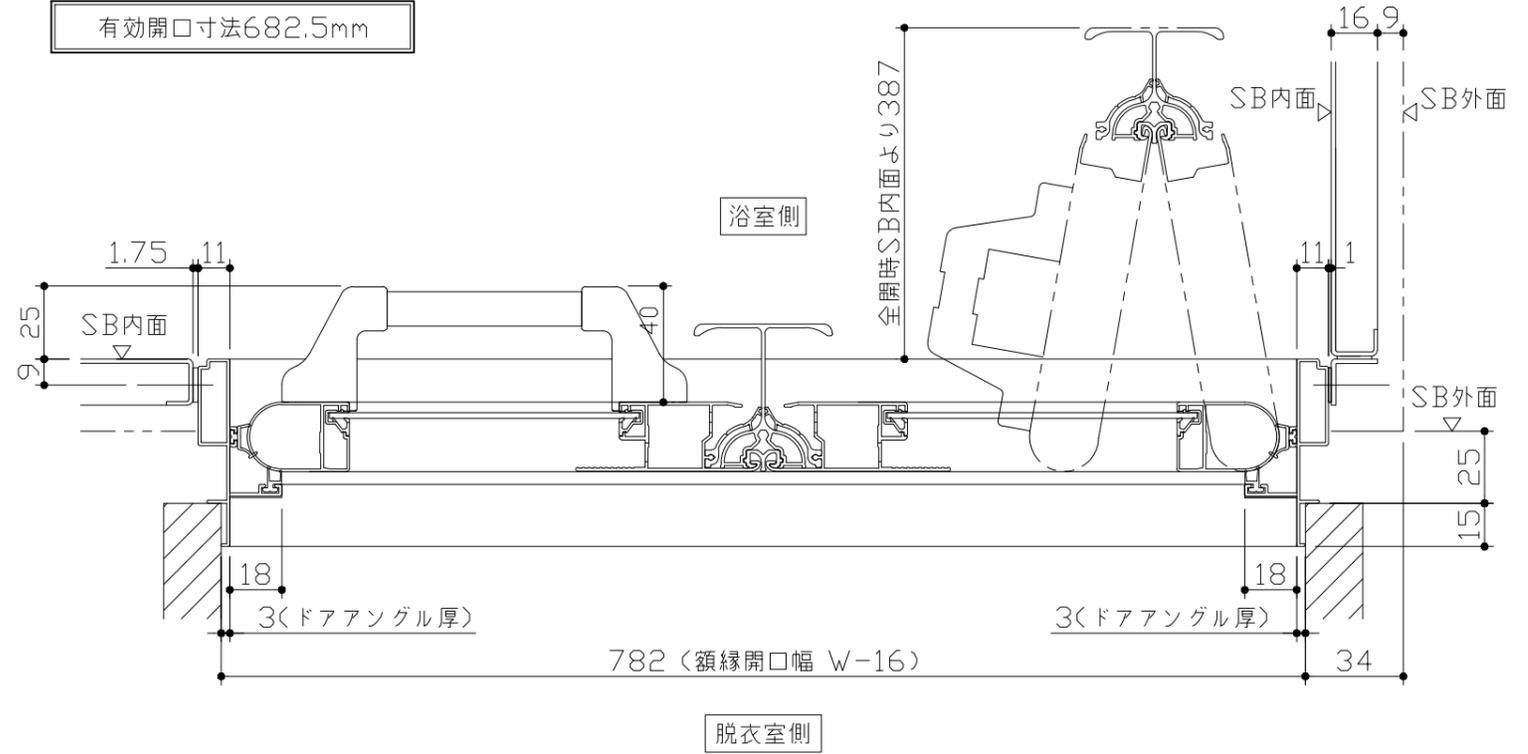


■ ドア横の管柱、間柱について

- ・ ドアが管柱、間柱にあたらないよう十分に考慮してください。
- ・ 躯体～ドアの寸法は浴室サイズやドア位置変更の有無、躯体状況によって異なる場合があります。


<参考寸法図>

管柱、間柱  
 782 (額縁開口)  
 848.5 (ドア額縁厚)  
 66.5  
 105 (柱厚)

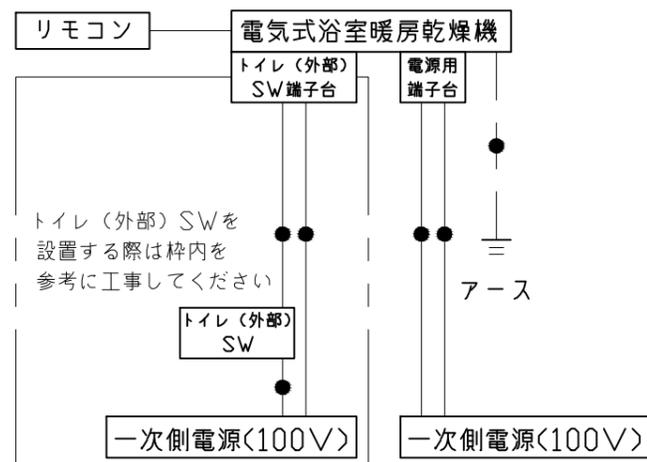


トイレ(外部) SWを  
設置する際は枠内を  
参考に工事してください

\*浴室暖房機の一次電源には専用の  
ブレーカーを設けてください。

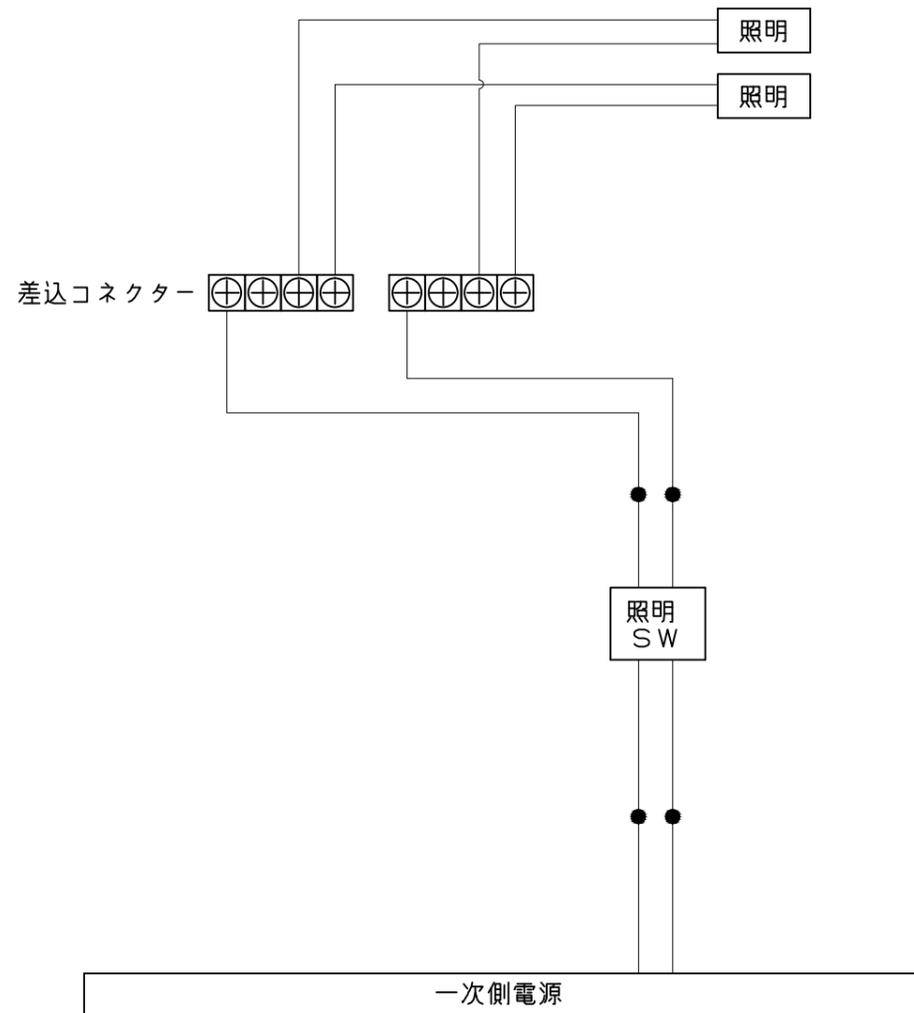


一次側電源から差し込みコネクタ及び電源ボックスまでの工事  
(●部)については、電気設備に関する技術基準及び内線規定に  
基づき、指定工事業者(電気工事士)による施工が必要です。

浴槽

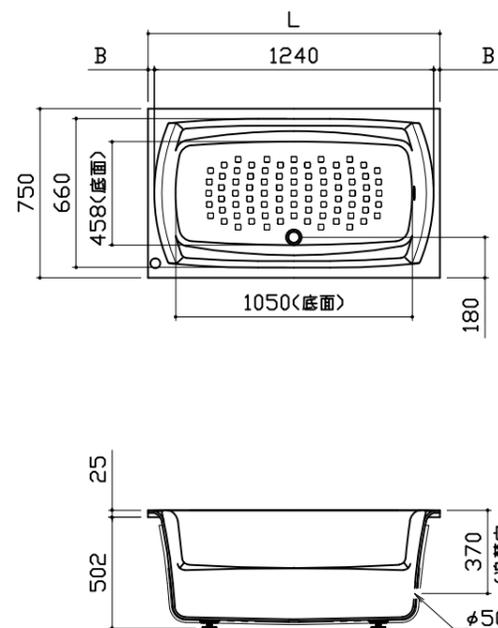


| 規格         | 浴槽奥行寸法 |      |
|------------|--------|------|
|            | L      | B    |
| SB<br>奥行寸法 | 1295   | 27.5 |
|            | 1320   | 40   |
|            | 1345   | 52.5 |
|            | 1370   | 65   |

洗い場用水栓

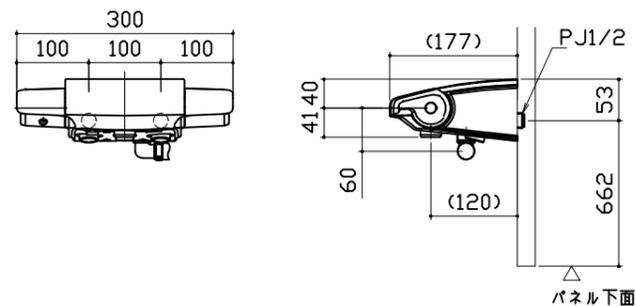

照明


スマート照明  
LED 8.7W (1灯あたり)

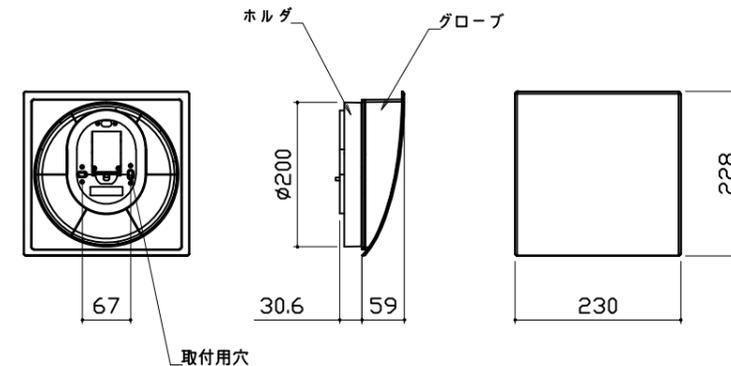

換気機器


副吸込み口はいずれか  
2カ所を使用します。

リモコンコード長さ：5m  
外形：口120mm

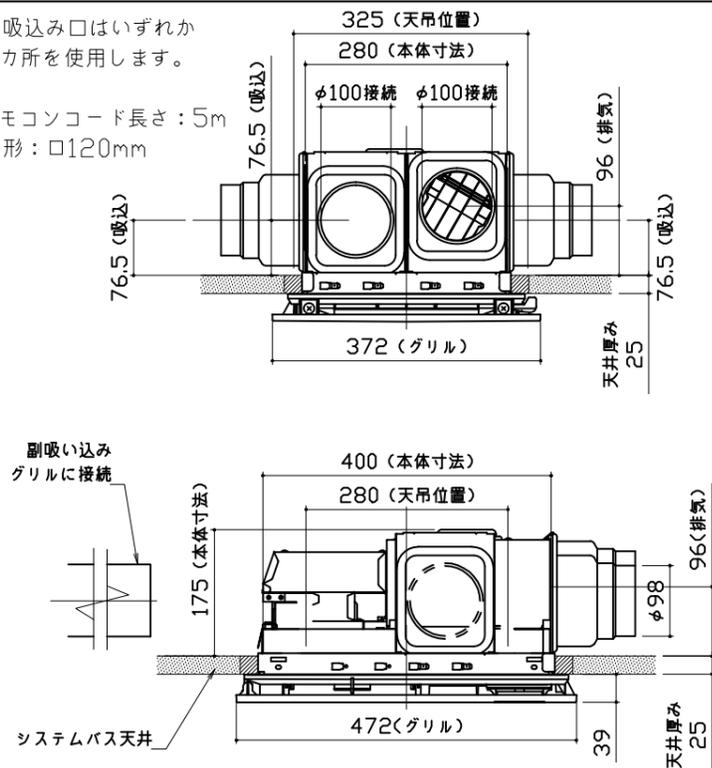


ミラー

枠：SUS304 t0.8  
ミラー：表面防曇コートあり（横長クリアミラー）  
表面防曇コートなし（横長ミラー）

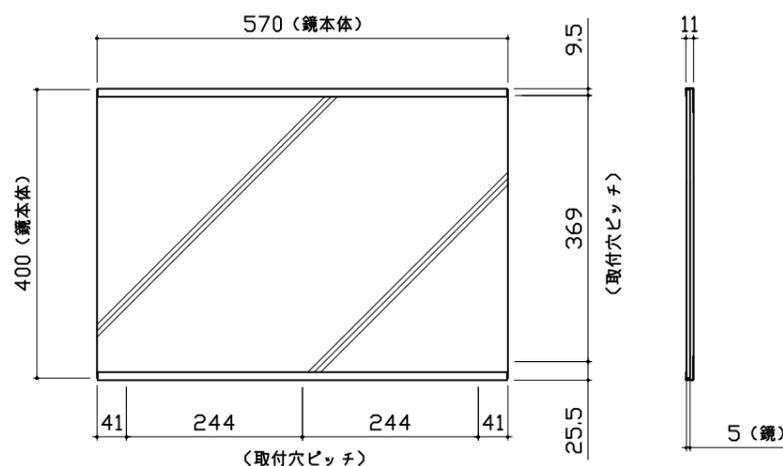


収納棚


本体：AS

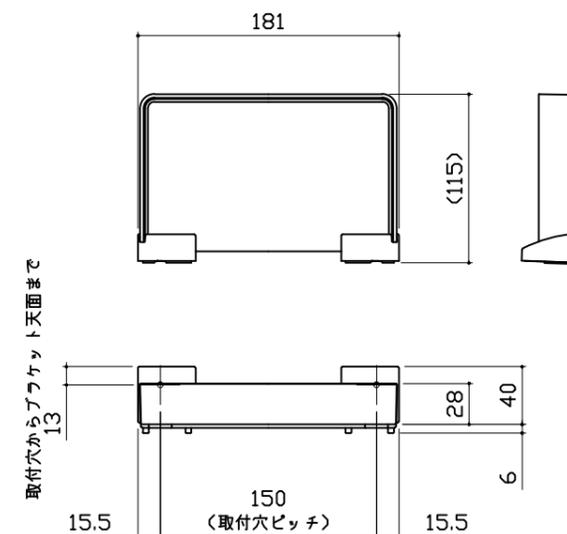


ハンドバー支持部取合詳細図

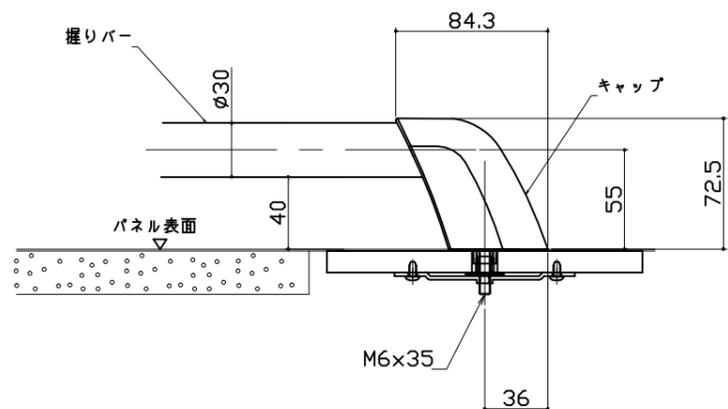


風呂蓋 707MVA-13W

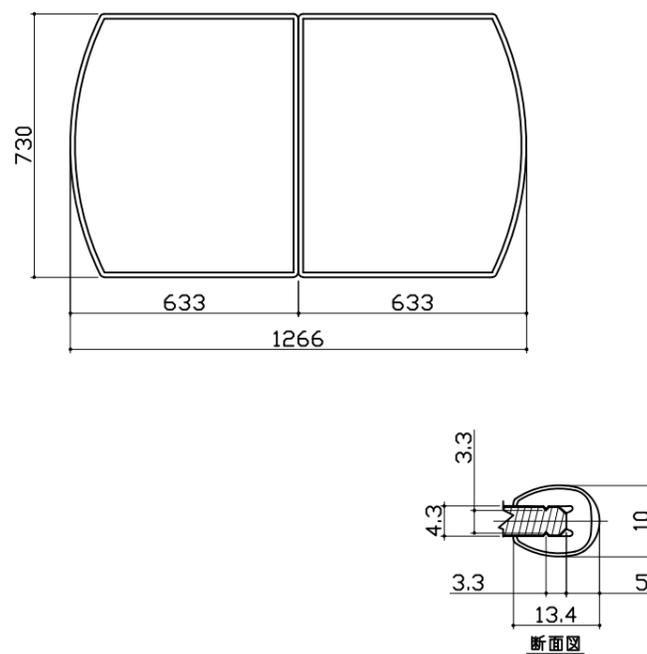

洗い場側排水トラップ

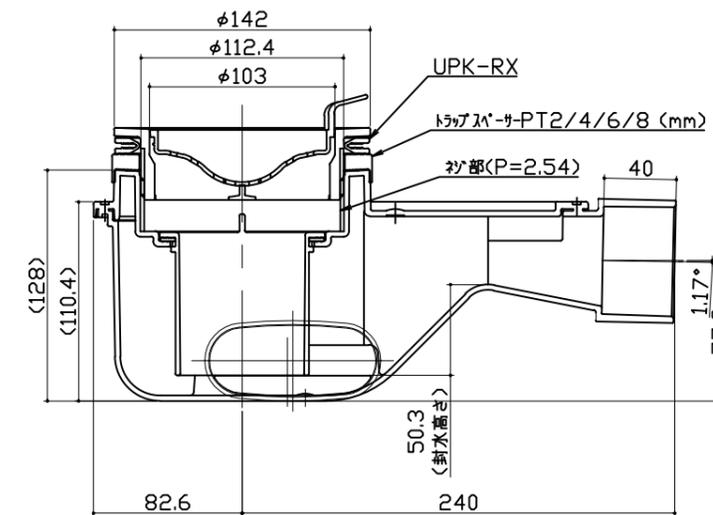

浴槽側排水トラップ

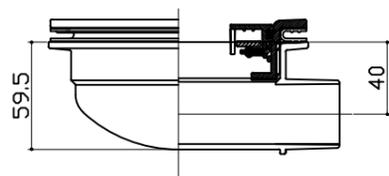


全高カット取合 確認事項


■全高カット制約事項

1. 全高カット対応高さ  
全高カットを行う場合、ドア上パネルを必ず設置し、ドア上パネルを50mm以上残す必要があります。


| パネル高さ | ドア高さ  | パネル寸法 (Y) |
|-------|-------|-----------|
| Fタイプ  | 18サイズ | 137mm     |
|       | 19サイズ | なし        |
| Kタイプ  | 19サイズ | 137mm     |
|       | 20サイズ | なし        |

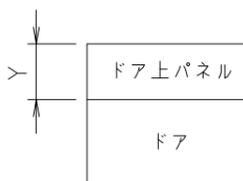

2. 建屋の天井とのクリアランス  
SB天井上面と建屋天井面とのクリアランスは300mm以上必要となります。

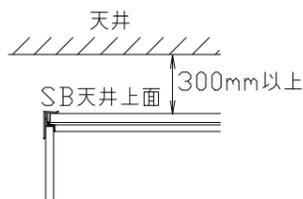

3. 壁付照明器具との取合  
照明器具と天井とのクリアランスは以下の条件を満たす必要があります。

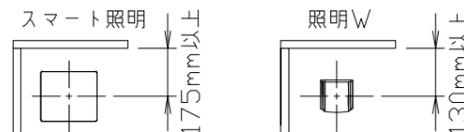

■留意事項

- (1) 浴室暖房乾燥機の吹き出し口から照明までは、100mm以上離してください。
- (2) パネル高さFで全高カットを行う場合はSB室内高さがかなり低くなります。確認及び打合せを十分に行ってください。

