

システムバス 御見積書

御名前 札幌駅前SR 展示SB6 様

業者 様

商品名 PREDENCIA プレデンシア

商品御見積金額 **¥1,278,100 (税込 ¥1,405,910)**

()内の価格は税込価格<税率10%>を表示しています。

(参考) 別途 商品組付費 ¥180,000 (税込 ¥198,000)

商品御見積金額には商品組付費は含まれておりません。
商品組付費は現場の状況により変動する事があります。
又、給水・給湯・ガス・ダクト・電気等の接続工事は含まれておりません。

作成日 2020年8月28日
プラン番号 1200B-2008-0423T
現場番号 A6144392

タカラスタンダード株式会社
札幌駅前ショールーム
北海道札幌市中央区北四条西3丁目1番地
北海道建設会館1階
TEL 011-219-1611 / FAX 011-219-1614
北海道支店 販売課
TEL 011-862-6111 / FAX 011-862-6183

担当営業	担当アドバイザー	プラン作成者
	金谷	金谷

備考

吊り金具は新規手配が必要となります。

御見積仕様

(システムバス)

ユニットサイズ	1616(AL勝手)
洗い場仕様	キープクリーンフロア(ハイクラス)
浴槽材質	鋳物ホーロー
カラー	ラスターブラック
形状	ラウンド浴槽
浴槽・風呂フタ	高断熱仕様
カウンター材質	アクリル人造大理石
カラー	ラスターブラック
エプロン材質	ステンレス(カラーコーティング)
カラー	ブラック
浴室パネル材質	高品位ホーロー
カラー	マーブルホワイト
ガス種	13A
周波数	50Hz

御確認事項

--	--

御名前 札幌駅前SR展示SB6

様

現場番号	A6144392	プラン番号	1200B-2008-0423T	作成日	2020/8/28
------	----------	-------	------------------	-----	-----------

御見積明細 システムバス

NO	商品名	仕様	数量	単価	金額
1	プレデンシア 1616サイズ		1	1,038,000	1,038,000
2	架台	戸建タイプ 一体架台	1		
3	ドア	キーブクリーンドア:折戸<800mm幅>(グレー)(19サイズ)	1	+11,500	+11,500
4	洗い場	キーブクリーンフロア(ハイクラス・カムダークグレー)	1		
5	浴槽	鋳物ホーロー浴槽(高断熱浴槽)	1		
6	排水口カバー	ステンレス	1		
7	浴槽追炊き穴	あり	1		
8	エプロン	カラーステンレス(保温材あり)	1		
9	浴槽形状	16ラウンド浴槽	1		
10	ヘルシージェット	なし	1		
11	浴槽ハンドグリップ	1本仕様	1		
12	ガス温水式床暖房	なし	1		
13	洗い場用水栓	棚付サーモ水栓(メタルホース)KF9152 水栓上部カウンター(チャコールグレー)	1		
14	洗い場用水栓	標準シャワーヘッド	1		
15	浴槽用水栓	浴槽側水栓なし	1		
16	カウンター	人大スクエアカウンター	1		
17	シャワーフック/スライドバー	シャワーフックスライドバー(手すりタイプ)	1	+5,200	+5,200
18	浴室パネル	ハイクラス(全面デザイン4面同柄)	1	+40,000	+40,000
19	浴室パネルタオル穴	タオル掛け穴なし	1		
20	天井	アーチドーム天井(高光沢)	1	+10,000	+10,000
21	換気機器	天井換気扇	1		
22	換気機器開口	工場開口	1		
23	照明	スマート照明(LED)<2灯>	1		
24	ミラー	ロングクリアミラー	1		
25	風呂フタ	断熱風呂フタ	1		
26	タオル掛け	クリアタイプ	1		
27	収納棚	クリアタイプ(3段)	1		
28	浴室テレビ	16インチ	1	+156,000	+156,000
29	どこでもラック	小物置きM(チャコールグレー)	1	+1,900	+1,900
30	吊り金具	62LL	1	+11,000	+11,000
31	循環金具	FW-LHLX	1	+4,500	+4,500

御名前 札幌駅前SR 展示SB6

様

現場番号	A6144392	プラン番号	1200B-2008-0423T	作成日	2020/8/28
------	----------	-------	------------------	-----	-----------

御見積明細 システムバス

NO	商品名	仕様	数量	単価	金額
32	給水給湯管	洗い場1水栓<上配管 カウンター側接続>	1		
33	トラップカバー	洗い場側トラップカバー	1		
34	トラップカバー	浴槽側トラップカバー(浴槽パンあり)	1		
システムバス合計			34		¥1,278,100
商品総合計			34		¥1,278,100

御見積明細の価格には消費税は含まれておりません。別途消費税が必要となります。

(参考) 別途 商品組付費


システムバス商品組付費

¥180,000 (税込 ¥198,000)


商品組付費は現場の状況により変動する事があります。又、給水・給湯・ガス・ダクト・電気等の接続工事は含まれておりません。

()内の価格は税込価格<税率10%>を表示しています。

パース

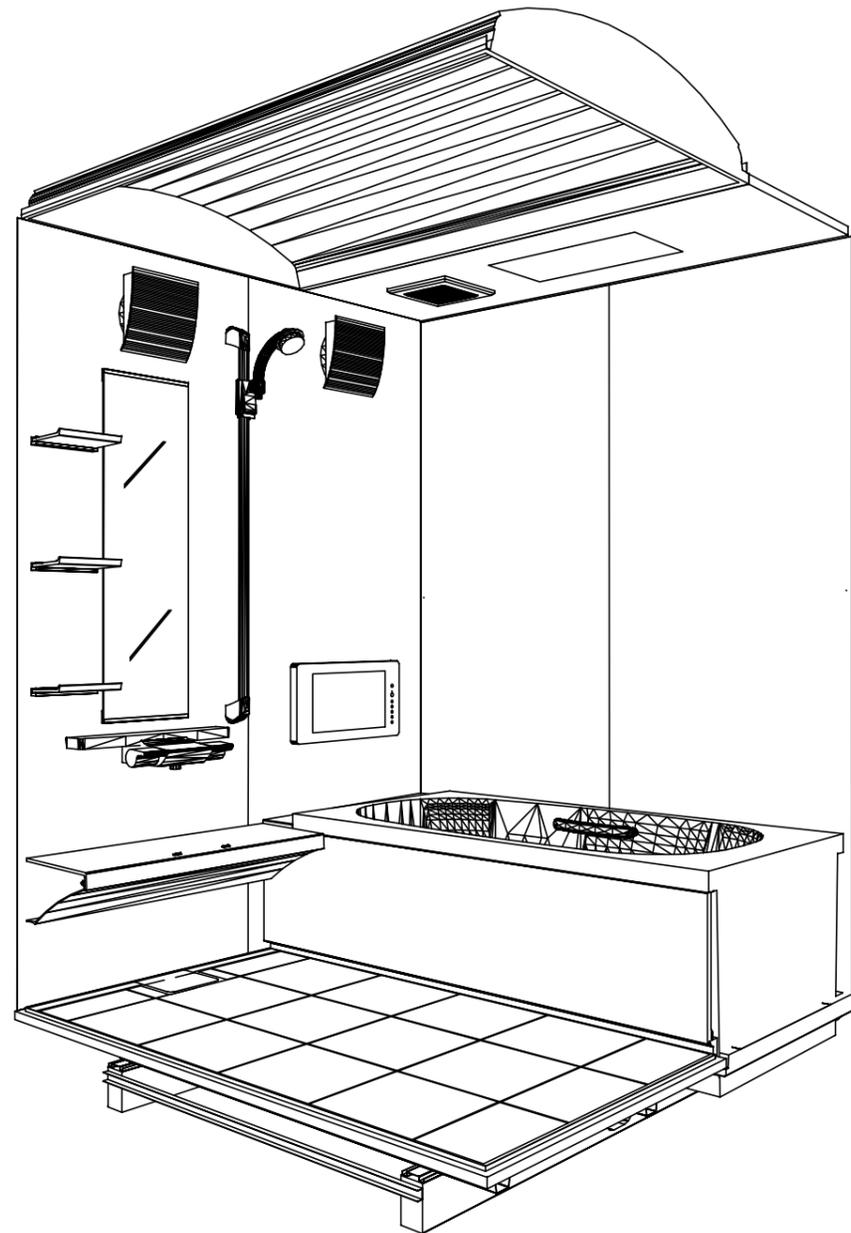

鳥瞰図

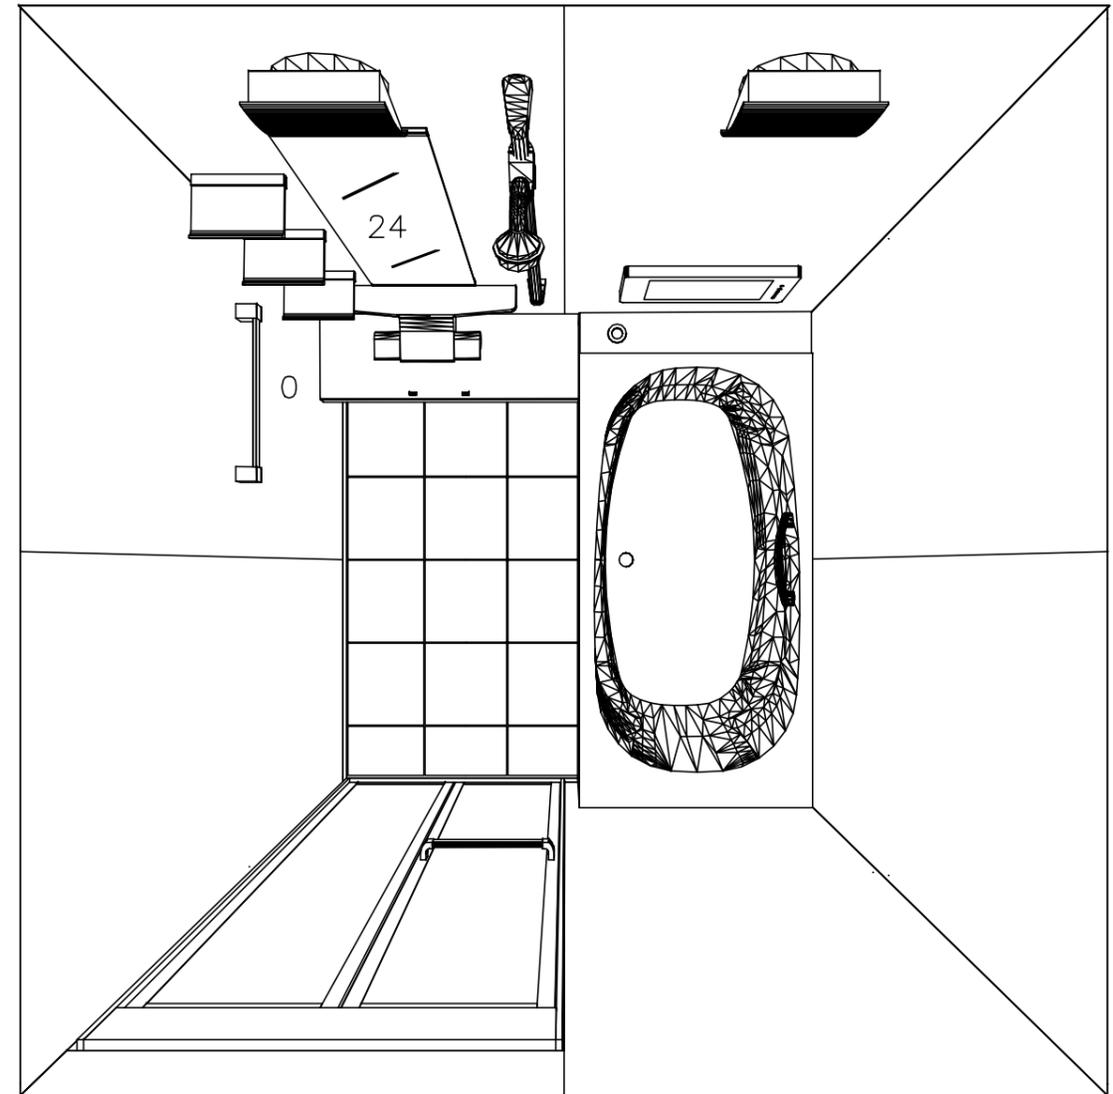

3







1616
 鋳物ホーロー浴槽
 高光沢アーチドーム天井
 天井換気扇

このレイアウトプランは参考図面ですので価格・仕様・設置・納期等の詳細については注文依頼先、設置業者の方に必ず確認して頂きますようお願い致します。

PREDENCIA プレデンスシア

このレイアウトプランは参考図面ですので価格・仕様・設置・納期等の詳細については注文依頼先、設置業者の方に必ず確認して頂きますようお願い致します。

- ・ハンドバー設置位置は参考です。ご確認をお願いします。
- ・天井の寸法はご確認をお願いします。(★印)

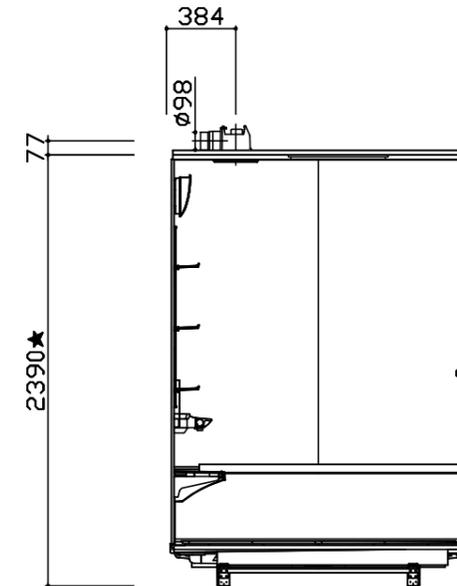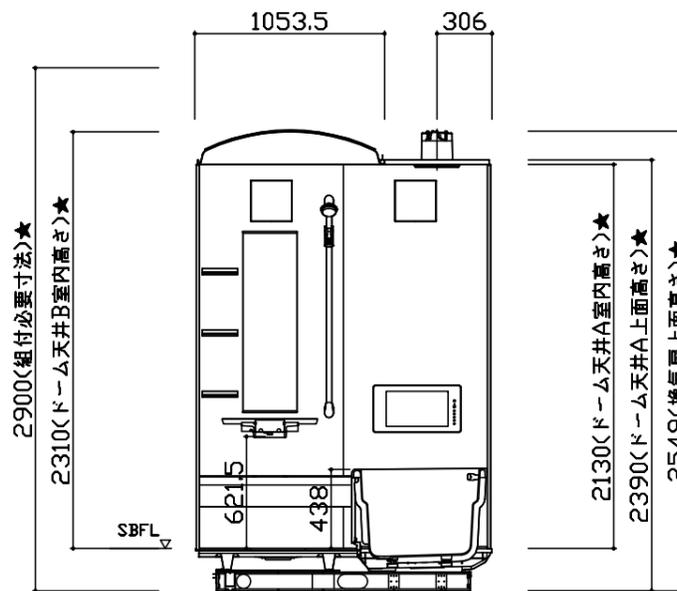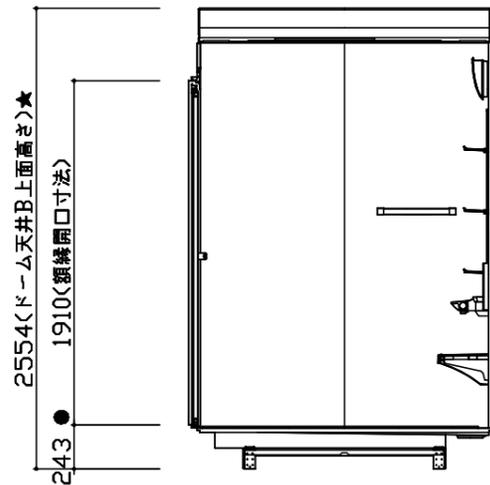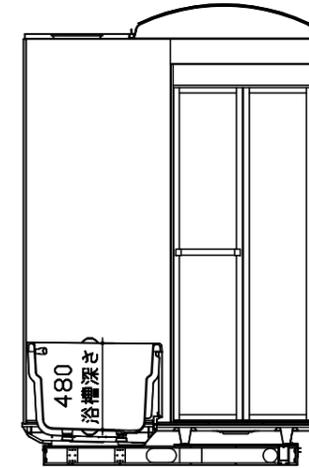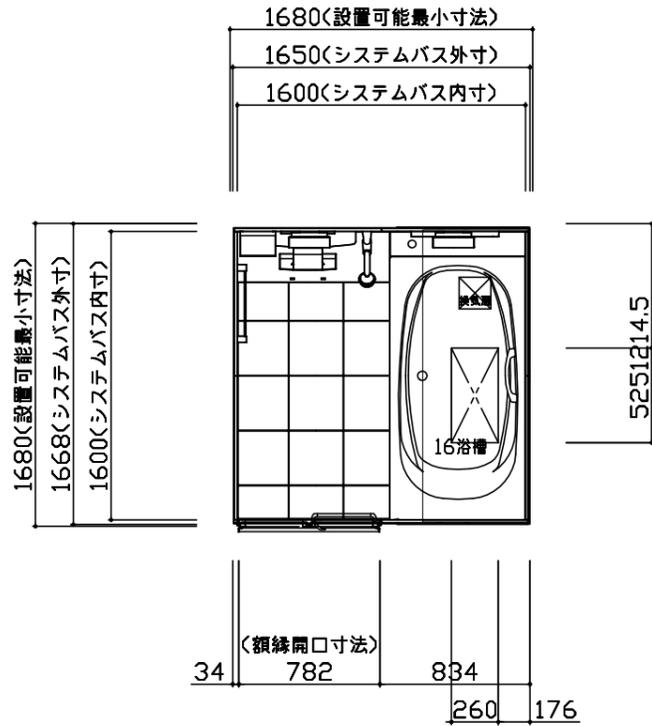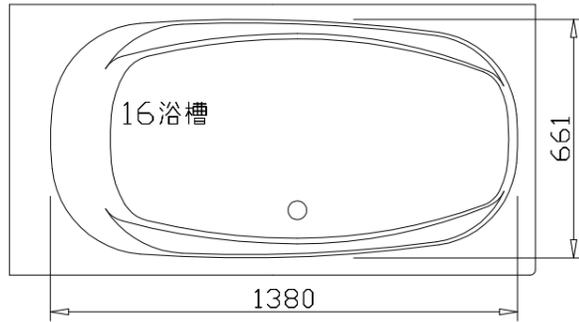


Takara standard
タカラスタンダード株式会社

物件名称 : 札幌駅前SR 展示SB6様邸
現場番号 : A6144392
プラン番号 : 1200B-2008-0423T

縮尺 : 1:40
作成日 : 2020年8月28日


札幌駅前ショールーム
担当営業 :
担当アドバイザー : 金谷

SB吊り金具施工図

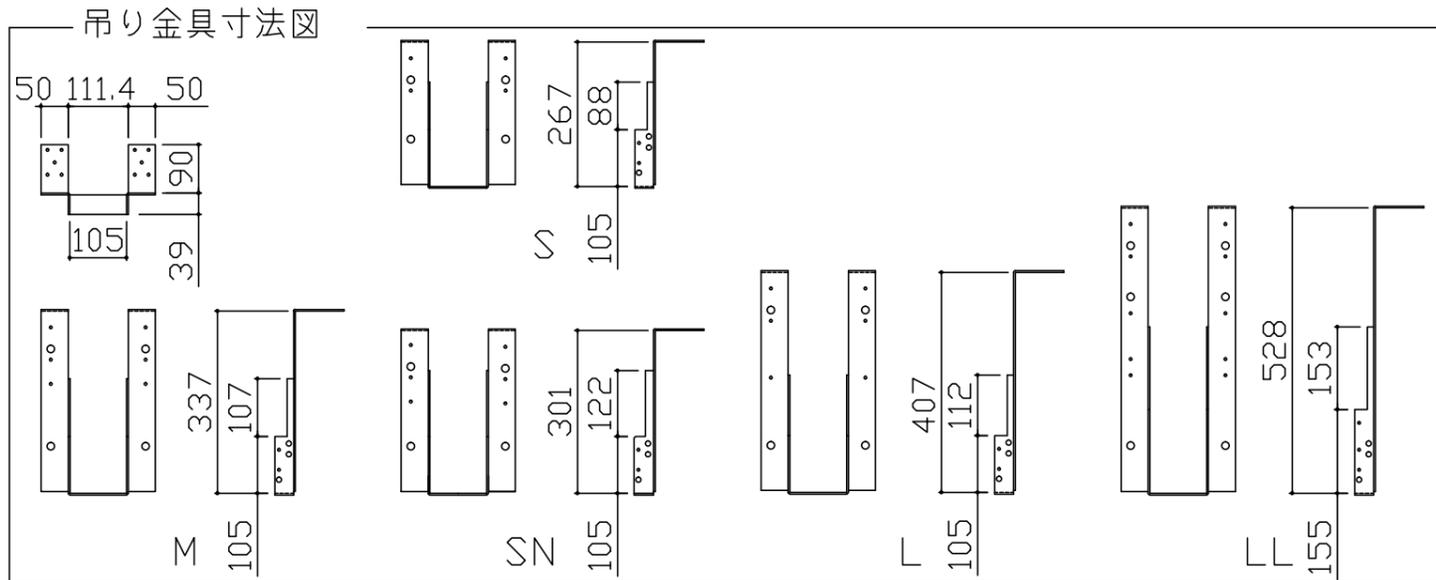


■吊り金具設置条件について

- 吊り金具を設置する梁（土台）には600～900kgの重量がかかります。十分な強度を確保した梁（土台）を設置してください。
- 吊り金具を設置する梁（土台）の高さ寸法（h）に以下の制約条件があるのでご注意ください。


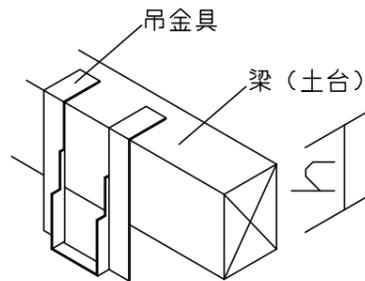


金具セット	h寸法
S	105以上
SN	105以上
M	150以上
L	210以上
LL	240以上



ウケバリ接続金具寸法図

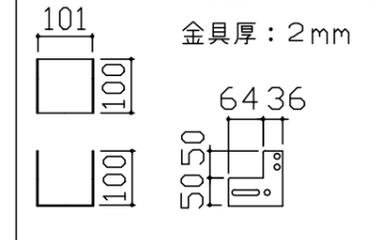

ウケバリ断面図

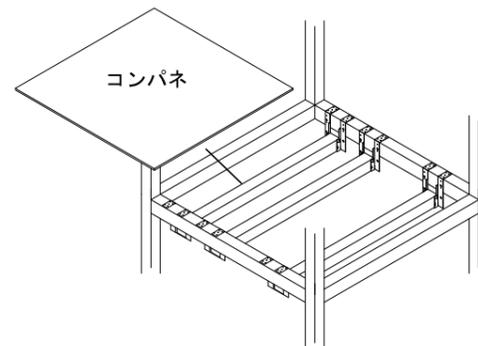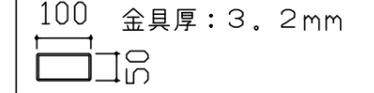


*コンパネは必ず設置してください。

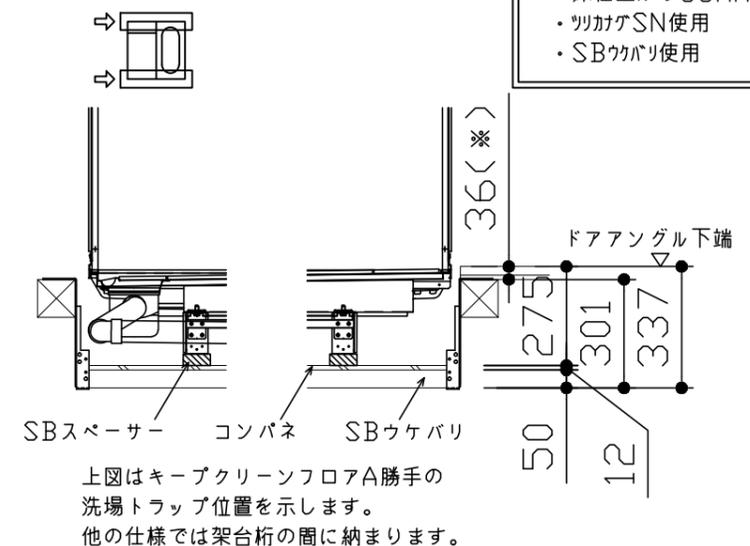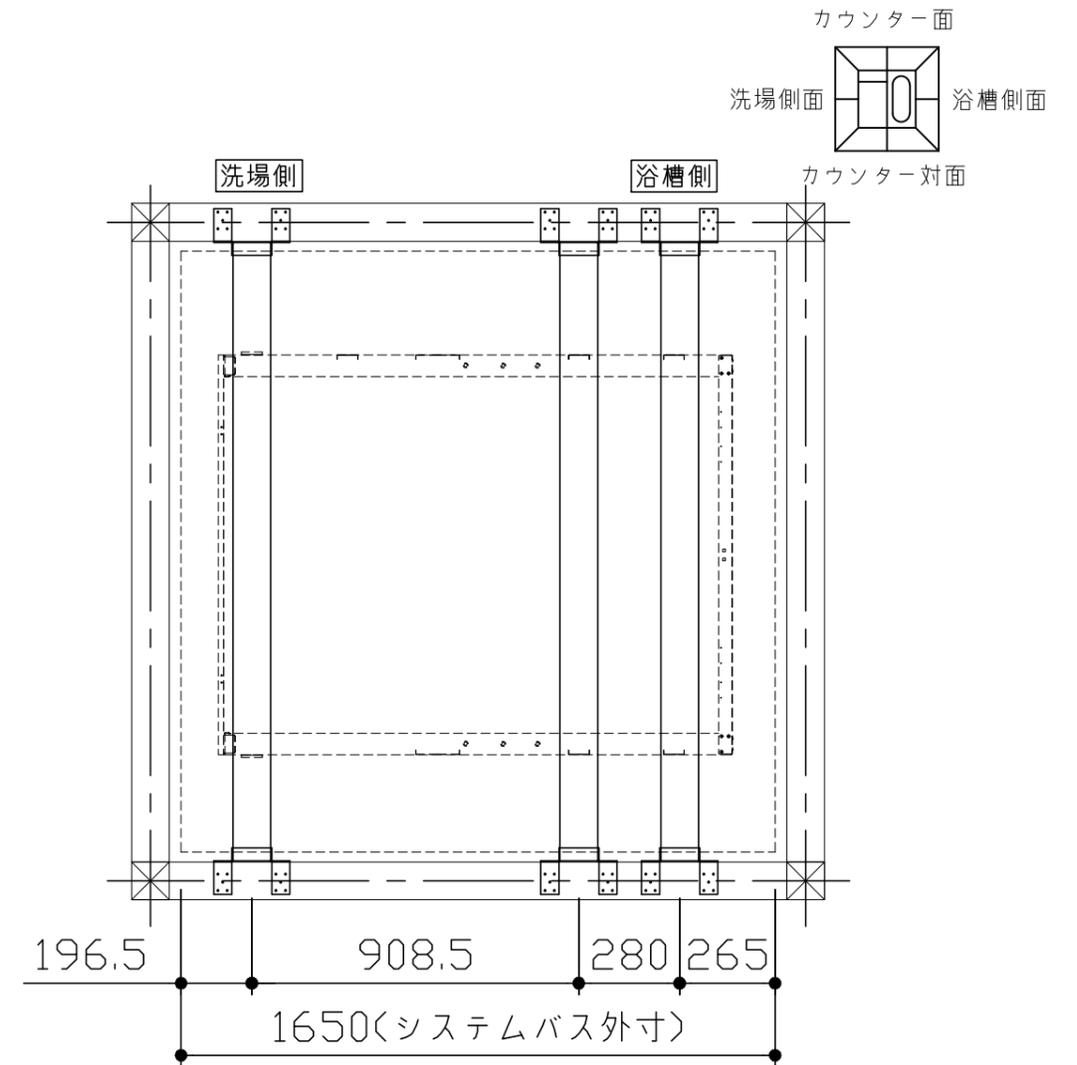


- 吊り金具参考納まり
- ・床仕上がり36mm(*)
 - ・ツカガゲSN使用
 - ・SBウケバリ使用

上図はキープクリーンフロアA勝手の洗場トラップ位置を示します。他の仕様では架台桁の間に納まります。

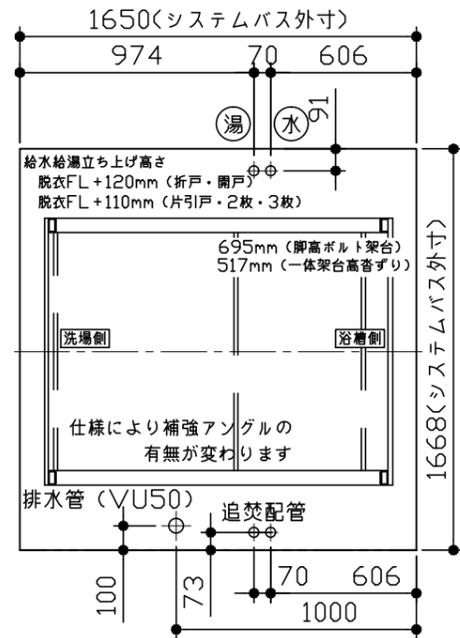


給水給湯・追焚の立上げにはエルボを使用願います

給水給湯管・追焚配管立上げ位置図

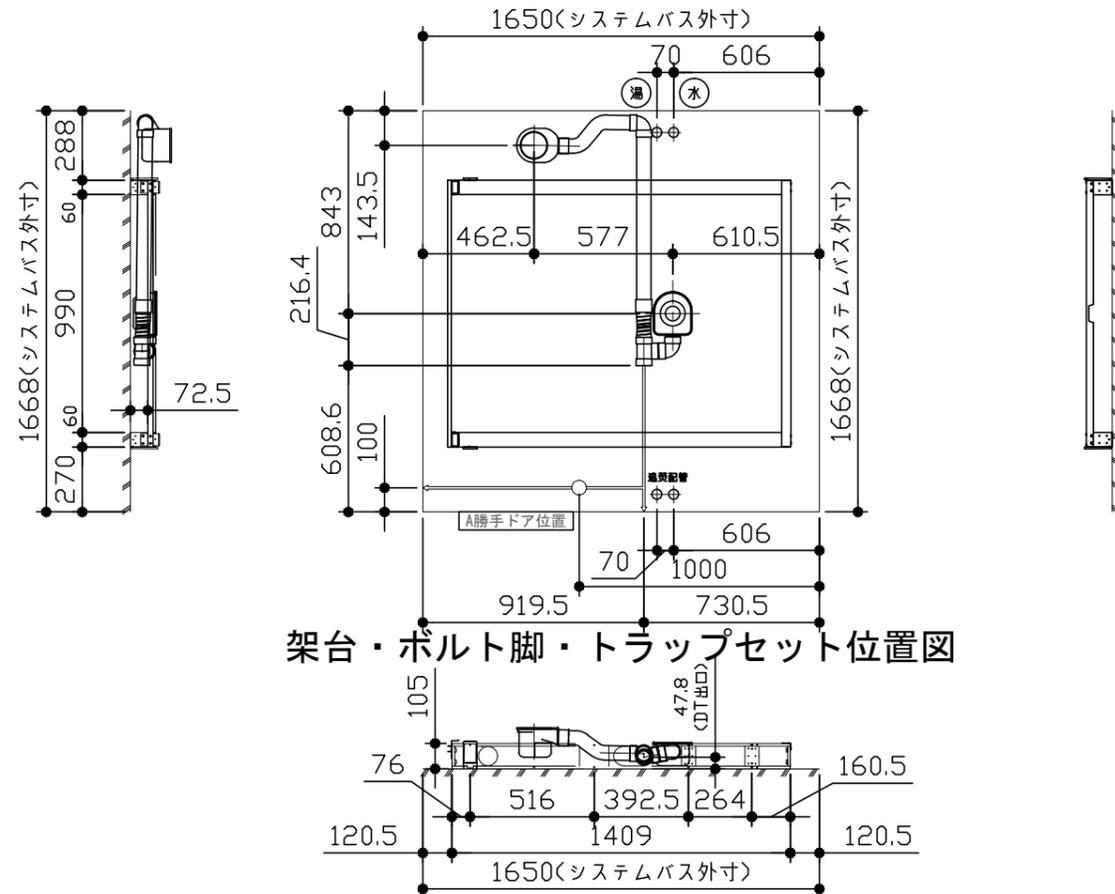


架台・ボルト脚・トラップセット位置図

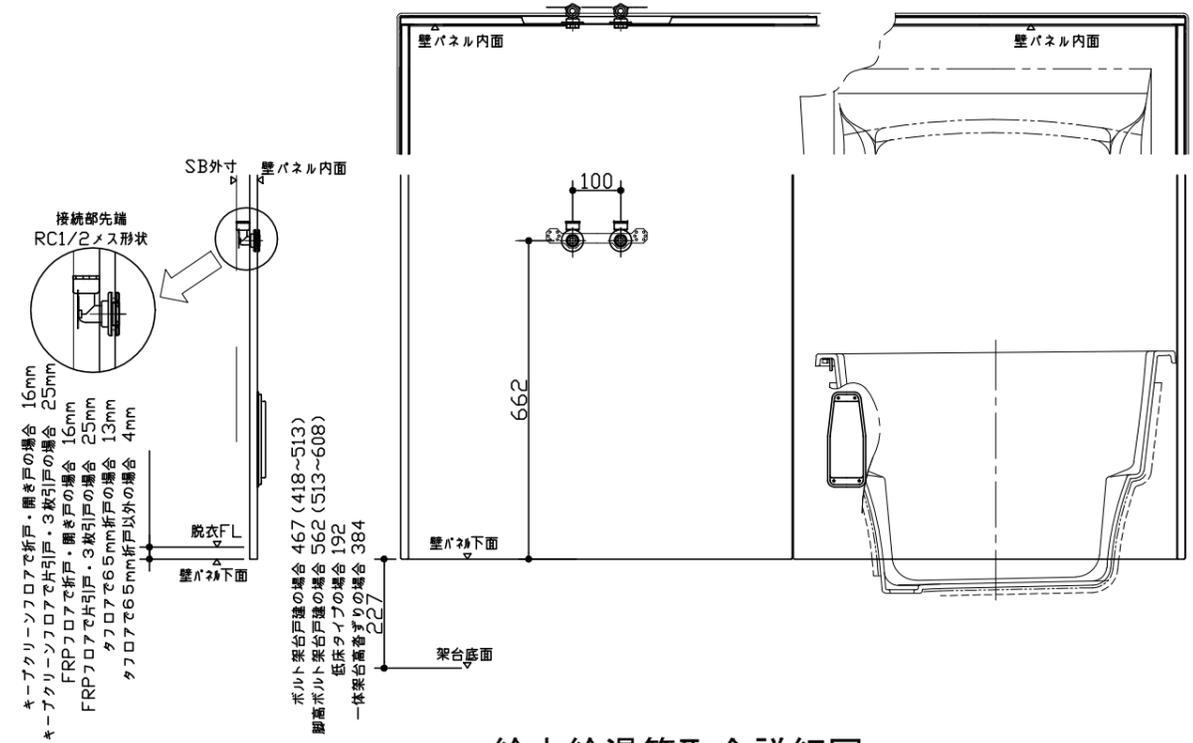



給水給湯管取合詳細図

- * □ はシステムバス外寸よりも内側に存在するスペースを20mm角のマスを使って表示したものです。
- * 浴槽パンまたはスペースエプロン下部に給水・給湯や追焚配管の立上げが来るので注意してください。
- * ドアの下枠部分はシステムバス外寸より突出します。
- * 水栓・浴暖の仕様によりカウンター面の壁パネル裏に外寸より部材が突出する場合があります。
- * システムバス外寸よりドア下枠が突出するので注意してください。

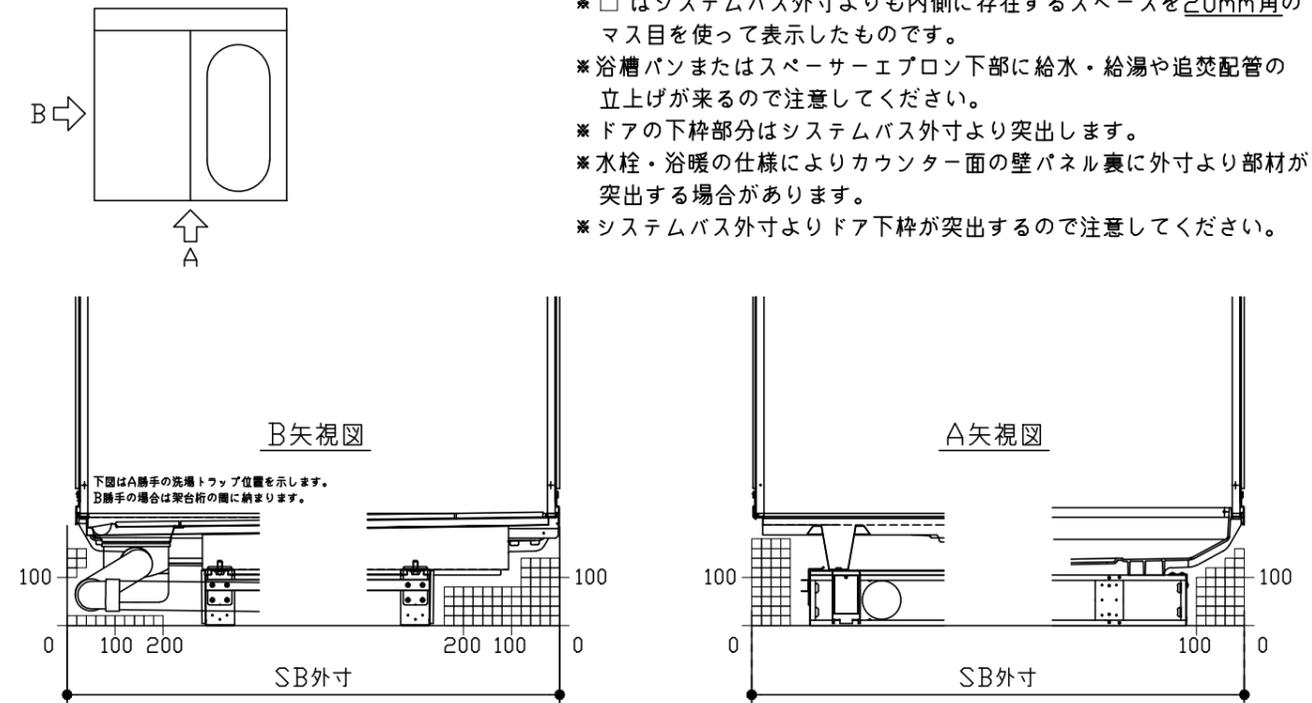

床下空間詳細図

電気配線図

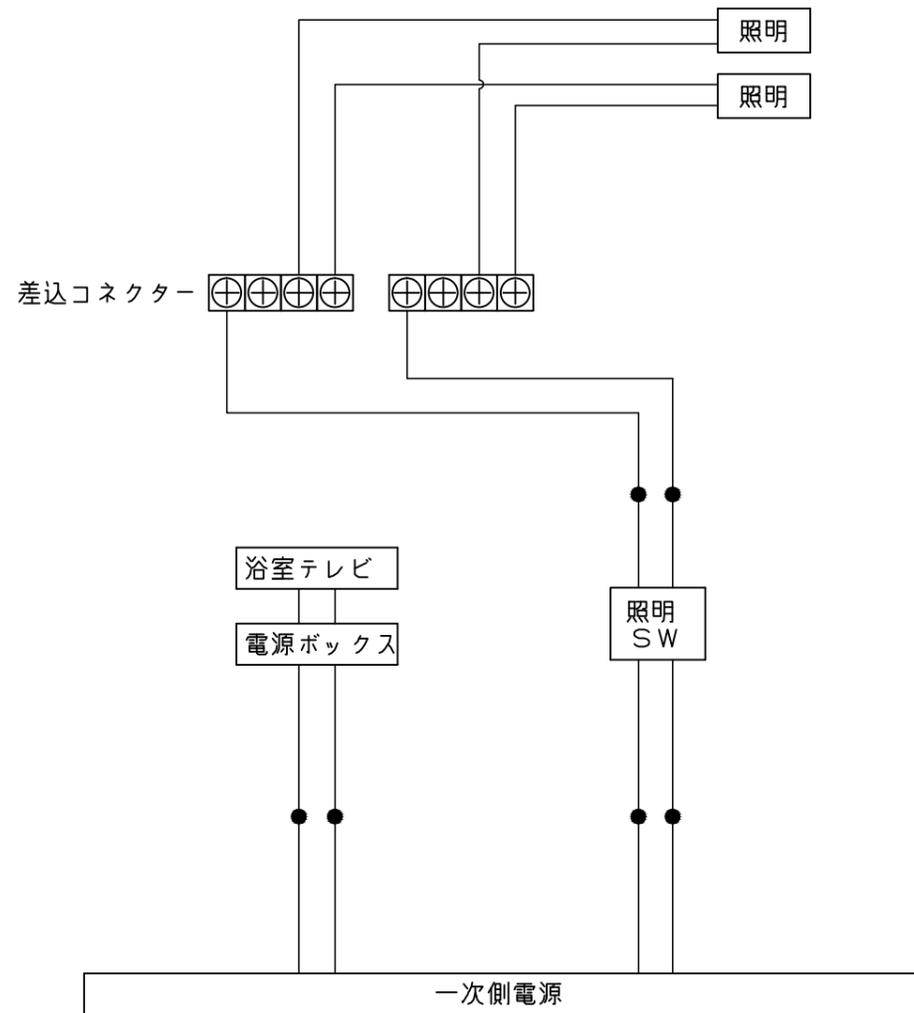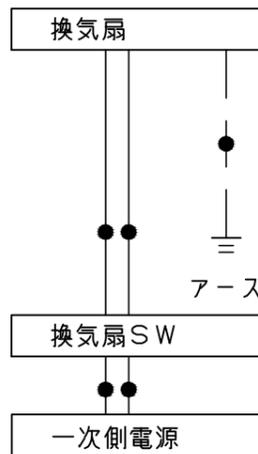

一次側電源から差し込みコネクター及び電源ボックスまでの工事(●部)については、電気設備に関する技術基準及び内線規定に基づき、指定工事業者(電気工事士)による施工が必要です。