

システムバス 御見積書

ページ 1/3

御名前 仙台-仙台SR SB5 様

業者 UD-3-16(WP) 様

商品名 PREDENCIA プレデンシア

作成日 2020年12月19日
プラン番号 1300A-2011-0929T
現場番号 A7154148

タカスタンダード株式会社
◆仙台支店 販売課
宮城県名取市高館熊野堂字余方上
TEL 022-386-2001 / FAX 022-386-2646

◆仙台ショールーム
TEL 022-386-2475 / FAX 022-386-2677

商品
御見積金額 \1,631,300 (税込 \1,794,430)
()内の価格は税込価格<税率10%>を表示しています。

(参考) 別途 商品組付費 \182,000 (税込 \200,200)

※ 商品御見積金額には商品組付費は含まれておりません。
※ 商品組付費は現場の状況により変動する事があります。
又、給水・給湯・ガス・ダクト・電気等の接続工事は含まれておりません。

◆ 御見積仕様

《システムバス》	
ユニットサイズ	1616 (BL勝手)
洗い場仕様	キープクリーンフロア:プレミアムクラス
洗い場カラー	グランホワイト
浴槽材質	鋳物ホーロー
浴槽カラー	プレシャスホワイト
浴槽形状	くつろぎラウンジ浴槽(ハンチ付)
浴槽・風呂フタ	高断熱仕様
カウンター材質	ー
カウンターカラー	ー
エプロン材質/カラー	ステンレス / ブラック
浴室パネル材質	高品位ホーロー
パネルカラー (正面)	マルキーナブラック
パネルカラー (周辺)	ドラマチックホワイト
ガス種 / 周波数	未定 / 50Hz

◆ 御確認事項

担当営業	担当アドバイザー	プラン作成者
		安藤

◆ 備考

仙台ショールーム展示プラン⑤

--	--

No.*

御名前 仙台-仙台SR SB5

様

現場番号	A7154148	プラン番号	1300A-2011-0929T	作成日	2020/12/19
------	----------	-------	------------------	-----	------------

御見積明細 システムバス

NO	商品名	仕様	数量	単価	金額
1	プレデンシア 1616サイズ		1	1,038,000	1,038,000
2	架台	戸建タイプ 一体架台	1		
3	ドア	3枚引戸<1400幅> (グレー) / 樹脂ガラス (半透明) (19サイズ)	1	+76,500	+76,500
4	ドア	指はさみ防止用ストッパー	1	+10,000	+10,000
5	ドア	タテ型換気口	1		
6	洗い場	キープクリーンフロア (プレミアムクラス・グランホワイト)	1	+20,000	+20,000
7	排水口カバー	タイル仕上げ	1	+5,000	+5,000
8	浴槽	鋳物ホーロー浴槽 (高断熱浴槽) (プレシャスホワイト)	1		
9	浴槽追い焚き穴	あり	1		
10	エプロン	カラーステンレス (保温材あり) (ブラック)	1		
11	浴槽形状	くつろぎラウンジ浴槽 (ベンチ付)	1	+50,000	+50,000
12	ヘルシージェット	2ヶ所噴流タイプ	1	+116,000	+116,000
13	浴槽ハンドグリップ	1本仕様	1		
14	ガス温水式床暖房	なし	1		
15	洗い場用水栓	オーバーヘッドシャワー:樹脂ホース (シルバー) SBHS18520HB1	1	+67,200	+67,200
16	洗い場用水栓	標準シャワーヘッド	1		
17	浴槽用水栓	浴槽側水栓なし	1		
18	カウンター	カウンターなし (洗い場1水栓)	1	-125,800	-125,800
19	浴室パネル	プレミアムクラス (全面デザインプレミアム) (Kパネル)	1	+85,000	+85,000
20	浴室パネルタオル穴	タオル掛け穴なし	1		
21	天井	高光沢フラット天井	1		
22	換気機器	浴室暖房乾燥機 (100V規格)	1	+41,000	+41,000
23	換気機器	ランドリーパイプメタルタイプ (1本)	1	+1,500	+1,500
24	換気機器開口	工場開口	1		
25	照明	ストレートライン照明 (調光機能付)	1	+64,000	+64,000
26	天井照明開口	工場開口	1		
27	ミラー	ロングクリアミラー	1		
28	風呂フタ	断熱風呂フタ	1		
29	タオル掛け	タオル掛けなし	1	-4,000	-4,000
30	ハンドバー	樹脂製 I型600タイプ (風呂フタフック付) (ホワイト)	1	+13,500	+13,500
31	収納棚	クリアタイプ クリア (3段)	1		

御名前 仙台-仙台SR SB5 様

現場番号	A7154148	プラン番号	1300A-2011-0929T	作成日	2020/12/19
------	----------	-------	------------------	-----	------------

御見積明細 システムバス

NO	商品名	仕様	数量	単価	金額
32	浴室テレビ	16インチ (ブラック)	1	+156,000	+156,000
33	どこでもラック	タオルハンガーL (チャコールグレー)	1	+2,800	+2,800
34	どこでもラック	風呂イスフック (ホワイト)	1	+2,100	+2,100
35	循環金具セット	PLLX	1	+12,500	+12,500
36	給水給湯管	洗い場1水栓	1		
37	トラップカバー	洗い場側トラップカバー	1		
38	トラップカバー	浴槽側トラップカバー (浴槽パンあり)	1		
システムバス合計			38		\1,631,300

商品総合計	38	\1,631,300
-------	----	------------

※ 御見積明細の価格には消費税は含まれておりません。別途消費税が必要となります。


(参考) 別途 商品組付費

システムバス商品組付費 \182,000 (税込 \200,200)


※ 商品組付費は現場の状況により変動する事があります。又、給水・給湯・ガス・ダクト・電気等の接続工事は含まれておりません。

() 内の価格は税込価格<税率10%>を表示しています。

パース

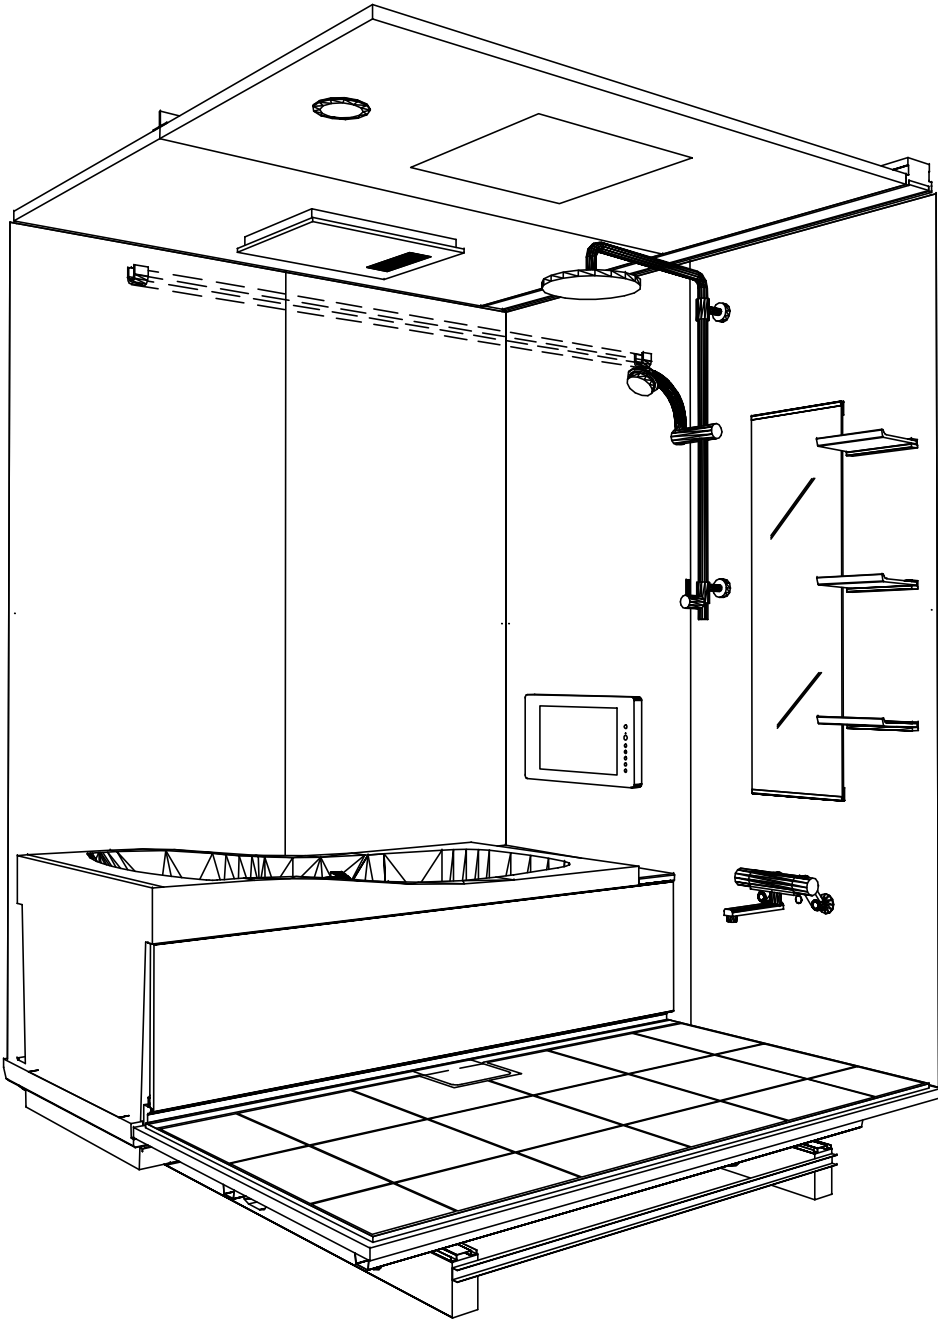

鳥瞰図

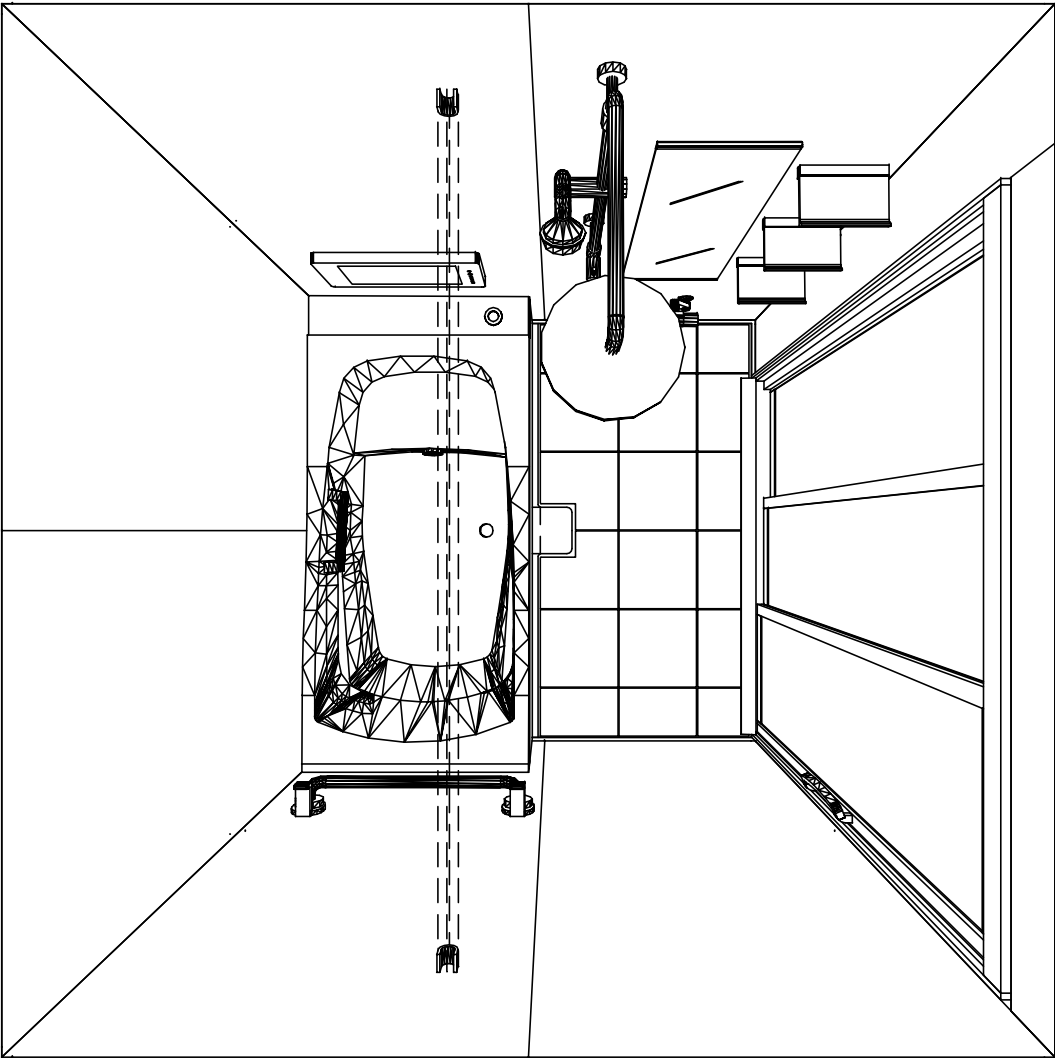

1616
鋳物ホーロー浴槽
高光沢フラット天井
電気式浴室暖房乾燥機、100Vタイプ(常時換気対応)

このレイアウトプランは参考図面ですので価格・仕様・設置・
納期等の詳細については注文依頼先、設置業者の方に必ず確認
して頂きますようお願い致します。

Takara standard タカラスタンダード株式会社	現場名称： 仙台-仙台SR SB5様邸	PREDENCIA プレデンスシア	姿図	
	現場番号： A7154148	プラン番号： 1300A-2011-0929T	作成日： 2020年12月19日	
	仙台支店 販売課	担当営業：	担当アドバイザー：	

縮尺：A3サイズ等倍

カウンター面


浴槽側面

洗場側面


カウンター対面

■留意事項



※印寸法は給水給湯管の突出寸法18mmを含みます。

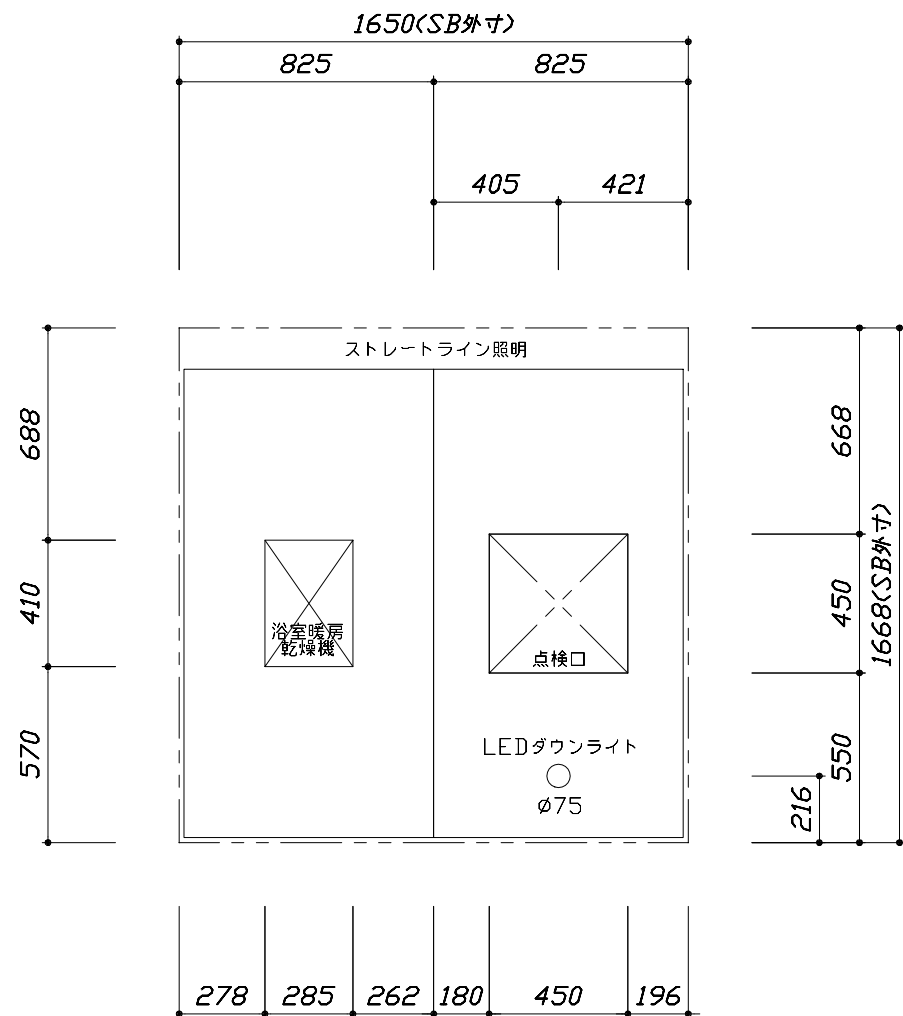


< 天井伏図 >

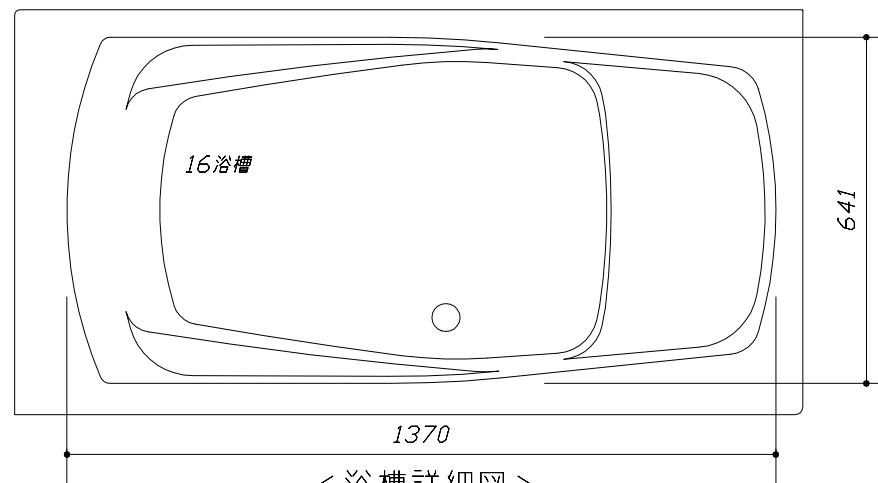

< 浴槽詳細図 >

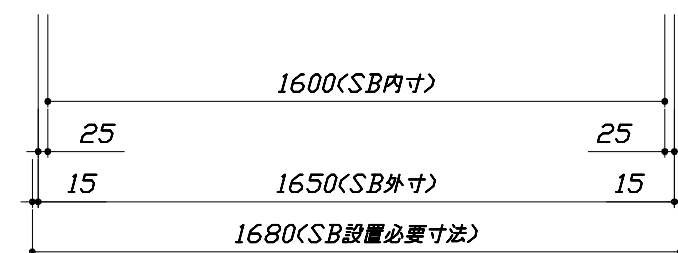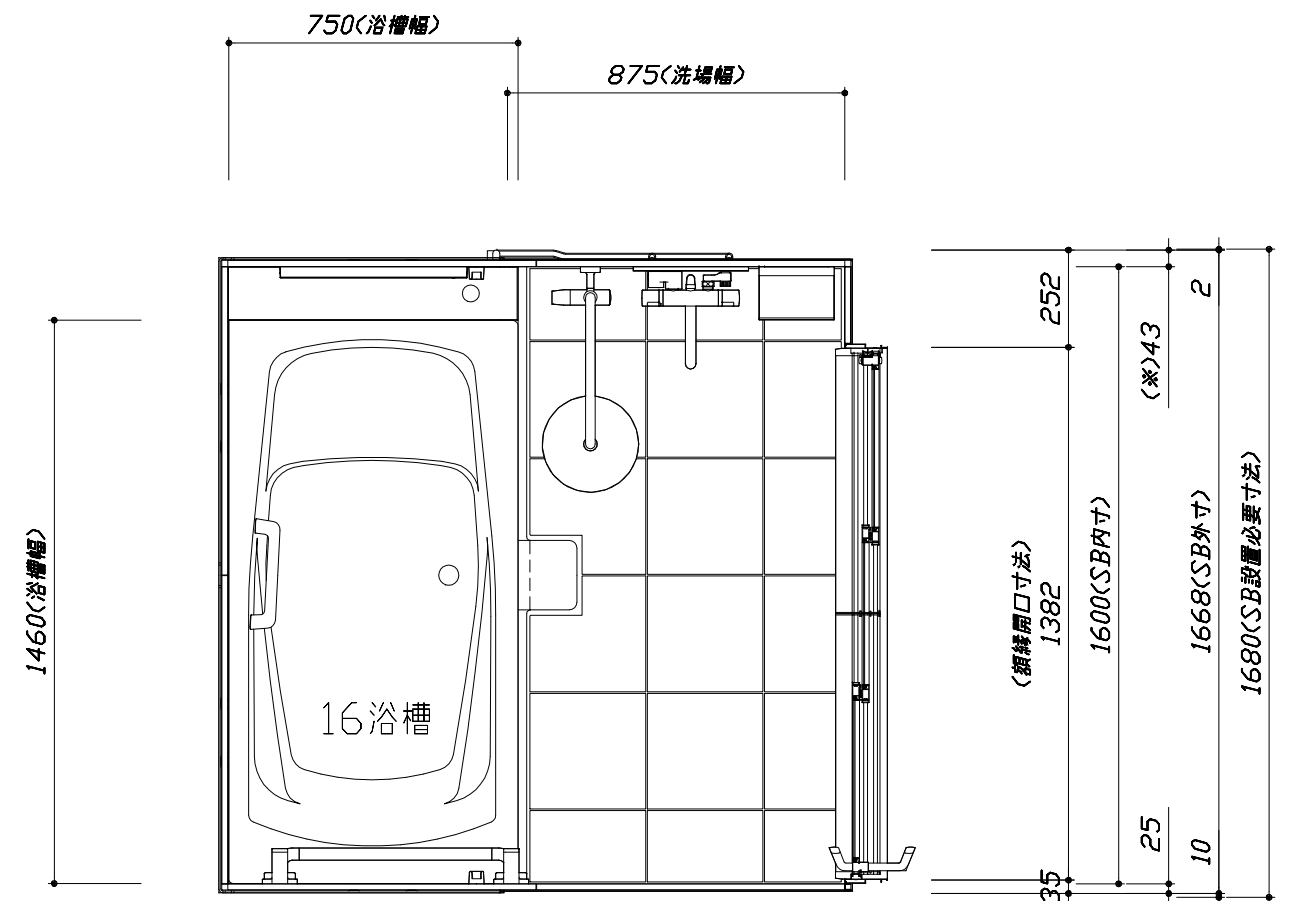



< 平面図 >

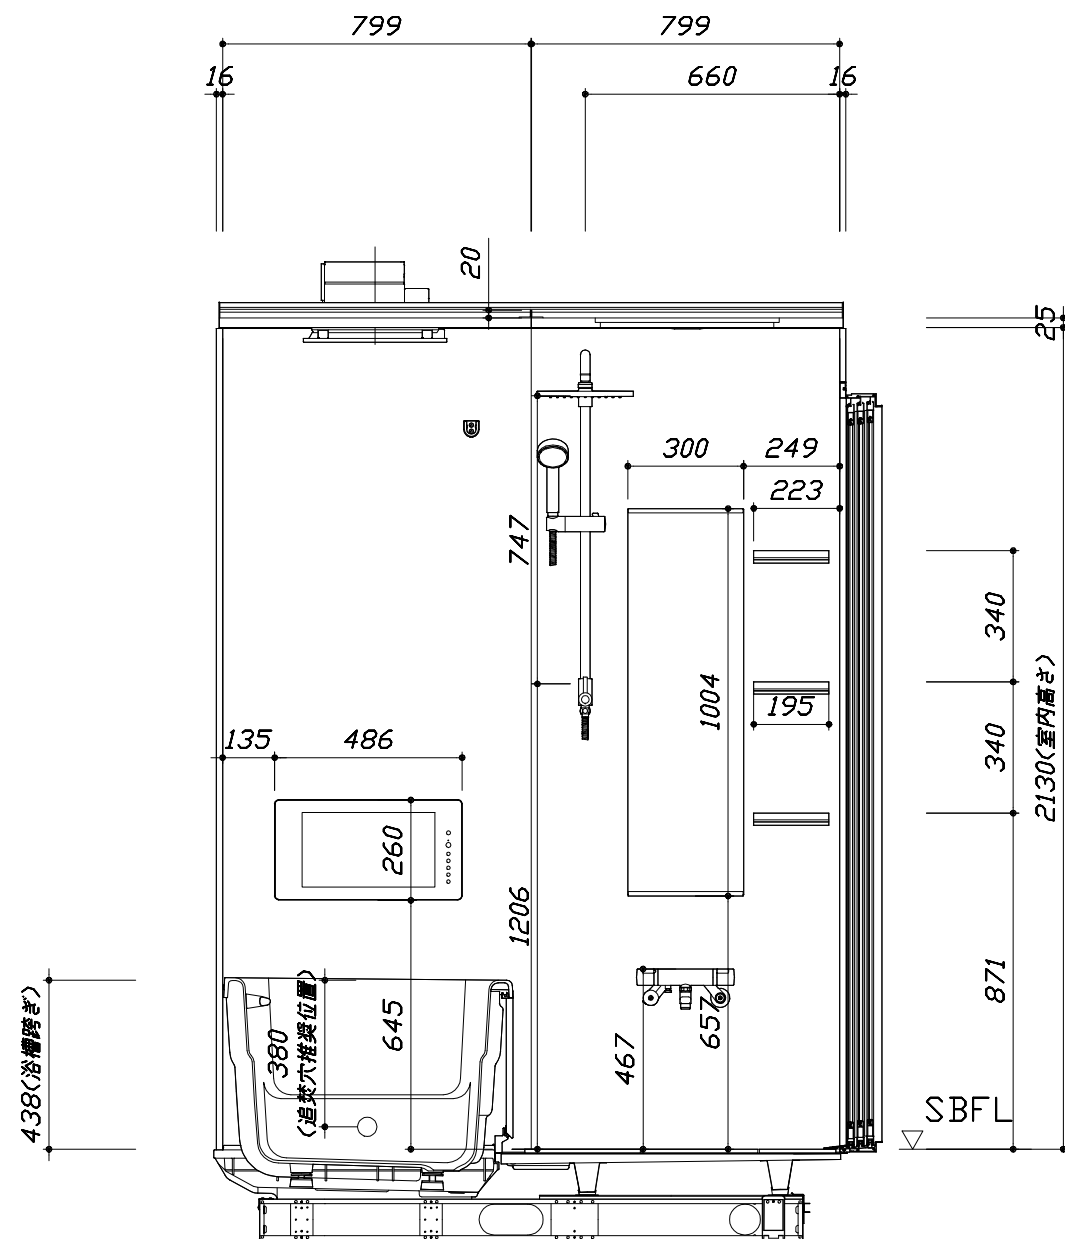

＜カウンタ一面図＞


このレイアウトプランは参考図面ですので価格・仕様・設置・納期等の詳細については注文依頼先、設置業者の方に必ず確認して頂きますようお願い致します。

- ・土間は架台底面より多少のクリア寸法を考慮して仕上げてください。
- ・ドアアングル下端とSBFLの段差は17mmになります。
- ・ハンドバー設置位置は参考です。設置の際は位置を十分に打ち合わせ願います。
- ・天井の寸法はご確認お願いします。
- ・外寸は突出部を含みます。
- ・奥行・浴槽形状により防水パンの材質・形状が変わります。納まりにご注意下さい。

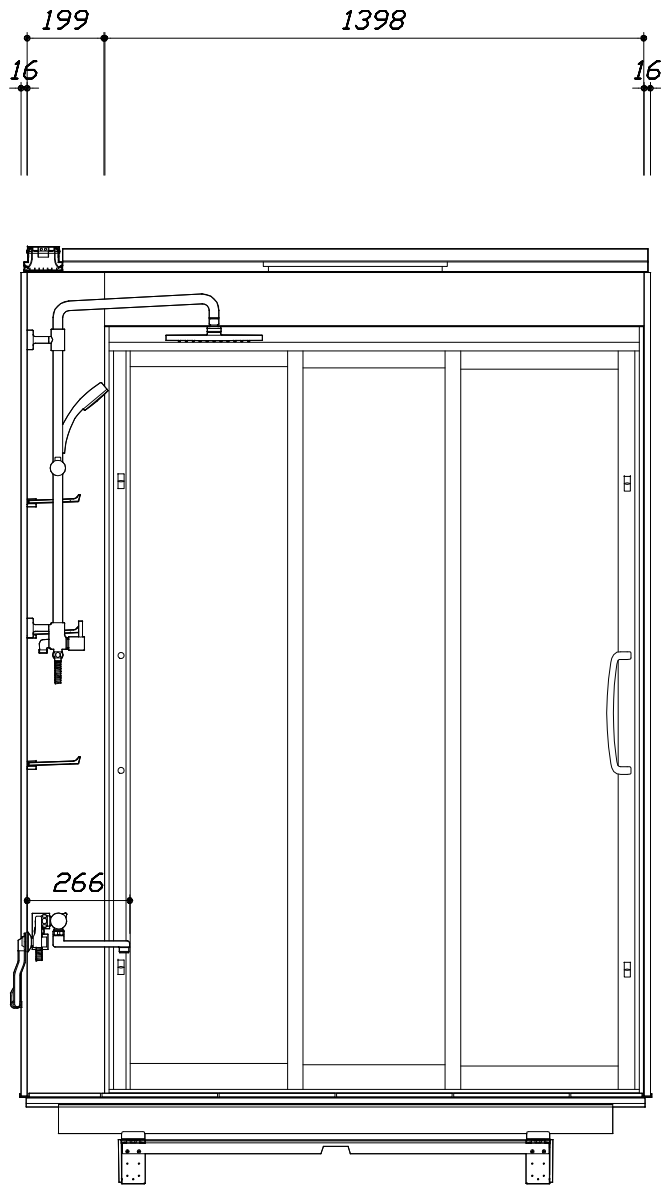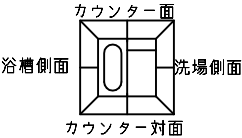

< 洗場側面図 >

■土間コン仕上げ寸法
ドアアングル下端より
265mm下がり
(クリア寸法含む)

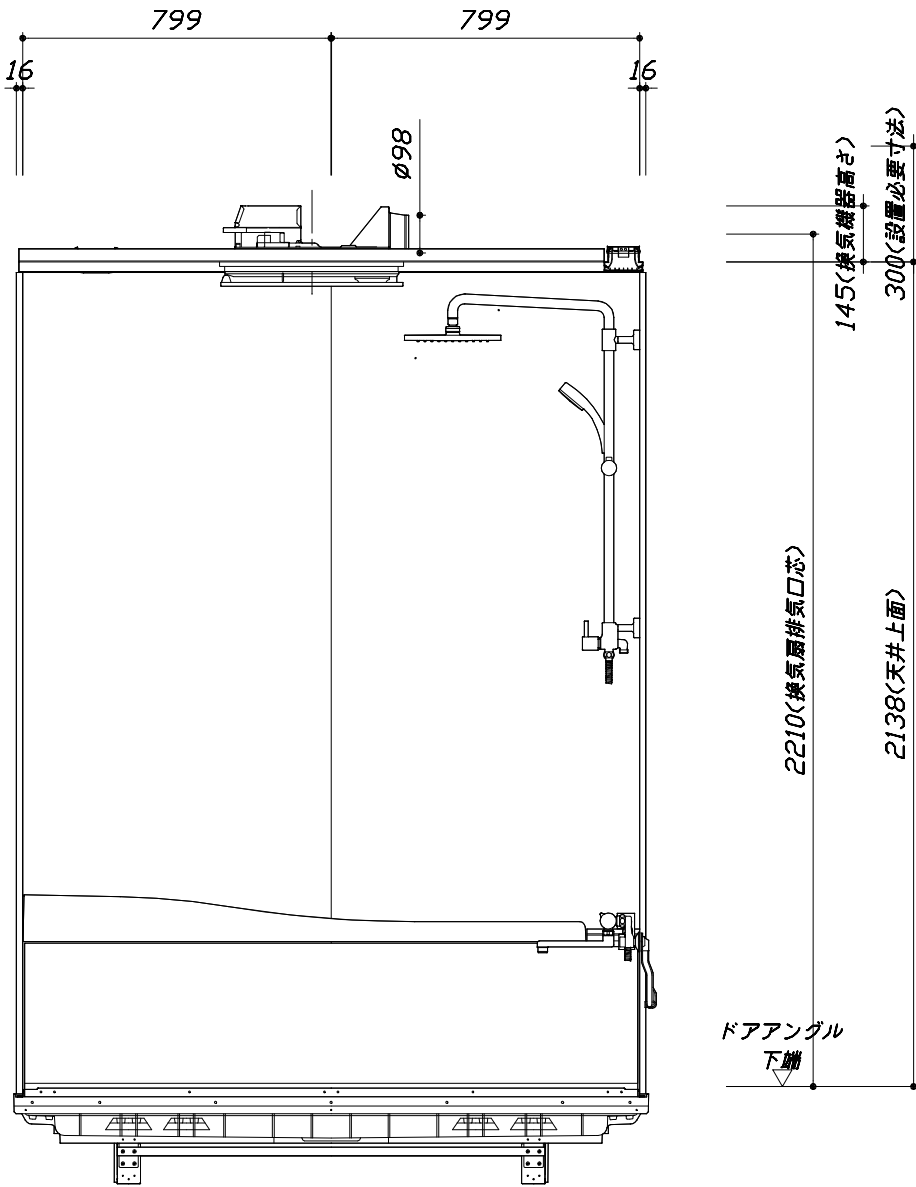

< 浴槽側面図 >


基本工事区分について

本説明書は、システムバスの本体組立・設置と関連工事（建設工事）である 大工工事、電気工事、ガス配管工事、管工事（給排水）、建具工事などと区別して説明しています。

建設工事は関連する法令・規定に従って法的有資格者による工事が必要になります。

流通業者様からの発注で下請けとして本体の「取付・設置」を行う場合は、建設工事部分とシステムバス本体「取付・設置」を区別して行ってください。

設置前工事、設置後工事の一部でも含む場合は、建設工事となります。

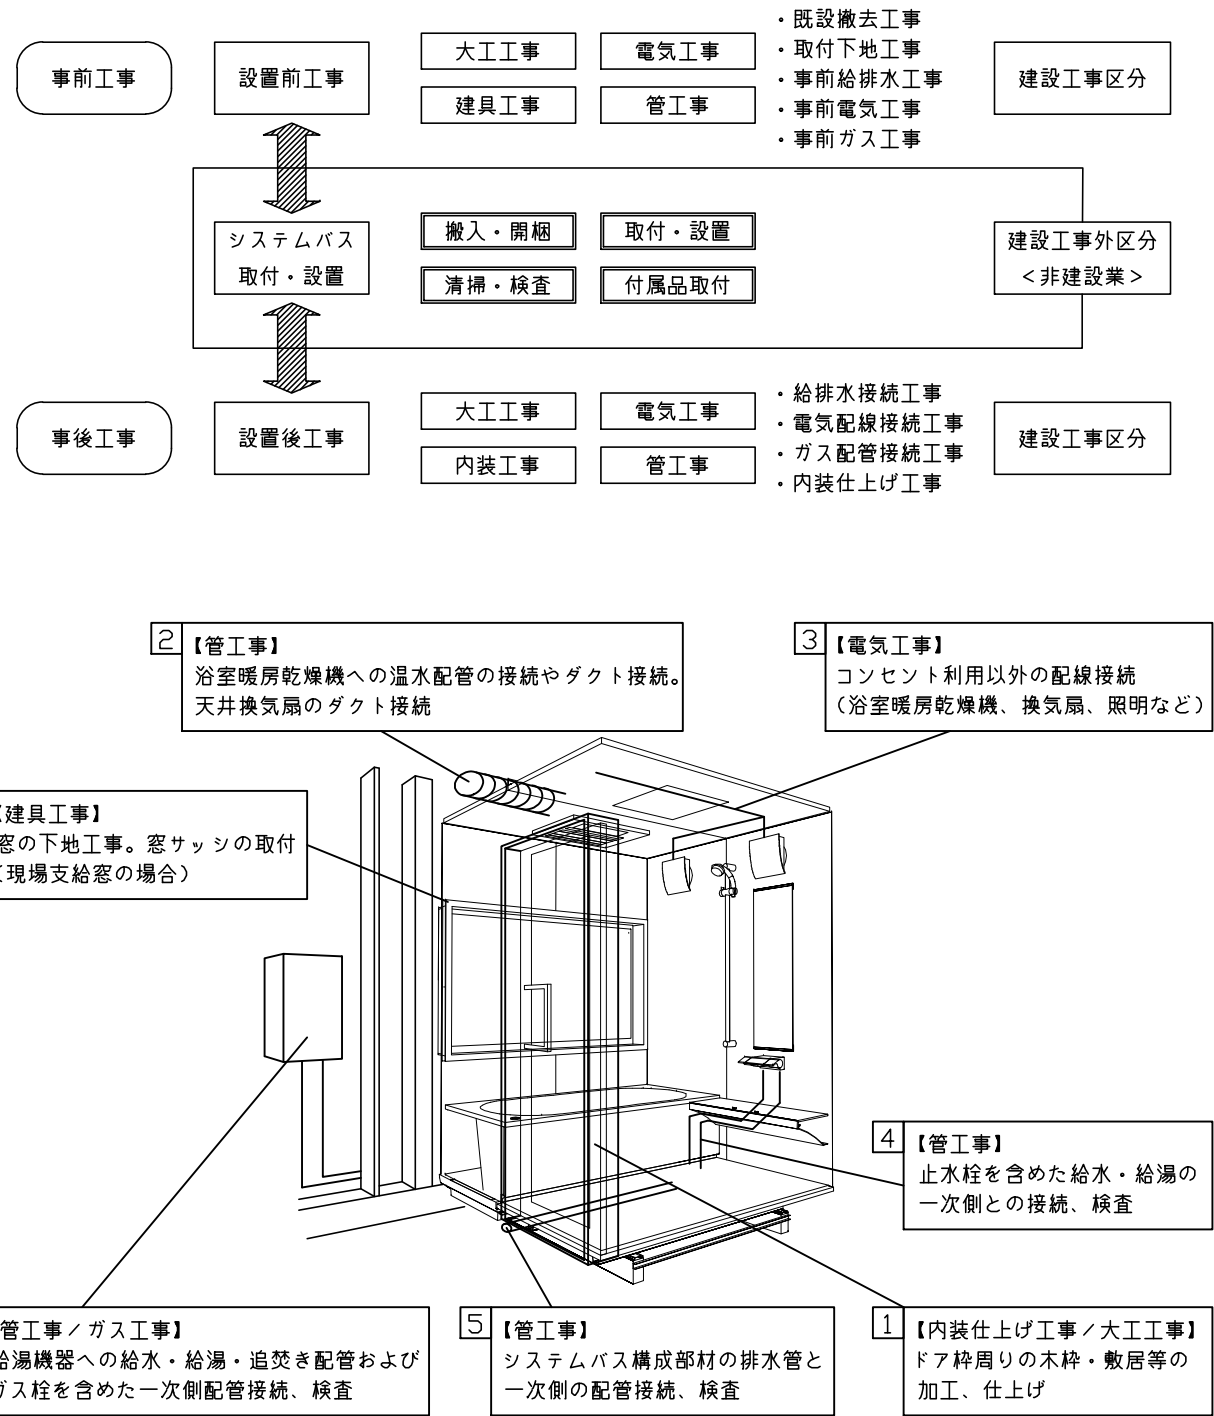

■システムバス 工事区分		参考：キッチン・バス工業会『工事区分ガイドライン』									
工事区分	部位 (図)	業種区分	作業名称（区分）	建設工事					建設工事外		作業内容
				大工 工事	とび 土工 事	建具 工事	管 工事	電気 工事	給湯 機器 設備	シス テム バス 設置	
設置前工事	1 2 3	大工 土工 建具	設置基礎、設置床の工事	○	○						浴室設置の土間コンクリート敷設、設置床工事
			浴室ドア、窓サッシの下地工事	○		○					建築躯体への浴室ドア枠周り、窓サッシの下地工事
		管	給排水配管事前工事				○				浴室専用の給水・給湯配管、排水配管の工事
			換気機器のダクト配管事前工事				○	○			浴室の専用ダクト事前工事、壁穴加工
			給湯機器専用配管事前工事				○		□		風呂追焚き、ミスト配管等の事前工事
システムバス 本体取付・設置		建設工事 外区分	浴室専用電気配線事前工事					○			浴室照明、換気扇、スイッチ等の事前配線工事
			架台・浴槽パン・洗い場の取付・設置							□	浴室専用の架台・浴槽パン・洗い場を所定の位置に設置
			浴室専用排水トラップ・配管セットの取付・設置							□	洗い場・浴槽パンへの排水トラップ取付
			壁パネルの組立・設置							□	浴室パネル部材の加工と組立
			天井・浴槽の組立・設置							□	天井部材・浴槽部材の取付
			内装品、器具類の取付・設置 【注記 1】							□	カウンター、ミラー、ハンドバー等の取付
			水栓類の組立・取付 【注記 1】							□	水栓類の組立、浴室部材への取付
			浴室専用換気機器の取付 【注記 1】							□	浴室天井または壁パネルへの換気機器の取付
			風呂追焚き部品の取付 【注記 1】						□	□	循環追焚き金具の取付
			浴室内給湯機器用リモコンの取付						□	□	専用リモコンの浴室パネルへの加工・取付
			浴室照明器具の取付							□	浴室照明器具の浴室パネル加工・取付
			その他浴室関連電化機器の取付 【注記 1】							□	電化品、オプション品の取付
			浴室ドアの組立・取付							□	システムバス構成部材のドアの組立・取付
			浴室窓サッシの取付 【注記 1】							□	システムバス構成部材の窓サッシの組立・取付
			浴室窓枠の組立・取付 【注記 1】							□	システムバス構成部材の窓枠の組立・取付
			シリコンの充填							□	接合部、仕上げ部へのシリコン塗布・充填
			試運転・完成検査 【注記 2】							□	完成後の試運転、性能確認検査
設置後工事	1 2 3	管 大工 電気	建築外壁の穴あけ	○			○				建築壁の躯体加工作業
			排気ダクトの敷設工事				○				浴室換気機器のダクト敷設工事
			浴室換気機器と排気ダクト接続工事				○				建築側ダクトと換気機器の接続、検査
			浴室換気機器の電気・アース接続工事					○			建築側の屋内配線と配線器具、アース工事
			ウェザーカバーの外壁取付				○	○			建築の外装仕上げ工事
	4 5 6	管	給水給湯配管と水栓、追焚き配管の接続工事				○				給水・給湯の一次側配管、追焚き配管の接続、検査
			建築側排水配管との接続工事 【注記 3】				○				浴室排水組立側と建築側排水配管の接続、検査
			給湯機器本体工事（試運転・確認）				○		□		機器の設置工事（ガス、電気工事を含む）
	1 3	電気 他	内装仕上げ工事	○		○					床、ドア額縁、脱衣室仕上げ工事
			浴室用電源配線、接続工事					○			浴室機器の事後電気工事
			浴室天井裏の電源、スイッチ工事					○			浴室全体の電気器具、配線接続工事


※【注記 1】原則、現場支給製品は支給側で取付実施とする

※【注記 2】製品の完成検査、試運転は、工事完成後に行う場合が多い。但し、原則、商品取付完了時に検査、試運転が可能な範囲のみシステムバス設置者が実施する

※【注記 3】浴室内への立上げ、けり出し配管の場合は、原則、設備側との合番接続とする。但し、システムバス付属配管内はバス設置者の作業範囲とする


■ 排水配管工事注意事項

- 雑排水配管は戸建架台の場合はVU50以上、低床架台の場合はVP50の配管を使用してください。
- 2重トラップにしないでください。
- 配管途中で配管径を狭めないでください。
- 排水勾配は1/100～1/50設けてください。
- 排水管（横引き管・エルボ）は打設する土間コンクリートの上に露出しない高さにて配管してください。
- 立ち上げた排水管まわりの土間コンクリートはマス状にしてください。

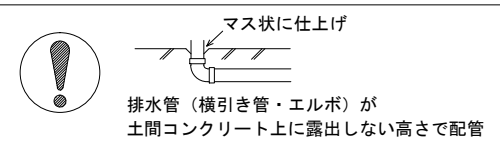


■ 給水給湯管工事注意事項

- 給水給湯管の立上げは排水管と重ならないようにしてください。
- 給水給湯管は基礎に沿わせて配管してください。
- 給水給湯管の止水プラグ（テストプラグ）の径を27mm以下にしてください。

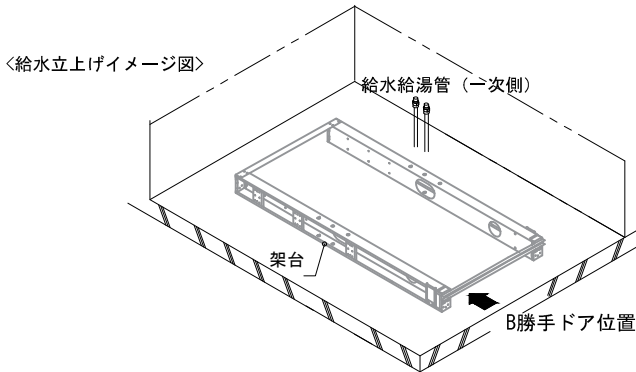



■ 土間コンクリート仕上げ寸法

ドアアングル下端より 265mm 下がりで打設してください。

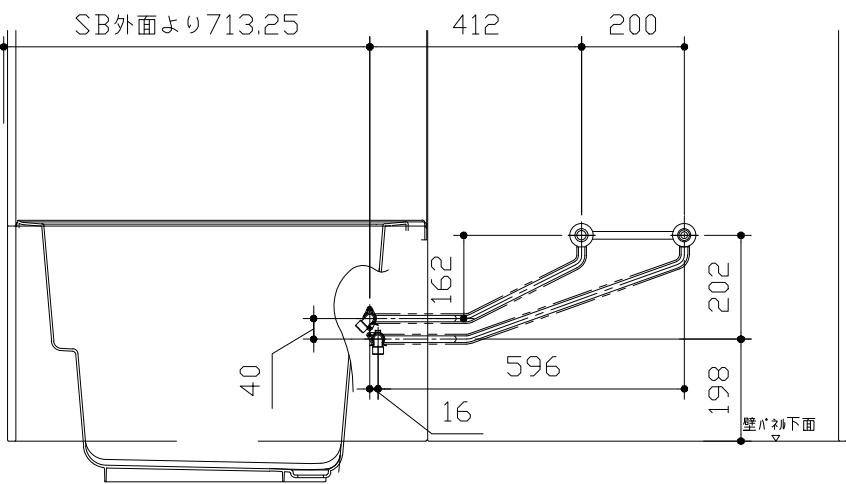

■ 設備記号

記号	記号の意味
☒	給水位置
●	給湯位置

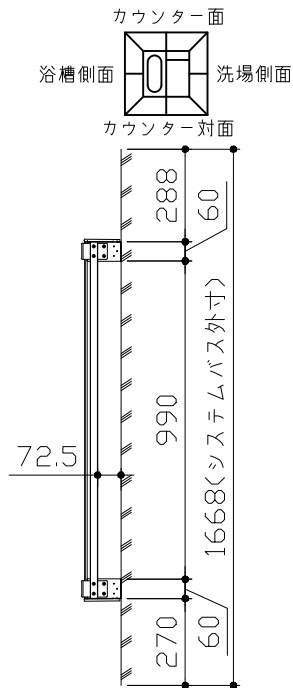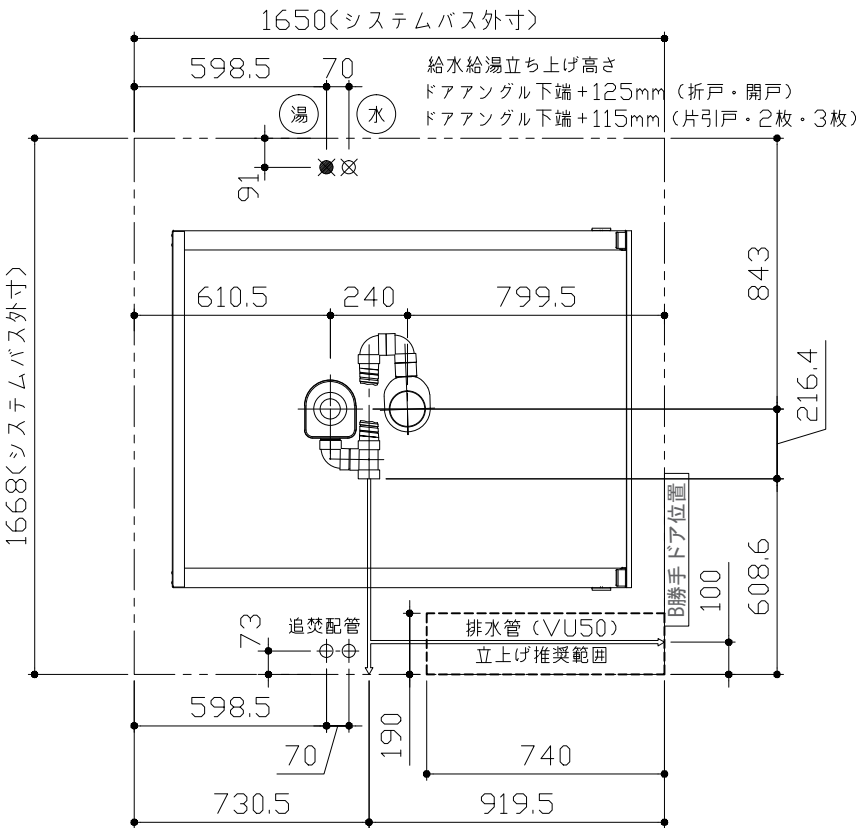

＜架台排水配管・給排水立上げ位置図＞

＜給水給湯管取合詳細図＞





■必ずご確認ください

(1) 図面の見方

- ・SB外寸よりも内側に存在する空間を表示しています。
- ・マス表示：□=20mm角


(2) 留意事項

- ・水栓側面の下部には給水・給湯、追焚配管を立上げるので注意してください。
- ・水栓・浴室暖房乾燥機の仕様によりカウンター面の壁パネル裏に外寸より部材が突出する場合があります。
- ・ドア部はSB外寸より突出します。
詳しくはドア取合詳細図をご確認ください。

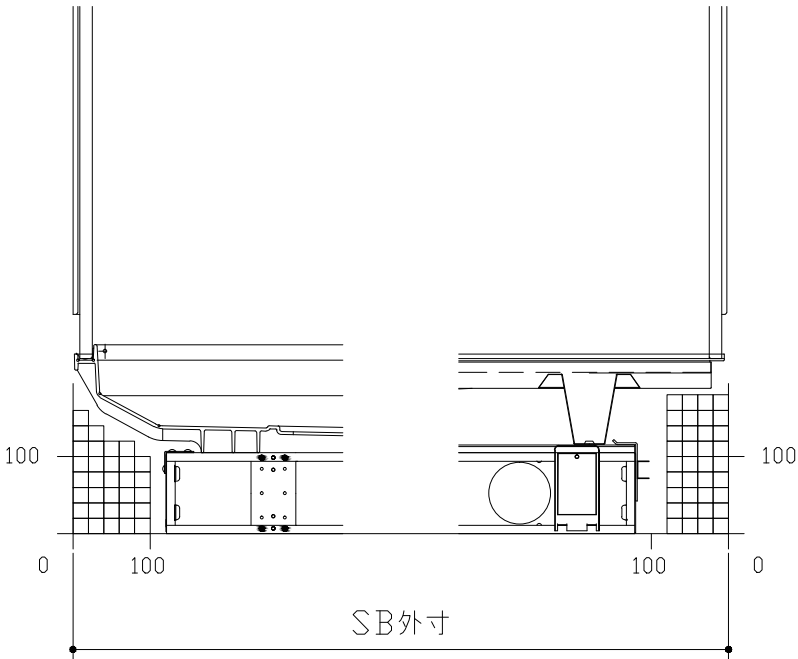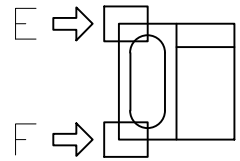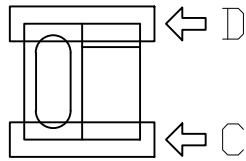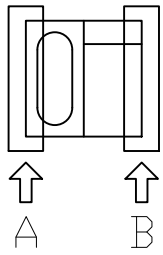


A矢視

B矢視

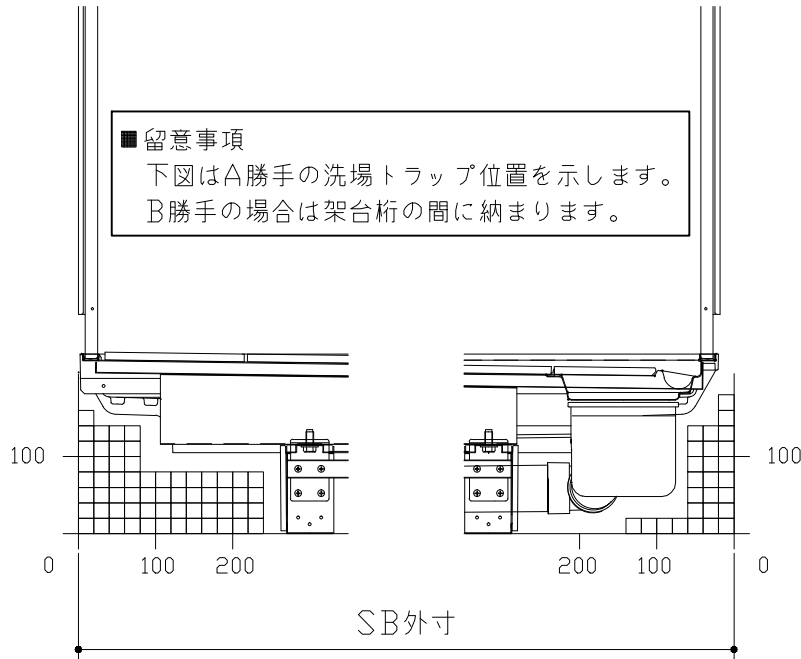

C矢視



D矢視

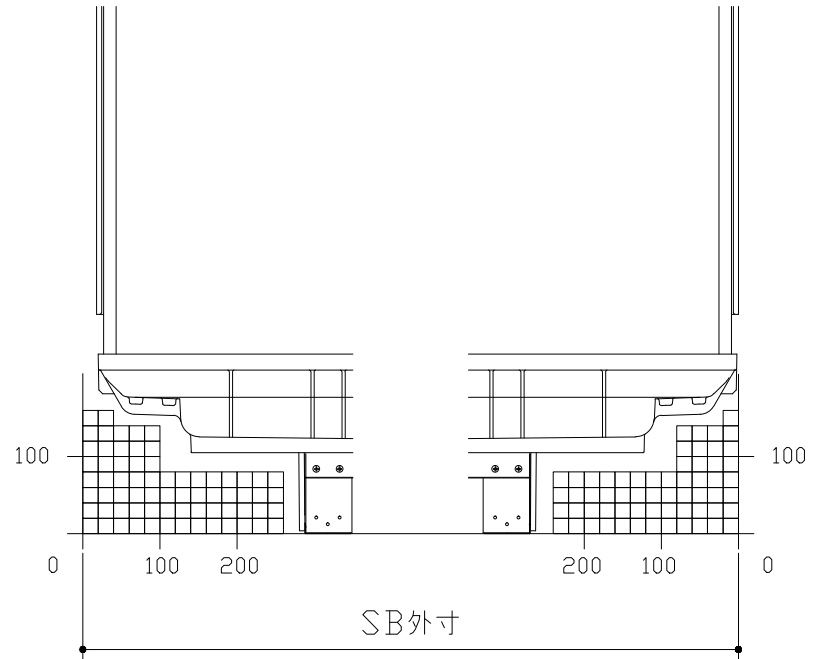


E矢視

F矢視







キープクリーンドア：3枚引戸・タテ型換気口

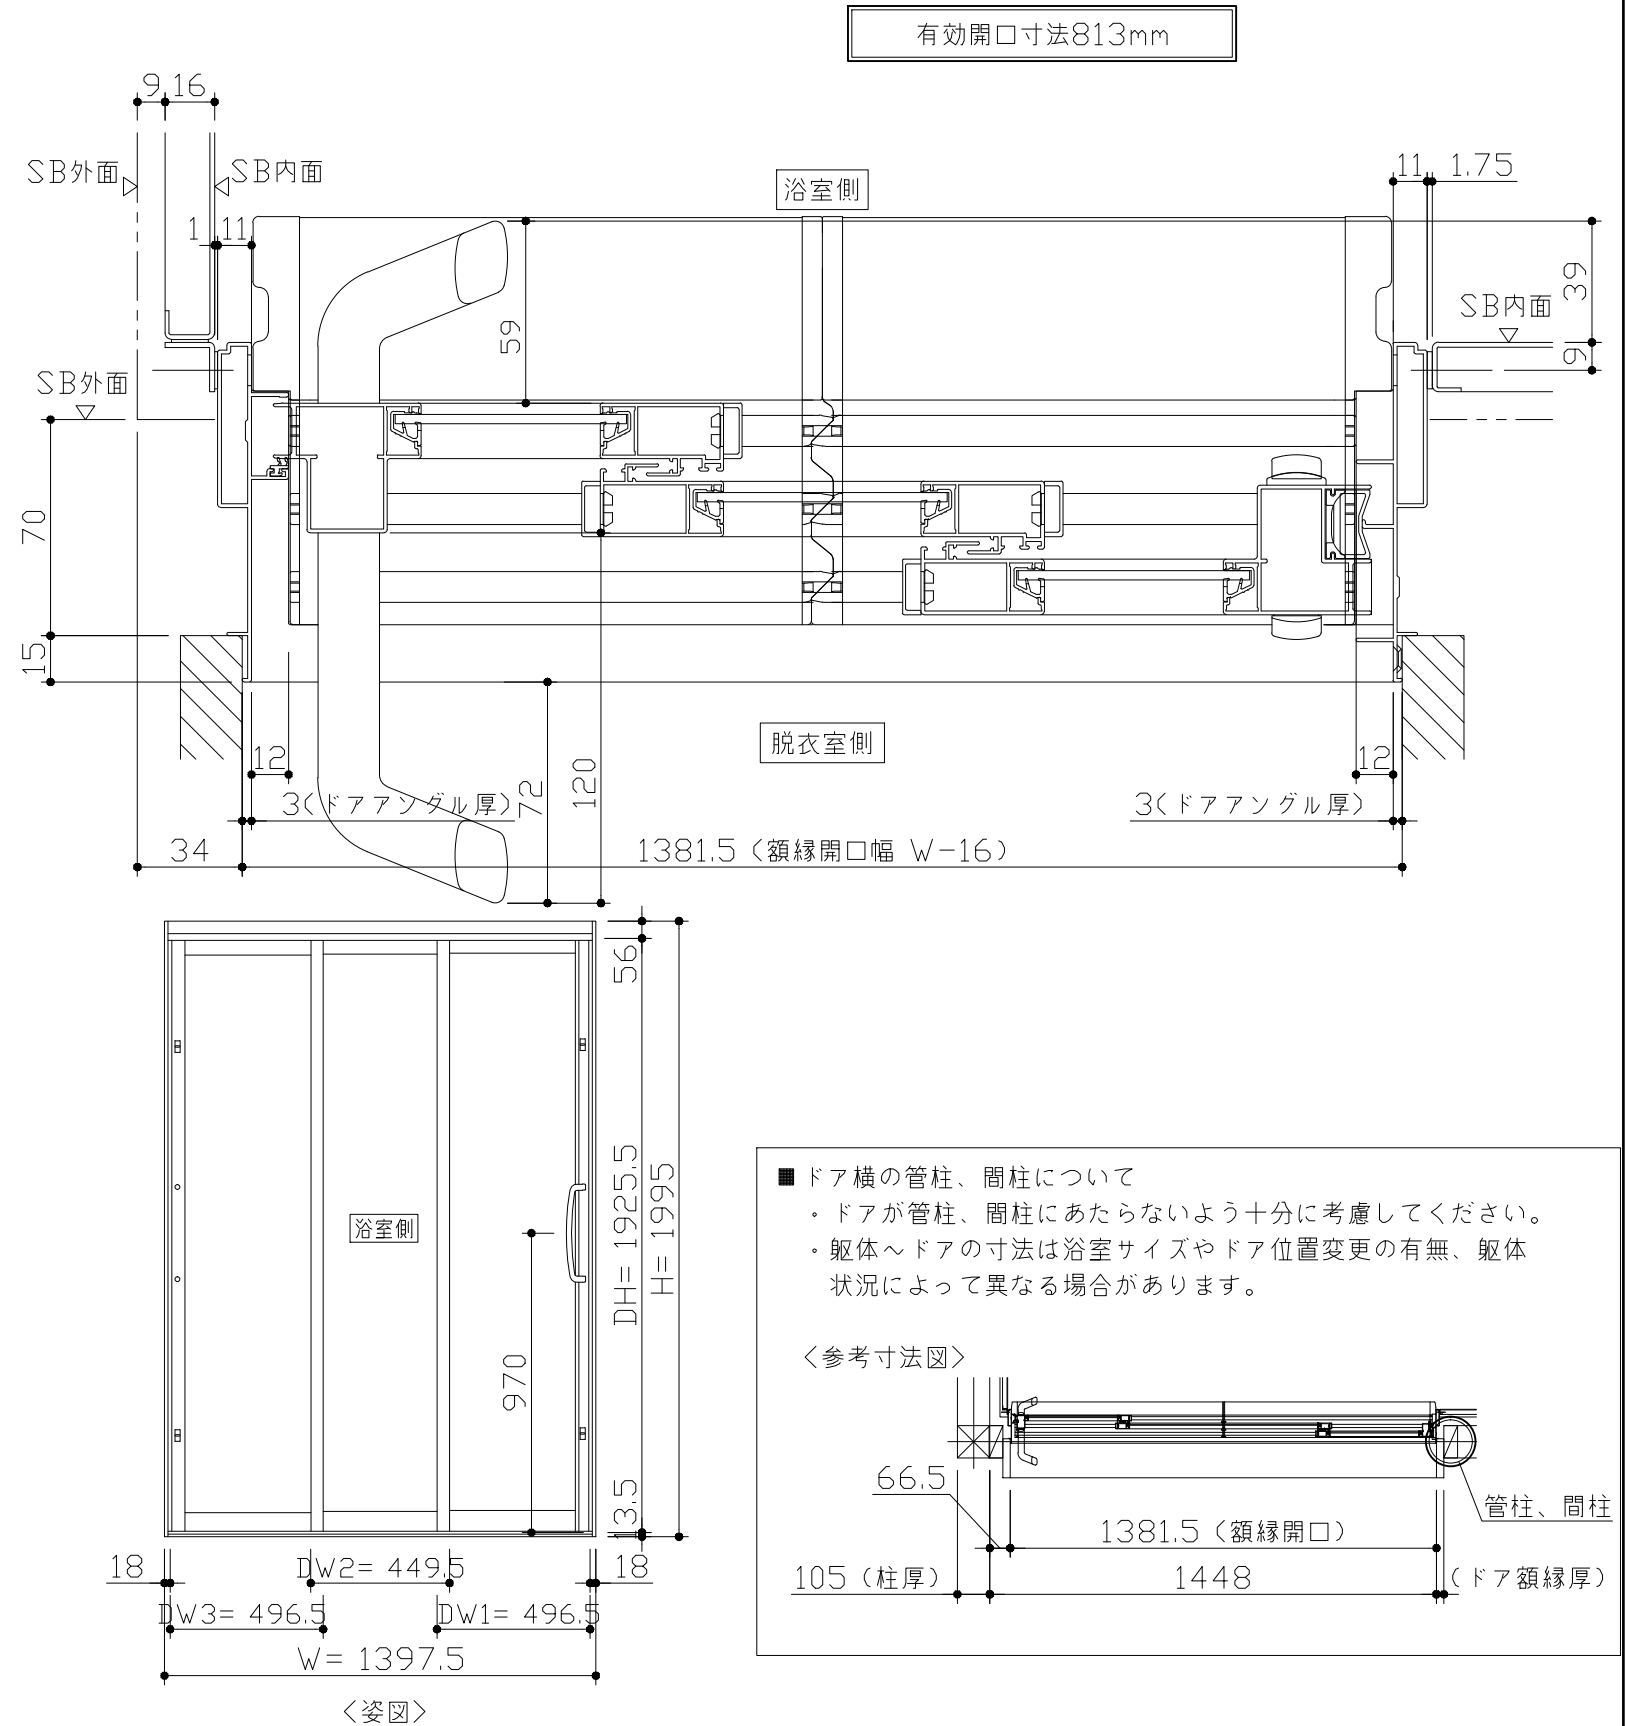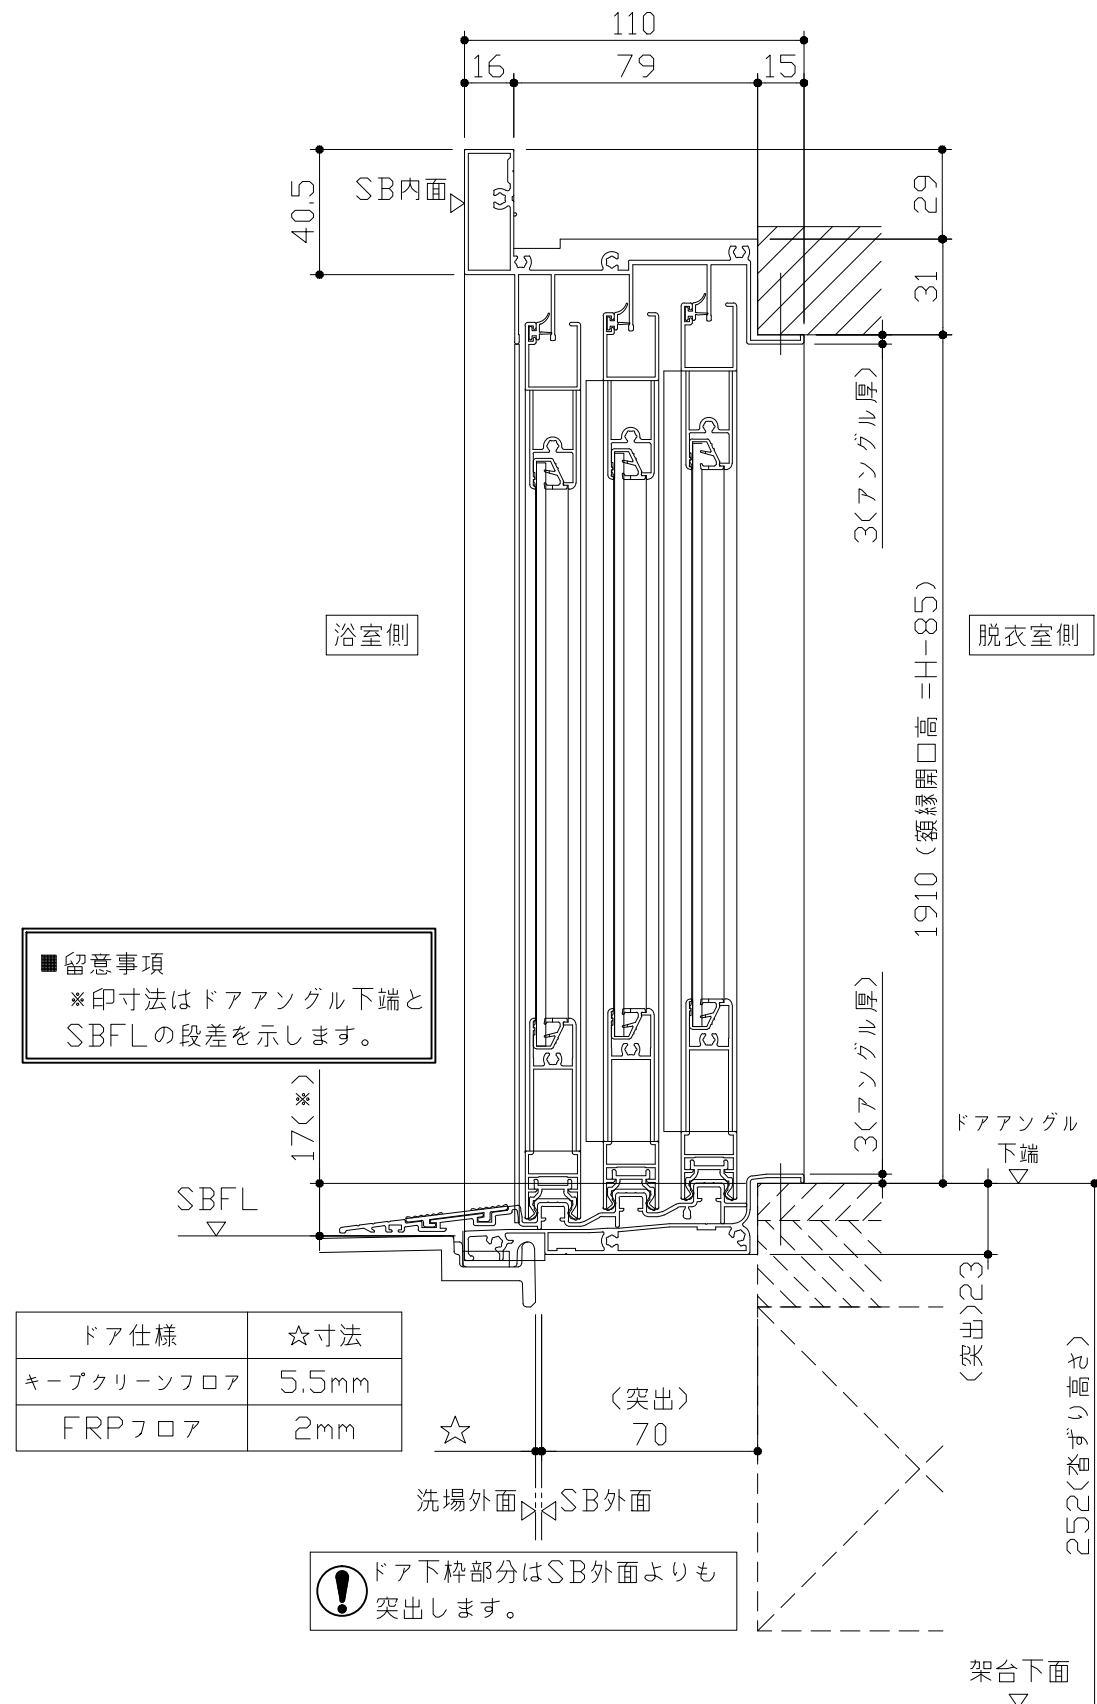

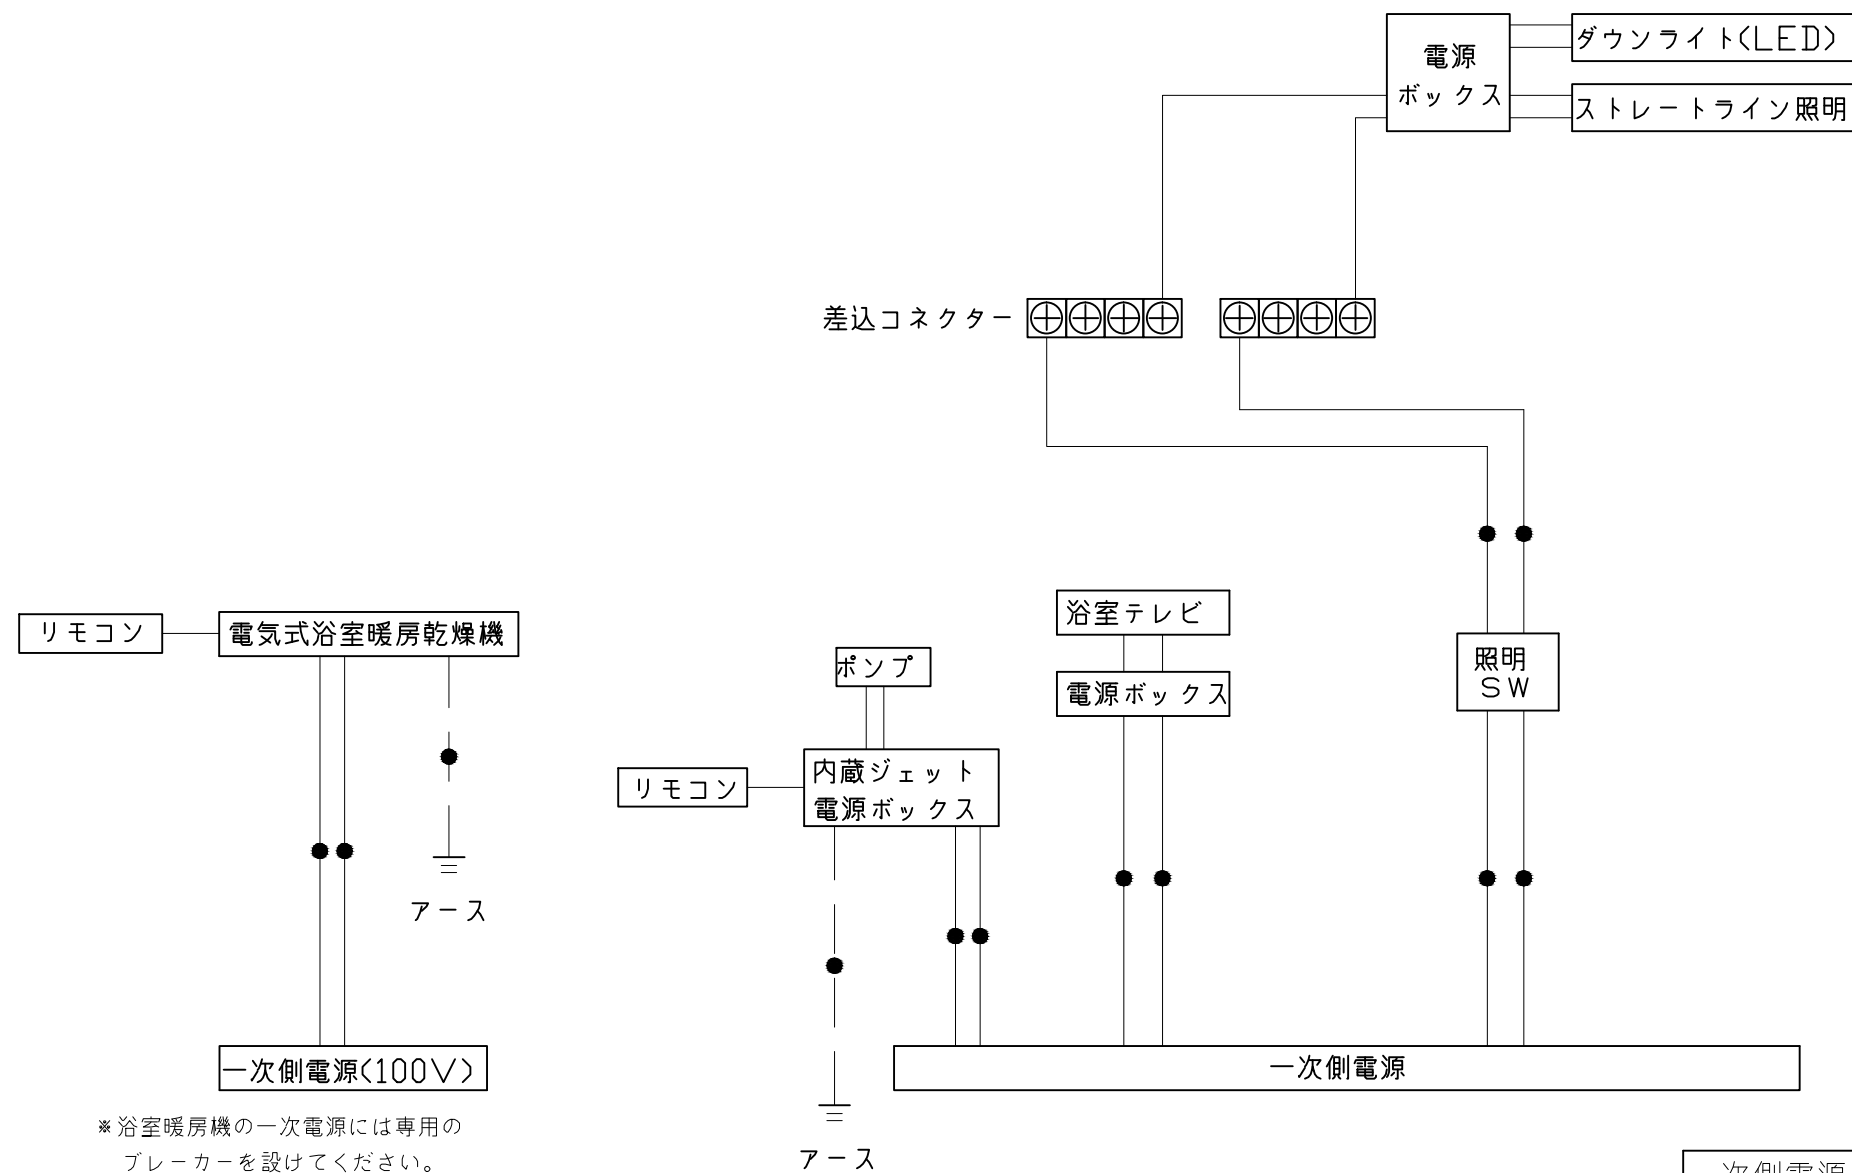

※浴室暖房機の一次電源には専用のブレーカーを設けてください。


一次側電源から差し込みコネクター及び電源ボックスまでの工事(●部)については、電気設備に関する技術基準及び内線規定に基づき、指定工事業者(電気工事士)による施工が必要です。

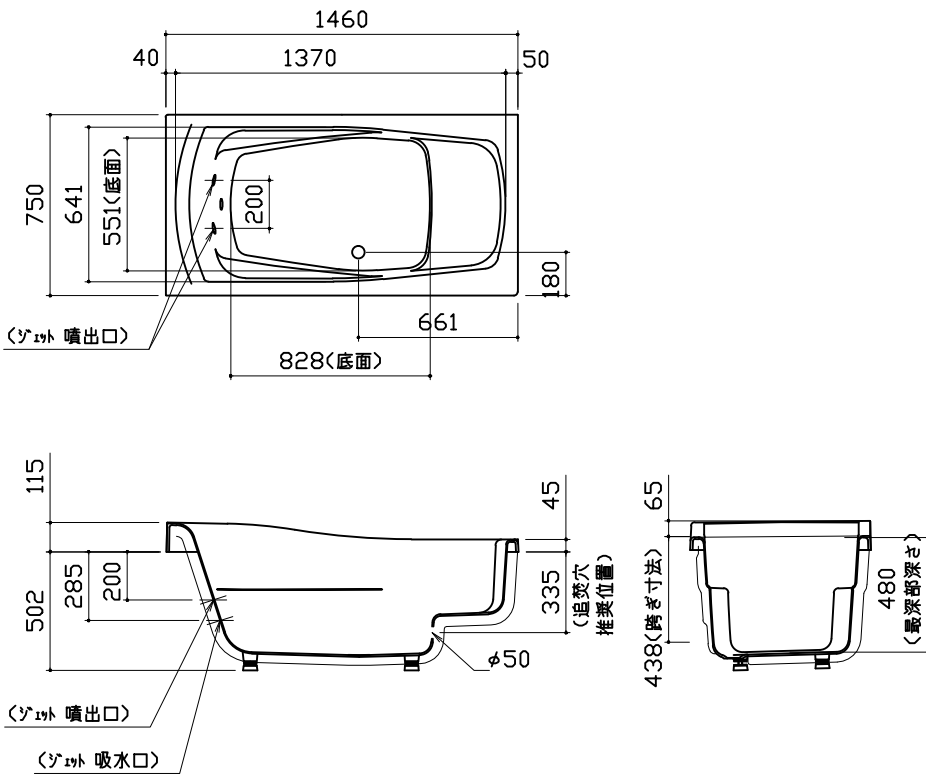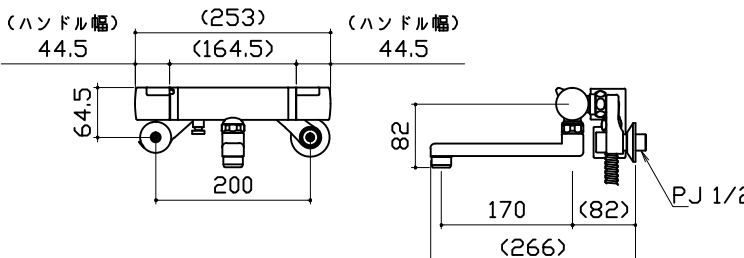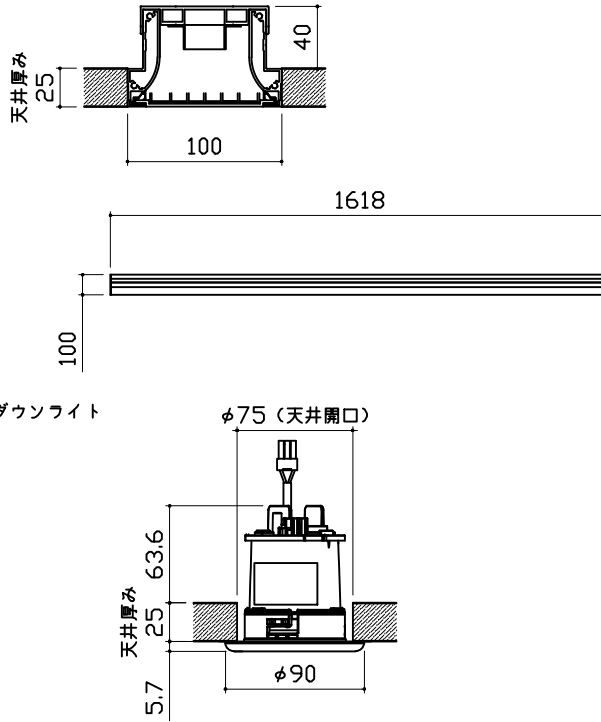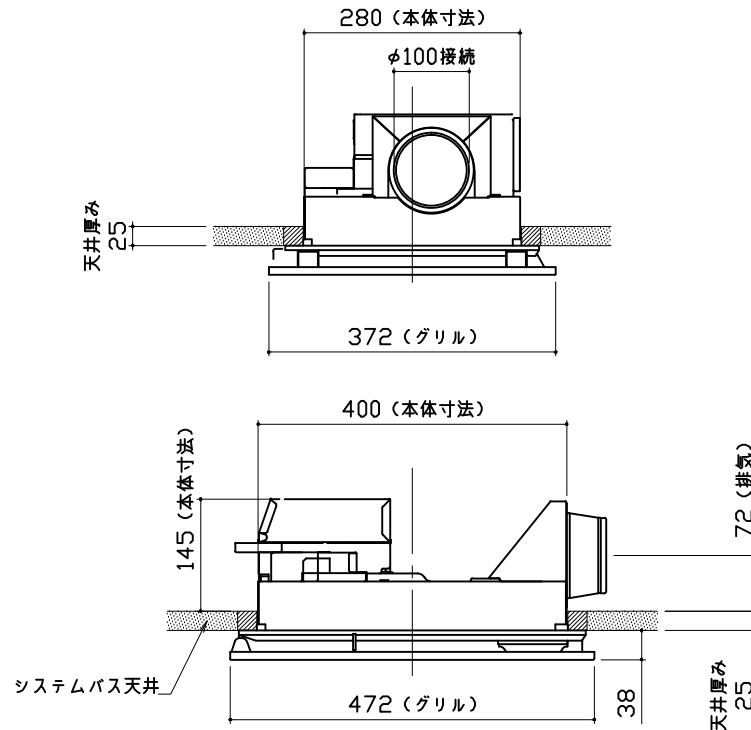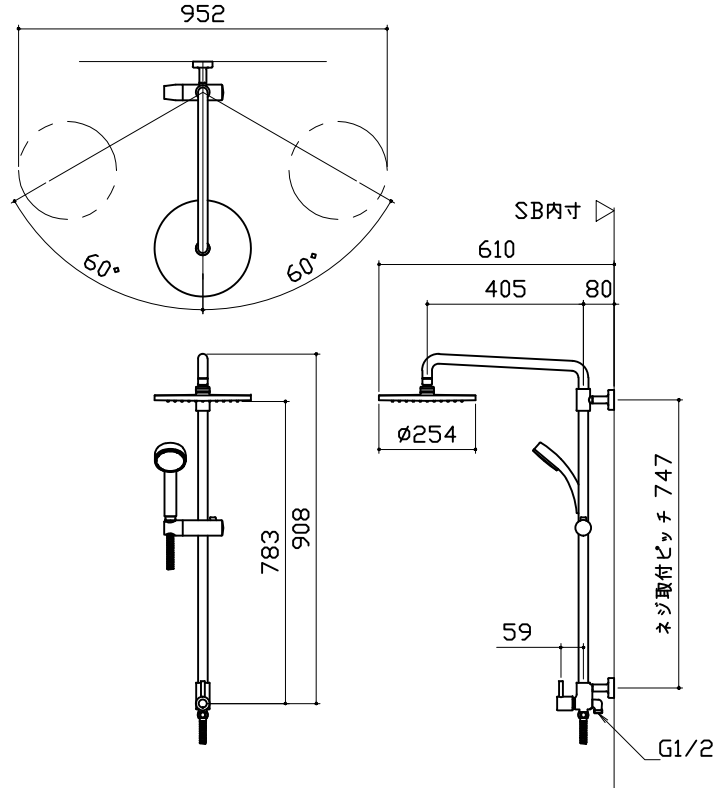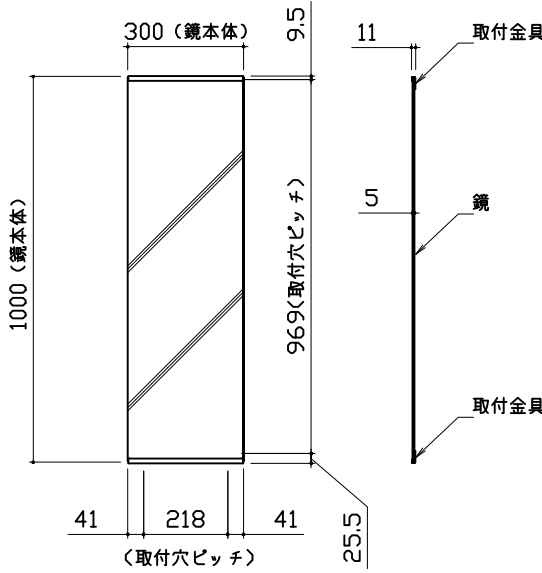浴槽		洗い場用水栓		照明	
				ストレートライン照明 LED 23.7W (ダウンライト1灯含む) 	
換気機器		シャワーフックスライドバー		ミラー	
リモコンコード長さ: 5m 外形: 縦120mm×横116mm 管工事 				枠: SUS304 t0.8 ミラー: 表面防曇コートあり (ロングクリアミラー-A) 表面防曇コートなし (ロングミラー-A) 	
Takara standard タカラスタンダード株式会社		現場名称: 仙台-仙台SR SB5様邸 現場番号: A7154148 仙台支店 販売課		PREDENCIA プレデンスシア プラン番号: 1300A-2011-0929T 担当営業:	
				部材詳細図	1/3 作成日: 2020年12月19日 担当アドバイザー:


収納棚 本体：PMMA		ハンドバー支持部取合詳細図 安心ハンドバー（風呂フタフック付）以外の場合 安心ハンドバー（風呂フタフック付）の場合 補助スプーサー 風呂フタ受け本体		循環金具・フロアダプタ関連 追焚配管立上図			
風呂蓋 フタMDH-16XST 断面図		洗い場側排水トラップ		浴槽側排水トラップ			
Takara standard タカスタンダード株式会社		現場名称： 仙台-仙台SR SB5様邸 現場番号： A7154148 仙台支店 販売課		PREDENCIA プレデンスシア プラン番号： 1300A-2011-0929T 担当営業 ：		部材詳細図 2 / 3 作成日： 2020年12月19日 担当アドバイザー：	

ヘルシージェットバス①



リモコン（浴室内設置）

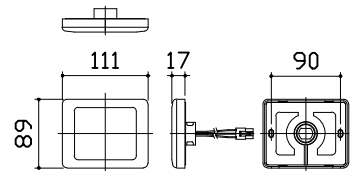

ポンプ（浴槽に組み付け）

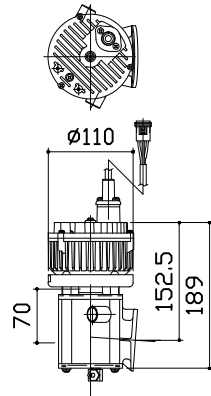

電源ボックス（天井上設置）

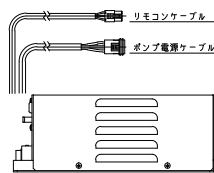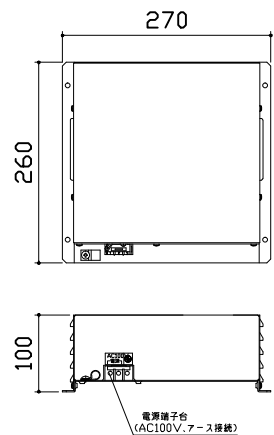

2カ所噴流ジェットポンプ仕様	
ポンプ品番	HJPN-100N
電源電圧	AC100V
周波数	50/60 Hz共通
揚水量	40 L/min 6.5m時
消費電力	175W
振動	定格運転時に15μ以下
騒音	測定距離1mにて58dB以下
運転電流	2.3A
常用使用最高水温	45℃
設置場所	防水パン内部、及び天井設置

※朝日興業製

【工事範囲】

当社工事範囲

1. 電源ボックスの取付
2. ポンプ電源ケーブルの配線及びポンプユニットと電源ボックスの接続
3. リモコンケーブルの配線、電源ボックス及びリモコンの接続
4. リモコンの取付

電気工事業者様 工事範囲



1. 電源ボックスへ一次側100Vの接続
2. アース工事
3. 電源回路に漏電遮断機の設置

■留意事項

- (1) ポンプユニットは、工場で浴槽に組み付けられています。
- (2) 消音ポンプを使用しておりますが、騒音や振動のトラブルを避けるため、2階及び集合住宅へは設置しないでください。
- (3) 温泉水での使用はできません。

ヘルシージェットバス②

2TJタイプの場合

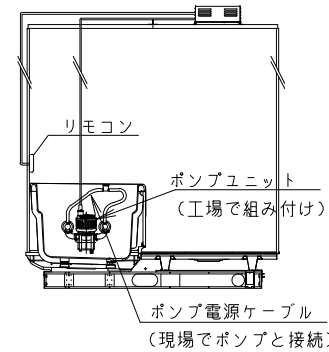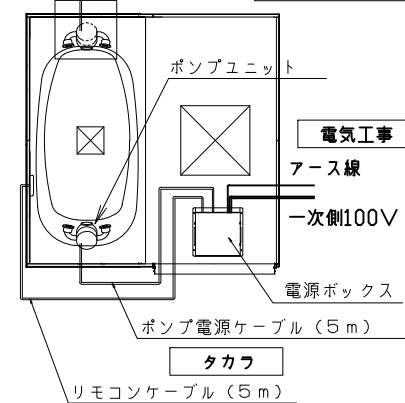

電気工事

電気工事

アース線

一次側100V

電源ボックス

ポンプ電源ケーブル（5m）

リモコンケーブル（5m）

タカフ


リモコン

ポンプユニット（工場で組み付け）


ポンプ電源ケーブル（現場でポンプと接続）

浴室テレビ①

浴室テレビ本体

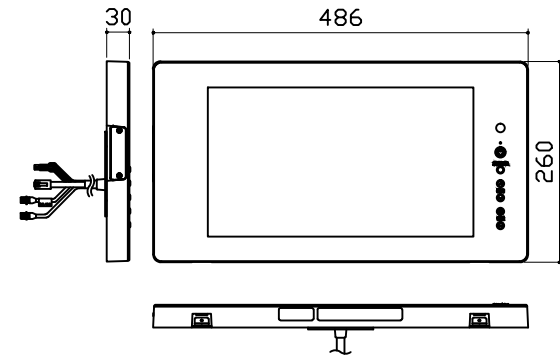

電源チューナーボックス

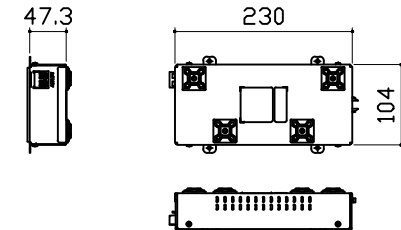

電気工事

TV本体仕様	
名称	浴室テレビユニット
型式	白色：MW16D-3(T) 黒色：MW16D-3B(T)
外形寸法(mm)	幅486×高さ260×奥行30
質量	3.2kg
周囲温度	0~50℃
表示部	画面サイズ 15.6インチ
バックライト	
スピーカー	3W+3W
映像解像度	WXGA：1366×768
消費電力	24W

電源チューナーボックス仕様	
名称	電源チューナーボックス
外形寸法(mm)	幅230×高さ104×奥行47.3
質量	0.95kg
定格入力	AC100V
アンテナ部	F型接続
周囲温度	0~40℃

※三谷商事製

浴室テレビ②



【工事範囲】

当社工事範囲

1. 浴室テレビ本体、電源ボックスの取付
2. モニター中継ケーブルの天井裏への配線
3. 浴室テレビ本体及び電源ボックスとモニター中継ケーブルの接続

電気工事業者様 工事範囲

1. 電源ボックスへ一次側100Vの接続
2. アンテナ線の配線及び接続作業
3. ブレーカーと漏電遮断機の設置

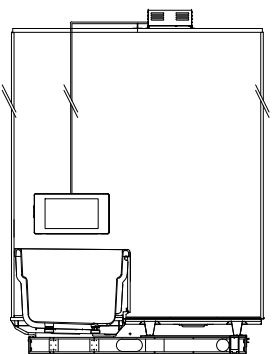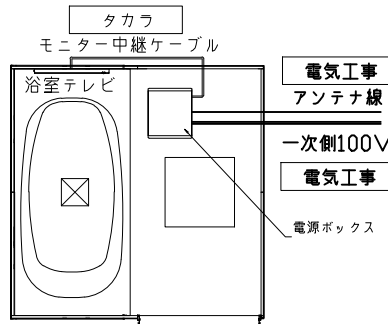

■留意事項

- (1) レコーダー、プレーヤー等の外部機器は接続できません。
- (2) 付属のモニター中継ケーブルは4mになります。
4mで長さが足りない場合には別売品のモニター延長ケーブル（4m）で最長8mまで延長可能です。

Takara standard
タカラストANDARD株式会社

現場名称： 仙台-仙台SR SB5様邸

現場番号： A7154148

仙台支店 販売課

PREDENCIA プレデンスシア

プラン番号： 1300A-2011-0929T

担当営業：

部材詳細図

3/3

作成日： 2020年12月19日

担当アドバイザー：