

システムバス 御見積書

御名前 仙台-仙台SR SB8 様

業者 UVEM-3-16(W)レラー・ジュ16ホワイトウォルナット 様

商品名 RELAGE レラー・ジュ

作成日 2020年12月19日
 プラン番号 1300A-2011-0905T
 現場番号 A7154189

タカスタンダード株式会社
 仙台支店 販売課
 宮城県名取市高館熊野堂字余方上
 TEL 022-386-2001 / FAX 022-386-2646

仙台ショールーム
 TEL 022-386-2475 / FAX 022-386-2677

商品
 御見積金額 **¥1,067,800 (税込 ¥1,174,580)**

()内の価格は税込価格<税率10%>を表示しています。

(参考) 別途 商品組付費 ¥119,000 (税込 ¥130,900)

商品御見積金額には商品組付費は含まれておりません。
 商品組付費は現場の状況により変動する事があります。
 又、給水・給湯・ガス・ダクト・電気等の接続工事は含まれておりません。

担当営業	担当アドバイザー	プラン作成者
		安藤

備考

仙台ショールーム展示プラン

御見積仕様

(システムバス)	
ユニットサイズ	1616(AL勝手)
洗い場仕様	キーブクリーンフロア:プレミアムクラス
洗い場カラー	グランホワイト
浴槽材質	アクリル人造大理石
浴槽カラー	シュガーホワイト
浴槽形状	ラウンド浴槽(ベンチ付)
浴槽・風呂フタ	高断熱仕様
カウンター材質	アクリル人造大理石
カウンターカラー	シュガーホワイト
エプロン材質/カラー	ステンレス / ベージュ
浴室パネル材質	高品位ホーロー
パネルカラー(正面)	ウォルナットホワイト
パネルカラー(周辺)	パールベージュ
ガス種 / 周波数	未定 / 50Hz

御確認事項

--	--

御名前 仙台-仙台SR SB8

様

現場番号	A7154189	プラン番号	1300A-2011-0905T	作成日	2020/12/19
------	----------	-------	------------------	-----	------------

御見積明細 システムバス

NO	商品名	仕様	数量	単価	金額
1	レラージュ 1616サイズ		1	684,000	684,000
2	架台	戸建タイプ 一体架台	1		
3	ドア	片引戸<800幅>(ホワイト)/樹脂ガラス(半透明)(19サイズ)	1	+45,500	+45,500
4	ドア	タテ型換気口	1		
5	ドア位置変更	A勝手・移動なし・全面デザインハイクラス・800幅ドア	1		
6	洗い場	キーブクリーンフロア(プレミアムクラス・グランホワイト)	1	+20,000	+20,000
7	排水口カバー	タイル仕上げ	1	+5,000	+5,000
8	浴槽	キーブクリーン浴槽<アクリル人造大理石>(高断熱浴槽)(シュガーホワイト)	1		
9	浴槽追い焚き穴	あり	1		
10	エプロン	カラーステンレス(保温材あり)(ベージュ)	1		
11	浴槽形状	ラウンド浴槽(ベンチ付)	1		
12	ヘルシージェット	なし	1		
13	浴槽ハンドグリップ	1本仕様	1		
14	ガス温水式床暖房	なし	1		
15	洗い場用水栓	単独型プッシュ式水栓:樹脂製ホース(メタル調)SB280 水栓カウンター(ホワイト)	1	+122,000	+122,000
16	洗い場用水栓	標準シャワーヘッド(節水+手元止水)	1		
17	浴槽用水栓	浴槽側水栓なし	1		
18	カウンター	人大スクエアカウンター	1		
19	シャワーフック/スライドバー	シャワーフックスライドバー(手すりタイプ)	1	+5,200	+5,200
20	浴室パネル	ハイクラス(全面デザインハイクラス)(Kパネル)	1	+40,000	+40,000
21	浴室パネルタオル穴	タオル掛け穴なし	1		
22	窓枠フリー	窓枠フリー(樹脂タイプ)L1512 W	1	+19,000	+19,000
23	天井	高光沢フラット天井	1		
24	換気機器	浴室暖房乾燥機(100V規格)	1	+41,000	+41,000
25	換気機器	ランドリーパイプホワイトタイプ(1本)	1		
26	換気機器開口	工場開口	1		
27	照明	ストレートライン照明(電球色)	1	+35,000	+35,000
28	天井照明開口	工場開口	1		
29	ミラー	ワイドクリアミラー(収納棚対応)	1	+17,000	+17,000
30	風呂フタ	断熱風呂フタ	1	+5,000	+5,000
31	タオル掛け	スクエアタイプ	1		

御名前 仙台-仙台SR SB8

様

現場番号	A7154189	プラン番号	1300A-2011-0905T	作成日	2020/12/19
------	----------	-------	------------------	-----	------------

御見積明細 システムバス

NO	商品名	仕様	数量	単価	金額
32	ハンドバー	ステン I型600タイプ	1	+8,000	+8,000
33	収納棚	クリアタイプB(2段)	1	+3,500	+3,500
34	どこでもラック	マルチラック+フック(ホワイト)	1	+3,000	+3,000
35	どこでもラック	風呂フタフック(ホワイト)	1	+2,100	+2,100
36	循環金具セット	PLLX	1	+12,500	+12,500
37	給水給湯管	洗い場1水栓	1		
38	トラップカバー	洗い場側トラップカバー	1		
39	トラップカバー	浴槽側トラップカバー(浴槽パンあり)	1		
システムバス合計			39		¥1,067,800
商品総合計			39		¥1,067,800

御見積明細の価格には消費税は含まれておりません。別途消費税が必要となります。

(参考) 別途 商品組付費


システムバス商品組付費

¥119,000 (税込 ¥130,900)


商品組付費は現場の状況により変動する事があります。又、給水・給湯・ガス・ダクト・電気等の接続工事は含まれておりません。

()内の価格は税込価格<税率10%>を表示しています。

パース

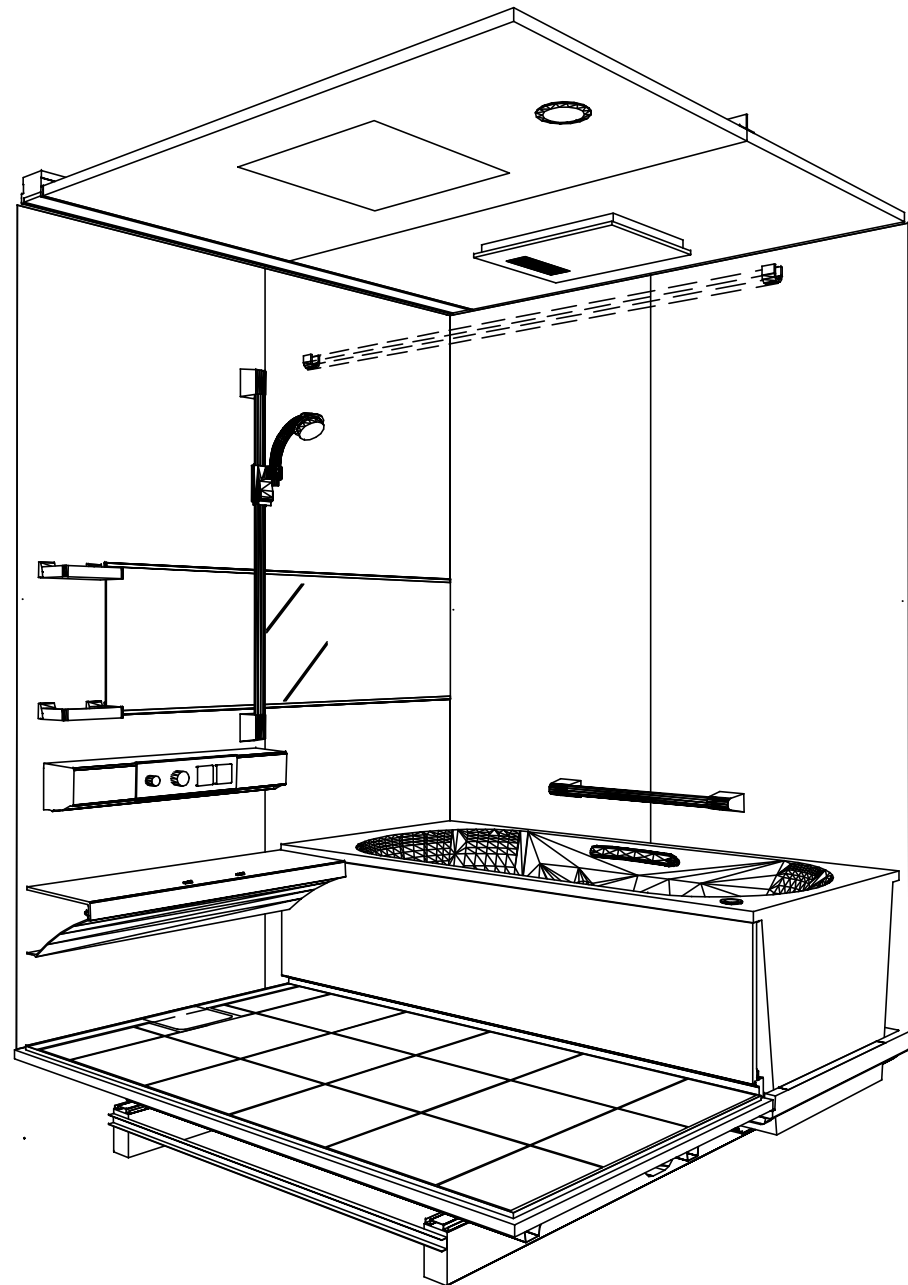

鳥瞰図

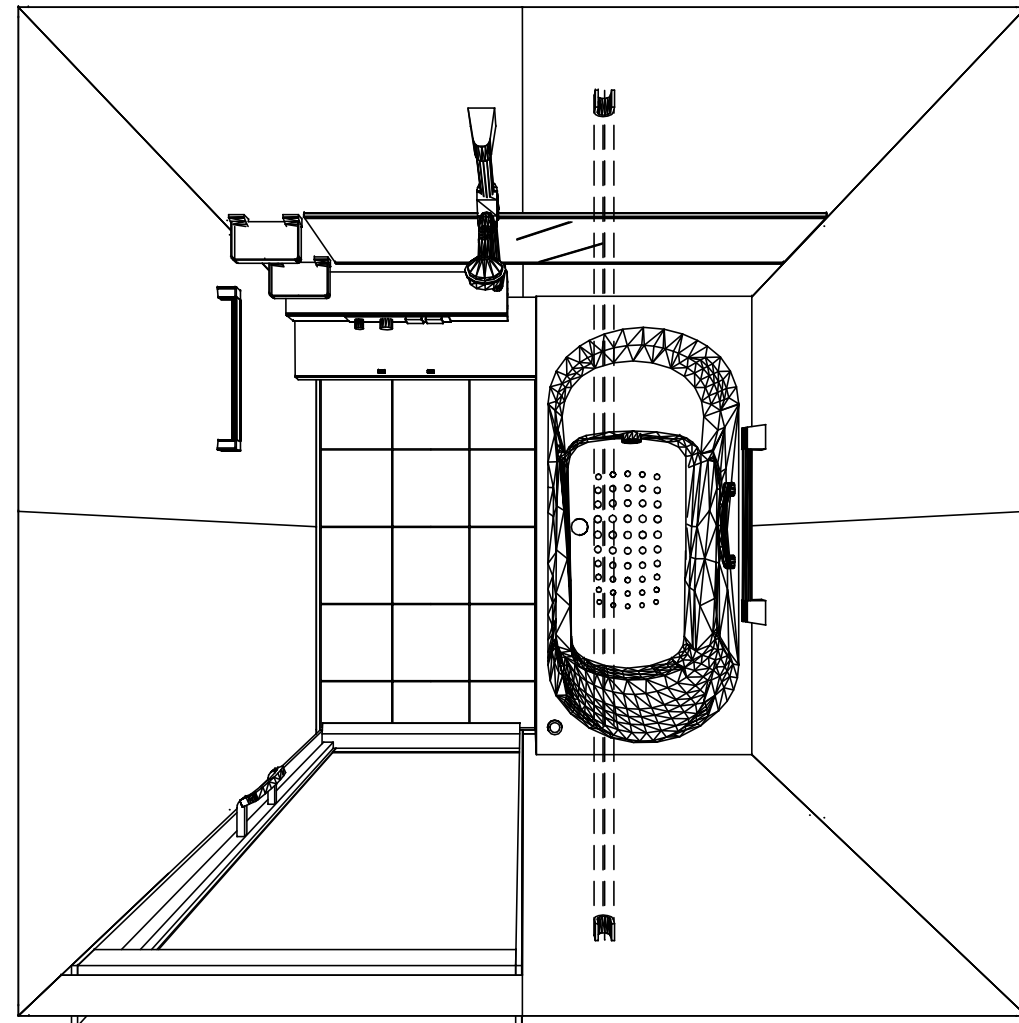

1616

キープクリーン浴槽<アクリル人造大理石>

高光沢フラット天井

電気式浴室暖房乾燥機、100Vタイプ(常時換気対応)

このレイアウトプランは参考図面ですので価格・仕様・設置・納期等の詳細については注文依頼先、設置業者の方に必ず確認して頂きますようお願い致します。

Takara standard
タカラスタンダード株式会社

現場名称： 仙台-仙台SR SB8様邸

現場番号： A7154189

仙台支店 販売課

RELAGE レラージュ

プラン番号： 1300A-2011-0905T

担当営業：

姿図


作成日： 2020年12月19日

担当アドバイザー：


縮尺：A3サイズ等倍





■留意事項
 ※印寸法は給水給湯管の突出寸法18mmを含みます。

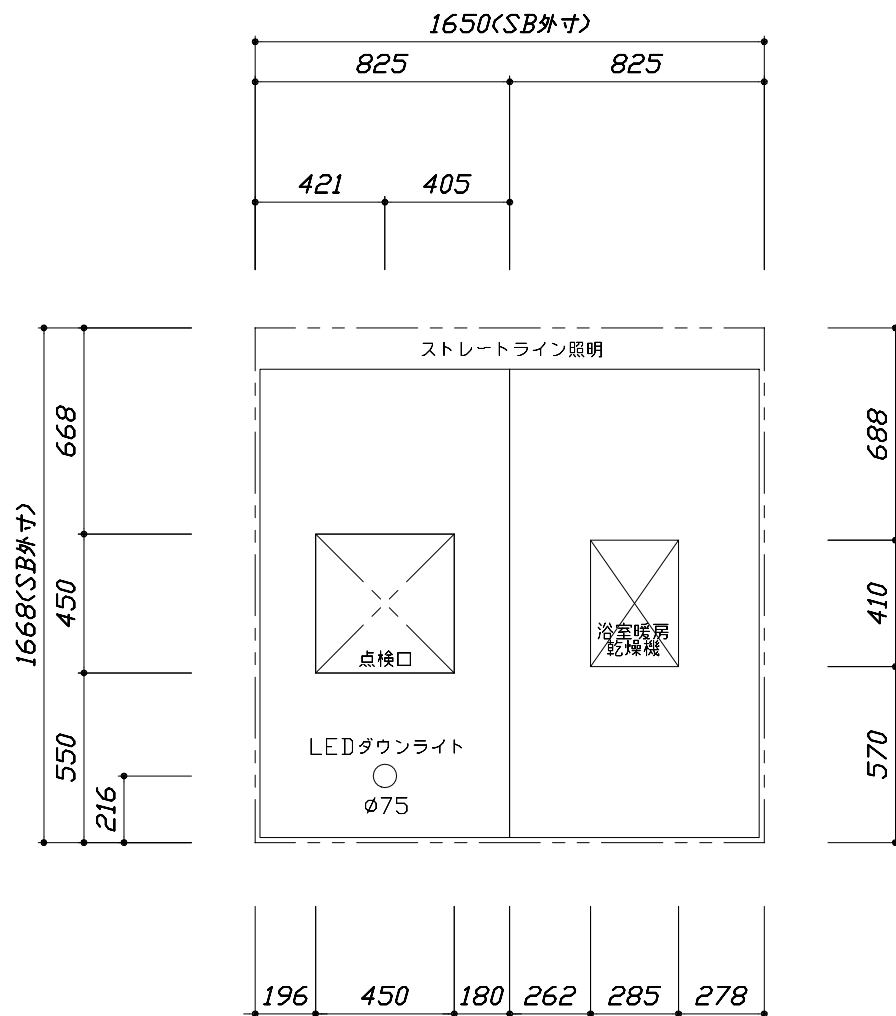

<天井伏図>

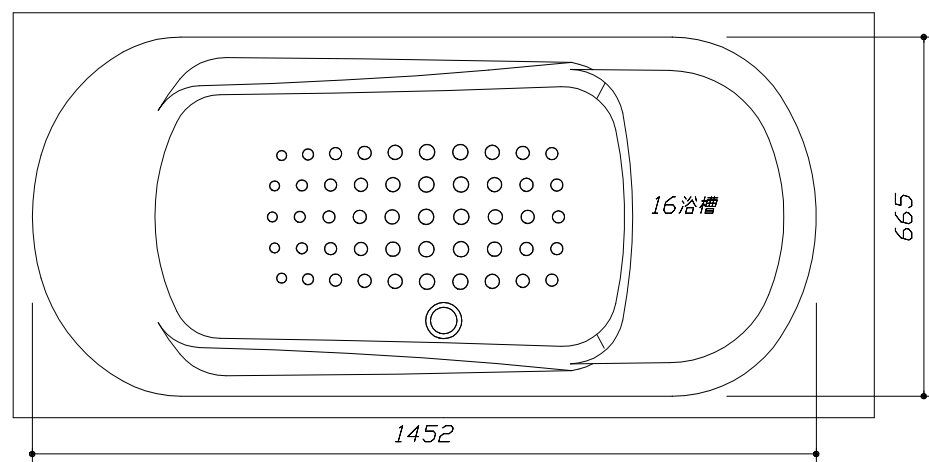

<浴槽詳細図>

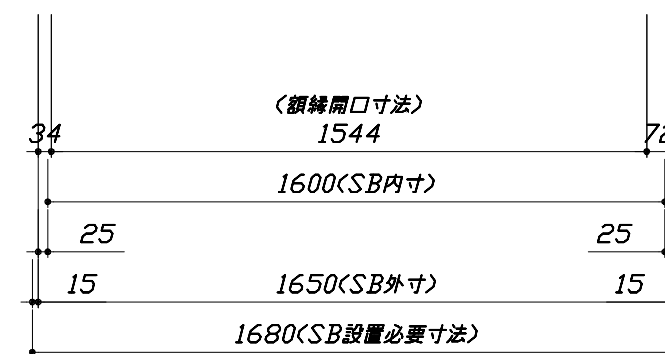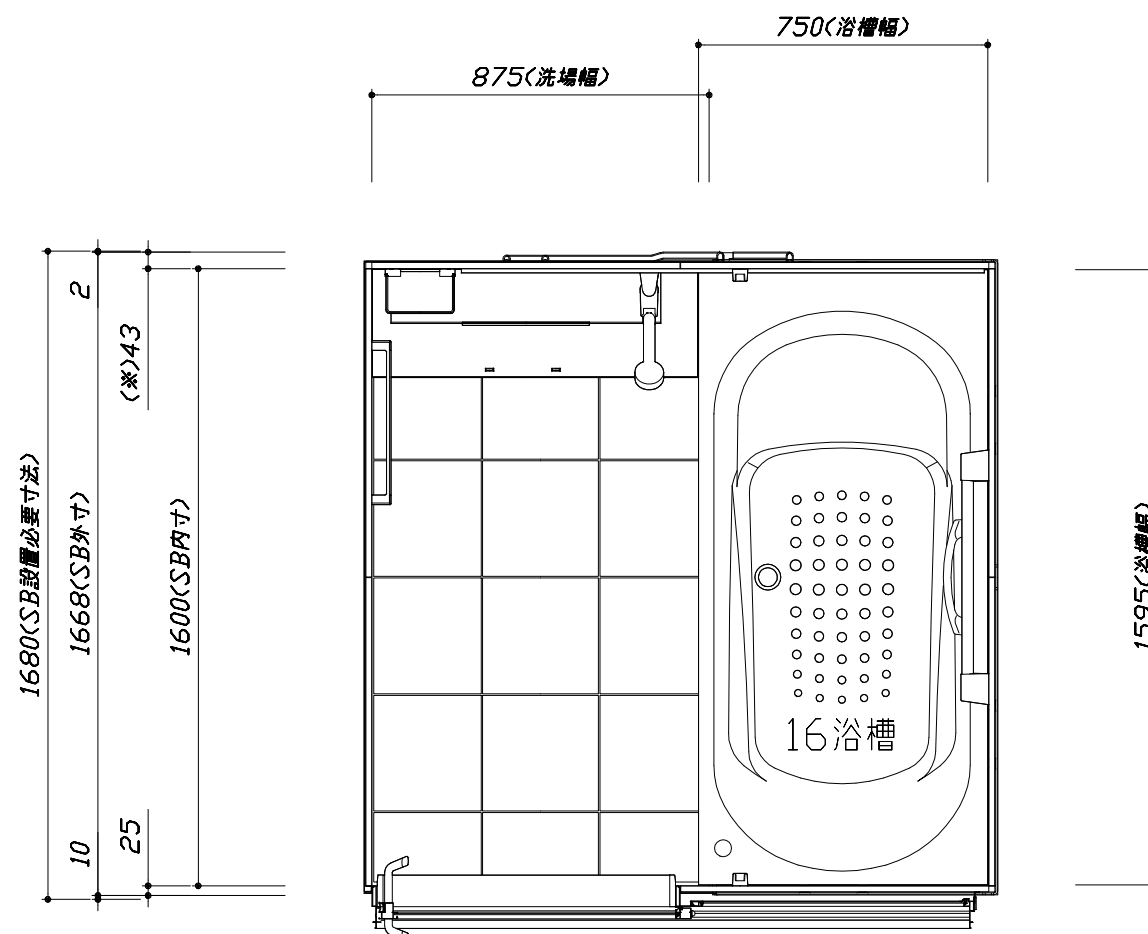

<平面図>

Takara standard
 タカラスタンダード株式会社



現場名称： 仙台-仙台SR SB8様邸
 現場番号： A7154189
 仙台支店 販売課

RELAGE レラージュ
 プラン番号： 1300A-2011-0905T
 担当営業：

施工図1 縮尺：1:25,20
 作成日：2020年12月19日
 担当アドバイザー：


このレイアウトプランは参考図面ですので価格・仕様・設置・納期等の詳細については注文依頼先、設置業者の方に必ず確認して頂きますようお願い致します。

- ・土間は架台底面より多少のクリア寸法を考慮して仕上げてください。
- ・ドアアングル下端とSBFLの段差は17mmになります。
- ・ハンドバー設置位置は参考です。設置の際は位置を十分に打ち合わせ願います。
- ・天井の寸法はご確認をお願いします。
- ・外寸は突出部を含みます。
- ・奥行・浴槽形状により防水パンの材質・形状が変わります。納まりにご注意下さい。

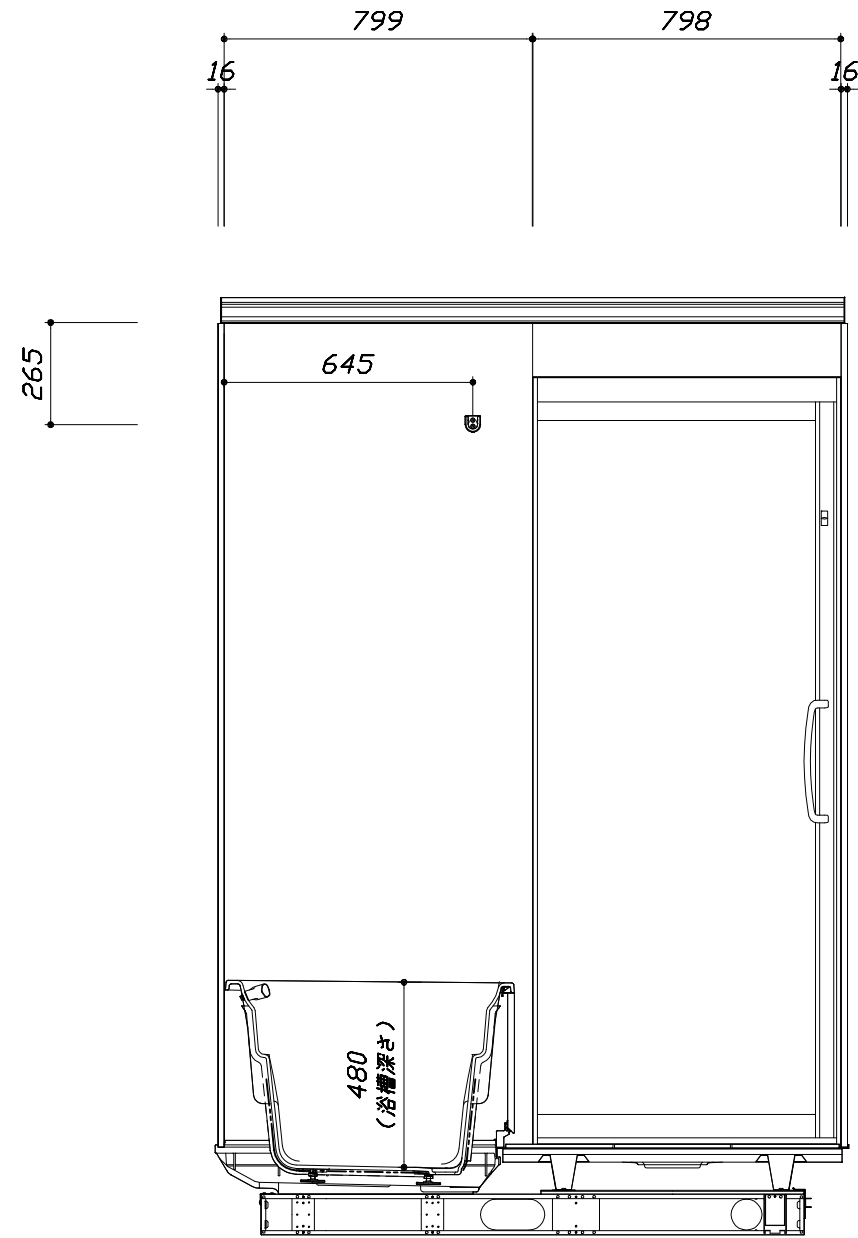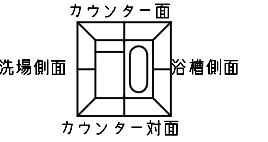

<カウンター対面図>

■土間コン仕上げ寸法
 ドアアングル下端より
 265mm下がり
 (クリア寸法含む)

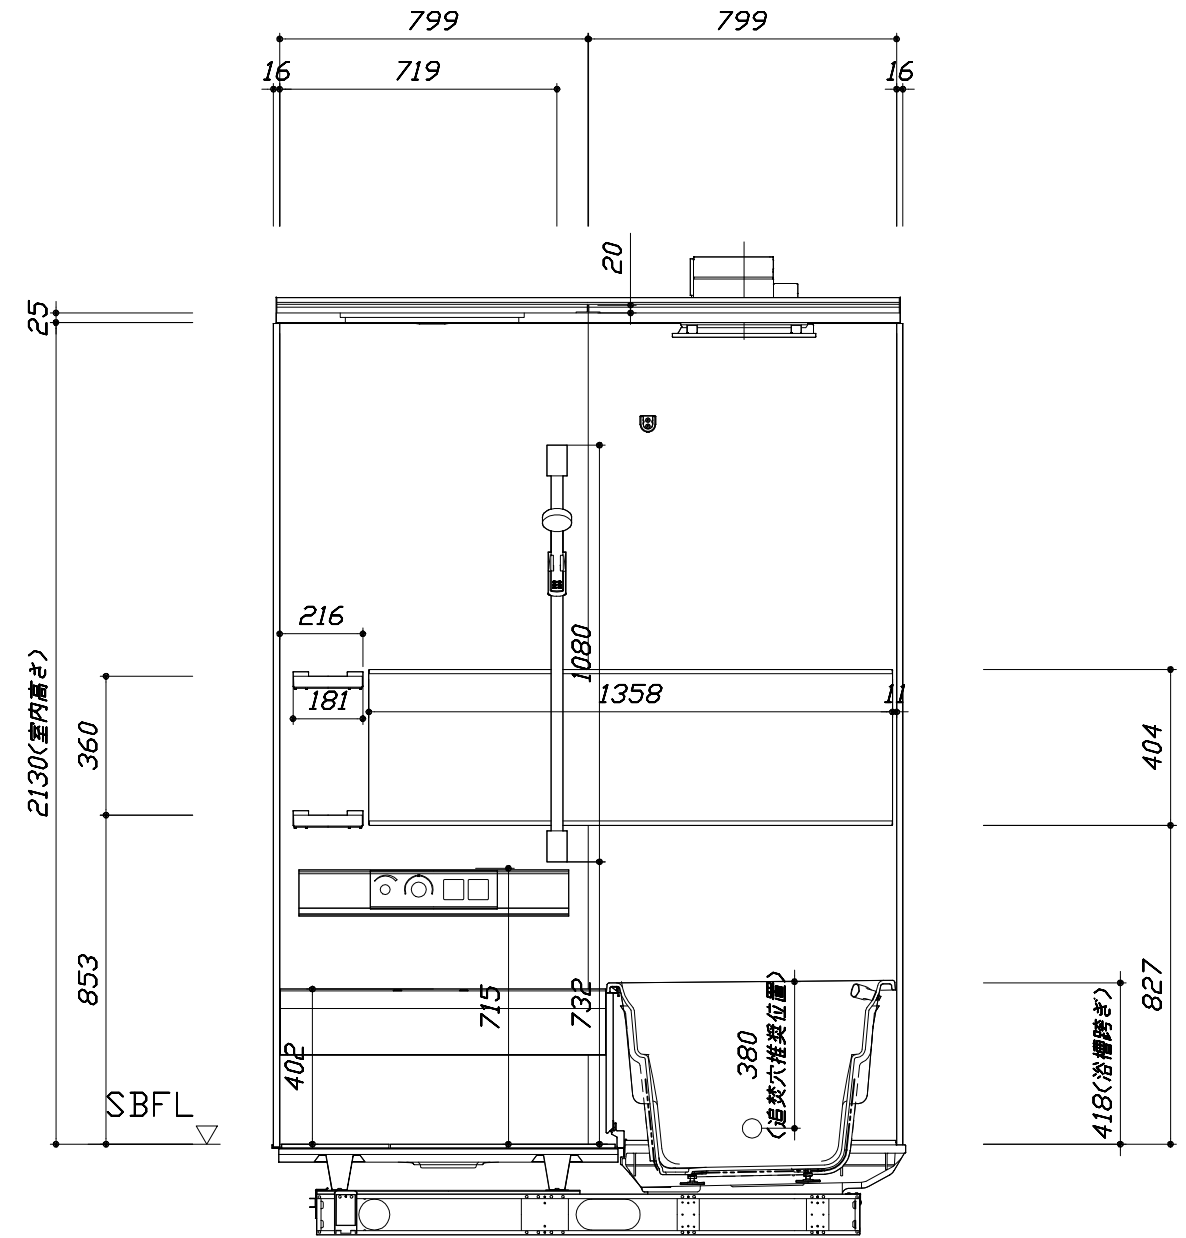

<カウンター面図>

Takara standard
 タカラストANDARD株式会社



現場名称： 仙台-仙台SR SB8様邸
 現場番号： A7154189
 仙台支店 販売課

RELAGE レラージュ
 プラン番号： 1300A-2011-0905T
 担当営業：

施工図2 縮尺： 1:20
 作成日： 2020年12月19日
 担当アドバイザー：


このレイアウトプランは参考図面ですので価格・仕様・設置・納期等の詳細については注文依頼先、設置業者の方に必ず確認して頂きますようお願い致します。

- ・土間は架台底面より多少のクリア寸法を考慮して仕上げてください。
- ・ドアアングル下端とSBFLの段差は17mmになります。
- ・ハンドバー設置位置は参考です。設置の際は位置を十分に打ち合わせ願います。
- ・天井の寸法はご確認をお願いします。
- ・外寸は突出部を含みます。
- ・奥行・浴槽形状により防水パンの材質・形状が変わります。納まりにご注意下さい。

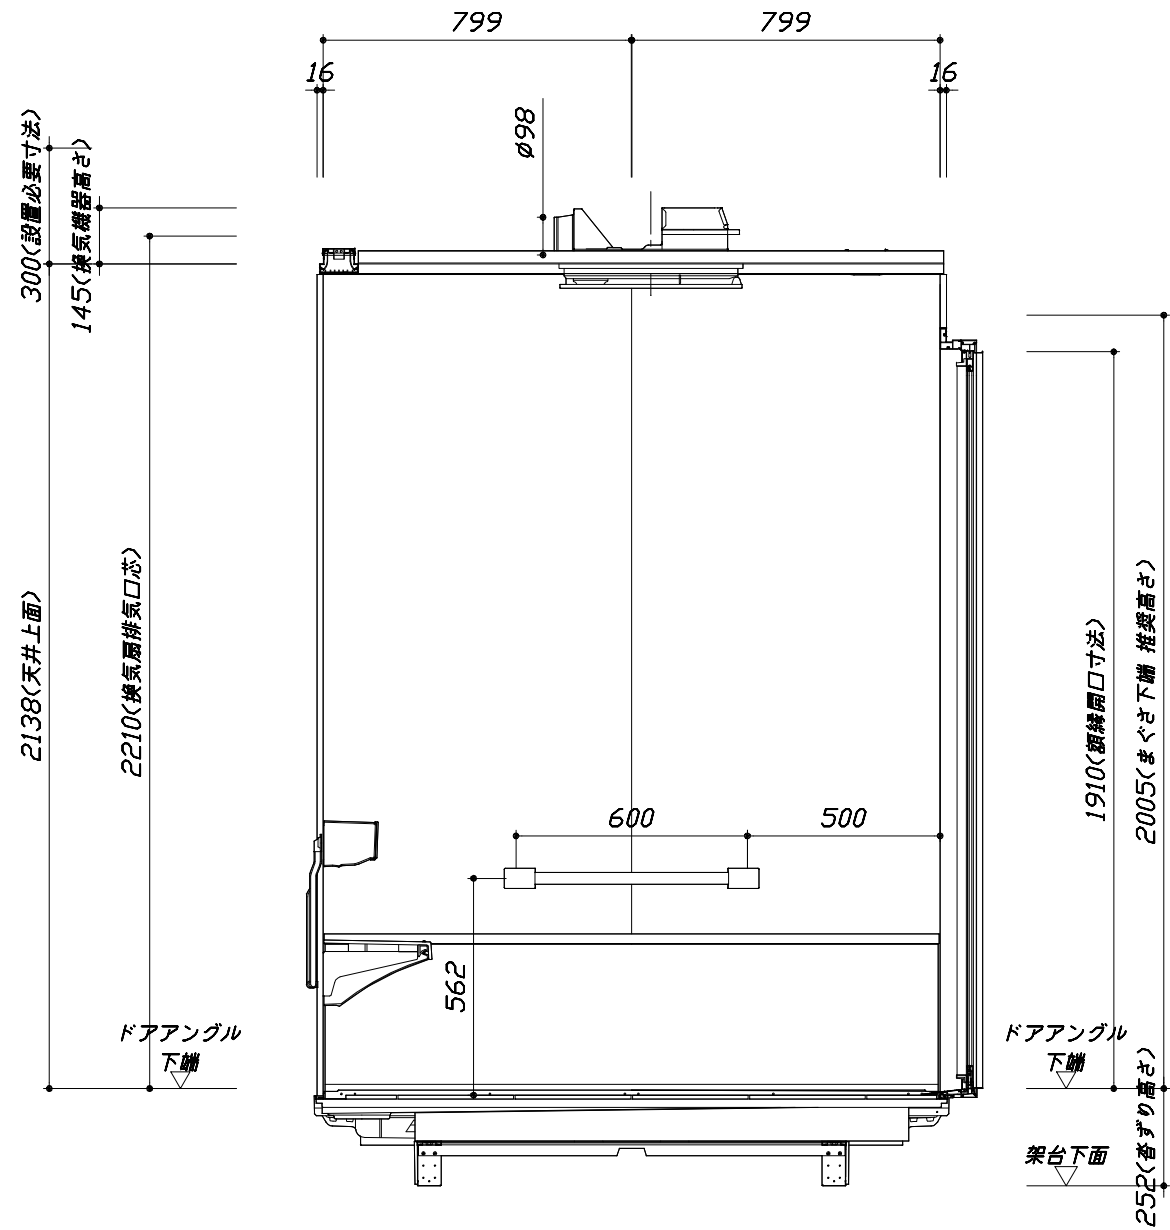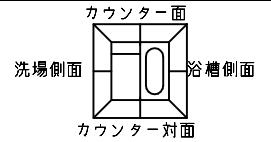

■土間コン仕上げ寸法
 ドアアングル下端より
 265mm下がり
 (クリア寸法含む)

< 浴槽側面図 >

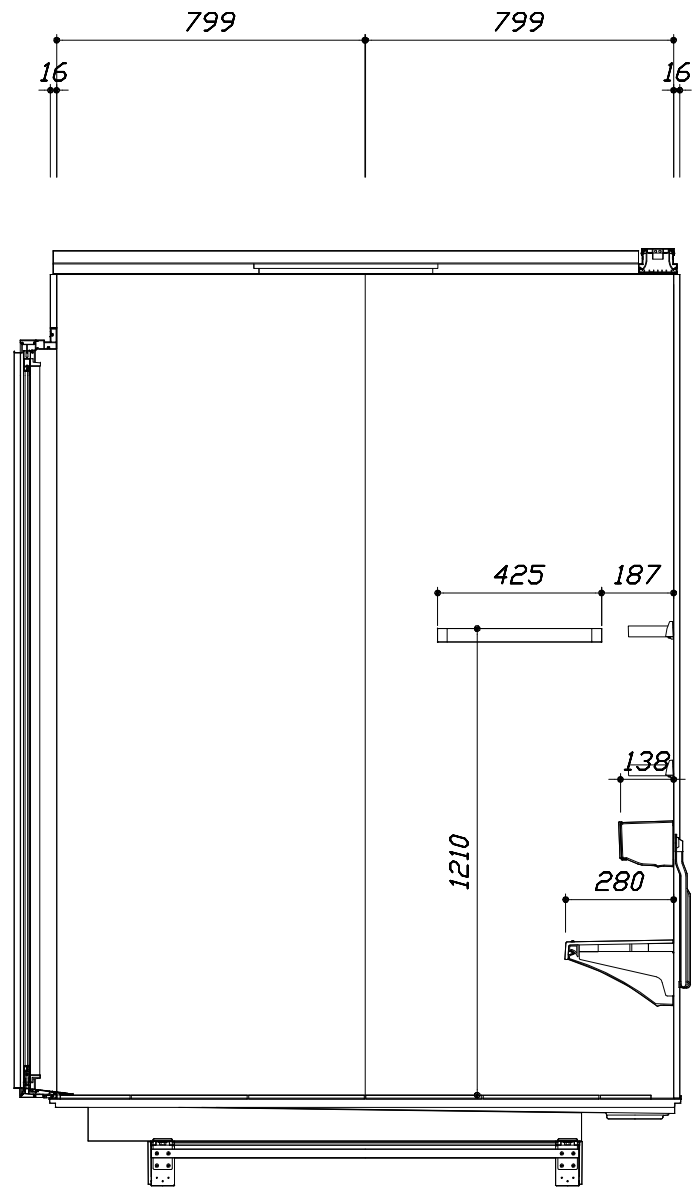

< 洗場側面図 >

Takara standard
 タカラストANDARD株式会社


現場名称： 仙台-仙台SR SB8様邸
 現場番号： A7154189
 仙台支店 販売課

RELAGE レラージュ
 プラン番号： 1300A-2011-0905T
 担当営業：

施工図3 縮尺： 1:20
 作成日： 2020年12月19日
 担当アドバイザー：

基本工事区分について

本説明書は、システムバスの本体組立・設置と関連工事（建設工事）である 大工工事、電気工事、ガス配管工事、管工事（給排水）、建具工事などと区別して説明しています。
 建設工事は関連する法令・規定に従って法的有資格者による工事が必要になります。
 流通業者様からの発注で下請けとして本体の「取付・設置」を行う場合は、建設工事部分とシステムバス本体「取付・設置」を区別して行ってください。
 設置前工事、設置後工事の一部でも含む場合は、建設工事となります。

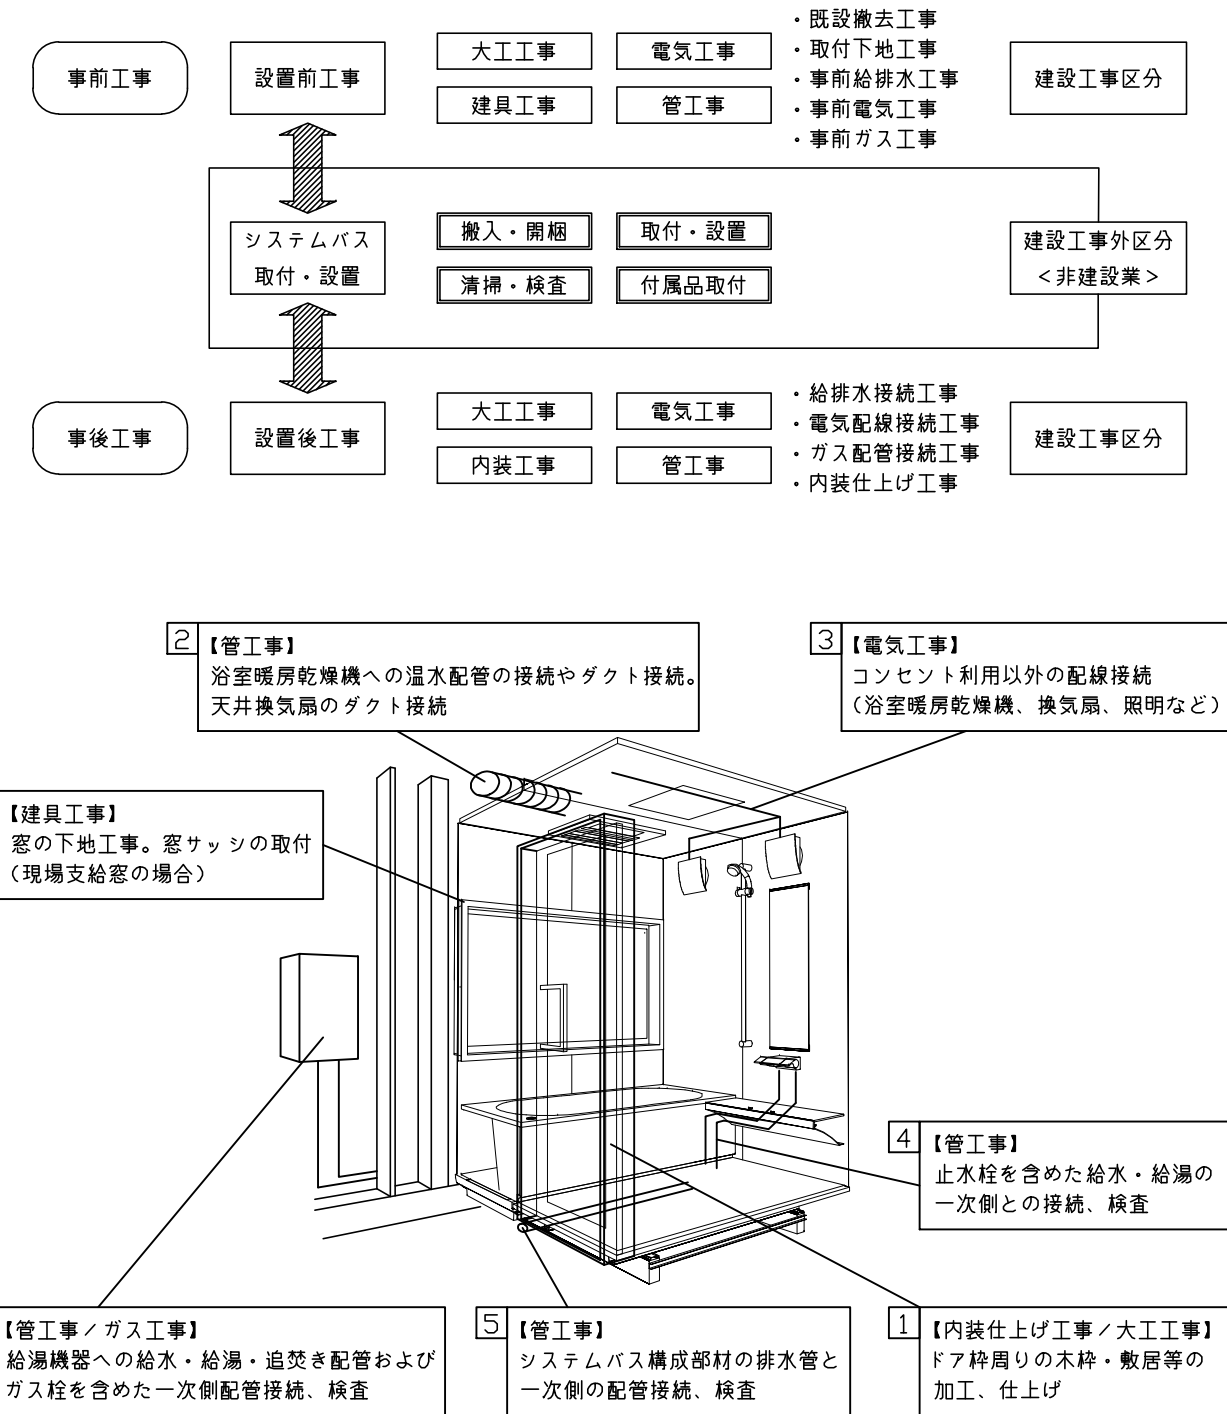

■システムバス 工事区分

参考：キッチン・バス工業会『工事区分ガイドライン』

工事区分	部位(図)	業種区分	作業名称(区分)	建設工事					建設工事外		作業内容		
				大工工事	とび土工事	建具工事	管工事	電気工事	給湯機器設備	システムバス設置			
設置前工事	1	大工・土工・建具	設置基礎、設置床の工事	○	○						浴室設置の土間コンクリート敷設、設置床工事		
			浴室ドア、窓サッシの下地工事	○		○					建築躯体への浴室ドア枠周り、窓サッシの下地工事		
		管	給排水配管事前工事				○				浴室専用の給水・給湯配管、排水配管の工事		
			換気機器のダクト配管事前工事				○	○			浴室の専用ダクト事前工事、壁穴加工		
電気	給湯機器専用配管事前工事				○		□		風呂追焚き、ミスト配管等の事前工事				
	浴室専用電気配線事前工事					○			浴室照明、換気扇、スイッチ等の事前配線工事				
システムバス 本体取付・設置		建設工事 外区分	架台・浴槽パン・洗い場の取付・設置						□		浴室専用の架台・浴槽パン・洗い場を所定の位置に設置		
			浴室専用排水トラップ・配管セットの取付・設置						□		洗い場・浴槽パンへの排水トラップ取付		
			壁パネルの組立・設置						□		浴室パネル部材の加工と組立		
			天井・浴槽の組立・設置						□		天井部材・浴槽部材の取付		
			内装品、器具類の取付・設置【注記 1】						□		カウンター、ミラー、ハンドバー等の取付		
			水栓類の組立・取付【注記 1】						□		水栓類の組立、浴室部材への取付		
			浴室専用換気機器の取付【注記 1】						□		浴室天井または壁パネルへの換気機器の取付		
			風呂追焚き部品の取付【注記 1】						□	□	循環追焚き金具の取付		
			浴室内給湯機器用リモコンの取付						□	□	専用リモコンの浴室パネルへの加工・取付		
			浴室照明器具の取付							□	浴室照明器具の浴室パネル加工・取付		
			その他浴室関連電化機器の取付【注記 1】							□	電化品、オプション品の取付		
			浴室ドアの組立・取付							□	システムバス構成部材のドアの組立・取付		
			浴室窓サッシの取付【注記 1】							□	システムバス構成部材の窓サッシの組立・取付		
			浴室窓枠の組立・取付【注記 1】							□	システムバス構成部材の窓枠の組立・取付		
			シリコンの充填							□	接合部、仕上げ部へのシリコン塗布・充填		
			試運転・完成検査【注記 2】							□	完成後の試運転、性能確認検査		
設置後工事	1 2 3	管 大工 電気	建築外壁の穴あけ		○			○			建築壁の躯体加工作業		
			排気ダクトの敷設工事						○			浴室換気機器のダクト敷設工事	
			浴室換気機器と排気ダクト接続工事						○			建築側ダクトと換気機器の接続、検査	
	4 5 6	管	浴室換気機器の電気・アース接続工事						○			建築側の屋内配線と配線器具、アース工事	
			ウェザーカバーの外壁取付						○	○			建築の外装仕上げ工事
			給水給湯配管と水栓、追焚き配管の接続工事							○			給水・給湯の一次側配管、追焚き配管の接続、検査
1 3	電気 他	建築側排水配管との接続工事【注記 3】						○			浴室排水組立側と建築側排水配管の接続、検査		
		給湯機器本体工事（試運転・確認）						○	□			機器の設置工事（ガス、電気工事を含む）	
		内装仕上げ工事		○								床、ドア額縁、脱衣室仕上げ工事	
			浴室用電源配線、接続工事					○			浴室機器の事後電気工事		
			浴室天井裏の電源、スイッチ工事					○			浴室全体の電気器具、配線接続工事		

※【注記 1】原則、現場支給製品は支給側で取付実施とする
 ※【注記 2】製品の完成検査、試運転は、工事完成後に行う場合が多い。但し、原則、商品取付完了時に検査、試運転が可能な範囲のみシステムバス設置者が実施する
 ※【注記 3】浴室内への立上げ、けり出し配管の場合は、原則、設備側との合番接続とする。但し、システムバス付属配管内はバス設置者の作業範囲とする





■必ずご確認ください

(1) 図面の見方

- ・SB外寸よりも内側に存在する空間を表示しています。
- ・マス表示：□=20mm角


(2) 留意事項

- ・水栓側面の下部には給水・給湯、追焚配管を立上げるので注意してください。
- ・水栓・浴室暖房乾燥機の仕様によりカウンター面の壁パネル裏に外寸より部材が突出する場合があります。
- ・ドア部はSB外寸より突出します。
詳しくはドア取合詳細図をご確認ください。

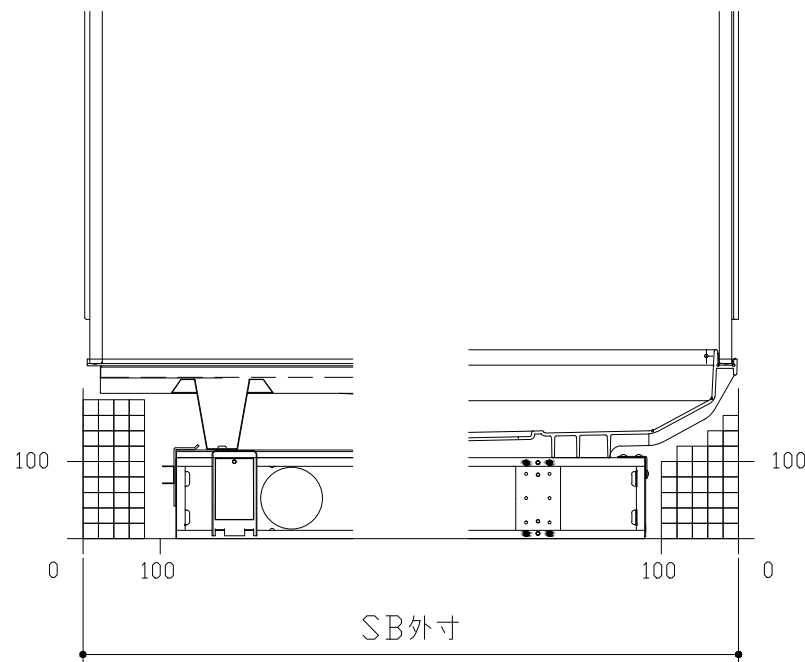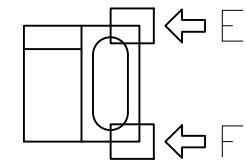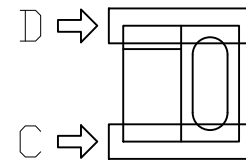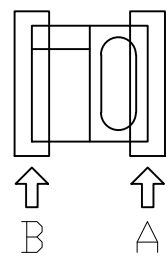


B矢視

A矢視

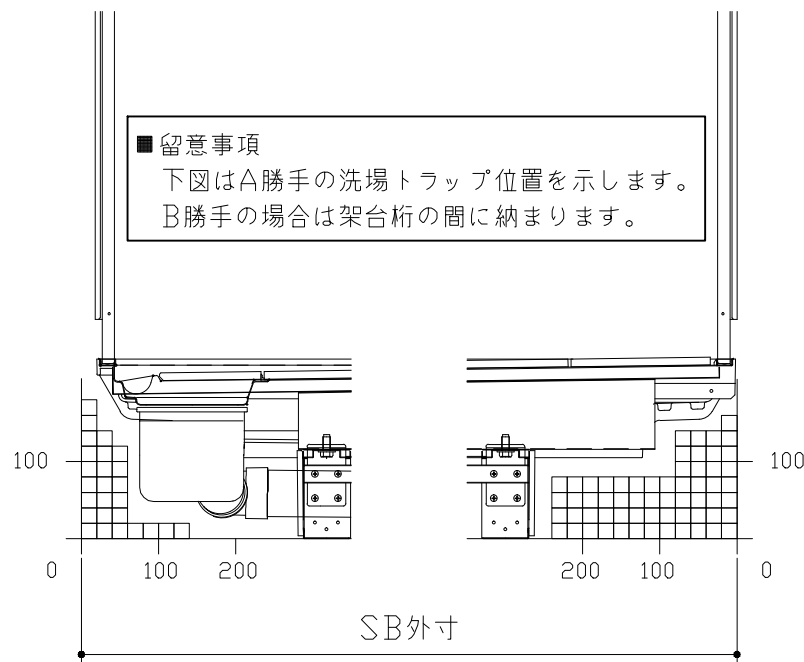

D矢視



C矢視

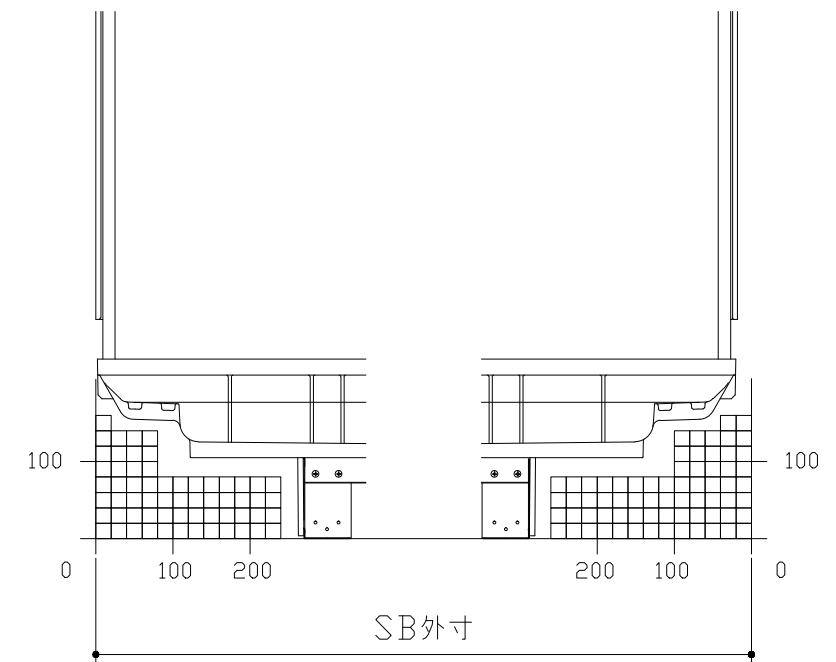

F矢視

E矢視

キープクリーンドア：片引戸・タテ型換気口

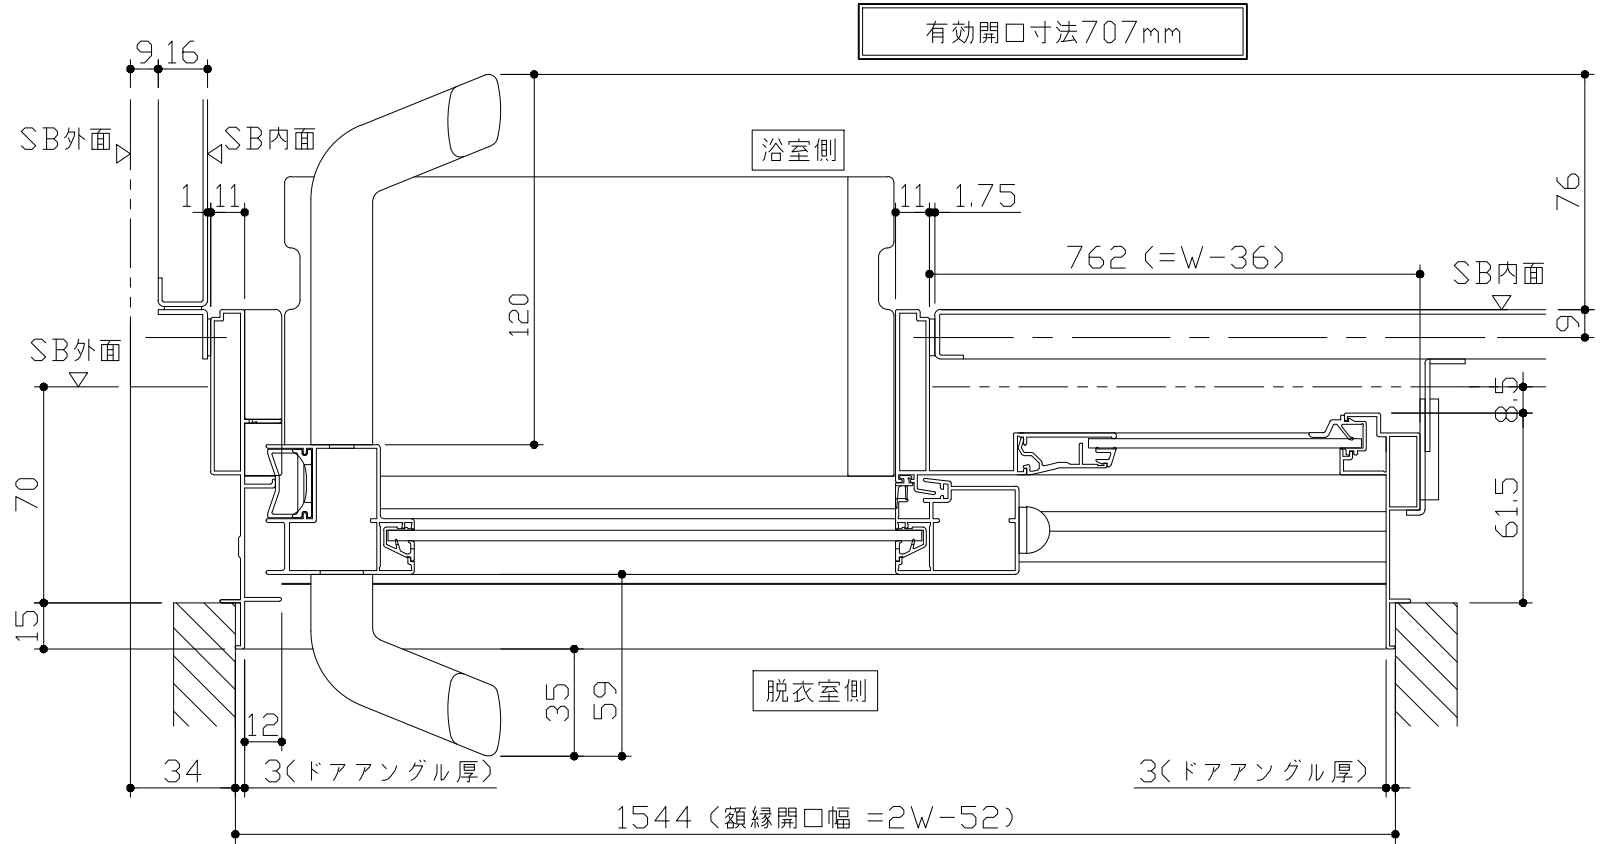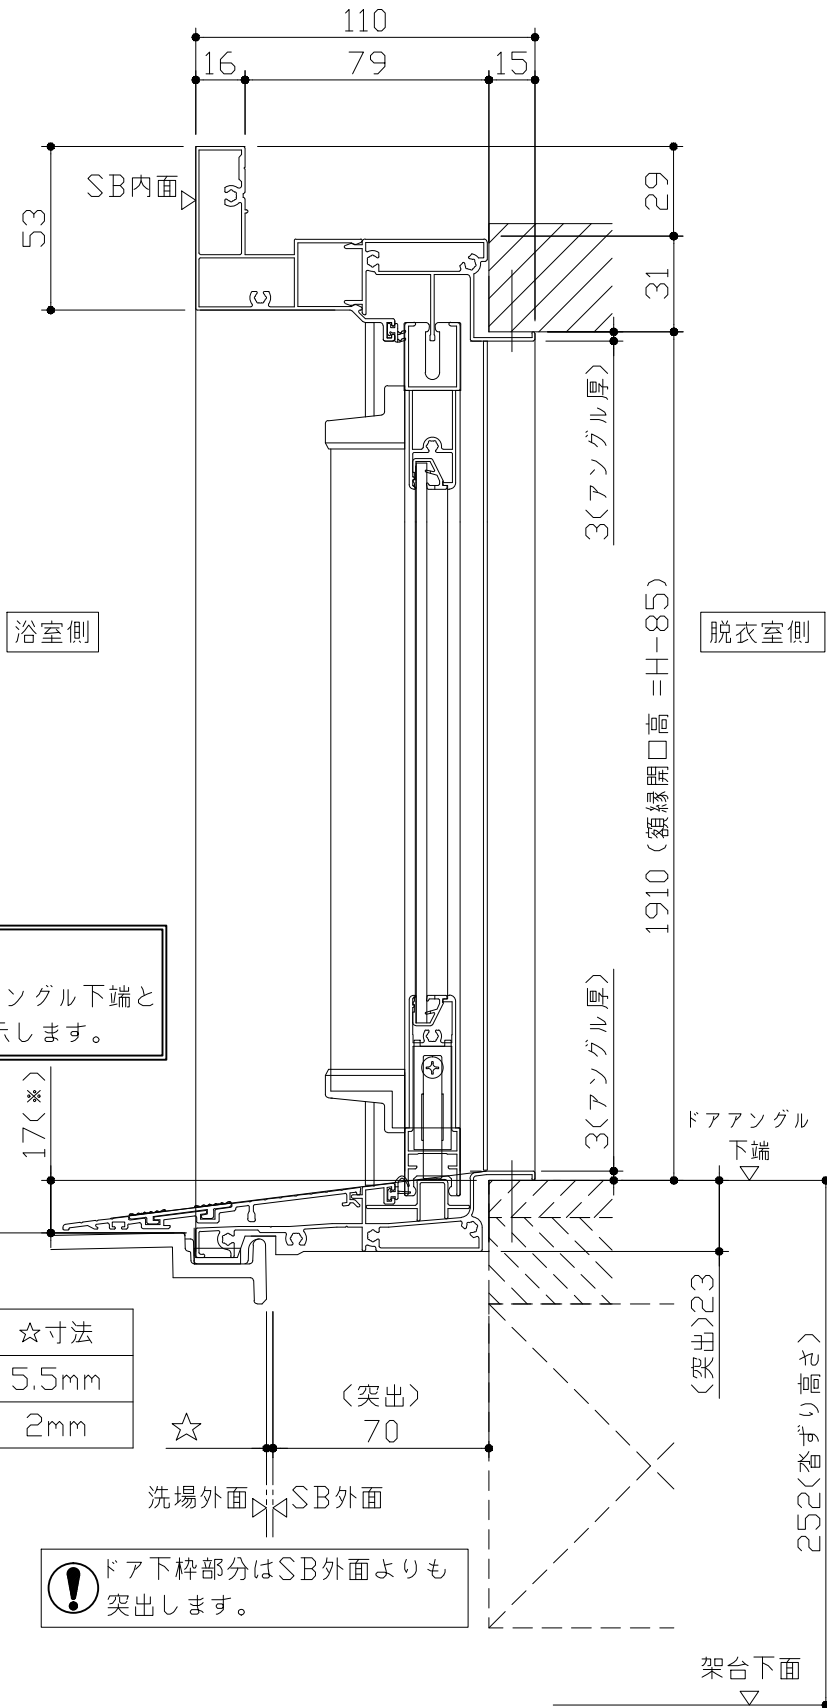


有効開口寸法707mm

■ 留意事項
* 印寸法はドアアングル下端とSBFLの段差を示します。

ドア仕様	☆寸法
キープクリーンフロア	5.5mm
FRPフロア	2mm

⚠ ドア下枠部分はSB外面よりも突出します。

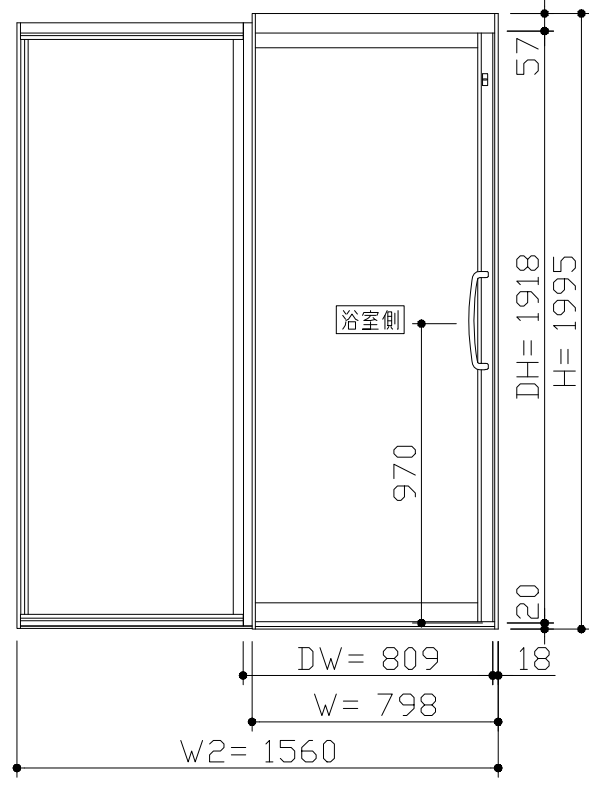


<姿図>

■ ドア横の管柱、間柱について

- ・ ドアが管柱、間柱にあたらないよう十分に考慮してください。
- ・ 躯体～ドアの寸法は浴室サイズやドア位置変更の有無、躯体状況によって異なる場合があります。

<参考寸法図>


Reference dimension diagram showing: 66.5 (offset), 1544 (額縁開口) (frame opening), 1610.5 (total width), 105 (柱厚) (post thickness), 管柱、間柱 (post, spacer), (ドア額縁厚) (door frame thickness).

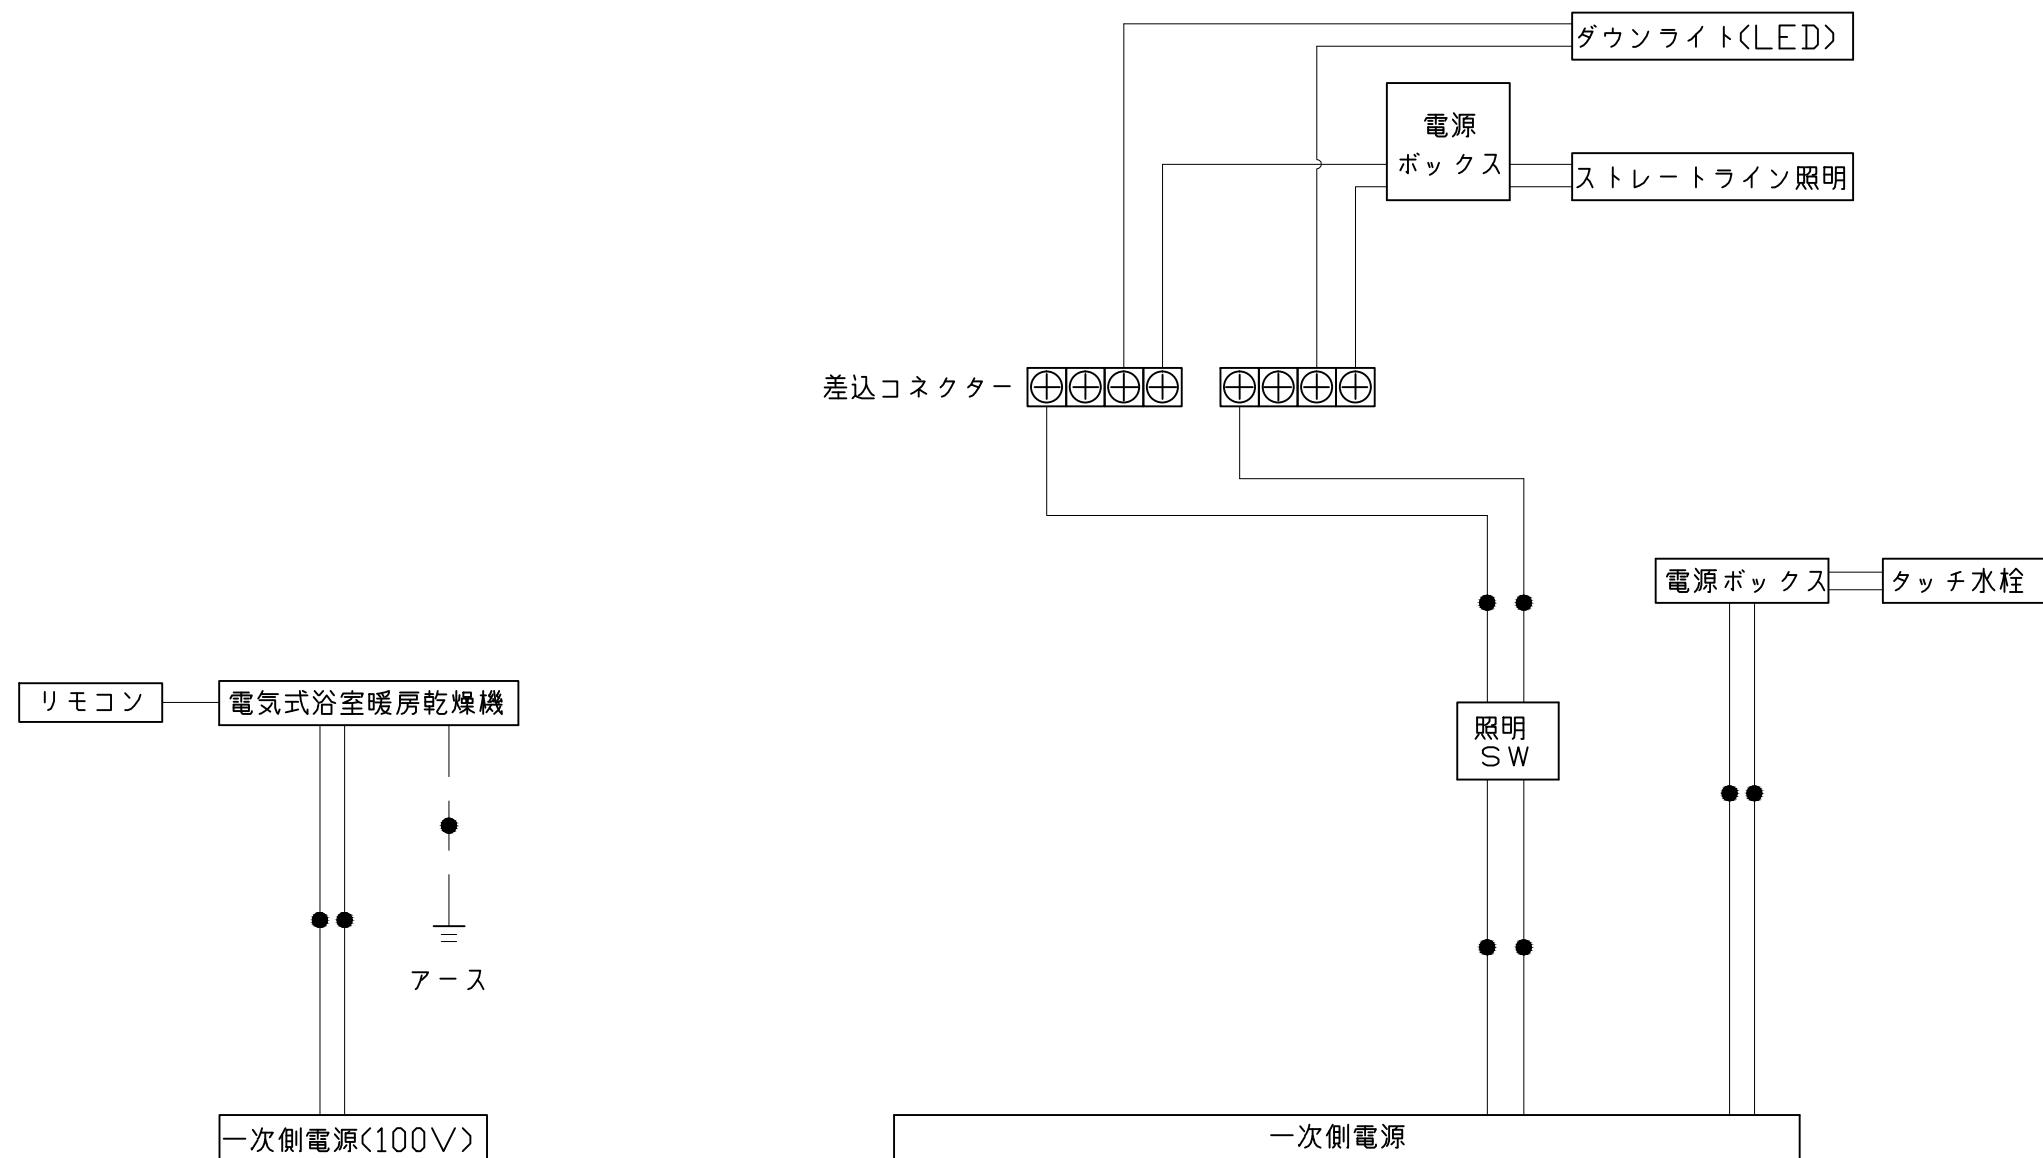



*浴室暖房機の一次電源には専用のブレーカーを設けてください。

一次側電源から差し込みコネクタ及び電源ボックスまでの工事(●部)については、電気設備に関する技術基準及び内線規定に基づき、指定工事業者(電気工事士)による施工が必要です。


浴槽

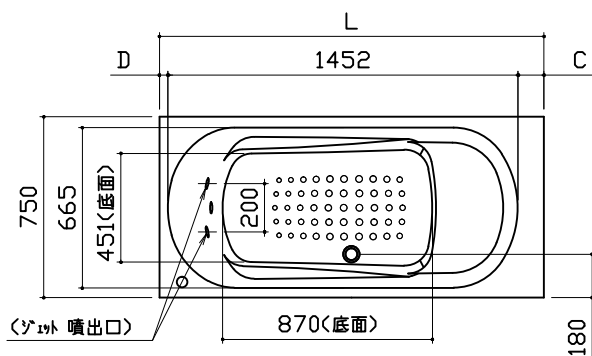

規格	SB 奥行寸法	浴槽奥行寸法		
		L	C	D
1593	1520	32.5	35.5	
1618	1545	57.5	35.5	
1643	1570	82.5	35.5	
1668	1595	107.5	35.5	
1693				
1718				
1743				
1768	1620	120	48	
1793				
1818				
1843				
1868				

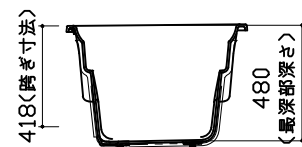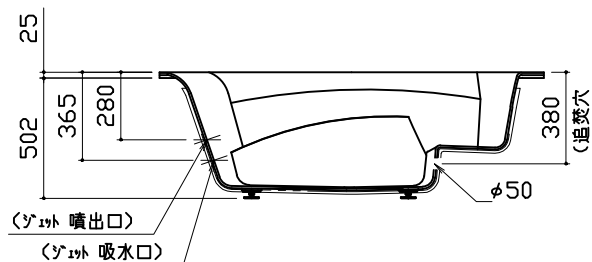


洗い場用水栓

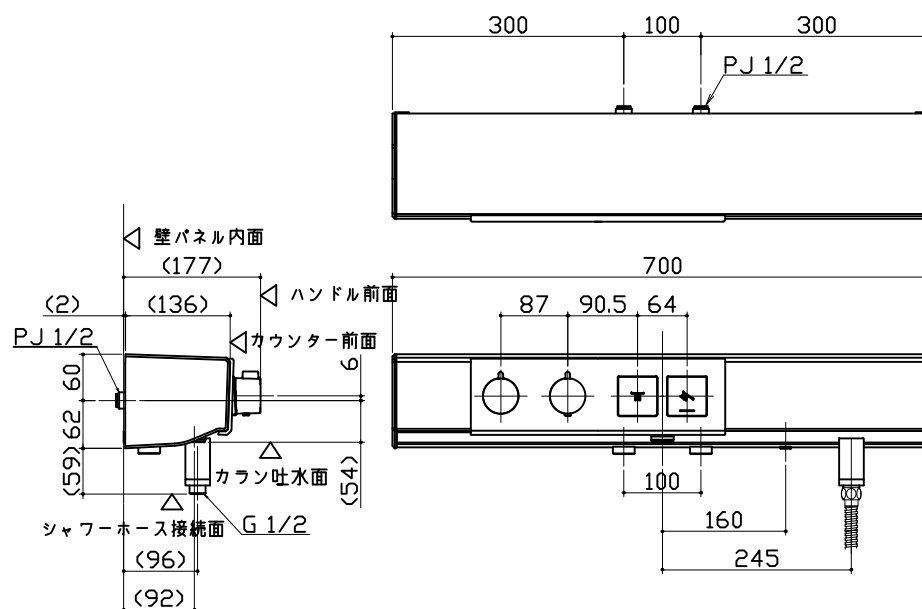


照明

ストレーツライン照明
LED 17.2W

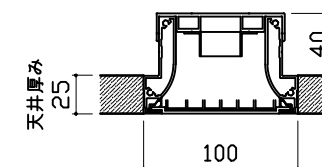


ダウンライト
LED 4.1W (1灯あたり)

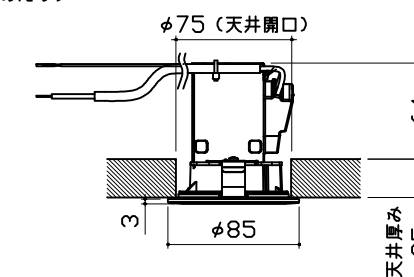


換気機器

リモコンコード長さ: 5m
外形: 縦120mm×横116mm

管工事

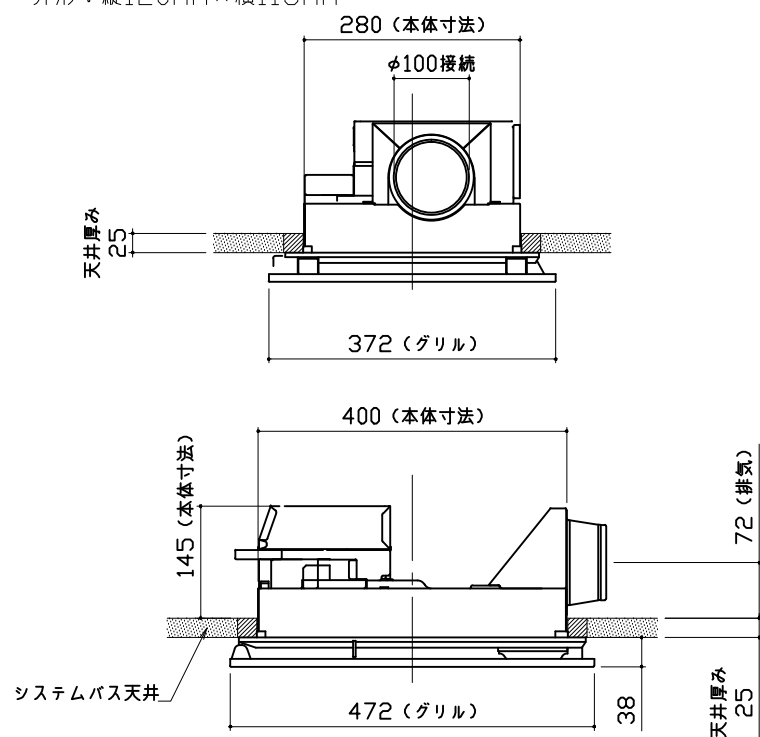


シャワーフックスライドバー

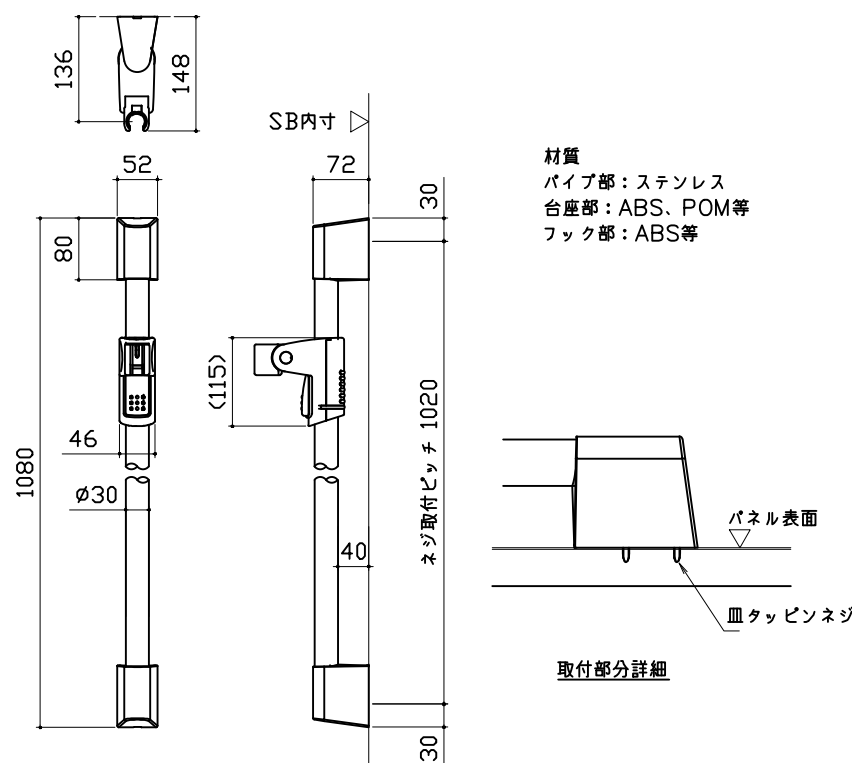


ミラー

枠: SUS304 t0.8
ミラー: 表面防曇コートあり (ワイドクリアミラー)
表面防曇コートなし (ワイドミラー)

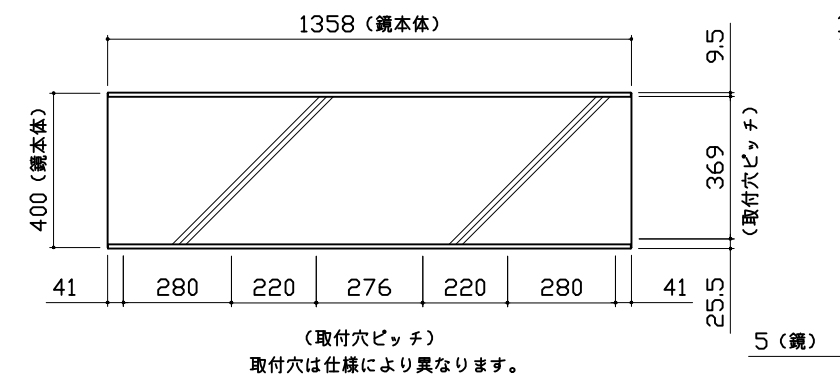


収納棚

本体：AS

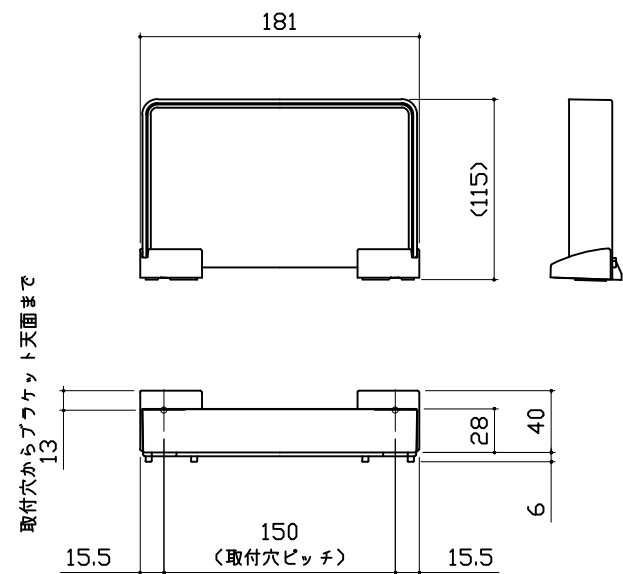


タオル掛け

本体：ABS
キャップ：ABS

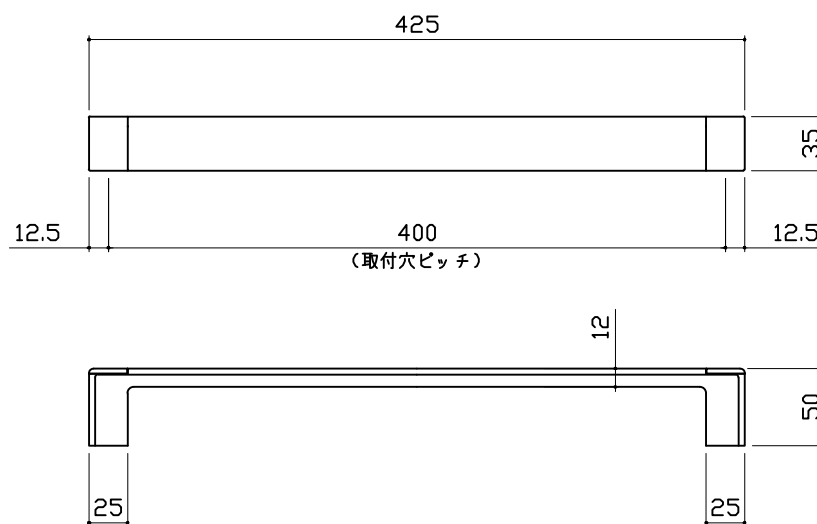


ハンドバー支持部取合詳細図

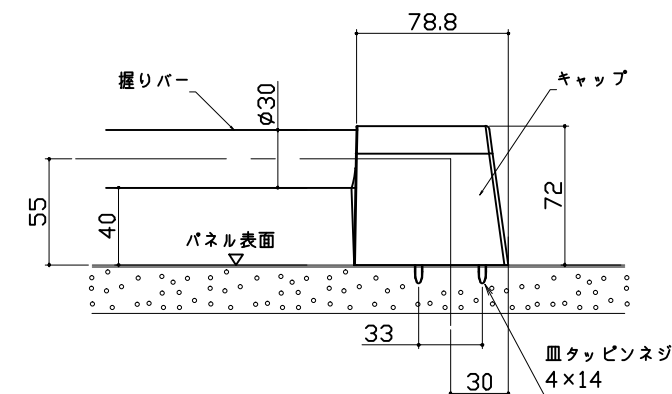


窓枠フリー


※[]寸法はそれ以下に現地加工することができます。
※末尾 E：フクビ化学工業製 NW/NG/NB：キョーセイ製
材質：窓枠本体/カバー AESコートABS …L1512(E/NG/NB)
AASコートABS …L1512(NW)
コーナーピース部 ABS …(E/NW/NG/NB共通)

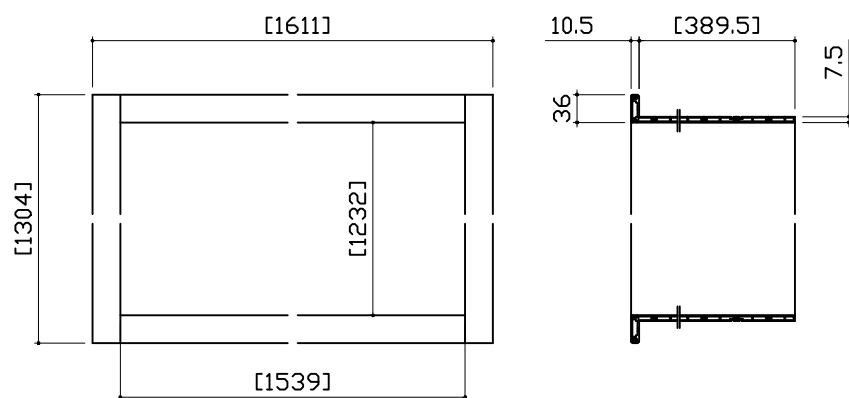


循環金具・フロアダプタ関連

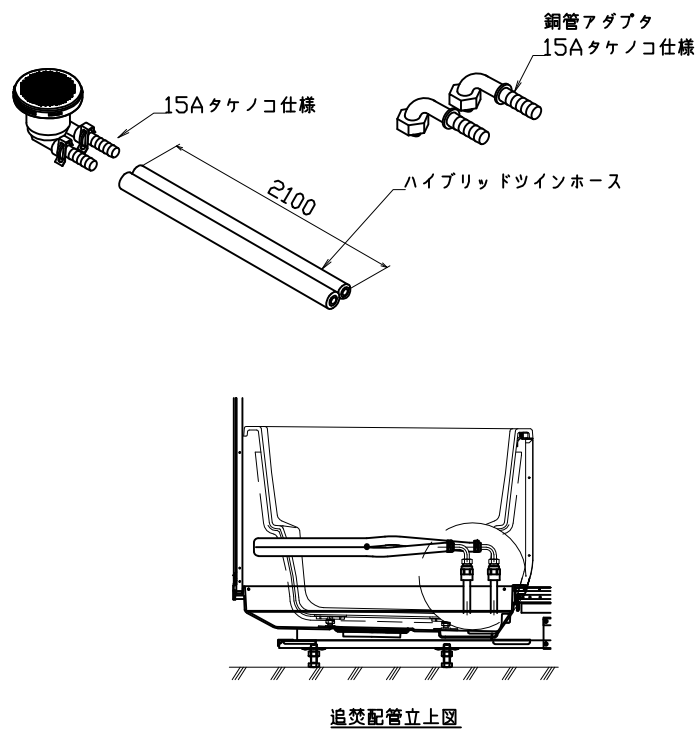

風呂蓋 7079MVAH-16YST

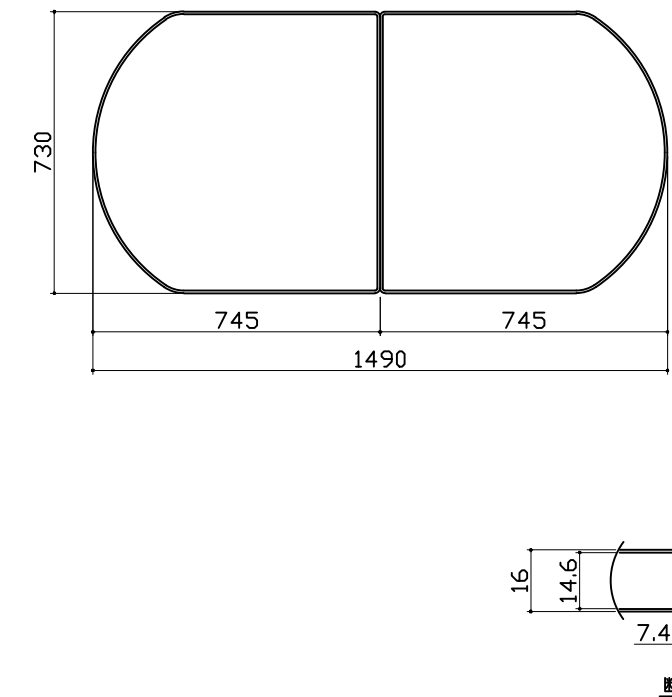

洗い場側排水トラップ

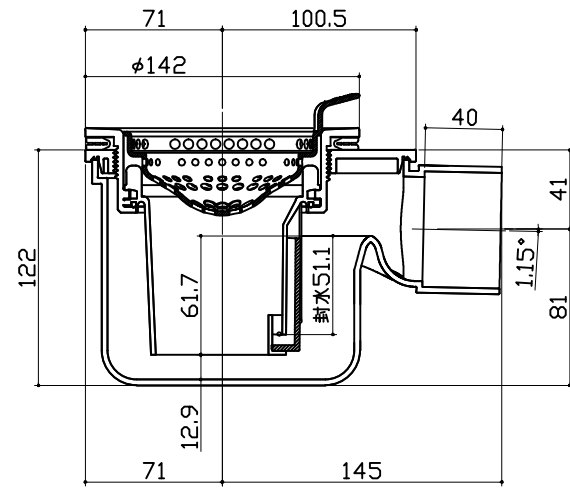

浴槽側排水トラップ

