

システムバス 御見積書

ページ 1/3

御名前 東京-新立川 SB13 様
業者 様
商品名 伸びの美浴室

作成日 2019年12月25日
プラン番号 1404G-1912-0429T
現場番号 C0354794

タカラスタンダード株式会社
立川営業所
東京都立川市幸町1-26-2
TEL 042-537-0770 / FAX 042-537-0791

商品
御見積金額 ￥689,000 (税込 ￥757,900)

()内の価格は税込価格 <税率10%> を表示しています。

(参考) 別途 商品組付費 ￥101,000 (税込 ￥111,100)

商品御見積金額には商品組付費は含まれておりません。
商品組付費は現場の状況により変動する事があります。
又、給水・給湯・ガス・ダクト・電気等の接続工事は含まれておりません。

御見積仕様

(システムバス)	
ユニットサイズ	1216(AR勝手)
洗い場仕様	キーブリーソフロア(ハイクラス)
浴槽材質	アクリル人造大理石
カラー	シュガーライトベージュ
形状	セミスクエア浴槽
カウンター材質	アクリル人造大理石
カラー	シュガーライトベージュ
エプロン材質	ステンレス(カラーコーティング)
カラー	ホワイト
浴室パネル材質	高品位ホーロー
カラー	ウォルナットホワイト
ガス種	13A
周波数	50Hz

担当営業	担当アドバイザー	プラン作成者
小柳	中嶋	久保田

備考

御確認事項

--	--

No.*

御名前 東京-新立川 SB13

様

現場番号	C0354794	プラン番号	1404G-1912-0429T	作成日	2019/12/25
------	----------	-------	------------------	-----	------------

御見積明細 システムバス

NO	商品名	仕様	数量	単価	金額
32	トラップカバー	なし	1		
システムバス合計			32	¥689,000	
商品総合計			32	¥689,000	

御見積明細の価格には消費税は含まれておりません。別途消費税が必要となります。

(参考) 別途商品組付費


システムバス商品組付費

¥101,000 (税込 ¥111,100)


商品組付費は現場の状況により変動する事があります。又、給水・給湯・ガス・ダクト・電気等の接続工事は含まれておりません。

()内の価格は税込価格 <税率10%> を表示しています。

パース

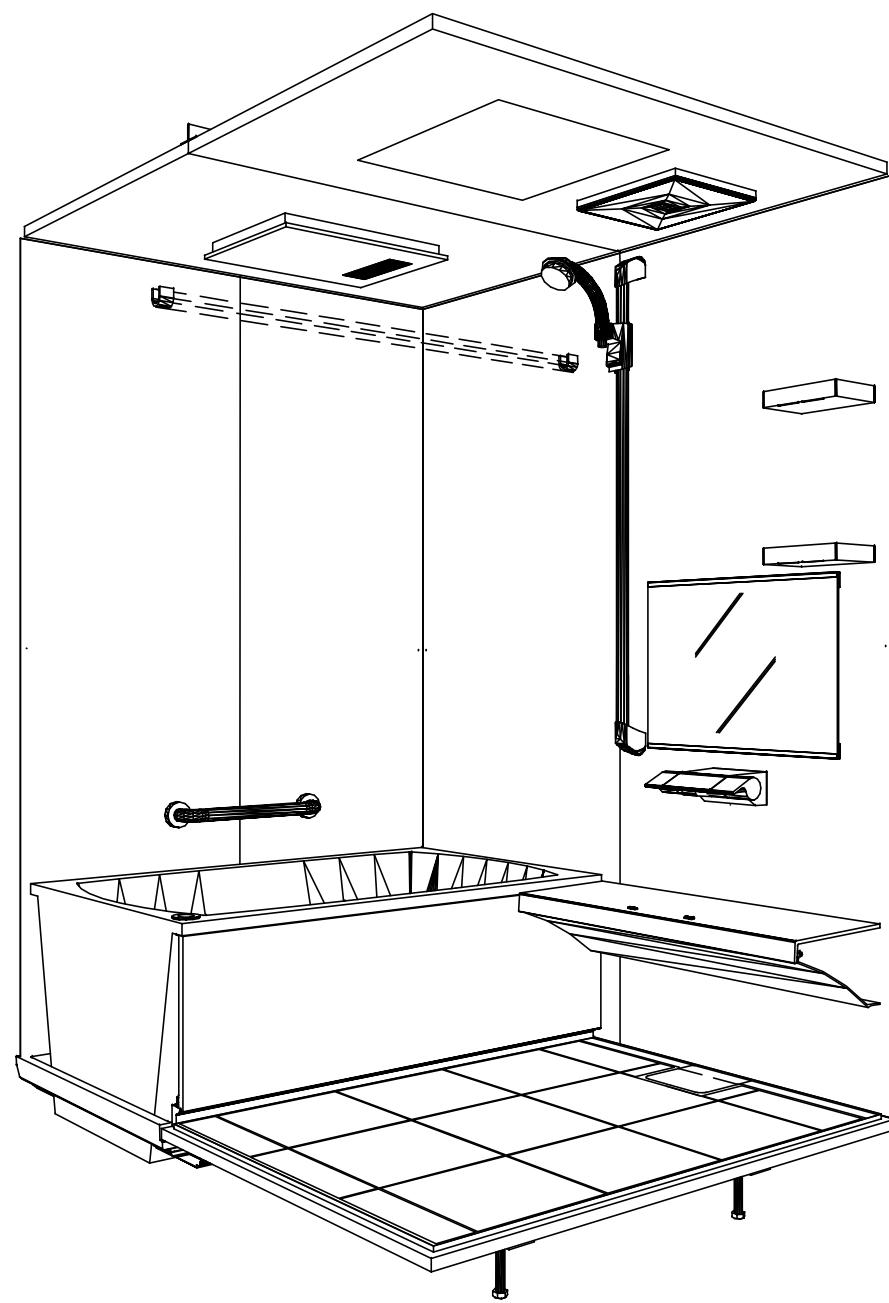

鳥瞰図

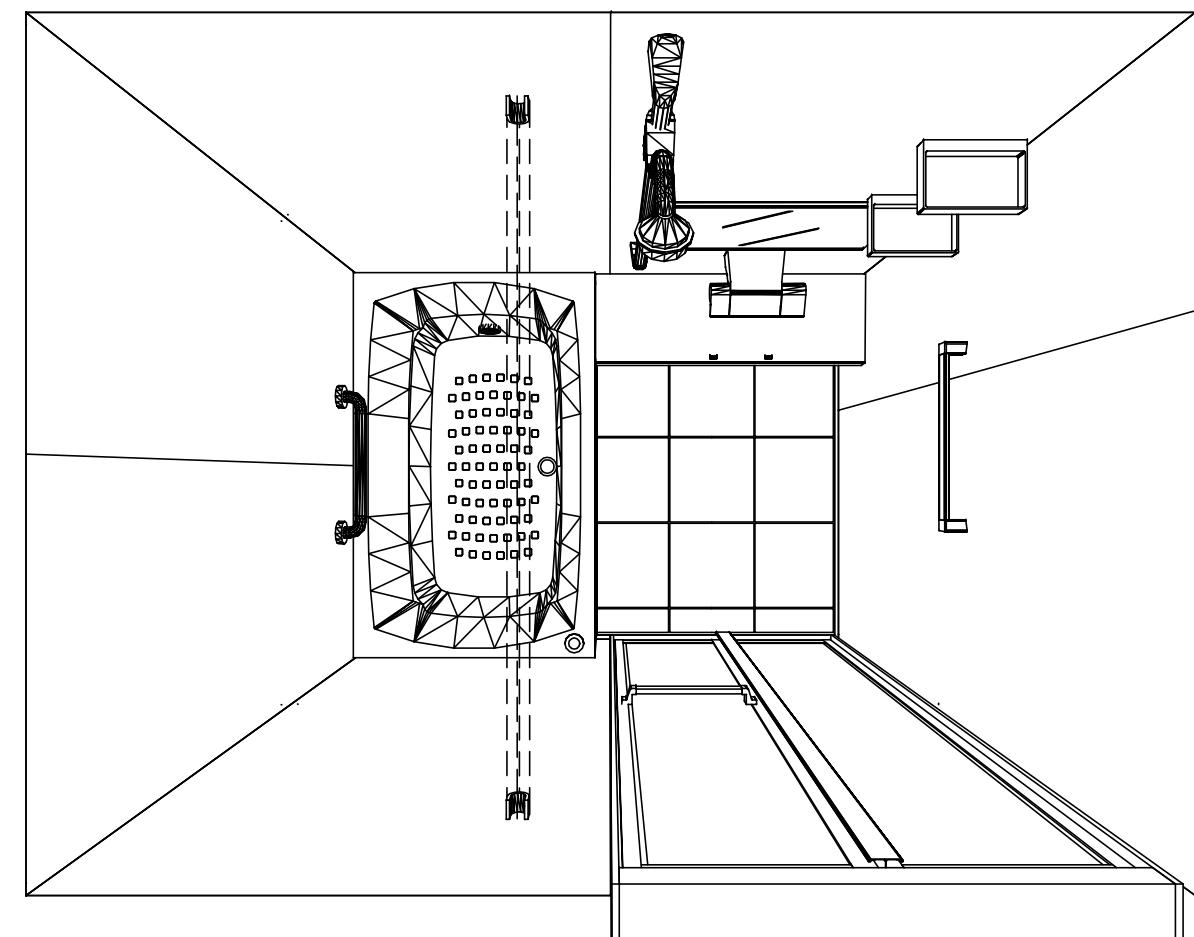




1216

キープクリーン浴槽<アクリル人造大理石>


高光沢フラット天井

電気式浴室暖房乾燥機、100Vタイプ(常時換気対応)


このレイアウトプランは参考図面ですので価格・仕様・設置・納期等の詳細については注文依頼先、設置業者の方に必ず確認して頂きますようお願い致します。

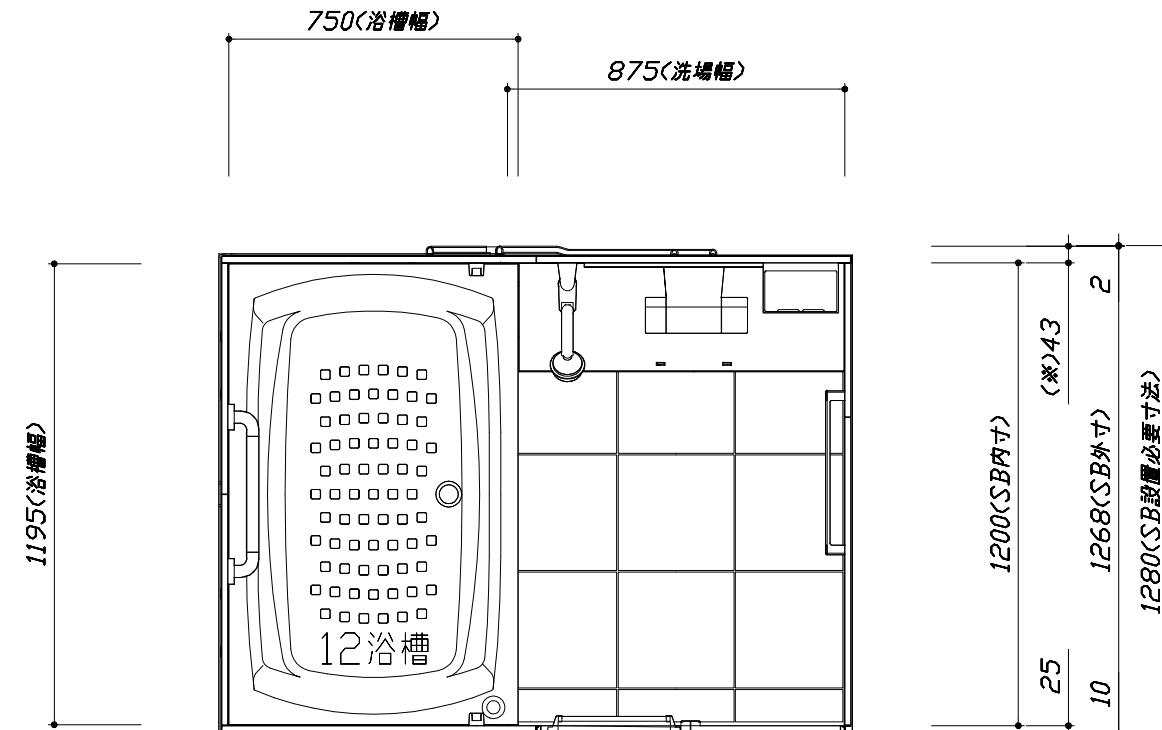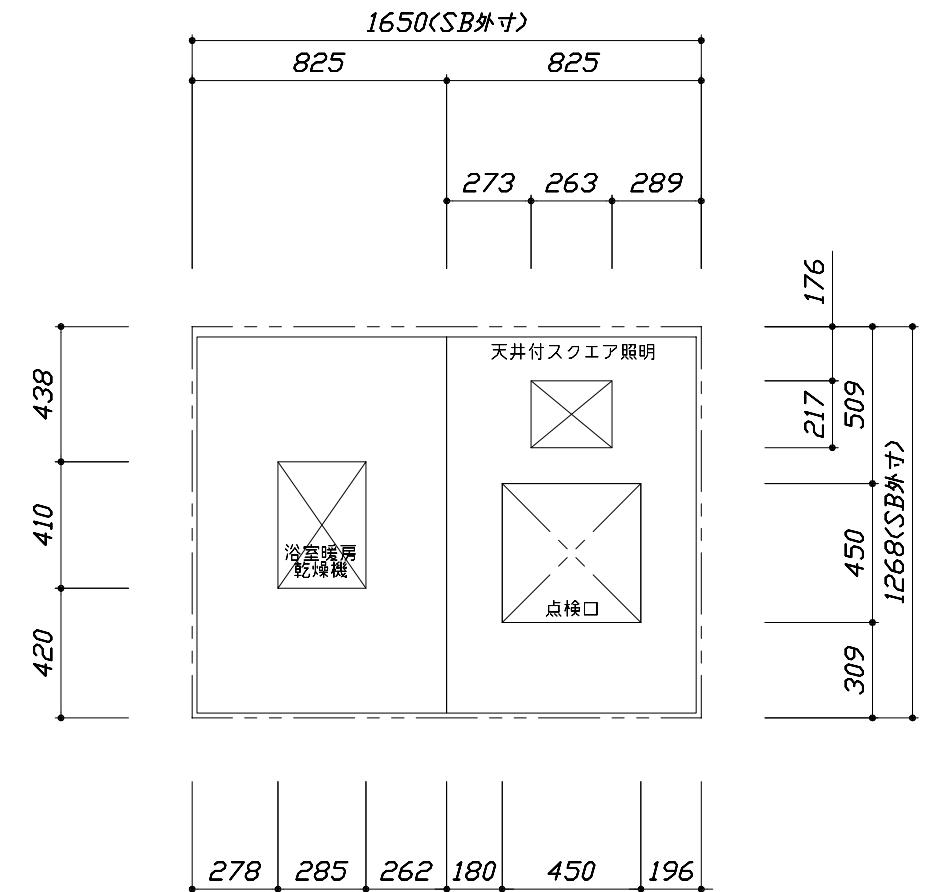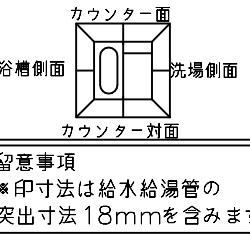

<天井伏図>

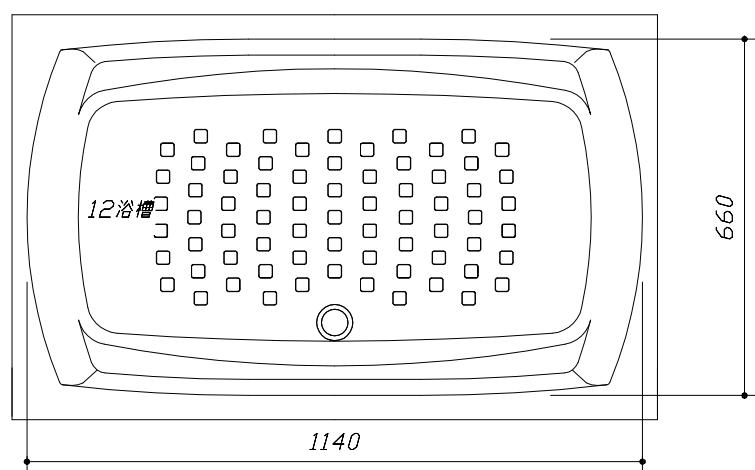




<平面図>

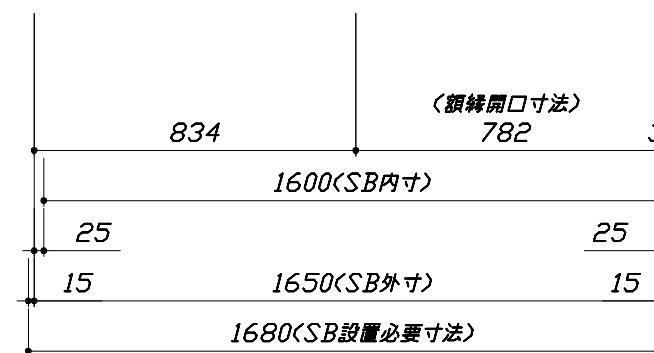

<浴槽詳細図>


このレイアウトプランは参考図面ですので価格・仕様・設置・納期等の詳細については注文依頼先、設置業者の方に必ず確認して頂きますようお願い致します。

- ・土間は架台底面より多少のクリア寸法を考慮して仕上げてください。
- ・ドアアングル下端とSBFLの段差は8mmになります。
- ・ハンドバー設置位置は参考です。設置の際は位置を充分に打ち合わせ願います。
- ・天井の寸法はご確認お願いします。
- ・12方向での柱間との干渉が発生する恐れがありますので躯体側との打ち合わせを十分おこなってください。
- ・外寸は突出部を含みます。
- ・奥行・浴槽形状により防水パンの材質・形状が変わります。納まりにご注意下さい。

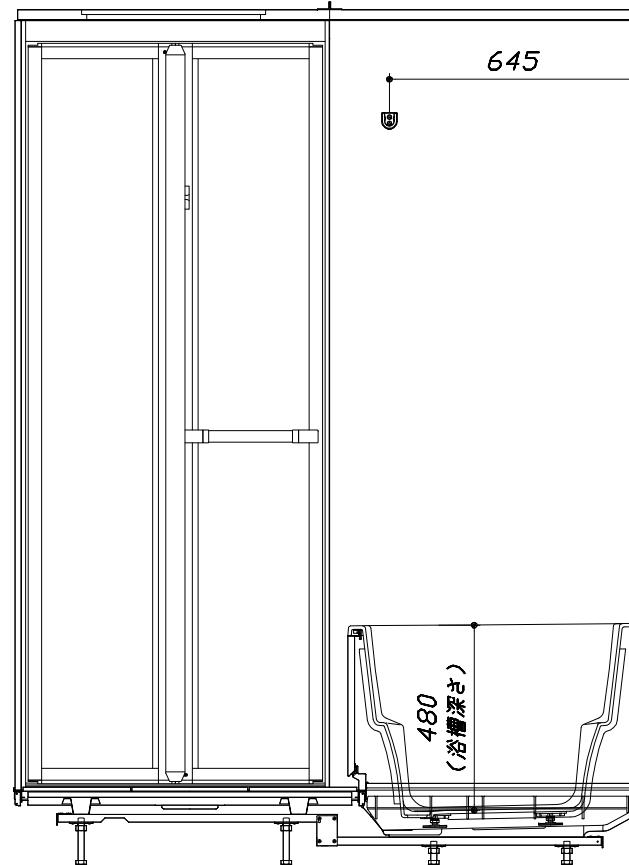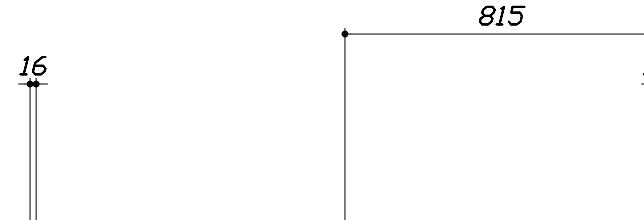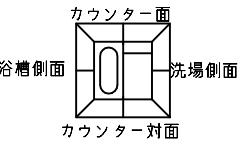

<カウンター対面図>



■ボルト脚架台高さ寸法
查まり高さに対して
-9~+11mm調整可能

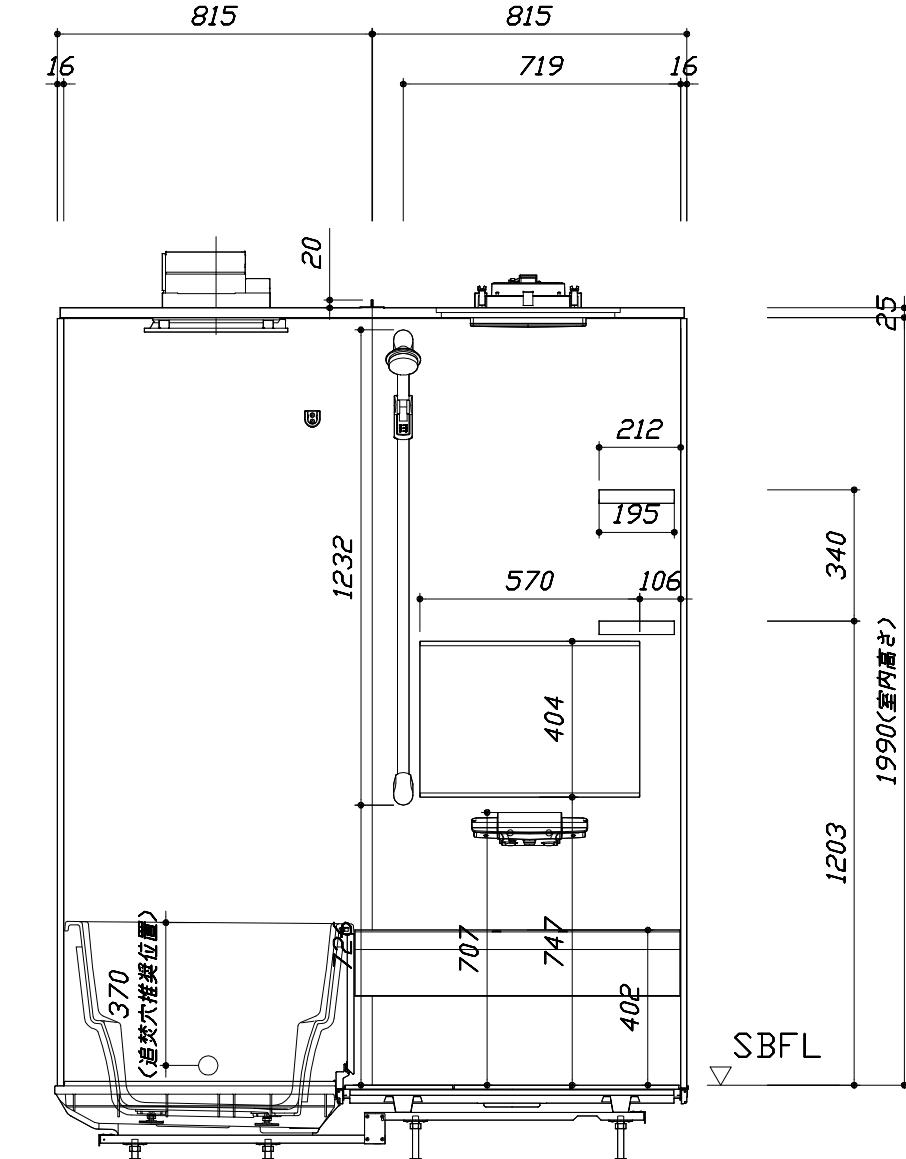


<カウンター面図>

このレイアウトプランは参考図面ですので価格・仕様・設置・納期等の詳細については注文依頼先、設置業者の方に必ず確認して頂きますようお願い致します。

- ・土間は架台底面より多少のクリア寸法を考慮して仕上げてください。
- ・ドアアンダル下端とSBFLの段差は8mmになります。
- ・ハンドバー設置位置は参考です。設置の際は位置を充分に打ち合わせ願います。
- ・天井の寸法はご確認お願いします。
- ・12方向での柱間との干渉が発生する恐れがありますので躯体側との打ち合わせを十分おこなってください。
- ・外寸は突出部を含みます。
- ・奥行・浴槽形状により防水パンの材質・形状が変わります。納まりにご注意下さい。

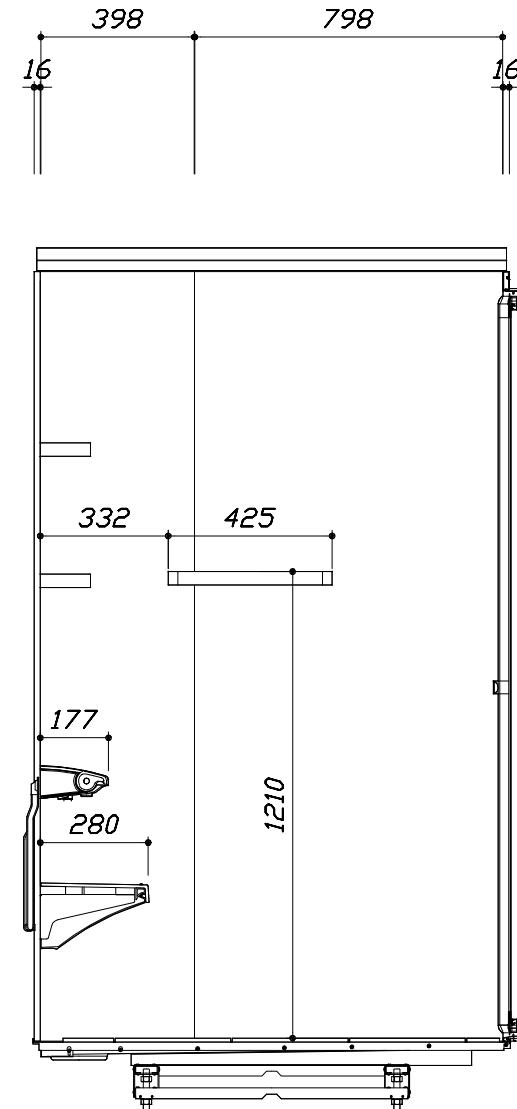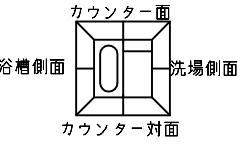

<洗場側面図>

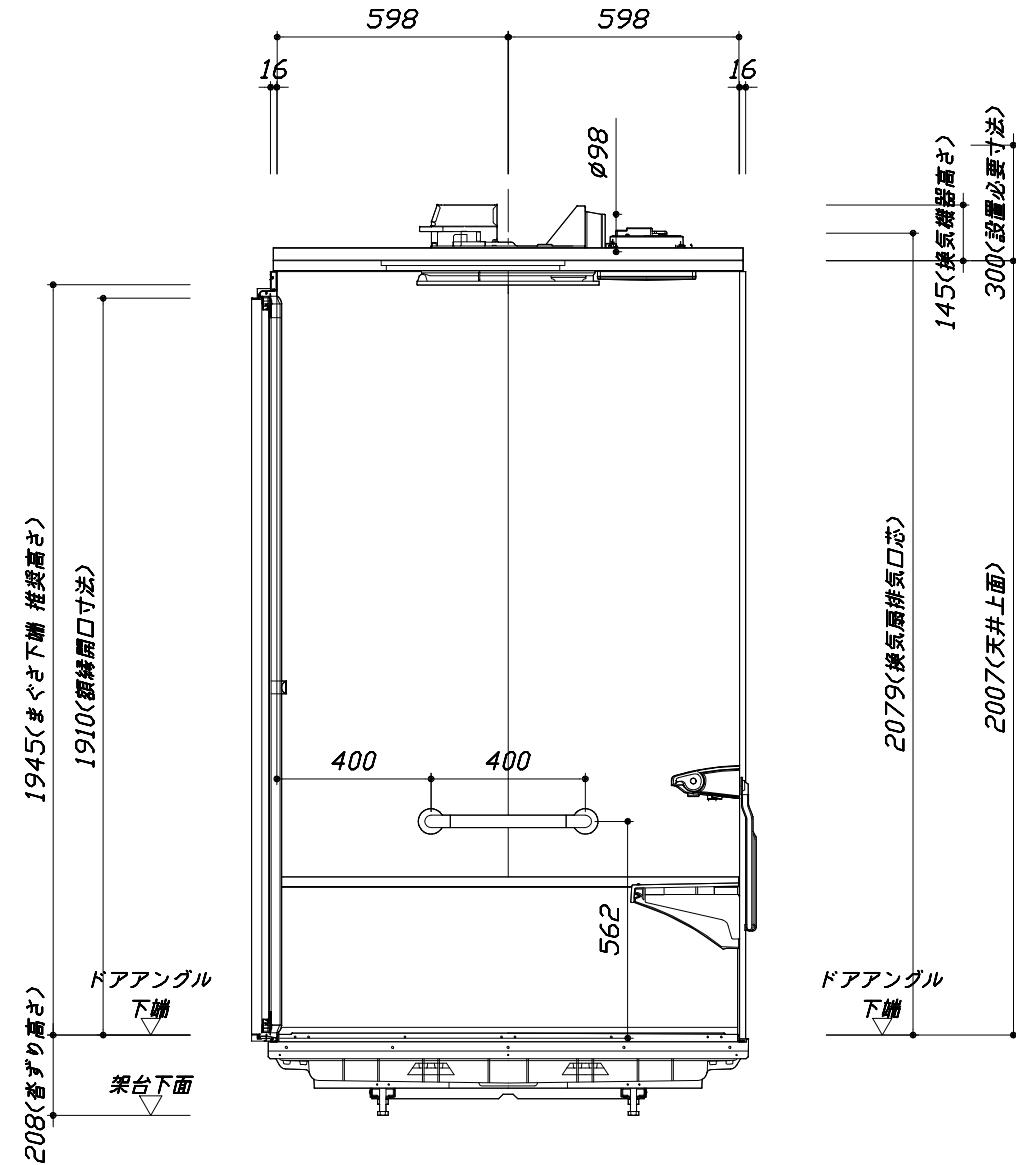

<浴槽側面図>

■ボルト脚架台高さ寸法
沓ずり高さに対して
-9 ~ +11mm調整可能

本体仕様表

浴室サイズ	1216サイズ(室内容量3.8立方メートル)
ドア勝手	AR勝手
架台	ボルト脚架台(低床タイプ) : 亜鉛メッキ鋼板
洗場パン	キープクリーンフロア : ステンレス/300角磁器タイル貼 保温材内蔵
浴槽材質	キープクリーン浴槽<アクリル人造大理石> 裏面保温材・高断熱仕様 (発泡ウレタン)
浴槽形状	セミスクエア浴槽 (12浴槽・250リットル) 追い焚き穴:あり
浴槽パン	ガラス強化繊維樹脂 (FRP)
浴槽エプロン	ステンレス(カラーコーティング) 裏面保温材 (発泡ポリエチレン)
カウンター	スクエアカウンター : アクリル人造大理石 カウンターカバー : ABS樹脂
浴室パネル	パネル高さFタイプ : 鋼板硬質ホーロー 裏面保温材 タオル掛け穴:なし
天井	高光沢フロット天井 : 高光沢シトロッカ(内部発泡樹脂) 換気機器開口 : あり 天井照明開口 : あり
ドア	キープクリーンドア : 19高さ折戸(アルミ框/樹脂ガラス)
窓 1	—
窓 2	—
窓枠 1	—
窓枠 2	—
排水トラップ	洗い場: A B S樹脂, 浴槽: A S A樹脂 封水50mm
雑排水配管	硬質塩ビパイプ VP50
製品重量	240kg

アクセサリー仕様表

ミラー	横長クリアミラー くもり止め加工
収納棚	スクエアタイプ : ABS樹脂製 (2段)
タオル掛け	スクエアタイプ(ホワイト) : ABS樹脂製
洗場側水栓	サーモシャワー付(メタルホース仕様・SB181-5UTB1)
浴槽側水栓	—
兼用水栓	—
スライドバー	シャワーフックスライドバー (手すりタイプ) シルバー
照明	天井付スクエア照明 (LED 11W電球色)
換気機器	電気式浴室暖房乾燥機(100V・最大消費電力1250W) (ダクト外径Φ98) (常時換気対応品)
フロフタ	組合せ式(アルミ複合板:2枚)
給水給湯管	銅管(10A)
循環金具	循環金具セットPSLX : ホース先端部G1/2袋ナット仕様
ハンドバー①	—
ハンドバー②	—
ハンドバー③	—
ハンドバー④	樹脂製 I型400タイプ ベージュ
ハンドバー⑤	—
ハンドバー⑥	—
ハンドバー⑦	—


本体カラー

浴槽	DA : シュガーライトベージュ
カウンター	DA : シュガーライトベージュ
パネル(カウンター面)	YS : ウォルナットホワイト
パネル(周辺・3面)	VD : パールベージュ
浴槽エプロン	W : ホワイト
洗場	HW : カームホワイト
ドア	W : ホワイト
収納棚	スクエアタイプ(D : ベージュ)
タオル掛け	スクエアタイプ(ホワイト)
ランドリーセット	ホワイト

Takara standard タカラスタンダード株式会社	現場名称: 東京-新立川 SB13様邸	伸びの美浴室	仕様表
	現場番号: C0354794	プラン番号: 1404G-1912-0429T	作成日: 2019年12月25日
	立川営業所	担当営業: 小柳	担当アドバイザー: 中嶋


■ 排水配管工事注意事項

- 雜排水配管は戸建架台の場合はVU50以上、低床架台の場合はVP50の配管を使用してください。
- 2重トラップにしないでください。
- 配管途中で配管径を狭めないでください。
- 排水勾配は1/100~1/50設けてください。
- 排水管（横引き管・エルボ）は打設する土間コンクリートの上に露出しない高さにて配管してください。
- 立ち上げた排水管まわりの土間コンクリートはマス状にしてください。

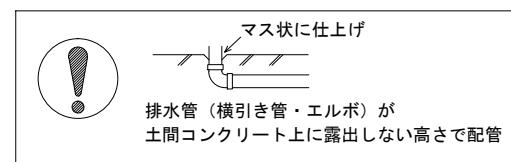





■ 給水給湯管工事注意事項

- 給水給湯管の立上げは排水管と重ならないようにしてください。
- 給水給湯管は基礎に沿わせて配管してください。
- 給水給湯管の止水プラグ（テストプラグ）の径を27mm以下にしてください。

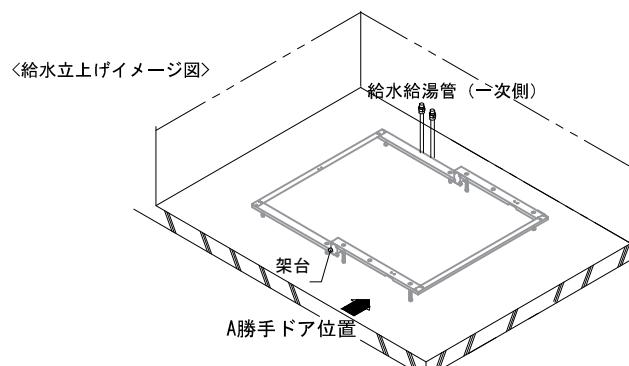

■ 設備記号

記号	記号の意味
☒	給水位置
☒	給湯位置
▨	排水管立上げ 推奨範囲 (VP50)

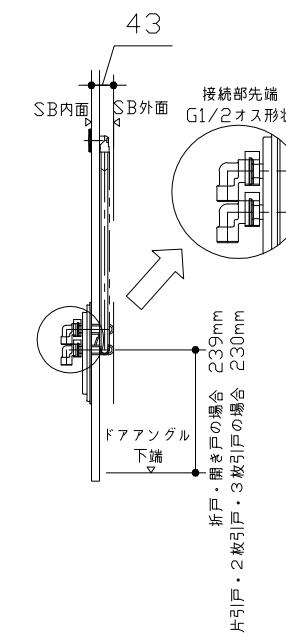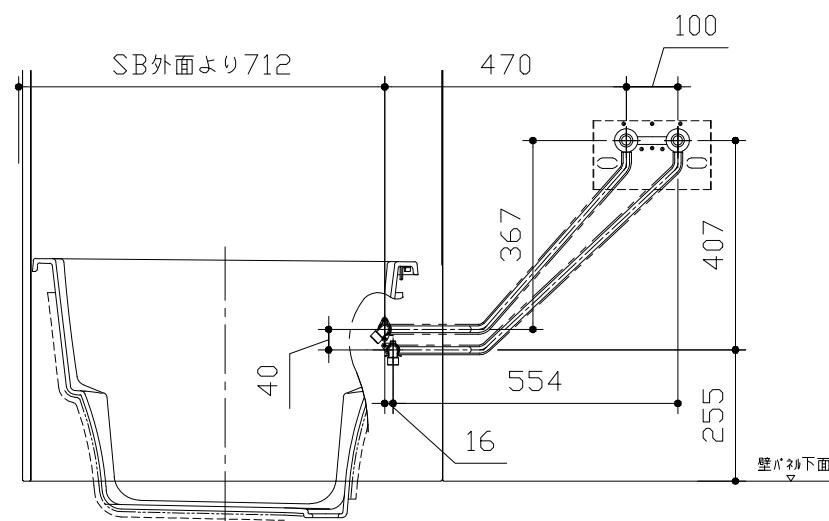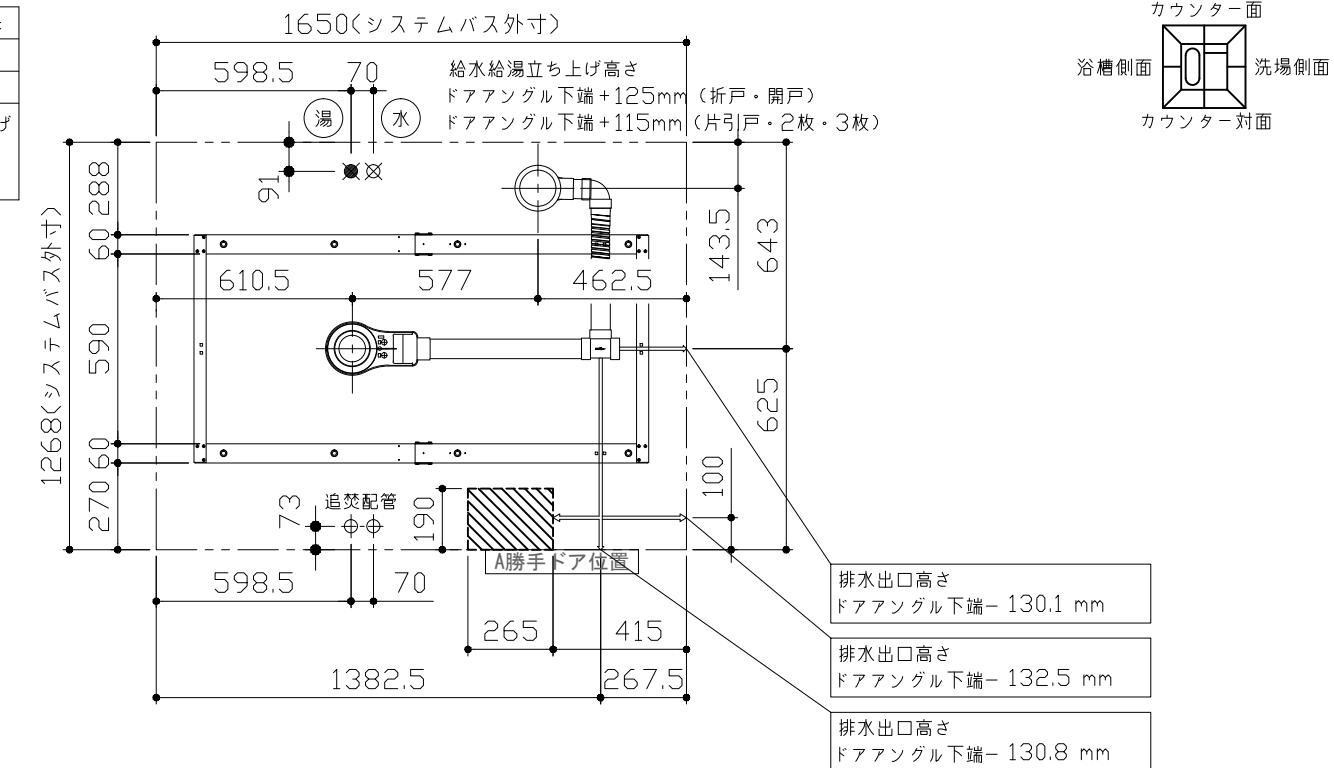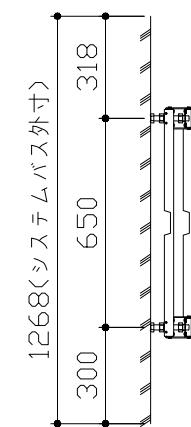

〈架台排水配管・給排水立上げ位置図〉

〈給水給湯管取合詳細図〉

■必ずご確認ください





(1) 図面の見方

- ・SB外寸よりも内側に存在する空間を表示しています。
- ・マス表示：□=20mm角


(2) 留意事項

- ・浴槽パンの配管導入口下部には給水・給湯、追焚配管を立上げるので注意してください。
- ・水栓・浴室暖房乾燥機の仕様によりカウンター面の壁パネル裏に外寸より部材が突出する場合があります。
- ・ドア部はSB外寸より突出します。


詳しくはドア取合詳細図をご確認ください。

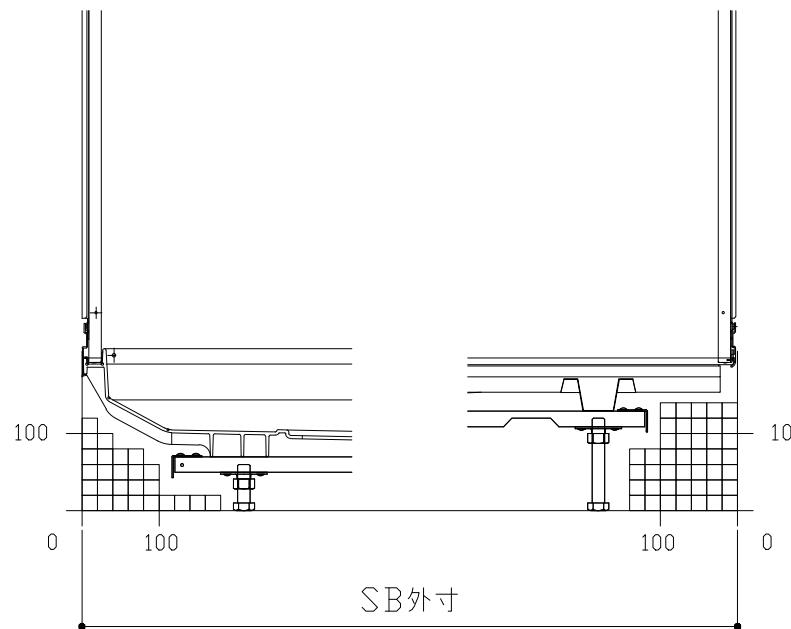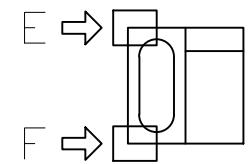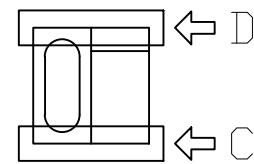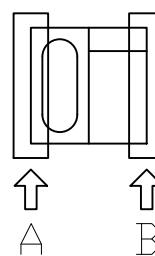

A矢視

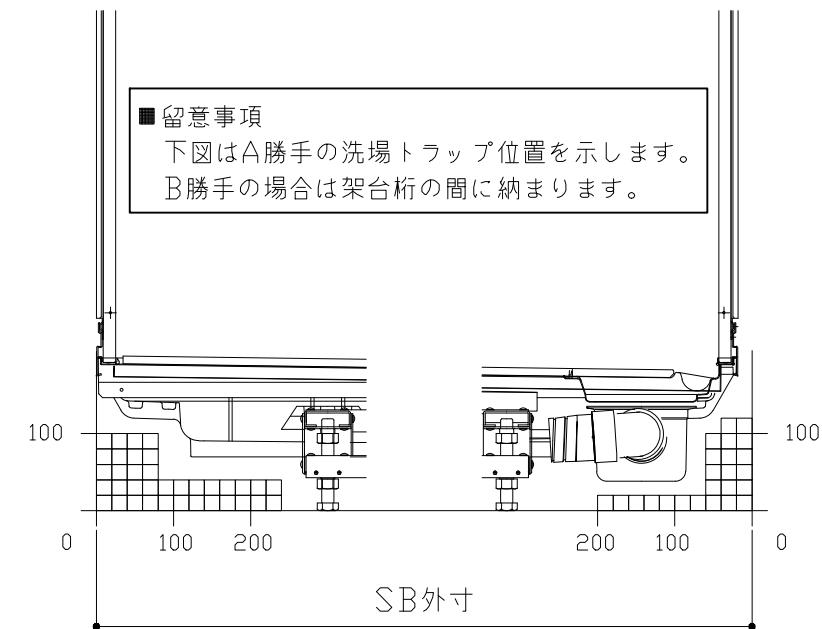

B矢視

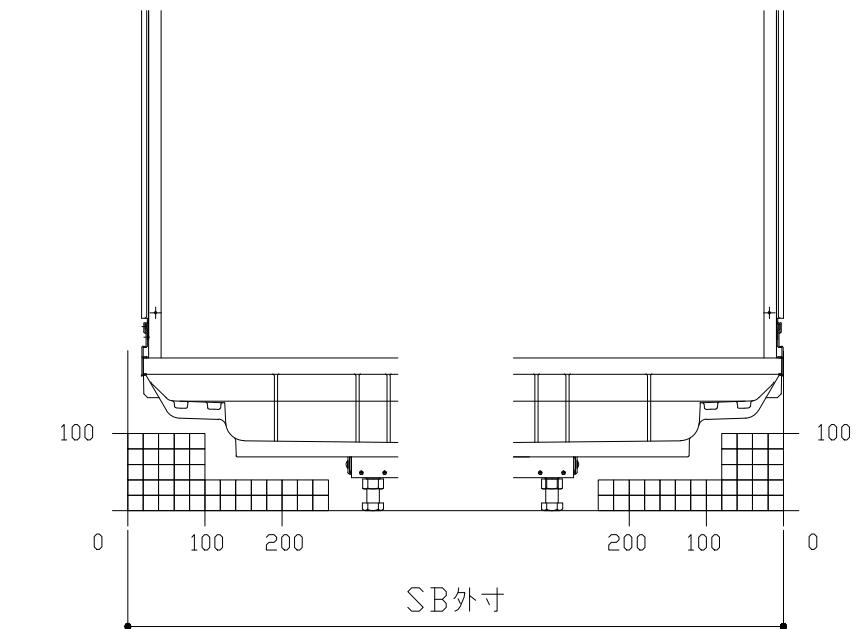


C矢視

D矢視

E矢視

F矢視

キープクリーンドア：折戸ホワイト（AWTオレド®8）

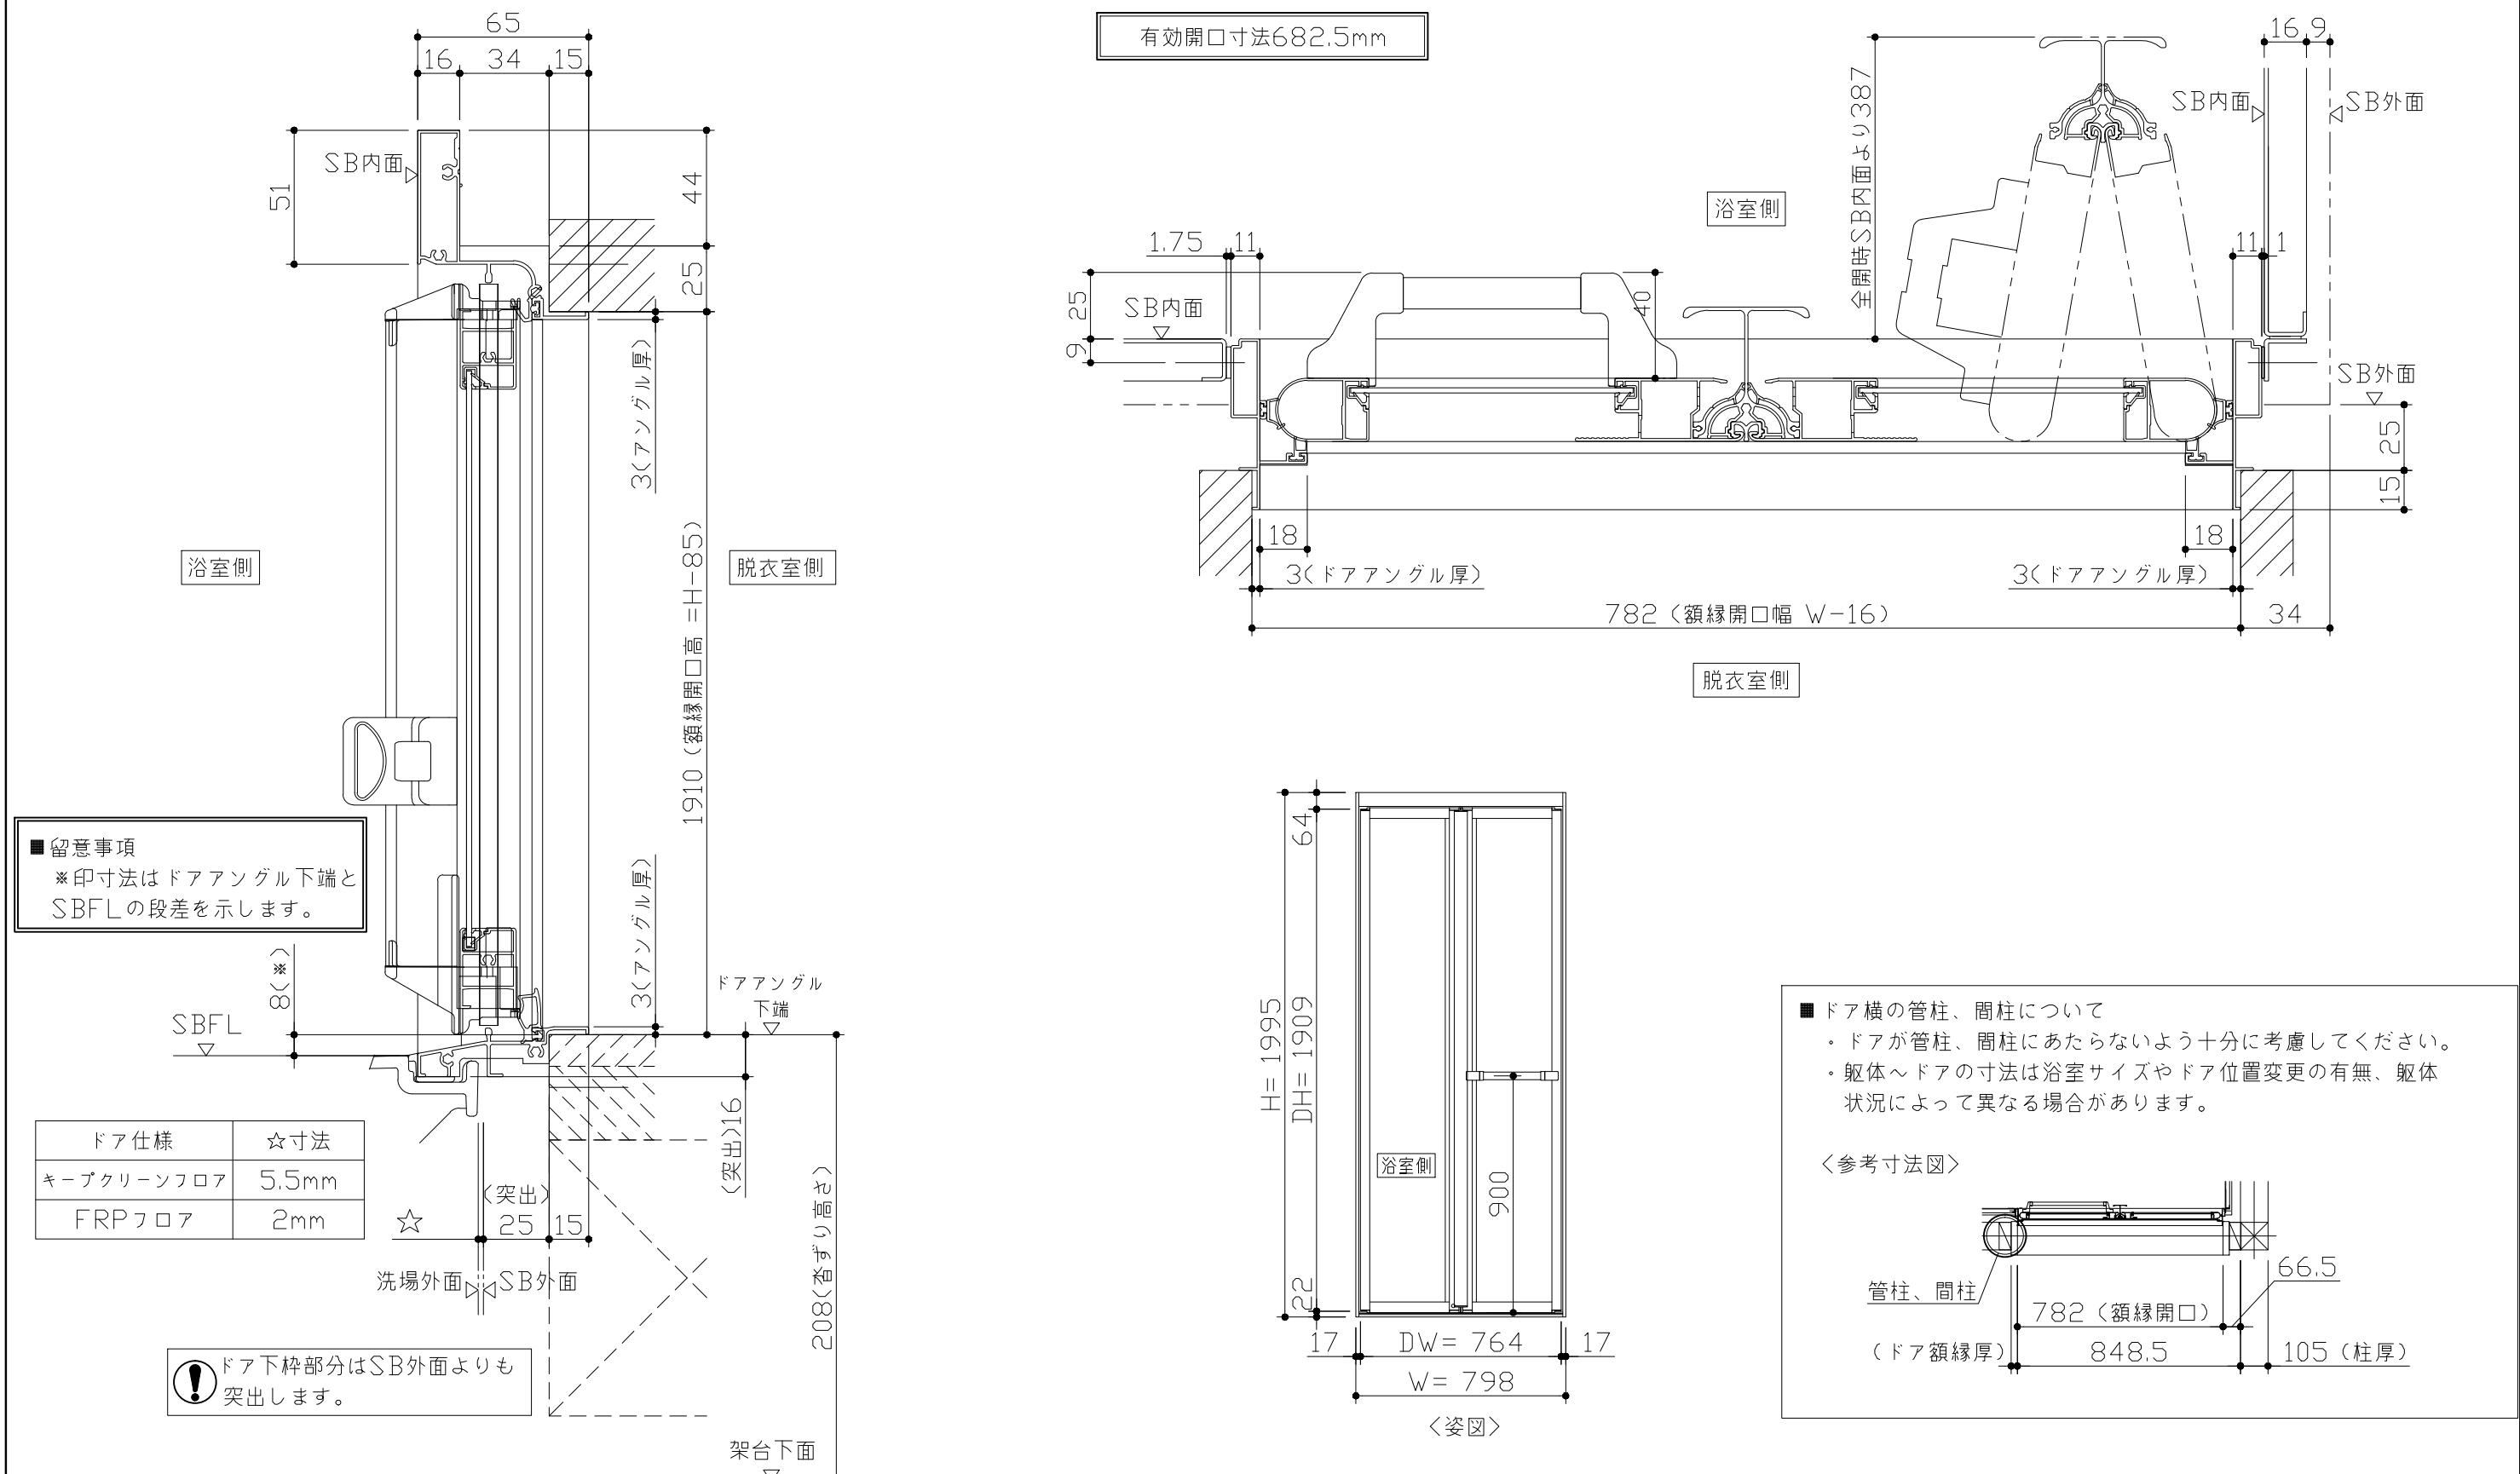


Takara standard

現場名称： 東京-新立川 SB13様邸
現場番号： C0354794
立川営業所

伸びの美浴室
プラン番号：
担当営業：

ドア取合詳細図
作成日：2019年12月25日
担当アドバイザー：中嶋

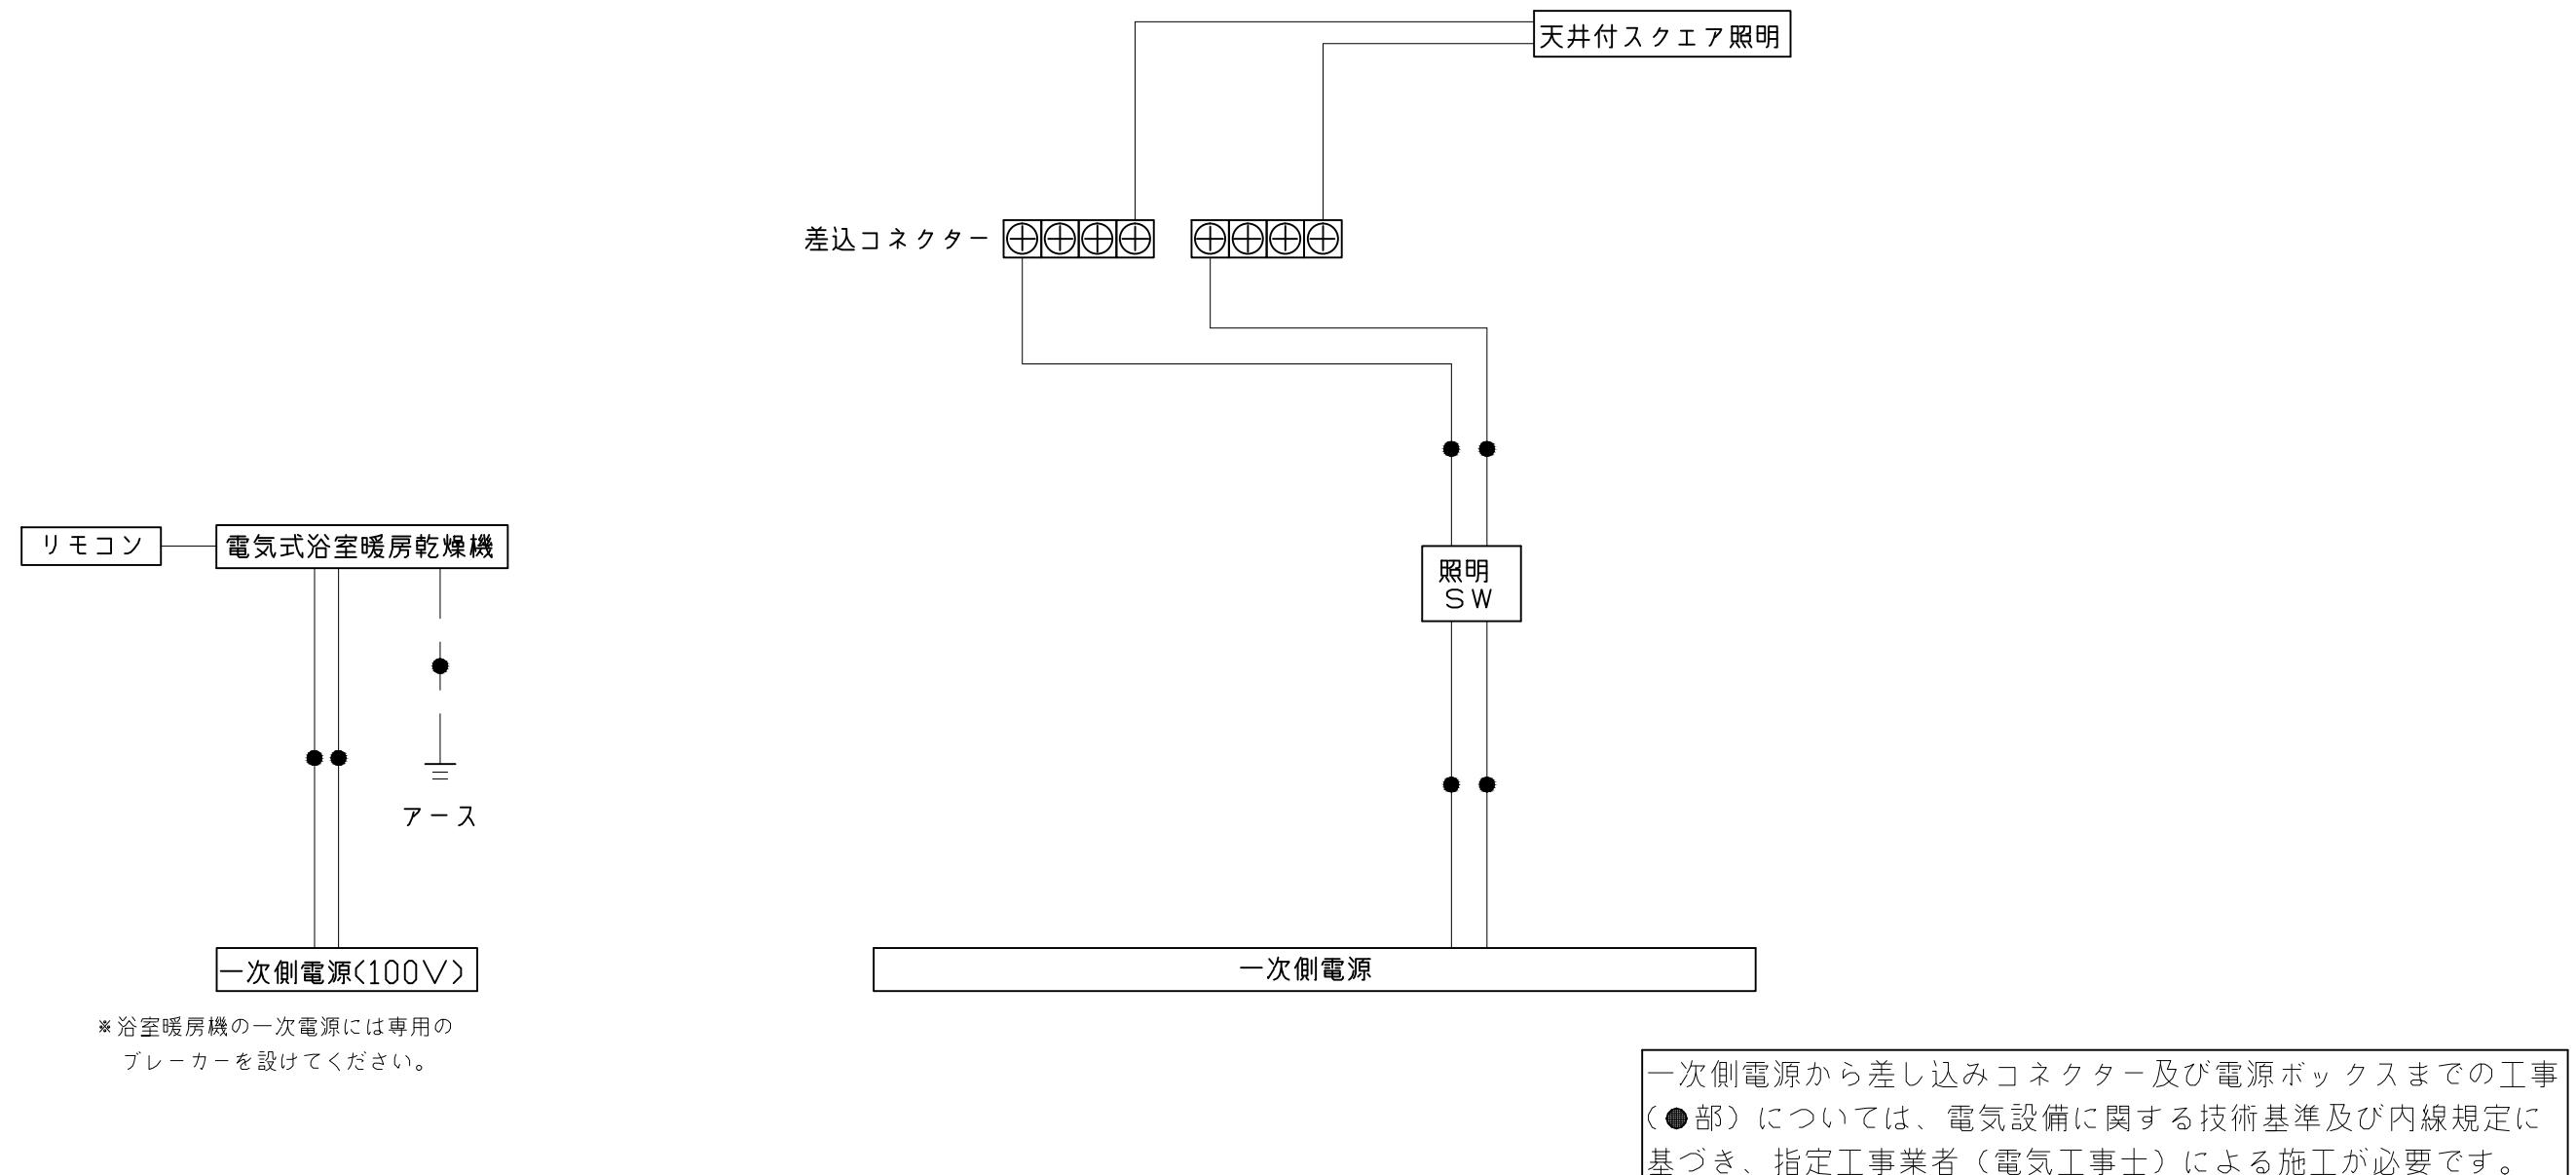

Takara standard タカラスタンダード株式会社	現場名称： 東京-新立川 SB13様邸	伸びの美浴室	電気配線図
	現場番号： C0354794	プラン番号： 1404G-1912-0429T	作成日： 2019年12月25日
	立川営業所	担当営業： 小柳	担当アドバイザー： 中嶋