

システムバス 御見積書

ページ 1/3

御名前 東京-新立川 SB12 様

業者 様

商品名 伸びの美浴室

商品
御見積金額 \782,300 (税込 \844,884)

()内の価格は税込価格<税率8%>を表示しています。

〔参考〕別途 商品組付費 \114,000 (税込 \123,120)

- ※ 商品御見積金額には商品組付費は含まれておりません。
- ※ 商品組付費は現場の状況により変動する事があります。
又、給水・給湯・ガス・ダクト・電気等の接続工事は含まれておりません。

作成日 2019年3月15日
プラン番号 1441J-1903-0127T
現場番号 C0354772

タカラスタンダード株式会社
◆八王子ショールーム
東京都八王子市別所1-10-3

TEL 042-677-1020 / FAX 042-677-1021

◆立川営業所
TEL 042-537-0770 / FAX 042-537-0791

担当営業	担当アドバイザー	プラン作成者
小柳	中嶋	中嶋

◆ 御見積仕様

《システムバス》

ユニットサイズ 1317 (AL勝手)

洗い場仕様 キーブ・クリーンフロア(ハイクラス)

浴槽材質 鋳物ホーロー

カラー プレシャスホワイト

形状 ラウンド浴槽

浴槽・風呂フタ 高断熱仕様

カウンター材質 樹脂

カラー チャコールグレー

エプロン材質 ステンレス (カラーコーティング)

カラー ベージュ

浴室パネル材質 高品位ホーロー

カラー ウォルナットミディアム

ガス種 13A

周波数 50Hz

◆ 御確認事項

◆ 備考

--	--

No.*

御名前 東京-新立川 SB12

様

現場番号	C0354772	プラン番号	1441J-1903-0127T	作成日	2019/3/15
------	----------	-------	------------------	-----	-----------

御見積明細 システムバス

NO	商品名	仕様	数量	単価	金額
1	伸びの美浴室ベーシックDタイプ 1317サイズ		1	722,000	722,000
2	架台	低床タイプ ボルト脚架台	1		
3	ドア	キープクリーンドア:折戸<800mm幅> (ホワイト) (19サイズ)	1		
4	洗い場	キープクリーンフロア (ハイクラス・カームベージュ)	1		
5	浴槽	鋳物ホーロー浴槽 (高断熱浴槽)	1		
6	排水口カバー	タイル仕上げ	1	+5,000	+5,000
7	浴槽追炊き穴	あり	1		
8	エプロン	カラーステンレス (保温材あり)	1		
9	浴槽形状	ラウンド浴槽	1		
10	浴槽ハンドグリップ	なし	1		
11	洗い場用水栓	サーモ水栓 (メタルホース) KF9032M	1	+7,000	+7,000
12	洗い場用水栓	標準シャワーヘッド	1		
13	浴槽用水栓	浴槽側水栓なし	1		
14	カウンター	ワイドカウンター	1		
15	シャワーフック/スライドバー	シャワーフックスライドバー (TN-116)	1	+8,800	+8,800
16	シャワーフック/スライドバー	シャワーフックなし	1	-2,000	-2,000
17	浴室パネル	ハイクラス (一面デザイン) (Fタイプ)	1		
18	浴室パネルタオル穴	タオル掛け穴なし	1		
19	天井	高光沢フラット天井	1		
20	換気機器	天井換気扇	1		
21	換気機器開口	工場開口	1		
22	照明	ダウンライト照明 (3灯) (電球色)	1	-8,000	-8,000
23	天井照明開口	工場開口	1		
24	ミラー	ロングクリアミラー	1	+16,000	+16,000
25	風呂フタ	断熱風呂フタ	1		
26	タオル掛け	クリアタイプ	1	+4,000	+4,000
27	収納棚	クリアタイプ (3段)	1	+17,000	+17,000
28	循環金具セット	PLLX	1	+12,500	+12,500
29	給水給湯管	洗い場1水栓	1		
30	トラップカバー	なし	1		
システムバス合計			30		\782,300

御名前 東京-新立川 SB12 様

現場番号	C0354772	プラン番号	1441J-1903-0127T	作成日	2019/3/15
------	----------	-------	------------------	-----	-----------

商品総合計

30

\782,300

※ 御見積明細の価格には消費税は含まれておりません。別途消費税が必要となります。

〔参考〕 別途 商品組付費


システムバス商品組付費

\114,000 (税込 \123,120)


※ 商品組付費は現場の状況により変動する事があります。 又、給水・給湯・ガス・ダクト・電気等の接続工事は含まれておりません。

() 内の価格は税込価格＜税率8%＞を表示しています。

パース

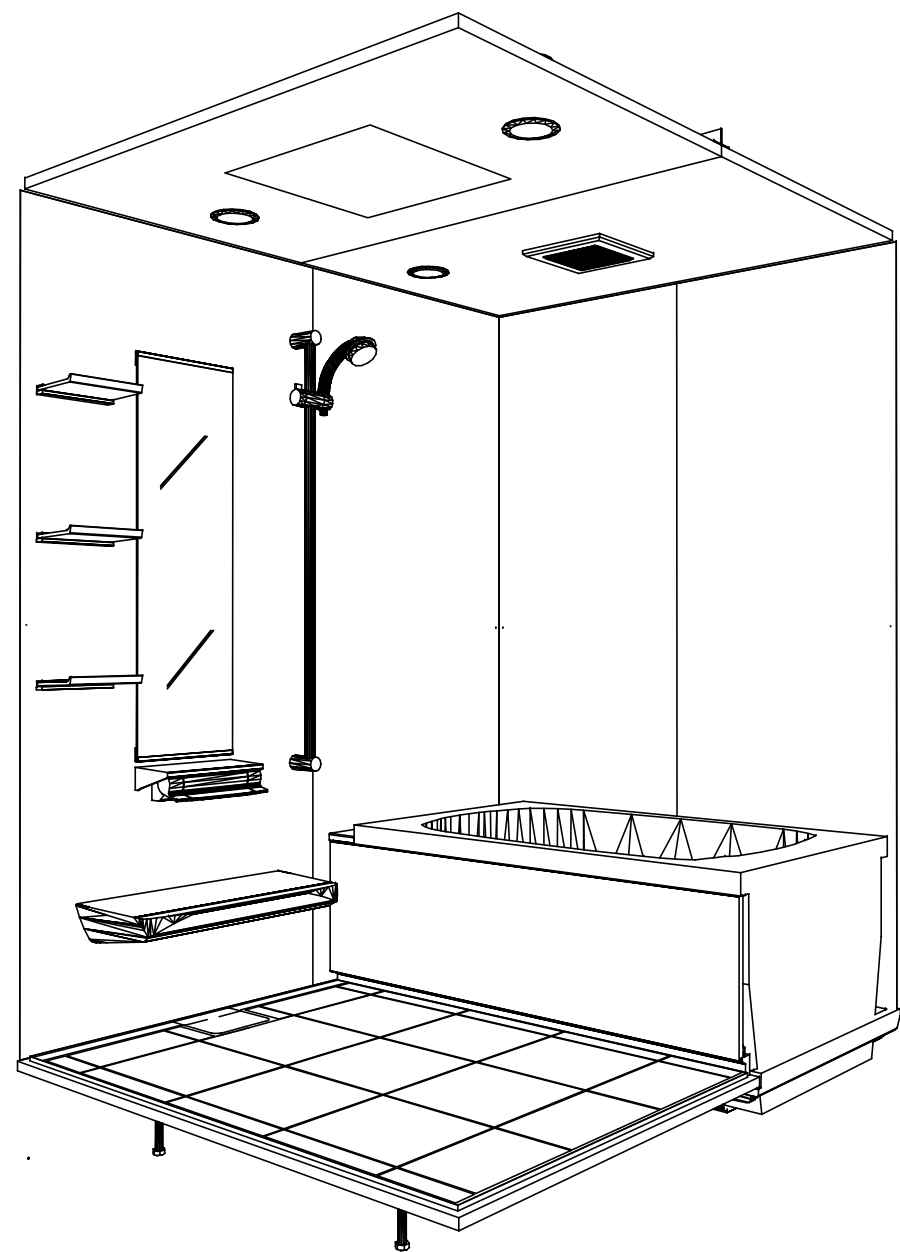

鳥瞰図

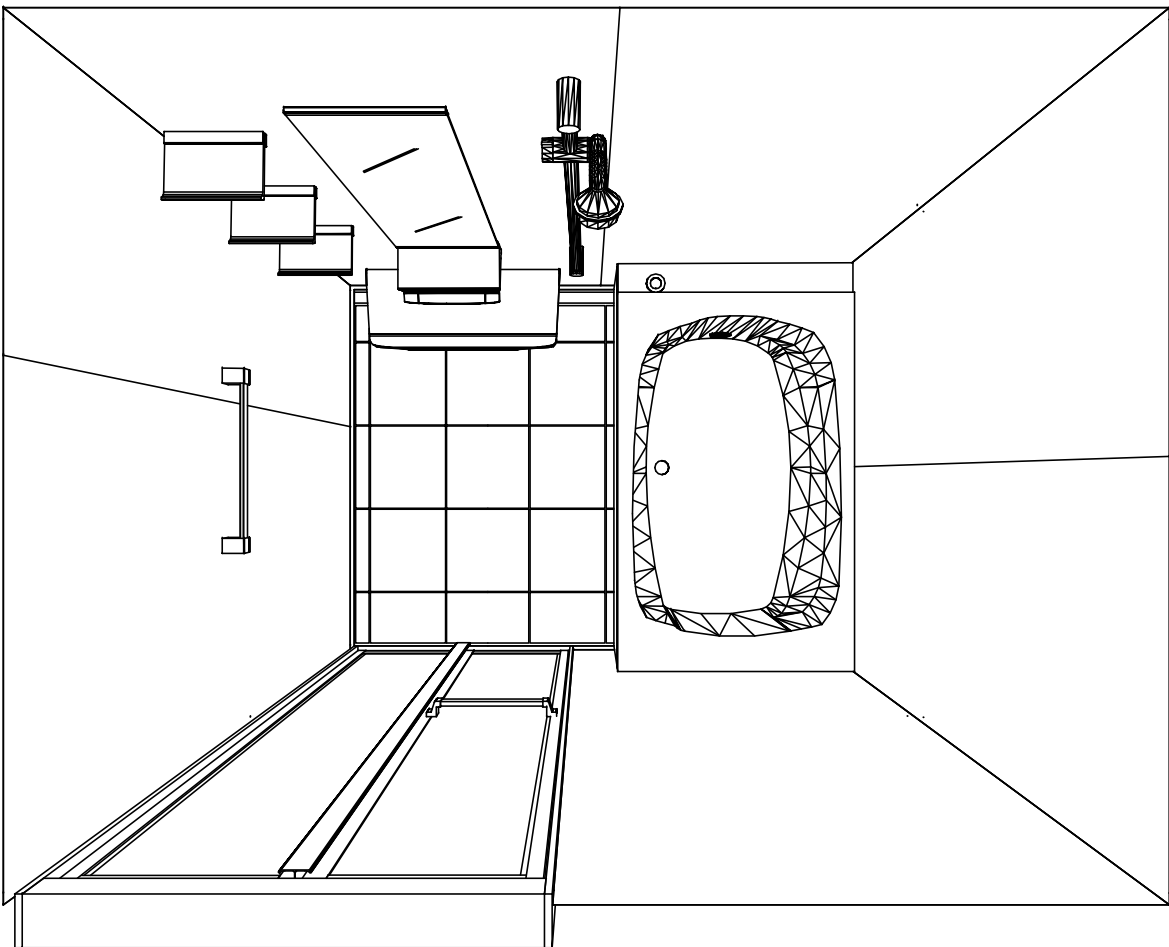

1317
鋳物ホーロー浴槽
高光沢フラット天井
天井換気扇

このレイアウトプランは参考図面ですので価格・仕様・設置・納期等の詳細については注文依頼先、設置業者の方に必ず確認して頂きますようお願い致します。

Takara standard タカラストンダード株式会社	現場名称： 東京-新立川 SB12様邸	伸びの美浴室	姿図
	現場番号： C0354772	プラン番号： 1441J-1903-0127T	作成日： 2019年3月15日
	八王子ショールーム	担当営業： 小柳	担当アドバイザー： 中嶋

縮尺：A3サイズ等倍

カウンター面


洗場側面

浴槽側面


カウンター対面

■留意事項



※印寸法は給水給湯管の突出寸法18mmを含みます。

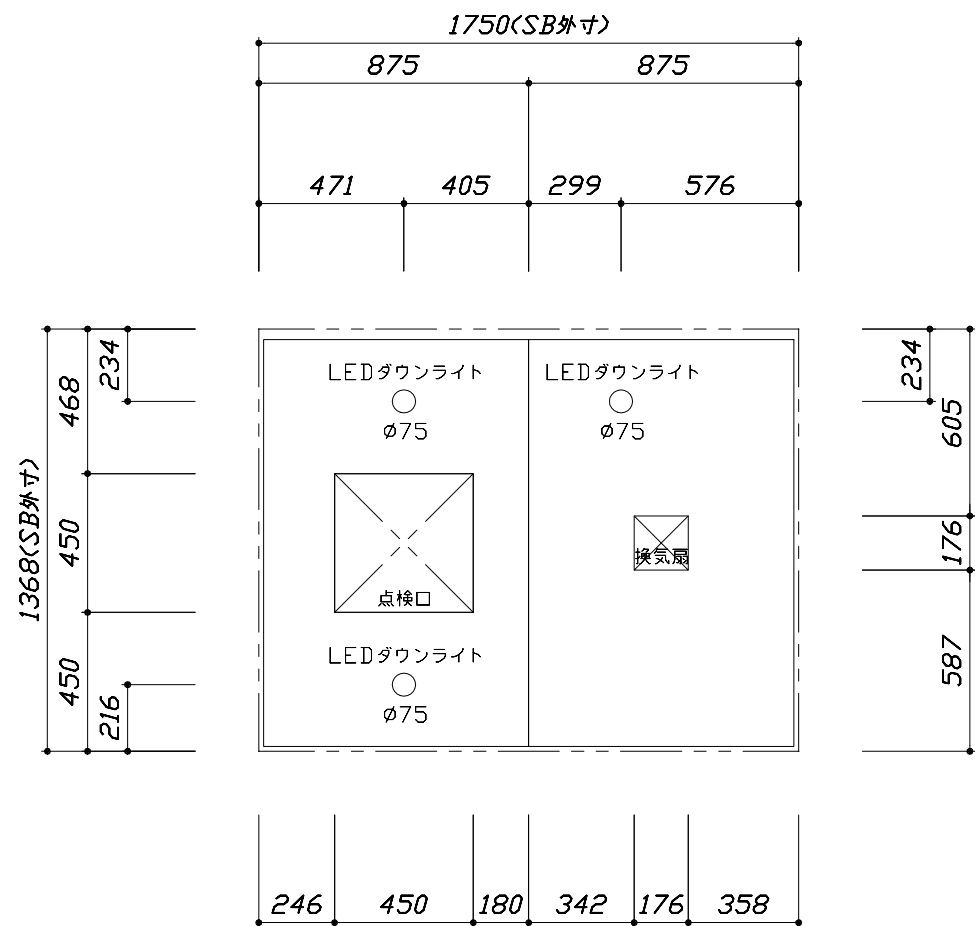

< 天井伏図 >

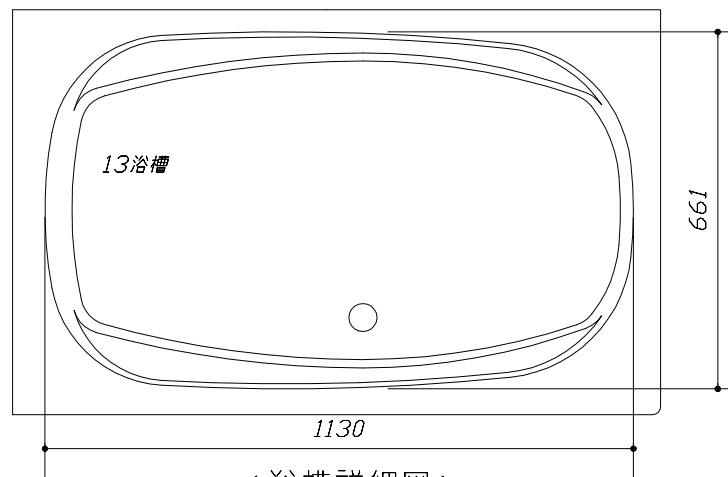



< 浴槽詳細図 >

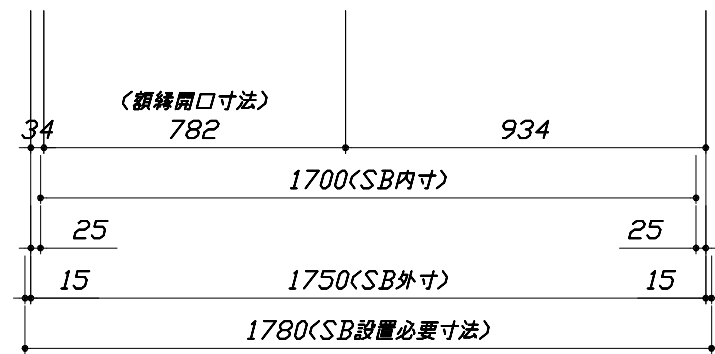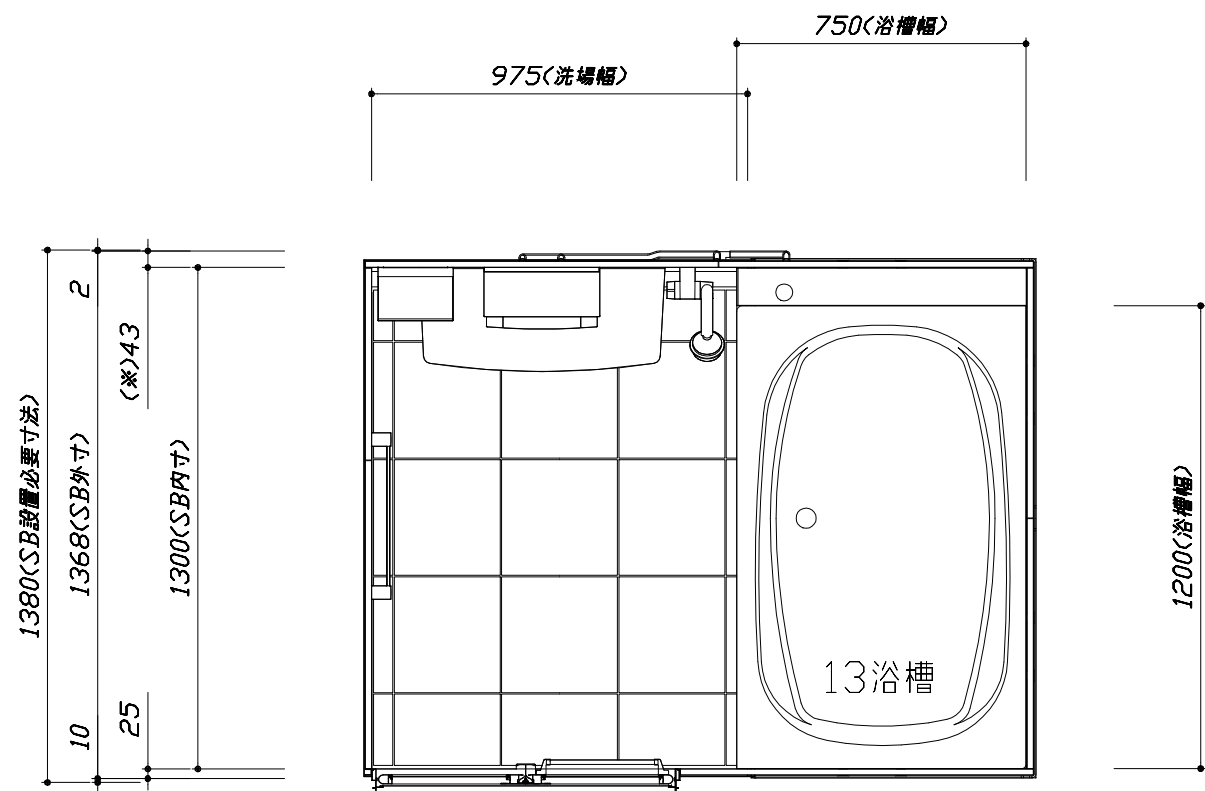

< 平面図 >


このレイアウトプランは参考図面ですので価格・仕様・設置・納期等の詳細については注文依頼先、設置業者の方に必ず確認して頂きますようお願い致します。

- ・土間は架台底面より多少のクリア寸法を考慮して仕上げてください。
- ・ドアアングル下端とSBFLの段差は8mmになります。
- ・ハンドバー設置位置は参考です。設置の際は位置を十分に打ち合わせ願います。
- ・天井の寸法はご確認願います。
- ・外寸は突出部を含みます。
- ・奥行・浴槽形状により防水パンの材質・形状が変わります。納まりにご注意下さい。

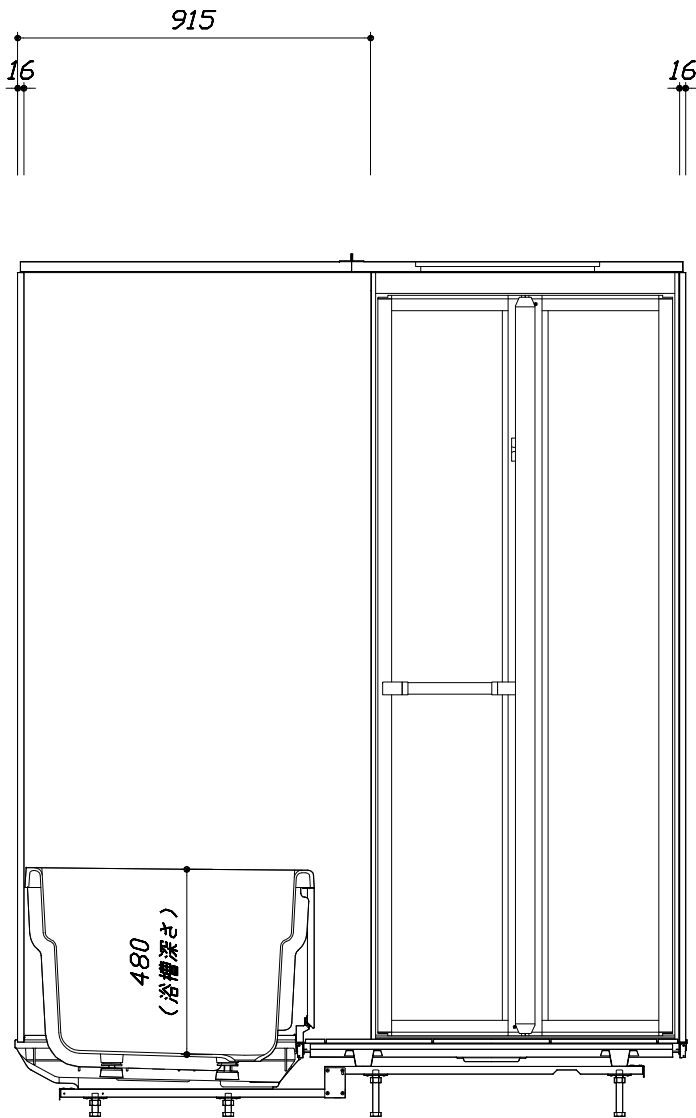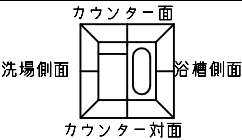

< カウンター対面図 >

■ボルト脚架台高さ寸法
各ずり高さに対して
-9~+11mm調整可能


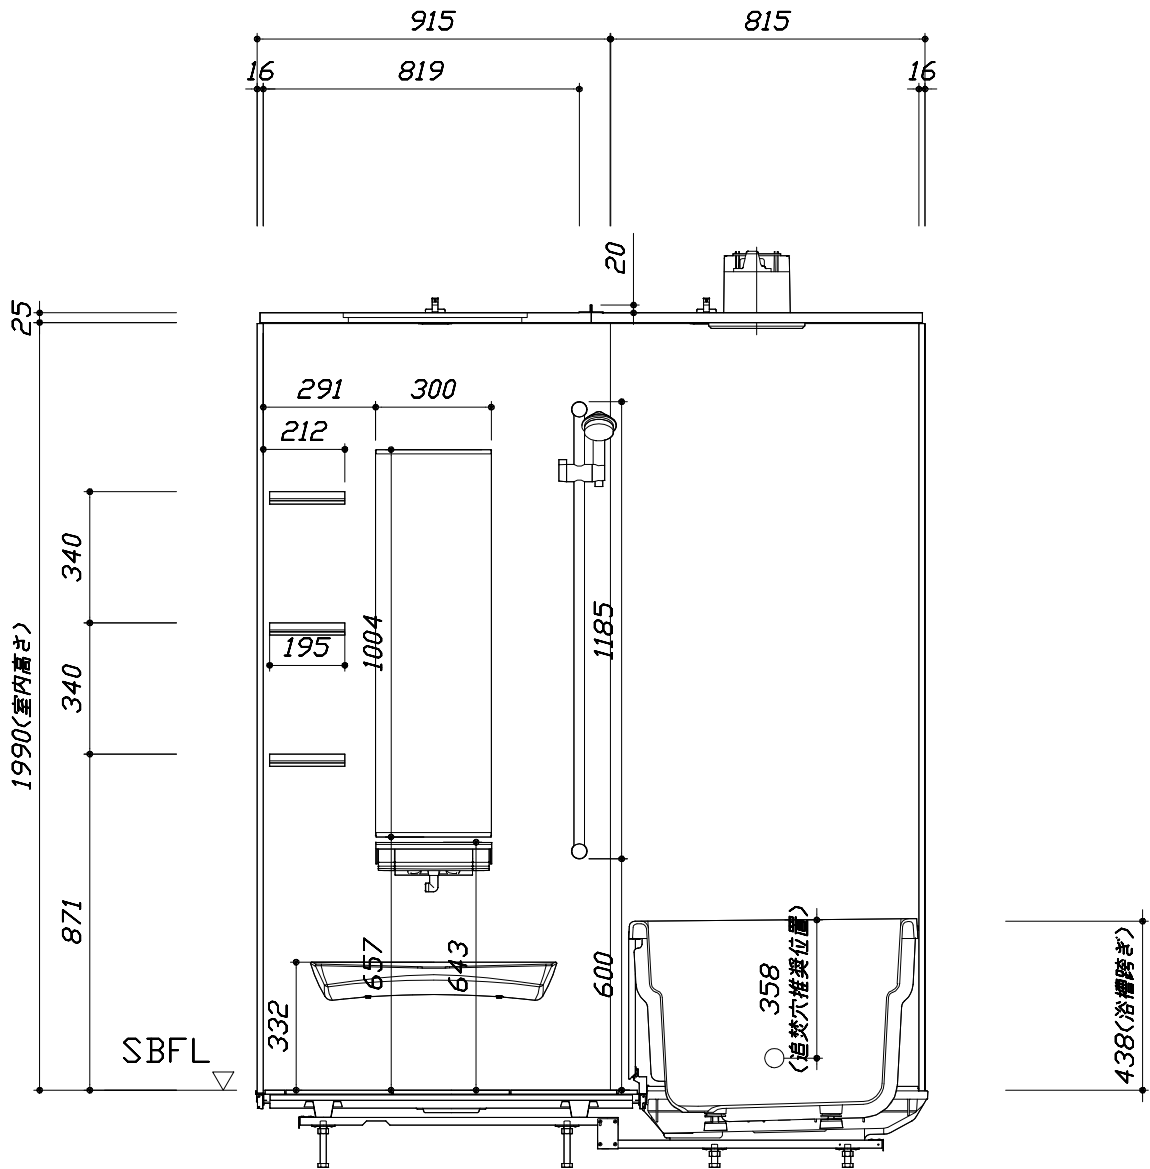


< カウンター面図 >


Takara standard タカラストANDARD株式会社	現場名称： 東京-新立川 SB12様邸	伸びの美浴室	施工図2	縮 尺： 1:20
	現場番号： C0354772	プラン番号： 1441J-1903-0127T	作成日： 2019年3月15日	
	八王子ショールーム	担当営業： 小柳	担当アドバイザー： 中嶋	

このレイアウトプランは参考図面ですので価格・仕様・設置・納期等の詳細については注文依頼先、設置業者の方に必ず確認して頂きますようお願い致します。

- ・土間は架台底面より多少のクリア寸法を考慮して仕上げてください。
- ・ドアアングル下端とSBFLの段差は8mmになります。
- ・ハンドバー設置位置は参考です。設置の際は位置を十分に打ち合わせ願います。
- ・天井の寸法はご確認をお願いします。
- ・外寸は突出部を含みます。
- ・奥行・浴槽形状により防水パンの材質・形状が変わります。納まりにご注意下さい。

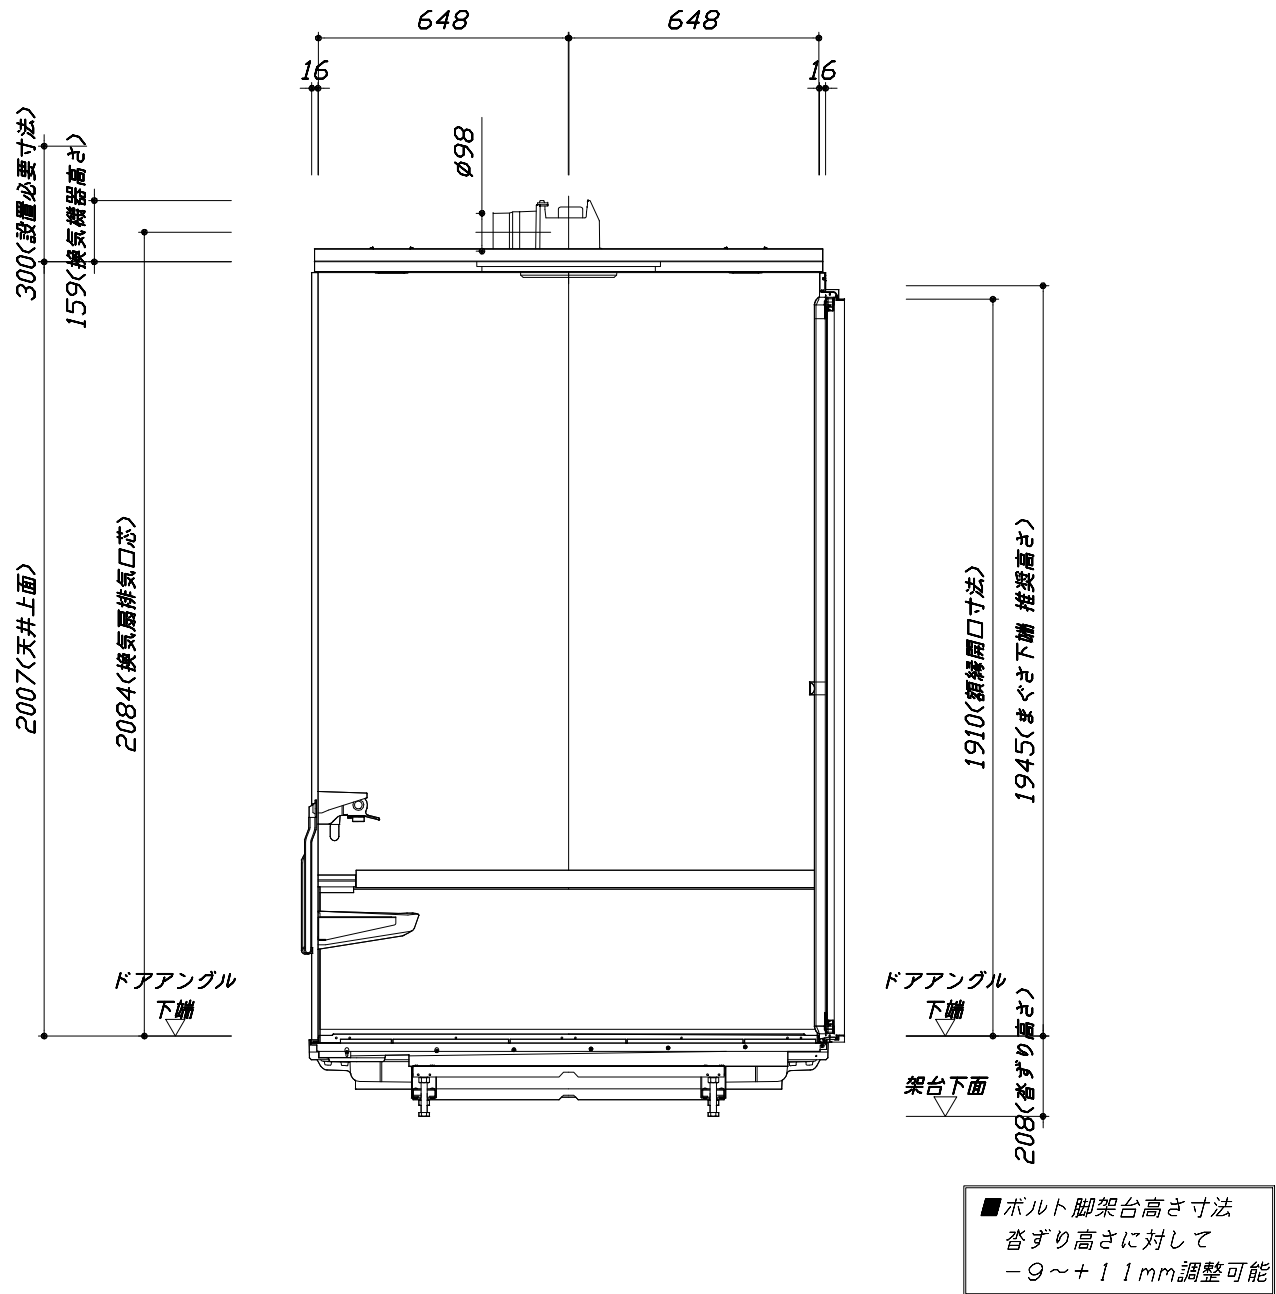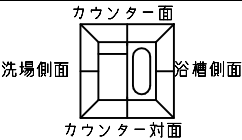

< 浴槽側面図 >

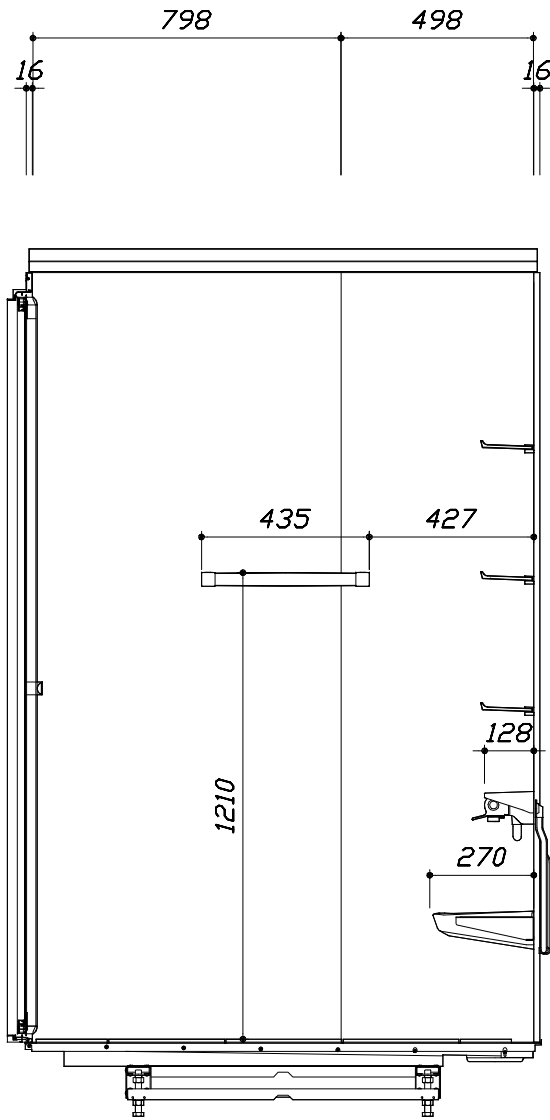


< 洗場側面図 >

Takara standard タカラストANDARD株式会社	現場名称：東京-新立川 SB12様邸	伸びの美浴室	施工図3	縮 尺： 1:20
	現場番号： C0354772	プラン番号： 1441J-1903-0127T	作成日： 2019年3月15日	
	八王子ショールーム	担当営業： 小柳	担当アドバイザー： 中嶋	





■ 排水配管工事注意事項

- 雑排水配管は戸建架台の場合はVU50以上、低床架台の場合はVP50の配管を使用してください。
- 2重トラップにしないでください。
- 配管途中で配管径を狭めないでください。
- 排水勾配は1/100～1/50設けてください。
- 排水管（横引き管・エルボ）は打設する土間コンクリートの上に露出しない高さにて配管してください。
- 立ち上げた排水管まわりの土間コンクリートはマス状にしてください。


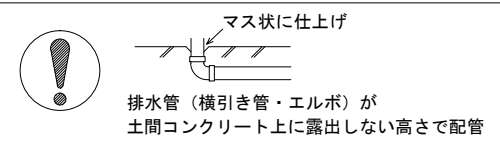


■ 給水給湯管工事注意事項

- 給水給湯管の立上げは排水管と重ならないようにしてください。
- 給水給湯管は基礎に沿わせて配管してください。
- 給水給湯管の止水プラグ（テストプラグ）の径を27mm以下にしてください。

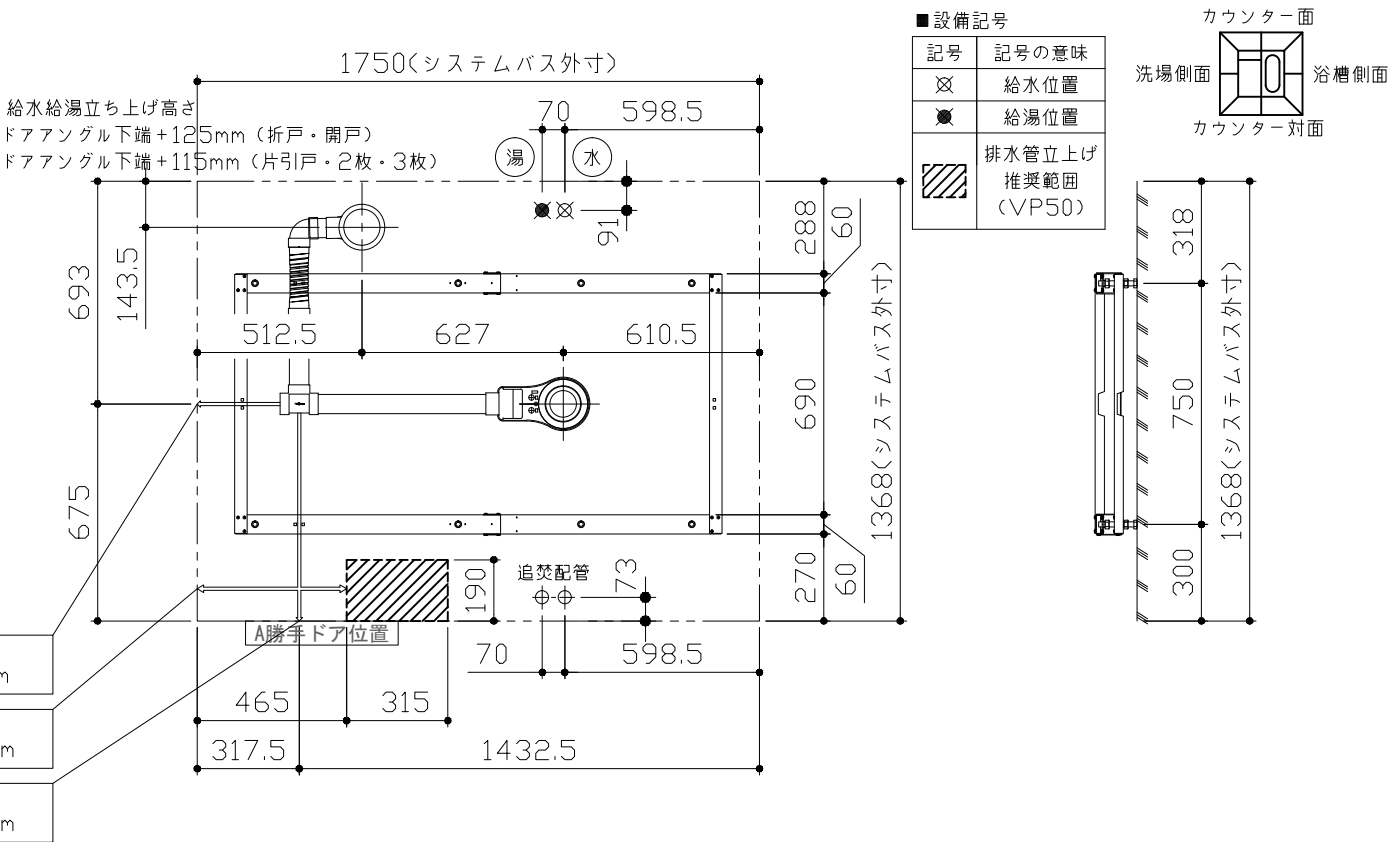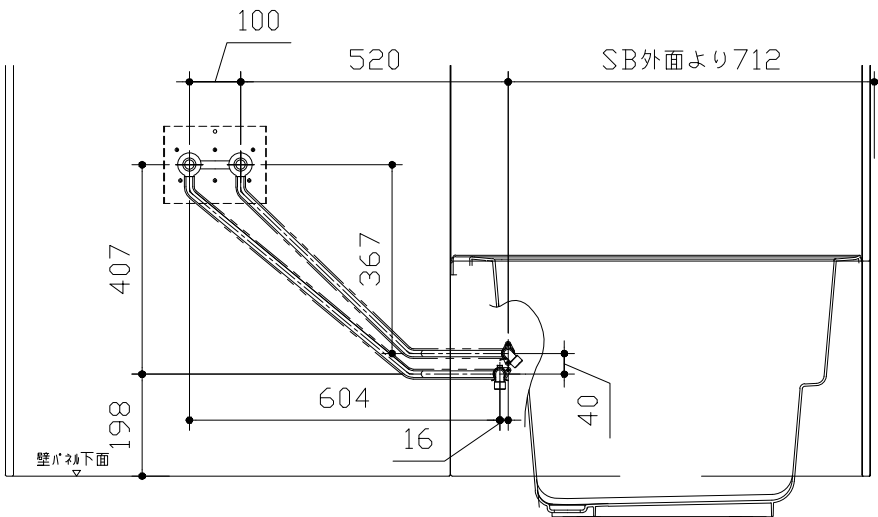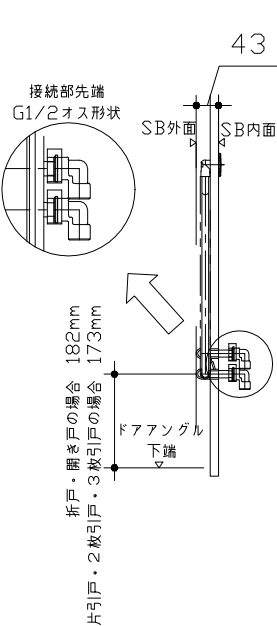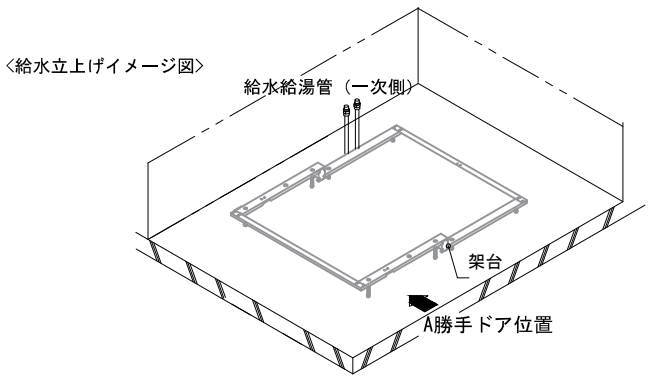

■ 設備記号	
記号	記号の意味
☒	給水位置
☒	給湯位置
▨	排水管立上げ推奨範囲 (VP50)

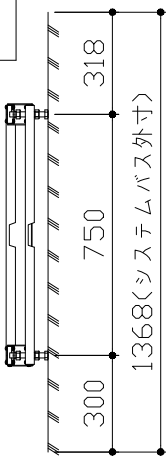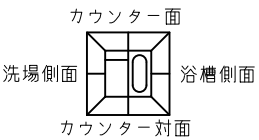

＜架台排水配管・給排水立上げ位置図＞

＜給水給湯管取合詳細図＞





■必ずご確認ください

(1) 図面の見方

- ・SB外寸よりも内側に存在する空間を表示しています。
- ・マス表示：□=20mm角


(2) 留意事項

- ・浴槽パンの配管導入口下部には給水・給湯、追焚配管を立上げるので注意してください。
- ・水栓・浴室暖房乾燥機の仕様によりカウンター面の壁パネル裏に外寸より部材が突出する場合があります。
- ・ドア部はSB外寸より突出します。
詳しくはドア取合詳細図をご確認ください。

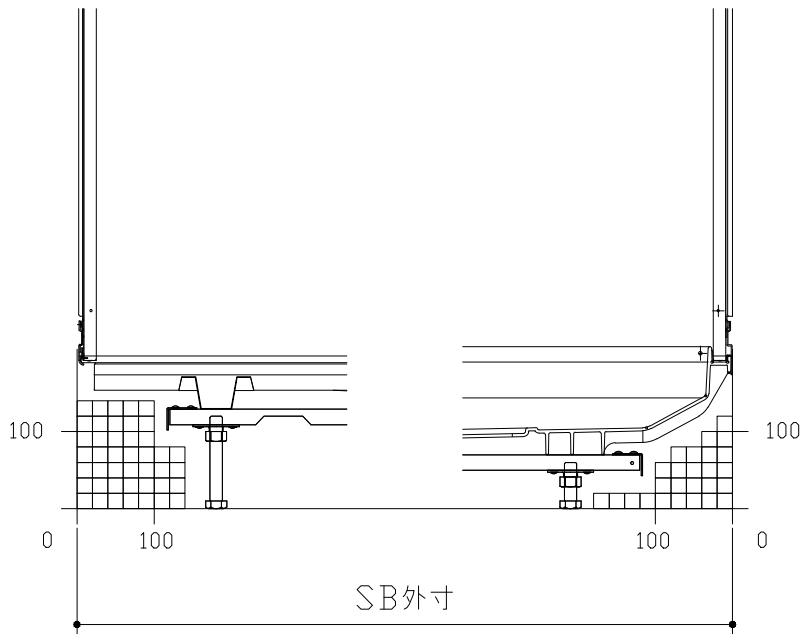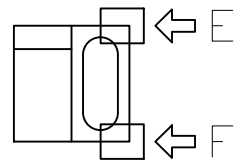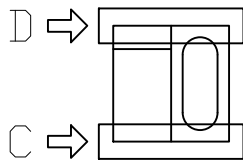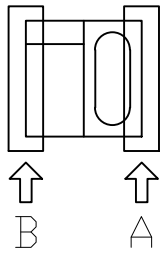


B矢視

A矢視

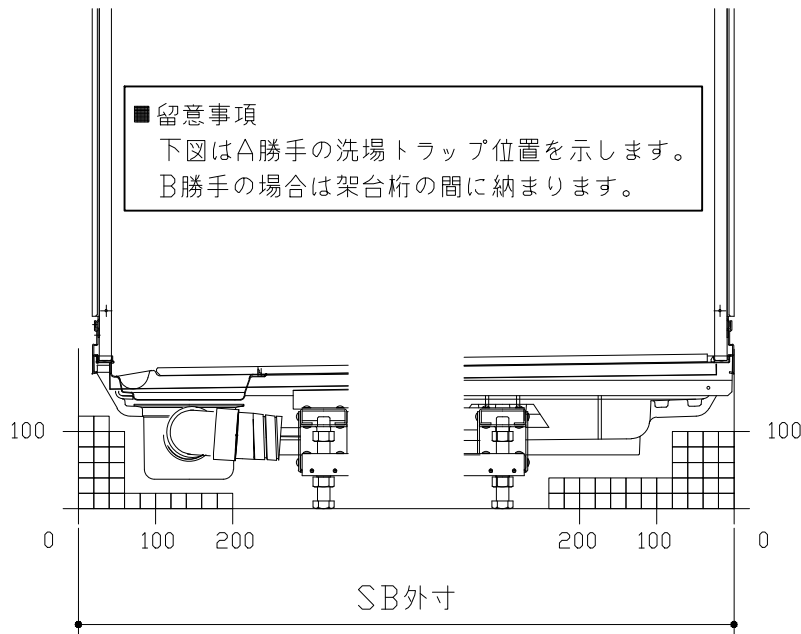

D矢視




C矢視

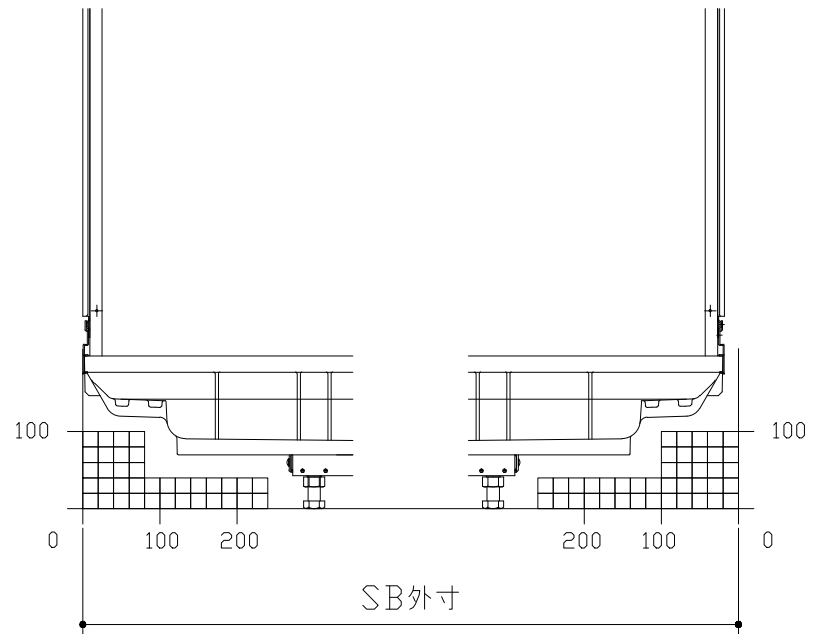

F矢視


E矢視


キープクリーンドア：折戸ホワイト（AWTオレト®8）

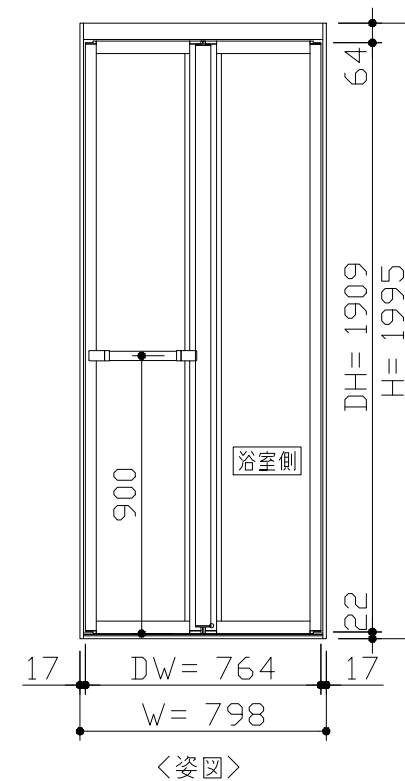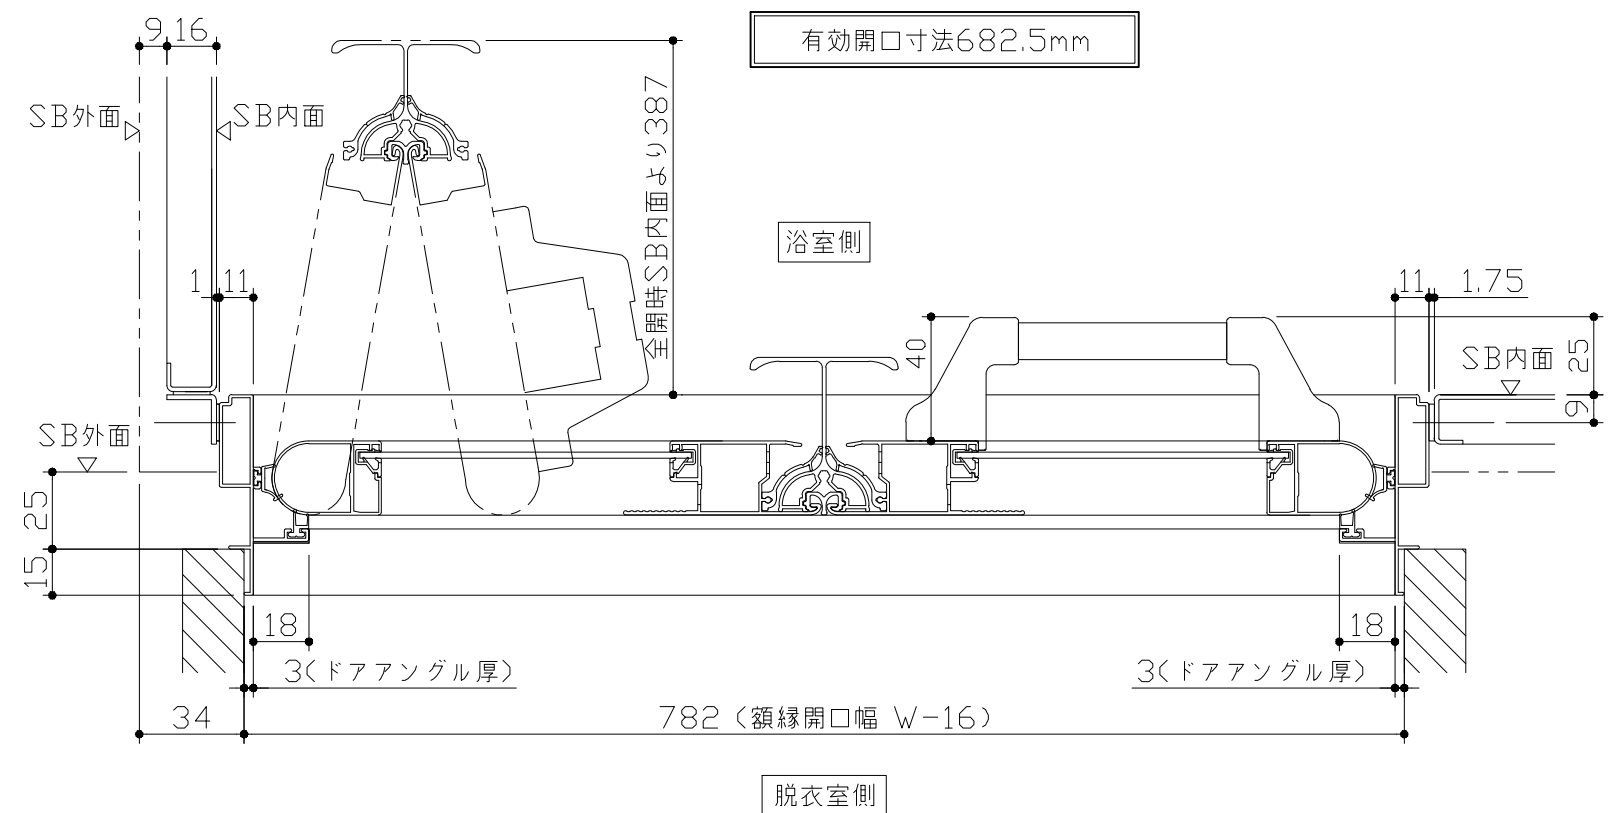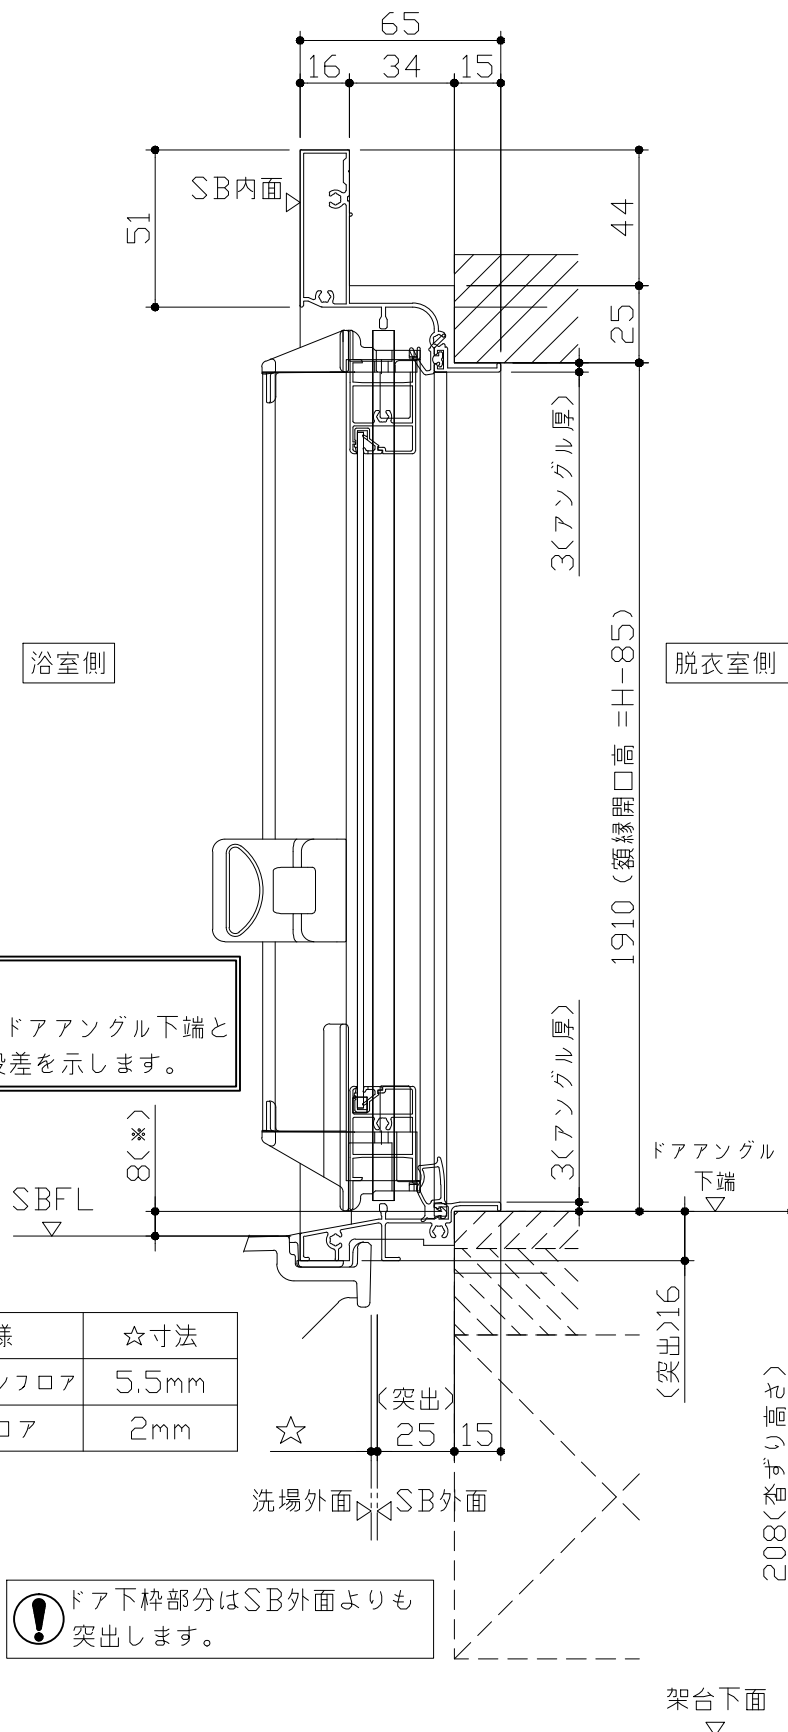






- ドア横の管柱、間柱について
- ・ ドアが管柱、間柱にあたらないよう十分に考慮してください。
 - ・ 躯体～ドアの寸法は浴室サイズやドア位置変更の有無、躯体状況によって異なる場合があります。

〈参考寸法図〉

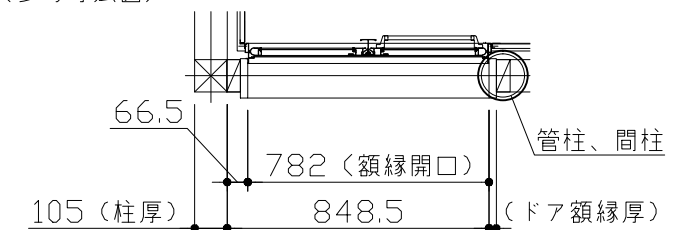

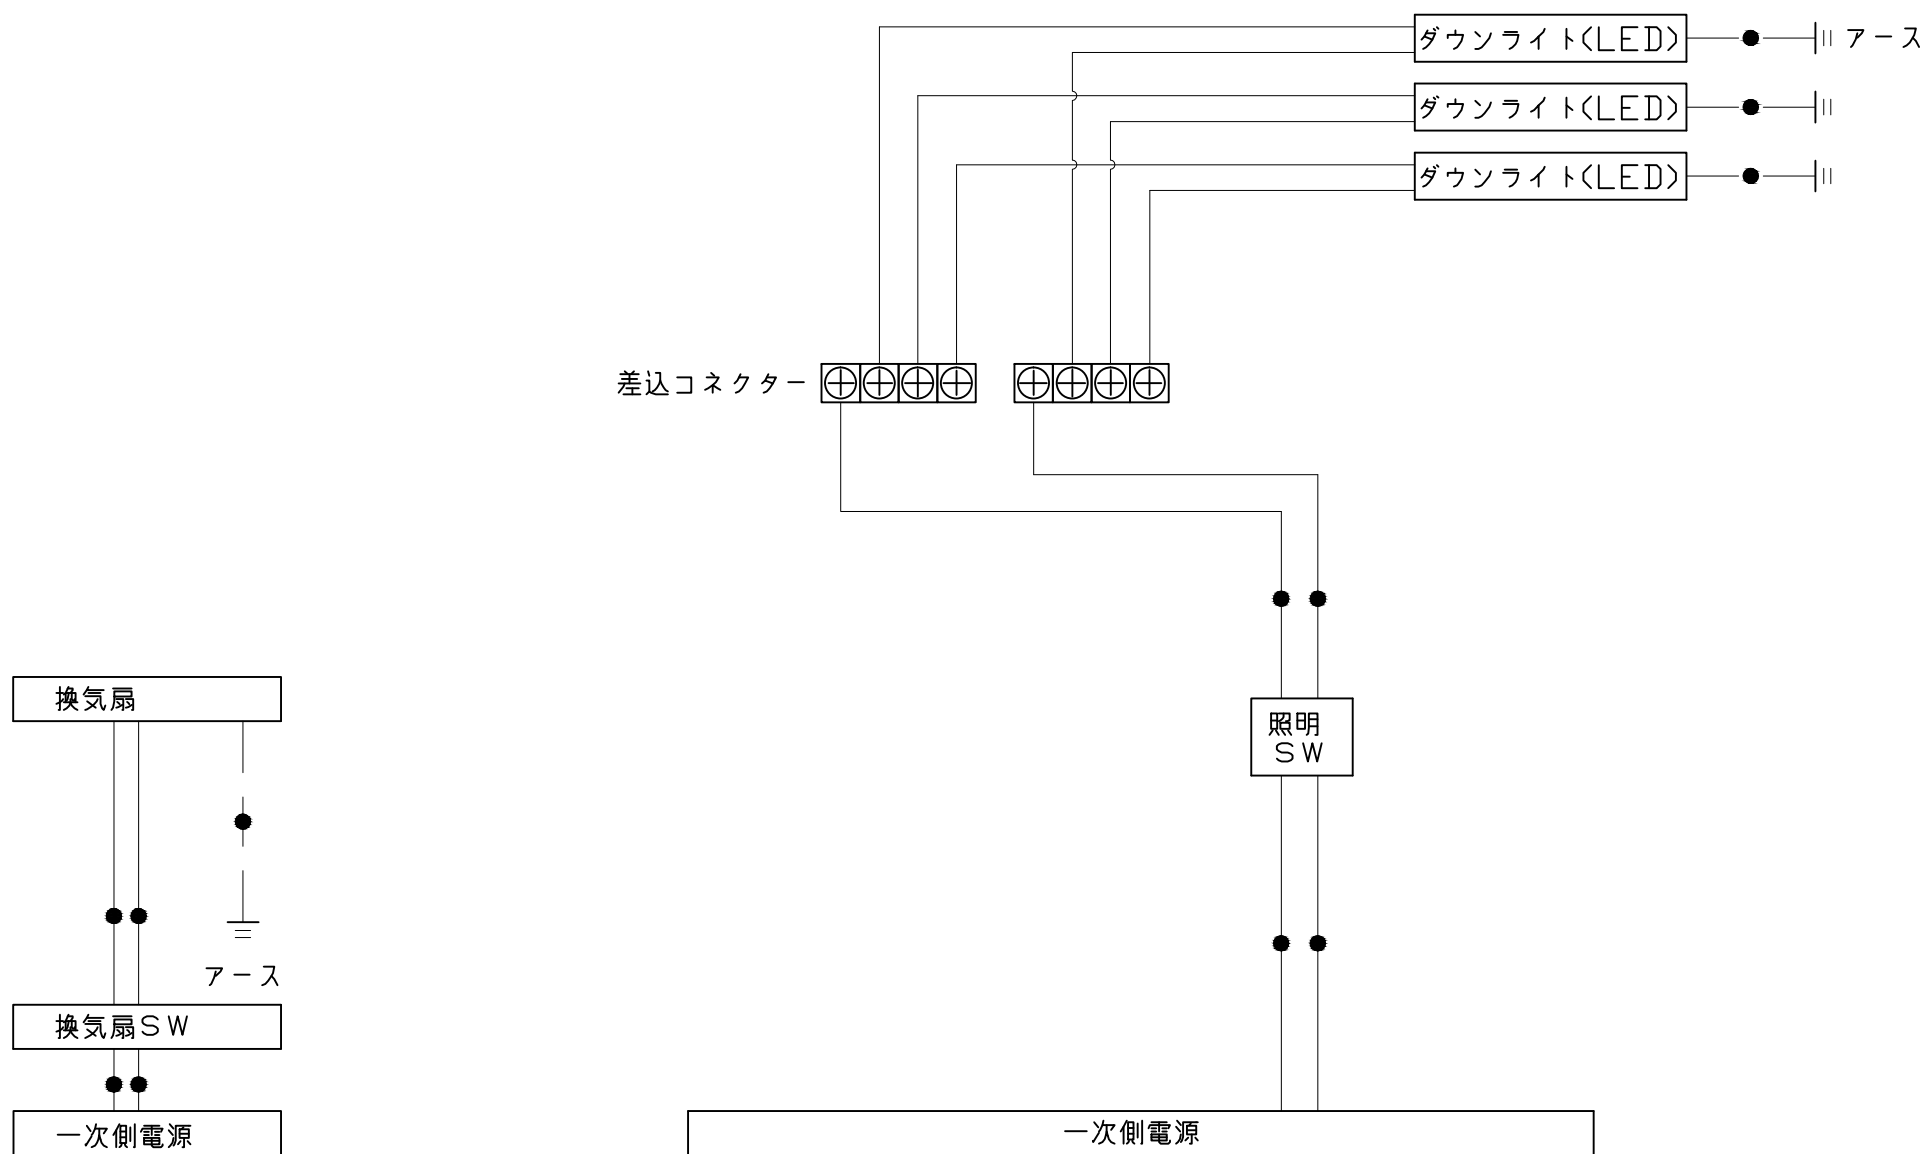

一次側電源から差し込みコネクター及び電源ボックスまでの工事（●部）については、電気設備に関する技術基準及び内線規定に基づき、指定工事業者（電気工事士）による施工が必要です。

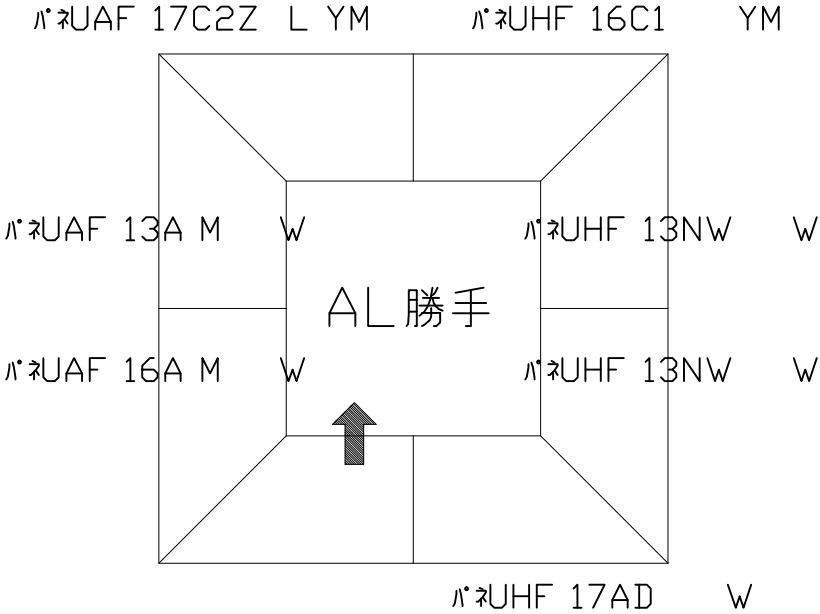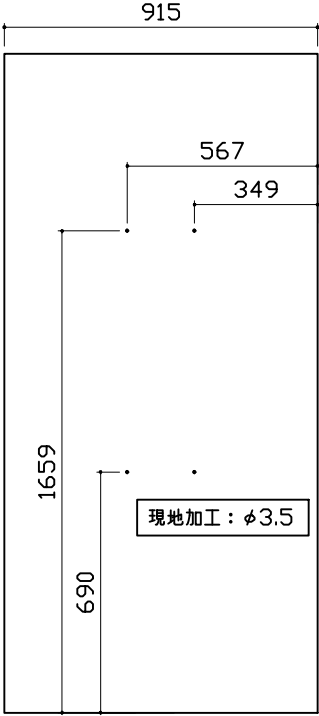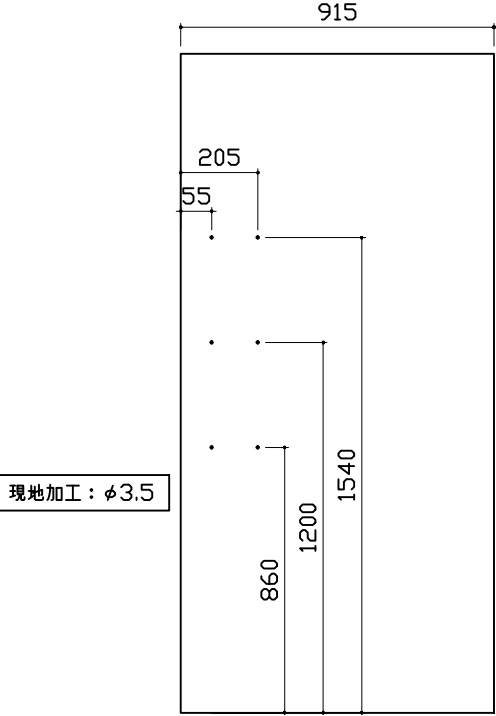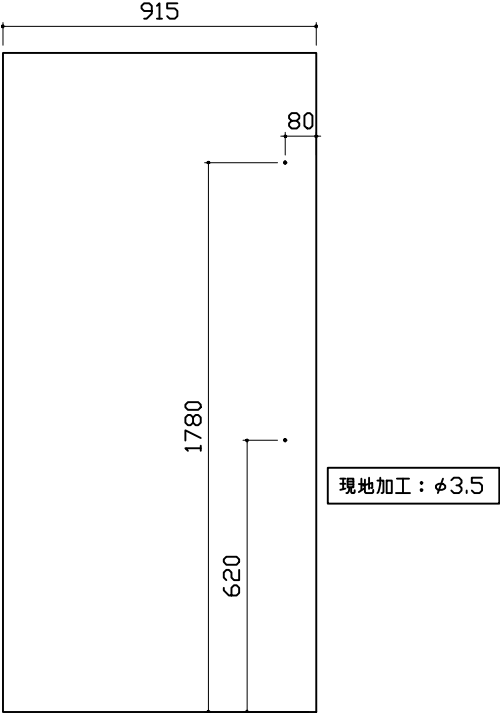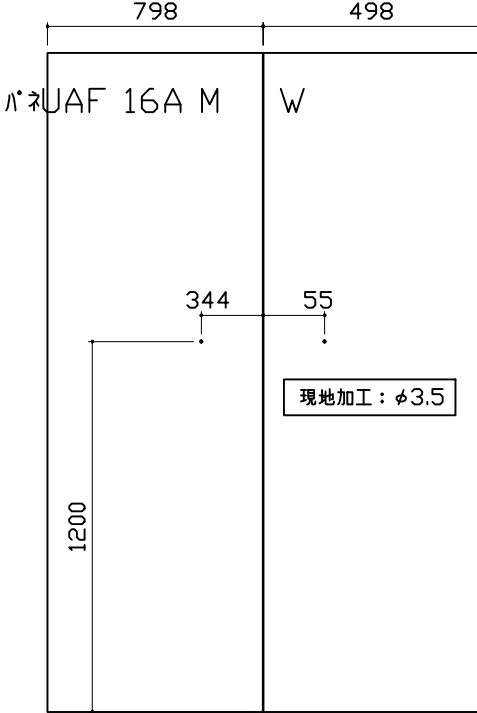パネル割図		ミラー	収納棚		
					
シャワーフックスライドバー		タオル掛け			
					
		■留意事項 ハンドバーなどの干渉がないか確認のうえ、穴加工してください。			
Takara standard タカラスタンダード株式会社		現場名称： 東京－新立川 SB12様邸		伸びの美浴室	
		現場番号： C0354772		プラン番号： 1441J-1903-0127T	
		八王子ショールーム		担当営業： 小柳	
				穴開け指示図	1/1
				作成日： 2019年3月15日	
				担当アドバイザー： 中嶋	