

# システムバス 御見積書

御名前 群馬-高崎SR SB7 様

業者 様

商品名 GRANSPA グランスパ

作成日 2024年7月26日  
プラン番号 7401A-2405-0394T  
現場番号 C2817648

タカラスタンダード株式会社  
◆群馬支店 販売課  
群馬県高崎市緑町4丁目1番地6  
TEL 027-395-8001 / FAX 027-370-0007

◆高崎ショールーム  
TEL 027-395-8000 / FAX 027-363-1000

商品  
御見積金額 ￥1,488,600 (税込 ￥1,637,460)

( )内の価格は税込価格<税率10%>を表示しています。

《参考》別途 商品組付費 ￥186,000 (税込 ￥204,600)

- ※ 商品御見積金額には商品組付費は含まれておりません。
- ※ 商品組付費には配送・搬入・商品組付等の費用を含んでいます。
- ※ 商品組付費は現場の状況により変動する事があります。  
又、給水・給湯・ガス・ダクト・電気等の接続工事は含まれておりません。

## ◆ 御見積仕様

《システムバス》

|               |                     |
|---------------|---------------------|
| ユニットサイズ       | 1616(BR勝手)          |
| 洗い場仕様         | キープクリーンフロア:プレミアムクラス |
| 洗い場カラー        | グランホワイト             |
| 浴槽材質          | アクリル人造大理石           |
| 浴槽カラー         | クリスタルパールホワイト        |
| 浴槽形状          | ラウンド浴槽              |
| カウンター材質       | 人造大理石               |
| カウンター/下カバーカラー | ダークグレー / ブラック       |
| 浴槽前カウンターカラー   | ー                   |
| エプロン材質/カラー    | ステンレス / ホワイト        |
| 浴室パネル材質       | 高品位ホーロー             |
| パネルカラー(正面)    | ジオマーブルアイボリー         |
| パネルカラー(周辺)    | パールホワイト             |
| ガス種 / 周波数     | 13A / 50Hz          |

## ◆ 御確認事項

|      |          |        |
|------|----------|--------|
| 担当営業 | 担当アドバイザー | プラン作成者 |
|      |          | 武藤     |

## ◆ 備考

※部分入替(浴槽、目地、ドアのみ入替)

|  |  |
|--|--|
|  |  |
|--|--|

No.\*

御名前 群馬-高崎SR SB7

様

|      |          |       |                  |     |           |
|------|----------|-------|------------------|-----|-----------|
| 現場番号 | C2817648 | プラン番号 | 7401A-2405-0394T | 作成日 | 2024/7/26 |
|------|----------|-------|------------------|-----|-----------|

## 御見積明細 システムバス

| NO | 商品名             | 仕様                                          | 数量 | 単価       | 金額       |
|----|-----------------|---------------------------------------------|----|----------|----------|
| 1  | グランスパ 1616サイズ   |                                             | 1  | 761,000  | 761,000  |
| 2  | 架台              | 戸建タイプ 一体架台                                  | 1  |          |          |
| 3  | ドア              | 開き戸<800幅>(ホワイト)ノ強化ガラス(透明)(20サイズ)            | 1  | +47,500  | +47,500  |
| 4  | ドア              | タテ型換気口                                      | 1  |          |          |
| 5  | ドアオプション部材       | ドア外タオル掛け(開き戸専用)/ブラケット:樹脂(白)                 | 1  | +5,000   | +5,000   |
| 6  | ドア位置変更          | B勝手・移動なし・全面デザインハイクラス・800幅ドア                 | 1  |          |          |
| 7  | 洗い場             | キープクリーンフロア(プレミアムクラス・グランホワイト)                | 1  | +20,000  | +20,000  |
| 8  | 排水口カバー          | タイル仕上げ                                      | 1  | +5,000   | +5,000   |
| 9  | 浴槽              | キープクリーン浴槽<アクリル人造大理石>(高断熱浴槽)(クリスタルパールホワイト)   | 1  |          |          |
| 10 | 浴槽追焚き穴          | あり                                          | 1  |          |          |
| 11 | エプロン            | カラスステンレス(保温材あり)(ホワイト)                       | 1  |          |          |
| 12 | 浴槽形状            | 人大ラウンド浴槽                                    | 1  |          |          |
| 13 | ヘルシージェット        | なし                                          | 1  |          |          |
| 14 | 肩包み湯(ジェットバス機能付) | あり クッションピロー:チャコールグレー                        | 1  | +199,000 | +199,000 |
| 15 | うるぽか湯           | なし                                          | 1  |          |          |
| 16 | オートウォッシュ        | なし                                          | 1  |          |          |
| 17 | 浴槽ハンドグリップ       | なし                                          | 1  |          |          |
| 18 | 浴槽パン            | あり                                          | 1  |          |          |
| 19 | 洗い場用水栓          | タッチ水栓:樹脂製ホース(メタル調)FTB230K 水栓上部カウンター(ダークグレー) | 1  | +99,000  | +99,000  |
| 20 | 洗い場用水栓          | エコシャワー(節水+手元止水+3Way):KVK FTB230KE           | 1  | +13,000  | +13,000  |
| 21 | 浴槽用水栓           | 浴槽側水栓なし                                     | 1  |          |          |
| 22 | カウンター           | 人造大理石カウンター                                  | 1  |          |          |
| 23 | シャワーフックスライドバー   | <手すりタイプ>(T1020S MH)                         | 1  | +9,000   | +9,000   |
| 24 | 浴室パネル           | プレミアムクラス(全面デザインハイクラス)(Kパネル)                 | 1  | +55,000  | +55,000  |
| 25 | 浴室パネルタオル穴       | タオル掛け穴なし                                    | 1  |          |          |
| 26 | 天井              | カラーフラット天井(チャコールブラック)                        | 1  |          |          |
| 27 | 換気機器            | 浴室暖房乾燥機(100V)ブラック                           | 1  | +52,500  | +52,500  |
| 28 | 換気機器            | ランドリーパイプなし                                  | 1  | -2,800   | -2,800   |
| 29 | 換気機器開口          | 工場開口                                        | 1  |          |          |
| 30 | 照明              | スト레이트ライン照明(調光機能付・ラグジュアリーミラー対応用)             | 1  | +91,000  | +91,000  |
| 31 | 天井照明開口          | 工場開口                                        | 1  |          |          |

御名前 群馬-高崎SR SB7 様

|      |          |       |                  |     |           |
|------|----------|-------|------------------|-----|-----------|
| 現場番号 | C2817648 | プラン番号 | 7401A-2405-0394T | 作成日 | 2024/7/26 |
|------|----------|-------|------------------|-----|-----------|

## 御見積明細 システムバス

| NO       | 商品名     | 仕様                 | 数量 | 単価       | 金額         |
|----------|---------|--------------------|----|----------|------------|
| 32       | ミラー     | ラグジュアリーミラー(全幅タイプ)  | 1  | +117,000 | +117,000   |
| 33       | 風呂フタ    | 断熱風呂フタ             | 1  |          |            |
| 34       | タオル掛け   | タオル掛けなし            | 1  | -1,000   | -1,000     |
| 35       | 収納棚     | 収納棚なし              | 1  |          |            |
| 36       | どこでもラック | タオルハンガーL(チャコールグレー) | 1  | +2,800   | +2,800     |
| 37       | どこでもラック | 風呂フタフック(ホワイト)      | 1  | +2,100   | +2,100     |
| 38       | 風呂フタフック | 風呂フタフック(固定式)(ホワイト) | 1  | +4,000   | +4,000     |
| 39       | 循環金具セット | PLLX               | 1  | +13,500  | +13,500    |
| 40       | 給水給湯管   | 洗い場1水栓             | 1  |          |            |
| 41       | トラップカバー | なし                 | 1  |          |            |
|          | 風呂フタフック | 風呂フタフック(固定式)(ホワイト) | 1  | -4,000   | -4,000     |
| システムバス合計 |         |                    | 42 |          | ¥1,488,600 |

|       |    |            |
|-------|----|------------|
| 商品総合計 | 42 | ¥1,488,600 |
|-------|----|------------|

※ 御見積明細の価格には消費税は含まれておりません。別途消費税が必要となります。

## 《参考》別途 商品組付費


システムバス商品組付費

¥186,000 (税込 ¥204,600)


※ 商品組付費は現場の状況により変動する事があります。又、給水・給湯・ガス・ダクト・電気等の接続工事は含まれておりません。

( )内の価格は税込価格&lt;税率10%&gt;を表示しています。

パース

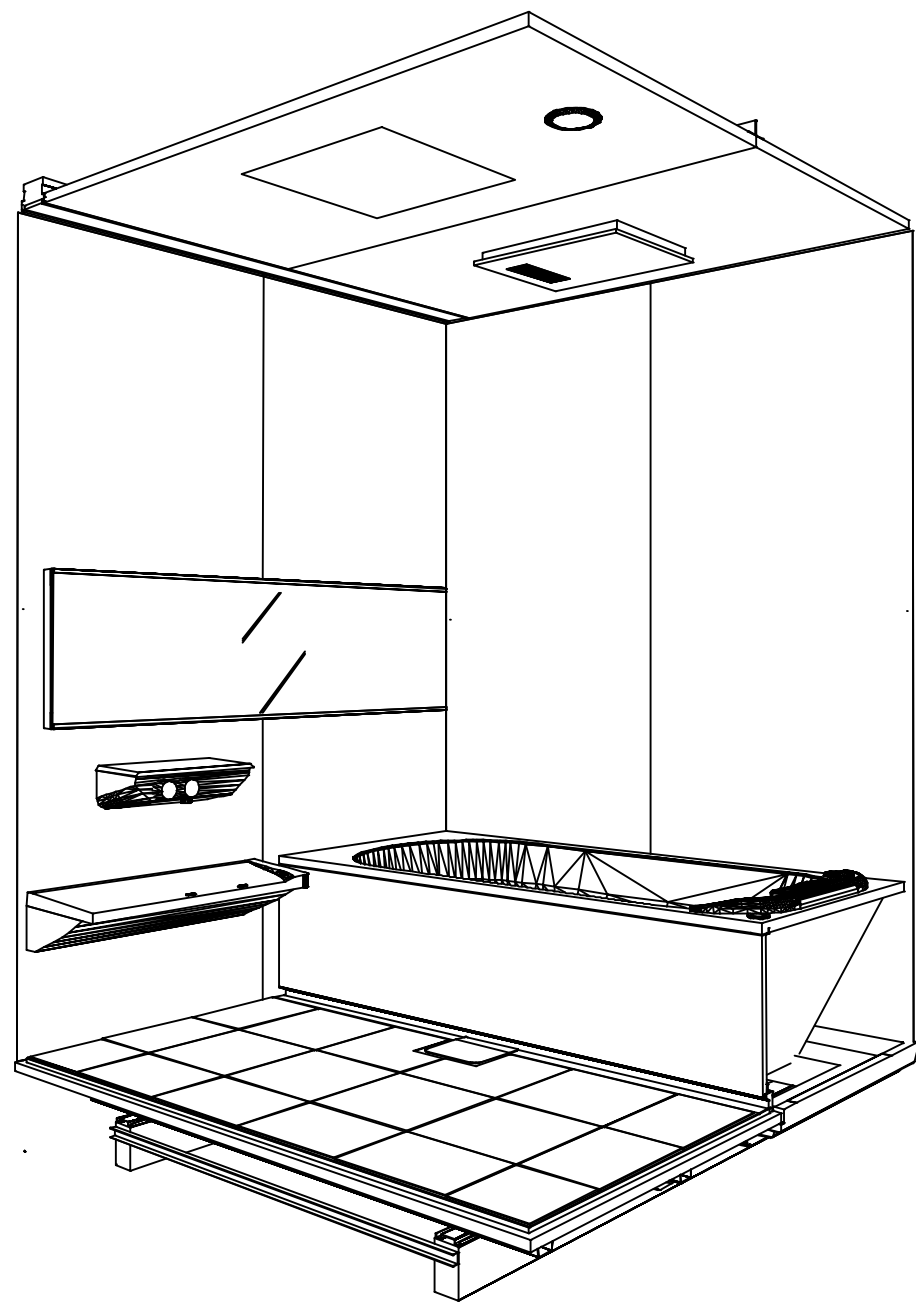

鳥瞰図

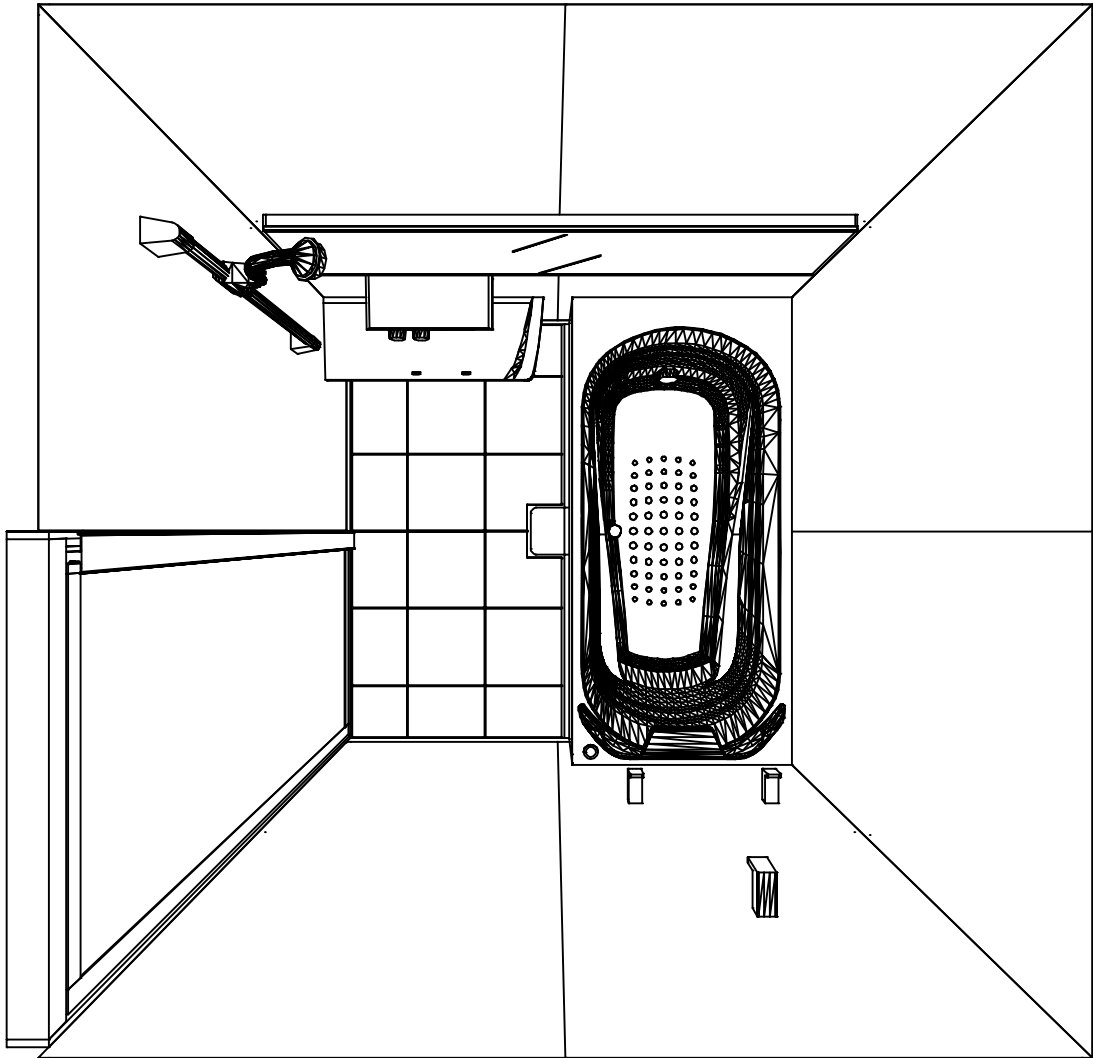

1616

フラット天井  
電気式浴室暖房乾燥機、100Vタイプ(常時換気対応)

このレイアウトプランは参考図面ですので価格・仕様・設置・  
納期等の詳細については注文依頼先、設置業者の方に必ず確認  
して頂きますようお願いいたします。

カウンター面


洗場側面

浴槽側面


カウンター対面

■ 留意事項


\* 印寸法は給水給湯管の突出寸法18mmを含みます。

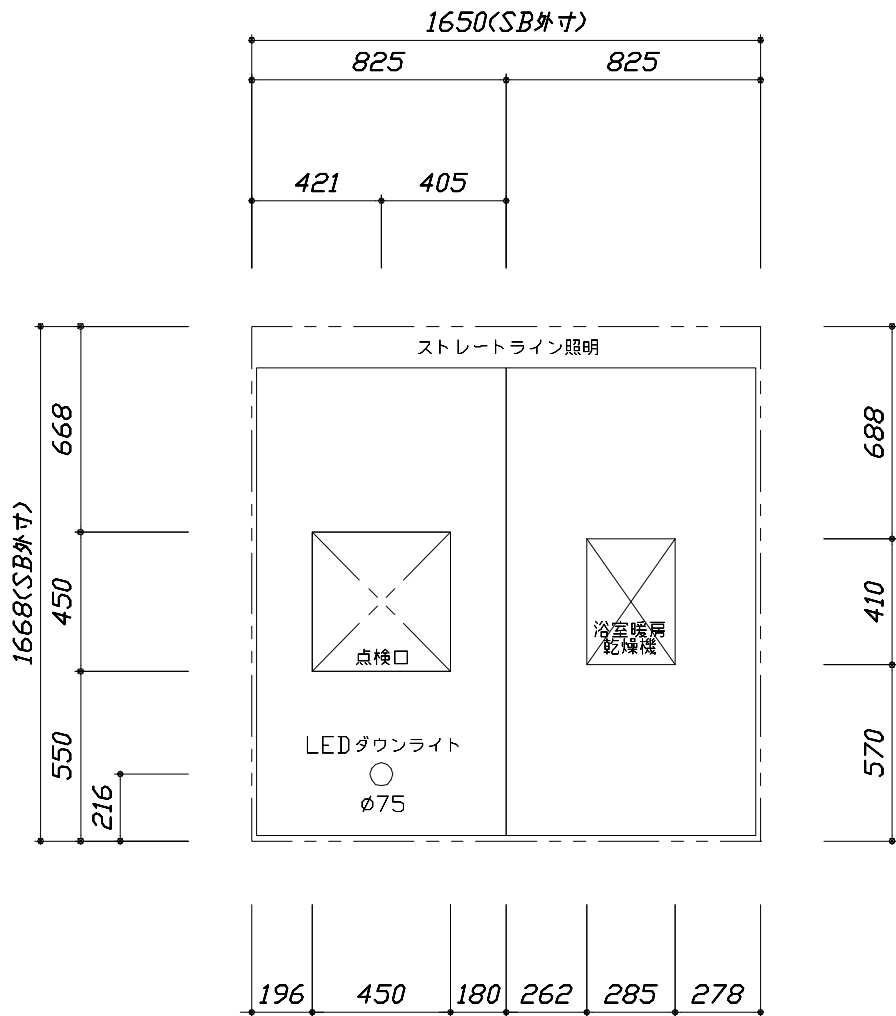

< 天井伏図 >

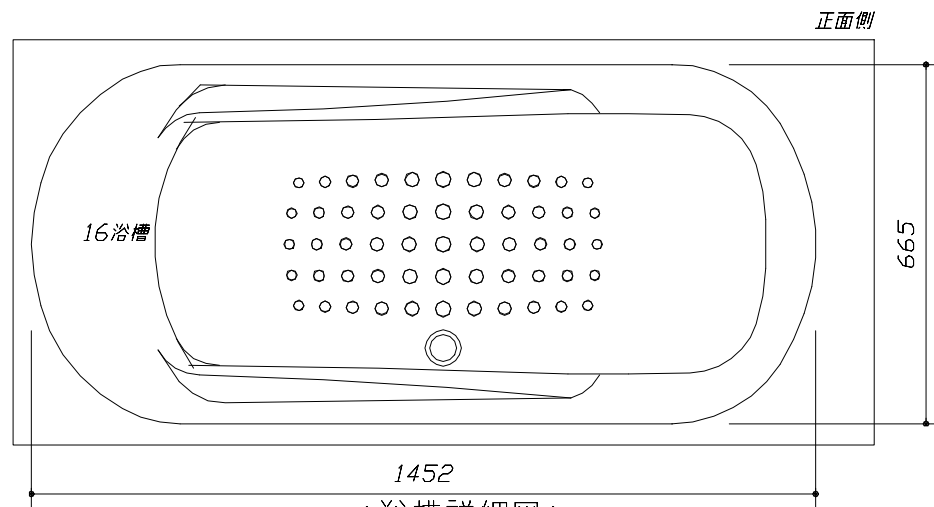


< 浴槽詳細図 >

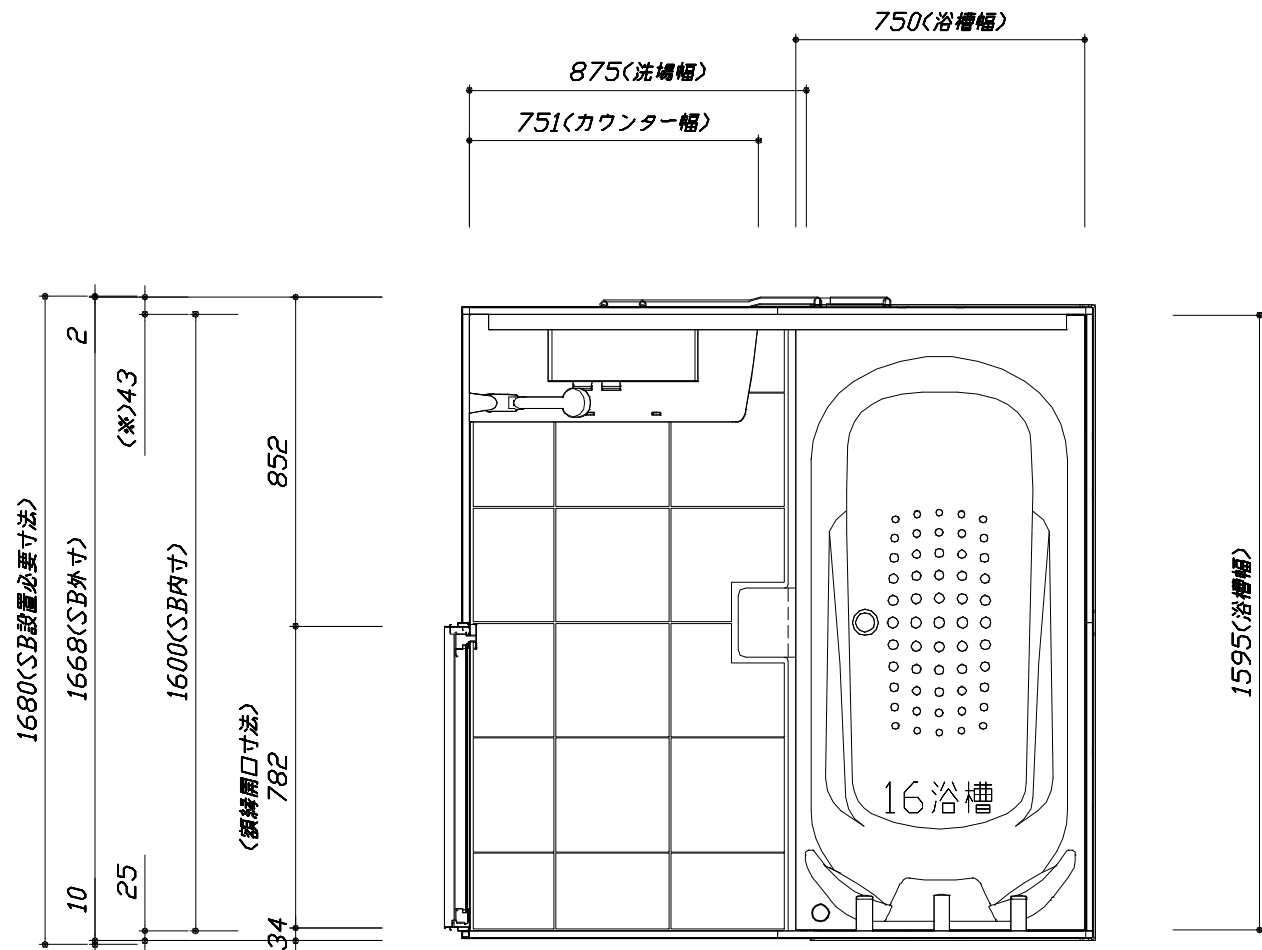

< 平面図 >


このレイアウトプランは参考図面ですので価格・仕様・設置・納期等の詳細については注文依頼先、設置業者の方に必ず確認して頂きますようお願いいたします。

- ・土間は架台底面より多少のクリア寸法を考慮して仕上げてください。
- ・ドアアングル下端とSBFLの段差は8mmになります。
- ・ハンドバー設置位置は参考です。設置の際は位置を十分に打ち合わせ願います。
- ・天井の寸法はご確認をお願いします。
- ・奥行・浴槽形状により防水パンの材質・形状が変わります。納まりにご注意ください。
- ・外寸は突出部を含みます。

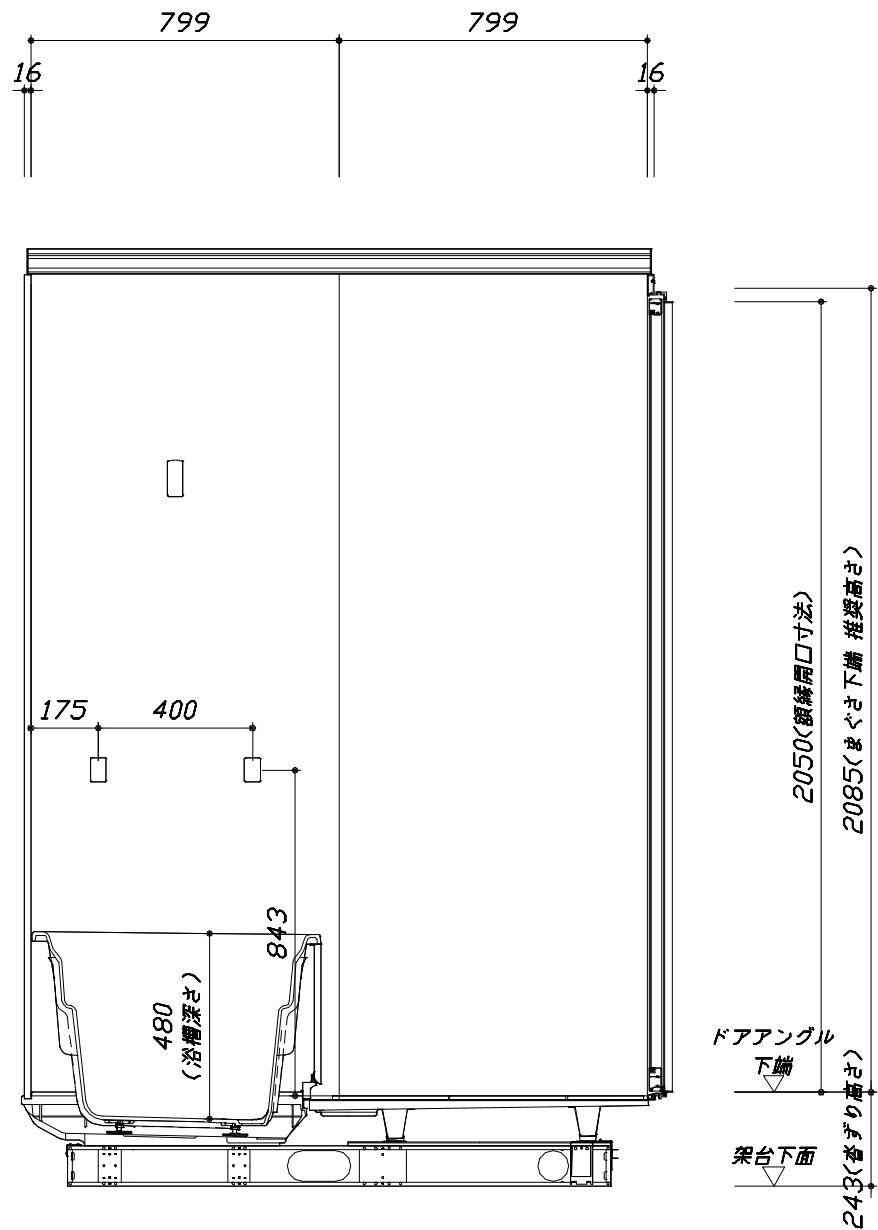

■土間コン仕上げ寸法  
ドアアングル下端より  
265mm下がり  
(クリア寸法含む)


＜カウンター対面図＞

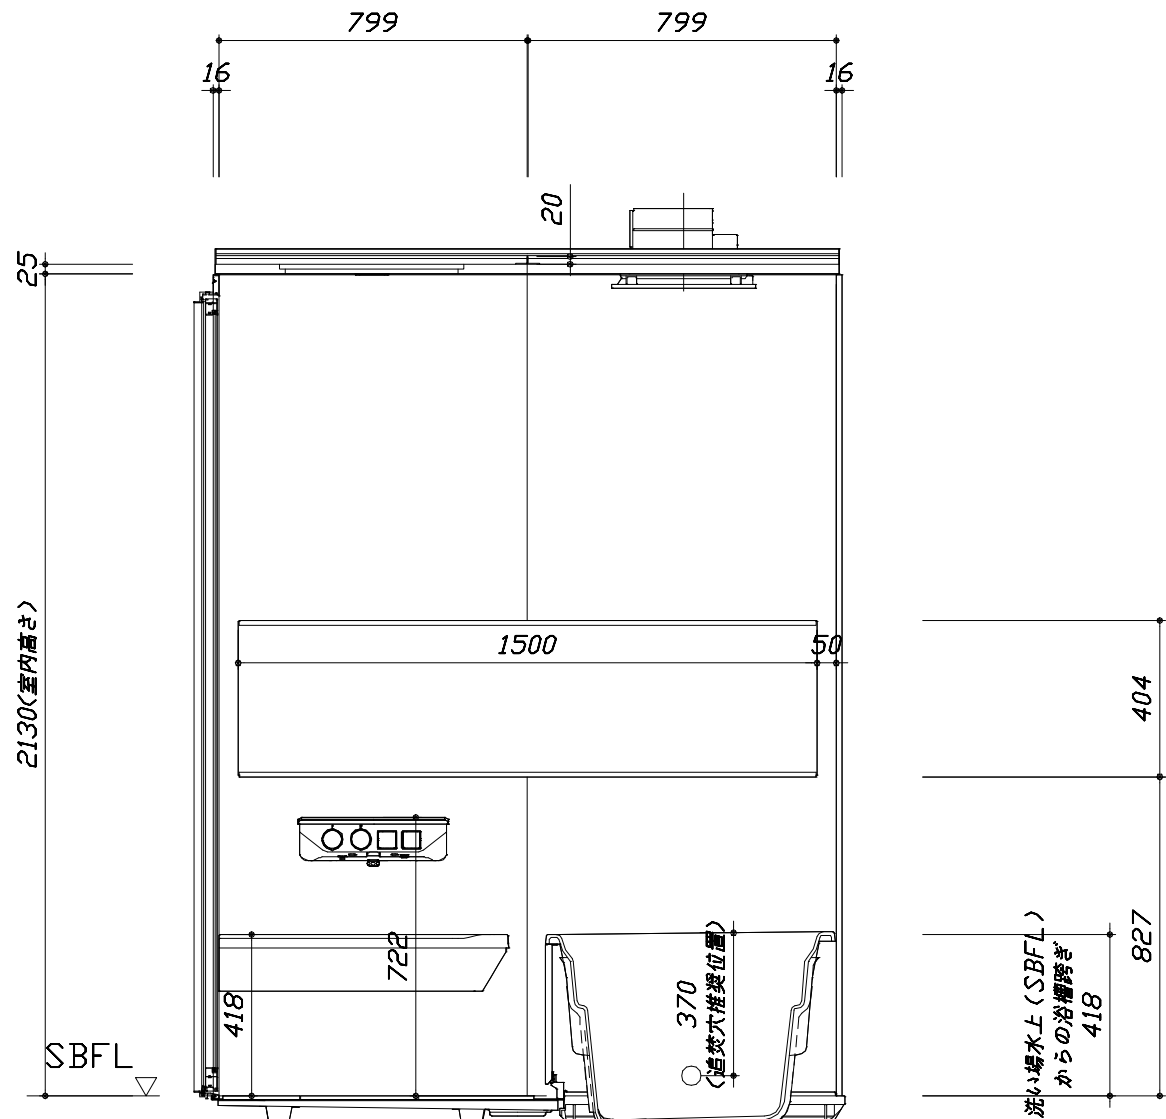

＜カウンター面図＞


このレイアウトプランは参考図面ですので価格・仕様・設置・納期等の詳細については注文依頼先、設置業者の方に必ず確認して頂きますようお願いいたします。

- ・土間は架台底面より多少のクリア寸法を考慮して仕上げてください。
- ・ドアアングル下端とSBFLの段差は8mmになります。
- ・ハンドバー設置位置は参考です。設置の際は位置を十分に打ち合わせ願います。
- ・天井の寸法はご確認をお願いします。
- ・奥行・浴槽形状により防水パンの材質・形状が変わります。納まりにご注意ください。
- ・外寸は突出部を含みます。

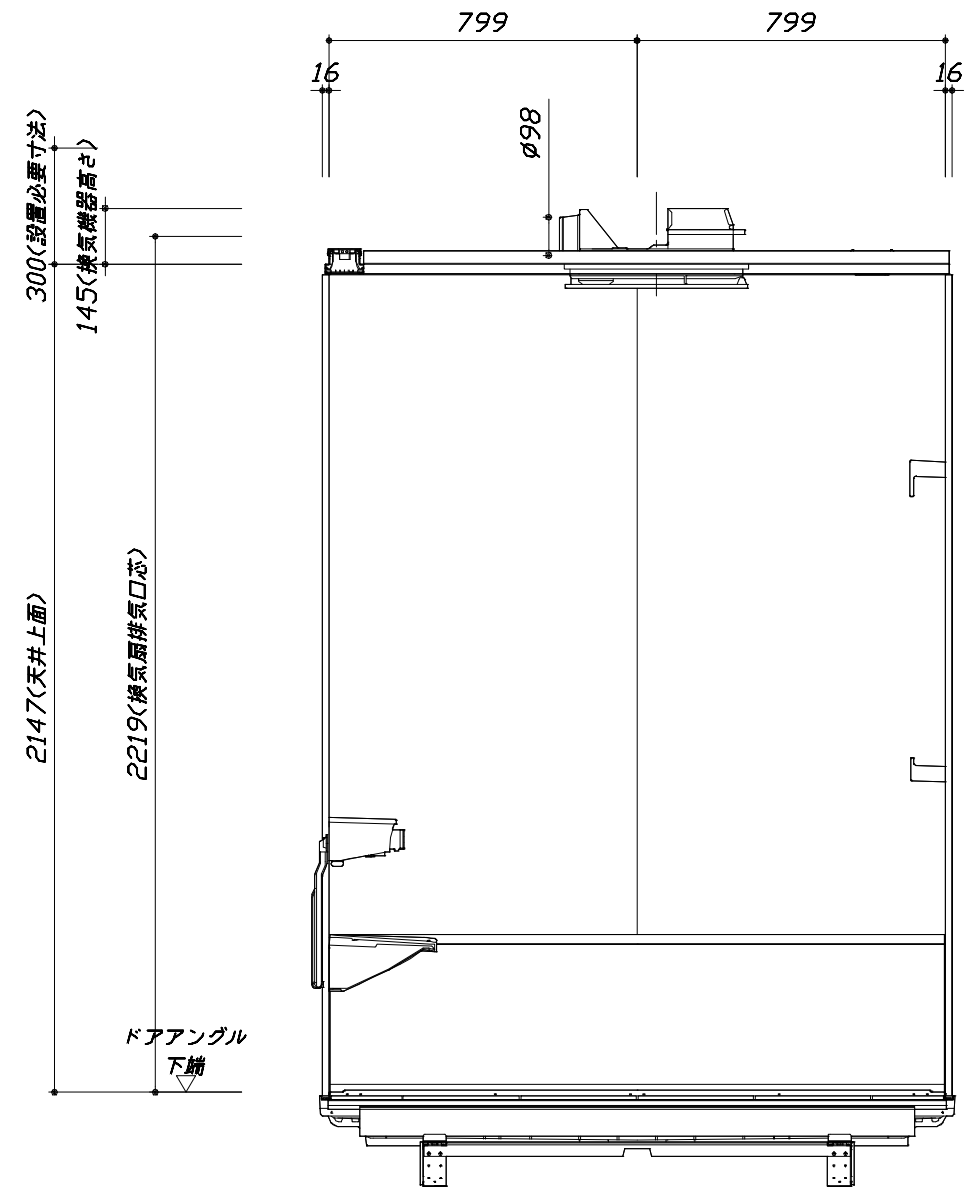

■土間コン仕上げ寸法  
ドアアングル下端より  
265mm下がり  
(クリア寸法含む)

< 浴槽側面図 >

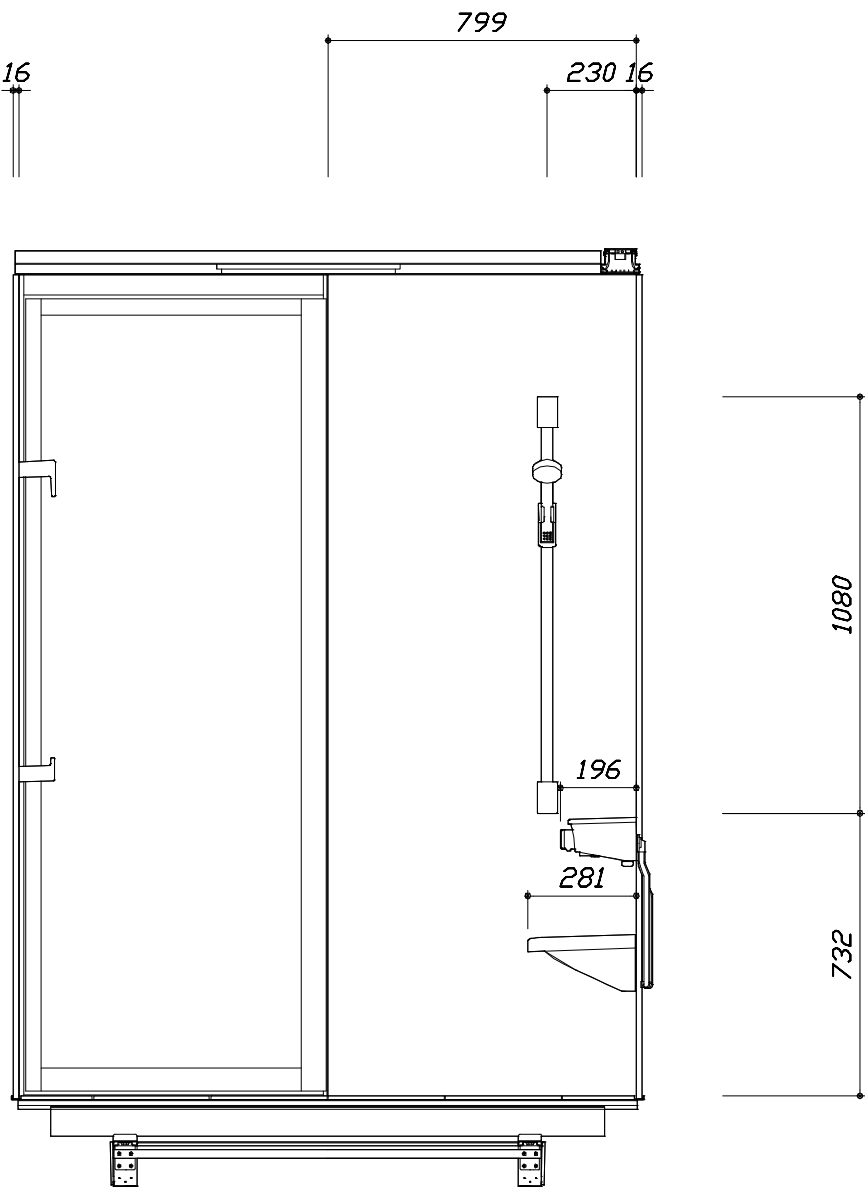

< 洗場側面図 >

本体仕様表

|        |                                                          |
|--------|----------------------------------------------------------|
| 浴室サイズ  | 1616サイズ(室内容量5.5立方メートル)                                   |
| ドア勝手   | BR勝手                                                     |
| 架台     | 一体架台(戸建用)：亜鉛メッキ鋼板                                        |
| 洗場パン   | キープクリーンフロア：ステンレス/300角磁器タイル貼 保温材内蔵                        |
| 浴槽材質   | キープクリーン浴槽<アクリル人造大理石> 裏面保温材・高断熱仕様（発泡ウレタン）                 |
| 浴槽形状   | ラウンド浴槽（305リットル） 追い焚き穴:あり                                 |
| 浴槽パン   | ガラス繊維強化樹脂（FRP）                                           |
| 浴槽エプロン | ステンレス(カラーコーティング) 裏面保温材（発泡ポリエチレン）                         |
| カウンター  | 人造大理石カウンター：人造大理石 カウンター下カバー：ABS樹脂                         |
| 浴室パネル  | パネル高さKタイプ：鋼板硬質ホーロー 裏面保温材 タオル掛け穴:なし                       |
| 天井     | 化粧サンドイッチパネル(内部発泡樹脂) 換気機器開口：あり 天井照明開口：あり                  |
| ドア     | キープクリーンドア:20高さ開き戸(アルミ框/飛散防止フィルム付強化ガラス/ﾀﾅﾔ型換気口/ドア外ﾀﾞﾙ掛け付) |
| 窓 1    | －                                                        |
| 窓 2    | －                                                        |
| 窓枠 1   | －                                                        |
| 窓枠 2   | －                                                        |
| 排水トラップ | 洗い場：ＡＢＳ樹脂， 浴槽：ＡＳＡ樹脂 封水50mm                               |
| 雑排水配管  | 硬質塩ビパイプ VU50                                             |
| 製品重量   | 300kg                                                    |


アクセサリ仕様表

|            |                                                      |
|------------|------------------------------------------------------|
| ミラー        | ラグジュアリーミラー くもり止め加工（13W）                              |
| 収納棚        | －                                                    |
| タオル掛け      | －                                                    |
| 洗場側水栓      | サーモスタット(KVK FTB230KE) (樹脂ホース:ﾀﾞﾙ調)                   |
| 浴槽側水栓      | －                                                    |
| 兼用水栓       | －                                                    |
| フック/スライドバー | シャワーフックスライドバー（手すりタイプ）（ｽﾗｲﾄﾞﾊﾞｰ-T1020S MH）            |
| 照明         | ストレーライン照明（LED 23.7W調光機能付）                            |
| 換気機器       | 電気式浴室暖房乾燥機(100V・最大消費電力1250W) (ﾀﾞﾙ外径φ98)（常時換気対応品）ブラック |
| フロフタ       | 保温風呂フタ(PP、発泡PS/発泡ウレタン：2枚)                            |
| 給水給湯管      | 銅管(10A)                                              |
| 循環金具       | 循環金具セットPLLX：ホース先端部G1/2袋ナット仕様                         |
| ハンドバー①     | －                                                    |
| ハンドバー②     | －                                                    |
| ハンドバー③     | －                                                    |
| ハンドバー④     | －                                                    |
| ハンドバー⑤     | －                                                    |
| ハンドバー⑥     | －                                                    |
| ハンドバー⑦     | －                                                    |

本体カラー

|              |                      |
|--------------|----------------------|
| 浴槽           | WN：クリスタルパールホワイト      |
| カウンター        | KA：ダークグレー            |
| ﾊﾟﾅﾙ(ｶｳﾝﾀｰ面) | JDS：ジオマーブルアイボリー      |
| ﾊﾟﾅﾙ(周辺・3面)  | VW：パールホワイト           |
| 水栓上部ｶｳﾝﾀｰ    | KA：ダークグレー            |
| 浴槽エプロン       | W：ホワイト               |
| 洗場           | PW：グランホワイト           |
| ドア / 天井      | W：ホワイト / B：チャコールブラック |
| 収納棚          | －                    |
| タオル掛け        | －                    |
| ﾗﾝﾄﾞﾘｰセット    | －                    |

本説明書は、システムバスの本体組立・設置と関連工事（建設工事）である 大工事、電気工事、ガス配管工事、管工事（給排水）、建具工事などと区別して説明しています。建設工事は関連する法令・規定に従って法的有資格者による工事が必要になります。流通業者様からの発注で下請けとして本体の「取付・設置」を行う場合は、建設工事部分とシステムバス本体「取付・設置」を区別して行ってください。設置前工事、設置後工事の一部でも含む場合は、建設工事となります。

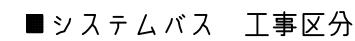

参考：キッチン・バス工業会『工事区分ガイドライン』

※【注記 1】原則、現場支給製品は支給側で取付実施とする

※【注記 2】製品の完成検査、試運転は、工事完成後に行う場合が多い。但し、原則、商品取付完了時に検査、試運転が可能な範囲のみシステムバス設置者が実施する

※【注記 3】浴室内の立上げ、けり出し配管の場合は、原則、設備側との合番接続とする。但し、システムバス付属配管内はバス設置者の作業範囲とする


■ 排水配管工事注意事項

- 雑排水配管は戸建架台の場合はVU50以上、低床架台の場合はVP50の配管を使用してください。
- 2重トラップにしないでください。
- 配管途中で配管径を狭めないでください。
- 排水勾配は1/100～1/50設けてください。
- 排水管（横引き管・エルボ）は打設する土間コンクリートの上に露出しない高さにて配管してください。
- 立ち上げた排水管まわりの土間コンクリートはマス状にしてください。




■ 給水給湯管工事注意事項

- 給水給湯管の立上げは排水管と重ならないようにしてください。
- 給水給湯管は基礎に沿わせて配管してください。
- 給水給湯管の止水プラグ（テストプラグ）の径を27mm以下にしてください。

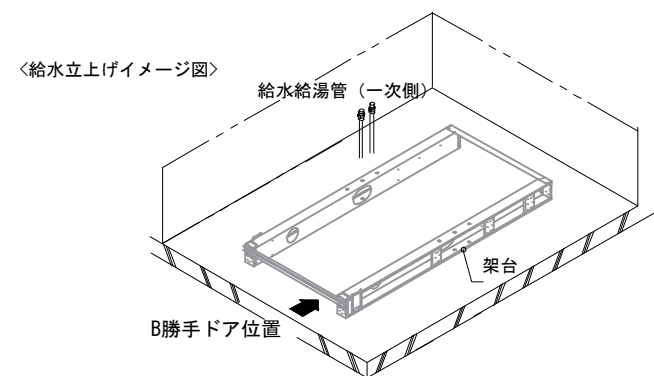




■ 土間コンクリート仕上げ寸法

ドアアングル下端より265mm下がりで打設してください。

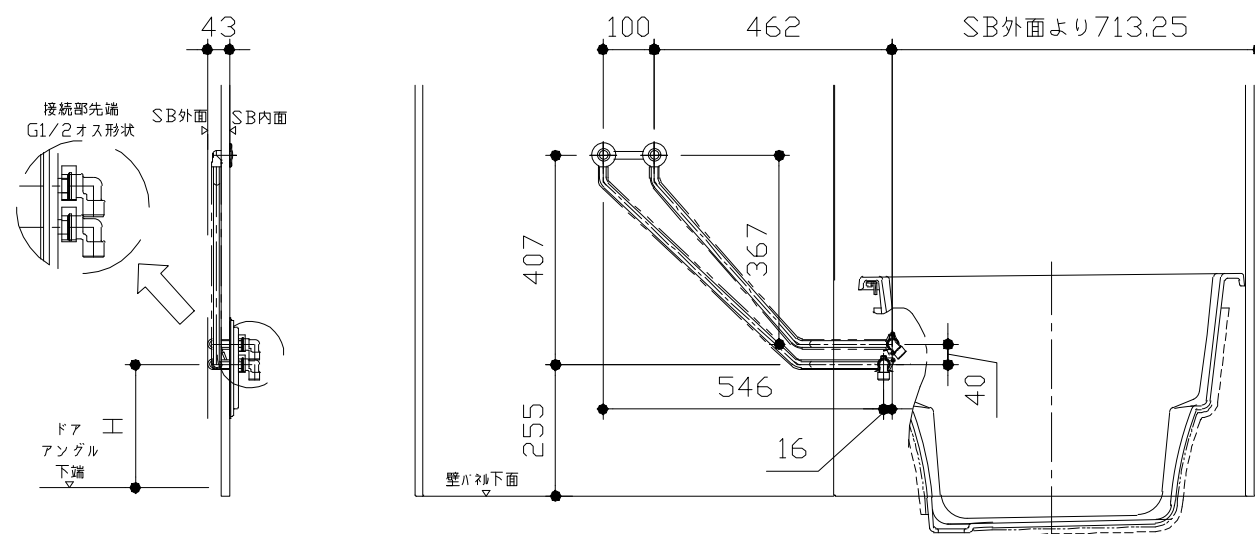

| ドア種類          | H寸法 |
|---------------|-----|
| 折戸・開き戸        | 239 |
| 片引戸・2枚引戸・3枚引戸 | 230 |



＜給水給湯管取合詳細図＞

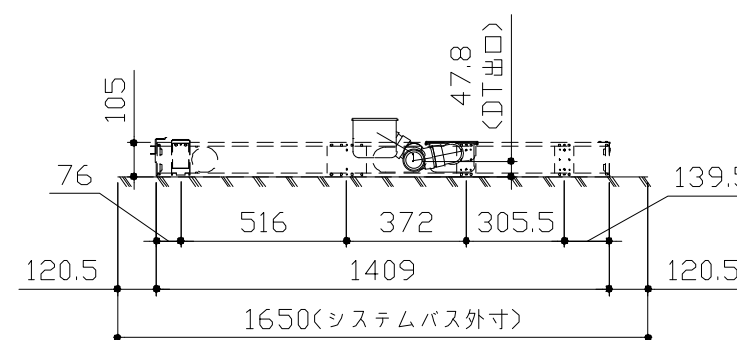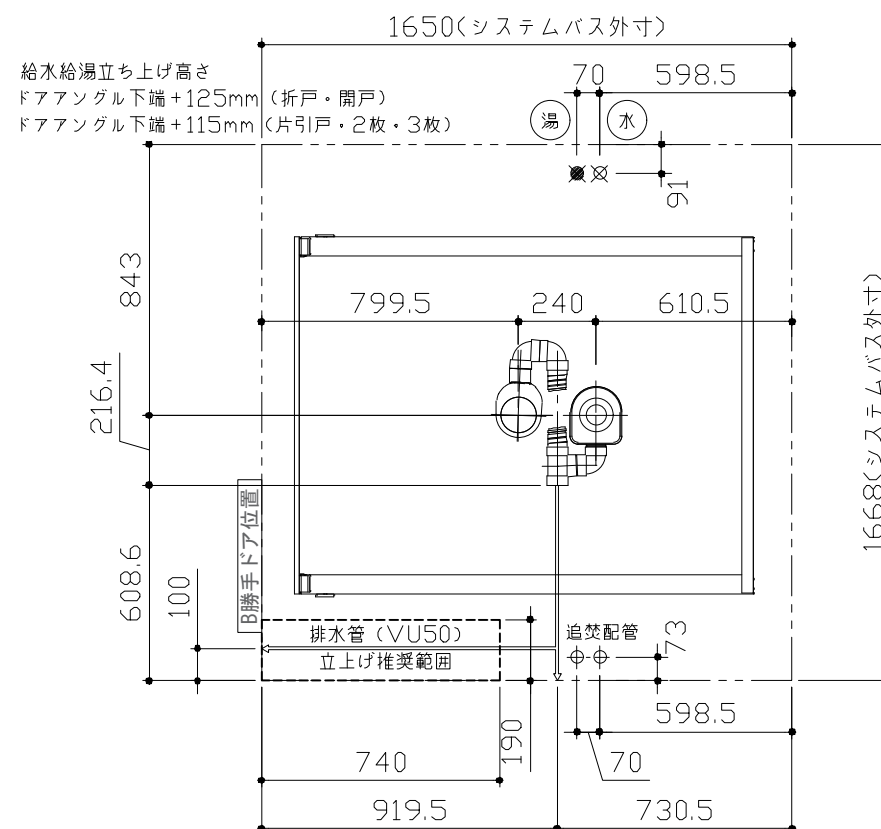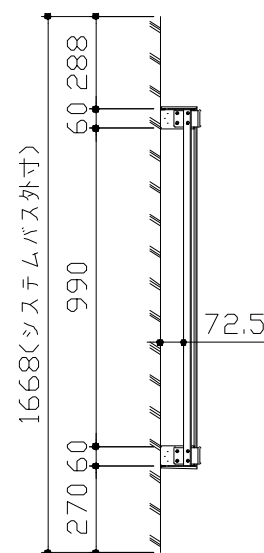

＜架台排水配管・給排水立上げ位置図＞

■ 設備記号

| 記号 | 記号の意味 |
|----|-------|
| ☒  | 給水位置  |
| ☒  | 給湯位置  |

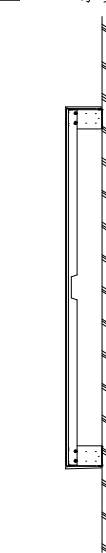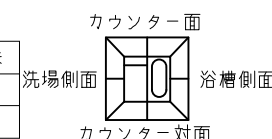


■必ずご確認ください

(1) 図面の見方


- ・SB外寸よりも内側に存在する空間を表示しています。
- ・マス表示：□=20mm角

(2) 留意事項


- ・水栓側面の下部には給水・給湯、追焚配管を立上げるので注意してください。
- ・水栓・浴室暖房乾燥機の仕様によりカウンター面の壁パネル裏に外寸より部材が突出する場合があります。
- ・ドア部はSB外寸より突出します。  
詳しくはドア取合詳細図をご確認ください。

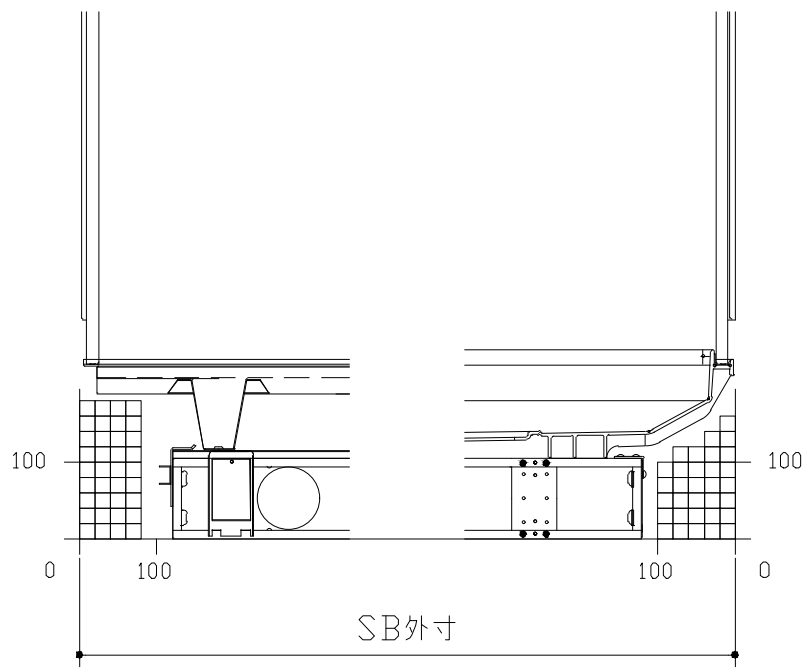

B矢視

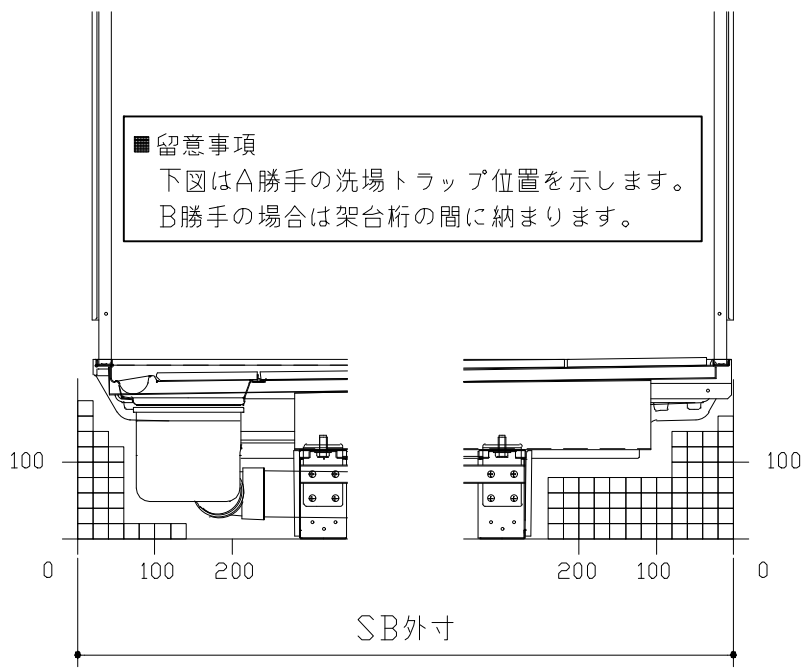

D矢視

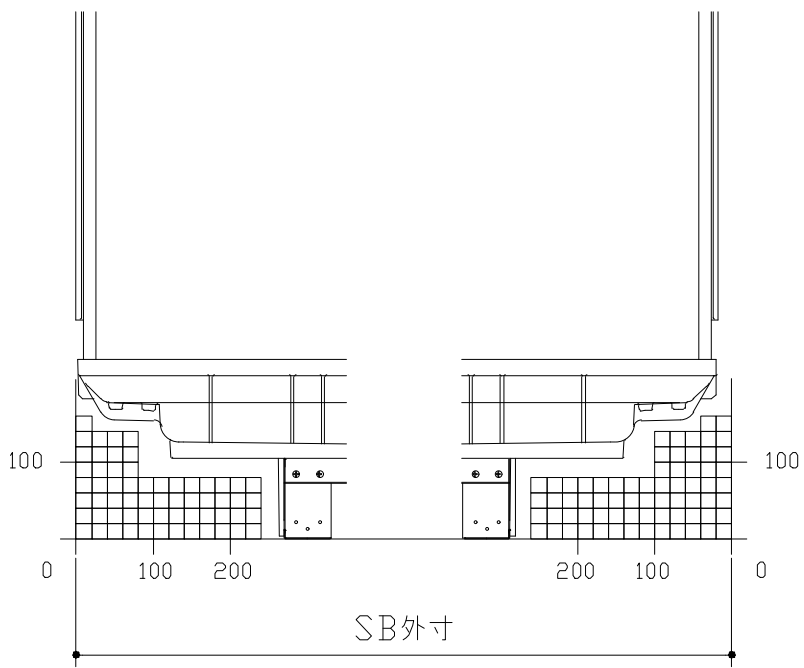

F矢視




A矢視

C矢視

E矢視


■留意事項  
下図はA勝手の洗場トラップ位置を示します。  
B勝手の場合は架台桁の間に納まります。


## キープクリーンドア：開き戸・タテ型換気口

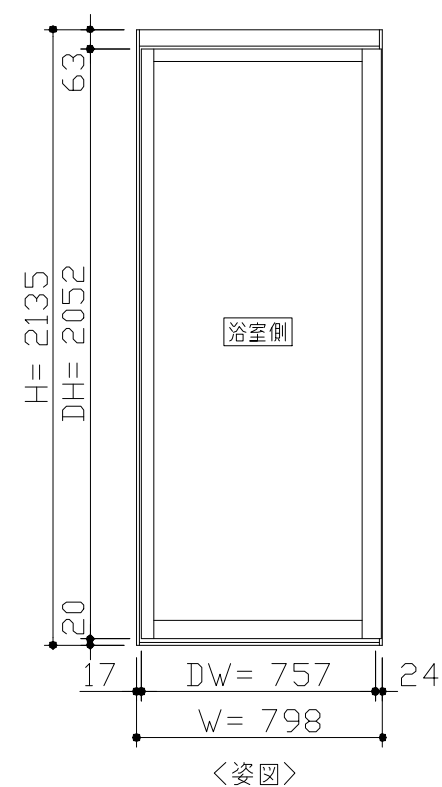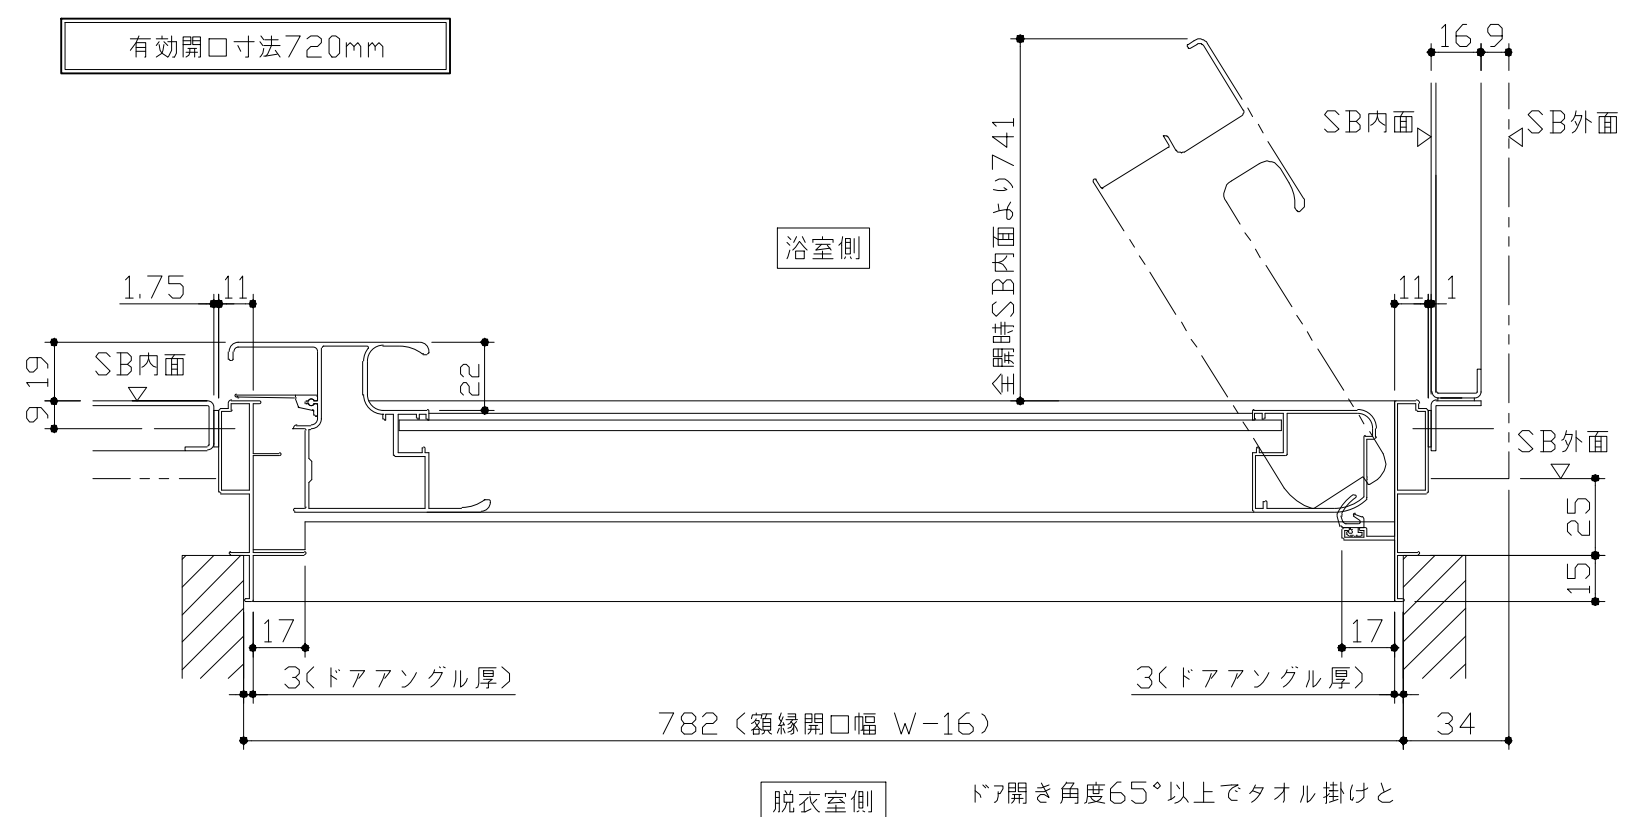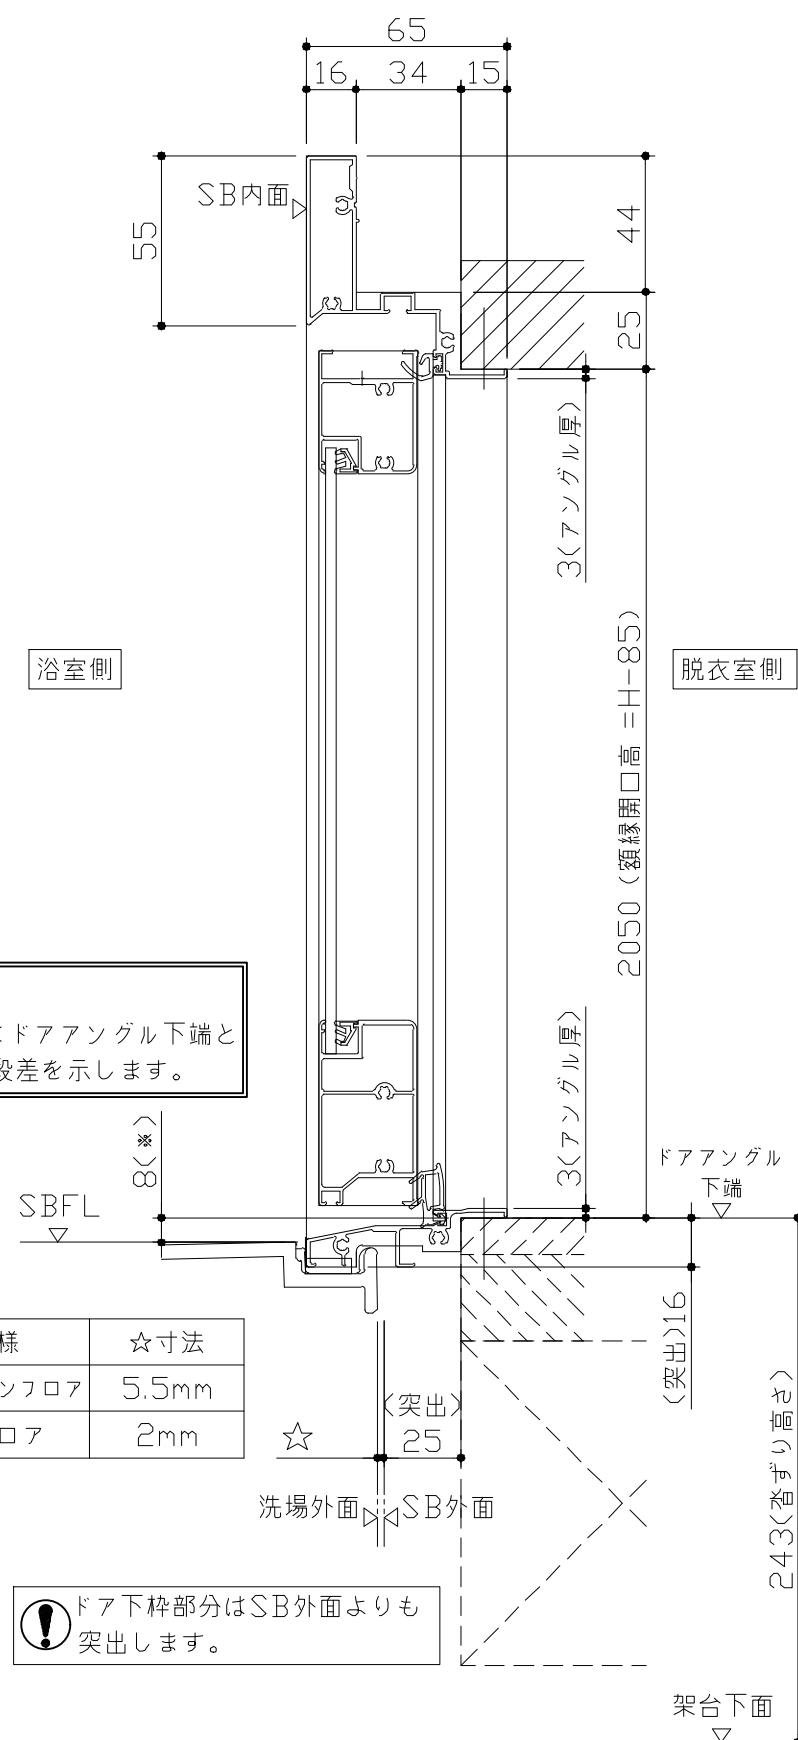

- ドア横の管柱、間柱について
- ・ ドアが管柱、間柱にあたらないよう十分に考慮してください。
  - ・ 躯体～ドアの寸法は浴室サイズやドア位置変更の有無、躯体状況によって異なる場合があります。

〈参考寸法図〉

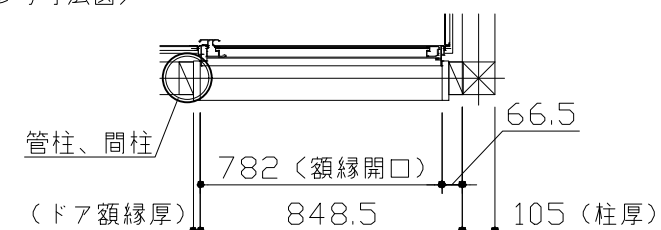


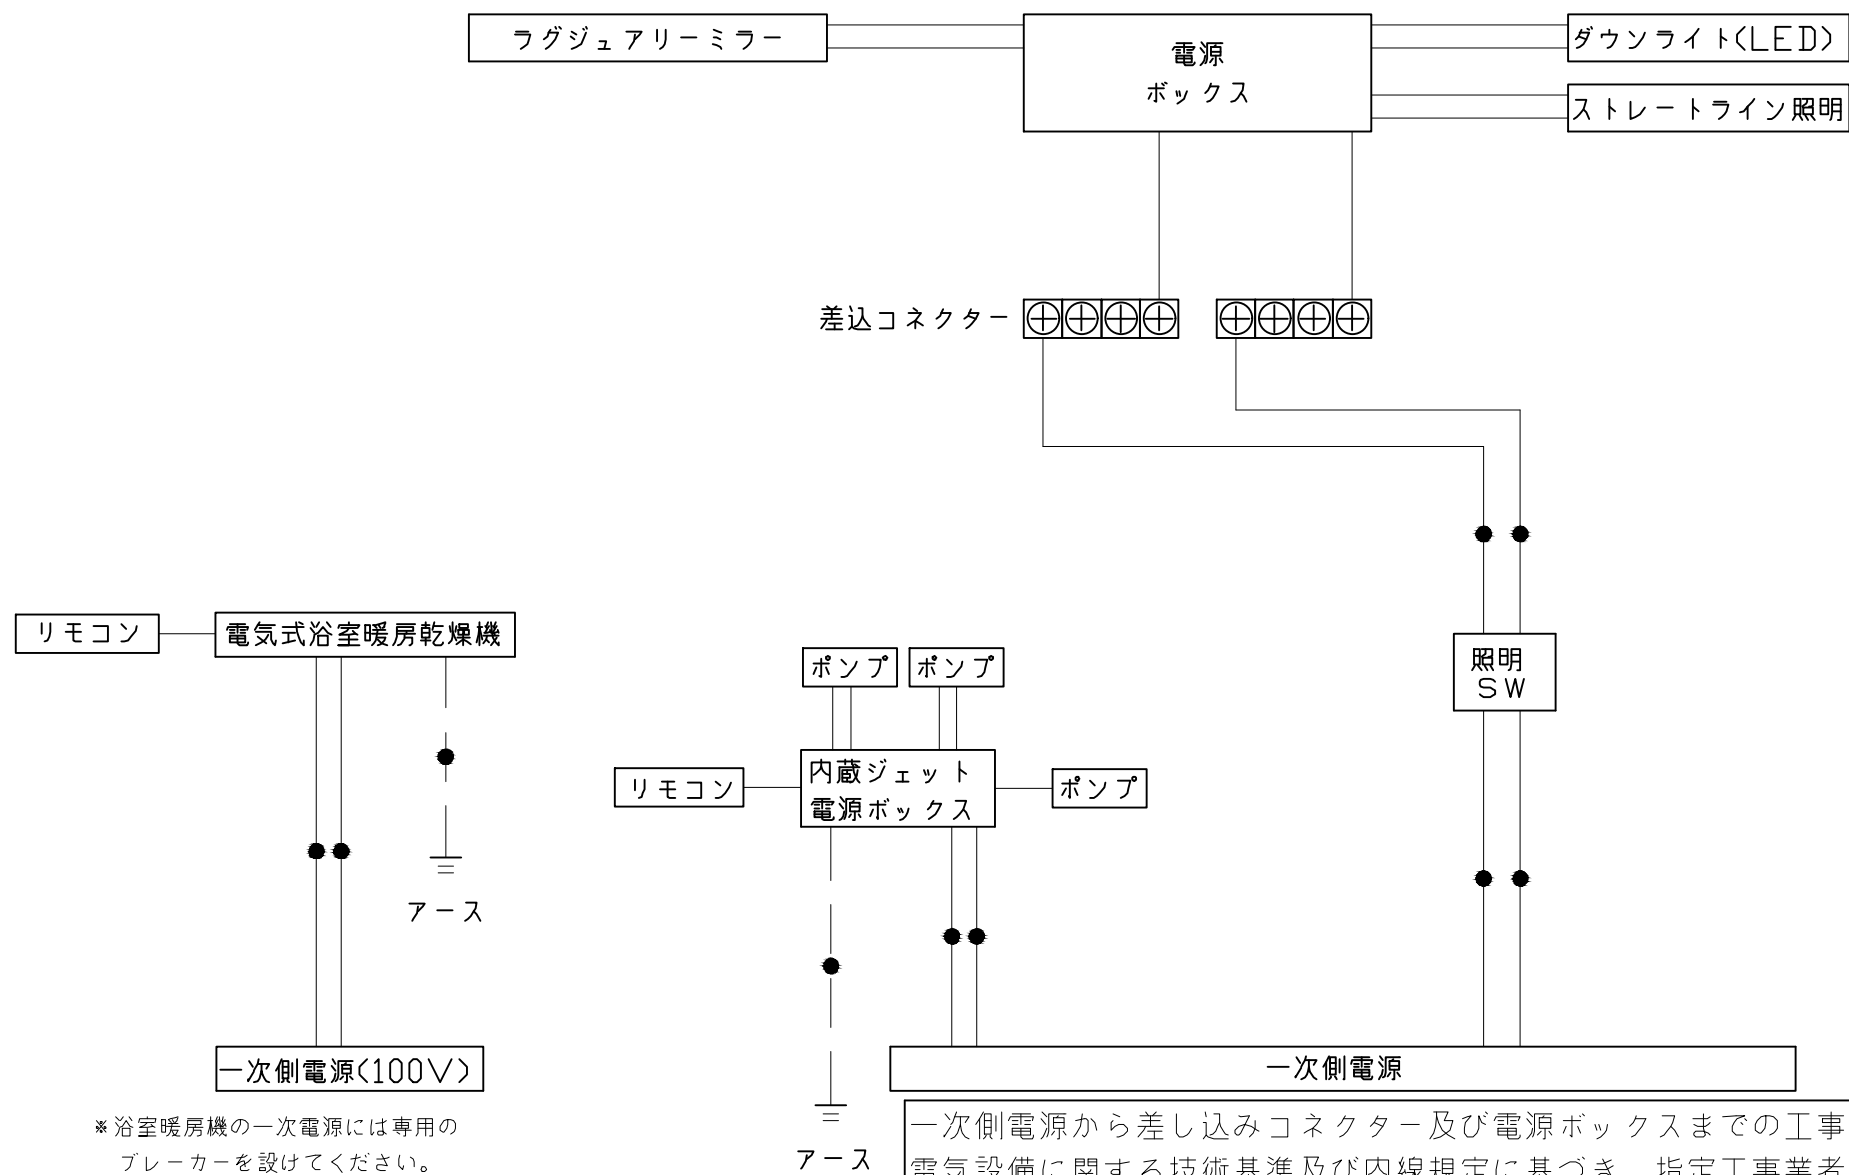


一次側電源から差し込みコネクタ及び電源ボックスまでの工事（●部）については、電気設備に関する技術基準及び内線規定に基づき、指定工事業者（電気工事士）による施工が必要です。

アース端子（線）がついている器具は必ず電気設備の技術基準に従って、接地（アース）工事を行ってください。  
→アースが不完全な場合、感電の原因になります。

|    |
|----|
| 浴槽 |
|----|

 

洗い場用水栓

 


|    |
|----|
| 照明 |
|----|

天井厚み

|      |
|------|
| 換氣機器 |
|------|








|      |    |         |
|------|----|---------|
| 天井厚み | 25 | 72 (排気) |
|------|----|---------|

シャーフックスライドバー

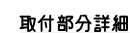

ミラー

Technical drawing of the front view of a rectangular mirror. The overall width is 1500 (鏡本体) and the overall height is 400 (鏡本体). The mounting holes are spaced 79 from the left and right edges and 14.5 from the top and bottom edges. The distance between the mounting holes is 470 on each side, with a total of 401.5 between the inner vertical lines. The mounting holes are 30.5 in diameter (取付穴ピッチ).
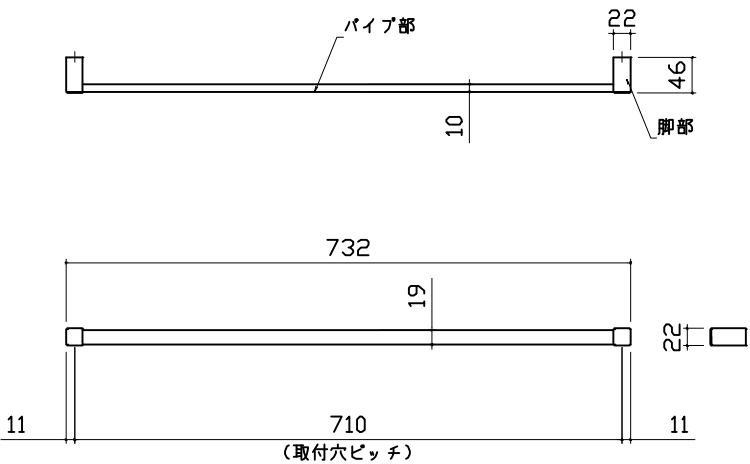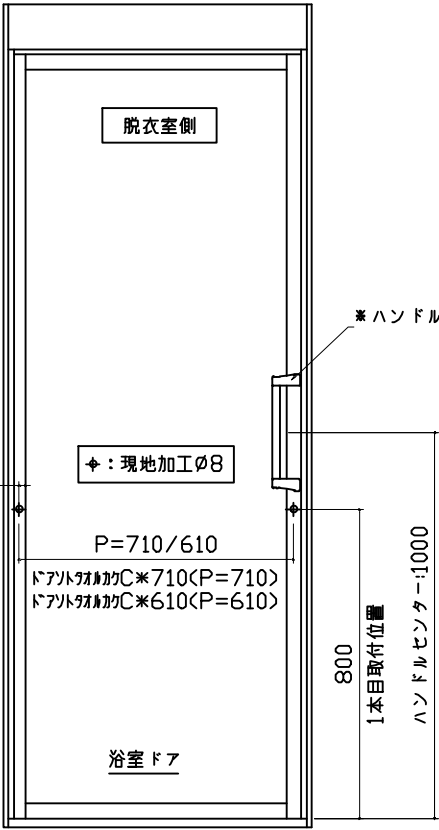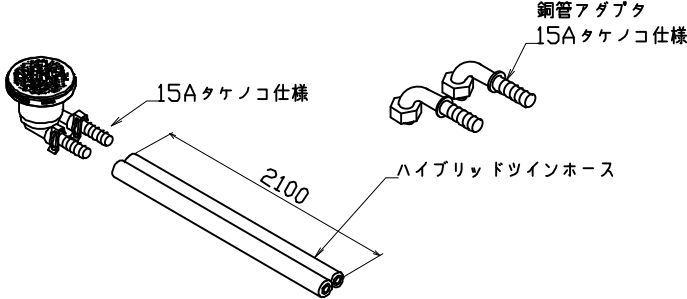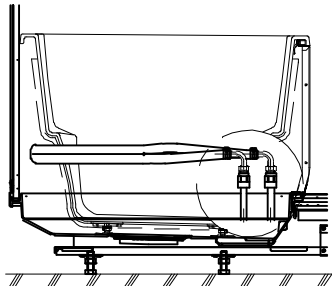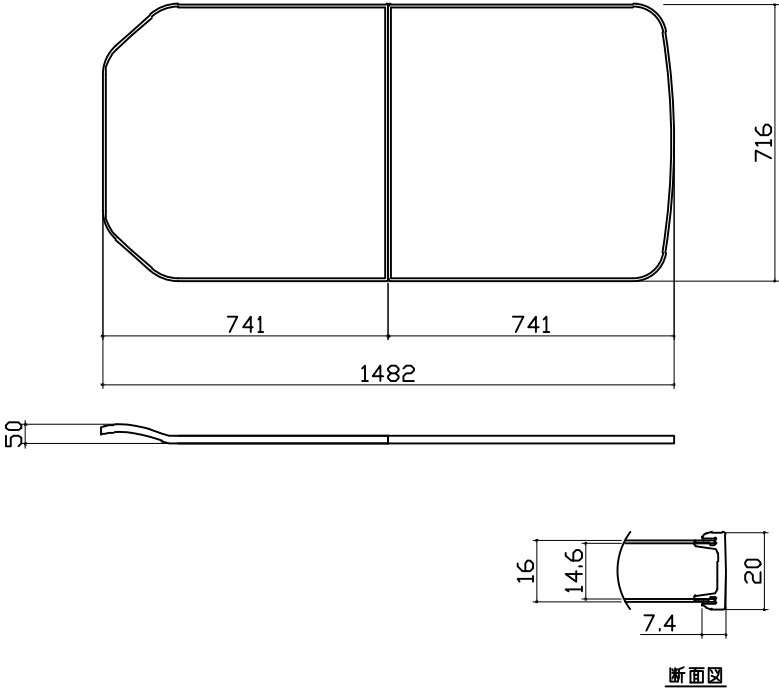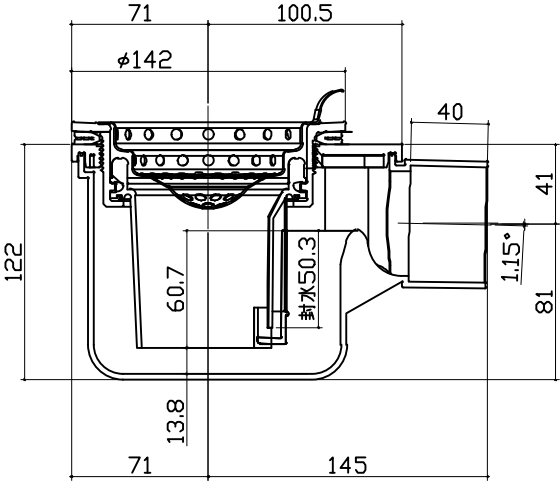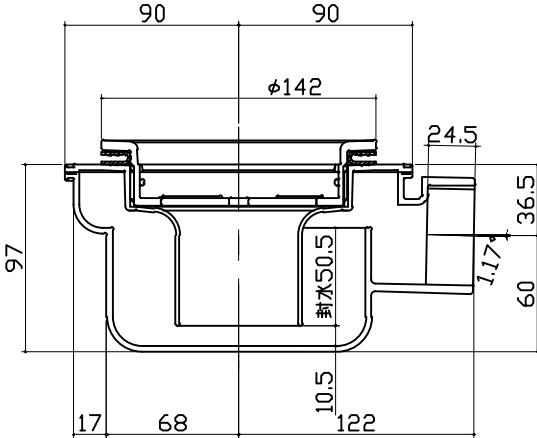
| ドア外タオル掛け   | ドア外タオル掛け 設置位置   | 循環金具・フロアダプタ関連   |                                                          |  |
|---|---|---|----------------------------------------------------------|--|
| <p>パイプ部材質：ステンレス（ヘアライン仕上げ）<br/>脚部材質：ABS</p>  <p>パイプ部</p> <p>脚部</p> <p>732</p> <p>19</p> <p>710</p> <p>（取付穴ピッチ）</p> <p>11</p> <p>11</p> <p>22</p> <p>46</p> <p>10</p> |  <p>脱衣室側</p> <p>※ハンドル</p> <p>※：現地加工φ8</p> <p>P=710/610</p> <p>ドア外タオル掛けC※710（P=710）<br/>ドア外タオル掛けC※610（P=610）</p> <p>浴室ドア</p> <p>800</p> <p>1本目取付位置</p> <p>ハンドルセンター：1000</p> <p>※ドア端によりハンドルが無い仕様があります。</p> <p>ドア吊元枠内側より<br/>15（ハンドル無仕様の場合）<br/>13.5（ハンドル有仕様の場合）</p> |  <p>銅管アダプタ<br/>15Aタケノコ仕様</p> <p>15Aタケノコ仕様</p> <p>ハイブリッドツインホース</p> <p>2100</p>  <p>追焚配管立上図</p> |                                                          |  |
| 風呂蓋 フロアMDVH-16KT   | 洗い場側排水トラップ   | 浴槽側排水トラップ   |                                                          |  |
|  <p>716</p> <p>741</p> <p>741</p> <p>1482</p> <p>50</p> <p>断面図</p> <p>16</p> <p>14.6</p> <p>7.4</p> <p>20</p>                                                     |  <p>71</p> <p>100.5</p> <p>φ142</p> <p>40</p> <p>41</p> <p>1.15°</p> <p>81</p> <p>122</p> <p>60.7</p> <p>排水50.3</p> <p>71</p> <p>138</p> <p>145</p>   |  <p>90</p> <p>90</p> <p>φ142</p> <p>24.5</p> <p>36.5</p> <p>1.17</p> <p>60</p> <p>97</p> <p>17</p> <p>68</p> <p>10.5</p> <p>122</p> <p>排水50.5</p>                              |                                                          |  |
| <p>Takara standard</p> <p>タカスタンダード株式会社</p>   | <p>現場名称： 群馬－高崎SR SB7様邸</p> <p>現場番号： C2817648</p> <p>群馬支店 販売課</p>   | <p>GRANSPA グランspa</p> <p>プラン番号： 7401A-2405-0394T</p> <p>担当営業：</p>   | <p>部材詳細図 2/3</p> <p>作成日： 2024年7月26日</p> <p>担当アドバイザー：</p> |  |

| 肩包み湯①   |              | 肩包み湯②               |                         | 肩包み湯③           |           |      |        |     |            |    |          |      |      |    |              |          |     |                                                                                                 |  |   |  |
|---|--------------|---------------------|-------------------------|-----------------|-----------|------|--------|-----|------------|----|----------|------|------|----|--------------|----------|-----|-------------------------------------------------------------------------------------------------|--|---|--|
| <div>リモコン（浴室内設置）</div> <div>ポンプ（浴槽に組み付け）</div> <div>電源ボックス（天井上設置）</div> <div><div>電動弁ケーブル（2本）</div><div>リモコンケーブル</div><div>ポンプ電源ケーブル</div><div>電源端子台（AC100V、アース接続）</div></div> <div><table><tr><th colspan="2">2カ所噴流ジェットポンプ仕様</th></tr><tr><td>ポンプ品番</td><td>HJPN-100K</td></tr><tr><td>電源電圧</td><td>AC100V</td></tr><tr><td>周波数</td><td>50/60 Hz共通</td></tr><tr><td>流量</td><td>36 L/min</td></tr><tr><td>消費電力</td><td>130W</td></tr><tr><td>振動</td><td>定格揚程時にて15μ以下</td></tr><tr><td>常用使用最高水温</td><td>45℃</td></tr></table><div>※ 朝日興業製</div></div> |              | 2カ所噴流ジェットポンプ仕様      |                         | ポンプ品番           | HJPN-100K | 電源電圧 | AC100V | 周波数 | 50/60 Hz共通 | 流量 | 36 L/min | 消費電力 | 130W | 振動 | 定格揚程時にて15μ以下 | 常用使用最高水温 | 45℃ | <div>現地組付け部材</div> <div>クッションビロー（浴槽に組付け）<br/>本体：発泡PE</div> <div>肩湯セットK（浴槽に組付け）<br/>本体：SAS</div> |  | <div>【工事範囲】</div> <div>当施工事範囲</div> <div>1. 電源ボックスの取付</div> <div>2. ポンプ電源ケーブルの配線及びポンプユニットと電源ボックスの接続</div> <div>3. 電動弁ケーブルの配線及び電動弁と電源ボックスの接続</div> <div>4. リモコンケーブルの配線、電源ボックス及びリモコンの接続</div> <div>5. リモコンの取付</div> <div>電気工事業者様 工事範囲</div> <div>1. 電源ボックスへ一次側100Vの接続</div> <div>2. アース工事</div> <div>3. 電源回路に漏電遮断機の設置</div> <div>■ 留意事項</div> <div>（1）ポンプユニットは、工場で浴槽に組み付けられています。</div> <div>（2）消音ポンプを使用しておりますが、騒音や振動のトラブルを避けるため、2階及び集合住宅へは設置しないでください。</div> <div>電気工事</div> <div>ポンプユニット</div> <div>電気工事</div> <div>アース線</div> <div>一次側100V</div> <div>電源ボックス</div> <div>ポンプ電源ケーブル（5m）</div> <div>電動弁ケーブル（5m）</div> <div>タカフ</div> <div>リモコンケーブル（5m）</div> <div>リモコン</div> <div>ポンプ電源ケーブル（現場でポンプと接続）</div> <div>電動弁ケーブル（現場で電動弁と接続）</div> <div>ポンプユニット（工場で組み付け）</div> |  |
| 2カ所噴流ジェットポンプ仕様   |              |                     
| ポンプ品番   | HJPN-100K    |                     |                         
| 電源電圧   | AC100V       |                     |                         
| 周波数   | 50/60 Hz共通   |                     |                         
| 流量   | 36 L/min     |                     |                         
| 消費電力   | 130W         |                     |                         
| 振動   | 定格揚程時にて15μ以下 |                     |                         
| 常用使用最高水温   | 45℃          |                     |                         
|   |              
|   |              
| Takara standard<br>タカラスタンダード株式会社   |              | 現場名称： 群馬－高崎SR SB7様邸 | GRANSPA グランspa          | 部材詳細図           | 3/3       |      |        |     |            |    |          |      |      |    |              |          |     |                                                                                                 |  |   |  |
|   |              | 現場番号： C2817648      | プラン番号： 7401A-2405-0394T | 作成日： 2024年7月26日 |           |      |        |     |            |    |          |      |      |    |              |          |     |                                                                                                 |  |   |  |
|   |              | 群馬支店 販売課            | 担当営業：                   | 担当アドバイザー：       |           |      |        |     |            |    |          |      |      |    |              |          |     |                                                                                                 |  |   |  |

| パネル割図   |  | ミラー   | シャワーフックスライドバー   |  |                 |
|---|--|---|---|--|-----------------|
| <div>パネル割図</div> <div>ハネK16C2B 0799 L&lt;JDS</div> <div>ハネK16C1G 0799 R&lt;JDS</div> <div>ハネK16A 0799 &lt;VW</div> <div>ハネK16NW 0799 &lt;VW</div> <div>BR勝手</div> <div>ハネK16NW 0799 &lt;VW</div> <div>ハネK16AD 0799 &lt;VW</div> <div>ハネK16A 0799 &lt;VW</div> <div>BR勝手</div> |  | <div>ミラー</div> <div>ハネK16C2B 0799 L&lt;JDS</div> <div>ハネK16C1G 0799 R&lt;JDS</div> <div>※：現地加工φ18</div> <div>・：現地加工φ3.5</div> <div>799</div> <div>799</div> <div>670</div> <div>670</div> <div>200</div> <div>200</div> <div>865</div> <div>1050</div> <div>1224</div> | <div>シャワーフックスライドバー</div> <div>ハネK16A 0799 &lt;VW</div> <div>799</div> <div>33</div> <div>33</div> <div>214</div> <div>1774</div> <div>33</div> <div>754</div> <div>現地加工：φ3.5</div> |  |                 |
| 風呂蓋収納   |  |   |   |  |                 |
| <div>風呂蓋収納</div> <div>ハネK16AD 0799 &lt;VW</div> <div>799</div> <div>375</div> <div>575</div> <div>175</div> <div>現地加工：φ3.5</div> <div>835</div> <div>851</div> <div>1642</div> <div>1658</div>                                                                                |  |   |   |  |                 |
| <div>■留意事項</div> <div>タオルカケ・ハンドバーなどの干渉がないか確認のうえ、穴加工してください。</div>   |  |   |   |  |                 |
| Takara standard<br>タカラスタンダード株式会社   |  | 現場名称： 群馬－高崎SR SB7様邸   | GRANSPA グランspa   |  | 穴開け指示図          |
|   |  | 現場番号： C2817648   | プラン番号： 7401A-2405-0394T   |  | 1/1             |
|   |  | 群馬支店 販売課   | 担当営業：   |  | 作成日： 2024年7月26日 |
|   |  |   |   |  | 担当アドバイザー：       |