

システムバス 御見積書

御名前 群馬-高崎SR SB11 様

業者 様

商品名 GRANSPA グランspa

作成日 2025年6月13日
プラン番号 7401A-2505-0780T
現場番号 C2817799

タカラスタンダード株式会社
◆高崎営業所
群馬県高崎市緑町4丁目1番地6
TEL 027-395-8001 / FAX 027-370-0007

◆高崎ショールーム
TEL 027-395-8000 / FAX 027-363-1000

商品
御見積金額 **¥798,300** (税込 ¥878,130)

()内の価格は税込価格<税率10%>を表示しています。

《参考》別途 商品組付費 **¥136,000** (税込 ¥149,600)

- ※ 商品御見積金額には商品組付費は含まれておりません。
- ※ 商品組付費には配送・搬入・商品組付等の費用を含んでいます。
- ※ 商品組付費は現場の状況により変動する事があります。
又、給水・給湯・ガス・ダクト・電気等の接続工事は含まれておりません。

◆ 御見積仕様

《システムバス》

ユニットサイズ	S1216(BR勝手)
洗い場仕様	キープクリーンフロア:ハイクラス
洗い場カラー	カームベージュ
浴槽材質	アクリル人造大理石
浴槽カラー	シュガーライトベージュ
浴槽形状	セミスクエア浴槽
カウンター材質	ー
カウンター/下カバーカラー	ー
浴槽前カウンターカラー	ー
エプロン材質/カラー	ステンレス / ベージュ
浴室パネル材質	高品位ホーロー
パネルカラー(正面)	ホワイトアッシュ
パネルカラー(周辺)	ホワイト
ガス種 / 周波数	LPG / 50Hz

◆ 御確認事項

担当営業	担当アドバイザー	プラン作成者
SB11		飯野

◆ 備考

★ハンドバーベージュ廃盤 → ホワイトへ変更

--	--

No.*

御名前 群馬-高崎SR SB11

様

現場番号	C2817799	プラン番号	7401A-2505-0780T	作成日	2025/6/13
------	----------	-------	------------------	-----	-----------

御見積明細 システムバス

NO	商品名	仕様	数量	単価	金額
1	グランスパ S1216サイズ		1	698,000	698,000
2	架台	戸建タイプ 一体架台	1		
3	ドア	2枚引戸<800幅>(ホワイト)ノ樹脂ガラス(半透明)(19サイズ)	1	+62,000	+62,000
4	ドア	タテ型換気口	1		
5	ドア位置変更	B勝手・移動なし・1面デザイン/周辺レギュラークラス・800幅ドア	1		
6	洗い場	キープクリーンフロア(ハイクラス・カームベージュ)	1		
7	排水口カバー	ステンレス	1		
8	浴槽	キープクリーン浴槽<アクリル人造大理石>(高断熱浴槽)(シュガーライトベージュ)	1		
9	浴槽追焚き穴	あり	1		
10	エプロン	カラーステンレス(保温材あり)(ベージュ)	1		
11	浴槽形状	人大セミスクエア浴槽	1		
12	ヘルシージェット	なし	1		
13	肩包み湯(ジェットバス機能付)	なし	1		
14	うるぽか湯	なし	1		
15	オートウォッシュ	なし	1		
16	浴槽ハンドグリップ	なし	1		
17	浴槽パン	あり	1		
18	洗い場用水栓	サーモ水栓:樹脂ホース(シルバー)KF9032ST 水栓上部カウンター(ベージュ)	1	-15,000	-15,000
19	洗い場用水栓	エコシャワー(節水+手元止水):KF9032STAB	1	+6,500	+6,500
20	浴槽用水栓	浴槽側水栓なし	1		
21	カウンター	カウンターなし(洗い場1水栓)	1	-37,000	-37,000
22	シャワーフックスライドバー	<手すりタイプ>(T1020S MH)	1	+9,000	+9,000
23	浴室パネル	ハイクラス(一面デザイン)(Kパネル)	1		
24	浴室パネルタオル穴	タオル掛け穴なし	1		
25	天井	高光沢フラット天井	1		
26	換気機器	浴室暖房乾燥機(100V)ホワイト	1	+45,500	+45,500
27	換気機器	ランドリーパイプホワイトタイプ(1本)	1		
28	換気機器開口	工場開口	1		
29	照明	キュービッククリアライト<2灯>(電球色)	1	+11,000	+11,000
30	ミラー	ショートミラー	1	-8,500	-8,500
31	風呂フタ	組み合わせ式風呂フタ	1		

御名前 群馬-高崎SR SB11 様

現場番号	C2817799	プラン番号	7401A-2505-0780T	作成日	2025/6/13
------	----------	-------	------------------	-----	-----------

御見積明細 システムバス

NO	商品名	仕様	数量	単価	金額
32	タオル掛け	タオル掛けなし	1	-1,000	-1,000
33	ハンドバー	樹脂製 I型400タイプ(ホワイト)	1	+8,000	+8,000
34	収納棚	スクエアタイプ(2段)〈ベージュ〉	1	+1,200	+1,200
35	どこでもラック	シャンプーフック(ホワイト)	1	+2,100	+2,100
36	風呂フタフック	風呂フタフック(固定式)(ホワイト)	1	+4,000	+4,000
37	循環金具セット	PSLX	1	+12,500	+12,500
38	給水給湯管	洗い場1水栓	1		
39	トラップカバー	なし	1		
システムバス合計			39		¥798,300

商品総合計	39	¥798,300
-------	----	----------

※ 御見積明細の価格には消費税は含まれておりません。別途消費税が必要となります。

《参考》別途 商品組付費


システムバス商品組付費

¥136,000 (税込 ¥149,600)


※ 商品組付費は現場の状況により変動する事があります。又、給水・給湯・ガス・ダクト・電気等の接続工事は含まれておりません。

()内の価格は税込価格<税率10%>を表示しています。

パース

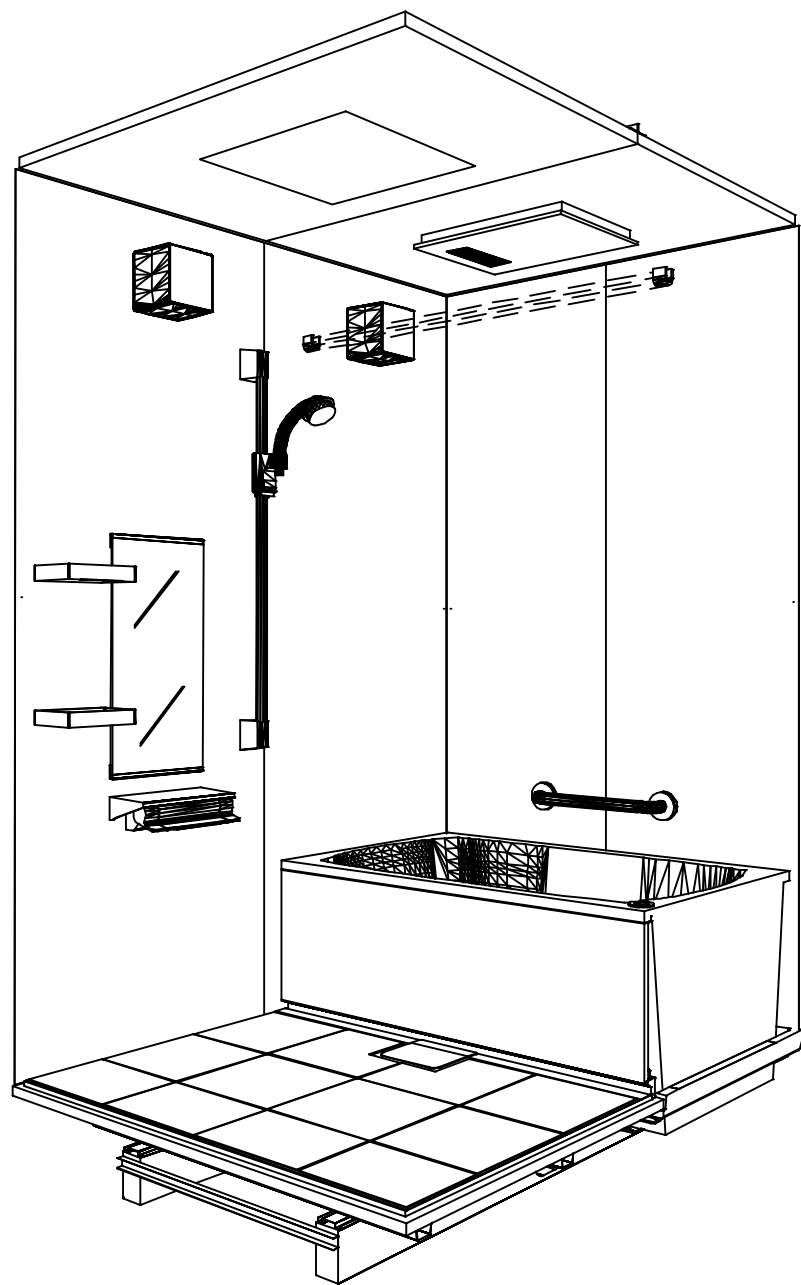

鳥瞰図

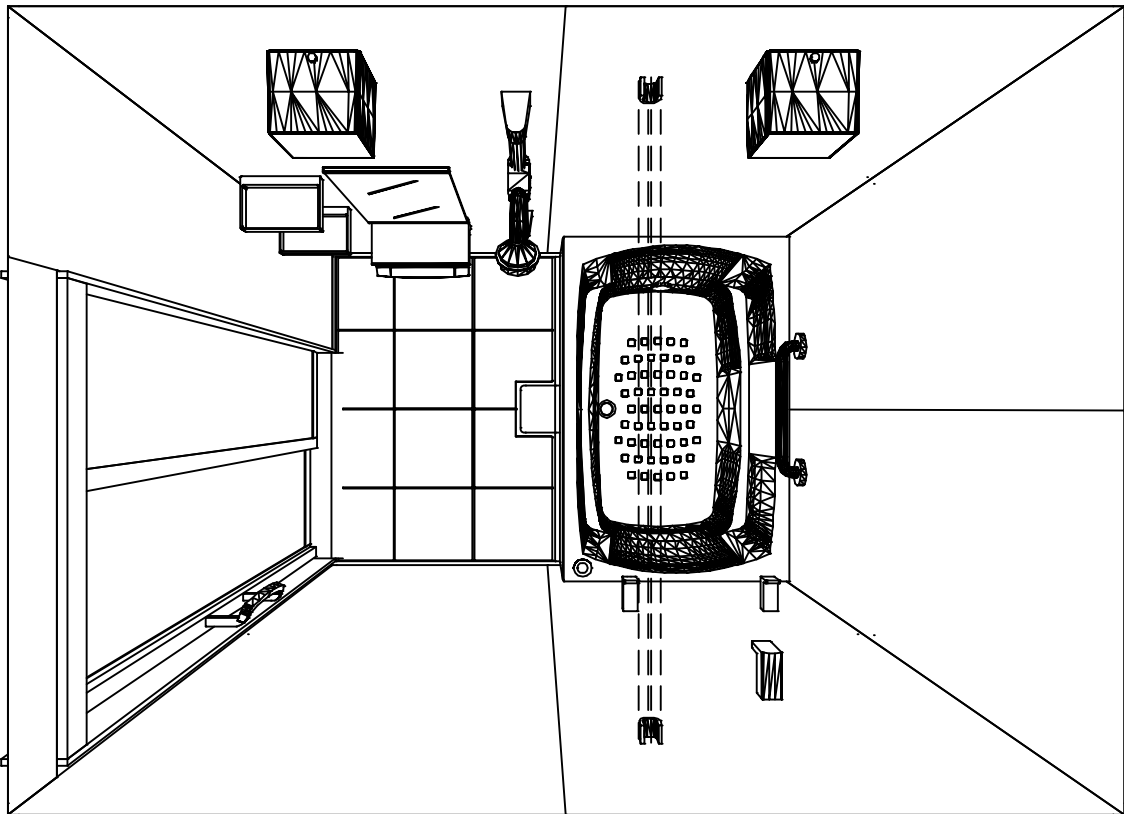

S1216

高光沢フラット天井
電気式浴室暖房乾燥機、100Vタイプ(常時換気対応)

このレイアウトプランは参考図面ですので価格・仕様・設置・納期等の詳細については注文依頼先、設置業者の方に必ず確認して頂きますようお願いいたします。

現場名称： 群馬-高崎SR SB11様邸	GRANSPA グランspa	姿図	
現場番号： C2817799	プラン番号： 7401A-2505-0780T	作成日： 2025年6月13日	
高崎営業所	担当営業 :SB11	担当アドバイザー：	

カウンター面


洗場側面

浴槽側面


カウンター対面

■ 留意事項



* 印寸法は給水給湯管の
突出寸法18mmを含みます。

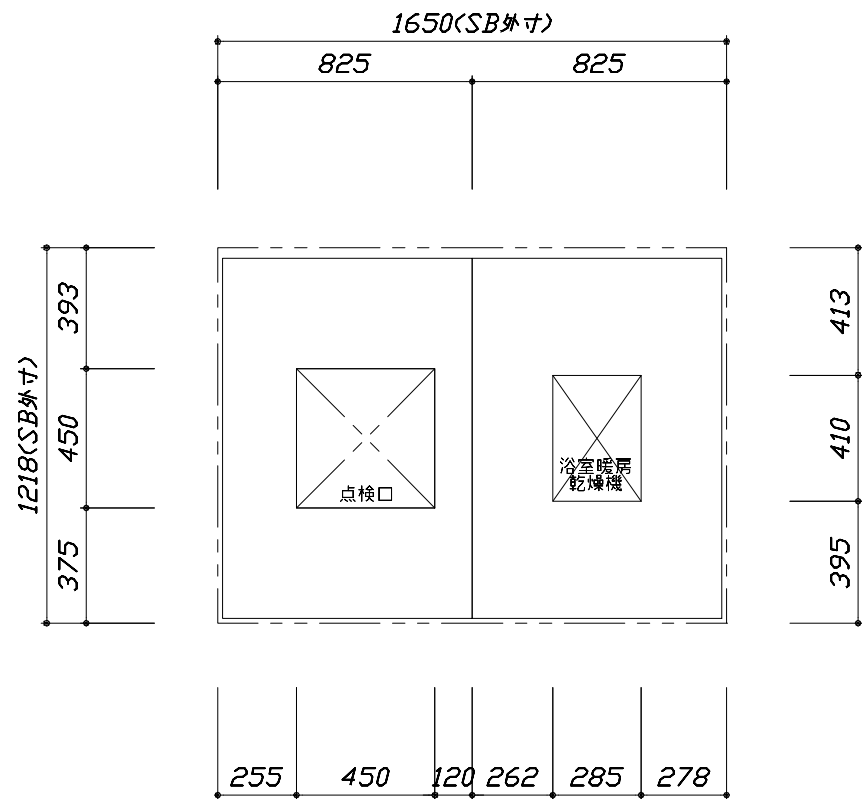

< 天井伏図 >

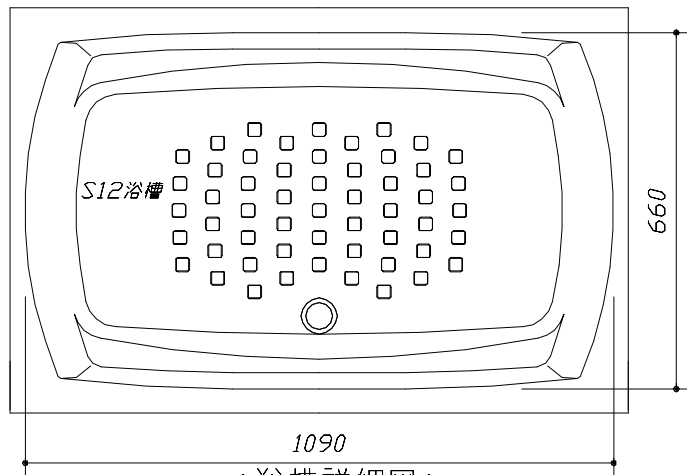



< 浴槽詳細図 >

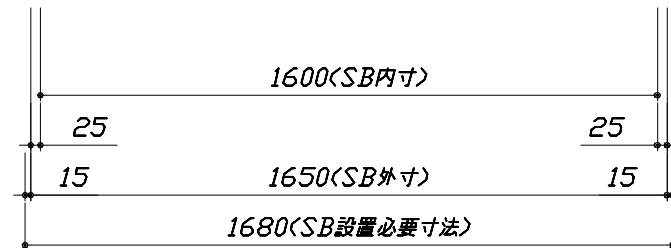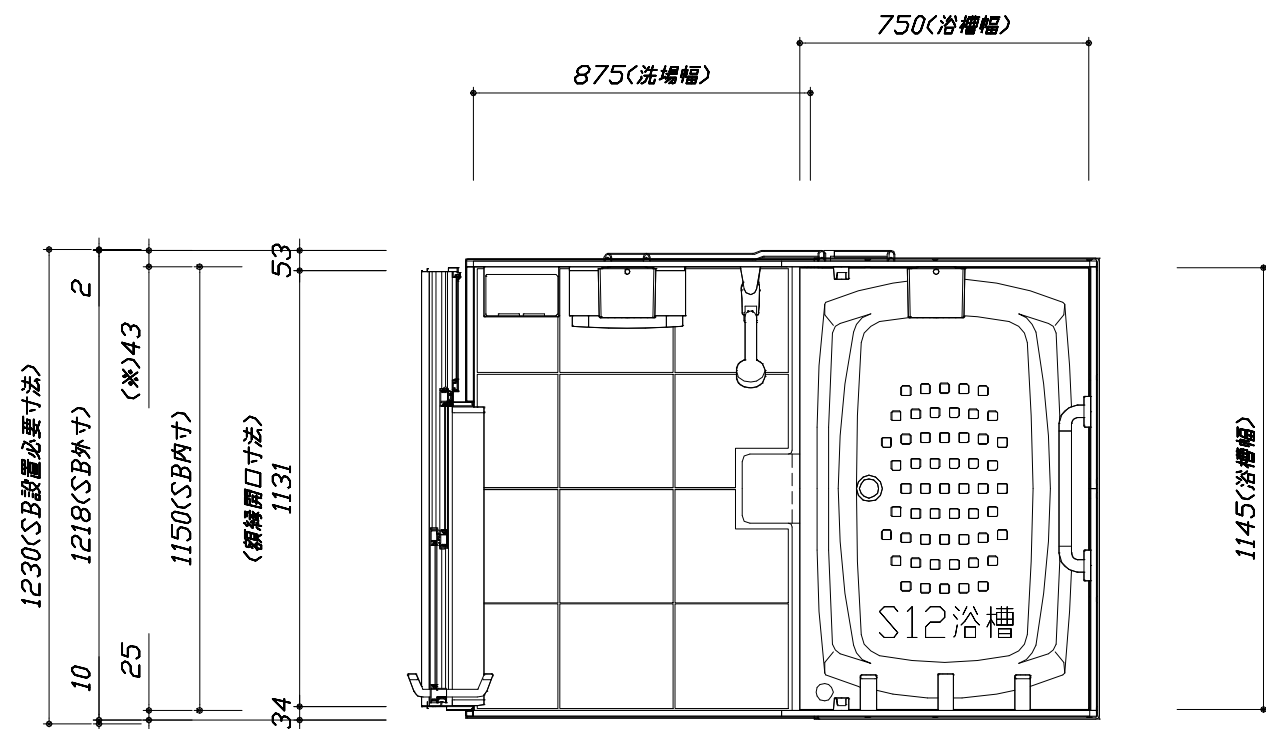

< 平面図 >


このレイアウトプランは参考図面ですので価格・仕様・設置・納期等の詳細については注文依頼先、設置業者の方に必ず確認して頂きますようお願いいたします。

- ・土間は架台底面より多少のクリア寸法を考慮して仕上げてください。
- ・ドアアングル下端とSBFLの段差は17mmになります。
- ・ハンドバー設置位置は参考です。設置の際は位置を十分に打ち合わせ願います。
- ・天井の寸法はご確認願います。
- ・12方向での柱間との干渉が発生する恐れがありますので躯体側との打ち合わせを十分おこなってください。
- ・外寸は突出部を含みます。
- ・奥行・浴槽形状により防水パンの材質・形状が変わります。納まりにご注意ください。

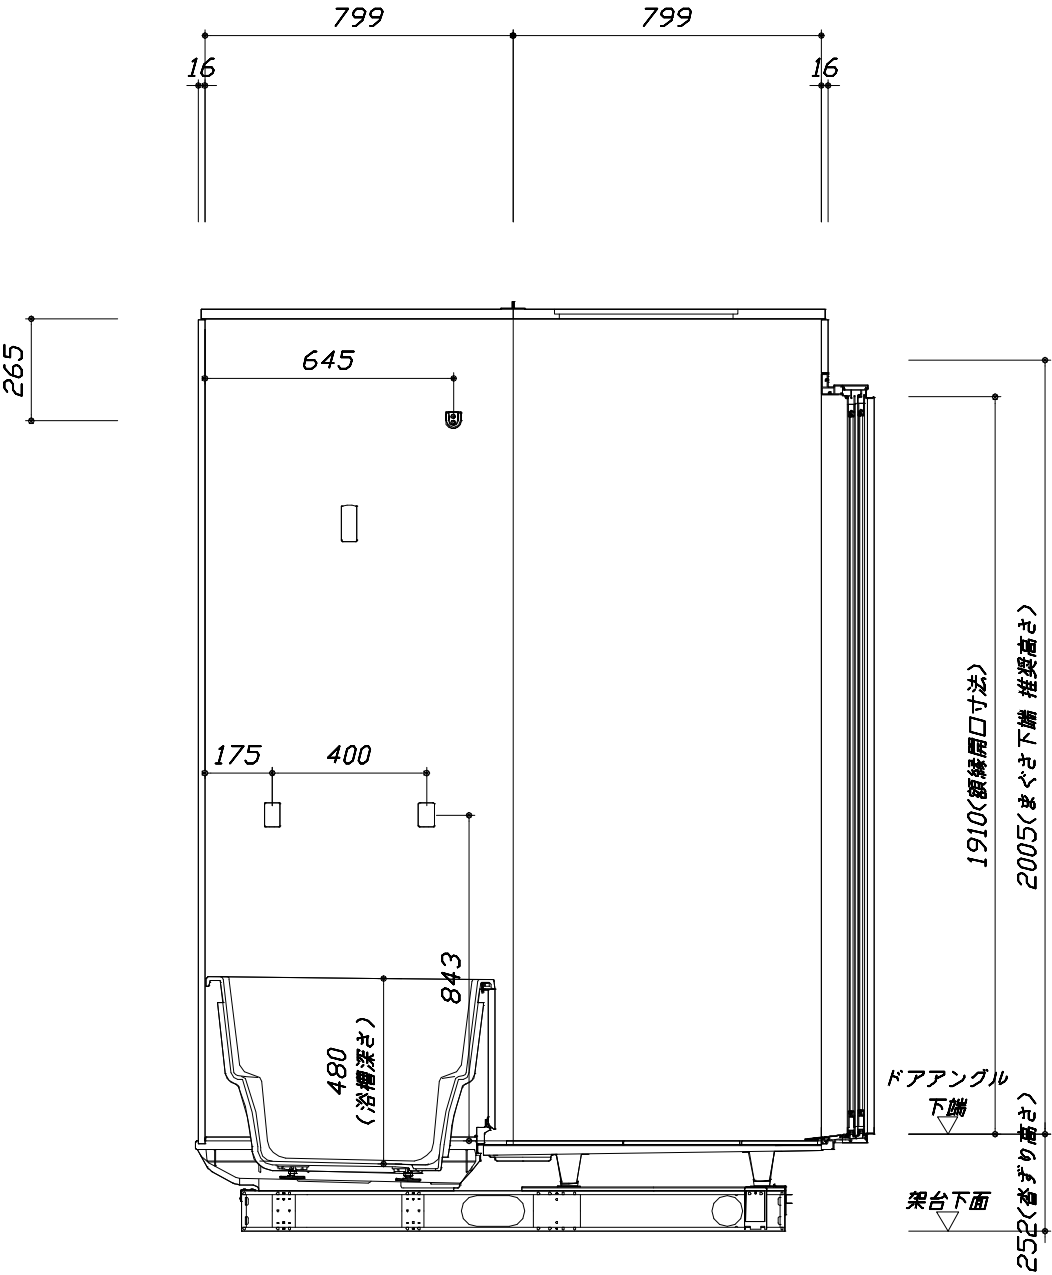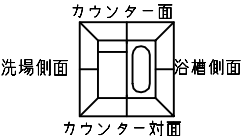

■土間コン仕上げ寸法
ドアアングル下端より
265mm下がり
(クリア寸法含む)



<カウンター対面図>

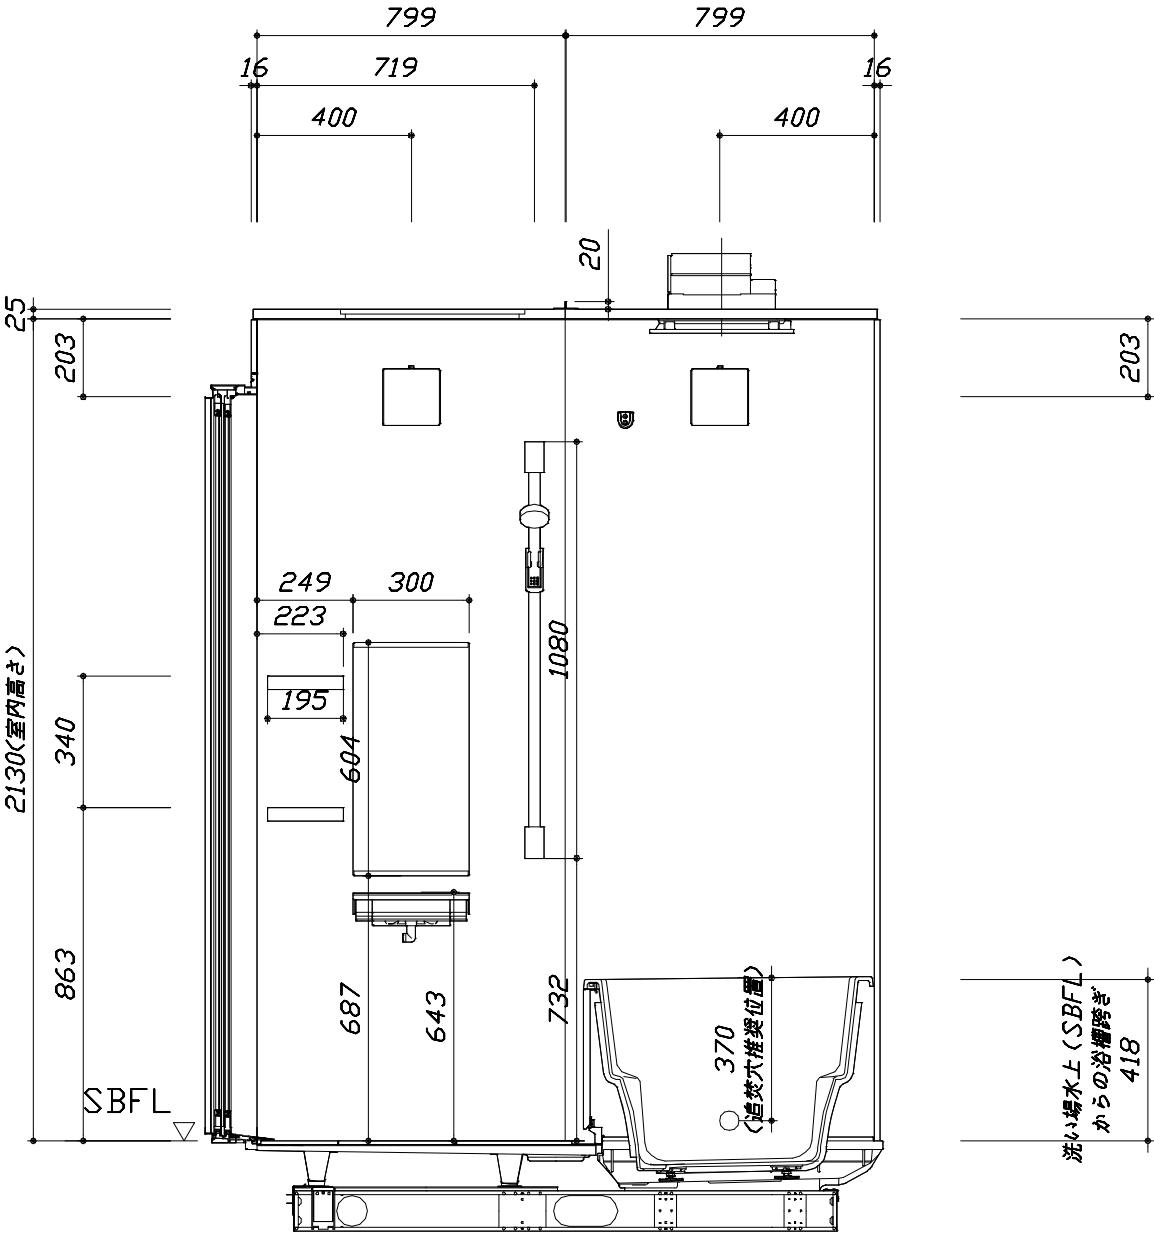

<カウンター面図>


このレイアウトプランは参考図面ですので価格・仕様・設置・納期等の詳細については注文依頼先、設置業者の方に必ず確認して頂きますようお願いいたします。

- ・土間は架台底面より多少のクリア寸法を考慮して仕上げてください。
- ・ドアアングル下端とSBFLの段差は17mmになります。
- ・ハンドバー設置位置は参考です。設置の際は位置を十分に打ち合わせ願います。
- ・天井の寸法はご確認願います。
- ・12方向での柱間との干渉が発生する恐れがありますので躯体側との打ち合わせを十分おこなってください。
- ・外寸は突出部を含みます。
- ・奥行・浴槽形状により防水パンの材質・形状が変わります。納まりにご注意ください。

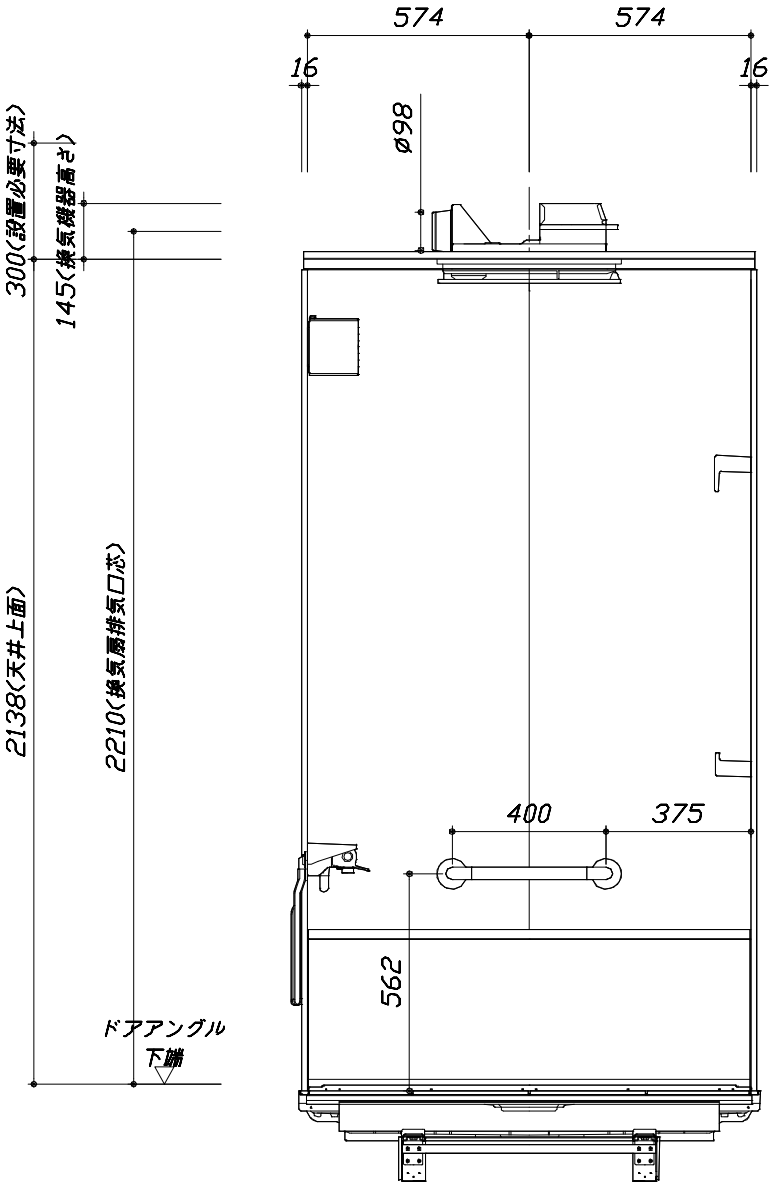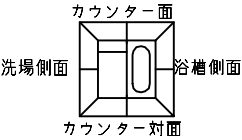

■土間コン仕上げ寸法
ドアアングル下端より
265mm 下がり
(クリア寸法含む)

< 浴槽側面図 >

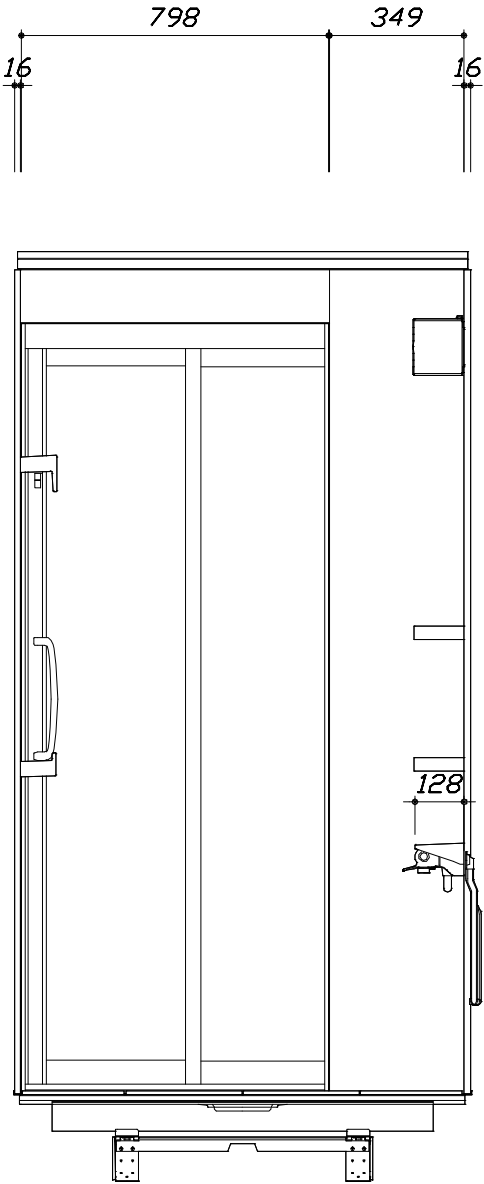

< 洗場側面図 >

本体仕様表

浴室サイズ	S1216サイズ(室内容量3.9立方メートル)
ドア勝手	BR勝手
架台	一体架台(戸建用)：亜鉛メッキ鋼板
洗場パン	キープクリーンフロア：ステンレス/300角磁器タイル貼 保温材内蔵
浴槽材質	キープクリーン浴槽<アクリル人造大理石> 裏面保温材・高断熱仕様（発泡ウレタン）
浴槽形状	セミスクエア浴槽（S12浴槽・240リットル） 追い焚き穴:あり
浴槽パン	ガラス繊維強化樹脂（FRP）
浴槽エプロン	ステンレス(カラーコーティング) 裏面保温材（発泡ポリエチレン）
カウンター	－
浴室パネル	パネル高さKタイプ：鋼板硬質ホーロー 裏面保温材 タオル掛け穴:なし
天井	高光沢パネリッパネル(内部発泡樹脂) 換気機器開口：あり 天井照明開口：なし
ドア	キープクリーンドア:19高さ2枚引戸(アルミ框/樹脂ガラス/ﾀﾅ型換気口)
窓1	－
窓2	－
窓枠1	－
窓枠2	－
排水トラップ	洗い場：A B S 樹脂， 浴槽：A S A 樹脂 封水50mm
雑排水配管	硬質塩ビパイプ VU50
製品重量	235kg

アクセサリ仕様表

ミラー	ショートミラー
収納棚	スクエアタイプ：ABS樹脂製（2段）
タオル掛け	－
洗場側水栓	サーモスタット(KF9032STAB)（樹脂ホース:シルバー）
浴槽側水栓	－
兼用水栓	－
フック/スライドバー	シャワーフックスライドバー（手すりタイプ）（スライドバー-T1020S MH）
照明	キュービッククリアライト（LED 13.0W電球色）(2灯)
換気機器	電気式浴室暖房乾燥機(100V・最大消費電力1250W) (ﾀﾞｲｱ径φ98)（常時換気対応品）ホワイト
フロフタ	組合せ式(アルミ複合板：2枚)
給水給湯管	銅管(10A)
循環金具	循環金具セットPSLX：ホース先端部G1/2袋ナット仕様
ハンドバー①	－
ハンドバー②	－
ハンドバー③	－
ハンドバー④	樹脂製 I型400タイプ ホワイト
ハンドバー⑤	－
ハンドバー⑥	－
ハンドバー⑦	－


本体カラー

浴槽	DA：シュガーライトベージュ
カウンター	－(カウンターなし)
パネル(カウンター面)	MWA：ホワイトアッシュ
パネル(周辺・3面)	W：ホワイト
水栓上部カウンター	D：ベージュ
浴槽エプロン	D：ベージュ
洗場	HD：カームベージュ
ドア / 天井	W：ホワイト / HW：ホワイト
収納棚	スクエアタイプ(D：ベージュ)
タオル掛け	－
ランドリーセット	ホワイト

Takara standard タカラストانダード株式会社	現場名称： 群馬－高崎SR SB11様邸	GRANSPA グランspa	仕様表	
	現場番号： C2817799	プラン番号： 7401A-2505-0780T	作成日： 2025年6月13日	
	高崎営業所	担当営業：SB11	担当アドバイザー：	

基本工事区分について


本説明書は、システムバスの本体組立・設置と関連工事（建設工事）である 大工工事、電気工事、ガス配管工事、管工事（給排水）、建具工事などと区別して説明しています。
建設工事は関連する法令・規定に従って法的有資格者による工事が必要になります。
流通業者様からの発注で下請けとして本体の「取付・設置」を行う場合は、建設工事部分とシステムバス本体「取付・設置」を区別して行ってください。
設置前工事、設置後工事の一部でも含む場合は、建設工事となります。

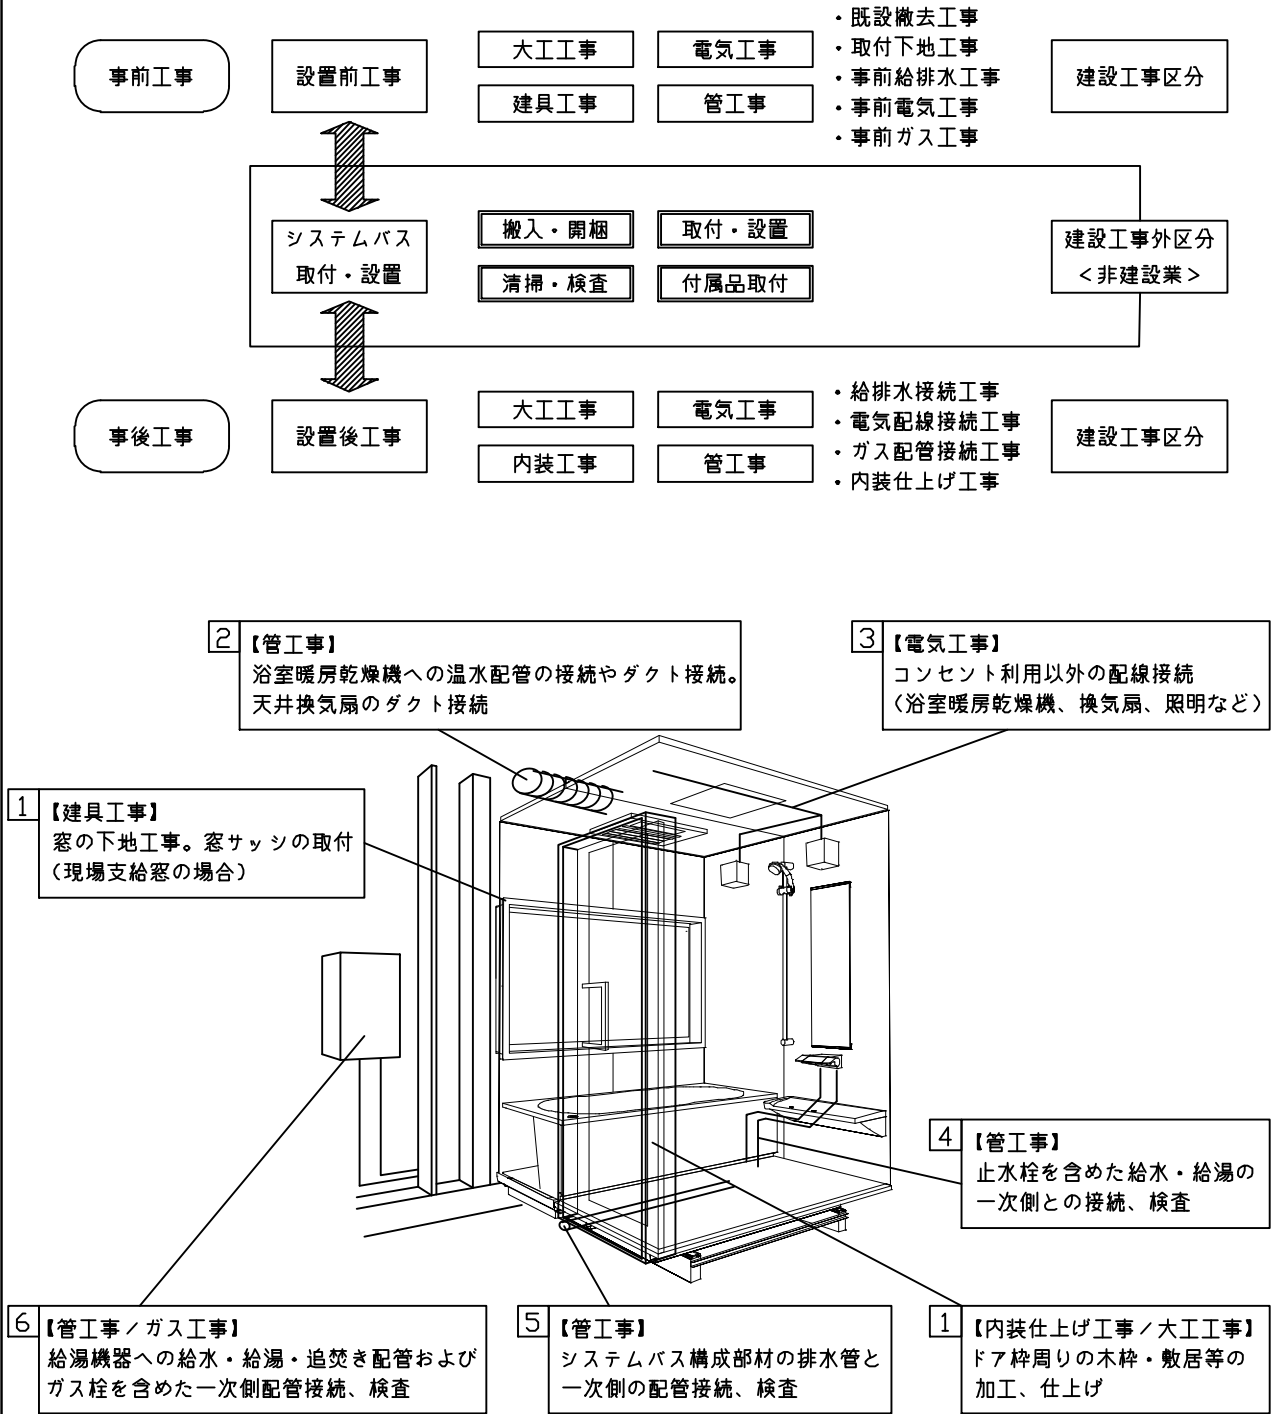





■システムバス 工事区分			参考：キッチン・バス工業会『工事区分ガイドライン』								
工事区分	部位 (図)	業種区分	作業名称（区分）	建設工事				建設工事外		作業内容	
				大工 工事	と び 土 工 事	建 具 工 事	管 工 事	電 気 工 事	給 湯 機 器 設 備		シ ス テ ム バ ス 設 置
設置前工事	1 2 3	大工 土工 建具	設置基礎、設置床の工事	○	○					浴室設置の土間コンクリート敷設、設置床工事	
			浴室ドア、窓サッシの下地工事	○		○				建築躯体への浴室ドア枠周り、窓サッシの下地工事	
		管	給排水配管事前工事				○			浴室専用の給水・給湯配管、排水配管の工事	
			換気機器のダクト配管事前工事				○	○		浴室の専用ダクト事前工事、壁穴加工	
			給湯機器専用配管事前工事				○		□	風呂追焚き、ミスト配管等の事前工事	
		電気	浴室専用電気配線事前工事					○		浴室照明、換気扇、スイッチ等の事前配線工事	
システムバス 本体取付・設置		建設工事 外区分	架台・浴槽パン・洗い場の取付・設置						□	浴室専用の架台・浴槽パン・洗い場を所定の位置に設置	
			浴室専用排水トフップ・配管セットの取付・設置							□	洗い場・浴槽パンへの排水トフップ取付
			壁パネルの組立・設置							□	浴室パネル部材の加工と組立
			天井・浴槽の組立・設置							□	天井部材・浴槽部材の取付
			内装品、器具類の取付・設置 【注記 1】							□	カウンター、ミラー、ハンドバー等の取付
			水栓類の組立・取付 【注記 1】							□	水栓類の組立、浴室部材への取付
			浴室専用換気機器の取付 【注記 1】							□	浴室天井または壁パネルへの換気機器の取付
			風呂追焚き部品の取付 【注記 1】						□	□	循環追焚き金具の取付
			浴室内給湯機器用リモコンの取付						□	□	専用リモコンの浴室パネルへの加工・取付
			浴室照明器具の取付							□	浴室照明器具の浴室パネル加工・取付
			その他浴室関連電化機器の取付 【注記 1】							□	電化品、オプション品の取付
			浴室ドアの組立・取付							□	システムバス構成部材のドアの組立・取付
			浴室窓サッシの取付 【注記 1】							□	システムバス構成部材の窓サッシの組立・取付
			浴室窓枠の組立・取付 【注記 1】							□	システムバス構成部材の窓枠の組立・取付
			シリコンの充填							□	接合部、仕上げ部へのシリコン塗布・充填
			試運転・完成検査 【注記 2】							□	完成後の試運転、性能確認検査
設置後工事	1 2 3	管 大工 電気	建築外壁の穴あけ	○			○			建築壁の躯体加工作業	
			排気ダクトの敷設工事				○			浴室換気機器のダクト敷設工事	
			浴室換気機器と排気ダクト接続工事				○			建築側ダクトと換気機器の接続、検査	
			浴室換気機器の電気・アース接続工事					○		建築側の屋内配線と配線器具、アース工事	
			ウェザーカバーの外壁取付				○	○		建築の外装仕上げ工事	
	4 5 6	管	給水給湯配管と水栓、追焚き配管の接続工事				○			給水・給湯の一次側配管、追焚き配管の接続、検査	
			建築側排水配管との接続工事 【注記 3】				○			浴室排水組立側と建築側排水配管の接続、検査	
			給湯機器本体工事（試運転・確認）				○		□	機器の設置工事（ガス、電気工事を含む）	
	1 3	電気 他	内装仕上げ工事	○		○				床、ドア額縁、脱衣室仕上げ工事	
浴室用電源配線、接続工事							○		浴室機器の事後電気工事		
浴室天井裏の電源、スイッチ工事							○		浴室全体の電気器具、配線接続工事		

※【注記 1】原則、現場支給製品は支給側で取付実施とする
※【注記 2】製品の完成検査、試運転は、工事完成後に行う場合が多い。但し、原則、商品取付完了時に検査、試運転が可能な範囲のみシステムバス設置者が実施する
※【注記 3】浴室内への立上げ、けり出し配管の場合は、原則、設備側との合番接続とする。但し、システムバス付属配管内はバス設置者の作業範囲とする


- 雑排水配管は戸建架台の場合はVU50以上、低床架台の場合はVP50の配管を使用してください。
- 2重トラップにしないでください。
- 配管途中で配管径を狭めないでください。
- 排水勾配は1/100~1/50設けてください。
- 排水管（横引き管・エルボ）は打設する土間コンクリートの上に露出しない高さにて配管してください。
- 立ち上げた排水管まわりの土間コンクリートはマス状にしてください。

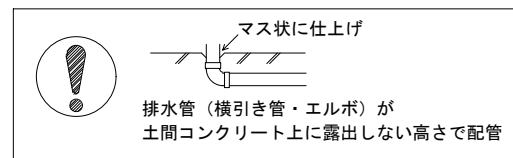

- 給水給湯管の立上げは排水管と重ならないようにしてください。
- 給水給湯管は基礎に沿わせて配管してください。
- 給水給湯管の止水プラグ（テストプラグ）の径を27mm以下にしてください。

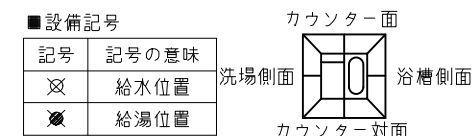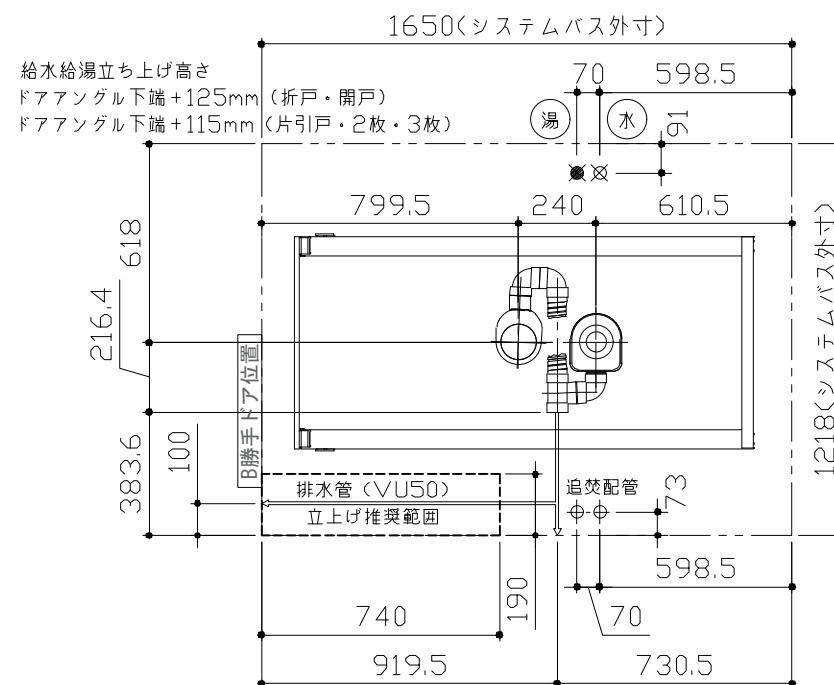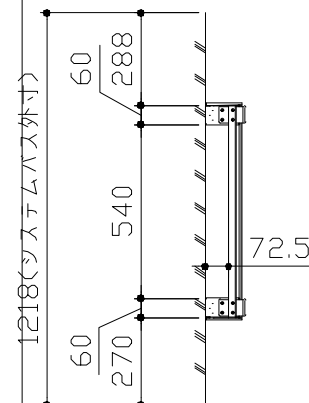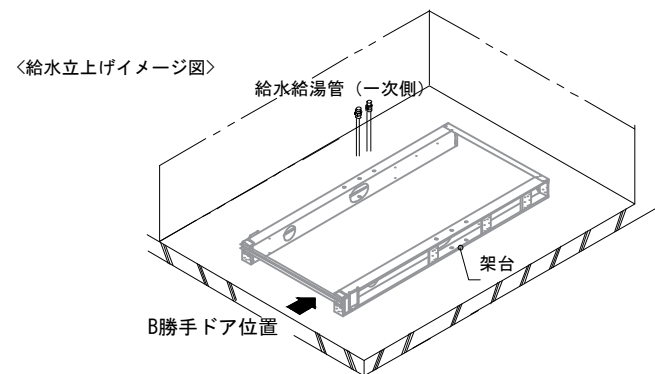


ドアアングル下端より265mm下がり打設してください。

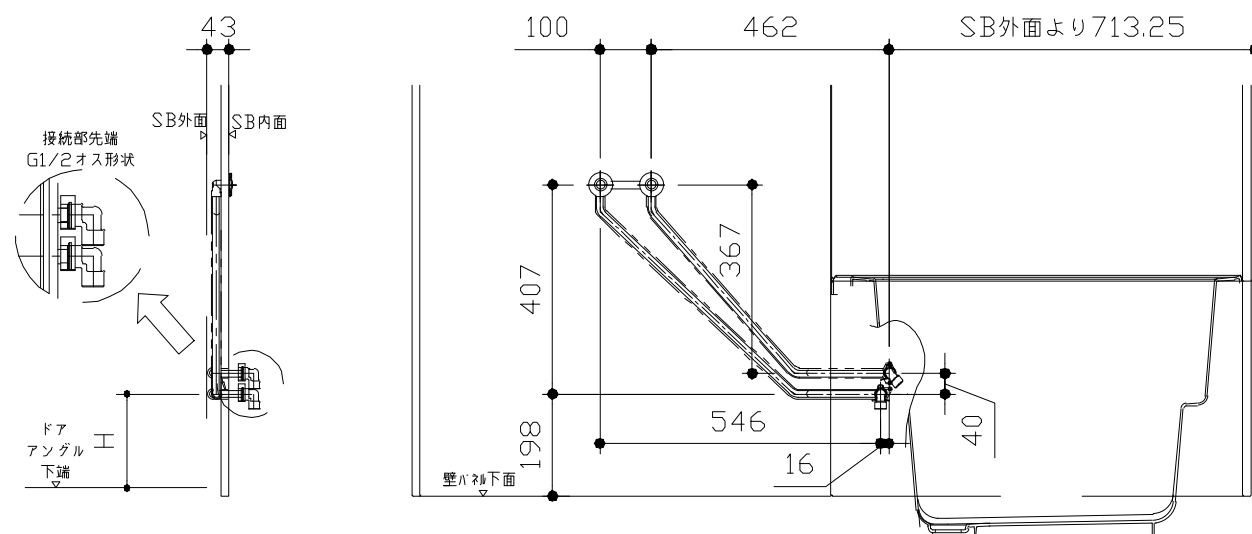

ドア種類	H寸法
折戸・開き戸	182
片引戸・2枚引戸・3枚引戸	173

〈給水給湯管取合詳細図〉

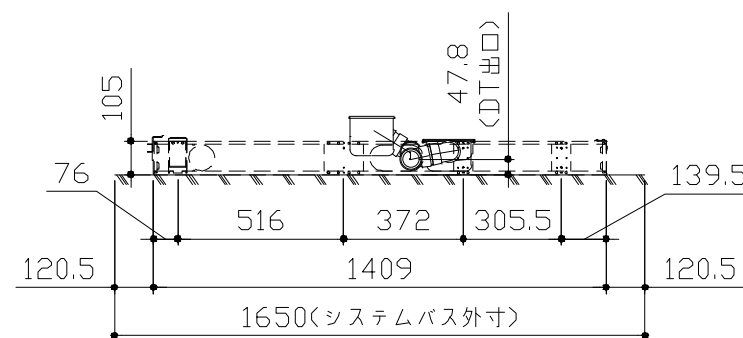

〈架台排水配管・給排水立上げ位置図〉





■必ずご確認ください

(1) 図面の見方

- ・SB外寸よりも内側に存在する空間を表示しています。
- ・マス表示：□=20mm角


(2) 留意事項

- ・水栓側面の下部には給水・給湯、追焚配管を立上げるので注意してください。
- ・水栓・浴室暖房乾燥機の仕様によりカウンター面の壁パネル裏に外寸より部材が突出する場合があります。
- ・ドア部はSB外寸より突出します。
詳しくはドア取合詳細図をご確認ください。

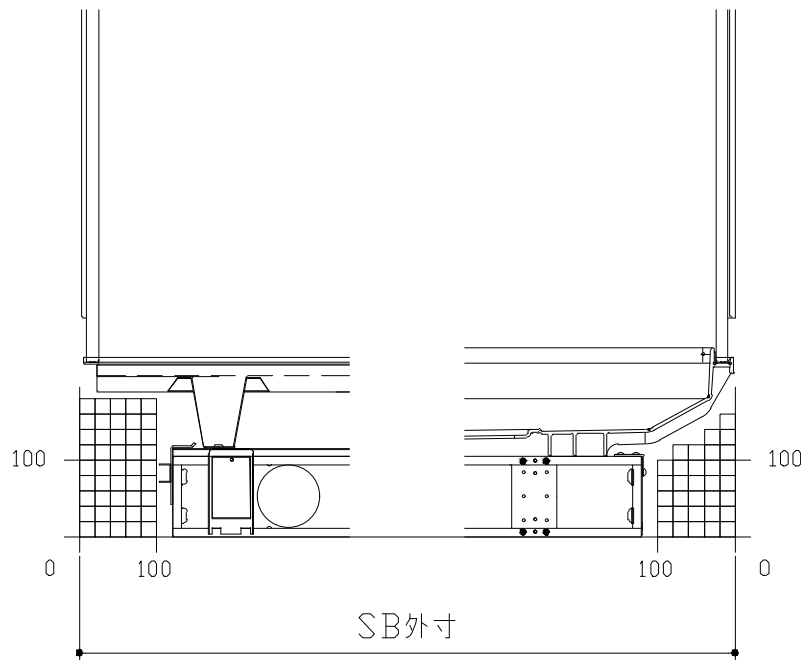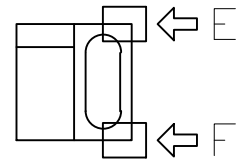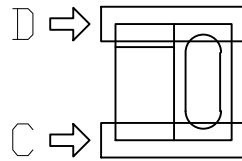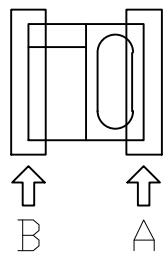


B矢視

A矢視

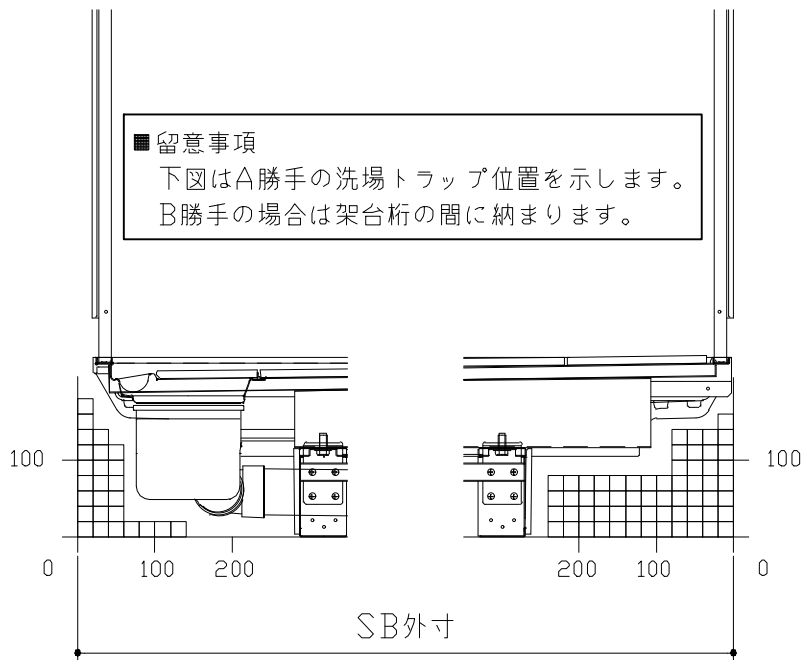

D矢視



C矢視

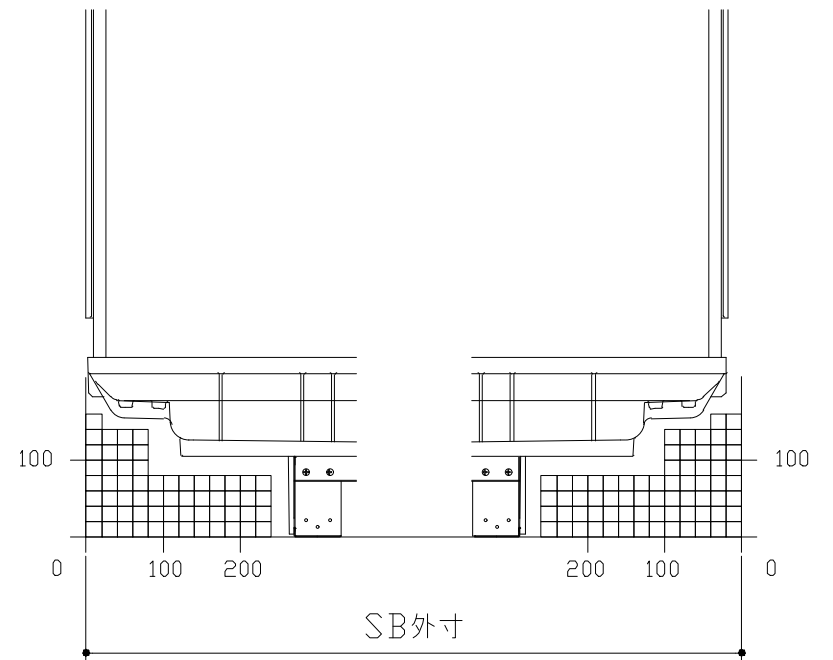


F矢視

E矢視


キープクリーンドア：2枚引戸・タテ型換気口

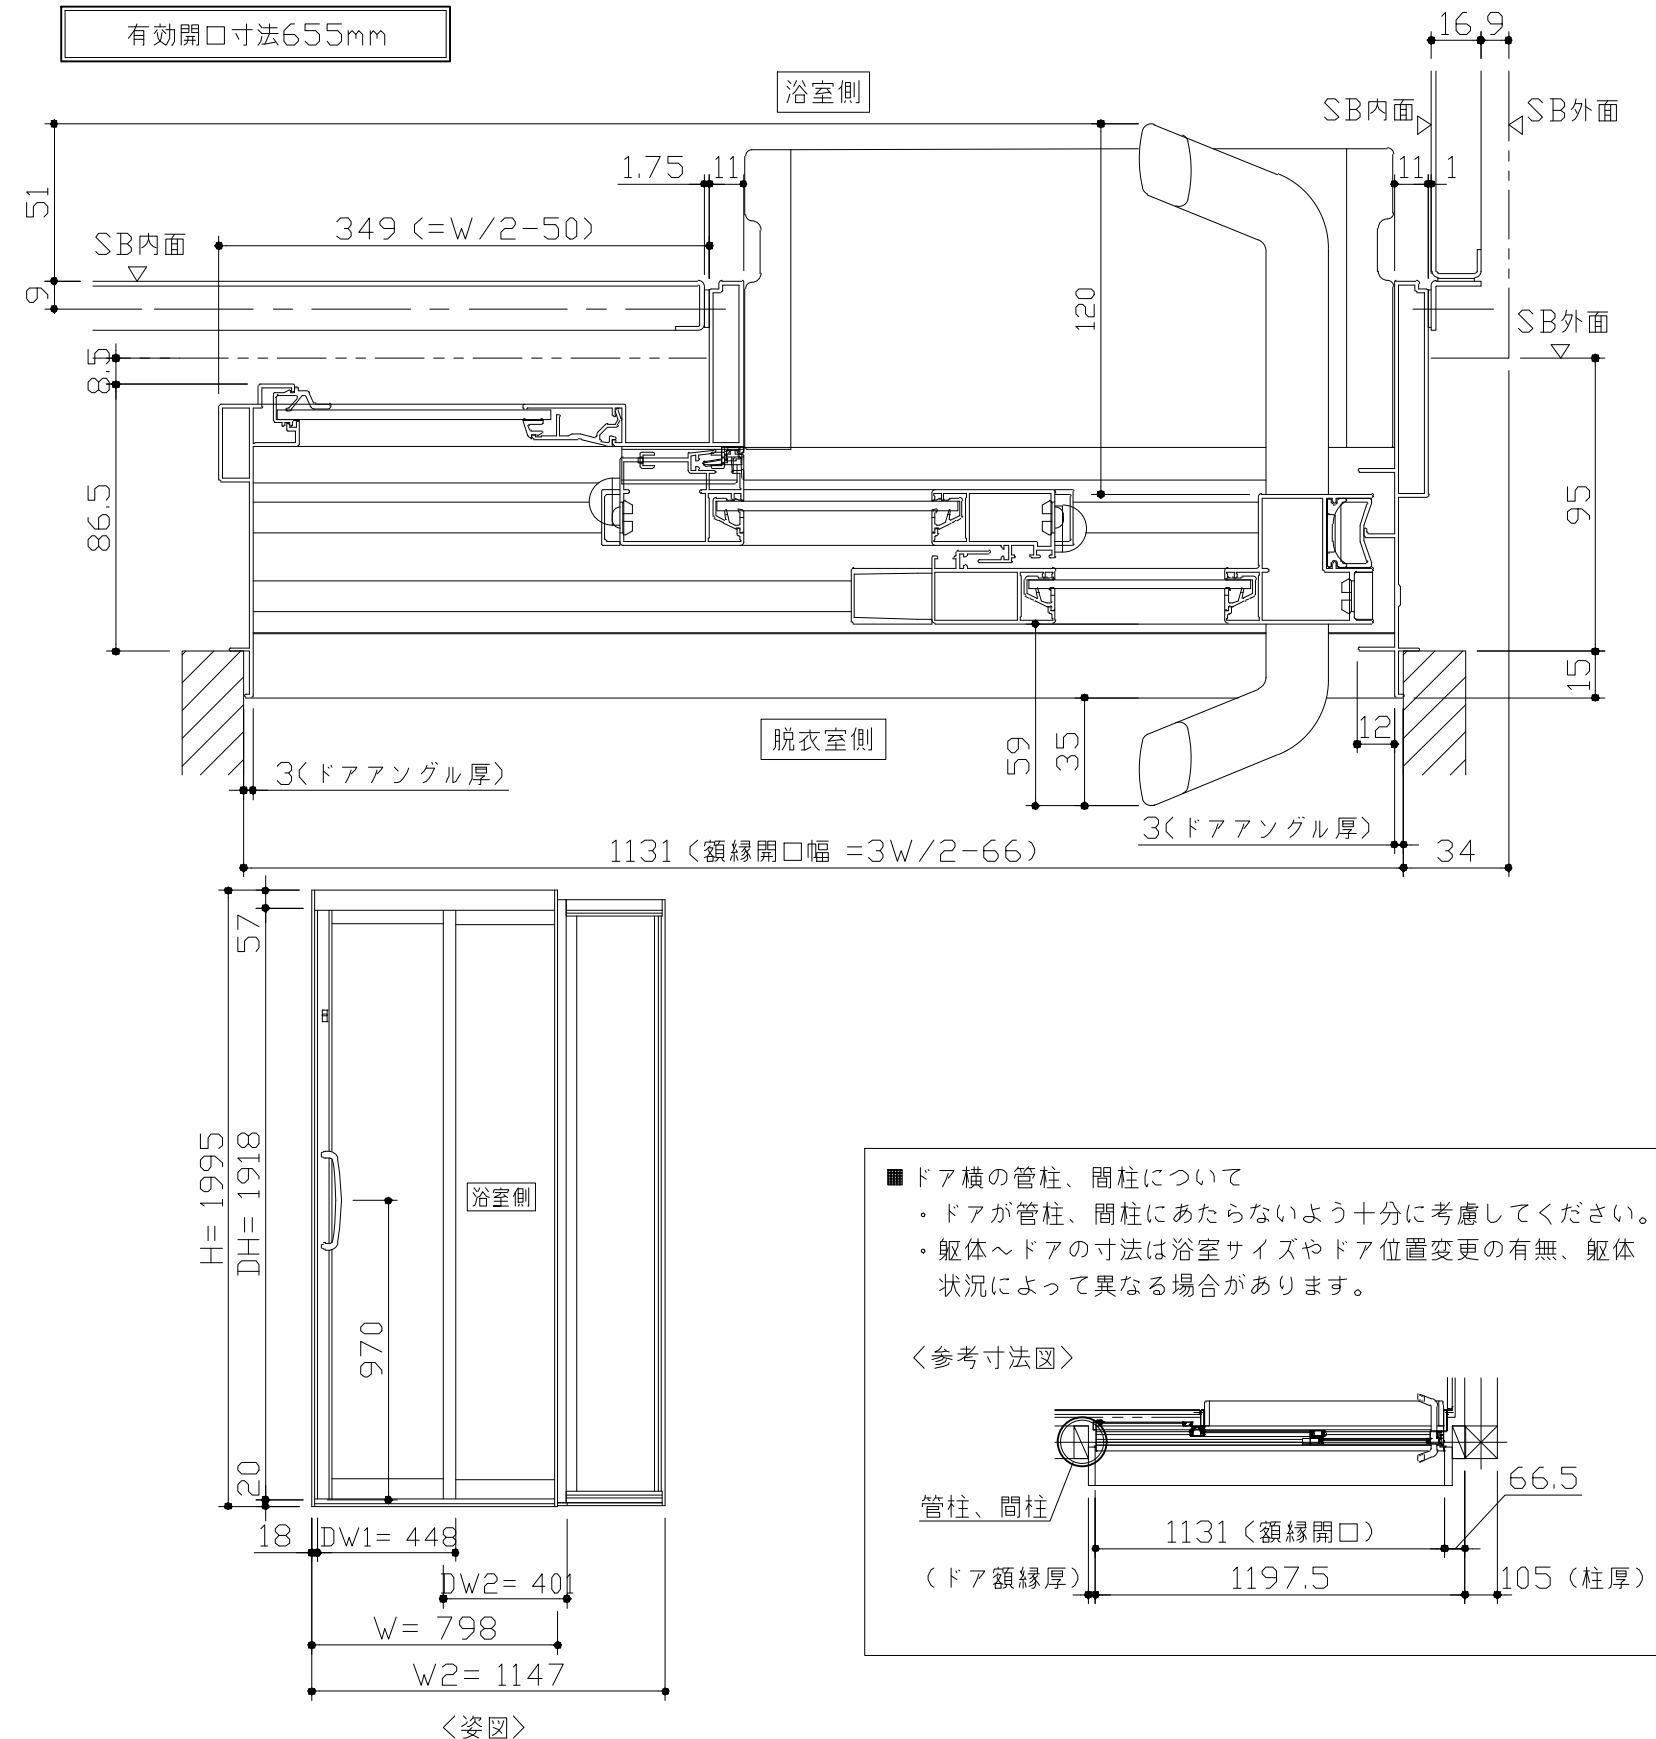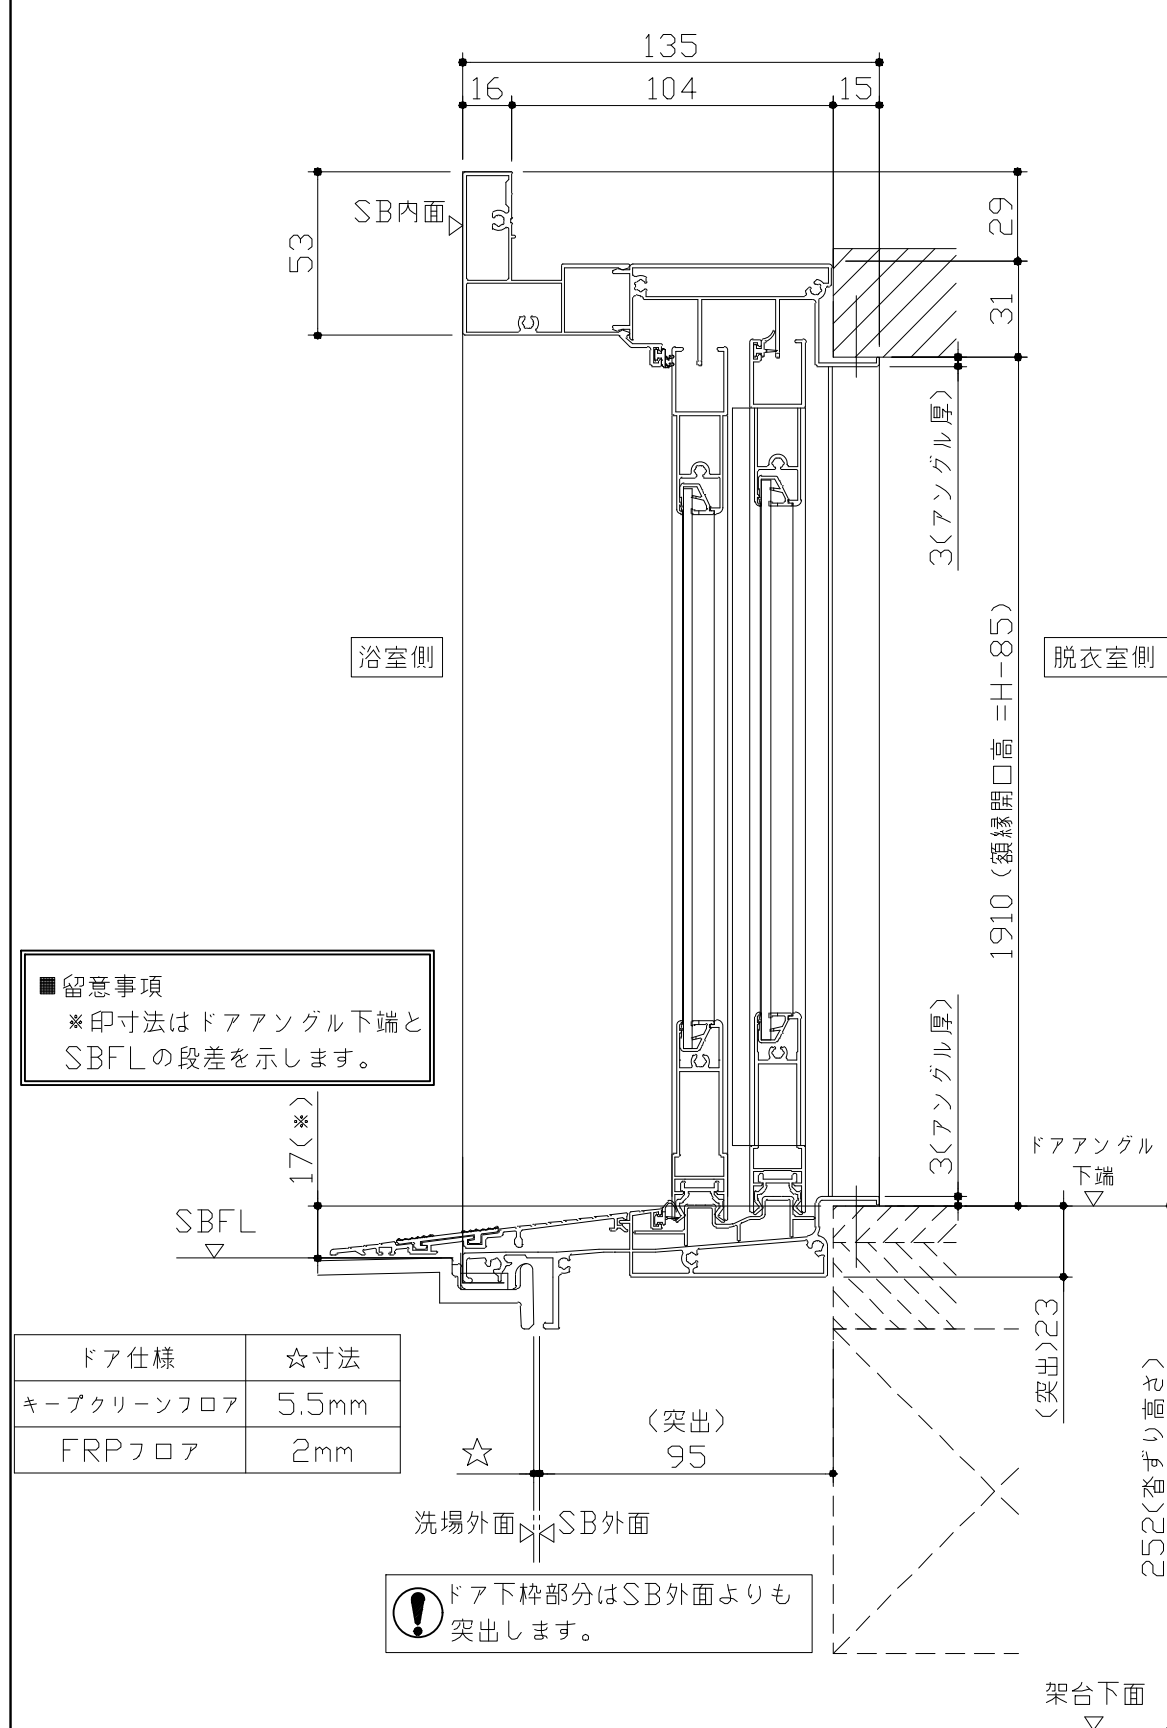

 タカラストANDARD株式会社	現場名称： 群馬-高崎SR SB11様邸	GRANSPA グランSPA	ドア取合詳細図	
	現場番号： C2817799	プラン番号： 7401A-2505-0780T	作成日： 2025年6月13日	
	高崎営業所	担当営業： SB11	担当アドバイザー：	

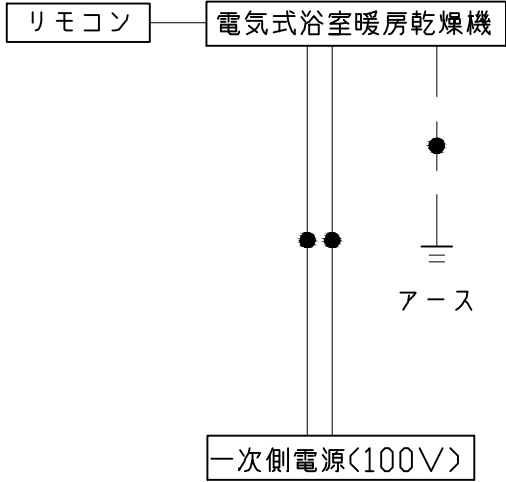

※浴室暖房機の一次電源には専用のブレーカーを設けてください。

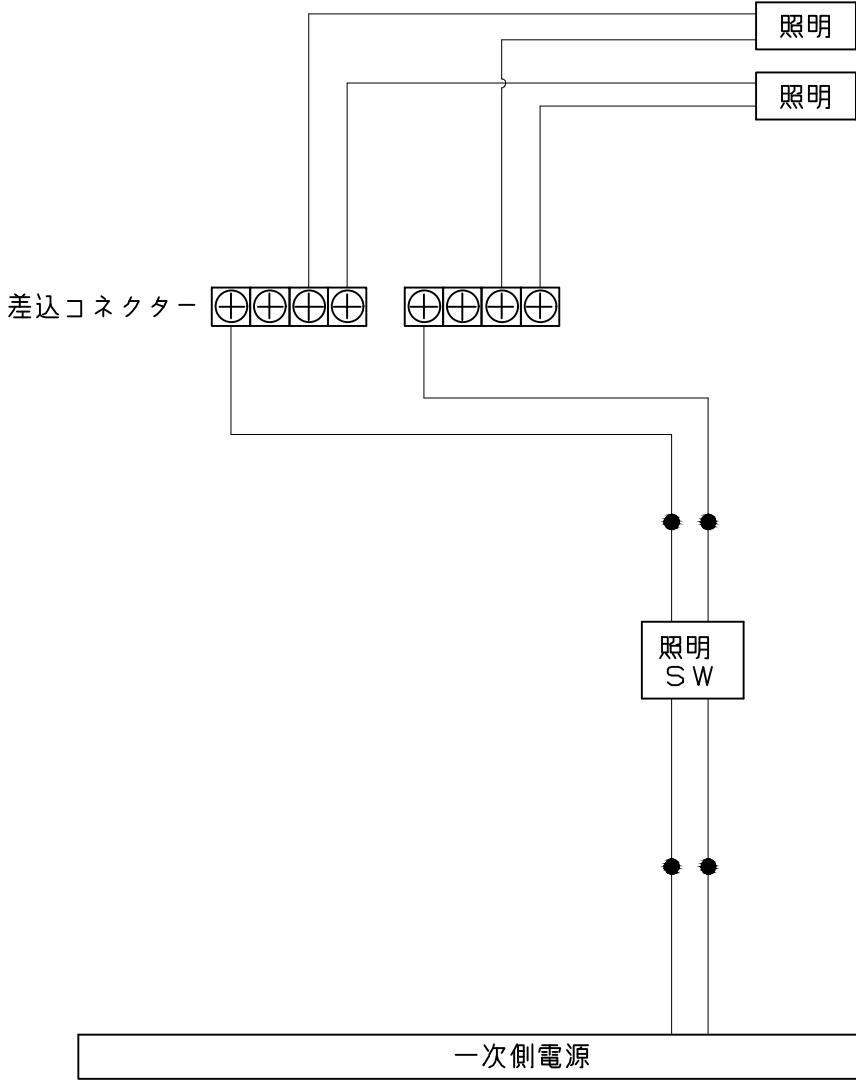

一次側電源から差し込みコネクター及び電源ボックスまでの工事（●部）については、電気設備に関する技術基準及び内線規定に基づき、指定工事業者（電気工事士）による施工が必要です。

アース端子（線）がついている器具は必ず電気設備の技術基準に従って、接地（アース）工事を行ってください。
→アースが不完全な場合、感電の原因になります。

浴槽

Top view diagram of a bathtub. Dimensions shown: L=1090, A (width), 750 (total height), 660 (inner height), 457.5 (bottom height), 900 (bottom width), and 180 (side panel height). The diagram also shows a grid of small circles representing the bottom surface and a central circular drain.

規格	SB 奥行寸法	浴槽奥行寸法	
		L	A
	1218	1145	27.5
	1243	1170	40

Side view diagram of a bathtub. Dimensions shown: 502 (total height), 25 (top edge height), 370 (inner height), 50 (bottom edge height), and (追焚穴推奨位置) (recommended position for back burner hole).

Side view diagram of a bathtub. Dimensions shown: 418 (total height), 480 (inner height), and (最終部深さ) (final depth).

洗い場用水栓

照明

キュービッククリアライト
LED 6.5W (1灯あたり) □金E17

Technical drawing of the Cubic Clear Light showing three views: front, side, and rear.

Front View: A square fixture with a side length of 149. It features a central circular lens with a diameter of 67. Two mounting holes are located on the horizontal centerline, labeled "取付用穴" (Mounting Hole).

Side View: Shows the fixture's profile with a height of 131. It includes a "ホルダ" (Holder) on the side, a "落下防止ビス" (Anti-fall screw) at the top, and a "グローブ" (Globe) at the bottom. The base width is 131.5.

Rear View: A simple square outline representing the back of the fixture.

リモコンコード長さ：5m
外形：縦120mm×横116mm

管工事

The diagram shows two views of the remote control receiver unit. The top view is a front elevation showing a rectangular unit with a circular lens in the center. Dimensions include a width of 280mm (body), a lens diameter of $\phi 100$, and a mounting bracket width of 372mm (grill). The bottom view is a side elevation showing the unit's profile. Dimensions include a height of 145mm (body), a total width of 400mm (body), a mounting bracket width of 472mm (grill), and a base thickness of 38mm. The unit is shown mounted on a ceiling with a 25mm thickness. A label 'システムバス天井' points to the ceiling. A side view dimension of 72mm (exhaust) is also shown.

280 (本体寸法)
 $\phi 100$ 接続
天井厚み 25
372 (グリル)
145 (本体寸法)
400 (本体寸法)
472 (グリル)
38
天井厚み 25
72 (排気)
システムバス天井

材質
パイプ部：ステンレス
台座部：ABS、POM等
フック部：ABS等

取付部分詳細

枠：SUS304 t0.8
 ミラー：表面防曇コートなし

The drawing shows a rectangular mirror frame with the following dimensions and features:

- Front View (Left):**
 - Overall width: 300 (鏡本体)
 - Overall height: 600 (鏡本体)
 - Inner width (excluding mounting tabs): 218
 - Inner height (excluding mounting tabs): 569
 - Mounting tab width: 41
 - Mounting tab height: 25.5
 - Mounting hole pitch (center-to-center): 41
- Side View (Right):**
 - Mounting hole diameter: 11
 - Mounting hole depth: 5
 - Mounting hole pitch (center-to-center): 569
 - Mounting hole diameter: 11

収納棚		ハンドバー支持部取合詳細図		循環金具・フロアダプタ関連	
本体：ABS		安心ハンドバー（風呂フタフック付）以外の場合 安心ハンドバー（風呂フタフック付）の場合		追焚配管立上図	
風呂蓋 7407MVA-S12W		洗い場側排水トラップ		浴槽側排水トラップ	
断面図					
Takara standard タカスタンダード株式会社		現場名称： 群馬－高崎SR SB11様邸 現場番号： C2817799 高崎営業所		GRANSPA グランspa プラン番号： 7401A-2505-0780T 担当営業：SB11	
				部材詳細図 2/2 作成日： 2025年6月13日 担当アドバイザー：	

パネル割図		ミラー		収納棚			
ハネK16C2G 0799 L<MWA ハネK16C1G 0799 R<MWA ハネK12A 0349 < W ハネK12NW 0574 < W ハネK12NW 0574 < W ハネK16AD 0799 < W ハネK16A 0799 < W BR勝手		ハネK16C2G 0799 L<MWA 799 509 291 1289 720 現地加工：φ3.5		ハネK16C2G 0799 L<MWA 799 200 50 860 1200 現地加工：φ3.5			
シャフーフックスライドバー		洗い場水栓取付穴		照明			
ハネK16C2G 0799 L<MWA 799 33 64 1774 33 754 現地加工：φ3.5		ハネK16C2G 0799 L<MWA 799 605 29 74 C.L 74 100 350 450 ※：現地加工φ33-2か所 ・：現地加工φ6-4か所		ハネK16C2G 0799 L<MWA 799 799 200 366 400 433 ハネK16C1G 0799 R<MWA 200 366 400 433 ※：現地加工φ18 ・：現地加工φ3.5			
Takara standard タカラスタンダード株式会社		現場名称： 群馬－高崎SR SB11様邸 現場番号： C2817799 高崎営業所		GRANSPA グランspa プラン番号： 7401A-2505-0780T 担当営業：SB11		穴開け指示図 1/2 作成日： 2025年6月13日 担当アドバイザー：	

ランドリーパイプ		風呂蓋収納					
ハネK16AD 0799 くら W 799 250 266 645 現地加工：φ3.5		ハネK16C1G 0799 RくMWA 799 266 250 645 現地加工：φ3.5		ハネK16AD 0799 くら W 799 375 575 175 現地加工：φ3.5 835 851 1459 1475 ■留意事項 タオルカケ・ハンドバーなどの干渉がないか確認のうえ、穴加工してください。			
Takara standard タカラスタンダード株式会社		現場名称： 群馬－高崎SR SB11様邸		GRANSPA グランSPA		穴開け指示図	2/2
		現場番号： C2817799		プラン番号： 7401A-2505-0780T		作成日： 2025年6月13日	
		高崎営業所		担当営業：SB11		担当アドバイザー：	