

システムバス 御見積書

御名前 新大田SRSB 1 様

業者 様

商品名 PREDENCIA プレデンシア

商品御見積金額 **¥1,681,200 (税込 ¥1,815,696)**

()内の価格は税込価格<税率8%>を表示しています。

(参考) 別途 商品組付費 ¥163,000 (税込 ¥176,040)

商品御見積金額には商品組付費は含まれておりません。
商品組付費は現場の状況により変動する事があります。
又、給水・給湯・ガス・ダクト・電気等の接続工事は含まれておりません。

御見積仕様

(システムバス)

ユニットサイズ 1616(BR勝手)

洗い場仕様 キーブクリンフロア(プレミアムクラス)

浴槽材質 鋳物ホーロー

カラー プレシャスホワイト

形状 くつろぎラウンジ浴槽(ハンチ付)

浴槽・風呂フタ 高断熱仕様

カウンター材質 クォーツストーン

カラー ブランソルベ

エプロン材質 ステンレス(カラーコーティング)

カラー ブラック

浴室パネル材質 高品位ホーロー

カラー ヒマラヤンブルー

ガス種 13A

周波数 50Hz

御確認事項

作成日 2019年1月7日
プラン番号 1440C-1901-0040T
現場番号 A6641076

タカラスタндарт株式会社
大田営業所
東京都大田区上池台1丁目1番6号
TEL 03-5702-1320 / FAX 03-5702-1321

東京大田ショールーム
TEL 03-5702-1250 / FAX 03-5702-1251

担当営業	担当アドバイザー	プラン作成者
小西	常木	常木

備考

No.*

御名前 新大田SRSB 1

様

現場番号	A6641076	プラン番号	1440C-1901-0040T	作成日	2019/1/7
------	----------	-------	------------------	-----	----------

御見積明細 システムバス

NO	商品名	仕様	数量	単価	金額
1	プレデンシアプレミアム 1616サイズ		1	1,226,000	1,226,000
2	架台	戸建タイプ 一体架台	1		
3	ドア	キーブクリーンドア:開き戸<800幅>(ブラック)(20サイズ)	1	+57,000	+57,000
4	ドアオプション部材	ドア外タオル掛け(開き戸専用)	1	+8,500	+8,500
5	洗い場	キーブクリーンフロア(プレミアムクラス・グラングレー)	1	+20,000	+20,000
6	浴槽	鋳物ホーロー浴槽(高断熱浴槽)	1		
7	排水口カバー	タイル仕上げ	1	+5,000	+5,000
8	浴槽追炊き穴	あり	1		
9	エプロン	カラスステンレス(保温材あり)	1		
10	浴槽形状	くつろぎラウンジ浴槽(ベンチ付)	1	+50,000	+50,000
11	ヘルシージェット	なし	1		
12	浴槽ハンドグリップ	2本仕様	1	+7,000	+7,000
13	ガス温水式床暖房	なし	1		
14	洗い場用水栓	ブッシュ式水栓(メタルホース)SB280	1		
15	洗い場用水栓	標準シャワーヘッド<節水仕様>	1		
16	浴槽用水栓	浴槽側水栓なし	1		
17	カウンター	クォーツストーンデュアルカウンター	1	+212,000	+212,000
18	シャワーフック/スライドバー	シャワーフックスライドバー(手すりタイプ)	1	+5,200	+5,200
19	浴室パネル	プレミアムクラス(一面デザイン周辺パール調 周辺色:ホワイト)	1	+40,000	+40,000
20	浴室パネルタオル穴	タオル掛け穴なし	1		
21	天井	高光沢フラット天井	1		
22	換気機器	天井換気扇	1		
23	換気機器開口	工場開口	1		
24	照明	ストレートライン照明(調光機能付き)	1	+29,000	+29,000
25	天井照明開口	工場開口	1		
26	ミラー	ワイドクリアミラー(収納棚対応)	1	+17,000	+17,000
27	風呂フタ	断熱風呂フタ	1		
28	タオル掛け	タオル掛けなし	1	-4,000	-4,000
29	収納棚	クリアタイプ(2段)	1	-4,000	-4,000
30	循環金具セット	PLLX	1	+12,500	+12,500
31	給水給湯管	洗い場1水栓	1		

御名前 新大田SRSB 1 様

現場番号	A6641076	プラン番号	1440C-1901-0040T	作成日	2019/1/7
------	----------	-------	------------------	-----	----------

御見積明細 システムバス

NO	商品名	仕様	数量	単価	金額
32	トラップカバー	なし	1		
システムバス合計			32		¥1,681,200
商品総合計			32		¥1,681,200

御見積明細の価格には消費税は含まれておりません。別途消費税が必要となります。

(参考) 別途 商品組付費


システムバス商品組付費

¥163,000 (税込 ¥176,040)


商品組付費は現場の状況により変動する事があります。又、給水・給湯・ガス・ダクト・電気等の接続工事は含まれておりません。

()内の価格は税込価格 < 税率8% > を表示しています。

パース

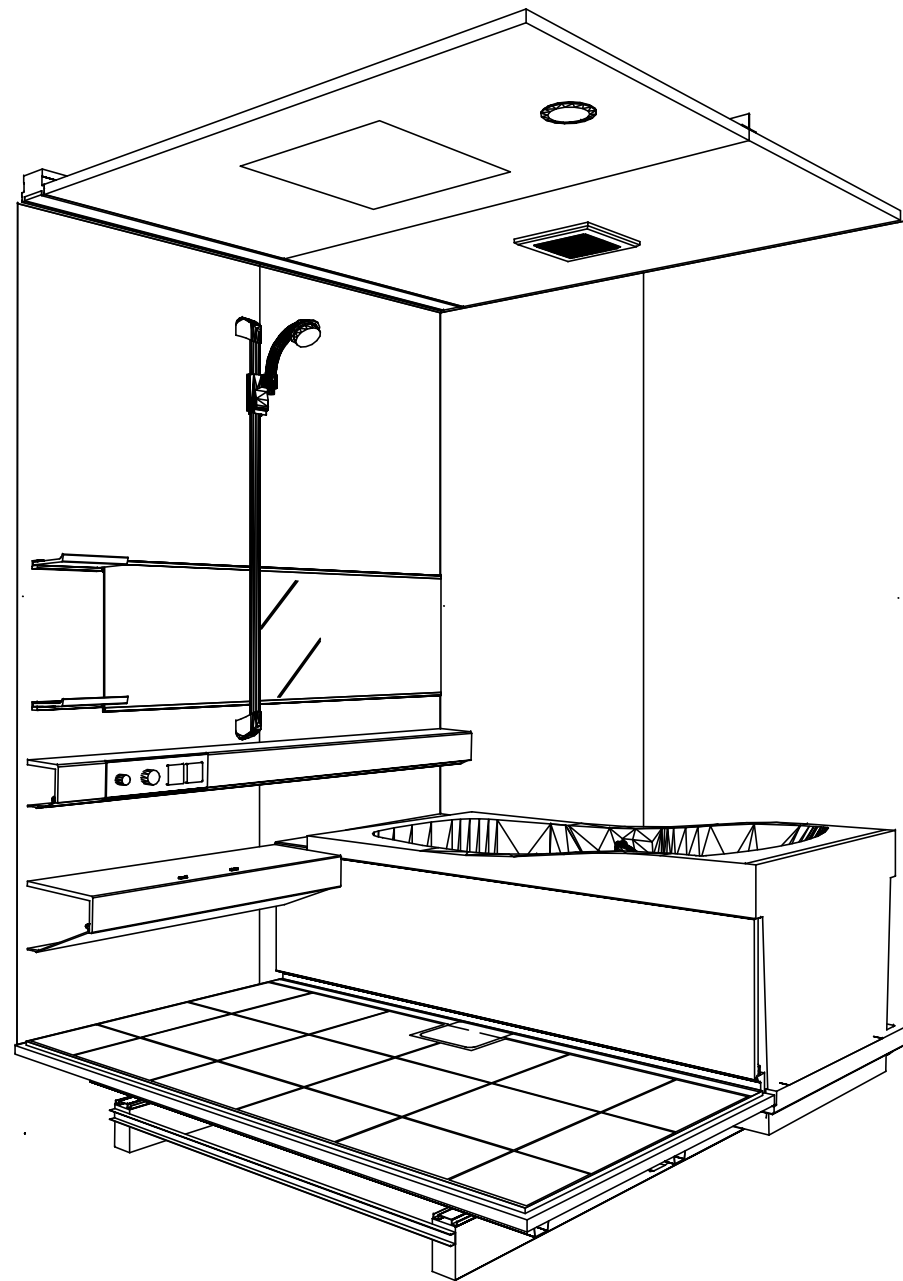

鳥瞰図

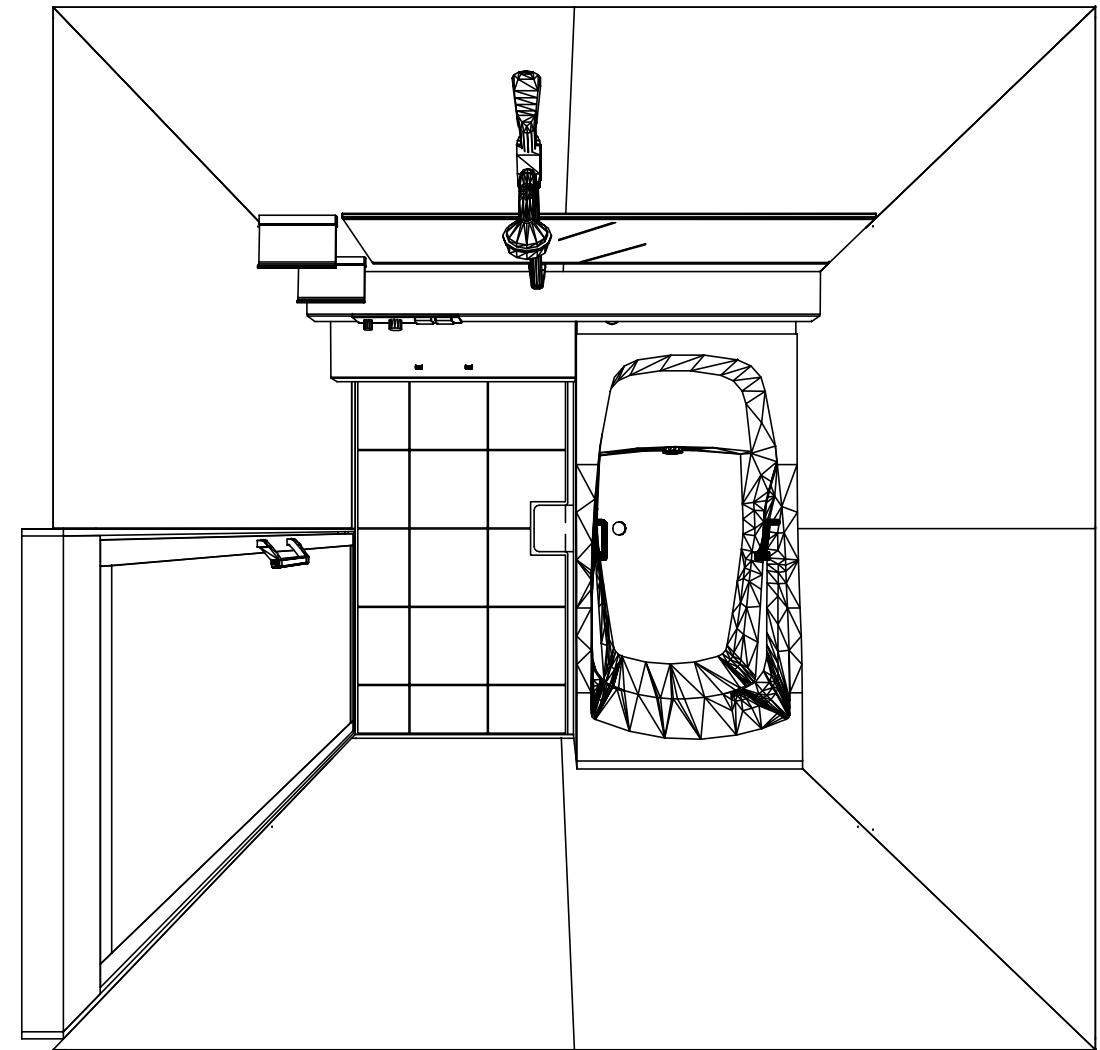

1616
 鋳物ホーロー浴槽
 高光沢フラット天井
 天井換気扇

このレイアウトプランは参考図面ですので価格・仕様・設置・納期等の詳細については注文依頼先、設置業者の方に必ず確認して頂きますようお願い致します。

Takara standard
 タカラスタンダード株式会社

現場名称： 新大田SRSB 1様邸
 現場番号： A6641076
 大田営業所


PREDENCIA プレデンスシア
 プラン番号： 1440C-1901-0040T
 担当営業： 小西

姿図
 作成日： 2019年1月7日
 担当アドバイザー： 常木


縮尺：A3サイズ等倍





■留意事項
 ※印寸法は給水給湯管の突出寸法18mmを含みます。

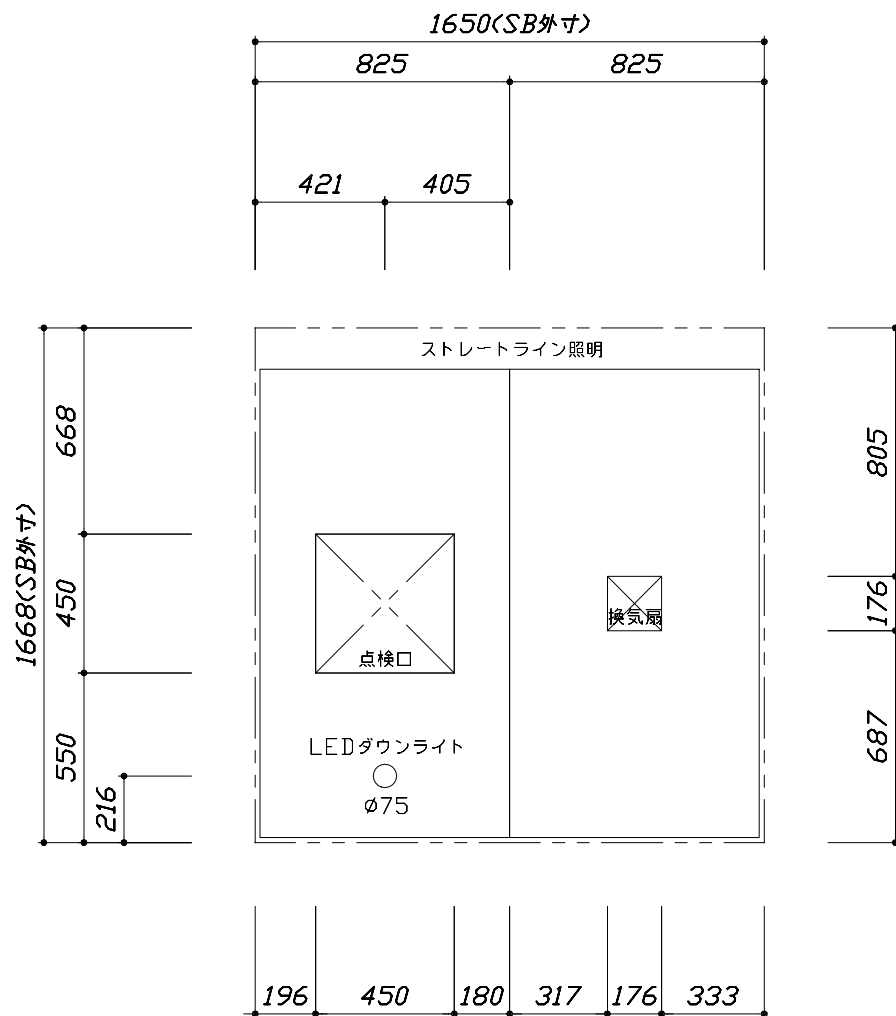

<天井伏図>

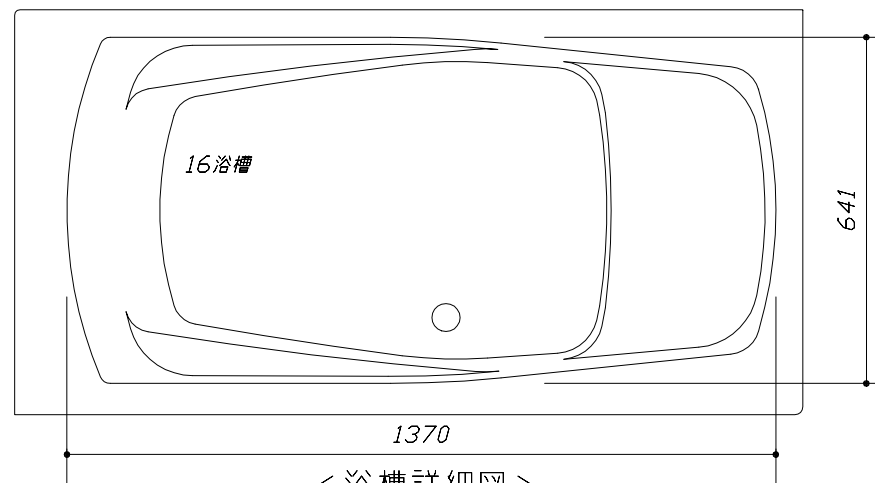



<浴槽詳細図>

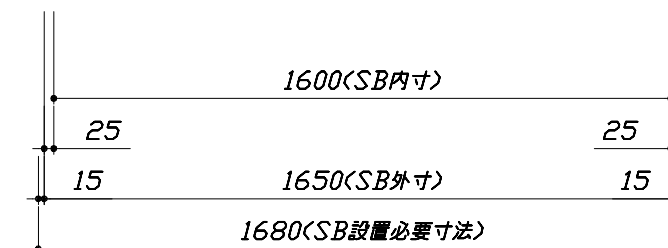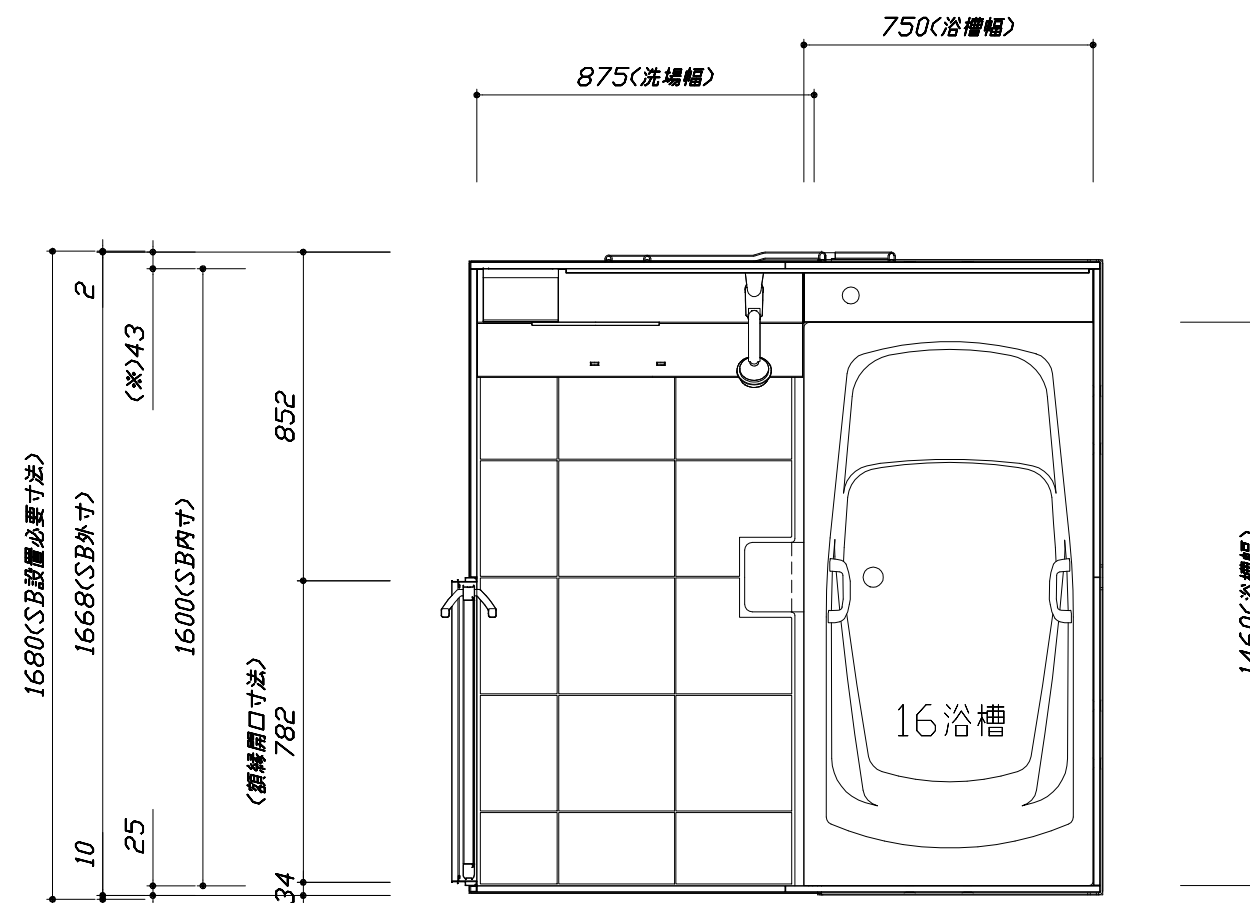

<平面図>


このレイアウトプランは参考図面ですので価格・仕様・設置・納期等の詳細については注文依頼先、設置業者の方に必ず確認して頂きますようお願い致します。

- ・土間は架台底面より多少のクリア寸法を考慮して仕上げてください。
- ・ドアアングル下端とSBFLの段差は8mmになります。
- ・ハンドバー設置位置は参考です。設置の際は位置を十分に打ち合わせ願います。
- ・天井の寸法はご確認をお願いします。
- ・外寸は突出部を含みます。
- ・奥行・浴槽形状により防水パンの材質・形状が変わります。納まりにご注意下さい。

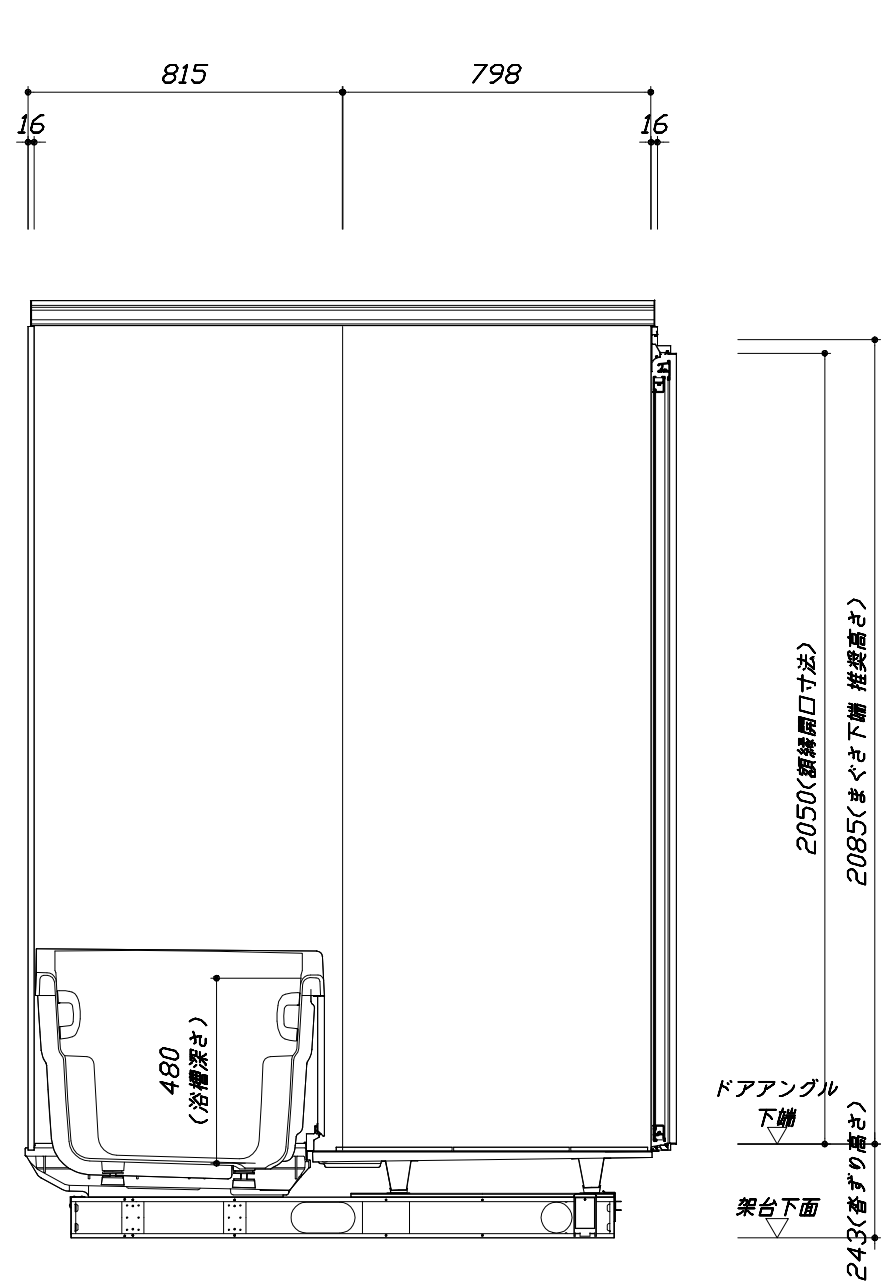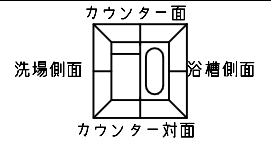

■土間コン仕上げ寸法
 ドアアングル下端より
 265mm下がり
 (クリア寸法含む)



<カウンター対面図>

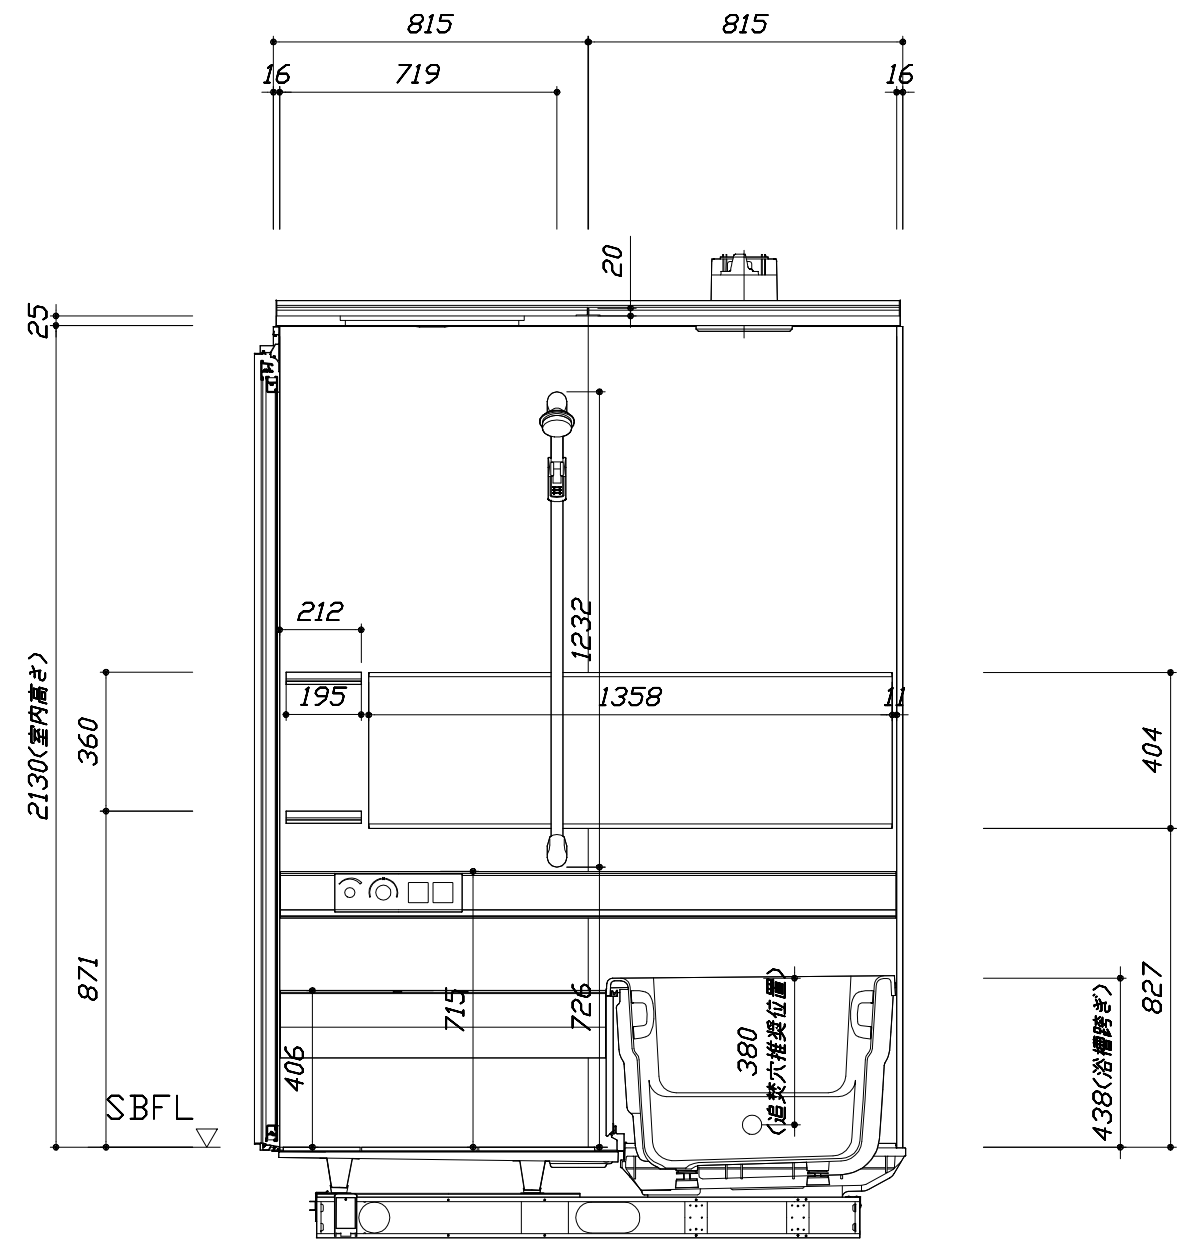

<カウンター面図>


このレイアウトプランは参考図面ですので価格・仕様・設置・納期等の詳細については注文依頼先、設置業者の方に必ず確認して頂きますようお願い致します。

- ・土間は架台底面より多少のクリア寸法を考慮して仕上げてください。
- ・ドアアングル下端とSBFLの段差は8mmになります。
- ・ハンドバー設置位置は参考です。設置の際は位置を十分に打ち合わせ願います。
- ・天井の寸法はご確認をお願いします。
- ・外寸は突出部を含みます。
- ・奥行・浴槽形状により防水パンの材質・形状が変わります。納まりにご注意下さい。

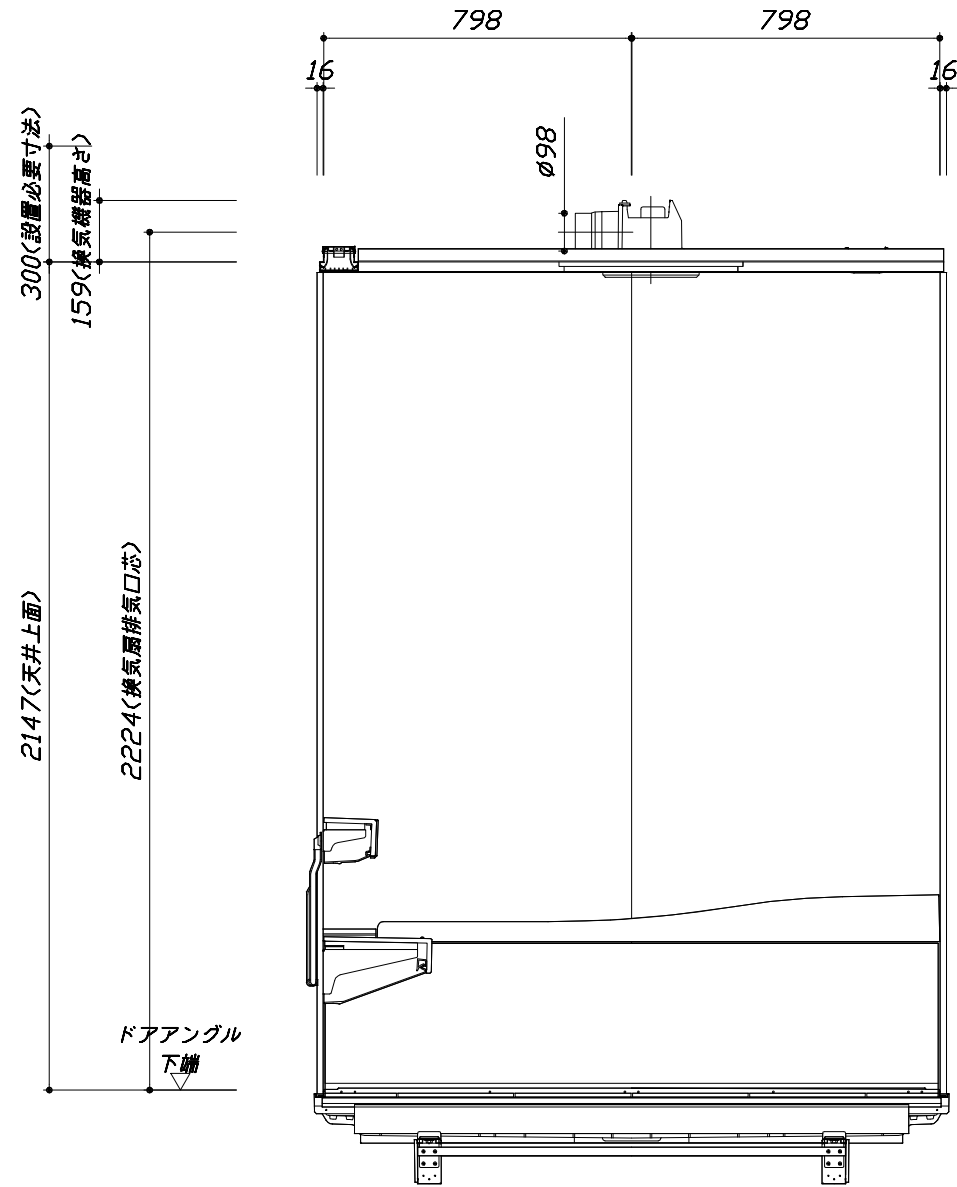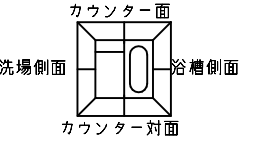

< 浴槽側面図 >

■土間コン仕上げ寸法
 ドアアングル下端より
 265mm下がり
 (クリア寸法含む)

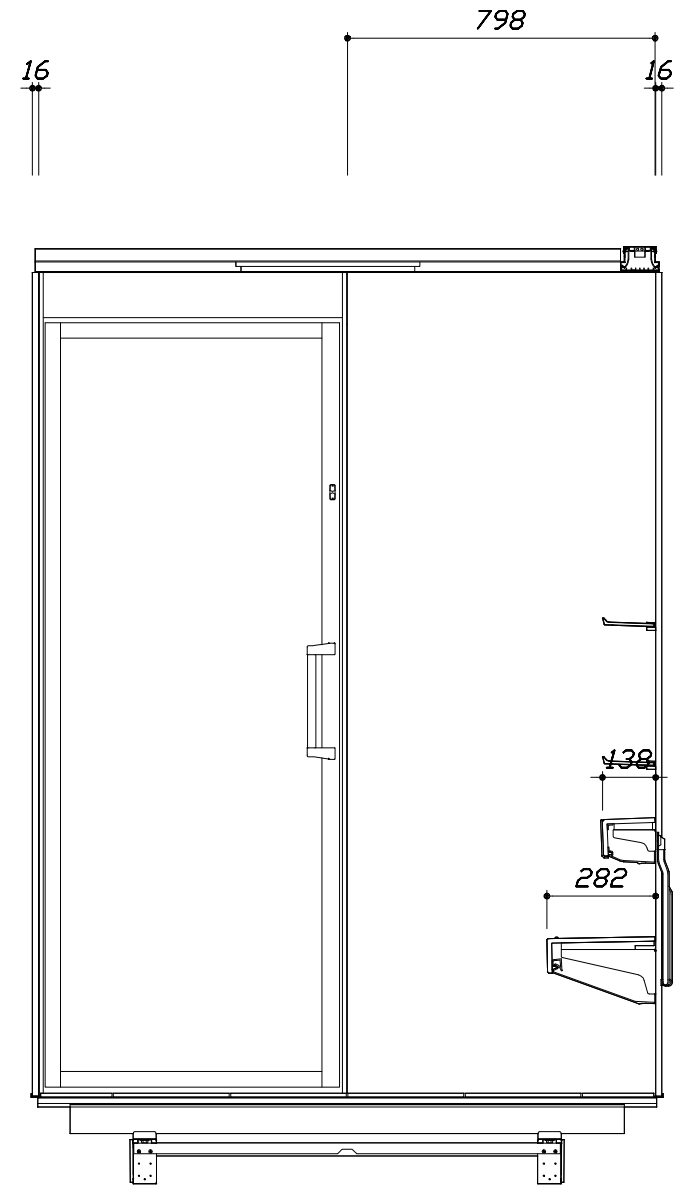

< 洗場側面図 >

Takara standard
 タカラストANDARD株式会社

現場名称： 新大田SRSB 1様邸
 現場番号： A6641076
 大田営業所

PREDECENCIA プレデンスシア
 プラン番号： 1440C-1901-0040T
 担当営業： 小西

施工図3 縮尺： 1:20
 作成日： 2019年1月7日
 担当アドバイザー： 常木

本体仕様表

浴室サイズ	1616サイズ(室内容量5.5立方メートル)
ドア勝手	BR勝手
架台	一体架台(戸建用)：亜鉛メッキ鋼板
洗場パン	キープクリーンフロア：ステンレス/300角磁器タイル貼 保温材内蔵
浴槽材質	鋳物ホーロー 裏面保温材・高断熱仕様（発泡ウレタン）
浴槽形状	くつろぎラウンジ浴槽(ベンチ付) グリップ付 (270リットル) 追い焚き穴:あり
浴槽パン	ガラス強化繊維樹脂 (FRP)
浴槽エプロン	ステンレス(カラーコーティング) 裏面保温材 (発泡ポリエチレン)
カウンター	クォーツストーンデュアルカウンター：クォーツストーン カウンター下カバー：ABS樹脂
浴室パネル	パネル高さKタイプ：鋼板硬質ホーロー 裏面保温材 タオル掛け穴:なし
天井	高光沢フラット天井：高光沢サトウイッチャル(内部発泡樹脂) 換気機器開口：あり 天井照明開口：あり
ドア	キープクリーンドア：20高さ開き戸(アルミ框/飛散防止フィルム付強化ガラス/ドア外側掛付け付)
窓 1	—
窓 2	—
窓枠 1	—
窓枠 2	—
排水トラップ	洗い場：ABS樹脂, 浴槽：ASA樹脂 封水50mm
雑排水配管	硬質塩ビパイプ VU50
製品重量	410kg

アクセサリ仕様表


ミラー	ワイドクリアミラー(収納棚対応) くもり止め加工
収納棚	クリアタイプ：アクリル樹脂製 (2段)
タオル掛け	—
洗場側水栓	サモシャワー付・タッチ式(メタルホース仕様・SB280LAB(M)/RAB(M))
浴槽側水栓	—
兼用水栓	—
スライドバー	シャワーフックスライドバー (手すりタイプ) シルバー
照明	ストレートライン照明 (LED 23.7W調光機能付)
換気機器	天井換気扇(100V・最大消費電力9.3W)(ダクト径φ98)
フロタ	保温風呂フタ(PP、発泡PS/発泡ウレタン：2枚)
給水給湯管	銅管(10A)
循環金具	循環金具セットPLLX：ホース先端部G1/2袋ナット仕様
ハンドバー①	—
ハンドバー②	—
ハンドバー③	—
ハンドバー④	—
ハンドバー⑤	—
ハンドバー⑥	—
ハンドバー⑦	—

本体カラー

浴槽	WP：プレシャスホワイト
カウンター	H：ブランソルベ
パネル(カウンター面)	JDQ：ヒマラヤンブルー(HDタイプ)
パネル(周辺・3面)	VW：パールホワイト
浴槽エプロン	K：ブラック
洗場	PG：グラングレー
ドア	B：ブラック
収納棚	クリアタイプ
タオル掛け	—
ランドリセット	—


■ 排水配管工事注意事項

- 雑排水配管は戸建架台の場合はVU50以上、低床架台の場合はVP50の配管を使用してください。
- 2重トラップにしないでください。
- 配管途中で配管径を狭めないでください。
- 排水勾配は1/100~1/50設けてください。
- 排水管（横引き管・エルボ）は打設する土間コンクリートの上に露出しない高さにて配管してください。
- 立ち上げた排水管まわりの土間コンクリートはマス状にしてください。

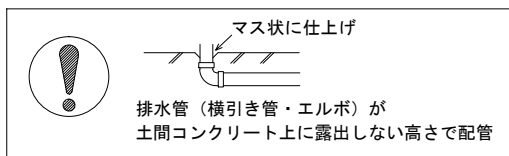




■ 給水給湯管工事注意事項

- 給水給湯管の立上げは排水管と重ならないようにしてください。
- 給水給湯管は基礎に沿わせて配管してください。
- 給水給湯管の止水プラグ（テストプラグ）の径を27mm以下にしてください。

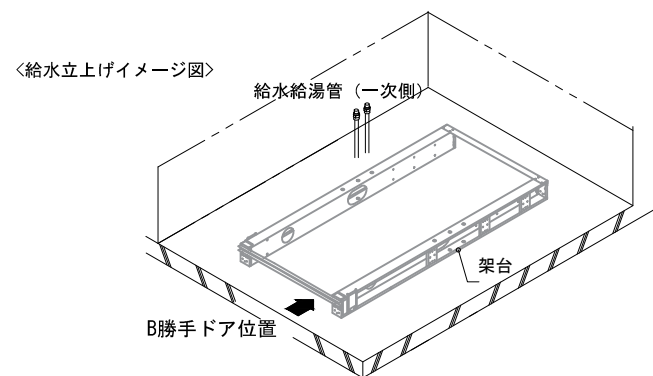



■ 土間コンクリート仕上げ寸法

ドアングル下端より265mm下がりで打設してください。

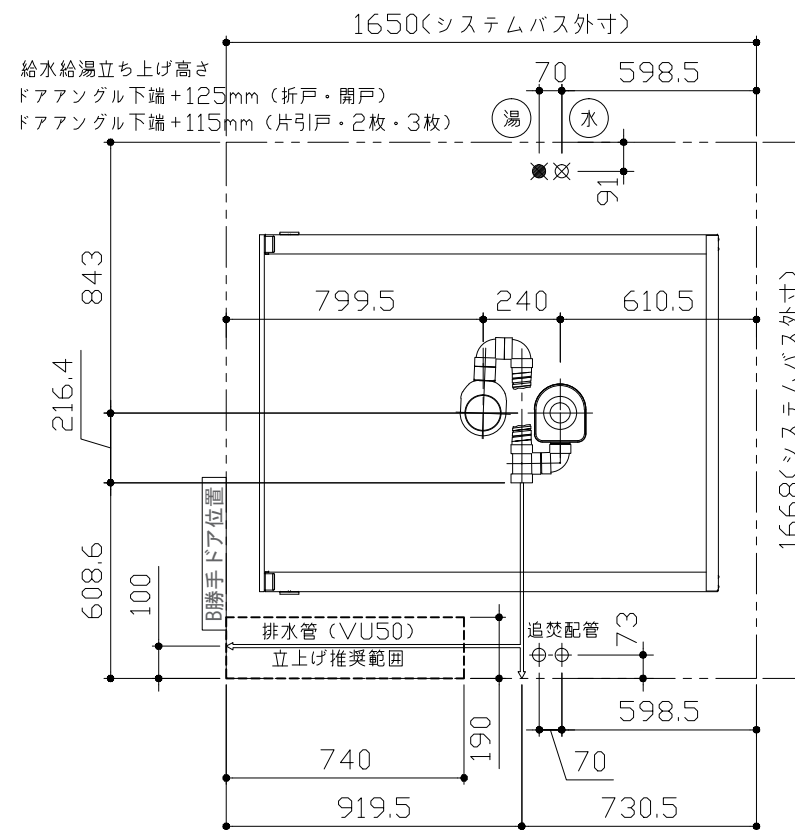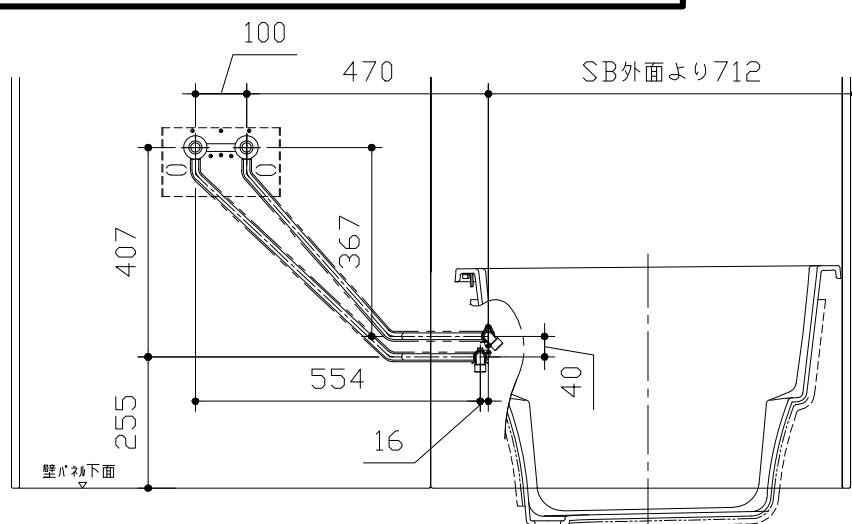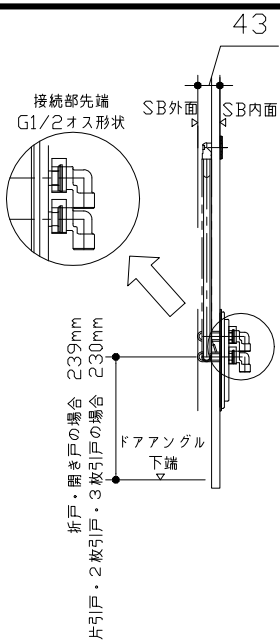

■ 設備記号

記号	記号の意味
⊗	給水位置
⊙	給湯位置

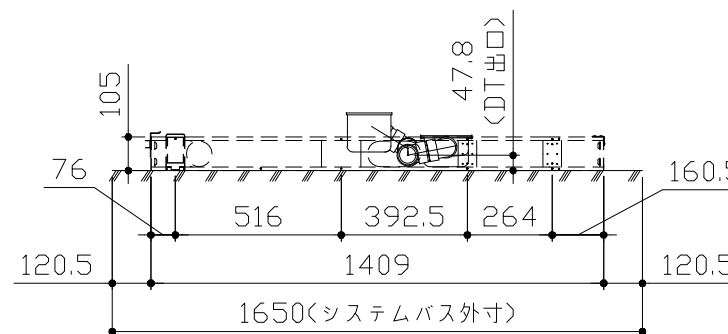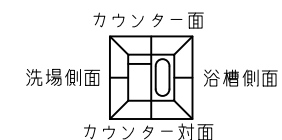

〈架台排水配管・給排水立上げ位置図〉

〈給水給湯管取合詳細図〉

Takara standard
タカラスタンダード株式会社

現場名称： 新大田SR5B 1様邸
現場番号： A6641076
大田営業所

PRENENCIA プレデンスシア
プラン番号： 1440C-1901-0040T
担当営業： 小西

排水配管図
作成日： 2019年1月7日
担当アドバイザー： 常木





■必ずご確認ください

(1) 図面の見方

- ・SB外寸よりも内側に存在する空間を表示しています。
- ・マス表示：□=20mm角


(2) 留意事項

- ・水栓側面の下部には給水・給湯、追焚配管を立上げるので注意してください。
- ・水栓・浴室暖房乾燥機の仕様によりカウンター面の壁パネル裏に外寸より部材が突出する場合があります。
- ・ドア部はSB外寸より突出します。
詳しくはドア取合詳細図をご確認ください。

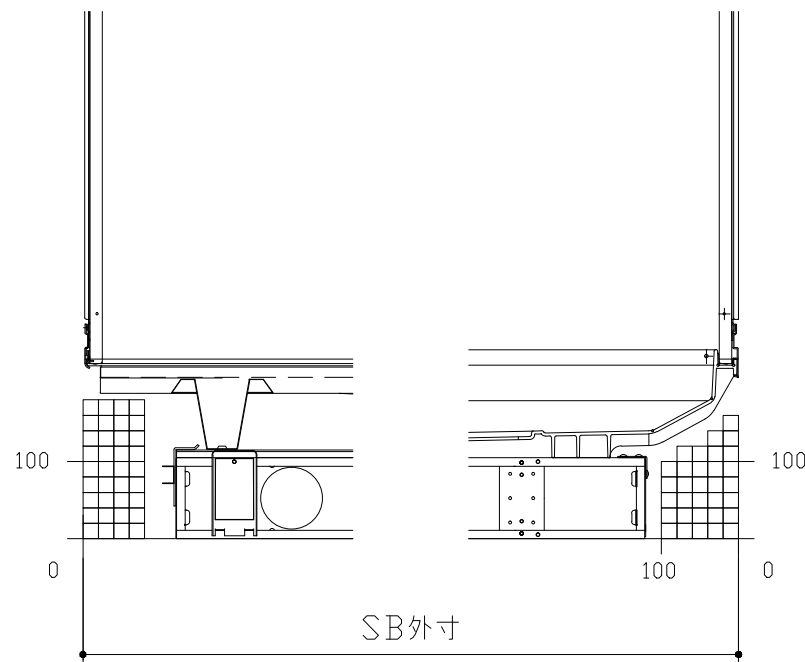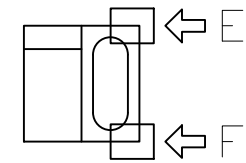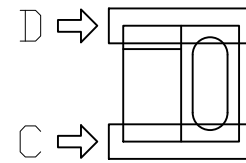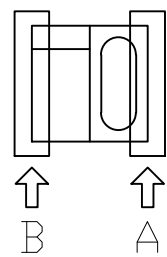


B矢視

A矢視

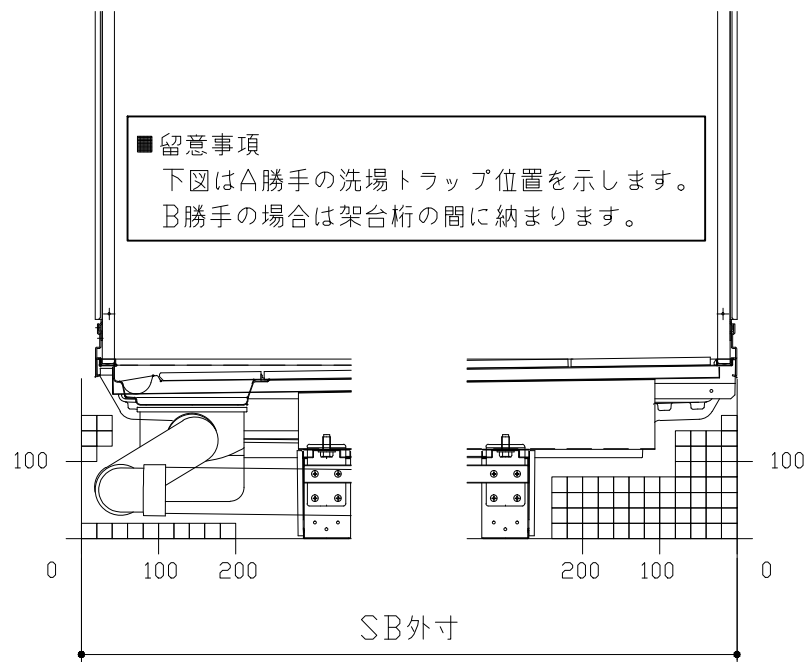

D矢視

C矢視

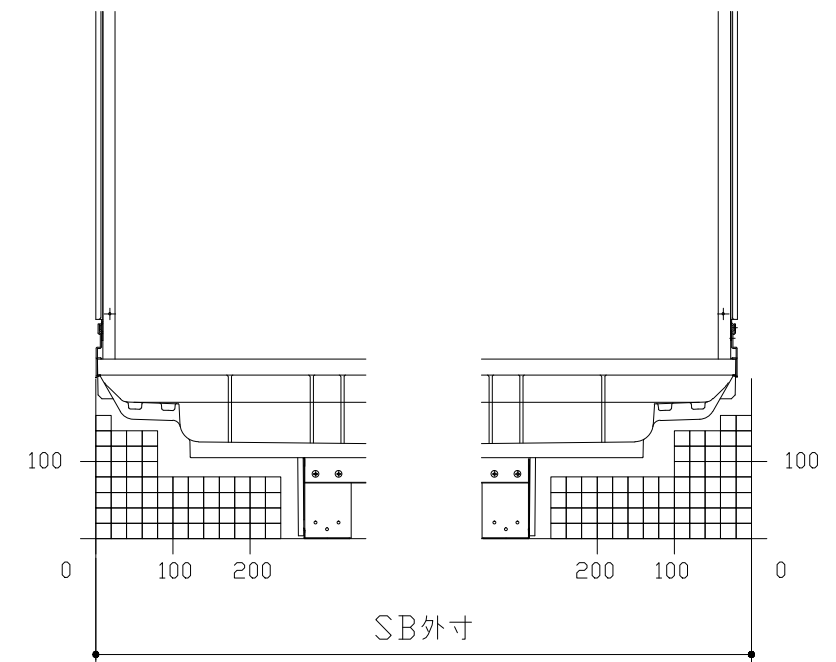


F矢視

E矢視

キープクリーンドア：開き戸グレー・ブラック（YGTド78・YBTド78）


有効開口寸法721mm

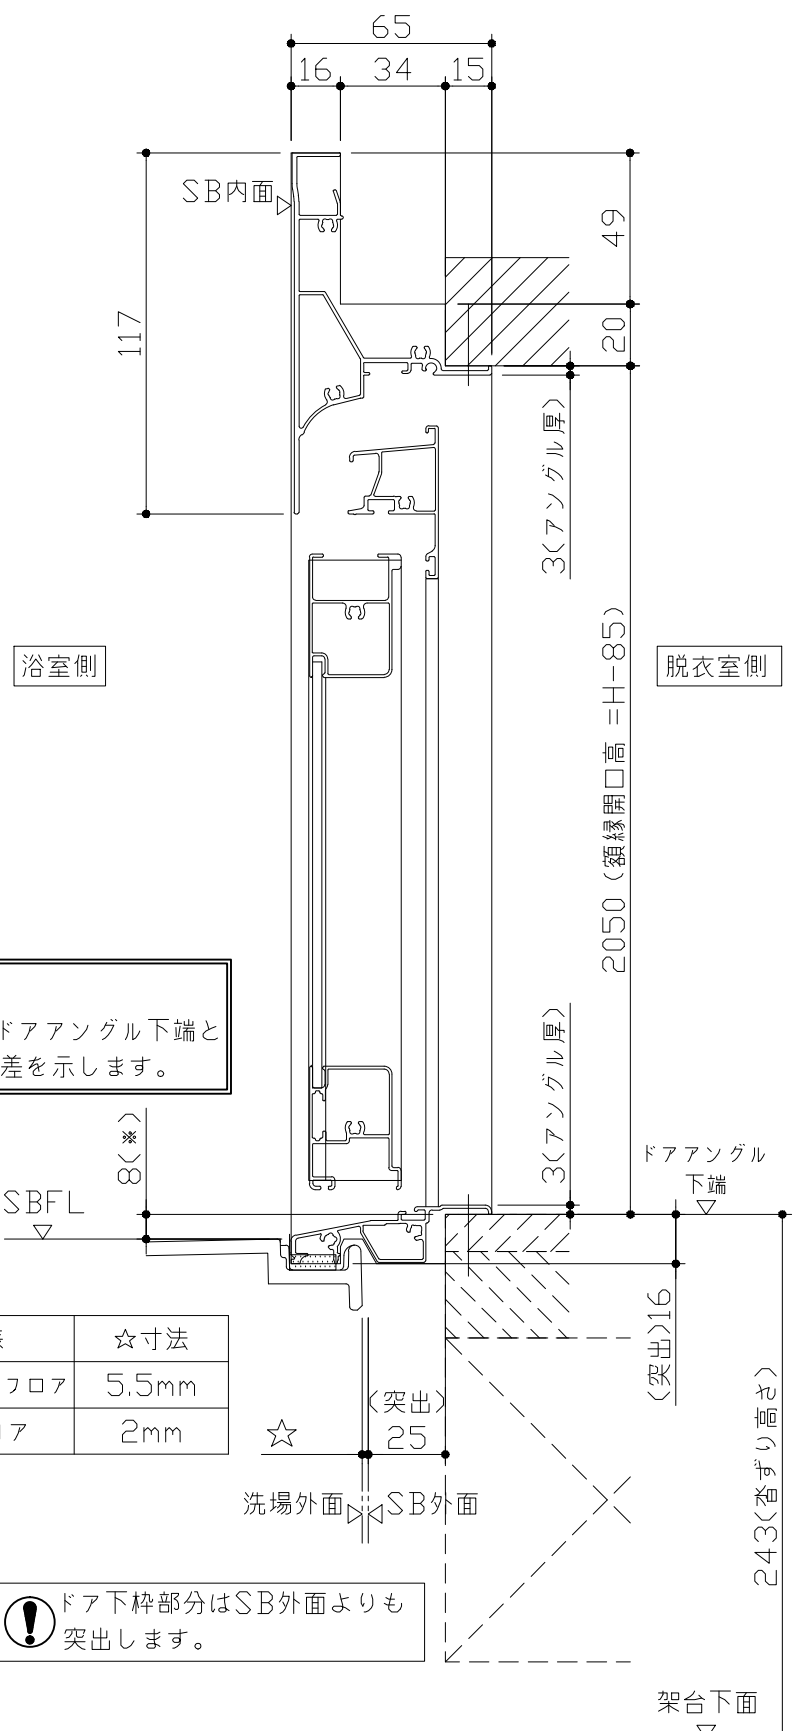


■ 留意事項
 * 印寸法はドアアングル下端とSBFLの段差を示します。

ドア仕様	☆寸法
キープクリーンフロア	5.5mm
FRPフロア	2mm

⚠ ドア下枠部分はSB外面よりも突出します。

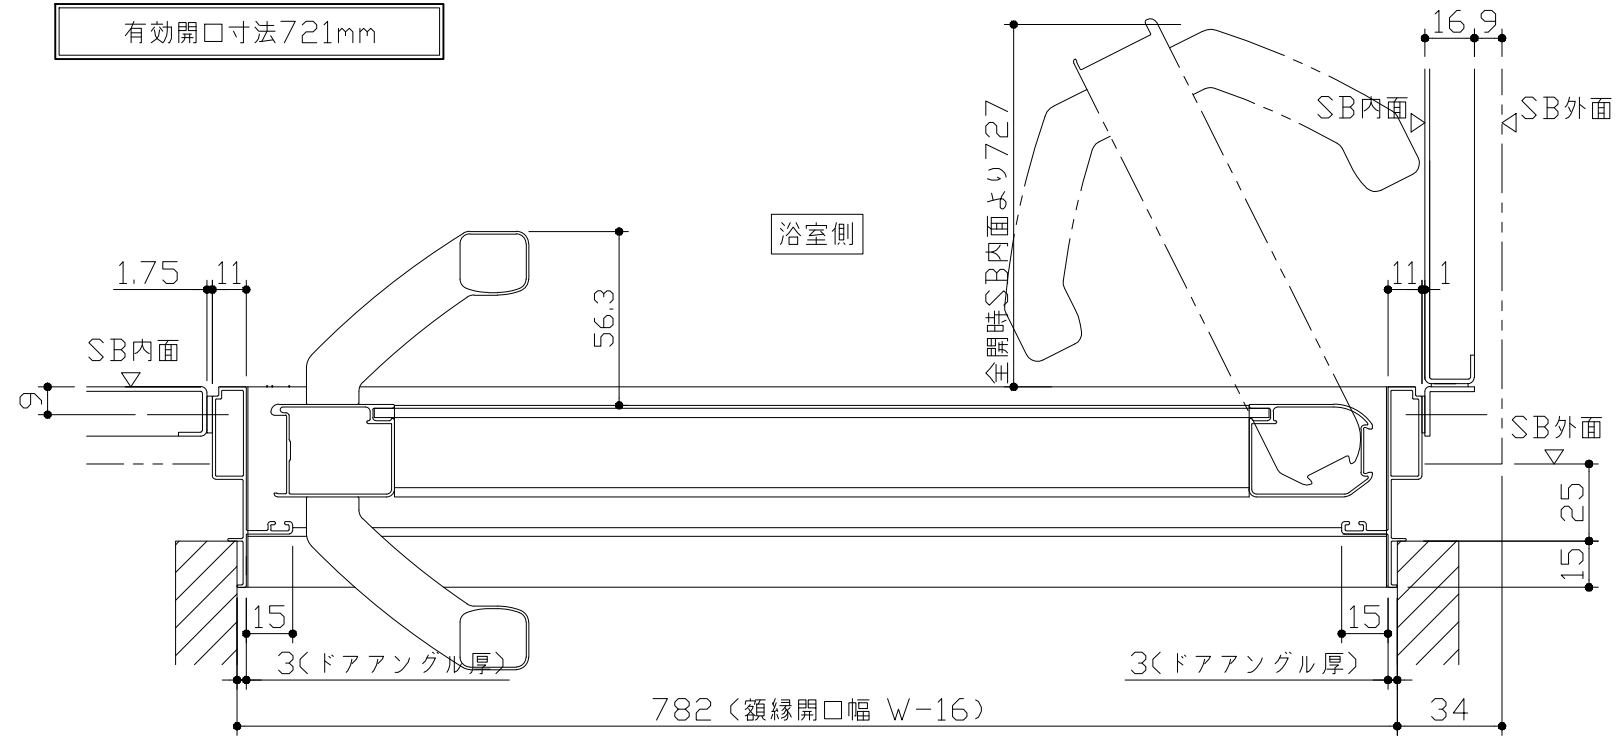




脱衣室側
 ドア開き角度65°以上でタオル掛けと干渉の恐れがあります。

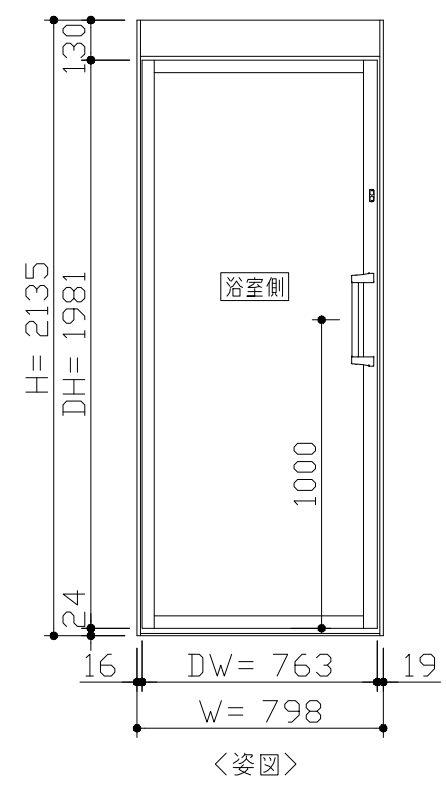

■ ドア横の管柱、間柱について
 ・ ドアが管柱、間柱にあたらないよう十分に考慮してください。
 ・ 躯体～ドアの寸法は浴室サイズやドア位置変更の有無、躯体状況によって異なる場合があります。


＜参考寸法図＞

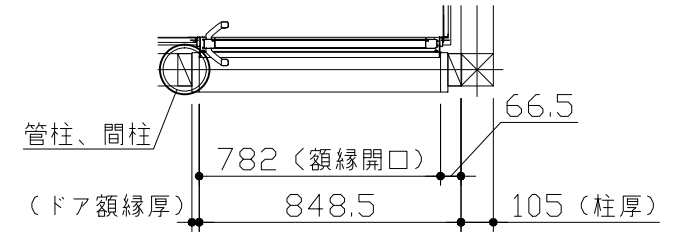

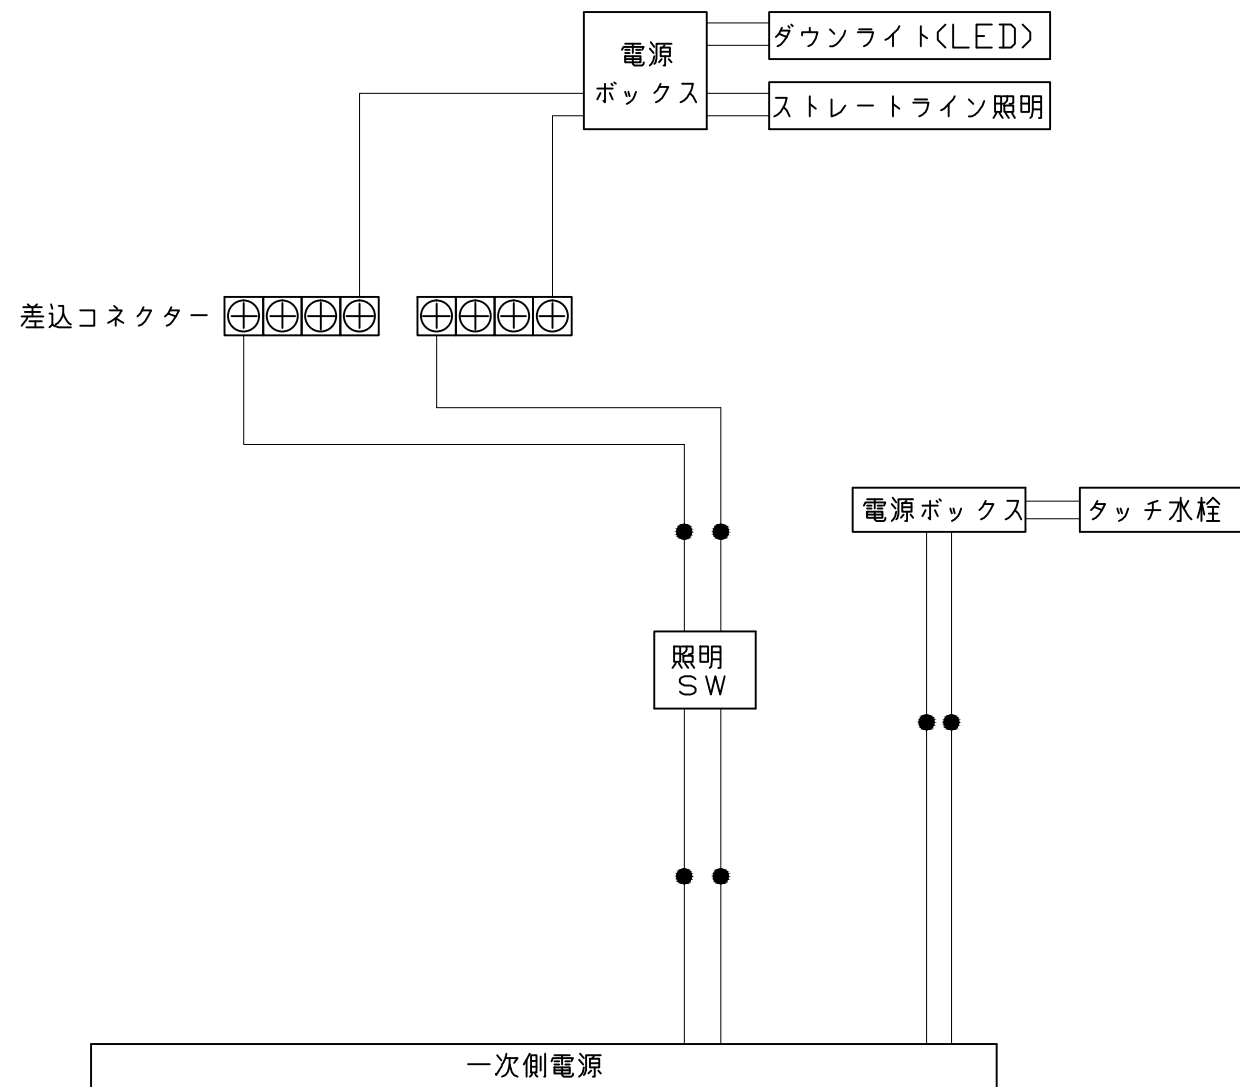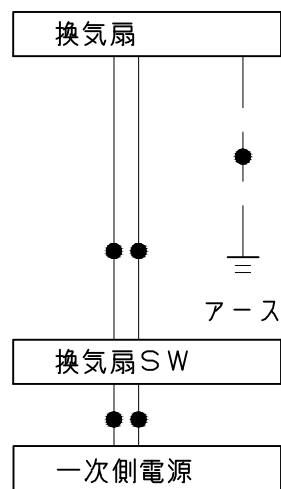


一次側電源から差し込みコネクター及び電源ボックスまでの工事(●部)については、電気設備に関する技術基準及び内線規定に基づき、指定工事業者(電気工事士)による施工が必要です。

浴槽

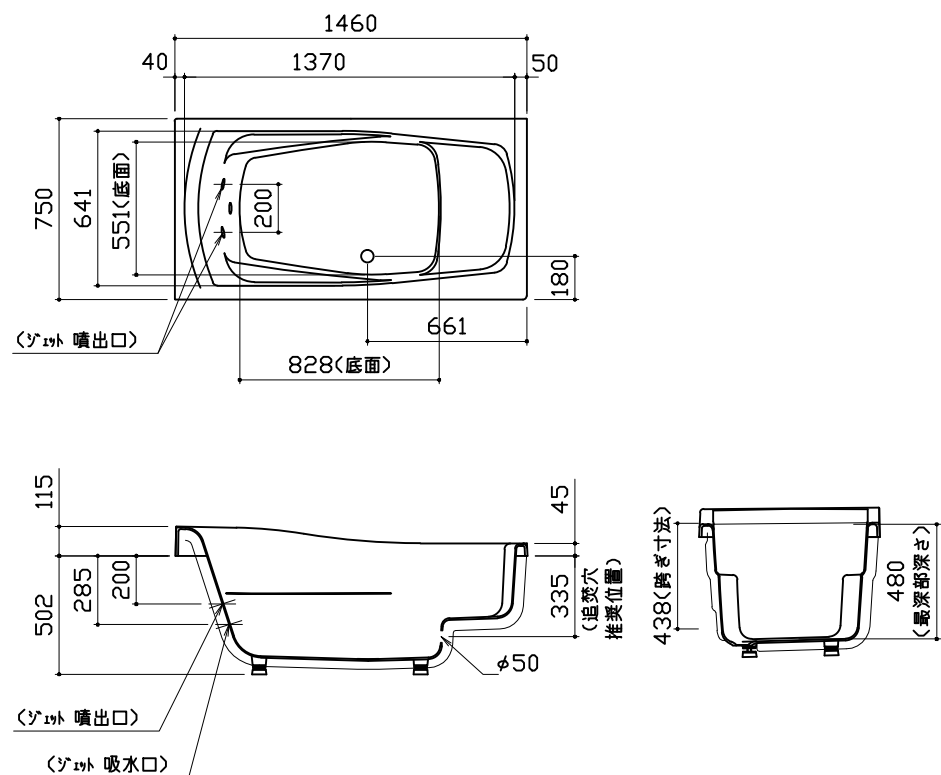


洗い場用水栓

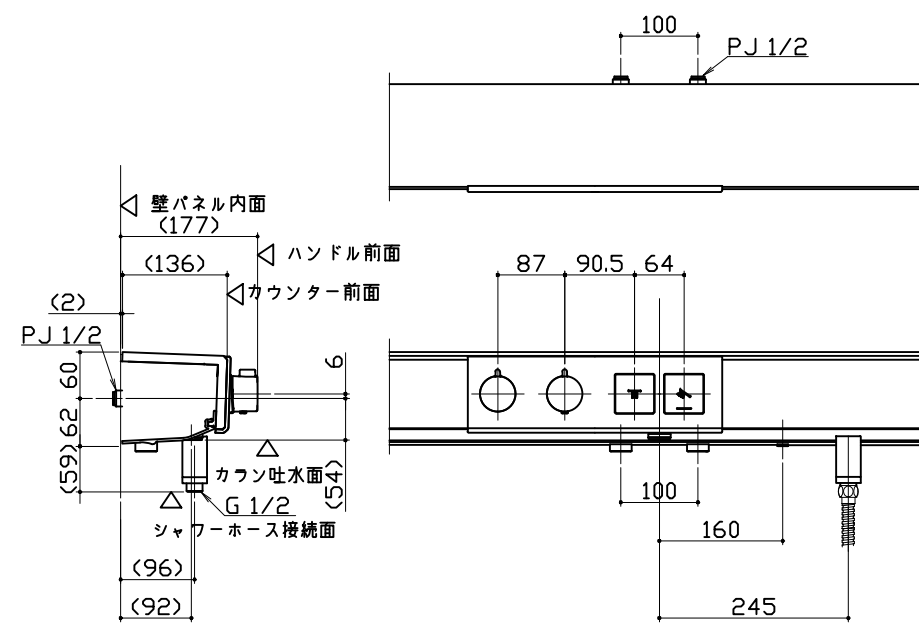


照明


ストレートライン照明
LED 23.7W (ダウンライト1灯含む)

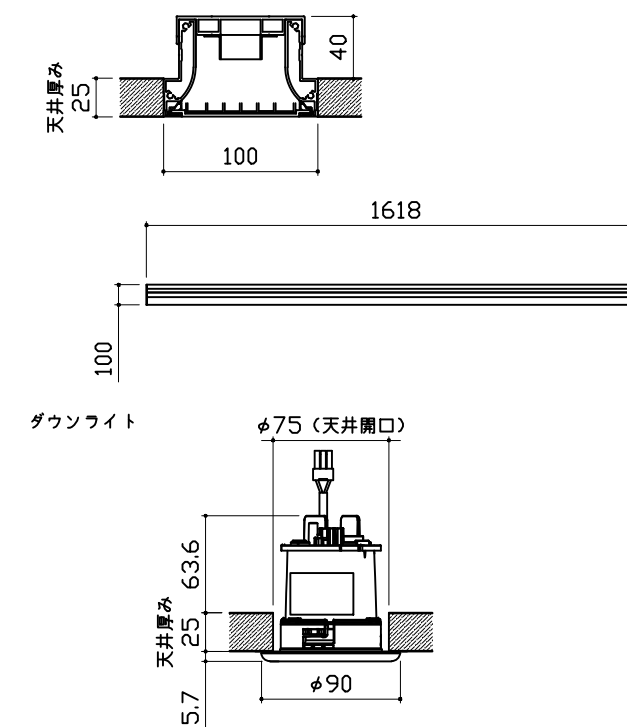

換気機器

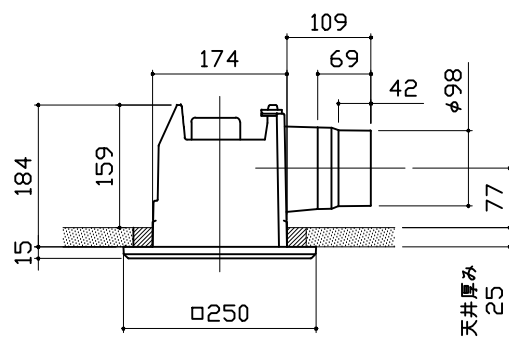


シャワーフックスライドバー

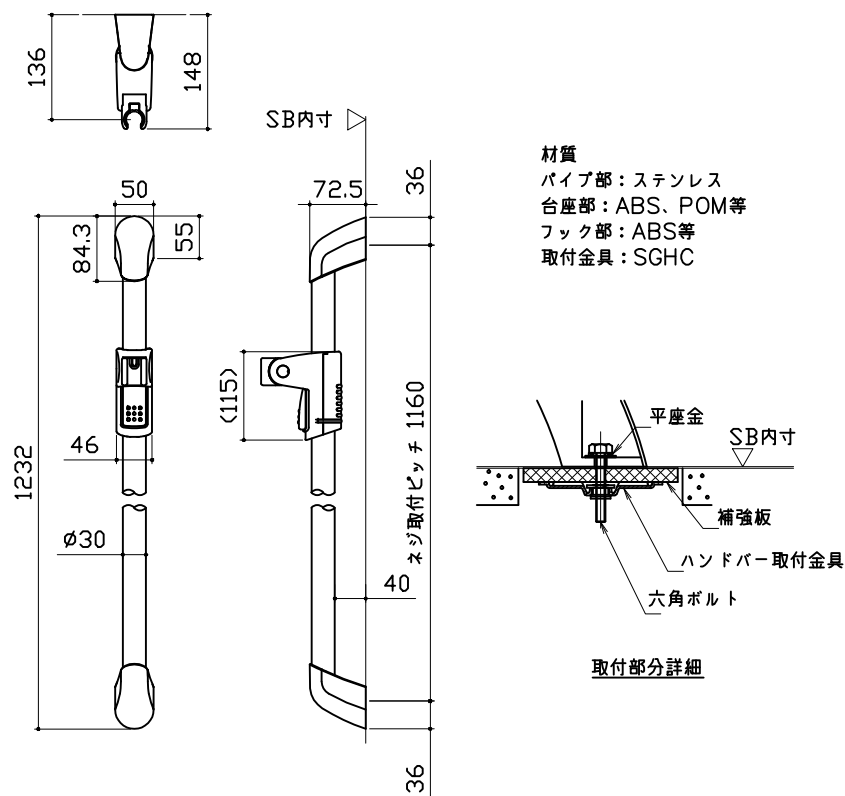


ミラー

枠: SUS304 t0.8
ミラー: 表面防曇コートあり (ワイドクリアミラー)
表面防曇コートなし (ワイドミラー)

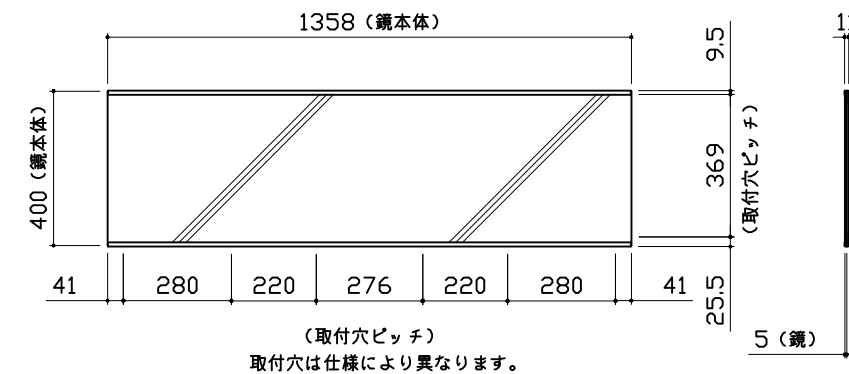


収納棚

本体：PMMA

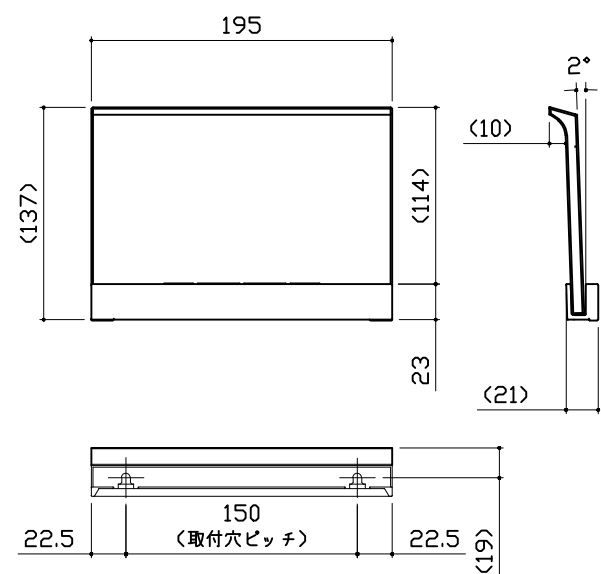


ドア外タオル掛け


パイプ部材質：ステンレス（ヘアライン仕上げ）
脚部材質：亜鉛ダイキャスト（クロムメッキ仕上げ）

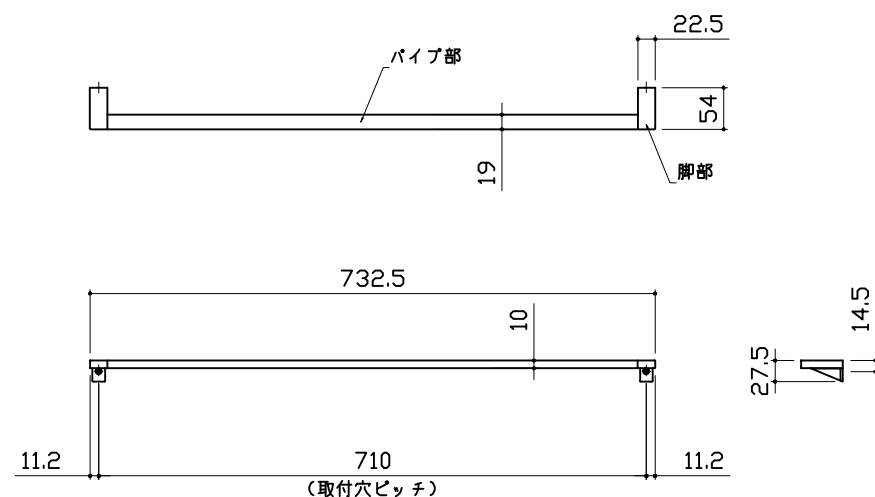


循環金具・フロアダプタ関連

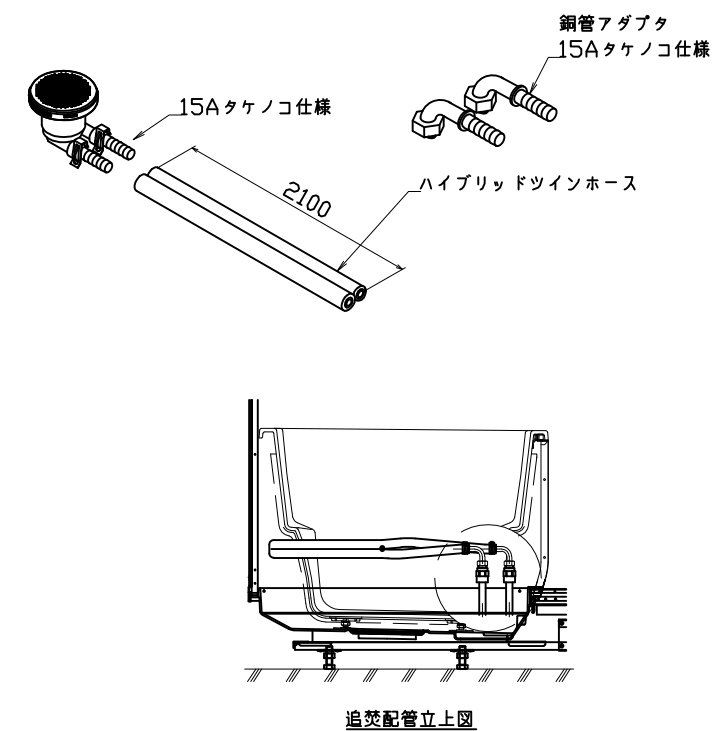

風呂蓋 707MDH-16XST

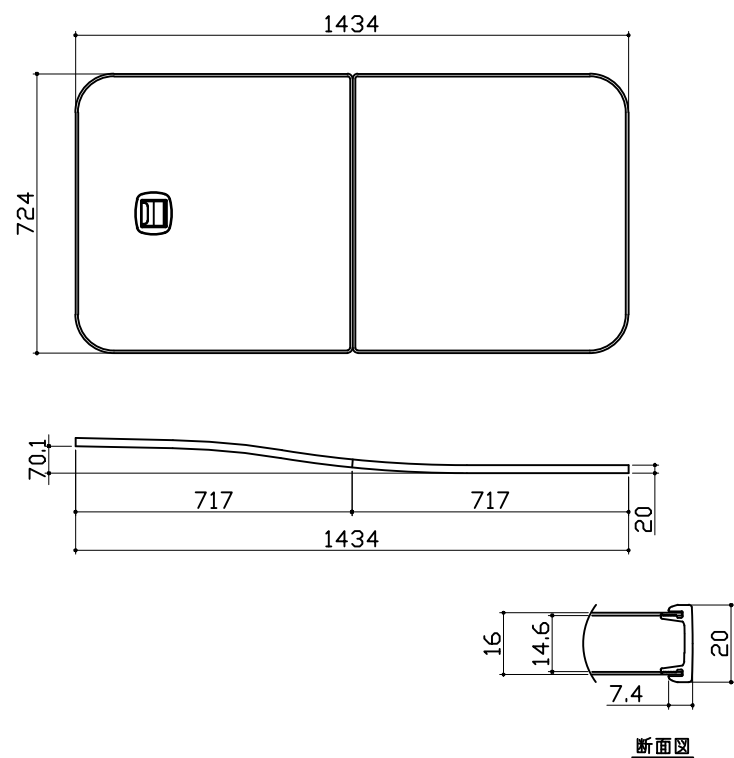

洗い場側排水トラップ

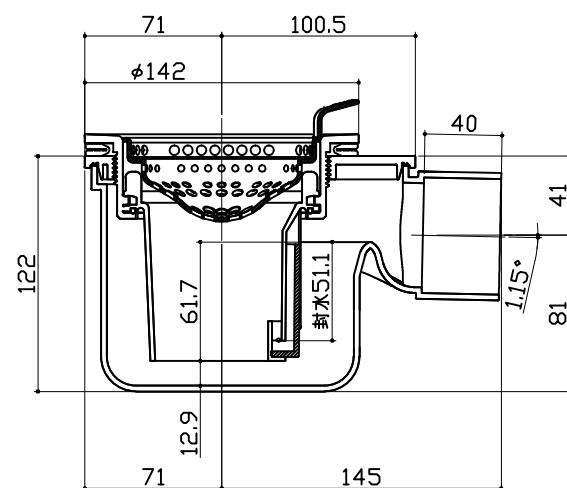

浴槽側排水トラップ

