

ホーローシステムキッチン 御見積書

御名前	東京-足立SR SK5	様
業者		様
商品名	Treasia トレーシア	

作成日 2025年9月1日
プラン番号 1444N-2509-0002T
現場番号 C3391560

タカラスタANDARD株式会社
◆東京東営業所
東京都足立区西加平2丁目7番12号
TEL 03-5990-5230 / FAX 03-5908-1282

◆足立ショールーム
TEL 03-3860-0297 / FAX 03-3860-0298

商品
御見積金額 **¥1,274,800** (税込 ¥1,402,280)

()内の価格は税込価格<税率10%>を表示しています。

《参考》別途 商品組付費 **¥149,000 (税込 ¥163,900)**
《参考》別途 現場配送費 **¥0 (税込 ¥0)**

※ 商品御見積金額には商品組付費は含まれておりません。
※ 商品組付費には搬入・商品組付等の費用を含んでいます。
※ 商品組付費は現場の状況により変動する事があります。
又、給水・給湯・ガス・ダクト・電気等の接続工事は含まれておりません。

◆ 御見積仕様

《キッチン》

奥行	奥行65cm
キッチン本体サイズ	I型210cm
天板高さ	85cm
扉カラー	ペーシェ・シルバーモール
キッチンパネル	HDタイプ:アクリル樹脂タイル
引手タイプ	レール引手タイプ
ワークトップ材質	人造大理石
カラー	シャインホワイト
水栓	ハンドシャワー水栓
食器洗い乾燥機	シンク下設置間口45cmタイプ
加熱機器	60cmホーロートップガスコンロ
レンジ機器	なし
ガス種	13A
周波数	50Hz

《周辺収納》

周辺扉カラー	ペーシェ・シルバーモール
キッチンパネル	HDタイプ:アクリル樹脂タイル
周辺引手タイプ	レール引手タイプ
カウンター材質	人造大理石
カラー	シャインホワイト

◆ 備考

◆ 御確認事項

御名前 東京-足立SR SK5

様

現場番号	C3391560	プラン番号	1444N-2509-0002T	作成日	2025/9/1
------	----------	-------	------------------	-----	----------

御見積明細 キッチン

NO	商品名	仕様	品番	数量	単価	金額
1	人造大理石ワークトップ	らくエルシンク	MFIS210 ュARU	1	91,000	91,000
2	シンクキャビネット	スライド・シンク下食洗、うちにもホーロートレイ	F-RRXR105UR5(VSTVF	1	105,500	105,500
	食器洗い乾燥機用下飾り		シタサリDWP45-5(VSTVD	1	4,500	4,500
3	食器洗い乾燥機	引出し式(シルバー色)	TKW-405A-SV	1	111,000	111,000
4	食器洗い乾燥機用前面パネル	扉同色	P-DWP45P (ST)	1	4,500	4,500
5	調理台キャビネット	足元スライド(3段引出し)・たっぷりホーローキャビネット	F-TFVR030 -5(VSTVF	1	82,000	82,000
6	コンロ用キャビネット	足元スライド・たっぷりホーローキャビネット、ミキリ対応	F-KTVR075JL5(VSTVF	1	94,500	94,500
7	水栓	ハンドシャワー水栓	KM5021TTK	1	35,500	35,500
8	ガス加熱機器(ホーロートップ)	片面焼き、シルバー	TN36AV60 1213	1	54,500	54,500
【ベースキャビネット小計】				9		583,000
9	ウォールキャビネット	耐震ラッチ付	W-M A090 -P(VSTVF-D	1	34,000	34,000
10	吊戸用昇降棚	間口90cm用	TDUR-901	1	32,500	32,500
11	ウォールキャビネット	アイラックタイプ用、耐震ラッチ付	W-MR A045ZRP(VSTVF	1	21,500	21,500
	アイラック	Lタイプ、シルバー	SDL-45L	1	28,400	28,400
	アイラック用前面パネル	扉色対応用	P-SDL45(ST)	1	5,500	5,500
12	アイラック	水切タイプ(LED仕様)、シルバー	SDLM-90(P)	1	46,100	46,100
	アイラック用前面パネル	扉色対応用	P-SDLM90(ST)	1	7,000	7,000
13	アイラック用アルミカバー	レンジフード横用、シルバー	SDLカバーL	1	2,000	2,000
14	レンジフード(本体)	シロッコファン、シルバー	VRAT-752ADR(V)	1	71,000	71,000
	レンジフード用前面パネル	扉同色	VZP-75-655HN(ST)	1	7,000	7,000
15	エンドパネル	奥行65cmキャビネット用	EP-XN-85 (VSTVD	1	10,500	10,500
16	エンドパネル	ウォールキャビネット、電動昇降、VUSVDS用	EP-WM (VSTVD	1	7,500	7,500
17	前台輪カバー		P-DC105 -5(W)	1	4,000	4,000
18	前台輪カバー		P-DC073 -5(W)	1	3,500	3,500
19	前台輪カバー		P-DC030 -5(W)	1	3,000	3,000
20	水切り	らくエルシンク用	ミズキリSGN-B	1	4,500	4,500
21	間仕切り名人	Hタイプ、間口45・60cm用	MGマジキリJ HL 1	1	3,400	3,400
22	間仕切り名人	Tタイプ、間口45・60cm用	MGマジキリP TL 1	2	3,900	7,800
23	かくせるホーローボックス	間口73cm用	トビウラHS- 73N	1	7,000	7,000
24	施工部材		シリコン(ホワイト2)	2	1,000	2,000
キッチン合計				31		¥891,200

御名前 東京-足立SR SK5

様

現場番号	C3391560	プラン番号	1444N-2509-0002T	作成日	2025/9/1
------	----------	-------	------------------	-----	----------

御見積明細 周辺収納

NO	商品名	仕様	品番	数量	単価	金額
25	ウォールキャビネット	周辺用吊戸、耐震タッチ付	W-M L060 -P(VSTVF-D	2	31,000	62,000
26	カウンターユニット用カウンター	奥行45cm、人造大理石、シャインホワイト	C-FP120NO (M)	1	31,000	31,000
27	カウンターキャビネット	奥行45cm、ハイカウンター、台輪ホワイト	F-HHSL060M-5(VSTVFW	1	90,500	90,500
28	家電収納ユニットキャビネット	奥行45cmタイプ	F-HW L060 -5(L)W	1	43,500	43,500
	収納ワゴン	奥行45cm用	NW-60KJN	1	18,000	18,000
	収納ワゴン用前面扉	奥行45cm用	NWヒラ60M KJ(VSTVF-1	1	8,000	8,000
	オープンタイプ用幕板		HWマクイタ60 (STV)	1	4,500	4,500
29	ダストボックス	本体	DB-NWNホントイ	2	1,500	3,000
	ダストボックス	フタ	DB-NWNフタ	2	700	1,400
30	見切り対応フィラー	ウォールキャビネット用、ホワイト	ミキリW10(W)	1	1,000	1,000
31	見切り対応フィラー	周辺収納ユニット用、ホワイト	ミキシタ10H(W)	1	700	700
32	エンドパネル	周辺用ミドル吊戸用(H700)	EP-WMN (VSTVD	1	8,000	8,000
33	エンドパネル	奥行45cm/ハイカウンター・家電収納用	EP-NIG-85 (VSTVD	1	12,500	12,500
34	施工部材		シリコン(ホワイト2)	1	1,000	1,000
周辺収納合計				17		¥285,100

御見積明細 キッチンパネル

NO	商品名	仕様	品番	数量	単価	金額
1	ホーローキッチンパネルHDタイプ	フロントパネル135、アウリジーナタイル	PZFN-135 (QRV)	1	17,500	17,500
2	ホーローキッチンパネルHDタイプ	フロントパネル120、アウリジーナタイル	PZFN-120 (QRV)	2	16,800	33,600
3	ホーローキッチンパネルHDタイプ	サイドパネル、アウリジーナタイル	PZS-90 (QRV)	1	30,400	30,400
4	パネル施工キット	シリコン色(アイボリー)	パネルセコウキットS(I)-1	2	5,700	11,400
5	KP用エッジセット	樹脂製、ベージュ	KPエッジセットJ (MB)-2	2	2,800	5,600
キッチンパネル合計				8		¥98,500

商品総合計	56	¥1,274,800
-------	----	------------

※ 御見積明細の価格には消費税は含まれておりません。別途消費税が必要となります。

御名前 東京-足立SR SK5 様

現場番号	C3391560	プラン番号	1444N-2509-0002T	作成日	2025/9/1
------	----------	-------	------------------	-----	----------

《参考》別途 商品組付費

キッチン商品組付費 ¥112,000 (税込 ¥123,200)

キッチンパネル商品組付費 ¥37,000 (税込 ¥40,700)






《参考》別途 現場配送費

¥0 (税込 ¥0)

※ 商品組付費は現場の状況により変動する事があります。 又、給水・給湯・ガス・ダクト・電気等の接続工事は含まれておりません。

()内の価格は税込価格＜税率10%＞を表示しています。

- 必ずご確認ください。
- ・天井高さ、吊戸棚・レンジフード取付高さをご確認ください。
 - ・《 》内寸法は参考寸法です。
 - ・両側クローズの場合は、壁間の寸法がワークトップ間口より6から7mm程度長くなるようにスキを設けてください。
- 表示記号について
- ・KP：キッチンパネル

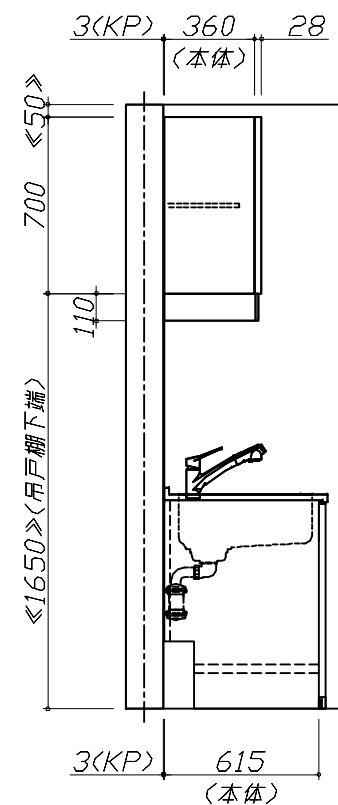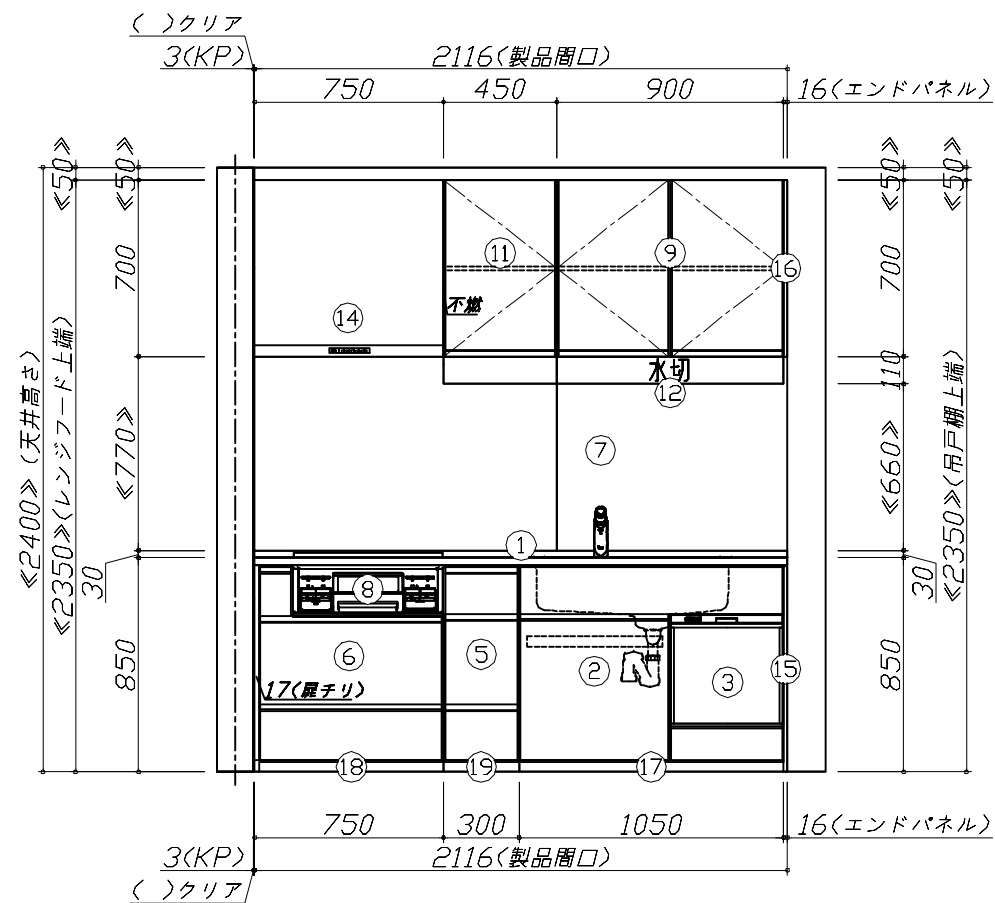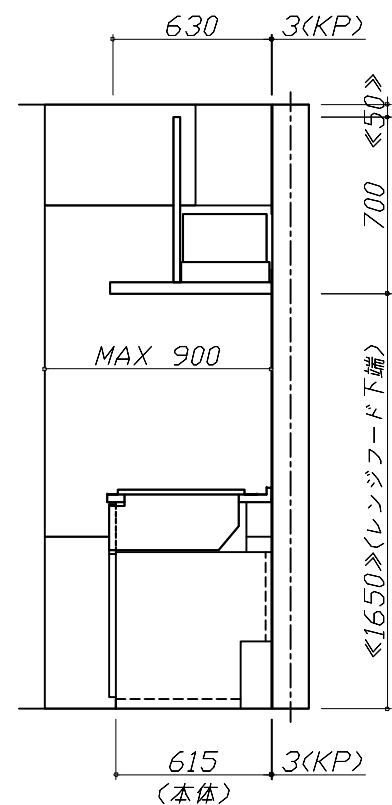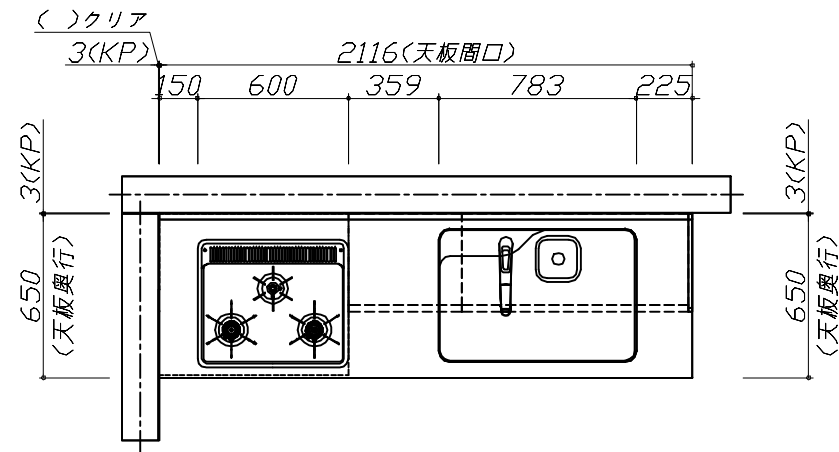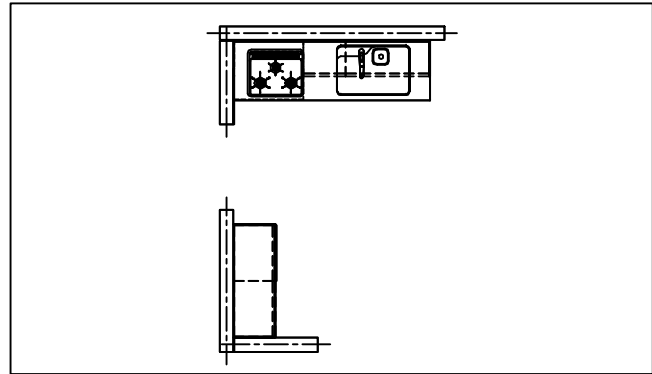

Takara standard
タカラスタンダード株式会社

現場名称： 東京一足立SR SK5様邸

現場番号： C3391560

東京東営業所

ホーローシステムキッチン Treasia トレーシア

プラン番号： 1444N-2509-0002T

担当営業：

姿図 1




作成日： 2025年9月1日

担当アドバイザー： 五ヶ山


縮 尺： 1 / 30


縮尺：A3サイズ等倍

- 必ずご確認ください。
- ・天井高さ、吊戸棚・レンジフード取付高さをご確認ください。
 - ・《 》内寸法は参考寸法です。
 - ・両側クローズの場合は、壁間の寸法がワークトップ間口より6から7mm程度長くなるようにスキを設けてください。
- 表示記号について
- ・KP：キッチンパネル

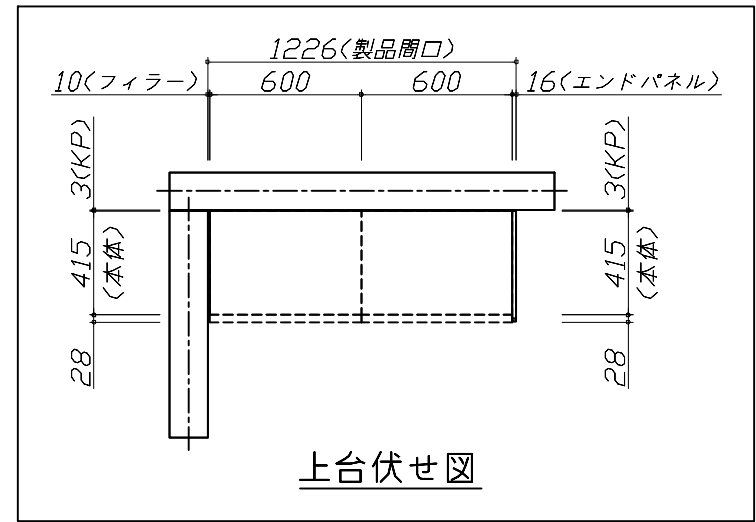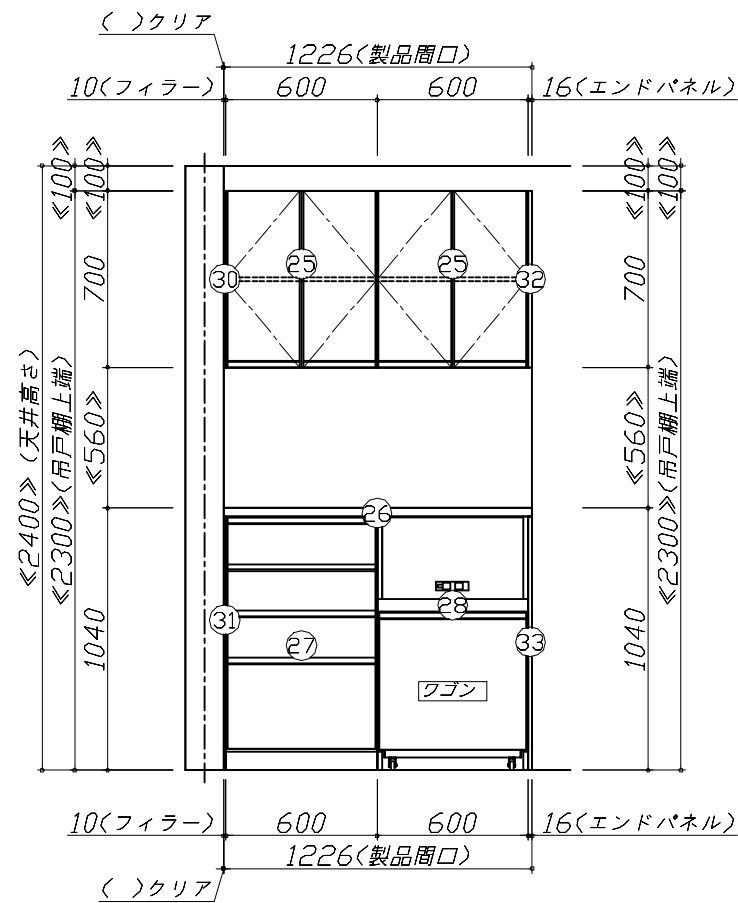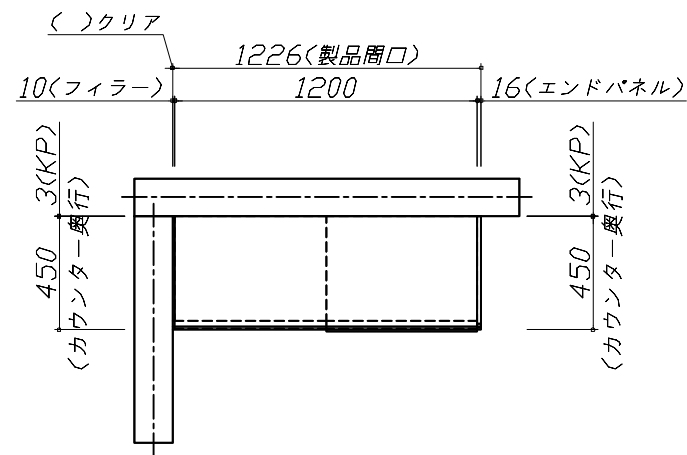

上台伏せ図

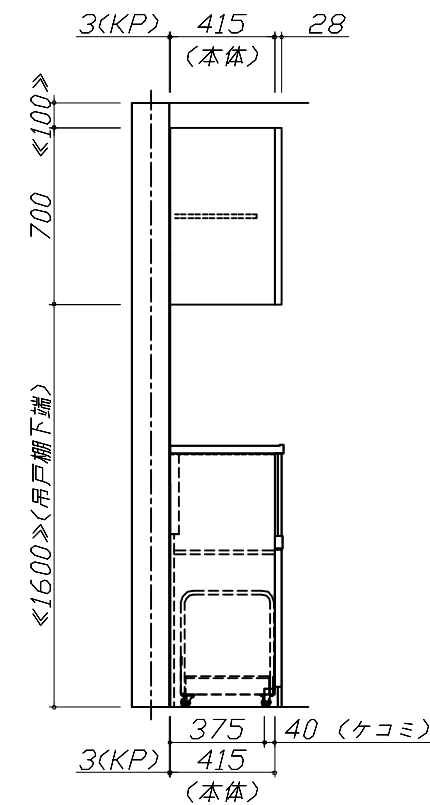

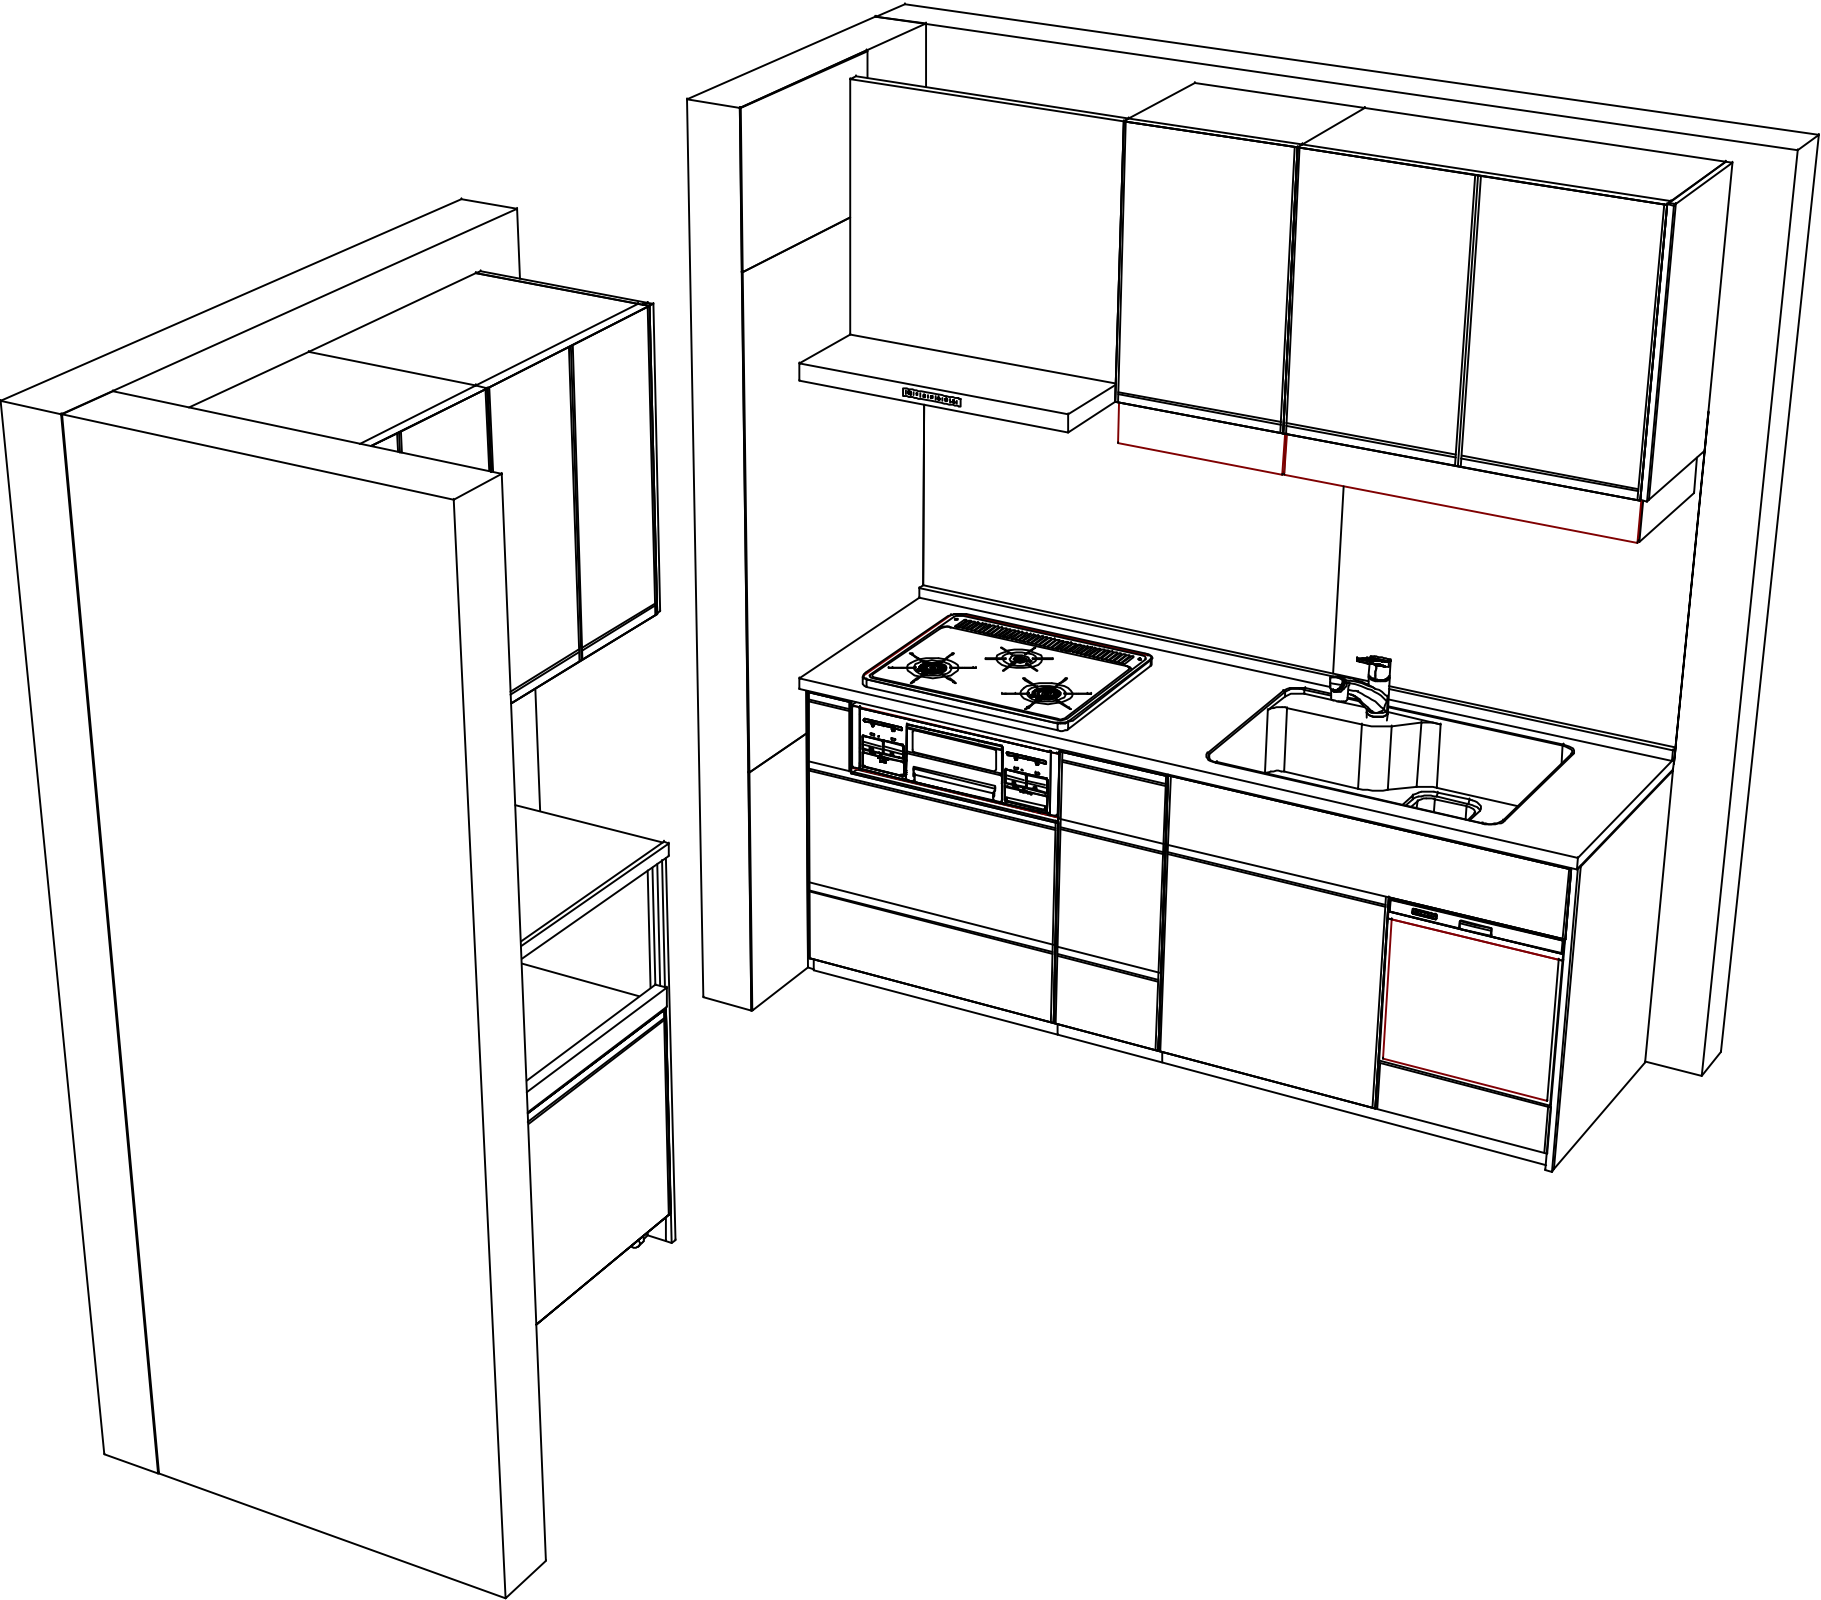

■商品仕様概要

商品仕様	商品シリーズ	ホーローシステムキッチン TREASIA トレーシア		
	タイプ	足元スライドタイプ		
	扉カラー	ベージュ・シルバー		
	引手種類	レール引手タイプ		
	天板形状・周口	I型210cm		
		-		
	奥行	奥行65cm		
	天板高さ	85cm		
	キッチンパネル	有		
	キッチンパネルカラー	HDタイプ：7カラータイプ		
	見切り・エッジ材	樹脂製		

■商品仕様書（キッチン側）

品目	仕様				備考
天板	材質	人造大理石	色	シャインホワイト	
	シンク	らくエルシンク	色	ステンレス	
	部品	-			
		-			
		ミッドSGN-B			
		-			
下台	本体	ホーロー製	色	ホワイト	
	底板	ホーロー製			※一部木製を使用する箇所あり
	引出し	ホーロー製			※一部木製を使用する箇所あり
	レール・丁番	ソフトクローズレール			
	部品(標準)	かくせるホーローボックス			
	部品(オプション1)	たっぷりホーローキャビネット			
	部品(オプション2)	うちにもホーロートレイ			
設備仕様(下台)	水栓1	KM5021TTK			
	水栓2	-			
	食器洗い乾燥機	TKW-405A-SV	色	シルバー	125V-15A・アース端子付コンセント
	加熱機器(本体)	TN36AV60 1213	色	シルバー	
	加熱機器(トッププレート)	ホーロートップ	色	ブラック	
	加熱機器(レンジ)	-			
吊戸棚	本体	化粧ボード	色	ホワイト	
	耐震ラッチ	有			
	部品	棚板			
レンジフード	品名	VRAT-752ADR(V)	色	シルバー	125V-15A(2芯コンセント)
	ファン仕様	シロッコファン(排気タイプ)			
	部品	-			
		-			
		-			
-					
設備仕様(上台)	照明ユニット	-			
	アイラック	有			
	電動昇降吊戸棚	-			
	昇降棚	TDUR-901			
エンドパネル	材質	ホーロー製	色	ベージュ	
		-			
		-			
天井幕板	品名	-			

■商品仕様書（周辺収納側）

品目	仕様			備考
周辺仕様	周辺扉カラー	ベージュ・シルバー		
	周辺引手タイプ	レール引手タイプ		
	キッチンパネル	HDタイプ：7カラータイプ		
トールユニット	本体	-		
	底板	-		
	引出し	-		
	レール	-		
	丁番	-		
	耐震ラッチ	-		
カウンターユニット	部品	-		
	本体	木製	色	ホワイト
	底板	木製		
	レール	ソフトクローズレール		
家電収納	丁番	-		
	本体	ホーロー製	色	ホワイト
	部品	収納ワゴン		100V
周辺カウンター	材質	人造大理石	色	シャインホワイト
吊戸棚	本体	化粧ボード	色	ホワイト
	耐震ラッチ	有		
	部品	棚板		
設備仕様（上台）	アイラック	-		
エンドパネル	材質	ホーロー製	色	ベージュ
天井幕板	品名	-		


基本工事区分について

本説明書は、キッチンの本体組立・設置と関連工事（建設工事）である 大工工事、電気工事、ガス配管工事、管工事（給排水）などと区別して説明しています。

建設工事は関連する法令・規定に従って法的有資格者による工事が必要になります。

流通業者様からの発注で下請けとして本体の「取付・設置」を行う場合は、建設工事部分とキッチン本体「取付・設置」を区別して行ってください。

設置前工事、設置後工事の一部でも含む場合は、建設工事となります。

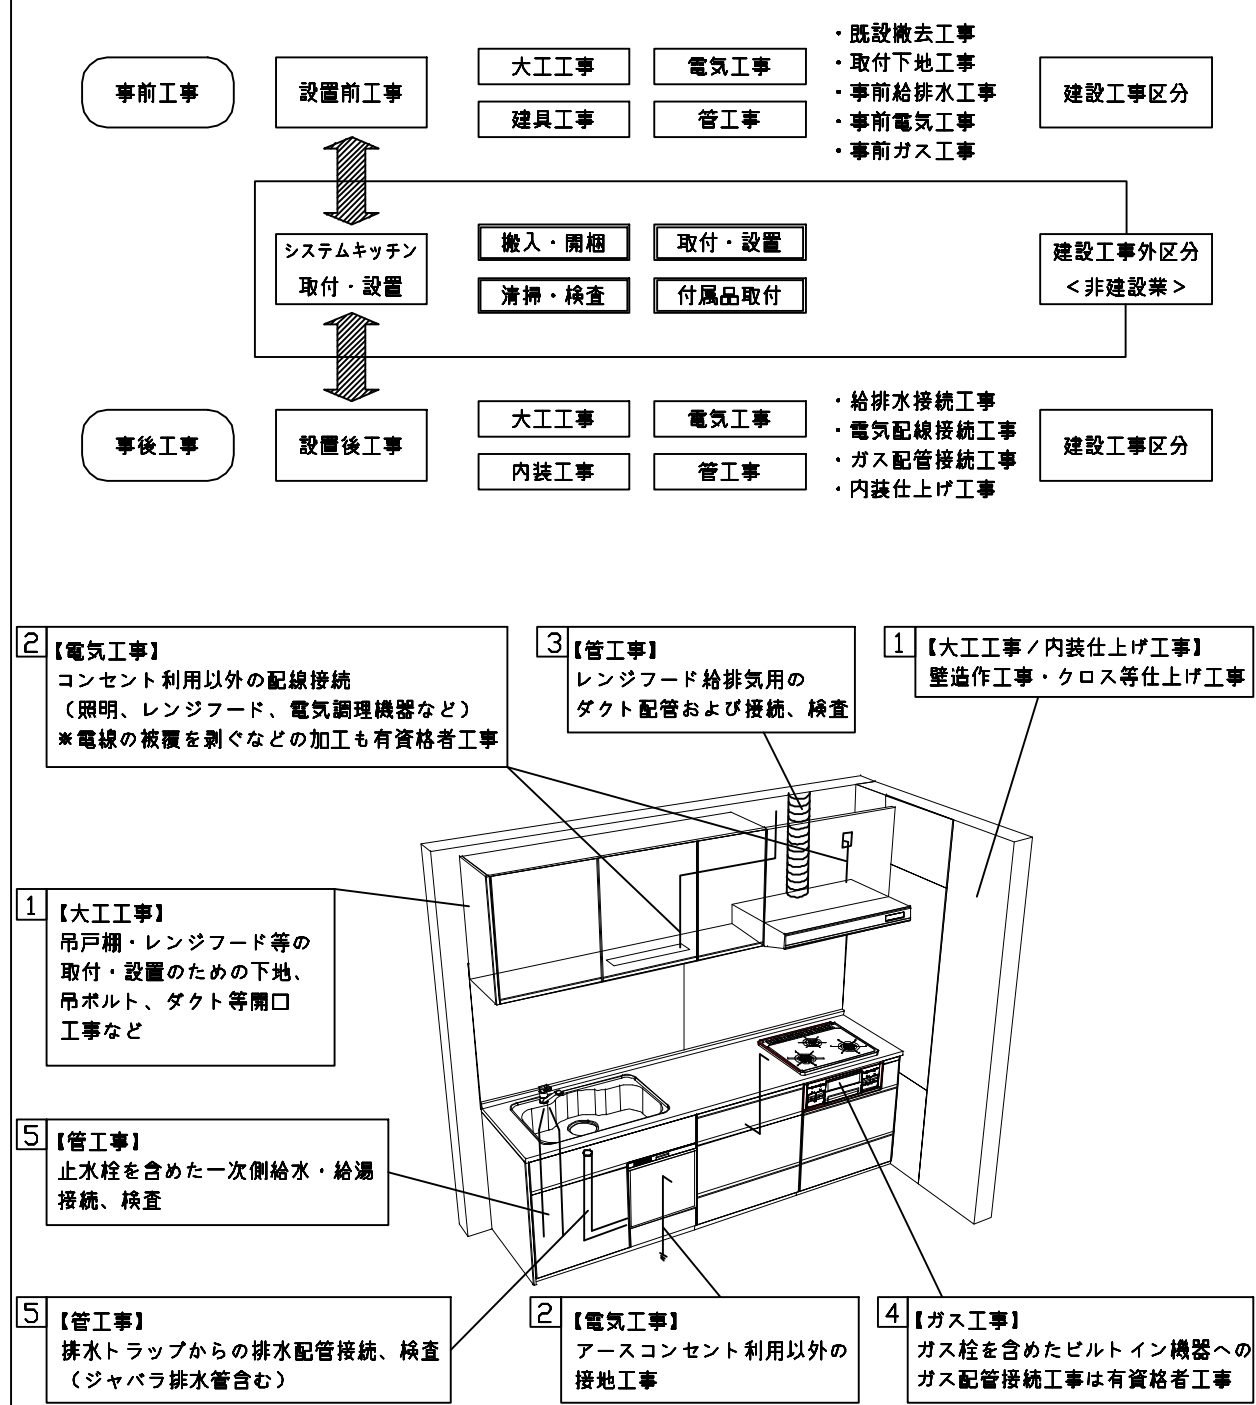

■システムキッチン 工事区分

参考：キッチン・バス工業会『工事区分ガイドライン』

工事区分	部位 (図)	業種区分	作業名称（区分）	建設工事			建設工事外		作業内容
				大工 工事	管 工事	電気 工事	設備・ガス機器設置	キッチン取付	
設置前工事	1 3	大工 管	外壁の開口工事	○	○				レンジフードのダクト用の建築壁の穴あけ工事
			建築壁の下地処理工事	○					ウォールキャビネット等の取付のための壁下地処理工事
			幕板取付壁下地処理工事	○					天井・壁等の幕板等取付のための下地処理工事
			アンカー、吊ボルト工事	○					吊戸棚、レンジフード等のアンカー、吊ボルト工事
			換気機器用ダクトの関連工事		○	○			建築物の事前ダクト配管等の工事
	2	電気	キッチンパネル下地処理工事	○					キッチンパネルを貼るための建築壁の下地処理工事
			レンジフードの電気工事			○			建築の屋内配線と配線器具（コンセント）工事
			I H調理機器の電気工事			○			I H調理機器専用の200Vの事前電気工事
			ウォールキャビネット部分の電気工事			○			照明器具等の電気工事
			電動昇降吊戸棚の電気工事			○			電動昇降吊戸棚の専用電源・アース工事
			食器洗い乾燥機の電源・アース工事			○			食器洗い乾燥機の専用電源・アース工事
			水栓の電気工事			○			タッチレス水栓、アルカリイオン整水器の電気工事
	4	ガス	ガス調理機器のガス配管工事		○				ガス調理機器用の事前ガス配管工事
	5	管	排水配管の立上げ工事		○				キッチン排水用の所定位置への排水配管立上げ工事
			給水・給湯配管の立上げ工事		○				キッチン専用の所定位置への給水給湯配管立上げ工事
			食器洗い乾燥機の給排水配管工事		○				食器洗い乾燥機用の専用給水(給湯)・排水配管事前工事
システムキッチン 本体取付・設置		建設工事 外区分	キッチンパネルの取付 【注記 1】					☐	製品を加工して建築下地へ取付
			製品間のシリコン充填 【注記 2】					☐	製品間の隙間を仕上げる処理作業
			レンジフードの取付 【注記 1】					☐	本体及び化粧パネルを取付ける作業
			ウォールキャビネットの取付					☐	ウォールキャビネットを取付ける作業
			電動昇降吊戸棚の取付					☐	電動昇降吊戸棚を取付ける作業
			ベースキャビネット・ワークトップの取付					☐	ベースキャビネット・ワークトップの組立・調整して設置する作業
			排水部品の組立 【注記 3】				☐	☐	排水部品とシンクの組立
			水栓類の組立・ワークトップへの取付 【注記 1】				☐	☐	水栓、浄水器同梱部材の組立（ワークトップへの取付）
			ビルトイン機器の取付 【注記 1】				☐	☐	ビルトイン機器のキッチン本体への組込作業
			試運転・完成検査 【注記 4】				☐	☐	完成後の試運転、性能確認検査
設置後工事	2 3	電気 管	ウォールキャビネット照明器具工事			○			事前配線の電源線と照明器具の接続、検査
			電気配線器具の取付			○			スイッチ、コンセント等の電気配線工事
			レンジフードとダクト接続工事		○				建築ダクトとレンジフードの接続、検査
	4	ガス	その他電化機器の工事			○			電化機器と電源線、アースの接続工事
			ガス調理機器のガス配管接続工事				☐		ガス調理機器とガス栓との接続工事（資格要）
	5	管	給水・給湯配管と水栓の接続工事		○				給水・給湯の一次側と水栓の接続、検査
			給水・給湯配管とオプション機器の接続工事		○				オプション機器と一次側給排水の接続、検査
			建築創排水配管への接続工事		○				キッチン排水配管と建築創排水配管の接続、検査

- ※【注記 1】原則、現場支給製品は支給側で取付実施とする
- ※【注記 2】当社製品間のみ実施する場合が多い。但し、現場により打合せにて作業範囲を決定する場合がある
- ※【注記 3】給排水配管の仕様や状況により、排水部品の組立作業範囲を打合せにて決定する
- ※【注記 4】製品の完成検査、試運転は、工事完成後に行う場合が多い。但し、原則、商品取付完了時に検査、試運転が可能な範囲のみキッチン設置者が実施する

■必ずご確認ください。

・天井高さ、吊戸棚・レンジフード取付高さをご確認ください。

・《 》内寸法は参考寸法です。

■設備図の見方、表示記号について

・寸法はキッチンパネル厚みとクリア寸法を含んでいません。

・KP：キッチンパネル

■吊戸棚・オープンシェルフ取付注意事項

●吊戸棚及びオープンシェルフの取付は、必ず商品同梱の専用ネジ（タッピンネジ4.5×60）を使用してください。

●固定下地は固定位置を中心に幅100mm以上、厚み12mm以上の十分な強度を持つ合板をお願いします。

吊戸棚

タッピンネジ(4.5×60)

下地材

オープンシェルフ

下地材

■必ずお読みください

1)以下の工事・部材は別途ご用意ください。

・周囲躯体、仕上げ、取付用下地工事


・ダクト工事、壁面開口、屋外化粧カバー取付等

・給排水配管、電気配線、ガス配管及び接続工事


2)本体の取付以外の関連工事は法的有資格者による工事が必要になります。

・大工工事、電気工事、ガス配管工事、管工事、建具工事等


3)キッチンパネルを設置する壁面下地は
プラスターボード仕上げをお願いします。

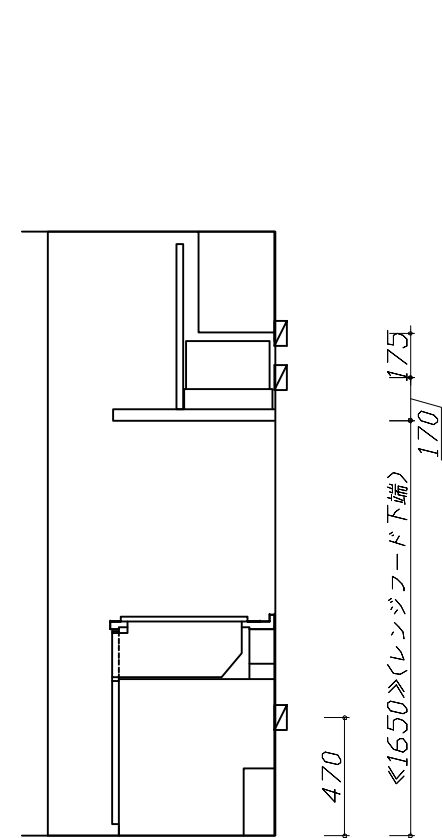

固定下地位置

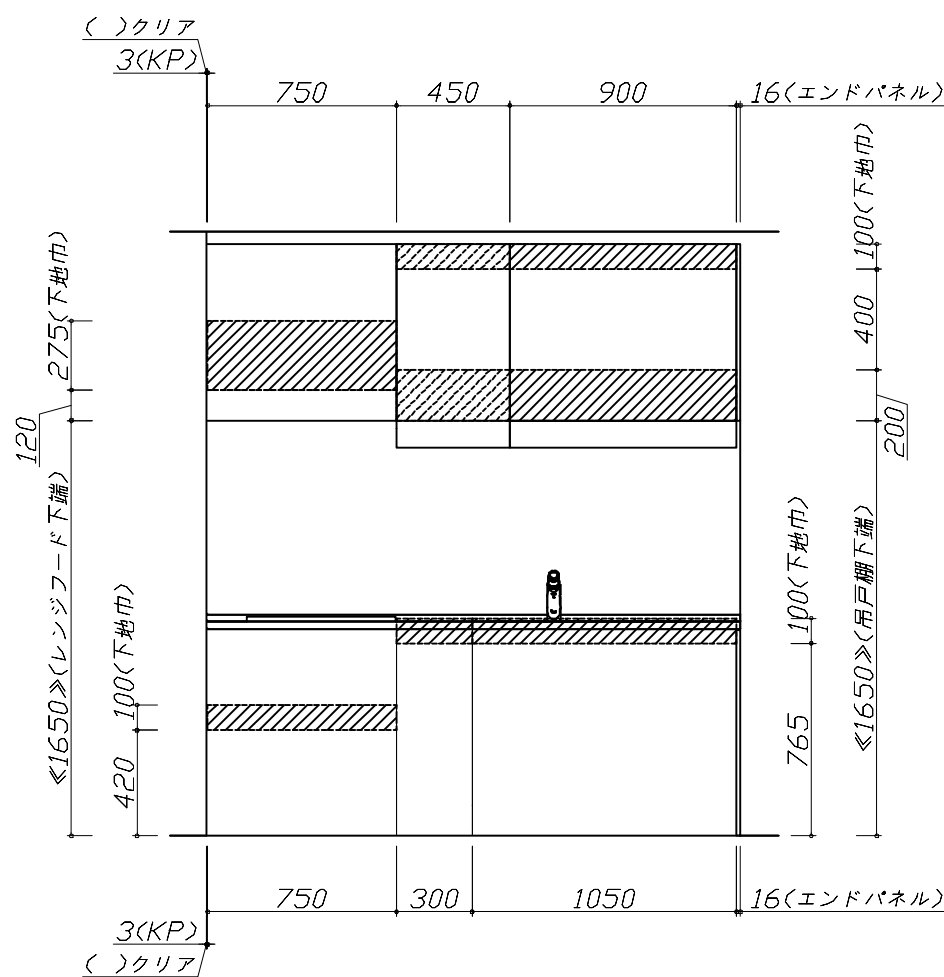

固定下地位置

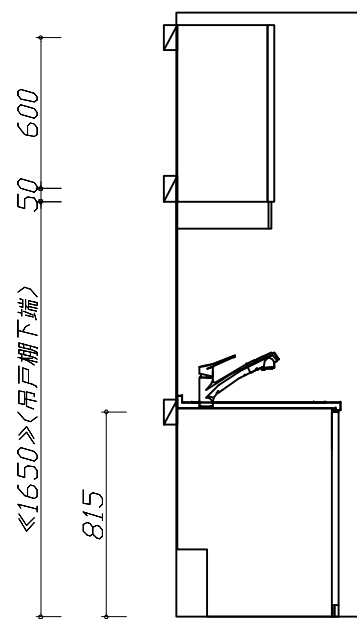

固定下地位置

Takara standard タカラスタンダード株式会社	現場名称：東京一足立SR SK5様邸	ホーローシステムキッチン Treasia トレーシア	下地図 1	縮 尺： 1 / 30
	現場番号： C3391560	プラン番号： 1444N-2509-0002T	作成日： 2025年9月1日	
	東京東営業所	担当営業：	担当アドバイザー： 五ヶ山	

■必ずご確認ください。

・天井高さ、吊戸棚・レンジフード取付高さをご確認ください。

・《 》内寸法は参考寸法です。

■設備図の見方、表示記号について

・寸法はキッチンパネル厚みとクリア寸法を含んでいません。

・KP：キッチンパネル

■吊戸棚・オープンシェルフ取付注意事項

●吊戸棚及びオープンシェルフの取付は、必ず商品同梱の専用ネジ（タッピンネジ4.5×60）を使用してください。

●固定下地は固定位置を中心に幅100mm以上、厚み12mm以上の十分な強度を持つ合板をお願いします。

吊戸棚

タッピンネジ(4.5×60)

下地桎

オープンシェルフ

下地桎

■必ずお読みください

1)以下の工事・部材は別途ご用意ください。

・周囲躯体、仕上げ、取付用下地工事

・ダクト工事、壁面開口、屋外化粧カバー取付等

・給排水配管、電気配線、ガス配管及び接続工事

2)本体の取付以外の関連工事は法的有資格者による工事が必要になります。

・大工工事、電気工事、ガス配管工事、管工事、建具工事等

3)キッチンパネルを設置する壁面下地は
プラスターボード仕上げをお願いします。

固定下地位置

固定下地位置

固定下地位置

Takara standard タカラスタンダード株式会社	現場名称：東京一足立SR SK5様邸	ホーローシステムキッチン Treasia トレーシア	下地図 2	縮尺：1 / 30
	現場番号：C3391560	プラン番号：1444N-2509-0002T	作成日：2025年9月1日	
	東京東営業所	担当営業：	担当アドバイザー：五ヶ山	

縮尺：A3サイズ等倍

■必ずご確認ください。

- ・天井高さ、吊戸棚・レンジフード取付高さをご確認ください。
- ・《 》内寸法は参考寸法です。


■設備図の見方、表示記号について

- ・寸法はキッチンパネル厚みとクリア寸法を含んでいません。
- ・KP：キッチンパネル

■設備記号

記号	記号の意味	記号	記号の意味
	給水位置		コンセント位置
	給湯位置		7-ス付コンセント位置
	排水位置		7-スターミナル付コンセント位置
	ガス配管位置		電源取出位置
	電源位置		

：点検口

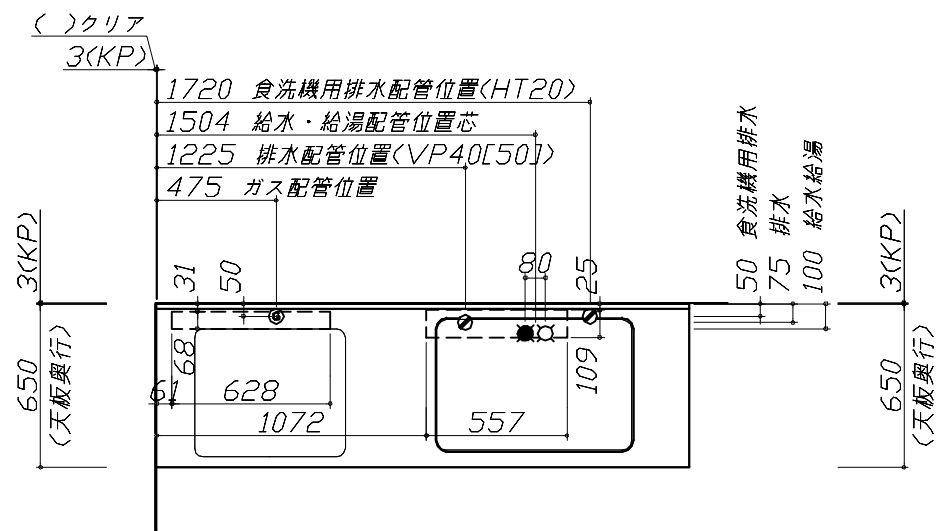

■必ずお読みください

1)以下の工事・部材は別途ご用意ください。

- ・周囲躯体、仕上げ、取付用下地工事
- ・ダクト工事、壁面開口、屋外化粧カバー取付等
- ・給排水配管、電気配線、ガス配管及び接続工事




2)本体の取付以外の関連工事は法的有資格者による工事が必要になります。

- ・大工工事、電気工事、ガス配管工事、管工事、建具工事等

■機器類電源詳細

1	食洗機用電源	15A-125V E付埋込コンセント	
2	7トラック照明用電源	100V(2芯)・コト必要長さ1m	
3	レンジフード用電源	15A-125V E付埋込コンセント 消費電力145W	

※ダクト配管可能範囲は詳細図参照

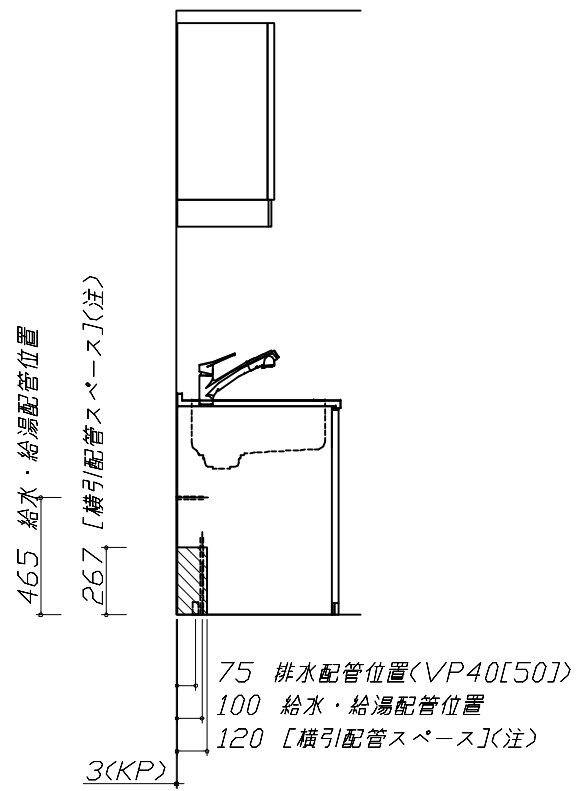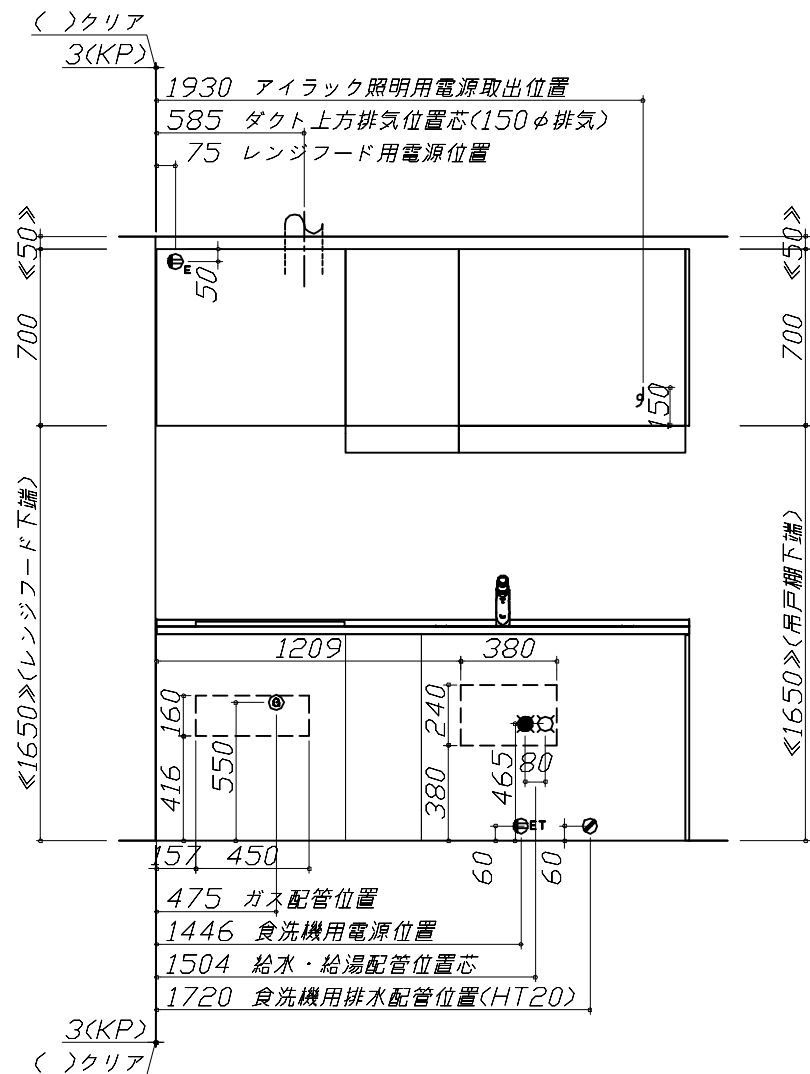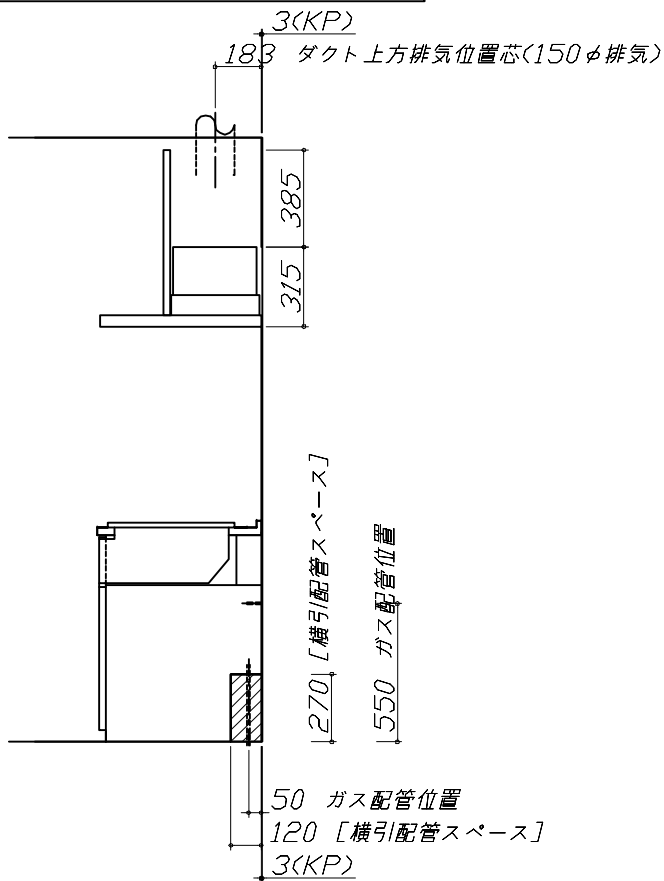

(注)
食洗機側の配管スペース
は詳細図参照

Takara standard タカラスタンダード株式会社	現場名称：東京一足立SR SK5様邸	ホーローシステムキッチン Treasia トレーシア	設備図 1	縮 尺： 1 / 30
	現場番号：C3391560	プラン番号：1444N-2509-0002T	作成日：2025年9月1日	
	東京東営業所	担当営業：	担当アドバイザー：五ヶ山	

縮尺：A3サイズ等倍

らくエルシンク給水排水配管例図		シンク下食器洗い乾燥機 配管例図		レンジフード 詳細図	
給水給湯壁出し配管の場合 止水栓位置にアングル止水栓を取り付けてください。 (止水栓は別途) 管工事		管工事 < 給湯（水）配管例 > 【床立上げの場合】 < 排水配管例 > 【床立上げの場合】 【壁出しの場合】 ■必要部材 ①止水栓 ②片ナットチーズ (給湯の場合は耐熱配管) ※水栓の給水(湯)管より分岐しますので、食器洗い乾燥機専用の給水(湯)管は不要です。 ※必要部材は建築側用意となります。 ■必要部材 ①HT20 ②エルボ (耐熱塩ビ使用のこと) ※必要部材は建築側用意となります。		<VRAT-752 R排気> ホーロー前面パネルタイプ 後方および左右排気口位置はVMH丸形外金具L使用時の寸法です。 アルミダクト使用時の排気位置はダクト配管可能範囲を参照ください。 実際の排気用接続部品の開口部寸法はφ148です。 消費電力：145W	
ガス配管例図		シンク下食器洗い乾燥機 電気配線例図		レンジフード 詳細図 ダクト配管可能範囲	
<TN36AV60> ガス配管工事 消費電力：685W		<TKW-405A-SV> 電気工事 電源は100V15A以上の専用回路を 設けてください。 ※本体を設置する場所の背壁（図の斜線部）に給・排水工事部分 を避けて125V、15Aのアースターミナル付埋込みコンセントを設 け、これに電源電線、アース線を配線してください。 消費電力：685W		<VRAT 風圧シャッター R排気> 管工事 注) ●本図はアルミダクトφ150を使用した場合の配管可能範囲である。 断熱材を取付ける場合は厚みを考慮すること。 ●リフォーム時など、既設の壁排気口を利用する場合、P変換アタッチメント(別売)を使用すること。	

アイラック水切りタイプ 電気配線参考図		家電収納庫 電気配線例図		横引配管有効寸法 詳細図	
<SDLM-90> 電気工事 <壁側> 電源取出位置 <吊戸背側> 電源引込位置 φ12穴(背板に加工) 895 280 110 140 100 80 <吊戸背側> 電源引込位置 φ12穴 (底板に加工) 374 電源電線 * 注) *印の寸法はアイラック水切りの奥行方向 取付位置によって変動します。		<奥行45cm> 電源は100V15A以上の専用回路を 設けてください。 一次電源取出位置 (コンセントは組込品) 800 150 400 キャビネット組込みコンセント 消費電力：1500W		【調理キャビネット】	
		足元スライドたっぷり収納タイプ		：配管スペース 650 850 120 270	
アイラック水切りタイプ可動範囲詳細図		横引配管有効寸法 詳細図		キャビネット引出寸法 詳細図	
<SDLM-90/75> (368) (340) 額縁出代 15mm以下 露出する壁面 (化粧仕上げ) 注) ●アイラックを窓前または対面垂壁に設置する場合の額縁出代はキッチンパネル 厚み(3mm)+15mm以下でお願いします。 ●周辺用アイラック内蔵吊戸にレミュー専用アイラックを設置する場合、 額縁対応はできません。 ●アイラック可動範囲に物を置かないでください。		【シンクキャビネット】		【調理キャビネット】	
		食洗機側			
		：配管スペース 650 850 142 144		518 650 (天板奥行) 418 650 (天板奥行)	
Takara standard タカラスタンダード株式会社		現場名称： 東京一足立SR SK5様邸	ホーローシステムキッチン Treasia トレーシア	詳細図 2	縮 尺： FREE
		現場番号： C3391560	プラン番号： 1444N-2509-0002T	作成日： 2025年9月1日	
		東京東営業所	担当営業：	担当アドバイザー： 五ヶ山	

キャビネット引出寸法 詳細図		エンド取り合い詳細図			
【コンロキャビネット】					
		【周辺 左側】			
		■ 留意事項 引出しを開けたときにドア枠・窓枠・巾木と干渉しないようクリアを確保してください。			
エンド取り合い詳細図					
【キッチン本体 左側】					
■ 留意事項 引出しを開けたときにドア枠・窓枠・巾木と干渉しないようクリアを確保してください。					
Takara standard タカラスタンダード株式会社		現場名称： 東京一足立SR SK5様邸		ホーローシステムキッチン Treasia トレーシア	
		現場番号： C3391560		プラン番号： 1444N-2509-0002T	
		東京東営業所		担当営業：	
				詳細図 3	縮 尺： FREE
				作成日： 2025年9月1日	
				担当アドバイザー： 五ヶ山	