

ホーローシステムキッチン 御見積書

御名前 秋田-秋田SR SK1 様

業者 様

商品名 LEMURE レミュー

作成日 2021年2月2日
プラン番号 5401A-2101-0206T
現場番号 A6094805

タカラスタANDARD株式会社
秋田支店
秋田県秋田市御所野下堤2丁目1番5号
TEL 018-892-7071 / FAX 018-892-7091

秋田ショールーム
TEL 018-892-7081 / FAX 018-892-7090

商品
御見積金額 **¥1,940,400 (税込 ¥2,134,440)**
()内の価格は税込価格 < 税率10% > を表示しています。

商品御見積金額には商品組付費が含まれております。
給水・給湯・ガス・ダクト・電気等の接続工事は含まれておりません。

担当営業	担当アドバイザー	プラン作成者
		照井

備考

御見積仕様

(キッチン)

キッチン本体サイズ	I型255cm
天板高さ	85cm
扉カラー	グロスウッダーク・ブラックモール
キッチンパネル	マルキーナベージュ
引手タイプ	ホーローハンドル引手タイプ
ワークトップ材質	クォーツストーン
カラー	オリーブプロッシュ
水栓	浄水器内蔵ハンドシャワ-水栓
食器洗い乾燥機	シンク下設置間口45cmタイプ
加熱機器	75cmハイバ-ガラスコートトップガスコンロ
レンジ機器	なし
ガス種	LPG
周波数	50Hz

御確認事項

--	--

No.*

御名前 秋田-秋田SR SK1

様

現場番号	A6094805	プラン番号	5401A-2101-0206T	作成日	2021/2/2
------	----------	-------	------------------	-----	----------

御見積明細 キッチン

NO	商品名	仕様	品番	数量	単価	金額
1	高級人造石ワークトップ	家事らくシンク(ホワイト)	IZIか255 TALリ-2	1	294,000	294,000
2	高級人造石ワークトップ	バックガード	IZI-255 --Lリ	1	14,000	14,000
3	シンクキャビネット	足元スライド・シンク下食洗、フロントポケット、うちにもホ-ロ-トレイ	F-RRVM120PL5(LGBKF	1	260,000	260,000
4	食器洗い乾燥機	引出し式(シルバー色)	EW-45L1SMTA	1	162,000	162,000
5	食器洗い乾燥機用前面パネル	扉同色	P-DWM45LS (GBKE-1	1	12,000	12,000
6	調理台キャビネット	足元スライド(3段引出、ホ-ロ-インナーケース)	F-TFVM060V-5(LGBKF	1	128,000	128,000
7	コンロ用キャビネット	足元スライド	F-KTVM075GR5(LGBKF	1	121,000	121,000
8	浄水器内蔵ハンドシャワー水栓	12物質除去	JK106MC-1NTFT1	1	49,000	49,000
9	ガス加熱機器(ハイバ-ガラスコート)	両面焼き	TAF990WST75CV	1		
	ガス加熱機器(本体)	オープン非接続	TAF990WST75C P	1	186,000	186,000
	ガス加熱機器(トッププレート)	クリアパールグレー	T990-75TP-CV	1	39,000	39,000
	【ベースキャビネット小計】			11		1,265,000
10	ウォールキャビネット	スイングアップ、下部フラップ、ブラック	W-VFAA165FR (L)K-D	1	80,000	80,000
	ウォールキャビネット	スイングアップ、上段吊戸、耐震ラッチ付	W-U A090 -P(LGBKJ-D	1	49,500	49,500
	ウォールキャビネット	スイングアップ、上段吊戸、耐震ラッチ付	W-U A075FRP(LGBKJ	1	47,000	47,000
11	レンジフード(本体)	シロッコファン、ブラック	VRAE-E902ADL(SQ)	1	113,500	113,500
	レンジフード用前面パネル	扉同色	VZP-90-655H(GB)	1	14,500	14,500
12	リモコン		RHリモコン-2	1	2,000	2,000
13	エンドパネル	奥行65cm下台用、ハイタイプ	EP-XH-85L (LGBK)	1	36,500	36,500
14	エンドパネル	ウォールミドル、電動昇降、VUSVDS用	EP-WM (LGBKE	1	11,500	11,500
15	ラック	ブラック	PGD-30B(T)	1	7,600	7,600
16	どこでもラック(スクエアタイプ)	小物置きM、ホワイト	MGSK コモノオキ (W	2	1,700	3,400
17	どこでもラック(スクエアタイプ)	小物置きL+フック、ホワイト	MGSK コモノフックL (W	1	3,900	3,900
18	どこでもラック(スクエアタイプ)	タオルハンガーS、ホワイト	MGSK タオルハンガー-S (W	2	1,100	2,200
	どこでもラック(スクエアタイプ)	アタッチメント(小物トレイ)	MGAK コモノトレ-15S (W	2	400	800
19	間仕切り名人(デラックスタイプ)	ABタイプ、間口27cm用	MGマジキリAB270-520	1	9,500	9,500
20	間仕切り名人(デラックスタイプ)	APタイプ	MGマジキリアP030-470	1	2,400	2,400
21	間仕切り名人(デラックスタイプ)	ASタイプ	MGマジキリアS240-320	2	4,900	9,800
22	間仕切り名人(デラックスタイプ)	ASタイプ	MGマジキリアS240-520	3	4,900	14,700
23	調理プレート	家事らくシンク用	チョウリプレートVE	1	5,000	5,000
24	まな板	家事らくシンク用	マナイタVE	1	6,500	6,500

御名前 秋田-秋田SR SK1

様

現場番号	A6094805	プラン番号	5401A-2101-0206T	作成日	2021/2/2
------	----------	-------	------------------	-----	----------

御見積明細 キッチン

NO	商品名	仕様	品番	数量	単価	金額
25	水切り	家事らくシンク用	ミズキリVE	1	7,500	7,500
26	水切りプレート	家事らくシンク用	ミズキリプレートVE	1	5,000	5,000
27	水切りネット	家事らくシンク用	ミズキリネットVE(A)	1	3,500	3,500
28	吊戸下ホーローパネル	直線用、ホワイト	PZT -185 (SW)	1	8,500	8,500
29	足元引出し下飾り板	ブラック	P-DX180S (K1)	2	6,500	13,000
キッチン合計				42		¥1,722,800

御見積明細 キッチンパネル

NO	商品名	仕様	品番	数量	単価	金額
1	ホーローキッチンパネルPタイプ	フロントパネル135、マルキーナベージュ	PZFN-135 (QEV)	1	13,400	13,400
2	ホーローキッチンパネルPタイプ	サイドパネル、マルキーナベージュ	PZS-90 (QEV)	1	23,900	23,900
3	KP用エッジセット	樹脂製、ベージュ	KPエッジセットJ (MB)-2	1	2,800	2,800
4	パネル施工キット	シリコン色(アイボリー)	パネルセウキットS(I)-1	1	5,700	5,700
5	ホーローキッチンパネルPタイプ	フロントパネル150、マルキーナベージュ	PZFN-150 (QEV)	1	13,800	13,800
キッチンパネル合計				5		¥59,600

商品総合計

47

¥1,782,400

商品組付費			数量	金額
1	本体組付費		1	124,000
2	キッチンパネル組付費		1	34,000
商品組付費合計				¥158,000





商品御見積金額

¥1,940,400

御見積明細の価格には消費税は含まれておりません。別途消費税が必要となります。
給水・給湯・ガス・ダクト・電気等の接続工事は含まれておりません。

- 必ずご確認ください。
 - ・天井高さ、吊戸棚・レンジフード取付高さをご確認ください。
 - ・《 》内寸法は参考寸法です。
- 表示記号について
 - ・KP：キッチンパネル

■《28》吊戸下ホーローパネルあり

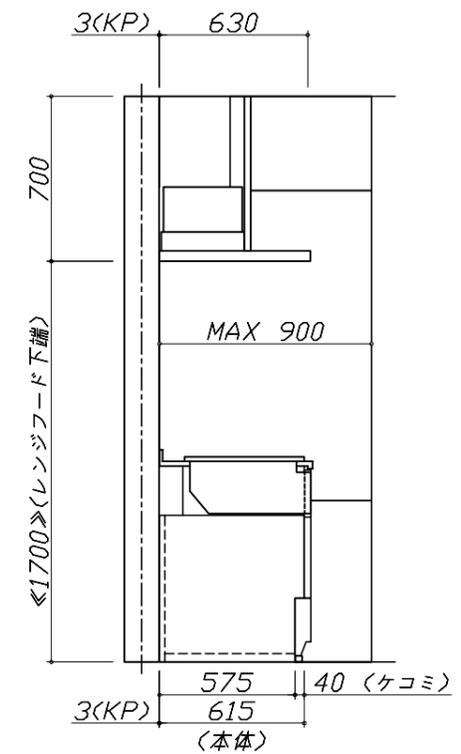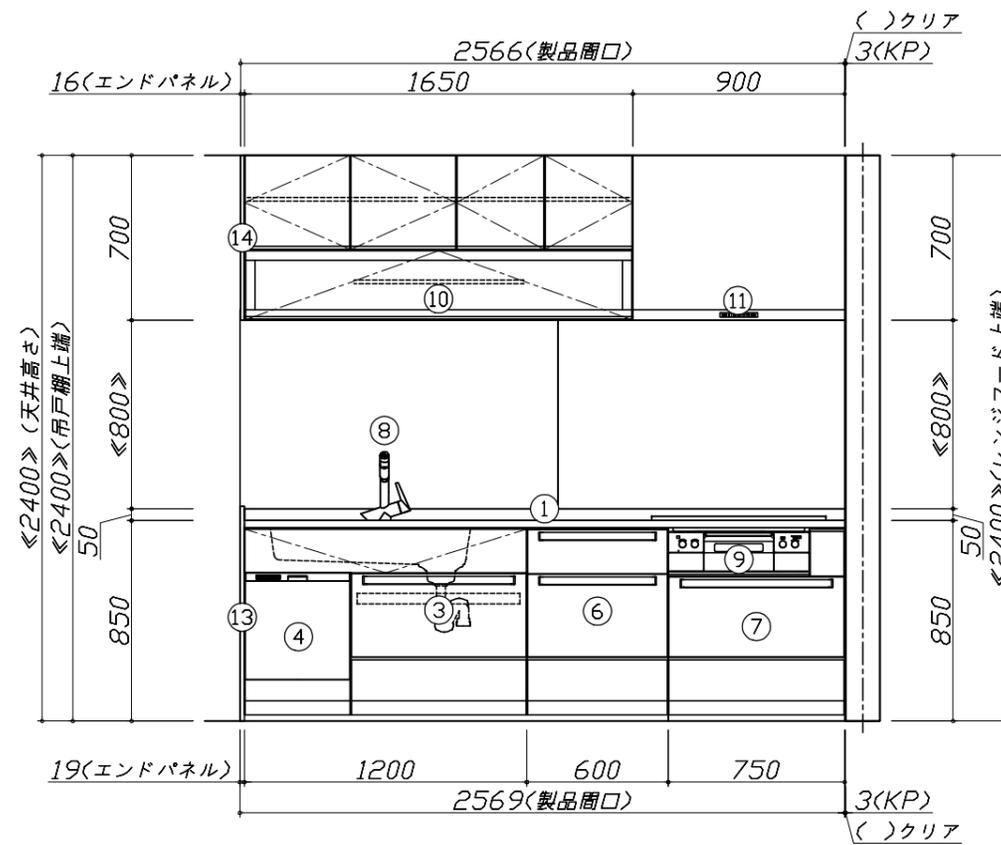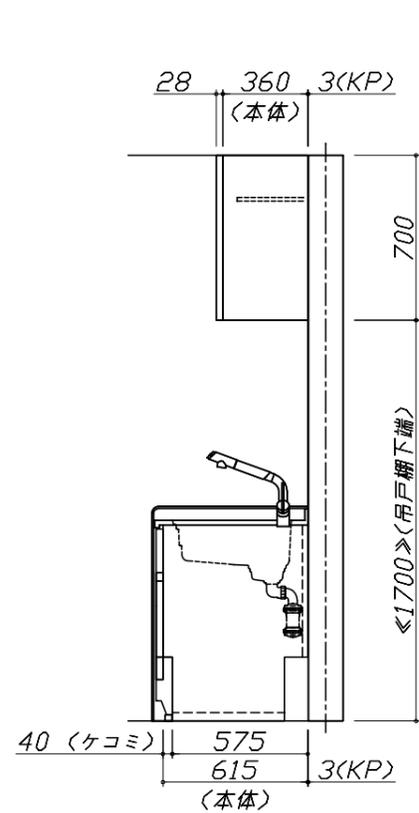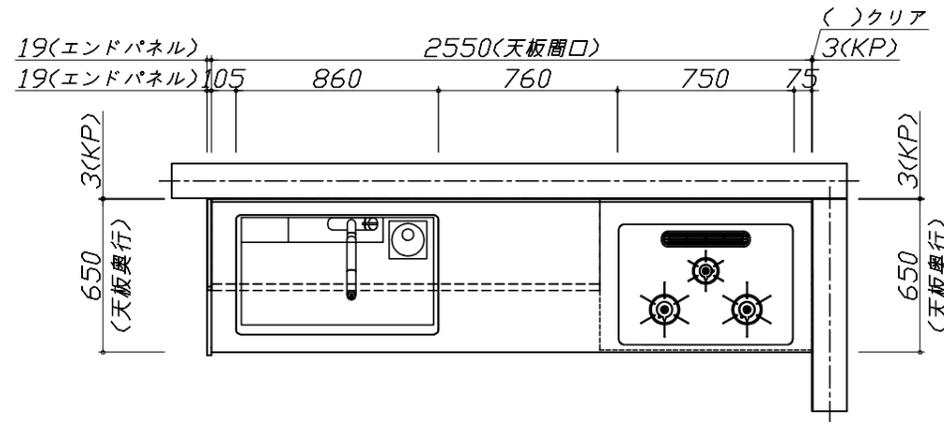


Takara standard
タカラスタンダード株式会社

現場名称： 秋田-秋田SR SK1様邸
現場番号： A6094805
秋田支店

ホーローシステムキッチン LEMURE レミュー
プラン番号： 5401A-2101-0206T
担当営業：

姿図 1 縮尺： 1 / 30
作成日： 2021年2月2日
担当アドバイザー：

縮尺：A3サイズ等倍

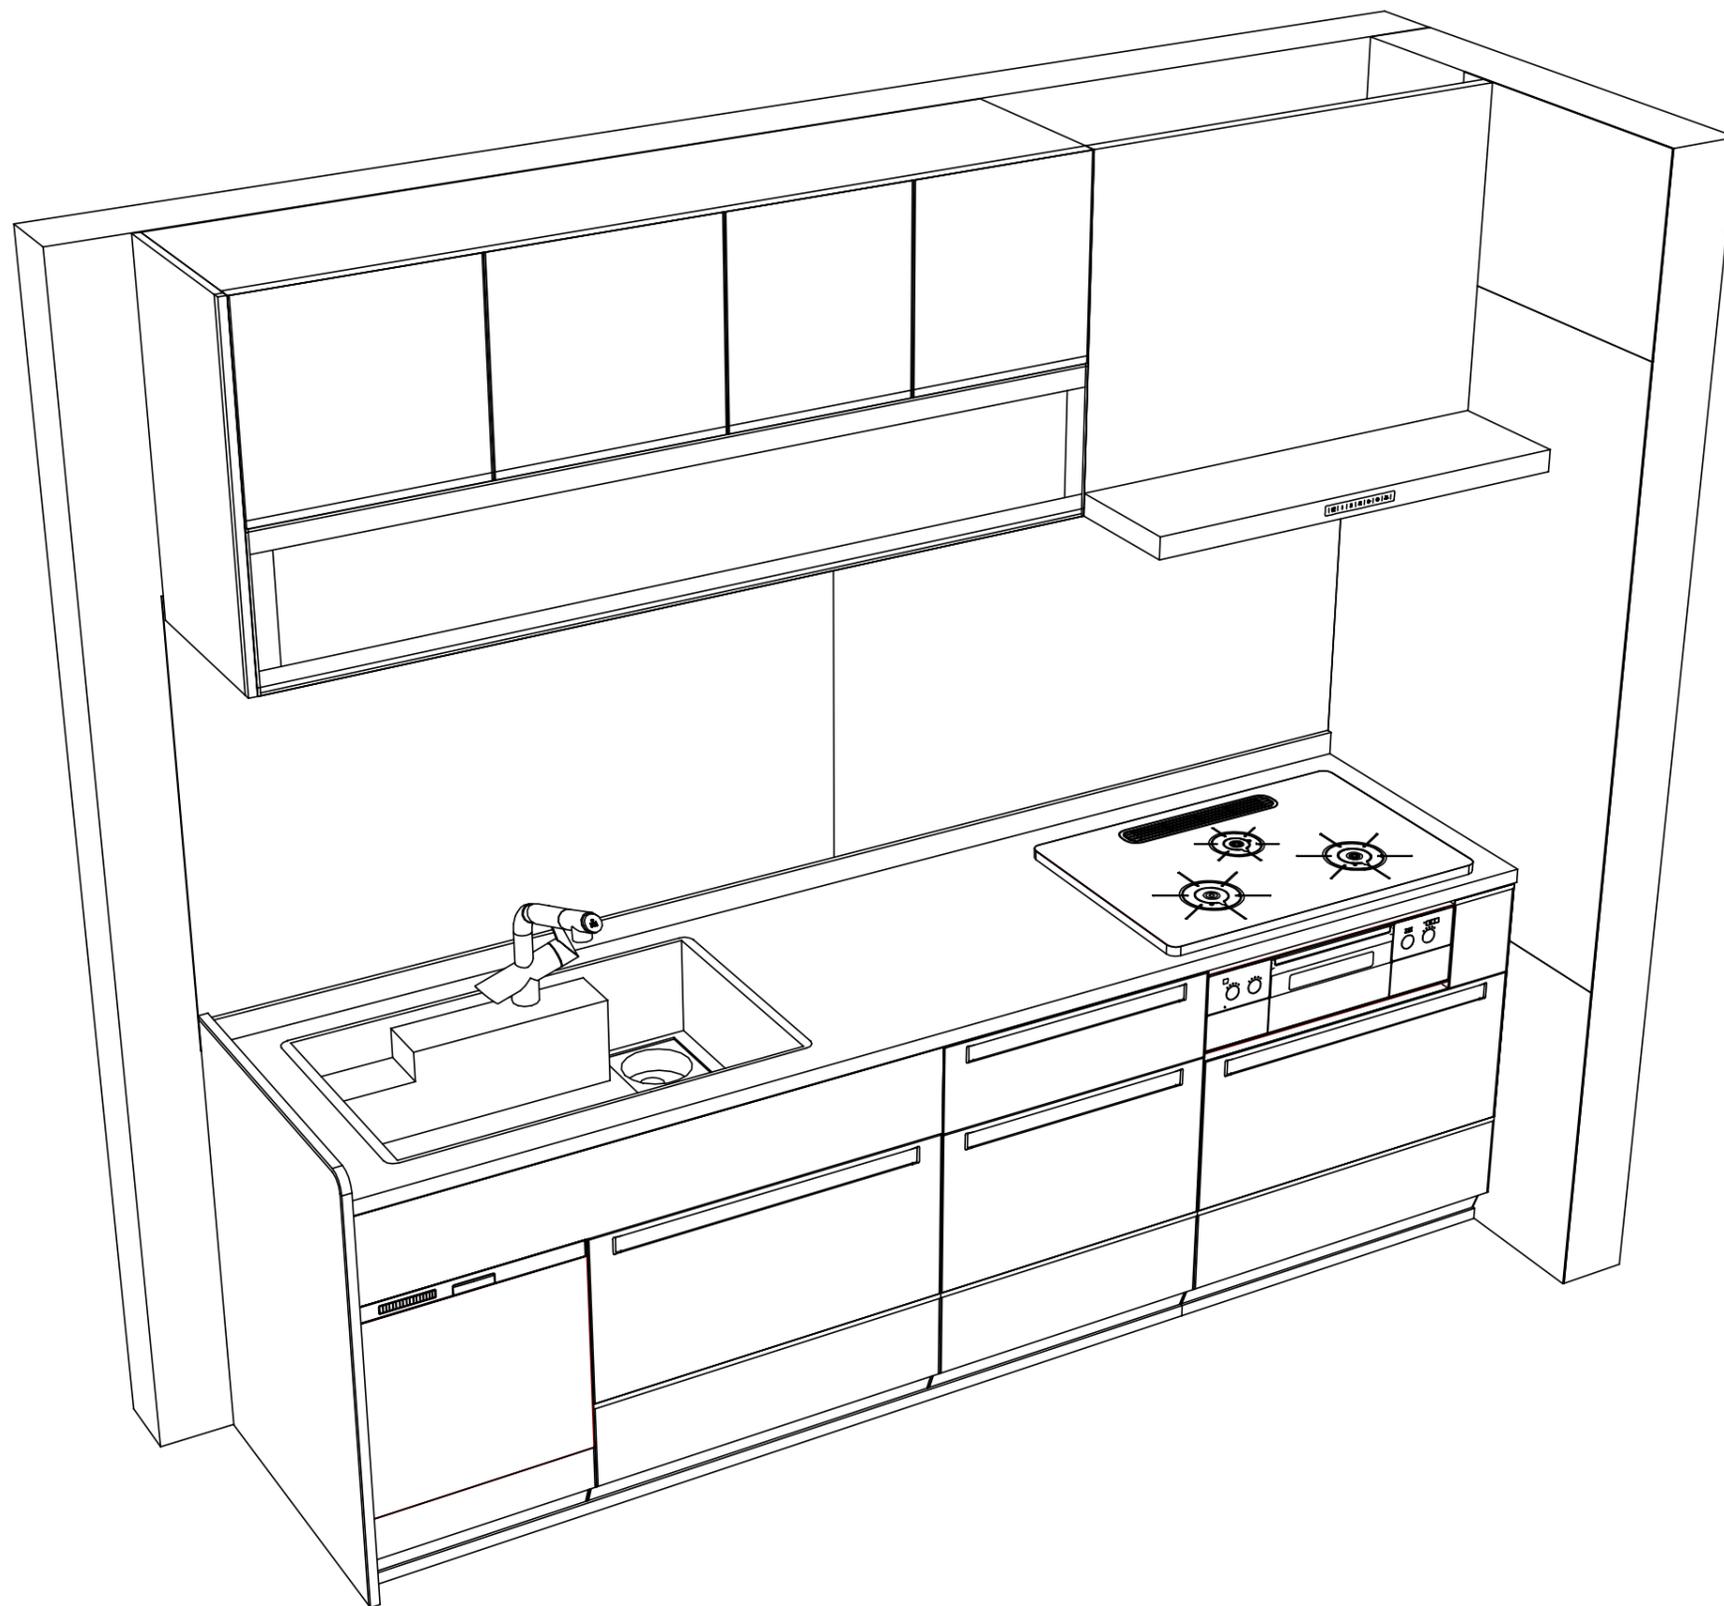

Takara standard
タカラスタンダード株式会社

現場名称： 秋田-秋田SR SK1様邸
現場番号： A6094805
秋田支店

ホーローシステムキッチン LEMURE レミュー
プラン番号： 5401A-2101-0206T
担当営業 :

姿図 2
縮尺： 1 / 30
作成日： 2021年2月2日
担当アドバイザー：

縮尺：A3サイズ等倍