

御名前 秋田-秋田SR SK3 様

業者様

商品名 Treasia トレーシア

作成日 2025年10月16日
 プラン番号 5401A-2510-0185T
 現場番号 C2723806

タカラスタンダード株式会社
◆秋田営業所
秋田県秋田市御所野下堤2丁目1番5号
TEL 018-892-7071 / FAX 018-892-7091

◆秋田ショールーム
TEL 018-892-7081 / FAX 018-892-7090

商品
御見積金額 ¥1,891,700 (税込 ¥2,080,870)

()内の価格は税込価格<税率10%>を表示しています。

《参考》別途 商品組付費	¥192,500 (税込 ¥211,750)
《参考》別途 現場配送費	¥8,000 (税込 ¥8,800)

※ 商品御見積金額には商品組付費は含まれておりません。
 ※ 商品組付費には搬入・商品組付等の費用を含んでいます。
 ※ 商品組付費は現場の状況により変動する事があります。
 又、給水・給湯・ガス・ダクト・電気等の接続工事は含まれておりません。

◆ 御見積仕様

《キッチン》

奥行	奥行65cm
キッチン本体サイズ	マルチ収納対面フランチ型ホーローパネルタイプ° 255cm
天板高さ	85cm
扉カラー	ウォールナットホワイト・シルバー・モール
キッチンパネル	HDタイプ°: エルムナチュラル
引手タイプ	レール引手タイプ
ワークトップ材質	アクリル人造大理石
カラー	ソリッドホワイト
水栓	浄水器内蔵ハンドシャワー水栓
食器洗い乾燥機	シンク下設置間口45cmタイプ
加熱機器	60cmハイパーガラスコートトップ°ガスコンロ
レンジ機器	なし
ガス種	LPG

《周边收納》

周辺扉カラー	ウォルナットホワイト・シルバー・モール
キッチンパネル	HDタイプ：エルクナチュラル
周辺引手タイプ	レール引手タイプ
カウンター材質	アクリル人造大理石
カラー	ソリッドホワイト

◆ 御確認事項

◆ 備考

担当営業	担当アドバイザー	プラン作成者
大谷	秋田SR	阿部

--	--

No.*

御名前 秋田-秋田SR SK3

様

現場番号	C2723806	プラン番号	5401A-2510-0185T	作成日	2025/10/16
------	----------	-------	------------------	-----	------------

御見積明細 キッチン

NO	商品名	仕様	品番	数量	単価	金額
1	人造大理石ワークトップ	家事らくシンク(ホワイト)	AOIT255 TALD	1	188,500	188,500
2	シンクキャビネット	スライド・シンク下食洗	F-RRXR120KL5(VWWVF	1	111,500	111,500
3	食器洗い乾燥機	引出し式(シルバー色)	EW-45R3SMT	1	111,000	111,000
4	食器洗い乾燥機用前面パネル	扉同色	P-DWM45VL5(WWV)-1	1	16,500	16,500
5	調理台キャビネット	足元スライド(3段引出し)・たっぷりホーローキャビネット	F-TFVR060 -5(VWWVF	1	101,000	101,000
6	コンロ用キャビネット	足元スライド・たっぷりホーローキャビネット、ミキリ対応	F-KTVR075JR5(VWWVF	1	104,500	104,500
7	浄水器内蔵ハンドシャワー水栓	エコタイプ、17+3物質除去	TJS-SP30EC	1	41,000	41,000
8	ガス加熱機器(ハイパーガラスコート)	シルバー	TN72AV60C P	1	91,500	91,500
	ガス加熱機器(トッププレート)	クリアパールグレー	TN72-60TP-CV	1	26,000	26,000
9	コンロ前パネル(レンジフード側)	マルチ収納対面用、ホワイト	TMB-PKK90 (SW)	1	19,500	19,500
10	コンロ前パネル(リビング側)	マルチ収納対面用、扉同色	TMB-PKL90 (WW)	1	23,000	23,000
11	収納ユニット	マルチ収納対面用	TMC-S 165	1	37,500	37,500
12	カウンター下パネル	マルチ収納対面用、扉同色	TMB-PCK90H(WW)	1	9,000	9,000
13	カウンター下パネル	マルチ収納対面用、扉同色	TMB-PCS165(WW)	1	13,000	13,000
14	引戸本体	マルチ収納対面用、扉同色	ヒキド TMC128(WWV)	1	32,500	32,500
	引戸レールセット	マルチ収納対面用、シルバー	レールTMC255(V)	1	20,500	20,500
15	パネルモール	マルチ収納対面(OPセット・横化粧用)、シルバー	TMB-PKモールB(V)N	1	700	700
16	収納棚	マルチ収納対面用、ホワイト	TMC-タナ 128L5W	1	17,000	17,000
17	マガジンラック	マルチ収納対面用、ホワイト	TMC-ラック128R5W	1	17,000	17,000
18	マルチ収納対面用カウンター	人造大理石、ソリッドホワイト	C-OB255KHL(A)	1	39,000	39,000
【ベースキャビネット小計】				20		1,020,200
19	レンジフード(本体)	シロッコファン、シルバー	VRAT-902ADR(V)	1	76,000	76,000
	レンジフード用前面パネル	扉同色	VZP-90-655HN(WW)	1	9,000	9,000
20	エンドパネル	扉同色	VEP-655HN(WW)	1	8,500	8,500
21	エンドパネル	マルチ収納対面用	EP-TMB-85L(WWV)-1	1	36,000	36,000
22	レンジフード別売部品	レンジフード横壁取付金具	TMB-VRAS01カナガ	1	11,300	11,300
23	前台輪カバー		P-DC120 -5(W)	1	4,000	4,000
24	前台輪カバー		P-DC073 -5(W)	1	3,500	3,500
25	前台輪カバー		P-DC060 -5(W)	1	3,500	3,500
26	まな板	家事らくシンク用	マナイタVAE	1	8,500	8,500
27	水切り	家事らくシンク用	ミスキリVAE	1	9,000	9,000

御名前 秋田-秋田SR SK3

様

現場番号	C2723806	プラン番号	5401A-2510-0185T	作成日	2025/10/16
------	----------	-------	------------------	-----	------------

御見積明細 キッチン

NO	商品名	仕様	品番	数量	単価	金額
28	水切りプレート	家事らくシンク用	ミズキリプレートVAE	1	6,000	6,000
29	どこでもラック(アルミタイプ)	レードル掛け	MGD-KH(V)	1	5,000	5,000
30	どこでもラック	フキン掛け(上面取付タイプ)	MGSK ウエフキンカケ (W	1	2,500	2,500
31	間仕切り名人	Tタイプ、間口45・60cm用	MGマジキリP TL 1	2	3,900	7,800
32	間仕切り名人	Tタイプ、間口45・60cm用	MGマジキリP TT 1	2	3,900	7,800
33	かくせるホーローボックス	間口73cm用	トビウラHS- 73N	1	7,000	7,000
34	水切りトレイ		ミズキリトレイ	1	4,500	4,500
35	スパイストレイ		スパイストレイ	1	3,000	3,000
36	コンセント	マルチ収納対面用	TMBコンセントボックス	1	3,500	3,500
37	施工部材		シリコン(ホワイト2)	2	1,000	2,000
キッチン合計				43		¥1,238,600

御見積明細 周辺収納

NO	商品名	仕様	品番	数量	単価	金額
38	ウォールキャビネット	周辺用吊戸	W-M L075 - (VWWVF-D	1	37,500	37,500
39	ウォールキャビネット	周辺用吊戸	W-M L060 - (VWWVF-D	1	35,000	35,000
40	トールユニット	フル引戸タイプ	OP120-5	1		
	トールユニット用キャビネット上台	奥行45cm、フル引戸タイプ	O-UH L120	1	58,000	58,000
	トールユニット用キャビネット下台	奥行45cm、フル引戸タイプ、台輪ホワイト	O-D PL120X-5(V)W	1	58,000	58,000
	トールユニット上台用引戸扉	引戸、フル引戸タイプ用、シルバー	ヒキトF-OP120(V)V	1	64,000	64,000
	トールユニット用引戸レール	シルバー	レール F-OP120(V)	1	34,500	34,500
41	カウンターユニット用カウンター	奥行45cm、人造大理石、ソリッドホワイト	C-OP135NU (A)	1	51,000	51,000
42	カウンターキャビネット	奥行45cm、ハイカウンター、台輪ホワイト	F-HHSL075M-5(VWWVFW	1	117,000	117,000
43	家電収納ユニットキャビネット	奥行45cmタイプ	F-HW L060 -5(L)W	1	43,500	43,500
	収納ワゴン	奥行45cm用	NW-60KJN	1	18,000	18,000
	収納ワゴン用前面扉	奥行45cm用	NWトビウラ60M KJ(VWWVF-1	1	9,500	9,500
	オープンタイプ用幕板		HWマクイタ60 (WWV)	1	5,000	5,000
44	ダストボックス	本体	DB-NWNホンタイ	2	1,500	3,000
	ダストボックス	フタ	DB-NWNフタ	2	700	1,400
45	見切り対応フィラー	トールユニット用、ホワイト	ミキリール10(WK)	1	1,000	1,000
46	エンドパネル	周辺用ミドル吊戸用(H700)	EP-WMN (VWWVD	1	9,000	9,000

御名前 秋田-秋田SR SK3

様

現場番号	C2723806	プラン番号	5401A-2510-0185T	作成日	2025/10/16
------	----------	-------	------------------	-----	------------

御見積明細 周辺収納

NO	商品名	仕様	品番	数量	単価	金額
47	エンドパネル	吊戸・トル間用H560	EP-OA-IM (VWWVD	1	8,500	8,500
48	エンドパネル	奥行45cmハイカウンター・家電収納用	EP-NIG-85 (VWWVD	1	14,000	14,000
49	どこでもラック(スクエアタイプ)	マルチホルダー、ホワイト	MGSK マルチホルダ (W	1	1,700	1,700
50	どこでもラック(スクエアタイプ)	ペーパーホルダー	MGSK ペーパーホルダ(W	1	1,700	1,700
51	間仕切り名人	Sタイプ、間口45cm用	MGマジキリJ SS 2	2	3,200	6,400
52	間仕切り名人	食器用間仕切りポール	MGマジキリポールJ4	1	2,700	2,700
53	施工部材		シリコン(ホワイト2)	1	1,000	1,000
	吊り戸下KP			1	14,500	14,500
周辺収納合計				28		¥595,900

御見積明細 キッチンパネル

NO	商品名	仕様	品番	数量	単価	金額
1	ホーローキッチンパネルHDタイプ	フロントパネル150、エルムナチュラル	PZFN-150 (QKV)	1	18,300	18,300
2	ホーローキッチンパネルHDタイプ	サイドパネル、エルムナチュラル	PZS-90 (QKV)	1	30,400	30,400
3	パネル施工キット	シリコン色(アイボリー)	パネルセコウキットS(I)-1	1	5,700	5,700
4	KP用エッジセット	樹脂製、グレーベージュ	KPエッジセットJ (GV)-2	1	2,800	2,800
キッチンパネル合計				4		¥57,200

商品総合計	75	¥1,891,700
-------	----	------------

※ 御見積明細の価格には消費税は含まれておりません。別途消費税が必要となります。

《参考》別途 商品組付費

キッチン商品組付費 ¥158,500 (税込 ¥174,350)

キッチンパネル商品組付費 ¥34,000 (税込 ¥37,400)



《参考》別途 現場配送費

¥8,000 (税込 ¥8,800)

※ 商品組付費は現場の状況により変動する事があります。又、給水・給湯・ガス・ダクト・電気等の接続工事は含まれておりません。

()内の価格は税込価格<税率10%>を表示しています。





- 必ずご確認ください。
- ・天井高さ、吊戸棚・レンジフード取付高さをご確認ください。
 - ・《 》内寸法は参考寸法です。
 - ・【★注】部：引戸タイプ収納のレール上部に突起があるため、天井等との取り合いに注意が必要な場合があります。
詳細の取り合いは詳細図を確認ください。
- 表示記号について
- ・KP：キッチンパネル
 - ・▽：設置基準線

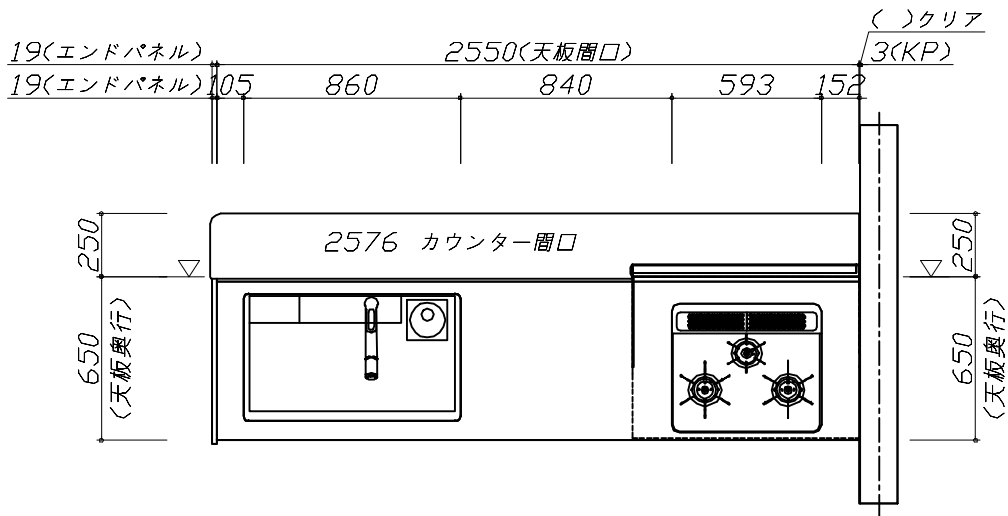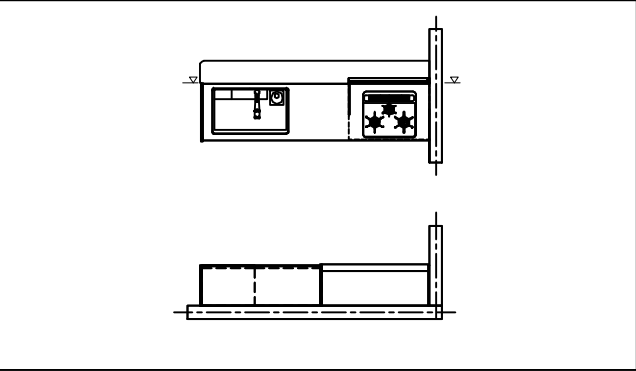

Takara standard タカラスタンダード株式会社	現場名称： 秋田ー秋田SR SK3様邸	ホーローシステムキッチン Treasia トレーシア	姿図 1	縮 尺： 1 / 30
	現場番号： C2723806	プラン番号： 5401A-2510-0185T	作成日： 2025年10月16日	
	秋田営業所	担当営業：大谷	担当アドバイザー： 秋田SR	

縮尺：A3サイズ等倍


- 必ずご確認ください。
- ・天井高さ、吊戸棚・レンジフード取付高さをご確認ください。
 - ・《 》内寸法は参考寸法です。
 - ・【★注】部：引戸タイプ収納のレール上部に突起があるため、天井等との取り合いに注意が必要な場合があります。
詳細の取り合いは詳細図を確認ください。
- 表示記号について
- ・KP：キッチンパネル
 - ・▽：設置基準線

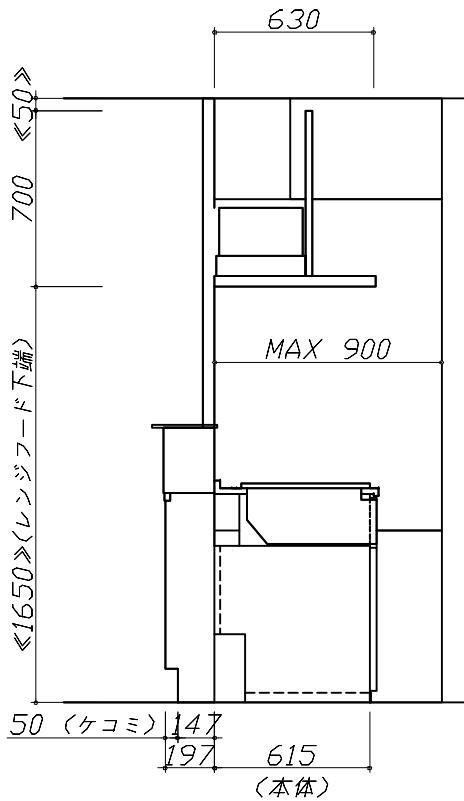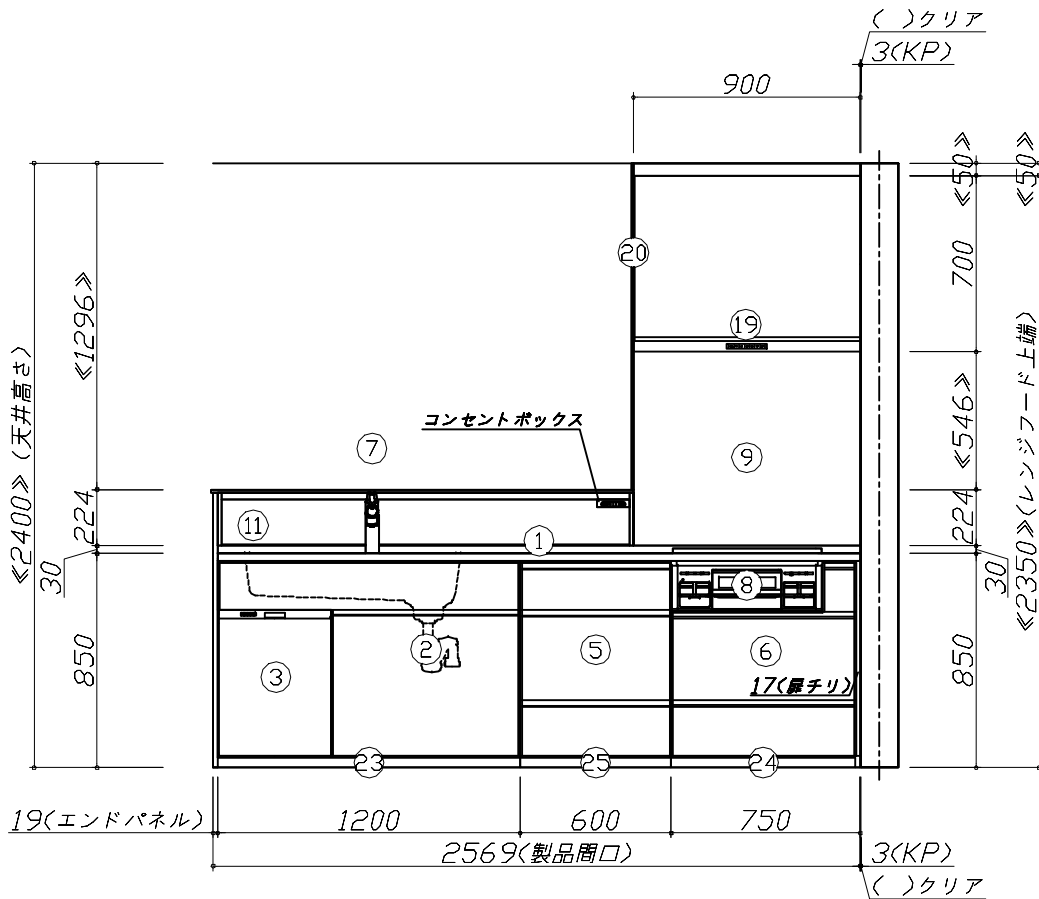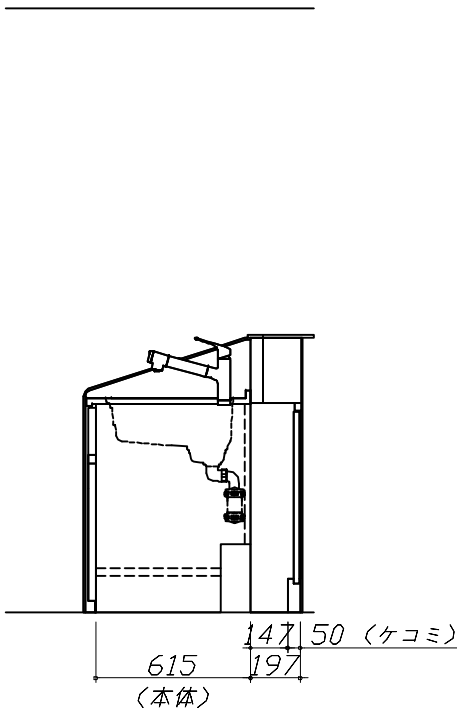
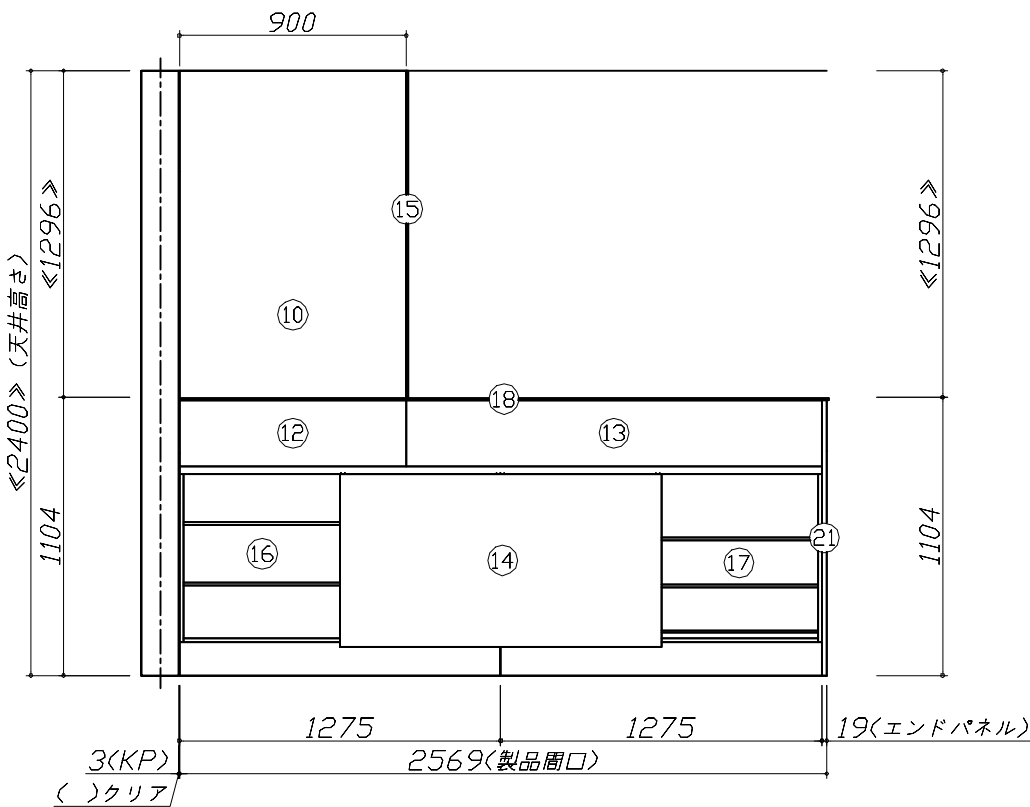


Takara standard タカラスタンダード株式会社	現場名称： 秋田-秋田SR SK3様邸	ホーローシステムキッチン Treasia トレーシア	姿図 2	縮 尺： 1 / 30
	現場番号： C2723806	プラン番号： 5401A-2510-0185T	作成日： 2025年10月16日	
	秋田営業所	担当営業： 大谷	担当アドバイザー： 秋田SR	

縮尺：A3サイズ等倍

- 必ずご確認ください。
- ・天井高さ、吊戸棚・レンジフード取付高さをご確認ください。
 - ・《 》内寸法は参考寸法です。
 - ・【★注】部：引戸タイプ収納のレール上部に突起があるため、天井等との取り合いに注意が必要な場合があります。
詳細の取り合いは詳細図を確認ください。
- 表示記号について
- ・KP：キッチンパネル
 - ・▽：設置基準線

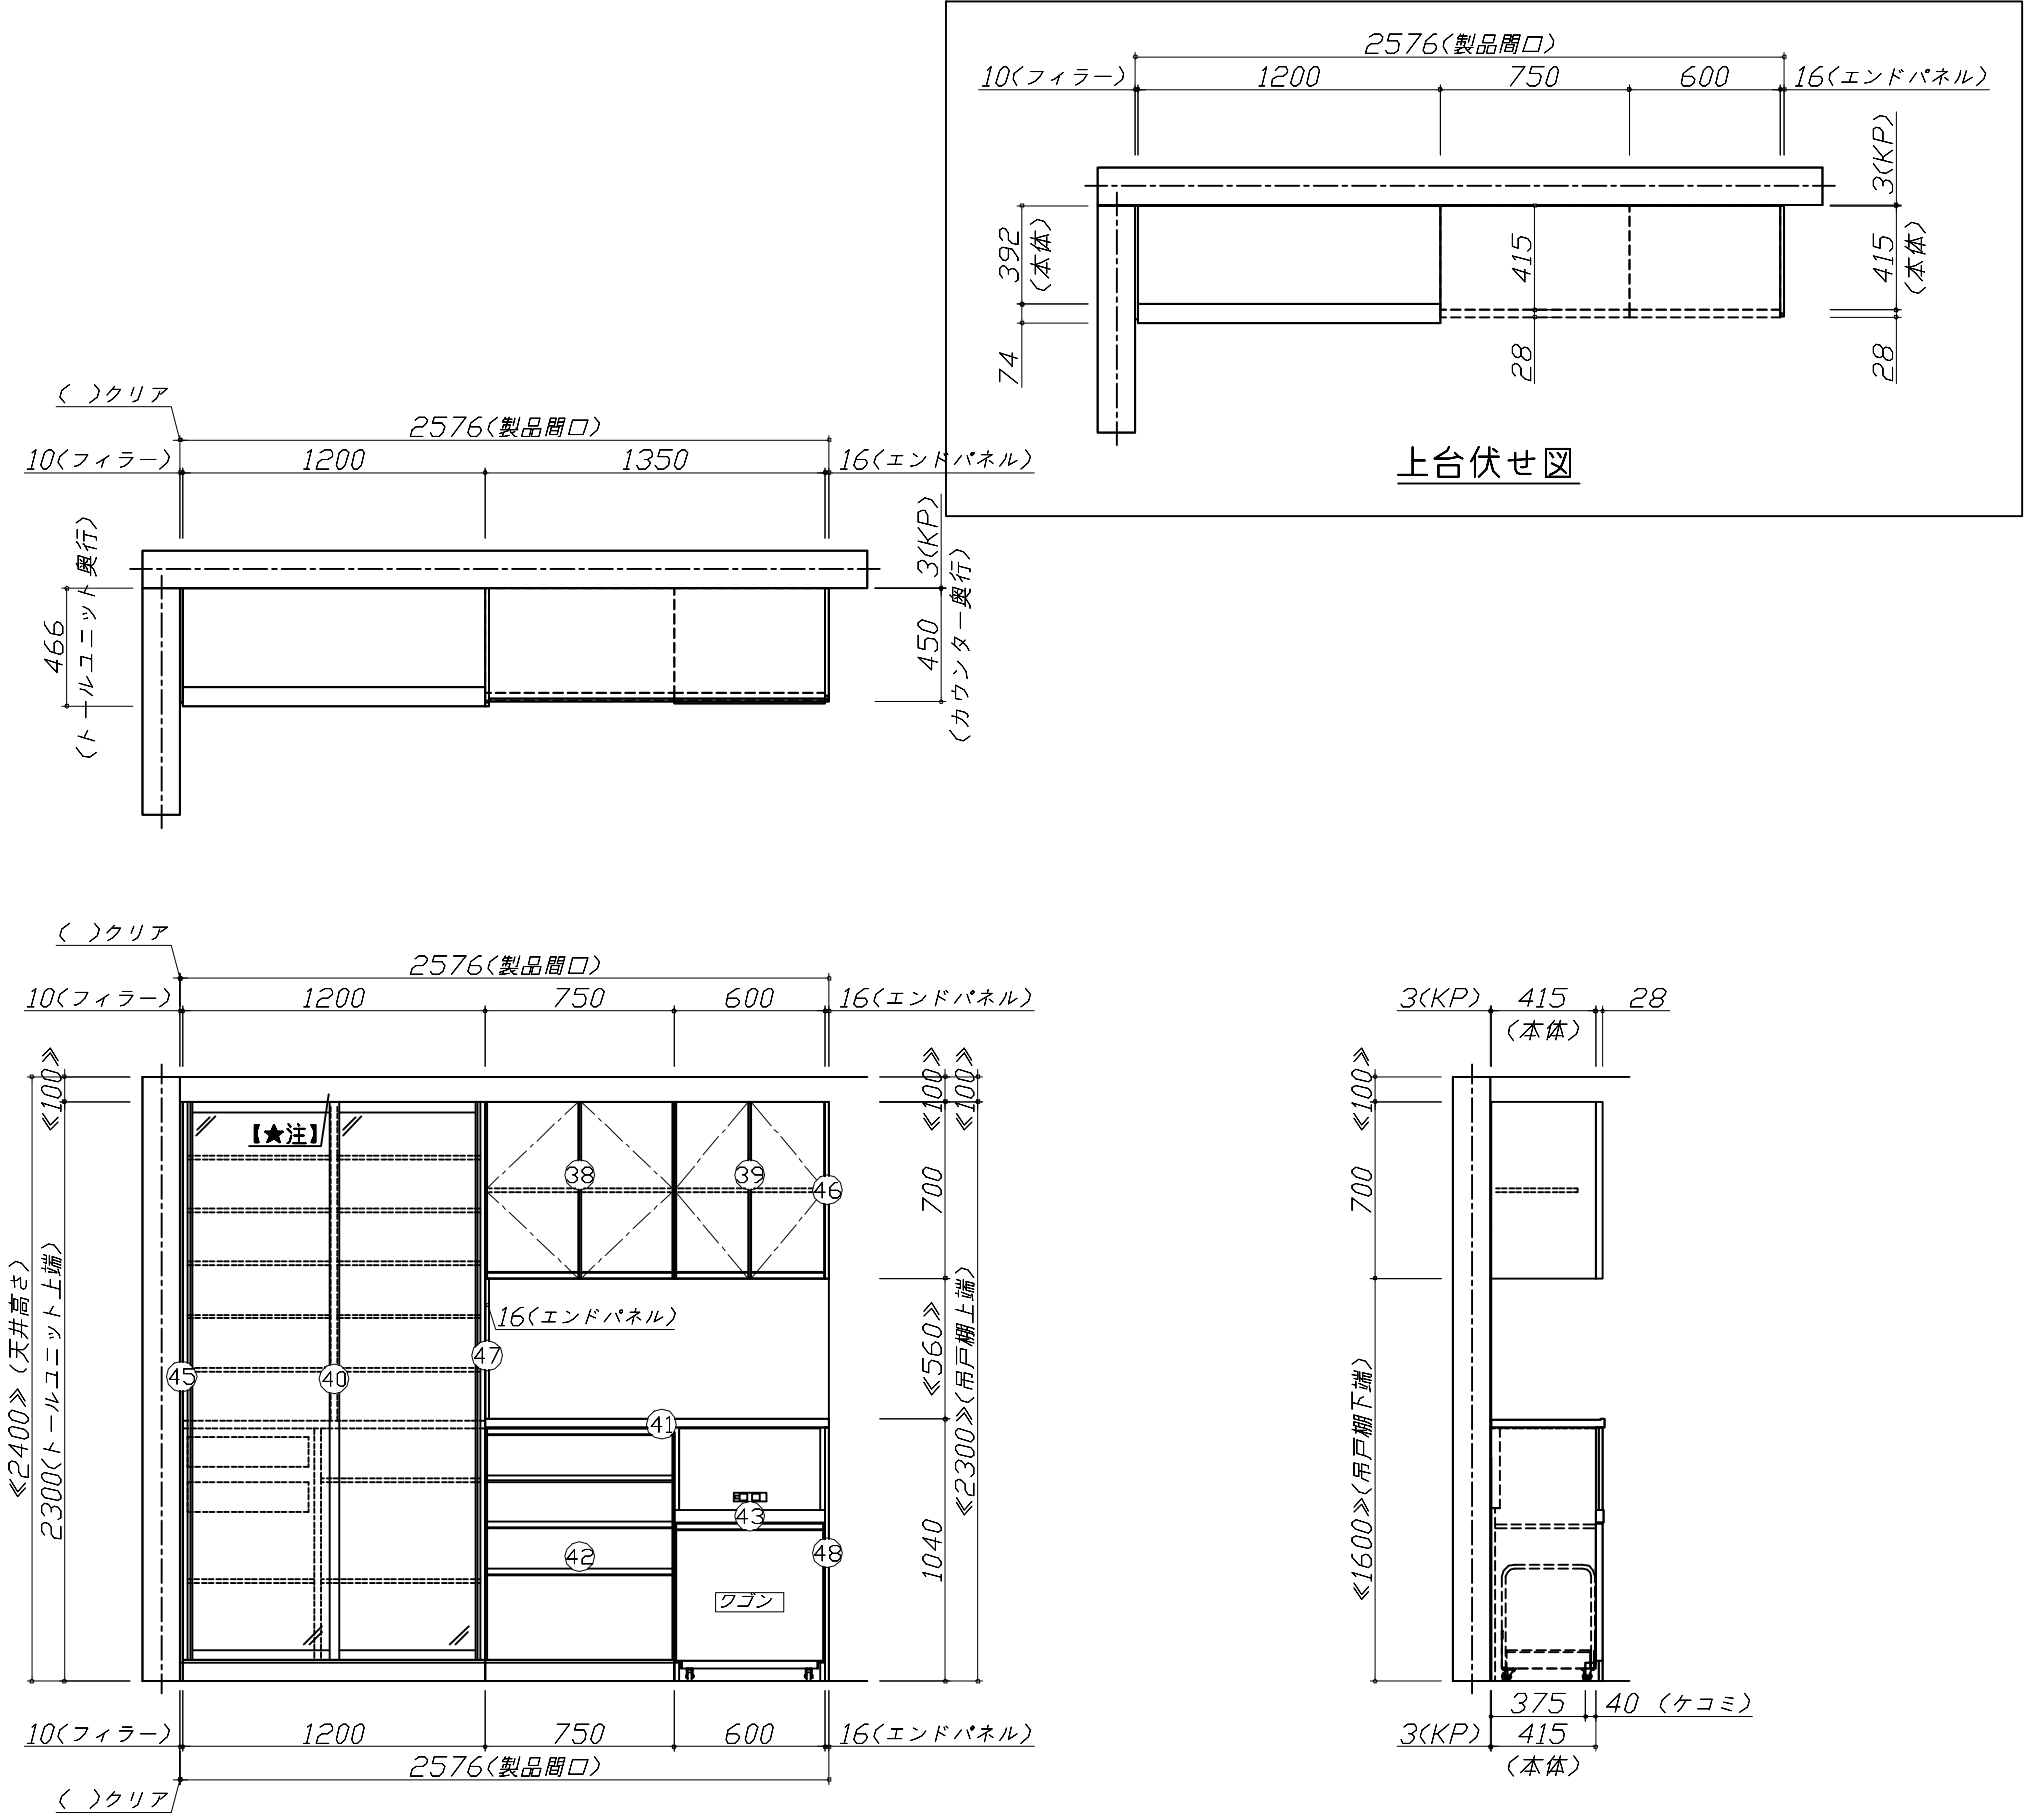

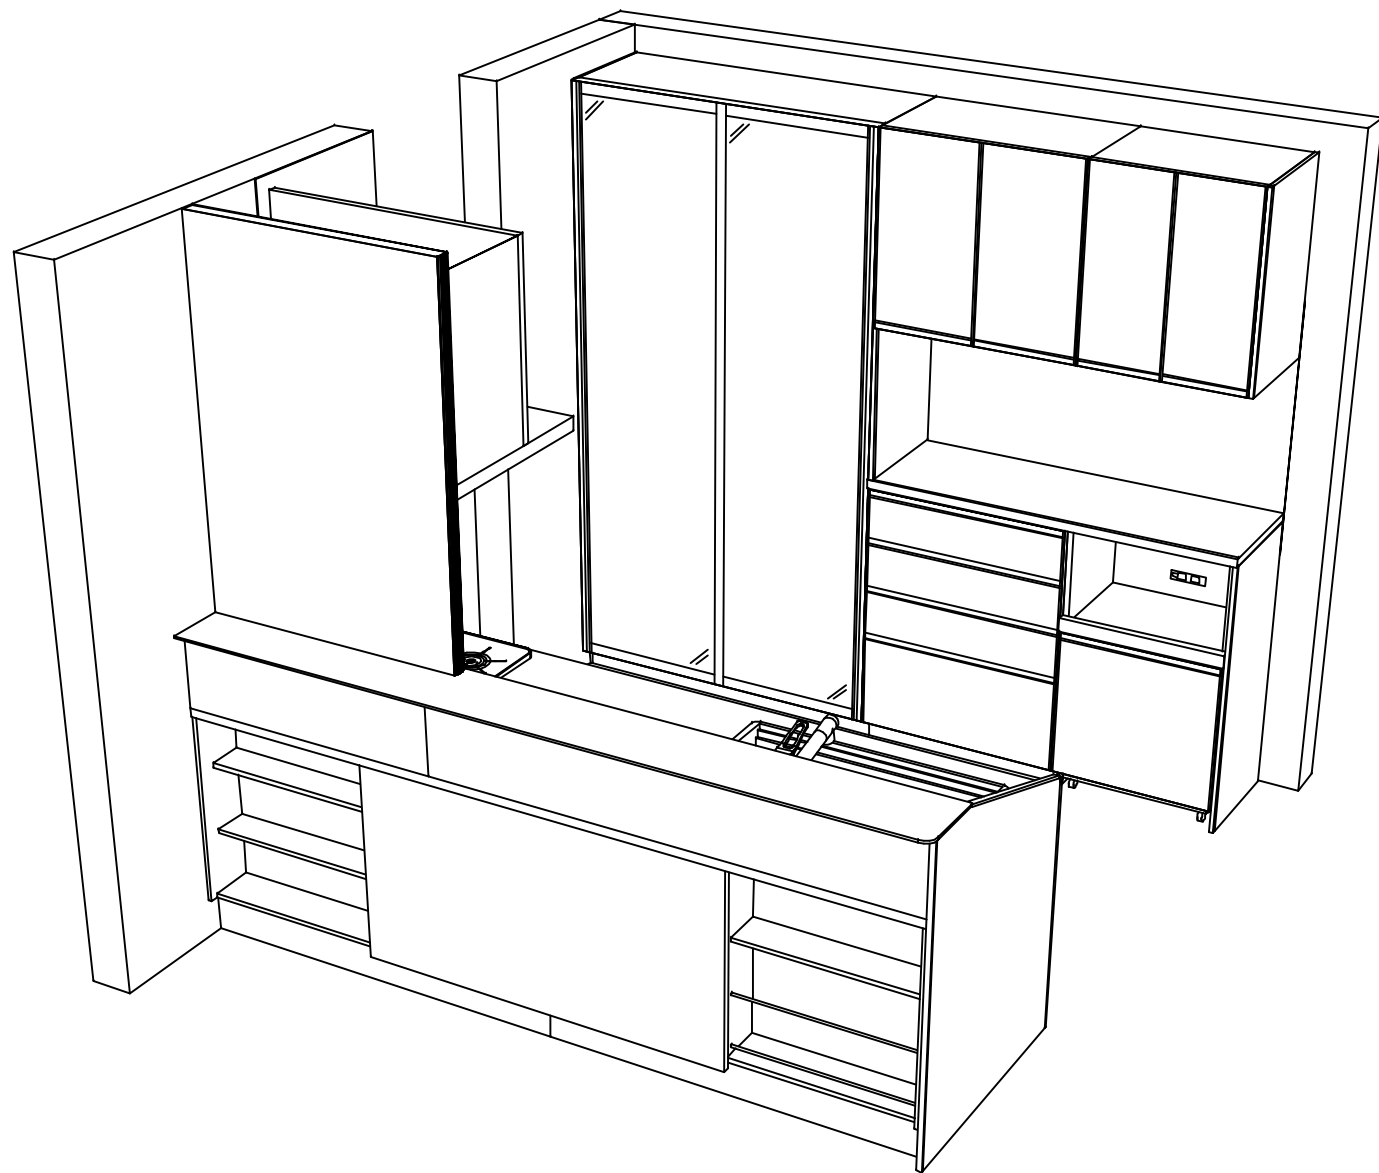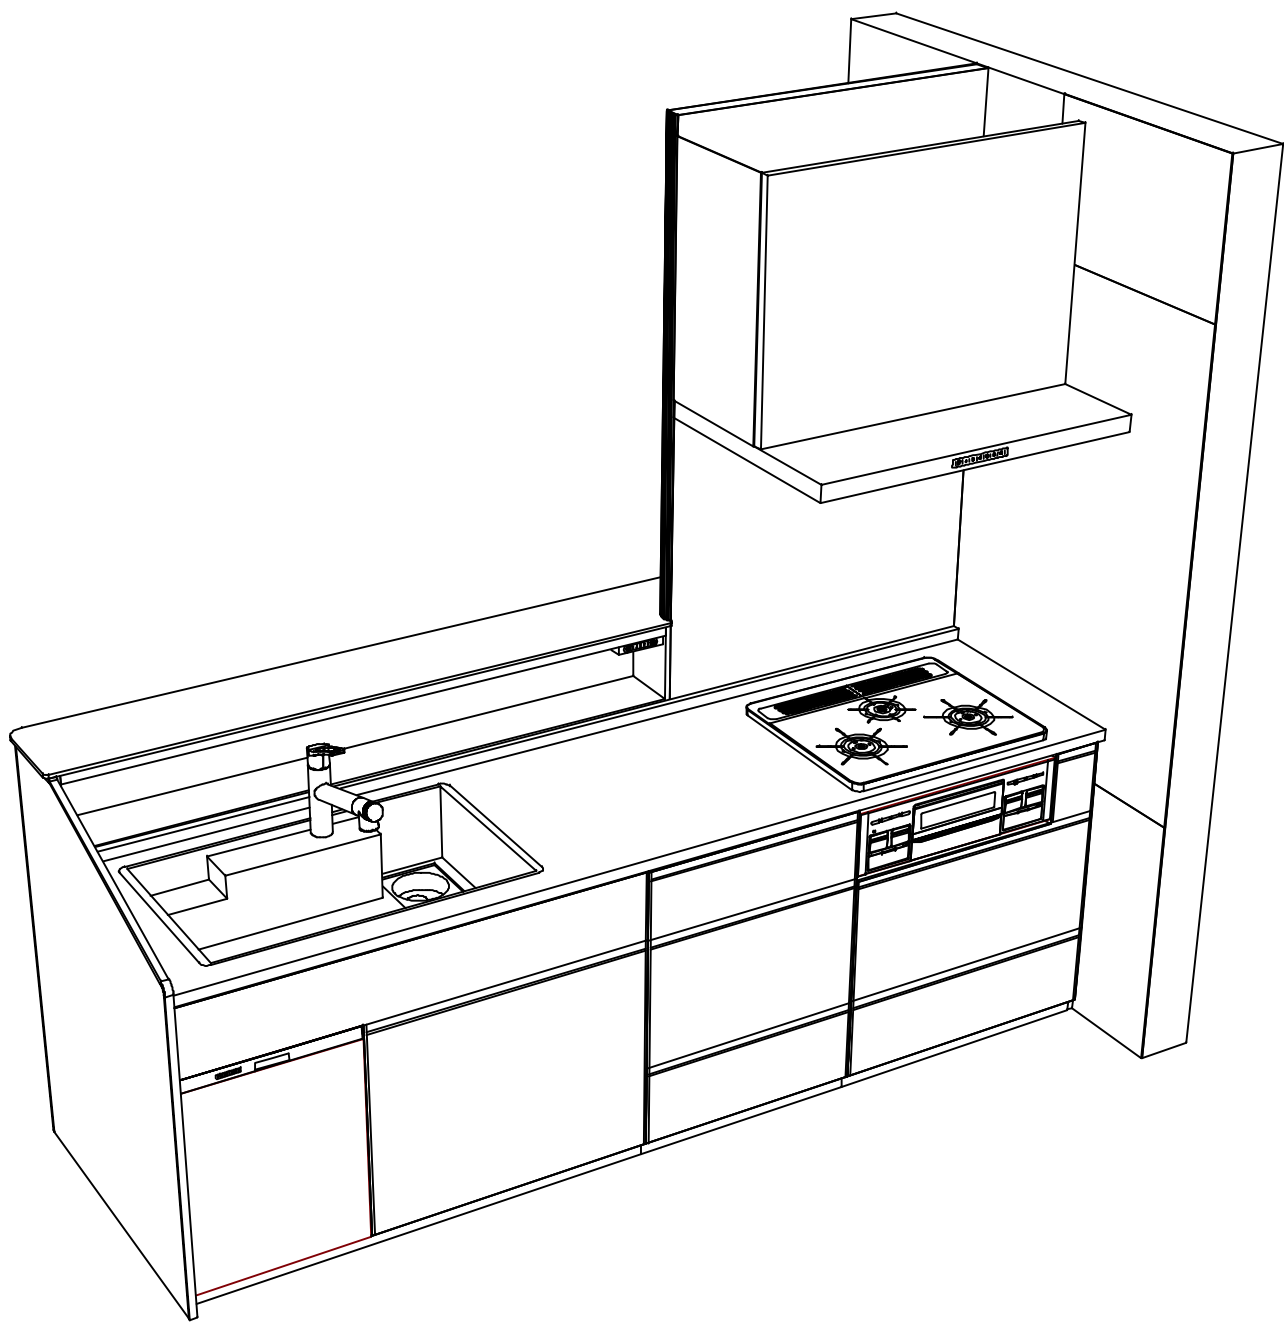

Takara standard
タカラスタンダード株式会社

現場名称： 秋田-秋田SR SK3様邸

現場番号： C2723806

秋田営業所

ホーローシステムキッチン Treasia トレーシア

プラン番号： 5401A-2510-0185T

担当営業 :大谷

姿図 4

作成日： 2025年10月16日

担当アドバイザー： 秋田SR

縮 尺： 1 / 30

縮尺：A3サイズ等倍