

# ホーローシステムキッチン 御見積書

御名前 熊本-天草SR SK6 様

業者 様

商品名 LEMURE レミュー

作成日 2025年9月15日  
プラン番号 9404C-2509-0075T  
現場番号 C2743839

タカラスタンダード株式会社  
◆天草営業所  
熊本県天草市志柿町4200-5  
TEL 0969-24-1660 / FAX 0969-24-1333

◆天草ショールーム  
TEL 0969-24-1660 / FAX 0969-24-1333

商品  
御見積金額 **¥1,678,800 (税込 ¥1,846,680)**

( )内の価格は税込価格<税率10%>を表示しています。

《参考》別途 商品組付費 **¥164,000 (税込 ¥180,400)**  
《参考》別途 現場配送費 **¥8,000 (税込 ¥8,800)**

- ※ 商品御見積金額には商品組付費は含まれておりません。
- ※ 商品組付費には搬入・商品組付等の費用を含んでいます。
- ※ 商品組付費は現場の状況により変動する事があります。  
又、給水・給湯・ガス・ダクト・電気等の接続工事は含まれておりません。

## ◆ 御見積仕様

《キッチン》

キッチン本体サイズ	I型255cm
天板高さ	85cm
扉カラー	ローズウッドホワイト・引手シルバー
キャビネットカラー	ホワイト
キッチンパネル	HDタイプ:トラマチックホワイト
引手タイプ	レール引手タイプ
ワークトップ材質	クォーツストーン
カラー	ブランソルベ
水栓	ハンドシャワー水栓
食器洗い乾燥機	シンク下設置間口45cmタイプ
加熱機器	60cmハイパーガラスコートトップガスコンロ
レンジ機器	なし
ガス種	LPG

## ◆ 御確認事項

★[産業廃棄物の処理について]

商品施工後の廃棄物(梱包など)は弊社で持帰り致します。  
法令にて元請業者様での処理となっておりますので、ご理解とご協力をお願い致します。  
☆商品仕様・価格等につきましては予告なく変更する事があります。ご購入の際には弊社支社営業所等へお問い合わせください。またはカタログにてご確認願います。

担当営業	担当アドバイザー	プラン作成者
天草SR	天草SR	天草SR

## ◆ 備考

--	--

御名前 熊本-天草SR SK6

様

現場番号	C2743839	プラン番号	9404C-2509-0075T	作成日	2025/9/15
------	----------	-------	------------------	-----	-----------

## 御見積明細 キッチン

NO	商品名	仕様	品番	数量	単価	金額
1	高級人造石ワークトップ	らくエルシンク	IHIS255 ラALウ-2	1	283,000	283,000
2	シンクキャビネット	足元スライド・シンク下食洗、コンセント	F-RRVR105YL5(LXWHNW)	1	256,500	256,500
3	食器洗い乾燥機	引出し式(シルバー色)	TKW-405AM-SV	1	111,000	111,000
	食器洗い乾燥機用前面パネル	扉同色	P-DWM45LS (XW N)	1	17,500	17,500
4	調理台キャビネット	足元スライド(3段引出し、ホローインナーケース)	F-TFVM060VL5(LXWHNW-1)	1	146,000	146,000
5	コンロ用キャビネット	足元スライド、ミキリ対応	F-KUVM090IR5(LXWHNW-1)	1	171,000	171,000
6	水栓	エコタイプハンドシャワー水栓	KM5021TTKE	1	36,500	36,500
7	ガス加熱機器(ハイパ-ガラスコート)	両面焼き、オープン非接続	TAF960WSTU60C P	1	220,500	220,500
	ガス加熱機器(トッププレート)	クリアパールホホワイト	T960-U60TP-CH	1	40,500	40,500
【ベースキャビネット小計】				9		1,282,500
8	ウォールキャビネット	レンジフード横タイプ、耐震ラッチ付	W-M A045ZLP(LXWHNW)	1	35,500	35,500
9	ウォールキャビネット	底面ホローカバー、耐震ラッチ付	W-MA A120 -P(LXWHNW)	1	77,500	77,500
10	レンジフード(本体)	シロッコファン、ステンレス、加熱機器連動	VRAS-E902ADRN	1	126,500	126,500
	レンジフード用前面パネル	扉同色	VZP-90-655HN(XW )	1	11,000	11,000
11	リモコン		RHリモコン-2	1	2,000	2,000
12	エンドパネル	奥行65cmキャビネット・トール下台用	EP-XN-85 (LXWHN)	1	14,500	14,500
13	エンドパネル	ウォールミドル、電動昇降、VUSVDS用	EP-WM (LXWHN)	1	11,500	11,500
14	間仕切り名人	Sタイプ、間口30cm用	MGマジキリJ ST 1	1	1,800	1,800
15	間仕切り名人	Tタイプ、間口45・60cm用	MGマジキリP TL 1	3	3,900	11,700
16	間仕切り名人	Tタイプ、かくせるラック併設用	MGマジキリP TC 1	1	3,900	3,900
17	かくせるホローボックス	間口60cm用	トビウラHS- 60N	1	6,000	6,000
18	かくせるホローボックス	間口88cm用	トビウラHS- 88N	1	7,000	7,000
19	前台輪カバー		P-DC105 -5(W)	1	4,000	4,000
20	前台輪カバー		P-DC088 -5(W)	1	4,000	4,000
21	前台輪カバー		P-DC060 -5(W)	1	3,500	3,500
22	施工部材		シリコン(ホホワイト2)	2	1,000	2,000
キッチン合計				28		¥1,604,900

## 御見積明細 キッチンパネル

NO	商品名	仕様	品番	数量	単価	金額
1	ホローキッチンパネルHDタイプ	フロントパネル135、ドラマチックホホワイト	PZFN-135 (IDW)	2	17,500	35,000

御名前 熊本-天草SR SK6 様

現場番号	C2743839	プラン番号	9404C-2509-0075T	作成日	2025/9/15
------	----------	-------	------------------	-----	-----------

## 御見積明細 キッチンパネル

NO	商品名	仕様	品番	数量	単価	金額
2	ホーローキッチンパネルHDタイプ	サイドパネル、ドラマチックホワイト	PZS-90 (IDW)	1	30,400	30,400
3	パネル施工キット	シリコン色(ホワイト)	パネルセコウキットS(W)-1	1	5,700	5,700
4	KP用エッジセット	樹脂製、ホワイト	KPエッジセットJ (MW)-2	1	2,800	2,800
キッチンパネル合計				5		¥73,900

商品総合計				33		¥1,678,800
-------	--	--	--	----	--	------------

※ 御見積明細の価格には消費税は含まれておりません。別途消費税が必要となります。

## 《参考》別途 商品組付費

キッチン商品組付費 ¥127,000 (税込 ¥139,700)

キッチンパネル商品組付費 ¥37,000 (税込 ¥40,700)

## 《参考》別途 現場配送費

¥8,000 (税込 ¥8,800)

※ 商品組付費は現場の状況により変動する事があります。又、給水・給湯・ガス・ダクト・電気等の接続工事は含まれておりません。





( )内の価格は税込価格&lt;税率10%&gt;を表示しています。

■必ずご確認ください。

- ・天井高さ、吊戸棚・レンジフード取付高さをご確認ください。
- ・《 》内寸法は参考寸法です。
- ・ハイグレード人大・クォーツ天板の場合、実際の天板高さは+2mmになります。
- ・両側クローズの場合は、壁間の寸法がワークトップ間口より6から7mm程度長くなるようにスキを設けてください。

■表示記号について

- ・KP：キッチンパネル

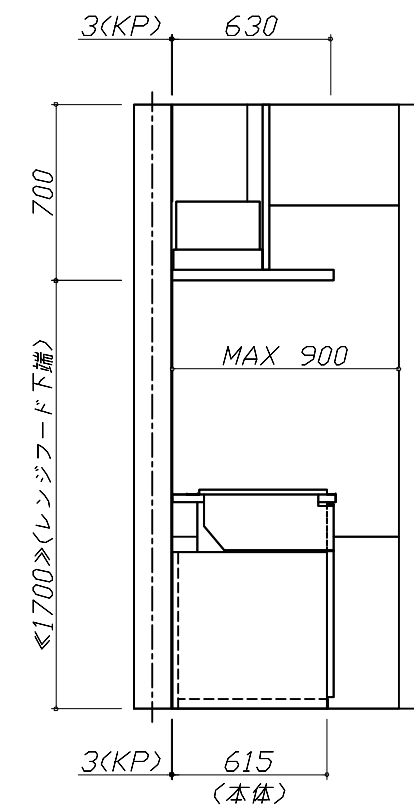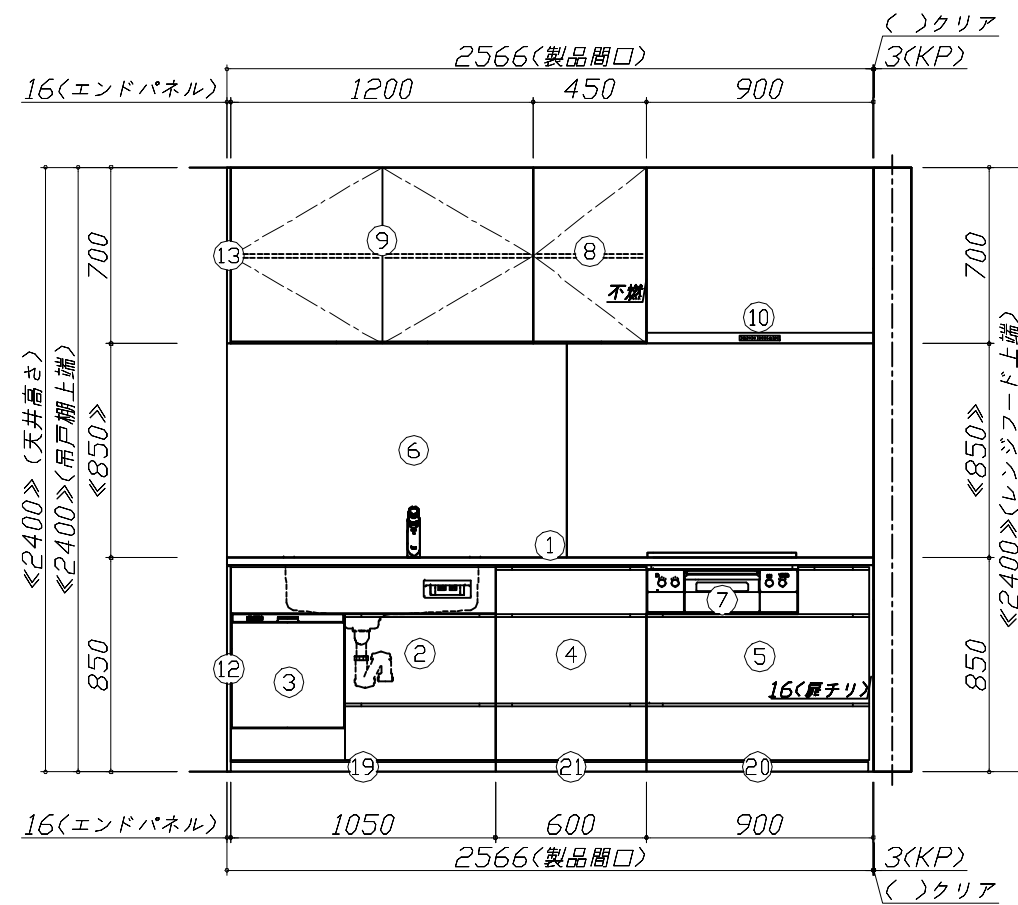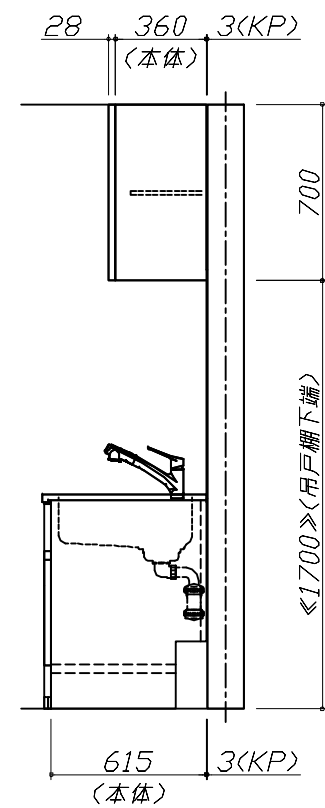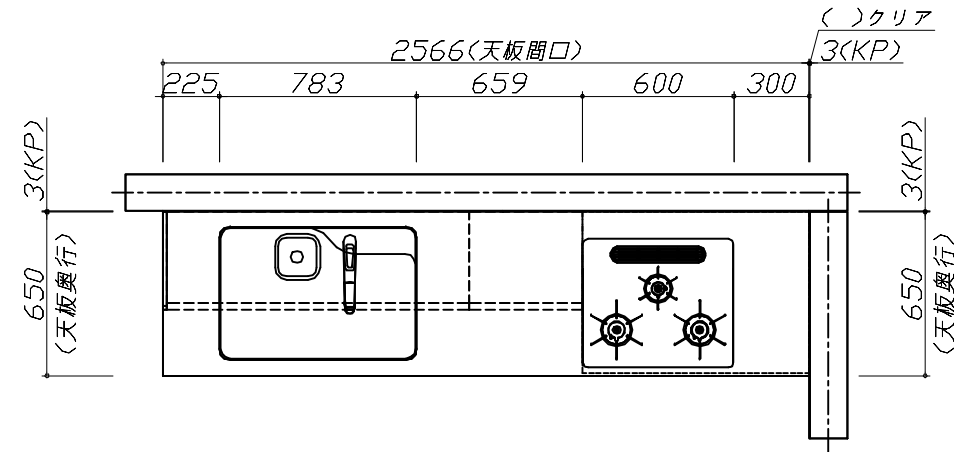

Takara standard  
タカラスタンダード株式会社

現場名称： 熊本-天草SR SK6様邸

現場番号： C2743839

天草営業所

ホーローシステムキッチン LEMURE レミュー

プラン番号： 9404C-2509-0075T

担当営業： 天草SR


姿図 1

作成日： 2025年9月15日

担当アドバイザー： 天草SR

縮尺： 1 / 30

縮尺： A3サイズ等倍

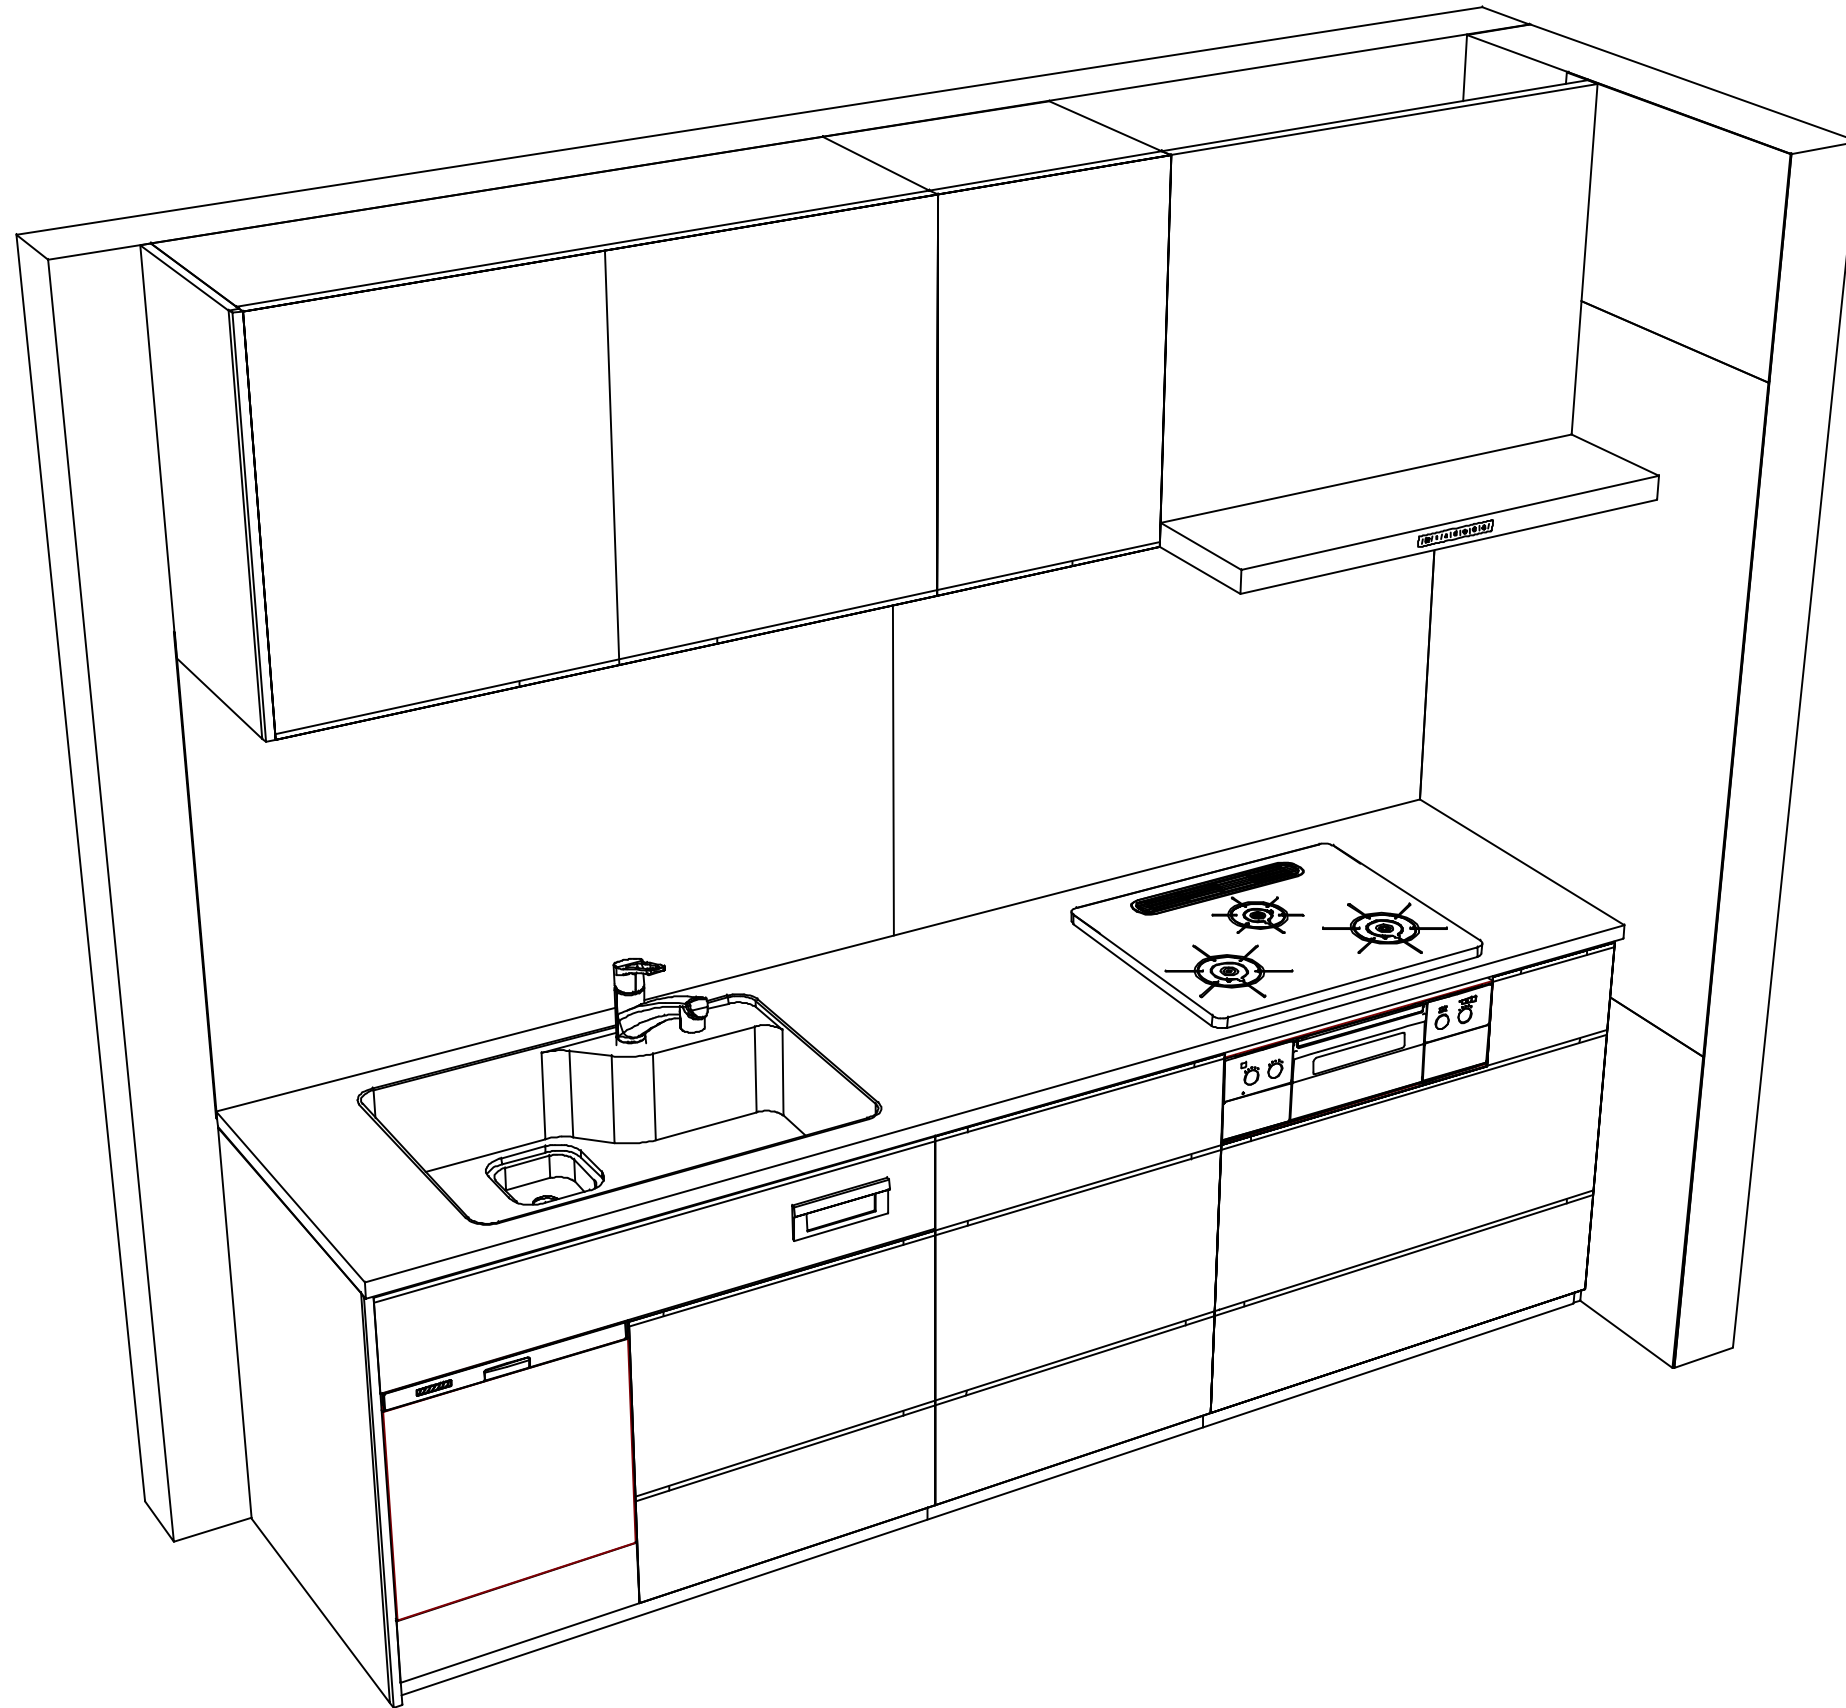

**Takara standard**  
タカラスタンダード株式会社

現場名称： 熊本-天草SR SK6様邸

現場番号： C2743839

天草営業所

ホーローシステムキッチン LEMURE レミュー

プラン番号： 9404C-2509-0075T

担当営業： 天草SR

姿図 2

縮尺： 1 / 30

作成日： 2025年9月15日

担当アドバイザー： 天草SR

縮尺： A3サイズ等倍