

ホーローシステムキッチン 御見積書

御名前 熊本-天草SR SK5 様

業者 様

商品名 Treasia トレーシア

作成日 2025年9月19日
プラン番号 9404C-2509-0087T
現場番号 C2830952

タカラスタンダード株式会社
◆天草営業所
熊本県天草市志柿町4200-5
TEL 0969-24-1660 / FAX 0969-24-1333

◆天草ショールーム
TEL 0969-24-1660 / FAX 0969-24-1333

商品
御見積金額 **¥2,171,800 (税込 ¥2,388,980)**

()内の価格は税込価格<税率10%>を表示しています。

《参考》別途 商品組付費 **¥178,000 (税込 ¥195,800)**
《参考》別途 現場配送費 **¥8,000 (税込 ¥8,800)**

- ※ 商品御見積金額には商品組付費は含まれておりません。
- ※ 商品組付費には搬入・商品組付等の費用を含んでいます。
- ※ 商品組付費は現場の状況により変動する事があります。
又、給水・給湯・ガス・ダクト・電気等の接続工事は含まれておりません。

担当営業	担当アドバイザー	プラン作成者
天草SR	天草SR	天草SR

◆ 備考

◆ 御見積仕様

《キッチン》

奥行	奥行65cm
キッチン本体サイズ	マルチ収納対面プラン型ホーローパネルタイプ 255cm
天板高さ	85cm
扉カラー	マットベージュ・シルバー
キッチンパネル	Pタイプ:ホワイト
引手タイプ	レール引手タイプ
ワークトップ材質	アクリル人造大理石
カラー	モデレートココア
水栓	浄水器内蔵ハンドシャワー水栓
食器洗い乾燥機	シンク横設置間口45cmタイプ
加熱機器	IHヒーター
レンジ機器	なし
ガス種	LPG

《周辺収納》

周辺扉カラー	マットベージュ・シルバー
キッチンパネル	HDタイプ:コンクリートライト
周辺引手タイプ	レール引手タイプ
カウンター材質	メラミン
カラー	スモーキーエルム

◆ 御確認事項

御名前 熊本-天草SR SK5

様

現場番号	C2830952	プラン番号	9404C-2509-0087T	作成日	2025/9/19
------	----------	-------	------------------	-----	-----------

御見積明細 キッチン

NO	商品名	仕様	品番	数量	単価	金額
1	人造大理石ワークトップ	アクリル人造大理石シンク(ベージュ)	UCIV255 TALD	1	213,000	213,000
2	シンクキャビネット	足元スライド、うちにもホーロートレイ	F-RNVM105U-5(VMTVF	1	160,500	160,500
3	食器洗い乾燥機	引出し式(シルバー色)、深型	EW-45RD1SMT	1	157,000	157,000
	食器洗い乾燥機用前面パネル	扉同色、深型用	P-DWM45VDD(MTV)-1	1	16,500	16,500
4	調理台キャビネット	食洗設置用(深型)、足元スライド用	F-WDVY045 -5(VMTVF	1	41,500	41,500
5	調理台キャビネット	足元スライド(3段引出し)	F-TFVZ030 -5(VMTVF	1	82,500	82,500
6	コンロ用キャビネット	足元スライド、ミキリ対応	F-KTVZ075JR5(VMTVF	1	94,500	94,500
7	浄水器内蔵ハンドシャワー水栓	16物質除去	LS106MN-NNTNT1	1	48,000	48,000
8	電気加熱機器	IHヒーター両面焼き(ライトグレー色)	CH-AS6LTA	1	165,000	165,000
9	コンロ前パネル(レンジフード側)	マルチ収納対面用、ホワイト	TMB-PKK90 (SW)	1	19,500	19,500
10	コンロ前パネル(リビング側)	マルチ収納対面用、扉同色	TMB-PKL90 (MT)	1	23,000	23,000
11	収納ユニット	マルチ収納対面用	TMC-S 165	1	37,500	37,500
12	カウンター下パネル	マルチ収納対面用、扉同色	TMB-PCK90H(MT)	1	9,000	9,000
13	カウンター下パネル	マルチ収納対面用、扉同色	TMB-PCS165(MT)	1	13,000	13,000
14	引戸本体	マルチ収納対面用、扉同色	ヒキド TMC128(MTV)	1	32,500	32,500
	引戸レールセット	マルチ収納対面用、シルバー	レールTMC255(V)	1	20,500	20,500
15	パネルモール	マルチ収納対面(OPセット・横化粧用)、シルバー	TMB-PKモ-ルB(V)N	1	700	700
16	収納棚	マルチ収納対面用、ホワイト	TMC-タナ 128L5W	1	17,000	17,000
17	マガジンラック	マルチ収納対面用、ホワイト	TMC-ラック128R5W	1	17,000	17,000
18	マルチ収納対面用カウンター	メラミン、スモーキーエルク	C-チB255KHL(P)	1	56,000	56,000
【ベースキャビネット小計】				20		1,224,200
19	レンジフード(本体)	シロッコファン、シルバー、加熱機器連動	VRAT-902ARCR(V)	1	83,000	83,000
	レンジフード用前面パネル	扉同色	VZP-90-655HN(MT)	1	9,000	9,000
20	エンドパネル	扉同色	VEP-655HN(MT)	1	8,500	8,500
21	リモコン		RHリモコン-2	1	2,000	2,000
22	エンドパネル	マルチ収納対面用	EP-TMB-85L(MTV)-1	1	36,000	36,000
23	レンジフード別売部品	レンジフード横壁取付金具	TMB-VRAS01カナダ	1	11,300	11,300
24	前台輪カバー		P-DC105 -5(W)	1	4,000	4,000
25	前台輪カバー		P-DC075 -5(W)	1	3,500	3,500
26	前台輪カバー		P-DC073 -5(W)	1	3,500	3,500
27	どこでもラック(スクエアタイプ)	小物置きS+フック、ホワイト	MGSK コモ/フックス (W	1	2,500	2,500

御名前 熊本-天草SR SK5

様

現場番号	C2830952	プラン番号	9404C-2509-0087T	作成日	2025/9/19
------	----------	-------	------------------	-----	-----------

御見積明細 キッチン

NO	商品名	仕様	品番	数量	単価	金額
28	どこでもラック(スクエアタイプ)	タオルハンガーS、ホワイト	MGSK タオルハンガーS (W	1	1,100	1,100
29	どこでもラック(スクエアタイプ)	ペーパーホルダー	MGSK ペーパーホルダー(W	1	1,700	1,700
30	どこでもラック	フキン掛け(上面取付タイプ)	MGSK ウェフキンカケ (W	1	2,500	2,500
31	間仕切り名人	Hタイプ、間口45・60cm用	MGマジキリJ HC 1(N)	2	3,400	6,800
32	間仕切り名人	Tタイプ、かくせるラック併設用	MGマジキリP TC 1	2	3,900	7,800
33	かくせるホーローボックス	間口30cm用	トビウラHS- 30N	1	4,000	4,000
34	かくせるホーローボックス	間口73cm用	トビウラHS- 73N	1	7,000	7,000
35	スパイストレイ		スパイストレイ	2	3,000	6,000
36	スライドプレート	人造大理石	スライドプレート UOT	1	6,000	6,000
37	コンセント	マルチ収納対面用	TMBコンセントボックス	1	3,500	3,500
38	施工部材		シリコン(アイボリー)	1	1,000	1,000
39	施工部材		シリコン(ホワイト2)	1	1,000	1,000
40	施工部材		シリコン(アンバー)	1	1,000	1,000
キッチン合計				46		¥1,436,900

御見積明細 周辺収納

NO	商品名	仕様	品番	数量	単価	金額
41	ウォールキャビネット	底面ホーローカバー、周辺用吊戸	W-MA L090 - (VMTVF	1	47,000	47,000
42	ウォールキャビネット	ダウンライト、底面ホーローカバー、周辺用吊戸	W-MD L075 - (VMTVF	1	49,000	49,000
	ダウンライト	ホワイト、昼白色	ダウンライト(877NWH)1トウ-5000K	1	18,500	18,500
43	トールユニット上台	引戸	OH90	1		
	トールユニット用キャビネット上台	奥行45cm、フル引戸タイプ	O-UH L090	1	39,000	39,000
	トールユニット上台用引戸扉	引戸、シルバー	ヒキトFZUH090(V)V	1	52,000	52,000
	トールユニット用引戸レール	シルバー	レール F-ZUH 90	1	34,000	34,000
44	トールユニット下台	奥行45cm、3段引出しタイプ、台輪ホワイト	O-DFSL090 -5(VMTVFW	1	96,000	96,000
45	カウンターユニット用カウンター	奥行45cm、メラミン、スモーキーエルク	C-チP165NU (P)-1	1	35,000	35,000
46	カウンターキャビネット	奥行45cm、ハイカウンター、台輪ホワイト	F-HHSL075M-5(VMTVFW	1	117,000	117,000
47	家電収納ユニットキャビネット	奥行45cmタイプ、蒸気排出ユニット用	F-HW L090Z-5(L)W	1	51,000	51,000
	収納ワゴン	奥行45cm用	NW-90KJ	1	22,500	22,500
	収納ワゴン用前面扉	奥行45cm用	NWトビウラ90M KJ(VMTVF	1	14,000	14,000
	オープンタイプ用幕板		HWマクイタ90 (MTV)	1	5,000	5,000

御名前 熊本-天草SR SK5

様

現場番号	C2830952	プラン番号	9404C-2509-0087T	作成日	2025/9/19
------	----------	-------	------------------	-----	-----------

御見積明細 周辺収納

NO	商品名	仕様	品番	数量	単価	金額
	蒸気排出ユニット	ホワイト	KSB-C060SW	1	27,000	27,000
48	ダストボックス	本体	DB-NWNホンタイ	3	1,500	4,500
	ダストボックス	フタ	DB-NWNフタ	3	700	2,100
49	見切り対応フィルター	トールユニット用、ホワイト	ミキリトール10(WK)	1	1,000	1,000
50	エンドパネル	周辺用ミドル吊戸用(H700)	EP-WMN (VMTVD)	1	9,000	9,000
51	エンドパネル	奥行45cm・H230cm、トール上台用	EP-OU (VMTVD)	1	18,000	18,000
52	エンドパネル	トールユニット下台隣接用	EP-NSH (VMTVD)	1	9,500	9,500
53	エンドパネル	奥行45cmハイカウンター・家電収納用	EP-NIG-85 (VMTVD)	1	14,000	14,000
54	施工部材		シリコン(アイホーリー)	1	1,000	1,000
周辺収納合計				27		¥666,100

御見積明細 キッチンパネル

NO	商品名	仕様	品番	数量	単価	金額
1	ホーローキッチンパネルHDタイプ	フロントパネル90、コンクリートライト	PZFN- 90 (QCG)	2	14,600	29,200
2	ホーローキッチンパネルPタイプ	サイドパネル、ホワイト	PZS-90 (SW)	1	22,600	22,600
3	パネル施工キット	シリコン色(ホワイト)	パネルセコウキットS(W)-1	1	5,700	5,700
4	パネル施工キット	シリコン色(グレー)	パネルセコウキットS(G)-1	1	5,700	5,700
5	KP用エッジセット	樹脂製、ホワイト	KPエッジセットJ (MW)-2	1	2,800	2,800
6	KP用エッジセット	樹脂製、グレー	KPエッジセットJ (PG)-2	1	2,800	2,800
キッチンパネル合計				7		¥68,800

商品総合計				80		¥2,171,800
-------	--	--	--	----	--	------------

※ 御見積明細の価格には消費税は含まれておりません。別途消費税が必要となります。

御名前 熊本-天草SR SK5

様

現場番号	C2830952	プラン番号	9404C-2509-0087T	作成日	2025/9/19
------	----------	-------	------------------	-----	-----------

《参考》別途 商品組付費

キッチン商品組付費 ¥141,000 (税込 ¥155,100)

キッチンパネル商品組付費 ¥37,000 (税込 ¥40,700)

《参考》別途 現場配送費

¥8,000 (税込 ¥8,800)

※ 商品組付費は現場の状況により変動する事があります。又、給水・給湯・ガス・ダクト・電気等の接続工事は含まれておりません。



()内の価格は税込価格<税率10%>を表示しています。

■必ずご確認ください。

- ・天井高さ、吊戸棚・レンジフード取付高さをご確認ください。
- ・〈 〉内寸法は参考寸法です。
- ・【★注】部：引戸タイプ収納のレール上部に突起があるため、天井等との取り合いに注意が必要な場合があります。
詳細の取り合いは詳細図を確認ください。

■表示記号について

- ・KP：キッチンパネル
- ・▽：設置基準線

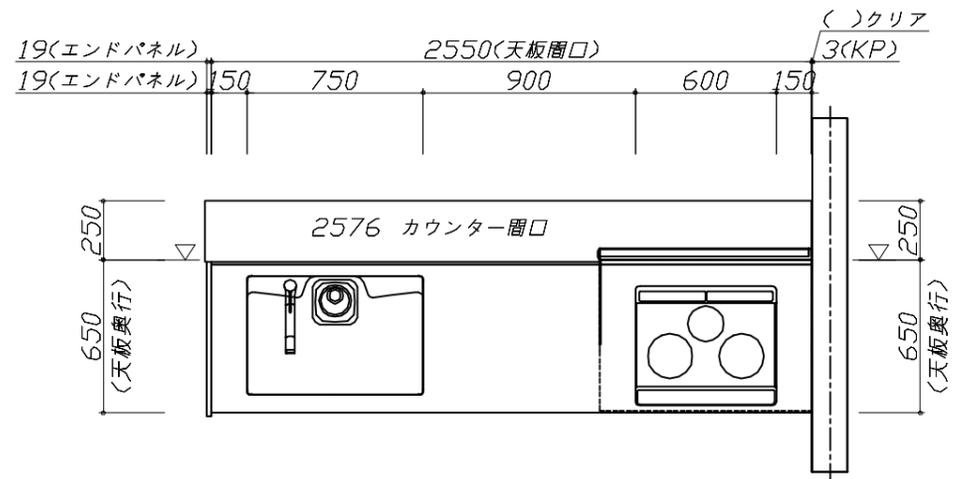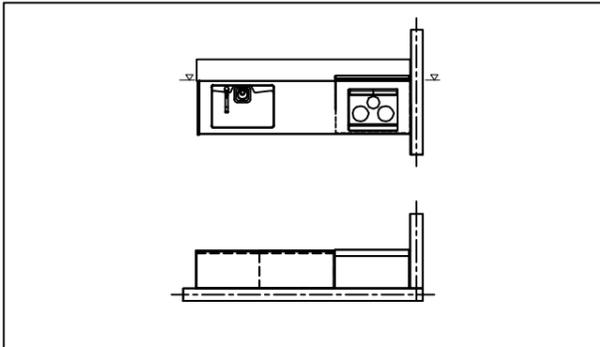

Takara standard
タカラスタンダード株式会社

現場名称： 熊本-天草SR SK5様邸

現場番号： C2830952

天草営業所

ホーローシステムキッチン Treasia トレーシア

プラン番号： 9404C-2509-0087T

担当営業： 天草SR

姿図 1





作成日： 2025年9月19日

担当アドバイザー： 天草SR

縮尺： 1 / 30

縮尺： A3サイズ等倍

- 必ずご確認ください。
 - ・天井高さ、吊戸棚・レンジフード取付高さをご確認ください。
 - ・《 》内寸法は参考寸法です。
 - ・【★注】部：引戸タイプ収納のレール上部に突起があるため、天井等との取り合いに注意が必要な場合があります。詳細の取り合いは詳細図を確認ください。
- 表示記号について
 - ・KP：キッチンパネル
 - ・▽：設置基準線

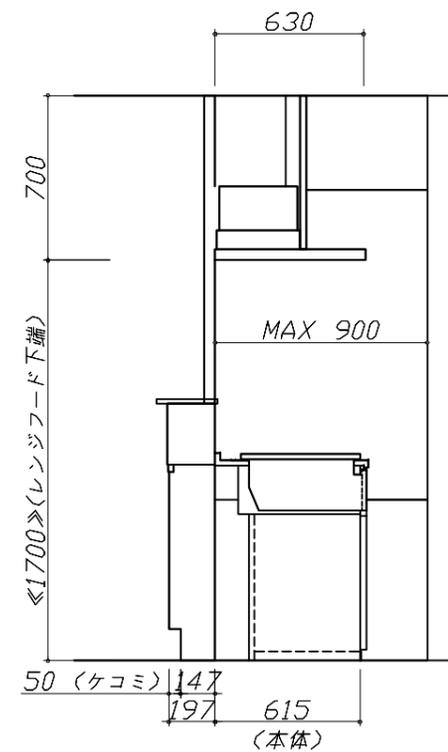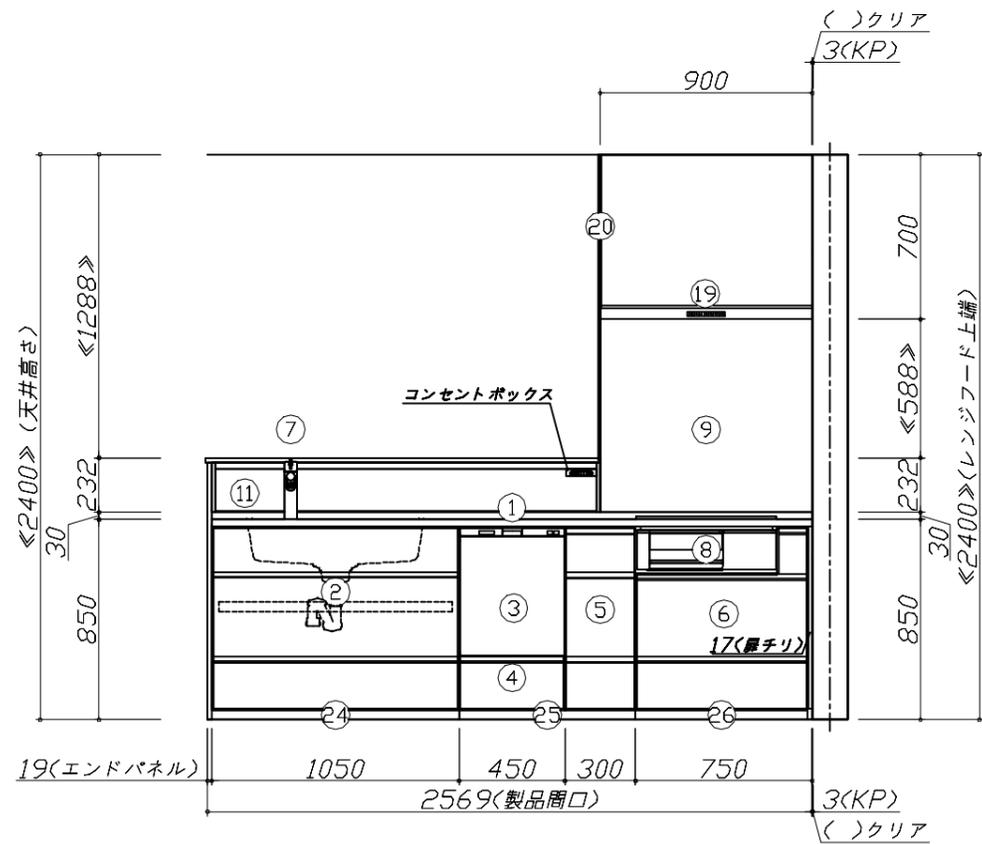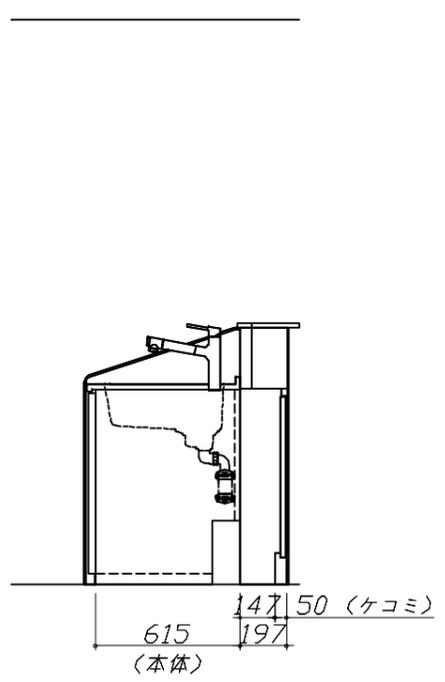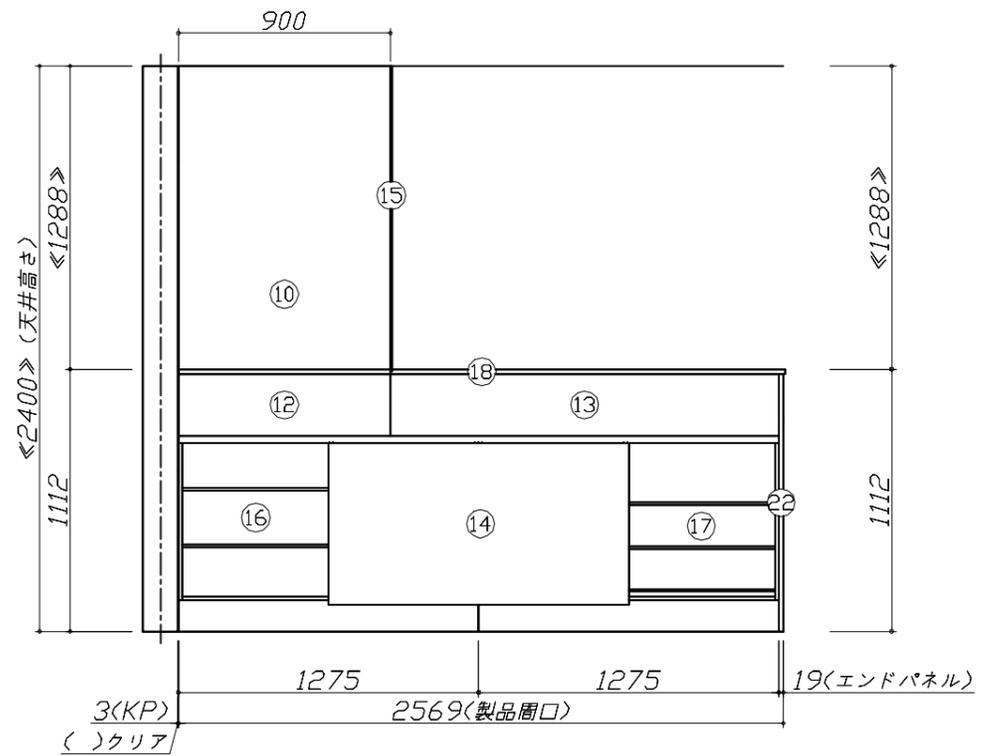

Takara standard
タカラスタンダード株式会社






現場名称： 熊本-天草SR SK5様邸
現場番号： C2830952
天草営業所

ホーローシステムキッチン Treasia トレーシア
プラン番号： 9404C-2509-0087T
担当営業： 天草SR

姿図 2 縮尺： 1 / 30
作成日： 2025年9月19日
担当アドバイザー： 天草SR

縮尺：A3サイズ等倍



- 必ずご確認ください。
 - ・天井高さ、吊戸棚・レンジフード取付高さをご確認ください。
 - ・《 》内寸法は参考寸法です。
 - ・【★注】部：引戸タイプ収納のレール上部に突起があるため、天井等との取り合いに注意が必要な場合があります。詳細の取り合いは詳細図を確認ください。
- 表示記号について
 - ・KP：キッチンパネル
 - ・▽：設置基準線

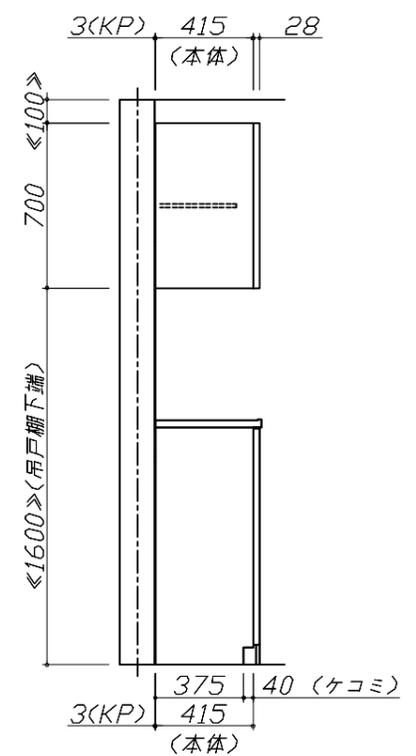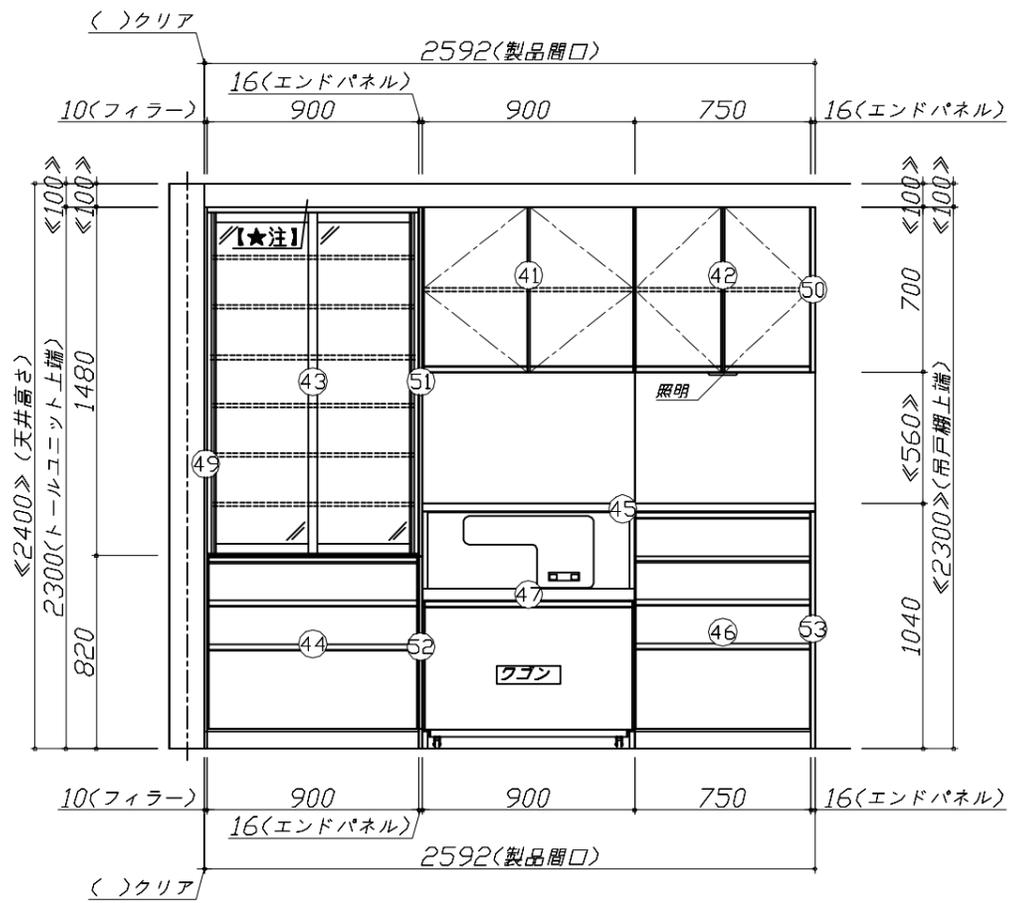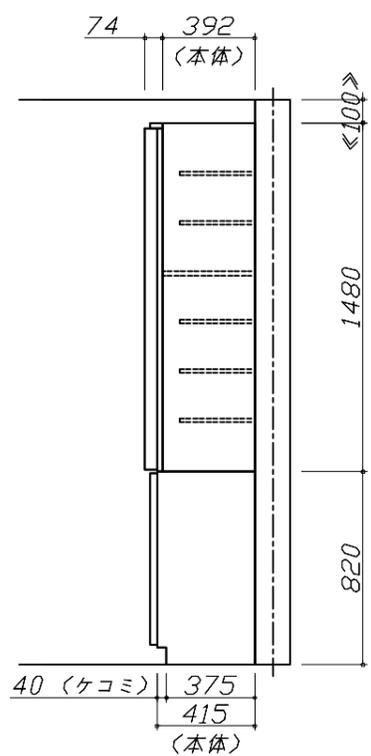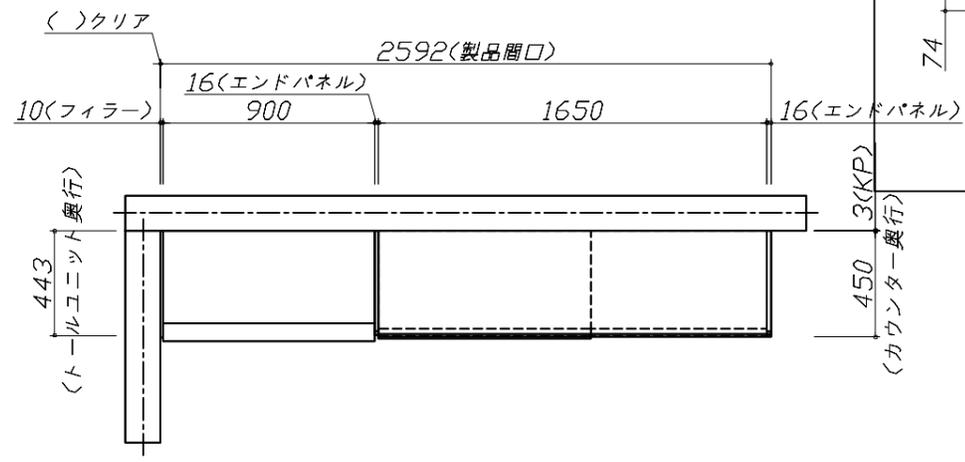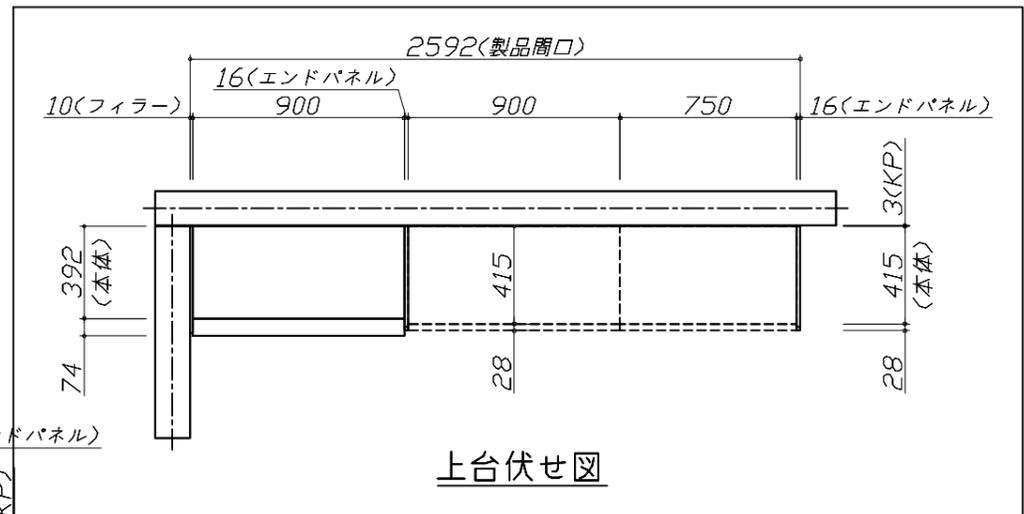

Takara standard
タカラスタンダード株式会社

現場名称： 熊本-天草SR SK5様邸	ホーローシステムキッチン Treasia トレーシア	姿図 3	縮尺： 1 / 30
現場番号： C2830952	プラン番号： 9404C-2509-0087T	作成日： 2025年9月19日	
天草営業所	担当営業： 天草SR	担当アドバイザー： 天草SR	

縮尺：A3サイズ等倍

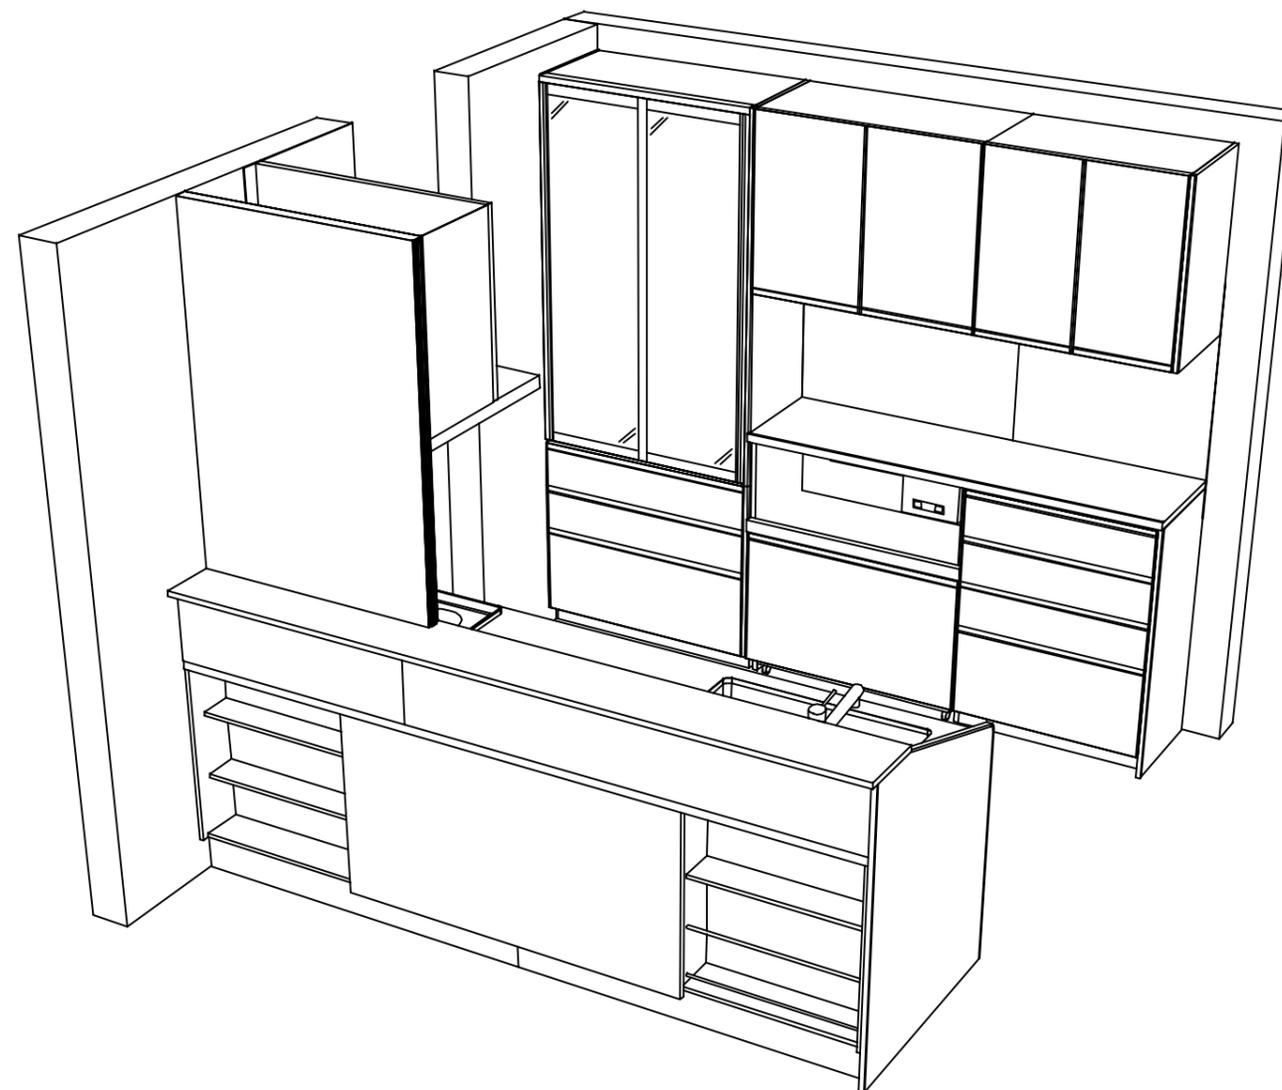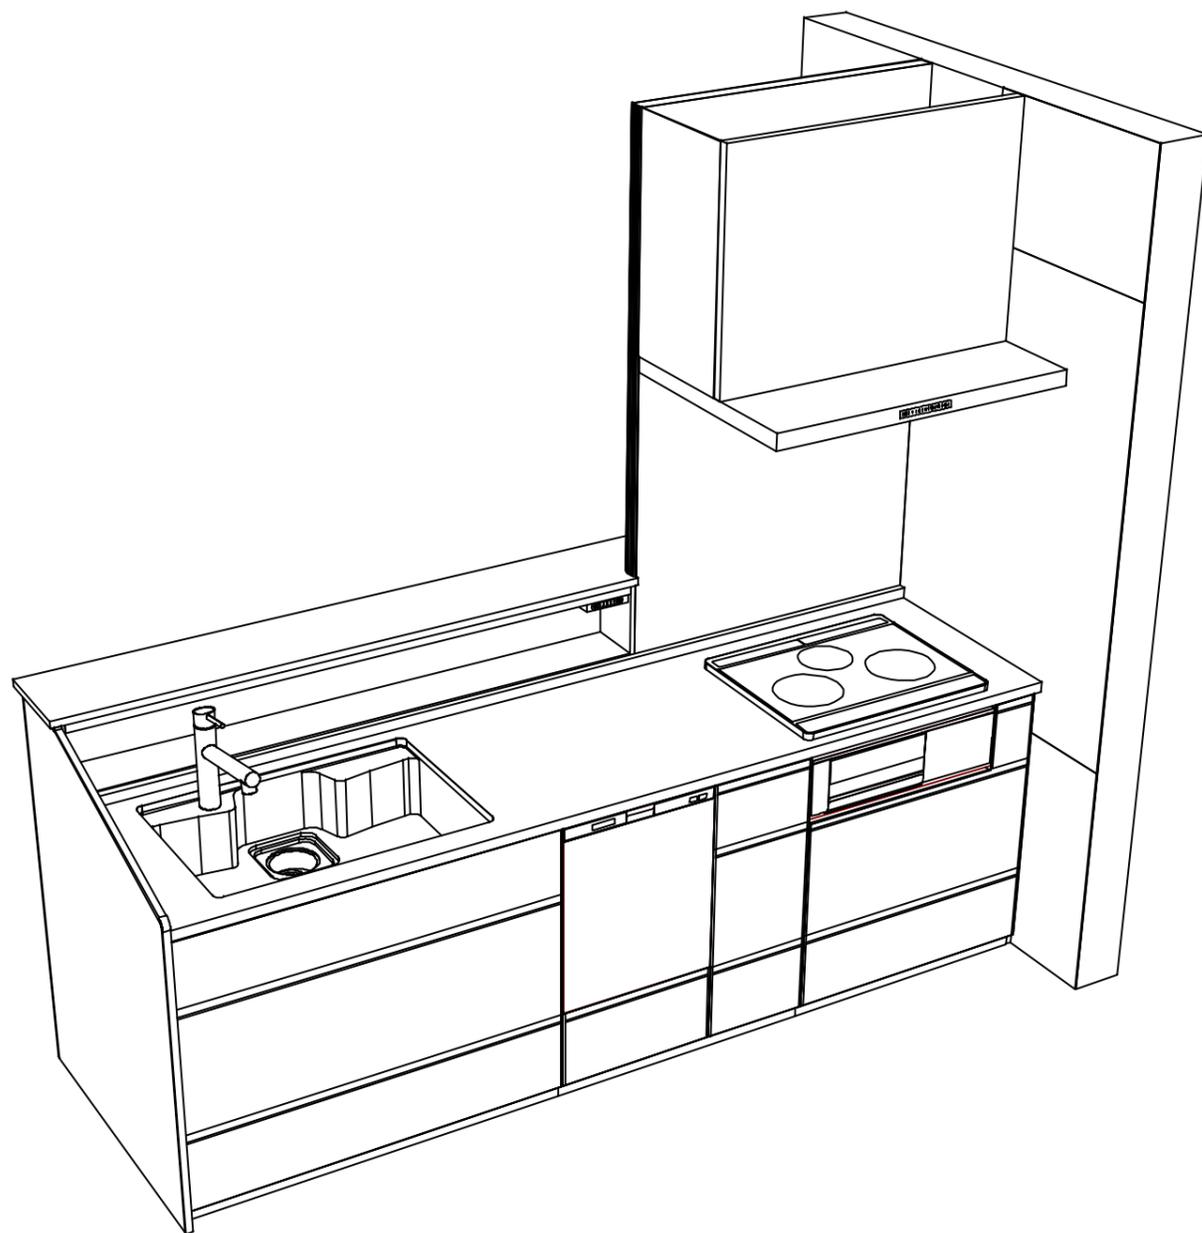

Takara standard
 タカラスタンダード株式会社

現場名称： 熊本-天草SR SK5様邸
 現場番号： C2830952
 天草営業所

ホーローシステムキッチン Treasia トレーシア
 プラン番号： 9404C-2509-0087T
 担当営業： 天草SR

姿図 4
 縮尺： 1 / 30
 作成日： 2025年9月19日
 担当アドバイザー： 天草SR

縮尺：A3サイズ等倍