

# ぴったりサイズ木製システムキッチン 御見積書

御名前 北海道-旭川SR SK16 様

業者 様

商品名 Refit リフィット

作成日 2020年2月22日  
 プラン番号 1203E-1912-0235T  
 現場番号 A7390909

タカスタンダード株式会社  
 旭川営業所  
 北海道旭川市末広東1条6丁目  
 TEL 0166-54-9930 / FAX 0166-54-9932

旭川ショールーム  
 TEL 0166-54-9935 / FAX 0166-54-9941

商品  
 御見積金額 **¥586,600 (税込 ¥645,260)**

( )内の価格は税込価格<税率10%>を表示しています。

**(参考) 別途 商品組付費 ¥89,000 (税込 ¥97,900)**

商品御見積金額には商品組付費は含まれておりません。  
 商品組付費は現場の状況により変動する事があります。  
 又、給水・給湯・ガス・ダクト・電気等の接続工事は含まれておりません。

担当営業	担当アドバイザー	プラン作成者
	千葉	千葉

備考

## 御見積仕様

(キッチン)

キッチン本体サイズ	I型255cm
天板高さ	85cm
扉カラー	ヒッコリーミディアム
引手	バー引手(ブラック)
キッチンパネル	トラパーチンホワイト
ワークトップ材質	アクリル人造大理石
カラー	ソリッドホワイト
水栓	シングルレバー水栓
食器洗い乾燥機	なし
加熱機器	60cmホーロートップガスコンロ
レンジ機器	なし
ガス種	13A
周波数	50Hz

## 御確認事項

--	--

御名前 北海道-旭川SR SK16

様

現場番号	A7390909	プラン番号	1203E-1912-0235T	作成日	2020/2/22
------	----------	-------	------------------	-----	-----------

## 御見積明細 キッチン

NO	商品名	仕様	品番	数量	単価	金額
1	人造大理石ワークトップ	アクリル人造大理石シンク(ホワイト)	AOIH255 GARD-N	1	149,900	149,900
2	シンクキャビネット	足元スライド、ソフトクローズ、ホーロ-底板有、見切り無	F-RMVM105ウ-5EAPL-D	1	75,300	75,300
3	調理台キャビネット	足ス3段引出、ソフトクローズ、ホーロ-底板有	F-TFVB075 -5EAPL-D	1	40,500	40,500
4	コンロ用キャビネット	足元スライド、ソフトクローズ、ホーロ-底板有、見切り有	F-KKVB075 L5EAPL-D-2	1	39,500	39,500
5	水栓	エコタイプシングルレバー水栓	KM5011TTKEC	1	15,000	15,000
6	ガス加熱機器(ホーロ-トップ・ブラック)	片面焼き	TN36-60 1213	1	42,000	42,000
【ベースキャビネット小計】				6		362,200
7	ウォールキャビネット	レンジフード横タイプ	W-M A165FL (APL-D-D	1	36,000	36,000
8	レンジフード(本体)	シロッコファン	VRAT-902ADR(K)	1	64,000	64,000
	レンジフード用前面パネル	扉同色	P-VRA90C615(APL-)	1	10,000	10,000
	レンジフード別売部品	前面パネル取付金具	VRATメンザイカナグ90A(K)	1	4,500	4,500
9	エンドパネル	ベースキャビネット用、H80・85用	EP-XHN85 (APL-)	1	15,000	15,000
10	エンドパネル	ウォールキャビネット・電動昇降吊戸棚用	EP-WB (APL-)	1	8,000	8,000
11	水切りネット	人大シンク用	ミスリネット T(A)	1	3,000	3,000
12	どこでもラック(スクエアタイプ)	タオルハンガーL、チャコールグレー	MGSK タオルハンガー-L (CG	1	2,500	2,500
	どこでもラック(スクエアタイプ)	タブレット立て	MGAK タブレットトレ- (W	2	500	1,000
13	どこでもラック(スクエアタイプ)	タオルハンガーS、チャコールグレー	MGSK タオルハンガー-S (CG	1	1,100	1,100
14	間仕切り名人	Tタイプ、間口45・60cm用	MGマジキリP TL 1	3	3,900	11,700
15	間仕切り名人	Tタイプ	MGマジキリP TC 1	2	3,900	7,800
16	天板オプション		ジャバラセット	1	600	600
キッチン合計				23		¥527,400

御名前 北海道-旭川SR SK16

様

現場番号	A7390909	プラン番号	1203E-1912-0235T	作成日	2020/2/22
------	----------	-------	------------------	-----	-----------

## 御見積明細 キッチンパネル

NO	商品名	仕様	品番	数量	単価	金額
1	ホーローキッチンパネルPタイプ	フロントパネル135	PZFN-135 (QTW)	2	13,400	26,800
2	ホーローキッチンパネルPタイプ	サイドパネル	PZS-90 (QTW)	1	23,900	23,900
3	パネル施工キット	シリコン色(ホワイト)	パネルセコウキットS(W)-1	1	5,700	5,700
4	KP用エッジセット	樹脂製	KPエッジセットJ (PG)-2	1	2,800	2,800
キッチンパネル合計				5		¥59,200

商品総合計	28	¥586,600
-------	----	----------

御見積明細の価格には消費税は含まれておりません。別途消費税が必要となります。

**(参考) 別途 商品組付費**





キッチン商品組付費 ¥55,000 (税込 ¥60,500)

キッチンパネル商品組付費 ¥34,000 (税込 ¥37,400)

商品組付費は現場の状況により変動する事があります。又、給水・給湯・ガス・ダクト・電気等の接続工事は含まれておりません。

( )内の価格は税込価格 &lt; 税率10% &gt; を表示しています。

■必ずご確認ください。  
 ・天井高さ、吊戸棚・レンジフード取付高さをご確認ください。  
 ・《 》内寸法は参考寸法です。  
 ■表示記号について  
 ・KP：キッチンパネル

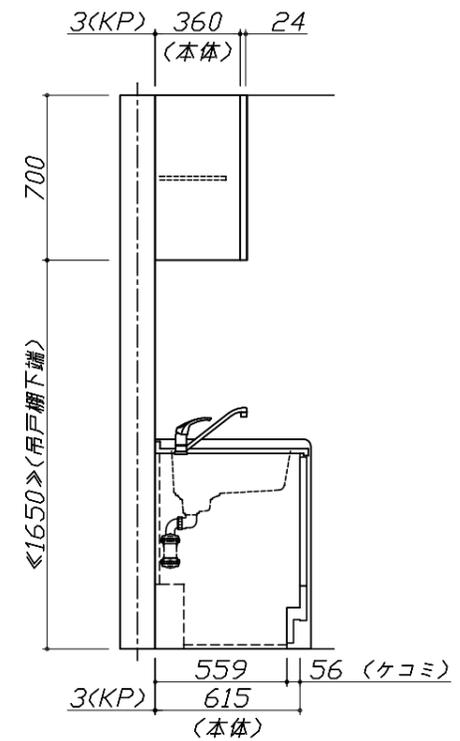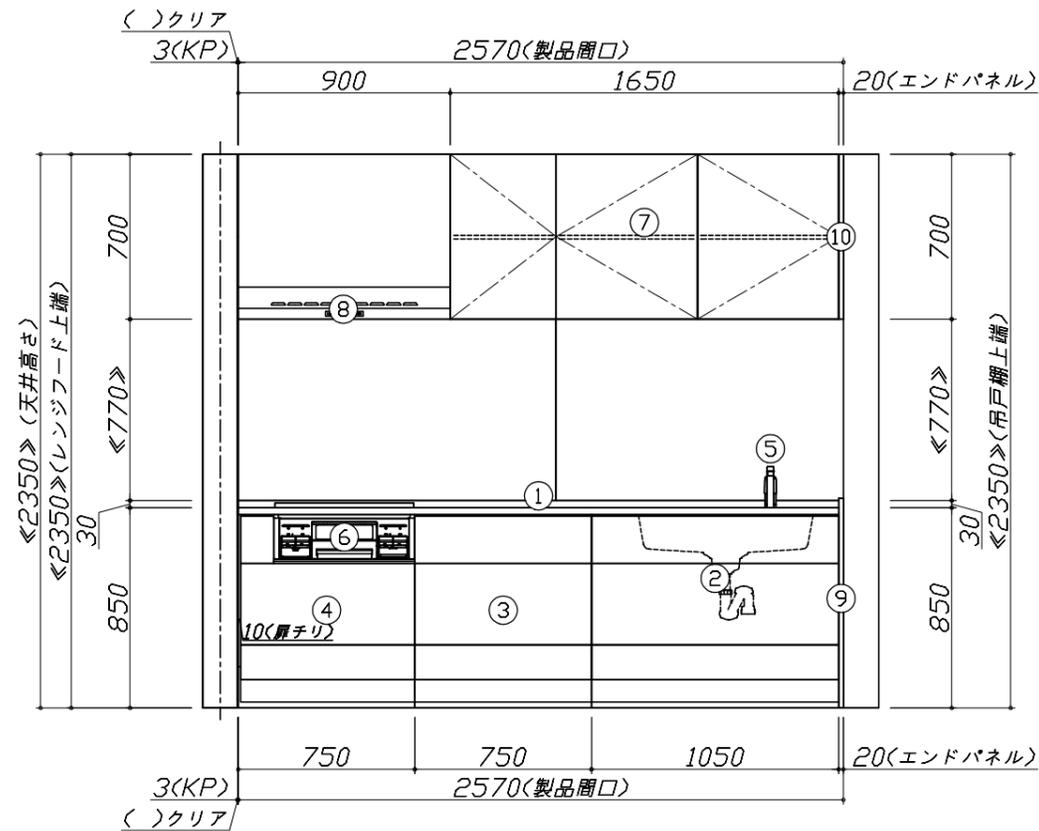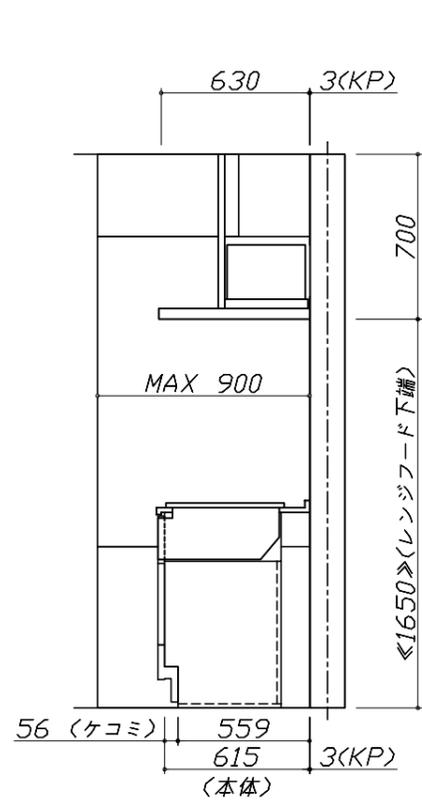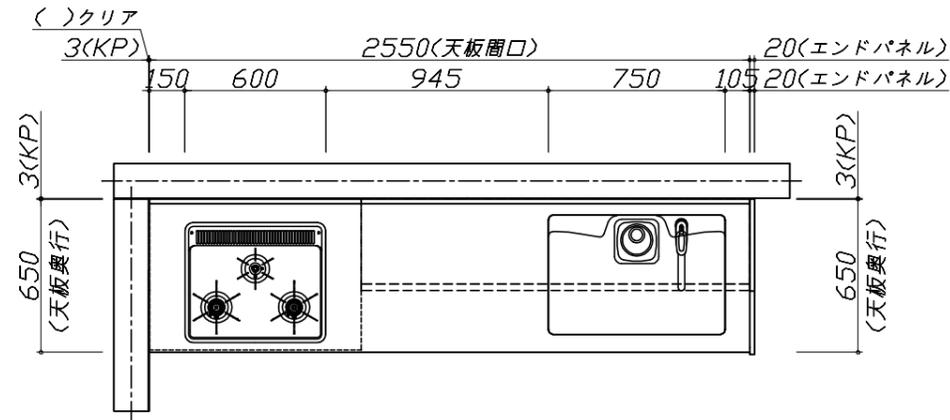


Takara standard  
 タカラスタンダード株式会社

現場名称： 北海道-旭川SR SK16様邸  
 現場番号： A7390909  
 旭川営業所

ぴったりサイズ木製システムキッチン Refit リフィット  
 プラン番号： 1203E-1912-0235T  
 担当営業：

姿図 1 縮尺： 1 / 30  
 作成日： 2020年2月22日  
 担当アドバイザー： 千葉

縮尺：A3サイズ等倍

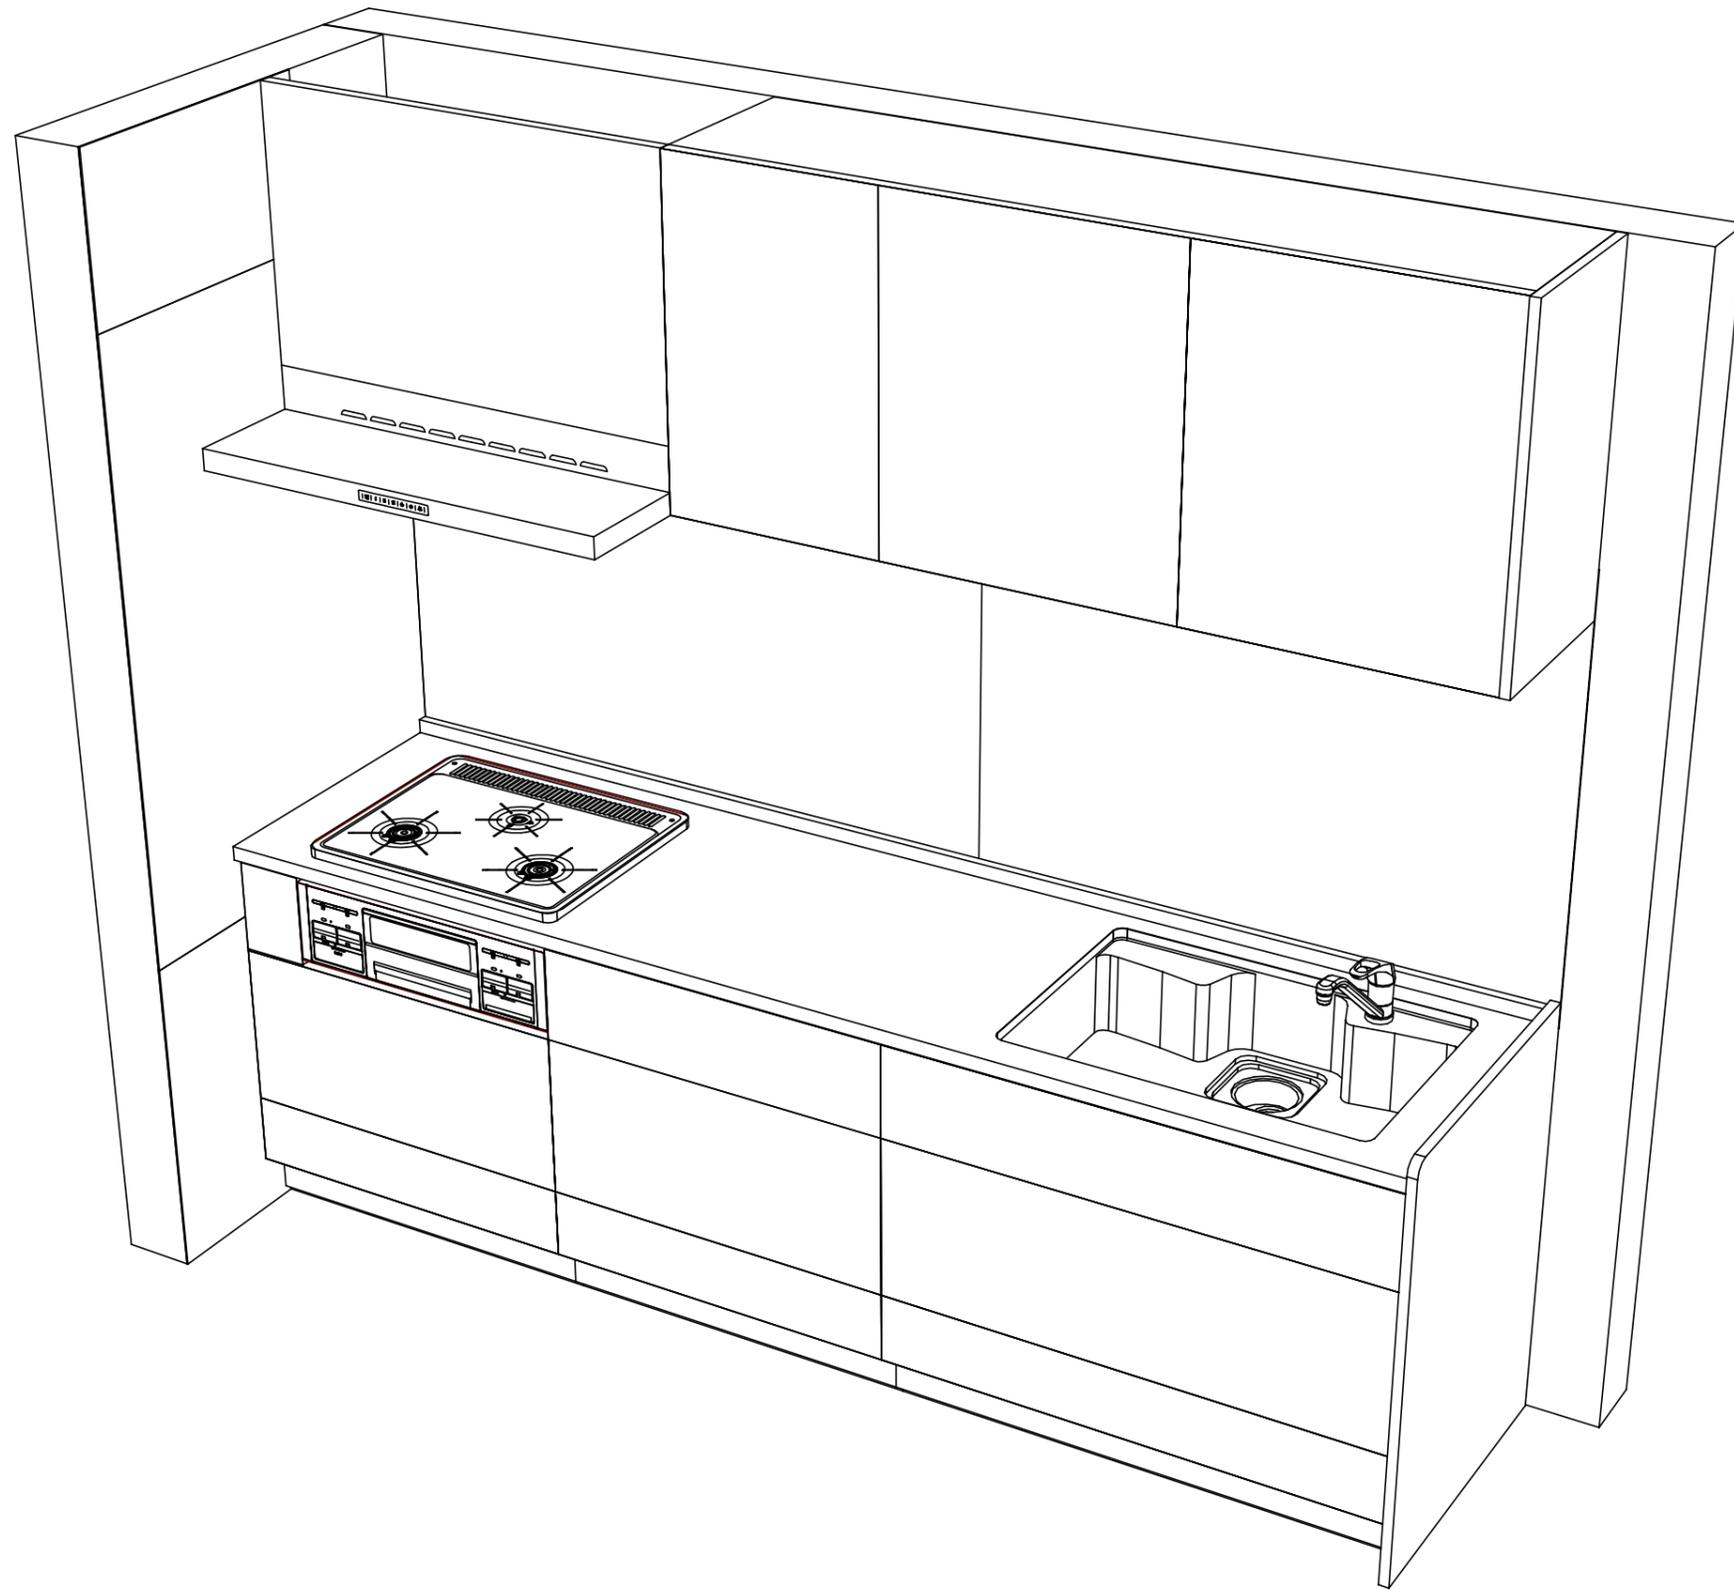

Takara standard  
タカラスタンダード株式会社

現場名称： 北海道-旭川SR SK16様邸  
現場番号： A7390909  
旭川営業所

ぴったりサイズ木製システムキッチン Refit リフィット  
プラン番号： 1203E-1912-0235T  
担当営業：

姿図 2 縮尺： 1 / 30  
作成日： 2020年2月22日  
担当アドバイザー： 千葉

縮尺：A3サイズ等倍

■商品仕様概要

商品仕様	商品シリーズ	ぴったりサイズ木製システムキッチン ReFit リフィット	
	タイプ	足元スライドタイプ	
	扉カラー	ヒッコリーミディアム	
	引手種類	バー引手(ブラック)	
	天板形状・周口	I型255cm	
		-	
	奥行	65cm	
	天板高さ	85cm	
	キッチンパネル	有	
	キッチンパネルカラー	トラバーチンホワイト	
見切り・エッジ材	樹脂製		

■商品仕様書(キッチン側)


品目	仕様		備考
天板	材質	アクリル人造大理石	色 ソリッドホワイト
	シンク	アクリル人造大理石シンク	色 ホワイト
	部品	-	
		-	
		ミク初物 T(A)	
-			
下台	本体	木製	色 ホワイト
	底板	ホーロー底板	
	引出し	化粧ボード(一部樹脂製)	
	レール・丁香	ソフトクローズレール	
	部品(標準)	-	
	部品(オプション1)	-	
	部品(オプション2)	-	
	部品(オプション3)	-	
設備仕様(下台)	水栓1	KM5011TTKEC	
	水栓2	-	
	食器洗い乾燥機	-	
	加熱機器(本体)	TN36-60 1213	色 ブラック
	加熱機器(トッププレート)	ホーロートップ	色 ブラック
吊戸棚	加熱機器(レンジ)	-	
	本体	化粧ボード	色 ホワイト
	耐震ラッチ	無	
レンジフード	部品	棚板	
	品名	VRAT-902ADR(K)	色 ブラック
	ファン仕様	シロッコファン(排気タイプ)	
	部品	-	
		VRATのサイズが90A(K)	
設備仕様(上台)	照明ユニット	-	
	アイラック	-	
	電動昇降吊戸棚	-	
	昇降棚	-	
エンドパネル	材質	木製	色 ヒッコリーミディアム
天井幕板	品名	-	

■商品仕様書(周辺収納側)


品目	仕様		備考
周辺仕様	周辺扉カラー	-	
	周辺引手	-	
	キッチンパネル	-	
ツールユニット	本体	-	
	底板	-	
	引出し	-	
	レール	-	
	丁香	-	
	耐震ラッチ	-	
カウンターユニット	部品	-	
	本体	-	
	底板	-	
家電収納	レール	-	
	丁香	-	
周辺カウンター	本体	-	
	部品	-	
吊戸棚	材質	-	
	本体	-	
	耐震ラッチ	-	
設備仕様(上台)	部品	-	
	アイラック	-	
エンドパネル	材質	-	
天井幕板	品名	-	

- 必ずご確認ください。
  - ・天井高さ、吊戸棚・レンジフード取付高さをご確認ください。
  - ・《 》内寸法は参考寸法です。
- 設備図の見方、表示記号について
  - ・寸法はキッチンパネル厚みとクリア寸法を含んでいません。
  - ・KP：キッチンパネル


- 吊戸棚取付注意事項
  - 吊戸棚の取付は、必ず商品同梱の専用ネジ（トラスタッピンネジ4.5×60）を使用してください。
  - 固定下地は固定位置を中心に幅100mm以上、厚み12mm以上の十分な強度を持つ合板をお願いします。

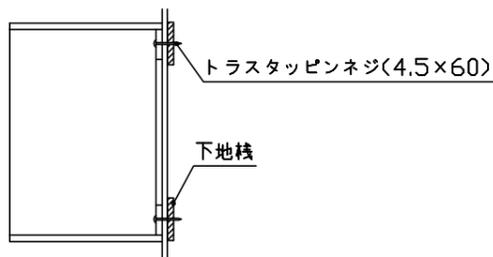


- 必ずお読みください
  - 以下の工事・部材は別途ご用意ください。
    - ・周囲躯体、仕上げ、取付用下地工事
    - ・ダクト工事、壁面開口、屋外化粧カバー取付等
    - ・給排水配管、電気配線、ガス配管及び接続工事
  - 本体の取付以外の関連工事は法的有資格者による工事が必要になります。
    - ・大工工事、電気工事、ガス配管工事、管工事、建具工事等
  - キッチンパネルを設置する壁面下地は、プラスターボード仕上げをお願いします。

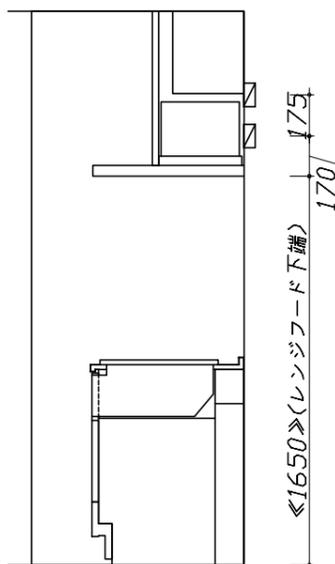

固定下地位置

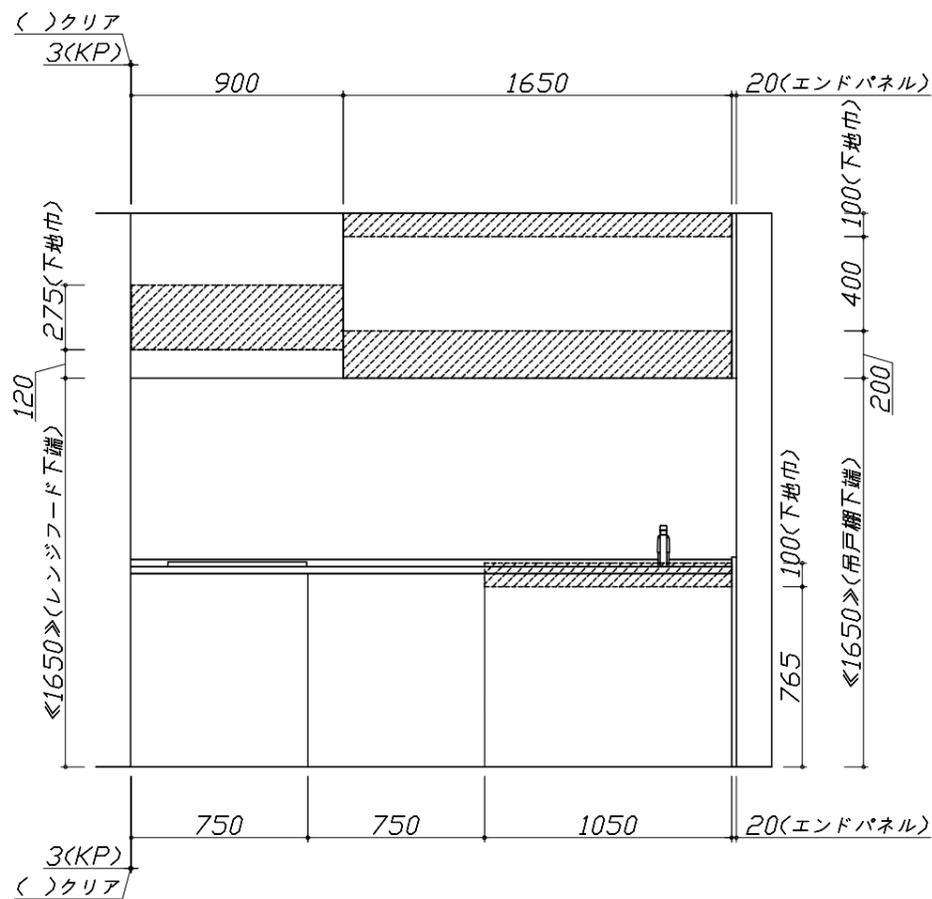

固定下地位置

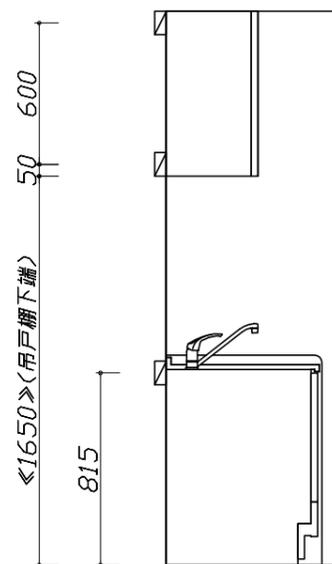

固定下地位置

- 必ずご確認ください。
  - ・天井高さ、吊戸棚・レンジフード取付高さをご確認ください。
  - ・《 》内寸法は参考寸法です。
- 設備図の見方、表示記号について
  - ・寸法はキッチンパネル厚みとクリア寸法を含んでいません。
  - ・KP：キッチンパネル

■設備記号


記号	記号の意味	記号	記号の意味
○	給水位置	⊙	ガス配管位置
●	給湯位置	⊖	コンセント位置
⊘	排水位置	⊖E	アース付コンセント位置
⊙	電源位置	⊔	電源取出位置

□ : 点検口




- 必ずお読みください
- 1)以下の工事・部材は別途ご用意ください。
  - ・周囲躯体、仕上げ、取付用下地工事
  - ・ダクト工事、壁面開口、屋外化粧カバー取付等
  - ・給排水配管、電気配線、ガス配管及び接続工事
- 2)本体の取付以外の関連工事は法的有資格者による工事が必要になります。
  - ・大工工事、電気工事、ガス配管工事、管工事、建具工事等

■機器類電源詳細

1	レンジフード用電源	15A-125V E付埋込コンセント 消費電力145W	⊖E
---	-----------	--------------------------------	----

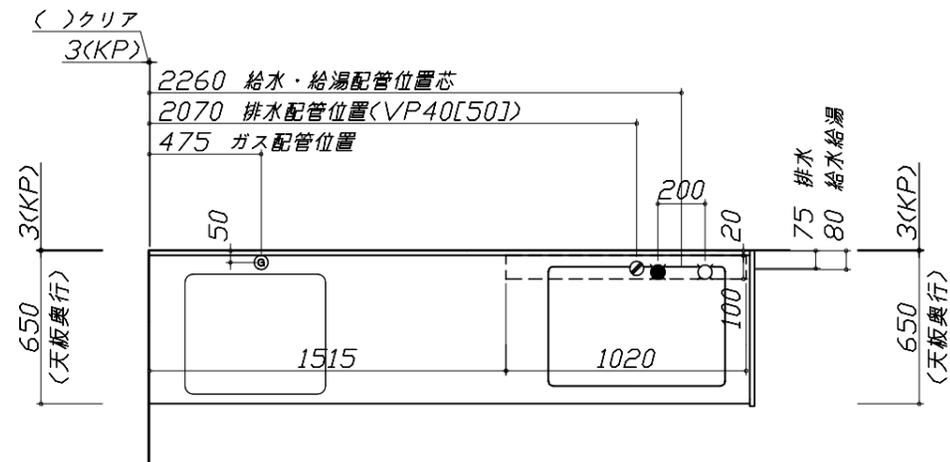

※ダクト配管可能範囲は詳細図参照

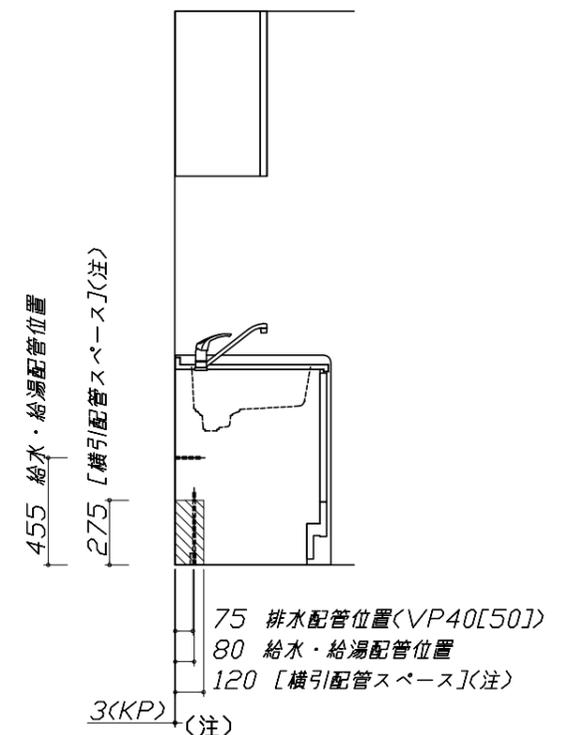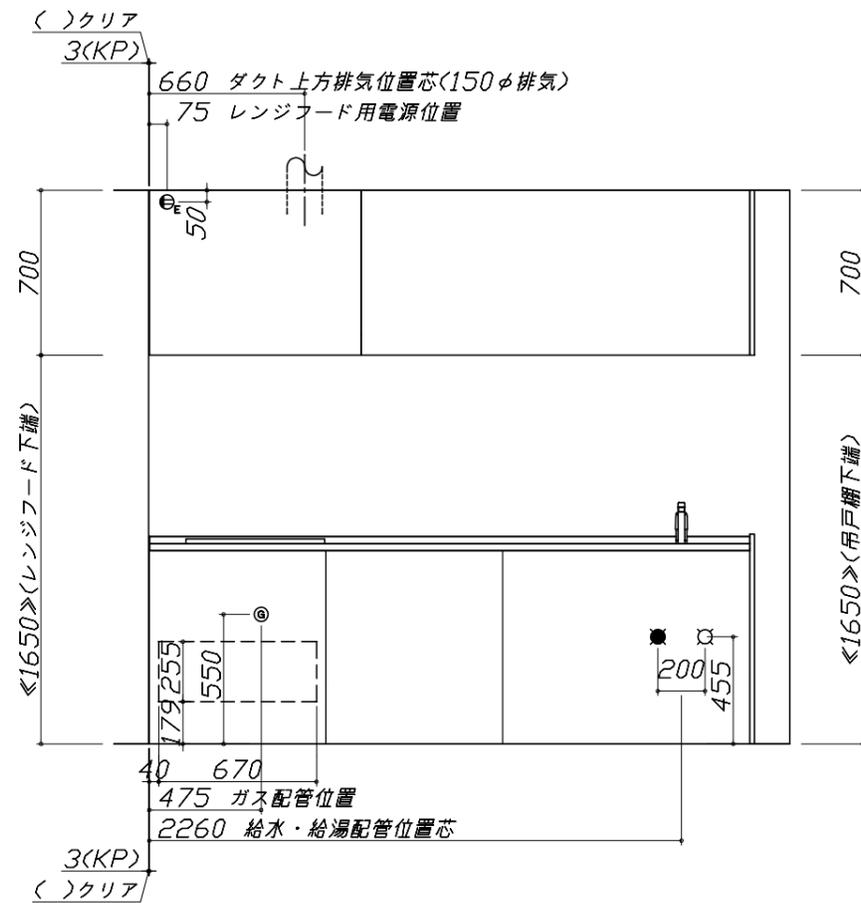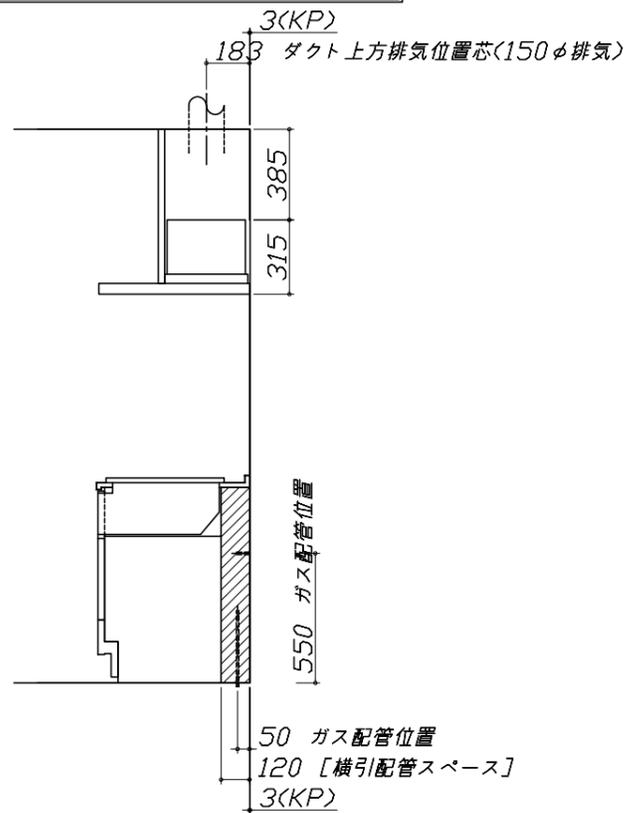


横引配管スペースの側板は切り欠き無し

< 詳細図 1 >

人大シンク給水排水配管例図

給水給湯壁出し配管の場合  
止水栓位置にアングル止水栓を取り付けてください。  
(止水栓は別途)

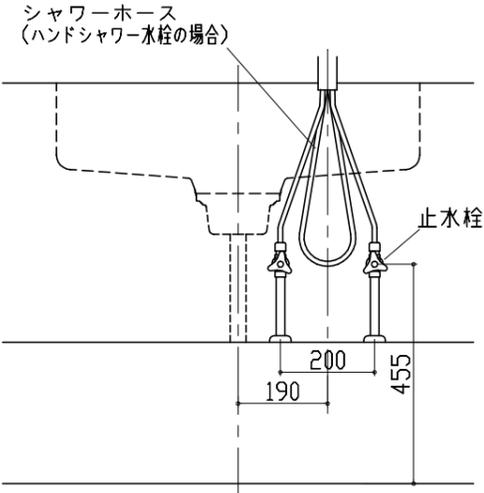


レンジフード詳細図

<VRAT-902 R排気>

木製前面パネルタイプ

後方および左右排気口位置はVMH丸外金具L使用時の寸法です。  
アルミダクト使用時の排気位置はダクト配管可能範囲を参照ください。  
実際の排気用接続部品の開口部寸法はφ148です。

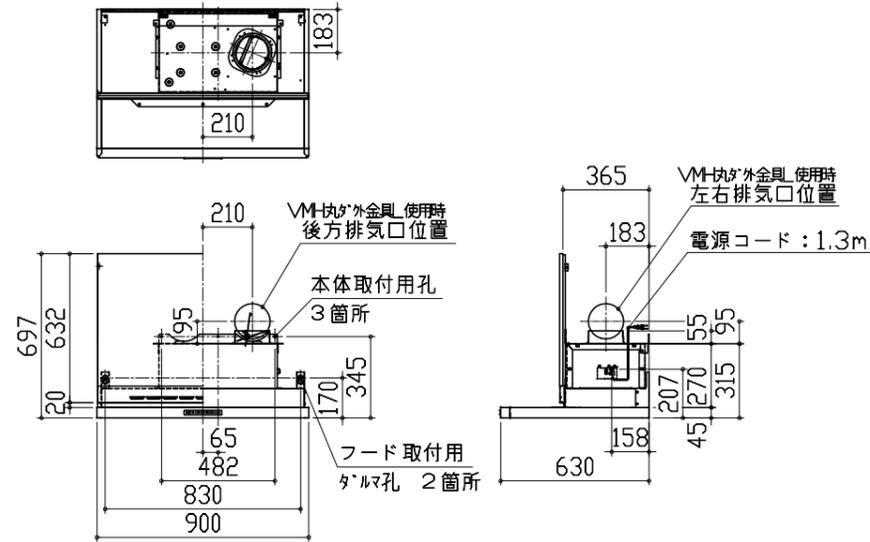


横引配管有効寸法 詳細図

【調理キャビネット】


▨ : 配管スペース

足元スライド標準タイプ

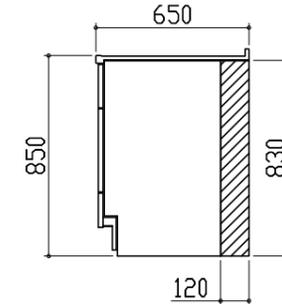


ガス配管例図

<TN36-60>

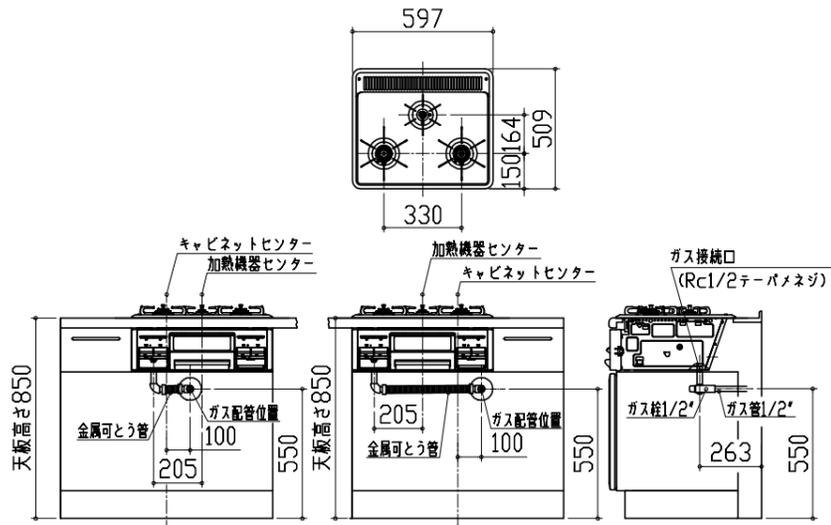

レンジフード詳細図 ダクト配管可能範囲

<VRAT 風圧シャッター R排気>

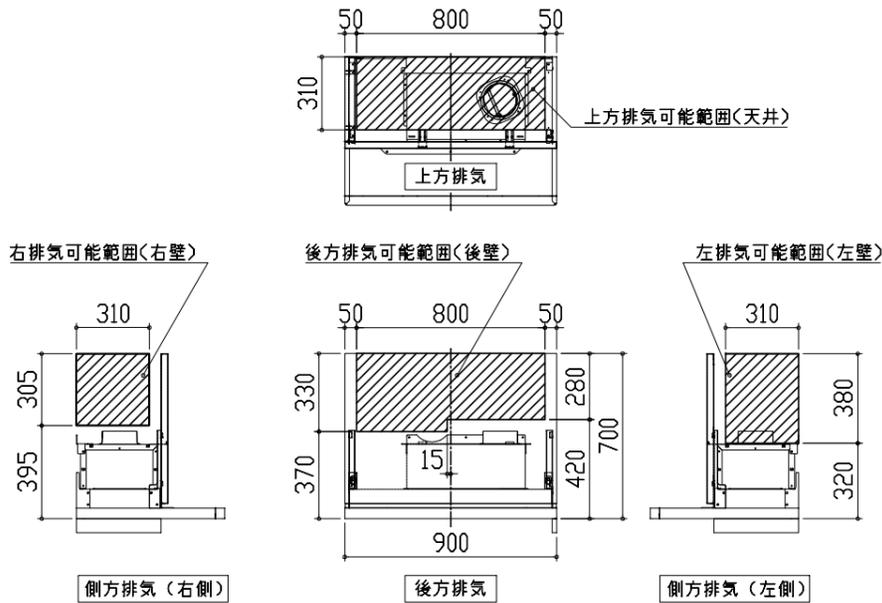




注)

- 本図はアルミダクトφ150を使用した場合の配管可能範囲である。  
断熱材を取付ける場合は厚みを考慮すること。
- リフォーム時など、既設の壁排気口を利用する場合、P変換アタッチメント(別売)を使用すること。

キャビネット引出寸法 詳細図

【シンクキャビネット】

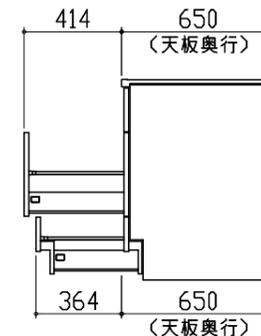
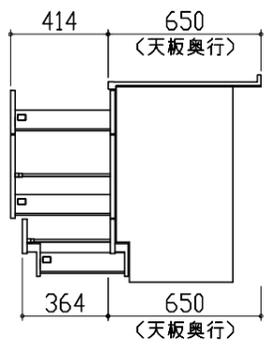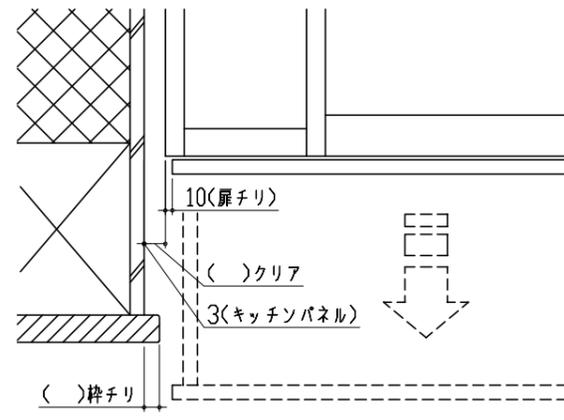
<p>キャビネット引出寸法 詳細図</p> <p>【調理キャビネット】</p> 	<p>エンド取り合い詳細図</p> <p>【キッチン本体 左側】</p>  <div data-bbox="1151 829 1810 955" style="border: 1px solid black; padding: 5px;"> <p>■ 留意事項 引出しを開けたときにドア枠・窓枠・巾木と干渉しないようクリアを確保してください。</p> </div>	
<p>キャビネット引出寸法 詳細図</p> <p>【コンロキャビネット】</p> 