

ホーローシステムキッチン 御見積書

御名前 北海道-旭川SR SK4 様

業者 様

商品名 Treasia トレーシア

作成日 2024年4月18日
 プラン番号 1203E-2404-0055T
 現場番号 C3356471

タカラスタANDARD株式会社
◆旭川営業所
北海道旭川市末広東1条6丁目
TEL 0166-54-9930 / FAX 0166-54-9932

◆旭川ショールーム
TEL 0166-54-9935 / FAX 0166-54-9941

商品 御見積金額	¥1,856,700	(税込 ¥2,042,370)
()内の価格は税込価格<税率10%>を表示しています。		

《参考》別途 商品組付費	¥210,000	(税込 ¥231,000)
--------------	----------	---------------

- ※ 商品御見積金額には商品組付費は含まれておりません。
 ※ 商品組付費には配送・搬入・商品組付等の費用を含んでいます。
 ※ 商品組付費は現場の状況により変動する事があります。
 又、給水・給湯・ガス・ダクト・電気等の接続工事は含まれておりません。

◆ 御見積仕様

《キッチン》

奥行	奥行65cm
キッチン本体サイズ	フラット対面プラン 奥行80cm
	259cm
天板高さ	85cm
扉カラー	スタックグレー・ブラック
キッチンパネル	HDタイプ：チェッポ・ストーンライト
引手タイプ	ハンドル引手タイプ
ワークトップ材質	アクリル人造大理石
カラー	ソリッドライトグレー
水栓	浄水器内蔵ハンドシャワー水栓
食器洗い乾燥機	シンク横設置間口45cmタイプ
加熱機器	IHヒーター
レンジ機器	なし
ガス種	13A

《周边收納》

[illegible]

◆ 備考

担当営業	担当アドバイザー	プラン作成者
		吉川

◆ 御確認事項

--	--

御名前 北海道-旭川SR SK4

様

現場番号	C3356471	プラン番号	1203E-2404-0055T	作成日	2024/4/18
------	----------	-------	------------------	-----	-----------

御見積明細 キッチン

NO	商品名	仕様	品番	数量	単価	金額
1	人造大理石ワークトップ	アクリル人造大理石シnk(グレー)	A7ZL255 TALH-1	1	210,000	210,000
2	シンクキャビネット	足元スライド、コンセント	F-RNVM105YL5(VVFKG	1	170,500	170,500
3	食器洗い乾燥機	引出し式(ブラック色)、深型	EW-45RD1BMT	1	157,000	157,000
	食器洗い乾燥機用前面パネル	扉同色、深型用	P-DWM45VDD(VFK)-1	1	16,500	16,500
4	調理台キャビネット	食洗設置用(深型)、足元スライド用	F-WDYY045 -5(VVFKF	1	41,500	41,500
5	調理台キャビネット	足元スライド(3段引出し)・たっぷりホーローキャビネット	F-TFVR030 -5(VVFKG	1	92,500	92,500
6	コンロ用キャビネット	足元スライド・たっぷりホーローキャビネット、ミキリ対応	F-KTVR075JR5(VVFKG	1	104,500	104,500
7	浄水器内蔵ハンドシャワー水栓	タッチレス、エコタイプ、7物質除去	LC122MC-3NG8T1	1	89,000	89,000
8	電気加熱機器	IHヒーター両面焼き(ブラック色)	CH-A6LTA	1	165,000	165,000
9	バックパネル	対面用、扉同色	P-BB270 (VF)-2	1	26,500	26,500
	コンセント	バックパネル用	バックパネルヨウ2レンコンセントB	1	5,000	5,000
10	バックパネル用施工部材		ブザイP-BB270	1	8,500	8,500
【ベースキャビネット小計】				12		1,086,500
11	レンジフード(本体)	シロッコファン	FUSC-3ADN	1	62,500	62,500
	レンジフード(フード)	ブラック	SVRA-902TFADR(K)	1	71,000	71,000
	レンジフード(ダクトカバー)	ブラック	DKLA-SVRA(K)	1	18,500	18,500
	レンジフード別売部品	レンジフード横壁取付金具	SVRAカバーリツケカナダ	1	1,000	1,000
12	リモコン		RHリモコン-2	1	2,000	2,000
13	エンドパネル	フラット対面用	EP-FTN-85 (VVFKD	1	15,000	15,000
14	前台輪カバー		P-DC105 -5(K)	1	4,000	4,000
15	前台輪カバー		P-DC075 -5(K)	1	3,500	3,500
16	前台輪カバー		P-DC073 -5(K)	1	3,500	3,500
17	どこでもラック(アルミタイプ)	小物置き、ホワイト	MGD-KR(W)	1	5,000	5,000
18	どこでもラック(アルミタイプ)	レードル掛け、ホワイト	MGD-KH(W)	1	5,000	5,000
19	間仕切り名人	Hタイプ、間口45・60cm用	MGマジキリJ HC 1(N)	1	3,400	3,400
20	間仕切り名人	Tタイプ、間口45・60cm用	MGマジキリP TL 1	2	3,900	7,800
21	間仕切り名人	Tタイプ、かくせるラック併設用	MGマジキリP TC 1	1	3,900	3,900
22	かくせるホーローボックス	間口73cm用	トビウラHS- 73N	1	7,000	7,000
23	施工部材		シリコン(クリア2)	1	1,000	1,000
24	施工部材		シリコン(グレー)	1	1,000	1,000
キッチン合計				30		¥1,301,600

御名前 北海道-旭川SR SK4

様

現場番号	C3356471	プラン番号	1203E-2404-0055T	作成日	2024/4/18
------	----------	-------	------------------	-----	-----------

御見積明細 周辺収納

NO	商品名	仕様	品番	数量	単価	金額
25	ウォールキャビネット	オープンシェルフ(棚板2段)	オープンシェルフタナイト180W(ネ)	1	32,000	32,000
	ウォールキャビネット		オープンシェルフフレームセットW3	1	31,000	31,000
26	カウンターユニット用カウンター	奥行45cm、メラミン、ディープグレー	C-ネP180NO (P)-1	1	37,000	37,000
27	カウンターキャビネット	奥行45cm、スライド(3段引出し)、台輪ブラック	F-TFSL045M-5(VVFKGK	2	81,500	163,000
28	カウンターキャビネット	奥行45cm、オープン	F-TA L090M-5(VVFKGK-G	1	47,000	47,000
	収納ワゴン	奥行45cm用	NW-90KJ	1	22,500	22,500
	収納ワゴン用前面扉	奥行45cm用	NWトビラ90M KJ(VVFKG	1	14,000	14,000
29	ダストボックス	本体	DB-NWNホントイ	3	1,500	4,500
	ダストボックス	フタ	DB-NWNフタ	3	700	2,100
30	見切り対応フィラー	周辺収納ユニット用、ブラック	ミキリタ10H(K)	1	700	700
31	エンドパネル	奥行45cmキャビネット・トール下台用	EP-NLN-85 (VVFKD	1	10,500	10,500
32	間仕切り名人	Sタイプ、間口45cm用	MGマジキリJ SM 2	2	3,600	7,200
33	間仕切り名人	Hタイプ、間口45・60cm用	MGマジキリJ HS 1	1	3,400	3,400
34	施工部材		シリコン(アンバー)	1	1,000	1,000
周辺収納合計				20		¥375,900

御見積明細 キッチンパネル

NO	商品名	仕様	品番	数量	単価	金額
1	ホーローキッチンパネルHDタイプ	フロントパネル120、チェッポストーンライト	PZFN-120 (QPG)	4	16,800	67,200
2	ホーローキッチンパネルHDタイプ	フロントパネル90、チェッポストーンライト	PZFN- 90 (QPG)	4	14,600	58,400
3	KP用エッジセット	樹脂製、グレー	KPエッジセットJ (PG)-2	2	2,800	5,600
4	パネル施工キット	シリコン色(グレー)	パネルセコウキットS(G)-1	2	5,700	11,400
5	ホーローキッチンパネルHDタイプ	フロントパネル150、チェッポストーンライト	PZFN-150 (QPG)	2	18,300	36,600
キッチンパネル合計				14		¥179,200

商品総合計	64	¥1,856,700
-------	----	------------

※ 御見積明細の価格には消費税は含まれておりません。別途消費税が必要となります。

御名前 北海道-旭川SR SK4 様

現場番号	C3356471	プラン番号	1203E-2404-0055T	作成日	2024/4/18
------	----------	-------	------------------	-----	-----------

《参考》別途 商品組付費

キッチン商品組付費 ¥168,000 (税込 ¥184,800)

キッチンパネル商品組付費 ¥42,000 (税込 ¥46,200)



※ 商品組付費は現場の状況により変動する事があります。 又、給水・給湯・ガス・ダクト・電気等の接続工事は含まれておりません。

()内の価格は税込価格＜税率10%＞を表示しています。

- 必ずご確認ください。
- ・天井高さ、吊戸棚・レンジフード取付高さをご確認ください。





・◀ ▶内寸法は参考寸法です。
- 表示記号について
- ・KP：キッチンパネル



・▽：設置基準線

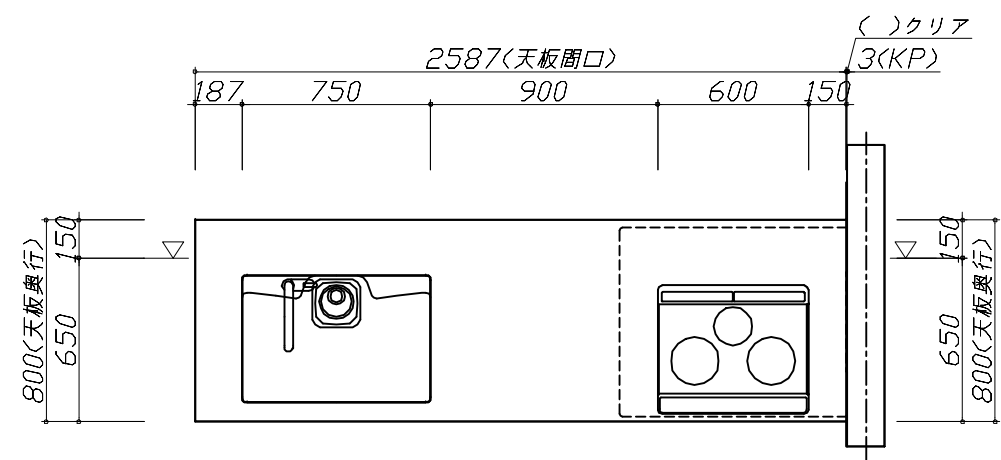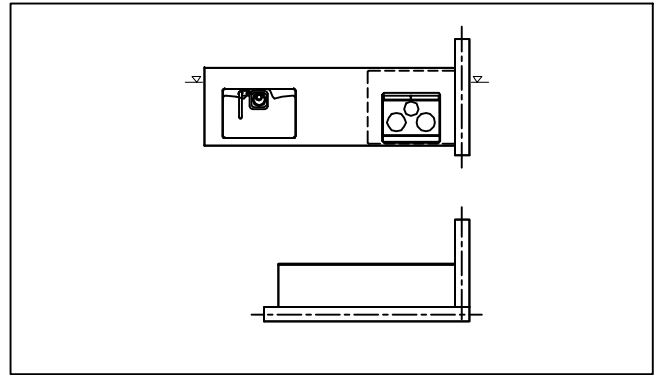

Takara standard タカラスタンダード株式会社	現場名称：北海道旭川SR SK4様邸	ホーローシステムキッチン Treasia トレーシア	姿図 1	縮 尺： 1 / 30
	現場番号： C3356471	プラン番号： 1203E-2404-0055T	作成日： 2024年4月18日	
	旭川営業所	担当営業：	担当アドバイザー：	

- 必ずご確認ください。
- ・天井高さ、吊戸棚・レンジフード取付高さをご確認ください。
 - ・《 》内寸法は参考寸法です。
- 表示記号について
- ・KP：キッチンパネル
 - ・▽：設置基準線

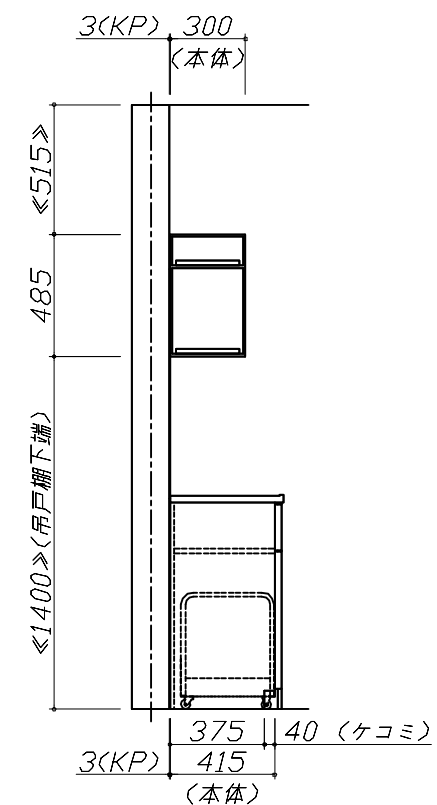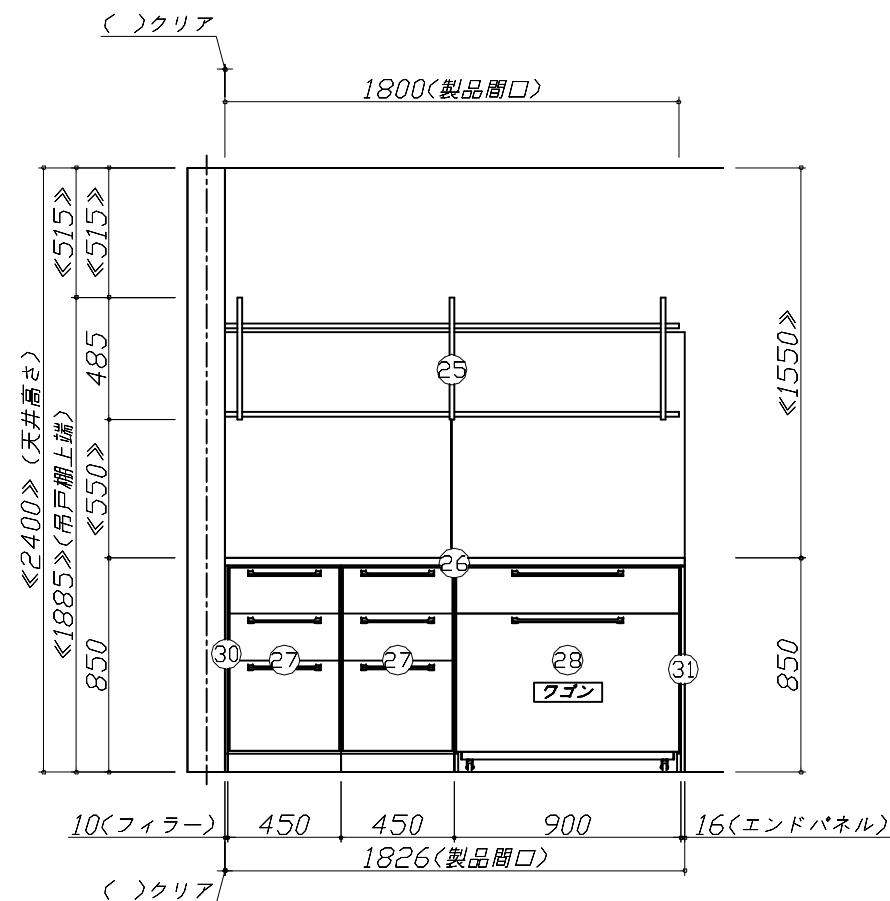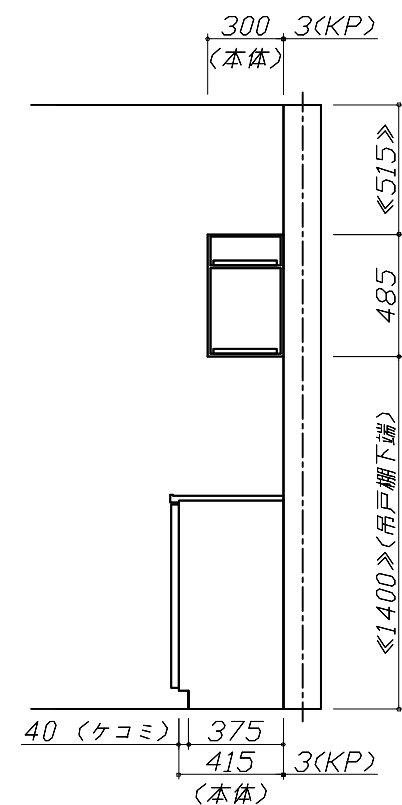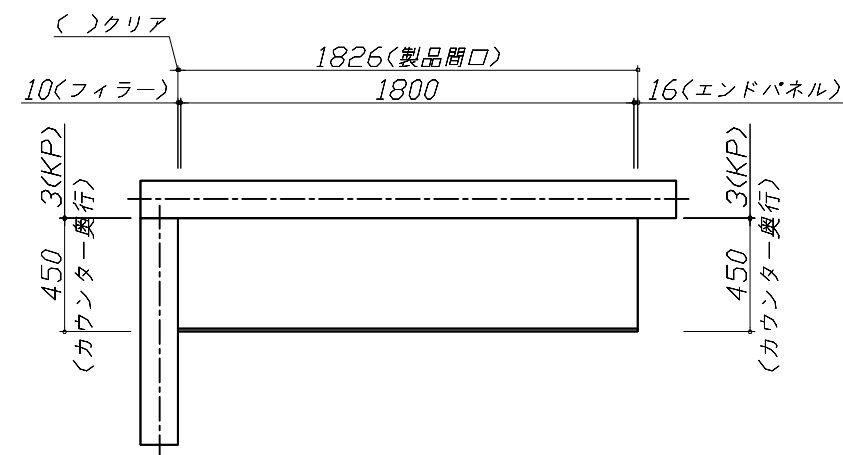

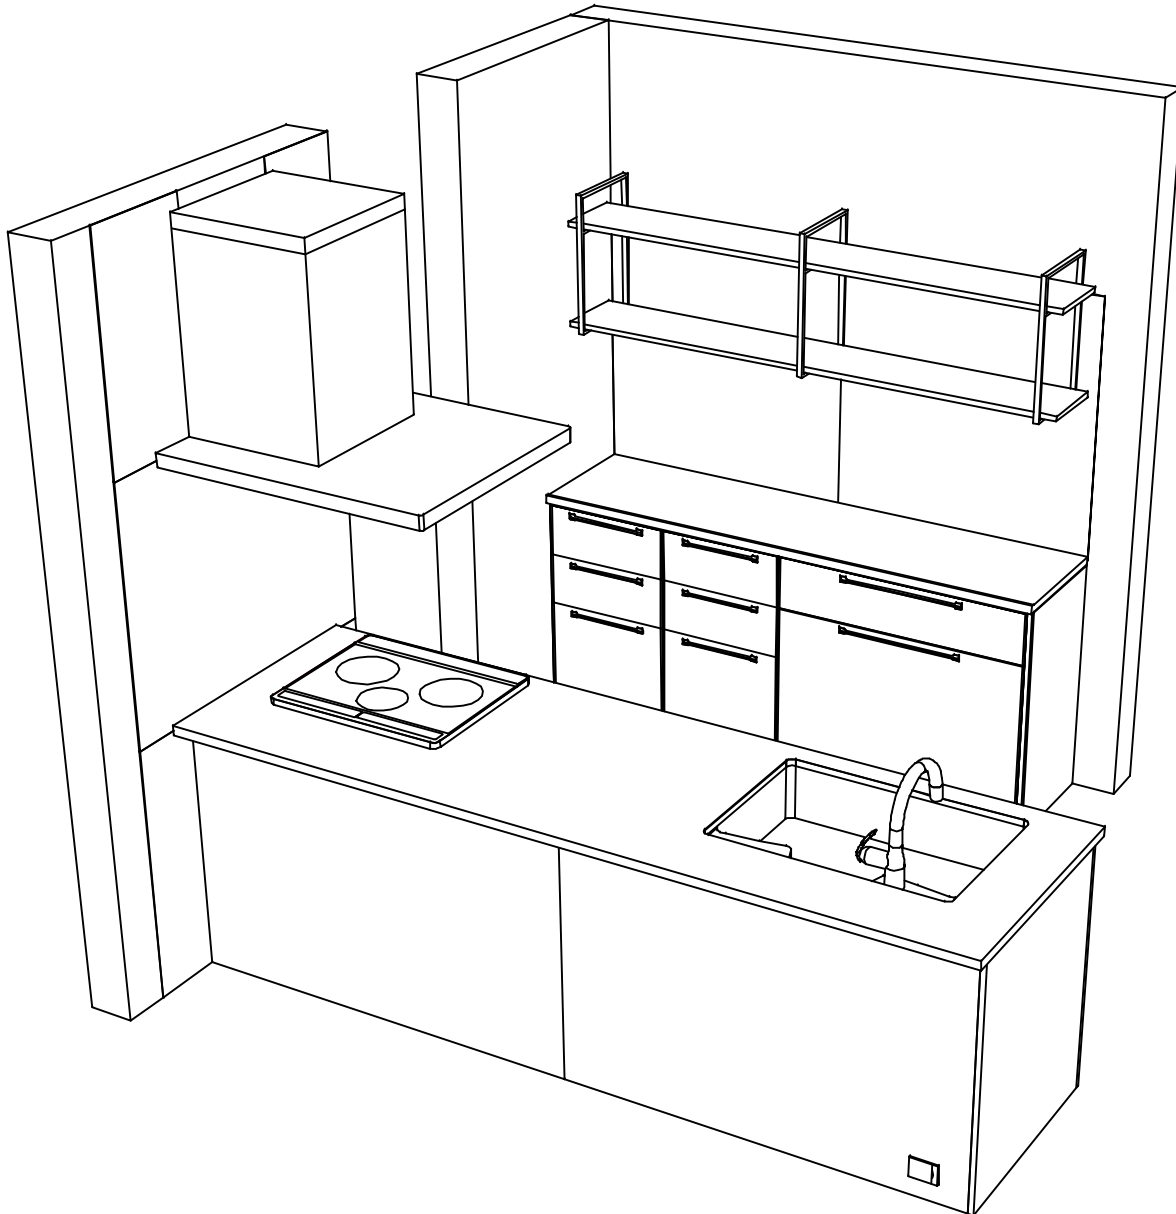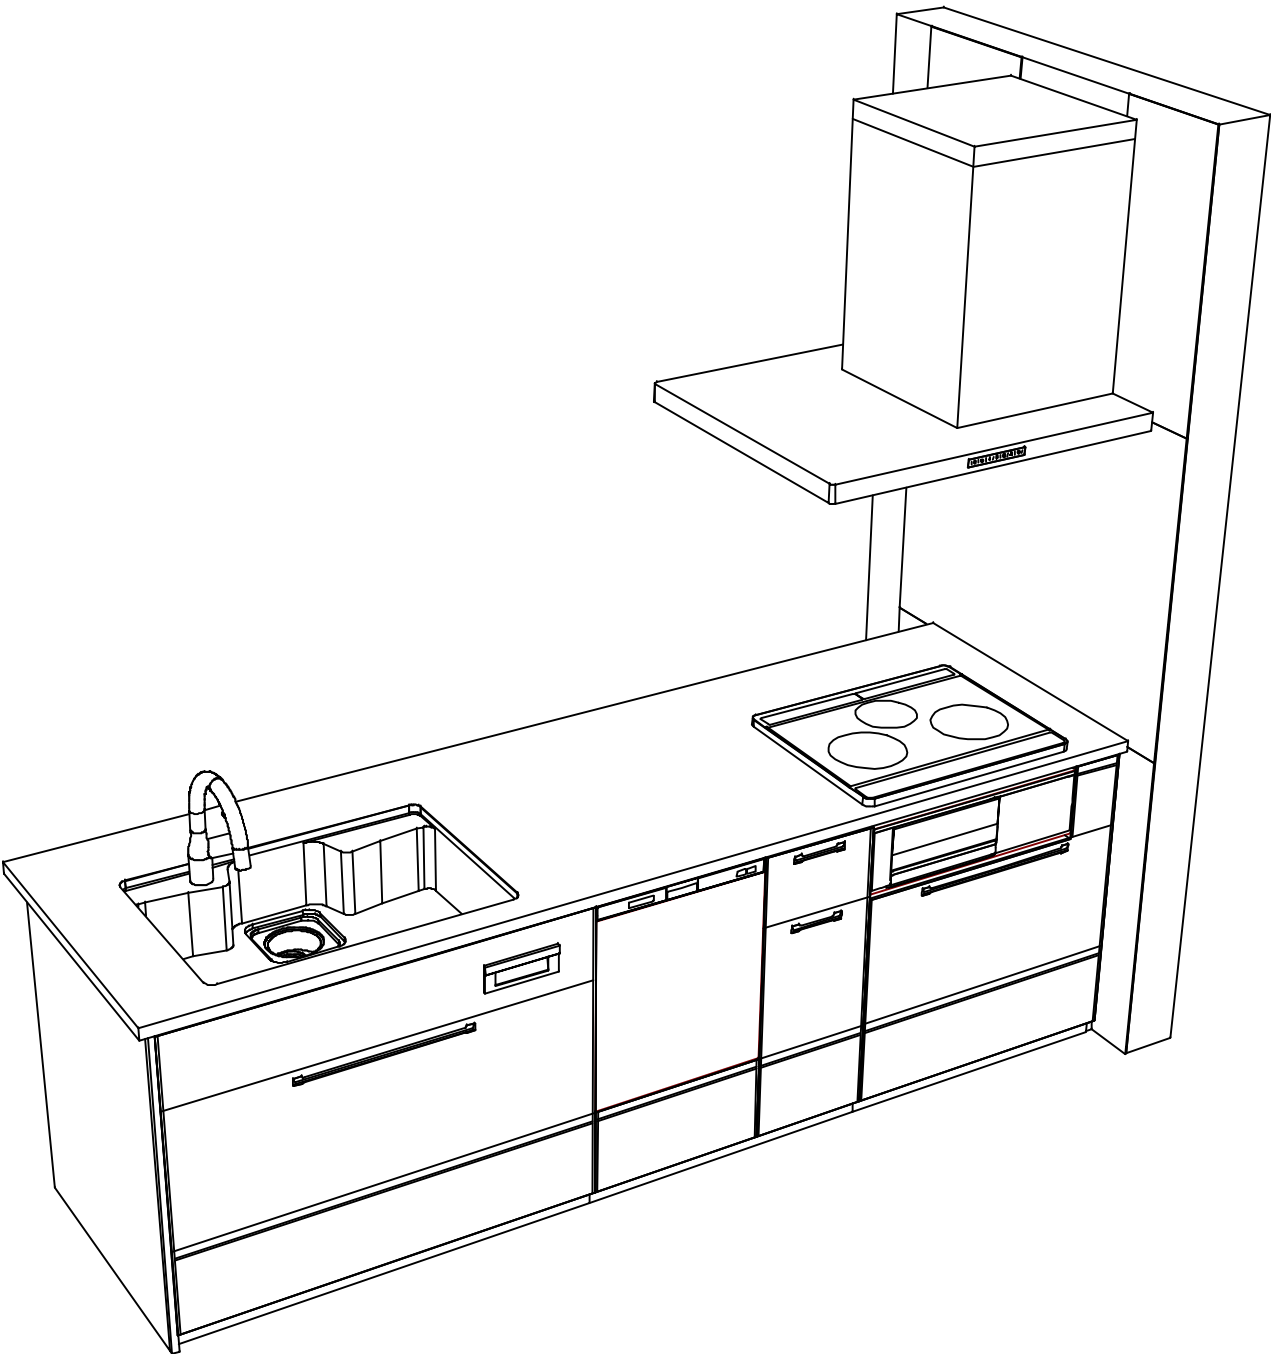

Takara standard
タカラスタンダード株式会社

現場名称：北海道旭川SR SK4様邸	ホーローシステムキッチン Treasia トレーシア	姿図 4	縮 尺： 1 / 30
現場番号： C3356471	プラン番号： 1203E-2404-0055T	作成日： 2024年4月18日	
旭川営業所	担当営業：	担当アドバイザー：	

縮尺：A3サイズ等倍

■商品仕様概要

商品仕様	商品シリーズ	ホーローシステムキッチン TREASIA トレーシア		
	タイプ	足元スライドタイプ		
	扉カラー	スタックグレー・ブラック		
	引手種類	ハンドル引手タイプ		
	天板形状・周口	フラット対面タイプ 奥行80cm		
		259cm		
	奥行	奥行65cm		
	天板高さ	85cm		
	キッチンパネル	有		
	キッチンパネルカラー	HDタイプ：フェイクストーンホワイト		
	見切り・エッジ材	樹脂製		

■商品仕様書（キッチン側）

品目	仕様				備考
天板	材質	アクリル人造大理石	色	ソリッドライトグレー	
	シンク	アクリル人造大理石シンク	色	グレー	
	部品	－			
		－			
		－			
		－			
		－			
下台	本体	ホーロー製	色	ホワイト	
	底板	ホーロー製			＊一部木製を使用する箇所あり
	引出し	ホーロー製			＊一部木製を使用する箇所あり
	レール・丁番	ソフトクローズレール			
	部品(標準)	かくせるホーローボックス			
	部品(オプション1)	たっぷりホーローキャビネット			
	部品(オプション2)	－			
設備仕様（下台）	水栓1	LC122MC-3NG8T1			
	水栓2	－			
	食器洗い乾燥機	EW-45RD1BMT	色	ブラック	125V-15A・アース付コンセント
	加熱機器(本体)	CH-A6LTA	色	ブラック	250V-30A（単相200Vコンセント）
	加熱機器(トッププレート)	ガラスストップ	色	ブラック	
	加熱機器(レンジ)	－			
吊戸棚	本体	－			
	耐震ラッチ	－			
	部品	－			
レンジフード	品名	SVRA-902TFADRN(K)	色	ブラック	125V-15A（2芯コンセント）
	ファン仕様	シロッコファン（排気タイプ）			
	部品	－			
		－			
		－			
		SVRAからトリップオフ、RHリモコン2			
設備仕様（上台）	照明ユニット	－			
	アイラック	－			
	電動昇降吊戸棚	－			
	昇降棚	－			
エンドパネル	材質	ホーロー製	色	スタックグレー	
		－			
		－			
天井幕板	品名	－			

■商品仕様書（周辺収納側）

品目	仕様				備考
周辺仕様	周辺扉カラー	スタックグレー・ブラック			
	周辺引手タイプ	ハンドル引手タイプ			
	キッチンパネル	HDタイプ：フェイクストーンホワイト			
トールユニット	本体	－			
	底板	－			
	引出し	－			
	レール	－			
	丁番	－			
	耐震ラッチ	－			
	部品	－			
カウンターユニット	本体	木製	色	ホワイト	
	底板	木製			
	レール	ソフトクローズレール			
	丁番	－			
家電収納	本体	－			
	部品	－			
周辺カウンター	材質	メラミン	色	ディープグレー	
吊戸棚	本体	化粧ボード	色	ホワイト	
	耐震ラッチ	－			
	部品	棚板			
設備仕様（上台）	アイラック	－			
エンドパネル	材質	ホーロー製	色	スタックグレー	
天井幕板	品名	－			


基本工事区分について

本説明書は、キッチンの本体組立・設置と関連工事（建設工事）である 大工工事、電気工事、ガス配管工事、管工事（給排水）などと区別して説明しています。

建設工事は関連する法令・規定に従って法的有資格者による工事が必要になります。

流通業者様からの発注で下請けとして本体の「取付・設置」を行う場合は、建設工事部分とキッチン本体「取付・設置」を区別して行ってください。

設置前工事、設置後工事の一部でも含む場合は、建設工事となります。

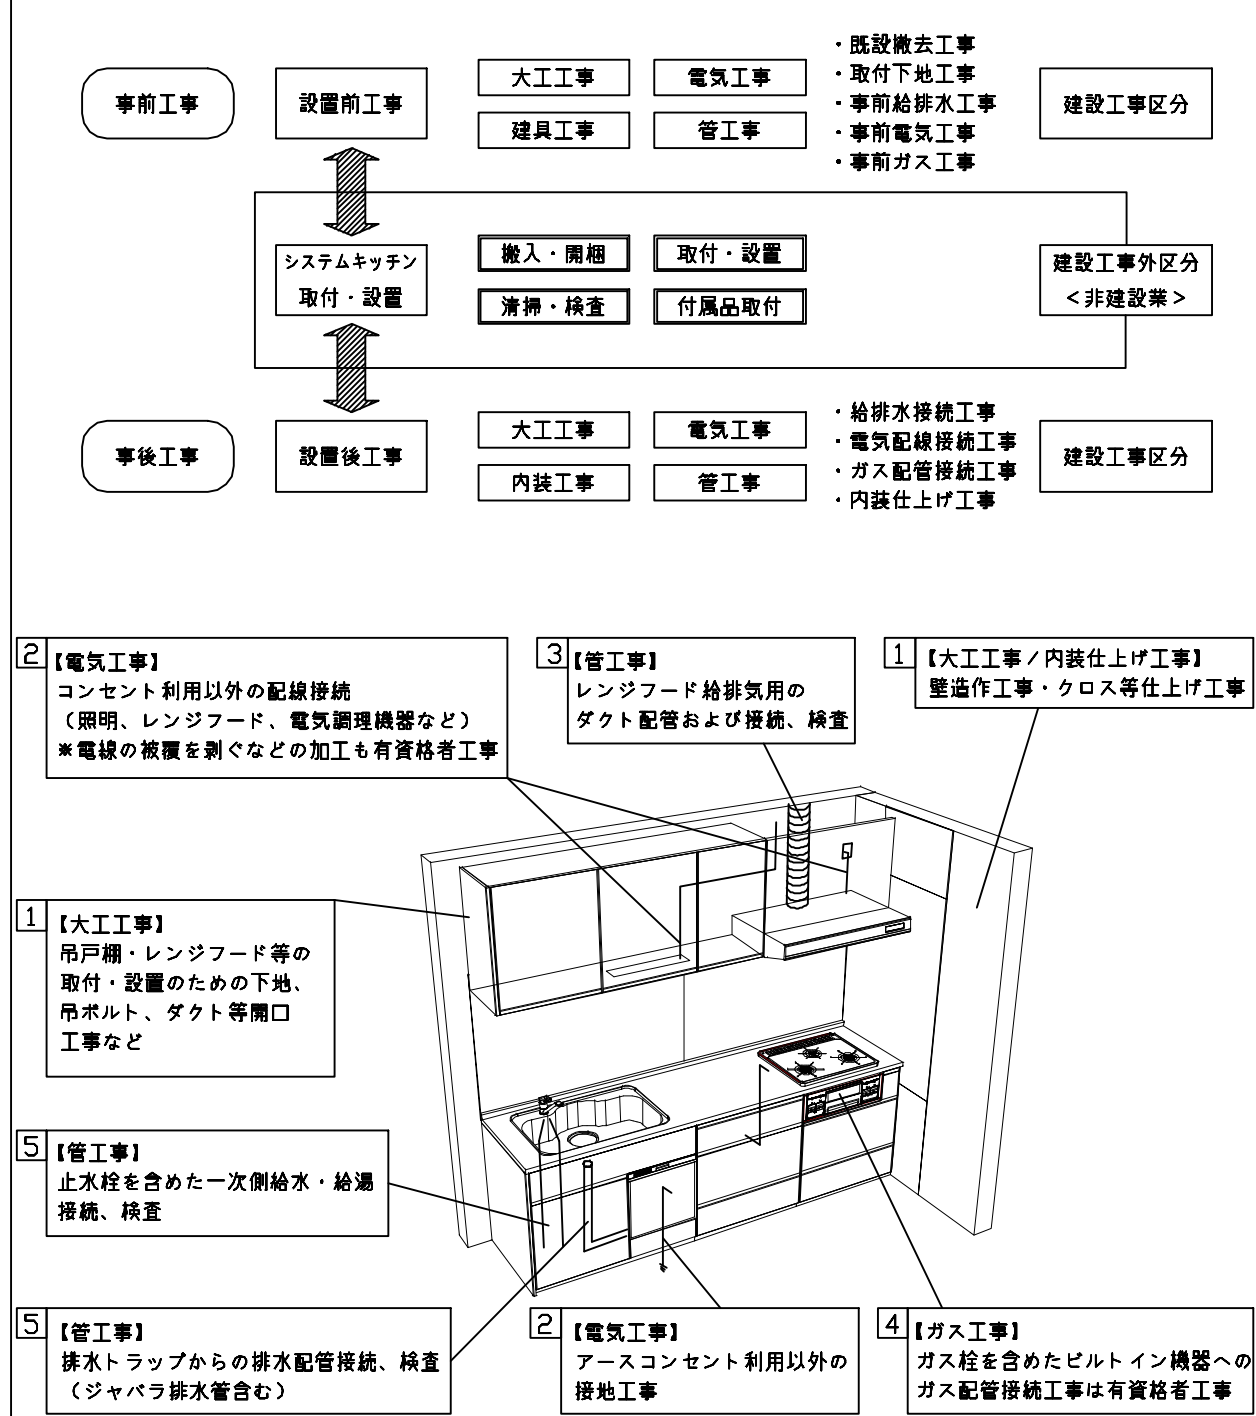

■システムキッチン 工事区分

参考：キッチン・バス工業会『工事区分ガイドライン』

工事区分	部位 (図)	業種区分	作業名称（区分）	建設工事			建設工事外		作業内容
				大工 工事	管 工事	電気 工事	設備・ガス機器設置	キッチン取付	
設置前工事	1 3	大工 管	外壁の開口工事	○	○				レンジフードのダクト用の建築壁の穴あけ工事
			建築壁の下地処理工事	○					ウォールキャビネット等の取付のための壁下地処理工事
			幕板取付壁下地処理工事	○					天井・壁等の幕板等取付のための下地処理工事
			アンカー、吊ボルト工事	○					吊戸棚、レンジフード等のアンカー、吊ボルト工事
			換気機器用ダクトの関連工事		○	○			建築物の事前ダクト配管等の工事
	2	電気	キッチンパネル下地処理工事	○					キッチンパネルを貼るための建築壁の下地処理工事
			レンジフードの電気工事			○			建築の屋内配線と配線器具（コンセント）工事
			I H調理機器の電気工事			○			I H調理機器専用の200Vの事前電気工事
			ウォールキャビネット部分の電気工事			○			照明器具等の電気工事
			電動昇降吊戸棚の電気工事			○			電動昇降吊戸棚の専用電源・アース工事
	4 5	ガス 管	食器洗い乾燥機の電源・アース工事			○			食器洗い乾燥機の専用電源・アース工事
			ガス調理機器のガス配管工事		○				ガス調理機器用の事前ガス配管工事
			排水配管の立上げ工事		○				キッチン排水用の所定位置への排水配管立上げ工事
			給水・給湯配管の立上げ工事		○				キッチン専用の所定位置への給水給湯配管立上げ工事
			食器洗い乾燥機の給排水配管工事		○				食器洗い乾燥機用の専用給水(給湯)・排水配管事前工事
システムキッチン 本体取付・設置		建設工事 外区分	キッチンパネルの取付 【注記 1】					☐	製品を加工して建築下地へ取付
			製品間のシリコン充填 【注記 2】					☐	製品間の隙間を仕上げる処理作業
			レンジフードの取付 【注記 1】					☐	本体及び化粧パネルを取付ける作業
			ウォールキャビネットの取付					☐	ウォールキャビネットを取付ける作業
			電動昇降吊戸棚の取付					☐	電動昇降吊戸棚を取付ける作業
			ベースキャビネット・ワークトップの取付					☐	ベースキャビネット・ワークトップの組立・調整して設置する作業
			排水部品の組立 【注記 3】				☐	☐	排水部品とシンクの組立
			水栓類の組立・ワークトップへの取付 【注記 1】					☐	水栓、浄水器同梱部材の組立（ワークトップへの取付）
			ビルトイン機器の取付 【注記 1】					☐	ビルトイン機器のキッチン本体への組込作業
			試運転・完成検査 【注記 4】					☐	完成後の試運転、性能確認検査
設置後工事	2 3	電気 管	ウォールキャビネット照明器具工事			○			事前配線の電源線と照明器具の接続、検査
			電気配線器具の取付			○			スイッチ、コンセント等の電気配線工事
			レンジフードとダクト接続工事		○				建築ダクトとレンジフードの接続、検査
			その他電化機器の工事			○			電化機器と電源線、アースの接続工事
	4 5	ガス 管	ガス調理機器のガス配管接続工事				☐		ガス調理機器とガス栓との接続工事（資格要）
			給水・給湯配管と水栓の接続工事		○				給水・給湯の一次側と水栓の接続、検査
			給水・給湯配管とオプション機器の接続工事		○				オプション機器と一次側給排水の接続、検査
			建築創排水配管への接続工事		○				キッチン排水配管と建築創排水配管の接続、検査

※【注記 1】原則、現場支給製品は支給側で取付実施とする

※【注記 2】当社製品間のみ実施する場合が多い。但し、現場により打合せにて作業範囲を決定する場合がある

※【注記 3】給排水配管の仕様や状況により、排水部品の組立作業範囲を打合せにて決定する

※【注記 4】製品の完成検査、試運転は、工事完成後に行う場合が多い。但し、原則、商品取付完了時に検査、試運転が可能な範囲のみキッチン設置者が実施する

- 必ずご確認ください。
- ・天井高さ、吊戸棚・レンジフード取付高さをご確認ください。

・《 》内寸法は参考寸法です。
- 設備図の見方、表示記号について
- ・寸法はキッチンパネル厚みとクリア寸法を含んでいません。

・KP：キッチンパネル

・▽：設置基準線


- 必ずお読みください
- 1)以下の工事・部材は別途ご用意ください。
- ・周囲躯体、仕上げ、取付用下地工事

・ダクト工事、壁面開口、屋外化粧カバー取付等


・給排水配管、電気配線、ガス配管及び接続工事
- 2)本体の取付以外の関連工事は法的有資格者による工事が必要になります。
- ・大工工事、電気工事、ガス配管工事、管工事、建具工事等
- 3)キッチンパネルを設置する壁面下地は
 プラスターボード仕上げをお願いします。



固定下地位置

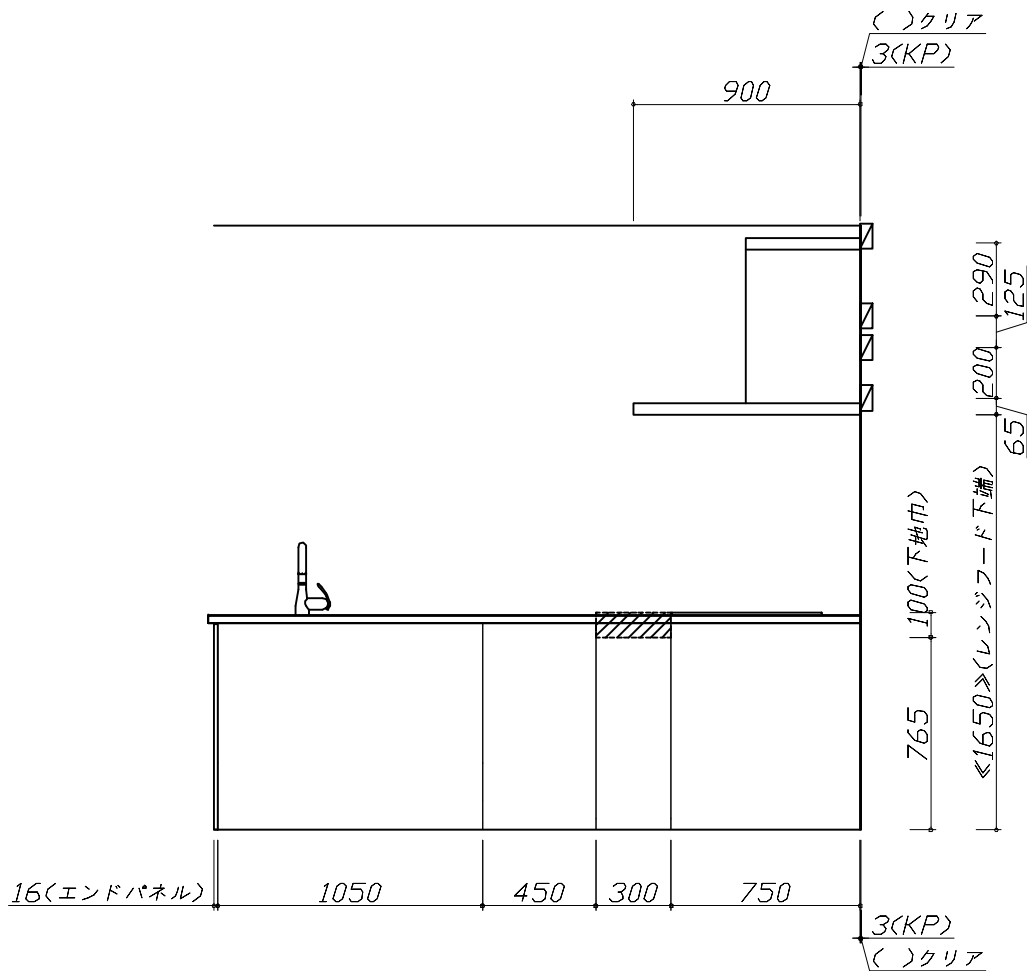

固定下地位置

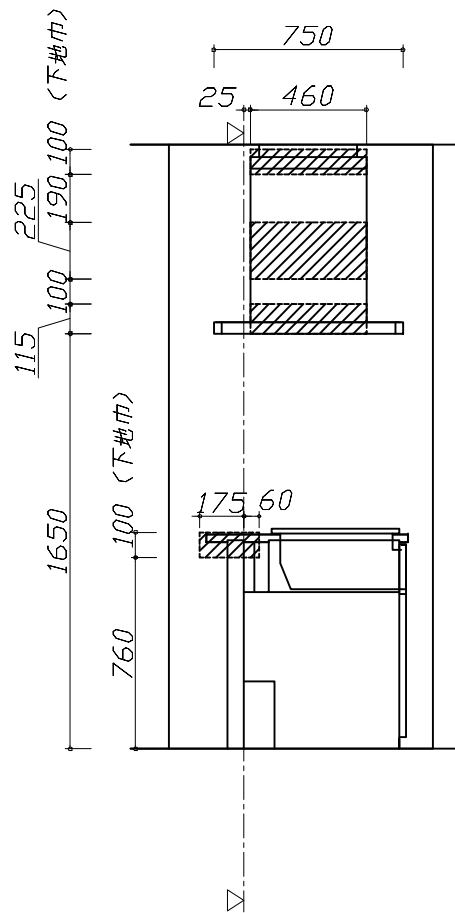

固定下地位置

Takara standard タカラスタンダード株式会社	現場名称：北海道旭川SR SK4様邸	ホーローシステムキッチン Treasia トレーシア	下地図 1	縮 尺： 1 / 30
	現場番号： C3356471	プラン番号： 1203E-2404-0055T	作成日： 2024年4月18日	
	旭川営業所	担当営業：	担当アドバイザー：	

縮尺：A3サイズ等倍

■必ずご確認ください。

・天井高さ、吊戸棚・レンジフード取付高さをご確認ください。

・《 》内寸法は参考寸法です。

■設備図の見方、表示記号について

・寸法はキッチンパネル厚みとクリア寸法を含んでいません。

・KP：キッチンパネル

・▽：設置基準線

■吊戸棚取付注意事項

●吊戸棚の取付は、必ず商品同梱の専用ネジ（タッピンネジ4.5×60）を使用してください。

●固定下地は固定位置を中心に幅100mm以上、厚み12mm以上の十分な強度を持つ合板をお願いします。

タッピンネジ(4.5×60)

下地材

■必ずお読みください

1)以下の工事・部材は別途ご用意ください。

・周囲躯体、仕上げ、取付用下地工事

・ダクト工事、壁面開口、屋外化粧カバー取付等

・給排水配管、電気配線、ガス配管及び接続工事

2)本体の取付以外の関連工事は法的有資格者による工事が必要になります。

・大工工事、電気工事、ガス配管工事、管工事、建具工事等

3)キッチンパネルを設置する壁面下地は
プラスターボード仕上げをお願いします。

815

《1400》《吊戸棚下端》

60

365

固定下地位置

1800

《1400》《吊戸棚下端》

100

275100《下地巾》

10《フィラー》45045090016《エンドパネル》

《 》クリア

《 》クリア

765

100《下地巾》

固定下地位置

815

《1400》《吊戸棚下端》

60

365

固定下地位置

Takara standard タカラスタンダード株式会社	現場名称：北海道旭川SR SK4様邸	ホーローシステムキッチン Treasia トレーシア	下地図 2	縮 尺： 1 / 30
	現場番号： C3356471	プラン番号： 1203E-2404-0055T	作成日： 2024年4月18日	
	旭川営業所	担当営業：	担当アドバイザー：	

縮尺：A3サイズ等倍

■必ずご確認ください。


- ・天井高さ、吊戸棚・レンジフード取付高さをご確認ください。
- ・《 》内寸法は参考寸法です。

■設備図の見方、表示記号について

- ・寸法はキッチンパネル厚みとクリア寸法を含んでいません。
- ・KP：キッチンパネル
- ・▽：設置基準線

■設備記号			
記号	記号の意味	記号	記号の意味
	給水位置		コンセント位置
	給湯位置		7-ス付コンセント位置
	排水位置		7-スターミナル付コンセント位置
	ガス配管位置		電源取出位置
	電源位置		

[---]：点検口

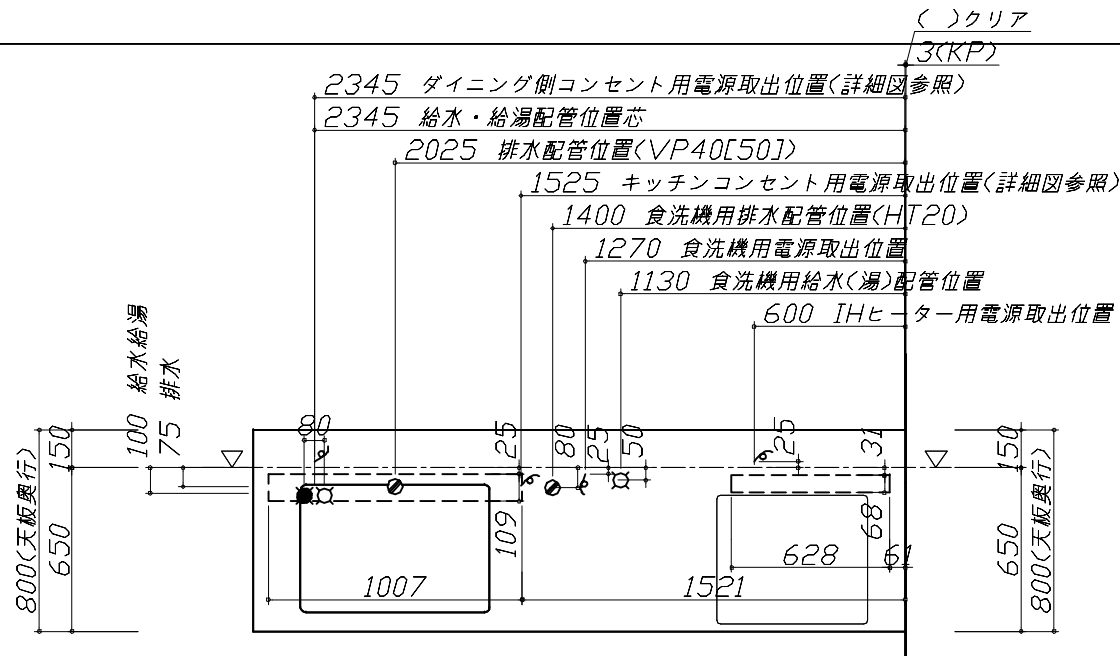

■必ずお読みください

1)以下の工事・部材は別途ご用意ください。

- ・周囲躯体、仕上げ、取付用下地工事
- ・ダクト工事、壁面開口、屋外化粧カバー取付等
- ・給排水配管、電気配線、ガス配管及び接続工事




2)本体の取付以外の関連工事は法的有資格者による工事がになります。

- ・大工工事、電気工事、ガス配管工事、管工事、建具工事等

■機器類電源詳細

1	レンジフード用電源	15A-125V E付埋込コンセント 消費電力145W	
2	IHヒーター用電源	30A-250V 単相200Vコンセント 消費電力5800W	
3	食洗機用電源	15A-125V E付埋込コンセント	
4	キッチンコンセント用電源	15A-100V 消費電力1500W	
5	ダイニング側コンセント電源	15A-100V 消費電力1500W	

※ダクト配管可能範囲は詳細図参照

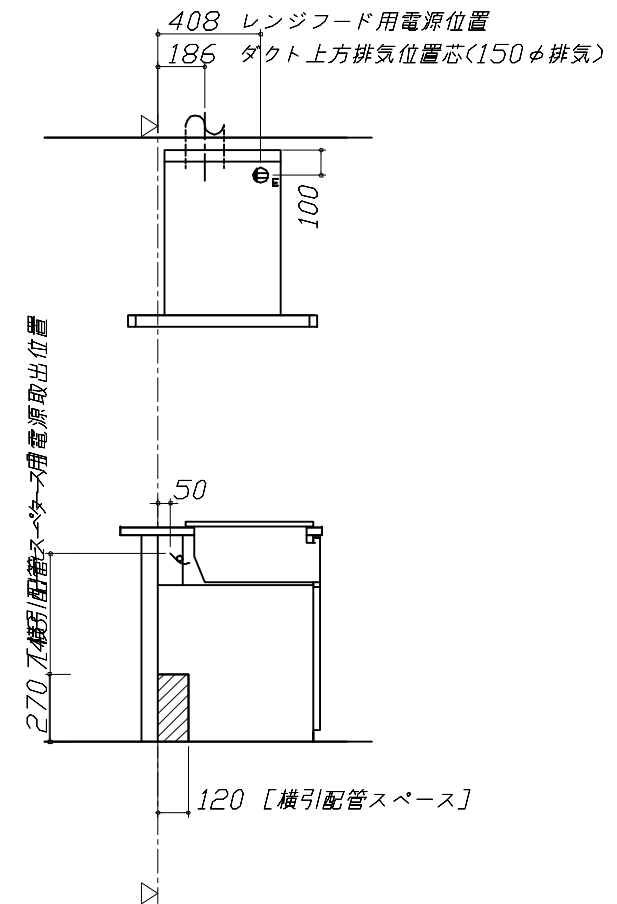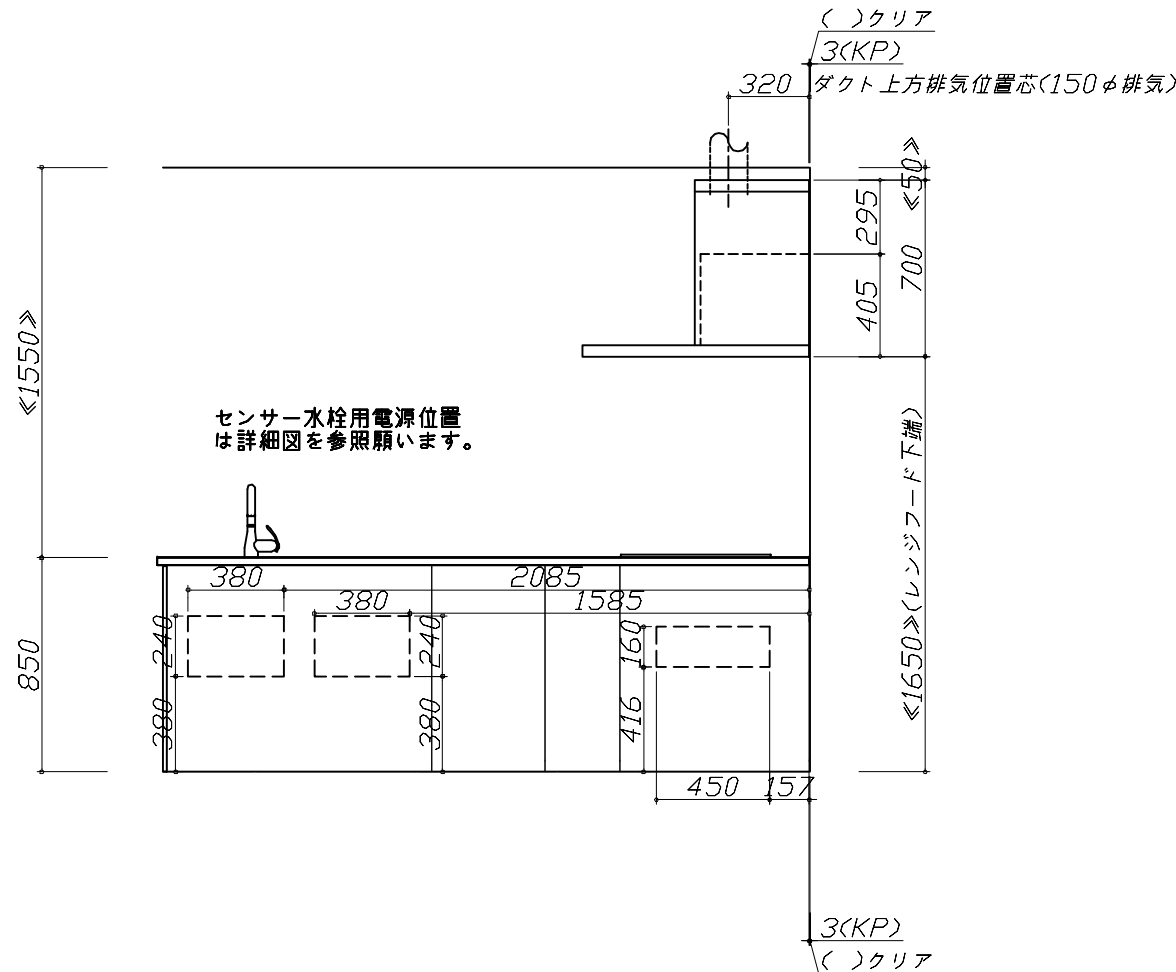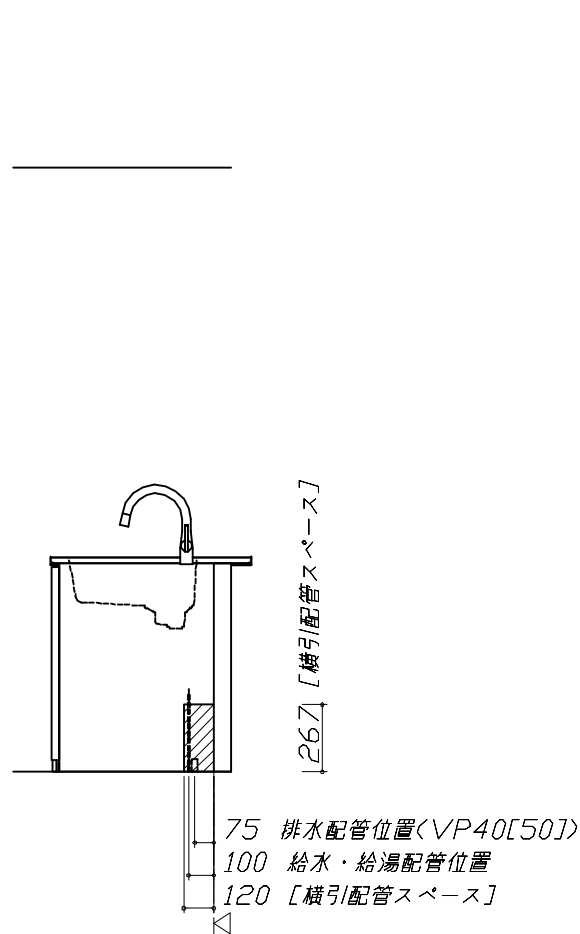

■必ずご確認ください。

・天井高さ、吊戸棚・レンジフード取付高さをご確認ください。

・《 》内寸法は参考寸法です。

■設備図の見方、表示記号について

・寸法はキッチンパネル厚みとクリア寸法を含んでいません。

・KP：キッチンパネル

・▽：設置基準線

■必ずお読みください

1)以下の工事・部材は別途ご用意ください。

・周囲躯体、仕上げ、取付用下地工事

・ダクト工事、壁面開口、屋外化粧カバー取付等

・給排水配管、電気配線、ガス配管及び接続工事

2)本体の取付以外の関連工事は法的有資格者による工事が必要になります。




・大工工事、電気工事、ガス配管工事、管工事、建具工事等

The diagram illustrates the dimensions and components of a kitchen unit. It includes side elevations on the left and right, and a central front elevation. Key dimensions are as follows:

- Side Elevations:** Indicate a height of 450 units from the countertop to the upper cabinet top, with a 3-unit offset (KP) for the upper cabinet top.
- Front Elevation:**
 - Overall width: 1826 units (製品間口).
 - Upper cabinet width: 1800 units (製品間口).
 - Upper cabinet height: 485 units.
 - Lower cabinet height: 1400 units (吊戸棚下端).
 - Overall height: 515 units (吊戸棚下端).

Takara standard タカラスタンダード株式会社	現場名称：北海道旭川SR SK4様邸	ホーローシステムキッチン Treasia トレーシア	設備図 2	縮 尺： 1 / 30
	現場番号： C3356471	プラン番号： 1203E-2404-0055T	作成日： 2024年4月18日	
	旭川営業所	担当営業：	担当アドバイザー：	

縮尺：A3サイズ等倍

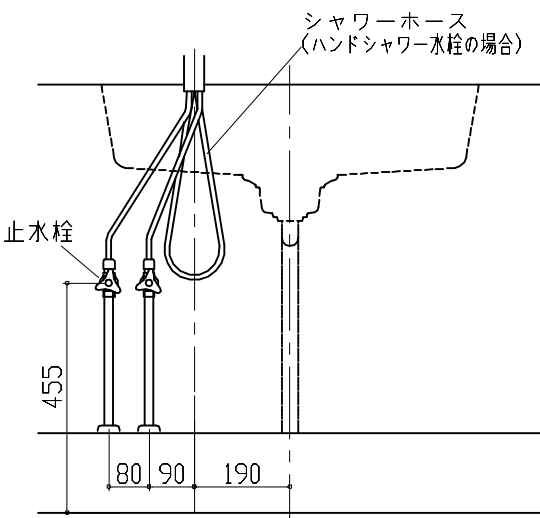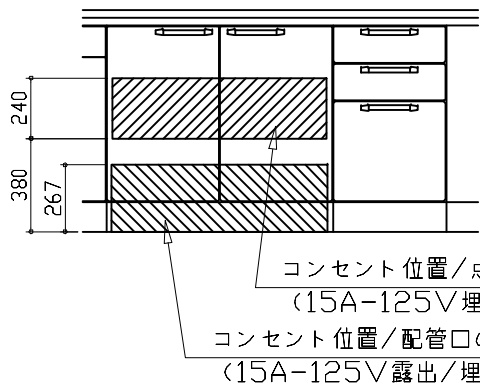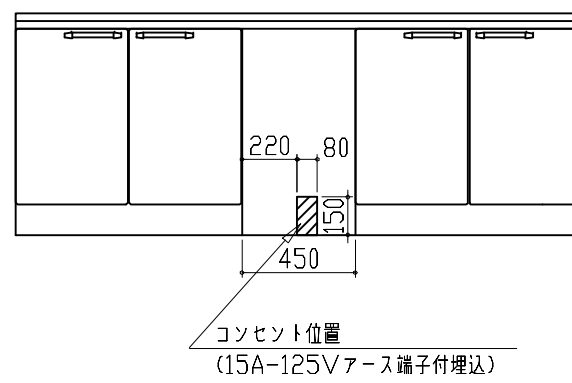人大シンク給水排水配管例図 給水給湯壁出し配管の場合 止水栓位置にアングル止水栓を取り付けてください。 (止水栓は別途) 管工事 		シンク横食器洗い乾燥機 配管例図 床立上げの配管例 壁出しの配管例 管工事 給湯・給水（給湯の場合は耐熱配管） ①アングル型ボールバルブ止水栓 ②硬質塩化ビニルライニング鋼管相当品 排水（耐熱塩ビ使用のこと） ③HT20相当 ④エルボ 給湯・給水（給湯の場合は耐熱配管） ⑤アングル型ボールバルブ止水栓 ⑥硬質塩化ビニルライニング鋼管相当品 排水（耐熱塩ビ使用のこと） ⑦HT20相当 ⑧エルボ （配管部材は別途）		センサー水栓 電気配線例図 電気工事 シンクキャビネット点検口の後壁もしくは底板排水口の下部背壁に15A-125Vコンセントを設けてください。  コンセント位置/点検口の背壁 (15A-125V埋込) コンセント位置/配管口の下の後壁 (15A-125V露出/埋込) 注) コンセントは、給・排水工事を避けて設置してください。 消費電力：8W																						
電気配線例図 <CH-A6LTA> 電源は200V30A以上の専用回路を設けてください。 電気工事 左勝手の場合、 右勝手は左右対称。 配線横壁出し位置 配線床出し位置 背面に壁の無いプランの場合は、 下表に従い配線を引き込んでください。 <table><tr><th>プランタイプ</th><th>横壁</th><th>床</th></tr><tr><td>フラット対面プラン<スリムタイプ></td><td></td><td></td></tr><tr><td>フラット対面プラン<ワイドタイプ*背面収納無></td><td>○</td><td>○</td></tr><tr><td>アイランド対面</td><td>×</td><td>○</td></tr><tr><td>フラット対面プラン<ワイドタイプ*背面収納有></td><td></td><td></td></tr><tr><td>フラット対面プラン<フル戸収納タイプ></td><td>○</td><td>×</td></tr><tr><td>マルチ収納対面プランI型<ホーロー*ホーゼル/オープンタイプ></td><td></td><td></td></tr></table> 消費電力：5800W		プランタイプ	横壁	床	フラット対面プラン<スリムタイプ>			フラット対面プラン<ワイドタイプ*背面収納無>	○	○	アイランド対面	×	○	フラット対面プラン<ワイドタイプ*背面収納有>			フラット対面プラン<フル戸収納タイプ>	○	×	マルチ収納対面プランI型<ホーロー*ホーゼル/オープンタイプ>			シンク横食器洗い乾燥機 電気配線例図 <EW-45RD1BMT> 電気工事 電源は100V15A以上の専用回路を設けてください。 *本体を設置する場所の背壁（図の斜線部）に給・排水工事部分を避けて125V、15Aのアースターミナル付埋込みコンセントを設け、これに電源電線、アース線を配線してください。  コンセント位置 (15A-125Vアース端子付埋込) 消費電力：538W		レンジフード 詳細図 <SVRA-902TFAD R> 実際の排気用接続部品の開口部寸法は、φ148です。 ダクトカバー DKLA-SVRA ダクトカバー取付金具 取付孔4箇所 本体取付ダルマ孔 2箇所 電源コード：1.3m 上方排気口位置 後方排気口位置 (別売VMH丸ダクト金具L使用) 取付孔位置図 消費電力：145W	
プランタイプ	横壁	床																								
フラット対面プラン<スリムタイプ>																										
フラット対面プラン<ワイドタイプ*背面収納無>	○	○																								
アイランド対面	×	○																								
フラット対面プラン<ワイドタイプ*背面収納有>																										
フラット対面プラン<フル戸収納タイプ>	○	×																								
マルチ収納対面プランI型<ホーロー*ホーゼル/オープンタイプ>																										
Takara standard タカラスタンダード株式会社		現場名称： 北海道-旭川SR SK4様邸 現場番号： C3356471 旭川営業所		ホーローシステムキッチン Treasia トレーシア プラン番号： 1203E-2404-0055T 担当営業：		詳細図 1 縮尺： FREE 作成日： 2024年4月18日 担当アドバイザー：																				

レンジフード詳細図　ダクト配管可能範囲		横引配管有効寸法　詳細図		キャビネット引出寸法　詳細図	
<SVRA　電動シャッター　R排気> 管工事 製品高さ 695～920 A寸法 190～415 上方排気可能範囲(天井) 443 437 上方排気 695～920 900 後方排気 側方排気(右側) 455 355 50 50 A 505 750 注) ●本図はアルミダクトφ150を使用した場合の配管可能範囲である。 断熱材を取付ける場合は厚みを考慮すること。 ●リフォーム時など、既設の壁排気口を利用する場合、P変換アタッチメント(別売)を使用すること。		【調理キャビネット】		【調理キャビネット】	
		< 深型タイプ > シンク横食洗キャビネット 650 850 100 255 ：配管スペース			
横引配管有効寸法　詳細図		キャビネット引出寸法　詳細図		キャビネット引出寸法　詳細図	
【調理キャビネット】		【シンクキャビネット】		【コンロキャビネット】	
：配管スペース 足元スライドたっぷり収納タイプ 650 850 120 270		418 650 (天板奥行) 418 650 (天板奥行)		518 383 650 (天板奥行) 418 650 (天板奥行)	
Takara standard タカラスタンダード株式会社		現場名称：　北海道-旭川SR　SK4様邸		ホーローシステムキッチン　Treasia　トレーシア	
		現場番号：　C3356471		プラン番号：　1203E-2404-0055T	
		旭川営業所		担当営業　　：	
				詳細図　2	
				作成日：　2024年4月18日	
				担当アドバイザー：	
				縮　尺：　FREE	

エンド取り合い詳細図		対面用コンセント 電源取出位置図		キッチンコンセント用電源取出位置図							
【キッチン本体 右側】 ■留意事項 引出しを開けたときにドア枠・窓枠・巾木と干渉しないようクリアを確保してください。		電源は100V15A以上の専用回路を 設けてください。 電気工事 【電源線長さ一覧】 <table><tr><td>電源長さ</td><td></td></tr><tr><td>床出しの場合</td><td>500mm</td></tr><tr><td>横壁出しの場合</td><td>3000mm</td></tr></table> リビング側 キッチン側 電源取出位置 シンクキャビ側 キッチン側 床出しの場合 電源取出位置 リビング側 キッチン側 横壁出しの場合 消費電力：1500W		電源長さ		床出しの場合	500mm	横壁出しの場合	3000mm	取出位置は必ずキッチンコンセントのある側になります。（図の場合はキャビ右側） 電気工事 電源は100V15A以上の専用回路を 設けてください。 キャビネット 配置基準位置 一次電源取出位置 100 20 45 50 【電源線長さ】2100mm エンド側 シンクキャビ コンロキャビ側 キッチンコンセント ※キッチンコンセントは通常「コンロキャビ側」に付きます。 （その場合、電源取出し位置も「コンロキャビ側」になります。） ※シンクの排水管位置と重なるケースがあります。設備図と併せて確認の上、取出位置の範囲内で調整してください。 消費電力：1500W	
電源長さ											
床出しの場合	500mm										
横壁出しの場合	3000mm										
エンド取り合い詳細図		対面用コンセント 取付推奨位置図		オープンシェルフ 詳細図							
【周辺 左側】 ■留意事項 引出しを開けたときにドア枠・窓枠・巾木と干渉しないようクリアを確保してください。		【コンセント用開口位置】 【コンセント 取付位置】 ※本図はL勝手の場合を示す。R勝手の場合は左右対称。		【1800間口2段仕様】							
Takara standard タカラスタンダード株式会社		現場名称： 北海道-旭川SR SK4様邸 現場番号： C3356471 旭川営業所		ホーローシステムキッチン Treasia トレーシア プラン番号： 1203E-2404-0055T 担当営業：		詳細図 3 作成日： 2024年4月18日 担当アドバイザー：	縮 尺： FREE				